

ОПИСАНИЕ МЕСТОПОЛОЖЕНИЯ ГРАНИЦ

Публичный сервитут для использования земель и земельных участков в целях эксплуатации магистрального нефтепродуктопровода федерального значения "Сооружение - производственно-технологический комплекс-магистральный нефтепродуктопровод "Уфа-Петропавловск""

(наименование объекта, местоположение границ которого описано)

Сведения об объекте

№ п/п	Характеристики объекта	Описание характеристик
1	2	3
1	Местоположение объекта	Российская Федерация, Республика Башкортостан, Уфимский район, с/п Черкасский сельсовет, с. Черкассы, городской округ город Уфа.
2	Площадь объекта $\pm$ величина погрешности определения площади ($P \pm \Delta P$)	976529 $\pm$ 346 кв.м
3	Иные характеристики объекта	Публичный сервитут для использования земель и земельных участков в целях эксплуатации магистрального нефтепродуктопровода федерального значения "Сооружение - производственно-технологический комплекс-магистральный нефтепродуктопровод "Уфа-Петропавловск"". В соответствии с п.8 ст.39.43 ЗК РФ публичный сервитут считается установленным со дня внесения сведений о нем в Единый государственный реестр недвижимости. Обладатель публичного сервитута: Акционерное общество «Транснефть – Урал», ИНН 0278039018, ОГРН 1020203226230, находящегося по адресу: 450008, Республика Башкортостан, г. Уфа, ул. Крупской, д.10, тел.+7 (347) 279-23-67, +7 (347) 279-23-39, +7 (347) 279-21-20, +7 (347) 279-23-35. Адрес электронной почты: tnural@ufa.transneft.ru. Срок публичного сервитута составляет 49 лет.

ОПИСАНИЕ МЕСТОПОЛОЖЕНИЯ ГРАНИЦ

Публичный сервитут для использования земель и земельных участков в целях эксплуатации магистрального нефтепродуктопровода федерального значения "Сооружение - производственно-технологический комплекс-магистральный нефтепродуктопровод "Уфа-Петропавловск""

(наименование объекта, местоположение границ которого описано)

Сведения о местоположении границ объекта

1. Система координат *МСК-02 зона 1*

2. Сведения о характерных точках границ объекта

Обозначение характерных точек границ	Координаты, м		Метод определения координат характерной точки	Средняя квадратическая погрешность положения характерной точки (M _t), м	Описание обозначения точки на местности (при наличии)
	X	Y			
1	2	3	4	5	6
1	677648,93	1372625,29	Аналитический метод	0,10	—
2	677650,14	1372625,32	Аналитический метод	0,10	—
3	677684,82	1372627,00	Аналитический метод	0,10	—
4	677690,30	1372627,23	Аналитический метод	0,10	—
5	677691,02	1372627,27	Аналитический метод	0,10	—
6	677729,59	1372629,98	Аналитический метод	0,10	—
7	677729,73	1372629,99	Аналитический метод	0,10	—
8	677731,18	1372630,10	Аналитический метод	0,10	—
9	677745,33	1372635,87	Аналитический метод	0,10	—
10	677753,86	1372650,65	Аналитический метод	0,10	—
11	677750,90	1372667,46	Аналитический метод	0,10	—
12	677737,82	1372678,43	Аналитический метод	0,10	—
13	677727,40	1372679,86	Аналитический метод	0,10	—
14	677726,02	1372679,75	Аналитический метод	0,10	—
15	677687,88	1372677,07	Аналитический метод	0,10	—
16	677682,67	1372676,86	Аналитический метод	0,10	—
17	677682,49	1372676,85	Аналитический метод	0,10	—
18	677651,98	1372675,37	Аналитический метод	0,10	—
19	677645,04	1372681,08	Аналитический метод	0,10	—
20	677624,20	1372708,14	Аналитический метод	0,10	—
21	677618,10	1372717,13	Аналитический метод	0,10	—
22	677617,57	1372717,87	Аналитический метод	0,10	—
23	677617,47	1372718,03	Аналитический метод	0,10	—
24	677617,39	1372718,15	Аналитический метод	0,10	—
25	677607,24	1372733,74	Аналитический метод	0,10	—
26	677600,80	1372757,36	Аналитический метод	0,10	—
27	677595,77	1372825,06	Аналитический метод	0,10	—
28	677595,45	1372827,61	Аналитический метод	0,10	—
29	677565,03	1372997,54	Аналитический метод	0,10	—
30	677510,75	1373301,53	Аналитический метод	0,10	—
31	677510,41	1373303,14	Аналитический метод	0,10	—
32	677463,13	1373494,17	Аналитический метод	0,10	—
33	677435,42	1373973,60	Аналитический метод	0,10	—
34	677415,68	1374402,91	Аналитический метод	0,10	—
35	677394,88	1374860,99	Аналитический метод	0,10	—
36	677363,88	1375517,55	Аналитический метод	0,10	—
37	677359,95	1375600,29	Аналитический метод	0,10	—
38	677359,67	1375615,66	Аналитический метод	0,10	—
39	677359,61	1375616,97	Аналитический метод	0,10	—
40	677336,22	1375945,06	Аналитический метод	0,10	—
41	677311,60	1376433,84	Аналитический метод	0,10	—
42	677315,49	1376877,11	Аналитический метод	0,10	—
43	677333,93	1377368,52	Аналитический метод	0,10	—
44	677352,02	1377868,28	Аналитический метод	0,10	—

ОПИСАНИЕ МЕСТОПОЛОЖЕНИЯ ГРАНИЦ

Публичный сервитут для использования земель и земельных участков в целях эксплуатации магистрального нефтепродуктопровода федерального значения "Сооружение - производственно-технологический комплекс-магистральный нефтепродуктопровод "Уфа-Петропавловск""

(наименование объекта, местоположение границ которого описано)

Сведения о местоположении границ объекта

1	2	3	4	5	6
45	677350,94	1377872,66	Аналитический метод	0,10	—
46	677355,84	1378023,94	Аналитический метод	0,10	—
47	677374,94	1378572,67	Аналитический метод	0,10	—
48	677438,67	1378896,11	Аналитический метод	0,10	—
49	677439,53	1378900,21	Аналитический метод	0,10	—
50	677467,48	1378996,21	Аналитический метод	0,10	—
51	677467,77	1378997,33	Аналитический метод	0,10	—
52	677493,11	1379102,32	Аналитический метод	0,10	—
53	677493,19	1379102,64	Аналитический метод	0,10	—
54	677516,48	1379205,09	Аналитический метод	0,10	—
55	677530,97	1379268,80	Аналитический метод	0,10	—
56	677531,02	1379269,01	Аналитический метод	0,10	—
57	677543,22	1379324,89	Аналитический метод	0,10	—
58	677546,30	1379338,33	Аналитический метод	0,10	—
59	677551,29	1379359,24	Аналитический метод	0,10	—
60	677560,38	1379395,59	Аналитический метод	0,10	—
61	677560,52	1379396,21	Аналитический метод	0,10	—
62	677582,62	1379495,22	Аналитический метод	0,10	—
63	677599,45	1379567,45	Аналитический метод	0,10	—
64	677599,50	1379567,68	Аналитический метод	0,10	—
65	677621,60	1379666,84	Аналитический метод	0,10	—
66	677624,43	1379678,49	Аналитический метод	0,10	—
67	677624,57	1379679,13	Аналитический метод	0,10	—
68	677646,13	1379779,57	Аналитический метод	0,10	—
69	677670,22	1379883,99	Аналитический метод	0,10	—
70	677670,28	1379884,25	Аналитический метод	0,10	—
71	677695,61	1379999,56	Аналитический метод	0,10	—
72	677695,67	1379999,83	Аналитический метод	0,10	—
73	677720,94	1380121,43	Аналитический метод	0,10	—
74	677744,89	1380225,90	Аналитический метод	0,10	—
75	677770,06	1380332,27	Аналитический метод	0,10	—
76	677793,67	1380433,37	Аналитический метод	0,10	—
77	677808,77	1380495,34	Аналитический метод	0,10	—
78	677808,88	1380495,82	Аналитический метод	0,10	—
79	677826,46	1380574,72	Аналитический метод	0,10	—
80	677839,57	1380634,67	Аналитический метод	0,10	—
81	677839,68	1380635,20	Аналитический метод	0,10	—
82	677859,99	1380738,76	Аналитический метод	0,10	—
83	677882,50	1380846,64	Аналитический метод	0,10	—
84	677882,55	1380846,86	Аналитический метод	0,10	—
85	677899,67	1380932,75	Аналитический метод	0,10	—
86	677919,95	1381032,82	Аналитический метод	0,10	—
87	677920,07	1381033,45	Аналитический метод	0,10	—
88	677920,18	1381034,10	Аналитический метод	0,10	—
89	677924,35	1381062,07	Аналитический метод	0,10	—
90	677924,49	1381063,24	Аналитический метод	0,10	—
91	677931,69	1381134,52	Аналитический метод	0,10	—
92	677931,79	1381135,76	Аналитический метод	0,10	—
93	677936,44	1381226,96	Аналитический метод	0,10	—
94	677940,34	1381301,17	Аналитический метод	0,10	—
95	677940,36	1381301,84	Аналитический метод	0,10	—
96	677941,15	1381332,99	Аналитический метод	0,10	—
97	677943,09	1381373,15	Аналитический метод	0,10	—
98	677943,10	1381373,45	Аналитический метод	0,10	—
99	677944,66	1381416,53	Аналитический метод	0,10	—
100	677947,91	1381484,80	Аналитический метод	0,10	—
101	677949,21	1381513,93	Аналитический метод	0,10	—

ОПИСАНИЕ МЕСТОПОЛОЖЕНИЯ ГРАНИЦ

Публичный сервитут для использования земель и земельных участков в целях эксплуатации магистрального нефтепродуктопровода федерального значения "Сооружение - производственно-технологический комплекс-магистральный нефтепродуктопровод "Уфа-Петропавловск""

(наименование объекта, местоположение границ которого описано)

Сведения о местоположении границ объекта

1	2	3	4	5	6
102	677951,45	1381552,72	Аналитический метод	0,10	—
103	677952,12	1381561,65	Аналитический метод	0,10	—
104	677992,36	1381583,17	Аналитический метод	0,10	—
105	677992,91	1381583,47	Аналитический метод	0,10	—
106	678009,22	1381592,73	Аналитический метод	0,10	—
107	678012,49	1381594,95	Аналитический метод	0,10	—
108	678015,55	1381597,40	Аналитический метод	0,10	—
109	678016,00	1381597,77	Аналитический метод	0,10	—
110	678022,23	1381605,63	Аналитический метод	0,10	—
111	678024,19	1381609,51	Аналитический метод	0,10	—
112	678025,98	1381614,17	Аналитический метод	0,10	—
113	678032,66	1381638,56	Аналитический метод	0,10	—
114	678032,98	1381639,84	Аналитический метод	0,10	—
115	678037,84	1381662,14	Аналитический метод	0,10	—
116	678038,01	1381662,98	Аналитический метод	0,10	—
117	678041,25	1381680,81	Аналитический метод	0,10	—
118	678047,66	1381709,18	Аналитический метод	0,10	—
119	678050,55	1381721,92	Аналитический метод	0,10	—
120	678051,37	1381725,43	Аналитический метод	0,10	—
121	678053,91	1381736,29	Аналитический метод	0,10	—
122	678054,01	1381736,70	Аналитический метод	0,10	—
123	678057,04	1381750,71	Аналитический метод	0,10	—
124	678063,99	1381782,28	Аналитический метод	0,10	—
125	678083,60	1381848,92	Аналитический метод	0,10	—
126	678105,93	1381925,64	Аналитический метод	0,10	—
127	678106,17	1381926,54	Аналитический метод	0,10	—
128	678108,09	1381934,20	Аналитический метод	0,10	—
129	678108,46	1381935,94	Аналитический метод	0,10	—
130	678108,45	1381944,65	Аналитический метод	0,10	—
131	678107,44	1381950,31	Аналитический метод	0,10	—
132	678104,63	1381958,15	Аналитический метод	0,10	—
133	678101,67	1381963,42	Аналитический метод	0,10	—
134	678060,24	1382045,79	Аналитический метод	0,10	—
135	678059,56	1382047,05	Аналитический метод	0,10	—
136	678057,43	1382050,17	Аналитический метод	0,10	—
137	678053,62	1382054,93	Аналитический метод	0,10	—
138	678052,61	1382056,12	Аналитический метод	0,10	—
139	678047,16	1382062,12	Аналитический метод	0,10	—
140	678046,18	1382063,14	Аналитический метод	0,10	—
141	677998,81	1382109,69	Аналитический метод	0,10	—
142	677998,46	1382110,02	Аналитический метод	0,10	—
143	677998,33	1382110,15	Аналитический метод	0,10	—
144	677923,05	1382188,15	Аналитический метод	0,10	—
145	677864,19	1382274,71	Аналитический метод	0,10	—
146	677799,30	1382373,62	Аналитический метод	0,10	—
147	677798,96	1382375,41	Аналитический метод	0,10	—
148	677798,89	1382376,97	Аналитический метод	0,10	—
149	677801,23	1382398,95	Аналитический метод	0,10	—
150	677802,01	1382405,69	Аналитический метод	0,10	—
151	677799,09	1382420,56	Аналитический метод	0,10	—
152	677794,46	1382428,99	Аналитический метод	0,10	—
153	677794,20	1382429,46	Аналитический метод	0,10	—
154	677788,14	1382436,49	Аналитический метод	0,10	—
155	677727,67	1382484,69	Аналитический метод	0,10	—
156	677692,22	1382513,01	Аналитический метод	0,10	—
157	677685,80	1382550,97	Аналитический метод	0,10	—
158	677674,97	1382620,62	Аналитический метод	0,10	—

ОПИСАНИЕ МЕСТОПОЛОЖЕНИЯ ГРАНИЦ

Публичный сервитут для использования земель и земельных участков в целях эксплуатации магистрального нефтепродуктопровода федерального значения "Сооружение - производственно-технологический комплекс-магистральный нефтепродуктопровод "Уфа-Петропавловск""

(наименование объекта, местоположение границ которого описано)

Сведения о местоположении границ объекта

1	2	3	4	5	6
159	677674,01	1382624,61	Аналитический метод	0,10	—
160	677650,70	1382695,24	Аналитический метод	0,10	—
161	677649,13	1382698,97	Аналитический метод	0,10	—
162	677642,46	1382711,74	Аналитический метод	0,10	—
163	677641,95	1382712,67	Аналитический метод	0,10	—
164	677628,96	1382723,60	Аналитический метод	0,10	—
165	677627,43	1382724,17	Аналитический метод	0,10	—
166	677618,86	1382725,67	Аналитический метод	0,10	—
167	677613,25	1382725,66	Аналитический метод	0,10	—
168	677546,05	1382728,92	Аналитический метод	0,10	—
169	677544,43	1382732,46	Аналитический метод	0,10	—
170	677513,74	1382836,48	Аналитический метод	0,10	—
171	677488,04	1382938,37	Аналитический метод	0,10	—
172	677445,90	1383237,70	Аналитический метод	0,10	—
173	677445,65	1383239,14	Аналитический метод	0,10	—
174	677389,99	1383515,75	Аналитический метод	0,10	—
175	677344,48	1383746,20	Аналитический метод	0,10	—
176	677323,84	1383868,93	Аналитический метод	0,10	—
177	677319,07	1383970,71	Аналитический метод	0,10	—
178	677319,69	1384080,36	Аналитический метод	0,10	—
179	677319,69	1384080,63	Аналитический метод	0,10	—
180	677318,89	1384234,40	Аналитический метод	0,10	—
181	677318,88	1384234,77	Аналитический метод	0,10	—
182	677317,04	1384325,87	Аналитический метод	0,10	—
183	677316,64	1384422,80	Аналитический метод	0,10	—
184	677316,98	1384523,91	Аналитический метод	0,10	—
185	677316,98	1384524,42	Аналитический метод	0,10	—
186	677316,23	1384567,56	Аналитический метод	0,10	—
187	677316,22	1384567,88	Аналитический метод	0,10	—
188	677313,34	1384663,23	Аналитический метод	0,10	—
189	677313,31	1384663,92	Аналитический метод	0,10	—
190	677307,60	1384762,60	Аналитический метод	0,10	—
191	677307,57	1384763,00	Аналитический метод	0,10	—
192	677300,30	1384861,66	Аналитический метод	0,10	—
193	677292,61	1384961,15	Аналитический метод	0,10	—
194	677286,28	1385055,62	Аналитический метод	0,10	—
195	677286,25	1385056,11	Аналитический метод	0,10	—
196	677280,23	1385125,22	Аналитический метод	0,10	—
197	677274,11	1385223,20	Аналитический метод	0,10	—
198	677270,47	1385290,09	Аналитический метод	0,10	—
199	677270,45	1385290,53	Аналитический метод	0,10	—
200	677263,82	1385382,86	Аналитический метод	0,10	—
201	677263,94	1385475,60	Аналитический метод	0,10	—
202	677270,39	1385565,08	Аналитический метод	0,10	—
203	677270,41	1385565,49	Аналитический метод	0,10	—
204	677275,35	1385654,66	Аналитический метод	0,10	—
205	677275,37	1385654,97	Аналитический метод	0,10	—
206	677279,36	1385747,83	Аналитический метод	0,10	—
207	677279,36	1385749,87	Аналитический метод	0,10	—
208	677276,82	1385815,12	Аналитический метод	0,10	—
209	677276,79	1385815,78	Аналитический метод	0,10	—
210	677275,99	1385828,04	Аналитический метод	0,10	—
211	677278,22	1385829,25	Аналитический метод	0,10	—
212	677282,44	1385832,11	Аналитический метод	0,10	—
213	677290,97	1385846,89	Аналитический метод	0,10	—
214	677291,35	1385850,73	Аналитический метод	0,10	—
215	677291,53	1385859,90	Аналитический метод	0,10	—

ОПИСАНИЕ МЕСТОПОЛОЖЕНИЯ ГРАНИЦ

Публичный сервитут для использования земель и земельных участков в целях эксплуатации магистрального нефтепродуктопровода федерального значения "Сооружение - производственно-технологический комплекс-магистральный нефтепродуктопровод "Уфа-Петропавловск""

(наименование объекта, местоположение границ которого описано)

Сведения о местоположении границ объекта

1	2	3	4	5	6
216	677291,53	1385860,53	Аналитический метод	0,10	—
217	677291,43	1385877,75	Аналитический метод	0,10	—
218	677220,59	1385943,06	Аналитический метод	0,10	—
219	677198,16	1385957,04	Аналитический метод	0,10	—
220	677129,09	1386001,23	Аналитический метод	0,10	—
221	677128,86	1386001,37	Аналитический метод	0,10	—
222	677056,56	1386046,51	Аналитический метод	0,10	—
223	676986,75	1386094,17	Аналитический метод	0,10	—
224	676985,84	1386094,76	Аналитический метод	0,10	—
225	676912,12	1386140,50	Аналитический метод	0,10	—
226	676858,65	1386173,88	Аналитический метод	0,10	—
227	676819,58	1386198,18	Аналитический метод	0,10	—
228	676817,87	1386199,15	Аналитический метод	0,10	—
229	676757,91	1386230,20	Аналитический метод	0,10	—
230	676716,32	1386255,63	Аналитический метод	0,10	—
231	676681,48	1386277,05	Аналитический метод	0,10	—
232	676597,62	1386338,86	Аналитический метод	0,10	—
233	676570,95	1386296,68	Аналитический метод	0,10	—
234	676652,70	1386236,27	Аналитический метод	0,10	—
235	676654,44	1386235,09	Аналитический метод	0,10	—
236	676690,26	1386213,07	Аналитический метод	0,10	—
237	676732,63	1386187,16	Аналитический метод	0,10	—
238	676734,18	1386186,29	Аналитический метод	0,10	—
239	676794,06	1386155,29	Аналитический метод	0,10	—
240	676832,28	1386131,51	Аналитический метод	0,10	—
241	676885,78	1386098,12	Аналитический метод	0,10	—
242	676959,06	1386052,65	Аналитический метод	0,10	—
243	677028,84	1386005,01	Аналитический метод	0,10	—
244	677029,70	1386004,46	Аналитический метод	0,10	—
245	677102,32	1385959,12	Аналитический метод	0,10	—
246	677171,40	1385914,93	Аналитический метод	0,10	—
247	677171,64	1385914,78	Аналитический метод	0,10	—
248	677221,28	1385883,82	Аналитический метод	0,10	—
249	677222,44	1385882,78	Аналитический метод	0,10	—
250	677222,79	1385880,50	Аналитический метод	0,10	—
251	677224,32	1385855,21	Аналитический метод	0,10	—
252	677220,25	1385852,68	Аналитический метод	0,10	—
253	677166,25	1385821,64	Аналитический метод	0,10	—
254	677164,61	1385820,61	Аналитический метод	0,10	—
255	677154,01	1385813,37	Аналитический метод	0,10	—
256	677146,47	1385805,25	Аналитический метод	0,10	—
257	677143,17	1385794,11	Аналитический метод	0,10	—
258	677142,65	1385784,43	Аналитический метод	0,10	—
259	677142,61	1385782,82	Аналитический метод	0,10	—
260	677143,50	1385701,10	Аналитический метод	0,10	—
261	677143,51	1385700,84	Аналитический метод	0,10	—
262	677143,55	1385698,54	Аналитический метод	0,10	—
263	677141,87	1385615,98	Аналитический метод	0,10	—
264	677141,86	1385615,83	Аналитический метод	0,10	—
265	677140,79	1385541,66	Аналитический метод	0,10	—
266	677140,81	1385540,28	Аналитический метод	0,10	—
267	677144,69	1385445,62	Аналитический метод	0,10	—
268	677144,71	1385445,25	Аналитический метод	0,10	—
269	677150,35	1385344,42	Аналитический метод	0,10	—
270	677154,90	1385238,59	Аналитический метод	0,10	—
271	677154,91	1385238,28	Аналитический метод	0,10	—
272	677142,79	1385230,71	Аналитический метод	0,10	—

ОПИСАНИЕ МЕСТОПОЛОЖЕНИЯ ГРАНИЦ

Публичный сервитут для использования земель и земельных участков в целях эксплуатации магистрального нефтепродуктопровода федерального значения "Сооружение - производственно-технологический комплекс-магистральный нефтепродуктопровод "Уфа-Петропавловск""

(наименование объекта, местоположение границ которого описано)

Сведения о местоположении границ объекта

1	2	3	4	5	6
273	677134,03	1385225,64	Аналитический метод	0,10	—
274	677133,50	1385225,32	Аналитический метод	0,10	—
275	677126,16	1385220,83	Аналитический метод	0,10	—
276	677113,88	1385213,30	Аналитический метод	0,10	—
277	677107,08	1385207,15	Аналитический метод	0,10	—
278	677104,23	1385203,41	Аналитический метод	0,10	—
279	677102,46	1385200,76	Аналитический метод	0,10	—
280	677099,21	1385190,37	Аналитический метод	0,10	—
281	677098,63	1385183,45	Аналитический метод	0,10	—
282	677098,65	1385179,07	Аналитический метод	0,10	—
283	677102,42	1385138,32	Аналитический метод	0,10	—
284	677110,64	1385037,86	Аналитический метод	0,10	—
285	677110,66	1385037,71	Аналитический метод	0,10	—
286	677119,28	1384939,93	Аналитический метод	0,10	—
287	677119,29	1384939,80	Аналитический метод	0,10	—
288	677128,55	1384840,66	Аналитический метод	0,10	—
289	677134,95	1384772,31	Аналитический метод	0,10	—
290	677137,83	1384741,53	Аналитический метод	0,10	—
291	677137,85	1384741,32	Аналитический метод	0,10	—
292	677147,97	1384641,85	Аналитический метод	0,10	—
293	677157,20	1384540,62	Аналитический метод	0,10	—
294	677166,56	1384440,27	Аналитический метод	0,10	—
295	677175,82	1384340,75	Аналитический метод	0,10	—
296	677175,83	1384340,65	Аналитический метод	0,10	—
297	677185,64	1384239,72	Аналитический метод	0,10	—
298	677185,66	1384239,51	Аналитический метод	0,10	—
299	677194,50	1384155,70	Аналитический метод	0,10	—
300	677194,89	1384150,25	Аналитический метод	0,10	—
301	677195,08	1384145,79	Аналитический метод	0,10	—
302	677194,69	1384048,19	Аналитический метод	0,10	—
303	677194,69	1384048,01	Аналитический метод	0,10	—
304	677194,99	1383950,58	Аналитический метод	0,10	—
305	677194,99	1383950,45	Аналитический метод	0,10	—
306	677195,74	1383859,50	Аналитический метод	0,10	—
307	677195,75	1383859,05	Аналитический метод	0,10	—
308	677196,01	1383849,23	Аналитический метод	0,10	—
309	677196,38	1383845,56	Аналитический метод	0,10	—
310	677196,45	1383845,16	Аналитический метод	0,10	—
311	677198,79	1383833,05	Аналитический метод	0,10	—
312	677198,82	1383832,90	Аналитический метод	0,10	—
313	677213,91	1383757,22	Аналитический метод	0,10	—
314	677219,67	1383728,69	Аналитический метод	0,10	—
315	677233,29	1383654,93	Аналитический метод	0,10	—
316	677251,15	1383557,53	Аналитический метод	0,10	—
317	677265,99	1383470,64	Аналитический метод	0,10	—
318	677266,01	1383470,51	Аналитический метод	0,10	—
319	677266,11	1383469,96	Аналитический метод	0,10	—
320	677277,30	1383413,83	Аналитический метод	0,10	—
321	677287,84	1383358,89	Аналитический метод	0,10	—
322	677304,79	1383269,03	Аналитический метод	0,10	—
323	677323,42	1383148,95	Аналитический метод	0,10	—
324	677336,04	1383062,14	Аналитический метод	0,10	—
325	677336,10	1383061,77	Аналитический метод	0,10	—
326	677350,45	1382972,40	Аналитический метод	0,10	—
327	677363,00	1382887,74	Аналитический метод	0,10	—
328	677363,02	1382887,63	Аналитический метод	0,10	—
329	677375,86	1382803,64	Аналитический метод	0,10	—

ОПИСАНИЕ МЕСТОПОЛОЖЕНИЯ ГРАНИЦ

Публичный сервитут для использования земель и земельных участков в целях эксплуатации магистрального нефтепродуктопровода федерального значения "Сооружение - производственно-технологический комплекс-магистральный нефтепродуктопровод "Уфа-Петропавловск""

(наименование объекта, местоположение границ которого описано)

Сведения о местоположении границ объекта

1	2	3	4	5	6
330	677379,74	1382778,73	Аналитический метод	0,10	—
331	677379,82	1382778,24	Аналитический метод	0,10	—
332	677381,91	1382771,74	Аналитический метод	0,10	—
333	677399,80	1382734,63	Аналитический метод	0,10	—
334	677411,88	1382709,25	Аналитический метод	0,10	—
335	677414,00	1382705,61	Аналитический метод	0,10	—
336	677419,22	1382698,19	Аналитический метод	0,10	—
337	677423,59	1382693,44	Аналитический метод	0,10	—
338	677437,64	1382687,68	Аналитический метод	0,10	—
339	677445,71	1382687,03	Аналитический метод	0,10	—
340	677473,23	1382684,49	Аналитический метод	0,10	—
341	677473,75	1382684,44	Аналитический метод	0,10	—
342	677492,34	1382683,11	Аналитический метод	0,10	—
343	677508,70	1382681,08	Аналитический метод	0,10	—
344	677510,13	1382680,94	Аналитический метод	0,10	—
345	677513,19	1382680,74	Аналитический метод	0,10	—
346	677516,51	1382673,44	Аналитический метод	0,10	—
347	677546,33	1382604,75	Аналитический метод	0,10	—
348	677547,68	1382602,10	Аналитический метод	0,10	—
349	677579,63	1382547,42	Аналитический метод	0,10	—
350	677579,77	1382547,19	Аналитический метод	0,10	—
351	677627,53	1382467,45	Аналитический метод	0,10	—
352	677627,59	1382467,34	Аналитический метод	0,10	—
353	677659,03	1382415,46	Аналитический метод	0,10	—
354	677682,35	1382376,75	Аналитический метод	0,10	—
355	677683,31	1382375,28	Аналитический метод	0,10	—
356	677724,07	1382317,28	Аналитический метод	0,10	—
357	677764,17	1382259,58	Аналитический метод	0,10	—
358	677812,31	1382188,02	Аналитический метод	0,10	—
359	677813,85	1382185,97	Аналитический метод	0,10	—
360	677853,19	1382138,80	Аналитический метод	0,10	—
361	677853,75	1382138,15	Аналитический метод	0,10	—
362	677918,19	1382066,12	Аналитический метод	0,10	—
363	677977,51	1381998,86	Аналитический метод	0,10	—
364	677996,01	1381964,19	Аналитический метод	0,10	—
365	677999,65	1381953,80	Аналитический метод	0,10	—
366	678001,26	1381942,33	Аналитический метод	0,10	—
367	677999,68	1381925,43	Аналитический метод	0,10	—
368	677994,26	1381892,77	Аналитический метод	0,10	—
369	677987,57	1381867,68	Аналитический метод	0,10	—
370	677966,71	1381802,16	Аналитический метод	0,10	—
371	677965,73	1381797,68	Аналитический метод	0,10	—
372	677962,73	1381773,61	Аналитический метод	0,10	—
373	677962,66	1381773,01	Аналитический метод	0,10	—
374	677962,39	1381770,32	Аналитический метод	0,10	—
375	677962,32	1381769,33	Аналитический метод	0,10	—
376	677962,15	1381766,51	Аналитический метод	0,10	—
377	677962,37	1381761,35	Аналитический метод	0,10	—
378	677962,57	1381760,00	Аналитический метод	0,10	—
379	677962,68	1381759,33	Аналитический метод	0,10	—
380	677963,37	1381756,45	Аналитический метод	0,10	—
381	677966,84	1381744,96	Аналитический метод	0,10	—
382	677970,32	1381737,81	Аналитический метод	0,10	—
383	677978,14	1381726,70	Аналитический метод	0,10	—
384	677982,50	1381721,95	Аналитический метод	0,10	—
385	677983,04	1381721,51	Аналитический метод	0,10	—
386	677991,49	1381714,81	Аналитический метод	0,10	—

ОПИСАНИЕ МЕСТОПОЛОЖЕНИЯ ГРАНИЦ

Публичный сервитут для использования земель и земельных участков в целях эксплуатации магистрального нефтепродуктопровода федерального значения "Сооружение - производственно-технологический комплекс-магистральный нефтепродуктопровод "Уфа-Петропавловск""

(наименование объекта, местоположение границ которого описано)

Сведения о местоположении границ объекта

1	2	3	4	5	6
387	677996,41	1381711,76	Аналитический метод	0,10	—
388	677997,02	1381711,48	Аналитический метод	0,10	—
389	677992,46	1381691,30	Аналитический метод	0,10	—
390	677992,25	1381690,27	Аналитический метод	0,10	—
391	677988,99	1381672,34	Аналитический метод	0,10	—
392	677984,36	1381651,11	Аналитический метод	0,10	—
393	677979,46	1381633,22	Аналитический метод	0,10	—
394	677968,54	1381627,02	Аналитический метод	0,10	—
395	677921,26	1381601,73	Аналитический метод	0,10	—
396	677919,72	1381600,83	Аналитический метод	0,10	—
397	677914,87	1381597,77	Аналитический метод	0,10	—
398	677906,57	1381589,15	Аналитический метод	0,10	—
399	677903,28	1381578,30	Аналитический метод	0,10	—
400	677902,98	1381573,68	Аналитический метод	0,10	—
401	677901,67	1381556,24	Аналитический метод	0,10	—
402	677901,64	1381555,81	Аналитический метод	0,10	—
403	677899,38	1381516,65	Аналитический метод	0,10	—
404	677899,36	1381516,32	Аналитический метод	0,10	—
405	677898,06	1381487,06	Аналитический метод	0,10	—
406	677894,81	1381418,75	Аналитический метод	0,10	—
407	677894,80	1381418,47	Аналитический метод	0,10	—
408	677893,24	1381375,40	Аналитический метод	0,10	—
409	677891,30	1381335,11	Аналитический метод	0,10	—
410	677891,28	1381334,54	Аналитический метод	0,10	—
411	677890,49	1381303,45	Аналитический метод	0,10	—
412	677886,60	1381229,52	Аналитический метод	0,10	—
413	677881,98	1381138,92	Аналитический метод	0,10	—
414	677874,91	1381068,84	Аналитический метод	0,10	—
415	677870,92	1381042,10	Аналитический метод	0,10	—
416	677850,74	1380942,55	Аналитический метод	0,10	—
417	677833,63	1380856,73	Аналитический метод	0,10	—
418	677811,12	1380748,81	Аналитический метод	0,10	—
419	677811,06	1380748,51	Аналитический метод	0,10	—
420	677790,77	1380645,07	Аналитический метод	0,10	—
421	677777,73	1380585,43	Аналитический метод	0,10	—
422	677760,23	1380506,92	Аналитический метод	0,10	—
423	677745,16	1380445,07	Аналитический метод	0,10	—
424	677745,10	1380444,83	Аналитический метод	0,10	—
425	677721,47	1380343,65	Аналитический метод	0,10	—
426	677696,31	1380237,30	Аналитический метод	0,10	—
427	677696,27	1380237,14	Аналитический метод	0,10	—
428	677672,24	1380132,34	Аналитический метод	0,10	—
429	677672,13	1380131,84	Аналитический метод	0,10	—
430	677646,84	1380010,12	Аналитический метод	0,10	—
431	677621,57	1379895,08	Аналитический метод	0,10	—
432	677597,47	1379790,60	Аналитический метод	0,10	—
433	677597,39	1379790,23	Аналитический метод	0,10	—
434	677575,85	1379689,93	Аналитический метод	0,10	—
435	677573,05	1379678,37	Аналитический метод	0,10	—
436	677572,95	1379677,92	Аналитический метод	0,10	—
437	677550,82	1379578,66	Аналитический метод	0,10	—
438	677533,99	1379506,43	Аналитический метод	0,10	—
439	677533,94	1379506,20	Аналитический метод	0,10	—
440	677511,89	1379407,38	Аналитический метод	0,10	—
441	677502,84	1379371,21	Аналитический метод	0,10	—
442	677502,78	1379370,95	Аналитический метод	0,10	—
443	677497,73	1379349,80	Аналитический метод	0,10	—

ОПИСАНИЕ МЕСТОПОЛОЖЕНИЯ ГРАНИЦ

Публичный сервитут для использования земель и земельных участков в целях эксплуатации магистрального нефтепродуктопровода федерального значения "Сооружение - производственно-технологический комплекс-магистральный нефтепродуктопровод "Уфа-Петропавловск""

(наименование объекта, местоположение границ которого описано)

Сведения о местоположении границ объекта

1	2	3	4	5	6
444	677497,68	1379349,57	Аналитический метод	0,10	—
445	677494,55	1379335,90	Аналитический метод	0,10	—
446	677494,49	1379335,65	Аналитический метод	0,10	—
447	677482,29	1379279,76	Аналитический метод	0,10	—
448	677467,82	1379216,15	Аналитический метод	0,10	—
449	677444,57	1379113,86	Аналитический метод	0,10	—
450	677419,40	1379009,60	Аналитический метод	0,10	—
451	677391,35	1378913,24	Аналитический метод	0,10	—
452	677390,89	1378911,41	Аналитический метод	0,10	—
453	677389,80	1378906,23	Аналитический метод	0,10	—
454	677389,74	1378905,91	Аналитический метод	0,10	—
455	677325,59	1378580,35	Аналитический метод	0,10	—
456	677325,14	1378576,40	Аналитический метод	0,10	—
457	677305,96	1378025,59	Аналитический метод	0,10	—
458	677300,92	1377870,00	Аналитический метод	0,10	—
459	677301,29	1377864,86	Аналитический метод	0,10	—
460	677301,93	1377863,75	Аналитический метод	0,10	—
461	677284,07	1377370,34	Аналитический метод	0,10	—
462	677265,61	1376878,63	Аналитический метод	0,10	—
463	677265,59	1376877,91	Аналитический метод	0,10	—
464	677261,69	1376433,54	Аналитический метод	0,10	—
465	677261,72	1376432,06	Аналитический метод	0,10	—
466	677286,39	1375942,29	Аналитический метод	0,10	—
467	677286,42	1375941,78	Аналитический метод	0,10	—
468	677309,79	1375614,08	Аналитический метод	0,10	—
469	677310,06	1375599,01	Аналитический метод	0,10	—
470	677310,09	1375598,28	Аналитический метод	0,10	—
471	677314,04	1375515,19	Аналитический метод	0,10	—
472	677345,04	1374858,66	Аналитический метод	0,10	—
473	677365,84	1374400,62	Аналитический метод	0,10	—
474	677385,58	1373971,16	Аналитический метод	0,10	—
475	677385,59	1373970,87	Аналитический метод	0,10	—
476	677413,44	1373488,98	Аналитический метод	0,10	—
477	677413,78	1373486,09	Аналитический метод	0,10	—
478	677414,13	1373484,43	Аналитический метод	0,10	—
479	677461,77	1373291,94	Аналитический метод	0,10	—
480	677515,91	1372988,75	Аналитический метод	0,10	—
481	677546,10	1372820,08	Аналитический метод	0,10	—
482	677551,22	1372751,27	Аналитический метод	0,10	—
483	677551,53	1372748,79	Аналитический метод	0,10	—
484	677552,03	1372746,56	Аналитический метод	0,10	—
485	677560,13	1372716,85	Аналитический метод	0,10	—
486	677563,29	1372709,80	Аналитический метод	0,10	—
487	677575,53	1372690,99	Аналитический метод	0,10	—
488	677576,03	1372690,21	Аналитический метод	0,10	—
489	677577,02	1372688,78	Аналитический метод	0,10	—
490	677577,13	1372688,64	Аналитический метод	0,10	—
491	677583,34	1372679,49	Аналитический метод	0,10	—
492	677584,21	1372678,29	Аналитический метод	0,10	—
493	677607,23	1372648,40	Аналитический метод	0,10	—
494	677610,96	1372644,51	Аналитический метод	0,10	—
495	677611,14	1372644,36	Аналитический метод	0,10	—
496	677622,89	1372634,68	Аналитический метод	0,10	—
497	677626,55	1372632,18	Аналитический метод	0,10	—
498	677631,74	1372629,27	Аналитический метод	0,10	—
499	677640,04	1372626,39	Аналитический метод	0,10	—
500	677645,03	1372625,60	Аналитический метод	0,10	—

ОПИСАНИЕ МЕСТОПОЛОЖЕНИЯ ГРАНИЦ

Публичный сервитут для использования земель и земельных участков в целях эксплуатации магистрального нефтепродуктопровода федерального значения "Сооружение - производственно-технологический комплекс-магистральный нефтепродуктопровод "Уфа-Петропавловск""

(наименование объекта, местоположение границ которого описано)

Сведения о местоположении границ объекта

1	2	3	4	5	6
1	677648,93	1372625,29	Аналитический метод	0,10	—
501	677492,20	1382733,15	Аналитический метод	0,10	—
502	677465,74	1382822,84	Аналитический метод	0,10	—
503	677465,48	1382823,80	Аналитический метод	0,10	—
504	677439,33	1382927,47	Аналитический метод	0,10	—
505	677438,95	1382929,24	Аналитический метод	0,10	—
506	677438,81	1382930,09	Аналитический метод	0,10	—
507	677396,59	1383230,02	Аналитический метод	0,10	—
508	677341,06	1383505,95	Аналитический метод	0,10	—
509	677295,45	1383736,88	Аналитический метод	0,10	—
510	677295,36	1383737,38	Аналитический метод	0,10	—
511	677295,33	1383737,57	Аналитический метод	0,10	—
512	677274,39	1383862,13	Аналитический метод	0,10	—
513	677274,07	1383865,10	Аналитический метод	0,10	—
514	677269,20	1383969,03	Аналитический метод	0,10	—
515	677269,17	1383970,34	Аналитический метод	0,10	—
516	677269,79	1384080,50	Аналитический метод	0,10	—
517	677268,99	1384233,95	Аналитический метод	0,10	—
518	677267,15	1384325,06	Аналитический метод	0,10	—
519	677267,14	1384325,47	Аналитический метод	0,10	—
520	677266,74	1384422,69	Аналитический метод	0,10	—
521	677266,74	1384422,87	Аналитический метод	0,10	—
522	677267,08	1384523,81	Аналитический метод	0,10	—
523	677266,34	1384566,54	Аналитический метод	0,10	—
524	677263,47	1384661,38	Аналитический метод	0,10	—
525	677257,79	1384759,52	Аналитический метод	0,10	—
526	677250,54	1384857,86	Аналитический метод	0,10	—
527	677242,84	1384957,44	Аналитический метод	0,10	—
528	677242,83	1384957,69	Аналитический метод	0,10	—
529	677236,51	1385052,03	Аналитический метод	0,10	—
530	677230,49	1385121,20	Аналитический метод	0,10	—
531	677230,45	1385121,80	Аналитический метод	0,10	—
532	677224,30	1385220,18	Аналитический метод	0,10	—
533	677224,29	1385220,39	Аналитический метод	0,10	—
534	677220,66	1385287,17	Аналитический метод	0,10	—
535	677213,98	1385380,19	Аналитический метод	0,10	—
536	677213,92	1385382,01	Аналитический метод	0,10	—
537	677214,04	1385476,54	Аналитический метод	0,10	—
538	677214,10	1385478,30	Аналитический метод	0,10	—
539	677220,60	1385568,46	Аналитический метод	0,10	—
540	677225,52	1385657,27	Аналитический метод	0,10	—
541	677229,46	1385748,95	Аналитический метод	0,10	—
542	677227,50	1385799,29	Аналитический метод	0,10	—
543	677192,55	1385779,21	Аналитический метод	0,10	—
544	677193,40	1385701,77	Аналитический метод	0,10	—
545	677193,45	1385699,08	Аналитический метод	0,10	—
546	677193,45	1385698,04	Аналитический метод	0,10	—
547	677191,76	1385615,03	Аналитический метод	0,10	—
548	677190,70	1385541,63	Аналитический метод	0,10	—
549	677194,54	1385447,85	Аналитический метод	0,10	—
550	677200,18	1385347,04	Аналитический метод	0,10	—
551	677200,20	1385346,72	Аналитический метод	0,10	—
552	677204,76	1385240,67	Аналитический метод	0,10	—
553	677204,76	1385240,54	Аналитический метод	0,10	—
554	677205,13	1385230,81	Аналитический метод	0,10	—
555	677205,35	1385225,84	Аналитический метод	0,10	—

ОПИСАНИЕ МЕСТОПОЛОЖЕНИЯ ГРАНИЦ

Публичный сервитут для использования земель и земельных участков в целях эксплуатации магистрального нефтепродуктопровода федерального значения "Сооружение - производственно-технологический комплекс-магистральный нефтепродуктопровод "Уфа-Петропавловск""

(наименование объекта, местоположение границ которого описано)

Сведения о местоположении границ объекта

1	2	3	4	5	6
556	677205,00	1385220,38	Аналитический метод	0,10	—
557	677196,47	1385205,60	Аналитический метод	0,10	—
558	677193,43	1385203,42	Аналитический метод	0,10	—
559	677187,12	1385199,56	Аналитический метод	0,10	—
560	677168,87	1385188,16	Аналитический метод	0,10	—
561	677168,14	1385187,72	Аналитический метод	0,10	—
562	677159,28	1385182,60	Аналитический метод	0,10	—
563	677152,23	1385178,28	Аналитический метод	0,10	—
564	677149,02	1385176,31	Аналитический метод	0,10	—
565	677152,12	1385142,79	Аналитический метод	0,10	—
566	677152,15	1385142,52	Аналитический метод	0,10	—
567	677160,37	1385042,01	Аналитический метод	0,10	—
568	677168,98	1384944,38	Аналитический метод	0,10	—
569	677178,23	1384845,31	Аналитический метод	0,10	—
570	677184,63	1384776,97	Аналитический метод	0,10	—
571	677187,50	1384746,27	Аналитический метод	0,10	—
572	677197,63	1384646,78	Аналитический метод	0,10	—
573	677197,66	1384646,51	Аналитический метод	0,10	—
574	677206,88	1384545,23	Аналитический метод	0,10	—
575	677216,24	1384444,90	Аналитический метод	0,10	—
576	677225,50	1384345,42	Аналитический метод	0,10	—
577	677235,29	1384244,65	Аналитический метод	0,10	—
578	677244,17	1384160,51	Аналитический метод	0,10	—
579	677244,25	1384159,65	Аналитический метод	0,10	—
580	677244,69	1384153,42	Аналитический метод	0,10	—
581	677244,73	1384152,72	Аналитический метод	0,10	—
582	677244,96	1384147,33	Аналитический метод	0,10	—
583	677244,98	1384146,17	Аналитический метод	0,10	—
584	677244,59	1384048,08	Аналитический метод	0,10	—
585	677244,89	1383950,80	Аналитический метод	0,10	—
586	677245,64	1383860,14	Аналитический метод	0,10	—
587	677245,84	1383852,60	Аналитический метод	0,10	—
588	677247,77	1383842,58	Аналитический метод	0,10	—
589	677262,82	1383767,07	Аналитический метод	0,10	—
590	677268,63	1383738,38	Аналитический метод	0,10	—
591	677268,71	1383737,96	Аналитический метод	0,10	—
592	677282,37	1383663,97	Аналитический метод	0,10	—
593	677300,26	1383566,38	Аналитический метод	0,10	—
594	677300,31	1383566,08	Аналитический метод	0,10	—
595	677315,12	1383479,38	Аналитический метод	0,10	—
596	677326,26	1383423,50	Аналитический метод	0,10	—
597	677326,29	1383423,32	Аналитический метод	0,10	—
598	677336,85	1383368,25	Аналитический метод	0,10	—
599	677353,90	1383277,88	Аналитический метод	0,10	—
600	677354,04	1383277,08	Аналитический метод	0,10	—
601	677372,75	1383156,49	Аналитический метод	0,10	—
602	677372,78	1383156,25	Аналитический метод	0,10	—
603	677385,39	1383069,50	Аналитический метод	0,10	—
604	677399,74	1382980,17	Аналитический метод	0,10	—
605	677399,79	1382979,87	Аналитический метод	0,10	—
606	677412,35	1382895,11	Аналитический метод	0,10	—
607	677425,17	1382811,28	Аналитический метод	0,10	—
608	677428,47	1382790,07	Аналитический метод	0,10	—
609	677444,78	1382756,24	Аналитический метод	0,10	—
610	677444,83	1382756,13	Аналитический метод	0,10	—
611	677454,24	1382736,36	Аналитический метод	0,10	—
612	677477,57	1382734,20	Аналитический метод	0,10	—

ОПИСАНИЕ МЕСТОПОЛОЖЕНИЯ ГРАНИЦ

Публичный сервитут для использования земель и земельных участков в целях эксплуатации магистрального нефтепродуктопровода федерального значения "Сооружение - производственно-технологический комплекс-магистральный нефтепродуктопровод "Уфа-Петропавловск""

(наименование объекта, местоположение границ которого описано)

Сведения о местоположении границ объекта

1	2	3	4	5	6
501	677492,20	1382733,15	Аналитический метод	0,10	—
613	677635,17	1382551,80	Аналитический метод	0,10	—
614	677625,98	1382610,93	Аналитический метод	0,10	—
615	677604,46	1382676,13	Аналитический метод	0,10	—
616	677569,00	1382677,85	Аналитический метод	0,10	—
617	677591,51	1382625,99	Аналитический метод	0,10	—
618	677622,64	1382572,71	Аналитический метод	0,10	—
613	677635,17	1382551,80	Аналитический метод	0,10	—
619	677749,62	1382367,71	Аналитический метод	0,10	—
620	677749,54	1382368,15	Аналитический метод	0,10	—
621	677749,18	1382371,39	Аналитический метод	0,10	—
622	677748,95	1382376,66	Аналитический метод	0,10	—
623	677749,07	1382380,39	Аналитический метод	0,10	—
624	677751,37	1382401,99	Аналитический метод	0,10	—
625	677701,39	1382441,82	Аналитический метод	0,10	—
626	677701,72	1382441,29	Аналитический метод	0,10	—
627	677724,64	1382403,26	Аналитический метод	0,10	—
619	677749,62	1382367,71	Аналитический метод	0,10	—
628	678049,28	1381919,91	Аналитический метод	0,10	—
629	678049,05	1381918,15	Аналитический метод	0,10	—
630	678045,45	1381896,41	Аналитический метод	0,10	—
631	678057,88	1381939,13	Аналитический метод	0,10	—
632	678057,94	1381939,38	Аналитический метод	0,10	—
633	678057,89	1381939,48	Аналитический метод	0,10	—
634	678057,35	1381940,49	Аналитический метод	0,10	—
635	678049,80	1381955,51	Аналитический метод	0,10	—
636	678051,08	1381946,39	Аналитический метод	0,10	—
637	678051,21	1381940,60	Аналитический метод	0,10	—
628	678049,28	1381919,91	Аналитический метод	0,10	—
638	677894,87	1372649,99	Аналитический метод	0,10	—
639	677910,91	1372655,83	Аналитический метод	0,10	—
640	677919,44	1372670,61	Аналитический метод	0,10	—
641	677919,41	1372674,65	Аналитический метод	0,10	—
642	677922,00	1372678,40	Аналитический метод	0,10	—
643	677926,01	1372688,21	Аналитический метод	0,10	—
644	677925,99	1372696,99	Аналитический метод	0,10	—
645	677922,14	1372718,23	Аналитический метод	0,10	—
646	677922,59	1372719,51	Аналитический метод	0,10	—
647	677923,51	1372723,06	Аналитический метод	0,10	—
648	677924,78	1372723,66	Аналитический метод	0,10	—
649	677933,31	1372738,44	Аналитический метод	0,10	—
650	677933,29	1372747,24	Аналитический метод	0,10	—
651	677926,03	1372787,13	Аналитический метод	0,10	—
652	677923,09	1372795,14	Аналитический метод	0,10	—
653	677921,29	1372797,83	Аналитический метод	0,10	—
654	677915,92	1372804,84	Аналитический метод	0,10	—
655	677907,03	1372811,56	Аналитический метод	0,10	—
656	677904,81	1372826,19	Аналитический метод	0,10	—
657	677901,75	1372834,91	Аналитический метод	0,10	—
658	677888,67	1372845,88	Аналитический метод	0,10	—
659	677887,34	1372846,02	Аналитический метод	0,10	—
660	677886,32	1372849,00	Аналитический метод	0,10	—
661	677873,24	1372859,97	Аналитический метод	0,10	—

ОПИСАНИЕ МЕСТОПОЛОЖЕНИЯ ГРАНИЦ

Публичный сервитут для использования земель и земельных участков в целях эксплуатации магистрального нефтепродуктопровода федерального значения "Сооружение - производственно-технологический комплекс-магистральный нефтепродуктопровод "Уфа-Петропавловск""

(наименование объекта, местоположение границ которого описано)

Сведения о местоположении границ объекта

1	2	3	4	5	6
662	677862,80	1372861,10	Аналитический метод	0,10	—
663	677857,88	1372898,21	Аналитический метод	0,10	—
664	677854,76	1372907,41	Аналитический метод	0,10	—
665	677851,62	1372910,03	Аналитический метод	0,10	—
666	677850,77	1372915,58	Аналитический метод	0,10	—
667	677847,72	1372924,25	Аналитический метод	0,10	—
668	677845,49	1372926,11	Аналитический метод	0,10	—
669	677844,98	1372929,86	Аналитический метод	0,10	—
670	677841,87	1372938,95	Аналитический метод	0,10	—
671	677834,78	1372944,90	Аналитический метод	0,10	—
672	677832,83	1372960,04	Аналитический метод	0,10	—
673	677831,58	1372963,74	Аналитический метод	0,10	—
674	677826,36	1372968,12	Аналитический метод	0,10	—
675	677821,84	1372968,64	Аналитический метод	0,10	—
676	677819,26	1372988,20	Аналитический метод	0,10	—
677	677821,05	1372988,99	Аналитический метод	0,10	—
678	677824,45	1372994,88	Аналитический метод	0,10	—
679	677823,27	1373001,58	Аналитический метод	0,10	—
680	677818,05	1373005,96	Аналитический метод	0,10	—
681	677813,30	1373006,47	Аналитический метод	0,10	—
682	677806,88	1373005,59	Аналитический метод	0,10	—
683	677775,02	1373001,24	Аналитический метод	0,10	—
684	677772,97	1373000,73	Аналитический метод	0,10	—
685	677767,75	1372996,35	Аналитический метод	0,10	—
686	677766,54	1372989,87	Аналитический метод	0,10	—
687	677768,25	1372978,73	Аналитический метод	0,10	—
688	677768,28	1372978,51	Аналитический метод	0,10	—
689	677771,68	1372972,62	Аналитический метод	0,10	—
690	677778,08	1372970,29	Аналитический метод	0,10	—
691	677784,48	1372972,62	Аналитический метод	0,10	—
692	677787,88	1372978,51	Аналитический метод	0,10	—
693	677787,91	1372981,75	Аналитический метод	0,10	—
694	677787,74	1372982,89	Аналитический метод	0,10	—
695	677799,67	1372984,52	Аналитический метод	0,10	—
696	677803,40	1372956,29	Аналитический метод	0,10	—
697	677803,46	1372955,86	Аналитический метод	0,10	—
698	677806,86	1372949,97	Аналитический метод	0,10	—
699	677807,24	1372949,83	Аналитический метод	0,10	—
700	677794,52	1372939,50	Аналитический метод	0,10	—
701	677793,89	1372936,29	Аналитический метод	0,10	—
702	677792,90	1372935,46	Аналитический метод	0,10	—
703	677789,78	1372919,70	Аналитический метод	0,10	—
704	677790,56	1372913,81	Аналитический метод	0,10	—
705	677790,96	1372910,96	Аналитический метод	0,10	—
706	677792,39	1372908,49	Аналитический метод	0,10	—
707	677792,16	1372907,31	Аналитический метод	0,10	—
708	677793,60	1372896,52	Аналитический метод	0,10	—
709	677780,88	1372894,81	Аналитический метод	0,10	—
710	677778,81	1372894,30	Аналитический метод	0,10	—
711	677773,59	1372889,92	Аналитический метод	0,10	—
712	677772,41	1372883,22	Аналитический метод	0,10	—
713	677775,81	1372877,33	Аналитический метод	0,10	—
714	677782,21	1372875,00	Аналитический метод	0,10	—
715	677783,54	1372875,09	Аналитический метод	0,10	—
716	677797,65	1372876,99	Аналитический метод	0,10	—
717	677803,69	1372829,55	Аналитический метод	0,10	—
718	677803,87	1372828,37	Аналитический метод	0,10	—

ОПИСАНИЕ МЕСТОПОЛОЖЕНИЯ ГРАНИЦ

Публичный сервитут для использования земель и земельных участков в целях эксплуатации магистрального нефтепродуктопровода федерального значения "Сооружение - производственно-технологический комплекс-магистральный нефтепродуктопровод "Уфа-Петропавловск""

(наименование объекта, местоположение границ которого описано)

Сведения о местоположении границ объекта

1	2	3	4	5	6
719	677807,47	1372819,17	Аналитический метод	0,10	—
720	677808,47	1372817,62	Аналитический метод	0,10	—
721	677813,40	1372812,04	Аналитический метод	0,10	—
722	677822,23	1372807,26	Аналитический метод	0,10	—
723	677823,92	1372806,75	Аналитический метод	0,10	—
724	677831,13	1372805,69	Аналитический метод	0,10	—
725	677834,63	1372805,94	Аналитический метод	0,10	—
726	677836,69	1372806,23	Аналитический метод	0,10	—
727	677840,08	1372802,53	Аналитический метод	0,10	—
728	677840,88	1372795,89	Аналитический метод	0,10	—
729	677841,08	1372794,53	Аналитический метод	0,10	—
730	677841,14	1372794,22	Аналитический метод	0,10	—
731	677842,80	1372785,41	Аналитический метод	0,10	—
732	677845,20	1372767,79	Аналитический метод	0,10	—
733	677845,28	1372767,24	Аналитический метод	0,10	—
734	677846,84	1372757,41	Аналитический метод	0,10	—
735	677846,91	1372756,99	Аналитический метод	0,10	—
736	677853,70	1372743,81	Аналитический метод	0,10	—
737	677855,67	1372741,81	Аналитический метод	0,10	—
738	677857,41	1372740,21	Аналитический метод	0,10	—
739	677866,84	1372736,31	Аналитический метод	0,10	—
740	677865,64	1372736,11	Аналитический метод	0,10	—
741	677861,12	1372734,94	Аналитический метод	0,10	—
742	677848,04	1372723,97	Аналитический метод	0,10	—
743	677845,37	1372717,23	Аналитический метод	0,10	—
744	677838,39	1372687,71	Аналитический метод	0,10	—
745	677838,10	1372677,64	Аналитический метод	0,10	—
746	677846,63	1372662,86	Аналитический метод	0,10	—
747	677862,67	1372657,02	Аналитический метод	0,10	—
748	677875,41	1372661,66	Аналитический метод	0,10	—
749	677878,83	1372655,83	Аналитический метод	0,10	—
638	677894,87	1372649,99	Аналитический метод	0,10	—
750	682594,21	1373190,77	Аналитический метод	0,10	—
751	682600,61	1373193,10	Аналитический метод	0,10	—
752	682604,01	1373198,99	Аналитический метод	0,10	—
753	682603,97	1373202,66	Аналитический метод	0,10	—
754	682592,86	1373258,69	Аналитический метод	0,10	—
755	682585,00	1373298,49	Аналитический метод	0,10	—
756	682583,86	1373301,53	Аналитический метод	0,10	—
757	682578,64	1373305,91	Аналитический метод	0,10	—
758	682573,65	1373306,38	Аналитический метод	0,10	—
759	682526,06	1373298,70	Аналитический метод	0,10	—
760	682504,47	1373341,95	Аналитический метод	0,10	—
761	682482,47	1373386,18	Аналитический метод	0,10	—
762	682459,86	1373431,39	Аналитический метод	0,10	—
763	682446,66	1373457,57	Аналитический метод	0,10	—
764	682473,31	1373471,35	Аналитический метод	0,10	—
765	682527,41	1373498,37	Аналитический метод	0,10	—
766	682529,36	1373499,65	Аналитический метод	0,10	—
767	682532,76	1373505,54	Аналитический метод	0,10	—
768	682532,24	1373510,85	Аналитический метод	0,10	—
769	682523,57	1373533,31	Аналитический метод	0,10	—
770	682512,80	1373563,30	Аналитический метод	0,10	—
771	682507,81	1373577,45	Аналитический метод	0,10	—
772	682514,96	1373579,91	Аналитический метод	0,10	—
773	682552,24	1373592,68	Аналитический метод	0,10	—

ОПИСАНИЕ МЕСТОПОЛОЖЕНИЯ ГРАНИЦ

Публичный сервитут для использования земель и земельных участков в целях эксплуатации магистрального нефтепродуктопровода федерального значения "Сооружение - производственно-технологический комплекс-магистральный нефтепродуктопровод "Уфа-Петропавловск""

(наименование объекта, местоположение границ которого описано)

Сведения о местоположении границ объекта

1	2	3	4	5	6
774	682593,76	1373606,77	Аналитический метод	0,10	—
775	682596,96	1373608,57	Аналитический метод	0,10	—
776	682600,36	1373614,46	Аналитический метод	0,10	—
777	682599,18	1373621,17	Аналитический метод	0,10	—
778	682593,96	1373625,54	Аналитический метод	0,10	—
779	682587,36	1373625,61	Аналитический метод	0,10	—
780	682545,80	1373611,51	Аналитический метод	0,10	—
781	682508,49	1373598,73	Аналитический метод	0,10	—
782	682491,85	1373593,00	Аналитический метод	0,10	—
783	682491,69	1373592,94	Аналитический метод	0,10	—
784	682486,47	1373588,56	Аналитический метод	0,10	—
785	682485,29	1373581,86	Аналитический метод	0,10	—
786	682485,71	1373580,28	Аналитический метод	0,10	—
787	682494,07	1373556,60	Аналитический метод	0,10	—
788	682504,89	1373526,48	Аналитический метод	0,10	—
789	682504,97	1373526,26	Аналитический метод	0,10	—
790	682510,42	1373512,13	Аналитический метод	0,10	—
791	682464,35	1373489,12	Аналитический метод	0,10	—
792	682464,23	1373489,06	Аналитический метод	0,10	—
793	682428,77	1373470,73	Аналитический метод	0,10	—
794	682424,72	1373466,86	Аналитический метод	0,10	—
795	682423,54	1373460,16	Аналитический метод	0,10	—
796	682424,46	1373457,41	Аналитический метод	0,10	—
797	682442,09	1373422,45	Аналитический метод	0,10	—
798	682464,67	1373377,29	Аналитический метод	0,10	—
799	682486,66	1373333,07	Аналитический метод	0,10	—
800	682511,52	1373283,27	Аналитический метод	0,10	—
801	682514,02	1373280,09	Аналитический метод	0,10	—
802	682520,42	1373277,76	Аналитический метод	0,10	—
803	682522,01	1373277,89	Аналитический метод	0,10	—
804	682567,34	1373285,21	Аналитический метод	0,10	—
805	682573,34	1373254,82	Аналитический метод	0,10	—
806	682584,45	1373198,78	Аналитический метод	0,10	—
807	682587,81	1373193,10	Аналитический метод	0,10	—
750	682594,21	1373190,77	Аналитический метод	0,10	—

3. Сведения о характерных точках части (частей) границы объекта

Обозначение характерных точек части границы	Координаты, м		Метод определения координат характерной точки	Средняя квадратическая погрешность положения характерной точки (M _t), м	Описание обозначения точки на местности (при наличии)
	X	Y			
1	2	3	4	5	6
Часть № —					
—	—	—	—	—	—

ОПИСАНИЕ МЕСТОПОЛОЖЕНИЯ ГРАНИЦ

Публичный сервитут для использования земель и земельных участков в целях эксплуатации магистрального нефтепродуктопровода федерального значения "Сооружение - производственно-технологический комплекс-магистральный нефтепродуктопровод "Уфа-Петропавловск""

(наименование объекта, местоположение границ которого описано)

Сведения о местоположении измененных (уточненных) границ объекта

1. Система координат —

2. Сведения о характерных точках границ объекта

Обозначение характерных точек границ	Существующие координаты, м		Измененные (уточненные) координаты, м		Метод определения координат характерной точки	Средняя квадратическая погрешность положения характерной точки (M _t), м	Описание обозначения точки на местности (при наличии)
	X	Y	X	Y			
1	2	3	4	5	6	7	8
—	—	—	—	—	—	—	—

3. Сведения о характерных точках части (частей) границы объекта


Часть № —

Обозначение характерных точек границ	Существующие координаты, м		Измененные (уточненные) координаты, м		Метод определения координат характерной точки	Средняя квадратическая погрешность положения характерной точки (M _t), м	Описание обозначения точки на местности (при наличии)
	X	Y	X	Y			
1	2	3	4	5	6	7	8
—	—	—	—	—	—	—	—

ОПИСАНИЕ МЕСТОПОЛОЖЕНИЯ ГРАНИЦ
Публичный сервитут для использования земель и земельных участков в целях эксплуатации магистрального нефтепродуктопровода федерального значения "Сооружение - производственно-технологический комплекс-магистральный нефтепродуктопровод "Уфа-Петропавловск""
(наименование объекта, местоположение границ которого описано)

Схема расположения границ публичного сервитута

Основной лист

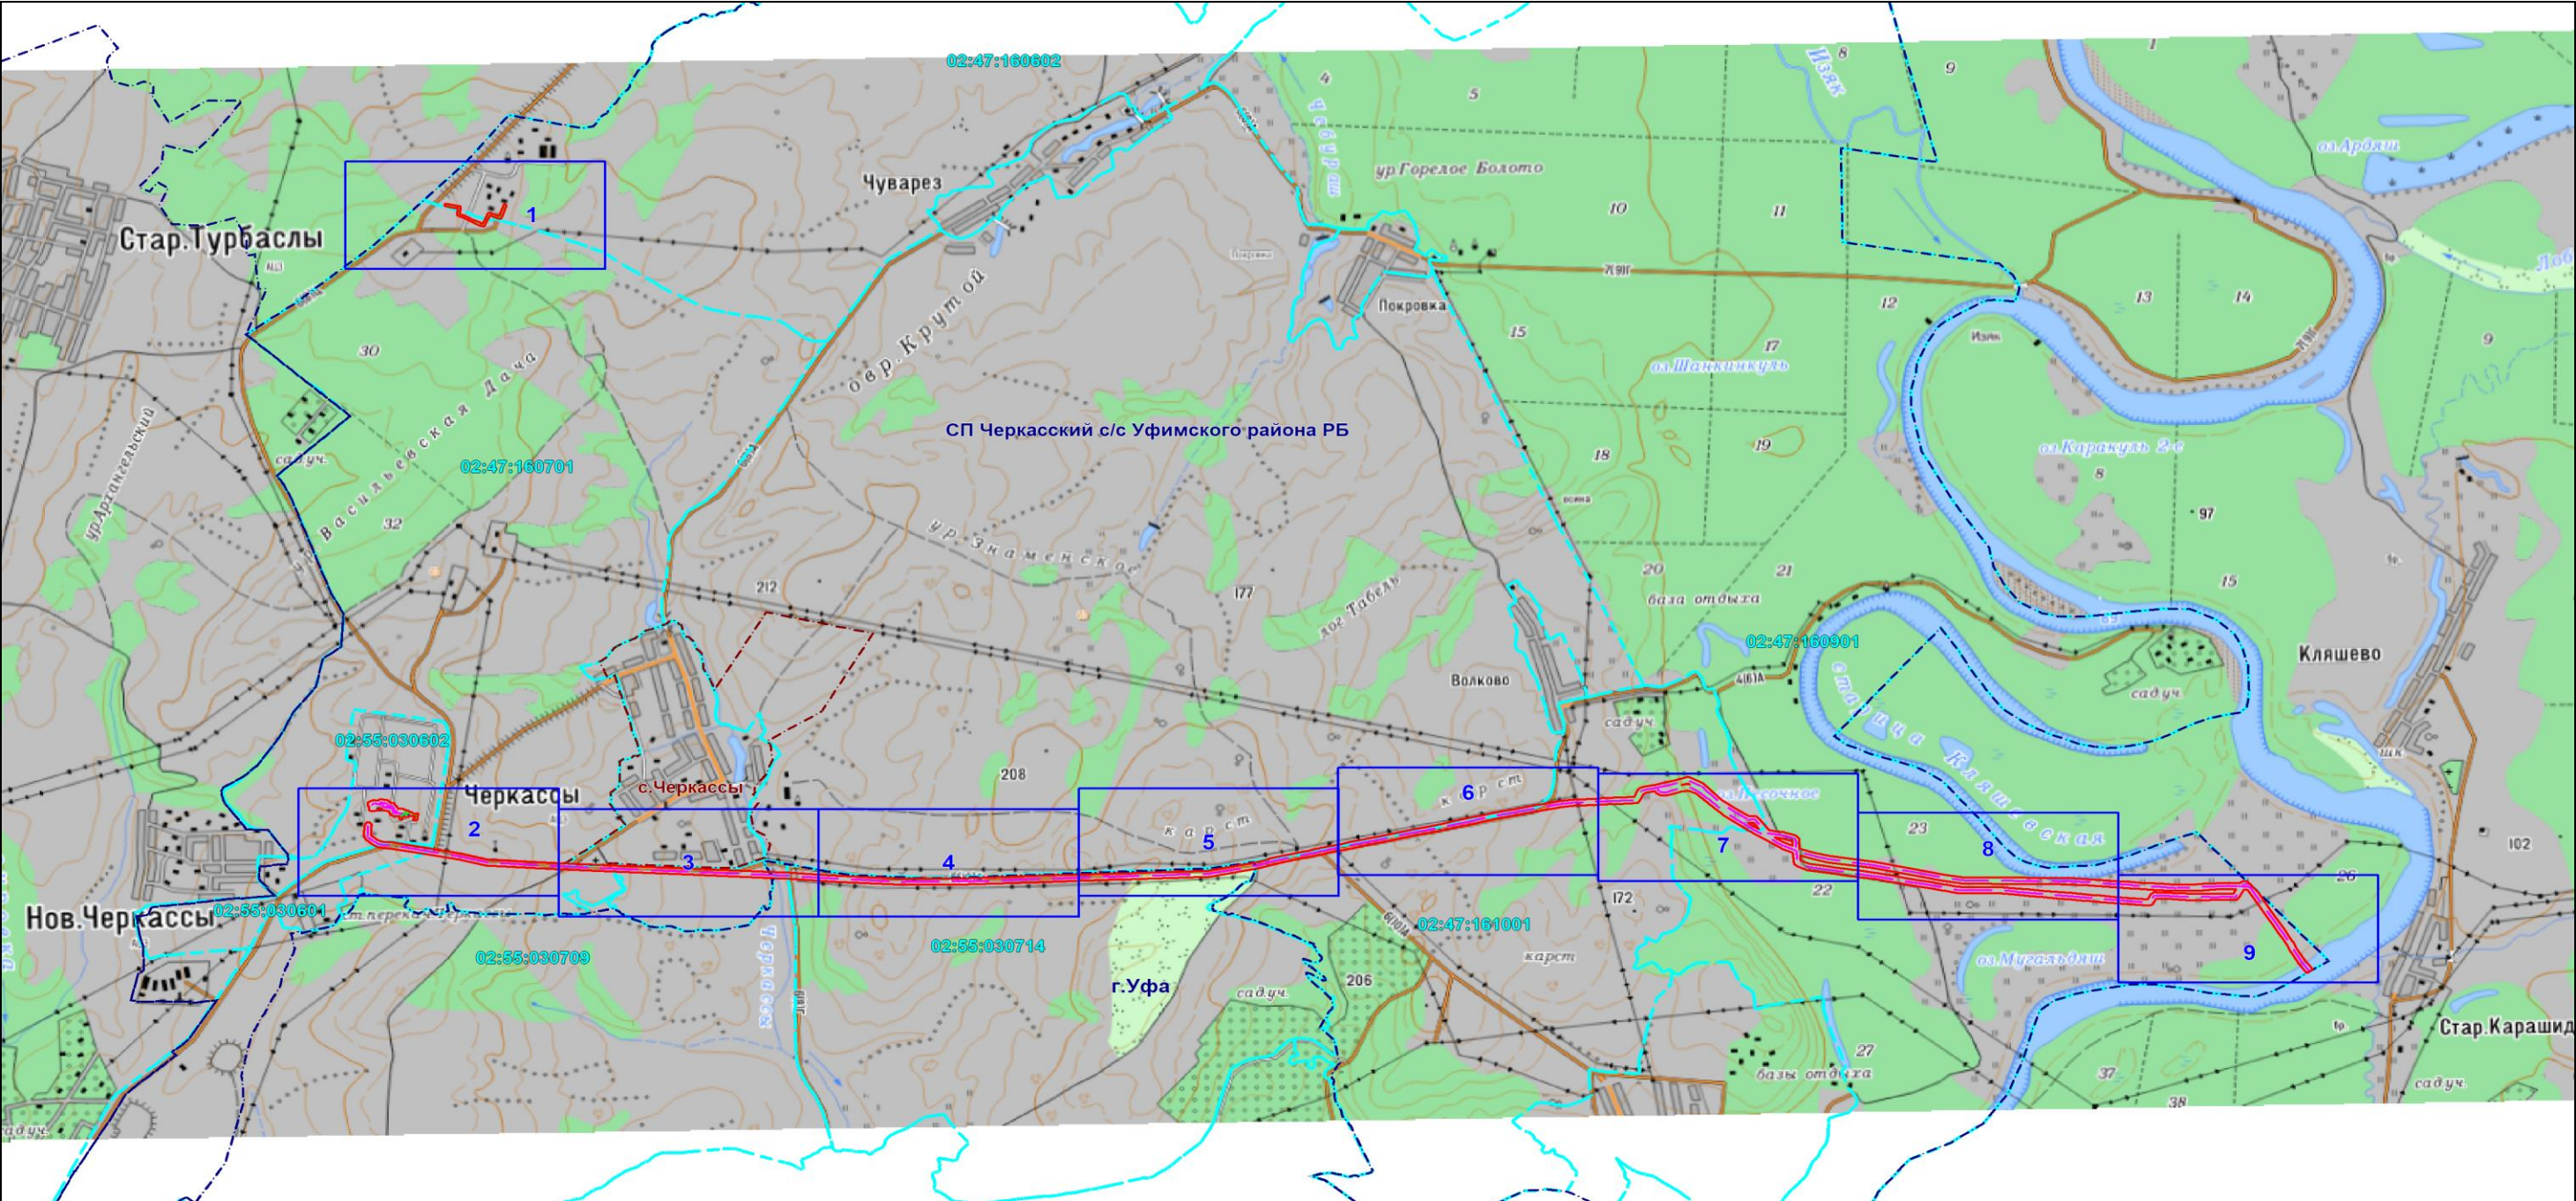

Масштаб 1: 46944

Используемые условные знаки и обозначения:

-  — область выносного листа,
-  — номер выносного листа.

Остальные используемые условные знаки и обозначения: приведены на отдельной странице в конце раздела.
Подпись _____ Назаров Д. А. Дата 20 мая 2024 г.

Место для оттиска печати (при наличии) лица, составившего описание местоположения границ объекта




ОПИСАНИЕ МЕСТОПОЛОЖЕНИЯ ГРАНИЦ

Публичный сервитут для использования земель и земельных участков в целях эксплуатации магистрального нефтепродуктопровода федерального значения "Сооружение - производственно-технологический комплекс-магистральный нефтепродуктопровод "Уфа-Петропавловск""
(наименование объекта, местоположение границ которого описано)

Схема расположения границ публичного сервитута

Выносной лист №1

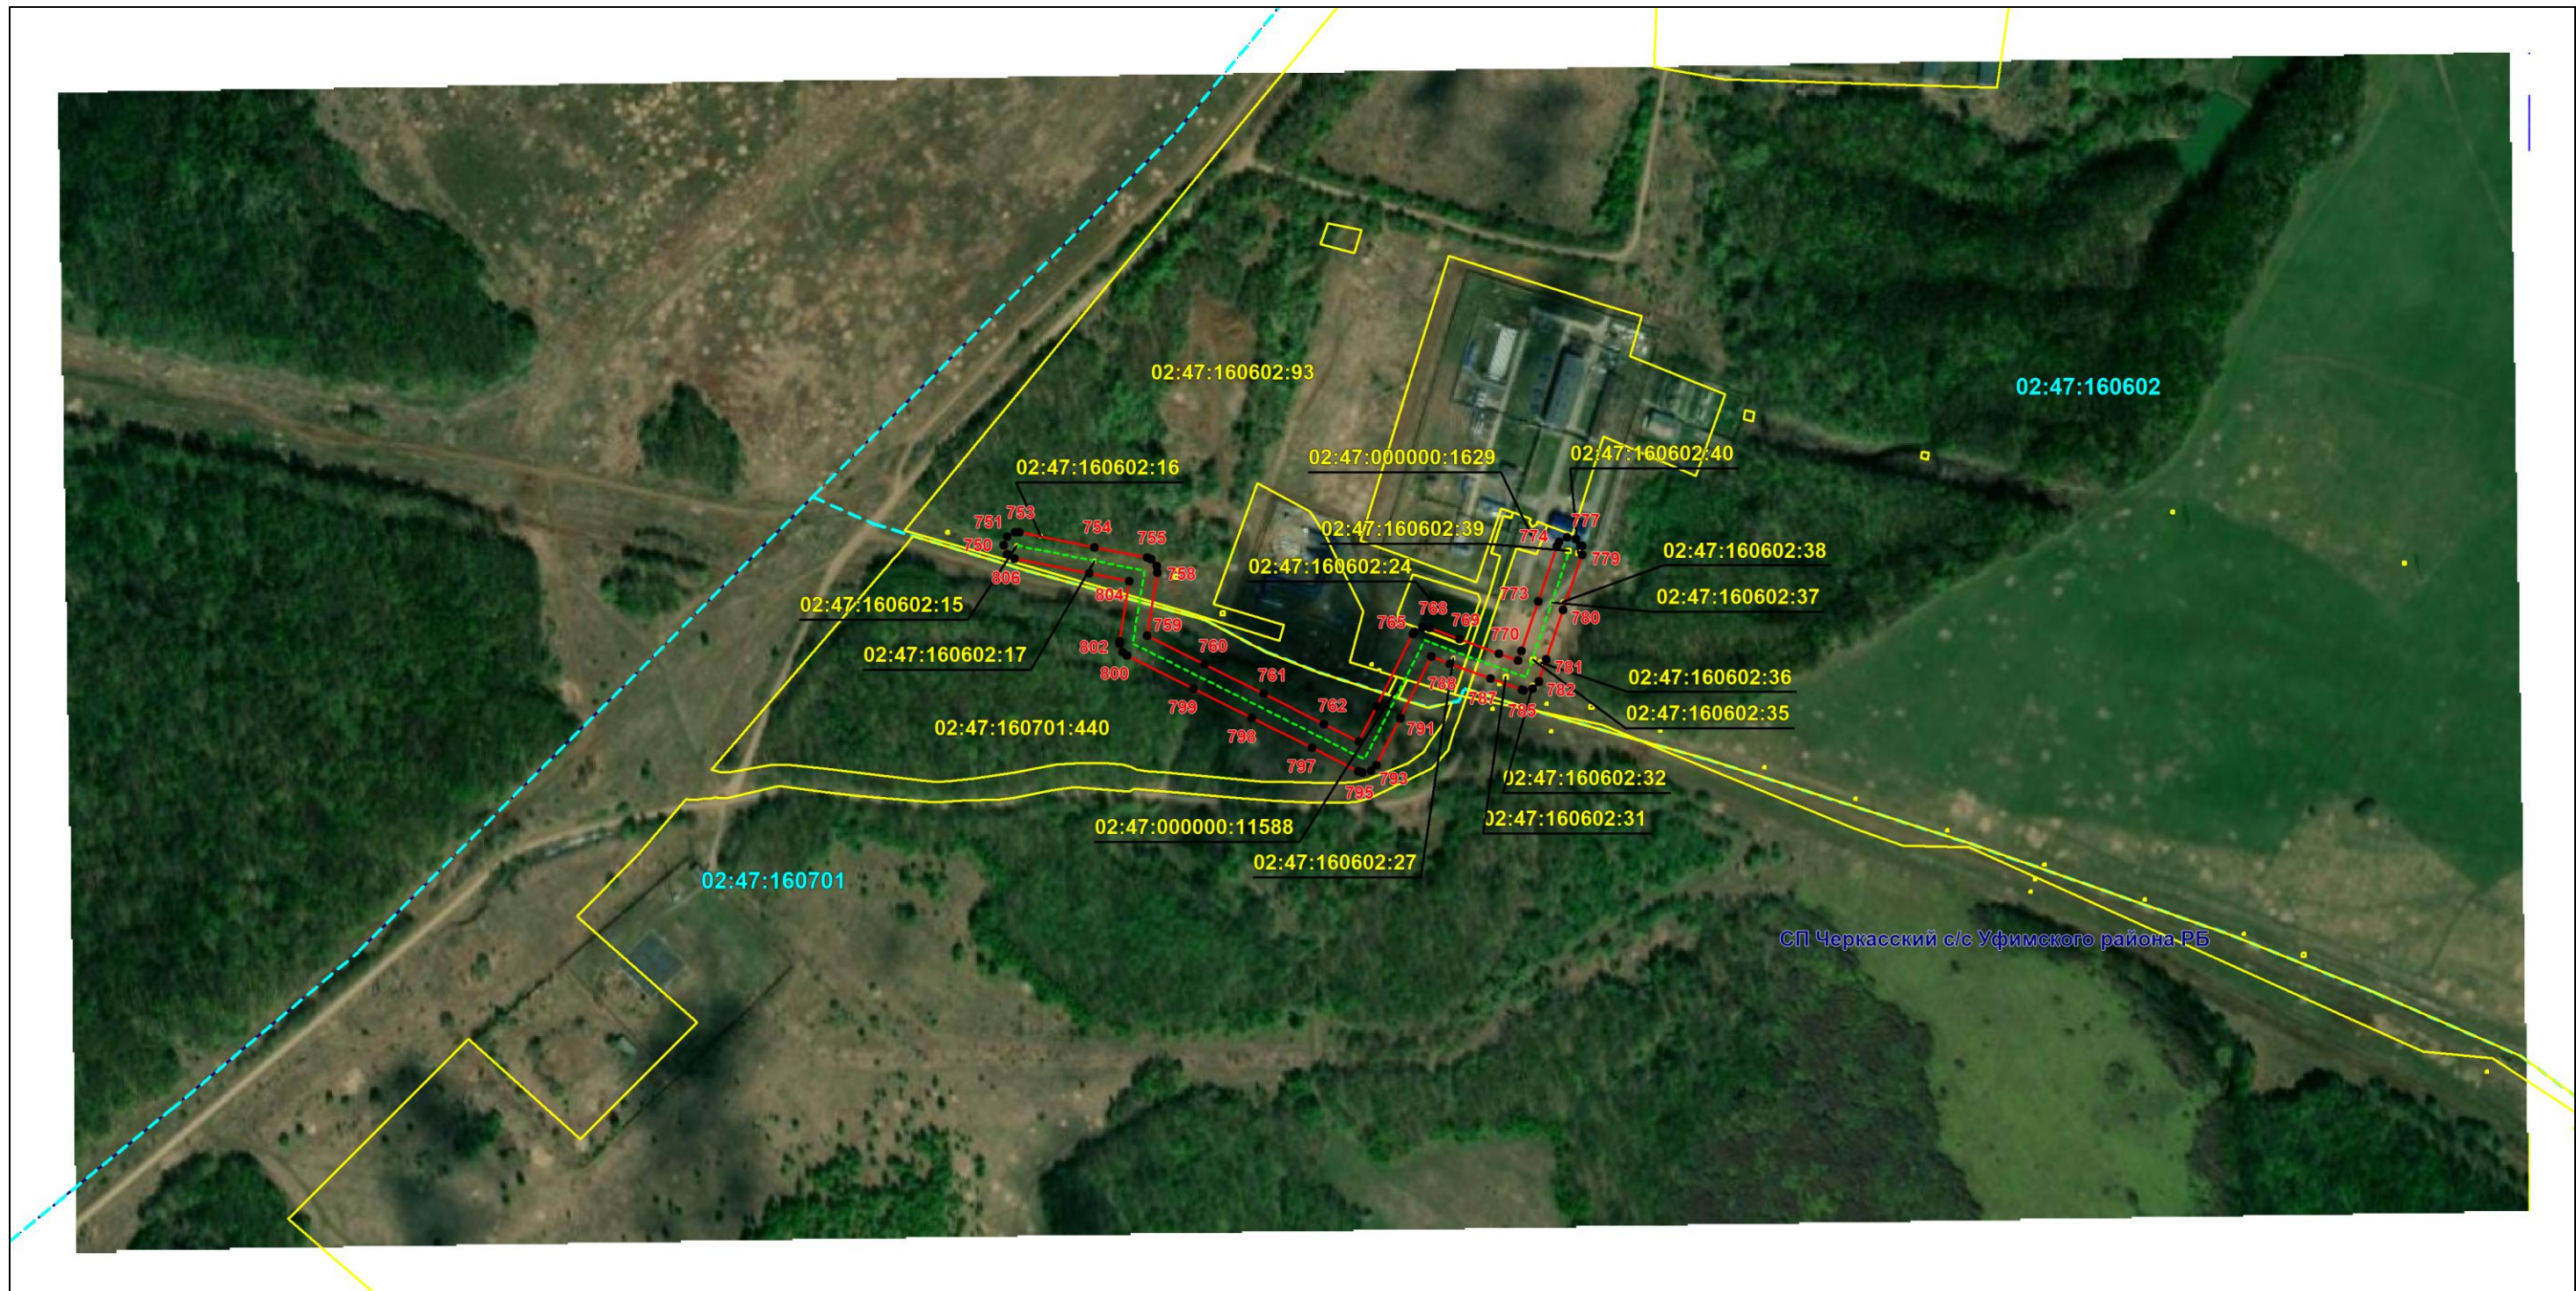

Масштаб 1:5000

Используемые условные знаки и обозначения: приведены на отдельной странице в конце раздела.

Подпись Назаров Д. А. Дата 20 мая 2024 г.

Место для оттиска печати (при наличии) лица, составившего описание местоположения границ объекта



ОПИСАНИЕ МЕСТОПОЛОЖЕНИЯ ГРАНИЦ
Публичный сервитут для использования земель и земельных участков в целях эксплуатации магистрального нефтепродуктопровода федерального значения "Сооружение - производственно-технологический комплекс-магистральный нефтепродуктопровод "Уфа-Петропавловск""
(наименование объекта, местоположение границ которого описано)

Схема расположения границ публичного сервитута

Выносной лист №2



Масштаб 1:5000

Используемые условные знаки и обозначения: приведены на отдельной странице в конце раздела.

Подпись *Назаров Д. А.* Дата 20 мая 2024 г.

Место для оттиска печати (при наличии) лица, составившего описание местоположения границ объекта



ОПИСАНИЕ МЕСТОПОЛОЖЕНИЯ ГРАНИЦ
Публичный сервитут для использования земель и земельных участков в целях эксплуатации магистрального нефтепродуктопровода федерального значения "Сооружение - производственно-технологический комплекс-магистральный нефтепродуктопровод "Уфа-Петропавловск""
(наименование объекта, местоположение границ которого описано)

Схема расположения границ публичного сервитута

Выносной лист №3



Масштаб 1:5000

Используемые условные знаки и обозначения: приведены на отдельной странице в конце раздела.

Подпись *Назаров Д. А.* Дата 20 мая 2024 г.


Место для оттиска печати (при наличии) лица, составившего описание местоположения границ объекта



ОПИСАНИЕ МЕСТОПОЛОЖЕНИЯ ГРАНИЦ
Публичный сервитут для использования земель и земельных участков в целях эксплуатации магистрального нефтепродуктопровода федерального значения "Сооружение - производственно-технологический комплекс-магистральный нефтепродуктопровод "Уфа-Петропавловск""
(наименование объекта, местоположение границ которого описано)

Схема расположения границ публичного сервитута

Выносной лист №4

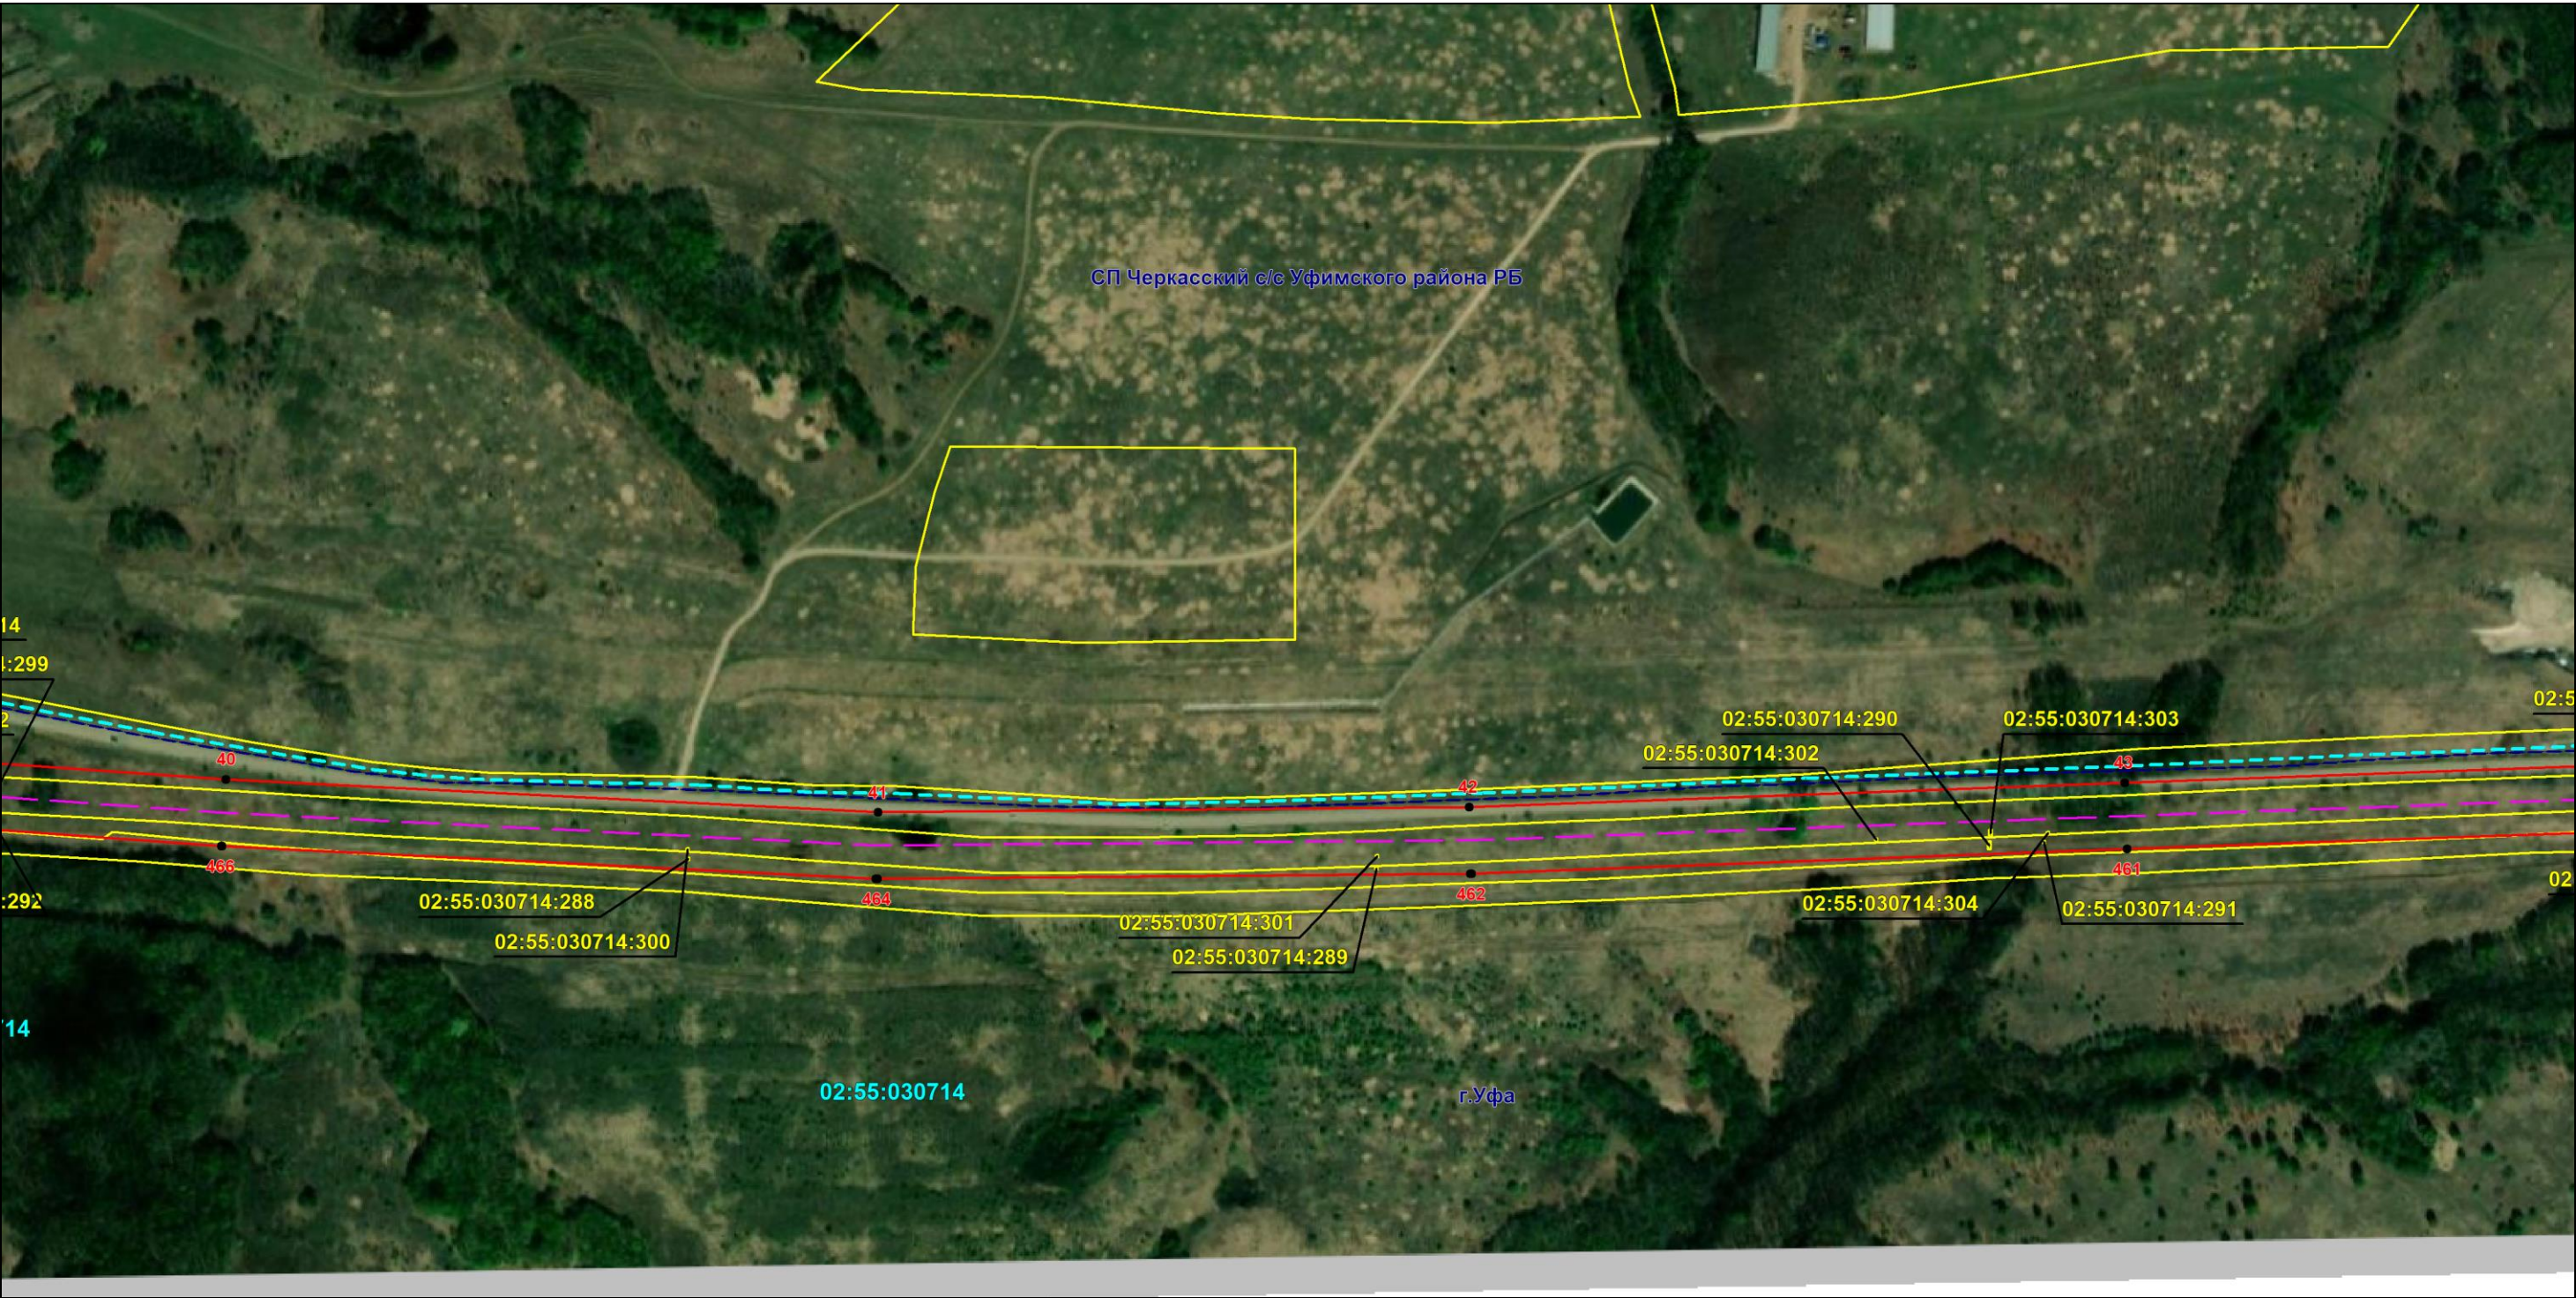

Масштаб 1:5000

Используемые условные знаки и обозначения: приведены на отдельной странице в конце раздела.

Подпись *Назаров Д. А.* Дата *20 мая 2024 г.*


Место для оттиска печати (при наличии) лица, составившего описание местоположения границ объекта



ОПИСАНИЕ МЕСТОПОЛОЖЕНИЯ ГРАНИЦ
Публичный сервитут для использования земель и земельных участков в целях эксплуатации магистрального нефтепродуктопровода федерального значения "Сооружение - производственно-технологический комплекс-магистральный нефтепродуктопровод "Уфа-Петропавловск""
(наименование объекта, местоположение границ которого описано)

Схема расположения границ публичного сервитута

Выносной лист №5

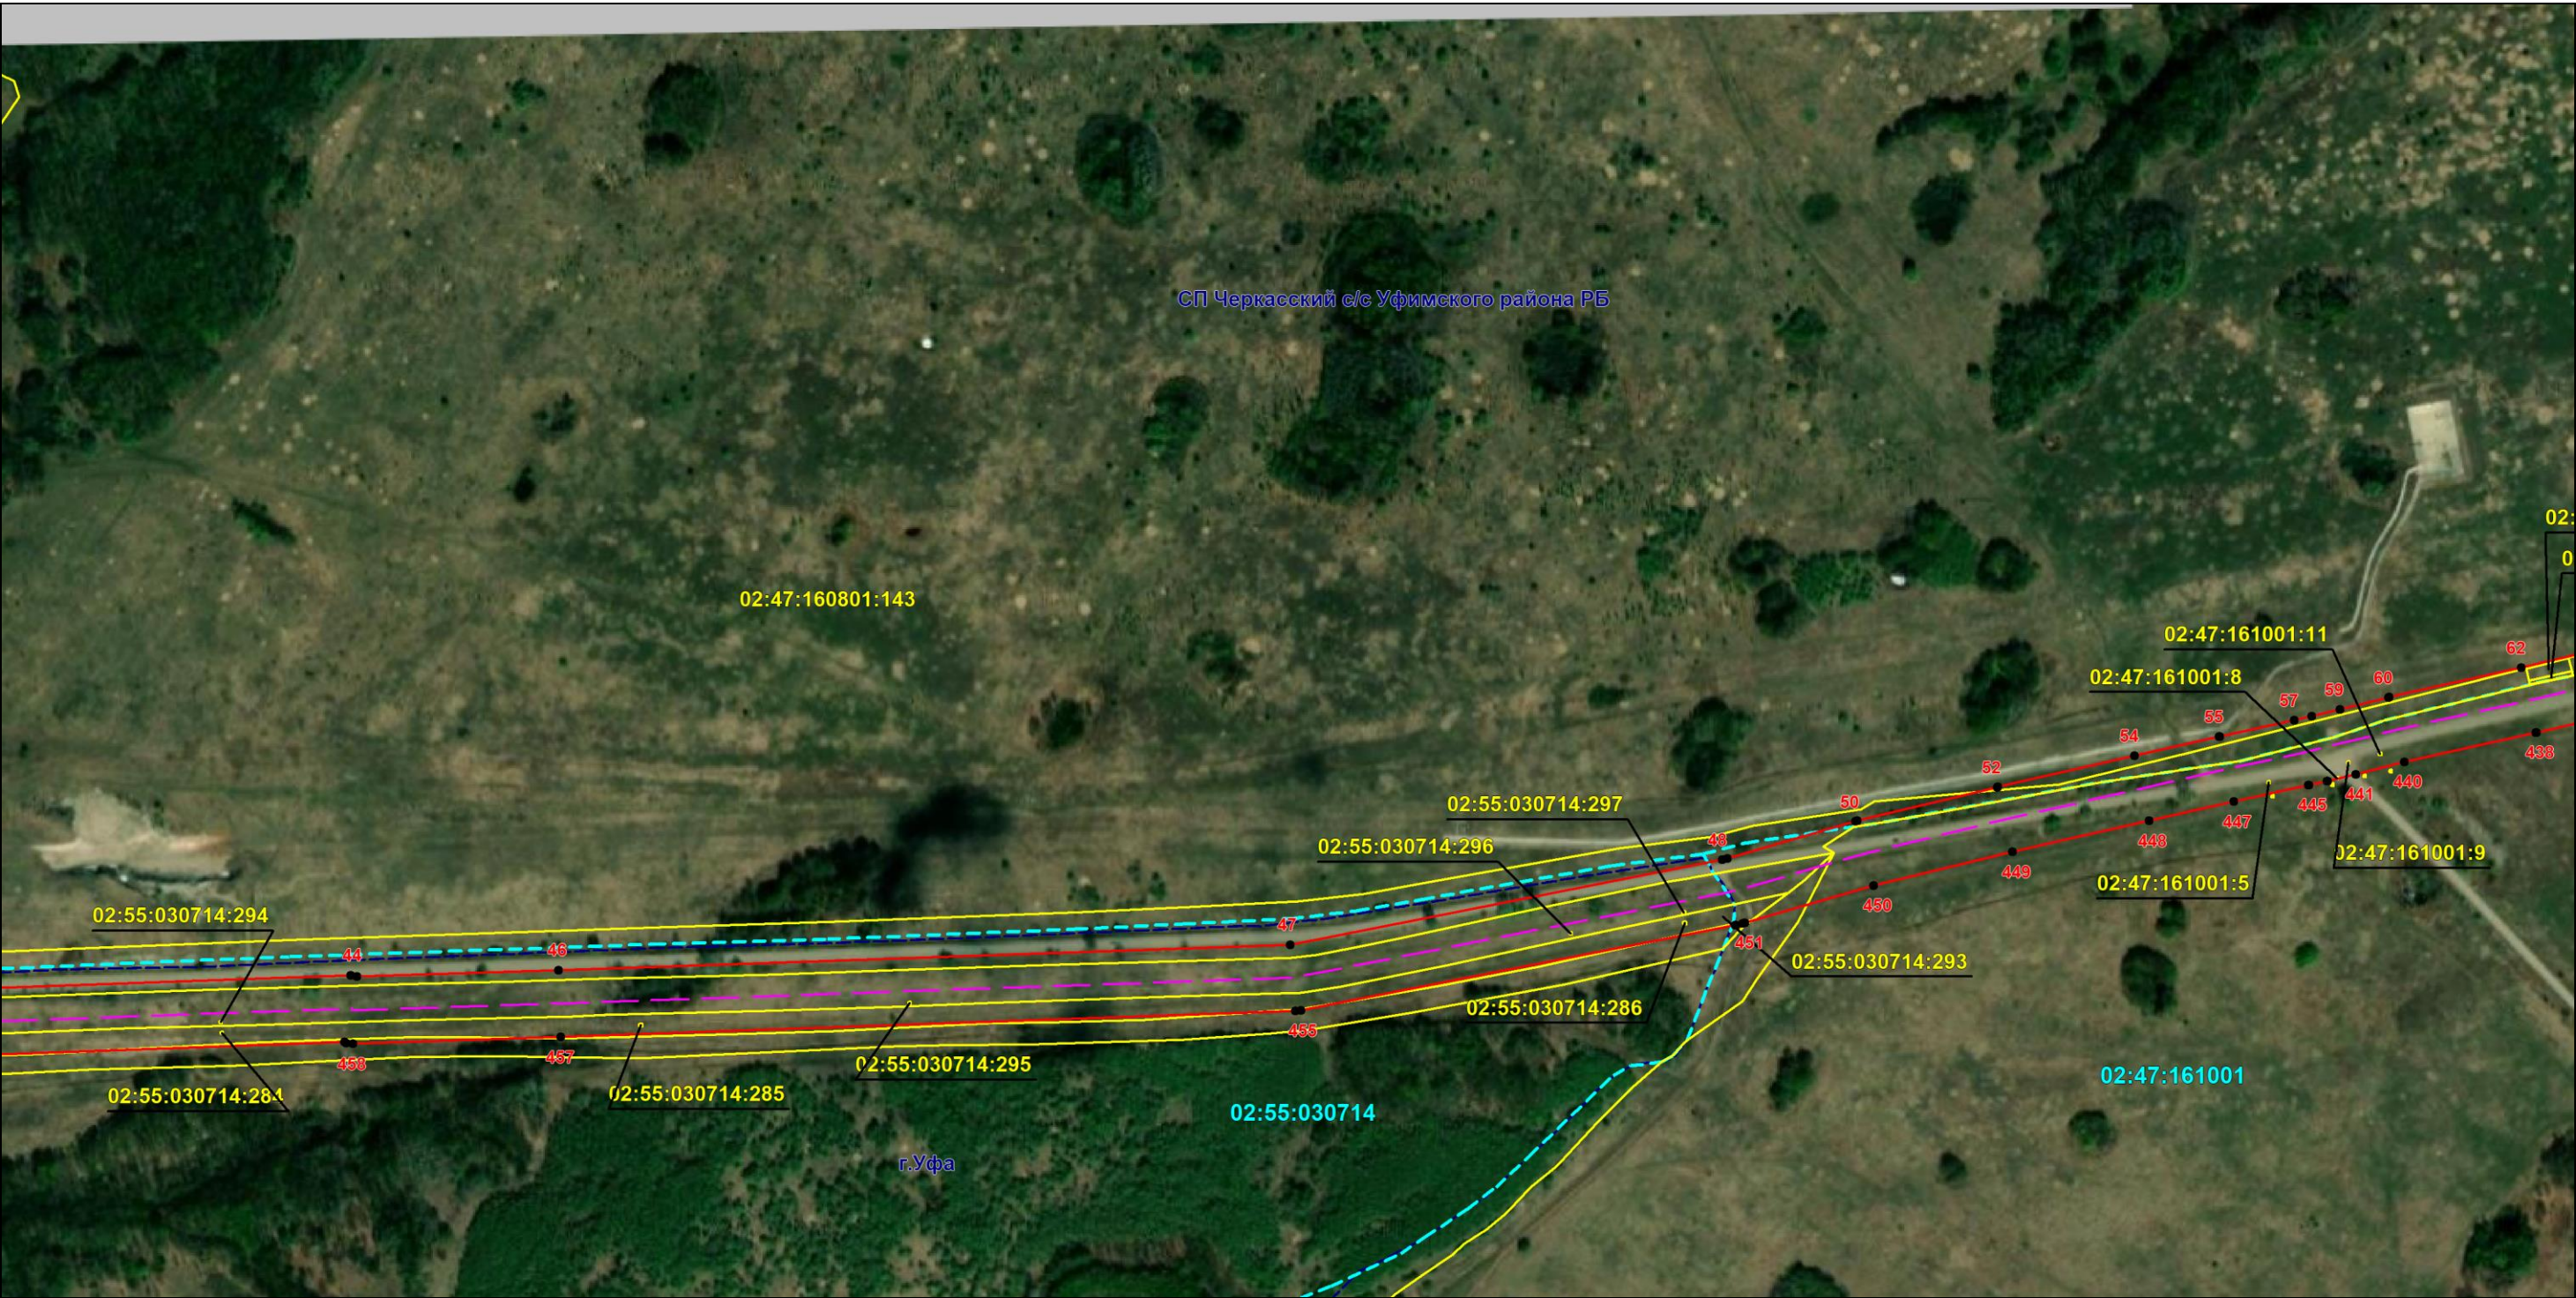

Масштаб 1:5000

Используемые условные знаки и обозначения: приведены на отдельной странице в конце раздела.

Подпись *Назаров Д. А.* Дата 20 мая 2024 г.

Место для оттиска печати (при наличии) лица, составившего описание местоположения границ объекта



ОПИСАНИЕ МЕСТОПОЛОЖЕНИЯ ГРАНИЦ
Публичный сервитут для использования земель и земельных участков в целях эксплуатации магистрального нефтепродуктопровода федерального значения "Сооружение - производственно-технологический комплекс-магистральный нефтепродуктопровод "Уфа-Петропавловск""
(наименование объекта, местоположение границ которого описано)

Схема расположения границ публичного сервитута

Выносной лист №6



Масштаб 1:5000

Используемые условные знаки и обозначения: приведены на отдельной странице в конце раздела.

Подпись *Назаров Д. А.* Дата 20 мая 2024 г.


Место для оттиска печати (при наличии) лица, составившего описание местоположения границ объекта



ОПИСАНИЕ МЕСТОПОЛОЖЕНИЯ ГРАНИЦ
Публичный сервитут для использования земель и земельных участков в целях эксплуатации магистрального нефтепродуктопровода федерального значения "Сооружение - производственно-технологический комплекс-магистральный нефтепродуктопровод "Уфа-Петропавловск""
(наименование объекта, местоположение границ которого описано)

Схема расположения границ публичного сервитута

Выносной лист №7

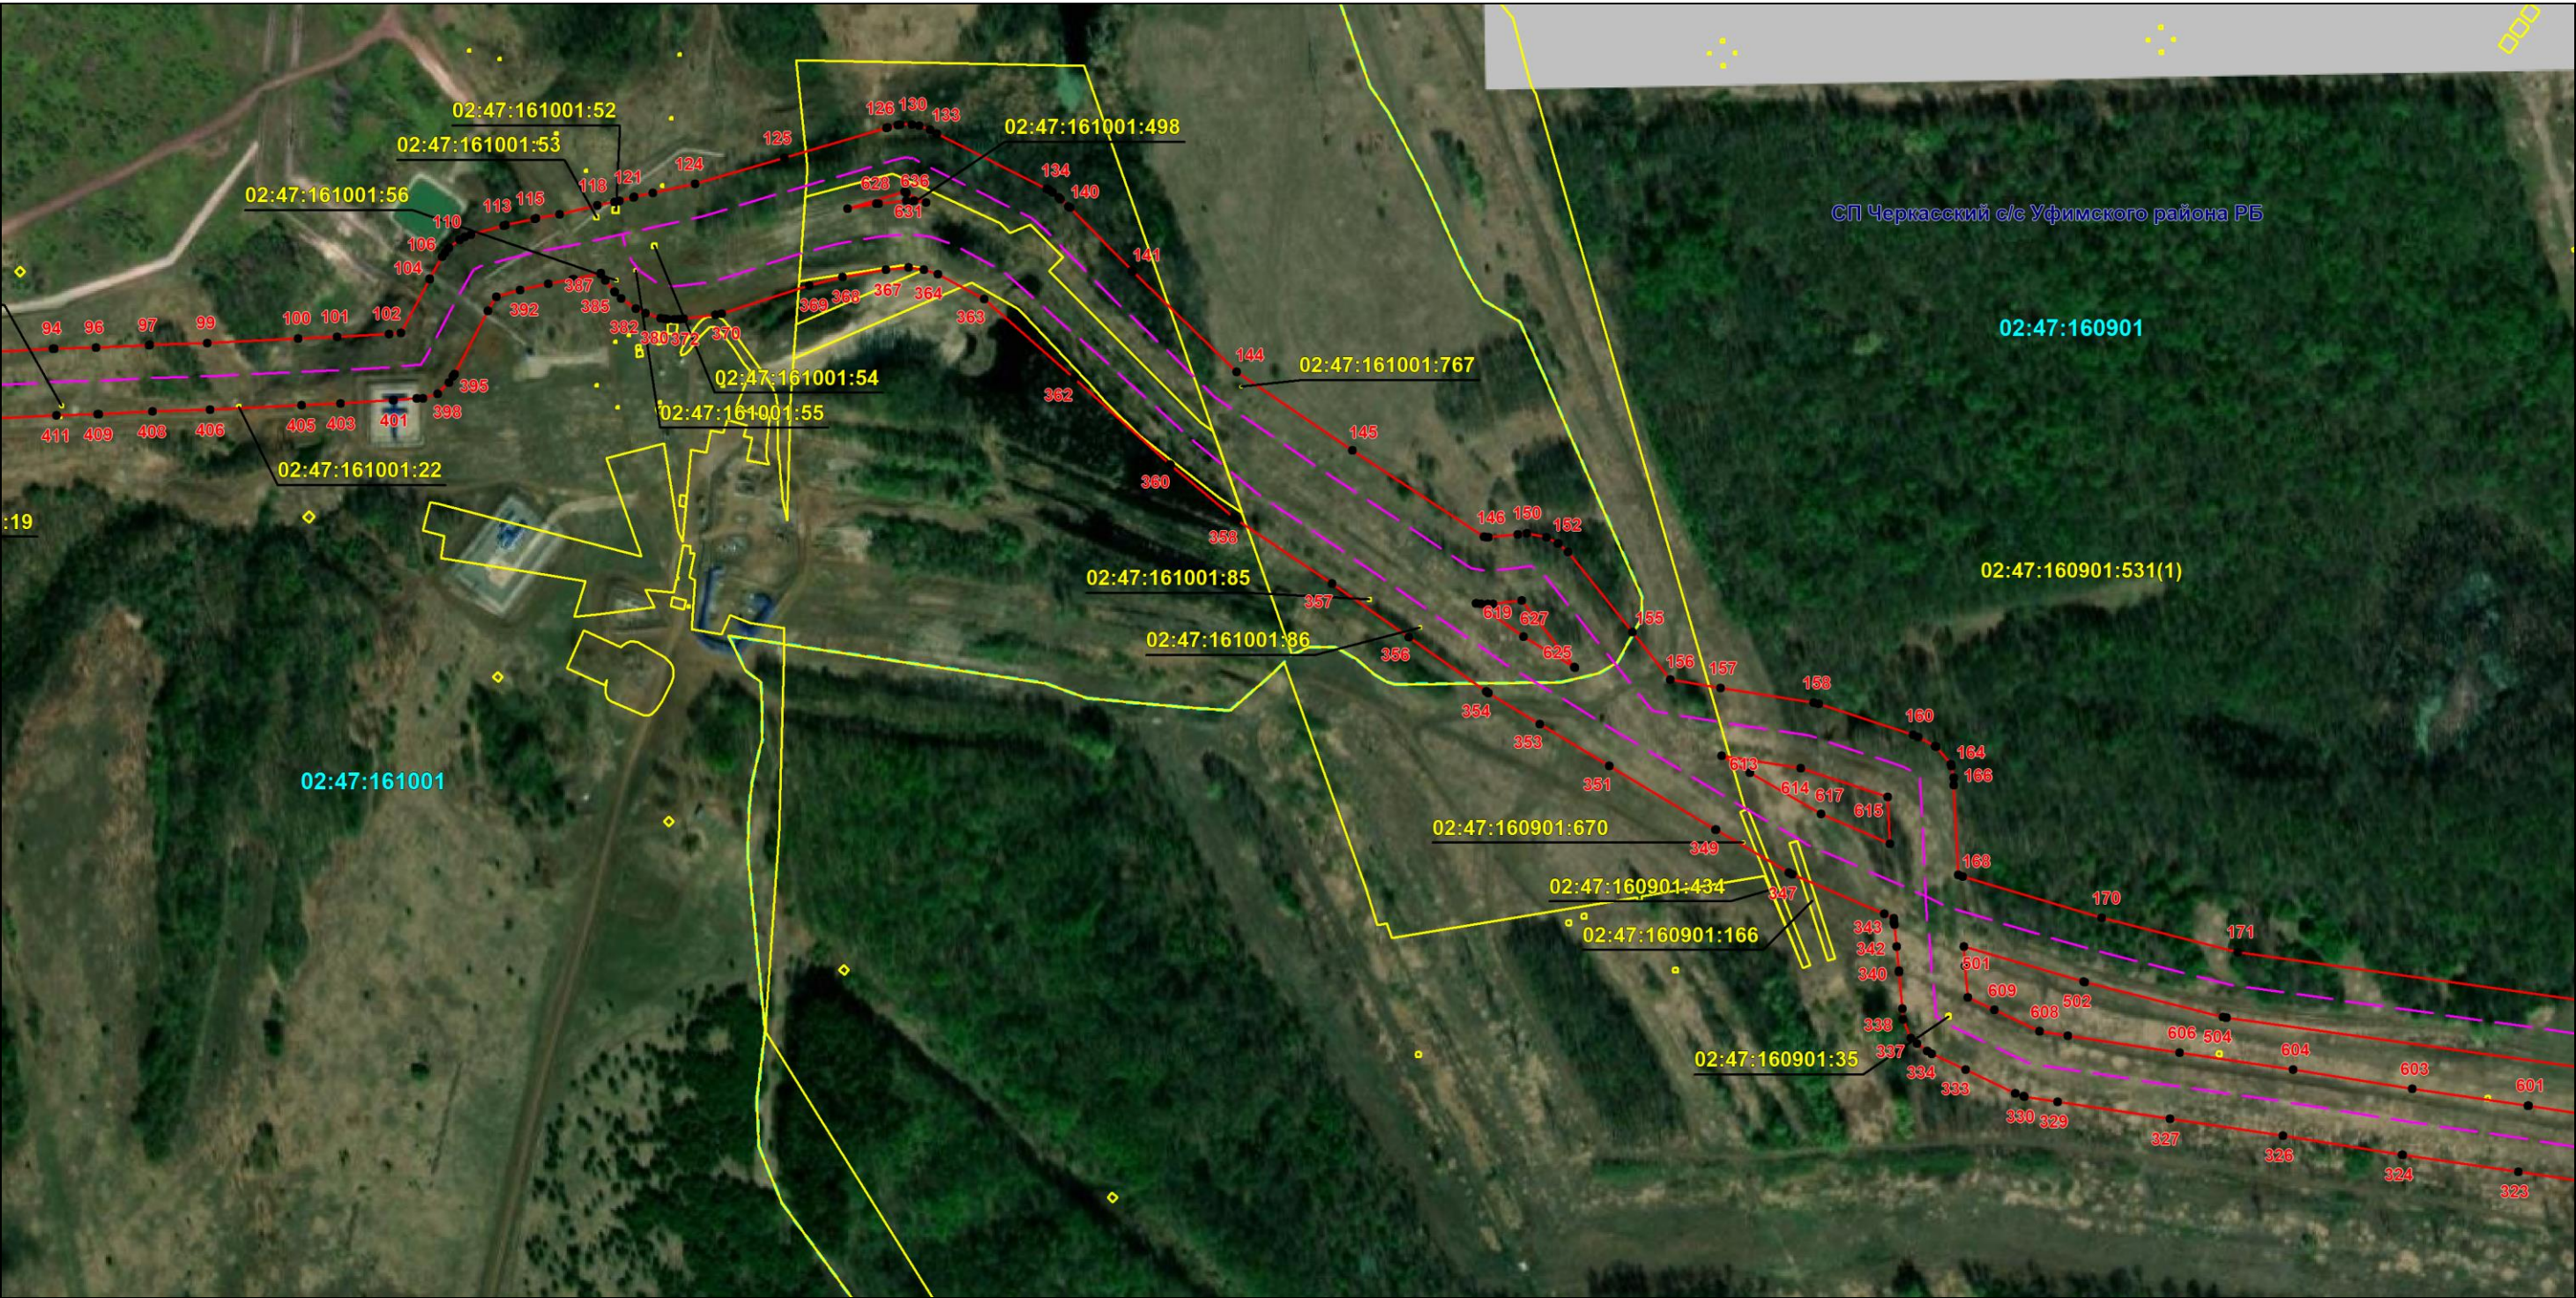

Масштаб 1:5000

Используемые условные знаки и обозначения: приведены на отдельной странице в конце раздела.

Подпись *Назаров Д. А.* Дата 20 мая 2024 г.


Место для оттиска печати (при наличии) лица, составившего описание местоположения границ объекта



ОПИСАНИЕ МЕСТОПОЛОЖЕНИЯ ГРАНИЦ
Публичный сервитут для использования земель и земельных участков в целях эксплуатации магистрального нефтепродуктопровода федерального значения "Сооружение - производственно-технологический комплекс-магистральный нефтепродуктопровод "Уфа-Петропавловск""
(наименование объекта, местоположение границ которого описано)

Схема расположения границ публичного сервитута

Выносной лист №8

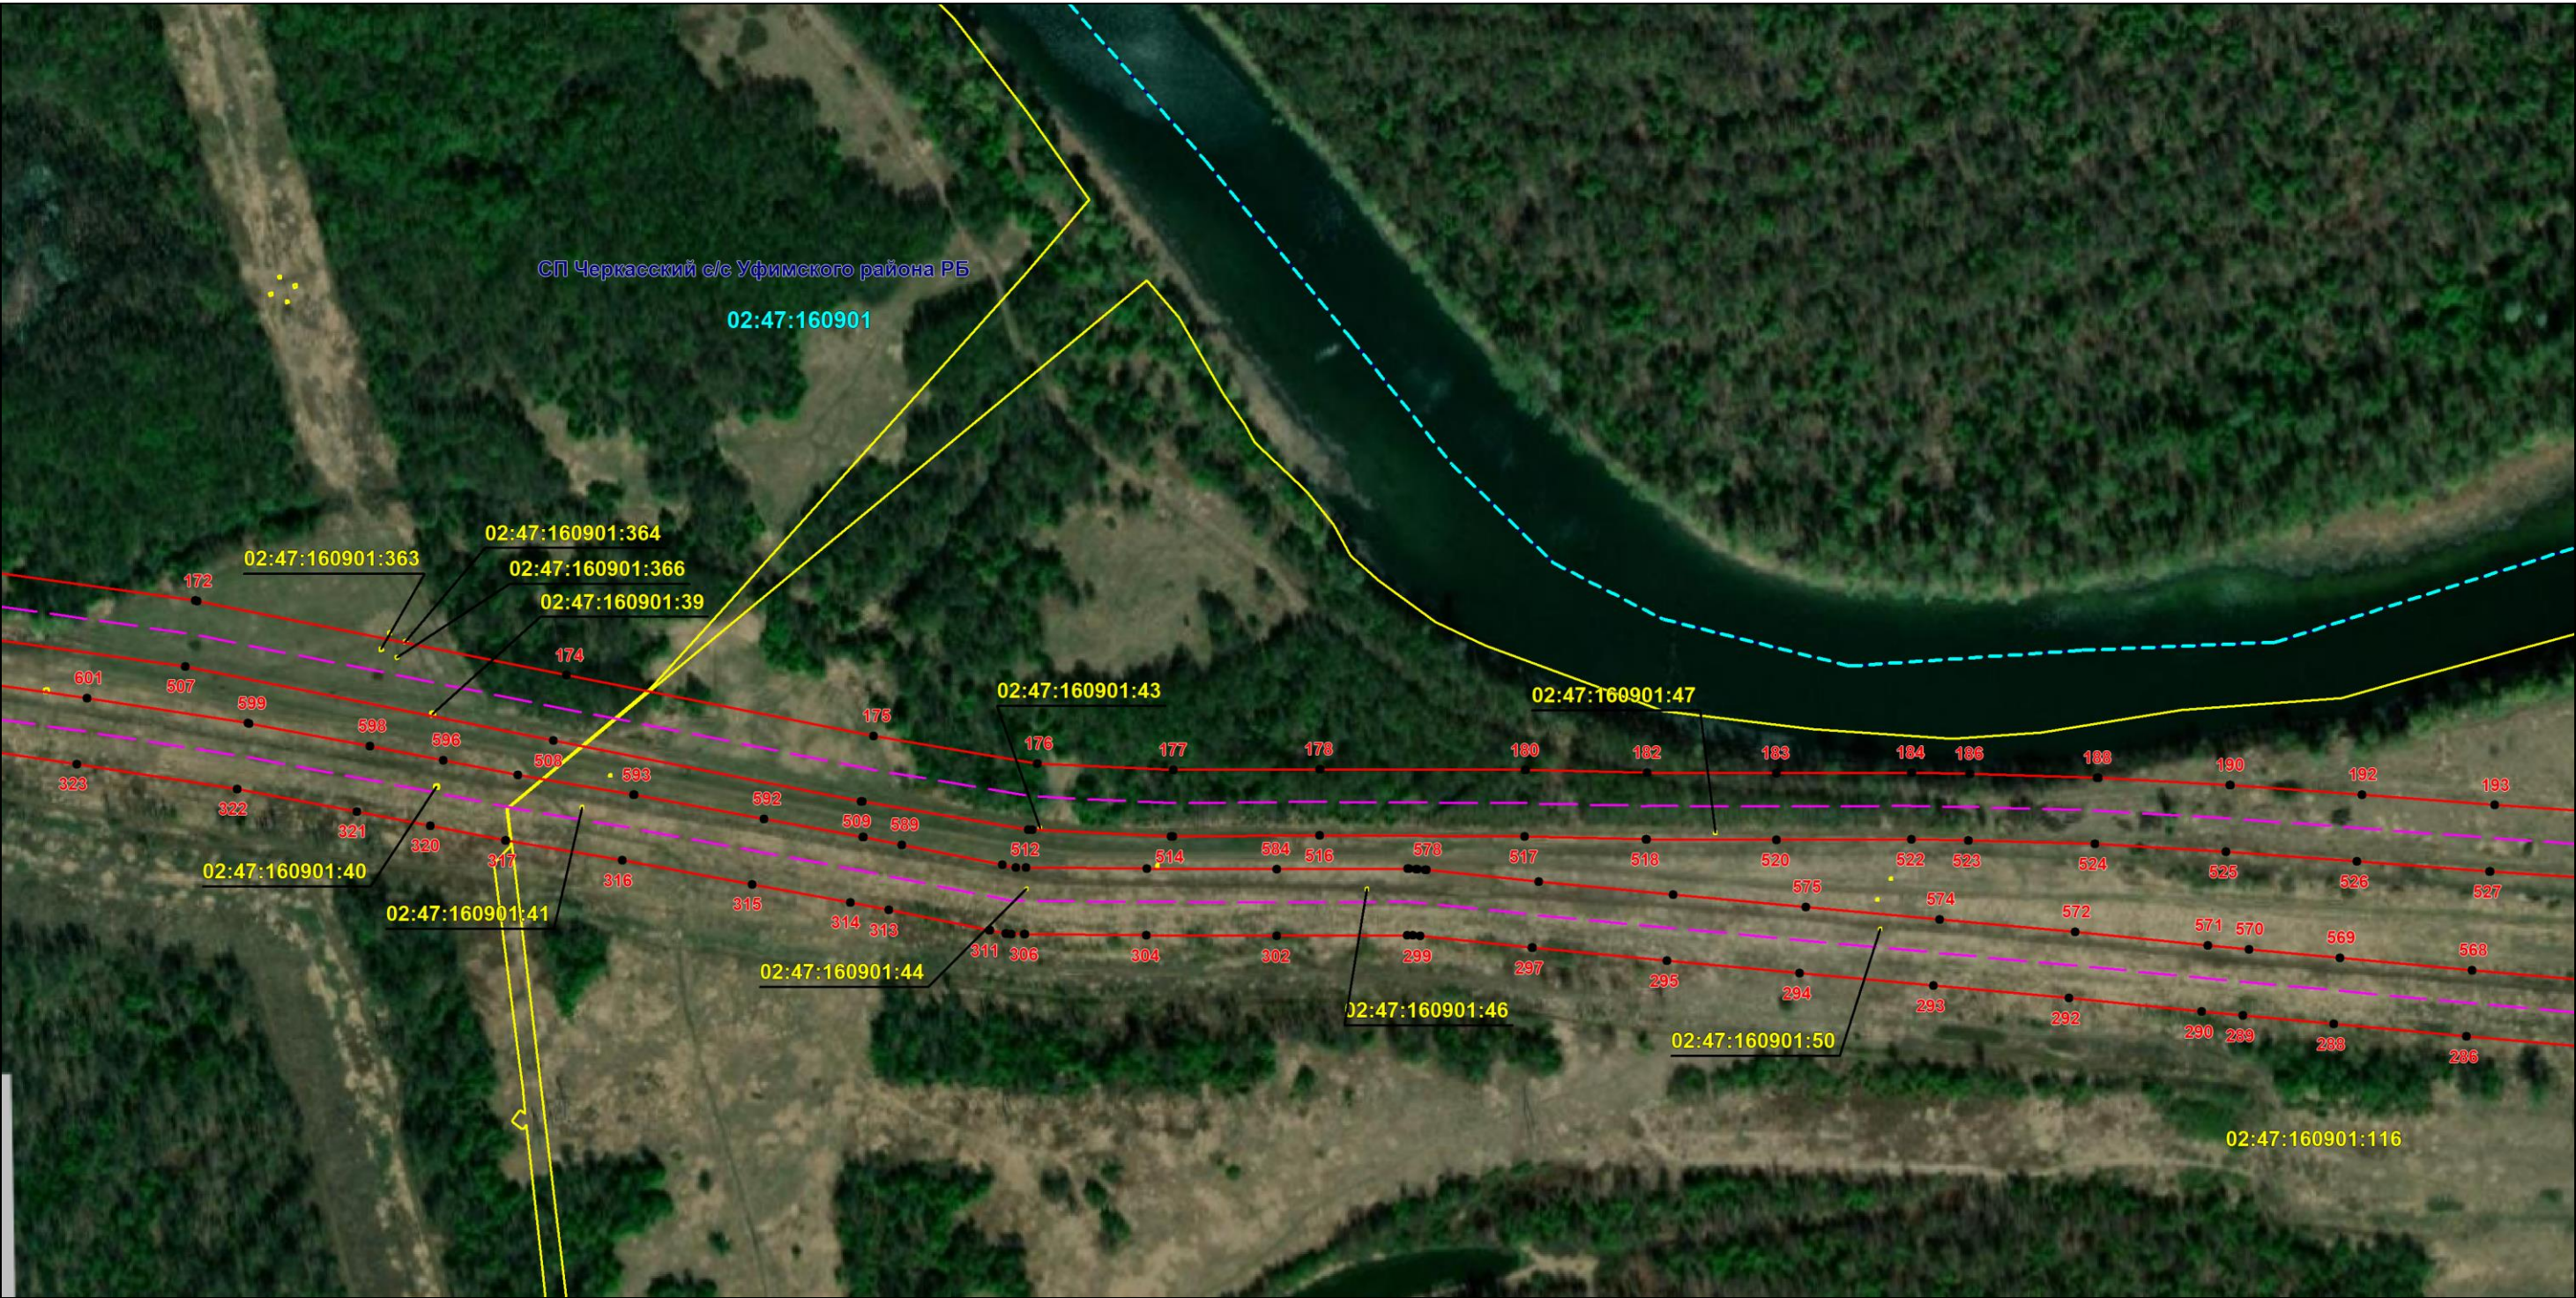

Масштаб 1:5000

Используемые условные знаки и обозначения: приведены на отдельной странице в конце раздела.

Подпись *Назаров Д. А.* Дата 20 мая 2024 г.

Место для оттиска печати (при наличии) лица, составившего описание местоположения границ объекта




ОПИСАНИЕ МЕСТОПОЛОЖЕНИЯ ГРАНИЦ

Публичный сервитут для использования земель и земельных участков в целях эксплуатации магистрального нефтепродуктопровода федерального значения "Сооружение - производственно-технологический комплекс-магистральный нефтепродуктопровод "Уфа-Петропавловск""
(наименование объекта, местоположение границ которого описано)

Схема расположения границ публичного сервитута

Выносной лист №9

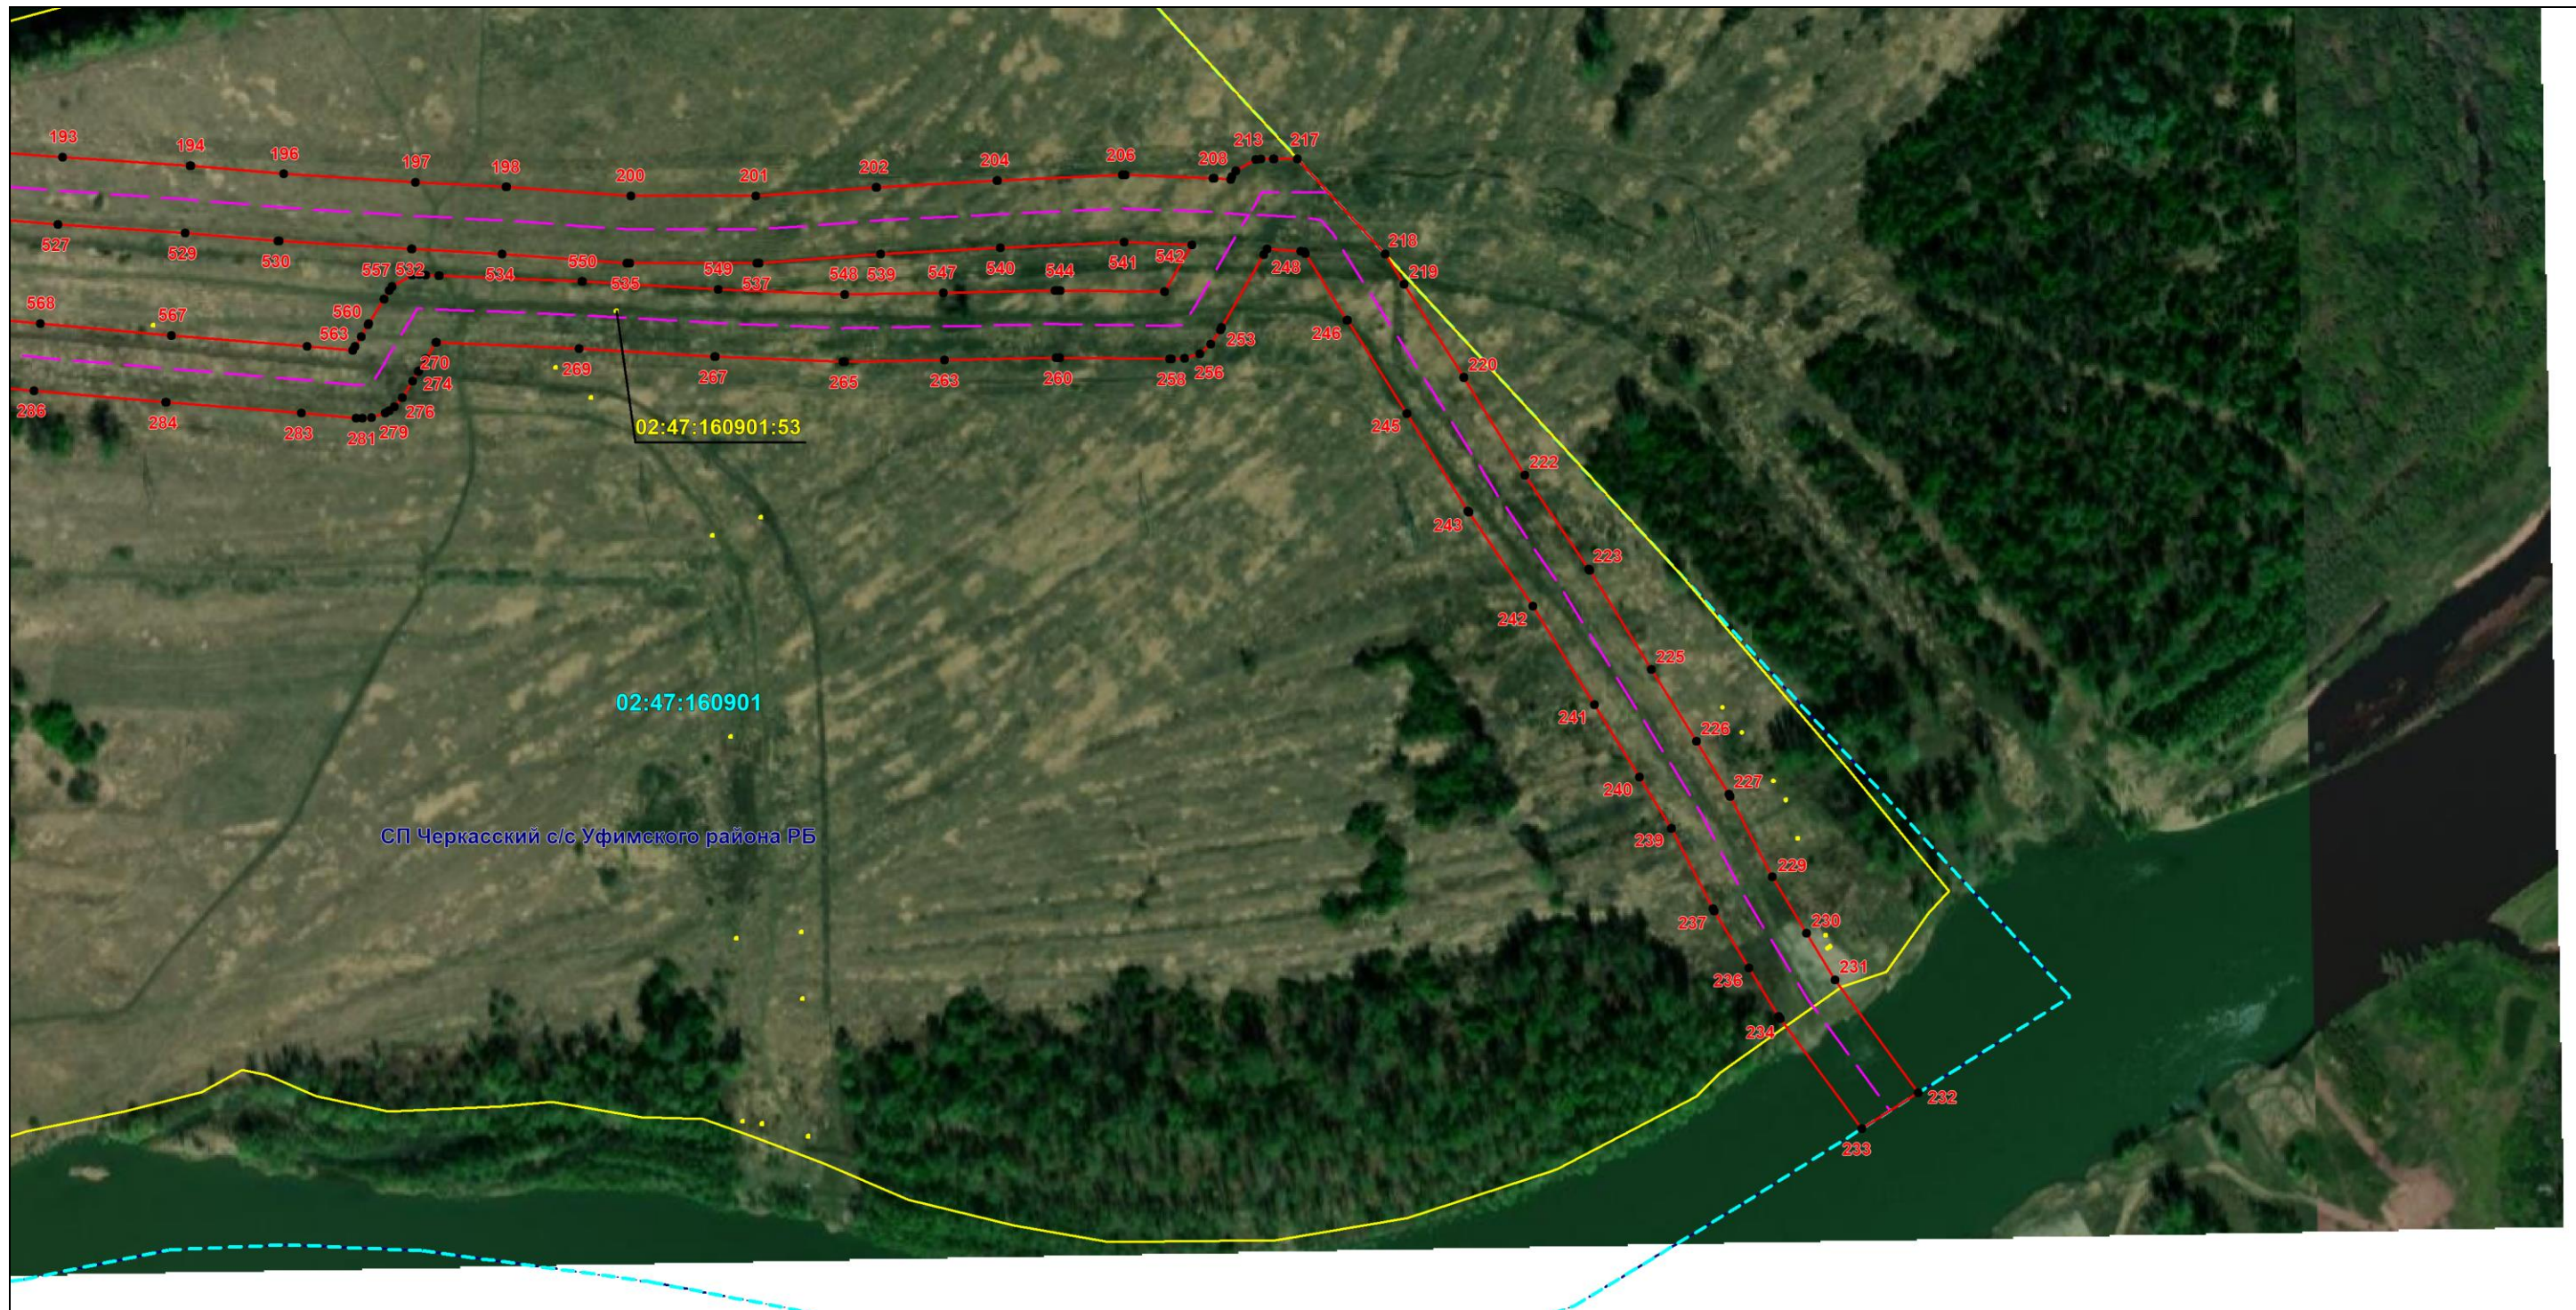

Масштаб 1:5000

Используемые условные знаки и обозначения: приведены на отдельной странице в конце раздела.

Подпись  Назаров Д. А. Дата 20 мая 2024 г.

Место для оттиска печати (при наличии) лица, составившего описание местоположения границ объекта



ОПИСАНИЕ МЕСТОПОЛОЖЕНИЯ ГРАНИЦ

Публичный сервитут для использования земель и земельных участков в целях эксплуатации магистрального нефтепродуктопровода федерального значения "Сооружение - производственно-технологический комплекс-магистральный нефтепродуктопровод "Уфа-Петропавловск""

(наименование объекта, местоположение границ которого описано)

Схема расположения границ публичного сервитута

Используемые условные знаки и обозначения:

-  – проектные границы публичного сервитута;
 -  – местоположение инженерного сооружения "Сооружение - производственно-технологический комплекс-магистральный нефтепродуктопровод "Уфа-Петропавловск"", относительно которого устанавливается публичный сервитут;
 -  – местоположение высоковольтной линии электропередачи 6кВ, 10 кВ, неотъемленной технологической части инженерного сооружения "Сооружение - производственно-технологический комплекс-магистральный нефтепродуктопровод "Уфа-Петропавловск"", относительно которого устанавливается публичный сервитут;
 -  – площадные объекты (Камера КПП СОД, Задвижка), неотъемленные технологические части, относящиеся к магистральному нефтепроводу инженерного сооружения "Сооружение - производственно-технологический комплекс-магистральный нефтепродуктопровод "Уфа-Петропавловск"", относительно которого устанавливается публичный сервитут;
 -  – граница муниципального образования;
 -  – граница населенного пункта;
 -  – граница земельного участка, сведения о котором содержатся в ЕГРН;
 -  – обозначение характерных точек проектных границ публичного сервитута;
 -  – граница кадастрового квартала;
- СП Алексеевский с/с**
МР Уфимский район РБ – наименование муниципального образования;
- 02:10:007001** – номер кадастрового квартала;
- 02:47:092101:168** – кадастровый номер земельного участка, сведения о котором содержатся в ЕГРН;
- с. Алексеевка** – наименование населенного пункта.