

ОПИСАНИЕ МЕСТОПОЛОЖЕНИЯ ГРАНИЦ

Публичный сервитут для использования земель и земельных участков в целях эксплуатации магистрального нефтепродуктопровода федерального значения "Сооружение - производственно-технологический комплекс-магистральный нефтепродуктопровод "Уфа-Петропавловск""

(наименование объекта, местоположение границ которого описано)

Сведения об объекте

№ п/п	Характеристики объекта	Описание характеристик
1	2	3
1	Местоположение объекта	Российская Федерация, Курганская область, МО Варгашинский р-н, Лебяжевский муниципальный округ, Макушинский муниципальный округ, Петуховский муниципальный округ, г.Петухово
2	Площадь объекта $\pm$ величина погрешности определения площади ($P \pm \Delta P$)	8703411 $\pm$ 1033 кв.м
3	Иные характеристики объекта	Публичный сервитут для использования земель и земельных участков в целях эксплуатации магистрального нефтепродуктопровода федерального значения "Сооружение - производственно-технологический комплекс-магистральный нефтепродуктопровод "Уфа-Петропавловск"". В соответствии с п.8 ст.39.43 ЗК РФ публичный сервитут считается установленным со дня внесения сведений о нем в Единый государственный реестр недвижимости. Обладатель публичного сервитута: Акционерное общество «Транснефть – Урал», ИНН 0278039018, ОГРН 1020203226230, находящегося по адресу: 450008, Республика Башкортостан, г. Уфа, ул. Крупской, д.10, тел.+7 (347) 279-23-67, +7 (347) 279-23-39, +7 (347) 279-21-20, +7 (347) 279-23-35. Адрес электронной почты: tnural@ufa.transneft.ru. Срок публичного сервитута составляет 49 лет.

ОПИСАНИЕ МЕСТОПОЛОЖЕНИЯ ГРАНИЦ

Публичный сервитут для использования земель и земельных участков в целях эксплуатации магистрального нефтепродуктопровода федерального значения "Сооружение - производственно-технологический комплекс-магистральный нефтепродуктопровод "Уфа-Петропавловск""

(наименование объекта, местоположение границ которого описано)

Сведения о местоположении границ объекта

1. Система координат *МСК-45 зона 3*

2. Сведения о характерных точках границ объекта

Обозначение характерных точек границ	Координаты, м		Метод определения координат характерной точки	Средняя квадратическая погрешность положения характерной точки (M _t), м	Описание обозначения точки на местности (при наличии)
	X	Y			
1	2	3	4	5	6
1	424451,99	3213648,26	Аналитический метод	0,10	—
2	424459,66	3213705,94	Аналитический метод	0,10	—
3	424459,68	3213706,07	Аналитический метод	0,10	—
4	424468,76	3213779,29	Аналитический метод	0,10	—
5	424470,09	3213790,03	Аналитический метод	0,10	—
6	424470,20	3213790,93	Аналитический метод	0,10	—
7	424471,12	3213798,29	Аналитический метод	0,10	—
8	424474,82	3213827,75	Аналитический метод	0,10	—
9	424479,51	3213865,16	Аналитический метод	0,10	—
10	424492,80	3213969,97	Аналитический метод	0,10	—
11	424492,96	3213971,04	Аналитический метод	0,10	—
12	424493,04	3213971,61	Аналитический метод	0,10	—
13	424502,11	3214043,79	Аналитический метод	0,10	—
14	424509,12	3214099,55	Аналитический метод	0,10	—
15	424509,58	3214103,17	Аналитический метод	0,10	—
16	424522,44	3214204,76	Аналитический метод	0,10	—
17	424536,16	3214312,44	Аналитический метод	0,10	—
18	424548,18	3214405,26	Аналитический метод	0,10	—
19	424558,42	3214485,06	Аналитический метод	0,10	—
20	424565,82	3214539,10	Аналитический метод	0,10	—
21	424571,49	3214580,51	Аналитический метод	0,10	—
22	424574,47	3214602,18	Аналитический метод	0,10	—
23	424583,49	3214667,75	Аналитический метод	0,10	—
24	424596,16	3214760,61	Аналитический метод	0,10	—
25	424597,49	3214770,35	Аналитический метод	0,10	—
26	424597,93	3214773,57	Аналитический метод	0,10	—
27	424605,12	3214826,34	Аналитический метод	0,10	—
28	424610,61	3214866,63	Аналитический метод	0,10	—
29	424614,86	3214897,35	Аналитический метод	0,10	—
30	424626,35	3214980,53	Аналитический метод	0,10	—
31	424626,37	3214980,69	Аналитический метод	0,10	—
32	424626,50	3214981,64	Аналитический метод	0,10	—
33	424635,96	3215060,40	Аналитический метод	0,10	—
34	424638,22	3215079,24	Аналитический метод	0,10	—
35	424649,80	3215176,02	Аналитический метод	0,10	—
36	424658,19	3215231,00	Аналитический метод	0,10	—
37	424662,98	3215262,30	Аналитический метод	0,10	—
38	424668,12	3215296,06	Аналитический метод	0,10	—
39	424675,03	3215341,40	Аналитический метод	0,10	—
40	424675,15	3215342,30	Аналитический метод	0,10	—
41	424686,72	3215442,76	Аналитический метод	0,10	—
42	424691,14	3215480,79	Аналитический метод	0,10	—
43	424693,02	3215497,04	Аналитический метод	0,10	—
44	424694,10	3215506,37	Аналитический метод	0,10	—
45	424697,00	3215531,37	Аналитический метод	0,10	—

ОПИСАНИЕ МЕСТОПОЛОЖЕНИЯ ГРАНИЦ

Публичный сервитут для использования земель и земельных участков в целях эксплуатации магистрального нефтепродуктопровода федерального значения "Сооружение - производственно-технологический комплекс-магистральный нефтепродуктопровод "Уфа-Петропавловск""

(наименование объекта, местоположение границ которого описано)

Сведения о местоположении границ объекта

1	2	3	4	5	6
46	424711,32	3215629,10	Аналитический метод	0,10	—
47	424714,92	3215653,43	Аналитический метод	0,10	—
48	424724,03	3215715,20	Аналитический метод	0,10	—
49	424726,47	3215731,77	Аналитический метод	0,10	—
50	424727,78	3215740,67	Аналитический метод	0,10	—
51	424727,84	3215741,10	Аналитический метод	0,10	—
52	424730,32	3215760,28	Аналитический метод	0,10	—
53	424732,87	3215779,94	Аналитический метод	0,10	—
54	424733,40	3215784,12	Аналитический метод	0,10	—
55	424733,83	3215787,43	Аналитический метод	0,10	—
56	424740,43	3215830,75	Аналитический метод	0,10	—
57	424740,50	3215831,25	Аналитический метод	0,10	—
58	424754,50	3215937,69	Аналитический метод	0,10	—
59	424759,28	3215973,98	Аналитический метод	0,10	—
60	424759,40	3215975,13	Аналитический метод	0,10	—
61	424759,42	3215975,41	Аналитический метод	0,10	—
62	424759,46	3215975,90	Аналитический метод	0,10	—
63	424760,93	3215987,99	Аналитический метод	0,10	—
64	424764,18	3216014,81	Аналитический метод	0,10	—
65	424771,39	3216074,29	Аналитический метод	0,10	—
66	424772,39	3216082,58	Аналитический метод	0,10	—
67	424780,76	3216152,25	Аналитический метод	0,10	—
68	424782,18	3216164,06	Аналитический метод	0,10	—
69	424783,93	3216178,57	Аналитический метод	0,10	—
70	424786,55	3216199,84	Аналитический метод	0,10	—
71	424797,62	3216289,47	Аналитический метод	0,10	—
72	424799,97	3216308,38	Аналитический метод	0,10	—
73	424807,32	3216367,38	Аналитический метод	0,10	—
74	424808,84	3216379,55	Аналитический метод	0,10	—
75	424809,62	3216385,79	Аналитический метод	0,10	—
76	424820,85	3216474,47	Аналитический метод	0,10	—
77	424820,94	3216475,23	Аналитический метод	0,10	—
78	424821,58	3216481,90	Аналитический метод	0,10	—
79	424830,62	3216576,22	Аналитический метод	0,10	—
80	424837,86	3216652,48	Аналитический метод	0,10	—
81	424840,14	3216676,47	Аналитический метод	0,10	—
82	424840,41	3216678,58	Аналитический метод	0,10	—
83	424840,51	3216679,35	Аналитический метод	0,10	—
84	424851,66	3216763,13	Аналитический метод	0,10	—
85	424856,69	3216801,02	Аналитический метод	0,10	—
86	424859,70	3216823,64	Аналитический метод	0,10	—
87	424863,93	3216855,51	Аналитический метод	0,10	—
88	424878,51	3216948,19	Аналитический метод	0,10	—
89	424886,53	3216999,07	Аналитический метод	0,10	—
90	424889,94	3217020,66	Аналитический метод	0,10	—
91	424889,98	3217020,95	Аналитический метод	0,10	—
92	424906,76	3217136,11	Аналитический метод	0,10	—
93	424916,57	3217203,21	Аналитический метод	0,10	—
94	424920,08	3217227,22	Аналитический метод	0,10	—
95	424920,14	3217227,70	Аналитический метод	0,10	—
96	424929,62	3217302,73	Аналитический метод	0,10	—
97	424931,68	3217319,05	Аналитический метод	0,10	—
98	424934,35	3217340,26	Аналитический метод	0,10	—
99	424942,25	3217402,97	Аналитический метод	0,10	—
100	424943,16	3217409,62	Аналитический метод	0,10	—
101	424946,97	3217437,19	Аналитический метод	0,10	—
102	424962,23	3217547,90	Аналитический метод	0,10	—

ОПИСАНИЕ МЕСТОПОЛОЖЕНИЯ ГРАНИЦ

Публичный сервитут для использования земель и земельных участков в целях эксплуатации магистрального нефтепродуктопровода федерального значения "Сооружение - производственно-технологический комплекс-магистральный нефтепродуктопровод "Уфа-Петропавловск""

(наименование объекта, местоположение границ которого описано)

Сведения о местоположении границ объекта

1	2	3	4	5	6
103	424962,24	3217548,00	Аналитический метод	0,10	—
104	424966,47	3217579,63	Аналитический метод	0,10	—
105	424966,56	3217580,26	Аналитический метод	0,10	—
106	424966,61	3217580,61	Аналитический метод	0,10	—
107	424970,86	3217612,36	Аналитический метод	0,10	—
108	424970,88	3217612,52	Аналитический метод	0,10	—
109	424978,38	3217671,38	Аналитический метод	0,10	—
110	424987,17	3217740,45	Аналитический метод	0,10	—
111	424989,98	3217761,75	Аналитический метод	0,10	—
112	424996,99	3217814,99	Аналитический метод	0,10	—
113	424999,09	3217830,94	Аналитический метод	0,10	—
114	425000,25	3217839,72	Аналитический метод	0,10	—
115	425001,96	3217852,82	Аналитический метод	0,10	—
116	425004,20	3217869,92	Аналитический метод	0,10	—
117	425008,22	3217900,61	Аналитический метод	0,10	—
118	425012,05	3217929,83	Аналитический метод	0,10	—
119	425012,07	3217929,99	Аналитический метод	0,10	—
120	425024,79	3218032,35	Аналитический метод	0,10	—
121	425024,95	3218033,41	Аналитический метод	0,10	—
122	425037,81	3218132,76	Аналитический метод	0,10	—
123	425049,59	3218223,52	Аналитический метод	0,10	—
124	425056,78	3218277,00	Аналитический метод	0,10	—
125	425063,77	3218328,92	Аналитический метод	0,10	—
126	425071,78	3218388,25	Аналитический метод	0,10	—
127	425073,78	3218402,96	Аналитический метод	0,10	—
128	425076,41	3218422,42	Аналитический метод	0,10	—
129	425076,43	3218422,57	Аналитический метод	0,10	—
130	425082,61	3218470,25	Аналитический метод	0,10	—
131	425086,26	3218498,48	Аналитический метод	0,10	—
132	425089,95	3218526,75	Аналитический метод	0,10	—
133	425094,49	3218561,60	Аналитический метод	0,10	—
134	425109,11	3218646,31	Аналитический метод	0,10	—
135	425109,41	3218648,81	Аналитический метод	0,10	—
136	425113,33	3218704,86	Аналитический метод	0,10	—
137	425116,75	3218753,79	Аналитический метод	0,10	—
138	425123,78	3218803,50	Аналитический метод	0,10	—
139	425129,24	3218842,08	Аналитический метод	0,10	—
140	425140,08	3218918,07	Аналитический метод	0,10	—
141	425140,14	3218918,48	Аналитический метод	0,10	—
142	425152,98	3219020,77	Аналитический метод	0,10	—
143	425160,07	3219077,41	Аналитический метод	0,10	—
144	425164,61	3219113,63	Аналитический метод	0,10	—
145	425179,75	3219221,76	Аналитический метод	0,10	—
146	425188,00	3219280,36	Аналитический метод	0,10	—
147	425194,15	3219324,05	Аналитический метод	0,10	—
148	425194,17	3219324,26	Аналитический метод	0,10	—
149	425196,02	3219338,25	Аналитический метод	0,10	—
150	425199,70	3219366,10	Аналитический метод	0,10	—
151	425205,04	3219406,41	Аналитический метод	0,10	—
152	425208,94	3219435,85	Аналитический метод	0,10	—
153	425223,63	3219547,13	Аналитический метод	0,10	—
154	425231,69	3219605,70	Аналитический метод	0,10	—
155	425233,20	3219616,68	Аналитический метод	0,10	—
156	425234,49	3219626,09	Аналитический метод	0,10	—
157	425240,34	3219668,52	Аналитический метод	0,10	—
158	425254,10	3219768,78	Аналитический метод	0,10	—
159	425254,17	3219769,32	Аналитический метод	0,10	—

ОПИСАНИЕ МЕСТОПОЛОЖЕНИЯ ГРАНИЦ

Публичный сервитут для использования земель и земельных участков в целях эксплуатации магистрального нефтепродуктопровода федерального значения "Сооружение - производственно-технологический комплекс-магистральный нефтепродуктопровод "Уфа-Петропавловск""

(наименование объекта, местоположение границ которого описано)

Сведения о местоположении границ объекта

1	2	3	4	5	6
160	425261,58	3219833,77	Аналитический метод	0,10	—
161	425262,98	3219846,00	Аналитический метод	0,10	—
162	425265,42	3219867,24	Аналитический метод	0,10	—
163	425275,20	3219952,93	Аналитический метод	0,10	—
164	425288,27	3220053,33	Аналитический метод	0,10	—
165	425291,53	3220078,26	Аналитический метод	0,10	—
166	425300,46	3220146,61	Аналитический метод	0,10	—
167	425314,23	3220239,39	Аналитический метод	0,10	—
168	425326,93	3220324,49	Аналитический метод	0,10	—
169	425334,52	3220371,71	Аналитический метод	0,10	—
170	425334,59	3220372,18	Аналитический метод	0,10	—
171	425342,66	3220429,31	Аналитический метод	0,10	—
172	425343,97	3220437,46	Аналитический метод	0,10	—
173	425345,23	3220445,31	Аналитический метод	0,10	—
174	425345,31	3220445,90	Аналитический метод	0,10	—
175	425358,49	3220543,03	Аналитический метод	0,10	—
176	425361,97	3220568,73	Аналитический метод	0,10	—
177	425368,72	3220618,52	Аналитический метод	0,10	—
178	425370,87	3220634,41	Аналитический метод	0,10	—
179	425370,90	3220634,60	Аналитический метод	0,10	—
180	425383,30	3220731,63	Аналитический метод	0,10	—
181	425393,96	3220814,41	Аналитический метод	0,10	—
182	425393,97	3220814,52	Аналитический метод	0,10	—
183	425408,37	3220930,44	Аналитический метод	0,10	—
184	425408,39	3220930,63	Аналитический метод	0,10	—
185	425408,57	3220932,13	Аналитический метод	0,10	—
186	425408,76	3220933,78	Аналитический метод	0,10	—
187	425414,58	3220983,03	Аналитический метод	0,10	—
188	425421,35	3221040,26	Аналитический метод	0,10	—
189	425434,21	3221148,48	Аналитический метод	0,10	—
190	425437,76	3221175,81	Аналитический метод	0,10	—
191	425445,85	3221238,08	Аналитический метод	0,10	—
192	425455,52	3221312,96	Аналитический метод	0,10	—
193	425456,00	3221316,62	Аналитический метод	0,10	—
194	425461,19	3221354,19	Аналитический метод	0,10	—
195	425467,34	3221398,67	Аналитический метод	0,10	—
196	425467,35	3221398,77	Аналитический метод	0,10	—
197	425469,95	3221418,13	Аналитический метод	0,10	—
198	425472,48	3221437,02	Аналитический метод	0,10	—
199	425472,49	3221437,15	Аналитический метод	0,10	—
200	425479,27	3221489,65	Аналитический метод	0,10	—
201	425485,20	3221535,64	Аналитический метод	0,10	—
202	425498,42	3221637,87	Аналитический метод	0,10	—
203	425510,00	3221725,83	Аналитический метод	0,10	—
204	425510,58	3221730,23	Аналитический метод	0,10	—
205	425511,27	3221735,42	Аналитический метод	0,10	—
206	425516,50	3221775,19	Аналитический метод	0,10	—
207	425520,41	3221804,82	Аналитический метод	0,10	—
208	425524,94	3221840,03	Аналитический метод	0,10	—
209	425533,15	3221903,81	Аналитический метод	0,10	—
210	425541,16	3221966,00	Аналитический метод	0,10	—
211	425547,34	3222014,02	Аналитический метод	0,10	—
212	425552,23	3222051,71	Аналитический метод	0,10	—
213	425559,88	3222110,69	Аналитический метод	0,10	—
214	425577,74	3222246,58	Аналитический метод	0,10	—
215	425578,06	3222249,05	Аналитический метод	0,10	—
216	425588,73	3222331,18	Аналитический метод	0,10	—

ОПИСАНИЕ МЕСТОПОЛОЖЕНИЯ ГРАНИЦ

Публичный сервитут для использования земель и земельных участков в целях эксплуатации магистрального нефтепродуктопровода федерального значения "Сооружение - производственно-технологический комплекс-магистральный нефтепродуктопровод "Уфа-Петропавловск""

(наименование объекта, местоположение границ которого описано)

Сведения о местоположении границ объекта

1	2	3	4	5	6
217	425597,32	3222393,86	Аналитический метод	0,10	—
218	425600,14	3222414,44	Аналитический метод	0,10	—
219	425602,54	3222431,94	Аналитический метод	0,10	—
220	425603,00	3222435,30	Аналитический метод	0,10	—
221	425608,03	3222471,76	Аналитический метод	0,10	—
222	425613,91	3222514,33	Аналитический метод	0,10	—
223	425615,00	3222522,23	Аналитический метод	0,10	—
224	425615,04	3222522,57	Аналитический метод	0,10	—
225	425629,96	3222642,86	Аналитический метод	0,10	—
226	425644,41	3222758,57	Аналитический метод	0,10	—
227	425660,99	3222884,95	Аналитический метод	0,10	—
228	425674,99	3222990,05	Аналитический метод	0,10	—
229	425675,00	3222990,15	Аналитический метод	0,10	—
230	425679,33	3223023,69	Аналитический метод	0,10	—
231	425683,92	3223059,18	Аналитический метод	0,10	—
232	425693,25	3223128,43	Аналитический метод	0,10	—
233	425699,29	3223173,21	Аналитический метод	0,10	—
234	425713,01	3223275,15	Аналитический метод	0,10	—
235	425713,03	3223275,34	Аналитический метод	0,10	—
236	425722,47	3223349,84	Аналитический метод	0,10	—
237	425730,63	3223414,25	Аналитический метод	0,10	—
238	425732,93	3223431,34	Аналитический метод	0,10	—
239	425735,40	3223449,67	Аналитический метод	0,10	—
240	425740,41	3223487,03	Аналитический метод	0,10	—
241	425744,54	3223517,76	Аналитический метод	0,10	—
242	425756,68	3223608,21	Аналитический метод	0,10	—
243	425770,56	3223713,05	Аналитический метод	0,10	—
244	425779,81	3223782,36	Аналитический метод	0,10	—
245	425780,68	3223788,93	Аналитический метод	0,10	—
246	425780,84	3223790,08	Аналитический метод	0,10	—
247	425782,21	3223800,40	Аналитический метод	0,10	—
248	425783,06	3223806,86	Аналитический метод	0,10	—
249	425784,46	3223817,58	Аналитический метод	0,10	—
250	425794,85	3223897,12	Аналитический метод	0,10	—
251	425799,32	3223931,37	Аналитический метод	0,10	—
252	425808,30	3223998,41	Аналитический метод	0,10	—
253	425809,09	3224004,30	Аналитический метод	0,10	—
254	425809,52	3224007,54	Аналитический метод	0,10	—
255	425812,94	3224033,07	Аналитический метод	0,10	—
256	425813,75	3224039,11	Аналитический метод	0,10	—
257	425817,49	3224067,11	Аналитический метод	0,10	—
258	425825,48	3224126,99	Аналитический метод	0,10	—
259	425825,49	3224127,09	Аналитический метод	0,10	—
260	425828,24	3224148,35	Аналитический метод	0,10	—
261	425831,57	3224174,11	Аналитический метод	0,10	—
262	425834,34	3224195,50	Аналитический метод	0,10	—
263	425838,45	3224227,29	Аналитический метод	0,10	—
264	425849,77	3224314,70	Аналитический метод	0,10	—
265	425851,49	3224327,97	Аналитический метод	0,10	—
266	425853,08	3224340,22	Аналитический метод	0,10	—
267	425858,12	3224379,04	Аналитический метод	0,10	—
268	425865,70	3224437,41	Аналитический метод	0,10	—
269	425874,59	3224503,00	Аналитический метод	0,10	—
270	425874,63	3224503,24	Аналитический метод	0,10	—
271	425888,75	3224615,52	Аналитический метод	0,10	—
272	425896,37	3224676,24	Аналитический метод	0,10	—
273	425901,66	3224718,47	Аналитический метод	0,10	—

ОПИСАНИЕ МЕСТОПОЛОЖЕНИЯ ГРАНИЦ

Публичный сервитут для использования земель и земельных участков в целях эксплуатации магистрального нефтепродуктопровода федерального значения "Сооружение - производственно-технологический комплекс-магистральный нефтепродуктопровод "Уфа-Петропавловск""

(наименование объекта, местоположение границ которого описано)

Сведения о местоположении границ объекта

1	2	3	4	5	6
274	425906,46	3224752,74	Аналитический метод	0,10	—
275	425909,14	3224771,89	Аналитический метод	0,10	—
276	425910,92	3224784,62	Аналитический метод	0,10	—
277	425914,54	3224810,40	Аналитический метод	0,10	—
278	425916,74	3224826,06	Аналитический метод	0,10	—
279	425924,97	3224884,53	Аналитический метод	0,10	—
280	425930,42	3224921,87	Аналитический метод	0,10	—
281	425930,89	3224925,12	Аналитический метод	0,10	—
282	425937,80	3224972,45	Аналитический метод	0,10	—
283	425952,80	3225072,88	Аналитический метод	0,10	—
284	425955,23	3225089,19	Аналитический метод	0,10	—
285	425964,49	3225151,14	Аналитический метод	0,10	—
286	425964,52	3225151,35	Аналитический метод	0,10	—
287	425969,92	3225189,64	Аналитический метод	0,10	—
288	425972,96	3225211,18	Аналитический метод	0,10	—
289	425985,41	3225299,36	Аналитический метод	0,10	—
290	425985,43	3225299,54	Аналитический метод	0,10	—
291	425998,90	3225400,12	Аналитический метод	0,10	—
292	426007,78	3225466,41	Аналитический метод	0,10	—
293	426012,92	3225504,85	Аналитический метод	0,10	—
294	426018,17	3225544,04	Аналитический метод	0,10	—
295	426018,18	3225544,14	Аналитический метод	0,10	—
296	426020,95	3225565,51	Аналитический метод	0,10	—
297	426026,55	3225608,62	Аналитический метод	0,10	—
298	426035,47	3225672,73	Аналитический метод	0,10	—
299	426035,49	3225672,88	Аналитический метод	0,10	—
300	426037,17	3225685,48	Аналитический метод	0,10	—
301	426041,21	3225715,94	Аналитический метод	0,10	—
302	426049,38	3225777,53	Аналитический метод	0,10	—
303	426051,66	3225794,67	Аналитический метод	0,10	—
304	426062,35	3225869,47	Аналитический метод	0,10	—
305	426071,86	3225937,08	Аналитический метод	0,10	—
306	426079,96	3225994,19	Аналитический метод	0,10	—
307	426079,99	3225994,41	Аналитический метод	0,10	—
308	426080,29	3225996,65	Аналитический метод	0,10	—
309	426082,27	3226011,63	Аналитический метод	0,10	—
310	426088,40	3226057,89	Аналитический метод	0,10	—
311	426088,41	3226058,02	Аналитический метод	0,10	—
312	426090,90	3226076,89	Аналитический метод	0,10	—
313	426096,16	3226116,55	Аналитический метод	0,10	—
314	426096,53	3226119,42	Аналитический метод	0,10	—
315	426096,58	3226119,77	Аналитический метод	0,10	—
316	426097,39	3226126,65	Аналитический метод	0,10	—
317	426104,63	3226188,02	Аналитический метод	0,10	—
318	426105,43	3226194,81	Аналитический метод	0,10	—
319	426105,62	3226196,41	Аналитический метод	0,10	—
320	426105,77	3226197,67	Аналитический метод	0,10	—
321	426106,63	3226205,02	Аналитический метод	0,10	—
322	426111,80	3226248,91	Аналитический метод	0,10	—
323	426113,05	3226259,53	Аналитический метод	0,10	—
324	426119,99	3226316,10	Аналитический метод	0,10	—
325	426124,30	3226349,20	Аналитический метод	0,10	—
326	426127,24	3226371,81	Аналитический метод	0,10	—
327	426140,34	3226471,99	Аналитический метод	0,10	—
328	426141,79	3226483,08	Аналитический метод	0,10	—
329	426151,30	3226552,71	Аналитический метод	0,10	—
330	426160,43	3226619,44	Аналитический метод	0,10	—

ОПИСАНИЕ МЕСТОПОЛОЖЕНИЯ ГРАНИЦ

Публичный сервитут для использования земель и земельных участков в целях эксплуатации магистрального нефтепродуктопровода федерального значения "Сооружение - производственно-технологический комплекс-магистральный нефтепродуктопровод "Уфа-Петропавловск""

(наименование объекта, местоположение границ которого описано)

Сведения о местоположении границ объекта

1	2	3	4	5	6
331	426165,60	3226658,24	Аналитический метод	0,10	—
332	426169,55	3226687,92	Аналитический метод	0,10	—
333	426173,17	3226715,09	Аналитический метод	0,10	—
334	426177,85	3226750,21	Аналитический метод	0,10	—
335	426177,86	3226750,31	Аналитический метод	0,10	—
336	426187,03	3226821,08	Аналитический метод	0,10	—
337	426196,27	3226876,56	Аналитический метод	0,10	—
338	426196,36	3226877,17	Аналитический метод	0,10	—
339	426208,76	3226964,98	Аналитический метод	0,10	—
340	426208,85	3226965,63	Аналитический метод	0,10	—
341	426221,24	3227073,67	Аналитический метод	0,10	—
342	426223,55	3227093,05	Аналитический метод	0,10	—
343	426224,31	3227099,48	Аналитический метод	0,10	—
344	426229,14	3227139,95	Аналитический метод	0,10	—
345	426235,99	3227196,42	Аналитический метод	0,10	—
346	426250,87	3227302,31	Аналитический метод	0,10	—
347	426254,45	3227327,44	Аналитический метод	0,10	—
348	426260,37	3227369,07	Аналитический метод	0,10	—
349	426260,40	3227369,26	Аналитический метод	0,10	—
350	426267,67	3227423,37	Аналитический метод	0,10	—
351	426275,16	3227479,12	Аналитический метод	0,10	—
352	426283,93	3227543,93	Аналитический метод	0,10	—
353	426285,47	3227555,26	Аналитический метод	0,10	—
354	426287,12	3227567,44	Аналитический метод	0,10	—
355	426290,57	3227592,85	Аналитический метод	0,10	—
356	426293,28	3227612,88	Аналитический метод	0,10	—
357	426302,32	3227680,17	Аналитический метод	0,10	—
358	426318,23	3227791,31	Аналитический метод	0,10	—
359	426318,29	3227791,79	Аналитический метод	0,10	—
360	426318,46	3227793,16	Аналитический метод	0,10	—
361	426322,23	3227823,51	Аналитический метод	0,10	—
362	426322,33	3227824,52	Аналитический метод	0,10	—
363	426327,86	3227891,07	Аналитический метод	0,10	—
364	426328,92	3227903,97	Аналитический метод	0,10	—
365	426329,88	3227915,62	Аналитический метод	0,10	—
366	426330,95	3227928,62	Аналитический метод	0,10	—
367	426333,14	3227955,27	Аналитический метод	0,10	—
368	426333,17	3227955,76	Аналитический метод	0,10	—
369	426337,59	3228026,91	Аналитический метод	0,10	—
370	426339,65	3228059,10	Аналитический метод	0,10	—
371	426341,79	3228092,41	Аналитический метод	0,10	—
372	426343,31	3228115,71	Аналитический метод	0,10	—
373	426346,41	3228163,29	Аналитический метод	0,10	—
374	426350,75	3228231,12	Аналитический метод	0,10	—
375	426355,62	3228306,45	Аналитический метод	0,10	—
376	426357,93	3228342,22	Аналитический метод	0,10	—
377	426359,63	3228368,95	Аналитический метод	0,10	—
378	426362,85	3228419,61	Аналитический метод	0,10	—
379	426367,56	3228496,35	Аналитический метод	0,10	—
380	426371,68	3228564,98	Аналитический метод	0,10	—
381	426371,74	3228566,00	Аналитический метод	0,10	—
382	426375,60	3228631,52	Аналитический метод	0,10	—
383	426381,90	3228742,23	Аналитический метод	0,10	—
384	426388,94	3228864,14	Аналитический метод	0,10	—
385	426388,98	3228865,11	Аналитический метод	0,10	—
386	426393,39	3228932,18	Аналитический метод	0,10	—
387	426396,77	3228983,60	Аналитический метод	0,10	—

ОПИСАНИЕ МЕСТОПОЛОЖЕНИЯ ГРАНИЦ

Публичный сервитут для использования земель и земельных участков в целях эксплуатации магистрального нефтепродуктопровода федерального значения "Сооружение - производственно-технологический комплекс-магистральный нефтепродуктопровод "Уфа-Петропавловск""

(наименование объекта, местоположение границ которого описано)

Сведения о местоположении границ объекта

1	2	3	4	5	6
388	426396,77	3228983,71	Аналитический метод	0,10	—
389	426397,62	3228997,57	Аналитический метод	0,10	—
390	426401,07	3229053,77	Аналитический метод	0,10	—
391	426402,10	3229070,54	Аналитический метод	0,10	—
392	426402,67	3229079,81	Аналитический метод	0,10	—
393	426405,06	3229118,59	Аналитический метод	0,10	—
394	426408,58	3229174,47	Аналитический метод	0,10	—
395	426409,01	3229181,27	Аналитический метод	0,10	—
396	426409,75	3229192,97	Аналитический метод	0,10	—
397	426414,35	3229266,94	Аналитический метод	0,10	—
398	426420,41	3229361,07	Аналитический метод	0,10	—
399	426422,72	3229397,79	Аналитический метод	0,10	—
400	426424,41	3229424,63	Аналитический метод	0,10	—
401	426431,54	3229537,64	Аналитический метод	0,10	—
402	426436,03	3229606,57	Аналитический метод	0,10	—
403	426438,94	3229651,29	Аналитический метод	0,10	—
404	426442,44	3229706,09	Аналитический метод	0,10	—
405	426443,58	3229723,98	Аналитический метод	0,10	—
406	426443,86	3229728,35	Аналитический метод	0,10	—
407	426444,13	3229732,43	Аналитический метод	0,10	—
408	426445,73	3229757,33	Аналитический метод	0,10	—
409	426447,34	3229782,40	Аналитический метод	0,10	—
410	426448,40	3229798,53	Аналитический метод	0,10	—
411	426449,62	3229816,95	Аналитический метод	0,10	—
412	426450,56	3229831,27	Аналитический метод	0,10	—
413	426451,24	3229841,74	Аналитический метод	0,10	—
414	426451,49	3229843,86	Аналитический метод	0,10	—
415	426456,96	3229938,43	Аналитический метод	0,10	—
416	426461,20	3230005,27	Аналитический метод	0,10	—
417	426466,30	3230085,16	Аналитический метод	0,10	—
418	426471,23	3230162,29	Аналитический метод	0,10	—
419	426471,62	3230168,89	Аналитический метод	0,10	—
420	426472,81	3230188,63	Аналитический метод	0,10	—
421	426474,49	3230216,84	Аналитический метод	0,10	—
422	426475,25	3230229,52	Аналитический метод	0,10	—
423	426475,89	3230240,66	Аналитический метод	0,10	—
424	426477,00	3230259,71	Аналитический метод	0,10	—
425	426478,02	3230277,47	Аналитический метод	0,10	—
426	426478,53	3230286,30	Аналитический метод	0,10	—
427	426481,73	3230344,75	Аналитический метод	0,10	—
428	426484,91	3230401,74	Аналитический метод	0,10	—
429	426484,92	3230401,86	Аналитический метод	0,10	—
430	426486,62	3230435,33	Аналитический метод	0,10	—
431	426489,34	3230488,65	Аналитический метод	0,10	—
432	426489,45	3230490,94	Аналитический метод	0,10	—
433	426491,84	3230530,45	Аналитический метод	0,10	—
434	426493,52	3230558,35	Аналитический метод	0,10	—
435	426495,99	3230598,75	Аналитический метод	0,10	—
436	426497,60	3230625,32	Аналитический метод	0,10	—
437	426497,61	3230625,45	Аналитический метод	0,10	—
438	426501,35	3230692,37	Аналитический метод	0,10	—
439	426504,69	3230751,08	Аналитический метод	0,10	—
440	426508,04	3230806,20	Аналитический метод	0,10	—
441	426510,16	3230841,09	Аналитический метод	0,10	—
442	426510,45	3230845,79	Аналитический метод	0,10	—
443	426511,72	3230866,64	Аналитический метод	0,10	—
444	426511,77	3230867,15	Аналитический метод	0,10	—

ОПИСАНИЕ МЕСТОПОЛОЖЕНИЯ ГРАНИЦ

Публичный сервитут для использования земель и земельных участков в целях эксплуатации магистрального нефтепродуктопровода федерального значения "Сооружение - производственно-технологический комплекс-магистральный нефтепродуктопровод "Уфа-Петропавловск""

(наименование объекта, местоположение границ которого описано)

Сведения о местоположении границ объекта

1	2	3	4	5	6
445	426511,83	3230867,96	Аналитический метод	0,10	—
446	426514,22	3230909,04	Аналитический метод	0,10	—
447	426515,10	3230924,19	Аналитический метод	0,10	—
448	426515,51	3230931,26	Аналитический метод	0,10	—
449	426516,85	3230954,26	Аналитический метод	0,10	—
450	426517,45	3230964,77	Аналитический метод	0,10	—
451	426517,86	3230972,10	Аналитический метод	0,10	—
452	426519,15	3230994,75	Аналитический метод	0,10	—
453	426521,27	3231032,06	Аналитический метод	0,10	—
454	426522,25	3231049,02	Аналитический метод	0,10	—
455	426523,89	3231077,25	Аналитический метод	0,10	—
456	426524,91	3231094,87	Аналитический метод	0,10	—
457	426525,61	3231106,79	Аналитический метод	0,10	—
458	426526,52	3231122,68	Аналитический метод	0,10	—
459	426527,55	3231140,79	Аналитический метод	0,10	—
460	426528,34	3231154,51	Аналитический метод	0,10	—
461	426529,09	3231167,64	Аналитический метод	0,10	—
462	426533,13	3231239,29	Аналитический метод	0,10	—
463	426536,67	3231303,96	Аналитический метод	0,10	—
464	426539,24	3231346,42	Аналитический метод	0,10	—
465	426541,20	3231378,92	Аналитический метод	0,10	—
466	426542,08	3231393,31	Аналитический метод	0,10	—
467	426543,37	3231414,56	Аналитический метод	0,10	—
468	426545,46	3231451,05	Аналитический метод	0,10	—
469	426549,22	3231516,61	Аналитический метод	0,10	—
470	426551,79	3231556,48	Аналитический метод	0,10	—
471	426554,30	3231595,44	Аналитический метод	0,10	—
472	426558,88	3231667,22	Аналитический метод	0,10	—
473	426558,91	3231667,71	Аналитический метод	0,10	—
474	426560,35	3231700,29	Аналитический метод	0,10	—
475	426561,65	3231729,56	Аналитический метод	0,10	—
476	426561,67	3231730,88	Аналитический метод	0,10	—
477	426561,22	3231782,92	Аналитический метод	0,10	—
478	426561,19	3231786,79	Аналитический метод	0,10	—
479	426561,18	3231787,75	Аналитический метод	0,10	—
480	426561,07	3231801,51	Аналитический метод	0,10	—
481	426561,05	3231802,21	Аналитический метод	0,10	—
482	426559,93	3231833,54	Аналитический метод	0,10	—
483	426558,78	3231865,56	Аналитический метод	0,10	—
484	426558,77	3231866,25	Аналитический метод	0,10	—
485	426558,77	3231867,09	Аналитический метод	0,10	—
486	426558,76	3231867,90	Аналитический метод	0,10	—
487	426556,32	3231943,34	Аналитический метод	0,10	—
488	426556,31	3231943,44	Аналитический метод	0,10	—
489	426553,11	3232031,02	Аналитический метод	0,10	—
490	426550,65	3232099,14	Аналитический метод	0,10	—
491	426550,60	3232100,57	Аналитический метод	0,10	—
492	426550,44	3232104,82	Аналитический метод	0,10	—
493	426547,54	3232182,69	Аналитический метод	0,10	—
494	426545,06	3232249,75	Аналитический метод	0,10	—
495	426545,02	3232250,61	Аналитический метод	0,10	—
496	426540,32	3232316,46	Аналитический метод	0,10	—
497	426537,00	3232362,91	Аналитический метод	0,10	—
498	426536,97	3232363,30	Аналитический метод	0,10	—
499	426527,32	3232473,94	Аналитический метод	0,10	—
500	426525,76	3232552,24	Аналитический метод	0,10	—
501	426524,48	3232624,39	Аналитический метод	0,10	—

ОПИСАНИЕ МЕСТОПОЛОЖЕНИЯ ГРАНИЦ

Публичный сервитут для использования земель и земельных участков в целях эксплуатации магистрального нефтепродуктопровода федерального значения "Сооружение - производственно-технологический комплекс-магистральный нефтепродуктопровод "Уфа-Петропавловск""

(наименование объекта, местоположение границ которого описано)

Сведения о местоположении границ объекта

1	2	3	4	5	6
502	426524,47	3232624,52	Аналитический метод	0,10	—
503	426523,09	3232684,91	Аналитический метод	0,10	—
504	426522,35	3232717,19	Аналитический метод	0,10	—
505	426521,99	3232732,57	Аналитический метод	0,10	—
506	426520,67	3232788,58	Аналитический метод	0,10	—
507	426520,65	3232789,27	Аналитический метод	0,10	—
508	426517,67	3232847,33	Аналитический метод	0,10	—
509	426517,65	3232847,56	Аналитический метод	0,10	—
510	426516,96	3232858,94	Аналитический метод	0,10	—
511	426516,33	3232869,33	Аналитический метод	0,10	—
512	426514,80	3232894,52	Аналитический метод	0,10	—
513	426513,35	3232918,27	Аналитический метод	0,10	—
514	426511,98	3232941,22	Аналитический метод	0,10	—
515	426511,30	3232952,63	Аналитический метод	0,10	—
516	426510,59	3232964,42	Аналитический метод	0,10	—
517	426509,38	3232984,56	Аналитический метод	0,10	—
518	426508,74	3232995,58	Аналитический метод	0,10	—
519	426507,85	3233011,02	Аналитический метод	0,10	—
520	426506,02	3233042,53	Аналитический метод	0,10	—
521	426504,98	3233060,59	Аналитический метод	0,10	—
522	426502,55	3233102,11	Аналитический метод	0,10	—
523	426500,60	3233135,44	Аналитический метод	0,10	—
524	426499,52	3233155,50	Аналитический метод	0,10	—
525	426498,64	3233171,92	Аналитический метод	0,10	—
526	426497,70	3233189,51	Аналитический метод	0,10	—
527	426496,75	3233207,23	Аналитический метод	0,10	—
528	426493,23	3233274,96	Аналитический метод	0,10	—
529	426492,74	3233318,97	Аналитический метод	0,10	—
530	426492,06	3233379,99	Аналитический метод	0,10	—
531	426491,32	3233458,61	Аналитический метод	0,10	—
532	426490,78	3233516,41	Аналитический метод	0,10	—
533	426490,74	3233517,55	Аналитический метод	0,10	—
534	426487,77	3233571,65	Аналитический метод	0,10	—
535	426486,60	3233593,19	Аналитический метод	0,10	—
536	426486,43	3233596,28	Аналитический метод	0,10	—
537	426486,07	3233604,01	Аналитический метод	0,10	—
538	426484,93	3233628,43	Аналитический метод	0,10	—
539	426483,84	3233634,67	Аналитический метод	0,10	—
540	426472,79	3233670,27	Аналитический метод	0,10	—
541	426467,33	3233687,85	Аналитический метод	0,10	—
542	426465,64	3233693,30	Аналитический метод	0,10	—
543	426464,80	3233695,59	Аналитический метод	0,10	—
544	426432,52	3233772,17	Аналитический метод	0,10	—
545	426432,33	3233772,61	Аналитический метод	0,10	—
546	426412,53	3233817,16	Аналитический метод	0,10	—
547	426405,31	3233833,42	Аналитический метод	0,10	—
548	426385,14	3233878,81	Аналитический метод	0,10	—
549	426371,74	3233908,86	Аналитический метод	0,10	—
550	426363,23	3233927,96	Аналитический метод	0,10	—
551	426359,65	3233936,00	Аналитический метод	0,10	—
552	426289,19	3234117,30	Аналитический метод	0,10	—
553	426248,87	3234225,42	Аналитический метод	0,10	—
554	426248,69	3234225,89	Аналитический метод	0,10	—
555	426237,05	3234255,27	Аналитический метод	0,10	—
556	426224,20	3234287,73	Аналитический метод	0,10	—
557	426217,43	3234304,83	Аналитический метод	0,10	—
558	426209,22	3234325,56	Аналитический метод	0,10	—

ОПИСАНИЕ МЕСТОПОЛОЖЕНИЯ ГРАНИЦ

Публичный сервитут для использования земель и земельных участков в целях эксплуатации магистрального нефтепродуктопровода федерального значения "Сооружение - производственно-технологический комплекс-магистральный нефтепродуктопровод "Уфа-Петропавловск""

(наименование объекта, местоположение границ которого описано)

Сведения о местоположении границ объекта

1	2	3	4	5	6
559	426181,30	3234395,47	Аналитический метод	0,10	—
560	426176,35	3234407,83	Аналитический метод	0,10	—
561	426175,34	3234410,36	Аналитический метод	0,10	—
562	426172,53	3234417,37	Аналитический метод	0,10	—
563	426157,11	3234455,95	Аналитический метод	0,10	—
564	426148,80	3234476,90	Аналитический метод	0,10	—
565	426135,03	3234511,58	Аналитический метод	0,10	—
566	426109,46	3234575,41	Аналитический метод	0,10	—
567	426081,86	3234645,48	Аналитический метод	0,10	—
568	426056,79	3234708,97	Аналитический метод	0,10	—
569	426042,79	3234744,71	Аналитический метод	0,10	—
570	426023,75	3234793,33	Аналитический метод	0,10	—
571	426022,79	3234795,81	Аналитический метод	0,10	—
572	426018,86	3234805,94	Аналитический метод	0,10	—
573	426001,19	3234851,54	Аналитический метод	0,10	—
574	426001,09	3234851,81	Аналитический метод	0,10	—
575	425965,17	3234941,37	Аналитический метод	0,10	—
576	425955,41	3234965,71	Аналитический метод	0,10	—
577	425955,11	3234966,42	Аналитический метод	0,10	—
578	425928,73	3235026,70	Аналитический метод	0,10	—
579	425921,27	3235043,76	Аналитический метод	0,10	—
580	425901,63	3235088,73	Аналитический метод	0,10	—
581	425900,38	3235091,21	Аналитический метод	0,10	—
582	425899,95	3235091,92	Аналитический метод	0,10	—
583	425895,21	3235099,54	Аналитический метод	0,10	—
584	425892,23	3235104,33	Аналитический метод	0,10	—
585	425891,31	3235105,81	Аналитический метод	0,10	—
586	425889,82	3235108,23	Аналитический метод	0,10	—
587	425886,56	3235112,41	Аналитический метод	0,10	—
588	425872,26	3235127,22	Аналитический метод	0,10	—
589	425863,56	3235136,23	Аналитический метод	0,10	—
590	425861,29	3235138,31	Аналитический метод	0,10	—
591	425800,21	3235187,65	Аналитический метод	0,10	—
592	425799,89	3235187,90	Аналитический метод	0,10	—
593	425711,19	3235257,17	Аналитический метод	0,10	—
594	425710,94	3235257,35	Аналитический метод	0,10	—
595	425660,04	3235296,11	Аналитический метод	0,10	—
596	425612,31	3235332,68	Аналитический метод	0,10	—
597	425609,84	3235334,57	Аналитический метод	0,10	—
598	425607,98	3235335,99	Аналитический метод	0,10	—
599	425607,86	3235336,08	Аналитический метод	0,10	—
600	425539,74	3235387,50	Аналитический метод	0,10	—
601	425478,65	3235433,61	Аналитический метод	0,10	—
602	425449,27	3235456,47	Аналитический метод	0,10	—
603	425440,70	3235463,14	Аналитический метод	0,10	—
604	425417,94	3235480,86	Аналитический метод	0,10	—
605	425374,66	3235514,49	Аналитический метод	0,10	—
606	425366,62	3235520,74	Аналитический метод	0,10	—
607	425358,50	3235527,05	Аналитический метод	0,10	—
608	425358,28	3235527,22	Аналитический метод	0,10	—
609	425357,94	3235527,48	Аналитический метод	0,10	—
610	425357,79	3235527,60	Аналитический метод	0,10	—
611	425315,58	3235559,62	Аналитический метод	0,10	—
612	425303,73	3235568,61	Аналитический метод	0,10	—
613	425291,26	3235578,07	Аналитический метод	0,10	—
614	425222,36	3235630,63	Аналитический метод	0,10	—
615	425209,46	3235640,51	Аналитический метод	0,10	—

ОПИСАНИЕ МЕСТОПОЛОЖЕНИЯ ГРАНИЦ

Публичный сервитут для использования земель и земельных участков в целях эксплуатации магистрального нефтепродуктопровода федерального значения "Сооружение - производственно-технологический комплекс-магистральный нефтепродуктопровод "Уфа-Петропавловск""

(наименование объекта, местоположение границ которого описано)

Сведения о местоположении границ объекта

1	2	3	4	5	6
616	425193,50	3235652,73	Аналитический метод	0,10	—
617	425153,99	3235682,99	Аналитический метод	0,10	—
618	425121,68	3235707,60	Аналитический метод	0,10	—
619	425109,02	3235717,25	Аналитический метод	0,10	—
620	425093,51	3235729,06	Аналитический метод	0,10	—
621	425093,40	3235729,14	Аналитический метод	0,10	—
622	425035,37	3235772,84	Аналитический метод	0,10	—
623	424980,27	3235814,13	Аналитический метод	0,10	—
624	424903,27	3235874,27	Аналитический метод	0,10	—
625	424903,12	3235874,39	Аналитический метод	0,10	—
626	424847,93	3235916,82	Аналитический метод	0,10	—
627	424797,83	3235955,63	Аналитический метод	0,10	—
628	424797,48	3235955,90	Аналитический метод	0,10	—
629	424792,78	3235959,41	Аналитический метод	0,10	—
630	424722,47	3236011,97	Аналитический метод	0,10	—
631	424722,21	3236012,17	Аналитический метод	0,10	—
632	424673,41	3236049,25	Аналитический метод	0,10	—
633	424654,07	3236063,94	Аналитический метод	0,10	—
634	424587,69	3236114,20	Аналитический метод	0,10	—
635	424583,33	3236117,56	Аналитический метод	0,10	—
636	424536,78	3236153,37	Аналитический метод	0,10	—
637	424520,33	3236166,02	Аналитический метод	0,10	—
638	424510,23	3236173,79	Аналитический метод	0,10	—
639	424502,82	3236179,49	Аналитический метод	0,10	—
640	424487,74	3236191,09	Аналитический метод	0,10	—
641	424487,59	3236191,20	Аналитический метод	0,10	—
642	424447,52	3236221,55	Аналитический метод	0,10	—
643	424413,39	3236247,40	Аналитический метод	0,10	—
644	424413,28	3236247,48	Аналитический метод	0,10	—
645	424350,51	3236294,47	Аналитический метод	0,10	—
646	424311,24	3236323,87	Аналитический метод	0,10	—
647	424269,11	3236355,69	Аналитический метод	0,10	—
648	424233,44	3236382,59	Аналитический метод	0,10	—
649	424230,16	3236385,06	Аналитический метод	0,10	—
650	424230,07	3236385,13	Аналитический метод	0,10	—
651	424223,23	3236390,23	Аналитический метод	0,10	—
652	424219,67	3236392,88	Аналитический метод	0,10	—
653	424209,32	3236400,61	Аналитический метод	0,10	—
654	424188,15	3236416,42	Аналитический метод	0,10	—
655	424187,63	3236416,83	Аналитический метод	0,10	—
656	424186,93	3236417,38	Аналитический метод	0,10	—
657	424185,58	3236418,39	Аналитический метод	0,10	—
658	424182,23	3236420,90	Аналитический метод	0,10	—
659	424147,56	3236446,94	Аналитический метод	0,10	—
660	424132,37	3236458,36	Аналитический метод	0,10	—
661	424114,52	3236471,91	Аналитический метод	0,10	—
662	424101,40	3236481,87	Аналитический метод	0,10	—
663	424093,79	3236487,65	Аналитический метод	0,10	—
664	424082,63	3236496,12	Аналитический метод	0,10	—
665	424077,34	3236500,21	Аналитический метод	0,10	—
666	424027,33	3236538,79	Аналитический метод	0,10	—
667	424027,09	3236538,97	Аналитический метод	0,10	—
668	423980,06	3236574,34	Аналитический метод	0,10	—
669	423972,10	3236580,32	Аналитический метод	0,10	—
670	423955,13	3236593,07	Аналитический метод	0,10	—
671	423924,78	3236615,85	Аналитический метод	0,10	—
672	423910,40	3236626,65	Аналитический метод	0,10	—

ОПИСАНИЕ МЕСТОПОЛОЖЕНИЯ ГРАНИЦ

Публичный сервитут для использования земель и земельных участков в целях эксплуатации магистрального нефтепродуктопровода федерального значения "Сооружение - производственно-технологический комплекс-магистральный нефтепродуктопровод "Уфа-Петропавловск""

(наименование объекта, местоположение границ которого описано)

Сведения о местоположении границ объекта

1	2	3	4	5	6
673	423851,65	3236671,21	Аналитический метод	0,10	—
674	423829,56	3236687,97	Аналитический метод	0,10	—
675	423790,27	3236717,77	Аналитический метод	0,10	—
676	423769,75	3236733,48	Аналитический метод	0,10	—
677	423756,29	3236743,78	Аналитический метод	0,10	—
678	423742,15	3236754,61	Аналитический метод	0,10	—
679	423679,76	3236802,75	Аналитический метод	0,10	—
680	423667,34	3236812,32	Аналитический метод	0,10	—
681	423648,13	3236827,07	Аналитический метод	0,10	—
682	423622,75	3236846,55	Аналитический метод	0,10	—
683	423586,29	3236874,56	Аналитический метод	0,10	—
684	423555,87	3236897,93	Аналитический метод	0,10	—
685	423540,15	3236910,01	Аналитический метод	0,10	—
686	423498,43	3236942,09	Аналитический метод	0,10	—
687	423446,46	3236981,92	Аналитический метод	0,10	—
688	423396,25	3237020,40	Аналитический метод	0,10	—
689	423396,12	3237020,50	Аналитический метод	0,10	—
690	423392,43	3237023,29	Аналитический метод	0,10	—
691	423380,68	3237032,35	Аналитический метод	0,10	—
692	423376,22	3237035,78	Аналитический метод	0,10	—
693	423354,36	3237052,61	Аналитический метод	0,10	—
694	423300,60	3237094,00	Аналитический метод	0,10	—
695	423259,92	3237125,40	Аналитический метод	0,10	—
696	423240,58	3237140,33	Аналитический метод	0,10	—
697	423232,13	3237146,79	Аналитический метод	0,10	—
698	423225,52	3237151,86	Аналитический метод	0,10	—
699	423207,56	3237165,59	Аналитический метод	0,10	—
700	423186,10	3237182,01	Аналитический метод	0,10	—
701	423174,57	3237191,45	Аналитический метод	0,10	—
702	423150,64	3237211,04	Аналитический метод	0,10	—
703	423107,26	3237246,54	Аналитический метод	0,10	—
704	423088,60	3237261,81	Аналитический метод	0,10	—
705	423045,27	3237302,91	Аналитический метод	0,10	—
706	423019,15	3237327,66	Аналитический метод	0,10	—
707	423014,01	3237332,60	Аналитический метод	0,10	—
708	422991,45	3237354,36	Аналитический метод	0,10	—
709	422966,12	3237385,19	Аналитический метод	0,10	—
710	422949,07	3237405,95	Аналитический метод	0,10	—
711	422912,14	3237459,18	Аналитический метод	0,10	—
712	422906,32	3237467,57	Аналитический метод	0,10	—
713	422867,53	3237524,37	Аналитический метод	0,10	—
714	422835,21	3237573,48	Аналитический метод	0,10	—
715	422822,58	3237592,69	Аналитический метод	0,10	—
716	422817,97	3237599,70	Аналитический метод	0,10	—
717	422808,49	3237614,13	Аналитический метод	0,10	—
718	422788,77	3237644,11	Аналитический метод	0,10	—
719	422780,52	3237656,67	Аналитический метод	0,10	—
720	422780,31	3237656,98	Аналитический метод	0,10	—
721	422728,41	3237733,42	Аналитический метод	0,10	—
722	422726,97	3237735,54	Аналитический метод	0,10	—
723	422697,05	3237780,16	Аналитический метод	0,10	—
724	422641,49	3237862,96	Аналитический метод	0,10	—
725	422638,74	3237867,06	Аналитический метод	0,10	—
726	422613,41	3237904,82	Аналитический метод	0,10	—
727	422586,86	3237944,39	Аналитический метод	0,10	—
728	422585,21	3237946,84	Аналитический метод	0,10	—
729	422585,09	3237947,02	Аналитический метод	0,10	—

ОПИСАНИЕ МЕСТОПОЛОЖЕНИЯ ГРАНИЦ

Публичный сервитут для использования земель и земельных участков в целях эксплуатации магистрального нефтепродуктопровода федерального значения "Сооружение - производственно-технологический комплекс-магистральный нефтепродуктопровод "Уфа-Петропавловск""

(наименование объекта, местоположение границ которого описано)

Сведения о местоположении границ объекта

1	2	3	4	5	6
730	422583,59	3237949,21	Аналитический метод	0,10	—
731	422565,29	3237975,97	Аналитический метод	0,10	—
732	422543,20	3238008,28	Аналитический метод	0,10	—
733	422542,42	3238009,42	Аналитический метод	0,10	—
734	422508,49	3238059,31	Аналитический метод	0,10	—
735	422508,43	3238059,40	Аналитический метод	0,10	—
736	422508,17	3238059,78	Аналитический метод	0,10	—
737	422508,07	3238059,91	Аналитический метод	0,10	—
738	422488,97	3238086,68	Аналитический метод	0,10	—
739	422453,10	3238136,98	Аналитический метод	0,10	—
740	422450,77	3238140,24	Аналитический метод	0,10	—
741	422424,50	3238183,66	Аналитический метод	0,10	—
742	422423,85	3238184,67	Аналитический метод	0,10	—
743	422337,83	3238312,53	Аналитический метод	0,10	—
744	422259,38	3238431,98	Аналитический метод	0,10	—
745	422259,09	3238432,41	Аналитический метод	0,10	—
746	422187,36	3238536,77	Аналитический метод	0,10	—
747	422175,29	3238554,32	Аналитический метод	0,10	—
748	422115,76	3238640,90	Аналитический метод	0,10	—
749	422090,51	3238677,62	Аналитический метод	0,10	—
750	422090,43	3238677,72	Аналитический метод	0,10	—
751	422081,20	3238691,00	Аналитический метод	0,10	—
752	422066,38	3238712,32	Аналитический метод	0,10	—
753	422048,16	3238738,53	Аналитический метод	0,10	—
754	422035,43	3238756,85	Аналитический метод	0,10	—
755	422019,88	3238779,28	Аналитический метод	0,10	—
756	421988,20	3238824,98	Аналитический метод	0,10	—
757	421986,10	3238827,60	Аналитический метод	0,10	—
758	421942,40	3238875,41	Аналитический метод	0,10	—
759	421939,49	3238878,12	Аналитический метод	0,10	—
760	421836,27	3238959,98	Аналитический метод	0,10	—
761	421836,05	3238960,15	Аналитический метод	0,10	—
762	421807,73	3238982,10	Аналитический метод	0,10	—
763	421792,68	3238993,76	Аналитический метод	0,10	—
764	421785,35	3238999,44	Аналитический метод	0,10	—
765	421785,17	3238999,58	Аналитический метод	0,10	—
766	421773,27	3239008,63	Аналитический метод	0,10	—
767	421772,37	3239009,31	Аналитический метод	0,10	—
768	421685,79	3239075,15	Аналитический метод	0,10	—
769	421685,10	3239075,66	Аналитический метод	0,10	—
770	421584,96	3239146,50	Аналитический метод	0,10	—
771	421584,58	3239146,76	Аналитический метод	0,10	—
772	421533,27	3239181,64	Аналитический метод	0,10	—
773	421515,17	3239193,94	Аналитический метод	0,10	—
774	421514,42	3239194,45	Аналитический метод	0,10	—
775	421512,39	3239195,83	Аналитический метод	0,10	—
776	421492,56	3239209,33	Аналитический метод	0,10	—
777	421471,53	3239223,64	Аналитический метод	0,10	—
778	421471,40	3239223,73	Аналитический метод	0,10	—
779	421432,39	3239249,93	Аналитический метод	0,10	—
780	421408,51	3239265,97	Аналитический метод	0,10	—
781	421373,15	3239289,72	Аналитический метод	0,10	—
782	421371,81	3239290,64	Аналитический метод	0,10	—
783	421371,23	3239291,04	Аналитический метод	0,10	—
784	421369,24	3239292,41	Аналитический метод	0,10	—
785	421369,08	3239292,52	Аналитический метод	0,10	—
786	421323,56	3239323,33	Аналитический метод	0,10	—

ОПИСАНИЕ МЕСТОПОЛОЖЕНИЯ ГРАНИЦ

Публичный сервитут для использования земель и земельных участков в целях эксплуатации магистрального нефтепродуктопровода федерального значения "Сооружение - производственно-технологический комплекс-магистральный нефтепродуктопровод "Уфа-Петропавловск""

(наименование объекта, местоположение границ которого описано)

Сведения о местоположении границ объекта

1	2	3	4	5	6
787	421311,62	3239331,42	Аналитический метод	0,10	—
788	421291,52	3239345,02	Аналитический метод	0,10	—
789	421157,84	3239436,39	Аналитический метод	0,10	—
790	421094,93	3239479,85	Аналитический метод	0,10	—
791	421016,62	3239534,17	Аналитический метод	0,10	—
792	421014,77	3239535,45	Аналитический метод	0,10	—
793	420971,31	3239565,71	Аналитический метод	0,10	—
794	420900,85	3239614,78	Аналитический метод	0,10	—
795	420887,38	3239624,17	Аналитический метод	0,10	—
796	420858,12	3239644,55	Аналитический метод	0,10	—
797	420785,89	3239694,57	Аналитический метод	0,10	—
798	420780,16	3239698,54	Аналитический метод	0,10	—
799	420777,57	3239700,32	Аналитический метод	0,10	—
800	420706,63	3239749,53	Аналитический метод	0,10	—
801	420696,69	3239756,43	Аналитический метод	0,10	—
802	420677,01	3239770,09	Аналитический метод	0,10	—
803	420662,22	3239780,35	Аналитический метод	0,10	—
804	420655,15	3239785,25	Аналитический метод	0,10	—
805	420639,13	3239796,37	Аналитический метод	0,10	—
806	420631,37	3239801,77	Аналитический метод	0,10	—
807	420621,48	3239808,63	Аналитический метод	0,10	—
808	420602,21	3239822,01	Аналитический метод	0,10	—
809	420585,40	3239833,64	Аналитический метод	0,10	—
810	420572,01	3239842,90	Аналитический метод	0,10	—
811	420564,48	3239848,11	Аналитический метод	0,10	—
812	420555,56	3239854,28	Аналитический метод	0,10	—
813	420552,63	3239856,31	Аналитический метод	0,10	—
814	420552,54	3239856,38	Аналитический метод	0,10	—
815	420529,34	3239872,31	Аналитический метод	0,10	—
816	420507,71	3239887,16	Аналитический метод	0,10	—
817	420426,55	3239943,83	Аналитический метод	0,10	—
818	420342,10	3240002,78	Аналитический метод	0,10	—
819	420230,78	3240081,57	Аналитический метод	0,10	—
820	420194,56	3240116,85	Аналитический метод	0,10	—
821	420170,08	3240159,07	Аналитический метод	0,10	—
822	420169,88	3240159,42	Аналитический метод	0,10	—
823	420169,75	3240159,64	Аналитический метод	0,10	—
824	420153,28	3240188,03	Аналитический метод	0,10	—
825	420143,68	3240204,79	Аналитический метод	0,10	—
826	420121,02	3240244,33	Аналитический метод	0,10	—
827	420096,60	3240287,88	Аналитический метод	0,10	—
828	420087,33	3240304,40	Аналитический метод	0,10	—
829	420086,23	3240306,37	Аналитический метод	0,10	—
830	420083,62	3240311,01	Аналитический метод	0,10	—
831	420046,80	3240377,01	Аналитический метод	0,10	—
832	420046,62	3240377,32	Аналитический метод	0,10	—
833	420046,53	3240377,47	Аналитический метод	0,10	—
834	420006,39	3240445,91	Аналитический метод	0,10	—
835	420006,33	3240446,02	Аналитический метод	0,10	—
836	420005,59	3240447,26	Аналитический метод	0,10	—
837	420004,95	3240448,34	Аналитический метод	0,10	—
838	419987,26	3240478,12	Аналитический метод	0,10	—
839	419969,43	3240508,15	Аналитический метод	0,10	—
840	419967,55	3240511,29	Аналитический метод	0,10	—
841	419966,53	3240513,01	Аналитический метод	0,10	—
842	419935,77	3240564,71	Аналитический метод	0,10	—
843	419932,36	3240570,41	Аналитический метод	0,10	—

ОПИСАНИЕ МЕСТОПОЛОЖЕНИЯ ГРАНИЦ

Публичный сервитут для использования земель и земельных участков в целях эксплуатации магистрального нефтепродуктопровода федерального значения "Сооружение - производственно-технологический комплекс-магистральный нефтепродуктопровод "Уфа-Петропавловск""

(наименование объекта, местоположение границ которого описано)

Сведения о местоположении границ объекта

1	2	3	4	5	6
844	419910,52	3240606,94	Аналитический метод	0,10	—
845	419892,99	3240636,27	Аналитический метод	0,10	—
846	419890,86	3240639,82	Аналитический метод	0,10	—
847	419847,01	3240713,68	Аналитический метод	0,10	—
848	419785,52	3240817,36	Аналитический метод	0,10	—
849	419782,26	3240822,99	Аналитический метод	0,10	—
850	419749,85	3240879,10	Аналитический метод	0,10	—
851	419733,78	3240906,70	Аналитический метод	0,10	—
852	419718,24	3240933,41	Аналитический метод	0,10	—
853	419711,59	3240944,96	Аналитический метод	0,10	—
854	419669,14	3241018,65	Аналитический метод	0,10	—
855	419668,46	3241019,82	Аналитический метод	0,10	—
856	419668,30	3241020,11	Аналитический метод	0,10	—
857	419663,07	3241029,13	Аналитический метод	0,10	—
858	419621,00	3241101,77	Аналитический метод	0,10	—
859	419612,82	3241115,92	Аналитический метод	0,10	—
860	419577,84	3241176,39	Аналитический метод	0,10	—
861	419543,07	3241236,67	Аналитический метод	0,10	—
862	419535,61	3241249,62	Аналитический метод	0,10	—
863	419532,27	3241255,50	Аналитический метод	0,10	—
864	419504,97	3241303,59	Аналитический метод	0,10	—
865	419471,94	3241361,88	Аналитический метод	0,10	—
866	419471,84	3241362,06	Аналитический метод	0,10	—
867	419471,77	3241362,16	Аналитический метод	0,10	—
868	419469,12	3241366,71	Аналитический метод	0,10	—
869	419437,80	3241420,15	Аналитический метод	0,10	—
870	419437,72	3241420,28	Аналитический метод	0,10	—
871	419391,34	3241498,36	Аналитический метод	0,10	—
872	419359,44	3241552,06	Аналитический метод	0,10	—
873	419350,14	3241567,72	Аналитический метод	0,10	—
874	419338,83	3241586,90	Аналитический метод	0,10	—
875	419302,21	3241649,02	Аналитический метод	0,10	—
876	419266,32	3241710,09	Аналитический метод	0,10	—
877	419252,60	3241733,43	Аналитический метод	0,10	—
878	419243,10	3241749,96	Аналитический метод	0,10	—
879	419219,12	3241791,68	Аналитический метод	0,10	—
880	419196,28	3241831,12	Аналитический метод	0,10	—
881	419185,80	3241849,22	Аналитический метод	0,10	—
882	419175,83	3241866,42	Аналитический метод	0,10	—
883	419155,25	3241901,92	Аналитический метод	0,10	—
884	419096,39	3242003,38	Аналитический метод	0,10	—
885	419072,81	3242044,02	Аналитический метод	0,10	—
886	419053,43	3242077,42	Аналитический метод	0,10	—
887	419036,73	3242106,22	Аналитический метод	0,10	—
888	418998,16	3242172,63	Аналитический метод	0,10	—
889	418961,61	3242235,50	Аналитический метод	0,10	—
890	418960,64	3242237,19	Аналитический метод	0,10	—
891	418959,34	3242239,45	Аналитический метод	0,10	—
892	418951,12	3242253,63	Аналитический метод	0,10	—
893	418927,55	3242294,34	Аналитический метод	0,10	—
894	418879,05	3242377,56	Аналитический метод	0,10	—
895	418869,01	3242394,69	Аналитический метод	0,10	—
896	418860,60	3242409,03	Аналитический метод	0,10	—
897	418846,13	3242433,70	Аналитический метод	0,10	—
898	418829,75	3242461,63	Аналитический метод	0,10	—
899	418785,17	3242538,18	Аналитический метод	0,10	—
900	418785,12	3242538,27	Аналитический метод	0,10	—

ОПИСАНИЕ МЕСТОПОЛОЖЕНИЯ ГРАНИЦ

Публичный сервитут для использования земель и земельных участков в целях эксплуатации магистрального нефтепродуктопровода федерального значения "Сооружение - производственно-технологический комплекс-магистральный нефтепродуктопровод "Уфа-Петропавловск""

(наименование объекта, местоположение границ которого описано)

Сведения о местоположении границ объекта

1	2	3	4	5	6
901	418743,99	3242608,18	Аналитический метод	0,10	—
902	418728,70	3242634,32	Аналитический метод	0,10	—
903	418708,49	3242668,88	Аналитический метод	0,10	—
904	418682,91	3242712,48	Аналитический метод	0,10	—
905	418682,84	3242712,59	Аналитический метод	0,10	—
906	418656,60	3242756,79	Аналитический метод	0,10	—
907	418639,54	3242785,51	Аналитический метод	0,10	—
908	418633,69	3242795,37	Аналитический метод	0,10	—
909	418588,21	3242872,07	Аналитический метод	0,10	—
910	418585,84	3242876,05	Аналитический метод	0,10	—
911	418583,78	3242879,50	Аналитический метод	0,10	—
912	418566,14	3242909,01	Аналитический метод	0,10	—
913	418546,87	3242941,25	Аналитический метод	0,10	—
914	418486,02	3243043,18	Аналитический метод	0,10	—
915	418457,67	3243091,76	Аналитический метод	0,10	—
916	418454,04	3243097,98	Аналитический метод	0,10	—
917	418453,96	3243098,10	Аналитический метод	0,10	—
918	418446,65	3243110,48	Аналитический метод	0,10	—
919	418417,79	3243159,10	Аналитический метод	0,10	—
920	418417,71	3243159,22	Аналитический метод	0,10	—
921	418401,16	3243186,73	Аналитический метод	0,10	—
922	418385,13	3243213,38	Аналитический метод	0,10	—
923	418385,06	3243213,50	Аналитический метод	0,10	—
924	418352,04	3243267,70	Аналитический метод	0,10	—
925	418314,09	3243333,27	Аналитический метод	0,10	—
926	418299,32	3243358,83	Аналитический метод	0,10	—
927	418288,30	3243377,90	Аналитический метод	0,10	—
928	418280,58	3243391,26	Аналитический метод	0,10	—
929	418271,14	3243407,58	Аналитический метод	0,10	—
930	418233,33	3243474,76	Аналитический метод	0,10	—
931	418198,20	3243536,87	Аналитический метод	0,10	—
932	418177,13	3243582,32	Аналитический метод	0,10	—
933	418175,68	3243585,92	Аналитический метод	0,10	—
934	418155,27	3243636,57	Аналитический метод	0,10	—
935	418149,81	3243650,32	Аналитический метод	0,10	—
936	418141,50	3243671,20	Аналитический метод	0,10	—
937	418131,92	3243695,30	Аналитический метод	0,10	—
938	418126,17	3243709,74	Аналитический метод	0,10	—
939	418126,13	3243709,85	Аналитический метод	0,10	—
940	418096,31	3243783,83	Аналитический метод	0,10	—
941	418095,85	3243784,98	Аналитический метод	0,10	—
942	418069,23	3243851,68	Аналитический метод	0,10	—
943	418039,75	3243925,29	Аналитический метод	0,10	—
944	418020,91	3243972,25	Аналитический метод	0,10	—
945	418006,10	3244010,30	Аналитический метод	0,10	—
946	418000,94	3244023,56	Аналитический метод	0,10	—
947	418000,90	3244023,69	Аналитический метод	0,10	—
948	417967,12	3244109,21	Аналитический метод	0,10	—
949	417967,08	3244109,31	Аналитический метод	0,10	—
950	417932,36	3244196,10	Аналитический метод	0,10	—
951	417929,46	3244203,37	Аналитический метод	0,10	—
952	417895,98	3244287,27	Аналитический метод	0,10	—
953	417889,78	3244302,81	Аналитический метод	0,10	—
954	417889,41	3244303,73	Аналитический метод	0,10	—
955	417889,09	3244304,53	Аналитический метод	0,10	—
956	417883,15	3244319,27	Аналитический метод	0,10	—
957	417853,32	3244393,26	Аналитический метод	0,10	—

ОПИСАНИЕ МЕСТОПОЛОЖЕНИЯ ГРАНИЦ

Публичный сервитут для использования земель и земельных участков в целях эксплуатации магистрального нефтепродуктопровода федерального значения "Сооружение - производственно-технологический комплекс-магистральный нефтепродуктопровод "Уфа-Петропавловск""

(наименование объекта, местоположение границ которого описано)

Сведения о местоположении границ объекта

1	2	3	4	5	6
958	417852,58	3244395,10	Аналитический метод	0,10	—
959	417831,31	3244448,19	Аналитический метод	0,10	—
960	417826,09	3244461,22	Аналитический метод	0,10	—
961	417826,05	3244461,32	Аналитический метод	0,10	—
962	417815,58	3244487,14	Аналитический метод	0,10	—
963	417805,27	3244512,57	Аналитический метод	0,10	—
964	417804,77	3244513,81	Аналитический метод	0,10	—
965	417798,99	3244528,73	Аналитический метод	0,10	—
966	417781,25	3244574,58	Аналитический метод	0,10	—
967	417780,88	3244575,54	Аналитический метод	0,10	—
968	417780,83	3244575,67	Аналитический метод	0,10	—
969	417758,68	3244632,03	Аналитический метод	0,10	—
970	417746,56	3244662,83	Аналитический метод	0,10	—
971	417717,82	3244736,63	Аналитический метод	0,10	—
972	417717,77	3244736,75	Аналитический метод	0,10	—
973	417716,62	3244739,67	Аналитический метод	0,10	—
974	417688,13	3244811,63	Аналитический метод	0,10	—
975	417664,23	3244872,80	Аналитический метод	0,10	—
976	417664,17	3244872,96	Аналитический метод	0,10	—
977	417664,11	3244873,15	Аналитический метод	0,10	—
978	417663,85	3244873,81	Аналитический метод	0,10	—
979	417652,89	3244901,54	Аналитический метод	0,10	—
980	417639,35	3244935,77	Аналитический метод	0,10	—
981	417623,89	3244974,95	Аналитический метод	0,10	—
982	417603,92	3245025,53	Аналитический метод	0,10	—
983	417580,58	3245084,32	Аналитический метод	0,10	—
984	417566,70	3245119,28	Аналитический метод	0,10	—
985	417561,09	3245133,58	Аналитический метод	0,10	—
986	417531,16	3245209,88	Аналитический метод	0,10	—
987	417531,09	3245210,05	Аналитический метод	0,10	—
988	417506,38	3245271,74	Аналитический метод	0,10	—
989	417482,40	3245332,03	Аналитический метод	0,10	—
990	417476,20	3245347,62	Аналитический метод	0,10	—
991	417466,76	3245371,50	Аналитический метод	0,10	—
992	417450,65	3245412,23	Аналитический метод	0,10	—
993	417426,95	3245472,18	Аналитический метод	0,10	—
994	417397,90	3245545,09	Аналитический метод	0,10	—
995	417370,49	3245613,59	Аналитический метод	0,10	—
996	417356,69	3245650,23	Аналитический метод	0,10	—
997	417354,44	3245656,20	Аналитический метод	0,10	—
998	417337,57	3245700,98	Аналитический метод	0,10	—
999	417316,20	3245757,47	Аналитический метод	0,10	—
1000	417303,53	3245790,95	Аналитический метод	0,10	—
1001	417303,00	3245792,49	Аналитический метод	0,10	—
1002	417295,41	3245812,25	Аналитический метод	0,10	—
1003	417268,95	3245881,05	Аналитический метод	0,10	—
1004	417263,74	3245894,69	Аналитический метод	0,10	—
1005	417260,46	3245903,27	Аналитический метод	0,10	—
1006	417252,95	3245922,94	Аналитический метод	0,10	—
1007	417240,46	3245955,64	Аналитический метод	0,10	—
1008	417240,41	3245955,76	Аналитический метод	0,10	—
1009	417235,70	3245967,92	Аналитический метод	0,10	—
1010	417219,08	3246010,78	Аналитический метод	0,10	—
1011	417216,79	3246016,69	Аналитический метод	0,10	—
1012	417216,16	3246018,33	Аналитический метод	0,10	—
1013	417206,25	3246044,58	Аналитический метод	0,10	—
1014	417186,71	3246096,35	Аналитический метод	0,10	—

ОПИСАНИЕ МЕСТОПОЛОЖЕНИЯ ГРАНИЦ

Публичный сервитут для использования земель и земельных участков в целях эксплуатации магистрального нефтепродуктопровода федерального значения "Сооружение - производственно-технологический комплекс-магистральный нефтепродуктопровод "Уфа-Петропавловск""

(наименование объекта, местоположение границ которого описано)

Сведения о местоположении границ объекта

1	2	3	4	5	6
1015	417163,33	3246157,75	Аналитический метод	0,10	—
1016	417163,14	3246158,23	Аналитический метод	0,10	—
1017	417144,95	3246203,19	Аналитический метод	0,10	—
1018	417134,93	3246227,97	Аналитический метод	0,10	—
1019	417130,81	3246238,15	Аналитический метод	0,10	—
1020	417107,13	3246297,01	Аналитический метод	0,10	—
1021	417104,89	3246302,59	Аналитический метод	0,10	—
1022	417103,14	3246306,93	Аналитический метод	0,10	—
1023	417097,11	3246321,83	Аналитический метод	0,10	—
1024	417087,21	3246346,30	Аналитический метод	0,10	—
1025	417080,73	3246362,31	Аналитический метод	0,10	—
1026	417048,26	3246443,20	Аналитический метод	0,10	—
1027	417034,44	3246477,93	Аналитический метод	0,10	—
1028	417020,93	3246511,85	Аналитический метод	0,10	—
1029	417014,10	3246529,02	Аналитический метод	0,10	—
1030	417013,40	3246530,83	Аналитический метод	0,10	—
1031	417012,47	3246533,19	Аналитический метод	0,10	—
1032	416989,38	3246592,22	Аналитический метод	0,10	—
1033	416977,75	3246621,69	Аналитический метод	0,10	—
1034	416968,91	3246644,04	Аналитический метод	0,10	—
1035	416963,41	3246657,98	Аналитический метод	0,10	—
1036	416919,88	3246769,20	Аналитический метод	0,10	—
1037	416919,71	3246769,56	Аналитический метод	0,10	—
1038	416919,68	3246769,93	Аналитический метод	0,10	—
1039	416914,44	3246783,20	Аналитический метод	0,10	—
1040	416885,13	3246857,42	Аналитический метод	0,10	—
1041	416862,67	3246914,23	Аналитический метод	0,10	—
1042	416857,88	3246926,45	Аналитический метод	0,10	—
1043	416851,25	3246943,38	Аналитический метод	0,10	—
1044	416840,53	3246970,75	Аналитический метод	0,10	—
1045	416832,88	3246990,25	Аналитический метод	0,10	—
1046	416830,83	3246995,48	Аналитический метод	0,10	—
1047	416827,19	3247004,71	Аналитический метод	0,10	—
1048	416819,60	3247023,97	Аналитический метод	0,10	—
1049	416815,35	3247034,73	Аналитический метод	0,10	—
1050	416803,01	3247066,32	Аналитический метод	0,10	—
1051	416790,60	3247098,09	Аналитический метод	0,10	—
1052	416766,33	3247160,49	Аналитический метод	0,10	—
1053	416752,97	3247194,88	Аналитический метод	0,10	—
1054	416738,48	3247232,19	Аналитический метод	0,10	—
1055	416709,78	3247307,79	Аналитический метод	0,10	—
1056	416700,79	3247331,56	Аналитический метод	0,10	—
1057	416697,64	3247339,91	Аналитический метод	0,10	—
1058	416694,75	3247347,53	Аналитический метод	0,10	—
1059	416686,65	3247368,96	Аналитический метод	0,10	—
1060	416686,56	3247369,19	Аналитический метод	0,10	—
1061	416679,81	3247386,50	Аналитический метод	0,10	—
1062	416668,79	3247414,78	Аналитический метод	0,10	—
1063	416653,77	3247453,30	Аналитический метод	0,10	—
1064	416644,76	3247476,38	Аналитический метод	0,10	—
1065	416636,15	3247498,39	Аналитический метод	0,10	—
1066	416628,00	3247519,21	Аналитический метод	0,10	—
1067	416619,80	3247540,15	Аналитический метод	0,10	—
1068	416611,26	3247561,95	Аналитический метод	0,10	—
1069	416579,66	3247642,19	Аналитический метод	0,10	—
1070	416556,71	3247701,06	Аналитический метод	0,10	—
1071	416556,46	3247701,75	Аналитический метод	0,10	—

ОПИСАНИЕ МЕСТОПОЛОЖЕНИЯ ГРАНИЦ

Публичный сервитут для использования земель и земельных участков в целях эксплуатации магистрального нефтепродуктопровода федерального значения "Сооружение - производственно-технологический комплекс-магистральный нефтепродуктопровод "Уфа-Петропавловск""

(наименование объекта, местоположение границ которого описано)

Сведения о местоположении границ объекта

1	2	3	4	5	6
1072	416556,43	3247701,85	Аналитический метод	0,10	—
1073	416556,37	3247702,01	Аналитический метод	0,10	—
1074	416556,14	3247702,62	Аналитический метод	0,10	—
1075	416556,05	3247702,86	Аналитический метод	0,10	—
1076	416549,36	3247720,58	Аналитический метод	0,10	—
1077	416537,14	3247752,97	Аналитический метод	0,10	—
1078	416528,16	3247794,14	Аналитический метод	0,10	—
1079	416519,23	3247835,07	Аналитический метод	0,10	—
1080	416519,56	3247865,77	Аналитический метод	0,10	—
1081	416526,28	3247907,21	Аналитический метод	0,10	—
1082	416537,46	3247938,10	Аналитический метод	0,10	—
1083	416553,62	3247982,73	Аналитический метод	0,10	—
1084	416557,66	3247993,89	Аналитический метод	0,10	—
1085	416560,55	3248001,87	Аналитический метод	0,10	—
1086	416597,69	3248104,29	Аналитический метод	0,10	—
1087	416623,79	3248169,73	Аналитический метод	0,10	—
1088	416649,96	3248235,44	Аналитический метод	0,10	—
1089	416661,42	3248263,75	Аналитический метод	0,10	—
1090	416671,64	3248289,04	Аналитический метод	0,10	—
1091	416680,18	3248310,15	Аналитический метод	0,10	—
1092	416689,43	3248333,04	Аналитический метод	0,10	—
1093	416694,88	3248346,11	Аналитический метод	0,10	—
1094	416710,50	3248383,59	Аналитический метод	0,10	—
1095	416734,18	3248439,03	Аналитический метод	0,10	—
1096	416738,55	3248449,24	Аналитический метод	0,10	—
1097	416742,42	3248458,07	Аналитический метод	0,10	—
1098	416747,03	3248468,61	Аналитический метод	0,10	—
1099	416757,07	3248491,51	Аналитический метод	0,10	—
1100	416765,44	3248510,64	Аналитический метод	0,10	—
1101	416765,49	3248510,74	Аналитический метод	0,10	—
1102	416767,32	3248514,97	Аналитический метод	0,10	—
1103	416780,61	3248545,69	Аналитический метод	0,10	—
1104	416788,83	3248564,71	Аналитический метод	0,10	—
1105	416789,90	3248567,17	Аналитический метод	0,10	—
1106	416791,21	3248570,12	Аналитический метод	0,10	—
1107	416791,26	3248570,24	Аналитический метод	0,10	—
1108	416794,22	3248576,99	Аналитический метод	0,10	—
1109	416806,58	3248605,19	Аналитический метод	0,10	—
1110	416812,81	3248619,43	Аналитический метод	0,10	—
1111	416814,31	3248622,87	Аналитический метод	0,10	—
1112	416845,93	3248695,66	Аналитический метод	0,10	—
1113	416866,75	3248743,59	Аналитический метод	0,10	—
1114	416867,24	3248744,79	Аналитический метод	0,10	—
1115	416890,86	3248807,91	Аналитический метод	0,10	—
1116	416891,10	3248808,60	Аналитический метод	0,10	—
1117	416908,26	3248858,91	Аналитический метод	0,10	—
1118	416913,41	3248873,99	Аналитический метод	0,10	—
1119	416918,04	3248887,38	Аналитический метод	0,10	—
1120	416933,13	3248931,06	Аналитический метод	0,10	—
1121	416949,79	3248979,26	Аналитический метод	0,10	—
1122	416954,78	3248993,71	Аналитический метод	0,10	—
1123	416956,64	3248998,70	Аналитический метод	0,10	—
1124	416980,43	3249062,69	Аналитический метод	0,10	—
1125	417011,90	3249141,35	Аналитический метод	0,10	—
1126	417038,23	3249207,13	Аналитический метод	0,10	—
1127	417059,67	3249256,11	Аналитический метод	0,10	—
1128	417063,69	3249265,31	Аналитический метод	0,10	—

ОПИСАНИЕ МЕСТОПОЛОЖЕНИЯ ГРАНИЦ

Публичный сервитут для использования земель и земельных участков в целях эксплуатации магистрального нефтепродуктопровода федерального значения "Сооружение - производственно-технологический комплекс-магистральный нефтепродуктопровод "Уфа-Петропавловск""

(наименование объекта, местоположение границ которого описано)

Сведения о местоположении границ объекта

1	2	3	4	5	6
1129	417094,59	3249334,63	Аналитический метод	0,10	—
1130	417132,98	3249420,99	Аналитический метод	0,10	—
1131	417163,08	3249489,33	Аналитический метод	0,10	—
1132	417163,34	3249489,93	Аналитический метод	0,10	—
1133	417164,07	3249491,71	Аналитический метод	0,10	—
1134	417164,20	3249492,02	Аналитический метод	0,10	—
1135	417189,36	3249551,12	Аналитический метод	0,10	—
1136	417190,10	3249552,88	Аналитический метод	0,10	—
1137	417194,25	3249562,71	Аналитический метод	0,10	—
1138	417206,47	3249591,76	Аналитический метод	0,10	—
1139	417208,69	3249597,01	Аналитический метод	0,10	—
1140	417208,78	3249597,23	Аналитический метод	0,10	—
1141	417220,08	3249624,81	Аналитический метод	0,10	—
1142	417234,68	3249660,72	Аналитический метод	0,10	—
1143	417234,97	3249661,43	Аналитический метод	0,10	—
1144	417254,97	3249710,03	Аналитический метод	0,10	—
1145	417271,22	3249749,24	Аналитический метод	0,10	—
1146	417273,37	3249754,42	Аналитический метод	0,10	—
1147	417275,25	3249758,96	Аналитический метод	0,10	—
1148	417290,08	3249794,22	Аналитический метод	0,10	—
1149	417292,53	3249800,04	Аналитический метод	0,10	—
1150	417295,32	3249806,67	Аналитический метод	0,10	—
1151	417305,23	3249830,24	Аналитический метод	0,10	—
1152	417310,52	3249842,83	Аналитический метод	0,10	—
1153	417312,02	3249846,40	Аналитический метод	0,10	—
1154	417336,99	3249905,49	Аналитический метод	0,10	—
1155	417368,21	3249979,21	Аналитический метод	0,10	—
1156	417389,15	3250028,72	Аналитический метод	0,10	—
1157	417396,07	3250045,08	Аналитический метод	0,10	—
1158	417427,29	3250118,03	Аналитический метод	0,10	—
1159	417452,96	3250177,94	Аналитический метод	0,10	—
1160	417453,50	3250179,31	Аналитический метод	0,10	—
1161	417471,22	3250228,45	Аналитический метод	0,10	—
1162	417472,32	3250232,58	Аналитический метод	0,10	—
1163	417472,62	3250234,96	Аналитический метод	0,10	—
1164	417475,53	3250272,15	Аналитический метод	0,10	—
1165	417479,10	3250317,81	Аналитический метод	0,10	—
1166	417479,15	3250321,05	Аналитический метод	0,10	—
1167	417471,65	3250465,03	Аналитический метод	0,10	—
1168	417471,57	3250465,94	Аналитический метод	0,10	—
1169	417464,94	3250593,24	Аналитический метод	0,10	—
1170	417464,70	3250597,69	Аналитический метод	0,10	—
1171	417464,79	3250617,37	Аналитический метод	0,10	—
1172	417464,86	3250633,02	Аналитический метод	0,10	—
1173	417465,31	3250733,52	Аналитический метод	0,10	—
1174	417465,70	3250820,96	Аналитический метод	0,10	—
1175	417471,47	3250996,55	Аналитический метод	0,10	—
1176	417473,33	3251048,42	Аналитический метод	0,10	—
1177	417475,98	3251122,25	Аналитический метод	0,10	—
1178	417477,58	3251161,96	Аналитический метод	0,10	—
1179	417478,76	3251191,27	Аналитический метод	0,10	—
1180	417478,76	3251191,38	Аналитический метод	0,10	—
1181	417483,02	3251310,54	Аналитический метод	0,10	—
1182	417487,79	3251443,65	Аналитический метод	0,10	—
1183	417488,26	3251456,97	Аналитический метод	0,10	—
1184	417488,27	3251457,10	Аналитический метод	0,10	—
1185	417490,74	3251537,97	Аналитический метод	0,10	—

ОПИСАНИЕ МЕСТОПОЛОЖЕНИЯ ГРАНИЦ

Публичный сервитут для использования земель и земельных участков в целях эксплуатации магистрального нефтепродуктопровода федерального значения "Сооружение - производственно-технологический комплекс-магистральный нефтепродуктопровод "Уфа-Петропавловск""

(наименование объекта, местоположение границ которого описано)

Сведения о местоположении границ объекта

1	2	3	4	5	6
1186	417493,35	3251602,42	Аналитический метод	0,10	—
1187	417495,70	3251660,70	Аналитический метод	0,10	—
1188	417497,35	3251704,23	Аналитический метод	0,10	—
1189	417501,55	3251815,25	Аналитический метод	0,10	—
1190	417510,53	3251953,53	Аналитический метод	0,10	—
1191	417512,03	3251976,54	Аналитический метод	0,10	—
1192	417512,05	3251976,86	Аналитический метод	0,10	—
1193	417515,84	3252049,28	Аналитический метод	0,10	—
1194	417518,62	3252102,62	Аналитический метод	0,10	—
1195	417518,67	3252103,46	Аналитический метод	0,10	—
1196	417518,68	3252103,86	Аналитический метод	0,10	—
1197	417524,54	3252266,93	Аналитический метод	0,10	—
1198	417526,60	3252324,90	Аналитический метод	0,10	—
1199	417531,38	3252451,12	Аналитический метод	0,10	—
1200	417531,39	3252451,40	Аналитический метод	0,10	—
1201	417531,47	3252454,37	Аналитический метод	0,10	—
1202	417531,73	3252462,68	Аналитический метод	0,10	—
1203	417532,61	3252490,48	Аналитический метод	0,10	—
1204	417533,72	3252526,03	Аналитический метод	0,10	—
1205	417534,08	3252537,46	Аналитический метод	0,10	—
1206	417536,00	3252579,18	Аналитический метод	0,10	—
1207	417537,63	3252614,53	Аналитический метод	0,10	—
1208	417539,80	3252662,29	Аналитический метод	0,10	—
1209	417542,15	3252713,81	Аналитический метод	0,10	—
1210	417549,16	3252868,17	Аналитический метод	0,10	—
1211	417553,69	3252969,52	Аналитический метод	0,10	—
1212	417553,91	3252974,62	Аналитический метод	0,10	—
1213	417554,17	3252980,06	Аналитический метод	0,10	—
1214	417556,91	3253037,60	Аналитический метод	0,10	—
1215	417559,59	3253095,12	Аналитический метод	0,10	—
1216	417567,05	3253245,91	Аналитический метод	0,10	—
1217	417567,05	3253246,02	Аналитический метод	0,10	—
1218	417569,97	3253310,80	Аналитический метод	0,10	—
1219	417571,87	3253349,04	Аналитический метод	0,10	—
1220	417573,55	3253382,80	Аналитический метод	0,10	—
1221	417577,08	3253447,54	Аналитический метод	0,10	—
1222	417577,09	3253449,25	Аналитический метод	0,10	—
1223	417585,65	3253587,50	Аналитический метод	0,10	—
1224	417585,70	3253589,39	Аналитический метод	0,10	—
1225	417585,30	3253617,61	Аналитический метод	0,10	—
1226	417585,14	3253629,15	Аналитический метод	0,10	—
1227	417584,70	3253633,47	Аналитический метод	0,10	—
1228	417581,53	3253650,10	Аналитический метод	0,10	—
1229	417570,30	3253708,98	Аналитический метод	0,10	—
1230	417569,86	3253710,85	Аналитический метод	0,10	—
1231	417565,59	3253726,55	Аналитический метод	0,10	—
1232	417558,27	3253753,45	Аналитический метод	0,10	—
1233	417552,89	3253773,22	Аналитический метод	0,10	—
1234	417549,60	3253785,28	Аналитический метод	0,10	—
1235	417549,45	3253785,80	Аналитический метод	0,10	—
1236	417537,18	3253827,25	Аналитический метод	0,10	—
1237	417526,14	3253864,57	Аналитический метод	0,10	—
1238	417522,99	3253875,23	Аналитический метод	0,10	—
1239	417517,05	3253895,37	Аналитический метод	0,10	—
1240	417511,78	3253913,19	Аналитический метод	0,10	—
1241	417509,01	3253922,58	Аналитический метод	0,10	—
1242	417473,94	3254056,33	Аналитический метод	0,10	—

ОПИСАНИЕ МЕСТОПОЛОЖЕНИЯ ГРАНИЦ

Публичный сервитут для использования земель и земельных участков в целях эксплуатации магистрального нефтепродуктопровода федерального значения "Сооружение - производственно-технологический комплекс-магистральный нефтепродуктопровод "Уфа-Петропавловск""

(наименование объекта, местоположение границ которого описано)

Сведения о местоположении границ объекта

1	2	3	4	5	6
1243	417473,90	3254056,49	Аналитический метод	0,10	—
1244	417455,55	3254124,61	Аналитический метод	0,10	—
1245	417449,89	3254146,35	Аналитический метод	0,10	—
1246	417439,96	3254184,56	Аналитический метод	0,10	—
1247	417430,96	3254219,10	Аналитический метод	0,10	—
1248	417425,50	3254240,07	Аналитический метод	0,10	—
1249	417419,65	3254262,41	Аналитический метод	0,10	—
1250	417416,20	3254275,55	Аналитический метод	0,10	—
1251	417412,01	3254291,55	Аналитический метод	0,10	—
1252	417404,58	3254319,85	Аналитический метод	0,10	—
1253	417404,54	3254320,00	Аналитический метод	0,10	—
1254	417397,36	3254346,72	Аналитический метод	0,10	—
1255	417392,86	3254363,43	Аналитический метод	0,10	—
1256	417389,99	3254374,10	Аналитический метод	0,10	—
1257	417385,24	3254391,77	Аналитический метод	0,10	—
1258	417377,90	3254418,94	Аналитический метод	0,10	—
1259	417374,65	3254430,96	Аналитический метод	0,10	—
1260	417357,31	3254495,04	Аналитический метод	0,10	—
1261	417342,25	3254550,73	Аналитический метод	0,10	—
1262	417316,31	3254648,86	Аналитический метод	0,10	—
1263	417316,26	3254649,06	Аналитический метод	0,10	—
1264	417299,73	3254709,52	Аналитический метод	0,10	—
1265	417291,54	3254739,48	Аналитический метод	0,10	—
1266	417262,24	3254849,43	Аналитический метод	0,10	—
1267	417254,65	3254877,90	Аналитический метод	0,10	—
1268	417248,38	3254901,43	Аналитический метод	0,10	—
1269	417240,93	3254929,35	Аналитический метод	0,10	—
1270	417231,47	3254964,82	Аналитический метод	0,10	—
1271	417222,44	3254998,50	Аналитический метод	0,10	—
1272	417202,72	3255072,03	Аналитический метод	0,10	—
1273	417192,73	3255109,24	Аналитический метод	0,10	—
1274	417189,75	3255120,34	Аналитический метод	0,10	—
1275	417178,70	3255161,51	Аналитический метод	0,10	—
1276	417146,93	3255281,44	Аналитический метод	0,10	—
1277	417116,02	3255398,59	Аналитический метод	0,10	—
1278	417092,27	3255487,89	Аналитический метод	0,10	—
1279	417082,44	3255524,88	Аналитический метод	0,10	—
1280	417069,40	3255573,68	Аналитический метод	0,10	—
1281	417049,00	3255650,06	Аналитический метод	0,10	—
1282	417046,61	3255658,92	Аналитический метод	0,10	—
1283	417044,30	3255667,47	Аналитический метод	0,10	—
1284	417031,64	3255714,34	Аналитический метод	0,10	—
1285	417031,04	3255715,77	Аналитический метод	0,10	—
1286	417017,39	3255770,24	Аналитический метод	0,10	—
1287	416999,62	3255840,79	Аналитический метод	0,10	—
1288	416993,41	3255865,51	Аналитический метод	0,10	—
1289	416990,55	3255876,89	Аналитический метод	0,10	—
1290	416983,76	3255903,94	Аналитический метод	0,10	—
1291	416982,85	3255907,71	Аналитический метод	0,10	—
1292	416981,70	3255912,48	Аналитический метод	0,10	—
1293	416969,35	3255963,54	Аналитический метод	0,10	—
1294	416969,32	3255963,68	Аналитический метод	0,10	—
1295	416951,72	3256034,72	Аналитический метод	0,10	—
1296	416951,67	3256034,90	Аналитический метод	0,10	—
1297	416934,73	3256101,18	Аналитический метод	0,10	—
1298	416934,69	3256101,36	Аналитический метод	0,10	—
1299	416906,05	3256210,00	Аналитический метод	0,10	—

ОПИСАНИЕ МЕСТОПОЛОЖЕНИЯ ГРАНИЦ

Публичный сервитут для использования земель и земельных участков в целях эксплуатации магистрального нефтепродуктопровода федерального значения "Сооружение - производственно-технологический комплекс-магистральный нефтепродуктопровод "Уфа-Петропавловск""

(наименование объекта, местоположение границ которого описано)

Сведения о местоположении границ объекта

1	2	3	4	5	6
1300	416905,98	3256210,24	Аналитический метод	0,10	—
1301	416893,09	3256257,26	Аналитический метод	0,10	—
1302	416887,13	3256279,02	Аналитический метод	0,10	—
1303	416886,45	3256281,48	Аналитический метод	0,10	—
1304	416885,03	3256286,69	Аналитический метод	0,10	—
1305	416884,99	3256286,82	Аналитический метод	0,10	—
1306	416874,55	3256324,29	Аналитический метод	0,10	—
1307	416864,33	3256360,99	Аналитический метод	0,10	—
1308	416854,46	3256398,14	Аналитический метод	0,10	—
1309	416844,99	3256433,84	Аналитический метод	0,10	—
1310	416833,77	3256476,74	Аналитический метод	0,10	—
1311	416828,67	3256496,26	Аналитический метод	0,10	—
1312	416826,33	3256508,10	Аналитический метод	0,10	—
1313	416807,87	3256601,48	Аналитический метод	0,10	—
1314	416797,49	3256738,02	Аналитический метод	0,10	—
1315	416791,28	3256830,75	Аналитический метод	0,10	—
1316	416787,21	3256899,84	Аналитический метод	0,10	—
1317	416784,49	3256948,50	Аналитический метод	0,10	—
1318	416782,53	3256982,57	Аналитический метод	0,10	—
1319	416780,43	3257019,13	Аналитический метод	0,10	—
1320	416780,23	3257022,69	Аналитический метод	0,10	—
1321	416780,01	3257026,52	Аналитический метод	0,10	—
1322	416776,12	3257098,72	Аналитический метод	0,10	—
1323	416771,84	3257196,62	Аналитический метод	0,10	—
1324	416771,17	3257211,95	Аналитический метод	0,10	—
1325	416771,15	3257212,27	Аналитический метод	0,10	—
1326	416770,70	3257220,15	Аналитический метод	0,10	—
1327	416770,53	3257223,19	Аналитический метод	0,10	—
1328	416768,54	3257258,58	Аналитический метод	0,10	—
1329	416763,76	3257343,36	Аналитический метод	0,10	—
1330	416761,85	3257384,50	Аналитический метод	0,10	—
1331	416760,96	3257403,49	Аналитический метод	0,10	—
1332	416760,54	3257412,61	Аналитический метод	0,10	—
1333	416759,82	3257428,12	Аналитический метод	0,10	—
1334	416759,81	3257428,41	Аналитический метод	0,10	—
1335	416755,15	3257509,21	Аналитический метод	0,10	—
1336	416748,44	3257627,94	Аналитический метод	0,10	—
1337	416748,07	3257634,52	Аналитический метод	0,10	—
1338	416747,95	3257636,69	Аналитический метод	0,10	—
1339	416747,88	3257637,89	Аналитический метод	0,10	—
1340	416746,24	3257667,78	Аналитический метод	0,10	—
1341	416743,49	3257717,79	Аналитический метод	0,10	—
1342	416742,70	3257732,21	Аналитический метод	0,10	—
1343	416741,33	3257757,08	Аналитический метод	0,10	—
1344	416740,03	3257780,99	Аналитический метод	0,10	—
1345	416739,31	3257794,05	Аналитический метод	0,10	—
1346	416736,83	3257838,36	Аналитический метод	0,10	—
1347	416734,22	3257885,07	Аналитический метод	0,10	—
1348	416733,43	3257899,30	Аналитический метод	0,10	—
1349	416732,75	3257911,52	Аналитический метод	0,10	—
1350	416731,90	3257925,98	Аналитический метод	0,10	—
1351	416727,53	3258000,11	Аналитический метод	0,10	—
1352	416723,17	3258074,93	Аналитический метод	0,10	—
1353	416720,77	3258115,10	Аналитический метод	0,10	—
1354	416719,31	3258139,51	Аналитический метод	0,10	—
1355	416717,67	3258168,25	Аналитический метод	0,10	—
1356	416715,87	3258199,85	Аналитический метод	0,10	—

ОПИСАНИЕ МЕСТОПОЛОЖЕНИЯ ГРАНИЦ

Публичный сервитут для использования земель и земельных участков в целях эксплуатации магистрального нефтепродуктопровода федерального значения "Сооружение - производственно-технологический комплекс-магистральный нефтепродуктопровод "Уфа-Петропавловск""

(наименование объекта, местоположение границ которого описано)

Сведения о местоположении границ объекта

1	2	3	4	5	6
1357	416715,81	3258200,69	Аналитический метод	0,10	—
1358	416713,71	3258223,68	Аналитический метод	0,10	—
1359	416710,04	3258264,06	Аналитический метод	0,10	—
1360	416709,22	3258273,02	Аналитический метод	0,10	—
1361	416708,88	3258276,81	Аналитический метод	0,10	—
1362	416708,74	3258278,50	Аналитический метод	0,10	—
1363	416708,03	3258287,28	Аналитический метод	0,10	—
1364	416705,10	3258323,56	Аналитический метод	0,10	—
1365	416703,66	3258341,31	Аналитический метод	0,10	—
1366	416698,18	3258407,16	Аналитический метод	0,10	—
1367	416693,04	3258504,95	Аналитический метод	0,10	—
1368	416688,20	3258603,13	Аналитический метод	0,10	—
1369	416688,19	3258603,26	Аналитический метод	0,10	—
1370	416677,17	3258804,56	Аналитический метод	0,10	—
1371	416676,32	3258820,08	Аналитический метод	0,10	—
1372	416674,70	3258849,75	Аналитический метод	0,10	—
1373	416673,87	3258867,64	Аналитический метод	0,10	—
1374	416671,96	3258909,25	Аналитический метод	0,10	—
1375	416671,95	3258909,45	Аналитический метод	0,10	—
1376	416671,93	3258909,95	Аналитический метод	0,10	—
1377	416669,34	3258957,67	Аналитический метод	0,10	—
1378	416667,89	3258984,41	Аналитический метод	0,10	—
1379	416667,81	3258985,81	Аналитический метод	0,10	—
1380	416664,76	3259044,25	Аналитический метод	0,10	—
1381	416664,42	3259051,73	Аналитический метод	0,10	—
1382	416662,56	3259092,48	Аналитический метод	0,10	—
1383	416661,22	3259121,74	Аналитический метод	0,10	—
1384	416660,92	3259128,29	Аналитический метод	0,10	—
1385	416658,16	3259188,87	Аналитический метод	0,10	—
1386	416658,16	3259189,00	Аналитический метод	0,10	—
1387	416653,28	3259284,66	Аналитический метод	0,10	—
1388	416652,96	3259290,87	Аналитический метод	0,10	—
1389	416648,04	3259392,42	Аналитический метод	0,10	—
1390	416645,58	3259441,28	Аналитический метод	0,10	—
1391	416644,56	3259461,60	Аналитический метод	0,10	—
1392	416640,27	3259544,48	Аналитический метод	0,10	—
1393	416636,23	3259617,82	Аналитический метод	0,10	—
1394	416631,29	3259709,55	Аналитический метод	0,10	—
1395	416631,29	3259709,68	Аналитический метод	0,10	—
1396	416627,29	3259777,54	Аналитический метод	0,10	—
1397	416626,95	3259783,16	Аналитический метод	0,10	—
1398	416622,75	3259865,59	Аналитический метод	0,10	—
1399	416620,46	3259907,44	Аналитический метод	0,10	—
1400	416619,14	3259931,70	Аналитический метод	0,10	—
1401	416614,00	3260033,70	Аналитический метод	0,10	—
1402	416613,35	3260046,71	Аналитический метод	0,10	—
1403	416612,80	3260057,88	Аналитический метод	0,10	—
1404	416611,97	3260074,44	Аналитический метод	0,10	—
1405	416610,96	3260094,64	Аналитический метод	0,10	—
1406	416608,59	3260145,36	Аналитический метод	0,10	—
1407	416607,07	3260187,30	Аналитический метод	0,10	—
1408	416605,86	3260220,61	Аналитический метод	0,10	—
1409	416604,99	3260244,48	Аналитический метод	0,10	—
1410	416603,79	3260277,51	Аналитический метод	0,10	—
1411	416601,15	3260347,28	Аналитический метод	0,10	—
1412	416600,29	3260370,51	Аналитический метод	0,10	—
1413	416598,78	3260411,45	Аналитический метод	0,10	—

ОПИСАНИЕ МЕСТОПОЛОЖЕНИЯ ГРАНИЦ

Публичный сервитут для использования земель и земельных участков в целях эксплуатации магистрального нефтепродуктопровода федерального значения "Сооружение - производственно-технологический комплекс-магистральный нефтепродуктопровод "Уфа-Петропавловск""

(наименование объекта, местоположение границ которого описано)

Сведения о местоположении границ объекта

1	2	3	4	5	6
1414	416598,77	3260411,75	Аналитический метод	0,10	—
1415	416596,10	3260466,45	Аналитический метод	0,10	—
1416	416596,06	3260467,21	Аналитический метод	0,10	—
1417	416594,00	3260509,52	Аналитический метод	0,10	—
1418	416588,12	3260627,20	Аналитический метод	0,10	—
1419	416584,62	3260700,85	Аналитический метод	0,10	—
1420	416584,62	3260700,98	Аналитический метод	0,10	—
1421	416583,61	3260720,20	Аналитический метод	0,10	—
1422	416582,76	3260736,39	Аналитический метод	0,10	—
1423	416581,13	3260767,32	Аналитический метод	0,10	—
1424	416581,12	3260767,46	Аналитический метод	0,10	—
1425	416575,74	3260859,91	Аналитический метод	0,10	—
1426	416573,65	3260896,53	Аналитический метод	0,10	—
1427	416571,76	3260929,61	Аналитический метод	0,10	—
1428	416568,49	3260987,03	Аналитический метод	0,10	—
1429	416568,48	3260987,21	Аналитический метод	0,10	—
1430	416563,16	3261070,15	Аналитический метод	0,10	—
1431	416561,47	3261097,83	Аналитический метод	0,10	—
1432	416560,32	3261116,69	Аналитический метод	0,10	—
1433	416558,71	3261143,03	Аналитический метод	0,10	—
1434	416556,30	3261182,62	Аналитический метод	0,10	—
1435	416554,08	3261219,29	Аналитический метод	0,10	—
1436	416552,35	3261248,28	Аналитический метод	0,10	—
1437	416550,07	3261286,66	Аналитический метод	0,10	—
1438	416547,92	3261327,62	Аналитический метод	0,10	—
1439	416546,43	3261356,22	Аналитический метод	0,10	—
1440	416546,41	3261356,46	Аналитический метод	0,10	—
1441	416542,91	3261412,80	Аналитический метод	0,10	—
1442	416542,90	3261413,03	Аналитический метод	0,10	—
1443	416542,77	3261414,82	Аналитический метод	0,10	—
1444	416542,69	3261415,91	Аналитический метод	0,10	—
1445	416541,49	3261438,15	Аналитический метод	0,10	—
1446	416539,97	3261465,99	Аналитический метод	0,10	—
1447	416539,29	3261478,71	Аналитический метод	0,10	—
1448	416538,77	3261488,40	Аналитический метод	0,10	—
1449	416538,18	3261500,87	Аналитический метод	0,10	—
1450	416537,48	3261515,76	Аналитический метод	0,10	—
1451	416536,33	3261540,43	Аналитический метод	0,10	—
1452	416535,41	3261560,24	Аналитический метод	0,10	—
1453	416532,69	3261618,19	Аналитический метод	0,10	—
1454	416527,87	3261713,08	Аналитический метод	0,10	—
1455	416527,86	3261713,28	Аналитический метод	0,10	—
1456	416526,97	3261728,37	Аналитический метод	0,10	—
1457	416521,54	3261820,39	Аналитический метод	0,10	—
1458	416520,45	3261840,25	Аналитический метод	0,10	—
1459	416518,75	3261871,10	Аналитический метод	0,10	—
1460	416516,79	3261906,99	Аналитический метод	0,10	—
1461	416515,64	3261927,96	Аналитический метод	0,10	—
1462	416514,60	3261946,91	Аналитический метод	0,10	—
1463	416512,53	3261984,54	Аналитический метод	0,10	—
1464	416511,65	3262000,71	Аналитический метод	0,10	—
1465	416511,25	3262008,12	Аналитический метод	0,10	—
1466	416509,15	3262052,45	Аналитический метод	0,10	—
1467	416508,92	3262057,29	Аналитический метод	0,10	—
1468	416508,84	3262059,14	Аналитический метод	0,10	—
1469	416508,09	3262074,90	Аналитический метод	0,10	—
1470	416508,08	3262075,10	Аналитический метод	0,10	—

ОПИСАНИЕ МЕСТОПОЛОЖЕНИЯ ГРАНИЦ

Публичный сервитут для использования земель и земельных участков в целях эксплуатации магистрального нефтепродуктопровода федерального значения "Сооружение - производственно-технологический комплекс-магистральный нефтепродуктопровод "Уфа-Петропавловск""

(наименование объекта, местоположение границ которого описано)

Сведения о местоположении границ объекта

1	2	3	4	5	6
1471	416507,85	3262079,27	Аналитический метод	0,10	—
1472	416507,36	3262088,23	Аналитический метод	0,10	—
1473	416504,82	3262135,24	Аналитический метод	0,10	—
1474	416503,74	3262155,07	Аналитический метод	0,10	—
1475	416502,25	3262182,41	Аналитический метод	0,10	—
1476	416501,20	3262201,62	Аналитический метод	0,10	—
1477	416500,47	3262215,16	Аналитический метод	0,10	—
1478	416499,52	3262232,59	Аналитический метод	0,10	—
1479	416498,39	3262252,11	Аналитический метод	0,10	—
1480	416495,52	3262301,72	Аналитический метод	0,10	—
1481	416493,02	3262345,03	Аналитический метод	0,10	—
1482	416492,22	3262358,88	Аналитический метод	0,10	—
1483	416489,12	3262418,11	Аналитический метод	0,10	—
1484	416485,54	3262483,90	Аналитический метод	0,10	—
1485	416477,96	3262618,22	Аналитический метод	0,10	—
1486	416477,48	3262621,90	Аналитический метод	0,10	—
1487	416460,46	3262703,59	Аналитический метод	0,10	—
1488	416453,44	3262777,24	Аналитический метод	0,10	—
1489	416441,00	3262907,65	Аналитический метод	0,10	—
1490	416430,93	3263112,02	Аналитический метод	0,10	—
1491	416429,91	3263132,85	Аналитический метод	0,10	—
1492	416427,55	3263181,03	Аналитический метод	0,10	—
1493	416426,99	3263192,46	Аналитический метод	0,10	—
1494	416426,65	3263199,33	Аналитический метод	0,10	—
1495	416426,56	3263201,19	Аналитический метод	0,10	—
1496	416426,42	3263204,21	Аналитический метод	0,10	—
1497	416424,68	3263240,98	Аналитический метод	0,10	—
1498	416423,33	3263269,35	Аналитический метод	0,10	—
1499	416423,32	3263269,59	Аналитический метод	0,10	—
1500	416418,04	3263362,41	Аналитический метод	0,10	—
1501	416413,14	3263451,41	Аналитический метод	0,10	—
1502	416413,13	3263451,54	Аналитический метод	0,10	—
1503	416409,18	3263517,01	Аналитический метод	0,10	—
1504	416409,20	3263517,90	Аналитический метод	0,10	—
1505	416407,52	3263558,61	Аналитический метод	0,10	—
1506	416404,12	3263641,02	Аналитический метод	0,10	—
1507	416400,08	3263768,25	Аналитический метод	0,10	—
1508	416408,27	3263971,64	Аналитический метод	0,10	—
1509	416419,05	3264083,16	Аналитический метод	0,10	—
1510	416423,91	3264113,27	Аналитический метод	0,10	—
1511	416425,45	3264122,78	Аналитический метод	0,10	—
1512	416434,82	3264180,80	Аналитический метод	0,10	—
1513	416451,18	3264279,38	Аналитический метод	0,10	—
1514	416465,40	3264366,10	Аналитический метод	0,10	—
1515	416475,95	3264429,40	Аналитический метод	0,10	—
1516	416476,17	3264431,03	Аналитический метод	0,10	—
1517	416478,43	3264453,78	Аналитический метод	0,10	—
1518	416478,61	3264455,57	Аналитический метод	0,10	—
1519	416481,49	3264484,61	Аналитический метод	0,10	—
1520	416490,76	3264574,79	Аналитический метод	0,10	—
1521	416496,22	3264627,92	Аналитический метод	0,10	—
1522	416500,98	3264674,16	Аналитический метод	0,10	—
1523	416501,00	3264674,36	Аналитический метод	0,10	—
1524	416503,66	3264702,51	Аналитический метод	0,10	—
1525	416505,55	3264722,55	Аналитический метод	0,10	—
1526	416508,39	3264752,62	Аналитический метод	0,10	—
1527	416510,83	3264778,42	Аналитический метод	0,10	—

ОПИСАНИЕ МЕСТОПОЛОЖЕНИЯ ГРАНИЦ

Публичный сервитут для использования земель и земельных участков в целях эксплуатации магистрального нефтепродуктопровода федерального значения "Сооружение - производственно-технологический комплекс-магистральный нефтепродуктопровод "Уфа-Петропавловск""

(наименование объекта, местоположение границ которого описано)

Сведения о местоположении границ объекта

1	2	3	4	5	6
1528	416512,04	3264791,27	Аналитический метод	0,10	—
1529	416513,69	3264808,76	Аналитический метод	0,10	—
1530	416518,74	3264858,18	Аналитический метод	0,10	—
1531	416521,66	3264886,77	Аналитический метод	0,10	—
1532	416522,99	3264899,73	Аналитический метод	0,10	—
1533	416524,63	3264915,77	Аналитический метод	0,10	—
1534	416542,54	3265080,31	Аналитический метод	0,10	—
1535	416542,56	3265080,51	Аналитический метод	0,10	—
1536	416547,93	3265133,88	Аналитический метод	0,10	—
1537	416564,50	3265302,74	Аналитический метод	0,10	—
1538	416572,32	3265382,45	Аналитический метод	0,10	—
1539	416579,46	3265450,10	Аналитический метод	0,10	—
1540	416586,81	3265521,81	Аналитический метод	0,10	—
1541	416594,78	3265602,06	Аналитический метод	0,10	—
1542	416601,84	3265669,31	Аналитический метод	0,10	—
1543	416625,15	3265898,35	Аналитический метод	0,10	—
1544	416632,15	3265968,06	Аналитический метод	0,10	—
1545	416632,76	3265974,17	Аналитический метод	0,10	—
1546	416639,42	3266036,21	Аналитический метод	0,10	—
1547	416651,45	3266152,42	Аналитический метод	0,10	—
1548	416658,58	3266216,84	Аналитический метод	0,10	—
1549	416664,70	3266271,69	Аналитический метод	0,10	—
1550	416670,58	3266324,27	Аналитический метод	0,10	—
1551	416670,59	3266324,44	Аналитический метод	0,10	—
1552	416681,81	3266431,44	Аналитический метод	0,10	—
1553	416681,83	3266431,64	Аналитический метод	0,10	—
1554	416691,68	3266533,41	Аналитический метод	0,10	—
1555	416692,26	3266539,31	Аналитический метод	0,10	—
1556	416704,00	3266645,85	Аналитический метод	0,10	—
1557	416704,04	3266646,21	Аналитический метод	0,10	—
1558	416704,06	3266646,45	Аналитический метод	0,10	—
1559	416704,12	3266647,14	Аналитический метод	0,10	—
1560	416708,50	3266687,84	Аналитический метод	0,10	—
1561	416711,85	3266718,98	Аналитический метод	0,10	—
1562	416712,27	3266722,92	Аналитический метод	0,10	—
1563	416712,95	3266729,28	Аналитический метод	0,10	—
1564	416714,40	3266742,99	Аналитический метод	0,10	—
1565	416722,01	3266814,91	Аналитический метод	0,10	—
1566	416725,92	3266851,05	Аналитический метод	0,10	—
1567	416726,95	3266860,57	Аналитический метод	0,10	—
1568	416727,72	3266867,77	Аналитический метод	0,10	—
1569	416731,15	3266899,50	Аналитический метод	0,10	—
1570	416740,33	3266985,90	Аналитический метод	0,10	—
1571	416740,34	3266986,02	Аналитический метод	0,10	—
1572	416741,70	3266999,40	Аналитический метод	0,10	—
1573	416741,84	3267000,81	Аналитический метод	0,10	—
1574	416742,45	3267006,78	Аналитический метод	0,10	—
1575	416748,94	3267070,89	Аналитический метод	0,10	—
1576	416755,29	3267131,62	Аналитический метод	0,10	—
1577	416755,50	3267133,60	Аналитический метод	0,10	—
1578	416755,56	3267134,26	Аналитический метод	0,10	—
1579	416757,91	3267156,75	Аналитический метод	0,10	—
1580	416767,35	3267244,31	Аналитический метод	0,10	—
1581	416776,71	3267331,26	Аналитический метод	0,10	—
1582	416780,34	3267365,86	Аналитический метод	0,10	—
1583	416785,97	3267419,69	Аналитический метод	0,10	—
1584	416789,60	3267454,70	Аналитический метод	0,10	—

ОПИСАНИЕ МЕСТОПОЛОЖЕНИЯ ГРАНИЦ

Публичный сервитут для использования земель и земельных участков в целях эксплуатации магистрального нефтепродуктопровода федерального значения "Сооружение - производственно-технологический комплекс-магистральный нефтепродуктопровод "Уфа-Петропавловск""

(наименование объекта, местоположение границ которого описано)

Сведения о местоположении границ объекта

1	2	3	4	5	6
1585	416791,22	3267470,38	Аналитический метод	0,10	—
1586	416795,04	3267507,17	Аналитический метод	0,10	—
1587	416795,05	3267507,31	Аналитический метод	0,10	—
1588	416802,81	3267586,73	Аналитический метод	0,10	—
1589	416802,83	3267586,97	Аналитический метод	0,10	—
1590	416803,66	3267595,37	Аналитический метод	0,10	—
1591	416812,44	3267684,17	Аналитический метод	0,10	—
1592	416812,55	3267685,91	Аналитический метод	0,10	—
1593	416812,56	3267686,11	Аналитический метод	0,10	—
1594	416818,46	3267772,21	Аналитический метод	0,10	—
1595	416818,47	3267772,39	Аналитический метод	0,10	—
1596	416822,17	3267832,63	Аналитический метод	0,10	—
1597	416822,51	3267838,31	Аналитический метод	0,10	—
1598	416822,64	3267840,31	Аналитический метод	0,10	—
1599	416823,85	3267859,97	Аналитический метод	0,10	—
1600	416828,44	3267926,23	Аналитический метод	0,10	—
1601	416829,80	3267945,79	Аналитический метод	0,10	—
1602	416832,03	3267969,11	Аналитический метод	0,10	—
1603	416833,99	3267989,48	Аналитический метод	0,10	—
1604	416841,94	3268072,25	Аналитический метод	0,10	—
1605	416849,33	3268149,20	Аналитический метод	0,10	—
1606	416858,13	3268230,41	Аналитический метод	0,10	—
1607	416858,15	3268230,56	Аналитический метод	0,10	—
1608	416860,78	3268256,30	Аналитический метод	0,10	—
1609	416861,73	3268265,57	Аналитический метод	0,10	—
1610	416863,10	3268278,91	Аналитический метод	0,10	—
1611	416866,46	3268311,70	Аналитический метод	0,10	—
1612	416875,96	3268395,28	Аналитический метод	0,10	—
1613	416875,98	3268395,44	Аналитический метод	0,10	—
1614	416877,90	3268413,37	Аналитический метод	0,10	—
1615	416880,97	3268441,99	Аналитический метод	0,10	—
1616	416886,03	3268489,14	Аналитический метод	0,10	—
1617	416888,54	3268512,50	Аналитический метод	0,10	—
1618	416892,53	3268549,98	Аналитический метод	0,10	—
1619	416895,07	3268573,87	Аналитический метод	0,10	—
1620	416896,67	3268588,85	Аналитический метод	0,10	—
1621	416899,98	3268619,94	Аналитический метод	0,10	—
1622	416900,02	3268620,17	Аналитический метод	0,10	—
1623	416900,27	3268621,97	Аналитический метод	0,10	—
1624	416909,29	3268710,36	Аналитический метод	0,10	—
1625	416911,31	3268730,02	Аналитический метод	0,10	—
1626	416912,05	3268737,20	Аналитический метод	0,10	—
1627	416913,15	3268747,94	Аналитический метод	0,10	—
1628	416918,36	3268798,51	Аналитический метод	0,10	—
1629	416925,32	3268868,09	Аналитический метод	0,10	—
1630	416927,27	3268887,63	Аналитический метод	0,10	—
1631	416933,39	3268943,68	Аналитический метод	0,10	—
1632	416940,45	3269008,23	Аналитический метод	0,10	—
1633	416941,15	3269014,53	Аналитический метод	0,10	—
1634	416948,35	3269079,76	Аналитический метод	0,10	—
1635	416952,70	3269119,21	Аналитический метод	0,10	—
1636	416953,89	3269129,97	Аналитический метод	0,10	—
1637	416963,79	3269208,22	Аналитический метод	0,10	—
1638	416964,90	3269217,02	Аналитический метод	0,10	—
1639	416968,12	3269242,09	Аналитический метод	0,10	—
1640	416976,34	3269306,15	Аналитический метод	0,10	—
1641	416976,42	3269311,74	Аналитический метод	0,10	—

ОПИСАНИЕ МЕСТОПОЛОЖЕНИЯ ГРАНИЦ

Публичный сервитут для использования земель и земельных участков в целях эксплуатации магистрального нефтепродуктопровода федерального значения "Сооружение - производственно-технологический комплекс-магистральный нефтепродуктопровод "Уфа-Петропавловск""

(наименование объекта, местоположение границ которого описано)

Сведения о местоположении границ объекта

1	2	3	4	5	6
1642	416966,79	3269410,93	Аналитический метод	0,10	—
1643	416960,67	3269475,10	Аналитический метод	0,10	—
1644	416957,29	3269510,58	Аналитический метод	0,10	—
1645	416953,42	3269550,83	Аналитический метод	0,10	—
1646	416952,33	3269562,22	Аналитический метод	0,10	—
1647	416951,09	3269575,12	Аналитический метод	0,10	—
1648	416947,75	3269609,84	Аналитический метод	0,10	—
1649	416939,19	3269699,78	Аналитический метод	0,10	—
1650	416929,73	3269798,19	Аналитический метод	0,10	—
1651	416912,22	3269980,49	Аналитический метод	0,10	—
1652	416907,81	3270027,27	Аналитический метод	0,10	—
1653	416907,70	3270028,48	Аналитический метод	0,10	—
1654	416903,78	3270070,13	Аналитический метод	0,10	—
1655	416900,96	3270103,18	Аналитический метод	0,10	—
1656	416900,13	3270112,92	Аналитический метод	0,10	—
1657	416898,11	3270136,66	Аналитический метод	0,10	—
1658	416890,13	3270237,49	Аналитический метод	0,10	—
1659	416878,44	3270422,54	Аналитический метод	0,10	—
1660	416877,31	3270452,15	Аналитический метод	0,10	—
1661	416876,10	3270483,88	Аналитический метод	0,10	—
1662	416874,82	3270517,77	Аналитический метод	0,10	—
1663	416873,85	3270543,35	Аналитический метод	0,10	—
1664	416873,78	3270545,17	Аналитический метод	0,10	—
1665	416873,02	3270608,04	Аналитический метод	0,10	—
1666	416872,31	3270666,79	Аналитический метод	0,10	—
1667	416872,25	3270668,17	Аналитический метод	0,10	—
1668	416864,30	3270786,20	Аналитический метод	0,10	—
1669	416860,66	3270841,98	Аналитический метод	0,10	—
1670	416856,50	3270905,76	Аналитический метод	0,10	—
1671	416856,48	3270906,04	Аналитический метод	0,10	—
1672	416848,66	3271008,25	Аналитический метод	0,10	—
1673	416848,65	3271008,35	Аналитический метод	0,10	—
1674	416840,78	3271106,36	Аналитический метод	0,10	—
1675	416840,21	3271114,71	Аналитический метод	0,10	—
1676	416838,81	3271135,05	Аналитический метод	0,10	—
1677	416834,97	3271191,15	Аналитический метод	0,10	—
1678	416834,03	3271204,81	Аналитический метод	0,10	—
1679	416834,00	3271205,23	Аналитический метод	0,10	—
1680	416825,69	3271302,53	Аналитический метод	0,10	—
1681	416825,05	3271311,33	Аналитический метод	0,10	—
1682	416821,66	3271357,37	Аналитический метод	0,10	—
1683	416819,63	3271385,05	Аналитический метод	0,10	—
1684	416818,50	3271400,40	Аналитический метод	0,10	—
1685	416814,28	3271458,38	Аналитический метод	0,10	—
1686	416812,18	3271487,28	Аналитический метод	0,10	—
1687	416811,28	3271499,56	Аналитический метод	0,10	—
1688	416811,25	3271500,01	Аналитический метод	0,10	—
1689	416808,19	3271533,60	Аналитический метод	0,10	—
1690	416804,55	3271573,57	Аналитический метод	0,10	—
1691	416801,76	3271603,96	Аналитический метод	0,10	—
1692	416797,92	3271645,81	Аналитический метод	0,10	—
1693	416795,81	3271668,72	Аналитический метод	0,10	—
1694	416793,53	3271693,59	Аналитический метод	0,10	—
1695	416793,50	3271693,87	Аналитический метод	0,10	—
1696	416789,82	3271729,53	Аналитический метод	0,10	—
1697	416783,76	3271788,23	Аналитический метод	0,10	—
1698	416774,22	3271883,48	Аналитический метод	0,10	—

ОПИСАНИЕ МЕСТОПОЛОЖЕНИЯ ГРАНИЦ

Публичный сервитут для использования земель и земельных участков в целях эксплуатации магистрального нефтепродуктопровода федерального значения "Сооружение - производственно-технологический комплекс-магистральный нефтепродуктопровод "Уфа-Петропавловск""

(наименование объекта, местоположение границ которого описано)

Сведения о местоположении границ объекта

1	2	3	4	5	6
1699	416764,98	3271973,34	Аналитический метод	0,10	—
1700	416764,97	3271973,46	Аналитический метод	0,10	—
1701	416757,16	3272046,11	Аналитический метод	0,10	—
1702	416755,39	3272064,63	Аналитический метод	0,10	—
1703	416754,38	3272075,30	Аналитический метод	0,10	—
1704	416752,24	3272097,59	Аналитический метод	0,10	—
1705	416748,01	3272141,83	Аналитический метод	0,10	—
1706	416741,17	3272221,00	Аналитический метод	0,10	—
1707	416740,68	3272226,73	Аналитический метод	0,10	—
1708	416740,62	3272227,39	Аналитический метод	0,10	—
1709	416739,74	3272237,57	Аналитический метод	0,10	—
1710	416739,71	3272237,85	Аналитический метод	0,10	—
1711	416730,32	3272333,50	Аналитический метод	0,10	—
1712	416728,14	3272358,77	Аналитический метод	0,10	—
1713	416725,07	3272394,28	Аналитический метод	0,10	—
1714	416722,05	3272429,24	Аналитический метод	0,10	—
1715	416722,01	3272429,58	Аналитический метод	0,10	—
1716	416717,35	3272475,95	Аналитический метод	0,10	—
1717	416715,92	3272490,18	Аналитический метод	0,10	—
1718	416712,51	3272524,10	Аналитический метод	0,10	—
1719	416712,45	3272524,70	Аналитический метод	0,10	—
1720	416712,44	3272524,83	Аналитический метод	0,10	—
1721	416712,42	3272525,04	Аналитический метод	0,10	—
1722	416710,28	3272553,75	Аналитический метод	0,10	—
1723	416708,52	3272577,25	Аналитический метод	0,10	—
1724	416705,76	3272614,19	Аналитический метод	0,10	—
1725	416700,98	3272678,08	Аналитический метод	0,10	—
1726	416700,03	3272690,85	Аналитический метод	0,10	—
1727	416699,09	3272703,42	Аналитический метод	0,10	—
1728	416699,08	3272703,52	Аналитический метод	0,10	—
1729	416691,97	3272794,30	Аналитический метод	0,10	—
1730	416688,50	3272842,45	Аналитический метод	0,10	—
1731	416685,51	3272883,82	Аналитический метод	0,10	—
1732	416677,78	3272986,60	Аналитический метод	0,10	—
1733	416674,01	3273041,29	Аналитический метод	0,10	—
1734	416673,95	3273042,12	Аналитический метод	0,10	—
1735	416673,90	3273042,81	Аналитический метод	0,10	—
1736	416671,38	3273079,48	Аналитический метод	0,10	—
1737	416671,37	3273079,67	Аналитический метод	0,10	—
1738	416664,25	3273172,68	Аналитический метод	0,10	—
1739	416662,06	3273203,21	Аналитический метод	0,10	—
1740	416657,56	3273265,70	Аналитический метод	0,10	—
1741	416657,55	3273265,82	Аналитический метод	0,10	—
1742	416653,36	3273320,41	Аналитический метод	0,10	—
1743	416653,08	3273324,07	Аналитический метод	0,10	—
1744	416652,79	3273327,85	Аналитический метод	0,10	—
1745	416650,41	3273358,79	Аналитический метод	0,10	—
1746	416644,08	3273449,43	Аналитический метод	0,10	—
1747	416643,88	3273452,22	Аналитический метод	0,10	—
1748	416643,80	3273453,27	Аналитический метод	0,10	—
1749	416640,56	3273498,88	Аналитический метод	0,10	—
1750	416636,06	3273562,24	Аналитический метод	0,10	—
1751	416628,24	3273674,28	Аналитический метод	0,10	—
1752	416625,87	3273707,08	Аналитический метод	0,10	—
1753	416619,59	3273794,40	Аналитический метод	0,10	—
1754	416617,67	3273820,97	Аналитический метод	0,10	—
1755	416616,36	3273839,17	Аналитический метод	0,10	—

ОПИСАНИЕ МЕСТОПОЛОЖЕНИЯ ГРАНИЦ

Публичный сервитут для использования земель и земельных участков в целях эксплуатации магистрального нефтепродуктопровода федерального значения "Сооружение - производственно-технологический комплекс-магистральный нефтепродуктопровод "Уфа-Петропавловск""

(наименование объекта, местоположение границ которого описано)

Сведения о местоположении границ объекта

1	2	3	4	5	6
1756	416616,34	3273839,31	Аналитический метод	0,10	—
1757	416614,61	3273861,50	Аналитический метод	0,10	—
1758	416612,56	3273887,65	Аналитический метод	0,10	—
1759	416608,56	3273938,75	Аналитический метод	0,10	—
1760	416603,65	3274001,45	Аналитический метод	0,10	—
1761	416596,69	3274096,53	Аналитический метод	0,10	—
1762	416592,91	3274147,66	Аналитический метод	0,10	—
1763	416591,57	3274165,81	Аналитический метод	0,10	—
1764	416589,44	3274194,72	Аналитический метод	0,10	—
1765	416582,52	3274290,90	Аналитический метод	0,10	—
1766	416575,40	3274386,44	Аналитический метод	0,10	—
1767	416573,10	3274418,06	Аналитический метод	0,10	—
1768	416571,94	3274433,91	Аналитический метод	0,10	—
1769	416569,71	3274464,57	Аналитический метод	0,10	—
1770	416562,68	3274560,91	Аналитический метод	0,10	—
1771	416555,89	3274657,98	Аналитический метод	0,10	—
1772	416555,88	3274658,31	Аналитический метод	0,10	—
1773	416552,66	3274703,80	Аналитический метод	0,10	—
1774	416549,11	3274753,93	Аналитический метод	0,10	—
1775	416549,10	3274754,04	Аналитический метод	0,10	—
1776	416546,86	3274783,77	Аналитический метод	0,10	—
1777	416543,77	3274824,93	Аналитический метод	0,10	—
1778	416542,52	3274841,67	Аналитический метод	0,10	—
1779	416541,74	3274852,03	Аналитический метод	0,10	—
1780	416535,59	3274938,34	Аналитический метод	0,10	—
1781	416534,56	3274953,48	Аналитический метод	0,10	—
1782	416533,33	3274971,62	Аналитический метод	0,10	—
1783	416533,31	3274971,92	Аналитический метод	0,10	—
1784	416525,71	3275066,72	Аналитический метод	0,10	—
1785	416525,60	3275068,08	Аналитический метод	0,10	—
1786	416518,15	3275162,21	Аналитический метод	0,10	—
1787	416510,37	3275259,01	Аналитический метод	0,10	—
1788	416502,91	3275355,41	Аналитический метод	0,10	—
1789	416497,05	3275429,13	Аналитический метод	0,10	—
1790	416495,75	3275445,27	Аналитический метод	0,10	—
1791	416493,30	3275475,80	Аналитический метод	0,10	—
1792	416493,30	3275475,99	Аналитический метод	0,10	—
1793	416490,42	3275570,45	Аналитический метод	0,10	—
1794	416487,22	3275666,04	Аналитический метод	0,10	—
1795	416484,12	3275765,04	Аналитический метод	0,10	—
1796	416481,04	3275859,87	Аналитический метод	0,10	—
1797	416478,08	3275952,81	Аналитический метод	0,10	—
1798	416477,92	3275954,90	Аналитический метод	0,10	—
1799	416474,92	3275980,85	Аналитический метод	0,10	—
1800	416470,86	3276016,01	Аналитический метод	0,10	—
1801	416452,09	3276178,39	Аналитический метод	0,10	—
1802	416448,01	3276256,65	Аналитический метод	0,10	—
1803	416447,13	3276276,99	Аналитический метод	0,10	—
1804	416446,56	3276290,19	Аналитический метод	0,10	—
1805	416445,55	3276313,48	Аналитический метод	0,10	—
1806	416445,00	3276328,54	Аналитический метод	0,10	—
1807	416444,49	3276342,52	Аналитический метод	0,10	—
1808	416443,66	3276365,13	Аналитический метод	0,10	—
1809	416441,96	3276411,68	Аналитический метод	0,10	—
1810	416439,64	3276472,36	Аналитический метод	0,10	—
1811	416438,63	3276498,84	Аналитический метод	0,10	—
1812	416438,53	3276501,55	Аналитический метод	0,10	—

ОПИСАНИЕ МЕСТОПОЛОЖЕНИЯ ГРАНИЦ

Публичный сервитут для использования земель и земельных участков в целях эксплуатации магистрального нефтепродуктопровода федерального значения "Сооружение - производственно-технологический комплекс-магистральный нефтепродуктопровод "Уфа-Петропавловск""

(наименование объекта, местоположение границ которого описано)

Сведения о местоположении границ объекта

1	2	3	4	5	6
1813	416438,34	3276506,57	Аналитический метод	0,10	—
1814	416434,80	3276605,91	Аналитический метод	0,10	—
1815	416433,35	3276643,18	Аналитический метод	0,10	—
1816	416430,94	3276705,12	Аналитический метод	0,10	—
1817	416428,15	3276791,64	Аналитический метод	0,10	—
1818	416428,14	3276791,83	Аналитический метод	0,10	—
1819	416425,39	3276860,26	Аналитический метод	0,10	—
1820	416422,93	3276956,67	Аналитический метод	0,10	—
1821	416420,19	3277055,35	Аналитический метод	0,10	—
1822	416418,56	3277112,88	Аналитический метод	0,10	—
1823	416417,45	3277151,86	Аналитический метод	0,10	—
1824	416417,41	3277153,43	Аналитический метод	0,10	—
1825	416416,80	3277177,04	Аналитический метод	0,10	—
1826	416414,93	3277250,34	Аналитический метод	0,10	—
1827	416413,24	3277310,77	Аналитический метод	0,10	—
1828	416412,77	3277327,58	Аналитический метод	0,10	—
1829	416412,75	3277328,23	Аналитический метод	0,10	—
1830	416412,73	3277328,55	Аналитический метод	0,10	—
1831	416408,70	3277424,49	Аналитический метод	0,10	—
1832	416408,69	3277424,63	Аналитический метод	0,10	—
1833	416403,95	3277523,59	Аналитический метод	0,10	—
1834	416403,24	3277540,27	Аналитический метод	0,10	—
1835	416399,66	3277623,60	Аналитический метод	0,10	—
1836	416397,59	3277674,20	Аналитический метод	0,10	—
1837	416395,70	3277720,50	Аналитический метод	0,10	—
1838	416395,69	3277720,60	Аналитический метод	0,10	—
1839	416392,07	3277800,84	Аналитический метод	0,10	—
1840	416391,24	3277819,36	Аналитический метод	0,10	—
1841	416390,46	3277837,81	Аналитический метод	0,10	—
1842	416390,43	3277838,50	Аналитический метод	0,10	—
1843	416387,03	3277918,82	Аналитический метод	0,10	—
1844	416384,33	3277980,69	Аналитический метод	0,10	—
1845	416383,67	3277995,65	Аналитический метод	0,10	—
1846	416382,88	3278013,68	Аналитический метод	0,10	—
1847	416376,98	3278169,57	Аналитический метод	0,10	—
1848	416372,28	3278293,64	Аналитический метод	0,10	—
1849	416369,54	3278392,52	Аналитический метод	0,10	—
1850	416367,06	3278488,22	Аналитический метод	0,10	—
1851	416366,05	3278523,53	Аналитический метод	0,10	—
1852	416365,57	3278540,07	Аналитический метод	0,10	—
1853	416365,13	3278555,58	Аналитический метод	0,10	—
1854	416364,38	3278581,69	Аналитический метод	0,10	—
1855	416363,23	3278624,67	Аналитический метод	0,10	—
1856	416361,80	3278678,21	Аналитический метод	0,10	—
1857	416360,25	3278736,33	Аналитический метод	0,10	—
1858	416359,20	3278775,81	Аналитический метод	0,10	—
1859	416356,52	3278870,35	Аналитический метод	0,10	—
1860	416356,47	3278871,90	Аналитический метод	0,10	—
1861	416355,79	3278893,34	Аналитический метод	0,10	—
1862	416353,50	3278966,10	Аналитический метод	0,10	—
1863	416351,20	3279044,18	Аналитический метод	0,10	—
1864	416350,72	3279060,69	Аналитический метод	0,10	—
1865	416348,60	3279127,56	Аналитический метод	0,10	—
1866	416348,22	3279143,25	Аналитический метод	0,10	—
1867	416347,30	3279181,42	Аналитический метод	0,10	—
1868	416346,79	3279202,41	Аналитический метод	0,10	—
1869	416346,40	3279218,46	Аналитический метод	0,10	—

ОПИСАНИЕ МЕСТОПОЛОЖЕНИЯ ГРАНИЦ

Публичный сервитут для использования земель и земельных участков в целях эксплуатации магистрального нефтепродуктопровода федерального значения "Сооружение - производственно-технологический комплекс-магистральный нефтепродуктопровод "Уфа-Петропавловск""

(наименование объекта, местоположение границ которого описано)

Сведения о местоположении границ объекта

1	2	3	4	5	6
1870	416344,80	3279295,16	Аналитический метод	0,10	—
1871	416344,79	3279295,74	Аналитический метод	0,10	—
1872	416343,56	3279323,49	Аналитический метод	0,10	—
1873	416343,52	3279324,51	Аналитический метод	0,10	—
1874	416343,44	3279326,13	Аналитический метод	0,10	—
1875	416341,04	3279380,32	Аналитический метод	0,10	—
1876	416340,44	3279393,67	Аналитический метод	0,10	—
1877	416339,07	3279424,09	Аналитический метод	0,10	—
1878	416336,36	3279507,44	Аналитический метод	0,10	—
1879	416333,99	3279582,89	Аналитический метод	0,10	—
1880	416333,74	3279590,75	Аналитический метод	0,10	—
1881	416333,73	3279590,85	Аналитический метод	0,10	—
1882	416333,11	3279608,20	Аналитический метод	0,10	—
1883	416332,17	3279634,24	Аналитический метод	0,10	—
1884	416332,16	3279634,56	Аналитический метод	0,10	—
1885	416331,26	3279652,89	Аналитический метод	0,10	—
1886	416330,32	3279671,94	Аналитический метод	0,10	—
1887	416327,41	3279731,20	Аналитический метод	0,10	—
1888	416323,06	3279817,38	Аналитический метод	0,10	—
1889	416319,58	3279933,43	Аналитический метод	0,10	—
1890	416318,20	3279979,55	Аналитический метод	0,10	—
1891	416317,38	3280006,88	Аналитический метод	0,10	—
1892	416315,97	3280054,27	Аналитический метод	0,10	—
1893	416314,54	3280096,85	Аналитический метод	0,10	—
1894	416314,51	3280097,94	Аналитический метод	0,10	—
1895	416314,46	3280099,24	Аналитический метод	0,10	—
1896	416313,07	3280141,09	Аналитический метод	0,10	—
1897	416310,89	3280227,27	Аналитический метод	0,10	—
1898	416310,55	3280230,83	Аналитический метод	0,10	—
1899	416308,81	3280241,00	Аналитический метод	0,10	—
1900	416308,03	3280245,62	Аналитический метод	0,10	—
1901	416304,08	3280268,81	Аналитический метод	0,10	—
1902	416297,53	3280307,32	Аналитический метод	0,10	—
1903	416297,48	3280307,59	Аналитический метод	0,10	—
1904	416297,32	3280308,48	Аналитический метод	0,10	—
1905	416296,98	3280344,97	Аналитический метод	0,10	—
1906	416296,48	3280398,02	Аналитический метод	0,10	—
1907	416296,46	3280400,70	Аналитический метод	0,10	—
1908	416296,75	3280402,71	Аналитический метод	0,10	—
1909	416298,23	3280412,77	Аналитический метод	0,10	—
1910	416310,22	3280494,02	Аналитический метод	0,10	—
1911	416312,05	3280506,39	Аналитический метод	0,10	—
1912	416322,39	3280575,37	Аналитический метод	0,10	—
1913	416328,15	3280613,81	Аналитический метод	0,10	—
1914	416345,04	3280722,53	Аналитический метод	0,10	—
1915	416345,07	3280722,69	Аналитический метод	0,10	—
1916	416361,07	3280830,25	Аналитический метод	0,10	—
1917	416361,13	3280830,67	Аналитический метод	0,10	—
1918	416367,91	3280882,26	Аналитический метод	0,10	—
1919	416371,78	3280911,71	Аналитический метод	0,10	—
1920	416372,68	3280918,62	Аналитический метод	0,10	—
1921	416374,92	3280935,67	Аналитический метод	0,10	—
1922	416376,52	3280947,47	Аналитический метод	0,10	—
1923	416380,08	3280973,76	Аналитический метод	0,10	—
1924	416385,94	3281017,20	Аналитический метод	0,10	—
1925	416389,37	3281042,59	Аналитический метод	0,10	—
1926	416395,01	3281082,70	Аналитический метод	0,10	—

ОПИСАНИЕ МЕСТОПОЛОЖЕНИЯ ГРАНИЦ

Публичный сервитут для использования земель и земельных участков в целях эксплуатации магистрального нефтепродуктопровода федерального значения "Сооружение - производственно-технологический комплекс-магистральный нефтепродуктопровод "Уфа-Петропавловск""

(наименование объекта, местоположение границ которого описано)

Сведения о местоположении границ объекта

1	2	3	4	5	6
1927	416397,49	3281100,33	Аналитический метод	0,10	—
1928	416404,61	3281150,92	Аналитический метод	0,10	—
1929	416404,64	3281151,19	Аналитический метод	0,10	—
1930	416434,12	3281378,06	Аналитический метод	0,10	—
1931	416434,19	3281378,63	Аналитический метод	0,10	—
1932	416434,43	3281380,90	Аналитический метод	0,10	—
1933	416446,90	3281472,70	Аналитический метод	0,10	—
1934	416446,92	3281472,83	Аналитический метод	0,10	—
1935	416452,30	3281514,11	Аналитический метод	0,10	—
1936	416455,44	3281538,17	Аналитический метод	0,10	—
1937	416456,70	3281547,82	Аналитический метод	0,10	—
1938	416459,20	3281566,91	Аналитический метод	0,10	—
1939	416472,18	3281657,02	Аналитический метод	0,10	—
1940	416472,21	3281657,25	Аналитический метод	0,10	—
1941	416474,33	3281673,04	Аналитический метод	0,10	—
1942	416475,46	3281681,37	Аналитический метод	0,10	—
1943	416480,10	3281715,73	Аналитический метод	0,10	—
1944	416486,79	3281765,32	Аналитический метод	0,10	—
1945	416497,20	3281842,78	Аналитический метод	0,10	—
1946	416502,51	3281882,27	Аналитический метод	0,10	—
1947	416504,51	3281897,13	Аналитический метод	0,10	—
1948	416506,73	3281913,67	Аналитический метод	0,10	—
1949	416507,87	3281922,21	Аналитический метод	0,10	—
1950	416510,98	3281945,66	Аналитический метод	0,10	—
1951	416519,12	3282006,79	Аналитический метод	0,10	—
1952	416520,47	3282016,97	Аналитический метод	0,10	—
1953	416534,51	3282113,25	Аналитический метод	0,10	—
1954	416534,55	3282113,55	Аналитический метод	0,10	—
1955	416544,08	3282184,96	Аналитический метод	0,10	—
1956	416550,25	3282231,21	Аналитический метод	0,10	—
1957	416561,54	3282314,99	Аналитический метод	0,10	—
1958	416579,58	3282448,85	Аналитический метод	0,10	—
1959	416579,71	3282449,72	Аналитический метод	0,10	—
1960	416579,73	3282449,82	Аналитический метод	0,10	—
1961	416581,78	3282463,82	Аналитический метод	0,10	—
1962	416584,97	3282485,56	Аналитический метод	0,10	—
1963	416589,03	3282513,33	Аналитический метод	0,10	—
1964	416590,59	3282523,96	Аналитический метод	0,10	—
1965	416590,62	3282524,18	Аналитический метод	0,10	—
1966	416604,55	3282625,62	Аналитический метод	0,10	—
1967	416606,96	3282642,35	Аналитический метод	0,10	—
1968	416607,59	3282646,72	Аналитический метод	0,10	—
1969	416609,58	3282660,59	Аналитический метод	0,10	—
1970	416619,94	3282732,58	Аналитический метод	0,10	—
1971	416619,97	3282732,83	Аналитический метод	0,10	—
1972	416634,35	3282840,63	Аналитический метод	0,10	—
1973	416649,64	3282945,61	Аналитический метод	0,10	—
1974	416659,04	3283011,77	Аналитический метод	0,10	—
1975	416659,06	3283011,91	Аналитический метод	0,10	—
1976	416667,69	3283075,22	Аналитический метод	0,10	—
1977	416673,04	3283115,18	Аналитический метод	0,10	—
1978	416677,40	3283147,78	Аналитический метод	0,10	—
1979	416681,96	3283182,05	Аналитический метод	0,10	—
1980	416686,50	3283216,12	Аналитический метод	0,10	—
1981	416691,88	3283255,97	Аналитический метод	0,10	—
1982	416698,17	3283302,63	Аналитический метод	0,10	—
1983	416710,10	3283390,09	Аналитический метод	0,10	—

ОПИСАНИЕ МЕСТОПОЛОЖЕНИЯ ГРАНИЦ

Публичный сервитут для использования земель и земельных участков в целях эксплуатации магистрального нефтепродуктопровода федерального значения "Сооружение - производственно-технологический комплекс-магистральный нефтепродуктопровод "Уфа-Петропавловск""

(наименование объекта, местоположение границ которого описано)

Сведения о местоположении границ объекта

1	2	3	4	5	6
1984	416722,56	3283482,62	Аналитический метод	0,10	—
1985	416726,03	3283508,55	Аналитический метод	0,10	—
1986	416734,92	3283575,09	Аналитический метод	0,10	—
1987	416735,77	3283581,39	Аналитический метод	0,10	—
1988	416735,98	3283582,96	Аналитический метод	0,10	—
1989	416736,01	3283583,22	Аналитический метод	0,10	—
1990	416749,98	3283695,86	Аналитический метод	0,10	—
1991	416757,43	3283757,29	Аналитический метод	0,10	—
1992	416763,69	3283808,87	Аналитический метод	0,10	—
1993	416777,66	3283918,83	Аналитический метод	0,10	—
1994	416777,68	3283918,99	Аналитический метод	0,10	—
1995	416790,75	3284027,76	Аналитический метод	0,10	—
1996	416803,69	3284117,33	Аналитический метод	0,10	—
1997	416805,43	3284129,33	Аналитический метод	0,10	—
1998	416819,60	3284222,45	Аналитический метод	0,10	—
1999	416886,79	3284280,86	Аналитический метод	0,10	—
2000	416926,77	3284307,70	Аналитический метод	0,10	—
2001	416945,18	3284320,05	Аналитический метод	0,10	—
2002	416953,86	3284325,87	Аналитический метод	0,10	—
2003	416962,17	3284331,37	Аналитический метод	0,10	—
2004	416969,49	3284336,22	Аналитический метод	0,10	—
2005	416977,07	3284341,22	Аналитический метод	0,10	—
2006	416985,00	3284346,46	Аналитический метод	0,10	—
2007	416996,00	3284353,74	Аналитический метод	0,10	—
2008	417000,27	3284356,57	Аналитический метод	0,10	—
2009	417007,65	3284361,45	Аналитический метод	0,10	—
2010	417016,19	3284367,10	Аналитический метод	0,10	—
2011	417017,13	3284367,76	Аналитический метод	0,10	—
2012	417030,38	3284377,43	Аналитический метод	0,10	—
2013	417031,71	3284378,47	Аналитический метод	0,10	—
2014	417040,15	3284392,76	Аналитический метод	0,10	—
2015	417064,99	3284519,04	Аналитический метод	0,10	—
2016	417188,93	3284579,92	Аналитический метод	0,10	—
2017	417193,97	3284583,20	Аналитический метод	0,10	—
2018	417199,47	3284589,71	Аналитический метод	0,10	—
2019	417200,85	3284592,08	Аналитический метод	0,10	—
2020	417234,61	3284608,71	Аналитический метод	0,10	—
2021	417286,66	3284578,92	Аналитический метод	0,10	—
2022	417299,05	3284575,62	Аналитический метод	0,10	—
2023	417314,35	3284580,86	Аналитический метод	0,10	—
2024	417413,51	3284657,82	Аналитический метод	0,10	—
2025	417414,25	3284658,42	Аналитический метод	0,10	—
2026	417416,94	3284661,04	Аналитический метод	0,10	—
2027	417438,51	3284685,54	Аналитический метод	0,10	—
2028	417443,37	3284691,06	Аналитический метод	0,10	—
2029	417488,71	3284742,58	Аналитический метод	0,10	—
2030	417491,75	3284746,87	Аналитический метод	0,10	—
2031	417545,63	3284843,08	Аналитический метод	0,10	—
2032	417552,43	3284855,22	Аналитический метод	0,10	—
2033	417599,39	3284939,06	Аналитический метод	0,10	—
2034	417600,08	3284940,38	Аналитический метод	0,10	—
2035	417601,08	3284942,46	Аналитический метод	0,10	—
2036	417643,00	3285029,06	Аналитический метод	0,10	—
2037	417643,06	3285029,18	Аналитический метод	0,10	—
2038	417649,39	3285042,44	Аналитический метод	0,10	—
2039	417675,97	3285098,13	Аналитический метод	0,10	—
2040	417682,04	3285110,87	Аналитический метод	0,10	—

ОПИСАНИЕ МЕСТОПОЛОЖЕНИЯ ГРАНИЦ

Публичный сервитут для использования земель и земельных участков в целях эксплуатации магистрального нефтепродуктопровода федерального значения "Сооружение - производственно-технологический комплекс-магистральный нефтепродуктопровод "Уфа-Петропавловск""

(наименование объекта, местоположение границ которого описано)

Сведения о местоположении границ объекта

1	2	3	4	5	6
2041	417698,09	3285144,28	Аналитический метод	0,10	—
2042	417698,16	3285144,43	Аналитический метод	0,10	—
2043	417699,08	3285146,37	Аналитический метод	0,10	—
2044	417701,04	3285150,05	Аналитический метод	0,10	—
2045	417701,66	3285151,20	Аналитический метод	0,10	—
2046	417713,24	3285172,84	Аналитический метод	0,10	—
2047	417744,86	3285231,93	Аналитический метод	0,10	—
2048	417744,96	3285232,11	Аналитический метод	0,10	—
2049	417775,52	3285290,40	Аналитический метод	0,10	—
2050	417816,34	3285369,03	Аналитический метод	0,10	—
2051	417821,69	3285379,15	Аналитический метод	0,10	—
2052	417841,87	3285417,36	Аналитический метод	0,10	—
2053	417843,90	3285421,21	Аналитический метод	0,10	—
2054	417844,21	3285421,78	Аналитический метод	0,10	—
2055	417844,69	3285422,74	Аналитический метод	0,10	—
2056	417874,61	3285485,61	Аналитический метод	0,10	—
2057	417886,51	3285510,62	Аналитический метод	0,10	—
2058	417924,63	3285588,56	Аналитический метод	0,10	—
2059	417924,72	3285588,73	Аналитический метод	0,10	—
2060	417940,04	3285620,67	Аналитический метод	0,10	—
2061	417944,00	3285628,94	Аналитический метод	0,10	—
2062	417949,27	3285639,63	Аналитический метод	0,10	—
2063	417964,42	3285670,40	Аналитический метод	0,10	—
2064	417979,39	3285700,84	Аналитический метод	0,10	—
2065	417987,99	3285718,30	Аналитический метод	0,10	—
2066	417988,05	3285718,44	Аналитический метод	0,10	—
2067	418031,28	3285807,59	Аналитический метод	0,10	—
2068	418039,31	3285823,90	Аналитический метод	0,10	—
2069	418040,71	3285826,73	Аналитический метод	0,10	—
2070	418044,80	3285835,06	Аналитический метод	0,10	—
2071	418075,17	3285896,74	Аналитический метод	0,10	—
2072	418075,22	3285896,85	Аналитический метод	0,10	—
2073	418119,04	3285986,97	Аналитический метод	0,10	—
2074	418166,84	3286085,23	Аналитический метод	0,10	—
2075	418167,24	3286086,10	Аналитический метод	0,10	—
2076	418167,58	3286086,87	Аналитический метод	0,10	—
2077	418191,75	3286131,65	Аналитический метод	0,10	—
2078	418213,51	3286171,98	Аналитический метод	0,10	—
2079	418260,89	3286259,14	Аналитический метод	0,10	—
2080	418260,95	3286259,25	Аналитический метод	0,10	—
2081	418296,21	3286324,87	Аналитический метод	0,10	—
2082	418297,16	3286326,84	Аналитический метод	0,10	—
2083	418307,24	3286350,33	Аналитический метод	0,10	—
2084	418308,73	3286355,06	Аналитический метод	0,10	—
2085	418313,24	3286376,64	Аналитический метод	0,10	—
2086	418314,94	3286384,76	Аналитический метод	0,10	—
2087	418319,70	3286407,46	Аналитический метод	0,10	—
2088	418325,87	3286436,94	Аналитический метод	0,10	—
2089	418326,02	3286437,73	Аналитический метод	0,10	—
2090	418326,40	3286442,24	Аналитический метод	0,10	—
2091	418326,21	3286468,23	Аналитический метод	0,10	—
2092	418325,96	3286502,59	Аналитический метод	0,10	—
2093	418325,84	3286504,84	Аналитический метод	0,10	—
2094	418317,66	3286588,50	Аналитический метод	0,10	—
2095	418308,18	3286687,08	Аналитический метод	0,10	—
2096	418298,64	3286784,39	Аналитический метод	0,10	—
2097	418297,59	3286795,33	Аналитический метод	0,10	—

ОПИСАНИЕ МЕСТОПОЛОЖЕНИЯ ГРАНИЦ

Публичный сервитут для использования земель и земельных участков в целях эксплуатации магистрального нефтепродуктопровода федерального значения "Сооружение - производственно-технологический комплекс-магистральный нефтепродуктопровод "Уфа-Петропавловск""

(наименование объекта, местоположение границ которого описано)

Сведения о местоположении границ объекта

1	2	3	4	5	6
2098	418295,06	3286821,77	Аналитический метод	0,10	—
2099	418290,14	3286873,12	Аналитический метод	0,10	—
2100	418289,23	3286882,63	Аналитический метод	0,10	—
2101	418281,87	3286960,06	Аналитический метод	0,10	—
2102	418277,25	3287009,81	Аналитический метод	0,10	—
2103	418277,24	3287009,91	Аналитический метод	0,10	—
2104	418274,45	3287038,66	Аналитический метод	0,10	—
2105	418270,14	3287083,10	Аналитический метод	0,10	—
2106	418268,67	3287098,15	Аналитический метод	0,10	—
2107	418267,32	3287111,94	Аналитический метод	0,10	—
2108	418266,29	3287122,41	Аналитический метод	0,10	—
2109	418265,59	3287129,56	Аналитический метод	0,10	—
2110	418265,57	3287129,93	Аналитический метод	0,10	—
2111	418265,56	3287130,18	Аналитический метод	0,10	—
2112	418265,46	3287131,73	Аналитический метод	0,10	—
2113	418265,43	3287132,20	Аналитический метод	0,10	—
2114	418265,35	3287133,10	Аналитический метод	0,10	—
2115	418261,90	3287167,41	Аналитический метод	0,10	—
2116	418255,09	3287235,12	Аналитический метод	0,10	—
2117	418242,74	3287357,11	Аналитический метод	0,10	—
2118	418239,69	3287387,67	Аналитический метод	0,10	—
2119	418233,33	3287451,65	Аналитический метод	0,10	—
2120	418233,32	3287451,76	Аналитический метод	0,10	—
2121	418226,90	3287513,53	Аналитический метод	0,10	—
2122	418226,41	3287518,21	Аналитический метод	0,10	—
2123	418223,23	3287548,81	Аналитический метод	0,10	—
2124	418218,63	3287593,14	Аналитический метод	0,10	—
2125	418216,05	3287617,98	Аналитический метод	0,10	—
2126	418213,84	3287639,35	Аналитический метод	0,10	—
2127	418208,20	3287695,00	Аналитический метод	0,10	—
2128	418208,18	3287695,24	Аналитический метод	0,10	—
2129	418198,02	3287786,73	Аналитический метод	0,10	—
2130	418179,78	3287950,96	Аналитический метод	0,10	—
2131	418179,76	3287951,08	Аналитический метод	0,10	—
2132	418177,39	3287971,59	Аналитический метод	0,10	—
2133	418174,08	3288000,06	Аналитический метод	0,10	—
2134	418173,20	3288007,72	Аналитический метод	0,10	—
2135	418172,79	3288011,29	Аналитический метод	0,10	—
2136	418161,50	3288109,12	Аналитический метод	0,10	—
2137	418161,40	3288109,99	Аналитический метод	0,10	—
2138	418159,68	3288124,94	Аналитический метод	0,10	—
2139	418152,68	3288185,57	Аналитический метод	0,10	—
2140	418150,57	3288203,77	Аналитический метод	0,10	—
2141	418148,63	3288221,50	Аналитический метод	0,10	—
2142	418146,97	3288236,65	Аналитический метод	0,10	—
2143	418146,17	3288243,92	Аналитический метод	0,10	—
2144	418146,06	3288245,38	Аналитический метод	0,10	—
2145	418146,02	3288245,93	Аналитический метод	0,10	—
2146	418146,01	3288246,14	Аналитический метод	0,10	—
2147	418138,71	3288336,11	Аналитический метод	0,10	—
2148	418138,70	3288336,22	Аналитический метод	0,10	—
2149	418137,32	3288352,28	Аналитический метод	0,10	—
2150	418134,02	3288390,83	Аналитический метод	0,10	—
2151	418131,43	3288420,95	Аналитический метод	0,10	—
2152	418130,42	3288432,72	Аналитический метод	0,10	—
2153	418130,41	3288432,85	Аналитический метод	0,10	—
2154	418127,43	3288465,42	Аналитический метод	0,10	—

ОПИСАНИЕ МЕСТОПОЛОЖЕНИЯ ГРАНИЦ

Публичный сервитут для использования земель и земельных участков в целях эксплуатации магистрального нефтепродуктопровода федерального значения "Сооружение - производственно-технологический комплекс-магистральный нефтепродуктопровод "Уфа-Петропавловск""

(наименование объекта, местоположение границ которого описано)

Сведения о местоположении границ объекта

1	2	3	4	5	6
2155	418123,29	3288510,61	Аналитический метод	0,10	—
2156	418123,22	3288511,28	Аналитический метод	0,10	—
2157	418113,87	3288589,82	Аналитический метод	0,10	—
2158	418111,95	3288605,94	Аналитический метод	0,10	—
2159	418107,04	3288647,20	Аналитический метод	0,10	—
2160	418100,11	3288705,35	Аналитический метод	0,10	—
2161	418089,30	3288800,82	Аналитический метод	0,10	—
2162	418089,29	3288800,96	Аналитический метод	0,10	—
2163	418079,58	3288882,62	Аналитический метод	0,10	—
2164	418068,46	3288982,85	Аналитический метод	0,10	—
2165	418057,18	3289081,32	Аналитический метод	0,10	—
2166	418046,27	3289179,88	Аналитический метод	0,10	—
2167	418046,26	3289179,99	Аналитический метод	0,10	—
2168	418034,86	3289278,81	Аналитический метод	0,10	—
2169	418031,16	3289311,82	Аналитический метод	0,10	—
2170	418023,78	3289377,74	Аналитический метод	0,10	—
2171	418023,44	3289380,75	Аналитический метод	0,10	—
2172	418023,35	3289381,54	Аналитический метод	0,10	—
2173	418019,77	3289413,13	Аналитический метод	0,10	—
2174	418017,78	3289430,60	Аналитический метод	0,10	—
2175	418017,71	3289431,18	Аналитический метод	0,10	—
2176	418017,42	3289433,29	Аналитический метод	0,10	—
2177	418015,83	3289448,15	Аналитический метод	0,10	—
2178	418013,04	3289474,21	Аналитический метод	0,10	—
2179	418010,37	3289499,10	Аналитический метод	0,10	—
2180	418005,62	3289543,44	Аналитический метод	0,10	—
2181	417993,88	3289655,08	Аналитический метод	0,10	—
2182	417983,83	3289749,82	Аналитический метод	0,10	—
2183	417982,04	3289766,65	Аналитический метод	0,10	—
2184	417977,98	3289805,36	Аналитический метод	0,10	—
2185	417970,33	3289878,27	Аналитический метод	0,10	—
2186	417970,32	3289878,37	Аналитический метод	0,10	—
2187	417958,35	3289988,32	Аналитический метод	0,10	—
2188	417946,66	3290099,86	Аналитический метод	0,10	—
2189	417935,27	3290210,90	Аналитический метод	0,10	—
2190	417927,42	3290294,80	Аналитический метод	0,10	—
2191	417924,80	3290322,81	Аналитический метод	0,10	—
2192	417924,76	3290323,19	Аналитический метод	0,10	—
2193	417912,59	3290435,20	Аналитический метод	0,10	—
2194	417902,14	3290537,72	Аналитический метод	0,10	—
2195	417902,09	3290538,16	Аналитический метод	0,10	—
2196	417901,65	3290541,83	Аналитический метод	0,10	—
2197	417899,19	3290565,06	Аналитический метод	0,10	—
2198	417893,06	3290622,94	Аналитический метод	0,10	—
2199	417892,47	3290628,46	Аналитический метод	0,10	—
2200	417890,53	3290646,75	Аналитический метод	0,10	—
2201	417885,22	3290697,42	Аналитический метод	0,10	—
2202	417879,46	3290752,48	Аналитический метод	0,10	—
2203	417877,43	3290772,58	Аналитический метод	0,10	—
2204	417875,56	3290791,02	Аналитический метод	0,10	—
2205	417872,98	3290816,50	Аналитический метод	0,10	—
2206	417868,14	3290864,34	Аналитический метод	0,10	—
2207	417868,13	3290864,46	Аналитический метод	0,10	—
2208	417862,44	3290918,09	Аналитический метод	0,10	—
2209	417855,98	3290979,03	Аналитический метод	0,10	—
2210	417844,33	3291093,01	Аналитический метод	0,10	—
2211	417835,54	3291184,58	Аналитический метод	0,10	—

ОПИСАНИЕ МЕСТОПОЛОЖЕНИЯ ГРАНИЦ

Публичный сервитут для использования земель и земельных участков в целях эксплуатации магистрального нефтепродуктопровода федерального значения "Сооружение - производственно-технологический комплекс-магистральный нефтепродуктопровод "Уфа-Петропавловск""

(наименование объекта, местоположение границ которого описано)

Сведения о местоположении границ объекта

1	2	3	4	5	6
2212	417835,52	3291184,75	Аналитический метод	0,10	—
2213	417824,50	3291291,65	Аналитический метод	0,10	—
2214	417816,67	3291367,63	Аналитический метод	0,10	—
2215	417816,65	3291367,80	Аналитический метод	0,10	—
2216	417805,87	3291465,84	Аналитический метод	0,10	—
2217	417803,32	3291489,33	Аналитический метод	0,10	—
2218	417794,98	3291566,32	Аналитический метод	0,10	—
2219	417784,90	3291661,91	Аналитический метод	0,10	—
2220	417784,82	3291662,59	Аналитический метод	0,10	—
2221	417784,66	3291663,81	Аналитический метод	0,10	—
2222	417784,35	3291666,83	Аналитический метод	0,10	—
2223	417775,71	3291752,77	Аналитический метод	0,10	—
2224	417775,70	3291752,92	Аналитический метод	0,10	—
2225	417772,21	3291785,60	Аналитический метод	0,10	—
2226	417767,51	3291829,60	Аналитический метод	0,10	—
2227	417766,07	3291843,07	Аналитический метод	0,10	—
2228	417764,90	3291854,60	Аналитический метод	0,10	—
2229	417760,01	3291902,99	Аналитический метод	0,10	—
2230	417758,12	3291921,73	Аналитический метод	0,10	—
2231	417757,03	3291932,44	Аналитический метод	0,10	—
2232	417757,02	3291932,62	Аналитический метод	0,10	—
2233	417747,01	3292025,02	Аналитический метод	0,10	—
2234	417736,58	3292119,20	Аналитический метод	0,10	—
2235	417733,90	3292142,71	Аналитический метод	0,10	—
2236	417729,63	3292180,10	Аналитический метод	0,10	—
2237	417727,60	3292197,79	Аналитический метод	0,10	—
2238	417725,99	3292211,85	Аналитический метод	0,10	—
2239	417717,93	3292288,95	Аналитический метод	0,10	—
2240	417710,69	3292359,19	Аналитический метод	0,10	—
2241	417710,67	3292359,33	Аналитический метод	0,10	—
2242	417700,64	3292451,52	Аналитический метод	0,10	—
2243	417700,57	3292452,23	Аналитический метод	0,10	—
2244	417699,58	3292461,30	Аналитический метод	0,10	—
2245	417699,56	3292461,49	Аналитический метод	0,10	—
2246	417698,94	3292466,84	Аналитический метод	0,10	—
2247	417698,91	3292467,07	Аналитический метод	0,10	—
2248	417698,31	3292472,29	Аналитический метод	0,10	—
2249	417687,81	3292563,22	Аналитический метод	0,10	—
2250	417680,22	3292631,49	Аналитический метод	0,10	—
2251	417676,16	3292667,94	Аналитический метод	0,10	—
2252	417665,24	3292766,35	Аналитический метод	0,10	—
2253	417665,15	3292767,49	Аналитический метод	0,10	—
2254	417665,07	3292768,41	Аналитический метод	0,10	—
2255	417664,72	3292771,41	Аналитический метод	0,10	—
2256	417663,79	3292779,49	Аналитический метод	0,10	—
2257	417654,32	3292861,81	Аналитический метод	0,10	—
2258	417653,09	3292872,49	Аналитический метод	0,10	—
2259	417646,82	3292928,33	Аналитический метод	0,10	—
2260	417641,00	3292980,14	Аналитический метод	0,10	—
2261	417634,91	3293038,23	Аналитический метод	0,10	—
2262	417629,71	3293087,81	Аналитический метод	0,10	—
2263	417625,55	3293127,50	Аналитический метод	0,10	—
2264	417618,41	3293195,61	Аналитический метод	0,10	—
2265	417618,40	3293195,77	Аналитический метод	0,10	—
2266	417612,92	3293244,95	Аналитический метод	0,10	—
2267	417601,03	3293351,75	Аналитический метод	0,10	—
2268	417599,02	3293370,01	Аналитический метод	0,10	—

ОПИСАНИЕ МЕСТОПОЛОЖЕНИЯ ГРАНИЦ

Публичный сервитут для использования земель и земельных участков в целях эксплуатации магистрального нефтепродуктопровода федерального значения "Сооружение - производственно-технологический комплекс-магистральный нефтепродуктопровод "Уфа-Петропавловск""

(наименование объекта, местоположение границ которого описано)

Сведения о местоположении границ объекта

1	2	3	4	5	6
2269	417597,89	3293380,23	Аналитический метод	0,10	—
2270	417591,51	3293438,23	Аналитический метод	0,10	—
2271	417586,52	3293482,67	Аналитический метод	0,10	—
2272	417581,36	3293528,60	Аналитический метод	0,10	—
2273	417581,35	3293528,70	Аналитический метод	0,10	—
2274	417570,97	3293617,62	Аналитический метод	0,10	—
2275	417560,61	3293707,70	Аналитический метод	0,10	—
2276	417553,08	3293779,10	Аналитический метод	0,10	—
2277	417551,66	3293792,60	Аналитический метод	0,10	—
2278	417542,53	3293878,68	Аналитический метод	0,10	—
2279	417533,18	3293964,37	Аналитический метод	0,10	—
2280	417524,81	3294045,39	Аналитический метод	0,10	—
2281	417524,39	3294049,45	Аналитический метод	0,10	—
2282	417524,36	3294049,69	Аналитический метод	0,10	—
2283	417520,81	3294081,11	Аналитический метод	0,10	—
2284	417514,67	3294135,54	Аналитический метод	0,10	—
2285	417512,38	3294157,50	Аналитический метод	0,10	—
2286	417506,35	3294215,19	Аналитический метод	0,10	—
2287	417501,42	3294262,36	Аналитический метод	0,10	—
2288	417495,72	3294316,88	Аналитический метод	0,10	—
2289	417495,69	3294317,22	Аналитический метод	0,10	—
2290	417494,75	3294325,10	Аналитический метод	0,10	—
2291	417494,36	3294328,44	Аналитический метод	0,10	—
2292	417488,59	3294380,70	Аналитический метод	0,10	—
2293	417484,25	3294420,00	Аналитический метод	0,10	—
2294	417475,11	3294502,88	Аналитический метод	0,10	—
2295	417465,44	3294599,37	Аналитический метод	0,10	—
2296	417455,63	3294697,12	Аналитический метод	0,10	—
2297	417447,60	3294783,29	Аналитический метод	0,10	—
2298	417444,92	3294812,05	Аналитический метод	0,10	—
2299	417444,88	3294812,52	Аналитический метод	0,10	—
2300	417444,86	3294812,80	Аналитический метод	0,10	—
2301	417442,71	3294841,95	Аналитический метод	0,10	—
2302	417438,38	3294900,80	Аналитический метод	0,10	—
2303	417438,37	3294900,94	Аналитический метод	0,10	—
2304	417431,49	3294987,81	Аналитический метод	0,10	—
2305	417428,69	3295023,57	Аналитический метод	0,10	—
2306	417424,60	3295075,88	Аналитический метод	0,10	—
2307	417422,66	3295101,76	Аналитический метод	0,10	—
2308	417418,80	3295153,34	Аналитический метод	0,10	—
2309	417418,73	3295154,15	Аналитический метод	0,10	—
2310	417409,97	3295235,49	Аналитический метод	0,10	—
2311	417409,94	3295235,72	Аналитический метод	0,10	—
2312	417407,80	3295254,02	Аналитический метод	0,10	—
2313	417403,00	3295295,18	Аналитический метод	0,10	—
2314	417402,98	3295295,38	Аналитический метод	0,10	—
2315	417399,57	3295322,71	Аналитический метод	0,10	—
2316	417396,07	3295350,82	Аналитический метод	0,10	—
2317	417394,27	3295365,23	Аналитический метод	0,10	—
2318	417389,58	3295402,85	Аналитический метод	0,10	—
2319	417387,00	3295423,32	Аналитический метод	0,10	—
2320	417383,76	3295449,06	Аналитический метод	0,10	—
2321	417376,23	3295508,92	Аналитический метод	0,10	—
2322	417362,88	3295616,63	Аналитический метод	0,10	—
2323	417362,40	3295620,55	Аналитический метод	0,10	—
2324	417349,69	3295726,51	Аналитический метод	0,10	—
2325	417347,04	3295752,68	Аналитический метод	0,10	—

ОПИСАНИЕ МЕСТОПОЛОЖЕНИЯ ГРАНИЦ

Публичный сервитут для использования земель и земельных участков в целях эксплуатации магистрального нефтепродуктопровода федерального значения "Сооружение - производственно-технологический комплекс-магистральный нефтепродуктопровод "Уфа-Петропавловск""

(наименование объекта, местоположение границ которого описано)

Сведения о местоположении границ объекта

1	2	3	4	5	6
2326	417346,54	3295757,59	Аналитический метод	0,10	—
2327	417345,55	3295767,46	Аналитический метод	0,10	—
2328	417341,13	3295811,16	Аналитический метод	0,10	—
2329	417341,03	3295812,01	Аналитический метод	0,10	—
2330	417340,74	3295814,18	Аналитический метод	0,10	—
2331	417339,07	3295833,97	Аналитический метод	0,10	—
2332	417338,81	3295836,04	Аналитический метод	0,10	—
2333	417327,98	3295900,03	Аналитический метод	0,10	—
2334	417316,86	3296004,38	Аналитический метод	0,10	—
2335	417310,77	3296060,93	Аналитический метод	0,10	—
2336	417305,76	3296107,39	Аналитический метод	0,10	—
2337	417305,40	3296110,77	Аналитический метод	0,10	—
2338	417305,38	3296110,95	Аналитический метод	0,10	—
2339	417287,76	3296264,16	Аналитический метод	0,10	—
2340	417280,95	3296323,39	Аналитический метод	0,10	—
2341	417272,76	3296398,81	Аналитический метод	0,10	—
2342	417266,00	3296464,04	Аналитический метод	0,10	—
2343	417264,45	3296478,96	Аналитический метод	0,10	—
2344	417256,25	3296557,66	Аналитический метод	0,10	—
2345	417239,71	3296721,62	Аналитический метод	0,10	—
2346	417236,37	3296754,73	Аналитический метод	0,10	—
2347	417226,68	3296850,81	Аналитический метод	0,10	—
2348	417226,64	3296851,24	Аналитический метод	0,10	—
2349	417225,27	3296862,77	Аналитический метод	0,10	—
2350	417223,96	3296873,87	Аналитический метод	0,10	—
2351	417219,41	3296912,39	Аналитический метод	0,10	—
2352	417217,06	3296932,29	Аналитический метод	0,10	—
2353	417207,89	3297012,89	Аналитический метод	0,10	—
2354	417207,88	3297012,99	Аналитический метод	0,10	—
2355	417199,16	3297087,04	Аналитический метод	0,10	—
2356	417199,09	3297087,58	Аналитический метод	0,10	—
2357	417193,90	3297124,68	Аналитический метод	0,10	—
2358	417183,28	3297200,53	Аналитический метод	0,10	—
2359	417166,82	3297317,09	Аналитический метод	0,10	—
2360	417159,58	3297398,94	Аналитический метод	0,10	—
2361	417152,85	3297479,87	Аналитический метод	0,10	—
2362	417146,19	3297561,18	Аналитический метод	0,10	—
2363	417146,16	3297561,44	Аналитический метод	0,10	—
2364	417143,87	3297586,26	Аналитический метод	0,10	—
2365	417141,39	3297612,95	Аналитический метод	0,10	—
2366	417138,49	3297644,27	Аналитический метод	0,10	—
2367	417130,76	3297725,86	Аналитический метод	0,10	—
2368	417123,14	3297811,98	Аналитический метод	0,10	—
2369	417123,02	3297813,33	Аналитический метод	0,10	—
2370	417122,97	3297813,84	Аналитический метод	0,10	—
2371	417111,24	3297920,66	Аналитический метод	0,10	—
2372	417110,79	3297924,99	Аналитический метод	0,10	—
2373	417110,39	3297928,85	Аналитический метод	0,10	—
2374	417103,26	3297997,90	Аналитический метод	0,10	—
2375	417100,08	3298028,75	Аналитический метод	0,10	—
2376	417089,98	3298123,96	Аналитический метод	0,10	—
2377	417089,97	3298124,08	Аналитический метод	0,10	—
2378	417082,31	3298193,06	Аналитический метод	0,10	—
2379	417079,45	3298218,79	Аналитический метод	0,10	—
2380	417069,33	3298310,30	Аналитический метод	0,10	—
2381	417065,42	3298351,44	Аналитический метод	0,10	—
2382	417061,39	3298393,90	Аналитический метод	0,10	—

ОПИСАНИЕ МЕСТОПОЛОЖЕНИЯ ГРАНИЦ

Публичный сервитут для использования земель и земельных участков в целях эксплуатации магистрального нефтепродуктопровода федерального значения "Сооружение - производственно-технологический комплекс-магистральный нефтепродуктопровод "Уфа-Петропавловск""

(наименование объекта, местоположение границ которого описано)

Сведения о местоположении границ объекта

1	2	3	4	5	6
2383	417057,84	3298430,91	Аналитический метод	0,10	—
2384	417057,47	3298434,79	Аналитический метод	0,10	—
2385	417057,19	3298437,71	Аналитический метод	0,10	—
2386	417053,55	3298475,58	Аналитический метод	0,10	—
2387	417046,21	3298554,88	Аналитический метод	0,10	—
2388	417046,17	3298555,35	Аналитический метод	0,10	—
2389	417040,60	3298605,18	Аналитический метод	0,10	—
2390	417040,07	3298609,93	Аналитический метод	0,10	—
2391	417037,45	3298633,35	Аналитический метод	0,10	—
2392	417029,41	3298713,47	Аналитический метод	0,10	—
2393	417029,38	3298713,71	Аналитический метод	0,10	—
2394	417024,32	3298759,67	Аналитический метод	0,10	—
2395	417020,50	3298794,41	Аналитический метод	0,10	—
2396	417020,47	3298794,67	Аналитический метод	0,10	—
2397	417010,13	3298880,39	Аналитический метод	0,10	—
2398	417004,23	3298930,56	Аналитический метод	0,10	—
2399	417003,70	3298935,10	Аналитический метод	0,10	—
2400	417003,27	3298938,73	Аналитический метод	0,10	—
2401	416999,99	3298966,68	Аналитический метод	0,10	—
2402	416989,78	3299050,93	Аналитический метод	0,10	—
2403	416976,89	3299164,44	Аналитический метод	0,10	—
2404	416966,46	3299256,38	Аналитический метод	0,10	—
2405	416964,37	3299275,42	Аналитический метод	0,10	—
2406	416954,14	3299368,92	Аналитический метод	0,10	—
2407	416948,81	3299416,66	Аналитический метод	0,10	—
2408	416938,85	3299506,06	Аналитический метод	0,10	—
2409	416936,68	3299525,47	Аналитический метод	0,10	—
2410	416934,51	3299544,83	Аналитический метод	0,10	—
2411	416931,05	3299575,64	Аналитический метод	0,10	—
2412	416929,79	3299586,81	Аналитический метод	0,10	—
2413	416928,61	3299597,31	Аналитический метод	0,10	—
2414	416924,59	3299632,94	Аналитический метод	0,10	—
2415	416923,83	3299640,72	Аналитический метод	0,10	—
2416	416923,12	3299647,92	Аналитический метод	0,10	—
2417	416915,96	3299720,24	Аналитический метод	0,10	—
2418	416915,95	3299720,35	Аналитический метод	0,10	—
2419	416906,88	3299807,96	Аналитический метод	0,10	—
2420	416904,00	3299835,82	Аналитический метод	0,10	—
2421	416901,36	3299863,28	Аналитический метод	0,10	—
2422	416897,82	3299900,17	Аналитический метод	0,10	—
2423	416894,66	3299933,11	Аналитический метод	0,10	—
2424	416893,15	3299948,92	Аналитический метод	0,10	—
2425	416893,11	3299949,25	Аналитический метод	0,10	—
2426	416890,92	3299969,30	Аналитический метод	0,10	—
2427	416888,51	3299991,30	Аналитический метод	0,10	—
2428	416885,75	3300016,61	Аналитический метод	0,10	—
2429	416884,27	3300030,14	Аналитический метод	0,10	—
2430	416876,04	3300116,25	Аналитический метод	0,10	—
2431	416872,60	3300151,09	Аналитический метод	0,10	—
2432	416868,26	3300195,13	Аналитический метод	0,10	—
2433	416868,21	3300195,62	Аналитический метод	0,10	—
2434	416864,94	3300223,17	Аналитический метод	0,10	—
2435	416859,48	3300269,16	Аналитический метод	0,10	—
2436	416858,25	3300279,48	Аналитический метод	0,10	—
2437	416855,94	3300298,91	Аналитический метод	0,10	—
2438	416850,57	3300348,72	Аналитический метод	0,10	—
2439	416845,23	3300398,16	Аналитический метод	0,10	—

ОПИСАНИЕ МЕСТОПОЛОЖЕНИЯ ГРАНИЦ

Публичный сервитут для использования земель и земельных участков в целях эксплуатации магистрального нефтепродуктопровода федерального значения "Сооружение - производственно-технологический комплекс-магистральный нефтепродуктопровод "Уфа-Петропавловск""

(наименование объекта, местоположение границ которого описано)

Сведения о местоположении границ объекта

1	2	3	4	5	6
2440	416844,22	3300407,47	Аналитический метод	0,10	—
2441	416843,17	3300417,09	Аналитический метод	0,10	—
2442	416835,93	3300483,56	Аналитический метод	0,10	—
2443	416830,54	3300533,88	Аналитический метод	0,10	—
2444	416828,58	3300552,13	Аналитический метод	0,10	—
2445	416826,59	3300570,73	Аналитический метод	0,10	—
2446	416818,57	3300649,85	Аналитический метод	0,10	—
2447	416818,50	3300650,50	Аналитический метод	0,10	—
2448	416810,18	3300715,74	Аналитический метод	0,10	—
2449	416808,80	3300726,54	Аналитический метод	0,10	—
2450	416804,30	3300761,82	Аналитический метод	0,10	—
2451	416803,89	3300765,33	Аналитический метод	0,10	—
2452	416803,27	3300770,54	Аналитический метод	0,10	—
2453	416802,98	3300773,06	Аналитический метод	0,10	—
2454	416802,79	3300774,76	Аналитический метод	0,10	—
2455	416802,49	3300776,67	Аналитический метод	0,10	—
2456	416789,09	3300845,41	Аналитический метод	0,10	—
2457	416788,22	3300848,69	Аналитический метод	0,10	—
2458	416782,87	3300864,37	Аналитический метод	0,10	—
2459	416774,66	3300888,46	Аналитический метод	0,10	—
2460	416763,41	3300921,48	Аналитический метод	0,10	—
2461	416759,08	3300934,19	Аналитический метод	0,10	—
2462	416758,99	3300934,45	Аналитический метод	0,10	—
2463	416736,74	3300997,47	Аналитический метод	0,10	—
2464	416728,42	3301021,02	Аналитический метод	0,10	—
2465	416716,00	3301058,23	Аналитический метод	0,10	—
2466	416699,61	3301107,36	Аналитический метод	0,10	—
2467	416699,45	3301107,81	Аналитический метод	0,10	—
2468	416696,01	3301117,49	Аналитический метод	0,10	—
2469	416669,46	3301192,32	Аналитический метод	0,10	—
2470	416642,55	3301268,25	Аналитический метод	0,10	—
2471	416639,69	3301276,32	Аналитический метод	0,10	—
2472	416614,91	3301349,16	Аналитический метод	0,10	—
2473	416614,29	3301350,97	Аналитический метод	0,10	—
2474	416614,05	3301351,69	Аналитический метод	0,10	—
2475	416609,20	3301365,82	Аналитический метод	0,10	—
2476	416593,44	3301411,72	Аналитический метод	0,10	—
2477	416593,35	3301411,98	Аналитический метод	0,10	—
2478	416566,69	3301487,00	Аналитический метод	0,10	—
2479	416540,41	3301560,92	Аналитический метод	0,10	—
2480	416498,11	3301681,05	Аналитический метод	0,10	—
2481	416482,07	3301726,58	Аналитический метод	0,10	—
2482	416479,57	3301733,69	Аналитический метод	0,10	—
2483	416471,03	3301757,97	Аналитический метод	0,10	—
2484	416470,99	3301758,07	Аналитический метод	0,10	—
2485	416469,87	3301761,22	Аналитический метод	0,10	—
2486	416468,79	3301764,25	Аналитический метод	0,10	—
2487	416443,88	3301834,48	Аналитический метод	0,10	—
2488	416440,27	3301844,65	Аналитический метод	0,10	—
2489	416428,83	3301878,12	Аналитический метод	0,10	—
2490	416412,10	3301927,05	Аналитический метод	0,10	—
2491	416410,28	3301932,35	Аналитический метод	0,10	—
2492	416405,65	3301945,83	Аналитический метод	0,10	—
2493	416391,78	3301986,15	Аналитический метод	0,10	—
2494	416380,48	3302019,03	Аналитический метод	0,10	—
2495	416351,87	3302101,28	Аналитический метод	0,10	—
2496	416347,30	3302114,71	Аналитический метод	0,10	—

ОПИСАНИЕ МЕСТОПОЛОЖЕНИЯ ГРАНИЦ

Публичный сервитут для использования земель и земельных участков в целях эксплуатации магистрального нефтепродуктопровода федерального значения "Сооружение - производственно-технологический комплекс-магистральный нефтепродуктопровод "Уфа-Петропавловск""

(наименование объекта, местоположение границ которого описано)

Сведения о местоположении границ объекта

1	2	3	4	5	6
2497	416335,88	3302148,32	Аналитический метод	0,10	—
2498	416325,39	3302179,25	Аналитический метод	0,10	—
2499	416324,54	3302181,75	Аналитический метод	0,10	—
2500	416324,46	3302181,98	Аналитический метод	0,10	—
2501	416315,54	3302207,42	Аналитический метод	0,10	—
2502	416299,44	3302253,38	Аналитический метод	0,10	—
2503	416262,65	3302359,96	Аналитический метод	0,10	—
2504	416262,60	3302360,12	Аналитический метод	0,10	—
2505	416235,98	3302435,55	Аналитический метод	0,10	—
2506	416231,79	3302447,44	Аналитический метод	0,10	—
2507	416226,60	3302462,17	Аналитический метод	0,10	—
2508	416220,64	3302479,39	Аналитический метод	0,10	—
2509	416219,47	3302482,78	Аналитический метод	0,10	—
2510	416196,33	3302549,78	Аналитический метод	0,10	—
2511	416177,55	3302603,61	Аналитический метод	0,10	—
2512	416170,98	3302622,46	Аналитический метод	0,10	—
2513	416165,86	3302637,14	Аналитический метод	0,10	—
2514	416146,68	3302691,73	Аналитический метод	0,10	—
2515	416140,16	3302710,27	Аналитический метод	0,10	—
2516	416138,98	3302713,63	Аналитический метод	0,10	—
2517	416136,20	3302721,56	Аналитический метод	0,10	—
2518	416133,04	3302730,48	Аналитический метод	0,10	—
2519	416106,02	3302806,83	Аналитический метод	0,10	—
2520	416105,98	3302806,95	Аналитический метод	0,10	—
2521	416088,62	3302855,23	Аналитический метод	0,10	—
2522	416073,35	3302897,70	Аналитический метод	0,10	—
2523	416065,75	3302919,39	Аналитический метод	0,10	—
2524	416052,14	3302958,22	Аналитический метод	0,10	—
2525	416038,74	3302996,45	Аналитический метод	0,10	—
2526	416005,63	3303089,91	Аналитический метод	0,10	—
2527	415948,46	3303252,55	Аналитический метод	0,10	—
2528	415946,42	3303258,37	Аналитический метод	0,10	—
2529	415944,63	3303263,46	Аналитический метод	0,10	—
2530	415944,56	3303263,65	Аналитический метод	0,10	—
2531	415934,88	3303290,54	Аналитический метод	0,10	—
2532	415916,50	3303341,58	Аналитический метод	0,10	—
2533	415894,62	3303403,56	Аналитический метод	0,10	—
2534	415892,35	3303410,00	Аналитический метод	0,10	—
2535	415886,89	3303425,47	Аналитический метод	0,10	—
2536	415873,36	3303465,95	Аналитический метод	0,10	—
2537	415869,01	3303479,00	Аналитический метод	0,10	—
2538	415866,02	3303487,96	Аналитический метод	0,10	—
2539	415858,50	3303510,49	Аналитический метод	0,10	—
2540	415858,37	3303510,86	Аналитический метод	0,10	—
2541	415829,17	3303593,95	Аналитический метод	0,10	—
2542	415796,72	3303686,58	Аналитический метод	0,10	—
2543	415770,90	3303761,85	Аналитический метод	0,10	—
2544	415763,50	3303783,42	Аналитический метод	0,10	—
2545	415735,58	3303865,26	Аналитический метод	0,10	—
2546	415717,72	3303917,62	Аналитический метод	0,10	—
2547	415717,65	3303917,83	Аналитический метод	0,10	—
2548	415715,34	3303924,42	Аналитический метод	0,10	—
2549	415698,23	3303973,17	Аналитический метод	0,10	—
2550	415684,83	3304011,35	Аналитический метод	0,10	—
2551	415679,00	3304027,94	Аналитический метод	0,10	—
2552	415633,97	3304154,76	Аналитический метод	0,10	—
2553	415632,83	3304157,98	Аналитический метод	0,10	—

ОПИСАНИЕ МЕСТОПОЛОЖЕНИЯ ГРАНИЦ

Публичный сервитут для использования земель и земельных участков в целях эксплуатации магистрального нефтепродуктопровода федерального значения "Сооружение - производственно-технологический комплекс-магистральный нефтепродуктопровод "Уфа-Петропавловск""

(наименование объекта, местоположение границ которого описано)

Сведения о местоположении границ объекта

1	2	3	4	5	6
2554	415606,91	3304230,98	Аналитический метод	0,10	—
2555	415606,61	3304231,85	Аналитический метод	0,10	—
2556	415606,37	3304232,52	Аналитический метод	0,10	—
2557	415606,30	3304232,74	Аналитический метод	0,10	—
2558	415602,47	3304244,00	Аналитический метод	0,10	—
2559	415602,16	3304244,92	Аналитический метод	0,10	—
2560	415576,03	3304321,73	Аналитический метод	0,10	—
2561	415561,49	3304364,62	Аналитический метод	0,10	—
2562	415547,17	3304406,87	Аналитический метод	0,10	—
2563	415545,25	3304412,55	Аналитический метод	0,10	—
2564	415543,83	3304416,75	Аналитический метод	0,10	—
2565	415541,68	3304423,19	Аналитический метод	0,10	—
2566	415541,56	3304423,57	Аналитический метод	0,10	—
2567	415539,04	3304431,11	Аналитический метод	0,10	—
2568	415512,05	3304512,10	Аналитический метод	0,10	—
2569	415511,94	3304512,43	Аналитический метод	0,10	—
2570	415475,34	3304617,28	Аналитический метод	0,10	—
2571	415453,66	3304679,54	Аналитический метод	0,10	—
2572	415440,22	3304718,13	Аналитический метод	0,10	—
2573	415405,41	3304818,19	Аналитический метод	0,10	—
2574	415389,75	3304863,39	Аналитический метод	0,10	—
2575	415336,86	3305016,00	Аналитический метод	0,10	—
2576	415336,82	3305016,13	Аналитический метод	0,10	—
2577	415318,72	3305067,43	Аналитический метод	0,10	—
2578	415317,40	3305071,15	Аналитический метод	0,10	—
2579	415316,20	3305074,55	Аналитический метод	0,10	—
2580	415315,62	3305076,20	Аналитический метод	0,10	—
2581	415297,52	3305127,74	Аналитический метод	0,10	—
2582	415283,21	3305168,50	Аналитический метод	0,10	—
2583	415272,41	3305199,21	Аналитический метод	0,10	—
2584	415259,77	3305235,18	Аналитический метод	0,10	—
2585	415253,93	3305251,82	Аналитический метод	0,10	—
2586	415250,44	3305261,76	Аналитический метод	0,10	—
2587	415225,16	3305333,99	Аналитический метод	0,10	—
2588	415202,83	3305397,79	Аналитический метод	0,10	—
2589	415201,07	3305402,83	Аналитический метод	0,10	—
2590	415181,84	3305457,52	Аналитический метод	0,10	—
2591	415180,86	3305460,37	Аналитический метод	0,10	—
2592	415169,79	3305492,63	Аналитический метод	0,10	—
2593	415160,11	3305520,86	Аналитический метод	0,10	—
2594	415160,06	3305521,01	Аналитический метод	0,10	—
2595	415131,59	3305602,35	Аналитический метод	0,10	—
2596	415107,32	3305672,16	Аналитический метод	0,10	—
2597	415088,88	3305726,08	Аналитический метод	0,10	—
2598	415088,81	3305726,27	Аналитический метод	0,10	—
2599	415083,63	3305741,04	Аналитический метод	0,10	—
2600	415076,82	3305760,43	Аналитический метод	0,10	—
2601	415066,96	3305788,49	Аналитический метод	0,10	—
2602	415056,64	3305817,84	Аналитический метод	0,10	—
2603	415024,03	3305910,47	Аналитический метод	0,10	—
2604	415007,28	3305958,11	Аналитический метод	0,10	—
2605	414996,42	3305989,03	Аналитический метод	0,10	—
2606	414983,87	3306025,21	Аналитический метод	0,10	—
2607	414983,60	3306025,98	Аналитический метод	0,10	—
2608	414983,38	3306026,62	Аналитический метод	0,10	—
2609	414983,22	3306027,07	Аналитический метод	0,10	—
2610	414969,44	3306065,22	Аналитический метод	0,10	—

ОПИСАНИЕ МЕСТОПОЛОЖЕНИЯ ГРАНИЦ

Публичный сервитут для использования земель и земельных участков в целях эксплуатации магистрального нефтепродуктопровода федерального значения "Сооружение - производственно-технологический комплекс-магистральный нефтепродуктопровод "Уфа-Петропавловск""

(наименование объекта, местоположение границ которого описано)

Сведения о местоположении границ объекта

1	2	3	4	5	6
2611	414961,81	3306087,18	Аналитический метод	0,10	—
2612	414938,30	3306154,83	Аналитический метод	0,10	—
2613	414905,68	3306249,42	Аналитический метод	0,10	—
2614	414899,02	3306268,71	Аналитический метод	0,10	—
2615	414877,29	3306331,60	Аналитический метод	0,10	—
2616	414860,87	3306379,29	Аналитический метод	0,10	—
2617	414860,81	3306379,48	Аналитический метод	0,10	—
2618	414854,72	3306396,72	Аналитический метод	0,10	—
2619	414833,22	3306457,68	Аналитический метод	0,10	—
2620	414829,78	3306467,43	Аналитический метод	0,10	—
2621	414821,18	3306492,41	Аналитический метод	0,10	—
2622	414779,25	3306614,16	Аналитический метод	0,10	—
2623	414775,62	3306624,91	Аналитический метод	0,10	—
2624	414774,47	3306628,32	Аналитический метод	0,10	—
2625	414769,44	3306643,21	Аналитический метод	0,10	—
2626	414749,21	3306703,01	Аналитический метод	0,10	—
2627	414734,06	3306747,63	Аналитический метод	0,10	—
2628	414729,79	3306760,21	Аналитический метод	0,10	—
2629	414717,52	3306796,35	Аналитический метод	0,10	—
2630	414686,44	3306888,22	Аналитический метод	0,10	—
2631	414672,08	3306930,31	Аналитический метод	0,10	—
2632	414670,18	3306935,87	Аналитический метод	0,10	—
2633	414665,02	3306951,01	Аналитический метод	0,10	—
2634	414657,82	3306972,10	Аналитический метод	0,10	—
2635	414657,78	3306972,25	Аналитический метод	0,10	—
2636	414643,98	3307011,90	Аналитический метод	0,10	—
2637	414638,56	3307027,48	Аналитический метод	0,10	—
2638	414638,37	3307028,06	Аналитический метод	0,10	—
2639	414638,23	3307028,49	Аналитический метод	0,10	—
2640	414638,06	3307029,00	Аналитический метод	0,10	—
2641	414621,25	3307077,02	Аналитический метод	0,10	—
2642	414613,04	3307100,46	Аналитический метод	0,10	—
2643	414609,43	3307110,79	Аналитический метод	0,10	—
2644	414587,32	3307174,37	Аналитический метод	0,10	—
2645	414587,20	3307174,68	Аналитический метод	0,10	—
2646	414582,12	3307188,70	Аналитический метод	0,10	—
2647	414571,23	3307218,70	Аналитический метод	0,10	—
2648	414558,40	3307254,05	Аналитический метод	0,10	—
2649	414541,13	3307301,29	Аналитический метод	0,10	—
2650	414539,98	3307304,55	Аналитический метод	0,10	—
2651	414514,58	3307376,60	Аналитический метод	0,10	—
2652	414501,15	3307414,65	Аналитический метод	0,10	—
2653	414488,53	3307450,39	Аналитический метод	0,10	—
2654	414483,19	3307465,66	Аналитический метод	0,10	—
2655	414472,57	3307495,98	Аналитический метод	0,10	—
2656	414470,69	3307501,35	Аналитический метод	0,10	—
2657	414469,87	3307503,67	Аналитический метод	0,10	—
2658	414459,42	3307552,36	Аналитический метод	0,10	—
2659	414447,84	3307625,14	Аналитический метод	0,10	—
2660	414441,52	3307665,86	Аналитический метод	0,10	—
2661	414441,14	3307668,37	Аналитический метод	0,10	—
2662	414434,64	3307710,26	Аналитический метод	0,10	—
2663	414428,38	3307750,73	Аналитический метод	0,10	—
2664	414421,92	3307792,52	Аналитический метод	0,10	—
2665	414421,90	3307792,62	Аналитический метод	0,10	—
2666	414407,08	3307885,88	Аналитический метод	0,10	—
2667	414398,49	3307940,17	Аналитический метод	0,10	—

ОПИСАНИЕ МЕСТОПОЛОЖЕНИЯ ГРАНИЦ

Публичный сервитут для использования земель и земельных участков в целях эксплуатации магистрального нефтепродуктопровода федерального значения "Сооружение - производственно-технологический комплекс-магистральный нефтепродуктопровод "Уфа-Петропавловск""

(наименование объекта, местоположение границ которого описано)

Сведения о местоположении границ объекта

1	2	3	4	5	6
2668	414395,08	3307961,73	Аналитический метод	0,10	—
2669	414385,94	3308019,09	Аналитический метод	0,10	—
2670	414385,92	3308019,21	Аналитический метод	0,10	—
2671	414385,69	3308020,63	Аналитический метод	0,10	—
2672	414377,43	3308071,87	Аналитический метод	0,10	—
2673	414370,58	3308114,34	Аналитический метод	0,10	—
2674	414356,18	3308206,03	Аналитический метод	0,10	—
2675	414347,37	3308261,00	Аналитический метод	0,10	—
2676	414338,10	3308320,80	Аналитический метод	0,10	—
2677	414332,54	3308356,65	Аналитический метод	0,10	—
2678	414325,65	3308401,47	Аналитический метод	0,10	—
2679	414323,50	3308415,48	Аналитический метод	0,10	—
2680	414318,45	3308448,38	Аналитический метод	0,10	—
2681	414304,01	3308541,95	Аналитический метод	0,10	—
2682	414299,19	3308572,46	Аналитический метод	0,10	—
2683	414294,55	3308601,81	Аналитический метод	0,10	—
2684	414291,83	3308619,11	Аналитический метод	0,10	—
2685	414289,72	3308632,46	Аналитический метод	0,10	—
2686	414287,80	3308644,94	Аналитический метод	0,10	—
2687	414286,45	3308653,71	Аналитический метод	0,10	—
2688	414280,65	3308691,43	Аналитический метод	0,10	—
2689	414275,32	3308726,13	Аналитический метод	0,10	—
2690	414270,96	3308754,02	Аналитический метод	0,10	—
2691	414270,51	3308756,89	Аналитический метод	0,10	—
2692	414268,67	3308768,65	Аналитический метод	0,10	—
2693	414260,68	3308819,80	Аналитический метод	0,10	—
2694	414252,54	3308871,75	Аналитический метод	0,10	—
2695	414246,02	3308913,28	Аналитический метод	0,10	—
2696	414245,55	3308916,33	Аналитический метод	0,10	—
2697	414230,51	3309010,19	Аналитический метод	0,10	—
2698	414230,48	3309010,34	Аналитический метод	0,10	—
2699	414230,11	3309012,59	Аналитический метод	0,10	—
2700	414221,47	3309063,35	Аналитический метод	0,10	—
2701	414214,51	3309104,25	Аналитический метод	0,10	—
2702	414200,97	3309184,31	Аналитический метод	0,10	—
2703	414195,74	3309214,98	Аналитический метод	0,10	—
2704	414193,44	3309228,48	Аналитический метод	0,10	—
2705	414190,34	3309246,71	Аналитический метод	0,10	—
2706	414190,31	3309246,87	Аналитический метод	0,10	—
2707	414174,09	3309338,48	Аналитический метод	0,10	—
2708	414160,11	3309417,37	Аналитический метод	0,10	—
2709	414157,64	3309431,42	Аналитический метод	0,10	—
2710	414150,10	3309474,38	Аналитический метод	0,10	—
2711	414142,20	3309525,79	Аналитический метод	0,10	—
2712	414135,68	3309568,19	Аналитический метод	0,10	—
2713	414135,65	3309568,37	Аналитический метод	0,10	—
2714	414120,83	3309660,33	Аналитический метод	0,10	—
2715	414113,79	3309706,39	Аналитический метод	0,10	—
2716	414106,55	3309753,83	Аналитический метод	0,10	—
2717	414092,36	3309844,74	Аналитический метод	0,10	—
2718	414090,86	3309854,22	Аналитический метод	0,10	—
2719	414083,46	3309900,89	Аналитический метод	0,10	—
2720	414083,41	3309901,21	Аналитический метод	0,10	—
2721	414077,73	3309934,17	Аналитический метод	0,10	—
2722	414077,57	3309935,24	Аналитический метод	0,10	—
2723	414077,53	3309935,45	Аналитический метод	0,10	—
2724	414072,97	3309963,86	Аналитический метод	0,10	—

ОПИСАНИЕ МЕСТОПОЛОЖЕНИЯ ГРАНИЦ

Публичный сервитут для использования земель и земельных участков в целях эксплуатации магистрального нефтепродуктопровода федерального значения "Сооружение - производственно-технологический комплекс-магистральный нефтепродуктопровод "Уфа-Петропавловск""

(наименование объекта, местоположение границ которого описано)

Сведения о местоположении границ объекта

1	2	3	4	5	6
2725	414069,72	3309984,13	Аналитический метод	0,10	—
2726	414060,78	3310039,90	Аналитический метод	0,10	—
2727	414048,64	3310118,62	Аналитический метод	0,10	—
2728	414043,43	3310152,44	Аналитический метод	0,10	—
2729	414043,39	3310152,69	Аналитический метод	0,10	—
2730	414038,87	3310180,17	Аналитический метод	0,10	—
2731	414034,59	3310206,17	Аналитический метод	0,10	—
2732	414022,80	3310277,90	Аналитический метод	0,10	—
2733	414016,11	3310318,63	Аналитический метод	0,10	—
2734	414016,07	3310318,89	Аналитический метод	0,10	—
2735	414002,51	3310396,22	Аналитический метод	0,10	—
2736	414000,04	3310411,40	Аналитический метод	0,10	—
2737	413995,31	3310440,50	Аналитический метод	0,10	—
2738	413988,14	3310484,59	Аналитический метод	0,10	—
2739	413987,44	3310488,92	Аналитический метод	0,10	—
2740	413987,41	3310489,06	Аналитический метод	0,10	—
2741	413986,45	3310494,81	Аналитический метод	0,10	—
2742	413972,56	3310577,26	Аналитический метод	0,10	—
2743	413971,59	3310583,08	Аналитический метод	0,10	—
2744	413957,13	3310672,24	Аналитический метод	0,10	—
2745	413954,36	3310690,27	Аналитический метод	0,10	—
2746	413949,17	3310723,94	Аналитический метод	0,10	—
2747	413944,74	3310752,65	Аналитический метод	0,10	—
2748	413940,81	3310778,11	Аналитический метод	0,10	—
2749	413924,57	3310884,39	Аналитический метод	0,10	—
2750	413924,51	3310884,95	Аналитический метод	0,10	—
2751	413924,41	3310885,79	Аналитический метод	0,10	—
2752	413922,63	3310898,61	Аналитический метод	0,10	—
2753	413920,80	3310911,85	Аналитический метод	0,10	—
2754	413909,42	3310994,04	Аналитический метод	0,10	—
2755	413897,80	3311078,32	Аналитический метод	0,10	—
2756	413895,41	3311095,65	Аналитический метод	0,10	—
2757	413887,61	3311154,88	Аналитический метод	0,10	—
2758	413881,21	3311203,45	Аналитический метод	0,10	—
2759	413877,03	3311240,35	Аналитический метод	0,10	—
2760	413868,34	3311317,15	Аналитический метод	0,10	—
2761	413864,35	3311352,42	Аналитический метод	0,10	—
2762	413864,25	3311353,20	Аналитический метод	0,10	—
2763	413850,36	3311448,91	Аналитический метод	0,10	—
2764	413837,35	3311538,58	Аналитический метод	0,10	—
2765	413837,27	3311539,11	Аналитический метод	0,10	—
2766	413824,95	3311612,93	Аналитический метод	0,10	—
2767	413807,43	3311717,87	Аналитический метод	0,10	—
2768	413807,40	3311718,05	Аналитический метод	0,10	—
2769	413797,79	3311773,03	Аналитический метод	0,10	—
2770	413796,11	3311782,68	Аналитический метод	0,10	—
2771	413792,94	3311800,82	Аналитический метод	0,10	—
2772	413792,67	3311802,41	Аналитический метод	0,10	—
2773	413792,62	3311802,71	Аналитический метод	0,10	—
2774	413756,33	3312003,12	Аналитический метод	0,10	—
2775	413755,27	3312008,88	Аналитический метод	0,10	—
2776	413752,08	3312026,30	Аналитический метод	0,10	—
2777	413739,10	3312097,21	Аналитический метод	0,10	—
2778	413723,18	3312185,27	Аналитический метод	0,10	—
2779	413708,20	3312267,50	Аналитический метод	0,10	—
2780	413687,93	3312377,08	Аналитический метод	0,10	—
2781	413673,86	3312454,38	Аналитический метод	0,10	—

ОПИСАНИЕ МЕСТОПОЛОЖЕНИЯ ГРАНИЦ

Публичный сервитут для использования земель и земельных участков в целях эксплуатации магистрального нефтепродуктопровода федерального значения "Сооружение - производственно-технологический комплекс-магистральный нефтепродуктопровод "Уфа-Петропавловск""

(наименование объекта, местоположение границ которого описано)

Сведения о местоположении границ объекта

1	2	3	4	5	6
2782	413658,46	3312539,02	Аналитический метод	0,10	—
2783	413643,11	3312625,96	Аналитический метод	0,10	—
2784	413643,08	3312626,11	Аналитический метод	0,10	—
2785	413627,52	3312711,18	Аналитический метод	0,10	—
2786	413627,48	3312711,46	Аналитический метод	0,10	—
2787	413627,31	3312712,57	Аналитический метод	0,10	—
2788	413624,72	3312727,27	Аналитический метод	0,10	—
2789	413621,78	3312743,95	Аналитический метод	0,10	—
2790	413597,68	3312880,81	Аналитический метод	0,10	—
2791	413583,48	3312963,82	Аналитический метод	0,10	—
2792	413580,69	3312979,98	Аналитический метод	0,10	—
2793	413570,40	3313039,40	Аналитический метод	0,10	—
2794	413569,40	3313045,14	Аналитический метод	0,10	—
2795	413568,93	3313047,87	Аналитический метод	0,10	—
2796	413567,45	3313056,47	Аналитический метод	0,10	—
2797	413562,50	3313085,42	Аналитический метод	0,10	—
2798	413554,93	3313129,71	Аналитический метод	0,10	—
2799	413545,64	3313232,27	Аналитический метод	0,10	—
2800	413544,44	3313321,68	Аналитический метод	0,10	—
2801	413546,55	3313419,68	Аналитический метод	0,10	—
2802	413547,33	3313453,28	Аналитический метод	0,10	—
2803	413548,19	3313490,22	Аналитический метод	0,10	—
2804	413548,64	3313509,35	Аналитический метод	0,10	—
2805	413548,85	3313518,33	Аналитический метод	0,10	—
2806	413548,86	3313518,56	Аналитический метод	0,10	—
2807	413549,16	3313539,30	Аналитический метод	0,10	—
2808	413550,20	3313610,63	Аналитический метод	0,10	—
2809	413551,79	3313719,46	Аналитический метод	0,10	—
2810	413551,82	3313719,98	Аналитический метод	0,10	—
2811	413551,84	3313720,43	Аналитический метод	0,10	—
2812	413551,86	3313721,38	Аналитический метод	0,10	—
2813	413551,99	3313741,14	Аналитический метод	0,10	—
2814	413552,38	3313799,08	Аналитический метод	0,10	—
2815	413554,16	3313892,57	Аналитический метод	0,10	—
2816	413556,52	3314016,88	Аналитический метод	0,10	—
2817	413558,32	3314128,62	Аналитический метод	0,10	—
2818	413559,29	3314188,16	Аналитический метод	0,10	—
2819	413559,64	3314203,94	Аналитический метод	0,10	—
2820	413559,88	3314214,93	Аналитический метод	0,10	—
2821	413560,60	3314246,53	Аналитический метод	0,10	—
2822	413561,20	3314273,37	Аналитический метод	0,10	—
2823	413562,24	3314315,96	Аналитический метод	0,10	—
2824	413562,38	3314321,74	Аналитический метод	0,10	—
2825	413562,56	3314329,12	Аналитический метод	0,10	—
2826	413563,06	3314349,55	Аналитический метод	0,10	—
2827	413563,07	3314349,81	Аналитический метод	0,10	—
2828	413563,72	3314396,84	Аналитический метод	0,10	—
2829	413564,15	3314427,05	Аналитический метод	0,10	—
2830	413564,58	3314454,80	Аналитический метод	0,10	—
2831	413565,32	3314503,12	Аналитический метод	0,10	—
2832	413566,28	3314535,24	Аналитический метод	0,10	—
2833	413566,29	3314535,58	Аналитический метод	0,10	—
2834	413566,52	3314549,78	Аналитический метод	0,10	—
2835	413567,97	3314639,89	Аналитический метод	0,10	—
2836	413569,68	3314722,40	Аналитический метод	0,10	—
2837	413569,69	3314722,92	Аналитический метод	0,10	—
2838	413569,69	3314723,15	Аналитический метод	0,10	—

ОПИСАНИЕ МЕСТОПОЛОЖЕНИЯ ГРАНИЦ

Публичный сервитут для использования земель и земельных участков в целях эксплуатации магистрального нефтепродуктопровода федерального значения "Сооружение - производственно-технологический комплекс-магистральный нефтепродуктопровод "Уфа-Петропавловск""

(наименование объекта, местоположение границ которого описано)

Сведения о местоположении границ объекта

1	2	3	4	5	6
2839	413569,68	3314723,73	Аналитический метод	0,10	—
2840	413569,65	3314725,35	Аналитический метод	0,10	—
2841	413570,28	3314758,06	Аналитический метод	0,10	—
2842	413570,48	3314768,31	Аналитический метод	0,10	—
2843	413571,05	3314797,74	Аналитический метод	0,10	—
2844	413571,05	3314797,85	Аналитический метод	0,10	—
2845	413579,32	3315351,90	Аналитический метод	0,10	—
2846	413580,76	3315417,17	Аналитический метод	0,10	—
2847	413581,70	3315459,74	Аналитический метод	0,10	—
2848	413583,46	3315539,20	Аналитический метод	0,10	—
2849	413586,24	3315664,90	Аналитический метод	0,10	—
2850	413586,25	3315665,45	Аналитический метод	0,10	—
2851	413586,25	3315666,00	Аналитический метод	0,10	—
2852	413586,25	3315666,55	Аналитический метод	0,10	—
2853	413586,26	3315667,54	Аналитический метод	0,10	—
2854	413586,27	3315668,27	Аналитический метод	0,10	—
2855	413586,94	3315697,62	Аналитический метод	0,10	—
2856	413588,20	3315752,11	Аналитический метод	0,10	—
2857	413590,14	3315836,50	Аналитический метод	0,10	—
2858	413591,83	3315913,65	Аналитический метод	0,10	—
2859	413592,18	3315930,12	Аналитический метод	0,10	—
2860	413592,19	3315930,31	Аналитический метод	0,10	—
2861	413593,53	3316024,55	Аналитический метод	0,10	—
2862	413595,52	3316119,80	Аналитический метод	0,10	—
2863	413596,14	3316146,79	Аналитический метод	0,10	—
2864	413597,61	3316211,13	Аналитический метод	0,10	—
2865	413597,62	3316211,33	Аналитический метод	0,10	—
2866	413598,70	3316284,28	Аналитический метод	0,10	—
2867	413599,54	3316354,64	Аналитический метод	0,10	—
2868	413601,06	3316445,15	Аналитический метод	0,10	—
2869	413601,64	3316479,48	Аналитический метод	0,10	—
2870	413602,00	3316497,33	Аналитический метод	0,10	—
2871	413602,73	3316532,37	Аналитический метод	0,10	—
2872	413602,74	3316532,47	Аналитический метод	0,10	—
2873	413604,16	3316617,20	Аналитический метод	0,10	—
2874	413604,34	3316629,75	Аналитический метод	0,10	—
2875	413604,92	3316668,20	Аналитический метод	0,10	—
2876	413605,02	3316674,73	Аналитический метод	0,10	—
2877	413605,06	3316677,14	Аналитический метод	0,10	—
2878	413608,87	3316839,63	Аналитический метод	0,10	—
2879	413609,21	3316852,92	Аналитический метод	0,10	—
2880	413609,52	3316865,14	Аналитический метод	0,10	—
2881	413610,04	3316885,85	Аналитический метод	0,10	—
2882	413610,79	3316915,60	Аналитический метод	0,10	—
2883	413610,79	3316915,72	Аналитический метод	0,10	—
2884	413611,27	3316938,77	Аналитический метод	0,10	—
2885	413611,81	3316965,20	Аналитический метод	0,10	—
2886	413612,11	3316980,63	Аналитический метод	0,10	—
2887	413612,49	3316999,63	Аналитический метод	0,10	—
2888	413612,76	3317012,21	Аналитический метод	0,10	—
2889	413612,97	3317022,45	Аналитический метод	0,10	—
2890	413614,26	3317084,82	Аналитический метод	0,10	—
2891	413616,24	3317166,22	Аналитический метод	0,10	—
2892	413616,25	3317166,71	Аналитический метод	0,10	—
2893	413616,51	3317218,99	Аналитический метод	0,10	—
2894	413616,33	3317222,08	Аналитический метод	0,10	—
2895	413614,23	3317239,62	Аналитический метод	0,10	—

ОПИСАНИЕ МЕСТОПОЛОЖЕНИЯ ГРАНИЦ

Публичный сервитут для использования земель и земельных участков в целях эксплуатации магистрального нефтепродуктопровода федерального значения "Сооружение - производственно-технологический комплекс-магистральный нефтепродуктопровод "Уфа-Петропавловск""

(наименование объекта, местоположение границ которого описано)

Сведения о местоположении границ объекта

1	2	3	4	5	6
2896	413609,61	3317278,17	Аналитический метод	0,10	—
2897	413607,28	3317286,10	Аналитический метод	0,10	—
2898	413605,08	3317290,64	Аналитический метод	0,10	—
2899	413585,27	3317331,50	Аналитический метод	0,10	—
2900	413584,57	3317332,85	Аналитический метод	0,10	—
2901	413572,79	3317353,79	Аналитический метод	0,10	—
2902	413565,35	3317367,03	Аналитический метод	0,10	—
2903	413558,15	3317379,83	Аналитический метод	0,10	—
2904	413558,05	3317380,01	Аналитический метод	0,10	—
2905	413549,94	3317394,17	Аналитический метод	0,10	—
2906	413544,42	3317403,81	Аналитический метод	0,10	—
2907	413521,85	3317443,19	Аналитический метод	0,10	—
2908	413486,01	3317506,26	Аналитический метод	0,10	—
2909	413484,28	3317509,30	Аналитический метод	0,10	—
2910	413475,96	3317523,93	Аналитический метод	0,10	—
2911	413466,37	3317540,78	Аналитический метод	0,10	—
2912	413428,58	3317607,18	Аналитический метод	0,10	—
2913	413428,51	3317607,31	Аналитический метод	0,10	—
2914	413425,83	3317611,95	Аналитический метод	0,10	—
2915	413385,05	3317682,65	Аналитический метод	0,10	—
2916	413337,28	3317765,25	Аналитический метод	0,10	—
2917	413288,90	3317849,35	Аналитический метод	0,10	—
2918	413241,58	3317930,99	Аналитический метод	0,10	—
2919	413220,98	3317966,87	Аналитический метод	0,10	—
2920	413213,54	3317979,83	Аналитический метод	0,10	—
2921	413205,58	3317993,69	Аналитический метод	0,10	—
2922	413193,06	3318015,51	Аналитический метод	0,10	—
2923	413193,00	3318015,61	Аналитический метод	0,10	—
2924	413158,59	3318074,63	Аналитический метод	0,10	—
2925	413129,21	3318125,43	Аналитический метод	0,10	—
2926	413116,25	3318147,84	Аналитический метод	0,10	—
2927	413069,97	3318228,00	Аналитический метод	0,10	—
2928	413068,50	3318230,54	Аналитический метод	0,10	—
2929	413004,19	3318342,70	Аналитический метод	0,10	—
2930	412957,66	3318423,74	Аналитический метод	0,10	—
2931	412946,22	3318443,77	Аналитический метод	0,10	—
2932	412926,85	3318477,68	Аналитический метод	0,10	—
2933	412904,07	3318517,61	Аналитический метод	0,10	—
2934	412896,16	3318531,46	Аналитический метод	0,10	—
2935	412890,46	3318541,46	Аналитический метод	0,10	—
2936	412886,49	3318548,43	Аналитический метод	0,10	—
2937	412878,83	3318561,94	Аналитический метод	0,10	—
2938	412858,03	3318598,62	Аналитический метод	0,10	—
2939	412820,51	3318665,43	Аналитический метод	0,10	—
2940	412773,71	3318748,04	Аналитический метод	0,10	—
2941	412773,60	3318748,22	Аналитический метод	0,10	—
2942	412773,54	3318748,33	Аналитический метод	0,10	—
2943	412745,71	3318797,74	Аналитический метод	0,10	—
2944	412726,52	3318831,82	Аналитический метод	0,10	—
2945	412726,47	3318831,92	Аналитический метод	0,10	—
2946	412687,23	3318900,90	Аналитический метод	0,10	—
2947	412687,13	3318901,06	Аналитический метод	0,10	—
2948	412677,84	3318917,10	Аналитический метод	0,10	—
2949	412670,24	3318930,23	Аналитический метод	0,10	—
2950	412653,10	3318959,80	Аналитический метод	0,10	—
2951	412649,11	3318966,72	Аналитический метод	0,10	—
2952	412641,44	3318980,01	Аналитический метод	0,10	—

ОПИСАНИЕ МЕСТОПОЛОЖЕНИЯ ГРАНИЦ

Публичный сервитут для использования земель и земельных участков в целях эксплуатации магистрального нефтепродуктопровода федерального значения "Сооружение - производственно-технологический комплекс-магистральный нефтепродуктопровод "Уфа-Петропавловск""

(наименование объекта, местоположение границ которого описано)

Сведения о местоположении границ объекта

1	2	3	4	5	6
2953	412611,55	3319031,86	Аналитический метод	0,10	—
2954	412559,61	3319122,47	Аналитический метод	0,10	—
2955	412559,53	3319122,59	Аналитический метод	0,10	—
2956	412552,87	3319134,07	Аналитический метод	0,10	—
2957	412547,49	3319143,33	Аналитический метод	0,10	—
2958	412533,45	3319167,46	Аналитический метод	0,10	—
2959	412491,36	3319240,29	Аналитический метод	0,10	—
2960	412456,27	3319302,12	Аналитический метод	0,10	—
2961	412409,40	3319384,39	Аналитический метод	0,10	—
2962	412360,97	3319469,61	Аналитический метод	0,10	—
2963	412353,74	3319482,31	Аналитический метод	0,10	—
2964	412315,15	3319550,13	Аналитический метод	0,10	—
2965	412314,11	3319551,96	Аналитический метод	0,10	—
2966	412312,56	3319554,68	Аналитический метод	0,10	—
2967	412267,78	3319633,51	Аналитический метод	0,10	—
2968	412267,70	3319633,66	Аналитический метод	0,10	—
2969	412267,63	3319633,78	Аналитический метод	0,10	—
2970	412247,79	3319667,72	Аналитический метод	0,10	—
2971	412203,03	3319744,24	Аналитический метод	0,10	—
2972	412171,16	3319799,26	Аналитический метод	0,10	—
2973	412132,89	3319865,32	Аналитический метод	0,10	—
2974	412129,94	3319870,42	Аналитический метод	0,10	—
2975	412126,55	3319876,28	Аналитический метод	0,10	—
2976	412079,11	3319958,79	Аналитический метод	0,10	—
2977	412076,28	3319963,69	Аналитический метод	0,10	—
2978	412067,50	3319978,84	Аналитический метод	0,10	—
2979	412034,05	3320036,65	Аналитический метод	0,10	—
2980	412032,61	3320039,15	Аналитический метод	0,10	—
2981	411994,02	3320106,62	Аналитический метод	0,10	—
2982	411992,94	3320108,50	Аналитический метод	0,10	—
2983	411992,74	3320108,85	Аналитический метод	0,10	—
2984	411991,78	3320110,54	Аналитический метод	0,10	—
2985	411988,61	3320116,11	Аналитический метод	0,10	—
2986	411965,70	3320156,37	Аналитический метод	0,10	—
2987	411948,50	3320186,60	Аналитический метод	0,10	—
2988	411916,63	3320242,09	Аналитический метод	0,10	—
2989	411898,12	3320274,33	Аналитический метод	0,10	—
2990	411848,84	3320360,30	Аналитический метод	0,10	—
2991	411828,33	3320396,29	Аналитический метод	0,10	—
2992	411799,70	3320446,52	Аналитический метод	0,10	—
2993	411799,63	3320446,64	Аналитический метод	0,10	—
2994	411799,58	3320446,73	Аналитический метод	0,10	—
2995	411759,32	3320515,84	Аналитический метод	0,10	—
2996	411740,78	3320547,67	Аналитический метод	0,10	—
2997	411735,40	3320556,91	Аналитический метод	0,10	—
2998	411718,12	3320586,59	Аналитический метод	0,10	—
2999	411669,15	3320670,84	Аналитический метод	0,10	—
3000	411626,62	3320743,86	Аналитический метод	0,10	—
3001	411622,83	3320750,38	Аналитический метод	0,10	—
3002	411619,84	3320755,50	Аналитический метод	0,10	—
3003	411618,40	3320757,98	Аналитический метод	0,10	—
3004	411595,36	3320797,53	Аналитический метод	0,10	—
3005	411576,35	3320830,18	Аналитический метод	0,10	—
3006	411545,56	3320883,42	Аналитический метод	0,10	—
3007	411531,57	3320907,62	Аналитический метод	0,10	—
3008	411516,35	3320933,72	Аналитический метод	0,10	—
3009	411497,15	3320966,69	Аналитический метод	0,10	—

ОПИСАНИЕ МЕСТОПОЛОЖЕНИЯ ГРАНИЦ

Публичный сервитут для использования земель и земельных участков в целях эксплуатации магистрального нефтепродуктопровода федерального значения "Сооружение - производственно-технологический комплекс-магистральный нефтепродуктопровод "Уфа-Петропавловск""

(наименование объекта, местоположение границ которого описано)

Сведения о местоположении границ объекта

1	2	3	4	5	6
3010	411494,04	3320972,02	Аналитический метод	0,10	—
3011	411482,97	3320991,00	Аналитический метод	0,10	—
3012	411477,90	3320999,79	Аналитический метод	0,10	—
3013	411476,84	3321001,63	Аналитический метод	0,10	—
3014	411472,41	3321009,29	Аналитический метод	0,10	—
3015	411434,33	3321075,21	Аналитический метод	0,10	—
3016	411413,60	3321110,82	Аналитический метод	0,10	—
3017	411386,95	3321156,60	Аналитический метод	0,10	—
3018	411365,68	3321195,86	Аналитический метод	0,10	—
3019	411362,89	3321201,02	Аналитический метод	0,10	—
3020	411358,86	3321208,45	Аналитический метод	0,10	—
3021	411338,66	3321245,74	Аналитический метод	0,10	—
3022	411338,33	3321246,33	Аналитический метод	0,10	—
3023	411338,22	3321246,52	Аналитический метод	0,10	—
3024	411333,33	3321254,83	Аналитический метод	0,10	—
3025	411321,32	3321275,24	Аналитический метод	0,10	—
3026	411309,24	3321295,78	Аналитический метод	0,10	—
3027	411306,06	3321301,19	Аналитический метод	0,10	—
3028	411288,74	3321330,97	Аналитический метод	0,10	—
3029	411267,32	3321367,79	Аналитический метод	0,10	—
3030	411259,13	3321381,88	Аналитический метод	0,10	—
3031	411257,79	3321384,19	Аналитический метод	0,10	—
3032	411254,08	3321390,56	Аналитический метод	0,10	—
3033	411225,66	3321439,42	Аналитический метод	0,10	—
3034	411211,37	3321464,00	Аналитический метод	0,10	—
3035	411209,72	3321466,83	Аналитический метод	0,10	—
3036	411206,06	3321473,08	Аналитический метод	0,10	—
3037	411184,70	3321509,66	Аналитический метод	0,10	—
3038	411160,89	3321550,41	Аналитический метод	0,10	—
3039	411142,53	3321581,95	Аналитический метод	0,10	—
3040	411139,62	3321586,95	Аналитический метод	0,10	—
3041	411112,80	3321633,04	Аналитический метод	0,10	—
3042	411068,78	3321710,71	Аналитический метод	0,10	—
3043	411067,56	3321712,87	Аналитический метод	0,10	—
3044	411058,50	3321728,84	Аналитический метод	0,10	—
3045	411017,17	3321802,76	Аналитический метод	0,10	—
3046	411004,45	3321825,37	Аналитический метод	0,10	—
3047	410975,90	3321876,13	Аналитический метод	0,10	—
3048	410933,34	3321951,80	Аналитический метод	0,10	—
3049	410933,17	3321952,10	Аналитический метод	0,10	—
3050	410902,08	3322005,65	Аналитический метод	0,10	—
3051	410852,15	3322091,69	Аналитический метод	0,10	—
3052	410817,48	3322152,29	Аналитический метод	0,10	—
3053	410803,91	3322176,02	Аналитический метод	0,10	—
3054	410801,27	3322180,64	Аналитический метод	0,10	—
3055	410799,29	3322184,10	Аналитический метод	0,10	—
3056	410799,20	3322184,25	Аналитический метод	0,10	—
3057	410776,77	3322222,85	Аналитический метод	0,10	—
3058	410746,20	3322275,43	Аналитический метод	0,10	—
3059	410695,63	3322363,14	Аналитический метод	0,10	—
3060	410690,62	3322371,76	Аналитический метод	0,10	—
3061	410683,60	3322383,85	Аналитический метод	0,10	—
3062	410666,41	3322413,42	Аналитический метод	0,10	—
3063	410646,73	3322447,29	Аналитический метод	0,10	—
3064	410623,15	3322487,50	Аналитический метод	0,10	—
3065	410601,20	3322524,93	Аналитический метод	0,10	—
3066	410546,12	3322619,33	Аналитический метод	0,10	—

ОПИСАНИЕ МЕСТОПОЛОЖЕНИЯ ГРАНИЦ

Публичный сервитут для использования земель и земельных участков в целях эксплуатации магистрального нефтепродуктопровода федерального значения "Сооружение - производственно-технологический комплекс-магистральный нефтепродуктопровод "Уфа-Петропавловск""

(наименование объекта, местоположение границ которого описано)

Сведения о местоположении границ объекта

1	2	3	4	5	6
3067	410529,04	3322649,32	Аналитический метод	0,10	—
3068	410505,18	3322691,23	Аналитический метод	0,10	—
3069	410495,84	3322707,66	Аналитический метод	0,10	—
3070	410494,38	3322710,21	Аналитический метод	0,10	—
3071	410494,27	3322710,42	Аналитический метод	0,10	—
3072	410440,16	3322803,44	Аналитический метод	0,10	—
3073	410409,32	3322856,38	Аналитический метод	0,10	—
3074	410387,34	3322894,11	Аналитический метод	0,10	—
3075	410337,02	3322979,93	Аналитический метод	0,10	—
3076	410335,36	3322982,76	Аналитический метод	0,10	—
3077	410335,10	3322983,20	Аналитический метод	0,10	—
3078	410324,01	3323002,35	Аналитический метод	0,10	—
3079	410286,83	3323066,59	Аналитический метод	0,10	—
3080	410277,07	3323083,47	Аналитический метод	0,10	—
3081	410272,81	3323090,84	Аналитический метод	0,10	—
3082	410244,97	3323139,07	Аналитический метод	0,10	—
3083	410244,35	3323140,08	Аналитический метод	0,10	—
3084	410212,13	3323190,21	Аналитический метод	0,10	—
3085	410188,11	3323227,56	Аналитический метод	0,10	—
3086	410131,25	3323315,91	Аналитический метод	0,10	—
3087	410097,07	3323369,80	Аналитический метод	0,10	—
3088	410073,22	3323407,39	Аналитический метод	0,10	—
3089	410072,95	3323407,79	Аналитический метод	0,10	—
3090	410012,35	3323499,33	Аналитический метод	0,10	—
3091	410012,23	3323499,51	Аналитический метод	0,10	—
3092	409994,77	3323525,40	Аналитический метод	0,10	—
3093	409949,57	3323592,40	Аналитический метод	0,10	—
3094	409888,18	3323683,96	Аналитический метод	0,10	—
3095	409871,58	3323709,24	Аналитический метод	0,10	—
3096	409859,10	3323728,23	Аналитический метод	0,10	—
3097	409851,87	3323739,24	Аналитический метод	0,10	—
3098	409837,57	3323761,00	Аналитический метод	0,10	—
3099	409823,72	3323782,26	Аналитический метод	0,10	—
3100	409808,94	3323804,94	Аналитический метод	0,10	—
3101	409784,80	3323841,98	Аналитический метод	0,10	—
3102	409784,69	3323842,15	Аналитический метод	0,10	—
3103	409730,15	3323924,40	Аналитический метод	0,10	—
3104	409694,01	3323979,95	Аналитический метод	0,10	—
3105	409677,33	3324005,58	Аналитический метод	0,10	—
3106	409676,38	3324007,04	Аналитический метод	0,10	—
3107	409622,67	3324089,09	Аналитический метод	0,10	—
3108	409618,31	3324095,76	Аналитический метод	0,10	—
3109	409618,22	3324095,89	Аналитический метод	0,10	—
3110	409568,94	3324171,13	Аналитический метод	0,10	—
3111	409513,92	3324254,70	Аналитический метод	0,10	—
3112	409467,29	3324325,99	Аналитический метод	0,10	—
3113	409414,00	3324407,46	Аналитический метод	0,10	—
3114	409402,85	3324424,50	Аналитический метод	0,10	—
3115	409362,39	3324486,99	Аналитический метод	0,10	—
3116	409303,22	3324578,34	Аналитический метод	0,10	—
3117	409297,01	3324587,93	Аналитический метод	0,10	—
3118	409285,84	3324605,16	Аналитический метод	0,10	—
3119	409269,69	3324630,09	Аналитический метод	0,10	—
3120	409263,65	3324639,41	Аналитический метод	0,10	—
3121	409263,41	3324639,79	Аналитический метод	0,10	—
3122	409202,57	3324730,12	Аналитический метод	0,10	—
3123	409143,54	3324817,80	Аналитический метод	0,10	—

ОПИСАНИЕ МЕСТОПОЛОЖЕНИЯ ГРАНИЦ

Публичный сервитут для использования земель и земельных участков в целях эксплуатации магистрального нефтепродуктопровода федерального значения "Сооружение - производственно-технологический комплекс-магистральный нефтепродуктопровод "Уфа-Петропавловск""

(наименование объекта, местоположение границ которого описано)

Сведения о местоположении границ объекта

1	2	3	4	5	6
3124	409101,01	3324880,96	Аналитический метод	0,10	—
3125	409096,63	3324887,58	Аналитический метод	0,10	—
3126	409092,49	3324893,84	Аналитический метод	0,10	—
3127	409082,05	3324909,63	Аналитический метод	0,10	—
3128	409065,78	3324934,23	Аналитический метод	0,10	—
3129	409027,25	3324992,13	Аналитический метод	0,10	—
3130	409021,29	3325001,01	Аналитический метод	0,10	—
3131	408991,69	3325045,12	Аналитический метод	0,10	—
3132	408990,51	3325046,88	Аналитический метод	0,10	—
3133	408941,57	3325121,30	Аналитический метод	0,10	—
3134	408939,65	3325124,24	Аналитический метод	0,10	—
3135	408930,68	3325137,96	Аналитический метод	0,10	—
3136	408893,42	3325194,90	Аналитический метод	0,10	—
3137	408844,30	3325269,69	Аналитический метод	0,10	—
3138	408830,78	3325290,30	Аналитический метод	0,10	—
3139	408813,25	3325317,05	Аналитический метод	0,10	—
3140	408797,47	3325341,11	Аналитический метод	0,10	—
3141	408756,46	3325404,17	Аналитический метод	0,10	—
3142	408754,32	3325407,47	Аналитический метод	0,10	—
3143	408751,02	3325412,54	Аналитический метод	0,10	—
3144	408750,94	3325412,65	Аналитический метод	0,10	—
3145	408704,00	3325483,98	Аналитический метод	0,10	—
3146	408701,36	3325488,03	Аналитический метод	0,10	—
3147	408691,88	3325502,54	Аналитический метод	0,10	—
3148	408664,78	3325544,05	Аналитический метод	0,10	—
3149	408624,22	3325607,06	Аналитический метод	0,10	—
3150	408623,80	3325607,69	Аналитический метод	0,10	—
3151	408614,45	3325621,29	Аналитический метод	0,10	—
3152	408576,21	3325676,94	Аналитический метод	0,10	—
3153	408556,92	3325705,58	Аналитический метод	0,10	—
3154	408523,14	3325755,73	Аналитический метод	0,10	—
3155	408493,50	3325799,73	Аналитический метод	0,10	—
3156	408481,28	3325817,97	Аналитический метод	0,10	—
3157	408469,69	3325835,28	Аналитический метод	0,10	—
3158	408443,32	3325874,68	Аналитический метод	0,10	—
3159	408430,42	3325893,94	Аналитический метод	0,10	—
3160	408429,90	3325894,69	Аналитический метод	0,10	—
3161	408429,51	3325895,23	Аналитический метод	0,10	—
3162	408428,83	3325896,17	Аналитический метод	0,10	—
3163	408428,74	3325896,29	Аналитический метод	0,10	—
3164	408375,93	3325975,50	Аналитический метод	0,10	—
3165	408353,37	3326009,34	Аналитический метод	0,10	—
3166	408353,31	3326009,43	Аналитический метод	0,10	—
3167	408303,22	3326083,83	Аналитический метод	0,10	—
3168	408291,39	3326101,71	Аналитический метод	0,10	—
3169	408283,36	3326113,83	Аналитический метод	0,10	—
3170	408204,67	3326232,69	Аналитический метод	0,10	—
3171	408177,64	3326273,79	Аналитический метод	0,10	—
3172	408151,70	3326313,21	Аналитический метод	0,10	—
3173	408141,79	3326328,33	Аналитический метод	0,10	—
3174	408069,89	3326437,94	Аналитический метод	0,10	—
3175	408026,95	3326503,22	Аналитический метод	0,10	—
3176	408025,28	3326505,77	Аналитический метод	0,10	—
3177	407983,69	3326568,93	Аналитический метод	0,10	—
3178	407938,44	3326638,25	Аналитический метод	0,10	—
3179	407897,16	3326701,34	Аналитический метод	0,10	—
3180	407881,50	3326725,32	Аналитический метод	0,10	—

ОПИСАНИЕ МЕСТОПОЛОЖЕНИЯ ГРАНИЦ

Публичный сервитут для использования земель и земельных участков в целях эксплуатации магистрального нефтепродуктопровода федерального значения "Сооружение - производственно-технологический комплекс-магистральный нефтепродуктопровод "Уфа-Петропавловск""

(наименование объекта, местоположение границ которого описано)

Сведения о местоположении границ объекта

1	2	3	4	5	6
3181	407856,08	3326764,22	Аналитический метод	0,10	—
3182	407824,98	3326811,63	Аналитический метод	0,10	—
3183	407824,58	3326812,29	Аналитический метод	0,10	—
3184	407824,04	3326813,14	Аналитический метод	0,10	—
3185	407761,20	3326908,28	Аналитический метод	0,10	—
3186	407733,16	3326950,76	Аналитический метод	0,10	—
3187	407701,93	3326998,07	Аналитический метод	0,10	—
3188	407674,55	3327039,60	Аналитический метод	0,10	—
3189	407639,44	3327092,85	Аналитический метод	0,10	—
3190	407621,12	3327120,62	Аналитический метод	0,10	—
3191	407612,01	3327134,42	Аналитический метод	0,10	—
3192	407584,60	3327175,94	Аналитический метод	0,10	—
3193	407538,22	3327246,31	Аналитический метод	0,10	—
3194	407471,70	3327347,65	Аналитический метод	0,10	—
3195	407466,29	3327355,87	Аналитический метод	0,10	—
3196	407459,12	3327366,78	Аналитический метод	0,10	—
3197	407408,38	3327443,98	Аналитический метод	0,10	—
3198	407403,38	3327451,58	Аналитический метод	0,10	—
3199	407402,27	3327453,28	Аналитический метод	0,10	—
3200	407381,01	3327485,66	Аналитический метод	0,10	—
3201	407341,23	3327546,28	Аналитический метод	0,10	—
3202	407278,86	3327640,97	Аналитический метод	0,10	—
3203	407278,54	3327641,46	Аналитический метод	0,10	—
3204	407278,42	3327641,63	Аналитический метод	0,10	—
3205	407278,06	3327642,15	Аналитический метод	0,10	—
3206	407248,80	3327686,68	Аналитический метод	0,10	—
3207	407226,05	3327721,29	Аналитический метод	0,10	—
3208	407220,52	3327729,71	Аналитический метод	0,10	—
3209	407163,35	3327816,84	Аналитический метод	0,10	—
3210	407115,00	3327890,44	Аналитический метод	0,10	—
3211	407111,89	3327895,15	Аналитический метод	0,10	—
3212	407082,09	3327940,42	Аналитический метод	0,10	—
3213	407074,70	3327951,64	Аналитический метод	0,10	—
3214	407040,40	3328003,63	Аналитический метод	0,10	—
3215	407022,09	3328031,19	Аналитический метод	0,10	—
3216	407009,64	3328049,93	Аналитический метод	0,10	—
3217	406974,18	3328103,30	Аналитический метод	0,10	—
3218	406917,81	3328190,29	Аналитический метод	0,10	—
3219	406917,75	3328190,38	Аналитический метод	0,10	—
3220	406889,40	3328233,71	Аналитический метод	0,10	—
3221	406860,17	3328278,40	Аналитический метод	0,10	—
3222	406801,81	3328367,63	Аналитический метод	0,10	—
3223	406799,41	3328371,32	Аналитический метод	0,10	—
3224	406757,47	3328435,85	Аналитический метод	0,10	—
3225	406704,12	3328517,93	Аналитический метод	0,10	—
3226	406677,81	3328558,41	Аналитический метод	0,10	—
3227	406677,73	3328558,52	Аналитический метод	0,10	—
3228	406622,00	3328643,25	Аналитический метод	0,10	—
3229	406613,41	3328656,30	Аналитический метод	0,10	—
3230	406587,42	3328695,81	Аналитический метод	0,10	—
3231	406552,19	3328749,35	Аналитический метод	0,10	—
3232	406491,26	3328841,93	Аналитический метод	0,10	—
3233	406381,39	3329009,42	Аналитический метод	0,10	—
3234	406359,81	3329042,31	Аналитический метод	0,10	—
3235	406324,08	3329096,71	Аналитический метод	0,10	—
3236	406308,30	3329120,74	Аналитический метод	0,10	—
3237	406273,07	3329181,15	Аналитический метод	0,10	—

ОПИСАНИЕ МЕСТОПОЛОЖЕНИЯ ГРАНИЦ

Публичный сервитут для использования земель и земельных участков в целях эксплуатации магистрального нефтепродуктопровода федерального значения "Сооружение - производственно-технологический комплекс-магистральный нефтепродуктопровод "Уфа-Петропавловск""

(наименование объекта, местоположение границ которого описано)

Сведения о местоположении границ объекта

1	2	3	4	5	6
3238	406240,71	3329236,62	Аналитический метод	0,10	—
3239	406209,18	3329309,60	Аналитический метод	0,10	—
3240	406205,54	3329321,30	Аналитический метод	0,10	—
3241	406193,41	3329360,21	Аналитический метод	0,10	—
3242	406167,40	3329457,11	Аналитический метод	0,10	—
3243	406165,51	3329464,21	Аналитический метод	0,10	—
3244	406164,50	3329468,01	Аналитический метод	0,10	—
3245	406140,23	3329558,88	Аналитический метод	0,10	—
3246	406115,65	3329650,56	Аналитический метод	0,10	—
3247	406115,59	3329650,77	Аналитический метод	0,10	—
3248	406074,99	3329797,21	Аналитический метод	0,10	—
3249	406074,96	3329797,33	Аналитический метод	0,10	—
3250	406071,76	3329808,65	Аналитический метод	0,10	—
3251	406059,57	3329851,74	Аналитический метод	0,10	—
3252	406056,99	3329860,94	Аналитический метод	0,10	—
3253	406041,92	3329914,83	Аналитический метод	0,10	—
3254	406037,58	3329930,35	Аналитический метод	0,10	—
3255	406035,63	3329937,35	Аналитический метод	0,10	—
3256	406032,05	3329950,18	Аналитический метод	0,10	—
3257	406026,18	3329971,22	Аналитический метод	0,10	—
3258	406017,08	3330003,83	Аналитический метод	0,10	—
3259	406017,04	3330003,98	Аналитический метод	0,10	—
3260	406007,76	3330036,41	Аналитический метод	0,10	—
3261	406005,59	3330044,02	Аналитический метод	0,10	—
3262	406004,25	3330048,70	Аналитический метод	0,10	—
3263	405994,55	3330082,59	Аналитический метод	0,10	—
3264	405985,93	3330113,04	Аналитический метод	0,10	—
3265	405972,37	3330160,95	Аналитический метод	0,10	—
3266	405972,34	3330161,05	Аналитический метод	0,10	—
3267	405963,73	3330191,03	Аналитический метод	0,10	—
3268	405956,25	3330217,06	Аналитический метод	0,10	—
3269	405952,77	3330229,22	Аналитический метод	0,10	—
3270	405949,80	3330239,56	Аналитический метод	0,10	—
3271	405949,68	3330239,97	Аналитический метод	0,10	—
3272	405932,93	3330294,81	Аналитический метод	0,10	—
3273	405922,53	3330328,85	Аналитический метод	0,10	—
3274	405920,98	3330333,95	Аналитический метод	0,10	—
3275	405919,63	3330338,37	Аналитический метод	0,10	—
3276	405918,68	3330341,59	Аналитический метод	0,10	—
3277	405890,81	3330435,38	Аналитический метод	0,10	—
3278	405878,75	3330476,48	Аналитический метод	0,10	—
3279	405862,36	3330532,33	Аналитический метод	0,10	—
3280	405862,30	3330532,54	Аналитический метод	0,10	—
3281	405855,59	3330554,70	Аналитический метод	0,10	—
3282	405854,56	3330558,10	Аналитический метод	0,10	—
3283	405839,46	3330607,97	Аналитический метод	0,10	—
3284	405839,41	3330608,12	Аналитический метод	0,10	—
3285	405831,50	3330633,68	Аналитический метод	0,10	—
3286	405818,73	3330674,95	Аналитический метод	0,10	—
3287	405817,38	3330679,29	Аналитический метод	0,10	—
3288	405816,21	3330683,05	Аналитический метод	0,10	—
3289	405777,44	3330818,72	Аналитический метод	0,10	—
3290	405755,10	3330896,89	Аналитический метод	0,10	—
3291	405746,98	3330925,37	Аналитический метод	0,10	—
3292	405741,97	3330942,90	Аналитический метод	0,10	—
3293	405730,90	3330981,71	Аналитический метод	0,10	—
3294	405726,84	3330995,95	Аналитический метод	0,10	—

ОПИСАНИЕ МЕСТОПОЛОЖЕНИЯ ГРАНИЦ

Публичный сервитут для использования земель и земельных участков в целях эксплуатации магистрального нефтепродуктопровода федерального значения "Сооружение - производственно-технологический комплекс-магистральный нефтепродуктопровод "Уфа-Петропавловск""

(наименование объекта, местоположение границ которого описано)

Сведения о местоположении границ объекта

1	2	3	4	5	6
3295	405699,30	3331094,33	Аналитический метод	0,10	—
3296	405693,10	3331116,48	Аналитический метод	0,10	—
3297	405693,06	3331116,62	Аналитический метод	0,10	—
3298	405673,14	3331186,18	Аналитический метод	0,10	—
3299	405665,37	3331213,33	Аналитический метод	0,10	—
3300	405651,33	3331262,26	Аналитический метод	0,10	—
3301	405636,99	3331312,26	Аналитический метод	0,10	—
3302	405625,39	3331352,60	Аналитический метод	0,10	—
3303	405609,04	3331409,48	Аналитический метод	0,10	—
3304	405608,84	3331410,12	Аналитический метод	0,10	—
3305	405578,76	3331505,03	Аналитический метод	0,10	—
3306	405538,73	3331631,32	Аналитический метод	0,10	—
3307	405533,40	3331648,16	Аналитический метод	0,10	—
3308	405531,13	3331655,32	Аналитический метод	0,10	—
3309	405502,06	3331747,64	Аналитический метод	0,10	—
3310	405496,62	3331764,90	Аналитический метод	0,10	—
3311	405495,02	3331769,93	Аналитический метод	0,10	—
3312	405466,52	3331859,61	Аналитический метод	0,10	—
3313	405465,71	3331862,15	Аналитический метод	0,10	—
3314	405465,42	3331863,06	Аналитический метод	0,10	—
3315	405434,18	3331962,32	Аналитический метод	0,10	—
3316	405434,14	3331962,44	Аналитический метод	0,10	—
3317	405418,87	3332010,10	Аналитический метод	0,10	—
3318	405402,45	3332061,35	Аналитический метод	0,10	—
3319	405402,25	3332062,15	Аналитический метод	0,10	—
3320	405401,84	3332063,63	Аналитический метод	0,10	—
3321	405370,32	3332164,27	Аналитический метод	0,10	—
3322	405370,23	3332164,55	Аналитический метод	0,10	—
3323	405363,70	3332184,56	Аналитический метод	0,10	—
3324	405354,85	3332211,69	Аналитический метод	0,10	—
3325	405343,11	3332247,71	Аналитический метод	0,10	—
3326	405340,51	3332255,67	Аналитический метод	0,10	—
3327	405327,82	3332294,71	Аналитический метод	0,10	—
3328	405310,42	3332348,21	Аналитический метод	0,10	—
3329	405310,37	3332348,35	Аналитический метод	0,10	—
3330	405279,55	3332441,18	Аналитический метод	0,10	—
3331	405256,70	3332511,00	Аналитический метод	0,10	—
3332	405249,35	3332533,47	Аналитический метод	0,10	—
3333	405234,44	3332587,55	Аналитический метод	0,10	—
3334	405232,47	3332601,57	Аналитический метод	0,10	—
3335	405227,31	3332638,29	Аналитический метод	0,10	—
3336	405218,26	3332702,74	Аналитический метод	0,10	—
3337	405215,82	3333039,68	Аналитический метод	0,10	—
3338	405238,88	3333453,39	Аналитический метод	0,10	—
3339	405238,91	3333453,98	Аналитический метод	0,10	—
3340	405239,04	3333458,21	Аналитический метод	0,10	—
3341	405239,55	3333473,68	Аналитический метод	0,10	—
3342	405241,52	3333534,03	Аналитический метод	0,10	—
3343	405244,68	3333614,15	Аналитический метод	0,10	—
3344	405245,92	3333644,29	Аналитический метод	0,10	—
3345	405247,52	3333683,32	Аналитический метод	0,10	—
3346	405247,68	3333687,30	Аналитический метод	0,10	—
3347	405247,90	3333692,68	Аналитический метод	0,10	—
3348	405248,66	3333709,85	Аналитический метод	0,10	—
3349	405250,21	3333744,94	Аналитический метод	0,10	—
3350	405252,93	3333806,45	Аналитический метод	0,10	—
3351	405252,93	3333806,59	Аналитический метод	0,10	—

ОПИСАНИЕ МЕСТОПОЛОЖЕНИЯ ГРАНИЦ

Публичный сервитут для использования земель и земельных участков в целях эксплуатации магистрального нефтепродуктопровода федерального значения "Сооружение - производственно-технологический комплекс-магистральный нефтепродуктопровод "Уфа-Петропавловск""

(наименование объекта, местоположение границ которого описано)

Сведения о местоположении границ объекта

1	2	3	4	5	6
3352	405254,66	3333851,37	Аналитический метод	0,10	—
3353	405254,94	3333858,71	Аналитический метод	0,10	—
3354	405255,66	3333877,19	Аналитический метод	0,10	—
3355	405258,05	3333939,02	Аналитический метод	0,10	—
3356	405259,34	3333972,33	Аналитический метод	0,10	—
3357	405260,69	3334007,14	Аналитический метод	0,10	—
3358	405260,70	3334007,44	Аналитический метод	0,10	—
3359	405261,14	3334023,53	Аналитический метод	0,10	—
3360	405262,05	3334057,36	Аналитический метод	0,10	—
3361	405262,97	3334091,28	Аналитический метод	0,10	—
3362	405263,00	3334092,19	Аналитический метод	0,10	—
3363	405263,13	3334096,36	Аналитический метод	0,10	—
3364	405264,67	3334144,72	Аналитический метод	0,10	—
3365	405265,63	3334175,08	Аналитический метод	0,10	—
3366	405266,65	3334198,25	Аналитический метод	0,10	—
3367	405267,24	3334211,50	Аналитический метод	0,10	—
3368	405267,75	3334223,13	Аналитический метод	0,10	—
3369	405269,78	3334269,51	Аналитический метод	0,10	—
3370	405274,30	3334364,45	Аналитический метод	0,10	—
3371	405276,18	3334405,42	Аналитический метод	0,10	—
3372	405277,45	3334432,96	Аналитический метод	0,10	—
3373	405278,63	3334458,66	Аналитический метод	0,10	—
3374	405278,66	3334460,26	Аналитический метод	0,10	—
3375	405274,88	3334668,40	Аналитический метод	0,10	—
3376	405274,87	3334668,54	Аналитический метод	0,10	—
3377	405274,39	3334688,66	Аналитический метод	0,10	—
3378	405272,91	3334696,54	Аналитический метод	0,10	—
3379	405261,18	3334729,02	Аналитический метод	0,10	—
3380	405253,32	3334750,75	Аналитический метод	0,10	—
3381	405252,25	3334753,72	Аналитический метод	0,10	—
3382	405216,29	3334853,08	Аналитический метод	0,10	—
3383	405214,67	3334856,65	Аналитический метод	0,10	—
3384	405161,47	3334953,00	Аналитический метод	0,10	—
3385	405161,24	3334953,42	Аналитический метод	0,10	—
3386	405160,96	3334953,89	Аналитический метод	0,10	—
3387	405160,77	3334954,20	Аналитический метод	0,10	—
3388	405160,61	3334954,46	Аналитический метод	0,10	—
3389	405160,44	3334954,73	Аналитический метод	0,10	—
3390	405160,37	3334954,85	Аналитический метод	0,10	—
3391	405160,27	3334955,01	Аналитический метод	0,10	—
3392	405138,01	3334990,15	Аналитический метод	0,10	—
3393	405118,03	3335021,69	Аналитический метод	0,10	—
3394	405108,32	3335037,12	Аналитический метод	0,10	—
3395	405098,61	3335052,52	Аналитический метод	0,10	—
3396	405094,91	3335058,39	Аналитический метод	0,10	—
3397	405073,96	3335091,66	Аналитический метод	0,10	—
3398	405054,64	3335122,58	Аналитический метод	0,10	—
3399	405029,16	3335163,38	Аналитический метод	0,10	—
3400	405028,88	3335163,82	Аналитический метод	0,10	—
3401	404980,04	3335238,48	Аналитический метод	0,10	—
3402	404979,77	3335238,88	Аналитический метод	0,10	—
3403	404903,28	3335351,05	Аналитический метод	0,10	—
3404	404893,92	3335364,78	Аналитический метод	0,10	—
3405	404876,75	3335389,97	Аналитический метод	0,10	—
3406	404851,05	3335430,73	Аналитический метод	0,10	—
3407	404824,04	3335473,55	Аналитический метод	0,10	—
3408	404769,24	3335560,49	Аналитический метод	0,10	—

ОПИСАНИЕ МЕСТОПОЛОЖЕНИЯ ГРАНИЦ

Публичный сервитут для использования земель и земельных участков в целях эксплуатации магистрального нефтепродуктопровода федерального значения "Сооружение - производственно-технологический комплекс-магистральный нефтепродуктопровод "Уфа-Петропавловск""

(наименование объекта, местоположение границ которого описано)

Сведения о местоположении границ объекта

1	2	3	4	5	6
3409	404768,94	3335560,94	Аналитический метод	0,10	—
3410	404741,98	3335601,72	Аналитический метод	0,10	—
3411	404724,90	3335627,54	Аналитический метод	0,10	—
3412	404715,43	3335641,87	Аналитический метод	0,10	—
3413	404708,65	3335652,12	Аналитический метод	0,10	—
3414	404658,50	3335728,24	Аналитический метод	0,10	—
3415	404647,47	3335744,98	Аналитический метод	0,10	—
3416	404604,93	3335810,11	Аналитический метод	0,10	—
3417	404595,10	3335825,17	Аналитический метод	0,10	—
3418	404588,52	3335835,25	Аналитический метод	0,10	—
3419	404587,96	3335836,04	Аналитический метод	0,10	—
3420	404571,99	3335860,78	Аналитический метод	0,10	—
3421	404533,09	3335921,05	Аналитический метод	0,10	—
3422	404476,61	3336008,00	Аналитический метод	0,10	—
3423	404459,98	3336034,21	Аналитический метод	0,10	—
3424	404459,63	3336034,77	Аналитический метод	0,10	—
3425	404424,22	3336090,58	Аналитический метод	0,10	—
3426	404408,37	3336115,65	Аналитический метод	0,10	—
3427	404396,11	3336135,06	Аналитический метод	0,10	—
3428	404369,80	3336176,68	Аналитический метод	0,10	—
3429	404342,37	3336220,67	Аналитический метод	0,10	—
3430	404328,33	3336243,18	Аналитический метод	0,10	—
3431	404319,02	3336258,11	Аналитический метод	0,10	—
3432	404296,54	3336294,83	Аналитический метод	0,10	—
3433	404238,94	3336388,90	Аналитический метод	0,10	—
3434	404238,58	3336389,47	Аналитический метод	0,10	—
3435	404231,86	3336399,81	Аналитический метод	0,10	—
3436	404184,46	3336472,73	Аналитический метод	0,10	—
3437	404132,93	3336553,70	Аналитический метод	0,10	—
3438	404113,82	3336583,74	Аналитический метод	0,10	—
3439	404080,43	3336636,22	Аналитический метод	0,10	—
3440	404080,32	3336636,40	Аналитический метод	0,10	—
3441	404061,43	3336665,54	Аналитический метод	0,10	—
3442	404033,07	3336709,31	Аналитический метод	0,10	—
3443	404032,27	3336710,43	Аналитический метод	0,10	—
3444	404018,79	3336731,06	Аналитический метод	0,10	—
3445	404008,41	3336746,95	Аналитический метод	0,10	—
3446	403990,52	3336774,34	Аналитический метод	0,10	—
3447	403988,88	3336776,85	Аналитический метод	0,10	—
3448	403988,77	3336777,02	Аналитический метод	0,10	—
3449	403972,31	3336801,79	Аналитический метод	0,10	—
3450	403945,91	3336841,48	Аналитический метод	0,10	—
3451	403904,05	3336905,63	Аналитический метод	0,10	—
3452	403857,24	3336981,75	Аналитический метод	0,10	—
3453	403857,19	3336981,84	Аналитический метод	0,10	—
3454	403829,01	3337027,24	Аналитический метод	0,10	—
3455	403808,17	3337060,80	Аналитический метод	0,10	—
3456	403807,67	3337061,60	Аналитический метод	0,10	—
3457	403762,43	3337134,51	Аналитический метод	0,10	—
3458	403762,15	3337134,97	Аналитический метод	0,10	—
3459	403761,07	3337136,73	Аналитический метод	0,10	—
3460	403629,68	3337349,99	Аналитический метод	0,10	—
3461	403629,53	3337350,22	Аналитический метод	0,10	—
3462	403575,14	3337436,35	Аналитический метод	0,10	—
3463	403571,38	3337442,35	Аналитический метод	0,10	—
3464	403548,75	3337478,46	Аналитический метод	0,10	—
3465	403521,56	3337521,86	Аналитический метод	0,10	—

ОПИСАНИЕ МЕСТОПОЛОЖЕНИЯ ГРАНИЦ

Публичный сервитут для использования земель и земельных участков в целях эксплуатации магистрального нефтепродуктопровода федерального значения "Сооружение - производственно-технологический комплекс-магистральный нефтепродуктопровод "Уфа-Петропавловск""

(наименование объекта, местоположение границ которого описано)

Сведения о местоположении границ объекта

1	2	3	4	5	6
3466	403521,47	3337522,01	Аналитический метод	0,10	—
3467	403486,47	3337577,03	Аналитический метод	0,10	—
3468	403486,24	3337577,40	Аналитический метод	0,10	—
3469	403485,79	3337578,08	Аналитический метод	0,10	—
3470	403432,39	3337661,58	Аналитический метод	0,10	—
3471	403420,28	3337680,38	Аналитический метод	0,10	—
3472	403391,58	3337724,92	Аналитический метод	0,10	—
3473	403365,02	3337766,17	Аналитический метод	0,10	—
3474	403315,37	3337843,24	Аналитический метод	0,10	—
3475	403304,97	3337859,36	Аналитический метод	0,10	—
3476	403298,72	3337869,05	Аналитический метод	0,10	—
3477	403281,81	3337895,28	Аналитический метод	0,10	—
3478	403262,06	3337925,91	Аналитический метод	0,10	—
3479	403230,82	3337974,72	Аналитический метод	0,10	—
3480	403230,67	3337974,96	Аналитический метод	0,10	—
3481	403210,78	3338005,27	Аналитический метод	0,10	—
3482	403207,42	3338010,39	Аналитический метод	0,10	—
3483	403200,50	3338020,94	Аналитический метод	0,10	—
3484	403180,88	3338050,84	Аналитический метод	0,10	—
3485	403158,77	3338084,64	Аналитический метод	0,10	—
3486	403133,18	3338124,48	Аналитический метод	0,10	—
3487	403112,10	3338157,30	Аналитический метод	0,10	—
3488	403105,59	3338167,45	Аналитический метод	0,10	—
3489	403052,35	3338250,44	Аналитический метод	0,10	—
3490	403047,35	3338258,20	Аналитический метод	0,10	—
3491	403038,91	3338271,31	Аналитический метод	0,10	—
3492	403028,32	3338287,75	Аналитический метод	0,10	—
3493	403020,36	3338300,08	Аналитический метод	0,10	—
3494	403006,72	3338328,04	Аналитический метод	0,10	—
3495	402988,24	3338365,91	Аналитический метод	0,10	—
3496	402979,90	3338402,04	Аналитический метод	0,10	—
3497	402976,32	3338417,57	Аналитический метод	0,10	—
3498	402968,42	3338451,77	Аналитический метод	0,10	—
3499	402950,11	3338660,84	Аналитический метод	0,10	—
3500	402950,19	3338661,78	Аналитический метод	0,10	—
3501	402957,06	3338751,94	Аналитический метод	0,10	—
3502	402957,31	3338755,31	Аналитический метод	0,10	—
3503	402960,14	3338790,61	Аналитический метод	0,10	—
3504	402964,31	3338842,73	Аналитический метод	0,10	—
3505	402965,16	3338853,52	Аналитический метод	0,10	—
3506	402966,00	3338864,24	Аналитический метод	0,10	—
3507	402966,69	3338872,98	Аналитический метод	0,10	—
3508	402968,01	3338889,93	Аналитический метод	0,10	—
3509	402968,03	3338890,12	Аналитический метод	0,10	—
3510	402970,37	3338923,25	Аналитический метод	0,10	—
3511	402972,89	3338958,98	Аналитический метод	0,10	—
3512	402976,33	3339007,83	Аналитический метод	0,10	—
3513	402979,64	3339050,11	Аналитический метод	0,10	—
3514	402983,99	3339105,46	Аналитический метод	0,10	—
3515	402989,50	3339177,85	Аналитический метод	0,10	—
3516	402991,41	3339202,91	Аналитический метод	0,10	—
3517	402997,68	3339285,04	Аналитический метод	0,10	—
3518	402997,74	3339285,94	Аналитический метод	0,10	—
3519	403000,14	3339315,31	Аналитический метод	0,10	—
3520	403003,19	3339352,81	Аналитический метод	0,10	—
3521	403005,54	3339381,62	Аналитический метод	0,10	—
3522	403005,55	3339381,74	Аналитический метод	0,10	—

ОПИСАНИЕ МЕСТОПОЛОЖЕНИЯ ГРАНИЦ

Публичный сервитут для использования земель и земельных участков в целях эксплуатации магистрального нефтепродуктопровода федерального значения "Сооружение - производственно-технологический комплекс-магистральный нефтепродуктопровод "Уфа-Петропавловск""

(наименование объекта, местоположение границ которого описано)

Сведения о местоположении границ объекта

1	2	3	4	5	6
3523	403005,83	3339385,40	Аналитический метод	0,10	—
3524	403012,96	3339478,96	Аналитический метод	0,10	—
3525	403016,17	3339518,57	Аналитический метод	0,10	—
3526	403019,46	3339559,29	Аналитический метод	0,10	—
3527	403020,85	3339576,56	Аналитический метод	0,10	—
3528	403024,30	3339620,77	Аналитический метод	0,10	—
3529	403028,49	3339674,37	Аналитический метод	0,10	—
3530	403033,03	3339730,95	Аналитический метод	0,10	—
3531	403034,91	3339754,39	Аналитический метод	0,10	—
3532	403039,05	3339806,06	Аналитический метод	0,10	—
3533	403039,10	3339806,78	Аналитический метод	0,10	—
3534	403040,38	3339831,96	Аналитический метод	0,10	—
3535	403044,06	3339903,81	Аналитический метод	0,10	—
3536	403049,23	3340005,51	Аналитический метод	0,10	—
3537	403052,85	3340063,67	Аналитический метод	0,10	—
3538	403054,54	3340090,96	Аналитический метод	0,10	—
3539	403056,01	3340114,58	Аналитический метод	0,10	—
3540	403056,04	3340117,05	Аналитический метод	0,10	—
3541	403054,70	3340153,46	Аналитический метод	0,10	—
3542	403053,14	3340195,98	Аналитический метод	0,10	—
3543	403052,29	3340201,61	Аналитический метод	0,10	—
3544	403046,84	3340221,65	Аналитический метод	0,10	—
3545	403027,35	3340293,35	Аналитический метод	0,10	—
3546	403022,44	3340311,42	Аналитический метод	0,10	—
3547	403008,99	3340361,00	Аналитический метод	0,10	—
3548	403008,88	3340361,43	Аналитический метод	0,10	—
3549	403008,56	3340362,75	Аналитический метод	0,10	—
3550	403007,97	3340364,76	Аналитический метод	0,10	—
3551	403002,82	3340380,02	Аналитический метод	0,10	—
3552	402978,63	3340451,61	Аналитический метод	0,10	—
3553	402977,29	3340455,56	Аналитический метод	0,10	—
3554	402951,41	3340532,13	Аналитический метод	0,10	—
3555	402946,60	3340546,39	Аналитический метод	0,10	—
3556	402941,80	3340560,62	Аналитический метод	0,10	—
3557	402934,03	3340583,63	Аналитический метод	0,10	—
3558	402929,72	3340596,37	Аналитический метод	0,10	—
3559	402903,47	3340683,52	Аналитический метод	0,10	—
3560	402903,04	3340684,97	Аналитический метод	0,10	—
3561	402901,29	3340690,79	Аналитический метод	0,10	—
3562	402899,87	3340695,50	Аналитический метод	0,10	—
3563	402899,05	3340698,22	Аналитический метод	0,10	—
3564	402888,05	3340734,92	Аналитический метод	0,10	—
3565	402875,35	3340777,27	Аналитический метод	0,10	—
3566	402857,44	3340837,67	Аналитический метод	0,10	—
3567	402857,38	3340837,89	Аналитический метод	0,10	—
3568	402832,09	3340920,44	Аналитический метод	0,10	—
3569	402822,69	3340952,73	Аналитический метод	0,10	—
3570	402813,32	3340984,93	Аналитический метод	0,10	—
3571	402813,07	3340985,72	Аналитический метод	0,10	—
3572	402781,99	3341080,64	Аналитический метод	0,10	—
3573	402753,52	3341167,69	Аналитический метод	0,10	—
3574	402753,50	3341167,79	Аналитический метод	0,10	—
3575	402737,07	3341218,28	Аналитический метод	0,10	—
3576	402736,38	3341220,42	Аналитический метод	0,10	—
3577	402722,93	3341262,98	Аналитический метод	0,10	—
3578	402718,88	3341275,79	Аналитический метод	0,10	—
3579	402714,48	3341289,73	Аналитический метод	0,10	—

ОПИСАНИЕ МЕСТОПОЛОЖЕНИЯ ГРАНИЦ

Публичный сервитут для использования земель и земельных участков в целях эксплуатации магистрального нефтепродуктопровода федерального значения "Сооружение - производственно-технологический комплекс-магистральный нефтепродуктопровод "Уфа-Петропавловск""

(наименование объекта, местоположение границ которого описано)

Сведения о местоположении границ объекта

1	2	3	4	5	6
3580	402706,06	3341316,38	Аналитический метод	0,10	—
3581	402677,08	3341409,77	Аналитический метод	0,10	—
3582	402677,05	3341409,87	Аналитический метод	0,10	—
3583	402665,39	3341446,89	Аналитический метод	0,10	—
3584	402649,11	3341498,61	Аналитический метод	0,10	—
3585	402599,23	3341657,28	Аналитический метод	0,10	—
3586	402599,17	3341657,47	Аналитический метод	0,10	—
3587	402585,54	3341699,65	Аналитический метод	0,10	—
3588	402572,88	3341738,86	Аналитический метод	0,10	—
3589	402550,41	3341809,31	Аналитический метод	0,10	—
3590	402529,51	3341874,96	Аналитический метод	0,10	—
3591	402511,81	3341930,58	Аналитический метод	0,10	—
3592	402504,04	3341955,71	Аналитический метод	0,10	—
3593	402501,97	3341962,42	Аналитический метод	0,10	—
3594	402492,84	3341991,99	Аналитический метод	0,10	—
3595	402480,46	3342032,10	Аналитический метод	0,10	—
3596	402473,25	3342055,83	Аналитический метод	0,10	—
3597	402447,63	3342140,20	Аналитический метод	0,10	—
3598	402416,24	3342245,82	Аналитический метод	0,10	—
3599	402416,16	3342246,05	Аналитический метод	0,10	—
3600	402391,13	3342327,35	Аналитический метод	0,10	—
3601	402389,14	3342333,79	Аналитический метод	0,10	—
3602	402386,23	3342343,25	Аналитический метод	0,10	—
3603	402384,71	3342348,29	Аналитический метод	0,10	—
3604	402355,02	3342447,93	Аналитический метод	0,10	—
3605	402326,30	3342548,61	Аналитический метод	0,10	—
3606	402325,88	3342549,95	Аналитический метод	0,10	—
3607	402315,17	3342580,82	Аналитический метод	0,10	—
3608	402311,56	3342591,23	Аналитический метод	0,10	—
3609	402309,60	3342595,52	Аналитический метод	0,10	—
3610	402308,58	3342597,13	Аналитический метод	0,10	—
3611	402307,94	3342598,08	Аналитический метод	0,10	—
3612	402283,73	3342633,50	Аналитический метод	0,10	—
3613	402270,91	3342652,24	Аналитический метод	0,10	—
3614	402261,44	3342666,09	Аналитический метод	0,10	—
3615	402259,52	3342669,03	Аналитический метод	0,10	—
3616	402254,39	3342676,85	Аналитический метод	0,10	—
3617	402236,59	3342703,96	Аналитический метод	0,10	—
3618	402223,80	3342723,44	Аналитический метод	0,10	—
3619	402211,17	3342742,78	Аналитический метод	0,10	—
3620	402205,64	3342751,24	Аналитический метод	0,10	—
3621	402188,90	3342776,86	Аналитический метод	0,10	—
3622	402163,62	3342818,55	Аналитический метод	0,10	—
3623	402156,55	3342830,21	Аналитический метод	0,10	—
3624	402140,99	3342855,87	Аналитический метод	0,10	—
3625	402088,53	3342941,84	Аналитический метод	0,10	—
3626	402083,49	3342950,10	Аналитический метод	0,10	—
3627	402073,50	3342966,64	Аналитический метод	0,10	—
3628	402024,69	3343047,50	Аналитический метод	0,10	—
3629	401973,13	3343133,91	Аналитический метод	0,10	—
3630	401926,33	3343211,80	Аналитический метод	0,10	—
3631	401922,44	3343218,28	Аналитический метод	0,10	—
3632	401921,91	3343219,15	Аналитический метод	0,10	—
3633	401903,47	3343250,25	Аналитический метод	0,10	—
3634	401870,96	3343305,06	Аналитический метод	0,10	—
3635	401821,50	3343390,37	Аналитический метод	0,10	—
3636	401792,52	3343440,65	Аналитический метод	0,10	—

ОПИСАНИЕ МЕСТОПОЛОЖЕНИЯ ГРАНИЦ

Публичный сервитут для использования земель и земельных участков в целях эксплуатации магистрального нефтепродуктопровода федерального значения "Сооружение - производственно-технологический комплекс-магистральный нефтепродуктопровод "Уфа-Петропавловск""

(наименование объекта, местоположение границ которого описано)

Сведения о местоположении границ объекта

1	2	3	4	5	6
3637	401772,00	3343476,25	Аналитический метод	0,10	—
3638	401771,79	3343476,61	Аналитический метод	0,10	—
3639	401720,35	3343562,39	Аналитический метод	0,10	—
3640	401712,95	3343575,13	Аналитический метод	0,10	—
3641	401684,28	3343624,41	Аналитический метод	0,10	—
3642	401673,72	3343642,56	Аналитический метод	0,10	—
3643	401673,60	3343642,76	Аналитический метод	0,10	—
3644	401623,40	3343727,25	Аналитический метод	0,10	—
3645	401581,77	3343797,10	Аналитический метод	0,10	—
3646	401573,64	3343810,74	Аналитический метод	0,10	—
3647	401573,55	3343810,90	Аналитический метод	0,10	—
3648	401523,06	3343894,21	Аналитический метод	0,10	—
3649	401508,61	3343918,61	Аналитический метод	0,10	—
3650	401502,24	3343929,37	Аналитический метод	0,10	—
3651	401473,98	3343977,08	Аналитический метод	0,10	—
3652	401437,62	3344038,13	Аналитический метод	0,10	—
3653	401425,99	3344057,66	Аналитический метод	0,10	—
3654	401418,86	3344069,63	Аналитический метод	0,10	—
3655	401418,76	3344069,79	Аналитический метод	0,10	—
3656	401417,53	3344071,83	Аналитический метод	0,10	—
3657	401368,50	3344155,23	Аналитический метод	0,10	—
3658	401330,07	3344222,30	Аналитический метод	0,10	—
3659	401320,47	3344239,06	Аналитический метод	0,10	—
3660	401320,41	3344239,15	Аналитический метод	0,10	—
3661	401270,92	3344324,61	Аналитический метод	0,10	—
3662	401264,04	3344336,50	Аналитический метод	0,10	—
3663	401259,03	3344345,17	Аналитический метод	0,10	—
3664	401222,39	3344408,55	Аналитический метод	0,10	—
3665	401222,28	3344408,73	Аналитический метод	0,10	—
3666	401200,17	3344446,21	Аналитический метод	0,10	—
3667	401192,24	3344459,66	Аналитический метод	0,10	—
3668	401182,69	3344475,88	Аналитический метод	0,10	—
3669	401175,09	3344488,78	Аналитический метод	0,10	—
3670	401174,98	3344488,95	Аналитический метод	0,10	—
3671	401068,76	3344665,85	Аналитический метод	0,10	—
3672	401068,66	3344666,00	Аналитический метод	0,10	—
3673	401056,46	3344685,98	Аналитический метод	0,10	—
3674	401021,10	3344743,89	Аналитический метод	0,10	—
3675	400978,10	3344814,83	Аналитический метод	0,10	—
3676	400973,56	3344822,31	Аналитический метод	0,10	—
3677	400973,44	3344822,50	Аналитический метод	0,10	—
3678	400972,93	3344823,33	Аналитический метод	0,10	—
3679	400969,30	3344829,18	Аналитический метод	0,10	—
3680	400924,93	3344900,85	Аналитический метод	0,10	—
3681	400909,75	3344925,93	Аналитический метод	0,10	—
3682	400894,56	3344951,03	Аналитический метод	0,10	—
3683	400889,70	3344959,06	Аналитический метод	0,10	—
3684	400878,83	3344977,02	Аналитический метод	0,10	—
3685	400878,35	3344977,84	Аналитический метод	0,10	—
3686	400878,23	3344978,05	Аналитический метод	0,10	—
3687	400877,85	3344978,71	Аналитический метод	0,10	—
3688	400877,73	3344978,91	Аналитический метод	0,10	—
3689	400827,92	3345063,38	Аналитический метод	0,10	—
3690	400779,89	3345144,46	Аналитический метод	0,10	—
3691	400777,86	3345147,87	Аналитический метод	0,10	—
3692	400777,58	3345148,35	Аналитический метод	0,10	—
3693	400776,60	3345149,99	Аналитический метод	0,10	—

ОПИСАНИЕ МЕСТОПОЛОЖЕНИЯ ГРАНИЦ

Публичный сервитут для использования земель и земельных участков в целях эксплуатации магистрального нефтепродуктопровода федерального значения "Сооружение - производственно-технологический комплекс-магистральный нефтепродуктопровод "Уфа-Петропавловск""

(наименование объекта, местоположение границ которого описано)

Сведения о местоположении границ объекта

1	2	3	4	5	6
3694	400727,79	3345232,93	Аналитический метод	0,10	—
3695	400687,27	3345305,56	Аналитический метод	0,10	—
3696	400658,33	3345357,44	Аналитический метод	0,10	—
3697	400658,15	3345357,75	Аналитический метод	0,10	—
3698	400657,63	3345358,60	Аналитический метод	0,10	—
3699	400602,75	3345445,48	Аналитический метод	0,10	—
3700	400602,42	3345446,00	Аналитический метод	0,10	—
3701	400570,31	3345494,16	Аналитический метод	0,10	—
3702	400560,03	3345509,57	Аналитический метод	0,10	—
3703	400555,19	3345516,83	Аналитический метод	0,10	—
3704	400551,28	3345522,69	Аналитический метод	0,10	—
3705	400540,69	3345538,98	Аналитический метод	0,10	—
3706	400501,68	3345599,00	Аналитический метод	0,10	—
3707	400452,30	3345675,11	Аналитический метод	0,10	—
3708	400452,23	3345675,22	Аналитический метод	0,10	—
3709	400403,63	3345749,28	Аналитический метод	0,10	—
3710	400403,50	3345749,48	Аналитический метод	0,10	—
3711	400365,09	3345806,77	Аналитический метод	0,10	—
3712	400349,54	3345829,98	Аналитический метод	0,10	—
3713	400348,79	3345831,09	Аналитический метод	0,10	—
3714	400293,80	3345913,98	Аналитический метод	0,10	—
3715	400244,40	3345987,96	Аналитический метод	0,10	—
3716	400244,32	3345988,08	Аналитический метод	0,10	—
3717	400226,80	3346014,01	Аналитический метод	0,10	—
3718	400210,98	3346037,41	Аналитический метод	0,10	—
3719	400191,61	3346066,07	Аналитический метод	0,10	—
3720	400160,80	3346112,20	Аналитический метод	0,10	—
3721	400144,31	3346136,88	Аналитический метод	0,10	—
3722	400090,16	3346217,52	Аналитический метод	0,10	—
3723	400048,14	3346280,96	Аналитический метод	0,10	—
3724	399994,02	3346362,18	Аналитический метод	0,10	—
3725	399958,20	3346415,79	Аналитический метод	0,10	—
3726	399938,63	3346445,07	Аналитический метод	0,10	—
3727	399934,62	3346451,10	Аналитический метод	0,10	—
3728	399908,51	3346490,29	Аналитический метод	0,10	—
3729	399895,26	3346510,17	Аналитический метод	0,10	—
3730	399888,21	3346520,75	Аналитический метод	0,10	—
3731	399887,73	3346521,53	Аналитический метод	0,10	—
3732	399887,27	3346522,28	Аналитический метод	0,10	—
3733	399886,73	3346523,12	Аналитический метод	0,10	—
3734	399864,60	3346556,17	Аналитический метод	0,10	—
3735	399847,41	3346581,86	Аналитический метод	0,10	—
3736	399832,53	3346604,08	Аналитический метод	0,10	—
3737	399779,15	3346684,10	Аналитический метод	0,10	—
3738	399725,19	3346765,50	Аналитический метод	0,10	—
3739	399725,11	3346765,62	Аналитический метод	0,10	—
3740	399722,77	3346769,11	Аналитический метод	0,10	—
3741	399683,53	3346827,62	Аналитический метод	0,10	—
3742	399683,32	3346827,93	Аналитический метод	0,10	—
3743	399659,50	3346862,32	Аналитический метод	0,10	—
3744	399623,34	3346914,52	Аналитический метод	0,10	—
3745	399623,06	3346914,92	Аналитический метод	0,10	—
3746	399581,15	3346972,95	Аналитический метод	0,10	—
3747	399578,37	3346976,81	Аналитический метод	0,10	—
3748	399567,01	3346992,53	Аналитический метод	0,10	—
3749	399556,61	3347007,00	Аналитический метод	0,10	—
3750	399547,43	3347019,75	Аналитический метод	0,10	—

ОПИСАНИЕ МЕСТОПОЛОЖЕНИЯ ГРАНИЦ

Публичный сервитут для использования земель и земельных участков в целях эксплуатации магистрального нефтепродуктопровода федерального значения "Сооружение - производственно-технологический комплекс-магистральный нефтепродуктопровод "Уфа-Петропавловск""

(наименование объекта, местоположение границ которого описано)

Сведения о местоположении границ объекта

1	2	3	4	5	6
3751	399514,95	3347064,89	Аналитический метод	0,10	—
3752	399489,58	3347100,04	Аналитический метод	0,10	—
3753	399488,66	3347101,31	Аналитический метод	0,10	—
3754	399481,80	3347110,81	Аналитический метод	0,10	—
3755	399465,15	3347137,25	Аналитический метод	0,10	—
3756	399454,51	3347154,15	Аналитический метод	0,10	—
3757	399429,08	3347194,52	Аналитический метод	0,10	—
3758	399400,20	3347240,30	Аналитический метод	0,10	—
3759	399367,16	3347292,68	Аналитический метод	0,10	—
3760	399359,26	3347305,21	Аналитический метод	0,10	—
3761	399352,42	3347316,05	Аналитический метод	0,10	—
3762	399314,34	3347376,44	Аналитический метод	0,10	—
3763	399314,22	3347376,63	Аналитический метод	0,10	—
3764	399273,28	3347440,28	Аналитический метод	0,10	—
3765	399202,84	3347549,78	Аналитический метод	0,10	—
3766	399202,77	3347549,89	Аналитический метод	0,10	—
3767	399185,33	3347576,69	Аналитический метод	0,10	—
3768	399141,34	3347644,29	Аналитический метод	0,10	—
3769	399136,85	3347651,19	Аналитический метод	0,10	—
3770	399135,30	3347653,58	Аналитический метод	0,10	—
3771	399127,13	3347672,35	Аналитический метод	0,10	—
3772	399109,58	3347712,68	Аналитический метод	0,10	—
3773	399102,63	3347741,13	Аналитический метод	0,10	—
3774	399097,56	3347761,90	Аналитический метод	0,10	—
3775	399091,53	3347786,61	Аналитический метод	0,10	—
3776	399086,27	3347808,17	Аналитический метод	0,10	—
3777	399062,79	3347905,25	Аналитический метод	0,10	—
3778	399049,09	3347961,25	Аналитический метод	0,10	—
3779	399043,88	3347982,54	Аналитический метод	0,10	—
3780	399043,06	3347985,92	Аналитический метод	0,10	—
3781	399033,08	3348027,52	Аналитический метод	0,10	—
3782	399017,72	3348091,58	Аналитический метод	0,10	—
3783	399005,27	3348143,13	Аналитический метод	0,10	—
3784	399004,93	3348144,54	Аналитический метод	0,10	—
3785	398994,62	3348187,24	Аналитический метод	0,10	—
3786	398955,11	3348352,81	Аналитический метод	0,10	—
3787	398946,45	3348389,09	Аналитический метод	0,10	—
3788	398937,69	3348425,87	Аналитический метод	0,10	—
3789	398925,22	3348478,25	Аналитический метод	0,10	—
3790	398922,77	3348488,39	Аналитический метод	0,10	—
3791	398917,23	3348511,36	Аналитический метод	0,10	—
3792	398915,94	3348516,69	Аналитический метод	0,10	—
3793	398914,89	3348521,04	Аналитический метод	0,10	—
3794	398909,02	3348544,99	Аналитический метод	0,10	—
3795	398891,60	3348615,99	Аналитический метод	0,10	—
3796	398869,74	3348705,49	Аналитический метод	0,10	—
3797	398855,95	3348762,56	Аналитический метод	0,10	—
3798	398853,39	3348773,17	Аналитический метод	0,10	—
3799	398850,22	3348786,22	Аналитический метод	0,10	—
3800	398848,20	3348794,52	Аналитический метод	0,10	—
3801	398809,70	3348953,06	Аналитический метод	0,10	—
3802	398809,67	3348953,20	Аналитический метод	0,10	—
3803	398809,58	3348953,59	Аналитический метод	0,10	—
3804	398791,57	3349027,77	Аналитический метод	0,10	—
3805	398780,83	3349072,04	Аналитический метод	0,10	—
3806	398763,33	3349144,17	Аналитический метод	0,10	—
3807	398751,67	3349192,31	Аналитический метод	0,10	—

ОПИСАНИЕ МЕСТОПОЛОЖЕНИЯ ГРАНИЦ

Публичный сервитут для использования земель и земельных участков в целях эксплуатации магистрального нефтепродуктопровода федерального значения "Сооружение - производственно-технологический комплекс-магистральный нефтепродуктопровод "Уфа-Петропавловск""

(наименование объекта, местоположение границ которого описано)

Сведения о местоположении границ объекта

1	2	3	4	5	6
3808	398748,64	3349204,83	Аналитический метод	0,10	—
3809	398747,25	3349210,58	Аналитический метод	0,10	—
3810	398743,22	3349227,26	Аналитический метод	0,10	—
3811	398720,17	3349323,57	Аналитический метод	0,10	—
3812	398692,87	3349438,86	Аналитический метод	0,10	—
3813	398682,70	3349481,46	Аналитический метод	0,10	—
3814	398669,69	3349535,92	Аналитический метод	0,10	—
3815	398647,02	3349631,73	Аналитический метод	0,10	—
3816	398637,53	3349671,88	Аналитический метод	0,10	—
3817	398633,71	3349688,06	Аналитический метод	0,10	—
3818	398628,68	3349709,38	Аналитический метод	0,10	—
3819	398608,05	3349800,02	Аналитический метод	0,10	—
3820	398589,98	3349878,92	Аналитический метод	0,10	—
3821	398584,31	3349903,51	Аналитический метод	0,10	—
3822	398577,44	3349933,30	Аналитический метод	0,10	—
3823	398576,94	3349935,11	Аналитический метод	0,10	—
3824	398570,84	3349958,76	Аналитический метод	0,10	—
3825	398559,00	3350004,59	Аналитический метод	0,10	—
3826	398552,39	3350030,14	Аналитический метод	0,10	—
3827	398542,73	3350067,94	Аналитический метод	0,10	—
3828	398529,44	3350119,93	Аналитический метод	0,10	—
3829	398517,81	3350165,46	Аналитический метод	0,10	—
3830	398505,18	3350214,88	Аналитический метод	0,10	—
3831	398491,21	3350268,71	Аналитический метод	0,10	—
3832	398479,68	3350313,14	Аналитический метод	0,10	—
3833	398455,46	3350408,09	Аналитический метод	0,10	—
3834	398453,75	3350415,47	Аналитический метод	0,10	—
3835	398410,43	3350602,18	Аналитический метод	0,10	—
3836	398398,24	3350654,92	Аналитический метод	0,10	—
3837	398387,05	3350703,39	Аналитический метод	0,10	—
3838	398380,69	3350730,93	Аналитический метод	0,10	—
3839	398378,80	3350739,76	Аналитический метод	0,10	—
3840	398361,20	3350821,88	Аналитический метод	0,10	—
3841	398343,52	3350907,00	Аналитический метод	0,10	—
3842	398343,49	3350907,23	Аналитический метод	0,10	—
3843	398342,90	3350910,26	Аналитический метод	0,10	—
3844	398336,65	3350934,37	Аналитический метод	0,10	—
3845	398333,17	3350947,78	Аналитический метод	0,10	—
3846	398318,88	3351002,88	Аналитический метод	0,10	—
3847	398309,18	3351041,50	Аналитический метод	0,10	—
3848	398305,80	3351054,96	Аналитический метод	0,10	—
3849	398303,56	3351063,85	Аналитический метод	0,10	—
3850	398298,97	3351082,12	Аналитический метод	0,10	—
3851	398298,92	3351082,30	Аналитический метод	0,10	—
3852	398283,18	3351143,04	Аналитический метод	0,10	—
3853	398283,08	3351143,42	Аналитический метод	0,10	—
3854	398264,62	3351210,23	Аналитический метод	0,10	—
3855	398260,81	3351224,05	Аналитический метод	0,10	—
3856	398257,35	3351236,58	Аналитический метод	0,10	—
3857	398231,57	3351329,98	Аналитический метод	0,10	—
3858	398231,54	3351330,10	Аналитический метод	0,10	—
3859	398211,23	3351402,21	Аналитический метод	0,10	—
3860	398199,74	3351448,87	Аналитический метод	0,10	—
3861	398191,39	3351482,80	Аналитический метод	0,10	—
3862	398191,36	3351482,90	Аналитический метод	0,10	—
3863	398188,29	3351495,17	Аналитический метод	0,10	—
3864	398180,72	3351525,40	Аналитический метод	0,10	—

ОПИСАНИЕ МЕСТОПОЛОЖЕНИЯ ГРАНИЦ

Публичный сервитут для использования земель и земельных участков в целях эксплуатации магистрального нефтепродуктопровода федерального значения "Сооружение - производственно-технологический комплекс-магистральный нефтепродуктопровод "Уфа-Петропавловск""

(наименование объекта, местоположение границ которого описано)

Сведения о местоположении границ объекта

1	2	3	4	5	6
3865	398176,71	3351541,41	Аналитический метод	0,10	—
3866	398171,23	3351563,29	Аналитический метод	0,10	—
3867	398168,28	3351575,19	Аналитический метод	0,10	—
3868	398161,91	3351600,88	Аналитический метод	0,10	—
3869	398158,15	3351616,02	Аналитический метод	0,10	—
3870	398155,44	3351626,97	Аналитический метод	0,10	—
3871	398131,72	3351722,64	Аналитический метод	0,10	—
3872	398116,04	3351786,01	Аналитический метод	0,10	—
3873	398110,44	3351808,68	Аналитический метод	0,10	—
3874	398100,58	3351848,19	Аналитический метод	0,10	—
3875	398092,60	3351880,16	Аналитический метод	0,10	—
3876	398092,55	3351880,34	Аналитический метод	0,10	—
3877	398086,25	3351904,81	Аналитический метод	0,10	—
3878	398069,04	3351971,64	Аналитический метод	0,10	—
3879	398064,91	3351987,78	Аналитический метод	0,10	—
3880	398060,73	3352004,14	Аналитический метод	0,10	—
3881	398056,50	3352020,69	Аналитический метод	0,10	—
3882	398046,86	3352058,38	Аналитический метод	0,10	—
3883	398046,83	3352058,51	Аналитический метод	0,10	—
3884	398034,59	3352105,29	Аналитический метод	0,10	—
3885	398013,01	3352200,57	Аналитический метод	0,10	—
3886	397998,72	3352262,73	Аналитический метод	0,10	—
3887	397994,02	3352283,20	Аналитический метод	0,10	—
3888	397991,59	3352293,75	Аналитический метод	0,10	—
3889	397975,62	3352364,92	Аналитический метод	0,10	—
3890	397957,03	3352464,26	Аналитический метод	0,10	—
3891	397957,00	3352464,41	Аналитический метод	0,10	—
3892	397945,94	3352524,08	Аналитический метод	0,10	—
3893	397944,45	3352532,12	Аналитический метод	0,10	—
3894	397938,89	3352562,09	Аналитический метод	0,10	—
3895	397938,62	3352563,38	Аналитический метод	0,10	—
3896	397889,95	3352765,67	Аналитический метод	0,10	—
3897	397870,09	3352848,24	Аналитический метод	0,10	—
3898	397850,76	3352928,79	Аналитический метод	0,10	—
3899	397850,13	3352931,43	Аналитический метод	0,10	—
3900	397850,09	3352931,60	Аналитический метод	0,10	—
3901	397826,81	3353025,68	Аналитический метод	0,10	—
3902	397800,04	3353133,92	Аналитический метод	0,10	—
3903	397791,18	3353169,76	Аналитический метод	0,10	—
3904	397784,49	3353196,86	Аналитический метод	0,10	—
3905	397759,97	3353296,63	Аналитический метод	0,10	—
3906	397748,61	3353344,40	Аналитический метод	0,10	—
3907	397747,74	3353348,06	Аналитический метод	0,10	—
3908	397737,38	3353391,67	Аналитический метод	0,10	—
3909	397710,97	3353503,32	Аналитический метод	0,10	—
3910	397701,17	3353544,35	Аналитический метод	0,10	—
3911	397686,33	3353606,48	Аналитический метод	0,10	—
3912	397676,44	3353648,09	Аналитический метод	0,10	—
3913	397663,97	3353700,50	Аналитический метод	0,10	—
3914	397658,78	3353722,31	Аналитический метод	0,10	—
3915	397637,18	3353816,26	Аналитический метод	0,10	—
3916	397636,80	3353817,94	Аналитический метод	0,10	—
3917	397636,72	3353818,28	Аналитический метод	0,10	—
3918	397606,28	3353951,32	Аналитический метод	0,10	—
3919	397604,00	3353961,17	Аналитический метод	0,10	—
3920	397563,18	3354137,88	Аналитический метод	0,10	—
3921	397544,35	3354220,61	Аналитический метод	0,10	—

ОПИСАНИЕ МЕСТОПОЛОЖЕНИЯ ГРАНИЦ

Публичный сервитут для использования земель и земельных участков в целях эксплуатации магистрального нефтепродуктопровода федерального значения "Сооружение - производственно-технологический комплекс-магистральный нефтепродуктопровод "Уфа-Петропавловск""

(наименование объекта, местоположение границ которого описано)

Сведения о местоположении границ объекта

1	2	3	4	5	6
3922	397534,85	3354262,25	Аналитический метод	0,10	—
3923	397532,83	3354271,13	Аналитический метод	0,10	—
3924	397531,88	3354275,27	Аналитический метод	0,10	—
3925	397529,23	3354286,94	Аналитический метод	0,10	—
3926	397529,10	3354287,46	Аналитический метод	0,10	—
3927	397522,45	3354314,05	Аналитический метод	0,10	—
3928	397517,06	3354335,58	Аналитический метод	0,10	—
3929	397502,31	3354394,60	Аналитический метод	0,10	—
3930	397491,01	3354439,97	Аналитический метод	0,10	—
3931	397475,33	3354502,94	Аналитический метод	0,10	—
3932	397447,91	3354612,90	Аналитический метод	0,10	—
3933	397430,87	3354681,18	Аналитический метод	0,10	—
3934	397422,09	3354716,38	Аналитический метод	0,10	—
3935	397417,18	3354735,99	Аналитический метод	0,10	—
3936	397404,45	3354786,84	Аналитический метод	0,10	—
3937	397404,40	3354787,04	Аналитический метод	0,10	—
3938	397404,17	3354787,94	Аналитический метод	0,10	—
3939	397403,51	3354790,47	Аналитический метод	0,10	—
3940	397403,41	3354790,88	Аналитический метод	0,10	—
3941	397401,03	3354799,88	Аналитический метод	0,10	—
3942	397387,20	3354852,16	Аналитический метод	0,10	—
3943	397373,69	3354903,23	Аналитический метод	0,10	—
3944	397344,61	3355013,00	Аналитический метод	0,10	—
3945	397342,94	3355019,32	Аналитический метод	0,10	—
3946	397342,63	3355020,50	Аналитический метод	0,10	—
3947	397339,94	3355030,67	Аналитический метод	0,10	—
3948	397316,93	3355117,58	Аналитический метод	0,10	—
3949	397293,78	3355205,23	Аналитический метод	0,10	—
3950	397289,78	3355220,37	Аналитический метод	0,10	—
3951	397280,78	3355254,33	Аналитический метод	0,10	—
3952	397268,37	3355301,12	Аналитический метод	0,10	—
3953	397247,61	3355383,29	Аналитический метод	0,10	—
3954	397233,52	3355439,03	Аналитический метод	0,10	—
3955	397228,71	3355458,83	Аналитический метод	0,10	—
3956	397205,98	3355552,39	Аналитический метод	0,10	—
3957	397180,99	3355655,52	Аналитический метод	0,10	—
3958	397167,55	3355714,12	Аналитический метод	0,10	—
3959	397156,87	3355760,67	Аналитический метод	0,10	—
3960	397156,78	3355761,06	Аналитический метод	0,10	—
3961	397156,62	3355761,68	Аналитический метод	0,10	—
3962	397156,40	3355762,60	Аналитический метод	0,10	—
3963	397155,74	3355765,61	Аналитический метод	0,10	—
3964	397154,85	3355769,65	Аналитический метод	0,10	—
3965	397153,77	3355774,61	Аналитический метод	0,10	—
3966	397153,12	3355777,60	Аналитический метод	0,10	—
3967	397149,61	3355793,72	Аналитический метод	0,10	—
3968	397145,92	3355810,69	Аналитический метод	0,10	—
3969	397143,62	3355821,23	Аналитический метод	0,10	—
3970	397142,01	3355828,63	Аналитический метод	0,10	—
3971	397137,92	3355847,10	Аналитический метод	0,10	—
3972	397134,03	3355864,82	Аналитический метод	0,10	—
3973	397133,95	3355865,18	Аналитический метод	0,10	—
3974	397129,91	3355882,30	Аналитический метод	0,10	—
3975	397126,14	3355900,52	Аналитический метод	0,10	—
3976	397123,23	3355915,98	Аналитический метод	0,10	—
3977	397123,01	3355917,03	Аналитический метод	0,10	—
3978	397122,89	3355917,56	Аналитический метод	0,10	—

ОПИСАНИЕ МЕСТОПОЛОЖЕНИЯ ГРАНИЦ

Публичный сервитут для использования земель и земельных участков в целях эксплуатации магистрального нефтепродуктопровода федерального значения "Сооружение - производственно-технологический комплекс-магистральный нефтепродуктопровод "Уфа-Петропавловск""

(наименование объекта, местоположение границ которого описано)

Сведения о местоположении границ объекта

1	2	3	4	5	6
3979	397116,89	3355944,05	Аналитический метод	0,10	—
3980	397144,74	3355981,54	Аналитический метод	0,10	—
3981	397149,28	3355992,09	Аналитический метод	0,10	—
3982	397149,03	3356001,99	Аналитический метод	0,10	—
3983	397092,95	3356246,65	Аналитический метод	0,10	—
3984	397090,24	3356253,56	Аналитический метод	0,10	—
3985	397078,14	3356264,15	Аналитический метод	0,10	—
3986	397043,52	3356278,42	Аналитический метод	0,10	—
3987	397033,44	3356321,50	Аналитический метод	0,10	—
3988	396816,02	3357251,16	Аналитический метод	0,10	—
3989	396815,63	3357252,61	Аналитический метод	0,10	—
3990	396808,79	3357275,34	Аналитический метод	0,10	—
3991	396803,01	3357294,55	Аналитический метод	0,10	—
3992	396802,04	3357297,23	Аналитический метод	0,10	—
3993	396787,17	3357331,75	Аналитический метод	0,10	—
3994	396720,07	3357487,55	Аналитический метод	0,10	—
3995	396719,94	3357487,83	Аналитический метод	0,10	—
3996	396649,20	3357646,66	Аналитический метод	0,10	—
3997	396625,21	3357700,53	Аналитический метод	0,10	—
3998	396624,92	3357701,29	Аналитический метод	0,10	—
3999	396587,98	3357793,81	Аналитический метод	0,10	—
4000	396551,59	3357884,98	Аналитический метод	0,10	—
4001	396551,05	3357886,31	Аналитический метод	0,10	—
4002	396550,69	3357887,23	Аналитический метод	0,10	—
4003	396542,35	3357907,93	Аналитический метод	0,10	—
4004	396514,35	3357977,51	Аналитический метод	0,10	—
4005	396500,49	3358012,78	Аналитический метод	0,10	—
4006	396494,13	3358028,97	Аналитический метод	0,10	—
4007	396477,82	3358070,46	Аналитический метод	0,10	—
4008	396477,76	3358070,62	Аналитический метод	0,10	—
4009	396468,73	3358093,13	Аналитический метод	0,10	—
4010	396459,95	3358115,03	Аналитический метод	0,10	—
4011	396447,08	3358147,14	Аналитический метод	0,10	—
4012	396442,68	3358158,13	Аналитический метод	0,10	—
4013	396442,61	3358158,30	Аналитический метод	0,10	—
4014	396422,25	3358208,05	Аналитический метод	0,10	—
4015	396415,88	3358223,61	Аналитический метод	0,10	—
4016	396405,56	3358248,83	Аналитический метод	0,10	—
4017	396398,00	3358267,23	Аналитический метод	0,10	—
4018	396392,87	3358279,72	Аналитический метод	0,10	—
4019	396388,18	3358291,14	Аналитический метод	0,10	—
4020	396367,45	3358341,56	Аналитический метод	0,10	—
4021	396358,29	3358364,37	Аналитический метод	0,10	—
4022	396341,33	3358406,57	Аналитический метод	0,10	—
4023	396330,50	3358433,50	Аналитический метод	0,10	—
4024	396330,44	3358433,65	Аналитический метод	0,10	—
4025	396305,16	3358495,38	Аналитический метод	0,10	—
4026	396288,74	3358535,46	Аналитический метод	0,10	—
4027	396285,96	3358542,27	Аналитический метод	0,10	—
4028	396283,39	3358548,56	Аналитический метод	0,10	—
4029	396272,89	3358574,24	Аналитический метод	0,10	—
4030	396249,11	3358632,46	Аналитический метод	0,10	—
4031	396249,03	3358632,63	Аналитический метод	0,10	—
4032	396247,27	3358636,87	Аналитический метод	0,10	—
4033	396247,07	3358637,35	Аналитический метод	0,10	—
4034	396246,51	3358638,69	Аналитический метод	0,10	—
4035	396239,89	3358654,41	Аналитический метод	0,10	—

ОПИСАНИЕ МЕСТОПОЛОЖЕНИЯ ГРАНИЦ

Публичный сервитут для использования земель и земельных участков в целях эксплуатации магистрального нефтепродуктопровода федерального значения "Сооружение - производственно-технологический комплекс-магистральный нефтепродуктопровод "Уфа-Петропавловск""

(наименование объекта, местоположение границ которого описано)

Сведения о местоположении границ объекта

1	2	3	4	5	6
4036	396235,25	3358665,45	Аналитический метод	0,10	—
4037	396207,73	3358730,84	Аналитический метод	0,10	—
4038	396198,16	3358753,58	Аналитический метод	0,10	—
4039	396169,05	3358822,77	Аналитический метод	0,10	—
4040	396159,87	3358844,64	Аналитический метод	0,10	—
4041	396130,23	3358915,25	Аналитический метод	0,10	—
4042	396119,34	3358940,90	Аналитический метод	0,10	—
4043	396108,33	3358966,83	Аналитический метод	0,10	—
4044	396095,17	3358997,84	Аналитический метод	0,10	—
4045	396088,00	3359014,74	Аналитический метод	0,10	—
4046	396061,72	3359077,99	Аналитический метод	0,10	—
4047	396045,56	3359116,87	Аналитический метод	0,10	—
4048	396020,41	3359180,56	Аналитический метод	0,10	—
4049	396011,98	3359201,90	Аналитический метод	0,10	—
4050	396009,57	3359208,00	Аналитический метод	0,10	—
4051	395974,36	3359299,67	Аналитический метод	0,10	—
4052	395938,02	3359393,25	Аналитический метод	0,10	—
4053	395937,97	3359393,36	Аналитический метод	0,10	—
4054	395908,47	3359468,27	Аналитический метод	0,10	—
4055	395903,24	3359481,55	Аналитический метод	0,10	—
4056	395885,21	3359528,90	Аналитический метод	0,10	—
4057	395872,47	3359562,38	Аналитический метод	0,10	—
4058	395872,34	3359562,71	Аналитический метод	0,10	—
4059	395835,58	3359655,21	Аналитический метод	0,10	—
4060	395835,51	3359655,37	Аналитический метод	0,10	—
4061	395810,46	3359717,20	Аналитический метод	0,10	—
4062	395798,30	3359747,21	Аналитический метод	0,10	—
4063	395792,49	3359761,65	Аналитический метод	0,10	—
4064	395783,18	3359784,75	Аналитический метод	0,10	—
4065	395760,78	3359840,34	Аналитический метод	0,10	—
4066	395728,13	3359921,44	Аналитический метод	0,10	—
4067	395702,79	3359986,04	Аналитический метод	0,10	—
4068	395702,68	3359986,30	Аналитический метод	0,10	—
4069	395688,76	3360020,66	Аналитический метод	0,10	—
4070	395680,76	3360040,40	Аналитический метод	0,10	—
4071	395680,61	3360040,78	Аналитический метод	0,10	—
4072	395667,91	3360070,69	Аналитический метод	0,10	—
4073	395641,37	3360133,22	Аналитический метод	0,10	—
4074	395621,17	3360180,58	Аналитический метод	0,10	—
4075	395602,89	3360223,45	Аналитический метод	0,10	—
4076	395596,14	3360239,26	Аналитический метод	0,10	—
4077	395590,29	3360252,94	Аналитический метод	0,10	—
4078	395563,57	3360315,49	Аналитический метод	0,10	—
4079	395558,76	3360326,77	Аналитический метод	0,10	—
4080	395551,02	3360344,89	Аналитический метод	0,10	—
4081	395538,81	3360373,51	Аналитический метод	0,10	—
4082	395535,03	3360382,38	Аналитический метод	0,10	—
4083	395502,48	3360458,95	Аналитический метод	0,10	—
4084	395492,20	3360483,14	Аналитический метод	0,10	—
4085	395488,02	3360492,97	Аналитический метод	0,10	—
4086	395485,89	3360498,06	Аналитический метод	0,10	—
4087	395479,40	3360513,55	Аналитический метод	0,10	—
4088	395464,41	3360549,34	Аналитический метод	0,10	—
4089	395448,41	3360587,53	Аналитический метод	0,10	—
4090	395422,90	3360648,69	Аналитический метод	0,10	—
4091	395413,60	3360671,00	Аналитический метод	0,10	—
4092	395399,45	3360704,94	Аналитический метод	0,10	—

ОПИСАНИЕ МЕСТОПОЛОЖЕНИЯ ГРАНИЦ

Публичный сервитут для использования земель и земельных участков в целях эксплуатации магистрального нефтепродуктопровода федерального значения "Сооружение - производственно-технологический комплекс-магистральный нефтепродуктопровод "Уфа-Петропавловск""

(наименование объекта, местоположение границ которого описано)

Сведения о местоположении границ объекта

1	2	3	4	5	6
4093	395399,28	3360705,33	Аналитический метод	0,10	—
4094	395365,77	3360782,03	Аналитический метод	0,10	—
4095	395344,66	3360831,07	Аналитический метод	0,10	—
4096	395343,35	3360833,67	Аналитический метод	0,10	—
4097	395340,86	3360837,23	Аналитический метод	0,10	—
4098	395310,49	3360873,45	Аналитический метод	0,10	—
4099	395275,26	3360915,47	Аналитический метод	0,10	—
4100	395274,84	3360915,96	Аналитический метод	0,10	—
4101	395271,67	3360919,54	Аналитический метод	0,10	—
4102	395266,49	3360925,41	Аналитический метод	0,10	—
4103	395238,60	3360957,00	Аналитический метод	0,10	—
4104	395235,26	3360960,78	Аналитический метод	0,10	—
4105	395225,29	3360972,41	Аналитический метод	0,10	—
4106	395171,55	3361035,06	Аналитический метод	0,10	—
4107	395110,48	3361107,19	Аналитический метод	0,10	—
4108	395106,23	3361112,18	Аналитический метод	0,10	—
4109	395103,33	3361115,59	Аналитический метод	0,10	—
4110	395090,78	3361130,32	Аналитический метод	0,10	—
4111	395065,17	3361160,37	Аналитический метод	0,10	—
4112	395052,24	3361175,93	Аналитический метод	0,10	—
4113	395043,05	3361186,98	Аналитический метод	0,10	—
4114	395001,44	3361237,05	Аналитический метод	0,10	—
4115	394958,07	3361288,95	Аналитический метод	0,10	—
4116	394956,32	3361291,05	Аналитический метод	0,10	—
4117	394954,06	3361293,76	Аналитический метод	0,10	—
4118	394922,81	3361331,18	Аналитический метод	0,10	—
4119	394888,09	3361372,58	Аналитический метод	0,10	—
4120	394880,33	3361381,84	Аналитический метод	0,10	—
4121	394875,70	3361387,36	Аналитический метод	0,10	—
4122	394866,66	3361398,15	Аналитический метод	0,10	—
4123	394827,56	3361444,91	Аналитический метод	0,10	—
4124	394813,88	3361461,25	Аналитический метод	0,10	—
4125	394812,51	3361462,90	Аналитический метод	0,10	—
4126	394812,39	3361463,04	Аналитический метод	0,10	—
4127	394811,05	3361464,61	Аналитический метод	0,10	—
4128	394805,82	3361470,77	Аналитический метод	0,10	—
4129	394789,29	3361490,21	Аналитический метод	0,10	—
4130	394767,54	3361515,79	Аналитический метод	0,10	—
4131	394732,28	3361557,08	Аналитический метод	0,10	—
4132	394703,99	3361590,21	Аналитический метод	0,10	—
4133	394677,25	3361621,47	Аналитический метод	0,10	—
4134	394662,56	3361638,65	Аналитический метод	0,10	—
4135	394640,05	3361664,96	Аналитический метод	0,10	—
4136	394580,54	3361734,48	Аналитический метод	0,10	—
4137	394577,10	3361738,46	Аналитический метод	0,10	—
4138	394530,56	3361812,23	Аналитический метод	0,10	—
4139	394521,60	3361826,81	Аналитический метод	0,10	—
4140	394485,64	3361885,33	Аналитический метод	0,10	—
4141	394485,47	3361885,59	Аналитический метод	0,10	—
4142	394462,34	3361922,19	Аналитический метод	0,10	—
4143	394454,74	3361934,22	Аналитический метод	0,10	—
4144	394452,48	3361938,29	Аналитический метод	0,10	—
4145	394411,62	3362012,10	Аналитический метод	0,10	—
4146	394388,59	3362053,62	Аналитический метод	0,10	—
4147	394371,22	3362084,92	Аналитический метод	0,10	—
4148	394341,37	3362139,68	Аналитический метод	0,10	—
4149	394341,22	3362139,94	Аналитический метод	0,10	—

ОПИСАНИЕ МЕСТОПОЛОЖЕНИЯ ГРАНИЦ

Публичный сервитут для использования земель и земельных участков в целях эксплуатации магистрального нефтепродуктопровода федерального значения "Сооружение - производственно-технологический комплекс-магистральный нефтепродуктопровод "Уфа-Петропавловск""

(наименование объекта, местоположение границ которого описано)

Сведения о местоположении границ объекта

1	2	3	4	5	6
4150	394307,20	3362200,60	Аналитический метод	0,10	—
4151	394306,50	3362201,86	Аналитический метод	0,10	—
4152	394296,90	3362218,99	Аналитический метод	0,10	—
4153	394252,34	3362299,21	Аналитический метод	0,10	—
4154	394252,25	3362299,36	Аналитический метод	0,10	—
4155	394217,23	3362361,34	Аналитический метод	0,10	—
4156	394174,08	3362440,08	Аналитический метод	0,10	—
4157	394164,02	3362458,83	Аналитический метод	0,10	—
4158	394127,85	3362526,23	Аналитический метод	0,10	—
4159	394127,67	3362526,56	Аналитический метод	0,10	—
4160	394115,17	3362549,04	Аналитический метод	0,10	—
4161	394080,03	3362612,19	Аналитический метод	0,10	—
4162	394031,91	3362700,35	Аналитический метод	0,10	—
4163	393982,31	3362790,75	Аналитический метод	0,10	—
4164	393982,05	3362791,23	Аналитический метод	0,10	—
4165	393981,98	3362791,35	Аналитический метод	0,10	—
4166	393981,72	3362791,79	Аналитический метод	0,10	—
4167	393975,32	3362802,73	Аналитический метод	0,10	—
4168	393937,19	3362867,97	Аналитический метод	0,10	—
4169	393926,36	3362886,55	Аналитический метод	0,10	—
4170	393905,12	3362922,99	Аналитический метод	0,10	—
4171	393893,76	3362942,49	Аналитический метод	0,10	—
4172	393888,78	3362951,02	Аналитический метод	0,10	—
4173	393866,55	3362989,04	Аналитический метод	0,10	—
4174	393850,47	3363016,56	Аналитический метод	0,10	—
4175	393846,81	3363022,94	Аналитический метод	0,10	—
4176	393825,35	3363060,30	Аналитический метод	0,10	—
4177	393802,23	3363100,55	Аналитический метод	0,10	—
4178	393751,89	3363187,97	Аналитический метод	0,10	—
4179	393717,13	3363248,84	Аналитический метод	0,10	—
4180	393711,00	3363270,56	Аналитический метод	0,10	—
4181	393705,35	3363290,53	Аналитический метод	0,10	—
4182	393704,61	3363305,93	Аналитический метод	0,10	—
4183	393703,75	3363323,61	Аналитический метод	0,10	—
4184	393725,69	3363412,79	Аналитический метод	0,10	—
4185	393742,43	3363479,74	Аналитический метод	0,10	—
4186	393754,41	3363527,21	Аналитический метод	0,10	—
4187	393755,96	3363533,33	Аналитический метод	0,10	—
4188	393766,96	3363576,94	Аналитический метод	0,10	—
4189	393775,23	3363609,30	Аналитический метод	0,10	—
4190	393785,57	3363649,76	Аналитический метод	0,10	—
4191	393785,86	3363651,02	Аналитический метод	0,10	—
4192	393798,32	3363712,94	Аналитический метод	0,10	—
4193	393805,74	3363749,80	Аналитический метод	0,10	—
4194	393826,29	3363848,02	Аналитический метод	0,10	—
4195	393835,59	3363892,82	Аналитический метод	0,10	—
4196	393847,70	3363951,11	Аналитический метод	0,10	—
4197	393847,78	3363951,51	Аналитический метод	0,10	—
4198	393847,93	3363952,28	Аналитический метод	0,10	—
4199	393866,62	3364047,27	Аналитический метод	0,10	—
4200	393882,63	3364129,19	Аналитический метод	0,10	—
4201	393883,33	3364132,82	Аналитический метод	0,10	—
4202	393887,31	3364153,10	Аналитический метод	0,10	—
4203	393895,39	3364194,26	Аналитический метод	0,10	—
4204	393913,57	3364283,21	Аналитический метод	0,10	—
4205	393914,79	3364289,20	Аналитический метод	0,10	—
4206	393915,69	3364293,57	Аналитический метод	0,10	—

ОПИСАНИЕ МЕСТОПОЛОЖЕНИЯ ГРАНИЦ

Публичный сервитут для использования земель и земельных участков в целях эксплуатации магистрального нефтепродуктопровода федерального значения "Сооружение - производственно-технологический комплекс-магистральный нефтепродуктопровод "Уфа-Петропавловск""

(наименование объекта, местоположение границ которого описано)

Сведения о местоположении границ объекта

1	2	3	4	5	6
4207	393924,85	3364337,83	Аналитический метод	0,10	—
4208	393934,81	3364386,02	Аналитический метод	0,10	—
4209	393955,81	3364489,65	Аналитический метод	0,10	—
4210	393966,19	3364540,84	Аналитический метод	0,10	—
4211	393968,51	3364552,33	Аналитический метод	0,10	—
4212	393968,63	3364552,95	Аналитический метод	0,10	—
4213	393968,71	3364553,42	Аналитический метод	0,10	—
4214	393989,54	3364686,37	Аналитический метод	0,10	—
4215	394002,22	3364769,25	Аналитический метод	0,10	—
4216	394002,25	3364769,43	Аналитический метод	0,10	—
4217	394012,75	3364841,65	Аналитический метод	0,10	—
4218	394017,46	3364874,06	Аналитический метод	0,10	—
4219	394026,80	3364938,10	Аналитический метод	0,10	—
4220	394027,08	3364939,35	Аналитический метод	0,10	—
4221	394045,43	3365039,99	Аналитический метод	0,10	—
4222	394059,26	3365115,81	Аналитический метод	0,10	—
4223	394059,28	3365115,96	Аналитический метод	0,10	—
4224	394059,60	3365122,05	Аналитический метод	0,10	—
4225	394057,55	3365151,06	Аналитический метод	0,10	—
4226	394054,03	3365200,88	Аналитический метод	0,10	—
4227	394053,83	3365202,71	Аналитический метод	0,10	—
4228	394049,61	3365231,76	Аналитический метод	0,10	—
4229	394046,30	3365254,54	Аналитический метод	0,10	—
4230	394042,16	3365283,10	Аналитический метод	0,10	—
4231	394040,19	3365296,70	Аналитический метод	0,10	—
4232	394025,97	3365395,36	Аналитический метод	0,10	—
4233	394025,82	3365396,31	Аналитический метод	0,10	—
4234	394015,11	3365454,59	Аналитический метод	0,10	—
4235	394004,08	3365514,64	Аналитический метод	0,10	—
4236	393984,05	3365624,02	Аналитический метод	0,10	—
4237	393973,56	3365682,07	Аналитический метод	0,10	—
4238	393967,46	3365715,89	Аналитический метод	0,10	—
4239	393962,54	3365743,15	Аналитический метод	0,10	—
4240	393941,13	3365866,75	Аналитический метод	0,10	—
4241	393940,59	3365869,85	Аналитический метод	0,10	—
4242	393940,40	3365871,10	Аналитический метод	0,10	—
4243	393927,51	3365954,69	Аналитический метод	0,10	—
4244	393925,76	3365965,99	Аналитический метод	0,10	—
4245	393924,78	3365972,34	Аналитический метод	0,10	—
4246	393915,16	3366036,43	Аналитический метод	0,10	—
4247	393914,18	3366042,98	Аналитический метод	0,10	—
4248	393909,21	3366076,14	Аналитический метод	0,10	—
4249	393909,20	3366076,25	Аналитический метод	0,10	—
4250	393892,33	3366185,51	Аналитический метод	0,10	—
4251	393890,39	3366197,83	Аналитический метод	0,10	—
4252	393886,82	3366220,62	Аналитический метод	0,10	—
4253	393875,94	3366290,08	Аналитический метод	0,10	—
4254	393875,41	3366293,57	Аналитический метод	0,10	—
4255	393862,93	3366375,90	Аналитический метод	0,10	—
4256	393862,87	3366376,26	Аналитический метод	0,10	—
4257	393862,81	3366376,61	Аналитический метод	0,10	—
4258	393857,81	3366408,74	Аналитический метод	0,10	—
4259	393846,56	3366480,92	Аналитический метод	0,10	—
4260	393841,25	3366514,67	Аналитический метод	0,10	—
4261	393838,64	3366531,25	Аналитический метод	0,10	—
4262	393833,18	3366565,97	Аналитический метод	0,10	—
4263	393828,20	3366597,69	Аналитический метод	0,10	—

ОПИСАНИЕ МЕСТОПОЛОЖЕНИЯ ГРАНИЦ

Публичный сервитут для использования земель и земельных участков в целях эксплуатации магистрального нефтепродуктопровода федерального значения "Сооружение - производственно-технологический комплекс-магистральный нефтепродуктопровод "Уфа-Петропавловск""

(наименование объекта, местоположение границ которого описано)

Сведения о местоположении границ объекта

1	2	3	4	5	6
4264	393811,78	3366711,01	Аналитический метод	0,10	—
4265	393811,77	3366711,11	Аналитический метод	0,10	—
4266	393807,62	3366738,91	Аналитический метод	0,10	—
4267	393797,57	3366806,37	Аналитический метод	0,10	—
4268	393784,79	3366892,45	Аналитический метод	0,10	—
4269	393784,77	3366892,61	Аналитический метод	0,10	—
4270	393777,30	3366940,83	Аналитический метод	0,10	—
4271	393767,93	3367001,28	Аналитический метод	0,10	—
4272	393754,21	3367095,59	Аналитический метод	0,10	—
4273	393754,18	3367095,78	Аналитический метод	0,10	—
4274	393753,56	3367099,83	Аналитический метод	0,10	—
4275	393746,44	3367146,24	Аналитический метод	0,10	—
4276	393739,04	3367194,56	Аналитический метод	0,10	—
4277	393737,37	3367205,99	Аналитический метод	0,10	—
4278	393730,90	3367250,31	Аналитический метод	0,10	—
4279	393727,40	3367274,25	Аналитический метод	0,10	—
4280	393722,47	3367307,95	Аналитический метод	0,10	—
4281	393716,14	3367350,22	Аналитический метод	0,10	—
4282	393708,11	3367403,78	Аналитический метод	0,10	—
4283	393698,71	3367473,08	Аналитический метод	0,10	—
4284	393698,68	3367473,35	Аналитический метод	0,10	—
4285	393686,40	3367557,06	Аналитический метод	0,10	—
4286	393684,60	3367569,35	Аналитический метод	0,10	—
4287	393672,37	3367653,23	Аналитический метод	0,10	—
4288	393669,69	3367671,62	Аналитический метод	0,10	—
4289	393664,23	3367708,39	Аналитический метод	0,10	—
4290	393652,25	3367789,06	Аналитический метод	0,10	—
4291	393634,99	3367902,64	Аналитический метод	0,10	—
4292	393622,38	3367986,49	Аналитический метод	0,10	—
4293	393612,10	3368054,82	Аналитический метод	0,10	—
4294	393604,74	3368103,79	Аналитический метод	0,10	—
4295	393599,23	3368141,00	Аналитический метод	0,10	—
4296	393588,79	3368211,49	Аналитический метод	0,10	—
4297	393588,77	3368211,64	Аналитический метод	0,10	—
4298	393588,73	3368211,82	Аналитический метод	0,10	—
4299	393574,19	3368305,86	Аналитический метод	0,10	—
4300	393570,01	3368332,82	Аналитический метод	0,10	—
4301	393568,63	3368341,59	Аналитический метод	0,10	—
4302	393566,35	3368355,98	Аналитический метод	0,10	—
4303	393559,54	3368399,20	Аналитический метод	0,10	—
4304	393559,52	3368399,30	Аналитический метод	0,10	—
4305	393542,86	3368502,10	Аналитический метод	0,10	—
4306	393542,39	3368505,01	Аналитический метод	0,10	—
4307	393526,76	3368601,12	Аналитический метод	0,10	—
4308	393517,91	3368656,54	Аналитический метод	0,10	—
4309	393510,81	3368701,01	Аналитический метод	0,10	—
4310	393495,34	3368796,43	Аналитический метод	0,10	—
4311	393495,30	3368796,72	Аналитический метод	0,10	—
4312	393495,21	3368797,30	Аналитический метод	0,10	—
4313	393495,19	3368797,44	Аналитический метод	0,10	—
4314	393492,59	3368816,00	Аналитический метод	0,10	—
4315	393489,37	3368839,00	Аналитический метод	0,10	—
4316	393483,25	3368882,72	Аналитический метод	0,10	—
4317	393470,79	3368972,55	Аналитический метод	0,10	—
4318	393470,66	3368973,40	Аналитический метод	0,10	—
4319	393468,60	3368985,23	Аналитический метод	0,10	—
4320	393466,34	3368998,21	Аналитический метод	0,10	—

ОПИСАНИЕ МЕСТОПОЛОЖЕНИЯ ГРАНИЦ

Публичный сервитут для использования земель и земельных участков в целях эксплуатации магистрального нефтепродуктопровода федерального значения "Сооружение - производственно-технологический комплекс-магистральный нефтепродуктопровод "Уфа-Петропавловск""

(наименование объекта, местоположение границ которого описано)

Сведения о местоположении границ объекта

1	2	3	4	5	6
4321	393453,79	3369070,20	Аналитический метод	0,10	—
4322	393437,81	3369167,52	Аналитический метод	0,10	—
4323	393437,78	3369167,71	Аналитический метод	0,10	—
4324	393421,01	3369265,28	Аналитический метод	0,10	—
4325	393420,80	3369266,54	Аналитический метод	0,10	—
4326	393412,61	3369315,85	Аналитический метод	0,10	—
4327	393404,62	3369363,99	Аналитический метод	0,10	—
4328	393404,60	3369364,10	Аналитический метод	0,10	—
4329	393383,18	3369489,71	Аналитический метод	0,10	—
4330	393372,74	3369552,95	Аналитический метод	0,10	—
4331	393368,41	3369579,15	Аналитический метод	0,10	—
4332	393365,22	3369599,49	Аналитический метод	0,10	—
4333	393359,16	3369638,07	Аналитический метод	0,10	—
4334	393354,01	3369670,90	Аналитический метод	0,10	—
4335	393353,98	3369671,10	Аналитический метод	0,10	—
4336	393348,67	3369703,29	Аналитический метод	0,10	—
4337	393340,03	3369755,66	Аналитический метод	0,10	—
4338	393337,25	3369773,03	Аналитический метод	0,10	—
4339	393332,80	3369800,76	Аналитический метод	0,10	—
4340	393330,64	3369814,26	Аналитический метод	0,10	—
4341	393328,07	3369830,23	Аналитический метод	0,10	—
4342	393327,59	3369832,54	Аналитический метод	0,10	—
4343	393319,72	3369862,95	Аналитический метод	0,10	—
4344	393308,10	3369907,81	Аналитический метод	0,10	—
4345	393307,59	3369909,54	Аналитический метод	0,10	—
4346	393281,85	3369985,70	Аналитический метод	0,10	—
4347	393254,82	3370066,89	Аналитический метод	0,10	—
4348	393254,69	3370067,28	Аналитический метод	0,10	—
4349	393254,64	3370067,42	Аналитический метод	0,10	—
4350	393253,47	3370070,98	Аналитический метод	0,10	—
4351	393252,86	3370072,63	Аналитический метод	0,10	—
4352	393219,07	3370155,21	Аналитический метод	0,10	—
4353	393215,52	3370163,88	Аналитический метод	0,10	—
4354	393213,78	3370168,21	Аналитический метод	0,10	—
4355	393178,09	3370256,67	Аналитический метод	0,10	—
4356	393165,03	3370288,85	Аналитический метод	0,10	—
4357	393145,83	3370336,18	Аналитический метод	0,10	—
4358	393140,86	3370348,42	Аналитический метод	0,10	—
4359	393101,80	3370444,90	Аналитический метод	0,10	—
4360	393097,41	3370455,75	Аналитический метод	0,10	—
4361	393094,04	3370464,04	Аналитический метод	0,10	—
4362	393063,00	3370540,64	Аналитический метод	0,10	—
4363	393062,53	3370541,73	Аналитический метод	0,10	—
4364	393052,19	3370564,11	Аналитический метод	0,10	—
4365	393020,99	3370631,65	Аналитический метод	0,10	—
4366	392996,51	3370684,74	Аналитический метод	0,10	—
4367	392983,87	3370712,14	Аналитический метод	0,10	—
4368	392981,24	3370717,84	Аналитический метод	0,10	—
4369	392979,07	3370722,54	Аналитический метод	0,10	—
4370	392976,88	3370727,28	Аналитический метод	0,10	—
4371	392971,18	3370739,63	Аналитический метод	0,10	—
4372	392932,93	3370822,43	Аналитический метод	0,10	—
4373	392930,58	3370827,67	Аналитический метод	0,10	—
4374	392891,60	3370914,14	Аналитический метод	0,10	—
4375	392851,36	3371003,76	Аналитический метод	0,10	—
4376	392836,25	3371037,57	Аналитический метод	0,10	—
4377	392823,51	3371066,07	Аналитический метод	0,10	—

ОПИСАНИЕ МЕСТОПОЛОЖЕНИЯ ГРАНИЦ

Публичный сервитут для использования земель и земельных участков в целях эксплуатации магистрального нефтепродуктопровода федерального значения "Сооружение - производственно-технологический комплекс-магистральный нефтепродуктопровод "Уфа-Петропавловск""

(наименование объекта, местоположение границ которого описано)

Сведения о местоположении границ объекта

1	2	3	4	5	6
4378	392810,31	3371095,58	Аналитический метод	0,10	—
4379	392769,09	3371186,94	Аналитический метод	0,10	—
4380	392736,83	3371259,09	Аналитический метод	0,10	—
4381	392725,15	3371285,23	Аналитический метод	0,10	—
4382	392696,85	3371350,31	Аналитический метод	0,10	—
4383	392686,21	3371374,79	Аналитический метод	0,10	—
4384	392649,13	3371461,29	Аналитический метод	0,10	—
4385	392647,51	3371465,10	Аналитический метод	0,10	—
4386	392646,69	3371467,01	Аналитический метод	0,10	—
4387	392607,65	3371557,99	Аналитический метод	0,10	—
4388	392568,54	3371648,30	Аналитический метод	0,10	—
4389	392528,94	3371740,55	Аналитический метод	0,10	—
4390	392528,87	3371740,70	Аналитический метод	0,10	—
4391	392527,75	3371743,27	Аналитический метод	0,10	—
4392	392527,13	3371744,68	Аналитический метод	0,10	—
4393	392526,81	3371745,40	Аналитический метод	0,10	—
4394	392500,24	3371807,17	Аналитический метод	0,10	—
4395	392492,70	3371824,70	Аналитический метод	0,10	—
4396	392486,39	3371839,46	Аналитический метод	0,10	—
4397	392453,07	3371917,42	Аналитический метод	0,10	—
4398	392413,97	3372009,62	Аналитический метод	0,10	—
4399	392387,10	3372072,44	Аналитический метод	0,10	—
4400	392374,57	3372101,73	Аналитический метод	0,10	—
4401	392356,82	3372143,54	Аналитический метод	0,10	—
4402	392347,94	3372164,45	Аналитический метод	0,10	—
4403	392344,68	3372172,11	Аналитический метод	0,10	—
4404	392334,11	3372197,03	Аналитический метод	0,10	—
4405	392334,06	3372197,15	Аналитический метод	0,10	—
4406	392324,89	3372218,45	Аналитический метод	0,10	—
4407	392313,73	3372244,37	Аналитический метод	0,10	—
4408	392293,45	3372291,51	Аналитический метод	0,10	—
4409	392251,78	3372388,76	Аналитический метод	0,10	—
4410	392231,91	3372436,36	Аналитический метод	0,10	—
4411	392216,25	3372473,84	Аналитический метод	0,10	—
4412	392216,19	3372474,00	Аналитический метод	0,10	—
4413	392176,91	3372566,30	Аналитический метод	0,10	—
4414	392137,89	3372659,20	Аналитический метод	0,10	—
4415	392137,64	3372659,79	Аналитический метод	0,10	—
4416	392136,07	3372663,27	Аналитический метод	0,10	—
4417	392134,25	3372667,46	Аналитический метод	0,10	—
4418	392099,91	3372746,66	Аналитический метод	0,10	—
4419	392060,15	3372837,53	Аналитический метод	0,10	—
4420	392033,10	3372899,49	Аналитический метод	0,10	—
4421	392020,83	3372927,56	Аналитический метод	0,10	—
4422	392005,58	3372962,69	Аналитический метод	0,10	—
4423	391989,29	3373000,21	Аналитический метод	0,10	—
4424	391983,55	3373013,43	Аналитический метод	0,10	—
4425	391972,80	3373038,48	Аналитический метод	0,10	—
4426	391936,35	3373123,40	Аналитический метод	0,10	—
4427	391908,22	3373188,26	Аналитический метод	0,10	—
4428	391900,66	3373205,68	Аналитический метод	0,10	—
4429	391887,10	3373236,92	Аналитический метод	0,10	—
4430	391881,47	3373250,00	Аналитический метод	0,10	—
4431	391877,30	3373259,69	Аналитический метод	0,10	—
4432	391847,64	3373328,54	Аналитический метод	0,10	—
4433	391818,08	3373397,17	Аналитический метод	0,10	—
4434	391808,35	3373419,74	Аналитический метод	0,10	—

ОПИСАНИЕ МЕСТОПОЛОЖЕНИЯ ГРАНИЦ

Публичный сервитут для использования земель и земельных участков в целях эксплуатации магистрального нефтепродуктопровода федерального значения "Сооружение - производственно-технологический комплекс-магистральный нефтепродуктопровод "Уфа-Петропавловск""

(наименование объекта, местоположение границ которого описано)

Сведения о местоположении границ объекта

1	2	3	4	5	6
4435	391779,73	3373486,56	Аналитический метод	0,10	—
4436	391770,05	3373509,15	Аналитический метод	0,10	—
4437	391768,73	3373512,23	Аналитический метод	0,10	—
4438	391731,89	3373597,81	Аналитический метод	0,10	—
4439	391720,04	3373625,23	Аналитический метод	0,10	—
4440	391709,37	3373649,90	Аналитический метод	0,10	—
4441	391685,74	3373704,56	Аналитический метод	0,10	—
4442	391663,69	3373755,97	Аналитический метод	0,10	—
4443	391642,98	3373804,30	Аналитический метод	0,10	—
4444	391604,98	3373896,22	Аналитический метод	0,10	—
4445	391598,95	3373910,71	Аналитический метод	0,10	—
4446	391584,97	3373944,33	Аналитический метод	0,10	—
4447	391571,11	3373977,66	Аналитический метод	0,10	—
4448	391541,43	3374049,73	Аналитический метод	0,10	—
4449	391541,30	3374050,03	Аналитический метод	0,10	—
4450	391520,58	3374098,55	Аналитический метод	0,10	—
4451	391504,96	3374135,10	Аналитический метод	0,10	—
4452	391494,96	3374158,64	Аналитический метод	0,10	—
4453	391469,99	3374217,43	Аналитический метод	0,10	—
4454	391469,72	3374218,06	Аналитический метод	0,10	—
4455	391459,85	3374239,62	Аналитический метод	0,10	—
4456	391442,97	3374276,50	Аналитический метод	0,10	—
4457	391424,88	3374316,04	Аналитический метод	0,10	—
4458	391423,80	3374318,13	Аналитический метод	0,10	—
4459	391422,98	3374319,45	Аналитический метод	0,10	—
4460	391373,37	3374394,27	Аналитический метод	0,10	—
4461	391369,88	3374399,53	Аналитический метод	0,10	—
4462	391367,64	3374402,43	Аналитический метод	0,10	—
4463	391322,13	3374453,00	Аналитический метод	0,10	—
4464	391304,50	3374472,59	Аналитический метод	0,10	—
4465	391125,81	3374670,85	Аналитический метод	0,10	—
4466	391125,46	3374671,24	Аналитический метод	0,10	—
4467	391075,08	3374724,83	Аналитический метод	0,10	—
4468	391016,13	3374787,54	Аналитический метод	0,10	—
4469	390998,61	3374806,57	Аналитический метод	0,10	—
4470	390951,85	3374857,36	Аналитический метод	0,10	—
4471	390889,50	3374924,59	Аналитический метод	0,10	—
4472	390856,72	3374959,94	Аналитический метод	0,10	—
4473	390821,35	3374998,49	Аналитический метод	0,10	—
4474	390801,25	3375020,42	Аналитический метод	0,10	—
4475	390788,88	3375033,90	Аналитический метод	0,10	—
4476	390720,73	3375107,89	Аналитический метод	0,10	—
4477	390696,55	3375134,45	Аналитический метод	0,10	—
4478	390616,44	3375222,43	Аналитический метод	0,10	—
4479	390572,59	3375271,12	Аналитический метод	0,10	—
4480	390572,32	3375271,42	Аналитический метод	0,10	—
4481	390503,44	3375345,45	Аналитический метод	0,10	—
4482	390477,88	3375373,34	Аналитический метод	0,10	—
4483	390473,83	3375377,75	Аналитический метод	0,10	—
4484	390437,19	3375417,71	Аналитический метод	0,10	—
4485	390380,60	3375479,15	Аналитический метод	0,10	—
4486	390363,91	3375497,28	Аналитический метод	0,10	—
4487	390352,94	3375509,19	Аналитический метод	0,10	—
4488	390348,43	3375514,08	Аналитический метод	0,10	—
4489	390342,53	3375520,48	Аналитический метод	0,10	—
4490	390291,59	3375575,78	Аналитический метод	0,10	—
4491	390252,88	3375618,00	Аналитический метод	0,10	—

ОПИСАНИЕ МЕСТОПОЛОЖЕНИЯ ГРАНИЦ

Публичный сервитут для использования земель и земельных участков в целях эксплуатации магистрального нефтепродуктопровода федерального значения "Сооружение - производственно-технологический комплекс-магистральный нефтепродуктопровод "Уфа-Петропавловск""

(наименование объекта, местоположение границ которого описано)

Сведения о местоположении границ объекта

1	2	3	4	5	6
4492	390228,89	3375644,15	Аналитический метод	0,10	—
4493	390228,71	3375644,35	Аналитический метод	0,10	—
4494	390173,94	3375702,83	Аналитический метод	0,10	—
4495	390161,49	3375716,12	Аналитический метод	0,10	—
4496	390102,97	3375778,45	Аналитический метод	0,10	—
4497	390097,76	3375783,99	Аналитический метод	0,10	—
4498	390095,72	3375786,16	Аналитический метод	0,10	—
4499	390091,37	3375791,25	Аналитический метод	0,10	—
4500	390078,74	3375806,02	Аналитический метод	0,10	—
4501	390030,66	3375862,21	Аналитический метод	0,10	—
4502	389963,69	3375940,39	Аналитический метод	0,10	—
4503	389942,09	3375978,79	Аналитический метод	0,10	—
4504	389920,03	3376044,27	Аналитический метод	0,10	—
4505	389907,70	3376080,88	Аналитический метод	0,10	—
4506	389887,41	3376142,26	Аналитический метод	0,10	—
4507	389881,44	3376160,32	Аналитический метод	0,10	—
4508	389869,16	3376197,49	Аналитический метод	0,10	—
4509	389845,44	3376276,86	Аналитический метод	0,10	—
4510	389840,44	3376293,76	Аналитический метод	0,10	—
4511	389835,52	3376310,42	Аналитический метод	0,10	—
4512	389828,05	3376335,74	Аналитический метод	0,10	—
4513	389823,39	3376351,55	Аналитический метод	0,10	—
4514	389823,33	3376351,75	Аналитический метод	0,10	—
4515	389794,45	3376446,74	Аналитический метод	0,10	—
4516	389765,37	3376544,31	Аналитический метод	0,10	—
4517	389765,28	3376544,52	Аналитический метод	0,10	—
4518	389765,01	3376545,80	Аналитический метод	0,10	—
4519	389760,92	3376559,95	Аналитический метод	0,10	—
4520	389752,30	3376589,75	Аналитический метод	0,10	—
4521	389740,14	3376631,78	Аналитический метод	0,10	—
4522	389737,78	3376637,33	Аналитический метод	0,10	—
4523	389733,00	3376643,94	Аналитический метод	0,10	—
4524	389696,01	3376604,72	Аналитический метод	0,10	—
4525	389704,36	3376575,89	Аналитический метод	0,10	—
4526	389712,98	3376546,09	Аналитический метод	0,10	—
4527	389716,83	3376532,79	Аналитический метод	0,10	—
4528	389717,21	3376531,16	Аналитический метод	0,10	—
4529	389717,39	3376530,57	Аналитический метод	0,10	—
4530	389717,58	3376529,95	Аналитический метод	0,10	—
4531	389746,65	3376432,42	Аналитический метод	0,10	—
4532	389746,69	3376432,29	Аналитический метод	0,10	—
4533	389775,56	3376337,33	Аналитический метод	0,10	—
4534	389780,19	3376321,63	Аналитический метод	0,10	—
4535	389787,66	3376296,29	Аналитический метод	0,10	—
4536	389792,59	3376279,62	Аналитический метод	0,10	—
4537	389797,62	3376262,60	Аналитический метод	0,10	—
4538	389821,46	3376182,85	Аналитический метод	0,10	—
4539	389821,67	3376182,17	Аналитический метод	0,10	—
4540	389834,06	3376144,67	Аналитический метод	0,10	—
4541	389840,03	3376126,60	Аналитический метод	0,10	—
4542	389860,34	3376065,15	Аналитический метод	0,10	—
4543	389860,39	3376065,01	Аналитический метод	0,10	—
4544	389872,74	3376028,34	Аналитический метод	0,10	—
4545	389895,55	3375960,66	Аналитический метод	0,10	—
4546	389897,47	3375956,35	Аналитический метод	0,10	—
4547	389921,40	3375913,79	Аналитический метод	0,10	—
4548	389924,20	3375909,79	Аналитический метод	0,10	—

ОПИСАНИЕ МЕСТОПОЛОЖЕНИЯ ГРАНИЦ

Публичный сервитут для использования земель и земельных участков в целях эксплуатации магистрального нефтепродуктопровода федерального значения "Сооружение - производственно-технологический комплекс-магистральный нефтепродуктопровод "Уфа-Петропавловск""

(наименование объекта, местоположение границ которого описано)

Сведения о местоположении границ объекта

1	2	3	4	5	6
4549	389992,76	3375829,75	Аналитический метод	0,10	—
4550	390040,82	3375773,58	Аналитический метод	0,10	—
4551	390053,45	3375758,82	Аналитический метод	0,10	—
4552	390058,18	3375753,28	Аналитический метод	0,10	—
4553	390058,96	3375752,41	Аналитический метод	0,10	—
4554	390061,40	3375749,82	Аналитический метод	0,10	—
4555	390066,60	3375744,28	Аналитический метод	0,10	—
4556	390125,10	3375681,97	Аналитический метод	0,10	—
4557	390137,52	3375668,72	Аналитический метод	0,10	—
4558	390192,20	3375610,33	Аналитический метод	0,10	—
4559	390216,10	3375584,27	Аналитический метод	0,10	—
4560	390254,87	3375542,00	Аналитический метод	0,10	—
4561	390305,82	3375486,68	Аналитический метод	0,10	—
4562	390311,73	3375480,26	Аналитический метод	0,10	—
4563	390316,24	3375475,37	Аналитический метод	0,10	—
4564	390327,21	3375463,46	Аналитический метод	0,10	—
4565	390343,90	3375445,35	Аналитический метод	0,10	—
4566	390400,47	3375383,93	Аналитический метод	0,10	—
4567	390437,05	3375344,03	Аналитический метод	0,10	—
4568	390441,09	3375339,62	Аналитический метод	0,10	—
4569	390466,72	3375311,66	Аналитический метод	0,10	—
4570	390466,84	3375311,52	Аналитический метод	0,10	—
4571	390535,65	3375237,57	Аналитический метод	0,10	—
4572	390579,41	3375188,98	Аналитический метод	0,10	—
4573	390579,50	3375188,88	Аналитический метод	0,10	—
4574	390659,65	3375100,86	Аналитический метод	0,10	—
4575	390683,88	3375074,24	Аналитический метод	0,10	—
4576	390683,98	3375074,13	Аналитический метод	0,10	—
4577	390752,16	3375000,12	Аналитический метод	0,10	—
4578	390764,47	3374986,69	Аналитический метод	0,10	—
4579	390784,57	3374964,76	Аналитический метод	0,10	—
4580	390819,99	3374926,15	Аналитический метод	0,10	—
4581	390820,09	3374926,05	Аналитический метод	0,10	—
4582	390852,92	3374890,65	Аналитический метод	0,10	—
4583	390915,24	3374823,46	Аналитический метод	0,10	—
4584	390961,90	3374772,77	Аналитический метод	0,10	—
4585	390979,50	3374753,65	Аналитический метод	0,10	—
4586	390979,68	3374753,46	Аналитический метод	0,10	—
4587	391038,73	3374690,65	Аналитический метод	0,10	—
4588	391088,92	3374637,25	Аналитический метод	0,10	—
4589	391267,43	3374439,19	Аналитический метод	0,10	—
4590	391285,04	3374419,63	Аналитический метод	0,10	—
4591	391329,31	3374370,42	Аналитический метод	0,10	—
4592	391331,79	3374366,69	Аналитический метод	0,10	—
4593	391380,32	3374293,50	Аналитический метод	0,10	—
4594	391397,59	3374255,74	Аналитический метод	0,10	—
4595	391414,48	3374218,85	Аналитический метод	0,10	—
4596	391424,20	3374197,61	Аналитический метод	0,10	—
4597	391449,04	3374139,14	Аналитический метод	0,10	—
4598	391459,07	3374115,52	Аналитический метод	0,10	—
4599	391474,69	3374078,95	Аналитический метод	0,10	—
4600	391495,35	3374030,58	Аналитический метод	0,10	—
4601	391525,02	3373958,54	Аналитический метод	0,10	—
4602	391538,89	3373925,17	Аналитический метод	0,10	—
4603	391552,88	3373891,54	Аналитический метод	0,10	—
4604	391558,89	3373877,08	Аналитический метод	0,10	—
4605	391596,92	3373785,09	Аналитический метод	0,10	—

ОПИСАНИЕ МЕСТОПОЛОЖЕНИЯ ГРАНИЦ

Публичный сервитут для использования земель и земельных участков в целях эксплуатации магистрального нефтепродуктопровода федерального значения "Сооружение - производственно-технологический комплекс-магистральный нефтепродуктопровод "Уфа-Петропавловск""

(наименование объекта, местоположение границ которого описано)

Сведения о местоположении границ объекта

1	2	3	4	5	6
4606	391597,05	3373784,79	Аналитический метод	0,10	—
4607	391617,83	3373736,31	Аналитический метод	0,10	—
4608	391639,92	3373684,79	Аналитический метод	0,10	—
4609	391663,57	3373630,10	Аналитический метод	0,10	—
4610	391674,23	3373605,43	Аналитический метод	0,10	—
4611	391686,08	3373578,03	Аналитический метод	0,10	—
4612	391722,89	3373492,52	Аналитический метод	0,10	—
4613	391724,18	3373489,49	Аналитический метод	0,10	—
4614	391733,87	3373466,90	Аналитический метод	0,10	—
4615	391762,52	3373400,02	Аналитический метод	0,10	—
4616	391772,26	3373377,42	Аналитический метод	0,10	—
4617	391801,82	3373308,80	Аналитический метод	0,10	—
4618	391831,47	3373239,95	Аналитический метод	0,10	—
4619	391835,64	3373230,28	Аналитический метод	0,10	—
4620	391841,31	3373217,09	Аналитический метод	0,10	—
4621	391854,88	3373185,81	Аналитический метод	0,10	—
4622	391862,44	3373168,40	Аналитический метод	0,10	—
4623	391890,55	3373103,59	Аналитический метод	0,10	—
4624	391926,94	3373018,80	Аналитический метод	0,10	—
4625	391937,75	3372993,61	Аналитический метод	0,10	—
4626	391943,52	3372980,33	Аналитический метод	0,10	—
4627	391959,81	3372942,81	Аналитический метод	0,10	—
4628	391975,10	3372907,62	Аналитический метод	0,10	—
4629	391987,37	3372879,52	Аналитический метод	0,10	—
4630	392014,43	3372817,54	Аналитический метод	0,10	—
4631	392054,18	3372726,70	Аналитический метод	0,10	—
4632	392088,47	3372647,61	Аналитический метод	0,10	—
4633	392090,36	3372643,25	Аналитический метод	0,10	—
4634	392090,50	3372642,93	Аналитический метод	0,10	—
4635	392092,01	3372639,58	Аналитический метод	0,10	—
4636	392130,93	3372546,92	Аналитический метод	0,10	—
4637	392130,97	3372546,81	Аналитический метод	0,10	—
4638	392170,24	3372454,54	Аналитический метод	0,10	—
4639	392185,86	3372417,13	Аналитический метод	0,10	—
4640	392205,78	3372369,43	Аналитический метод	0,10	—
4641	392205,87	3372369,21	Аналитический метод	0,10	—
4642	392247,60	3372271,81	Аналитический метод	0,10	—
4643	392267,89	3372224,65	Аналитический метод	0,10	—
4644	392279,05	3372198,72	Аналитический метод	0,10	—
4645	392288,20	3372177,47	Аналитический метод	0,10	—
4646	392298,75	3372152,62	Аналитический метод	0,10	—
4647	392302,01	3372144,95	Аналитический метод	0,10	—
4648	392310,89	3372124,03	Аналитический метод	0,10	—
4649	392328,68	3372082,14	Аналитический метод	0,10	—
4650	392341,22	3372052,82	Аналитический метод	0,10	—
4651	392368,08	3371990,03	Аналитический метод	0,10	—
4652	392407,17	3371897,84	Аналитический метод	0,10	—
4653	392440,51	3371819,85	Аналитический метод	0,10	—
4654	392446,85	3371805,01	Аналитический метод	0,10	—
4655	392454,40	3371787,45	Аналитический метод	0,10	—
4656	392481,01	3371725,60	Аналитический метод	0,10	—
4657	392481,08	3371725,43	Аналитический метод	0,10	—
4658	392481,44	3371724,63	Аналитический метод	0,10	—
4659	392482,05	3371723,24	Аналитический метод	0,10	—
4660	392483,12	3371720,79	Аналитический метод	0,10	—
4661	392522,73	3371628,51	Аналитический метод	0,10	—
4662	392561,84	3371538,20	Аналитический метод	0,10	—

ОПИСАНИЕ МЕСТОПОЛОЖЕНИЯ ГРАНИЦ

Публичный сервитут для использования земель и земельных участков в целях эксплуатации магистрального нефтепродуктопровода федерального значения "Сооружение - производственно-технологический комплекс-магистральный нефтепродуктопровод "Уфа-Петропавловск""

(наименование объекта, местоположение границ которого описано)

Сведения о местоположении границ объекта

1	2	3	4	5	6
4663	392600,83	3371447,34	Аналитический метод	0,10	—
4664	392601,63	3371445,46	Аналитический метод	0,10	—
4665	392603,27	3371441,64	Аналитический метод	0,10	—
4666	392640,37	3371355,07	Аналитический метод	0,10	—
4667	392640,42	3371354,95	Аналитический метод	0,10	—
4668	392651,09	3371330,41	Аналитический метод	0,10	—
4669	392679,44	3371265,21	Аналитический метод	0,10	—
4670	392679,54	3371264,98	Аналитический метод	0,10	—
4671	392691,28	3371238,72	Аналитический метод	0,10	—
4672	392723,59	3371166,46	Аналитический метод	0,10	—
4673	392764,81	3371075,10	Аналитический метод	0,10	—
4674	392777,95	3371045,70	Аналитический метод	0,10	—
4675	392790,69	3371017,21	Аналитический метод	0,10	—
4676	392805,83	3370983,34	Аналитический метод	0,10	—
4677	392846,10	3370893,65	Аналитический метод	0,10	—
4678	392885,08	3370807,18	Аналитический метод	0,10	—
4679	392887,47	3370801,85	Аналитический метод	0,10	—
4680	392887,58	3370801,62	Аналитический метод	0,10	—
4681	392925,88	3370718,71	Аналитический метод	0,10	—
4682	392931,58	3370706,36	Аналитический метод	0,10	—
4683	392933,77	3370701,62	Аналитический метод	0,10	—
4684	392935,93	3370696,93	Аналитический метод	0,10	—
4685	392938,57	3370691,23	Аналитический метод	0,10	—
4686	392951,19	3370663,84	Аналитический метод	0,10	—
4687	392975,69	3370610,73	Аналитический метод	0,10	—
4688	393006,89	3370543,19	Аналитический метод	0,10	—
4689	393016,98	3370521,35	Аналитический метод	0,10	—
4690	393047,80	3370445,29	Аналитический метод	0,10	—
4691	393051,16	3370437,00	Аналитический метод	0,10	—
4692	393055,56	3370426,16	Аналитический метод	0,10	—
4693	393094,62	3370329,67	Аналитический метод	0,10	—
4694	393099,59	3370317,42	Аналитический метод	0,10	—
4695	393118,80	3370270,09	Аналитический метод	0,10	—
4696	393131,84	3370237,93	Аналитический метод	0,10	—
4697	393167,50	3370149,54	Аналитический метод	0,10	—
4698	393169,27	3370145,15	Аналитический метод	0,10	—
4699	393169,32	3370145,04	Аналитический метод	0,10	—
4700	393172,89	3370136,32	Аналитический метод	0,10	—
4701	393206,34	3370054,55	Аналитический метод	0,10	—
4702	393207,32	3370051,58	Аналитический метод	0,10	—
4703	393207,48	3370051,11	Аналитический метод	0,10	—
4704	393207,54	3370050,93	Аналитический метод	0,10	—
4705	393234,52	3369969,89	Аналитический метод	0,10	—
4706	393234,55	3369969,78	Аналитический метод	0,10	—
4707	393260,02	3369894,42	Аналитический метод	0,10	—
4708	393271,41	3369850,44	Аналитический метод	0,10	—
4709	393278,99	3369821,17	Аналитический метод	0,10	—
4710	393281,37	3369806,35	Аналитический метод	0,10	—
4711	393283,53	3369792,86	Аналитический метод	0,10	—
4712	393287,97	3369765,14	Аналитический метод	0,10	—
4713	393290,76	3369747,71	Аналитический метод	0,10	—
4714	393290,78	3369747,60	Аналитический метод	0,10	—
4715	393299,43	3369695,17	Аналитический метод	0,10	—
4716	393304,72	3369663,09	Аналитический метод	0,10	—
4717	393309,86	3369630,33	Аналитический метод	0,10	—
4718	393315,92	3369591,74	Аналитический метод	0,10	—
4719	393319,13	3369571,31	Аналитический метод	0,10	—

ОПИСАНИЕ МЕСТОПОЛОЖЕНИЯ ГРАНИЦ

Публичный сервитут для использования земель и земельных участков в целях эксплуатации магистрального нефтепродуктопровода федерального значения "Сооружение - производственно-технологический комплекс-магистральный нефтепродуктопровод "Уфа-Петропавловск""

(наименование объекта, местоположение границ которого описано)

Сведения о местоположении границ объекта

1	2	3	4	5	6
4720	393319,16	3369571,12	Аналитический метод	0,10	—
4721	393323,50	3369544,83	Аналитический метод	0,10	—
4722	393333,95	3369481,52	Аналитический метод	0,10	—
4723	393333,98	3369481,38	Аналитический метод	0,10	—
4724	393355,41	3369355,76	Аналитический метод	0,10	—
4725	393363,39	3369307,67	Аналитический метод	0,10	—
4726	393371,58	3369258,36	Аналитический метод	0,10	—
4727	393371,80	3369257,03	Аналитический метод	0,10	—
4728	393371,82	3369256,89	Аналитический метод	0,10	—
4729	393388,58	3369159,35	Аналитический метод	0,10	—
4730	393404,57	3369062,00	Аналитический метод	0,10	—
4731	393404,61	3369061,76	Аналитический метод	0,10	—
4732	393417,18	3368989,65	Аналитический метод	0,10	—
4733	393419,44	3368976,67	Аналитический метод	0,10	—
4734	393421,43	3368965,26	Аналитический метод	0,10	—
4735	393433,83	3368875,82	Аналитический метод	0,10	—
4736	393439,95	3368832,08	Аналитический метод	0,10	—
4737	393443,17	3368809,08	Аналитический метод	0,10	—
4738	393445,76	3368790,58	Аналитический метод	0,10	—
4739	393445,79	3368790,39	Аналитический метод	0,10	—
4740	393445,87	3368789,85	Аналитический метод	0,10	—
4741	393445,99	3368789,06	Аналитический метод	0,10	—
4742	393446,05	3368788,69	Аналитический метод	0,10	—
4743	393446,07	3368788,53	Аналитический метод	0,10	—
4744	393461,55	3368693,06	Аналитический метод	0,10	—
4745	393468,64	3368648,67	Аналитический метод	0,10	—
4746	393477,50	3368593,15	Аналитический метод	0,10	—
4747	393493,13	3368497,01	Аналитический метод	0,10	—
4748	393493,60	3368494,12	Аналитический метод	0,10	—
4749	393510,25	3368391,37	Аналитический метод	0,10	—
4750	393517,07	3368348,19	Аналитический метод	0,10	—
4751	393519,34	3368333,80	Аналитический метод	0,10	—
4752	393520,72	3368325,08	Аналитический метод	0,10	—
4753	393524,87	3368298,23	Аналитический метод	0,10	—
4754	393539,42	3368204,16	Аналитический метод	0,10	—
4755	393539,51	3368203,63	Аналитический метод	0,10	—
4756	393549,87	3368133,70	Аналитический метод	0,10	—
4757	393555,39	3368096,40	Аналитический метод	0,10	—
4758	393562,76	3368047,40	Аналитический метод	0,10	—
4759	393573,04	3367979,07	Аналитический метод	0,10	—
4760	393585,65	3367895,16	Аналитический метод	0,10	—
4761	393602,91	3367781,60	Аналитический метод	0,10	—
4762	393614,87	3367701,06	Аналитический метод	0,10	—
4763	393620,33	3367664,32	Аналитический метод	0,10	—
4764	393622,99	3367646,03	Аналитический метод	0,10	—
4765	393635,23	3367562,15	Аналитический метод	0,10	—
4766	393637,02	3367549,83	Аналитический метод	0,10	—
4767	393649,28	3367466,24	Аналитический метод	0,10	—
4768	393658,69	3367396,90	Аналитический метод	0,10	—
4769	393658,74	3367396,55	Аналитический метод	0,10	—
4770	393666,79	3367342,82	Аналитический метод	0,10	—
4771	393673,12	3367300,60	Аналитический метод	0,10	—
4772	393678,02	3367267,03	Аналитический метод	0,10	—
4773	393681,52	3367243,10	Аналитический метод	0,10	—
4774	393687,99	3367198,78	Аналитический метод	0,10	—
4775	393689,67	3367187,27	Аналитический метод	0,10	—
4776	393689,70	3367187,09	Аналитический метод	0,10	—

ОПИСАНИЕ МЕСТОПОЛОЖЕНИЯ ГРАНИЦ

Публичный сервитут для использования земель и земельных участков в целях эксплуатации магистрального нефтепродуктопровода федерального значения "Сооружение - производственно-технологический комплекс-магистральный нефтепродуктопровод "Уфа-Петропавловск""

(наименование объекта, местоположение границ которого описано)

Сведения о местоположении границ объекта

1	2	3	4	5	6
4777	393697,12	3367138,68	Аналитический метод	0,10	—
4778	393704,24	3367092,26	Аналитический метод	0,10	—
4779	393704,84	3367088,31	Аналитический метод	0,10	—
4780	393718,57	3366993,98	Аналитический метод	0,10	—
4781	393718,60	3366993,75	Аналитический метод	0,10	—
4782	393727,99	3366933,19	Аналитический метод	0,10	—
4783	393735,44	3366885,05	Аналитический метод	0,10	—
4784	393748,21	3366799,02	Аналитический метод	0,10	—
4785	393758,27	3366731,55	Аналитический метод	0,10	—
4786	393762,41	3366703,80	Аналитический метод	0,10	—
4787	393778,84	3366590,38	Аналитический метод	0,10	—
4788	393778,88	3366590,09	Аналитический метод	0,10	—
4789	393783,89	3366558,22	Аналитический метод	0,10	—
4790	393789,34	3366523,50	Аналитический метод	0,10	—
4791	393791,95	3366506,92	Аналитический метод	0,10	—
4792	393797,26	3366473,18	Аналитический метод	0,10	—
4793	393808,50	3366401,05	Аналитический метод	0,10	—
4794	393813,53	3366368,80	Аналитический метод	0,10	—
4795	393813,57	3366368,54	Аналитический метод	0,10	—
4796	393813,60	3366368,38	Аналитический метод	0,10	—
4797	393813,62	3366368,24	Аналитический метод	0,10	—
4798	393826,07	3366286,09	Аналитический метод	0,10	—
4799	393826,61	3366282,54	Аналитический метод	0,10	—
4800	393826,63	3366282,42	Аналитический метод	0,10	—
4801	393837,52	3366212,89	Аналитический метод	0,10	—
4802	393841,10	3366190,10	Аналитический метод	0,10	—
4803	393843,03	3366177,80	Аналитический метод	0,10	—
4804	393859,87	3366068,69	Аналитический метод	0,10	—
4805	393864,83	3366035,59	Аналитический метод	0,10	—
4806	393865,82	3366029,03	Аналитический метод	0,10	—
4807	393875,44	3365964,88	Аналитический метод	0,10	—
4808	393875,45	3365964,77	Аналитический метод	0,10	—
4809	393876,44	3365958,36	Аналитический метод	0,10	—
4810	393878,19	3365947,06	Аналитический метод	0,10	—
4811	393891,08	3365863,50	Аналитический метод	0,10	—
4812	393891,31	3365862,02	Аналитический метод	0,10	—
4813	393891,39	3365861,56	Аналитический метод	0,10	—
4814	393891,96	3365858,24	Аналитический метод	0,10	—
4815	393913,40	3365734,47	Аналитический метод	0,10	—
4816	393913,42	3365734,37	Аналитический метод	0,10	—
4817	393918,35	3365707,03	Аналитический метод	0,10	—
4818	393924,46	3365673,21	Аналитический метод	0,10	—
4819	393934,96	3365615,06	Аналитический метод	0,10	—
4820	393955,00	3365505,63	Аналитический метод	0,10	—
4821	393966,03	3365445,58	Аналитический метод	0,10	—
4822	393976,65	3365387,77	Аналитический метод	0,10	—
4823	393990,81	3365289,55	Аналитический метод	0,10	—
4824	393992,78	3365275,95	Аналитический метод	0,10	—
4825	393996,92	3365247,37	Аналитический метод	0,10	—
4826	394000,23	3365224,59	Аналитический метод	0,10	—
4827	394004,32	3365196,44	Аналитический метод	0,10	—
4828	394007,77	3365147,54	Аналитический метод	0,10	—
4829	394009,60	3365121,67	Аналитический метод	0,10	—
4830	393996,34	3365048,95	Аналитический метод	0,10	—
4831	393978,08	3364948,83	Аналитический метод	0,10	—
4832	393978,03	3364948,70	Аналитический метод	0,10	—
4833	393977,98	3364948,50	Аналитический метод	0,10	—

ОПИСАНИЕ МЕСТОПОЛОЖЕНИЯ ГРАНИЦ

Публичный сервитут для использования земель и земельных участков в целях эксплуатации магистрального нефтепродуктопровода федерального значения "Сооружение - производственно-технологический комплекс-магистральный нефтепродуктопровод "Уфа-Петропавловск""

(наименование объекта, местоположение границ которого описано)

Сведения о местоположении границ объекта

1	2	3	4	5	6
4834	393977,58	3364946,39	Аналитический метод	0,10	—
4835	393968,08	3364881,25	Аналитический метод	0,10	—
4836	393963,37	3364848,83	Аналитический метод	0,10	—
4837	393952,88	3364776,70	Аналитический метод	0,10	—
4838	393940,22	3364693,96	Аналитический метод	0,10	—
4839	393919,50	3364561,69	Аналитический метод	0,10	—
4840	393917,28	3364550,75	Аналитический метод	0,10	—
4841	393906,91	3364499,56	Аналитический метод	0,10	—
4842	393885,92	3364395,98	Аналитический метод	0,10	—
4843	393875,98	3364347,94	Аналитический метод	0,10	—
4844	393866,83	3364303,67	Аналитический метод	0,10	—
4845	393865,91	3364299,21	Аналитический метод	0,10	—
4846	393864,67	3364293,19	Аналитический метод	0,10	—
4847	393846,48	3364204,15	Аналитический метод	0,10	—
4848	393846,45	3364203,97	Аналитический метод	0,10	—
4849	393838,35	3364162,71	Аналитический метод	0,10	—
4850	393834,36	3364142,40	Аналитический метод	0,10	—
4851	393833,65	3364138,77	Аналитический метод	0,10	—
4852	393817,65	3364056,86	Аналитический метод	0,10	—
4853	393798,95	3363961,84	Аналитический метод	0,10	—
4854	393798,92	3363961,69	Аналитический метод	0,10	—
4855	393798,80	3363961,05	Аналитический метод	0,10	—
4856	393786,73	3363902,96	Аналитический метод	0,10	—
4857	393777,44	3363858,19	Аналитический метод	0,10	—
4858	393756,88	3363759,93	Аналитический метод	0,10	—
4859	393756,84	3363759,74	Аналитический метод	0,10	—
4860	393749,40	3363722,79	Аналитический метод	0,10	—
4861	393737,07	3363661,49	Аналитический метод	0,10	—
4862	393726,89	3363621,66	Аналитический метод	0,10	—
4863	393718,59	3363589,19	Аналитический метод	0,10	—
4864	393707,57	3363545,55	Аналитический метод	0,10	—
4865	393706,03	3363539,43	Аналитический метод	0,10	—
4866	393694,03	3363491,87	Аналитический метод	0,10	—
4867	393677,24	3363424,76	Аналитический метод	0,10	—
4868	393654,42	3363332,00	Аналитический метод	0,10	—
4869	393653,73	3363324,83	Аналитический метод	0,10	—
4870	393654,76	3363303,51	Аналитический метод	0,10	—
4871	393655,65	3363285,27	Аналитический метод	0,10	—
4872	393656,00	3363282,15	Аналитический метод	0,10	—
4873	393656,56	3363279,69	Аналитический метод	0,10	—
4874	393662,98	3363256,99	Аналитический метод	0,10	—
4875	393669,94	3363232,34	Аналитический метод	0,10	—
4876	393672,28	3363226,75	Аналитический метод	0,10	—
4877	393708,63	3363163,11	Аналитический метод	0,10	—
4878	393758,98	3363075,66	Аналитический метод	0,10	—
4879	393782,08	3363035,44	Аналитический метод	0,10	—
4880	393803,54	3362998,09	Аналитический метод	0,10	—
4881	393807,24	3362991,63	Аналитический метод	0,10	—
4882	393807,34	3362991,47	Аналитический метод	0,10	—
4883	393823,47	3362963,86	Аналитический метод	0,10	—
4884	393845,70	3362925,83	Аналитический метод	0,10	—
4885	393850,67	3362917,32	Аналитический метод	0,10	—
4886	393862,01	3362897,87	Аналитический метод	0,10	—
4887	393883,24	3362861,43	Аналитический метод	0,10	—
4888	393894,10	3362842,80	Аналитический метод	0,10	—
4889	393932,24	3362777,55	Аналитический метод	0,10	—
4890	393938,65	3362766,59	Аналитический метод	0,10	—

ОПИСАНИЕ МЕСТОПОЛОЖЕНИЯ ГРАНИЦ

Публичный сервитут для использования земель и земельных участков в целях эксплуатации магистрального нефтепродуктопровода федерального значения "Сооружение - производственно-технологический комплекс-магистральный нефтепродуктопровод "Уфа-Петропавловск""

(наименование объекта, местоположение границ которого описано)

Сведения о местоположении границ объекта

1	2	3	4	5	6
4891	393938,73	3362766,45	Аналитический метод	0,10	—
4892	393988,15	3362676,37	Аналитический метод	0,10	—
4893	394036,28	3362588,20	Аналитический метод	0,10	—
4894	394036,38	3362588,02	Аналитический метод	0,10	—
4895	394071,56	3362524,78	Аналитический метод	0,10	—
4896	394083,98	3362502,46	Аналитический метод	0,10	—
4897	394120,05	3362435,23	Аналитический метод	0,10	—
4898	394130,17	3362416,39	Аналитический метод	0,10	—
4899	394130,27	3362416,20	Аналитический метод	0,10	—
4900	394173,55	3362337,22	Аналитический метод	0,10	—
4901	394173,71	3362336,94	Аналитический метод	0,10	—
4902	394208,76	3362274,90	Аналитический метод	0,10	—
4903	394253,35	3362194,63	Аналитический метод	0,10	—
4904	394262,97	3362177,46	Аналитический метод	0,10	—
4905	394263,68	3362176,20	Аналитический метод	0,10	—
4906	394297,63	3362115,67	Аналитический метод	0,10	—
4907	394327,45	3362060,96	Аналитический метод	0,10	—
4908	394327,54	3362060,80	Аналитический метод	0,10	—
4909	394344,95	3362029,42	Аналитический метод	0,10	—
4910	394367,98	3361987,91	Аналитический метод	0,10	—
4911	394408,83	3361914,12	Аналитический метод	0,10	—
4912	394411,43	3361909,42	Аналитический метод	0,10	—
4913	394412,17	3361908,17	Аналитический метод	0,10	—
4914	394420,16	3361895,53	Аналитический метод	0,10	—
4915	394443,21	3361859,06	Аналитический метод	0,10	—
4916	394479,08	3361800,69	Аналитический метод	0,10	—
4917	394488,12	3361785,98	Аналитический метод	0,10	—
4918	394488,28	3361785,73	Аналитический метод	0,10	—
4919	394535,76	3361710,47	Аналитический метод	0,10	—
4920	394537,44	3361708,54	Аналитический метод	0,10	—
4921	394537,91	3361707,54	Аналитический метод	0,10	—
4922	394539,28	3361705,94	Аналитический метод	0,10	—
4923	394542,64	3361702,02	Аналитический метод	0,10	—
4924	394602,14	3361632,51	Аналитический метод	0,10	—
4925	394624,64	3361606,21	Аналитический метод	0,10	—
4926	394639,33	3361589,04	Аналитический метод	0,10	—
4927	394666,06	3361557,78	Аналитический метод	0,10	—
4928	394694,34	3361524,68	Аналитический метод	0,10	—
4929	394729,58	3361483,41	Аналитический метод	0,10	—
4930	394751,28	3361457,89	Аналитический метод	0,10	—
4931	394767,80	3361438,45	Аналитический метод	0,10	—
4932	394773,02	3361432,30	Аналитический метод	0,10	—
4933	394774,29	3361430,81	Аналитический метод	0,10	—
4934	394775,61	3361429,24	Аналитический метод	0,10	—
4935	394789,28	3361412,89	Аналитический метод	0,10	—
4936	394828,41	3361366,10	Аналитический метод	0,10	—
4937	394837,46	3361355,30	Аналитический метод	0,10	—
4938	394842,09	3361349,78	Аналитический метод	0,10	—
4939	394849,85	3361340,52	Аналитический метод	0,10	—
4940	394884,56	3361299,14	Аналитический метод	0,10	—
4941	394915,76	3361261,77	Аналитический метод	0,10	—
4942	394918,02	3361259,07	Аналитический метод	0,10	—
4943	394919,78	3361256,96	Аналитический метод	0,10	—
4944	394963,12	3361205,08	Аналитический метод	0,10	—
4945	395004,67	3361155,09	Аналитический метод	0,10	—
4946	395013,86	3361144,03	Аналитический метод	0,10	—
4947	395026,89	3361128,35	Аналитический метод	0,10	—

ОПИСАНИЕ МЕСТОПОЛОЖЕНИЯ ГРАНИЦ

Публичный сервитут для использования земель и земельных участков в целях эксплуатации магистрального нефтепродуктопровода федерального значения "Сооружение - производственно-технологический комплекс-магистральный нефтепродуктопровод "Уфа-Петропавловск""

(наименование объекта, местоположение границ которого описано)

Сведения о местоположении границ объекта

1	2	3	4	5	6
4948	395027,09	3361128,12	Аналитический метод	0,10	—
4949	395052,80	3361097,95	Аналитический метод	0,10	—
4950	395065,35	3361083,23	Аналитический метод	0,10	—
4951	395068,23	3361079,84	Аналитический метод	0,10	—
4952	395072,46	3361074,87	Аналитический метод	0,10	—
4953	395133,52	3361002,76	Аналитический метод	0,10	—
4954	395133,62	3361002,64	Аналитический метод	0,10	—
4955	395187,41	3360939,92	Аналитический метод	0,10	—
4956	395197,50	3360928,16	Аналитический метод	0,10	—
4957	395197,74	3360927,89	Аналитический метод	0,10	—
4958	395201,20	3360923,97	Аналитический метод	0,10	—
4959	395229,09	3360892,37	Аналитический метод	0,10	—
4960	395234,28	3360886,50	Аналитический метод	0,10	—
4961	395237,23	3360883,16	Аналитический метод	0,10	—
4962	395272,25	3360841,39	Аналитический метод	0,10	—
4963	395300,27	3360807,97	Аналитический метод	0,10	—
4964	395319,96	3360762,23	Аналитический метод	0,10	—
4965	395320,02	3360762,11	Аналитический метод	0,10	—
4966	395353,47	3360685,54	Аналитический метод	0,10	—
4967	395367,54	3360651,80	Аналитический метод	0,10	—
4968	395376,84	3360629,48	Аналитический метод	0,10	—
4969	395402,38	3360568,27	Аналитический метод	0,10	—
4970	395418,38	3360530,06	Аналитический метод	0,10	—
4971	395433,38	3360494,27	Аналитический метод	0,10	—
4972	395439,86	3360478,79	Аналитический метод	0,10	—
4973	395442,02	3360473,64	Аналитический метод	0,10	—
4974	395442,07	3360473,51	Аналитический метод	0,10	—
4975	395446,27	3360463,62	Аналитический метод	0,10	—
4976	395456,56	3360439,43	Аналитический метод	0,10	—
4977	395489,12	3360362,82	Аналитический метод	0,10	—
4978	395492,91	3360353,93	Аналитический метод	0,10	—
4979	395505,12	3360325,30	Аналитический метод	0,10	—
4980	395512,87	3360307,17	Аналитический метод	0,10	—
4981	395517,69	3360295,89	Аналитический метод	0,10	—
4982	395544,40	3360233,34	Аналитический метод	0,10	—
4983	395550,24	3360219,67	Аналитический метод	0,10	—
4984	395556,99	3360203,86	Аналитический метод	0,10	—
4985	395575,27	3360161,00	Аналитический метод	0,10	—
4986	395595,46	3360113,66	Аналитический метод	0,10	—
4987	395621,98	3360051,19	Аналитический метод	0,10	—
4988	395634,59	3360021,47	Аналитический метод	0,10	—
4989	395642,52	3360001,92	Аналитический метод	0,10	—
4990	395656,38	3359967,69	Аналитический метод	0,10	—
4991	395681,71	3359903,12	Аналитический метод	0,10	—
4992	395681,80	3359902,91	Аналитический метод	0,10	—
4993	395714,50	3359821,69	Аналитический метод	0,10	—
4994	395736,90	3359766,11	Аналитический метод	0,10	—
4995	395746,20	3359743,00	Аналитический метод	0,10	—
4996	395752,05	3359728,50	Аналитический метод	0,10	—
4997	395764,22	3359698,46	Аналитический метод	0,10	—
4998	395789,23	3359636,71	Аналитический метод	0,10	—
4999	395825,90	3359544,45	Аналитический метод	0,10	—
5000	395838,58	3359511,14	Аналитический метод	0,10	—
5001	395856,65	3359463,66	Аналитический метод	0,10	—
5002	395856,76	3359463,40	Аналитический метод	0,10	—
5003	395862,04	3359449,98	Аналитический метод	0,10	—
5004	395891,52	3359375,13	Аналитический метод	0,10	—

ОПИСАНИЕ МЕСТОПОЛОЖЕНИЯ ГРАНИЦ

Публичный сервитут для использования земель и земельных участков в целях эксплуатации магистрального нефтепродуктопровода федерального значения "Сооружение - производственно-технологический комплекс-магистральный нефтепродуктопровод "Уфа-Петропавловск""

(наименование объекта, местоположение границ которого описано)

Сведения о местоположении границ объекта

1	2	3	4	5	6
5005	395927,83	3359281,65	Аналитический метод	0,10	—
5006	395963,03	3359189,99	Аналитический метод	0,10	—
5007	395963,12	3359189,77	Аналитический метод	0,10	—
5008	395965,57	3359183,55	Аналитический метод	0,10	—
5009	395974,01	3359162,22	Аналитический метод	0,10	—
5010	395999,23	3359098,34	Аналитический метод	0,10	—
5011	395999,40	3359097,93	Аналитический метод	0,10	—
5012	396015,64	3359058,85	Аналитический метод	0,10	—
5013	396041,96	3358995,50	Аналитический метод	0,10	—
5014	396042,03	3358995,34	Аналитический метод	0,10	—
5015	396049,23	3358978,36	Аналитический метод	0,10	—
5016	396062,39	3358947,33	Аналитический метод	0,10	—
5017	396073,41	3358921,39	Аналитический метод	0,10	—
5018	396084,27	3358895,80	Аналитический метод	0,10	—
5019	396113,86	3358825,32	Аналитический метод	0,10	—
5020	396123,05	3358803,42	Аналитический метод	0,10	—
5021	396152,16	3358734,23	Аналитический метод	0,10	—
5022	396161,73	3358711,48	Аналитический метод	0,10	—
5023	396189,25	3358646,09	Аналитический метод	0,10	—
5024	396193,90	3358635,05	Аналитический метод	0,10	—
5025	396200,50	3358619,37	Аналитический метод	0,10	—
5026	396201,01	3358618,14	Аналитический метод	0,10	—
5027	396201,21	3358617,66	Аналитический метод	0,10	—
5028	396202,95	3358613,50	Аналитический метод	0,10	—
5029	396226,70	3358555,36	Аналитический метод	0,10	—
5030	396237,20	3358529,68	Аналитический метод	0,10	—
5031	396239,77	3358523,39	Аналитический метод	0,10	—
5032	396242,56	3358516,55	Аналитический метод	0,10	—
5033	396258,98	3358476,46	Аналитический метод	0,10	—
5034	396284,23	3358414,81	Аналитический метод	0,10	—
5035	396295,03	3358387,95	Аналитический метод	0,10	—
5036	396311,99	3358345,76	Аналитический метод	0,10	—
5037	396321,19	3358322,87	Аналитический метод	0,10	—
5038	396321,26	3358322,69	Аналитический метод	0,10	—
5039	396342,02	3358272,17	Аналитический метод	0,10	—
5040	396346,71	3358260,76	Аналитический метод	0,10	—
5041	396351,84	3358248,27	Аналитический метод	0,10	—
5042	396359,40	3358229,88	Аналитический метод	0,10	—
5043	396369,70	3358204,71	Аналитический метод	0,10	—
5044	396376,07	3358189,15	Аналитический метод	0,10	—
5045	396396,39	3358139,48	Аналитический метод	0,10	—
5046	396400,76	3358128,58	Аналитический метод	0,10	—
5047	396413,63	3358096,46	Аналитический метод	0,10	—
5048	396422,42	3358074,56	Аналитический метод	0,10	—
5049	396431,41	3358052,12	Аналитический метод	0,10	—
5050	396447,69	3358010,71	Аналитический метод	0,10	—
5051	396454,05	3357994,52	Аналитический метод	0,10	—
5052	396467,95	3357959,16	Аналитический метод	0,10	—
5053	396468,02	3357958,98	Аналитический метод	0,10	—
5054	396496,06	3357889,30	Аналитический метод	0,10	—
5055	396504,39	3357868,61	Аналитический метод	0,10	—
5056	396504,74	3357867,74	Аналитический метод	0,10	—
5057	396505,27	3357866,42	Аналитический метод	0,10	—
5058	396541,64	3357775,31	Аналитический метод	0,10	—
5059	396578,42	3357683,19	Аналитический метод	0,10	—
5060	396578,59	3357682,72	Аналитический метод	0,10	—
5061	396579,26	3357681,05	Аналитический метод	0,10	—

ОПИСАНИЕ МЕСТОПОЛОЖЕНИЯ ГРАНИЦ

Публичный сервитут для использования земель и земельных участков в целях эксплуатации магистрального нефтепродуктопровода федерального значения "Сооружение - производственно-технологический комплекс-магистральный нефтепродуктопровод "Уфа-Петропавловск""

(наименование объекта, местоположение границ которого описано)

Сведения о местоположении границ объекта

1	2	3	4	5	6
5062	396603,62	3357626,36	Аналитический метод	0,10	—
5063	396674,30	3357467,67	Аналитический метод	0,10	—
5064	396741,34	3357312,01	Аналитический метод	0,10	—
5065	396755,64	3357278,80	Аналитический метод	0,10	—
5066	396761,01	3357260,96	Аналитический метод	0,10	—
5067	396767,62	3357238,98	Аналитический метод	0,10	—
5068	396984,86	3356310,12	Аналитический метод	0,10	—
5069	396997,86	3356254,56	Аналитический метод	0,10	—
5070	397006,11	3356241,13	Аналитический метод	0,10	—
5071	397012,60	3356237,19	Аналитический метод	0,10	—
5072	397013,80	3356236,69	Аналитический метод	0,10	—
5073	397047,19	3356222,93	Аналитический метод	0,10	—
5074	397097,82	3356002,06	Аналитический метод	0,10	—
5075	397069,97	3355964,57	Аналитический метод	0,10	—
5076	397068,42	3355962,21	Аналитический метод	0,10	—
5077	397065,46	3355945,40	Аналитический метод	0,10	—
5078	397065,57	3355944,80	Аналитический метод	0,10	—
5079	397065,70	3355944,17	Аналитический метод	0,10	—
5080	397065,77	3355943,87	Аналитический метод	0,10	—
5081	397074,22	3355906,55	Аналитический метод	0,10	—
5082	397074,29	3355906,21	Аналитический метод	0,10	—
5083	397077,14	3355891,07	Аналитический метод	0,10	—
5084	397077,23	3355890,62	Аналитический метод	0,10	—
5085	397081,12	3355871,85	Аналитический метод	0,10	—
5086	397081,26	3355871,19	Аналитический метод	0,10	—
5087	397085,33	3355853,92	Аналитический метод	0,10	—
5088	397089,20	3355836,34	Аналитический метод	0,10	—
5089	397093,28	3355817,89	Аналитический метод	0,10	—
5090	397094,87	3355810,61	Аналитический метод	0,10	—
5091	397097,16	3355800,07	Аналитический метод	0,10	—
5092	397100,85	3355783,12	Аналитический метод	0,10	—
5093	397104,36	3355766,97	Аналитический метод	0,10	—
5094	397105,02	3355763,97	Аналитический метод	0,10	—
5095	397106,11	3355758,98	Аналитический метод	0,10	—
5096	397107,00	3355754,93	Аналитический метод	0,10	—
5097	397107,72	3355751,63	Аналитический метод	0,10	—
5098	397107,85	3355751,06	Аналитический метод	0,10	—
5099	397108,16	3355749,77	Аналитический метод	0,10	—
5100	397108,28	3355749,31	Аналитический метод	0,10	—
5101	397118,91	3355702,96	Аналитический метод	0,10	—
5102	397132,39	3355644,21	Аналитический метод	0,10	—
5103	397132,46	3355643,92	Аналитический метод	0,10	—
5104	397157,49	3355540,62	Аналитический метод	0,10	—
5105	397180,22	3355447,05	Аналитический метод	0,10	—
5106	397185,06	3355427,14	Аналитический метод	0,10	—
5107	397185,11	3355426,92	Аналитический метод	0,10	—
5108	397199,23	3355371,06	Аналитический метод	0,10	—
5109	397220,03	3355288,76	Аналитический метод	0,10	—
5110	397220,10	3355288,48	Аналитический метод	0,10	—
5111	397232,54	3355241,55	Аналитический метод	0,10	—
5112	397241,54	3355207,60	Аналитический метод	0,10	—
5113	397245,53	3355192,49	Аналитический метод	0,10	—
5114	397268,69	3355104,81	Аналитический метод	0,10	—
5115	397291,70	3355017,90	Аналитический метод	0,10	—
5116	397294,39	3355007,74	Аналитический метод	0,10	—
5117	397294,69	3355006,58	Аналитический метод	0,10	—
5118	397296,37	3355000,23	Аналитический метод	0,10	—

ОПИСАНИЕ МЕСТОПОЛОЖЕНИЯ ГРАНИЦ

Публичный сервитут для использования земель и земельных участков в целях эксплуатации магистрального нефтепродуктопровода федерального значения "Сооружение - производственно-технологический комплекс-магистральный нефтепродуктопровод "Уфа-Петропавловск""

(наименование объекта, местоположение границ которого описано)

Сведения о местоположении границ объекта

1	2	3	4	5	6
5119	397325,45	3354890,46	Аналитический метод	0,10	—
5120	397338,96	3354839,40	Аналитический метод	0,10	—
5121	397352,79	3354787,12	Аналитический метод	0,10	—
5122	397355,11	3354778,34	Аналитический метод	0,10	—
5123	397355,18	3354778,07	Аналитический метод	0,10	—
5124	397355,86	3354775,42	Аналитический метод	0,10	—
5125	397356,07	3354774,62	Аналитический метод	0,10	—
5126	397368,78	3354723,87	Аналитический метод	0,10	—
5127	397373,68	3354704,27	Аналитический метод	0,10	—
5128	397382,46	3354669,10	Аналитический метод	0,10	—
5129	397399,49	3354600,82	Аналитический метод	0,10	—
5130	397426,91	3354490,87	Аналитический метод	0,10	—
5131	397442,59	3354427,91	Аналитический метод	0,10	—
5132	397453,90	3354382,51	Аналитический метод	0,10	—
5133	397468,66	3354323,48	Аналитический метод	0,10	—
5134	397474,04	3354301,94	Аналитический метод	0,10	—
5135	397480,63	3354275,60	Аналитический метод	0,10	—
5136	397483,23	3354264,19	Аналитический метод	0,10	—
5137	397484,17	3354260,04	Аналитический метод	0,10	—
5138	397486,20	3354251,16	Аналитический метод	0,10	—
5139	397495,69	3354209,52	Аналитический метод	0,10	—
5140	397514,55	3354126,68	Аналитический метод	0,10	—
5141	397555,38	3353949,94	Аналитический метод	0,10	—
5142	397557,65	3353940,11	Аналитический метод	0,10	—
5143	397588,09	3353807,11	Аналитический метод	0,10	—
5144	397588,17	3353806,74	Аналитический метод	0,10	—
5145	397588,56	3353805,06	Аналитический метод	0,10	—
5146	397610,17	3353711,04	Аналитический метод	0,10	—
5147	397610,22	3353710,85	Аналитический метод	0,10	—
5148	397615,43	3353688,96	Аналитический метод	0,10	—
5149	397627,89	3353636,54	Аналитический метод	0,10	—
5150	397637,79	3353594,91	Аналитический метод	0,10	—
5151	397652,63	3353532,75	Аналитический метод	0,10	—
5152	397662,43	3353491,75	Аналитический метод	0,10	—
5153	397688,83	3353380,14	Аналитический метод	0,10	—
5154	397699,20	3353336,52	Аналитический метод	0,10	—
5155	397700,07	3353332,86	Аналитический метод	0,10	—
5156	397711,45	3353285,00	Аналитический метод	0,10	—
5157	397711,49	3353284,82	Аналитический метод	0,10	—
5158	397736,04	3353184,90	Аналитический метод	0,10	—
5159	397742,74	3353157,78	Аналитический метод	0,10	—
5160	397751,60	3353121,94	Аналитический метод	0,10	—
5161	397778,37	3353013,70	Аналитический метод	0,10	—
5162	397801,63	3352919,70	Аналитический метод	0,10	—
5163	397802,24	3352917,15	Аналитический метод	0,10	—
5164	397821,57	3352836,58	Аналитический метод	0,10	—
5165	397841,44	3352754,00	Аналитический метод	0,10	—
5166	397889,95	3352552,34	Аналитический метод	0,10	—
5167	397895,39	3352523,02	Аналитический метод	0,10	—
5168	397896,88	3352514,98	Аналитический метод	0,10	—
5169	397907,94	3352455,31	Аналитический метод	0,10	—
5170	397907,98	3352455,10	Аналитический метод	0,10	—
5171	397926,66	3352355,30	Аналитический метод	0,10	—
5172	397926,84	3352354,43	Аналитический метод	0,10	—
5173	397942,92	3352282,77	Аналитический метод	0,10	—
5174	397942,94	3352282,64	Аналитический метод	0,10	—
5175	397945,38	3352272,02	Аналитический метод	0,10	—

ОПИСАНИЕ МЕСТОПОЛОЖЕНИЯ ГРАНИЦ

Публичный сервитут для использования земель и земельных участков в целях эксплуатации магистрального нефтепродуктопровода федерального значения "Сооружение - производственно-технологический комплекс-магистральный нефтепродуктопровод "Уфа-Петропавловск""

(наименование объекта, местоположение границ которого описано)

Сведения о местоположении границ объекта

1	2	3	4	5	6
5176	397950,09	3352251,56	Аналитический метод	0,10	—
5177	397964,37	3352189,43	Аналитический метод	0,10	—
5178	397986,02	3352093,87	Аналитический метод	0,10	—
5179	397986,21	3352093,07	Аналитический метод	0,10	—
5180	397998,53	3352045,95	Аналитический метод	0,10	—
5181	398008,16	3352008,33	Аналитический метод	0,10	—
5182	398012,39	3351991,78	Аналитический метод	0,10	—
5183	398016,57	3351975,43	Аналитический метод	0,10	—
5184	398020,71	3351959,22	Аналитический метод	0,10	—
5185	398037,93	3351892,36	Аналитический метод	0,10	—
5186	398044,21	3351867,99	Аналитический метод	0,10	—
5187	398052,16	3351836,11	Аналитический метод	0,10	—
5188	398062,02	3351796,62	Аналитический метод	0,10	—
5189	398067,60	3351774,03	Аналитический метод	0,10	—
5190	398083,28	3351710,64	Аналитический метод	0,10	—
5191	398107,01	3351614,94	Аналитический метод	0,10	—
5192	398109,73	3351603,99	Аналитический метод	0,10	—
5193	398113,48	3351588,86	Аналитический метод	0,10	—
5194	398119,85	3351563,19	Аналитический метод	0,10	—
5195	398122,82	3351551,20	Аналитический метод	0,10	—
5196	398128,31	3351529,28	Аналитический метод	0,10	—
5197	398132,32	3351513,28	Аналитический метод	0,10	—
5198	398139,88	3351483,05	Аналитический метод	0,10	—
5199	398142,95	3351470,83	Аналитический метод	0,10	—
5200	398151,29	3351436,94	Аналитический метод	0,10	—
5201	398162,87	3351389,88	Аналитический метод	0,10	—
5202	398163,08	3351389,08	Аналитический метод	0,10	—
5203	398183,49	3351316,64	Аналитический метод	0,10	—
5204	398209,25	3351223,30	Аналитический метод	0,10	—
5205	398212,70	3351210,78	Аналитический метод	0,10	—
5206	398216,52	3351196,94	Аналитический метод	0,10	—
5207	398234,93	3351130,33	Аналитический метод	0,10	—
5208	398250,60	3351069,87	Аналитический метод	0,10	—
5209	398255,17	3351051,69	Аналитический метод	0,10	—
5210	398257,40	3351042,80	Аналитический метод	0,10	—
5211	398260,78	3351029,34	Аналитический метод	0,10	—
5212	398270,51	3350990,63	Аналитический метод	0,10	—
5213	398270,56	3350990,45	Аналитический метод	0,10	—
5214	398284,87	3350935,26	Аналитический метод	0,10	—
5215	398288,35	3350921,84	Аналитический метод	0,10	—
5216	398294,23	3350899,16	Аналитический метод	0,10	—
5217	398294,36	3350898,35	Аналитический метод	0,10	—
5218	398294,50	3350897,60	Аналитический метод	0,10	—
5219	398312,36	3350811,65	Аналитический метод	0,10	—
5220	398312,39	3350811,50	Аналитический метод	0,10	—
5221	398330,00	3350729,31	Аналитический метод	0,10	—
5222	398331,93	3350720,29	Аналитический метод	0,10	—
5223	398332,02	3350719,89	Аналитический метод	0,10	—
5224	398338,43	3350692,15	Аналитический метод	0,10	—
5225	398349,62	3350643,69	Аналитический метод	0,10	—
5226	398361,82	3350590,91	Аналитический метод	0,10	—
5227	398405,14	3350404,19	Аналитический метод	0,10	—
5228	398406,92	3350396,55	Аналитический метод	0,10	—
5229	398407,04	3350396,02	Аналитический метод	0,10	—
5230	398431,34	3350300,75	Аналитический метод	0,10	—
5231	398431,37	3350300,65	Аналитический метод	0,10	—
5232	398442,91	3350256,17	Аналитический метод	0,10	—

ОПИСАНИЕ МЕСТОПОЛОЖЕНИЯ ГРАНИЦ

Публичный сервитут для использования земель и земельных участков в целях эксплуатации магистрального нефтепродуктопровода федерального значения "Сооружение - производственно-технологический комплекс-магистральный нефтепродуктопровод "Уфа-Петропавловск""

(наименование объекта, местоположение границ которого описано)

Сведения о местоположении границ объекта

1	2	3	4	5	6
5233	398456,87	3350202,39	Аналитический метод	0,10	—
5234	398469,47	3350153,10	Аналитический метод	0,10	—
5235	398481,10	3350107,57	Аналитический метод	0,10	—
5236	398494,39	3350055,58	Аналитический метод	0,10	—
5237	398504,07	3350017,69	Аналитический метод	0,10	—
5238	398510,68	3349992,11	Аналитический метод	0,10	—
5239	398522,52	3349946,28	Аналитический метод	0,10	—
5240	398528,75	3349922,15	Аналитический метод	0,10	—
5241	398528,98	3349921,34	Аналитический метод	0,10	—
5242	398529,03	3349921,15	Аналитический метод	0,10	—
5243	398535,69	3349892,29	Аналитический метод	0,10	—
5244	398541,35	3349867,72	Аналитический метод	0,10	—
5245	398559,41	3349788,90	Аналитический метод	0,10	—
5246	398580,04	3349698,21	Аналитический метод	0,10	—
5247	398580,09	3349698,02	Аналитический метод	0,10	—
5248	398585,15	3349676,59	Аналитический метод	0,10	—
5249	398588,97	3349660,40	Аналитический метод	0,10	—
5250	398598,46	3349620,24	Аналитический метод	0,10	—
5251	398621,15	3349524,36	Аналитический метод	0,10	—
5252	398634,16	3349469,88	Аналитический метод	0,10	—
5253	398644,33	3349427,30	Аналитический метод	0,10	—
5254	398671,64	3349311,98	Аналитический метод	0,10	—
5255	398694,71	3349215,57	Аналитический метод	0,10	—
5256	398698,75	3349198,86	Аналитический метод	0,10	—
5257	398700,14	3349193,09	Аналитический метод	0,10	—
5258	398703,17	3349180,57	Аналитический метод	0,10	—
5259	398714,83	3349132,41	Аналитический метод	0,10	—
5260	398732,33	3349060,27	Аналитический метод	0,10	—
5261	398743,07	3349016,00	Аналитический метод	0,10	—
5262	398761,04	3348942,01	Аналитический метод	0,10	—
5263	398761,06	3348941,89	Аналитический метод	0,10	—
5264	398761,15	3348941,54	Аналитический метод	0,10	—
5265	398761,22	3348941,21	Аналитический метод	0,10	—
5266	398799,72	3348782,74	Аналитический метод	0,10	—
5267	398801,73	3348774,44	Аналитический метод	0,10	—
5268	398804,90	3348761,41	Аналитический метод	0,10	—
5269	398807,45	3348750,85	Аналитический метод	0,10	—
5270	398821,25	3348693,68	Аналитический метод	0,10	—
5271	398843,14	3348604,12	Аналитический метод	0,10	—
5272	398860,55	3348533,11	Аналитический метод	0,10	—
5273	398866,42	3348509,20	Аналитический метод	0,10	—
5274	398867,44	3348504,97	Аналитический метод	0,10	—
5275	398868,73	3348499,65	Аналитический метод	0,10	—
5276	398874,26	3348476,70	Аналитический метод	0,10	—
5277	398876,70	3348466,59	Аналитический метод	0,10	—
5278	398889,15	3348414,31	Аналитический метод	0,10	—
5279	398897,91	3348377,51	Аналитический метод	0,10	—
5280	398906,57	3348341,23	Аналитический метод	0,10	—
5281	398946,11	3348175,56	Аналитический метод	0,10	—
5282	398956,43	3348132,83	Аналитический метод	0,10	—
5283	398956,77	3348131,41	Аналитический метод	0,10	—
5284	398969,21	3348079,88	Аналитический метод	0,10	—
5285	398984,56	3348015,88	Аналитический метод	0,10	—
5286	398994,55	3347974,22	Аналитический метод	0,10	—
5287	398994,58	3347974,11	Аналитический метод	0,10	—
5288	398995,42	3347970,68	Аналитический метод	0,10	—
5289	399000,62	3347949,39	Аналитический метод	0,10	—

ОПИСАНИЕ МЕСТОПОЛОЖЕНИЯ ГРАНИЦ

Публичный сервитут для использования земель и земельных участков в целях эксплуатации магистрального нефтепродуктопровода федерального значения "Сооружение - производственно-технологический комплекс-магистральный нефтепродуктопровод "Уфа-Петропавловск""

(наименование объекта, местоположение границ которого описано)

Сведения о местоположении границ объекта

1	2	3	4	5	6
5290	399014,31	3347893,42	Аналитический метод	0,10	—
5291	399037,79	3347796,37	Аналитический метод	0,10	—
5292	399043,05	3347774,79	Аналитический метод	0,10	—
5293	399049,08	3347750,07	Аналитический метод	0,10	—
5294	399054,16	3347729,29	Аналитический метод	0,10	—
5295	399061,61	3347698,76	Аналитический метод	0,10	—
5296	399062,97	3347694,72	Аналитический метод	0,10	—
5297	399081,38	3347652,44	Аналитический метод	0,10	—
5298	399090,38	3347631,74	Аналитический метод	0,10	—
5299	399091,79	3347629,52	Аналитический метод	0,10	—
5300	399092,35	3347628,09	Аналитический метод	0,10	—
5301	399095,02	3347623,98	Аналитический метод	0,10	—
5302	399099,52	3347617,07	Аналитический метод	0,10	—
5303	399143,51	3347549,47	Аналитический метод	0,10	—
5304	399160,91	3347522,73	Аналитический метод	0,10	—
5305	399231,31	3347413,28	Аналитический метод	0,10	—
5306	399272,20	3347349,73	Аналитический метод	0,10	—
5307	399310,22	3347289,43	Аналитический метод	0,10	—
5308	399317,06	3347278,58	Аналитический метод	0,10	—
5309	399324,96	3347266,06	Аналитический метод	0,10	—
5310	399358,00	3347213,68	Аналитический метод	0,10	—
5311	399386,87	3347167,91	Аналитический метод	0,10	—
5312	399412,29	3347127,55	Аналитический метод	0,10	—
5313	399422,93	3347110,66	Аналитический метод	0,10	—
5314	399440,00	3347083,55	Аналитический метод	0,10	—
5315	399440,88	3347082,25	Аналитический метод	0,10	—
5316	399448,20	3347072,11	Аналитический метод	0,10	—
5317	399449,12	3347070,84	Аналитический метод	0,10	—
5318	399474,48	3347035,70	Аналитический метод	0,10	—
5319	399506,93	3346990,61	Аналитический метод	0,10	—
5320	399516,09	3346977,86	Аналитический метод	0,10	—
5321	399526,55	3346963,33	Аналитический метод	0,10	—
5322	399537,92	3346947,59	Аналитический метод	0,10	—
5323	399540,70	3346943,73	Аналитический метод	0,10	—
5324	399582,46	3346885,90	Аналитический метод	0,10	—
5325	399618,48	3346833,90	Аналитический метод	0,10	—
5326	399642,19	3346799,67	Аналитический метод	0,10	—
5327	399681,33	3346741,31	Аналитический метод	0,10	—
5328	399683,63	3346737,88	Аналитический метод	0,10	—
5329	399737,62	3346656,43	Аналитический метод	0,10	—
5330	399791,06	3346576,34	Аналитический метод	0,10	—
5331	399805,94	3346554,11	Аналитический метод	0,10	—
5332	399823,14	3346528,41	Аналитический метод	0,10	—
5333	399844,99	3346495,77	Аналитический метод	0,10	—
5334	399845,17	3346495,48	Аналитический метод	0,10	—
5335	399845,85	3346494,37	Аналитический метод	0,10	—
5336	399846,40	3346493,50	Аналитический метод	0,10	—
5337	399853,74	3346482,50	Аналитический метод	0,10	—
5338	399866,99	3346462,62	Аналитический метод	0,10	—
5339	399893,09	3346423,43	Аналитический метод	0,10	—
5340	399897,14	3346417,36	Аналитический метод	0,10	—
5341	399916,71	3346388,07	Аналитический метод	0,10	—
5342	399952,53	3346334,47	Аналитический метод	0,10	—
5343	400006,60	3346253,31	Аналитический метод	0,10	—
5344	400048,60	3346189,90	Аналитический метод	0,10	—
5345	400048,69	3346189,77	Аналитический метод	0,10	—
5346	400102,87	3346109,09	Аналитический метод	0,10	—

ОПИСАНИЕ МЕСТОПОЛОЖЕНИЯ ГРАНИЦ

Публичный сервитут для использования земель и земельных участков в целях эксплуатации магистрального нефтепродуктопровода федерального значения "Сооружение - производственно-технологический комплекс-магистральный нефтепродуктопровод "Уфа-Петропавловск""

(наименование объекта, местоположение границ которого описано)

Сведения о местоположении границ объекта

1	2	3	4	5	6
5347	400119,30	3346084,48	Аналитический метод	0,10	—
5348	400150,15	3346038,29	Аналитический метод	0,10	—
5349	400150,23	3346038,18	Аналитический метод	0,10	—
5350	400169,64	3346009,47	Аналитический метод	0,10	—
5351	400185,45	3345986,07	Аналитический метод	0,10	—
5352	400202,94	3345960,20	Аналитический метод	0,10	—
5353	400252,28	3345886,31	Аналитический метод	0,10	—
5354	400307,24	3345803,46	Аналитический метод	0,10	—
5355	400307,31	3345803,36	Аналитический метод	0,10	—
5356	400308,09	3345802,19	Аналитический метод	0,10	—
5357	400323,65	3345778,99	Аналитический метод	0,10	—
5358	400361,98	3345721,80	Аналитический метод	0,10	—
5359	400410,47	3345647,90	Аналитический метод	0,10	—
5360	400459,83	3345571,81	Аналитический метод	0,10	—
5361	400498,86	3345511,78	Аналитический метод	0,10	—
5362	400509,52	3345495,37	Аналитический метод	0,10	—
5363	400509,69	3345495,12	Аналитический метод	0,10	—
5364	400513,68	3345489,13	Аналитический метод	0,10	—
5365	400518,52	3345481,88	Аналитический метод	0,10	—
5366	400528,79	3345466,48	Аналитический метод	0,10	—
5367	400560,73	3345418,58	Аналитический метод	0,10	—
5368	400615,08	3345332,53	Аналитический метод	0,10	—
5369	400643,69	3345281,24	Аналитический метод	0,10	—
5370	400684,35	3345208,36	Аналитический метод	0,10	—
5371	400684,64	3345207,86	Аналитический метод	0,10	—
5372	400733,66	3345124,58	Аналитический метод	0,10	—
5373	400734,65	3345122,91	Аналитический метод	0,10	—
5374	400734,94	3345122,40	Аналитический метод	0,10	—
5375	400736,97	3345118,99	Аналитический метод	0,10	—
5376	400784,98	3345037,96	Аналитический метод	0,10	—
5377	400834,68	3344953,68	Аналитический метод	0,10	—
5378	400834,99	3344953,15	Аналитический метод	0,10	—
5379	400835,14	3344952,89	Аналитический метод	0,10	—
5380	400835,24	3344952,72	Аналитический метод	0,10	—
5381	400835,86	3344951,66	Аналитический метод	0,10	—
5382	400836,05	3344951,34	Аналитический метод	0,10	—
5383	400847,02	3344933,22	Аналитический метод	0,10	—
5384	400851,87	3344925,19	Аналитический метод	0,10	—
5385	400867,06	3344900,09	Аналитический метод	0,10	—
5386	400882,30	3344874,90	Аналитический метод	0,10	—
5387	400882,44	3344874,69	Аналитический метод	0,10	—
5388	400926,88	3344802,90	Аналитический метод	0,10	—
5389	400930,51	3344797,04	Аналитический метод	0,10	—
5390	400930,96	3344796,32	Аналитический метод	0,10	—
5391	400935,44	3344788,94	Аналитический метод	0,10	—
5392	400978,50	3344717,92	Аналитический метод	0,10	—
5393	401013,88	3344659,98	Аналитический метод	0,10	—
5394	401026,03	3344640,08	Аналитический метод	0,10	—
5395	401132,15	3344463,35	Аналитический метод	0,10	—
5396	401139,70	3344450,55	Аналитический метод	0,10	—
5397	401149,26	3344434,31	Аналитический метод	0,10	—
5398	401157,19	3344420,86	Аналитический метод	0,10	—
5399	401179,24	3344383,48	Аналитический метод	0,10	—
5400	401215,83	3344320,19	Аналитический метод	0,10	—
5401	401220,84	3344311,53	Аналитический метод	0,10	—
5402	401227,73	3344299,60	Аналитический метод	0,10	—
5403	401277,20	3344214,19	Аналитический метод	0,10	—

ОПИСАНИЕ МЕСТОПОЛОЖЕНИЯ ГРАНИЦ

Публичный сервитут для использования земель и земельных участков в целях эксплуатации магистрального нефтепродуктопровода федерального значения "Сооружение - производственно-технологический комплекс-магистральный нефтепродуктопровод "Уфа-Петропавловск""

(наименование объекта, местоположение границ которого описано)

Сведения о местоположении границ объекта

1	2	3	4	5	6
5404	401286,78	3344197,49	Аналитический метод	0,10	—
5405	401325,27	3344130,31	Аналитический метод	0,10	—
5406	401325,41	3344130,07	Аналитический метод	0,10	—
5407	401374,59	3344046,40	Аналитический метод	0,10	—
5408	401374,76	3344046,13	Аналитический метод	0,10	—
5409	401376,03	3344044,03	Аналитический метод	0,10	—
5410	401383,11	3344032,13	Аналитический метод	0,10	—
5411	401394,75	3344012,59	Аналитический метод	0,10	—
5412	401431,10	3343951,57	Аналитический метод	0,10	—
5413	401459,30	3343903,93	Аналитический метод	0,10	—
5414	401465,68	3343893,18	Аналитический метод	0,10	—
5415	401480,19	3343868,67	Аналитический метод	0,10	—
5416	401480,32	3343868,46	Аналитический метод	0,10	—
5417	401530,82	3343785,12	Аналитический метод	0,10	—
5418	401538,91	3343771,56	Аналитический метод	0,10	—
5419	401580,53	3343701,72	Аналитический метод	0,10	—
5420	401630,64	3343617,38	Аналитический метод	0,10	—
5421	401641,14	3343599,32	Аналитический метод	0,10	—
5422	401669,81	3343550,04	Аналитический метод	0,10	—
5423	401677,30	3343537,16	Аналитический метод	0,10	—
5424	401677,47	3343536,87	Аналитический метод	0,10	—
5425	401728,88	3343451,13	Аналитический метод	0,10	—
5426	401749,29	3343415,73	Аналитический метод	0,10	—
5427	401778,32	3343365,36	Аналитический метод	0,10	—
5428	401827,86	3343279,92	Аналитический метод	0,10	—
5429	401827,98	3343279,71	Аналитический метод	0,10	—
5430	401860,55	3343224,79	Аналитический метод	0,10	—
5431	401879,04	3343193,61	Аналитический метод	0,10	—
5432	401879,14	3343193,44	Аналитический метод	0,10	—
5433	401879,71	3343192,50	Аналитический метод	0,10	—
5434	401883,55	3343186,10	Аналитический метод	0,10	—
5435	401930,33	3343108,24	Аналитический метод	0,10	—
5436	401981,88	3343021,88	Аналитический метод	0,10	—
5437	401981,94	3343021,77	Аналитический метод	0,10	—
5438	402030,78	3342940,86	Аналитический метод	0,10	—
5439	402040,80	3342924,26	Аналитический метод	0,10	—
5440	402040,86	3342924,15	Аналитический метод	0,10	—
5441	402045,93	3342915,85	Аналитический метод	0,10	—
5442	402098,37	3342829,90	Аналитический метод	0,10	—
5443	402113,88	3342804,33	Аналитический метод	0,10	—
5444	402120,96	3342792,67	Аналитический метод	0,10	—
5445	402146,45	3342750,63	Аналитический метод	0,10	—
5446	402146,89	3342749,92	Аналитический метод	0,10	—
5447	402163,86	3342723,95	Аналитический метод	0,10	—
5448	402169,39	3342715,48	Аналитический метод	0,10	—
5449	402182,07	3342696,08	Аналитический метод	0,10	—
5450	402194,87	3342676,58	Аналитический метод	0,10	—
5451	402212,67	3342649,47	Аналитический метод	0,10	—
5452	402217,79	3342641,67	Аналитический метод	0,10	—
5453	402219,85	3342638,53	Аналитический метод	0,10	—
5454	402220,11	3342638,13	Аналитический метод	0,10	—
5455	402229,72	3342624,08	Аналитический метод	0,10	—
5456	402242,53	3342605,34	Аналитический метод	0,10	—
5457	402265,51	3342571,72	Аналитический метод	0,10	—
5458	402268,03	3342564,46	Аналитический метод	0,10	—
5459	402278,51	3342534,25	Аналитический метод	0,10	—
5460	402307,08	3342434,10	Аналитический метод	0,10	—

ОПИСАНИЕ МЕСТОПОЛОЖЕНИЯ ГРАНИЦ

Публичный сервитут для использования земель и земельных участков в целях эксплуатации магистрального нефтепродуктопровода федерального значения "Сооружение - производственно-технологический комплекс-магистральный нефтепродуктопровод "Уфа-Петропавловск""

(наименование объекта, местоположение границ которого описано)

Сведения о местоположении границ объекта

1	2	3	4	5	6
5461	402307,16	3342433,83	Аналитический метод	0,10	—
5462	402336,90	3342333,99	Аналитический метод	0,10	—
5463	402336,93	3342333,88	Аналитический метод	0,10	—
5464	402338,49	3342328,73	Аналитический метод	0,10	—
5465	402338,52	3342328,62	Аналитический метод	0,10	—
5466	402341,45	3342319,11	Аналитический метод	0,10	—
5467	402343,44	3342312,67	Аналитический метод	0,10	—
5468	402368,44	3342231,48	Аналитический метод	0,10	—
5469	402399,82	3342125,91	Аналитический метод	0,10	—
5470	402399,87	3342125,77	Аналитический метод	0,10	—
5471	402425,50	3342041,33	Аналитический метод	0,10	—
5472	402432,73	3342017,54	Аналитический метод	0,10	—
5473	402432,76	3342017,43	Аналитический метод	0,10	—
5474	402445,16	3341977,27	Аналитический метод	0,10	—
5475	402454,29	3341947,70	Аналитический метод	0,10	—
5476	402456,37	3341940,98	Аналитический метод	0,10	—
5477	402464,16	3341915,75	Аналитический метод	0,10	—
5478	402464,23	3341915,54	Аналитический метод	0,10	—
5479	402481,97	3341859,82	Аналитический метод	0,10	—
5480	402502,87	3341794,16	Аналитический метод	0,10	—
5481	402525,38	3341723,57	Аналитический метод	0,10	—
5482	402538,06	3341684,31	Аналитический метод	0,10	—
5483	402551,66	3341642,22	Аналитический метод	0,10	—
5484	402601,51	3341483,63	Аналитический метод	0,10	—
5485	402617,80	3341431,90	Аналитический метод	0,10	—
5486	402629,44	3341394,94	Аналитический метод	0,10	—
5487	402658,42	3341301,53	Аналитический метод	0,10	—
5488	402658,46	3341301,41	Аналитический метод	0,10	—
5489	402666,89	3341274,70	Аналитический метод	0,10	—
5490	402671,30	3341260,75	Аналитический метод	0,10	—
5491	402675,35	3341247,94	Аналитический метод	0,10	—
5492	402688,82	3341205,32	Аналитический метод	0,10	—
5493	402688,86	3341205,20	Аналитический метод	0,10	—
5494	402689,60	3341202,88	Аналитический метод	0,10	—
5495	402706,04	3341152,37	Аналитический метод	0,10	—
5496	402706,07	3341152,26	Аналитический метод	0,10	—
5497	402734,57	3341065,12	Аналитический метод	0,10	—
5498	402765,52	3340970,59	Аналитический метод	0,10	—
5499	402774,78	3340938,79	Аналитический метод	0,10	—
5500	402784,22	3340906,33	Аналитический метод	0,10	—
5501	402784,32	3340905,99	Аналитический метод	0,10	—
5502	402809,63	3340823,38	Аналитический метод	0,10	—
5503	402827,54	3340762,97	Аналитический метод	0,10	—
5504	402840,25	3340720,59	Аналитический метод	0,10	—
5505	402851,27	3340683,85	Аналитический метод	0,10	—
5506	402852,09	3340681,11	Аналитический метод	0,10	—
5507	402853,51	3340676,42	Аналитический метод	0,10	—
5508	402855,25	3340670,62	Аналитический метод	0,10	—
5509	402855,69	3340669,15	Аналитический метод	0,10	—
5510	402882,06	3340581,58	Аналитический метод	0,10	—
5511	402882,31	3340580,79	Аналитический метод	0,10	—
5512	402886,75	3340567,66	Аналитический метод	0,10	—
5513	402894,52	3340544,66	Аналитический метод	0,10	—
5514	402899,32	3340530,44	Аналитический метод	0,10	—
5515	402904,13	3340516,16	Аналитический метод	0,10	—
5516	402930,02	3340439,58	Аналитический метод	0,10	—
5517	402931,35	3340435,63	Аналитический метод	0,10	—

ОПИСАНИЕ МЕСТОПОЛОЖЕНИЯ ГРАНИЦ

Публичный сервитут для использования земель и земельных участков в целях эксплуатации магистрального нефтепродуктопровода федерального значения "Сооружение - производственно-технологический комплекс-магистральный нефтепродуктопровод "Уфа-Петропавловск""

(наименование объекта, местоположение границ которого описано)

Сведения о местоположении границ объекта

1	2	3	4	5	6
5518	402955,54	3340364,04	Аналитический метод	0,10	—
5519	402960,36	3340349,79	Аналитический метод	0,10	—
5520	402960,43	3340349,49	Аналитический метод	0,10	—
5521	402960,60	3340348,78	Аналитический метод	0,10	—
5522	402960,75	3340348,21	Аналитический метод	0,10	—
5523	402974,28	3340298,35	Аналитический метод	0,10	—
5524	402979,19	3340280,27	Аналитический метод	0,10	—
5525	402998,68	3340208,55	Аналитический метод	0,10	—
5526	403003,38	3340191,28	Аналитический метод	0,10	—
5527	403004,84	3340151,62	Аналитический метод	0,10	—
5528	403006,13	3340116,45	Аналитический метод	0,10	—
5529	403004,74	3340094,06	Аналитический метод	0,10	—
5530	403003,04	3340066,77	Аналитический метод	0,10	—
5531	402999,42	3340008,47	Аналитический метод	0,10	—
5532	402999,40	3340008,19	Аналитический метод	0,10	—
5533	402994,22	3339906,35	Аналитический метод	0,10	—
5534	402990,55	3339834,51	Аналитический метод	0,10	—
5535	402989,28	3339809,68	Аналитический метод	0,10	—
5536	402985,17	3339758,37	Аналитический метод	0,10	—
5537	402983,29	3339734,94	Аналитический метод	0,10	—
5538	402978,75	3339678,28	Аналитический метод	0,10	—
5539	402974,56	3339624,65	Аналитический метод	0,10	—
5540	402971,11	3339580,48	Аналитический метод	0,10	—
5541	402969,72	3339563,31	Аналитический метод	0,10	—
5542	402966,43	3339522,59	Аналитический метод	0,10	—
5543	402963,22	3339482,92	Аналитический метод	0,10	—
5544	402963,21	3339482,81	Аналитический метод	0,10	—
5545	402956,07	3339389,20	Аналитический метод	0,10	—
5546	402955,80	3339385,62	Аналитический метод	0,10	—
5547	402953,46	3339356,86	Аналитический метод	0,10	—
5548	402950,40	3339319,36	Аналитический метод	0,10	—
5549	402947,98	3339289,68	Аналитический метод	0,10	—
5550	402947,94	3339289,07	Аналитический метод	0,10	—
5551	402947,93	3339288,97	Аналитический метод	0,10	—
5552	402941,65	3339206,71	Аналитический метод	0,10	—
5553	402939,74	3339181,64	Аналитический метод	0,10	—
5554	402934,23	3339109,27	Аналитический метод	0,10	—
5555	402929,90	3339054,01	Аналитический метод	0,10	—
5556	402926,58	3339011,63	Аналитический метод	0,10	—
5557	402926,56	3339011,43	Аналитический метод	0,10	—
5558	402923,11	3338962,50	Аналитический метод	0,10	—
5559	402920,59	3338926,77	Аналитический метод	0,10	—
5560	402918,26	3338893,73	Аналитический метод	0,10	—
5561	402916,94	3338876,87	Аналитический метод	0,10	—
5562	402916,26	3338868,14	Аналитический метод	0,10	—
5563	402915,41	3338857,43	Аналитический метод	0,10	—
5564	402914,57	3338846,66	Аналитический метод	0,10	—
5565	402910,40	3338794,59	Аналитический метод	0,10	—
5566	402907,56	3338759,15	Аналитический метод	0,10	—
5567	402907,30	3338755,73	Аналитический метод	0,10	—
5568	402900,43	3338665,60	Аналитический метод	0,10	—
5569	402900,21	3338662,65	Аналитический метод	0,10	—
5570	402900,23	3338658,54	Аналитический метод	0,10	—
5571	402918,87	3338445,68	Аналитический метод	0,10	—
5572	402919,15	3338443,53	Аналитический метод	0,10	—
5573	402919,41	3338442,25	Аналитический метод	0,10	—
5574	402927,69	3338406,35	Аналитический метод	0,10	—

ОПИСАНИЕ МЕСТОПОЛОЖЕНИЯ ГРАНИЦ

Публичный сервитут для использования земель и земельных участков в целях эксплуатации магистрального нефтепродуктопровода федерального значения "Сооружение - производственно-технологический комплекс-магистральный нефтепродуктопровод "Уфа-Петропавловск""

(наименование объекта, местоположение границ которого описано)

Сведения о местоположении границ объекта

1	2	3	4	5	6
5575	402931,28	3338390,81	Аналитический метод	0,10	—
5576	402940,30	3338351,76	Аналитический метод	0,10	—
5577	402942,34	3338346,11	Аналитический метод	0,10	—
5578	402942,83	3338345,15	Аналитический метод	0,10	—
5579	402943,32	3338344,19	Аналитический метод	0,10	—
5580	402961,88	3338306,16	Аналитический метод	0,10	—
5581	402976,17	3338276,87	Аналитический метод	0,10	—
5582	402977,62	3338274,29	Аналитический метод	0,10	—
5583	402986,37	3338260,71	Аналитический метод	0,10	—
5584	402996,97	3338244,28	Аналитический метод	0,10	—
5585	403005,40	3338231,18	Аналитический метод	0,10	—
5586	403010,38	3338223,44	Аналитический метод	0,10	—
5587	403063,60	3338140,49	Аналитический метод	0,10	—
5588	403070,12	3338130,34	Аналитический метод	0,10	—
5589	403091,20	3338097,52	Аналитический метод	0,10	—
5590	403116,84	3338057,59	Аналитический метод	0,10	—
5591	403116,95	3338057,41	Аналитический метод	0,10	—
5592	403139,15	3338023,48	Аналитический метод	0,10	—
5593	403158,77	3337993,57	Аналитический метод	0,10	—
5594	403165,70	3337983,01	Аналитический метод	0,10	—
5595	403169,06	3337977,89	Аналитический метод	0,10	—
5596	403188,87	3337947,70	Аналитический метод	0,10	—
5597	403220,10	3337898,91	Аналитический метод	0,10	—
5598	403239,87	3337868,24	Аналитический метод	0,10	—
5599	403256,79	3337842,00	Аналитический метод	0,10	—
5600	403263,04	3337832,31	Аналитический метод	0,10	—
5601	403273,44	3337816,19	Аналитический метод	0,10	—
5602	403323,07	3337739,15	Аналитический метод	0,10	—
5603	403349,64	3337697,90	Аналитический метод	0,10	—
5604	403378,33	3337653,35	Аналитический метод	0,10	—
5605	403390,42	3337634,59	Аналитический метод	0,10	—
5606	403443,82	3337551,09	Аналитический метод	0,10	—
5607	403443,96	3337550,87	Аналитический метод	0,10	—
5608	403444,38	3337550,24	Аналитический метод	0,10	—
5609	403479,32	3337495,30	Аналитический метод	0,10	—
5610	403506,47	3337451,96	Аналитический метод	0,10	—
5611	403529,09	3337415,85	Аналитический метод	0,10	—
5612	403532,93	3337409,74	Аналитический метод	0,10	—
5613	403587,27	3337323,69	Аналитический метод	0,10	—
5614	403718,57	3337110,58	Аналитический метод	0,10	—
5615	403719,60	3337108,90	Аналитический метод	0,10	—
5616	403719,91	3337108,39	Аналитический метод	0,10	—
5617	403719,99	3337108,27	Аналитический метод	0,10	—
5618	403765,27	3337035,29	Аналитический метод	0,10	—
5619	403765,77	3337034,48	Аналитический метод	0,10	—
5620	403786,61	3337000,92	Аналитический метод	0,10	—
5621	403814,76	3336955,57	Аналитический метод	0,10	—
5622	403861,72	3336879,21	Аналитический метод	0,10	—
5623	403862,07	3336878,65	Аналитический метод	0,10	—
5624	403904,17	3336814,12	Аналитический метод	0,10	—
5625	403904,29	3336813,94	Аналитический метод	0,10	—
5626	403930,75	3336774,16	Аналитический метод	0,10	—
5627	403947,15	3336749,48	Аналитический метод	0,10	—
5628	403948,74	3336747,06	Аналитический метод	0,10	—
5629	403966,64	3336719,65	Аналитический метод	0,10	—
5630	403977,02	3336703,75	Аналитический метод	0,10	—
5631	403990,85	3336682,61	Аналитический метод	0,10	—

ОПИСАНИЕ МЕСТОПОЛОЖЕНИЯ ГРАНИЦ

Публичный сервитут для использования земель и земельных участков в целях эксплуатации магистрального нефтепродуктопровода федерального значения "Сооружение - производственно-технологический комплекс-магистральный нефтепродуктопровод "Уфа-Петропавловск""

(наименование объекта, местоположение границ которого описано)

Сведения о местоположении границ объекта

1	2	3	4	5	6
5632	403991,57	3336681,59	Аналитический метод	0,10	—
5633	404019,56	3336638,40	Аналитический метод	0,10	—
5634	404038,39	3336609,35	Аналитический метод	0,10	—
5635	404071,72	3336556,96	Аналитический метод	0,10	—
5636	404090,83	3336526,91	Аналитический метод	0,10	—
5637	404142,43	3336445,83	Аналитический метод	0,10	—
5638	404142,56	3336445,63	Аналитический метод	0,10	—
5639	404190,02	3336372,61	Аналитический метод	0,10	—
5640	404196,56	3336362,56	Аналитический метод	0,10	—
5641	404253,98	3336268,77	Аналитический метод	0,10	—
5642	404276,52	3336231,96	Аналитический метод	0,10	—
5643	404276,63	3336231,79	Аналитический метод	0,10	—
5644	404285,99	3336216,78	Аналитический метод	0,10	—
5645	404300,02	3336194,27	Аналитический метод	0,10	—
5646	404327,50	3336150,21	Аналитический метод	0,10	—
5647	404327,58	3336150,08	Аналитический метод	0,10	—
5648	404353,92	3336108,40	Аналитический метод	0,10	—
5649	404366,19	3336088,99	Аналитический метод	0,10	—
5650	404382,07	3336063,86	Аналитический метод	0,10	—
5651	404417,50	3336008,03	Аналитический метод	0,10	—
5652	404417,85	3336007,47	Аналитический метод	0,10	—
5653	404434,54	3335981,16	Аналитический метод	0,10	—
5654	404434,69	3335980,93	Аналитический метод	0,10	—
5655	404491,23	3335893,90	Аналитический метод	0,10	—
5656	404530,07	3335833,72	Аналитический метод	0,10	—
5657	404546,35	3335808,49	Аналитический метод	0,10	—
5658	404546,99	3335807,59	Аналитический метод	0,10	—
5659	404553,32	3335797,89	Аналитический метод	0,10	—
5660	404563,15	3335782,83	Аналитический метод	0,10	—
5661	404605,72	3335717,65	Аналитический метод	0,10	—
5662	404605,78	3335717,57	Аналитический метод	0,10	—
5663	404616,83	3335700,79	Аналитический метод	0,10	—
5664	404667,02	3335624,62	Аналитический метод	0,10	—
5665	404673,81	3335614,35	Аналитический метод	0,10	—
5666	404683,28	3335600,02	Аналитический метод	0,10	—
5667	404700,35	3335574,20	Аналитический метод	0,10	—
5668	404727,17	3335533,64	Аналитический метод	0,10	—
5669	404781,83	3335446,94	Аналитический метод	0,10	—
5670	404808,84	3335404,11	Аналитический метод	0,10	—
5671	404834,78	3335362,97	Аналитический метод	0,10	—
5672	404835,27	3335362,22	Аналитический метод	0,10	—
5673	404852,70	3335336,66	Аналитический метод	0,10	—
5674	404862,06	3335322,94	Аналитический метод	0,10	—
5675	404938,41	3335210,96	Аналитический метод	0,10	—
5676	404986,98	3335136,72	Аналитический метод	0,10	—
5677	405012,32	3335096,14	Аналитический метод	0,10	—
5678	405031,71	3335065,10	Аналитический метод	0,10	—
5679	405052,69	3335031,80	Аналитический метод	0,10	—
5680	405056,39	3335025,92	Аналитический метод	0,10	—
5681	405066,10	3335010,52	Аналитический метод	0,10	—
5682	405075,86	3334995,02	Аналитический метод	0,10	—
5683	405095,85	3334963,46	Аналитический метод	0,10	—
5684	405118,04	3334928,42	Аналитический метод	0,10	—
5685	405170,04	3334834,25	Аналитический метод	0,10	—
5686	405205,33	3334736,74	Аналитический метод	0,10	—
5687	405206,40	3334733,79	Аналитический метод	0,10	—
5688	405214,25	3334712,06	Аналитический метод	0,10	—

ОПИСАНИЕ МЕСТОПОЛОЖЕНИЯ ГРАНИЦ

Публичный сервитут для использования земель и земельных участков в целях эксплуатации магистрального нефтепродуктопровода федерального значения "Сооружение - производственно-технологический комплекс-магистральный нефтепродуктопровод "Уфа-Петропавловск""

(наименование объекта, местоположение границ которого описано)

Сведения о местоположении границ объекта

1	2	3	4	5	6
5689	405224,60	3334683,40	Аналитический метод	0,10	—
5690	405224,99	3334667,43	Аналитический метод	0,10	—
5691	405228,75	3334460,16	Аналитический метод	0,10	—
5692	405227,60	3334435,25	Аналитический метод	0,10	—
5693	405226,34	3334407,71	Аналитический метод	0,10	—
5694	405224,46	3334366,75	Аналитический метод	0,10	—
5695	405219,94	3334271,84	Аналитический метод	0,10	—
5696	405219,93	3334271,74	Аналитический метод	0,10	—
5697	405217,90	3334225,32	Аналитический метод	0,10	—
5698	405217,38	3334213,69	Аналитический метод	0,10	—
5699	405216,80	3334200,45	Аналитический метод	0,10	—
5700	405215,77	3334177,13	Аналитический метод	0,10	—
5701	405215,76	3334176,82	Аналитический метод	0,10	—
5702	405214,79	3334146,30	Аналитический метод	0,10	—
5703	405213,26	3334097,95	Аналитический метод	0,10	—
5704	405213,12	3334093,72	Аналитический метод	0,10	—
5705	405213,12	3334093,61	Аналитический метод	0,10	—
5706	405213,09	3334092,64	Аналитический метод	0,10	—
5707	405212,17	3334058,71	Аналитический метод	0,10	—
5708	405211,25	3334024,88	Аналитический метод	0,10	—
5709	405210,82	3334008,93	Аналитический метод	0,10	—
5710	405209,48	3333974,27	Аналитический метод	0,10	—
5711	405208,19	3333940,96	Аналитический метод	0,10	—
5712	405205,79	3333879,12	Аналитический метод	0,10	—
5713	405205,08	3333860,63	Аналитический метод	0,10	—
5714	405204,80	3333853,30	Аналитический метод	0,10	—
5715	405203,07	3333808,58	Аналитический метод	0,10	—
5716	405200,36	3333747,14	Аналитический метод	0,10	—
5717	405198,80	3333712,05	Аналитический метод	0,10	—
5718	405198,04	3333694,74	Аналитический метод	0,10	—
5719	405197,82	3333689,32	Аналитический метод	0,10	—
5720	405197,66	3333685,35	Аналитический метод	0,10	—
5721	405196,06	3333646,33	Аналитический метод	0,10	—
5722	405194,82	3333616,13	Аналитический метод	0,10	—
5723	405191,66	3333535,91	Аналитический метод	0,10	—
5724	405191,65	3333535,75	Аналитический метод	0,10	—
5725	405189,67	3333475,30	Аналитический метод	0,10	—
5726	405189,17	3333459,83	Аналитический метод	0,10	—
5727	405189,04	3333455,87	Аналитический метод	0,10	—
5728	405165,95	3333041,67	Аналитический метод	0,10	—
5729	405165,91	3333040,10	Аналитический метод	0,10	—
5730	405168,37	3332700,73	Аналитический метод	0,10	—
5731	405168,61	3332697,44	Аналитический метод	0,10	—
5732	405177,90	3332631,35	Аналитический метод	0,10	—
5733	405183,05	3332594,63	Аналитический метод	0,10	—
5734	405185,24	3332579,03	Аналитический метод	0,10	—
5735	405185,38	3332578,16	Аналитический метод	0,10	—
5736	405185,90	3332575,86	Аналитический метод	0,10	—
5737	405201,40	3332519,64	Аналитический метод	0,10	—
5738	405201,74	3332518,51	Аналитический метод	0,10	—
5739	405209,28	3332495,48	Аналитический метод	0,10	—
5740	405232,14	3332425,61	Аналитический метод	0,10	—
5741	405232,17	3332425,51	Аналитический метод	0,10	—
5742	405262,99	3332332,70	Аналитический метод	0,10	—
5743	405280,36	3332279,28	Аналитический метод	0,10	—
5744	405293,07	3332240,22	Аналитический метод	0,10	—
5745	405295,67	3332232,25	Аналитический метод	0,10	—

ОПИСАНИЕ МЕСТОПОЛОЖЕНИЯ ГРАНИЦ

Публичный сервитут для использования земель и земельных участков в целях эксплуатации магистрального нефтепродуктопровода федерального значения "Сооружение - производственно-технологический комплекс-магистральный нефтепродуктопровод "Уфа-Петропавловск""

(наименование объекта, местоположение границ которого описано)

Сведения о местоположении границ объекта

1	2	3	4	5	6
5746	405307,41	3332196,22	Аналитический метод	0,10	—
5747	405316,26	3332169,09	Аналитический метод	0,10	—
5748	405322,74	3332149,21	Аналитический метод	0,10	—
5749	405353,99	3332049,44	Аналитический метод	0,10	—
5750	405354,21	3332048,57	Аналитический метод	0,10	—
5751	405354,67	3332046,94	Аналитический метод	0,10	—
5752	405371,35	3331994,87	Аналитический метод	0,10	—
5753	405386,60	3331947,28	Аналитический метод	0,10	—
5754	405417,84	3331848,02	Аналитический метод	0,10	—
5755	405417,88	3331847,90	Аналитический метод	0,10	—
5756	405418,19	3331846,94	Аналитический метод	0,10	—
5757	405418,99	3331844,43	Аналитический метод	0,10	—
5758	405447,47	3331754,82	Аналитический метод	0,10	—
5759	405449,05	3331749,83	Аналитический метод	0,10	—
5760	405454,46	3331732,65	Аналитический метод	0,10	—
5761	405483,55	3331640,28	Аналитический метод	0,10	—
5762	405485,83	3331633,10	Аналитический метод	0,10	—
5763	405491,17	3331616,24	Аналитический метод	0,10	—
5764	405531,19	3331489,95	Аналитический метод	0,10	—
5765	405561,17	3331395,36	Аналитический метод	0,10	—
5766	405577,43	3331338,81	Аналитический метод	0,10	—
5767	405589,03	3331298,48	Аналитический метод	0,10	—
5768	405603,37	3331248,50	Аналитический метод	0,10	—
5769	405617,41	3331199,58	Аналитический метод	0,10	—
5770	405625,17	3331172,45	Аналитический метод	0,10	—
5771	405645,06	3331102,96	Аналитический метод	0,10	—
5772	405651,24	3331080,87	Аналитический метод	0,10	—
5773	405678,80	3330982,43	Аналитический метод	0,10	—
5774	405678,84	3330982,32	Аналитический метод	0,10	—
5775	405682,91	3330968,02	Аналитический метод	0,10	—
5776	405693,99	3330929,20	Аналитический метод	0,10	—
5777	405698,99	3330911,67	Аналитический метод	0,10	—
5778	405707,12	3330883,19	Аналитический метод	0,10	—
5779	405729,46	3330805,01	Аналитический метод	0,10	—
5780	405768,31	3330669,06	Аналитический метод	0,10	—
5781	405768,47	3330668,52	Аналитический метод	0,10	—
5782	405769,73	3330664,48	Аналитический метод	0,10	—
5783	405771,07	3330660,16	Аналитический метод	0,10	—
5784	405783,83	3330618,92	Аналитический метод	0,10	—
5785	405791,72	3330593,44	Аналитический метод	0,10	—
5786	405806,80	3330543,64	Аналитический метод	0,10	—
5787	405807,83	3330540,23	Аналитический метод	0,10	—
5788	405814,51	3330518,18	Аналитический метод	0,10	—
5789	405830,87	3330462,44	Аналитический метод	0,10	—
5790	405842,96	3330421,21	Аналитический метод	0,10	—
5791	405870,84	3330327,38	Аналитический метод	0,10	—
5792	405871,82	3330324,08	Аналитический метод	0,10	—
5793	405871,87	3330323,90	Аналитический метод	0,10	—
5794	405873,25	3330319,39	Аналитический метод	0,10	—
5795	405874,81	3330314,28	Аналитический метод	0,10	—
5796	405885,21	3330280,24	Аналитический метод	0,10	—
5797	405901,90	3330225,60	Аналитический метод	0,10	—
5798	405904,80	3330215,46	Аналитический метод	0,10	—
5799	405908,29	3330203,29	Аналитический метод	0,10	—
5800	405915,77	3330177,26	Аналитический метод	0,10	—
5801	405924,37	3330147,32	Аналитический метод	0,10	—
5802	405937,91	3330099,45	Аналитический метод	0,10	—

ОПИСАНИЕ МЕСТОПОЛОЖЕНИЯ ГРАНИЦ

Публичный сервитут для использования земель и земельных участков в целях эксплуатации магистрального нефтепродуктопровода федерального значения "Сооружение - производственно-технологический комплекс-магистральный нефтепродуктопровод "Уфа-Петропавловск""

(наименование объекта, местоположение границ которого описано)

Сведения о местоположении границ объекта

1	2	3	4	5	6
5803	405946,56	3330068,90	Аналитический метод	0,10	—
5804	405956,27	3330034,97	Аналитический метод	0,10	—
5805	405957,61	3330030,29	Аналитический метод	0,10	—
5806	405959,79	3330022,69	Аналитический метод	0,10	—
5807	405969,04	3329990,34	Аналитический метод	0,10	—
5808	405978,12	3329957,81	Аналитический метод	0,10	—
5809	405983,99	3329936,77	Аналитический метод	0,10	—
5810	405987,56	3329923,94	Аналитический метод	0,10	—
5811	405989,52	3329916,92	Аналитический метод	0,10	—
5812	405993,86	3329901,39	Аналитический метод	0,10	—
5813	406008,94	3329847,50	Аналитический метод	0,10	—
5814	406011,54	3329838,19	Аналитический метод	0,10	—
5815	406023,74	3329795,07	Аналитический метод	0,10	—
5816	406026,92	3329783,81	Аналитический метод	0,10	—
5817	406067,48	3329637,54	Аналитический метод	0,10	—
5818	406092,03	3329545,97	Аналитический метод	0,10	—
5819	406116,28	3329455,14	Аналитический метод	0,10	—
5820	406117,29	3329451,35	Аналитический метод	0,10	—
5821	406119,20	3329444,19	Аналитический метод	0,10	—
5822	406145,34	3329346,79	Аналитический метод	0,10	—
5823	406145,62	3329345,83	Аналитический метод	0,10	—
5824	406157,90	3329306,45	Аналитический метод	0,10	—
5825	406161,53	3329294,81	Аналитический метод	0,10	—
5826	406161,58	3329294,65	Аналитический метод	0,10	—
5827	406161,71	3329294,28	Аналитический метод	0,10	—
5828	406162,76	3329291,25	Аналитический метод	0,10	—
5829	406195,50	3329215,45	Аналитический метод	0,10	—
5830	406196,85	3329212,77	Аналитический метод	0,10	—
5831	406229,97	3329156,01	Аналитический метод	0,10	—
5832	406265,53	3329095,03	Аналитический метод	0,10	—
5833	406266,23	3329093,90	Аналитический метод	0,10	—
5834	406282,38	3329069,31	Аналитический метод	0,10	—
5835	406318,10	3329014,92	Аналитический метод	0,10	—
5836	406339,67	3328982,05	Аналитический метод	0,10	—
5837	406449,57	3328814,51	Аналитический метод	0,10	—
5838	406510,51	3328721,92	Аналитический метод	0,10	—
5839	406545,74	3328668,38	Аналитический метод	0,10	—
5840	406571,73	3328628,88	Аналитический метод	0,10	—
5841	406580,31	3328615,82	Аналитический метод	0,10	—
5842	406636,01	3328531,16	Аналитический метод	0,10	—
5843	406662,28	3328490,73	Аналитический метод	0,10	—
5844	406715,63	3328408,65	Аналитический метод	0,10	—
5845	406757,57	3328344,12	Аналитический метод	0,10	—
5846	406760,03	3328340,34	Аналитический метод	0,10	—
5847	406818,41	3328251,08	Аналитический метод	0,10	—
5848	406847,64	3328206,40	Аналитический метод	0,10	—
5849	406875,96	3328163,11	Аналитический метод	0,10	—
5850	406932,38	3328076,04	Аналитический метод	0,10	—
5851	406932,54	3328075,80	Аналитический метод	0,10	—
5852	406968,08	3328022,31	Аналитический метод	0,10	—
5853	406980,53	3328003,58	Аналитический метод	0,10	—
5854	406998,82	3327976,05	Аналитический метод	0,10	—
5855	407033,05	3327924,17	Аналитический метод	0,10	—
5856	407040,41	3327912,98	Аналитический метод	0,10	—
5857	407070,22	3327867,71	Аналитический метод	0,10	—
5858	407073,31	3327863,01	Аналитический метод	0,10	—
5859	407121,64	3327789,45	Аналитический метод	0,10	—

ОПИСАНИЕ МЕСТОПОЛОЖЕНИЯ ГРАНИЦ

Публичный сервитут для использования земель и земельных участков в целях эксплуатации магистрального нефтепродуктопровода федерального значения "Сооружение - производственно-технологический комплекс-магистральный нефтепродуктопровод "Уфа-Петропавловск""

(наименование объекта, местоположение границ которого описано)

Сведения о местоположении границ объекта

1	2	3	4	5	6
5860	407178,81	3327702,32	Аналитический метод	0,10	—
5861	407184,35	3327693,89	Аналитический метод	0,10	—
5862	407207,10	3327659,28	Аналитический метод	0,10	—
5863	407236,50	3327614,54	Аналитический метод	0,10	—
5864	407236,78	3327614,13	Аналитический метод	0,10	—
5865	407237,19	3327613,52	Аналитический метод	0,10	—
5866	407299,54	3327518,85	Аналитический метод	0,10	—
5867	407339,29	3327458,28	Аналитический метод	0,10	—
5868	407360,55	3327425,89	Аналитический метод	0,10	—
5869	407361,68	3327424,18	Аналитический метод	0,10	—
5870	407366,68	3327416,57	Аналитический метод	0,10	—
5871	407417,42	3327339,36	Аналитический метод	0,10	—
5872	407424,60	3327328,45	Аналитический метод	0,10	—
5873	407430,00	3327320,24	Аналитический метод	0,10	—
5874	407496,54	3327218,87	Аналитический метод	0,10	—
5875	407542,95	3327148,45	Аналитический метод	0,10	—
5876	407570,37	3327106,92	Аналитический метод	0,10	—
5877	407579,47	3327093,13	Аналитический метод	0,10	—
5878	407597,79	3327065,37	Аналитический метод	0,10	—
5879	407632,89	3327012,14	Аналитический метод	0,10	—
5880	407660,28	3326970,58	Аналитический метод	0,10	—
5881	407691,52	3326923,26	Аналитический метод	0,10	—
5882	407719,56	3326880,78	Аналитический метод	0,10	—
5883	407782,12	3326786,06	Аналитический метод	0,10	—
5884	407782,50	3326785,43	Аналитический метод	0,10	—
5885	407783,00	3326784,64	Аналитический метод	0,10	—
5886	407814,35	3326736,86	Аналитический метод	0,10	—
5887	407839,72	3326698,02	Аналитический метод	0,10	—
5888	407855,40	3326674,03	Аналитический метод	0,10	—
5889	407896,67	3326610,94	Аналитический метод	0,10	—
5890	407941,98	3326541,53	Аналитический метод	0,10	—
5891	407983,59	3326478,35	Аналитический метод	0,10	—
5892	407985,25	3326475,81	Аналитический метод	0,10	—
5893	408028,19	3326410,53	Аналитический метод	0,10	—
5894	408100,06	3326300,96	Аналитический метод	0,10	—
5895	408110,01	3326285,80	Аналитический метод	0,10	—
5896	408135,95	3326246,36	Аналитический метод	0,10	—
5897	408163,05	3326205,18	Аналитический метод	0,10	—
5898	408241,76	3326086,29	Аналитический метод	0,10	—
5899	408249,77	3326074,17	Аналитический метод	0,10	—
5900	408261,66	3326056,21	Аналитический метод	0,10	—
5901	408261,77	3326056,05	Аналитический метод	0,10	—
5902	408311,88	3325981,61	Аналитический метод	0,10	—
5903	408334,41	3325947,82	Аналитический метод	0,10	—
5904	408387,43	3325868,30	Аналитический метод	0,10	—
5905	408387,87	3325867,67	Аналитический метод	0,10	—
5906	408387,98	3325867,50	Аналитический метод	0,10	—
5907	408388,22	3325867,17	Аналитический метод	0,10	—
5908	408388,36	3325866,98	Аналитический метод	0,10	—
5909	408389,10	3325865,96	Аналитический метод	0,10	—
5910	408389,21	3325865,80	Аналитический метод	0,10	—
5911	408401,85	3325846,92	Аналитический метод	0,10	—
5912	408428,23	3325807,52	Аналитический метод	0,10	—
5913	408439,82	3325790,20	Аналитический метод	0,10	—
5914	408452,10	3325771,88	Аналитический метод	0,10	—
5915	408481,76	3325727,85	Аналитический метод	0,10	—
5916	408515,53	3325677,70	Аналитический метод	0,10	—

ОПИСАНИЕ МЕСТОПОЛОЖЕНИЯ ГРАНИЦ

Публичный сервитут для использования земель и земельных участков в целях эксплуатации магистрального нефтепродуктопровода федерального значения "Сооружение - производственно-технологический комплекс-магистральный нефтепродуктопровод "Уфа-Петропавловск""

(наименование объекта, местоположение границ которого описано)

Сведения о местоположении границ объекта

1	2	3	4	5	6
5917	408534,89	3325648,96	Аналитический метод	0,10	—
5918	408535,02	3325648,77	Аналитический метод	0,10	—
5919	408573,33	3325593,03	Аналитический метод	0,10	—
5920	408582,47	3325579,74	Аналитический метод	0,10	—
5921	408622,86	3325516,98	Аналитический метод	0,10	—
5922	408622,95	3325516,84	Аналитический метод	0,10	—
5923	408650,10	3325475,25	Аналитический метод	0,10	—
5924	408659,59	3325460,73	Аналитический метод	0,10	—
5925	408662,30	3325456,58	Аналитический метод	0,10	—
5926	408709,22	3325385,28	Аналитический метод	0,10	—
5927	408712,48	3325380,27	Аналитический метод	0,10	—
5928	408714,62	3325376,97	Аналитический метод	0,10	—
5929	408755,71	3325313,79	Аналитический метод	0,10	—
5930	408771,52	3325289,69	Аналитический метод	0,10	—
5931	408789,06	3325262,94	Аналитический метод	0,10	—
5932	408802,58	3325242,31	Аналитический метод	0,10	—
5933	408851,69	3325167,52	Аналитический метод	0,10	—
5934	408888,92	3325110,64	Аналитический метод	0,10	—
5935	408897,90	3325096,92	Аналитический метод	0,10	—
5936	408899,86	3325093,91	Аналитический метод	0,10	—
5937	408948,86	3325019,40	Аналитический метод	0,10	—
5938	408948,95	3325019,27	Аналитический метод	0,10	—
5939	408950,23	3325017,35	Аналитический метод	0,10	—
5940	408979,85	3324973,21	Аналитический метод	0,10	—
5941	408985,79	3324964,37	Аналитический метод	0,10	—
5942	409024,22	3324906,62	Аналитический метод	0,10	—
5943	409040,43	3324882,10	Аналитический метод	0,10	—
5944	409050,87	3324866,32	Аналитический метод	0,10	—
5945	409055,00	3324860,07	Аналитический метод	0,10	—
5946	409059,43	3324853,36	Аналитический метод	0,10	—
5947	409059,55	3324853,17	Аналитический метод	0,10	—
5948	409102,14	3324789,92	Аналитический метод	0,10	—
5949	409161,18	3324702,25	Аналитический метод	0,10	—
5950	409221,89	3324612,10	Аналитический метод	0,10	—
5951	409227,81	3324602,97	Аналитический метод	0,10	—
5952	409243,97	3324578,02	Аналитический метод	0,10	—
5953	409255,14	3324560,78	Аналитический метод	0,10	—
5954	409261,35	3324551,20	Аналитический метод	0,10	—
5955	409320,50	3324459,86	Аналитический метод	0,10	—
5956	409361,00	3324397,33	Аналитический метод	0,10	—
5957	409361,06	3324397,23	Аналитический метод	0,10	—
5958	409372,24	3324380,14	Аналитический метод	0,10	—
5959	409425,53	3324298,67	Аналитический метод	0,10	—
5960	409472,22	3324227,29	Аналитический метод	0,10	—
5961	409527,24	3324143,71	Аналитический метод	0,10	—
5962	409576,46	3324068,57	Аналитический метод	0,10	—
5963	409576,55	3324068,44	Аналитический метод	0,10	—
5964	409580,93	3324061,75	Аналитический метод	0,10	—
5965	409634,61	3323979,74	Аналитический метод	0,10	—
5966	409635,51	3323978,36	Аналитический метод	0,10	—
5967	409652,19	3323952,73	Аналитический метод	0,10	—
5968	409688,39	3323897,09	Аналитический метод	0,10	—
5969	409688,51	3323896,91	Аналитический метод	0,10	—
5970	409743,05	3323814,65	Аналитический метод	0,10	—
5971	409767,14	3323777,70	Аналитический метод	0,10	—
5972	409781,91	3323755,02	Аналитический метод	0,10	—
5973	409795,78	3323733,72	Аналитический метод	0,10	—

ОПИСАНИЕ МЕСТОПОЛОЖЕНИЯ ГРАНИЦ

Публичный сервитут для использования земель и земельных участков в целях эксплуатации магистрального нефтепродуктопровода федерального значения "Сооружение - производственно-технологический комплекс-магистральный нефтепродуктопровод "Уфа-Петропавловск""

(наименование объекта, местоположение границ которого описано)

Сведения о местоположении границ объекта

1	2	3	4	5	6
5974	409795,84	3323733,64	Аналитический метод	0,10	—
5975	409810,17	3323711,83	Аналитический метод	0,10	—
5976	409817,40	3323700,83	Аналитический метод	0,10	—
5977	409829,87	3323681,85	Аналитический метод	0,10	—
5978	409846,54	3323656,46	Аналитический метод	0,10	—
5979	409846,67	3323656,26	Аналитический метод	0,10	—
5980	409908,19	3323564,53	Аналитический метод	0,10	—
5981	409953,40	3323497,49	Аналитический метод	0,10	—
5982	409970,81	3323471,70	Аналитический метод	0,10	—
5983	410031,21	3323380,45	Аналитический метод	0,10	—
5984	410054,93	3323343,06	Аналитический метод	0,10	—
5985	410089,16	3323289,11	Аналитический метод	0,10	—
5986	410089,25	3323288,98	Аналитический метод	0,10	—
5987	410146,15	3323200,56	Аналитический метод	0,10	—
5988	410170,15	3323163,22	Аналитический метод	0,10	—
5989	410202,05	3323113,60	Аналитический метод	0,10	—
5990	410229,61	3323065,88	Аналитический метод	0,10	—
5991	410233,87	3323058,50	Аналитический метод	0,10	—
5992	410243,64	3323041,60	Аналитический метод	0,10	—
5993	410280,83	3322977,35	Аналитический метод	0,10	—
5994	410291,90	3322958,24	Аналитический метод	0,10	—
5995	410292,14	3322957,81	Аналитический метод	0,10	—
5996	410292,26	3322957,60	Аналитический метод	0,10	—
5997	410293,98	3322954,67	Аналитический метод	0,10	—
5998	410344,28	3322868,90	Аналитический метод	0,10	—
5999	410366,20	3322831,27	Аналитический метод	0,10	—
6000	410397,04	3322778,33	Аналитический метод	0,10	—
6001	410451,07	3322685,43	Аналитический метод	0,10	—
6002	410452,47	3322682,98	Аналитический метод	0,10	—
6003	410461,82	3322666,55	Аналитический метод	0,10	—
6004	410485,68	3322624,63	Аналитический метод	0,10	—
6005	410502,82	3322594,53	Аналитический метод	0,10	—
6006	410502,95	3322594,30	Аналитический метод	0,10	—
6007	410558,14	3322499,71	Аналитический метод	0,10	—
6008	410580,10	3322462,26	Аналитический метод	0,10	—
6009	410603,66	3322422,09	Аналитический метод	0,10	—
6010	410623,27	3322388,35	Аналитический метод	0,10	—
6011	410640,46	3322358,78	Аналитический метод	0,10	—
6012	410647,47	3322346,70	Аналитический метод	0,10	—
6013	410652,46	3322338,11	Аналитический метод	0,10	—
6014	410703,04	3322250,39	Аналитический метод	0,10	—
6015	410733,62	3322197,77	Аналитический метод	0,10	—
6016	410756,01	3322159,25	Аналитический метод	0,10	—
6017	410757,95	3322155,87	Аналитический метод	0,10	—
6018	410760,59	3322151,24	Аналитический метод	0,10	—
6019	410774,17	3322127,51	Аналитический метод	0,10	—
6020	410808,87	3322066,84	Аналитический метод	0,10	—
6021	410808,95	3322066,71	Аналитический метод	0,10	—
6022	410858,92	3321980,60	Аналитический метод	0,10	—
6023	410889,93	3321927,19	Аналитический метод	0,10	—
6024	410932,41	3321851,66	Аналитический метод	0,10	—
6025	410960,96	3321800,91	Аналитический метод	0,10	—
6026	410973,66	3321778,33	Аналитический метод	0,10	—
6027	411014,98	3321704,42	Аналитический метод	0,10	—
6028	411015,06	3321704,29	Аналитический метод	0,10	—
6029	411024,15	3321688,26	Аналитический метод	0,10	—
6030	411025,37	3321686,10	Аналитический метод	0,10	—

ОПИСАНИЕ МЕСТОПОЛОЖЕНИЯ ГРАНИЦ

Публичный сервитут для использования земель и земельных участков в целях эксплуатации магистрального нефтепродуктопровода федерального значения "Сооружение - производственно-технологический комплекс-магистральный нефтепродуктопровод "Уфа-Петропавловск""

(наименование объекта, местоположение границ которого описано)

Сведения о местоположении границ объекта

1	2	3	4	5	6
6031	411069,45	3321608,31	Аналитический метод	0,10	—
6032	411069,60	3321608,06	Аналитический метод	0,10	—
6033	411096,50	3321561,85	Аналитический метод	0,10	—
6034	411099,41	3321556,85	Аналитический метод	0,10	—
6035	411117,80	3321525,25	Аналитический метод	0,10	—
6036	411141,61	3321484,49	Аналитический метод	0,10	—
6037	411162,97	3321447,92	Аналитический метод	0,10	—
6038	411166,62	3321441,67	Аналитический метод	0,10	—
6039	411168,26	3321438,86	Аналитический метод	0,10	—
6040	411182,52	3321414,33	Аналитический метод	0,10	—
6041	411210,94	3321365,47	Аналитический метод	0,10	—
6042	411214,65	3321359,10	Аналитический метод	0,10	—
6043	411215,99	3321356,79	Аналитический метод	0,10	—
6044	411224,18	3321342,71	Аналитический метод	0,10	—
6045	411245,60	3321305,88	Аналитический метод	0,10	—
6046	411262,95	3321276,06	Аналитический метод	0,10	—
6047	411263,01	3321275,96	Аналитический метод	0,10	—
6048	411266,22	3321270,49	Аналитический метод	0,10	—
6049	411278,31	3321249,93	Аналитический метод	0,10	—
6050	411290,32	3321229,52	Аналитический метод	0,10	—
6051	411294,99	3321221,59	Аналитический метод	0,10	—
6052	411314,98	3321184,68	Аналитический метод	0,10	—
6053	411319,01	3321177,24	Аналитический метод	0,10	—
6054	411321,81	3321172,09	Аналитический метод	0,10	—
6055	411343,26	3321132,49	Аналитический метод	0,10	—
6056	411343,64	3321131,83	Аналитический метод	0,10	—
6057	411370,48	3321085,72	Аналитический метод	0,10	—
6058	411391,19	3321050,15	Аналитический метод	0,10	—
6059	411429,20	3320984,33	Аналитический метод	0,10	—
6060	411433,62	3320976,67	Аналитический метод	0,10	—
6061	411434,68	3320974,84	Аналитический метод	0,10	—
6062	411439,78	3320966,00	Аналитический метод	0,10	—
6063	411439,84	3320965,91	Аналитический метод	0,10	—
6064	411450,93	3320946,88	Аналитический метод	0,10	—
6065	411454,03	3320941,56	Аналитический метод	0,10	—
6066	411473,24	3320908,60	Аналитический метод	0,10	—
6067	411488,43	3320882,53	Аналитический метод	0,10	—
6068	411502,36	3320858,44	Аналитический метод	0,10	—
6069	411533,21	3320805,10	Аналитический метод	0,10	—
6070	411552,24	3320772,42	Аналитический метод	0,10	—
6071	411575,29	3320732,85	Аналитический метод	0,10	—
6072	411576,73	3320730,37	Аналитический метод	0,10	—
6073	411579,71	3320725,26	Аналитический метод	0,10	—
6074	411583,50	3320718,75	Аналитический метод	0,10	—
6075	411626,02	3320645,73	Аналитический метод	0,10	—
6076	411674,99	3320561,48	Аналитический метод	0,10	—
6077	411692,28	3320531,79	Аналитический метод	0,10	—
6078	411697,66	3320522,55	Аналитический метод	0,10	—
6079	411716,20	3320490,72	Аналитический метод	0,10	—
6080	411756,40	3320421,71	Аналитический метод	0,10	—
6081	411784,97	3320371,58	Аналитический метод	0,10	—
6082	411805,53	3320335,51	Аналитический метод	0,10	—
6083	411854,84	3320249,49	Аналитический метод	0,10	—
6084	411873,35	3320217,25	Аналитический метод	0,10	—
6085	411905,20	3320161,79	Аналитический метод	0,10	—
6086	411922,33	3320131,69	Аналитический метод	0,10	—
6087	411945,24	3320091,43	Аналитический метод	0,10	—

ОПИСАНИЕ МЕСТОПОЛОЖЕНИЯ ГРАНИЦ

Публичный сервитут для использования земель и земельных участков в целях эксплуатации магистрального нефтепродуктопровода федерального значения "Сооружение - производственно-технологический комплекс-магистральный нефтепродуктопровод "Уфа-Петропавловск""

(наименование объекта, местоположение границ которого описано)

Сведения о местоположении границ объекта

1	2	3	4	5	6
6088	411948,40	3320085,88	Аналитический метод	0,10	—
6089	411949,39	3320084,14	Аналитический метод	0,10	—
6090	411949,45	3320084,04	Аналитический метод	0,10	—
6091	411949,68	3320083,63	Аналитический метод	0,10	—
6092	411950,75	3320081,78	Аналитический метод	0,10	—
6093	411989,32	3320014,32	Аналитический метод	0,10	—
6094	411989,39	3320014,21	Аналитический метод	0,10	—
6095	411990,86	3320011,66	Аналитический метод	0,10	—
6096	412024,32	3319953,84	Аналитический метод	0,10	—
6097	412033,10	3319938,68	Аналитический метод	0,10	—
6098	412035,91	3319933,82	Аналитический метод	0,10	—
6099	412083,35	3319851,31	Аналитический метод	0,10	—
6100	412086,75	3319845,42	Аналитический метод	0,10	—
6101	412089,71	3319840,31	Аналитический метод	0,10	—
6102	412127,98	3319774,24	Аналитический метод	0,10	—
6103	412159,88	3319719,18	Аналитический метод	0,10	—
6104	412159,93	3319719,09	Аналитический метод	0,10	—
6105	412204,71	3319642,52	Аналитический метод	0,10	—
6106	412224,47	3319608,73	Аналитический метод	0,10	—
6107	412269,19	3319530,00	Аналитический метод	0,10	—
6108	412270,74	3319527,29	Аналитический метод	0,10	—
6109	412271,77	3319525,47	Аналитический метод	0,10	—
6110	412310,38	3319457,63	Аналитический метод	0,10	—
6111	412317,60	3319444,94	Аналитический метод	0,10	—
6112	412366,03	3319359,70	Аналитический метод	0,10	—
6113	412412,90	3319277,44	Аналитический метод	0,10	—
6114	412448,01	3319215,58	Аналитический метод	0,10	—
6115	412448,11	3319215,40	Аналитический метод	0,10	—
6116	412490,30	3319142,41	Аналитический метод	0,10	—
6117	412504,35	3319118,25	Аналитический метод	0,10	—
6118	412509,72	3319109,01	Аналитический метод	0,10	—
6119	412516,35	3319097,59	Аналитический метод	0,10	—
6120	412568,31	3319006,96	Аналитический метод	0,10	—
6121	412598,22	3318955,09	Аналитический метод	0,10	—
6122	412605,88	3318941,79	Аналитический метод	0,10	—
6123	412609,91	3318934,80	Аналитический метод	0,10	—
6124	412627,06	3318905,21	Аналитический метод	0,10	—
6125	412634,66	3318892,09	Аналитический метод	0,10	—
6126	412643,90	3318876,14	Аналитический метод	0,10	—
6127	412683,07	3318807,29	Аналитический метод	0,10	—
6128	412702,24	3318773,25	Аналитический метод	0,10	—
6129	412730,03	3318723,90	Аналитический метод	0,10	—
6130	412730,15	3318723,69	Аналитический метод	0,10	—
6131	412730,24	3318723,52	Аналитический метод	0,10	—
6132	412777,07	3318640,87	Аналитический метод	0,10	—
6133	412814,55	3318574,14	Аналитический метод	0,10	—
6134	412814,60	3318574,05	Аналитический метод	0,10	—
6135	412835,43	3318537,32	Аналитический метод	0,10	—
6136	412843,12	3318523,75	Аналитический метод	0,10	—
6137	412847,11	3318516,75	Аналитический метод	0,10	—
6138	412852,82	3318506,73	Аналитический метод	0,10	—
6139	412860,72	3318492,88	Аналитический метод	0,10	—
6140	412883,52	3318452,94	Аналитический метод	0,10	—
6141	412902,89	3318419,01	Аналитический метод	0,10	—
6142	412914,37	3318398,92	Аналитический метод	0,10	—
6143	412960,91	3318317,86	Аналитический метод	0,10	—
6144	413025,26	3318205,62	Аналитический метод	0,10	—

ОПИСАНИЕ МЕСТОПОЛОЖЕНИЯ ГРАНИЦ

Публичный сервитут для использования земель и земельных участков в целях эксплуатации магистрального нефтепродуктопровода федерального значения "Сооружение - производственно-технологический комплекс-магистральный нефтепродуктопровод "Уфа-Петропавловск""

(наименование объекта, местоположение границ которого описано)

Сведения о местоположении границ объекта

1	2	3	4	5	6
6145	413026,75	3318203,04	Аналитический метод	0,10	—
6146	413073,05	3318122,87	Аналитический метод	0,10	—
6147	413086,01	3318100,46	Аналитический метод	0,10	—
6148	413115,46	3318049,53	Аналитический метод	0,10	—
6149	413149,85	3317990,54	Аналитический метод	0,10	—
6150	413162,30	3317968,85	Аналитический метод	0,10	—
6151	413170,26	3317954,99	Аналитический метод	0,10	—
6152	413177,70	3317942,03	Аналитический метод	0,10	—
6153	413198,33	3317906,10	Аналитический метод	0,10	—
6154	413198,38	3317906,01	Аналитический метод	0,10	—
6155	413245,70	3317824,36	Аналитический метод	0,10	—
6156	413294,07	3317740,29	Аналитический метод	0,10	—
6157	413341,84	3317657,68	Аналитический метод	0,10	—
6158	413382,61	3317587,02	Аналитический метод	0,10	—
6159	413385,25	3317582,44	Аналитический метод	0,10	—
6160	413423,01	3317516,10	Аналитический метод	0,10	—
6161	413432,59	3317499,25	Аналитический метод	0,10	—
6162	413440,90	3317484,64	Аналитический метод	0,10	—
6163	413442,63	3317481,60	Аналитический метод	0,10	—
6164	413478,53	3317418,42	Аналитический метод	0,10	—
6165	413501,12	3317379,00	Аналитический метод	0,10	—
6166	413506,64	3317369,36	Аналитический метод	0,10	—
6167	413514,70	3317355,30	Аналитический метод	0,10	—
6168	413521,85	3317342,57	Аналитический метод	0,10	—
6169	413529,30	3317329,33	Аналитический метод	0,10	—
6170	413540,70	3317309,05	Аналитический метод	0,10	—
6171	413560,19	3317268,85	Аналитический метод	0,10	—
6172	413560,57	3317268,07	Аналитический метод	0,10	—
6173	413564,69	3317233,68	Аналитический метод	0,10	—
6174	413566,60	3317217,68	Аналитический метод	0,10	—
6175	413566,35	3317167,20	Аналитический метод	0,10	—
6176	413564,38	3317085,90	Аналитический метод	0,10	—
6177	413563,09	3317023,49	Аналитический метод	0,10	—
6178	413562,87	3317013,26	Аналитический метод	0,10	—
6179	413562,61	3317000,64	Аналитический метод	0,10	—
6180	413562,22	3316981,63	Аналитический метод	0,10	—
6181	413561,92	3316966,20	Аналитический метод	0,10	—
6182	413561,38	3316939,79	Аналитический метод	0,10	—
6183	413560,91	3316916,80	Аналитический метод	0,10	—
6184	413560,16	3316887,11	Аналитический метод	0,10	—
6185	413559,64	3316866,40	Аналитический метод	0,10	—
6186	413559,33	3316854,19	Аналитический метод	0,10	—
6187	413558,99	3316840,83	Аналитический метод	0,10	—
6188	413555,17	3316678,22	Аналитический метод	0,10	—
6189	413555,16	3316678,03	Аналитический метод	0,10	—
6190	413555,12	3316675,50	Аналитический метод	0,10	—
6191	413555,02	3316668,95	Аналитический метод	0,10	—
6192	413554,45	3316630,49	Аналитический метод	0,10	—
6193	413554,26	3316617,96	Аналитический метод	0,10	—
6194	413552,84	3316533,36	Аналитический метод	0,10	—
6195	413552,12	3316498,37	Аналитический метод	0,10	—
6196	413551,75	3316480,47	Аналитический метод	0,10	—
6197	413551,74	3316480,37	Аналитический метод	0,10	—
6198	413551,16	3316445,99	Аналитический метод	0,10	—
6199	413549,64	3316355,42	Аналитический метод	0,10	—
6200	413549,64	3316355,30	Аналитический метод	0,10	—
6201	413548,80	3316284,91	Аналитический метод	0,10	—

ОПИСАНИЕ МЕСТОПОЛОЖЕНИЯ ГРАНИЦ

Публичный сервитут для использования земель и земельных участков в целях эксплуатации магистрального нефтепродуктопровода федерального значения "Сооружение - производственно-технологический комплекс-магистральный нефтепродуктопровод "Уфа-Петропавловск""

(наименование объекта, местоположение границ которого описано)

Сведения о местоположении границ объекта

1	2	3	4	5	6
6202	413547,72	3316212,17	Аналитический метод	0,10	—
6203	413546,25	3316147,93	Аналитический метод	0,10	—
6204	413545,64	3316120,87	Аналитический метод	0,10	—
6205	413543,64	3316025,51	Аналитический метод	0,10	—
6206	413543,63	3316025,35	Аналитический метод	0,10	—
6207	413542,29	3315931,11	Аналитический метод	0,10	—
6208	413541,94	3315914,73	Аналитический метод	0,10	—
6209	413540,26	3315837,60	Аналитический метод	0,10	—
6210	413538,32	3315753,25	Аналитический метод	0,10	—
6211	413537,06	3315698,77	Аналитический метод	0,10	—
6212	413536,38	3315669,25	Аналитический метод	0,10	—
6213	413536,37	3315668,93	Аналитический метод	0,10	—
6214	413536,36	3315668,04	Аналитический метод	0,10	—
6215	413536,35	3315666,92	Аналитический метод	0,10	—
6216	413536,35	3315666,67	Аналитический метод	0,10	—
6217	413536,35	3315666,00	Аналитический метод	0,10	—
6218	413536,35	3315665,73	Аналитический метод	0,10	—
6219	413533,58	3315540,30	Аналитический метод	0,10	—
6220	413531,82	3315460,84	Аналитический метод	0,10	—
6221	413530,87	3315418,27	Аналитический метод	0,10	—
6222	413529,43	3315352,91	Аналитический метод	0,10	—
6223	413529,42	3315352,73	Аналитический метод	0,10	—
6224	413521,15	3314798,65	Аналитический метод	0,10	—
6225	413520,58	3314769,27	Аналитический метод	0,10	—
6226	413520,39	3314759,02	Аналитический метод	0,10	—
6227	413519,74	3314725,78	Аналитический метод	0,10	—
6228	413519,75	3314724,72	Аналитический метод	0,10	—
6229	413519,79	3314723,01	Аналитический метод	0,10	—
6230	413518,08	3314640,87	Аналитический метод	0,10	—
6231	413518,07	3314640,75	Аналитический метод	0,10	—
6232	413516,62	3314550,58	Аналитический метод	0,10	—
6233	413516,40	3314536,55	Аналитический метод	0,10	—
6234	413515,44	3314504,42	Аналитический метод	0,10	—
6235	413515,43	3314504,07	Аналитический метод	0,10	—
6236	413514,68	3314455,58	Аналитический метод	0,10	—
6237	413514,25	3314427,77	Аналитический метод	0,10	—
6238	413513,83	3314397,54	Аналитический метод	0,10	—
6239	413513,17	3314350,64	Аналитический метод	0,10	—
6240	413512,68	3314330,34	Аналитический метод	0,10	—
6241	413512,50	3314322,96	Аналитический метод	0,10	—
6242	413512,36	3314317,17	Аналитический метод	0,10	—
6243	413511,32	3314274,52	Аналитический метод	0,10	—
6244	413510,71	3314247,66	Аналитический метод	0,10	—
6245	413510,00	3314216,05	Аналитический метод	0,10	—
6246	413509,75	3314205,06	Аналитический метод	0,10	—
6247	413509,40	3314189,20	Аналитический метод	0,10	—
6248	413509,39	3314189,04	Аналитический метод	0,10	—
6249	413508,43	3314129,43	Аналитический метод	0,10	—
6250	413506,62	3314017,72	Аналитический метод	0,10	—
6251	413504,26	3313893,51	Аналитический метод	0,10	—
6252	413502,48	3313799,87	Аналитический метод	0,10	—
6253	413502,48	3313799,57	Аналитический метод	0,10	—
6254	413502,09	3313741,47	Аналитический метод	0,10	—
6255	413501,96	3313722,18	Аналитический метод	0,10	—
6256	413501,93	3313721,32	Аналитический метод	0,10	—
6257	413501,90	3313720,57	Аналитический метод	0,10	—
6258	413500,30	3313611,35	Аналитический метод	0,10	—

ОПИСАНИЕ МЕСТОПОЛОЖЕНИЯ ГРАНИЦ

Публичный сервитут для использования земель и земельных участков в целях эксплуатации магистрального нефтепродуктопровода федерального значения "Сооружение - производственно-технологический комплекс-магистральный нефтепродуктопровод "Уфа-Петропавловск""

(наименование объекта, местоположение границ которого описано)

Сведения о местоположении границ объекта

1	2	3	4	5	6
6259	413499,26	3313540,03	Аналитический метод	0,10	—
6260	413498,96	3313519,39	Аналитический метод	0,10	—
6261	413498,76	3313510,52	Аналитический метод	0,10	—
6262	413498,31	3313491,38	Аналитический метод	0,10	—
6263	413497,45	3313454,43	Аналитический метод	0,10	—
6264	413496,67	3313420,78	Аналитический метод	0,10	—
6265	413494,55	3313322,32	Аналитический метод	0,10	—
6266	413494,54	3313321,44	Аналитический метод	0,10	—
6267	413495,76	3313230,65	Аналитический метод	0,10	—
6268	413495,86	3313228,73	Аналитический метод	0,10	—
6269	413505,32	3313124,23	Аналитический метод	0,10	—
6270	413505,58	3313122,27	Аналитический метод	0,10	—
6271	413513,32	3313077,01	Аналитический метод	0,10	—
6272	413518,27	3313048,05	Аналитический метод	0,10	—
6273	413519,76	3313039,34	Аналитический метод	0,10	—
6274	413520,24	3313036,58	Аналитический метод	0,10	—
6275	413521,24	3313030,85	Аналитический метод	0,10	—
6276	413531,52	3312971,47	Аналитический метод	0,10	—
6277	413534,31	3312955,33	Аналитический метод	0,10	—
6278	413548,51	3312872,33	Аналитический метод	0,10	—
6279	413548,53	3312872,21	Аналитический метод	0,10	—
6280	413572,64	3312735,29	Аналитический метод	0,10	—
6281	413575,58	3312718,62	Аналитический метод	0,10	—
6282	413578,07	3312704,46	Аналитический метод	0,10	—
6283	413578,12	3312704,10	Аналитический метод	0,10	—
6284	413578,29	3312702,99	Аналитический метод	0,10	—
6285	413578,32	3312702,83	Аналитический метод	0,10	—
6286	413593,98	3312617,21	Аналитический метод	0,10	—
6287	413609,33	3312530,28	Аналитический метод	0,10	—
6288	413609,35	3312530,15	Аналитический метод	0,10	—
6289	413624,77	3312445,45	Аналитический метод	0,10	—
6290	413638,86	3312368,04	Аналитический метод	0,10	—
6291	413659,13	3312258,46	Аналитический метод	0,10	—
6292	413674,08	3312176,35	Аналитический метод	0,10	—
6293	413690,01	3312088,25	Аналитический метод	0,10	—
6294	413703,00	3312017,30	Аналитический метод	0,10	—
6295	413706,19	3311999,88	Аналитический метод	0,10	—
6296	413707,24	3311994,15	Аналитический метод	0,10	—
6297	413743,49	3311793,96	Аналитический метод	0,10	—
6298	413743,75	3311792,45	Аналитический метод	0,10	—
6299	413743,77	3311792,31	Аналитический метод	0,10	—
6300	413746,95	3311774,10	Аналитический метод	0,10	—
6301	413748,64	3311764,44	Аналитический метод	0,10	—
6302	413758,23	3311709,56	Аналитический метод	0,10	—
6303	413775,73	3311604,71	Аналитический метод	0,10	—
6304	413788,01	3311531,15	Аналитический метод	0,10	—
6305	413800,98	3311441,75	Аналитический метод	0,10	—
6306	413814,81	3311346,42	Аналитический метод	0,10	—
6307	413818,76	3311311,54	Аналитический метод	0,10	—
6308	413827,45	3311234,75	Аналитический метод	0,10	—
6309	413831,65	3311197,62	Аналитический метод	0,10	—
6310	413831,70	3311197,16	Аналитический метод	0,10	—
6311	413838,13	3311148,36	Аналитический метод	0,10	—
6312	413845,94	3311089,06	Аналитический метод	0,10	—
6313	413845,96	3311088,91	Аналитический метод	0,10	—
6314	413848,36	3311071,50	Аналитический метод	0,10	—
6315	413859,99	3310987,19	Аналитический метод	0,10	—

ОПИСАНИЕ МЕСТОПОЛОЖЕНИЯ ГРАНИЦ

Публичный сервитут для использования земель и земельных участков в целях эксплуатации магистрального нефтепродуктопровода федерального значения "Сооружение - производственно-технологический комплекс-магистральный нефтепродуктопровод "Уфа-Петропавловск""

(наименование объекта, местоположение границ которого описано)

Сведения о местоположении границ объекта

1	2	3	4	5	6
6316	413871,38	3310905,01	Аналитический метод	0,10	—
6317	413873,20	3310891,78	Аналитический метод	0,10	—
6318	413874,92	3310879,39	Аналитический метод	0,10	—
6319	413874,99	3310878,65	Аналитический метод	0,10	—
6320	413875,15	3310877,45	Аналитический метод	0,10	—
6321	413891,49	3310770,52	Аналитический метод	0,10	—
6322	413895,42	3310745,04	Аналитический метод	0,10	—
6323	413899,85	3310716,34	Аналитический метод	0,10	—
6324	413905,04	3310682,67	Аналитический метод	0,10	—
6325	413907,83	3310664,54	Аналитический метод	0,10	—
6326	413907,86	3310664,35	Аналитический метод	0,10	—
6327	413922,34	3310575,03	Аналитический метод	0,10	—
6328	413922,36	3310574,89	Аналитический метод	0,10	—
6329	413923,36	3310568,98	Аналитический метод	0,10	—
6330	413937,24	3310486,52	Аналитический метод	0,10	—
6331	413938,19	3310480,85	Аналитический метод	0,10	—
6332	413938,89	3310476,59	Аналитический метод	0,10	—
6333	413946,05	3310432,49	Аналитический метод	0,10	—
6334	413950,79	3310403,38	Аналитический метод	0,10	—
6335	413953,28	3310388,05	Аналитический метод	0,10	—
6336	413953,33	3310387,75	Аналитический метод	0,10	—
6337	413966,89	3310310,40	Аналитический метод	0,10	—
6338	413973,56	3310269,80	Аналитический метод	0,10	—
6339	413985,35	3310198,07	Аналитический метод	0,10	—
6340	413989,63	3310172,07	Аналитический метод	0,10	—
6341	413994,13	3310144,71	Аналитический метод	0,10	—
6342	413999,32	3310111,02	Аналитический метод	0,10	—
6343	414011,47	3310032,22	Аналитический метод	0,10	—
6344	414011,50	3310032,07	Аналитический метод	0,10	—
6345	414020,45	3309976,23	Аналитический метод	0,10	—
6346	414023,71	3309955,96	Аналитический метод	0,10	—
6347	414028,25	3309927,65	Аналитический метод	0,10	—
6348	414028,43	3309926,44	Аналитический метод	0,10	—
6349	414028,51	3309925,94	Аналитический метод	0,10	—
6350	414034,20	3309892,91	Аналитический метод	0,10	—
6351	414041,58	3309846,40	Аналитический метод	0,10	—
6352	414043,07	3309836,96	Аналитический метод	0,10	—
6353	414057,24	3309746,17	Аналитический метод	0,10	—
6354	414064,47	3309698,86	Аналитический метод	0,10	—
6355	414071,52	3309652,69	Аналитический метод	0,10	—
6356	414071,55	3309652,49	Аналитический метод	0,10	—
6357	414086,37	3309560,52	Аналитический метод	0,10	—
6358	414092,88	3309518,21	Аналитический метод	0,10	—
6359	414100,82	3309466,54	Аналитический метод	0,10	—
6360	414100,91	3309466,01	Аналитический метод	0,10	—
6361	414108,50	3309422,79	Аналитический метод	0,10	—
6362	414110,97	3309408,69	Аналитический метод	0,10	—
6363	414124,95	3309329,78	Аналитический метод	0,10	—
6364	414141,16	3309238,25	Аналитический метод	0,10	—
6365	414144,25	3309220,11	Аналитический метод	0,10	—
6366	414146,55	3309206,60	Аналитический метод	0,10	—
6367	414151,77	3309175,94	Аналитический метод	0,10	—
6368	414165,31	3309095,90	Аналитический метод	0,10	—
6369	414172,27	3309054,98	Аналитический метод	0,10	—
6370	414180,91	3309004,26	Аналитический метод	0,10	—
6371	414181,25	3309002,21	Аналитический метод	0,10	—
6372	414196,27	3308908,47	Аналитический метод	0,10	—

ОПИСАНИЕ МЕСТОПОЛОЖЕНИЯ ГРАНИЦ

Публичный сервитут для использования земель и земельных участков в целях эксплуатации магистрального нефтепродуктопровода федерального значения "Сооружение - производственно-технологический комплекс-магистральный нефтепродуктопровод "Уфа-Петропавловск""

(наименование объекта, местоположение границ которого описано)

Сведения о местоположении границ объекта

1	2	3	4	5	6
6373	414196,73	3308905,55	Аналитический метод	0,10	—
6374	414203,24	3308864,02	Аналитический метод	0,10	—
6375	414211,38	3308812,08	Аналитический метод	0,10	—
6376	414219,37	3308760,94	Аналитический метод	0,10	—
6377	414221,21	3308749,19	Аналитический метод	0,10	—
6378	414221,66	3308746,32	Аналитический метод	0,10	—
6379	414226,01	3308718,46	Аналитический метод	0,10	—
6380	414231,33	3308683,85	Аналитический метод	0,10	—
6381	414237,13	3308646,12	Аналитический метод	0,10	—
6382	414238,48	3308637,35	Аналитический метод	0,10	—
6383	414240,42	3308624,73	Аналитический метод	0,10	—
6384	414242,54	3308611,34	Аналитический метод	0,10	—
6385	414245,27	3308594,03	Аналитический метод	0,10	—
6386	414249,90	3308564,67	Аналитический метод	0,10	—
6387	414254,72	3308534,21	Аналитический метод	0,10	—
6388	414269,13	3308440,78	Аналитический метод	0,10	—
6389	414274,18	3308407,90	Аналитический метод	0,10	—
6390	414276,33	3308393,89	Аналитический метод	0,10	—
6391	414283,22	3308349,02	Аналитический метод	0,10	—
6392	414288,78	3308313,16	Аналитический метод	0,10	—
6393	414298,06	3308253,30	Аналитический метод	0,10	—
6394	414298,08	3308253,17	Аналитический метод	0,10	—
6395	414306,90	3308198,17	Аналитический метод	0,10	—
6396	414321,29	3308106,55	Аналитический метод	0,10	—
6397	414321,31	3308106,45	Аналитический метод	0,10	—
6398	414328,16	3308063,93	Аналитический метод	0,10	—
6399	414336,44	3308012,57	Аналитический метод	0,10	—
6400	414336,67	3308011,17	Аналитический метод	0,10	—
6401	414345,80	3307953,89	Аналитический метод	0,10	—
6402	414349,21	3307932,37	Аналитический метод	0,10	—
6403	414357,80	3307878,06	Аналитический метод	0,10	—
6404	414372,61	3307784,85	Аналитический метод	0,10	—
6405	414379,06	3307743,11	Аналитический метод	0,10	—
6406	414385,32	3307702,62	Аналитический метод	0,10	—
6407	414391,82	3307660,72	Аналитический метод	0,10	—
6408	414392,21	3307658,21	Аналитический метод	0,10	—
6409	414398,53	3307617,45	Аналитический метод	0,10	—
6410	414398,55	3307617,35	Аналитический метод	0,10	—
6411	414410,25	3307543,86	Аналитический метод	0,10	—
6412	414410,32	3307543,45	Аналитический метод	0,10	—
6413	414410,50	3307542,54	Аналитический метод	0,10	—
6414	414421,42	3307491,66	Аналитический метод	0,10	—
6415	414422,27	3307488,64	Аналитический метод	0,10	—
6416	414423,60	3307484,83	Аналитический метод	0,10	—
6417	414425,48	3307479,47	Аналитический метод	0,10	—
6418	414436,09	3307449,17	Аналитический метод	0,10	—
6419	414441,46	3307433,81	Аналитический метод	0,10	—
6420	414454,09	3307398,04	Аналитический метод	0,10	—
6421	414467,52	3307359,99	Аналитический метод	0,10	—
6422	414492,92	3307287,95	Аналитический метод	0,10	—
6423	414494,12	3307284,56	Аналитический метод	0,10	—
6424	414494,22	3307284,29	Аналитический метод	0,10	—
6425	414511,53	3307236,94	Аналитический метод	0,10	—
6426	414524,33	3307201,68	Аналитический метод	0,10	—
6427	414535,21	3307171,69	Аналитический метод	0,10	—
6428	414540,24	3307157,82	Аналитический метод	0,10	—
6429	414562,32	3307094,33	Аналитический метод	0,10	—

ОПИСАНИЕ МЕСТОПОЛОЖЕНИЯ ГРАНИЦ

Публичный сервитут для использования земель и земельных участков в целях эксплуатации магистрального нефтепродуктопровода федерального значения "Сооружение - производственно-технологический комплекс-магистральный нефтепродуктопровод "Уфа-Петропавловск""

(наименование объекта, местоположение границ которого описано)

Сведения о местоположении границ объекта

1	2	3	4	5	6
6430	414565,95	3307083,97	Аналитический метод	0,10	—
6431	414574,15	3307060,54	Аналитический метод	0,10	—
6432	414590,87	3307012,77	Аналитический метод	0,10	—
6433	414590,92	3307012,61	Аналитический метод	0,10	—
6434	414591,18	3307011,82	Аналитический метод	0,10	—
6435	414591,35	3307011,33	Аналитический метод	0,10	—
6436	414596,86	3306995,50	Аналитический метод	0,10	—
6437	414610,62	3306955,92	Аналитический метод	0,10	—
6438	414617,79	3306934,90	Аналитический метод	0,10	—
6439	414622,96	3306919,75	Аналитический метод	0,10	—
6440	414624,85	3306914,20	Аналитический метод	0,10	—
6441	414639,21	3306872,13	Аналитический метод	0,10	—
6442	414670,26	3306780,32	Аналитический метод	0,10	—
6443	414682,54	3306744,17	Аналитический метод	0,10	—
6444	414686,80	3306731,59	Аналитический метод	0,10	—
6445	414701,95	3306686,98	Аналитический метод	0,10	—
6446	414722,17	3306627,22	Аналитический метод	0,10	—
6447	414727,20	3306612,33	Аналитический метод	0,10	—
6448	414728,35	3306608,94	Аналитический метод	0,10	—
6449	414732,00	3306598,12	Аналитический метод	0,10	—
6450	414732,05	3306597,99	Аналитический метод	0,10	—
6451	414774,00	3306476,17	Аналитический метод	0,10	—
6452	414782,63	3306451,10	Аналитический метод	0,10	—
6453	414782,69	3306450,92	Аналитический метод	0,10	—
6454	414786,16	3306441,08	Аналитический метод	0,10	—
6455	414807,66	3306380,11	Аналитический метод	0,10	—
6456	414813,72	3306362,96	Аналитический метод	0,10	—
6457	414830,12	3306315,32	Аналитический метод	0,10	—
6458	414851,85	3306252,42	Аналитический метод	0,10	—
6459	414858,52	3306233,13	Аналитический метод	0,10	—
6460	414891,15	3306138,48	Аналитический метод	0,10	—
6461	414914,67	3306070,80	Аналитический метод	0,10	—
6462	414922,35	3306048,70	Аналитический метод	0,10	—
6463	414922,46	3306048,41	Аналитический метод	0,10	—
6464	414936,18	3306010,42	Аналитический метод	0,10	—
6465	414936,27	3306010,17	Аналитический метод	0,10	—
6466	414936,50	3306009,51	Аналитический метод	0,10	—
6467	414936,76	3306008,76	Аналитический метод	0,10	—
6468	414949,29	3305972,64	Аналитический метод	0,10	—
6469	414949,32	3305972,54	Аналитический метод	0,10	—
6470	414960,21	3305941,57	Аналитический метод	0,10	—
6471	414976,96	3305893,90	Аналитический метод	0,10	—
6472	415009,57	3305801,27	Аналитический метод	0,10	—
6473	415019,88	3305771,94	Аналитический метод	0,10	—
6474	415029,74	3305743,89	Аналитический метод	0,10	—
6475	415036,54	3305724,51	Аналитический метод	0,10	—
6476	415041,70	3305709,84	Аналитический метод	0,10	—
6477	415060,12	3305655,96	Аналитический метод	0,10	—
6478	415060,16	3305655,84	Аналитический метод	0,10	—
6479	415084,48	3305585,89	Аналитический метод	0,10	—
6480	415112,93	3305504,60	Аналитический метод	0,10	—
6481	415122,59	3305476,44	Аналитический метод	0,10	—
6482	415133,66	3305444,17	Аналитический метод	0,10	—
6483	415134,67	3305441,23	Аналитический метод	0,10	—
6484	415134,73	3305441,06	Аналитический метод	0,10	—
6485	415153,99	3305386,29	Аналитический метод	0,10	—
6486	415155,73	3305381,31	Аналитический метод	0,10	—

ОПИСАНИЕ МЕСТОПОЛОЖЕНИЯ ГРАНИЦ

Публичный сервитут для использования земель и земельных участков в целях эксплуатации магистрального нефтепродуктопровода федерального значения "Сооружение - производственно-технологический комплекс-магистральный нефтепродуктопровод "Уфа-Петропавловск""

(наименование объекта, местоположение границ которого описано)

Сведения о местоположении границ объекта

1	2	3	4	5	6
6487	415178,06	3305317,51	Аналитический метод	0,10	—
6488	415203,35	3305245,24	Аналитический метод	0,10	—
6489	415206,84	3305235,29	Аналитический метод	0,10	—
6490	415212,69	3305218,63	Аналитический метод	0,10	—
6491	415225,34	3305182,67	Аналитический метод	0,10	—
6492	415236,13	3305151,96	Аналитический метод	0,10	—
6493	415250,44	3305111,21	Аналитический метод	0,10	—
6494	415268,53	3305059,68	Аналитический метод	0,10	—
6495	415269,11	3305058,04	Аналитический метод	0,10	—
6496	415269,14	3305057,94	Аналитический метод	0,10	—
6497	415270,36	3305054,49	Аналитический метод	0,10	—
6498	415271,68	3305050,78	Аналитический метод	0,10	—
6499	415289,74	3304999,60	Аналитический метод	0,10	—
6500	415342,60	3304847,05	Аналитический метод	0,10	—
6501	415358,28	3304801,81	Аналитический метод	0,10	—
6502	415393,10	3304701,73	Аналитический метод	0,10	—
6503	415406,54	3304663,13	Аналитический метод	0,10	—
6504	415428,22	3304600,85	Аналитический метод	0,10	—
6505	415464,77	3304496,15	Аналитический метод	0,10	—
6506	415491,70	3304415,34	Аналитический метод	0,10	—
6507	415494,22	3304407,77	Аналитический метод	0,10	—
6508	415494,35	3304407,38	Аналитический метод	0,10	—
6509	415496,54	3304400,82	Аналитический метод	0,10	—
6510	415497,98	3304396,57	Аналитический метод	0,10	—
6511	415499,91	3304390,86	Аналитический метод	0,10	—
6512	415514,23	3304348,61	Аналитический метод	0,10	—
6513	415528,78	3304305,67	Аналитический метод	0,10	—
6514	415554,92	3304228,85	Аналитический метод	0,10	—
6515	415555,23	3304227,94	Аналитический метод	0,10	—
6516	415559,10	3304216,55	Аналитический метод	0,10	—
6517	415559,21	3304216,23	Аналитический метод	0,10	—
6518	415559,25	3304216,12	Аналитический метод	0,10	—
6519	415559,50	3304215,39	Аналитический метод	0,10	—
6520	415559,83	3304214,46	Аналитический метод	0,10	—
6521	415559,87	3304214,34	Аналитический метод	0,10	—
6522	415585,80	3304141,29	Аналитический метод	0,10	—
6523	415586,95	3304138,06	Аналитический метод	0,10	—
6524	415631,96	3304011,28	Аналитический метод	0,10	—
6525	415637,74	3303994,82	Аналитический метод	0,10	—
6526	415651,15	3303956,65	Аналитический метод	0,10	—
6527	415668,25	3303907,90	Аналитический метод	0,10	—
6528	415670,53	3303901,41	Аналитический метод	0,10	—
6529	415688,36	3303849,15	Аналитический метод	0,10	—
6530	415716,29	3303767,25	Аналитический метод	0,10	—
6531	415723,70	3303745,65	Аналитический метод	0,10	—
6532	415749,55	3303670,31	Аналитический метод	0,10	—
6533	415749,60	3303670,16	Аналитический метод	0,10	—
6534	415782,09	3303577,42	Аналитический метод	0,10	—
6535	415811,23	3303494,50	Аналитический метод	0,10	—
6536	415818,68	3303472,16	Аналитический метод	0,10	—
6537	415821,68	3303463,19	Аналитический метод	0,10	—
6538	415826,04	3303450,14	Аналитический метод	0,10	—
6539	415839,63	3303409,46	Аналитический метод	0,10	—
6540	415839,76	3303409,07	Аналитический метод	0,10	—
6541	415845,29	3303393,40	Аналитический метод	0,10	—
6542	415847,56	3303386,95	Аналитический метод	0,10	—
6543	415869,47	3303324,89	Аналитический метод	0,10	—

ОПИСАНИЕ МЕСТОПОЛОЖЕНИЯ ГРАНИЦ

Публичный сервитут для использования земель и земельных участков в целях эксплуатации магистрального нефтепродуктопровода федерального значения "Сооружение - производственно-технологический комплекс-магистральный нефтепродуктопровод "Уфа-Петропавловск""

(наименование объекта, местоположение границ которого описано)

Сведения о местоположении границ объекта

1	2	3	4	5	6
6544	415869,53	3303324,75	Аналитический метод	0,10	—
6545	415887,93	3303273,63	Аналитический метод	0,10	—
6546	415897,58	3303246,84	Аналитический метод	0,10	—
6547	415899,33	3303241,86	Аналитический метод	0,10	—
6548	415901,38	3303236,01	Аналитический метод	0,10	—
6549	415958,58	3303073,28	Аналитический метод	0,10	—
6550	415991,69	3302979,83	Аналитический метод	0,10	—
6551	416005,04	3302941,72	Аналитический метод	0,10	—
6552	416018,66	3302902,88	Аналитический метод	0,10	—
6553	416026,29	3302881,10	Аналитический метод	0,10	—
6554	416026,36	3302880,91	Аналитический метод	0,10	—
6555	416041,66	3302838,35	Аналитический метод	0,10	—
6556	416059,00	3302790,13	Аналитический метод	0,10	—
6557	416086,00	3302713,82	Аналитический метод	0,10	—
6558	416089,15	3302704,93	Аналитический метод	0,10	—
6559	416091,90	3302697,11	Аналитический метод	0,10	—
6560	416093,08	3302693,73	Аналитический метод	0,10	—
6561	416099,60	3302675,19	Аналитический метод	0,10	—
6562	416118,77	3302620,63	Аналитический метод	0,10	—
6563	416123,86	3302606,03	Аналитический метод	0,10	—
6564	416130,43	3302587,17	Аналитический метод	0,10	—
6565	416149,20	3302533,38	Аналитический метод	0,10	—
6566	416172,31	3302466,48	Аналитический метод	0,10	—
6567	416173,48	3302463,09	Аналитический метод	0,10	—
6568	416179,46	3302445,80	Аналитический метод	0,10	—
6569	416179,51	3302445,66	Аналитический метод	0,10	—
6570	416184,73	3302430,85	Аналитический метод	0,10	—
6571	416188,92	3302418,95	Аналитический метод	0,10	—
6572	416215,51	3302343,60	Аналитический метод	0,10	—
6573	416252,29	3302237,05	Аналитический метод	0,10	—
6574	416252,32	3302236,94	Аналитический метод	0,10	—
6575	416268,45	3302190,92	Аналитический метод	0,10	—
6576	416277,32	3302165,59	Аналитический метод	0,10	—
6577	416278,13	3302163,21	Аналитический метод	0,10	—
6578	416288,64	3302132,27	Аналитический метод	0,10	—
6579	416300,05	3302098,66	Аналитический метод	0,10	—
6580	416304,65	3302085,15	Аналитический метод	0,10	—
6581	416304,70	3302084,97	Аналитический метод	0,10	—
6582	416333,33	3302002,67	Аналитический метод	0,10	—
6583	416344,60	3301969,92	Аналитический метод	0,10	—
6584	416358,46	3301929,60	Аналитический метод	0,10	—
6585	416363,09	3301916,15	Аналитический метод	0,10	—
6586	416364,88	3301910,90	Аналитический метод	0,10	—
6587	416381,61	3301861,98	Аналитический метод	0,10	—
6588	416393,10	3301828,37	Аналитический метод	0,10	—
6589	416393,20	3301828,10	Аналитический метод	0,10	—
6590	416396,85	3301817,80	Аналитический метод	0,10	—
6591	416421,78	3301747,51	Аналитический метод	0,10	—
6592	416422,87	3301744,46	Аналитический метод	0,10	—
6593	416423,97	3301741,36	Аналитический метод	0,10	—
6594	416432,50	3301717,12	Аналитический метод	0,10	—
6595	416435,01	3301710,00	Аналитический метод	0,10	—
6596	416451,04	3301664,48	Аналитический метод	0,10	—
6597	416493,38	3301544,25	Аналитический метод	0,10	—
6598	416519,67	3301470,28	Аналитический метод	0,10	—
6599	416546,29	3301395,39	Аналитический метод	0,10	—
6600	416562,00	3301349,62	Аналитический метод	0,10	—

ОПИСАНИЕ МЕСТОПОЛОЖЕНИЯ ГРАНИЦ

Публичный сервитут для использования земель и земельных участков в целях эксплуатации магистрального нефтепродуктопровода федерального значения "Сооружение - производственно-технологический комплекс-магистральный нефтепродуктопровод "Уфа-Петропавловск""

(наименование объекта, местоположение границ которого описано)

Сведения о местоположении границ объекта

1	2	3	4	5	6
6601	416566,84	3301335,51	Аналитический метод	0,10	—
6602	416567,07	3301334,85	Аналитический метод	0,10	—
6603	416567,68	3301333,05	Аналитический метод	0,10	—
6604	416592,50	3301260,10	Аналитический метод	0,10	—
6605	416592,60	3301259,81	Аналитический метод	0,10	—
6606	416595,51	3301251,59	Аналитический метод	0,10	—
6607	416622,43	3301175,63	Аналитический метод	0,10	—
6608	416648,99	3301100,79	Аналитический метод	0,10	—
6609	416652,35	3301091,33	Аналитический метод	0,10	—
6610	416668,67	3301042,43	Аналитический метод	0,10	—
6611	416681,15	3301005,02	Аналитический метод	0,10	—
6612	416681,29	3301004,61	Аналитический метод	0,10	—
6613	416689,68	3300980,85	Аналитический метод	0,10	—
6614	416711,89	3300917,96	Аналитический метод	0,10	—
6615	416716,17	3300905,39	Аналитический метод	0,10	—
6616	416727,43	3300872,36	Аналитический метод	0,10	—
6617	416735,64	3300848,27	Аналитический метод	0,10	—
6618	416740,44	3300834,20	Аналитический метод	0,10	—
6619	416753,33	3300768,08	Аналитический метод	0,10	—
6620	416753,41	3300767,35	Аналитический метод	0,10	—
6621	416753,71	3300764,72	Аналитический метод	0,10	—
6622	416754,33	3300759,47	Аналитический метод	0,10	—
6623	416754,76	3300755,85	Аналитический метод	0,10	—
6624	416754,79	3300755,62	Аналитический метод	0,10	—
6625	416759,30	3300720,23	Аналитический метод	0,10	—
6626	416760,68	3300709,42	Аналитический метод	0,10	—
6627	416768,96	3300644,50	Аналитический метод	0,10	—
6628	416776,95	3300565,63	Аналитический метод	0,10	—
6629	416776,96	3300565,48	Аналитический метод	0,10	—
6630	416778,97	3300546,81	Аналитический метод	0,10	—
6631	416780,92	3300528,56	Аналитический метод	0,10	—
6632	416786,32	3300478,18	Аналитический метод	0,10	—
6633	416793,57	3300411,69	Аналитический метод	0,10	—
6634	416794,61	3300402,07	Аналитический метод	0,10	—
6635	416795,63	3300392,77	Аналитический метод	0,10	—
6636	416800,95	3300343,36	Аналитический метод	0,10	—
6637	416806,34	3300293,42	Аналитический метод	0,10	—
6638	416806,37	3300293,16	Аналитический метод	0,10	—
6639	416808,70	3300273,60	Аналитический метод	0,10	—
6640	416809,92	3300263,28	Аналитический метод	0,10	—
6641	416815,38	3300217,29	Аналитический метод	0,10	—
6642	416818,62	3300189,98	Аналитический метод	0,10	—
6643	416822,94	3300146,19	Аналитический метод	0,10	—
6644	416826,38	3300111,39	Аналитический метод	0,10	—
6645	416834,61	3300025,23	Аналитический метод	0,10	—
6646	416834,65	3300024,89	Аналитический метод	0,10	—
6647	416836,14	3300011,19	Аналитический метод	0,10	—
6648	416838,91	3299985,88	Аналитический метод	0,10	—
6649	416841,32	3299963,87	Аналитический метод	0,10	—
6650	416843,49	3299943,99	Аналитический метод	0,10	—
6651	416844,99	3299928,35	Аналитический метод	0,10	—
6652	416848,14	3299895,40	Аналитический метод	0,10	—
6653	416851,69	3299858,51	Аналитический метод	0,10	—
6654	416854,33	3299830,96	Аналитический метод	0,10	—
6655	416854,35	3299830,77	Аналитический метод	0,10	—
6656	416857,24	3299802,82	Аналитический метод	0,10	—
6657	416866,31	3299715,27	Аналитический метод	0,10	—

ОПИСАНИЕ МЕСТОПОЛОЖЕНИЯ ГРАНИЦ

Публичный сервитут для использования земель и земельных участков в целях эксплуатации магистрального нефтепродуктопровода федерального значения "Сооружение - производственно-технологический комплекс-магистральный нефтепродуктопровод "Уфа-Петропавловск""

(наименование объекта, местоположение границ которого описано)

Сведения о местоположении границ объекта

1	2	3	4	5	6
6658	416873,46	3299643,01	Аналитический метод	0,10	—
6659	416874,17	3299635,83	Аналитический метод	0,10	—
6660	416874,95	3299627,88	Аналитический метод	0,10	—
6661	416874,99	3299627,52	Аналитический метод	0,10	—
6662	416879,02	3299591,73	Аналитический метод	0,10	—
6663	416880,21	3299581,22	Аналитический метод	0,10	—
6664	416881,46	3299570,06	Аналитический метод	0,10	—
6665	416884,93	3299539,26	Аналитический метод	0,10	—
6666	416887,09	3299519,93	Аналитический метод	0,10	—
6667	416889,25	3299500,52	Аналитический метод	0,10	—
6668	416899,22	3299411,13	Аналитический метод	0,10	—
6669	416904,54	3299363,42	Аналитический метод	0,10	—
6670	416914,77	3299270,00	Аналитический метод	0,10	—
6671	416916,87	3299250,81	Аналитический метод	0,10	—
6672	416927,31	3299158,81	Аналитический метод	0,10	—
6673	416940,21	3299045,21	Аналитический метод	0,10	—
6674	416940,23	3299045,02	Аналитический метод	0,10	—
6675	416950,45	3298960,72	Аналитический метод	0,10	—
6676	416953,71	3298932,90	Аналитический метод	0,10	—
6677	416954,14	3298929,27	Аналитический метод	0,10	—
6678	416954,68	3298924,73	Аналитический метод	0,10	—
6679	416960,59	3298874,45	Аналитический метод	0,10	—
6680	416970,91	3298788,82	Аналитический метод	0,10	—
6681	416974,72	3298754,21	Аналитический метод	0,10	—
6682	416979,77	3298708,37	Аналитический метод	0,10	—
6683	416987,81	3298628,23	Аналитический метод	0,10	—
6684	416987,84	3298627,95	Аналитический метод	0,10	—
6685	416990,47	3298604,39	Аналитический метод	0,10	—
6686	416991,01	3298599,64	Аналитический метод	0,10	—
6687	416996,55	3298550,04	Аналитический метод	0,10	—
6688	417003,87	3298470,85	Аналитический метод	0,10	—
6689	417007,51	3298432,94	Аналитический метод	0,10	—
6690	417007,79	3298430,03	Аналитический метод	0,10	—
6691	417008,17	3298426,15	Аналитический метод	0,10	—
6692	417011,71	3298389,15	Аналитический метод	0,10	—
6693	417015,74	3298346,72	Аналитический метод	0,10	—
6694	417019,67	3298305,39	Аналитический метод	0,10	—
6695	417019,71	3298305,01	Аналитический метод	0,10	—
6696	417029,85	3298213,29	Аналитический метод	0,10	—
6697	417032,71	3298187,55	Аналитический метод	0,10	—
6698	417040,37	3298118,64	Аналитический метод	0,10	—
6699	417050,46	3298023,52	Аналитический метод	0,10	—
6700	417053,63	3297992,78	Аналитический метод	0,10	—
6701	417060,75	3297923,70	Аналитический метод	0,10	—
6702	417061,16	3297919,83	Аналитический метод	0,10	—
6703	417061,61	3297915,43	Аналитический метод	0,10	—
6704	417061,63	3297915,29	Аналитический метод	0,10	—
6705	417073,34	3297808,65	Аналитический метод	0,10	—
6706	417073,44	3297807,57	Аналитический метод	0,10	—
6707	417081,06	3297721,38	Аналитический метод	0,10	—
6708	417081,07	3297721,23	Аналитический метод	0,10	—
6709	417088,81	3297639,59	Аналитический метод	0,10	—
6710	417091,71	3297608,35	Аналитический метод	0,10	—
6711	417094,18	3297581,66	Аналитический метод	0,10	—
6712	417096,46	3297556,97	Аналитический метод	0,10	—
6713	417103,12	3297475,75	Аналитический метод	0,10	—
6714	417109,86	3297394,74	Аналитический метод	0,10	—

ОПИСАНИЕ МЕСТОПОЛОЖЕНИЯ ГРАНИЦ

Публичный сервитут для использования земель и земельных участков в целях эксплуатации магистрального нефтепродуктопровода федерального значения "Сооружение - производственно-технологический комплекс-магистральный нефтепродуктопровод "Уфа-Петропавловск""

(наименование объекта, местоположение границ которого описано)

Сведения о местоположении границ объекта

1	2	3	4	5	6
6715	417109,87	3297394,61	Аналитический метод	0,10	—
6716	417117,17	3297312,04	Аналитический метод	0,10	—
6717	417117,32	3297310,75	Аналитический метод	0,10	—
6718	417133,87	3297193,57	Аналитический метод	0,10	—
6719	417144,48	3297117,76	Аналитический метод	0,10	—
6720	417149,63	3297080,93	Аналитический метод	0,10	—
6721	417158,32	3297007,20	Аналитический метод	0,10	—
6722	417167,49	3296926,60	Аналитический метод	0,10	—
6723	417167,50	3296926,50	Аналитический метод	0,10	—
6724	417169,86	3296906,54	Аналитический метод	0,10	—
6725	417174,40	3296868,01	Аналитический метод	0,10	—
6726	417175,72	3296856,90	Аналитический метод	0,10	—
6727	417177,06	3296845,59	Аналитический метод	0,10	—
6728	417186,73	3296749,73	Аналитический метод	0,10	—
6729	417190,07	3296716,61	Аналитический метод	0,10	—
6730	417206,61	3296552,54	Аналитический метод	0,10	—
6731	417214,81	3296473,80	Аналитический метод	0,10	—
6732	417216,36	3296458,88	Аналитический метод	0,10	—
6733	417223,13	3296393,61	Аналитический метод	0,10	—
6734	417223,15	3296393,49	Аналитический метод	0,10	—
6735	417231,35	3296317,93	Аналитический метод	0,10	—
6736	417231,36	3296317,77	Аналитический метод	0,10	—
6737	417238,18	3296258,46	Аналитический метод	0,10	—
6738	417255,79	3296105,34	Аналитический метод	0,10	—
6739	417256,15	3296102,04	Аналитический метод	0,10	—
6740	417261,15	3296055,59	Аналитический метод	0,10	—
6741	417267,24	3295999,05	Аналитический метод	0,10	—
6742	417278,44	3295893,98	Аналитический метод	0,10	—
6743	417278,65	3295892,46	Аналитический метод	0,10	—
6744	417289,44	3295828,75	Аналитический метод	0,10	—
6745	417291,07	3295809,36	Аналитический метод	0,10	—
6746	417291,21	3295808,09	Аналитический метод	0,10	—
6747	417291,53	3295805,72	Аналитический метод	0,10	—
6748	417295,90	3295762,45	Аналитический метод	0,10	—
6749	417296,90	3295752,57	Аналитический метод	0,10	—
6750	417297,39	3295747,65	Аналитический метод	0,10	—
6751	417300,07	3295721,26	Аналитический метод	0,10	—
6752	417300,12	3295720,80	Аналитический метод	0,10	—
6753	417312,86	3295614,58	Аналитический метод	0,10	—
6754	417313,35	3295610,53	Аналитический метод	0,10	—
6755	417326,72	3295502,71	Аналитический метод	0,10	—
6756	417334,26	3295442,83	Аналитический метод	0,10	—
6757	417337,49	3295417,09	Аналитический метод	0,10	—
6758	417340,06	3295396,64	Аналитический метод	0,10	—
6759	417344,75	3295359,05	Аналитический метод	0,10	—
6760	417346,55	3295344,64	Аналитический метод	0,10	—
6761	417350,05	3295316,54	Аналитический метод	0,10	—
6762	417353,45	3295289,30	Аналитический метод	0,10	—
6763	417358,24	3295248,23	Аналитический метод	0,10	—
6764	417360,37	3295230,04	Аналитический метод	0,10	—
6765	417369,07	3295149,21	Аналитический метод	0,10	—
6766	417372,90	3295098,04	Аналитический метод	0,10	—
6767	417374,85	3295072,02	Аналитический метод	0,10	—
6768	417378,95	3295019,67	Аналитический метод	0,10	—
6769	417381,75	3294983,88	Аналитический метод	0,10	—
6770	417388,62	3294897,07	Аналитический метод	0,10	—
6771	417392,95	3294838,29	Аналитический метод	0,10	—

ОПИСАНИЕ МЕСТОПОЛОЖЕНИЯ ГРАНИЦ

Публичный сервитут для использования земель и земельных участков в целях эксплуатации магистрального нефтепродуктопровода федерального значения "Сооружение - производственно-технологический комплекс-магистральный нефтепродуктопровод "Уфа-Петропавловск""

(наименование объекта, местоположение границ которого описано)

Сведения о местоположении границ объекта

1	2	3	4	5	6
6772	417395,10	3294809,08	Аналитический метод	0,10	—
6773	417395,11	3294808,96	Аналитический метод	0,10	—
6774	417395,14	3294808,58	Аналитический метод	0,10	—
6775	417395,15	3294808,45	Аналитический метод	0,10	—
6776	417395,18	3294808,10	Аналитический метод	0,10	—
6777	417395,19	3294807,94	Аналитический метод	0,10	—
6778	417395,24	3294807,44	Аналитический метод	0,10	—
6779	417397,92	3294778,66	Аналитический метод	0,10	—
6780	417405,96	3294692,40	Аналитический метод	0,10	—
6781	417405,97	3294692,23	Аналитический метод	0,10	—
6782	417415,78	3294594,39	Аналитический метод	0,10	—
6783	417425,47	3294497,78	Аналитический метод	0,10	—
6784	417425,50	3294497,54	Аналитический метод	0,10	—
6785	417434,66	3294414,53	Аналитический метод	0,10	—
6786	417438,99	3294375,22	Аналитический метод	0,10	—
6787	417444,77	3294322,85	Аналитический метод	0,10	—
6788	417444,80	3294322,64	Аналитический метод	0,10	—
6789	417445,20	3294319,21	Аналитический метод	0,10	—
6790	417446,11	3294311,53	Аналитический метод	0,10	—
6791	417451,79	3294257,17	Аналитический метод	0,10	—
6792	417456,73	3294210,01	Аналитический метод	0,10	—
6793	417462,75	3294152,31	Аналитический метод	0,10	—
6794	417465,06	3294130,26	Аналитический метод	0,10	—
6795	417465,08	3294130,05	Аналитический метод	0,10	—
6796	417471,23	3294075,51	Аналитический метод	0,10	—
6797	417474,76	3294044,21	Аналитический метод	0,10	—
6798	417475,17	3294040,26	Аналитический метод	0,10	—
6799	417483,55	3293959,17	Аналитический метод	0,10	—
6800	417483,57	3293959,02	Аналитический метод	0,10	—
6801	417492,92	3293873,30	Аналитический метод	0,10	—
6802	417502,04	3293787,35	Аналитический метод	0,10	—
6803	417503,46	3293773,87	Аналитический метод	0,10	—
6804	417511,00	3293702,35	Аналитический метод	0,10	—
6805	417511,02	3293702,12	Аналитический метод	0,10	—
6806	417521,41	3293611,86	Аналитический метод	0,10	—
6807	417531,78	3293522,97	Аналитический метод	0,10	—
6808	417536,94	3293477,09	Аналитический метод	0,10	—
6809	417541,92	3293432,69	Аналитический метод	0,10	—
6810	417548,29	3293374,77	Аналитический метод	0,10	—
6811	417549,42	3293364,55	Аналитический метод	0,10	—
6812	417551,43	3293346,24	Аналитический метод	0,10	—
6813	417563,33	3293239,43	Аналитический метод	0,10	—
6814	417568,79	3293190,33	Аналитический метод	0,10	—
6815	417575,93	3293122,30	Аналитический метод	0,10	—
6816	417580,09	3293082,61	Аналитический метод	0,10	—
6817	417585,29	3293033,03	Аналитический метод	0,10	—
6818	417591,39	3292974,85	Аналитический метод	0,10	—
6819	417591,41	3292974,67	Аналитический метод	0,10	—
6820	417597,23	3292922,77	Аналитический метод	0,10	—
6821	417603,51	3292866,82	Аналитический метод	0,10	—
6822	417604,75	3292856,11	Аналитический метод	0,10	—
6823	417614,21	3292773,77	Аналитический метод	0,10	—
6824	417615,15	3292765,68	Аналитический метод	0,10	—
6825	417615,44	3292763,15	Аналитический метод	0,10	—
6826	417615,53	3292762,07	Аналитический метод	0,10	—
6827	417615,60	3292761,26	Аналитический метод	0,10	—
6828	417626,56	3292662,43	Аналитический метод	0,10	—

ОПИСАНИЕ МЕСТОПОЛОЖЕНИЯ ГРАНИЦ

Публичный сервитут для использования земель и земельных участков в целях эксплуатации магистрального нефтепродуктопровода федерального значения "Сооружение - производственно-технологический комплекс-магистральный нефтепродуктопровод "Уфа-Петропавловск""

(наименование объекта, местоположение границ которого описано)

Сведения о местоположении границ объекта

1	2	3	4	5	6
6829	417630,62	3292625,97	Аналитический метод	0,10	—
6830	417638,22	3292557,65	Аналитический метод	0,10	—
6831	417638,23	3292557,55	Аналитический метод	0,10	—
6832	417648,74	3292466,57	Аналитический метод	0,10	—
6833	417649,35	3292461,32	Аналитический метод	0,10	—
6834	417649,38	3292461,08	Аналитический метод	0,10	—
6835	417649,99	3292455,83	Аналитический метод	0,10	—
6836	417650,96	3292446,85	Аналитический метод	0,10	—
6837	417651,04	3292446,13	Аналитический метод	0,10	—
6838	417661,06	3292354,00	Аналитический метод	0,10	—
6839	417668,30	3292283,77	Аналитический метод	0,10	—
6840	417676,38	3292206,53	Аналитический метод	0,10	—
6841	417676,40	3292206,29	Аналитический метод	0,10	—
6842	417678,03	3292192,11	Аналитический метод	0,10	—
6843	417680,05	3292174,43	Аналитический метод	0,10	—
6844	417684,32	3292137,05	Аналитический метод	0,10	—
6845	417687,00	3292113,58	Аналитический метод	0,10	—
6846	417697,41	3292019,55	Аналитический метод	0,10	—
6847	417707,40	3291927,33	Аналитический метод	0,10	—
6848	417708,47	3291916,71	Аналитический метод	0,10	—
6849	417710,37	3291897,97	Аналитический метод	0,10	—
6850	417715,25	3291849,58	Аналитический метод	0,10	—
6851	417716,43	3291837,98	Аналитический метод	0,10	—
6852	417716,44	3291837,84	Аналитический метод	0,10	—
6853	417717,89	3291824,30	Аналитический метод	0,10	—
6854	417722,59	3291780,30	Аналитический метод	0,10	—
6855	417726,07	3291747,70	Аналитический метод	0,10	—
6856	417734,71	3291661,83	Аналитический метод	0,10	—
6857	417735,05	3291658,45	Аналитический метод	0,10	—
6858	417735,12	3291657,90	Аналитический метод	0,10	—
6859	417735,14	3291657,64	Аналитический метод	0,10	—
6860	417735,19	3291657,23	Аналитический метод	0,10	—
6861	417735,31	3291656,33	Аналитический метод	0,10	—
6862	417745,37	3291560,98	Аналитический метод	0,10	—
6863	417753,72	3291483,95	Аналитический метод	0,10	—
6864	417756,27	3291460,40	Аналитический метод	0,10	—
6865	417767,04	3291362,43	Аналитический метод	0,10	—
6866	417774,86	3291286,54	Аналитический метод	0,10	—
6867	417785,87	3291179,72	Аналитический метод	0,10	—
6868	417794,66	3291088,17	Аналитический метод	0,10	—
6869	417794,68	3291088,01	Аналитический метод	0,10	—
6870	417806,35	3290973,82	Аналитический метод	0,10	—
6871	417812,82	3290912,83	Аналитический метод	0,10	—
6872	417818,50	3290859,26	Аналитический метод	0,10	—
6873	417823,34	3290811,48	Аналитический метод	0,10	—
6874	417825,92	3290786,00	Аналитический метод	0,10	—
6875	417827,78	3290767,56	Аналитический метод	0,10	—
6876	417829,83	3290747,33	Аналитический метод	0,10	—
6877	417835,60	3290692,22	Аналитический метод	0,10	—
6878	417840,91	3290641,50	Аналитический метод	0,10	—
6879	417842,85	3290623,20	Аналитический метод	0,10	—
6880	417843,43	3290617,68	Аналитический метод	0,10	—
6881	417849,57	3290559,80	Аналитический метод	0,10	—
6882	417852,05	3290536,40	Аналитический метод	0,10	—
6883	417852,09	3290536,06	Аналитический метод	0,10	—
6884	417852,52	3290532,44	Аналитический метод	0,10	—
6885	417862,96	3290430,06	Аналитический метод	0,10	—

ОПИСАНИЕ МЕСТОПОЛОЖЕНИЯ ГРАНИЦ

Публичный сервитут для использования земель и земельных участков в целях эксплуатации магистрального нефтепродуктопровода федерального значения "Сооружение - производственно-технологический комплекс-магистральный нефтепродуктопровод "Уфа-Петропавловск""

(наименование объекта, местоположение границ которого описано)

Сведения о местоположении границ объекта

1	2	3	4	5	6
6886	417862,98	3290429,90	Аналитический метод	0,10	—
6887	417875,14	3290317,98	Аналитический метод	0,10	—
6888	417877,74	3290290,16	Аналитический метод	0,10	—
6889	417885,60	3290206,15	Аналитический метод	0,10	—
6890	417885,62	3290205,92	Аналитический метод	0,10	—
6891	417897,03	3290094,69	Аналитический метод	0,10	—
6892	417908,73	3289983,07	Аналитический метод	0,10	—
6893	417908,74	3289982,97	Аналитический метод	0,10	—
6894	417920,71	3289873,02	Аналитический метод	0,10	—
6895	417928,35	3289800,15	Аналитический метод	0,10	—
6896	417932,42	3289761,39	Аналитический метод	0,10	—
6897	417934,21	3289744,55	Аналитический метод	0,10	—
6898	417944,26	3289649,83	Аналитический метод	0,10	—
6899	417956,00	3289538,15	Аналитический метод	0,10	—
6900	417960,75	3289493,79	Аналитический метод	0,10	—
6901	417963,42	3289468,89	Аналитический метод	0,10	—
6902	417966,21	3289442,84	Аналитический метод	0,10	—
6903	417967,84	3289427,61	Аналитический метод	0,10	—
6904	417967,93	3289426,88	Аналитический метод	0,10	—
6905	417968,23	3289424,69	Аналитический метод	0,10	—
6906	417970,18	3289407,50	Аналитический метод	0,10	—
6907	417973,77	3289375,93	Аналитический метод	0,10	—
6908	417973,86	3289375,15	Аналитический метод	0,10	—
6909	417974,19	3289372,19	Аналитический метод	0,10	—
6910	417981,57	3289306,26	Аналитический метод	0,10	—
6911	417985,28	3289273,13	Аналитический метод	0,10	—
6912	417996,68	3289174,33	Аналитический метод	0,10	—
6913	418007,60	3289075,69	Аналитический метод	0,10	—
6914	418018,88	3288977,21	Аналитический метод	0,10	—
6915	418029,99	3288877,02	Аналитический метод	0,10	—
6916	418030,01	3288876,83	Аналитический метод	0,10	—
6917	418039,73	3288795,13	Аналитический метод	0,10	—
6918	418050,54	3288699,66	Аналитический метод	0,10	—
6919	418050,56	3288699,52	Аналитический метод	0,10	—
6920	418057,49	3288641,29	Аналитический метод	0,10	—
6921	418062,41	3288600,04	Аналитический метод	0,10	—
6922	418064,32	3288583,92	Аналитический метод	0,10	—
6923	418073,62	3288505,72	Аналитический метод	0,10	—
6924	418077,73	3288460,87	Аналитический метод	0,10	—
6925	418080,71	3288428,38	Аналитический метод	0,10	—
6926	418081,71	3288416,68	Аналитический метод	0,10	—
6927	418084,30	3288386,56	Аналитический метод	0,10	—
6928	418087,60	3288348,02	Аналитический метод	0,10	—
6929	418088,98	3288332,02	Аналитический метод	0,10	—
6930	418096,26	3288242,21	Аналитический метод	0,10	—
6931	418096,30	3288241,75	Аналитический метод	0,10	—
6932	418096,44	3288239,83	Аналитический метод	0,10	—
6933	418096,52	3288238,93	Аналитический метод	0,10	—
6934	418097,37	3288231,21	Аналитический метод	0,10	—
6935	418099,03	3288216,06	Аналитический метод	0,10	—
6936	418100,98	3288198,26	Аналитический метод	0,10	—
6937	418100,99	3288198,12	Аналитический метод	0,10	—
6938	418103,10	3288179,84	Аналитический метод	0,10	—
6939	418110,11	3288119,21	Аналитический метод	0,10	—
6940	418111,83	3288104,26	Аналитический метод	0,10	—
6941	418111,93	3288103,39	Аналитический метод	0,10	—
6942	418123,22	3288005,56	Аналитический метод	0,10	—

ОПИСАНИЕ МЕСТОПОЛОЖЕНИЯ ГРАНИЦ

Публичный сервитут для использования земель и земельных участков в целях эксплуатации магистрального нефтепродуктопровода федерального значения "Сооружение - производственно-технологический комплекс-магистральный нефтепродуктопровод "Уфа-Петропавловск""

(наименование объекта, местоположение границ которого описано)

Сведения о местоположении границ объекта

1	2	3	4	5	6
6943	418123,63	3288001,99	Аналитический метод	0,10	—
6944	418124,52	3287994,32	Аналитический метод	0,10	—
6945	418127,82	3287965,84	Аналитический метод	0,10	—
6946	418130,19	3287945,40	Аналитический метод	0,10	—
6947	418148,42	3287781,23	Аналитический метод	0,10	—
6948	418158,57	3287689,86	Аналитический метод	0,10	—
6949	418164,20	3287634,24	Аналитический метод	0,10	—
6950	418166,42	3287612,83	Аналитический метод	0,10	—
6951	418168,99	3287588,00	Аналитический метод	0,10	—
6952	418173,59	3287543,65	Аналитический метод	0,10	—
6953	418176,78	3287513,04	Аналитический метод	0,10	—
6954	418177,26	3287508,37	Аналитический метод	0,10	—
6955	418183,68	3287446,65	Аналитический метод	0,10	—
6956	418190,04	3287382,73	Аналитический метод	0,10	—
6957	418193,09	3287352,10	Аналитический метод	0,10	—
6958	418205,45	3287230,09	Аналитический метод	0,10	—
6959	418212,26	3287162,41	Аналитический метод	0,10	—
6960	418215,66	3287128,53	Аналитический метод	0,10	—
6961	418215,75	3287127,10	Аналитический метод	0,10	—
6962	418215,79	3287126,52	Аналитический метод	0,10	—
6963	418215,80	3287126,31	Аналитический метод	0,10	—
6964	418215,88	3287125,23	Аналитический метод	0,10	—
6965	418216,63	3287117,54	Аналитический метод	0,10	—
6966	418217,66	3287107,08	Аналитический метод	0,10	—
6967	418219,01	3287093,30	Аналитический метод	0,10	—
6968	418220,48	3287078,25	Аналитический метод	0,10	—
6969	418224,79	3287033,84	Аналитический метод	0,10	—
6970	418227,57	3287005,14	Аналитический метод	0,10	—
6971	418232,19	3286955,38	Аналитический метод	0,10	—
6972	418239,55	3286877,88	Аналитический метод	0,10	—
6973	418240,47	3286868,36	Аналитический метод	0,10	—
6974	418245,38	3286817,01	Аналитический метод	0,10	—
6975	418247,92	3286790,57	Аналитический метод	0,10	—
6976	418248,98	3286779,55	Аналитический метод	0,10	—
6977	418258,52	3286682,24	Аналитический метод	0,10	—
6978	418268,00	3286583,66	Аналитический метод	0,10	—
6979	418276,07	3286501,10	Аналитический метод	0,10	—
6980	418276,31	3286467,87	Аналитический метод	0,10	—
6981	418276,48	3286444,55	Аналитический метод	0,10	—
6982	418270,85	3286417,69	Аналитический метод	0,10	—
6983	418266,10	3286394,98	Аналитический метод	0,10	—
6984	418264,40	3286386,85	Аналитический метод	0,10	—
6985	418260,40	3286367,72	Аналитический метод	0,10	—
6986	418251,73	3286347,52	Аналитический метод	0,10	—
6987	418217,02	3286282,92	Аналитический метод	0,10	—
6988	418169,61	3286195,71	Аналитический метод	0,10	—
6989	418147,83	3286155,35	Аналитический метод	0,10	—
6990	418123,21	3286109,73	Аналитический метод	0,10	—
6991	418122,38	3286108,03	Аналитический метод	0,10	—
6992	418122,15	3286107,52	Аналитический метод	0,10	—
6993	418122,02	3286107,22	Аналитический метод	0,10	—
6994	418121,96	3286107,09	Аналитический метод	0,10	—
6995	418121,75	3286106,62	Аналитический метод	0,10	—
6996	418074,16	3286008,79	Аналитический метод	0,10	—
6997	418030,37	3285918,72	Аналитический метод	0,10	—
6998	418000,03	3285857,09	Аналитический метод	0,10	—
6999	417995,94	3285848,77	Аналитический метод	0,10	—

ОПИСАНИЕ МЕСТОПОЛОЖЕНИЯ ГРАНИЦ

Публичный сервитут для использования земель и земельных участков в целях эксплуатации магистрального нефтепродуктопровода федерального значения "Сооружение - производственно-технологический комплекс-магистральный нефтепродуктопровод "Уфа-Петропавловск""

(наименование объекта, местоположение границ которого описано)

Сведения о местоположении границ объекта

1	2	3	4	5	6
7000	417994,54	3285845,94	Аналитический метод	0,10	—
7001	417986,48	3285829,56	Аналитический метод	0,10	—
7002	417986,41	3285829,42	Аналитический метод	0,10	—
7003	417943,18	3285740,27	Аналитический метод	0,10	—
7004	417934,62	3285722,87	Аналитический метод	0,10	—
7005	417919,64	3285692,44	Аналитический метод	0,10	—
7006	417904,50	3285661,67	Аналитический метод	0,10	—
7007	417899,18	3285650,86	Аналитический метод	0,10	—
7008	417899,06	3285650,63	Аналитический метод	0,10	—
7009	417895,04	3285642,25	Аналитический метод	0,10	—
7010	417879,77	3285610,40	Аналитический метод	0,10	—
7011	417841,63	3285532,42	Аналитический метод	0,10	—
7012	417841,51	3285532,18	Аналитический метод	0,10	—
7013	417829,55	3285507,05	Аналитический метод	0,10	—
7014	417799,86	3285444,67	Аналитический метод	0,10	—
7015	417799,80	3285444,55	Аналитический метод	0,10	—
7016	417797,75	3285440,67	Аналитический метод	0,10	—
7017	417777,57	3285402,46	Аналитический метод	0,10	—
7018	417772,18	3285392,25	Аналитический метод	0,10	—
7019	417772,10	3285392,10	Аналитический метод	0,10	—
7020	417731,26	3285313,44	Аналитический метод	0,10	—
7021	417700,81	3285255,38	Аналитический метод	0,10	—
7022	417669,24	3285196,38	Аналитический метод	0,10	—
7023	417657,66	3285174,73	Аналитический метод	0,10	—
7024	417657,03	3285173,56	Аналитический метод	0,10	—
7025	417654,77	3285169,34	Аналитический метод	0,10	—
7026	417654,22	3285168,23	Аналитический метод	0,10	—
7027	417653,07	3285165,81	Аналитический метод	0,10	—
7028	417637,02	3285132,39	Аналитический метод	0,10	—
7029	417630,93	3285119,63	Аналитический метод	0,10	—
7030	417604,35	3285063,94	Аналитический метод	0,10	—
7031	417598,05	3285050,74	Аналитический метод	0,10	—
7032	417556,17	3284964,20	Аналитический метод	0,10	—
7033	417555,49	3284962,79	Аналитический метод	0,10	—
7034	417508,89	3284879,60	Аналитический метод	0,10	—
7035	417502,09	3284867,46	Аналитический метод	0,10	—
7036	417449,50	3284773,56	Аналитический метод	0,10	—
7037	417405,91	3284724,04	Аналитический метод	0,10	—
7038	417401,05	3284718,52	Аналитический метод	0,10	—
7039	417381,05	3284695,79	Аналитический метод	0,10	—
7040	417296,95	3284630,52	Аналитический метод	0,10	—
7041	417247,88	3284658,60	Аналитический метод	0,10	—
7042	417244,02	3284660,40	Аналитический метод	0,10	—
7043	417226,96	3284660,40	Аналитический метод	0,10	—
7044	417224,47	3284659,33	Аналитический метод	0,10	—
7045	417172,08	3284633,53	Аналитический метод	0,10	—
7046	417161,56	3284623,75	Аналитический метод	0,10	—
7047	417160,19	3284621,39	Аналитический метод	0,10	—
7048	417031,90	3284558,38	Аналитический метод	0,10	—
7049	417021,29	3284548,46	Аналитический метод	0,10	—
7050	417018,42	3284540,81	Аналитический метод	0,10	—
7051	416993,07	3284411,98	Аналитический метод	0,10	—
7052	416988,18	3284408,40	Аналитический метод	0,10	—
7053	416980,12	3284403,07	Аналитический метод	0,10	—
7054	416972,71	3284398,17	Аналитический метод	0,10	—
7055	416968,45	3284395,34	Аналитический метод	0,10	—
7056	416957,47	3284388,08	Аналитический метод	0,10	—

ОПИСАНИЕ МЕСТОПОЛОЖЕНИЯ ГРАНИЦ

Публичный сервитут для использования земель и земельных участков в целях эксплуатации магистрального нефтепродуктопровода федерального значения "Сооружение - производственно-технологический комплекс-магистральный нефтепродуктопровод "Уфа-Петропавловск""

(наименование объекта, местоположение границ которого описано)

Сведения о местоположении границ объекта

1	2	3	4	5	6
7057	416949,56	3284382,86	Аналитический метод	0,10	—
7058	416941,96	3284377,83	Аналитический метод	0,10	—
7059	416934,63	3284372,98	Аналитический метод	0,10	—
7060	416926,25	3284367,43	Аналитический метод	0,10	—
7061	416926,12	3284367,35	Аналитический метод	0,10	—
7062	416917,39	3284361,49	Аналитический метод	0,10	—
7063	416898,96	3284349,14	Аналитический метод	0,10	—
7064	416857,68	3284321,43	Аналитический метод	0,10	—
7065	416855,22	3284319,54	Аналитический метод	0,10	—
7066	416779,94	3284254,10	Аналитический метод	0,10	—
7067	416774,70	3284247,75	Аналитический метод	0,10	—
7068	416771,64	3284239,02	Аналитический метод	0,10	—
7069	416756,08	3284136,74	Аналитический метод	0,10	—
7070	416756,06	3284136,56	Аналитический метод	0,10	—
7071	416754,31	3284124,47	Аналитический метод	0,10	—
7072	416741,32	3284034,60	Аналитический метод	0,10	—
7073	416741,24	3284034,01	Аналитический метод	0,10	—
7074	416728,15	3283925,03	Аналитический метод	0,10	—
7075	416714,18	3283815,10	Аналитический метод	0,10	—
7076	416714,16	3283814,96	Аналитический метод	0,10	—
7077	416707,89	3283763,31	Аналитический метод	0,10	—
7078	416700,45	3283701,91	Аналитический метод	0,10	—
7079	416686,51	3283589,49	Аналитический метод	0,10	—
7080	416686,31	3283588,04	Аналитический метод	0,10	—
7081	416685,46	3283581,71	Аналитический метод	0,10	—
7082	416676,57	3283515,16	Аналитический метод	0,10	—
7083	416673,10	3283489,25	Аналитический метод	0,10	—
7084	416660,65	3283396,77	Аналитический метод	0,10	—
7085	416648,72	3283309,32	Аналитический метод	0,10	—
7086	416642,42	3283262,65	Аналитический метод	0,10	—
7087	416637,04	3283222,72	Аналитический метод	0,10	—
7088	416632,50	3283188,63	Аналитический метод	0,10	—
7089	416627,94	3283154,37	Аналитический метод	0,10	—
7090	416623,58	3283121,80	Аналитический метод	0,10	—
7091	416618,23	3283081,87	Аналитический метод	0,10	—
7092	416609,63	3283018,72	Аналитический метод	0,10	—
7093	416600,24	3282952,67	Аналитический метод	0,10	—
7094	416584,95	3282847,68	Аналитический метод	0,10	—
7095	416584,91	3282847,38	Аналитический метод	0,10	—
7096	416570,53	3282739,56	Аналитический метод	0,10	—
7097	416560,19	3282667,70	Аналитический метод	0,10	—
7098	416558,19	3282653,82	Аналитический метод	0,10	—
7099	416557,57	3282649,46	Аналитический метод	0,10	—
7100	416555,14	3282632,65	Аналитический метод	0,10	—
7101	416555,12	3282632,48	Аналитический метод	0,10	—
7102	416541,20	3282531,07	Аналитический метод	0,10	—
7103	416539,66	3282520,55	Аналитический метод	0,10	—
7104	416535,59	3282492,79	Аналитический метод	0,10	—
7105	416532,41	3282471,06	Аналитический метод	0,10	—
7106	416530,36	3282457,11	Аналитический метод	0,10	—
7107	416530,21	3282456,10	Аналитический метод	0,10	—
7108	416530,15	3282455,71	Аналитический метод	0,10	—
7109	416512,08	3282321,65	Аналитический метод	0,10	—
7110	416500,79	3282237,82	Аналитический метод	0,10	—
7111	416494,62	3282191,56	Аналитический метод	0,10	—
7112	416485,11	3282120,30	Аналитический метод	0,10	—
7113	416471,07	3282024,02	Аналитический метод	0,10	—

ОПИСАНИЕ МЕСТОПОЛОЖЕНИЯ ГРАНИЦ

Публичный сервитут для использования земель и земельных участков в целях эксплуатации магистрального нефтепродуктопровода федерального значения "Сооружение - производственно-технологический комплекс-магистральный нефтепродуктопровод "Уфа-Петропавловск""

(наименование объекта, местоположение границ которого описано)

Сведения о местоположении границ объекта

1	2	3	4	5	6
7114	416471,03	3282023,71	Аналитический метод	0,10	—
7115	416469,65	3282013,37	Аналитический метод	0,10	—
7116	416461,52	3281952,24	Аналитический метод	0,10	—
7117	416458,40	3281928,78	Аналитический метод	0,10	—
7118	416457,27	3281920,27	Аналитический метод	0,10	—
7119	416455,05	3281903,78	Аналитический метод	0,10	—
7120	416453,05	3281888,91	Аналитический метод	0,10	—
7121	416447,74	3281849,42	Аналитический метод	0,10	—
7122	416437,33	3281771,97	Аналитический метод	0,10	—
7123	416430,64	3281722,41	Аналитический метод	0,10	—
7124	416426,00	3281688,03	Аналитический метод	0,10	—
7125	416424,88	3281679,70	Аналитический метод	0,10	—
7126	416422,77	3281664,02	Аналитический метод	0,10	—
7127	416409,78	3281573,87	Аналитический метод	0,10	—
7128	416409,74	3281573,54	Аналитический метод	0,10	—
7129	416407,22	3281554,29	Аналитический метод	0,10	—
7130	416405,96	3281544,63	Аналитический метод	0,10	—
7131	416402,82	3281520,56	Аналитический метод	0,10	—
7132	416397,45	3281479,35	Аналитический метод	0,10	—
7133	416384,94	3281387,26	Аналитический метод	0,10	—
7134	416384,85	3281386,55	Аналитический метод	0,10	—
7135	416384,60	3281384,21	Аналитический метод	0,10	—
7136	416355,18	3281157,75	Аналитический метод	0,10	—
7137	416348,07	3281107,28	Аналитический метод	0,10	—
7138	416345,59	3281089,65	Аналитический метод	0,10	—
7139	416339,94	3281049,47	Аналитический метод	0,10	—
7140	416339,92	3281049,34	Аналитический метод	0,10	—
7141	416336,49	3281023,88	Аналитический метод	0,10	—
7142	416330,62	3280980,44	Аналитический метод	0,10	—
7143	416327,07	3280954,16	Аналитический метод	0,10	—
7144	416325,47	3280942,31	Аналитический метод	0,10	—
7145	416325,45	3280942,21	Аналитический метод	0,10	—
7146	416323,21	3280925,11	Аналитический метод	0,10	—
7147	416322,30	3280918,21	Аналитический метод	0,10	—
7148	416318,43	3280888,76	Аналитический метод	0,10	—
7149	416311,68	3280837,38	Аналитический метод	0,10	—
7150	416295,72	3280730,11	Аналитический метод	0,10	—
7151	416278,84	3280621,41	Аналитический метод	0,10	—
7152	416278,82	3280621,28	Аналитический метод	0,10	—
7153	416273,04	3280582,77	Аналитический метод	0,10	—
7154	416262,69	3280513,70	Аналитический метод	0,10	—
7155	416260,86	3280501,30	Аналитический метод	0,10	—
7156	416248,87	3280420,04	Аналитический метод	0,10	—
7157	416247,38	3280409,98	Аналитический метод	0,10	—
7158	416246,81	3280406,06	Аналитический метод	0,10	—
7159	416246,54	3280402,20	Аналитический метод	0,10	—
7160	416246,55	3280400,75	Аналитический метод	0,10	—
7161	416246,58	3280397,56	Аналитический метод	0,10	—
7162	416247,08	3280344,50	Аналитический метод	0,10	—
7163	416247,44	3280305,89	Аналитический метод	0,10	—
7164	416247,82	3280301,79	Аналитический метод	0,10	—
7165	416247,84	3280301,67	Аналитический метод	0,10	—
7166	416248,36	3280298,82	Аналитический метод	0,10	—
7167	416254,89	3280260,44	Аналитический метод	0,10	—
7168	416258,83	3280237,24	Аналитический метод	0,10	—
7169	416259,62	3280232,62	Аналитический метод	0,10	—
7170	416261,05	3280224,22	Аналитический метод	0,10	—

ОПИСАНИЕ МЕСТОПОЛОЖЕНИЯ ГРАНИЦ

Публичный сервитут для использования земель и земельных участков в целях эксплуатации магистрального нефтепродуктопровода федерального значения "Сооружение - производственно-технологический комплекс-магистральный нефтепродуктопровод "Уфа-Петропавловск""

(наименование объекта, местоположение границ которого описано)

Сведения о местоположении границ объекта

1	2	3	4	5	6
7171	416263,19	3280139,73	Аналитический метод	0,10	—
7172	416263,19	3280139,53	Аналитический метод	0,10	—
7173	416264,59	3280097,58	Аналитический метод	0,10	—
7174	416264,63	3280096,28	Аналитический метод	0,10	—
7175	416264,67	3280095,18	Аналитический метод	0,10	—
7176	416266,09	3280052,65	Аналитический метод	0,10	—
7177	416267,50	3280005,39	Аналитический метод	0,10	—
7178	416268,32	3279978,05	Аналитический метод	0,10	—
7179	416269,70	3279931,94	Аналитический метод	0,10	—
7180	416273,19	3279815,63	Аналитический метод	0,10	—
7181	416273,21	3279815,12	Аналитический метод	0,10	—
7182	416277,57	3279728,70	Аналитический метод	0,10	—
7183	416280,48	3279669,49	Аналитический метод	0,10	—
7184	416281,42	3279650,44	Аналитический метод	0,10	—
7185	416282,31	3279632,28	Аналитический метод	0,10	—
7186	416283,25	3279606,40	Аналитический метод	0,10	—
7187	416283,86	3279589,12	Аналитический метод	0,10	—
7188	416284,11	3279581,31	Аналитический метод	0,10	—
7189	416286,48	3279505,83	Аналитический метод	0,10	—
7190	416289,20	3279422,31	Аналитический метод	0,10	—
7191	416289,22	3279422,00	Аналитический метод	0,10	—
7192	416290,60	3279391,42	Аналитический метод	0,10	—
7193	416291,19	3279378,09	Аналитический метод	0,10	—
7194	416293,59	3279323,93	Аналитический метод	0,10	—
7195	416293,66	3279322,31	Аналитический метод	0,10	—
7196	416293,71	3279321,29	Аналитический метод	0,10	—
7197	416294,92	3279293,83	Аналитический метод	0,10	—
7198	416296,52	3279217,29	Аналитический метод	0,10	—
7199	416296,91	3279201,20	Аналитический метод	0,10	—
7200	416297,42	3279180,21	Аналитический метод	0,10	—
7201	416298,34	3279142,04	Аналитический метод	0,10	—
7202	416298,72	3279126,27	Аналитический метод	0,10	—
7203	416298,72	3279126,08	Аналитический метод	0,10	—
7204	416300,84	3279059,14	Аналитический метод	0,10	—
7205	416301,32	3279042,72	Аналитический метод	0,10	—
7206	416303,62	3278964,56	Аналитический метод	0,10	—
7207	416305,91	3278891,76	Аналитический метод	0,10	—
7208	416306,59	3278870,31	Аналитический метод	0,10	—
7209	416306,64	3278868,81	Аналитический метод	0,10	—
7210	416309,32	3278774,41	Аналитический метод	0,10	—
7211	416310,37	3278735,00	Аналитический метод	0,10	—
7212	416311,92	3278676,87	Аналитический метод	0,10	—
7213	416313,35	3278623,33	Аналитический метод	0,10	—
7214	416314,50	3278580,29	Аналитический метод	0,10	—
7215	416315,25	3278554,15	Аналитический метод	0,10	—
7216	416315,69	3278538,64	Аналитический метод	0,10	—
7217	416316,17	3278522,09	Аналитический метод	0,10	—
7218	416317,18	3278486,82	Аналитический метод	0,10	—
7219	416319,66	3278391,16	Аналитический метод	0,10	—
7220	416322,40	3278292,13	Аналитический метод	0,10	—
7221	416322,41	3278291,88	Аналитический метод	0,10	—
7222	416327,11	3278167,68	Аналитический метод	0,10	—
7223	416333,02	3278011,72	Аналитический метод	0,10	—
7224	416333,02	3278011,57	Аналитический метод	0,10	—
7225	416333,82	3277993,47	Аналитический метод	0,10	—
7226	416334,47	3277978,51	Аналитический метод	0,10	—
7227	416337,17	3277916,66	Аналитический метод	0,10	—

ОПИСАНИЕ МЕСТОПОЛОЖЕНИЯ ГРАНИЦ

Публичный сервитут для использования земель и земельных участков в целях эксплуатации магистрального нефтепродуктопровода федерального значения "Сооружение - производственно-технологический комплекс-магистральный нефтепродуктопровод "Уфа-Петропавловск""

(наименование объекта, местоположение границ которого описано)

Сведения о местоположении границ объекта

1	2	3	4	5	6
7228	416340,57	3277836,39	Аналитический метод	0,10	—
7229	416340,60	3277835,70	Аналитический метод	0,10	—
7230	416341,39	3277817,14	Аналитический метод	0,10	—
7231	416342,23	3277798,58	Аналитический метод	0,10	—
7232	416345,84	3277718,41	Аналитический метод	0,10	—
7233	416347,73	3277672,16	Аналитический метод	0,10	—
7234	416349,80	3277621,49	Аналитический метод	0,10	—
7235	416353,38	3277538,13	Аналитический метод	0,10	—
7236	416354,10	3277521,39	Аналитический метод	0,10	—
7237	416354,11	3277521,27	Аналитический метод	0,10	—
7238	416358,85	3277422,32	Аналитический метод	0,10	—
7239	416362,88	3277326,37	Аналитический метод	0,10	—
7240	416362,89	3277326,17	Аналитический метод	0,10	—
7241	416363,36	3277309,37	Аналитический метод	0,10	—
7242	416365,05	3277248,97	Аналитический метод	0,10	—
7243	416366,92	3277175,76	Аналитический метод	0,10	—
7244	416367,53	3277152,14	Аналитический метод	0,10	—
7245	416367,57	3277150,47	Аналитический метод	0,10	—
7246	416368,68	3277111,46	Аналитический метод	0,10	—
7247	416370,31	3277053,94	Аналитический метод	0,10	—
7248	416373,05	3276955,31	Аналитический метод	0,10	—
7249	416375,51	3276858,80	Аналитический метод	0,10	—
7250	416375,52	3276858,44	Аналитический метод	0,10	—
7251	416378,28	3276789,92	Аналитический метод	0,10	—
7252	416381,07	3276703,42	Аналитический метод	0,10	—
7253	416381,08	3276703,26	Аналитический метод	0,10	—
7254	416383,49	3276641,24	Аналитический метод	0,10	—
7255	416384,94	3276604,01	Аналитический метод	0,10	—
7256	416388,48	3276504,73	Аналитический метод	0,10	—
7257	416388,67	3276499,69	Аналитический метод	0,10	—
7258	416388,77	3276496,95	Аналитический метод	0,10	—
7259	416389,78	3276470,45	Аналитический метод	0,10	—
7260	416392,10	3276409,80	Аналитический метод	0,10	—
7261	416393,80	3276363,31	Аналитический метод	0,10	—
7262	416394,63	3276340,70	Аналитический метод	0,10	—
7263	416395,14	3276326,73	Аналитический метод	0,10	—
7264	416395,69	3276311,58	Аналитический метод	0,10	—
7265	416395,69	3276311,41	Аналитический метод	0,10	—
7266	416396,70	3276288,03	Аналитический метод	0,10	—
7267	416397,28	3276274,82	Аналитический метод	0,10	—
7268	416398,16	3276254,38	Аналитический метод	0,10	—
7269	416398,17	3276254,16	Аналитический метод	0,10	—
7270	416402,29	3276175,01	Аналитический метод	0,10	—
7271	416402,43	3276173,44	Аналитический метод	0,10	—
7272	416421,29	3276010,28	Аналитический метод	0,10	—
7273	416425,36	3275975,11	Аналитический метод	0,10	—
7274	416428,24	3275950,20	Аналитический метод	0,10	—
7275	416431,16	3275858,26	Аналитический метод	0,10	—
7276	416434,24	3275763,43	Аналитический метод	0,10	—
7277	416437,34	3275664,40	Аналитический метод	0,10	—
7278	416440,54	3275568,82	Аналитический метод	0,10	—
7279	416443,41	3275474,85	Аналитический метод	0,10	—
7280	416443,41	3275474,69	Аналитический метод	0,10	—
7281	416443,49	3275472,69	Аналитический метод	0,10	—
7282	416446,01	3275441,27	Аналитический метод	0,10	—
7283	416447,31	3275425,14	Аналитический метод	0,10	—
7284	416453,17	3275351,48	Аналитический метод	0,10	—

ОПИСАНИЕ МЕСТОПОЛОЖЕНИЯ ГРАНИЦ

Публичный сервитут для использования земель и земельных участков в целях эксплуатации магистрального нефтепродуктопровода федерального значения "Сооружение - производственно-технологический комплекс-магистральный нефтепродуктопровод "Уфа-Петропавловск""

(наименование объекта, местоположение границ которого описано)

Сведения о местоположении границ объекта

1	2	3	4	5	6
7285	416460,63	3275255,05	Аналитический метод	0,10	—
7286	416468,41	3275158,23	Аналитический метод	0,10	—
7287	416475,86	3275064,13	Аналитический метод	0,10	—
7288	416475,97	3275062,74	Аналитический метод	0,10	—
7289	416483,56	3274968,09	Аналитический метод	0,10	—
7290	416484,78	3274950,10	Аналитический метод	0,10	—
7291	416485,81	3274934,84	Аналитический метод	0,10	—
7292	416491,98	3274848,35	Аналитический метод	0,10	—
7293	416492,76	3274837,95	Аналитический метод	0,10	—
7294	416494,01	3274821,19	Аналитический метод	0,10	—
7295	416497,10	3274780,03	Аналитический метод	0,10	—
7296	416499,34	3274750,35	Аналитический метод	0,10	—
7297	416502,88	3274700,27	Аналитический метод	0,10	—
7298	416506,10	3274654,79	Аналитический метод	0,10	—
7299	416506,13	3274654,43	Аналитический метод	0,10	—
7300	416512,91	3274557,31	Аналитический метод	0,10	—
7301	416519,95	3274460,94	Аналитический метод	0,10	—
7302	416522,18	3274430,29	Аналитический метод	0,10	—
7303	416523,33	3274414,43	Аналитический метод	0,10	—
7304	416525,64	3274382,76	Аналитический метод	0,10	—
7305	416532,76	3274287,23	Аналитический метод	0,10	—
7306	416539,68	3274191,08	Аналитический метод	0,10	—
7307	416541,81	3274162,14	Аналитический метод	0,10	—
7308	416543,15	3274143,98	Аналитический метод	0,10	—
7309	416546,93	3274092,86	Аналитический метод	0,10	—
7310	416553,89	3273997,75	Аналитический метод	0,10	—
7311	416553,90	3273997,62	Аналитический метод	0,10	—
7312	416558,81	3273934,85	Аналитический метод	0,10	—
7313	416562,82	3273883,75	Аналитический метод	0,10	—
7314	416564,86	3273857,61	Аналитический метод	0,10	—
7315	416566,59	3273835,50	Аналитический метод	0,10	—
7316	416567,90	3273817,38	Аналитический метод	0,10	—
7317	416569,81	3273790,81	Аналитический метод	0,10	—
7318	416576,10	3273703,49	Аналитический метод	0,10	—
7319	416578,46	3273670,73	Аналитический метод	0,10	—
7320	416586,28	3273558,72	Аналитический метод	0,10	—
7321	416590,78	3273495,34	Аналитический метод	0,10	—
7322	416594,03	3273449,73	Аналитический метод	0,10	—
7323	416594,10	3273448,67	Аналитический метод	0,10	—
7324	416594,30	3273445,89	Аналитический метод	0,10	—
7325	416600,64	3273355,23	Аналитический метод	0,10	—
7326	416600,65	3273355,06	Аналитический метод	0,10	—
7327	416603,03	3273324,04	Аналитический метод	0,10	—
7328	416603,32	3273320,25	Аналитический метод	0,10	—
7329	416603,60	3273316,59	Аналитический метод	0,10	—
7330	416607,79	3273262,06	Аналитический метод	0,10	—
7331	416612,28	3273199,63	Аналитический метод	0,10	—
7332	416614,48	3273169,04	Аналитический метод	0,10	—
7333	416614,49	3273168,93	Аналитический метод	0,10	—
7334	416621,61	3273075,96	Аналитический метод	0,10	—
7335	416624,12	3273039,38	Аналитический метод	0,10	—
7336	416624,17	3273038,70	Аналитический метод	0,10	—
7337	416624,23	3273037,87	Аналитический метод	0,10	—
7338	416628,00	3272983,10	Аналитический метод	0,10	—
7339	416628,01	3272982,94	Аналитический метод	0,10	—
7340	416635,75	3272880,12	Аналитический метод	0,10	—
7341	416638,72	3272838,85	Аналитический метод	0,10	—

ОПИСАНИЕ МЕСТОПОЛОЖЕНИЯ ГРАНИЦ

Публичный сервитут для использования земель и земельных участков в целях эксплуатации магистрального нефтепродуктопровода федерального значения "Сооружение - производственно-технологический комплекс-магистральный нефтепродуктопровод "Уфа-Петропавловск""

(наименование объекта, местоположение границ которого описано)

Сведения о местоположении границ объекта

1	2	3	4	5	6
7342	416642,20	3272790,63	Аналитический метод	0,10	—
7343	416642,22	3272790,48	Аналитический метод	0,10	—
7344	416649,33	3272699,67	Аналитический метод	0,10	—
7345	416650,27	3272687,14	Аналитический метод	0,10	—
7346	416651,22	3272674,36	Аналитический метод	0,10	—
7347	416656,00	3272610,47	Аналитический метод	0,10	—
7348	416658,76	3272573,52	Аналитический метод	0,10	—
7349	416660,52	3272550,03	Аналитический метод	0,10	—
7350	416662,67	3272521,23	Аналитический метод	0,10	—
7351	416662,68	3272521,06	Аналитический метод	0,10	—
7352	416662,71	3272520,75	Аналитический метод	0,10	—
7353	416662,73	3272520,44	Аналитический метод	0,10	—
7354	416662,77	3272520,09	Аналитический метод	0,10	—
7355	416662,85	3272519,26	Аналитический метод	0,10	—
7356	416662,86	3272519,15	Аналитический метод	0,10	—
7357	416666,27	3272485,18	Аналитический метод	0,10	—
7358	416667,71	3272470,95	Аналитический метод	0,10	—
7359	416672,35	3272424,77	Аналитический метод	0,10	—
7360	416675,35	3272389,99	Аналитический метод	0,10	—
7361	416678,42	3272354,47	Аналитический метод	0,10	—
7362	416680,62	3272329,06	Аналитический метод	0,10	—
7363	416680,65	3272328,77	Аналитический метод	0,10	—
7364	416690,04	3272233,11	Аналитический метод	0,10	—
7365	416690,91	3272223,08	Аналитический метод	0,10	—
7366	416690,96	3272222,43	Аналитический метод	0,10	—
7367	416691,46	3272216,71	Аналитический метод	0,10	—
7368	416698,30	3272137,42	Аналитический метод	0,10	—
7369	416698,32	3272137,19	Аналитический метод	0,10	—
7370	416702,57	3272092,84	Аналитический метод	0,10	—
7371	416704,70	3272070,55	Аналитический метод	0,10	—
7372	416705,72	3272059,89	Аналитический метод	0,10	—
7373	416707,50	3272041,22	Аналитический метод	0,10	—
7374	416707,53	3272040,92	Аналитический метод	0,10	—
7375	416715,35	3271968,18	Аналитический метод	0,10	—
7376	416724,58	3271878,41	Аналитический метод	0,10	—
7377	416734,12	3271783,15	Аналитический метод	0,10	—
7378	416740,18	3271724,41	Аналитический метод	0,10	—
7379	416743,85	3271688,89	Аналитический метод	0,10	—
7380	416746,12	3271664,15	Аналитический метод	0,10	—
7381	416748,22	3271641,25	Аналитический метод	0,10	—
7382	416752,06	3271599,40	Аналитический метод	0,10	—
7383	416754,85	3271569,02	Аналитический метод	0,10	—
7384	416758,49	3271529,08	Аналитический метод	0,10	—
7385	416761,53	3271495,71	Аналитический метод	0,10	—
7386	416762,41	3271483,66	Аналитический метод	0,10	—
7387	416764,52	3271454,76	Аналитический метод	0,10	—
7388	416768,74	3271396,75	Аналитический метод	0,10	—
7389	416769,86	3271381,40	Аналитический метод	0,10	—
7390	416771,90	3271353,71	Аналитический метод	0,10	—
7391	416775,28	3271307,67	Аналитический метод	0,10	—
7392	416775,94	3271298,72	Аналитический метод	0,10	—
7393	416775,96	3271298,43	Аналитический метод	0,10	—
7394	416784,26	3271201,20	Аналитический метод	0,10	—
7395	416785,18	3271187,74	Аналитический метод	0,10	—
7396	416789,03	3271131,63	Аналитический метод	0,10	—
7397	416790,43	3271111,29	Аналитический метод	0,10	—
7398	416791,01	3271102,80	Аналитический метод	0,10	—

ОПИСАНИЕ МЕСТОПОЛОЖЕНИЯ ГРАНИЦ

Публичный сервитут для использования земель и земельных участков в целях эксплуатации магистрального нефтепродуктопровода федерального значения "Сооружение - производственно-технологический комплекс-магистральный нефтепродуктопровод "Уфа-Петропавловск""

(наименование объекта, местоположение границ которого описано)

Сведения о местоположении границ объекта

1	2	3	4	5	6
7399	416791,03	3271102,51	Аналитический метод	0,10	—
7400	416798,91	3271004,40	Аналитический метод	0,10	—
7401	416806,71	3270902,38	Аналитический метод	0,10	—
7402	416810,86	3270838,74	Аналитический метод	0,10	—
7403	416814,51	3270782,87	Аналитический метод	0,10	—
7404	416822,42	3270665,50	Аналитический метод	0,10	—
7405	416823,12	3270607,44	Аналитический метод	0,10	—
7406	416823,89	3270544,25	Аналитический метод	0,10	—
7407	416823,91	3270543,62	Аналитический метод	0,10	—
7408	416823,99	3270541,47	Аналитический метод	0,10	—
7409	416824,96	3270515,88	Аналитический метод	0,10	—
7410	416826,24	3270481,98	Аналитический метод	0,10	—
7411	416827,45	3270450,25	Аналитический метод	0,10	—
7412	416828,59	3270420,33	Аналитический метод	0,10	—
7413	416828,62	3270419,71	Аналитический метод	0,10	—
7414	416840,34	3270234,15	Аналитический метод	0,10	—
7415	416840,37	3270233,75	Аналитический метод	0,10	—
7416	416848,37	3270132,65	Аналитический метод	0,10	—
7417	416848,38	3270132,50	Аналитический метод	0,10	—
7418	416850,41	3270108,68	Аналитический метод	0,10	—
7419	416851,24	3270098,94	Аналитический метод	0,10	—
7420	416854,07	3270065,78	Аналитический метод	0,10	—
7421	416854,09	3270065,56	Аналитический метод	0,10	—
7422	416858,02	3270023,80	Аналитический метод	0,10	—
7423	416858,13	3270022,60	Аналитический метод	0,10	—
7424	416862,54	3269975,74	Аналитический метод	0,10	—
7425	416880,06	3269793,42	Аналитический метод	0,10	—
7426	416889,51	3269695,02	Аналитический метод	0,10	—
7427	416898,07	3269605,07	Аналитический метод	0,10	—
7428	416901,41	3269570,34	Аналитический метод	0,10	—
7429	416902,65	3269557,44	Аналитический метод	0,10	—
7430	416903,75	3269546,06	Аналитический метод	0,10	—
7431	416907,61	3269505,81	Аналитический метод	0,10	—
7432	416910,99	3269470,36	Аналитический метод	0,10	—
7433	416917,12	3269406,13	Аналитический метод	0,10	—
7434	416926,49	3269309,72	Аналитический метод	0,10	—
7435	416918,62	3269248,44	Аналитический метод	0,10	—
7436	416915,40	3269223,30	Аналитический метод	0,10	—
7437	416914,28	3269214,49	Аналитический метод	0,10	—
7438	416904,36	3269136,03	Аналитический метод	0,10	—
7439	416904,31	3269135,64	Аналитический метод	0,10	—
7440	416903,10	3269124,68	Аналитический метод	0,10	—
7441	416898,75	3269085,24	Аналитический метод	0,10	—
7442	416891,55	3269020,01	Аналитический метод	0,10	—
7443	416890,85	3269013,67	Аналитический метод	0,10	—
7444	416883,79	3268949,11	Аналитический метод	0,10	—
7445	416877,65	3268892,93	Аналитический метод	0,10	—
7446	416877,62	3268892,70	Аналитический метод	0,10	—
7447	416875,66	3268873,05	Аналитический метод	0,10	—
7448	416868,71	3268803,51	Аналитический метод	0,10	—
7449	416863,52	3268753,05	Аналитический метод	0,10	—
7450	416862,41	3268742,30	Аналитический метод	0,10	—
7451	416861,67	3268735,12	Аналитический метод	0,10	—
7452	416859,65	3268715,43	Аналитический метод	0,10	—
7453	416850,71	3268627,86	Аналитический метод	0,10	—
7454	416850,48	3268626,37	Аналитический метод	0,10	—
7455	416847,05	3268594,13	Аналитический метод	0,10	—

ОПИСАНИЕ МЕСТОПОЛОЖЕНИЯ ГРАНИЦ

Публичный сервитут для использования земель и земельных участков в целях эксплуатации магистрального нефтепродуктопровода федерального значения "Сооружение - производственно-технологический комплекс-магистральный нефтепродуктопровод "Уфа-Петропавловск""

(наименование объекта, местоположение границ которого описано)

Сведения о местоположении границ объекта

1	2	3	4	5	6
7456	416845,45	3268579,15	Аналитический метод	0,10	—
7457	416842,91	3268555,26	Аналитический метод	0,10	—
7458	416838,92	3268517,79	Аналитический метод	0,10	—
7459	416836,42	3268494,47	Аналитический метод	0,10	—
7460	416831,35	3268447,31	Аналитический метод	0,10	—
7461	416828,28	3268418,69	Аналитический метод	0,10	—
7462	416826,37	3268400,84	Аналитический метод	0,10	—
7463	416816,86	3268317,20	Аналитический метод	0,10	—
7464	416816,83	3268316,92	Аналитический метод	0,10	—
7465	416813,46	3268284,00	Аналитический метод	0,10	—
7466	416812,09	3268270,65	Аналитический метод	0,10	—
7467	416811,14	3268261,38	Аналитический метод	0,10	—
7468	416808,52	3268235,71	Аналитический метод	0,10	—
7469	416799,71	3268154,43	Аналитический метод	0,10	—
7470	416799,67	3268154,13	Аналитический метод	0,10	—
7471	416792,27	3268077,02	Аналитический метод	0,10	—
7472	416784,31	3267994,24	Аналитический метод	0,10	—
7473	416782,36	3267973,88	Аналитический метод	0,10	—
7474	416780,09	3267950,22	Аналитический метод	0,10	—
7475	416780,04	3267949,57	Аналитический метод	0,10	—
7476	416778,66	3267929,69	Аналитический метод	0,10	—
7477	416774,06	3267863,33	Аналитический метод	0,10	—
7478	416774,05	3267863,13	Аналитический метод	0,10	—
7479	416772,83	3267843,38	Аналитический метод	0,10	—
7480	416772,71	3267841,37	Аналитический метод	0,10	—
7481	416772,36	3267835,68	Аналитический метод	0,10	—
7482	416768,67	3267775,54	Аналитический метод	0,10	—
7483	416762,74	3267689,03	Аналитический метод	0,10	—
7484	416762,70	3267688,27	Аналитический метод	0,10	—
7485	416754,00	3267600,26	Аналитический метод	0,10	—
7486	416753,17	3267591,85	Аналитический метод	0,10	—
7487	416753,15	3267591,60	Аналитический метод	0,10	—
7488	416745,40	3267512,24	Аналитический метод	0,10	—
7489	416741,59	3267475,52	Аналитический метод	0,10	—
7490	416739,96	3267459,84	Аналитический метод	0,10	—
7491	416736,33	3267424,85	Аналитический метод	0,10	—
7492	416730,71	3267371,06	Аналитический метод	0,10	—
7493	416727,09	3267336,49	Аналитический метод	0,10	—
7494	416717,73	3267249,65	Аналитический метод	0,10	—
7495	416708,28	3267161,97	Аналитический метод	0,10	—
7496	416705,93	3267139,44	Аналитический метод	0,10	—
7497	416705,87	3267138,78	Аналитический метод	0,10	—
7498	416705,66	3267136,81	Аналитический метод	0,10	—
7499	416699,30	3267075,95	Аналитический метод	0,10	—
7500	416692,80	3267011,81	Аналитический метод	0,10	—
7501	416692,20	3267005,84	Аналитический метод	0,10	—
7502	416692,06	3267004,44	Аналитический метод	0,10	—
7503	416690,70	3266991,12	Аналитический метод	0,10	—
7504	416681,53	3266904,80	Аналитический метод	0,10	—
7505	416678,11	3266873,13	Аналитический метод	0,10	—
7506	416677,33	3266865,93	Аналитический метод	0,10	—
7507	416676,31	3266856,42	Аналитический метод	0,10	—
7508	416672,39	3266820,18	Аналитический метод	0,10	—
7509	416664,78	3266748,23	Аналитический метод	0,10	—
7510	416663,33	3266734,54	Аналитический метод	0,10	—
7511	416662,65	3266728,24	Аналитический метод	0,10	—
7512	416662,23	3266724,30	Аналитический метод	0,10	—

ОПИСАНИЕ МЕСТОПОЛОЖЕНИЯ ГРАНИЦ

Публичный сервитут для использования земель и земельных участков в целях эксплуатации магистрального нефтепродуктопровода федерального значения "Сооружение - производственно-технологический комплекс-магистральный нефтепродуктопровод "Уфа-Петропавловск""

(наименование объекта, местоположение границ которого описано)

Сведения о местоположении границ объекта

1	2	3	4	5	6
7513	416658,89	3266693,17	Аналитический метод	0,10	—
7514	416654,49	3266652,31	Аналитический метод	0,10	—
7515	416654,46	3266651,98	Аналитический метод	0,10	—
7516	416654,38	3266651,13	Аналитический метод	0,10	—
7517	416642,64	3266544,61	Аналитический метод	0,10	—
7518	416642,61	3266544,30	Аналитический метод	0,10	—
7519	416642,02	3266538,22	Аналитический метод	0,10	—
7520	416632,18	3266436,54	Аналитический метод	0,10	—
7521	416620,97	3266329,73	Аналитический метод	0,10	—
7522	416615,11	3266277,23	Аналитический метод	0,10	—
7523	416608,98	3266222,34	Аналитический метод	0,10	—
7524	416601,84	3266157,82	Аналитический метод	0,10	—
7525	416601,82	3266157,65	Аналитический метод	0,10	—
7526	416589,79	3266041,40	Аналитический метод	0,10	—
7527	416583,13	3265979,40	Аналитический метод	0,10	—
7528	416583,11	3265979,22	Аналитический метод	0,10	—
7529	416582,49	3265973,03	Аналитический метод	0,10	—
7530	416575,50	3265903,35	Аналитический метод	0,10	—
7531	416552,20	3265674,41	Аналитический метод	0,10	—
7532	416545,15	3265607,21	Аналитический метод	0,10	—
7533	416545,13	3265607,07	Аналитический метод	0,10	—
7534	416537,16	3265526,79	Аналитический метод	0,10	—
7535	416529,82	3265455,22	Аналитический метод	0,10	—
7536	416522,69	3265387,60	Аналитический метод	0,10	—
7537	416522,67	3265387,42	Аналитический метод	0,10	—
7538	416514,84	3265307,62	Аналитический метод	0,10	—
7539	416498,27	3265138,79	Аналитический метод	0,10	—
7540	416492,93	3265085,61	Аналитический метод	0,10	—
7541	416475,02	3264921,09	Аналитический метод	0,10	—
7542	416475,00	3264920,93	Аналитический метод	0,10	—
7543	416473,35	3264904,82	Аналитический метод	0,10	—
7544	416472,02	3264891,85	Аналитический метод	0,10	—
7545	416469,10	3264863,25	Аналитический метод	0,10	—
7546	416464,04	3264813,74	Аналитический метод	0,10	—
7547	416464,02	3264813,54	Аналитический метод	0,10	—
7548	416462,36	3264795,96	Аналитический метод	0,10	—
7549	416461,15	3264783,11	Аналитический метод	0,10	—
7550	416458,71	3264757,31	Аналитический метод	0,10	—
7551	416455,87	3264727,24	Аналитический метод	0,10	—
7552	416453,98	3264707,20	Аналитический метод	0,10	—
7553	416451,33	3264679,16	Аналитический метод	0,10	—
7554	416446,59	3264633,02	Аналитический метод	0,10	—
7555	416441,12	3264579,89	Аналитический метод	0,10	—
7556	416431,84	3264489,59	Аналитический метод	0,10	—
7557	416428,95	3264460,51	Аналитический метод	0,10	—
7558	416428,77	3264458,72	Аналитический метод	0,10	—
7559	416426,59	3264436,79	Аналитический метод	0,10	—
7560	416416,16	3264374,21	Аналитический метод	0,10	—
7561	416401,94	3264287,48	Аналитический метод	0,10	—
7562	416385,59	3264188,92	Аналитический метод	0,10	—
7563	416385,57	3264188,81	Аналитический метод	0,10	—
7564	416376,19	3264130,74	Аналитический метод	0,10	—
7565	416374,65	3264121,23	Аналитический метод	0,10	—
7566	416369,66	3264090,33	Аналитический метод	0,10	—
7567	416369,46	3264088,75	Аналитический метод	0,10	—
7568	416358,54	3263975,74	Аналитический метод	0,10	—
7569	416358,44	3263974,35	Аналитический метод	0,10	—

ОПИСАНИЕ МЕСТОПОЛОЖЕНИЯ ГРАНИЦ

Публичный сервитут для использования земель и земельных участков в целях эксплуатации магистрального нефтепродуктопровода федерального значения "Сооружение - производственно-технологический комплекс-магистральный нефтепродуктопровод "Уфа-Петропавловск""

(наименование объекта, местоположение границ которого описано)

Сведения о местоположении границ объекта

1	2	3	4	5	6
7570	416350,18	3263769,37	Аналитический метод	0,10	—
7571	416350,17	3263767,57	Аналитический метод	0,10	—
7572	416354,25	3263639,32	Аналитический метод	0,10	—
7573	416354,26	3263639,08	Аналитический метод	0,10	—
7574	416357,66	3263556,55	Аналитический метод	0,10	—
7575	416359,33	3263516,03	Аналитический метод	0,10	—
7576	416359,33	3263514,83	Аналитический метод	0,10	—
7577	416363,32	3263448,60	Аналитический метод	0,10	—
7578	416368,22	3263359,60	Аналитический метод	0,10	—
7579	416373,49	3263266,87	Аналитический метод	0,10	—
7580	416374,83	3263238,62	Аналитический метод	0,10	—
7581	416376,58	3263201,85	Аналитический метод	0,10	—
7582	416376,72	3263198,85	Аналитический метод	0,10	—
7583	416376,81	3263196,91	Аналитический метод	0,10	—
7584	416377,15	3263190,01	Аналитический метод	0,10	—
7585	416377,71	3263178,59	Аналитический метод	0,10	—
7586	416380,07	3263130,41	Аналитический метод	0,10	—
7587	416381,09	3263109,56	Аналитический метод	0,10	—
7588	416391,19	3262904,62	Аналитический метод	0,10	—
7589	416391,27	3262903,48	Аналитический метод	0,10	—
7590	416403,76	3262772,50	Аналитический метод	0,10	—
7591	416410,91	3262697,48	Аналитический метод	0,10	—
7592	416411,18	3262695,52	Аналитический метод	0,10	—
7593	416411,32	3262694,76	Аналитический метод	0,10	—
7594	416428,24	3262613,54	Аналитический метод	0,10	—
7595	416435,72	3262481,11	Аналитический метод	0,10	—
7596	416439,30	3262415,42	Аналитический метод	0,10	—
7597	416442,39	3262356,21	Аналитический метод	0,10	—
7598	416442,40	3262356,07	Аналитический метод	0,10	—
7599	416443,20	3262342,16	Аналитический метод	0,10	—
7600	416445,70	3262298,84	Аналитический метод	0,10	—
7601	416448,57	3262249,23	Аналитический метод	0,10	—
7602	416449,70	3262229,75	Аналитический метод	0,10	—
7603	416450,64	3262212,45	Аналитический метод	0,10	—
7604	416451,38	3262198,90	Аналитический метод	0,10	—
7605	416452,43	3262179,69	Аналитический метод	0,10	—
7606	416453,92	3262152,36	Аналитический метод	0,10	—
7607	416454,99	3262132,54	Аналитический метод	0,10	—
7608	416457,54	3262085,50	Аналитический метод	0,10	—
7609	416458,03	3262076,54	Аналитический метод	0,10	—
7610	416458,25	3262072,46	Аналитический метод	0,10	—
7611	416458,99	3262056,79	Аналитический метод	0,10	—
7612	416459,08	3262054,93	Аналитический метод	0,10	—
7613	416459,31	3262050,09	Аналитический метод	0,10	—
7614	416461,41	3262005,67	Аналитический метод	0,10	—
7615	416461,42	3262005,49	Аналитический метод	0,10	—
7616	416461,83	3261998,00	Аналитический метод	0,10	—
7617	416462,71	3261981,81	Аналитический метод	0,10	—
7618	416464,78	3261944,17	Аналитический метод	0,10	—
7619	416465,82	3261925,23	Аналитический метод	0,10	—
7620	416466,96	3261904,26	Аналитический метод	0,10	—
7621	416468,93	3261868,36	Аналитический метод	0,10	—
7622	416470,62	3261837,52	Аналитический метод	0,10	—
7623	416471,72	3261817,60	Аналитический метод	0,10	—
7624	416471,72	3261817,50	Аналитический метод	0,10	—
7625	416477,15	3261725,43	Аналитический метод	0,10	—
7626	416478,04	3261710,44	Аналитический метод	0,10	—

ОПИСАНИЕ МЕСТОПОЛОЖЕНИЯ ГРАНИЦ

Публичный сервитут для использования земель и земельных участков в целях эксплуатации магистрального нефтепродуктопровода федерального значения "Сооружение - производственно-технологический комплекс-магистральный нефтепродуктопровод "Уфа-Петропавловск""

(наименование объекта, местоположение границ которого описано)

Сведения о местоположении границ объекта

1	2	3	4	5	6
7627	416482,85	3261615,71	Аналитический метод	0,10	—
7628	416485,57	3261557,90	Аналитический метод	0,10	—
7629	416486,49	3261538,11	Аналитический метод	0,10	—
7630	416487,64	3261513,42	Аналитический метод	0,10	—
7631	416488,34	3261498,53	Аналитический метод	0,10	—
7632	416488,93	3261485,98	Аналитический метод	0,10	—
7633	416488,94	3261485,81	Аналитический метод	0,10	—
7634	416489,46	3261476,03	Аналитический метод	0,10	—
7635	416490,15	3261463,29	Аналитический метод	0,10	—
7636	416491,66	3261435,44	Аналитический метод	0,10	—
7637	416492,88	3261413,02	Аналитический метод	0,10	—
7638	416492,90	3261412,65	Аналитический метод	0,10	—
7639	416492,99	3261411,29	Аналитический метод	0,10	—
7640	416493,12	3261409,59	Аналитический метод	0,10	—
7641	416496,60	3261353,48	Аналитический метод	0,10	—
7642	416498,09	3261325,01	Аналитический метод	0,10	—
7643	416500,24	3261283,96	Аналитический метод	0,10	—
7644	416500,25	3261283,79	Аналитический метод	0,10	—
7645	416502,54	3261245,32	Аналитический метод	0,10	—
7646	416504,27	3261216,28	Аналитический метод	0,10	—
7647	416506,50	3261179,60	Аналитический метод	0,10	—
7648	416508,91	3261139,99	Аналитический метод	0,10	—
7649	416510,52	3261113,65	Аналитический метод	0,10	—
7650	416511,67	3261094,79	Аналитический метод	0,10	—
7651	416513,36	3261066,99	Аналитический метод	0,10	—
7652	416518,68	3260984,10	Аналитический метод	0,10	—
7653	416521,94	3260926,77	Аналитический метод	0,10	—
7654	416523,83	3260893,69	Аналитический метод	0,10	—
7655	416525,92	3260857,02	Аналитический метод	0,10	—
7656	416531,30	3260764,63	Аналитический метод	0,10	—
7657	416532,92	3260733,77	Аналитический метод	0,10	—
7658	416533,77	3260717,58	Аналитический метод	0,10	—
7659	416534,78	3260698,42	Аналитический метод	0,10	—
7660	416538,28	3260624,75	Аналитический метод	0,10	—
7661	416544,16	3260507,04	Аналитический метод	0,10	—
7662	416546,22	3260464,78	Аналитический метод	0,10	—
7663	416546,26	3260464,01	Аналитический метод	0,10	—
7664	416548,92	3260409,46	Аналитический метод	0,10	—
7665	416550,43	3260368,67	Аналитический метод	0,10	—
7666	416551,29	3260345,41	Аналитический метод	0,10	—
7667	416553,93	3260275,65	Аналитический метод	0,10	—
7668	416555,13	3260242,67	Аналитический метод	0,10	—
7669	416556,00	3260218,79	Аналитический метод	0,10	—
7670	416557,20	3260185,50	Аналитический метод	0,10	—
7671	416558,73	3260143,43	Аналитический метод	0,10	—
7672	416558,74	3260143,17	Аналитический метод	0,10	—
7673	416561,12	3260092,19	Аналитический метод	0,10	—
7674	416562,13	3260071,95	Аналитический метод	0,10	—
7675	416562,96	3260055,39	Аналитический метод	0,10	—
7676	416563,51	3260044,24	Аналитический метод	0,10	—
7677	416564,16	3260031,20	Аналитический метод	0,10	—
7678	416569,30	3259929,13	Аналитический метод	0,10	—
7679	416569,31	3259929,03	Аналитический метод	0,10	—
7680	416570,64	3259904,72	Аналитический метод	0,10	—
7681	416572,92	3259862,91	Аналитический метод	0,10	—
7682	416577,12	3259780,52	Аналитический метод	0,10	—
7683	416577,13	3259780,31	Аналитический метод	0,10	—

ОПИСАНИЕ МЕСТОПОЛОЖЕНИЯ ГРАНИЦ

Публичный сервитут для использования земель и земельных участков в целях эксплуатации магистрального нефтепродуктопровода федерального значения "Сооружение - производственно-технологический комплекс-магистральный нефтепродуктопровод "Уфа-Петропавловск""

(наименование объекта, местоположение границ которого описано)

Сведения о местоположении границ объекта

1	2	3	4	5	6
7684	416577,47	3259774,59	Аналитический метод	0,10	—
7685	416581,47	3259706,81	Аналитический метод	0,10	—
7686	416586,41	3259615,09	Аналитический метод	0,10	—
7687	416590,45	3259541,78	Аналитический метод	0,10	—
7688	416594,72	3259459,04	Аналитический метод	0,10	—
7689	416595,74	3259438,77	Аналитический метод	0,10	—
7690	416598,20	3259389,94	Аналитический метод	0,10	—
7691	416603,12	3259288,35	Аналитический метод	0,10	—
7692	416603,44	3259282,11	Аналитический метод	0,10	—
7693	416608,32	3259186,53	Аналитический метод	0,10	—
7694	416611,08	3259126,01	Аналитический метод	0,10	—
7695	416611,38	3259119,46	Аналитический метод	0,10	—
7696	416612,72	3259090,20	Аналитический метод	0,10	—
7697	416614,57	3259049,46	Аналитический метод	0,10	—
7698	416614,92	3259041,90	Аналитический метод	0,10	—
7699	416614,92	3259041,73	Аналитический метод	0,10	—
7700	416617,99	3258983,13	Аналитический метод	0,10	—
7701	416618,06	3258981,70	Аналитический метод	0,10	—
7702	416619,52	3258954,97	Аналитический метод	0,10	—
7703	416622,10	3258907,25	Аналитический метод	0,10	—
7704	416622,12	3258906,85	Аналитический метод	0,10	—
7705	416624,03	3258865,34	Аналитический метод	0,10	—
7706	416624,86	3258847,34	Аналитический метод	0,10	—
7707	416624,87	3258847,13	Аналитический метод	0,10	—
7708	416626,50	3258817,35	Аналитический метод	0,10	—
7709	416627,35	3258801,84	Аналитический метод	0,10	—
7710	416638,36	3258600,60	Аналитический метод	0,10	—
7711	416643,20	3258502,37	Аналитический метод	0,10	—
7712	416648,36	3258404,16	Аналитический метод	0,10	—
7713	416648,42	3258403,40	Аналитический метод	0,10	—
7714	416653,93	3258337,20	Аналитический метод	0,10	—
7715	416655,36	3258319,54	Аналитический метод	0,10	—
7716	416658,29	3258283,25	Аналитический метод	0,10	—
7717	416659,00	3258274,46	Аналитический метод	0,10	—
7718	416659,15	3258272,65	Аналитический метод	0,10	—
7719	416659,17	3258272,41	Аналитический метод	0,10	—
7720	416659,53	3258268,50	Аналитический метод	0,10	—
7721	416660,34	3258259,54	Аналитический метод	0,10	—
7722	416664,02	3258219,15	Аналитический метод	0,10	—
7723	416666,07	3258196,59	Аналитический метод	0,10	—
7724	416667,85	3258165,41	Аналитический метод	0,10	—
7725	416669,49	3258136,57	Аналитический метод	0,10	—
7726	416670,95	3258112,12	Аналитический метод	0,10	—
7727	416673,35	3258071,97	Аналитический метод	0,10	—
7728	416677,71	3257997,18	Аналитический метод	0,10	—
7729	416682,08	3257923,04	Аналитический метод	0,10	—
7730	416682,93	3257908,63	Аналитический метод	0,10	—
7731	416683,61	3257896,53	Аналитический метод	0,10	—
7732	416684,40	3257882,29	Аналитический метод	0,10	—
7733	416687,01	3257835,58	Аналитический метод	0,10	—
7734	416689,49	3257791,28	Аналитический метод	0,10	—
7735	416690,20	3257778,27	Аналитический метод	0,10	—
7736	416691,51	3257754,34	Аналитический метод	0,10	—
7737	416692,87	3257729,47	Аналитический метод	0,10	—
7738	416693,67	3257715,05	Аналитический метод	0,10	—
7739	416696,42	3257665,04	Аналитический метод	0,10	—
7740	416698,06	3257635,11	Аналитический метод	0,10	—

ОПИСАНИЕ МЕСТОПОЛОЖЕНИЯ ГРАНИЦ

Публичный сервитут для использования земель и земельных участков в целях эксплуатации магистрального нефтепродуктопровода федерального значения "Сооружение - производственно-технологический комплекс-магистральный нефтепродуктопровод "Уфа-Петропавловск""

(наименование объекта, местоположение границ которого описано)

Сведения о местоположении границ объекта

1	2	3	4	5	6
7741	416698,13	3257633,90	Аналитический метод	0,10	—
7742	416698,25	3257631,72	Аналитический метод	0,10	—
7743	416698,62	3257625,13	Аналитический метод	0,10	—
7744	416705,33	3257506,35	Аналитический метод	0,10	—
7745	416709,98	3257425,67	Аналитический метод	0,10	—
7746	416710,69	3257410,31	Аналитический метод	0,10	—
7747	416711,12	3257401,17	Аналитический метод	0,10	—
7748	416712,00	3257382,18	Аналитический метод	0,10	—
7749	416713,92	3257340,92	Аналитический метод	0,10	—
7750	416713,93	3257340,68	Аналитический метод	0,10	—
7751	416718,71	3257255,78	Аналитический метод	0,10	—
7752	416720,71	3257220,37	Аналитический метод	0,10	—
7753	416720,88	3257217,32	Аналитический метод	0,10	—
7754	416721,32	3257209,61	Аналитический метод	0,10	—
7755	416721,98	3257194,44	Аналитический метод	0,10	—
7756	416726,27	3257096,41	Аналитический метод	0,10	—
7757	416726,29	3257096,16	Аналитический метод	0,10	—
7758	416730,19	3257023,73	Аналитический метод	0,10	—
7759	416730,41	3257019,88	Аналитический метод	0,10	—
7760	416730,61	3257016,28	Аналитический метод	0,10	—
7761	416732,71	3256979,70	Аналитический метод	0,10	—
7762	416734,67	3256945,66	Аналитический метод	0,10	—
7763	416737,39	3256896,94	Аналитический метод	0,10	—
7764	416741,47	3256827,71	Аналитический метод	0,10	—
7765	416741,49	3256827,51	Аналитический метод	0,10	—
7766	416747,71	3256734,57	Аналитический метод	0,10	—
7767	416747,72	3256734,35	Аналитический метод	0,10	—
7768	416758,22	3256596,21	Аналитический метод	0,10	—
7769	416758,53	3256593,77	Аналитический метод	0,10	—
7770	416758,62	3256593,26	Аналитический метод	0,10	—
7771	416777,37	3256498,42	Аналитический метод	0,10	—
7772	416779,86	3256485,84	Аналитический метод	0,10	—
7773	416780,20	3256484,37	Аналитический метод	0,10	—
7774	416785,49	3256464,12	Аналитический метод	0,10	—
7775	416796,75	3256421,08	Аналитический метод	0,10	—
7776	416806,23	3256385,34	Аналитический метод	0,10	—
7777	416816,14	3256348,04	Аналитический метод	0,10	—
7778	416816,22	3256347,74	Аналитический метод	0,10	—
7779	416826,48	3256310,89	Аналитический метод	0,10	—
7780	416836,91	3256273,48	Аналитический метод	0,10	—
7781	416838,32	3256268,33	Аналитический метод	0,10	—
7782	416839,00	3256265,83	Аналитический метод	0,10	—
7783	416844,97	3256244,06	Аналитический метод	0,10	—
7784	416857,83	3256197,16	Аналитический метод	0,10	—
7785	416886,41	3256088,73	Аналитический метод	0,10	—
7786	416903,30	3256022,63	Аналитический метод	0,10	—
7787	416920,87	3255951,75	Аналитический метод	0,10	—
7788	416933,20	3255900,77	Аналитический метод	0,10	—
7789	416934,34	3255896,03	Аналитический метод	0,10	—
7790	416935,27	3255892,14	Аналитический метод	0,10	—
7791	416935,33	3255891,91	Аналитический метод	0,10	—
7792	416942,15	3255864,73	Аналитический метод	0,10	—
7793	416945,01	3255853,36	Аналитический метод	0,10	—
7794	416951,23	3255828,60	Аналитический метод	0,10	—
7795	416969,00	3255758,06	Аналитический метод	0,10	—
7796	416983,16	3255701,58	Аналитический метод	0,10	—
7797	416983,58	3255700,90	Аналитический метод	0,10	—

ОПИСАНИЕ МЕСТОПОЛОЖЕНИЯ ГРАНИЦ

Публичный сервитут для использования земель и земельных участков в целях эксплуатации магистрального нефтепродуктопровода федерального значения "Сооружение - производственно-технологический комплекс-магистральный нефтепродуктопровод "Уфа-Петропавловск""

(наименование объекта, местоположение границ которого описано)

Сведения о местоположении границ объекта

1	2	3	4	5	6
7798	416996,12	3255654,46	Аналитический метод	0,10	—
7799	416998,44	3255645,89	Аналитический метод	0,10	—
7800	417000,83	3255637,06	Аналитический метод	0,10	—
7801	417021,19	3255560,81	Аналитический метод	0,10	—
7802	417034,22	3255512,01	Аналитический метод	0,10	—
7803	417044,05	3255475,07	Аналитический метод	0,10	—
7804	417067,79	3255385,79	Аналитический метод	0,10	—
7805	417098,69	3255268,67	Аналитический метод	0,10	—
7806	417130,49	3255148,61	Аналитический метод	0,10	—
7807	417141,55	3255107,40	Аналитический метод	0,10	—
7808	417144,53	3255096,30	Аналитический метод	0,10	—
7809	417154,52	3255059,09	Аналитический метод	0,10	—
7810	417174,24	3254985,58	Аналитический метод	0,10	—
7811	417183,27	3254951,91	Аналитический метод	0,10	—
7812	417192,71	3254916,49	Аналитический метод	0,10	—
7813	417200,16	3254888,57	Аналитический метод	0,10	—
7814	417206,43	3254865,05	Аналитический метод	0,10	—
7815	417214,02	3254836,58	Аналитический метод	0,10	—
7816	417243,34	3254726,56	Аналитический метод	0,10	—
7817	417243,38	3254726,40	Аналитический метод	0,10	—
7818	417251,59	3254696,36	Аналитический метод	0,10	—
7819	417268,10	3254636,00	Аналитический метод	0,10	—
7820	417294,03	3254537,90	Аналитический метод	0,10	—
7821	417294,07	3254537,77	Аналитический метод	0,10	—
7822	417309,15	3254482,01	Аналитический метод	0,10	—
7823	417326,48	3254417,93	Аналитический метод	0,10	—
7824	417329,72	3254405,94	Аналитический метод	0,10	—
7825	417337,06	3254378,77	Аналитический метод	0,10	—
7826	417341,81	3254361,13	Аналитический метод	0,10	—
7827	417344,68	3254350,47	Аналитический метод	0,10	—
7828	417349,17	3254333,76	Аналитический метод	0,10	—
7829	417356,34	3254307,12	Аналитический метод	0,10	—
7830	417363,74	3254278,89	Аналитический метод	0,10	—
7831	417367,94	3254262,89	Аналитический метод	0,10	—
7832	417371,38	3254249,76	Аналитический метод	0,10	—
7833	417377,23	3254227,43	Аналитический метод	0,10	—
7834	417382,67	3254206,53	Аналитический метод	0,10	—
7835	417391,66	3254171,99	Аналитический метод	0,10	—
7836	417401,60	3254133,79	Аналитический метод	0,10	—
7837	417407,28	3254111,94	Аналитический метод	0,10	—
7838	417407,34	3254111,73	Аналитический метод	0,10	—
7839	417425,70	3254043,59	Аналитический метод	0,10	—
7840	417460,84	3253909,55	Аналитический метод	0,10	—
7841	417461,04	3253908,81	Аналитический метод	0,10	—
7842	417463,93	3253899,05	Аналитический метод	0,10	—
7843	417469,19	3253881,23	Аналитический метод	0,10	—
7844	417475,13	3253861,11	Аналитический метод	0,10	—
7845	417478,29	3253850,42	Аналитический метод	0,10	—
7846	417489,34	3253813,09	Аналитический метод	0,10	—
7847	417501,53	3253771,90	Аналитический метод	0,10	—
7848	417504,74	3253760,11	Аналитический метод	0,10	—
7849	417510,13	3253740,34	Аналитический метод	0,10	—
7850	417517,44	3253713,45	Аналитический метод	0,10	—
7851	417521,46	3253698,68	Аналитический метод	0,10	—
7852	417532,51	3253640,75	Аналитический метод	0,10	—
7853	417535,27	3253626,27	Аналитический метод	0,10	—
7854	417535,40	3253616,91	Аналитический метод	0,10	—

ОПИСАНИЕ МЕСТОПОЛОЖЕНИЯ ГРАНИЦ

Публичный сервитут для использования земель и земельных участков в целях эксплуатации магистрального нефтепродуктопровода федерального значения "Сооружение - производственно-технологический комплекс-магистральный нефтепродуктопровод "Уфа-Петропавловск""

(наименование объекта, местоположение границ которого описано)

Сведения о местоположении границ объекта

1	2	3	4	5	6
7855	417535,79	3253589,63	Аналитический метод	0,10	—
7856	417527,23	3253451,36	Аналитический метод	0,10	—
7857	417527,21	3253449,39	Аналитический метод	0,10	—
7858	417523,72	3253385,46	Аналитический метод	0,10	—
7859	417523,71	3253385,34	Аналитический метод	0,10	—
7860	417522,03	3253351,52	Аналитический метод	0,10	—
7861	417520,13	3253313,22	Аналитический метод	0,10	—
7862	417520,13	3253313,10	Аналитический метод	0,10	—
7863	417517,21	3253248,32	Аналитический метод	0,10	—
7864	417509,75	3253097,48	Аналитический метод	0,10	—
7865	417507,07	3253039,93	Аналитический метод	0,10	—
7866	417504,33	3252982,42	Аналитический метод	0,10	—
7867	417504,06	3252976,88	Аналитический метод	0,10	—
7868	417503,83	3252971,74	Аналитический метод	0,10	—
7869	417499,31	3252870,40	Аналитический метод	0,10	—
7870	417492,31	3252716,07	Аналитический метод	0,10	—
7871	417489,96	3252664,55	Аналитический метод	0,10	—
7872	417487,79	3252616,80	Аналитический метод	0,10	—
7873	417486,16	3252581,48	Аналитический метод	0,10	—
7874	417484,23	3252539,58	Аналитический метод	0,10	—
7875	417484,21	3252539,21	Аналитический метод	0,10	—
7876	417483,85	3252527,59	Аналитический метод	0,10	—
7877	417482,73	3252492,04	Аналитический метод	0,10	—
7878	417481,86	3252464,25	Аналитический метод	0,10	—
7879	417481,59	3252455,88	Аналитический метод	0,10	—
7880	417481,59	3252455,75	Аналитический метод	0,10	—
7881	417481,51	3252452,86	Аналитический метод	0,10	—
7882	417476,74	3252326,70	Аналитический метод	0,10	—
7883	417474,68	3252268,71	Аналитический метод	0,10	—
7884	417468,82	3252105,86	Аналитический метод	0,10	—
7885	417468,79	3252105,22	Аналитический метод	0,10	—
7886	417466,00	3252051,88	Аналитический метод	0,10	—
7887	417462,22	3251979,62	Аналитический метод	0,10	—
7888	417460,74	3251956,77	Аналитический метод	0,10	—
7889	417451,73	3251818,15	Аналитический метод	0,10	—
7890	417451,70	3251817,47	Аналитический метод	0,10	—
7891	417447,49	3251706,12	Аналитический метод	0,10	—
7892	417445,84	3251662,62	Аналитический метод	0,10	—
7893	417443,49	3251604,44	Аналитический метод	0,10	—
7894	417440,88	3251539,87	Аналитический метод	0,10	—
7895	417440,87	3251539,62	Аналитический метод	0,10	—
7896	417438,39	3251458,69	Аналитический метод	0,10	—
7897	417437,92	3251445,43	Аналитический метод	0,10	—
7898	417433,16	3251312,32	Аналитический метод	0,10	—
7899	417428,90	3251193,22	Аналитический метод	0,10	—
7900	417427,72	3251163,96	Аналитический метод	0,10	—
7901	417426,12	3251124,19	Аналитический метод	0,10	—
7902	417426,12	3251124,08	Аналитический метод	0,10	—
7903	417423,47	3251050,21	Аналитический метод	0,10	—
7904	417421,59	3250998,23	Аналитический метод	0,10	—
7905	417415,81	3250822,25	Аналитический метод	0,10	—
7906	417415,80	3250821,54	Аналитический метод	0,10	—
7907	417415,41	3250733,74	Аналитический метод	0,10	—
7908	417414,96	3250633,24	Аналитический метод	0,10	—
7909	417414,89	3250617,59	Аналитический метод	0,10	—
7910	417414,80	3250597,21	Аналитический метод	0,10	—
7911	417414,83	3250595,80	Аналитический метод	0,10	—

ОПИСАНИЕ МЕСТОПОЛОЖЕНИЯ ГРАНИЦ

Публичный сервитут для использования земель и земельных участков в целях эксплуатации магистрального нефтепродуктопровода федерального значения "Сооружение - производственно-технологический комплекс-магистральный нефтепродуктопровод "Уфа-Петропавловск""

(наименование объекта, местоположение границ которого описано)

Сведения о местоположении границ объекта

1	2	3	4	5	6
7912	417415,10	3250590,64	Аналитический метод	0,10	—
7913	417421,75	3250462,99	Аналитический метод	0,10	—
7914	417421,79	3250462,49	Аналитический метод	0,10	—
7915	417421,79	3250462,37	Аналитический метод	0,10	—
7916	417421,85	3250461,83	Аналитический метод	0,10	—
7917	417429,23	3250320,08	Аналитический метод	0,10	—
7918	417425,79	3250276,05	Аналитический метод	0,10	—
7919	417423,14	3250242,21	Аналитический метод	0,10	—
7920	417406,81	3250196,92	Аналитический метод	0,10	—
7921	417381,41	3250137,67	Аналитический метод	0,10	—
7922	417350,17	3250064,67	Аналитический метод	0,10	—
7923	417350,13	3250064,57	Аналитический метод	0,10	—
7924	417343,19	3250048,16	Аналитический метод	0,10	—
7925	417322,25	3249998,65	Аналитический метод	0,10	—
7926	417291,03	3249924,92	Аналитический метод	0,10	—
7927	417266,03	3249865,76	Аналитический метод	0,10	—
7928	417264,52	3249862,17	Аналитический метод	0,10	—
7929	417259,23	3249849,58	Аналитический метод	0,10	—
7930	417249,32	3249826,01	Аналитический метод	0,10	—
7931	417246,53	3249819,38	Аналитический метод	0,10	—
7932	417244,09	3249813,57	Аналитический метод	0,10	—
7933	417229,23	3249778,25	Аналитический метод	0,10	—
7934	417229,19	3249778,15	Аналитический метод	0,10	—
7935	417227,28	3249773,56	Аналитический метод	0,10	—
7936	417225,12	3249768,35	Аналитический метод	0,10	—
7937	417208,84	3249729,05	Аналитический метод	0,10	—
7938	417188,78	3249680,31	Аналитический метод	0,10	—
7939	417188,46	3249679,52	Аналитический метод	0,10	—
7940	417173,87	3249643,64	Аналитический метод	0,10	—
7941	417162,65	3249616,26	Аналитический метод	0,10	—
7942	417160,48	3249611,12	Аналитический метод	0,10	—
7943	417148,26	3249582,08	Аналитический метод	0,10	—
7944	417144,12	3249572,26	Аналитический метод	0,10	—
7945	417143,40	3249570,54	Аналитический метод	0,10	—
7946	417118,23	3249511,44	Аналитический метод	0,10	—
7947	417118,13	3249511,19	Аналитический метод	0,10	—
7948	417117,94	3249510,75	Аналитический метод	0,10	—
7949	417117,33	3249509,25	Аналитический метод	0,10	—
7950	417087,33	3249441,15	Аналитический метод	0,10	—
7951	417049,00	3249354,92	Аналитический метод	0,10	—
7952	417018,08	3249285,55	Аналитический метод	0,10	—
7953	417018,02	3249285,40	Аналитический метод	0,10	—
7954	417013,95	3249276,12	Аналитический метод	0,10	—
7955	416992,35	3249226,77	Аналитический метод	0,10	—
7956	416992,05	3249226,04	Аналитический метод	0,10	—
7957	416965,58	3249159,89	Аналитический метод	0,10	—
7958	416933,99	3249080,94	Аналитический метод	0,10	—
7959	416933,76	3249080,37	Аналитический метод	0,10	—
7960	416909,87	3249016,10	Аналитический метод	0,10	—
7961	416907,91	3249010,83	Аналитический метод	0,10	—
7962	416907,71	3249010,28	Аналитический метод	0,10	—
7963	416902,62	3248995,56	Аналитический метод	0,10	—
7964	416885,97	3248947,36	Аналитический метод	0,10	—
7965	416870,87	3248903,68	Аналитический метод	0,10	—
7966	416866,23	3248890,24	Аналитический метод	0,10	—
7967	416866,20	3248890,14	Аналитический метод	0,10	—
7968	416861,04	3248875,01	Аналитический метод	0,10	—

ОПИСАНИЕ МЕСТОПОЛОЖЕНИЯ ГРАНИЦ

Публичный сервитут для использования земель и земельных участков в целях эксплуатации магистрального нефтепродуктопровода федерального значения "Сооружение - производственно-технологический комплекс-магистральный нефтепродуктопровод "Уфа-Петропавловск""

(наименование объекта, местоположение границ которого описано)

Сведения о местоположении границ объекта

1	2	3	4	5	6
7969	416843,99	3248825,05	Аналитический метод	0,10	—
7970	416820,73	3248762,88	Аналитический метод	0,10	—
7971	416800,17	3248715,54	Аналитический метод	0,10	—
7972	416768,56	3248642,78	Аналитический метод	0,10	—
7973	416767,10	3248639,45	Аналитический метод	0,10	—
7974	416760,87	3248625,21	Аналитический метод	0,10	—
7975	416748,51	3248597,01	Аналитический метод	0,10	—
7976	416745,58	3248590,32	Аналитический метод	0,10	—
7977	416744,25	3248587,32	Аналитический метод	0,10	—
7978	416744,15	3248587,09	Аналитический метод	0,10	—
7979	416743,03	3248584,51	Аналитический метод	0,10	—
7980	416734,81	3248565,50	Аналитический метод	0,10	—
7981	416721,52	3248534,78	Аналитический метод	0,10	—
7982	416719,71	3248530,61	Аналитический метод	0,10	—
7983	416711,36	3248511,53	Аналитический метод	0,10	—
7984	416701,33	3248488,63	Аналитический метод	0,10	—
7985	416696,71	3248478,10	Аналитический метод	0,10	—
7986	416692,80	3248469,16	Аналитический метод	0,10	—
7987	416692,71	3248468,96	Аналитический метод	0,10	—
7988	416688,30	3248458,63	Аналитический метод	0,10	—
7989	416664,57	3248403,09	Аналитический метод	0,10	—
7990	416664,48	3248402,89	Аналитический метод	0,10	—
7991	416648,82	3248365,31	Аналитический метод	0,10	—
7992	416643,32	3248352,10	Аналитический метод	0,10	—
7993	416643,22	3248351,86	Аналитический метод	0,10	—
7994	416633,92	3248328,86	Аналитический метод	0,10	—
7995	416625,38	3248307,74	Аналитический метод	0,10	—
7996	416615,16	3248282,46	Аналитический метод	0,10	—
7997	416603,68	3248254,08	Аналитический метод	0,10	—
7998	416603,63	3248253,96	Аналитический метод	0,10	—
7999	416577,43	3248188,21	Аналитический метод	0,10	—
8000	416551,19	3248122,41	Аналитический метод	0,10	—
8001	416550,91	3248121,68	Аналитический метод	0,10	—
8002	416513,63	3248018,86	Аналитический метод	0,10	—
8003	416510,74	3248010,87	Аналитический метод	0,10	—
8004	416506,70	3247999,71	Аналитический метод	0,10	—
8005	416490,54	3247955,08	Аналитический метод	0,10	—
8006	416478,57	3247922,00	Аналитический метод	0,10	—
8007	416477,40	3247917,51	Аналитический метод	0,10	—
8008	416470,00	3247871,91	Аналитический метод	0,10	—
8009	416469,68	3247868,18	Аналитический метод	0,10	—
8010	416469,30	3247832,78	Аналитический метод	0,10	—
8011	416469,68	3247828,18	Аналитический метод	0,10	—
8012	416469,87	3247827,19	Аналитический метод	0,10	—
8013	416479,40	3247783,50	Аналитический метод	0,10	—
8014	416488,77	3247740,55	Аналитический метод	0,10	—
8015	416489,81	3247737,06	Аналитический метод	0,10	—
8016	416502,68	3247702,96	Аналитический метод	0,10	—
8017	416509,32	3247685,36	Аналитический метод	0,10	—
8018	416509,54	3247684,77	Аналитический метод	0,10	—
8019	416509,89	3247683,80	Аналитический метод	0,10	—
8020	416510,10	3247683,23	Аналитический метод	0,10	—
8021	416533,22	3247623,95	Аналитический метод	0,10	—
8022	416564,83	3247543,69	Аналитический метод	0,10	—
8023	416573,34	3247521,96	Аналитический метод	0,10	—
8024	416581,54	3247501,02	Аналитический метод	0,10	—
8025	416589,68	3247480,20	Аналитический метод	0,10	—

ОПИСАНИЕ МЕСТОПОЛОЖЕНИЯ ГРАНИЦ

Публичный сервитут для использования земель и земельных участков в целях эксплуатации магистрального нефтепродуктопровода федерального значения "Сооружение - производственно-технологический комплекс-магистральный нефтепродуктопровод "Уфа-Петропавловск""

(наименование объекта, местоположение границ которого описано)

Сведения о местоположении границ объекта

1	2	3	4	5	6
8026	416598,29	3247458,21	Аналитический метод	0,10	—
8027	416607,28	3247435,17	Аналитический метод	0,10	—
8028	416622,29	3247396,66	Аналитический метод	0,10	—
8029	416633,32	3247368,38	Аналитический метод	0,10	—
8030	416640,02	3247351,19	Аналитический метод	0,10	—
8031	416648,08	3247329,88	Аналитический метод	0,10	—
8032	416650,96	3247322,25	Аналитический метод	0,10	—
8033	416654,12	3247313,91	Аналитический метод	0,10	—
8034	416663,12	3247290,09	Аналитический метод	0,10	—
8035	416691,86	3247214,39	Аналитический метод	0,10	—
8036	416691,93	3247214,22	Аналитический метод	0,10	—
8037	416706,45	3247176,82	Аналитический метод	0,10	—
8038	416719,82	3247142,40	Аналитический метод	0,10	—
8039	416744,11	3247079,95	Аналитический метод	0,10	—
8040	416756,53	3247048,16	Аналитический метод	0,10	—
8041	416768,92	3247016,46	Аналитический метод	0,10	—
8042	416773,18	3247005,67	Аналитический метод	0,10	—
8043	416780,77	3246986,41	Аналитический метод	0,10	—
8044	416784,40	3246977,19	Аналитический метод	0,10	—
8045	416786,45	3246971,99	Аналитический метод	0,10	—
8046	416794,07	3246952,54	Аналитический метод	0,10	—
8047	416804,79	3246925,18	Аналитический метод	0,10	—
8048	416811,42	3246908,25	Аналитический метод	0,10	—
8049	416816,25	3246895,91	Аналитический метод	0,10	—
8050	416838,73	3246839,08	Аналитический метод	0,10	—
8051	416868,02	3246764,88	Аналитический метод	0,10	—
8052	416873,03	3246752,21	Аналитический метод	0,10	—
8053	416873,42	3246751,02	Аналитический метод	0,10	—
8054	416916,98	3246639,68	Аналитический метод	0,10	—
8055	416922,50	3246625,71	Аналитический метод	0,10	—
8056	416931,33	3246603,36	Аналитический метод	0,10	—
8057	416942,95	3246573,93	Аналитический метод	0,10	—
8058	416966,00	3246515,02	Аналитический метод	0,10	—
8059	416966,91	3246512,69	Аналитический метод	0,10	—
8060	416967,65	3246510,80	Аналитический метод	0,10	—
8061	416967,71	3246510,64	Аналитический метод	0,10	—
8062	416974,57	3246493,40	Аналитический метод	0,10	—
8063	416988,08	3246459,47	Аналитический метод	0,10	—
8064	417001,94	3246424,65	Аналитический метод	0,10	—
8065	417034,46	3246343,62	Аналитический метод	0,10	—
8066	417040,95	3246327,58	Аналитический метод	0,10	—
8067	417050,85	3246303,11	Аналитический метод	0,10	—
8068	417056,87	3246288,23	Аналитический метод	0,10	—
8069	417058,60	3246283,94	Аналитический метод	0,10	—
8070	417060,84	3246278,37	Аналитический метод	0,10	—
8071	417084,54	3246219,47	Аналитический метод	0,10	—
8072	417088,67	3246209,26	Аналитический метод	0,10	—
8073	417098,69	3246184,47	Аналитический метод	0,10	—
8074	417116,78	3246139,75	Аналитический метод	0,10	—
8075	417140,06	3246078,62	Аналитический метод	0,10	—
8076	417159,56	3246026,96	Аналитический метод	0,10	—
8077	417169,51	3246000,61	Аналитический метод	0,10	—
8078	417169,58	3246000,42	Аналитический метод	0,10	—
8079	417170,25	3245998,68	Аналитический метод	0,10	—
8080	417172,55	3245992,75	Аналитический метод	0,10	—
8081	417189,17	3245949,88	Аналитический метод	0,10	—
8082	417193,86	3245937,78	Аналитический метод	0,10	—

ОПИСАНИЕ МЕСТОПОЛОЖЕНИЯ ГРАНИЦ

Публичный сервитут для использования земель и земельных участков в целях эксплуатации магистрального нефтепродуктопровода федерального значения "Сооружение - производственно-технологический комплекс-магистральный нефтепродуктопровод "Уфа-Петропавловск""

(наименование объекта, местоположение границ которого описано)

Сведения о местоположении границ объекта

1	2	3	4	5	6
8083	417206,33	3245905,13	Аналитический метод	0,10	—
8084	417213,84	3245885,47	Аналитический метод	0,10	—
8085	417217,12	3245876,88	Аналитический метод	0,10	—
8086	417222,36	3245863,17	Аналитический метод	0,10	—
8087	417248,83	3245794,34	Аналитический метод	0,10	—
8088	417256,14	3245775,32	Аналитический метод	0,10	—
8089	417256,59	3245773,98	Аналитический метод	0,10	—
8090	417269,52	3245739,81	Аналитический метод	0,10	—
8091	417290,89	3245683,34	Аналитический метод	0,10	—
8092	417307,74	3245638,61	Аналитический метод	0,10	—
8093	417309,99	3245632,63	Аналитический метод	0,10	—
8094	417323,88	3245595,76	Аналитический метод	0,10	—
8095	417324,07	3245595,29	Аналитический метод	0,10	—
8096	417351,56	3245526,57	Аналитический метод	0,10	—
8097	417380,58	3245453,73	Аналитический метод	0,10	—
8098	417404,25	3245393,88	Аналитический метод	0,10	—
8099	417420,36	3245353,15	Аналитический метод	0,10	—
8100	417429,83	3245329,20	Аналитический метод	0,10	—
8101	417436,03	3245313,59	Аналитический метод	0,10	—
8102	417460,05	3245253,21	Аналитический метод	0,10	—
8103	417484,74	3245191,58	Аналитический метод	0,10	—
8104	417514,64	3245115,35	Аналитический метод	0,10	—
8105	417520,26	3245101,01	Аналитический метод	0,10	—
8106	417520,30	3245100,91	Аналитический метод	0,10	—
8107	417534,20	3245065,90	Аналитический метод	0,10	—
8108	417557,53	3245007,13	Аналитический метод	0,10	—
8109	417577,47	3244956,63	Аналитический метод	0,10	—
8110	417592,95	3244917,43	Аналитический метод	0,10	—
8111	417606,49	3244883,19	Аналитический метод	0,10	—
8112	417617,32	3244855,80	Аналитический метод	0,10	—
8113	417617,40	3244855,56	Аналитический метод	0,10	—
8114	417617,52	3244855,24	Аналитический метод	0,10	—
8115	417617,65	3244854,90	Аналитический метод	0,10	—
8116	417641,67	3244793,42	Аналитический метод	0,10	—
8117	417641,71	3244793,31	Аналитический метод	0,10	—
8118	417670,22	3244721,31	Аналитический метод	0,10	—
8119	417671,34	3244718,47	Аналитический метод	0,10	—
8120	417700,11	3244644,61	Аналитический метод	0,10	—
8121	417712,24	3244613,77	Аналитический метод	0,10	—
8122	417734,37	3244557,47	Аналитический метод	0,10	—
8123	417734,72	3244556,57	Аналитический метод	0,10	—
8124	417752,45	3244510,72	Аналитический метод	0,10	—
8125	417758,30	3244495,62	Аналитический метод	0,10	—
8126	417758,45	3244495,25	Аналитический метод	0,10	—
8127	417759,03	3244493,82	Аналитический метод	0,10	—
8128	417769,34	3244468,38	Аналитический метод	0,10	—
8129	417779,79	3244442,61	Аналитический метод	0,10	—
8130	417784,99	3244429,63	Аналитический метод	0,10	—
8131	417806,29	3244376,47	Аналитический метод	0,10	—
8132	417807,04	3244374,60	Аналитический метод	0,10	—
8133	417836,87	3244300,61	Аналитический метод	0,10	—
8134	417842,81	3244285,87	Аналитический метод	0,10	—
8135	417843,11	3244285,11	Аналитический метод	0,10	—
8136	417843,43	3244284,31	Аналитический метод	0,10	—
8137	417849,64	3244268,77	Аналитический метод	0,10	—
8138	417883,11	3244184,88	Аналитический метод	0,10	—
8139	417886,02	3244177,57	Аналитический метод	0,10	—

ОПИСАНИЕ МЕСТОПОЛОЖЕНИЯ ГРАНИЦ

Публичный сервитут для использования земель и земельных участков в целях эксплуатации магистрального нефтепродуктопровода федерального значения "Сооружение - производственно-технологический комплекс-магистральный нефтепродуктопровод "Уфа-Петропавловск""

(наименование объекта, местоположение границ которого описано)

Сведения о местоположении границ объекта

1	2	3	4	5	6
8140	417920,72	3244090,82	Аналитический метод	0,10	—
8141	417954,46	3244005,42	Аналитический метод	0,10	—
8142	417959,60	3243992,20	Аналитический метод	0,10	—
8143	417974,46	3243954,03	Аналитический метод	0,10	—
8144	417974,55	3243953,79	Аналитический метод	0,10	—
8145	417993,43	3243906,72	Аналитический метод	0,10	—
8146	418022,90	3243833,14	Аналитический метод	0,10	—
8147	418049,55	3243766,36	Аналитический метод	0,10	—
8148	418050,03	3243765,17	Аналитический метод	0,10	—
8149	418079,83	3243691,25	Аналитический метод	0,10	—
8150	418085,55	3243676,85	Аналитический метод	0,10	—
8151	418095,14	3243652,76	Аналитический метод	0,10	—
8152	418103,44	3243631,88	Аналитический метод	0,10	—
8153	418108,93	3243618,08	Аналитический метод	0,10	—
8154	418108,97	3243617,98	Аналитический метод	0,10	—
8155	418129,40	3243567,26	Аналитический метод	0,10	—
8156	418131,09	3243563,07	Аналитический метод	0,10	—
8157	418131,59	3243561,91	Аналитический метод	0,10	—
8158	418153,35	3243514,97	Аналитический метод	0,10	—
8159	418154,27	3243513,18	Аналитический метод	0,10	—
8160	418189,88	3243450,22	Аналитический метод	0,10	—
8161	418227,73	3243382,98	Аналитический метод	0,10	—
8162	418227,87	3243382,73	Аналитический метод	0,10	—
8163	418237,38	3243366,28	Аналитический метод	0,10	—
8164	418245,10	3243352,93	Аналитический метод	0,10	—
8165	418256,12	3243333,86	Аналитический метод	0,10	—
8166	418270,90	3243308,28	Аналитический метод	0,10	—
8167	418309,00	3243242,46	Аналитический метод	0,10	—
8168	418309,28	3243241,98	Аналитический метод	0,10	—
8169	418342,41	3243187,60	Аналитический метод	0,10	—
8170	418358,40	3243161,01	Аналитический метод	0,10	—
8171	418374,91	3243133,56	Аналитический метод	0,10	—
8172	418403,73	3243085,02	Аналитический метод	0,10	—
8173	418410,98	3243072,76	Аналитический метод	0,10	—
8174	418414,57	3243066,60	Аналитический метод	0,10	—
8175	418442,98	3243017,92	Аналитический метод	0,10	—
8176	418443,11	3243017,71	Аналитический метод	0,10	—
8177	418504,03	3242915,66	Аналитический метод	0,10	—
8178	418523,31	3242883,41	Аналитический метод	0,10	—
8179	418540,94	3242853,91	Аналитический метод	0,10	—
8180	418542,99	3242850,47	Аналитический метод	0,10	—
8181	418545,35	3242846,52	Аналитический метод	0,10	—
8182	418590,78	3242769,90	Аналитический метод	0,10	—
8183	418596,64	3242760,03	Аналитический метод	0,10	—
8184	418613,69	3242731,31	Аналитический метод	0,10	—
8185	418639,90	3242687,17	Аналитический метод	0,10	—
8186	418665,44	3242643,64	Аналитический метод	0,10	—
8187	418685,63	3242609,12	Аналитический метод	0,10	—
8188	418700,96	3242582,91	Аналитический метод	0,10	—
8189	418742,08	3242513,02	Аналитический метод	0,10	—
8190	418786,69	3242436,42	Аналитический метод	0,10	—
8191	418803,09	3242408,45	Аналитический метод	0,10	—
8192	418817,56	3242383,79	Аналитический метод	0,10	—
8193	418825,97	3242369,45	Аналитический метод	0,10	—
8194	418835,99	3242352,35	Аналитический метод	0,10	—
8195	418884,42	3242269,25	Аналитический метод	0,10	—
8196	418907,94	3242228,62	Аналитический метод	0,10	—

ОПИСАНИЕ МЕСТОПОЛОЖЕНИЯ ГРАНИЦ

Публичный сервитут для использования земель и земельных участков в целях эксплуатации магистрального нефтепродуктопровода федерального значения "Сооружение - производственно-технологический комплекс-магистральный нефтепродуктопровод "Уфа-Петропавловск""

(наименование объекта, местоположение границ которого описано)

Сведения о местоположении границ объекта

1	2	3	4	5	6
8197	418916,14	3242214,47	Аналитический метод	0,10	—
8198	418917,38	3242212,32	Аналитический метод	0,10	—
8199	418918,38	3242210,57	Аналитический метод	0,10	—
8200	418918,44	3242210,47	Аналитический метод	0,10	—
8201	418955,02	3242147,56	Аналитический метод	0,10	—
8202	418993,57	3242081,17	Аналитический метод	0,10	—
8203	419010,27	3242052,38	Аналитический метод	0,10	—
8204	419029,65	3242018,98	Аналитический метод	0,10	—
8205	419053,23	3241978,34	Аналитический метод	0,10	—
8206	419112,09	3241876,88	Аналитический метод	0,10	—
8207	419132,66	3241841,39	Аналитический метод	0,10	—
8208	419142,62	3241824,20	Аналитический метод	0,10	—
8209	419153,10	3241806,11	Аналитический метод	0,10	—
8210	419175,92	3241766,71	Аналитический метод	0,10	—
8211	419199,84	3241725,09	Аналитический метод	0,10	—
8212	419209,40	3241708,46	Аналитический метод	0,10	—
8213	419209,52	3241708,25	Аналитический метод	0,10	—
8214	419223,30	3241684,81	Аналитический метод	0,10	—
8215	419259,22	3241623,69	Аналитический метод	0,10	—
8216	419295,85	3241561,56	Аналитический метод	0,10	—
8217	419307,22	3241542,27	Аналитический метод	0,10	—
8218	419316,54	3241526,57	Аналитический метод	0,10	—
8219	419348,44	3241472,88	Аналитический метод	0,10	—
8220	419394,78	3241394,86	Аналитический метод	0,10	—
8221	419426,06	3241341,50	Аналитический метод	0,10	—
8222	419428,60	3241337,14	Аналитический метод	0,10	—
8223	419461,57	3241278,96	Аналитический метод	0,10	—
8224	419488,87	3241230,87	Аналитический метод	0,10	—
8225	419492,25	3241224,91	Аналитический метод	0,10	—
8226	419492,34	3241224,76	Аналитический метод	0,10	—
8227	419499,85	3241211,75	Аналитический метод	0,10	—
8228	419534,63	3241151,42	Аналитический метод	0,10	—
8229	419569,62	3241090,94	Аналитический метод	0,10	—
8230	419577,82	3241076,77	Аналитический метод	0,10	—
8231	419619,89	3241004,12	Аналитический метод	0,10	—
8232	419625,13	3240995,08	Аналитический метод	0,10	—
8233	419625,29	3240994,79	Аналитический метод	0,10	—
8234	419625,95	3240993,67	Аналитический метод	0,10	—
8235	419668,35	3240920,06	Аналитический метод	0,10	—
8236	419675,03	3240908,46	Аналитический метод	0,10	—
8237	419675,08	3240908,36	Аналитический метод	0,10	—
8238	419690,66	3240881,60	Аналитический метод	0,10	—
8239	419706,71	3240854,03	Аналитический метод	0,10	—
8240	419739,06	3240798,02	Аналитический метод	0,10	—
8241	419742,39	3240792,26	Аналитический метод	0,10	—
8242	419742,53	3240792,02	Аналитический метод	0,10	—
8243	419804,10	3240688,21	Аналитический метод	0,10	—
8244	419848,02	3240614,25	Аналитический метод	0,10	—
8245	419850,16	3240610,66	Аналитический метод	0,10	—
8246	419867,70	3240581,34	Аналитический метод	0,10	—
8247	419889,53	3240544,81	Аналитический метод	0,10	—
8248	419892,92	3240539,13	Аналитический метод	0,10	—
8249	419923,64	3240487,50	Аналитический метод	0,10	—
8250	419924,69	3240485,73	Аналитический метод	0,10	—
8251	419926,58	3240482,58	Аналитический метод	0,10	—
8252	419944,36	3240452,64	Аналитический метод	0,10	—
8253	419962,05	3240422,86	Аналитический метод	0,10	—

ОПИСАНИЕ МЕСТОПОЛОЖЕНИЯ ГРАНИЦ

Публичный сервитут для использования земель и земельных участков в целях эксплуатации магистрального нефтепродуктопровода федерального значения "Сооружение - производственно-технологический комплекс-магистральный нефтепродуктопровод "Уфа-Петропавловск""

(наименование объекта, местоположение границ которого описано)

Сведения о местоположении границ объекта

1	2	3	4	5	6
8254	419962,68	3240421,80	Аналитический метод	0,10	—
8255	419963,38	3240420,62	Аналитический метод	0,10	—
8256	420003,35	3240352,46	Аналитический метод	0,10	—
8257	420040,09	3240286,62	Аналитический метод	0,10	—
8258	420042,71	3240281,95	Аналитический метод	0,10	—
8259	420043,81	3240280,00	Аналитический метод	0,10	—
8260	420053,07	3240263,48	Аналитический метод	0,10	—
8261	420077,55	3240219,83	Аналитический метод	0,10	—
8262	420077,66	3240219,63	Аналитический метод	0,10	—
8263	420100,39	3240179,97	Аналитический метод	0,10	—
8264	420110,03	3240163,16	Аналитический метод	0,10	—
8265	420110,09	3240163,06	Аналитический метод	0,10	—
8266	420126,59	3240134,60	Аналитический метод	0,10	—
8267	420126,72	3240134,38	Аналитический метод	0,10	—
8268	420126,91	3240134,04	Аналитический метод	0,10	—
8269	420153,11	3240088,86	Аналитический метод	0,10	—
8270	420157,28	3240083,50	Аналитический метод	0,10	—
8271	420197,36	3240044,46	Аналитический метод	0,10	—
8272	420198,73	3240043,22	Аналитический метод	0,10	—
8273	420200,36	3240041,96	Аналитический метод	0,10	—
8274	420313,34	3239962,00	Аналитический метод	0,10	—
8275	420313,47	3239961,91	Аналитический метод	0,10	—
8276	420397,99	3239902,91	Аналитический метод	0,10	—
8277	420479,23	3239846,19	Аналитический метод	0,10	—
8278	420479,39	3239846,08	Аналитический метод	0,10	—
8279	420501,09	3239831,17	Аналитический метод	0,10	—
8280	420524,23	3239815,28	Аналитический метод	0,10	—
8281	420527,16	3239813,25	Аналитический метод	0,10	—
8282	420536,10	3239807,06	Аналитический метод	0,10	—
8283	420543,63	3239801,86	Аналитический метод	0,10	—
8284	420557,01	3239792,60	Аналитический метод	0,10	—
8285	420573,80	3239780,98	Аналитический метод	0,10	—
8286	420593,03	3239767,64	Аналитический метод	0,10	—
8287	420602,91	3239760,78	Аналитический метод	0,10	—
8288	420610,67	3239755,39	Аналитический метод	0,10	—
8289	420626,71	3239744,25	Аналитический метод	0,10	—
8290	420633,79	3239739,34	Аналитический метод	0,10	—
8291	420648,57	3239729,09	Аналитический метод	0,10	—
8292	420668,24	3239715,44	Аналитический метод	0,10	—
8293	420678,19	3239708,53	Аналитический метод	0,10	—
8294	420749,18	3239659,29	Аналитический метод	0,10	—
8295	420751,78	3239657,49	Аналитический метод	0,10	—
8296	420757,50	3239653,53	Аналитический метод	0,10	—
8297	420829,68	3239603,55	Аналитический метод	0,10	—
8298	420858,85	3239583,22	Аналитический метод	0,10	—
8299	420872,33	3239573,84	Аналитический метод	0,10	—
8300	420942,80	3239524,75	Аналитический метод	0,10	—
8301	420986,28	3239494,48	Аналитический метод	0,10	—
8302	420988,17	3239493,17	Аналитический метод	0,10	—
8303	421066,55	3239438,80	Аналитический метод	0,10	—
8304	421129,53	3239395,30	Аналитический метод	0,10	—
8305	421129,63	3239395,23	Аналитический метод	0,10	—
8306	421263,41	3239303,79	Аналитический метод	0,10	—
8307	421263,51	3239303,73	Аналитический метод	0,10	—
8308	421283,65	3239290,10	Аналитический метод	0,10	—
8309	421295,59	3239282,01	Аналитический метод	0,10	—
8310	421341,02	3239251,25	Аналитический метод	0,10	—

ОПИСАНИЕ МЕСТОПОЛОЖЕНИЯ ГРАНИЦ

Публичный сервитут для использования земель и земельных участков в целях эксплуатации магистрального нефтепродуктопровода федерального значения "Сооружение - производственно-технологический комплекс-магистральный нефтепродуктопровод "Уфа-Петропавловск""

(наименование объекта, местоположение границ которого описано)

Сведения о местоположении границ объекта

1	2	3	4	5	6
8311	421342,92	3239249,95	Аналитический метод	0,10	—
8312	421343,49	3239249,56	Аналитический метод	0,10	—
8313	421344,95	3239248,55	Аналитический метод	0,10	—
8314	421345,20	3239248,38	Аналитический метод	0,10	—
8315	421380,69	3239224,54	Аналитический метод	0,10	—
8316	421404,57	3239208,51	Аналитический метод	0,10	—
8317	421443,51	3239182,35	Аналитический метод	0,10	—
8318	421464,47	3239168,08	Аналитический метод	0,10	—
8319	421484,37	3239154,54	Аналитический метод	0,10	—
8320	421486,45	3239153,13	Аналитический метод	0,10	—
8321	421487,19	3239152,63	Аналитический метод	0,10	—
8322	421505,22	3239140,37	Аналитический метод	0,10	—
8323	421556,33	3239105,63	Аналитический метод	0,10	—
8324	421655,93	3239035,17	Аналитический метод	0,10	—
8325	421742,17	3238969,59	Аналитический метод	0,10	—
8326	421743,07	3238968,90	Аналитический метод	0,10	—
8327	421754,88	3238959,93	Аналитический метод	0,10	—
8328	421762,12	3238954,32	Аналитический метод	0,10	—
8329	421777,16	3238942,66	Аналитический метод	0,10	—
8330	421805,38	3238920,79	Аналитический метод	0,10	—
8331	421906,92	3238840,26	Аналитический метод	0,10	—
8332	421948,14	3238795,17	Аналитический метод	0,10	—
8333	421978,87	3238750,85	Аналитический метод	0,10	—
8334	421994,44	3238728,38	Аналитический метод	0,10	—
8335	422007,18	3238710,05	Аналитический метод	0,10	—
8336	422025,41	3238683,83	Аналитический метод	0,10	—
8337	422040,23	3238662,52	Аналитический метод	0,10	—
8338	422049,43	3238649,29	Аналитический метод	0,10	—
8339	422074,64	3238612,62	Аналитический метод	0,10	—
8340	422134,17	3238526,04	Аналитический метод	0,10	—
8341	422146,24	3238508,49	Аналитический метод	0,10	—
8342	422217,82	3238404,36	Аналитический метод	0,10	—
8343	422296,20	3238285,02	Аналитический метод	0,10	—
8344	422296,35	3238284,79	Аналитический метод	0,10	—
8345	422382,11	3238157,31	Аналитический метод	0,10	—
8346	422408,56	3238113,60	Аналитический метод	0,10	—
8347	422409,60	3238112,03	Аналитический метод	0,10	—
8348	422412,47	3238108,00	Аналитический метод	0,10	—
8349	422448,35	3238057,70	Аналитический метод	0,10	—
8350	422467,35	3238031,06	Аналитический метод	0,10	—
8351	422501,22	3237981,27	Аналитический метод	0,10	—
8352	422502,01	3237980,11	Аналитический метод	0,10	—
8353	422524,10	3237947,81	Аналитический метод	0,10	—
8354	422542,40	3237921,04	Аналитический метод	0,10	—
8355	422543,83	3237918,95	Аналитический метод	0,10	—
8356	422545,42	3237916,58	Аналитический метод	0,10	—
8357	422571,97	3237877,02	Аналитический метод	0,10	—
8358	422597,30	3237839,26	Аналитический метод	0,10	—
8359	422600,05	3237835,16	Аналитический метод	0,10	—
8360	422655,61	3237752,36	Аналитический метод	0,10	—
8361	422685,57	3237707,68	Аналитический метод	0,10	—
8362	422685,65	3237707,56	Аналитический метод	0,10	—
8363	422687,13	3237705,38	Аналитический метод	0,10	—
8364	422738,92	3237629,10	Аналитический метод	0,10	—
8365	422747,08	3237616,69	Аналитический метод	0,10	—
8366	422766,79	3237586,72	Аналитический метод	0,10	—
8367	422776,27	3237572,30	Аналитический метод	0,10	—

ОПИСАНИЕ МЕСТОПОЛОЖЕНИЯ ГРАНИЦ

Публичный сервитут для использования земель и земельных участков в целях эксплуатации магистрального нефтепродуктопровода федерального значения "Сооружение - производственно-технологический комплекс-магистральный нефтепродуктопровод "Уфа-Петропавловск""

(наименование объекта, местоположение границ которого описано)

Сведения о местоположении границ объекта

1	2	3	4	5	6
8368	422780,89	3237565,27	Аналитический метод	0,10	—
8369	422793,53	3237546,05	Аналитический метод	0,10	—
8370	422825,97	3237496,76	Аналитический метод	0,10	—
8371	422826,20	3237496,41	Аналитический метод	0,10	—
8372	422865,16	3237439,35	Аналитический метод	0,10	—
8373	422865,27	3237439,20	Аналитический метод	0,10	—
8374	422871,14	3237430,74	Аналитический метод	0,10	—
8375	422908,65	3237376,68	Аналитический метод	0,10	—
8376	422909,87	3237375,06	Аналитический метод	0,10	—
8377	422927,56	3237353,52	Аналитический метод	0,10	—
8378	422953,81	3237321,56	Аналитический метод	0,10	—
8379	422955,77	3237319,44	Аналитический метод	0,10	—
8380	422979,39	3237296,67	Аналитический метод	0,10	—
8381	422984,60	3237291,65	Аналитический метод	0,10	—
8382	422984,75	3237291,51	Аналитический метод	0,10	—
8383	423010,95	3237266,69	Аналитический метод	0,10	—
8384	423054,92	3237224,98	Аналитический метод	0,10	—
8385	423056,05	3237223,97	Аналитический метод	0,10	—
8386	423056,29	3237223,77	Аналитический метод	0,10	—
8387	423075,66	3237207,92	Аналитический метод	0,10	—
8388	423119,04	3237172,42	Аналитический метод	0,10	—
8389	423142,95	3237152,84	Аналитический метод	0,10	—
8390	423154,80	3237143,14	Аналитический метод	0,10	—
8391	423155,45	3237142,62	Аналитический метод	0,10	—
8392	423177,25	3237125,95	Аналитический метод	0,10	—
8393	423195,20	3237112,23	Аналитический метод	0,10	—
8394	423201,80	3237107,17	Аналитический метод	0,10	—
8395	423210,21	3237100,74	Аналитический метод	0,10	—
8396	423229,44	3237085,90	Аналитический метод	0,10	—
8397	423270,15	3237054,47	Аналитический метод	0,10	—
8398	423323,92	3237013,07	Аналитический метод	0,10	—
8399	423345,78	3236996,24	Аналитический метод	0,10	—
8400	423350,23	3236992,81	Аналитический метод	0,10	—
8401	423362,06	3236983,69	Аналитический метод	0,10	—
8402	423362,24	3236983,56	Аналитический метод	0,10	—
8403	423365,96	3236980,75	Аналитический метод	0,10	—
8404	423416,10	3236942,32	Аналитический метод	0,10	—
8405	423468,06	3236902,50	Аналитический метод	0,10	—
8406	423509,75	3236870,45	Аналитический метод	0,10	—
8407	423525,47	3236858,37	Аналитический метод	0,10	—
8408	423555,88	3236834,99	Аналитический метод	0,10	—
8409	423592,36	3236806,97	Аналитический метод	0,10	—
8410	423617,75	3236787,48	Аналитический метод	0,10	—
8411	423636,94	3236772,75	Аналитический метод	0,10	—
8412	423649,28	3236763,23	Аналитический метод	0,10	—
8413	423711,78	3236715,02	Аналитический метод	0,10	—
8414	423725,95	3236704,17	Аналитический метод	0,10	—
8415	423739,41	3236693,86	Аналитический метод	0,10	—
8416	423759,98	3236678,11	Аналитический метод	0,10	—
8417	423760,07	3236678,04	Аналитический метод	0,10	—
8418	423799,40	3236648,21	Аналитический метод	0,10	—
8419	423821,49	3236631,45	Аналитический метод	0,10	—
8420	423880,29	3236586,85	Аналитический метод	0,10	—
8421	423880,39	3236586,78	Аналитический метод	0,10	—
8422	423894,82	3236575,95	Аналитический метод	0,10	—
8423	423925,17	3236553,17	Аналитический метод	0,10	—
8424	423942,12	3236540,43	Аналитический метод	0,10	—

ОПИСАНИЕ МЕСТОПОЛОЖЕНИЯ ГРАНИЦ

Публичный сервитут для использования земель и земельных участков в целях эксплуатации магистрального нефтепродуктопровода федерального значения "Сооружение - производственно-технологический комплекс-магистральный нефтепродуктопровод "Уфа-Петропавловск""

(наименование объекта, местоположение границ которого описано)

Сведения о местоположении границ объекта

1	2	3	4	5	6
8425	423950,08	3236534,45	Аналитический метод	0,10	—
8426	423996,97	3236499,18	Аналитический метод	0,10	—
8427	424046,87	3236460,69	Аналитический метод	0,10	—
8428	424052,24	3236456,55	Аналитический метод	0,10	—
8429	424052,38	3236456,44	Аналитический метод	0,10	—
8430	424063,61	3236447,91	Аналитический метод	0,10	—
8431	424071,22	3236442,13	Аналитический метод	0,10	—
8432	424084,34	3236432,17	Аналитический метод	0,10	—
8433	424102,24	3236418,58	Аналитический метод	0,10	—
8434	424102,34	3236418,50	Аналитический метод	0,10	—
8435	424117,59	3236407,05	Аналитический метод	0,10	—
8436	424152,30	3236380,97	Аналитический метод	0,10	—
8437	424155,67	3236378,45	Аналитический метод	0,10	—
8438	424156,73	3236377,65	Аналитический метод	0,10	—
8439	424157,24	3236377,25	Аналитический метод	0,10	—
8440	424157,94	3236376,70	Аналитический метод	0,10	—
8441	424179,47	3236360,62	Аналитический метод	0,10	—
8442	424189,83	3236352,89	Аналитический метод	0,10	—
8443	424193,39	3236350,24	Аналитический метод	0,10	—
8444	424200,19	3236345,17	Аналитический метод	0,10	—
8445	424203,41	3236342,73	Аналитический метод	0,10	—
8446	424239,06	3236315,85	Аналитический метод	0,10	—
8447	424281,21	3236284,02	Аналитический метод	0,10	—
8448	424281,30	3236283,96	Аналитический метод	0,10	—
8449	424320,61	3236254,53	Аналитический метод	0,10	—
8450	424383,32	3236207,58	Аналитический метод	0,10	—
8451	424417,40	3236181,77	Аналитический метод	0,10	—
8452	424457,39	3236151,48	Аналитический метод	0,10	—
8453	424472,39	3236139,94	Аналитический метод	0,10	—
8454	424479,81	3236134,23	Аналитический метод	0,10	—
8455	424489,91	3236126,46	Аналитический метод	0,10	—
8456	424506,36	3236113,81	Аналитический метод	0,10	—
8457	424552,91	3236078,01	Аналитический метод	0,10	—
8458	424557,33	3236074,60	Аналитический метод	0,10	—
8459	424557,49	3236074,48	Аналитический метод	0,10	—
8460	424623,93	3236024,17	Аналитический метод	0,10	—
8461	424643,23	3236009,51	Аналитический метод	0,10	—
8462	424692,10	3235972,38	Аналитический метод	0,10	—
8463	424692,24	3235972,28	Аналитический метод	0,10	—
8464	424692,59	3235972,02	Аналитический метод	0,10	—
8465	424762,92	3235919,43	Аналитический метод	0,10	—
8466	424767,45	3235916,05	Аналитический метод	0,10	—
8467	424817,48	3235877,29	Аналитический метод	0,10	—
8468	424872,63	3235834,89	Аналитический метод	0,10	—
8469	424949,75	3235774,65	Аналитический метод	0,10	—
8470	424950,15	3235774,34	Аналитический метод	0,10	—
8471	425005,42	3235732,92	Аналитический метод	0,10	—
8472	425063,33	3235689,32	Аналитический метод	0,10	—
8473	425078,78	3235677,55	Аналитический метод	0,10	—
8474	425091,44	3235667,90	Аналитический метод	0,10	—
8475	425123,73	3235643,31	Аналитический метод	0,10	—
8476	425163,16	3235613,11	Аналитический метод	0,10	—
8477	425179,13	3235600,89	Аналитический метод	0,10	—
8478	425192,08	3235590,98	Аналитический метод	0,10	—
8479	425261,07	3235538,33	Аналитический метод	0,10	—
8480	425273,57	3235528,85	Аналитический метод	0,10	—
8481	425285,42	3235519,86	Аналитический метод	0,10	—

ОПИСАНИЕ МЕСТОПОЛОЖЕНИЯ ГРАНИЦ

Публичный сервитут для использования земель и земельных участков в целях эксплуатации магистрального нефтепродуктопровода федерального значения "Сооружение - производственно-технологический комплекс-магистральный нефтепродуктопровод "Уфа-Петропавловск""

(наименование объекта, местоположение границ которого описано)

Сведения о местоположении границ объекта

1	2	3	4	5	6
8482	425327,56	3235487,90	Аналитический метод	0,10	—
8483	425327,82	3235487,69	Аналитический метод	0,10	—
8484	425327,96	3235487,59	Аналитический метод	0,10	—
8485	425336,00	3235481,34	Аналитический метод	0,10	—
8486	425344,04	3235475,09	Аналитический метод	0,10	—
8487	425387,31	3235441,46	Аналитический метод	0,10	—
8488	425410,05	3235423,77	Аналитический метод	0,10	—
8489	425418,63	3235417,09	Аналитический метод	0,10	—
8490	425448,15	3235394,12	Аналитический метод	0,10	—
8491	425448,44	3235393,90	Аналитический метод	0,10	—
8492	425509,68	3235347,68	Аналитический метод	0,10	—
8493	425577,74	3235296,30	Аналитический метод	0,10	—
8494	425579,54	3235294,92	Аналитический метод	0,10	—
8495	425581,99	3235293,05	Аналитический метод	0,10	—
8496	425629,78	3235256,43	Аналитический метод	0,10	—
8497	425680,60	3235217,74	Аналитический метод	0,10	—
8498	425769,01	3235148,70	Аналитический метод	0,10	—
8499	425828,73	3235100,46	Аналитический метод	0,10	—
8500	425836,36	3235092,56	Аналитический метод	0,10	—
8501	425848,81	3235079,67	Аналитический метод	0,10	—
8502	425848,90	3235079,52	Аналитический метод	0,10	—
8503	425849,86	3235077,98	Аналитический метод	0,10	—
8504	425852,85	3235073,17	Аналитический метод	0,10	—
8505	425856,63	3235067,09	Аналитический метод	0,10	—
8506	425875,55	3235023,78	Аналитический метод	0,10	—
8507	425883,01	3235006,70	Аналитический метод	0,10	—
8508	425909,24	3234946,77	Аналитический метод	0,10	—
8509	425918,85	3234922,79	Аналитический метод	0,10	—
8510	425954,72	3234833,37	Аналитический метод	0,10	—
8511	425972,34	3234787,90	Аналитический метод	0,10	—
8512	425976,28	3234777,74	Аналитический метод	0,10	—
8513	425977,28	3234775,16	Аналитический метод	0,10	—
8514	425996,33	3234726,51	Аналитический метод	0,10	—
8515	426010,36	3234690,68	Аналитический метод	0,10	—
8516	426035,44	3234627,17	Аналитический метод	0,10	—
8517	426063,06	3234557,06	Аналитический метод	0,10	—
8518	426063,11	3234556,92	Аналитический метод	0,10	—
8519	426088,70	3234493,06	Аналитический метод	0,10	—
8520	426102,42	3234458,49	Аналитический метод	0,10	—
8521	426110,76	3234437,46	Аналитический метод	0,10	—
8522	426126,20	3234398,85	Аналитический метод	0,10	—
8523	426129,00	3234391,83	Аналитический метод	0,10	—
8524	426130,02	3234389,30	Аналитический метод	0,10	—
8525	426134,96	3234376,94	Аналитический метод	0,10	—
8526	426162,87	3234307,08	Аналитический метод	0,10	—
8527	426171,03	3234286,46	Аналитический метод	0,10	—
8528	426177,80	3234269,35	Аналитический метод	0,10	—
8529	426190,66	3234236,90	Аналитический метод	0,10	—
8530	426202,20	3234207,75	Аналитический метод	0,10	—
8531	426242,49	3234099,70	Аналитический метод	0,10	—
8532	426242,61	3234099,38	Аналитический метод	0,10	—
8533	426313,35	3233917,36	Аналитический метод	0,10	—
8534	426313,82	3233916,25	Аналитический метод	0,10	—
8535	426317,65	3233907,64	Аналитический метод	0,10	—
8536	426326,17	3233888,54	Аналитический метод	0,10	—
8537	426339,56	3233858,51	Аналитический метод	0,10	—
8538	426359,70	3233813,16	Аналитический метод	0,10	—

ОПИСАНИЕ МЕСТОПОЛОЖЕНИЯ ГРАНИЦ

Публичный сервитут для использования земель и земельных участков в целях эксплуатации магистрального нефтепродуктопровода федерального значения "Сооружение - производственно-технологический комплекс-магистральный нефтепродуктопровод "Уфа-Петропавловск""

(наименование объекта, местоположение границ которого описано)

Сведения о местоположении границ объекта

1	2	3	4	5	6
8539	426366,93	3233796,90	Аналитический метод	0,10	—
8540	426386,63	3233752,57	Аналитический метод	0,10	—
8541	426418,34	3233677,33	Аналитический метод	0,10	—
8542	426419,67	3233673,06	Аналитический метод	0,10	—
8543	426425,13	3233655,47	Аналитический метод	0,10	—
8544	426435,24	3233622,92	Аналитический метод	0,10	—
8545	426436,23	3233601,69	Аналитический метод	0,10	—
8546	426436,59	3233593,88	Аналитический метод	0,10	—
8547	426436,60	3233593,67	Аналитический метод	0,10	—
8548	426436,77	3233590,47	Аналитический метод	0,10	—
8549	426437,95	3233568,92	Аналитический метод	0,10	—
8550	426440,89	3233515,38	Аналитический метод	0,10	—
8551	426441,42	3233458,15	Аналитический метод	0,10	—
8552	426442,16	3233379,45	Аналитический метод	0,10	—
8553	426442,84	3233318,41	Аналитический метод	0,10	—
8554	426443,34	3233273,89	Аналитический метод	0,10	—
8555	426443,37	3233272,88	Аналитический метод	0,10	—
8556	426446,92	3233204,58	Аналитический метод	0,10	—
8557	426447,87	3233186,83	Аналитический метод	0,10	—
8558	426448,82	3233169,24	Аналитический метод	0,10	—
8559	426449,70	3233152,83	Аналитический метод	0,10	—
8560	426450,78	3233132,70	Аналитический метод	0,10	—
8561	426450,78	3233132,59	Аналитический метод	0,10	—
8562	426452,73	3233099,19	Аналитический метод	0,10	—
8563	426455,16	3233057,68	Аналитический метод	0,10	—
8564	426456,21	3233039,65	Аналитический метод	0,10	—
8565	426458,03	3233008,14	Аналитический метод	0,10	—
8566	426458,92	3232992,71	Аналитический метод	0,10	—
8567	426459,56	3232981,59	Аналитический метод	0,10	—
8568	426460,78	3232961,43	Аналитический метод	0,10	—
8569	426461,48	3232949,63	Аналитический метод	0,10	—
8570	426462,17	3232938,23	Аналитический метод	0,10	—
8571	426463,55	3232915,25	Аналитический метод	0,10	—
8572	426464,99	3232891,48	Аналитический метод	0,10	—
8573	426466,53	3232866,30	Аналитический метод	0,10	—
8574	426467,16	3232855,92	Аналитический метод	0,10	—
8575	426467,84	3232844,65	Аналитический метод	0,10	—
8576	426470,80	3232787,06	Аналитический метод	0,10	—
8577	426472,11	3232731,40	Аналитический метод	0,10	—
8578	426472,47	3232716,03	Аналитический метод	0,10	—
8579	426473,21	3232683,77	Аналитический метод	0,10	—
8580	426474,59	3232623,44	Аналитический метод	0,10	—
8581	426475,87	3232551,27	Аналитический метод	0,10	—
8582	426477,45	3232472,11	Аналитический метод	0,10	—
8583	426477,53	3232470,44	Аналитический метод	0,10	—
8584	426487,24	3232359,16	Аналитический метод	0,10	—
8585	426490,54	3232312,90	Аналитический метод	0,10	—
8586	426495,21	3232247,48	Аналитический метод	0,10	—
8587	426497,68	3232180,84	Аналитический метод	0,10	—
8588	426500,58	3232102,96	Аналитический метод	0,10	—
8589	426500,73	3232098,72	Аналитический метод	0,10	—
8590	426500,79	3232097,31	Аналитический метод	0,10	—
8591	426503,25	3232029,20	Аналитический метод	0,10	—
8592	426506,44	3231941,67	Аналитический метод	0,10	—
8593	426508,87	3231866,64	Аналитический метод	0,10	—
8594	426508,87	3231865,99	Аналитический метод	0,10	—
8595	426508,88	3231864,92	Аналитический метод	0,10	—

ОПИСАНИЕ МЕСТОПОЛОЖЕНИЯ ГРАНИЦ

Публичный сервитут для использования земель и земельных участков в целях эксплуатации магистрального нефтепродуктопровода федерального значения "Сооружение - производственно-технологический комплекс-магистральный нефтепродуктопровод "Уфа-Петропавловск""

(наименование объекта, местоположение границ которого описано)

Сведения о местоположении границ объекта

1	2	3	4	5	6
8596	426508,90	3231864,15	Аналитический метод	0,10	—
8597	426510,06	3231831,75	Аналитический метод	0,10	—
8598	426511,17	3231800,76	Аналитический метод	0,10	—
8599	426511,28	3231787,35	Аналитический метод	0,10	—
8600	426511,29	3231786,37	Аналитический метод	0,10	—
8601	426511,32	3231782,50	Аналитический метод	0,10	—
8602	426511,77	3231731,12	Аналитический метод	0,10	—
8603	426510,49	3231702,49	Аналитический метод	0,10	—
8604	426509,07	3231670,15	Аналитический метод	0,10	—
8605	426504,50	3231598,63	Аналитический метод	0,10	—
8606	426501,99	3231559,68	Аналитический метод	0,10	—
8607	426499,42	3231519,73	Аналитический метод	0,10	—
8608	426499,41	3231519,56	Аналитический метод	0,10	—
8609	426495,64	3231453,91	Аналитический метод	0,10	—
8610	426493,55	3231417,46	Аналитический метод	0,10	—
8611	426492,27	3231396,33	Аналитический метод	0,10	—
8612	426491,40	3231381,94	Аналитический метод	0,10	—
8613	426489,43	3231349,43	Аналитический метод	0,10	—
8614	426486,86	3231306,90	Аналитический метод	0,10	—
8615	426486,85	3231306,75	Аналитический метод	0,10	—
8616	426483,31	3231242,03	Аналитический метод	0,10	—
8617	426479,27	3231170,47	Аналитический метод	0,10	—
8618	426478,52	3231157,37	Аналитический метод	0,10	—
8619	426477,73	3231143,64	Аналитический метод	0,10	—
8620	426476,70	3231125,52	Аналитический метод	0,10	—
8621	426475,79	3231109,65	Аналитический метод	0,10	—
8622	426475,10	3231097,77	Аналитический метод	0,10	—
8623	426474,07	3231080,14	Аналитический метод	0,10	—
8624	426472,44	3231051,90	Аналитический метод	0,10	—
8625	426471,45	3231034,90	Аналитический метод	0,10	—
8626	426469,33	3230997,58	Аналитический метод	0,10	—
8627	426468,04	3230974,92	Аналитический метод	0,10	—
8628	426467,63	3230967,59	Аналитический метод	0,10	—
8629	426467,03	3230957,10	Аналитический метод	0,10	—
8630	426465,69	3230934,16	Аналитический метод	0,10	—
8631	426465,28	3230927,09	Аналитический метод	0,10	—
8632	426464,40	3230911,93	Аналитический метод	0,10	—
8633	426462,04	3230871,26	Аналитический метод	0,10	—
8634	426461,99	3230870,79	Аналитический метод	0,10	—
8635	426461,94	3230870,05	Аналитический метод	0,10	—
8636	426460,64	3230848,82	Аналитический метод	0,10	—
8637	426460,36	3230844,12	Аналитический метод	0,10	—
8638	426458,23	3230809,23	Аналитический метод	0,10	—
8639	426454,88	3230754,06	Аналитический метод	0,10	—
8640	426454,87	3230753,96	Аналитический метод	0,10	—
8641	426451,53	3230695,16	Аналитический метод	0,10	—
8642	426447,79	3230628,29	Аналитический метод	0,10	—
8643	426446,18	3230601,78	Аналитический метод	0,10	—
8644	426443,72	3230561,37	Аналитический метод	0,10	—
8645	426442,03	3230533,46	Аналитический метод	0,10	—
8646	426439,64	3230493,83	Аналитический метод	0,10	—
8647	426439,62	3230493,60	Аналитический метод	0,10	—
8648	426439,50	3230491,19	Аналитический метод	0,10	—
8649	426436,78	3230437,87	Аналитический метод	0,10	—
8650	426435,09	3230404,46	Аналитический метод	0,10	—
8651	426431,91	3230347,49	Аналитический метод	0,10	—
8652	426428,71	3230289,06	Аналитический метод	0,10	—

ОПИСАНИЕ МЕСТОПОЛОЖЕНИЯ ГРАНИЦ

Публичный сервитут для использования земель и земельных участков в целях эксплуатации магистрального нефтепродуктопровода федерального значения "Сооружение - производственно-технологический комплекс-магистральный нефтепродуктопровод "Уфа-Петропавловск""

(наименование объекта, местоположение границ которого описано)

Сведения о местоположении границ объекта

1	2	3	4	5	6
8653	426428,21	3230280,34	Аналитический метод	0,10	—
8654	426427,18	3230262,59	Аналитический метод	0,10	—
8655	426426,08	3230243,55	Аналитический метод	0,10	—
8656	426425,43	3230232,43	Аналитический метод	0,10	—
8657	426424,68	3230219,81	Аналитический метод	0,10	—
8658	426422,99	3230191,61	Аналитический метод	0,10	—
8659	426421,81	3230171,88	Аналитический метод	0,10	—
8660	426421,42	3230165,33	Аналитический метод	0,10	—
8661	426416,50	3230088,34	Аналитический метод	0,10	—
8662	426411,40	3230008,43	Аналитический метод	0,10	—
8663	426407,16	3229941,52	Аналитический метод	0,10	—
8664	426407,15	3229941,38	Аналитический метод	0,10	—
8665	426401,72	3229847,64	Аналитический метод	0,10	—
8666	426401,52	3229846,15	Аналитический метод	0,10	—
8667	426400,76	3229834,53	Аналитический метод	0,10	—
8668	426399,82	3229820,22	Аналитический метод	0,10	—
8669	426398,61	3229801,82	Аналитический метод	0,10	—
8670	426397,54	3229785,62	Аналитический метод	0,10	—
8671	426395,93	3229760,53	Аналитический метод	0,10	—
8672	426394,33	3229735,64	Аналитический метод	0,10	—
8673	426394,07	3229731,59	Аналитический метод	0,10	—
8674	426393,78	3229727,17	Аналитический метод	0,10	—
8675	426392,64	3229709,27	Аналитический метод	0,10	—
8676	426389,14	3229654,48	Аналитический метод	0,10	—
8677	426386,23	3229609,81	Аналитический метод	0,10	—
8678	426381,74	3229540,81	Аналитический метод	0,10	—
8679	426374,61	3229427,77	Аналитический метод	0,10	—
8680	426372,92	3229400,93	Аналитический метод	0,10	—
8681	426370,61	3229364,23	Аналитический метод	0,10	—
8682	426364,55	3229270,07	Аналитический метод	0,10	—
8683	426359,95	3229196,08	Аналитический метод	0,10	—
8684	426359,21	3229184,42	Аналитический метод	0,10	—
8685	426358,78	3229177,61	Аналитический метод	0,10	—
8686	426355,26	3229121,67	Аналитический метод	0,10	—
8687	426352,87	3229082,87	Аналитический метод	0,10	—
8688	426352,30	3229073,60	Аналитический метод	0,10	—
8689	426351,27	3229056,83	Аналитический метод	0,10	—
8690	426347,82	3229000,63	Аналитический метод	0,10	—
8691	426346,97	3228986,82	Аналитический метод	0,10	—
8692	426343,59	3228935,46	Аналитический метод	0,10	—
8693	426339,15	3228867,94	Аналитический метод	0,10	—
8694	426339,12	3228867,38	Аналитический метод	0,10	—
8695	426339,11	3228867,17	Аналитический метод	0,10	—
8696	426339,09	3228866,55	Аналитический метод	0,10	—
8697	426332,08	3228745,08	Аналитический метод	0,10	—
8698	426325,78	3228634,38	Аналитический метод	0,10	—
8699	426321,92	3228568,91	Аналитический метод	0,10	—
8700	426321,86	3228567,90	Аналитический метод	0,10	—
8701	426317,75	3228499,35	Аналитический метод	0,10	—
8702	426313,05	3228422,70	Аналитический метод	0,10	—
8703	426309,83	3228372,11	Аналитический метод	0,10	—
8704	426308,13	3228345,40	Аналитический метод	0,10	—
8705	426305,82	3228309,67	Аналитический метод	0,10	—
8706	426300,95	3228234,31	Аналитический метод	0,10	—
8707	426296,61	3228166,49	Аналитический метод	0,10	—
8708	426293,51	3228118,95	Аналитический метод	0,10	—
8709	426291,99	3228095,62	Аналитический метод	0,10	—

ОПИСАНИЕ МЕСТОПОЛОЖЕНИЯ ГРАНИЦ

Публичный сервитут для использования земель и земельных участков в целях эксплуатации магистрального нефтепродуктопровода федерального значения "Сооружение - производственно-технологический комплекс-магистральный нефтепродуктопровод "Уфа-Петропавловск""

(наименование объекта, местоположение границ которого описано)

Сведения о местоположении границ объекта

1	2	3	4	5	6
8710	426289,86	3228062,30	Аналитический метод	0,10	—
8711	426287,79	3228030,03	Аналитический метод	0,10	—
8712	426283,38	3227959,11	Аналитический метод	0,10	—
8713	426281,21	3227932,71	Аналитический метод	0,10	—
8714	426280,14	3227919,71	Аналитический метод	0,10	—
8715	426279,19	3227908,06	Аналитический метод	0,10	—
8716	426278,12	3227895,17	Аналитический метод	0,10	—
8717	426272,65	3227829,15	Аналитический метод	0,10	—
8718	426268,94	3227799,27	Аналитический метод	0,10	—
8719	426268,80	3227798,13	Аналитический метод	0,10	—
8720	426252,91	3227687,13	Аналитический метод	0,10	—
8721	426252,88	3227686,92	Аналитический метод	0,10	—
8722	426243,82	3227619,54	Аналитический метод	0,10	—
8723	426241,12	3227599,54	Аналитический метод	0,10	—
8724	426237,68	3227574,14	Аналитический метод	0,10	—
8725	426236,02	3227561,97	Аналитический метод	0,10	—
8726	426234,49	3227550,63	Аналитический метод	0,10	—
8727	426225,70	3227485,78	Аналитический метод	0,10	—
8728	426218,21	3227430,01	Аналитический метод	0,10	—
8729	426210,96	3227376,00	Аналитический метод	0,10	—
8730	426205,05	3227334,46	Аналитический метод	0,10	—
8731	426201,46	3227309,27	Аналитический метод	0,10	—
8732	426186,54	3227203,13	Аналитический метод	0,10	—
8733	426186,48	3227202,66	Аналитический метод	0,10	—
8734	426179,60	3227145,88	Аналитический метод	0,10	—
8735	426174,77	3227105,38	Аналитический метод	0,10	—
8736	426174,00	3227098,95	Аналитический метод	0,10	—
8737	426171,69	3227079,52	Аналитический метод	0,10	—
8738	426171,67	3227079,41	Аналитический метод	0,10	—
8739	426159,31	3226971,64	Аналитический метод	0,10	—
8740	426147,00	3226884,46	Аналитический метод	0,10	—
8741	426137,73	3226828,83	Аналитический метод	0,10	—
8742	426137,60	3226827,93	Аналитический метод	0,10	—
8743	426128,38	3226756,76	Аналитический метод	0,10	—
8744	426123,71	3226721,67	Аналитический метод	0,10	—
8745	426120,09	3226694,50	Аналитический метод	0,10	—
8746	426116,14	3226664,82	Аналитический метод	0,10	—
8747	426110,97	3226626,07	Аналитический метод	0,10	—
8748	426101,86	3226559,47	Аналитический метод	0,10	—
8749	426092,34	3226489,77	Аналитический метод	0,10	—
8750	426092,32	3226489,62	Аналитический метод	0,10	—
8751	426090,86	3226478,45	Аналитический метод	0,10	—
8752	426077,76	3226378,25	Аналитический метод	0,10	—
8753	426074,82	3226355,64	Аналитический метод	0,10	—
8754	426070,50	3226322,45	Аналитический метод	0,10	—
8755	426070,48	3226322,27	Аналитический метод	0,10	—
8756	426063,52	3226265,55	Аналитический метод	0,10	—
8757	426063,50	3226265,43	Аналитический метод	0,10	—
8758	426062,24	3226254,75	Аналитический метод	0,10	—
8759	426057,07	3226210,83	Аналитический метод	0,10	—
8760	426056,21	3226203,47	Аналитический метод	0,10	—
8761	426056,06	3226202,23	Аналитический метод	0,10	—
8762	426055,88	3226200,68	Аналитический метод	0,10	—
8763	426055,07	3226193,87	Аналитический метод	0,10	—
8764	426047,83	3226132,50	Аналитический метод	0,10	—
8765	426047,04	3226125,79	Аналитический метод	0,10	—
8766	426046,69	3226123,10	Аналитический метод	0,10	—

ОПИСАНИЕ МЕСТОПОЛОЖЕНИЯ ГРАНИЦ

Публичный сервитут для использования земель и земельных участков в целях эксплуатации магистрального нефтепродуктопровода федерального значения "Сооружение - производственно-технологический комплекс-магистральный нефтепродуктопровод "Уфа-Петропавловск""

(наименование объекта, местоположение границ которого описано)

Сведения о местоположении границ объекта

1	2	3	4	5	6
8767	426041,43	3226083,43	Аналитический метод	0,10	—
8768	426038,94	3226064,53	Аналитический метод	0,10	—
8769	426038,92	3226064,42	Аналитический метод	0,10	—
8770	426032,81	3226018,17	Аналитический метод	0,10	—
8771	426030,82	3226003,21	Аналитический метод	0,10	—
8772	426030,54	3226001,08	Аналитический метод	0,10	—
8773	426022,45	3225944,05	Аналитический метод	0,10	—
8774	426012,94	3225876,45	Аналитический метод	0,10	—
8775	426002,24	3225801,60	Аналитический метод	0,10	—
8776	426002,21	3225801,35	Аналитический метод	0,10	—
8777	425999,92	3225784,09	Аналитический метод	0,10	—
8778	425991,75	3225722,50	Аналитический метод	0,10	—
8779	425987,70	3225692,05	Аналитический метод	0,10	—
8780	425986,04	3225679,53	Аналитический метод	0,10	—
8781	425977,11	3225615,39	Аналитический метод	0,10	—
8782	425977,08	3225615,16	Аналитический метод	0,10	—
8783	425971,47	3225571,93	Аналитический метод	0,10	—
8784	425968,70	3225550,61	Аналитический метод	0,10	—
8785	425963,46	3225511,46	Аналитический метод	0,10	—
8786	425958,32	3225473,03	Аналитический метод	0,10	—
8787	425949,44	3225406,74	Аналитический метод	0,10	—
8788	425935,98	3225306,25	Аналитический метод	0,10	—
8789	425923,54	3225218,15	Аналитический метод	0,10	—
8790	425920,51	3225196,61	Аналитический метод	0,10	—
8791	425915,12	3225158,41	Аналитический метод	0,10	—
8792	425905,88	3225096,56	Аналитический метод	0,10	—
8793	425903,44	3225080,25	Аналитический метод	0,10	—
8794	425888,43	3224979,69	Аналитический метод	0,10	—
8795	425881,52	3224932,32	Аналитический метод	0,10	—
8796	425881,04	3224929,08	Аналитический метод	0,10	—
8797	425875,58	3224891,67	Аналитический метод	0,10	—
8798	425875,56	3224891,55	Аналитический метод	0,10	—
8799	425867,32	3224833,00	Аналитический метод	0,10	—
8800	425865,12	3224817,33	Аналитический метод	0,10	—
8801	425861,51	3224791,54	Аналитический метод	0,10	—
8802	425859,72	3224778,81	Аналитический метод	0,10	—
8803	425857,04	3224759,66	Аналитический метод	0,10	—
8804	425852,22	3224725,21	Аналитический метод	0,10	—
8805	425852,17	3224724,86	Аналитический метод	0,10	—
8806	425846,85	3224682,46	Аналитический метод	0,10	—
8807	425839,23	3224621,74	Аналитический метод	0,10	—
8808	425825,13	3224509,58	Аналитический метод	0,10	—
8809	425816,25	3224444,04	Аналитический метод	0,10	—
8810	425816,23	3224443,90	Аналитический метод	0,10	—
8811	425808,64	3224385,47	Аналитический метод	0,10	—
8812	425803,60	3224346,64	Аналитический метод	0,10	—
8813	425802,01	3224334,39	Аналитический метод	0,10	—
8814	425800,29	3224321,11	Аналитический метод	0,10	—
8815	425788,97	3224233,69	Аналитический метод	0,10	—
8816	425784,85	3224201,90	Аналитический метод	0,10	—
8817	425782,09	3224180,51	Аналитический метод	0,10	—
8818	425778,76	3224154,75	Аналитический метод	0,10	—
8819	425776,01	3224133,54	Аналитический метод	0,10	—
8820	425768,03	3224073,71	Аналитический метод	0,10	—
8821	425764,29	3224045,72	Аналитический метод	0,10	—
8822	425763,48	3224039,69	Аналитический метод	0,10	—
8823	425760,06	3224014,15	Аналитический метод	0,10	—

ОПИСАНИЕ МЕСТОПОЛОЖЕНИЯ ГРАНИЦ

Публичный сервитут для использования земель и земельных участков в целях эксплуатации магистрального нефтепродуктопровода федерального значения "Сооружение - производственно-технологический комплекс-магистральный нефтепродуктопровод "Уфа-Петропавловск""

(наименование объекта, местоположение границ которого описано)

Сведения о местоположении границ объекта

1	2	3	4	5	6
8824	425759,63	3224010,92	Аналитический метод	0,10	—
8825	425758,84	3224005,03	Аналитический метод	0,10	—
8826	425749,85	3223937,87	Аналитический метод	0,10	—
8827	425745,37	3223903,59	Аналитический метод	0,10	—
8828	425734,98	3223824,05	Аналитический метод	0,10	—
8829	425733,58	3223813,35	Аналитический метод	0,10	—
8830	425732,73	3223806,91	Аналитический метод	0,10	—
8831	425731,37	3223796,67	Аналитический метод	0,10	—
8832	425731,22	3223795,52	Аналитический метод	0,10	—
8833	425730,34	3223788,96	Аналитический метод	0,10	—
8834	425721,10	3223719,61	Аналитический метод	0,10	—
8835	425707,22	3223614,78	Аналитический метод	0,10	—
8836	425695,08	3223524,40	Аналитический метод	0,10	—
8837	425690,96	3223493,67	Аналитический метод	0,10	—
8838	425685,94	3223456,31	Аналитический метод	0,10	—
8839	425683,48	3223438,00	Аналитический метод	0,10	—
8840	425681,16	3223420,81	Аналитический метод	0,10	—
8841	425681,14	3223420,62	Аналитический метод	0,10	—
8842	425672,97	3223356,11	Аналитический метод	0,10	—
8843	425663,54	3223281,71	Аналитический метод	0,10	—
8844	425649,83	3223179,87	Аналитический метод	0,10	—
8845	425643,79	3223135,09	Аналитический метод	0,10	—
8846	425634,45	3223065,77	Аналитический метод	0,10	—
8847	425634,44	3223065,63	Аналитический метод	0,10	—
8848	425629,85	3223030,08	Аналитический метод	0,10	—
8849	425625,52	3222996,58	Аналитический метод	0,10	—
8850	425611,52	3222891,47	Аналитический метод	0,10	—
8851	425594,92	3222764,99	Аналитический метод	0,10	—
8852	425594,90	3222764,83	Аналитический метод	0,10	—
8853	425580,44	3222649,01	Аналитический метод	0,10	—
8854	425565,54	3222528,88	Аналитический метод	0,10	—
8855	425564,47	3222521,16	Аналитический метод	0,10	—
8856	425558,59	3222478,58	Аналитический метод	0,10	—
8857	425553,57	3222442,11	Аналитический метод	0,10	—
8858	425553,10	3222438,73	Аналитический метод	0,10	—
8859	425550,70	3222421,21	Аналитический метод	0,10	—
8860	425547,88	3222400,64	Аналитический метод	0,10	—
8861	425539,28	3222337,87	Аналитический метод	0,10	—
8862	425539,26	3222337,69	Аналитический метод	0,10	—
8863	425528,58	3222255,50	Аналитический метод	0,10	—
8864	425528,26	3222253,08	Аналитический метод	0,10	—
8865	425510,40	3222117,13	Аналитический метод	0,10	—
8866	425502,75	3222058,13	Аналитический метод	0,10	—
8867	425497,85	3222020,41	Аналитический метод	0,10	—
8868	425491,66	3221972,38	Аналитический метод	0,10	—
8869	425483,65	3221910,18	Аналитический метод	0,10	—
8870	425475,44	3221846,39	Аналитический метод	0,10	—
8871	425470,92	3221811,22	Аналитический метод	0,10	—
8872	425467,03	3221781,70	Аналитический метод	0,10	—
8873	425461,80	3221741,95	Аналитический метод	0,10	—
8874	425461,11	3221736,79	Аналитический метод	0,10	—
8875	425460,52	3221732,35	Аналитический метод	0,10	—
8876	425448,94	3221644,30	Аналитический метод	0,10	—
8877	425435,72	3221542,03	Аналитический метод	0,10	—
8878	425429,78	3221496,03	Аналитический метод	0,10	—
8879	425423,01	3221443,59	Аналитический метод	0,10	—
8880	425420,49	3221424,76	Аналитический метод	0,10	—

ОПИСАНИЕ МЕСТОПОЛОЖЕНИЯ ГРАНИЦ

Публичный сервитут для использования земель и земельных участков в целях эксплуатации магистрального нефтепродуктопровода федерального значения "Сооружение - производственно-технологический комплекс-магистральный нефтепродуктопровод "Уфа-Петропавловск""

(наименование объекта, местоположение границ которого описано)

Сведения о местоположении границ объекта

1	2	3	4	5	6
8881	425417,90	3221405,44	Аналитический метод	0,10	—
8882	425411,76	3221361,02	Аналитический метод	0,10	—
8883	425406,55	3221323,35	Аналитический метод	0,10	—
8884	425406,53	3221323,16	Аналитический метод	0,10	—
8885	425406,04	3221319,37	Аналитический метод	0,10	—
8886	425396,37	3221244,49	Аналитический метод	0,10	—
8887	425388,28	3221182,24	Аналитический метод	0,10	—
8888	425384,71	3221154,78	Аналитический метод	0,10	—
8889	425384,67	3221154,50	Аналитический метод	0,10	—
8890	425371,79	3221046,13	Аналитический метод	0,10	—
8891	425365,03	3220988,88	Аналитический метод	0,10	—
8892	425359,20	3220939,58	Аналитический метод	0,10	—
8893	425359,00	3220937,92	Аналитический метод	0,10	—
8894	425358,84	3220936,50	Аналитический метод	0,10	—
8895	425344,46	3220820,73	Аналитический метод	0,10	—
8896	425333,80	3220737,96	Аналитический метод	0,10	—
8897	425321,41	3220641,02	Аналитический метод	0,10	—
8898	425319,27	3220625,22	Аналитический метод	0,10	—
8899	425312,53	3220575,43	Аналитический метод	0,10	—
8900	425309,05	3220549,73	Аналитический метод	0,10	—
8901	425295,91	3220452,91	Аналитический метод	0,10	—
8902	425294,69	3220445,34	Аналитический метод	0,10	—
8903	425293,35	3220436,96	Аналитический метод	0,10	—
8904	425293,29	3220436,51	Аналитический метод	0,10	—
8905	425285,22	3220379,40	Аналитический метод	0,10	—
8906	425277,64	3220332,27	Аналитический метод	0,10	—
8907	425277,59	3220331,99	Аналитический метод	0,10	—
8908	425264,87	3220246,72	Аналитический метод	0,10	—
8909	425251,07	3220153,72	Аналитический метод	0,10	—
8910	425251,01	3220153,29	Аналитический метод	0,10	—
8911	425242,05	3220084,72	Аналитический метод	0,10	—
8912	425238,79	3220059,78	Аналитический метод	0,10	—
8913	425225,69	3219959,18	Аналитический метод	0,10	—
8914	425225,64	3219958,79	Аналитический метод	0,10	—
8915	425215,84	3219872,91	Аналитический метод	0,10	—
8916	425213,41	3219851,69	Аналитический метод	0,10	—
8917	425212,00	3219839,46	Аналитический метод	0,10	—
8918	425204,62	3219775,29	Аналитический метод	0,10	—
8919	425190,90	3219675,31	Аналитический метод	0,10	—
8920	425185,06	3219632,90	Аналитический метод	0,10	—
8921	425183,76	3219623,48	Аналитический метод	0,10	—
8922	425182,25	3219612,50	Аналитический метод	0,10	—
8923	425174,18	3219553,86	Аналитический метод	0,10	—
8924	425174,16	3219553,73	Аналитический метод	0,10	—
8925	425159,47	3219442,38	Аналитический метод	0,10	—
8926	425155,57	3219412,96	Аналитический метод	0,10	—
8927	425150,24	3219372,64	Аналитический метод	0,10	—
8928	425146,55	3219344,79	Аналитический метод	0,10	—
8929	425144,72	3219330,90	Аналитический метод	0,10	—
8930	425138,58	3219287,32	Аналитический метод	0,10	—
8931	425130,33	3219228,69	Аналитический метод	0,10	—
8932	425115,17	3219120,37	Аналитический метод	0,10	—
8933	425115,12	3219120,01	Аналитический метод	0,10	—
8934	425110,56	3219083,61	Аналитический метод	0,10	—
8935	425103,46	3219026,98	Аналитический метод	0,10	—
8936	425090,65	3218924,90	Аналитический метод	0,10	—
8937	425079,84	3218849,08	Аналитический метод	0,10	—

ОПИСАНИЕ МЕСТОПОЛОЖЕНИЯ ГРАНИЦ

Публичный сервитут для использования земель и земельных участков в целях эксплуатации магистрального нефтепродуктопровода федерального значения "Сооружение - производственно-технологический комплекс-магистральный нефтепродуктопровод "Уфа-Петропавловск""

(наименование объекта, местоположение границ которого описано)

Сведения о местоположении границ объекта

1	2	3	4	5	6
8938	425074,38	3218810,50	Аналитический метод	0,10	—
8939	425067,22	3218759,91	Аналитический метод	0,10	—
8940	425067,03	3218758,15	Аналитический метод	0,10	—
8941	425063,55	3218708,34	Аналитический метод	0,10	—
8942	425059,72	3218653,55	Аналитический метод	0,10	—
8943	425045,23	3218569,57	Аналитический метод	0,10	—
8944	425045,08	3218568,56	Аналитический метод	0,10	—
8945	425040,47	3218533,21	Аналитический метод	0,10	—
8946	425036,78	3218504,89	Аналитический метод	0,10	—
8947	425033,12	3218476,65	Аналитический метод	0,10	—
8948	425026,96	3218429,05	Аналитический метод	0,10	—
8949	425024,33	3218409,66	Аналитический метод	0,10	—
8950	425022,33	3218394,93	Аналитический метод	0,10	—
8951	425014,31	3218335,58	Аналитический метод	0,10	—
8952	425007,33	3218283,65	Аналитический метод	0,10	—
8953	425000,12	3218230,12	Аналитический метод	0,10	—
8954	425000,11	3218230,00	Аналитический метод	0,10	—
8955	424988,33	3218139,17	Аналитический метод	0,10	—
8956	424975,49	3218040,12	Аналитический метод	0,10	—
8957	424975,47	3218039,95	Аналитический метод	0,10	—
8958	424975,35	3218039,13	Аналитический метод	0,10	—
8959	424962,56	3217936,23	Аналитический метод	0,10	—
8960	424958,74	3217907,10	Аналитический метод	0,10	—
8961	424954,72	3217876,39	Аналитический метод	0,10	—
8962	424952,48	3217859,29	Аналитический метод	0,10	—
8963	424950,77	3217846,20	Аналитический метод	0,10	—
8964	424949,62	3217837,47	Аналитический метод	0,10	—
8965	424947,51	3217821,51	Аналитический метод	0,10	—
8966	424940,51	3217768,27	Аналитический метод	0,10	—
8967	424937,69	3217746,91	Аналитический метод	0,10	—
8968	424937,68	3217746,80	Аналитический метод	0,10	—
8969	424928,88	3217677,68	Аналитический метод	0,10	—
8970	424921,39	3217618,90	Аналитический метод	0,10	—
8971	424917,15	3217587,23	Аналитический метод	0,10	—
8972	424917,10	3217586,88	Аналитический метод	0,10	—
8973	424917,02	3217586,25	Аналитический метод	0,10	—
8974	424912,79	3217554,67	Аналитический метод	0,10	—
8975	424897,53	3217444,01	Аналитический метод	0,10	—
8976	424893,73	3217416,43	Аналитический метод	0,10	—
8977	424892,79	3217409,64	Аналитический метод	0,10	—
8978	424892,76	3217409,35	Аналитический метод	0,10	—
8979	424884,85	3217346,50	Аналитический метод	0,10	—
8980	424882,18	3217325,29	Аналитический метод	0,10	—
8981	424880,12	3217308,99	Аналитический метод	0,10	—
8982	424870,67	3217234,20	Аналитический метод	0,10	—
8983	424867,19	3217210,43	Аналитический метод	0,10	—
8984	424857,38	3217143,31	Аналитический метод	0,10	—
8985	424840,62	3217028,29	Аналитический метод	0,10	—
8986	424837,24	3217006,85	Аналитический метод	0,10	—
8987	424829,21	3216955,95	Аналитический метод	0,10	—
8988	424814,59	3216862,97	Аналитический метод	0,10	—
8989	424814,51	3216862,38	Аналитический метод	0,10	—
8990	424810,23	3216830,21	Аналитический метод	0,10	—
8991	424807,23	3216807,59	Аналитический метод	0,10	—
8992	424802,20	3216769,70	Аналитический метод	0,10	—
8993	424791,04	3216685,88	Аналитический метод	0,10	—
8994	424790,94	3216685,09	Аналитический метод	0,10	—

ОПИСАНИЕ МЕСТОПОЛОЖЕНИЯ ГРАНИЦ

Публичный сервитут для использования земель и земельных участков в целях эксплуатации магистрального нефтепродуктопровода федерального значения "Сооружение - производственно-технологический комплекс-магистральный нефтепродуктопровод "Уфа-Петропавловск""

(наименование объекта, местоположение границ которого описано)

Сведения о местоположении границ объекта

1	2	3	4	5	6
8995	424790,60	3216682,54	Аналитический метод	0,10	—
8996	424790,50	3216681,64	Аналитический метод	0,10	—
8997	424788,18	3216657,20	Аналитический метод	0,10	—
8998	424780,94	3216580,95	Аналитический метод	0,10	—
8999	424771,90	3216486,66	Аналитический метод	0,10	—
9000	424771,30	3216480,37	Аналитический метод	0,10	—
9001	424760,10	3216391,99	Аналитический метод	0,10	—
9002	424759,32	3216385,73	Аналитический метод	0,10	—
9003	424757,80	3216373,55	Аналитический метод	0,10	—
9004	424750,46	3216314,54	Аналитический метод	0,10	—
9005	424748,10	3216295,60	Аналитический метод	0,10	—
9006	424737,03	3216205,96	Аналитический метод	0,10	—
9007	424734,39	3216184,57	Аналитический метод	0,10	—
9008	424732,64	3216170,02	Аналитический метод	0,10	—
9009	424731,22	3216158,21	Аналитический метод	0,10	—
9010	424722,85	3216088,55	Аналитический метод	0,10	—
9011	424721,85	3216080,29	Аналитический метод	0,10	—
9012	424714,64	3216020,81	Аналитический метод	0,10	—
9013	424711,39	3215994,00	Аналитический метод	0,10	—
9014	424709,85	3215981,33	Аналитический метод	0,10	—
9015	424709,74	3215980,15	Аналитический метод	0,10	—
9016	424709,71	3215979,77	Аналитический метод	0,10	—
9017	424705,03	3215944,20	Аналитический метод	0,10	—
9018	424691,06	3215838,02	Аналитический метод	0,10	—
9019	424684,45	3215794,66	Аналитический метод	0,10	—
9020	424684,37	3215794,08	Аналитический метод	0,10	—
9021	424683,91	3215790,48	Аналитический метод	0,10	—
9022	424683,37	3215786,31	Аналитический метод	0,10	—
9023	424680,84	3215766,68	Аналитический метод	0,10	—
9024	424678,38	3215747,72	Аналитический метод	0,10	—
9025	424677,11	3215739,04	Аналитический метод	0,10	—
9026	424674,67	3215722,47	Аналитический метод	0,10	—
9027	424665,55	3215660,72	Аналитический метод	0,10	—
9028	424661,95	3215636,35	Аналитический метод	0,10	—
9029	424647,57	3215538,24	Аналитический метод	0,10	—
9030	424647,48	3215537,49	Аналитический метод	0,10	—
9031	424644,54	3215512,11	Аналитический метод	0,10	—
9032	424643,46	3215502,78	Аналитический метод	0,10	—
9033	424641,57	3215486,54	Аналитический метод	0,10	—
9034	424637,15	3215448,49	Аналитический метод	0,10	—
9035	424625,63	3215348,47	Аналитический метод	0,10	—
9036	424618,79	3215303,57	Аналитический метод	0,10	—
9037	424613,65	3215269,82	Аналитический метод	0,10	—
9038	424608,87	3215238,54	Аналитический метод	0,10	—
9039	424600,41	3215183,15	Аналитический метод	0,10	—
9040	424600,30	3215182,34	Аналитический метод	0,10	—
9041	424588,68	3215085,17	Аналитический метод	0,10	—
9042	424586,42	3215066,34	Аналитический метод	0,10	—
9043	424577,01	3214988,06	Аналитический метод	0,10	—
9044	424576,91	3214987,35	Аналитический метод	0,10	—
9045	424565,42	3214904,18	Аналитический метод	0,10	—
9046	424561,17	3214873,39	Аналитический метод	0,10	—
9047	424555,68	3214833,08	Аналитический метод	0,10	—
9048	424548,49	3214780,31	Аналитический метод	0,10	—
9049	424548,05	3214777,11	Аналитический метод	0,10	—
9050	424546,72	3214767,36	Аналитический метод	0,10	—
9051	424534,05	3214674,51	Аналитический метод	0,10	—

ОПИСАНИЕ МЕСТОПОЛОЖЕНИЯ ГРАНИЦ

Публичный сервитут для использования земель и земельных участков в целях эксплуатации магистрального нефтепродуктопровода федерального значения "Сооружение - производственно-технологический комплекс-магистральный нефтепродуктопровод "Уфа-Петропавловск""

(наименование объекта, местоположение границ которого описано)

Сведения о местоположении границ объекта

1	2	3	4	5	6
9052	424525,03	3214608,98	Аналитический метод	0,10	—
9053	424522,05	3214587,28	Аналитический метод	0,10	—
9054	424516,38	3214545,86	Аналитический метод	0,10	—
9055	424508,97	3214491,72	Аналитический метод	0,10	—
9056	424508,94	3214491,52	Аналитический метод	0,10	—
9057	424498,68	3214411,63	Аналитический метод	0,10	—
9058	424486,66	3214318,77	Аналитический метод	0,10	—
9059	424472,94	3214211,03	Аналитический метод	0,10	—
9060	424460,08	3214109,44	Аналитический метод	0,10	—
9061	424459,61	3214105,79	Аналитический метод	0,10	—
9062	424452,60	3214050,02	Аналитический метод	0,10	—
9063	424443,56	3213978,12	Аналитический метод	0,10	—
9064	424443,40	3213977,06	Аналитический метод	0,10	—
9065	424443,33	3213976,52	Аналитический метод	0,10	—
9066	424430,00	3213871,39	Аналитический метод	0,10	—
9067	424425,30	3213833,97	Аналитический метод	0,10	—
9068	424421,60	3213804,46	Аналитический метод	0,10	—
9069	424420,68	3213797,09	Аналитический метод	0,10	—
9070	424420,57	3213796,18	Аналитический метод	0,10	—
9071	424419,24	3213785,43	Аналитический метод	0,10	—
9072	424410,17	3213712,27	Аналитический метод	0,10	—
9073	424406,53	3213684,09	Аналитический метод	0,10	—
1	424451,99	3213648,26	Аналитический метод	0,10	—

3. Сведения о характерных точках части (частей) границы объекта

Обозначение характерных точек части границы	Координаты, м		Метод определения координат характерной точки	Средняя квадратическая погрешность положения характерной точки (M _t), м	Описание обозначения точки на местности (при наличии)
	X	Y			
1	2	3	4	5	6
Часть № —					
—	—	—	—	—	—

ОПИСАНИЕ МЕСТОПОЛОЖЕНИЯ ГРАНИЦ

Публичный сервитут для использования земель и земельных участков в целях эксплуатации магистрального нефтепродуктопровода федерального значения "Сооружение - производственно-технологический комплекс-магистральный нефтепродуктопровод "Уфа-Петропавловск""

(наименование объекта, местоположение границ которого описано)

Сведения о местоположении измененных (уточненных) границ объекта

1. Система координат —

2. Сведения о характерных точках границ объекта

Обозначение характерных точек границ	Существующие координаты, м		Измененные (уточненные) координаты, м		Метод определения координат характерной точки	Средняя квадратическая погрешность положения характерной точки (M_t), м	Описание обозначения точки на местности (при наличии)
	X	Y	X	Y			
1	2	3	4	5	6	7	8
—	—	—	—	—	—	—	—

3. Сведения о характерных точках части (частей) границы объекта

Часть № —


Обозначение характерных точек границ	Существующие координаты, м		Измененные (уточненные) координаты, м		Метод определения координат характерной точки	Средняя квадратическая погрешность положения характерной точки (M_t), м	Описание обозначения точки на местности (при наличии)
	X	Y	X	Y			
1	2	3	4	5	6	7	8
—	—	—	—	—	—	—	—

ОПИСАНИЕ МЕСТОПОЛОЖЕНИЯ ГРАНИЦ

Публичный сервитут для использования земель и земельных участков в целях эксплуатации магистрального нефтепродуктопровода федерального значения "Сооружение - производственно-технологический комплекс-магистральный нефтепродуктопровод "Уфа-Петропавловск""
(наименование объекта, местоположение границ которого описано)

Схема расположения границ публичного сервитута

Основной лист 1

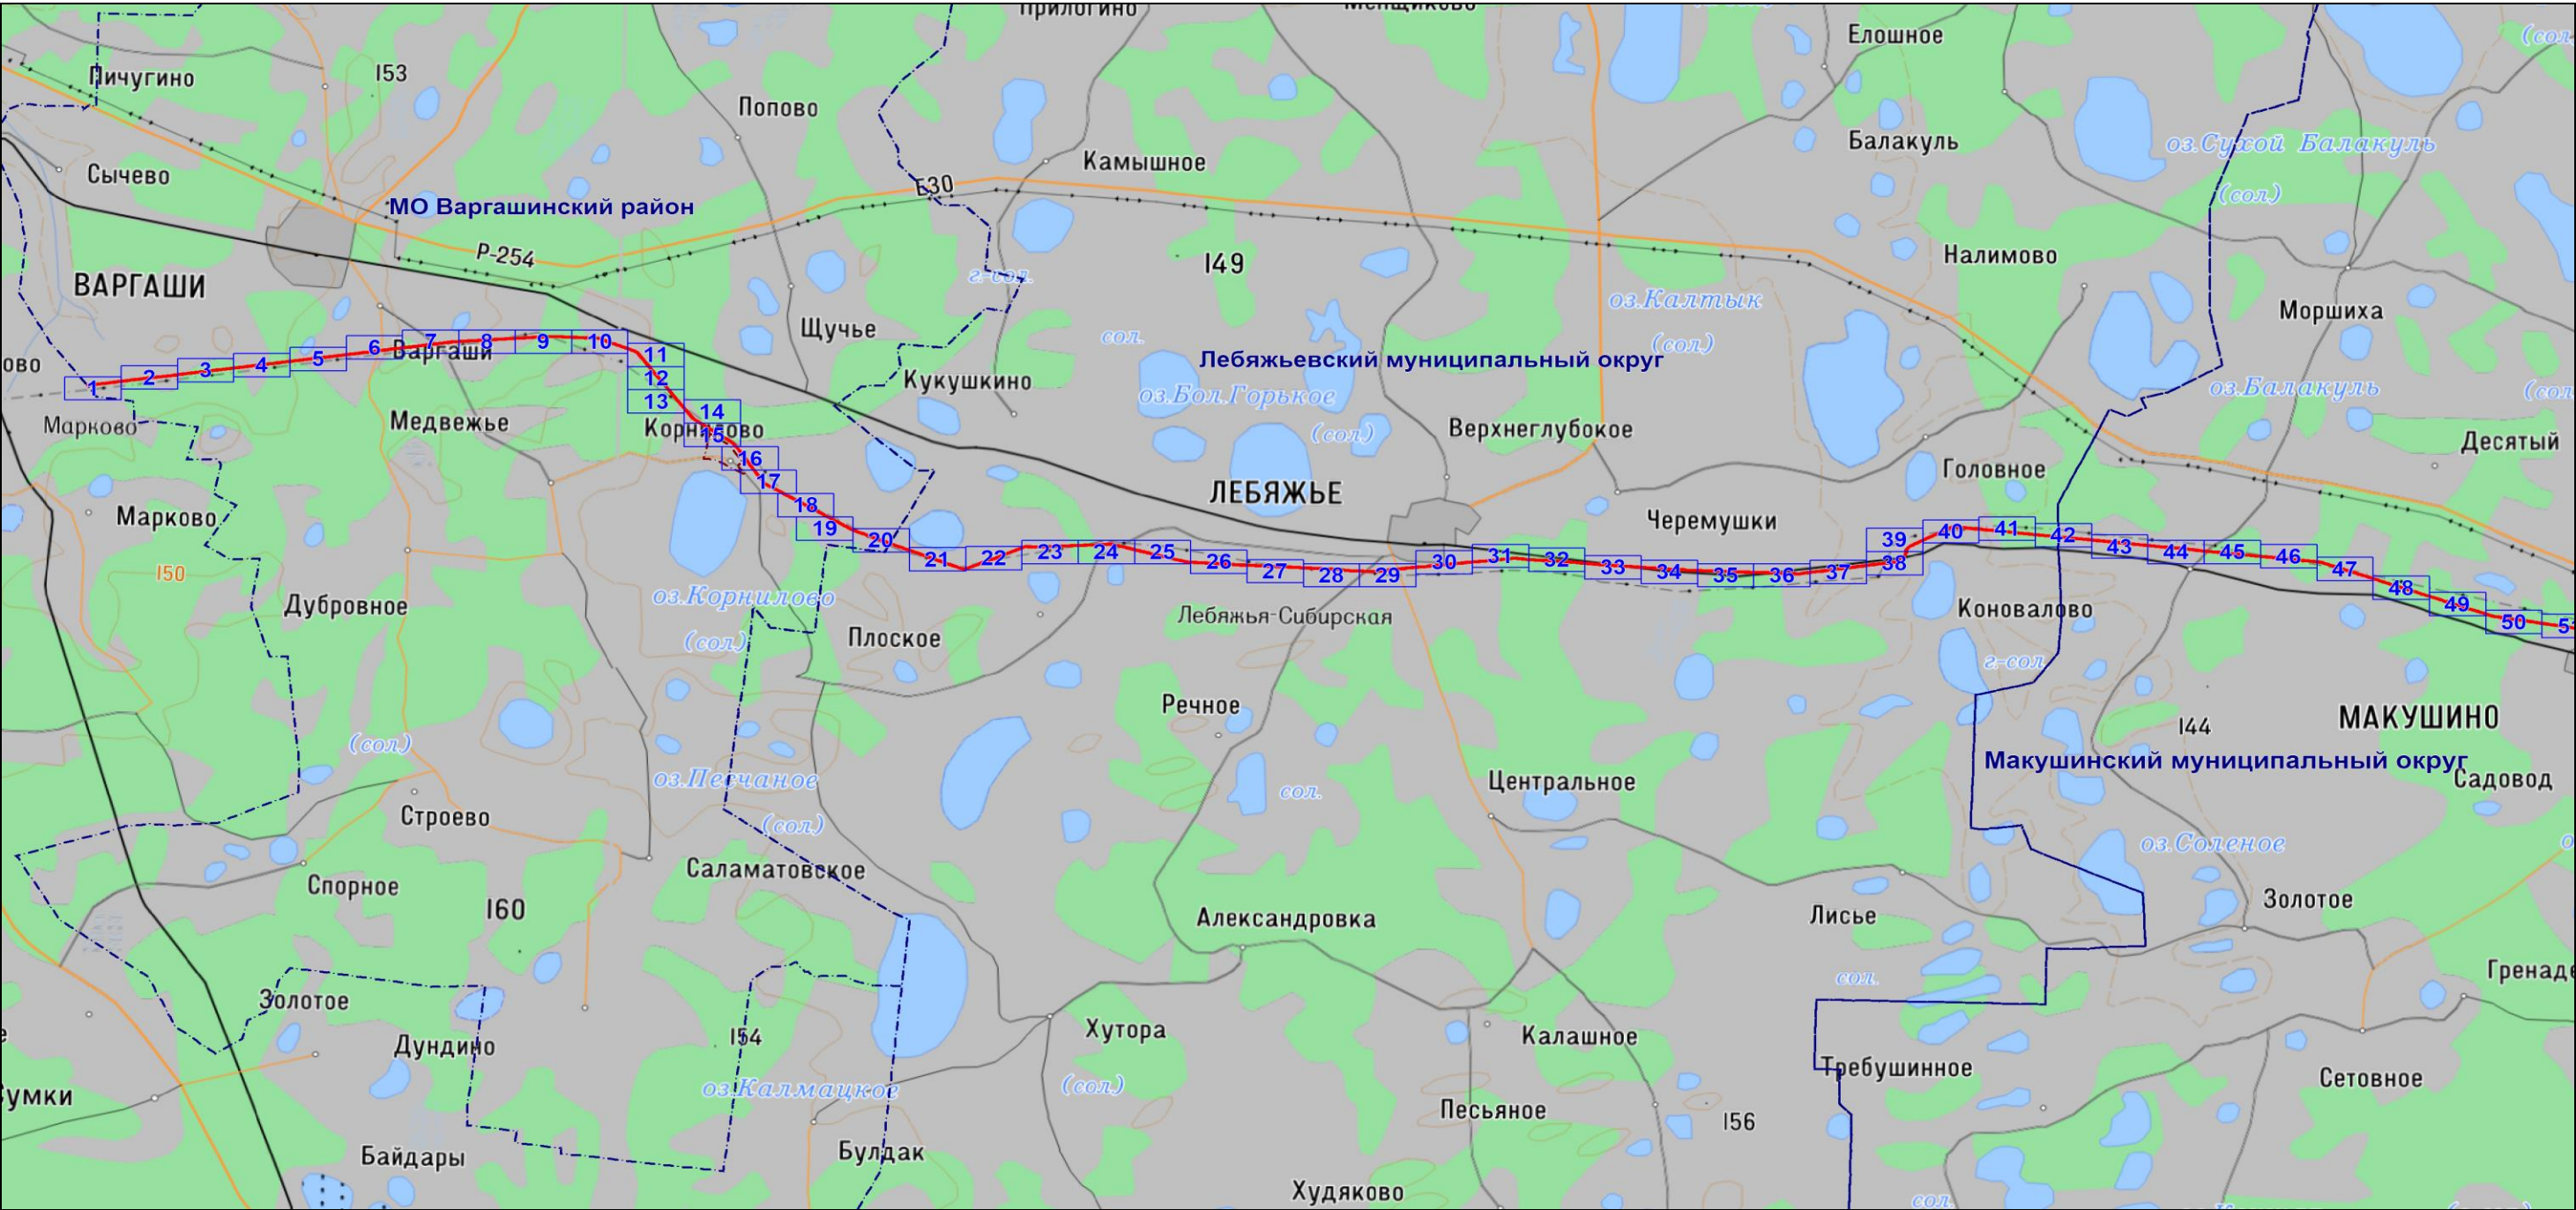

Масштаб 1: 260136

Используемые условные знаки и обозначения:

- область выносного листа,
- номер выносного листа.

Остальные используемые условные знаки и обозначения: приведены на отдельной странице в конце раздела.

Подпись Назаров Д. А. Дата 20 мая 2024 г.

Место для оттиска печати (при наличии) лица, составившего описание местоположения границ объекта




ОПИСАНИЕ МЕСТОПОЛОЖЕНИЯ ГРАНИЦ

Публичный сервитут для использования земель и земельных участков в целях эксплуатации магистрального нефтепродуктопровода федерального значения "Сооружение - производственно-технологический комплекс-магистральный нефтепродуктопровод "Уфа-Петропавловск""
(наименование объекта, местоположение границ которого описано)

Схема расположения границ публичного сервитута

Основной лист 2

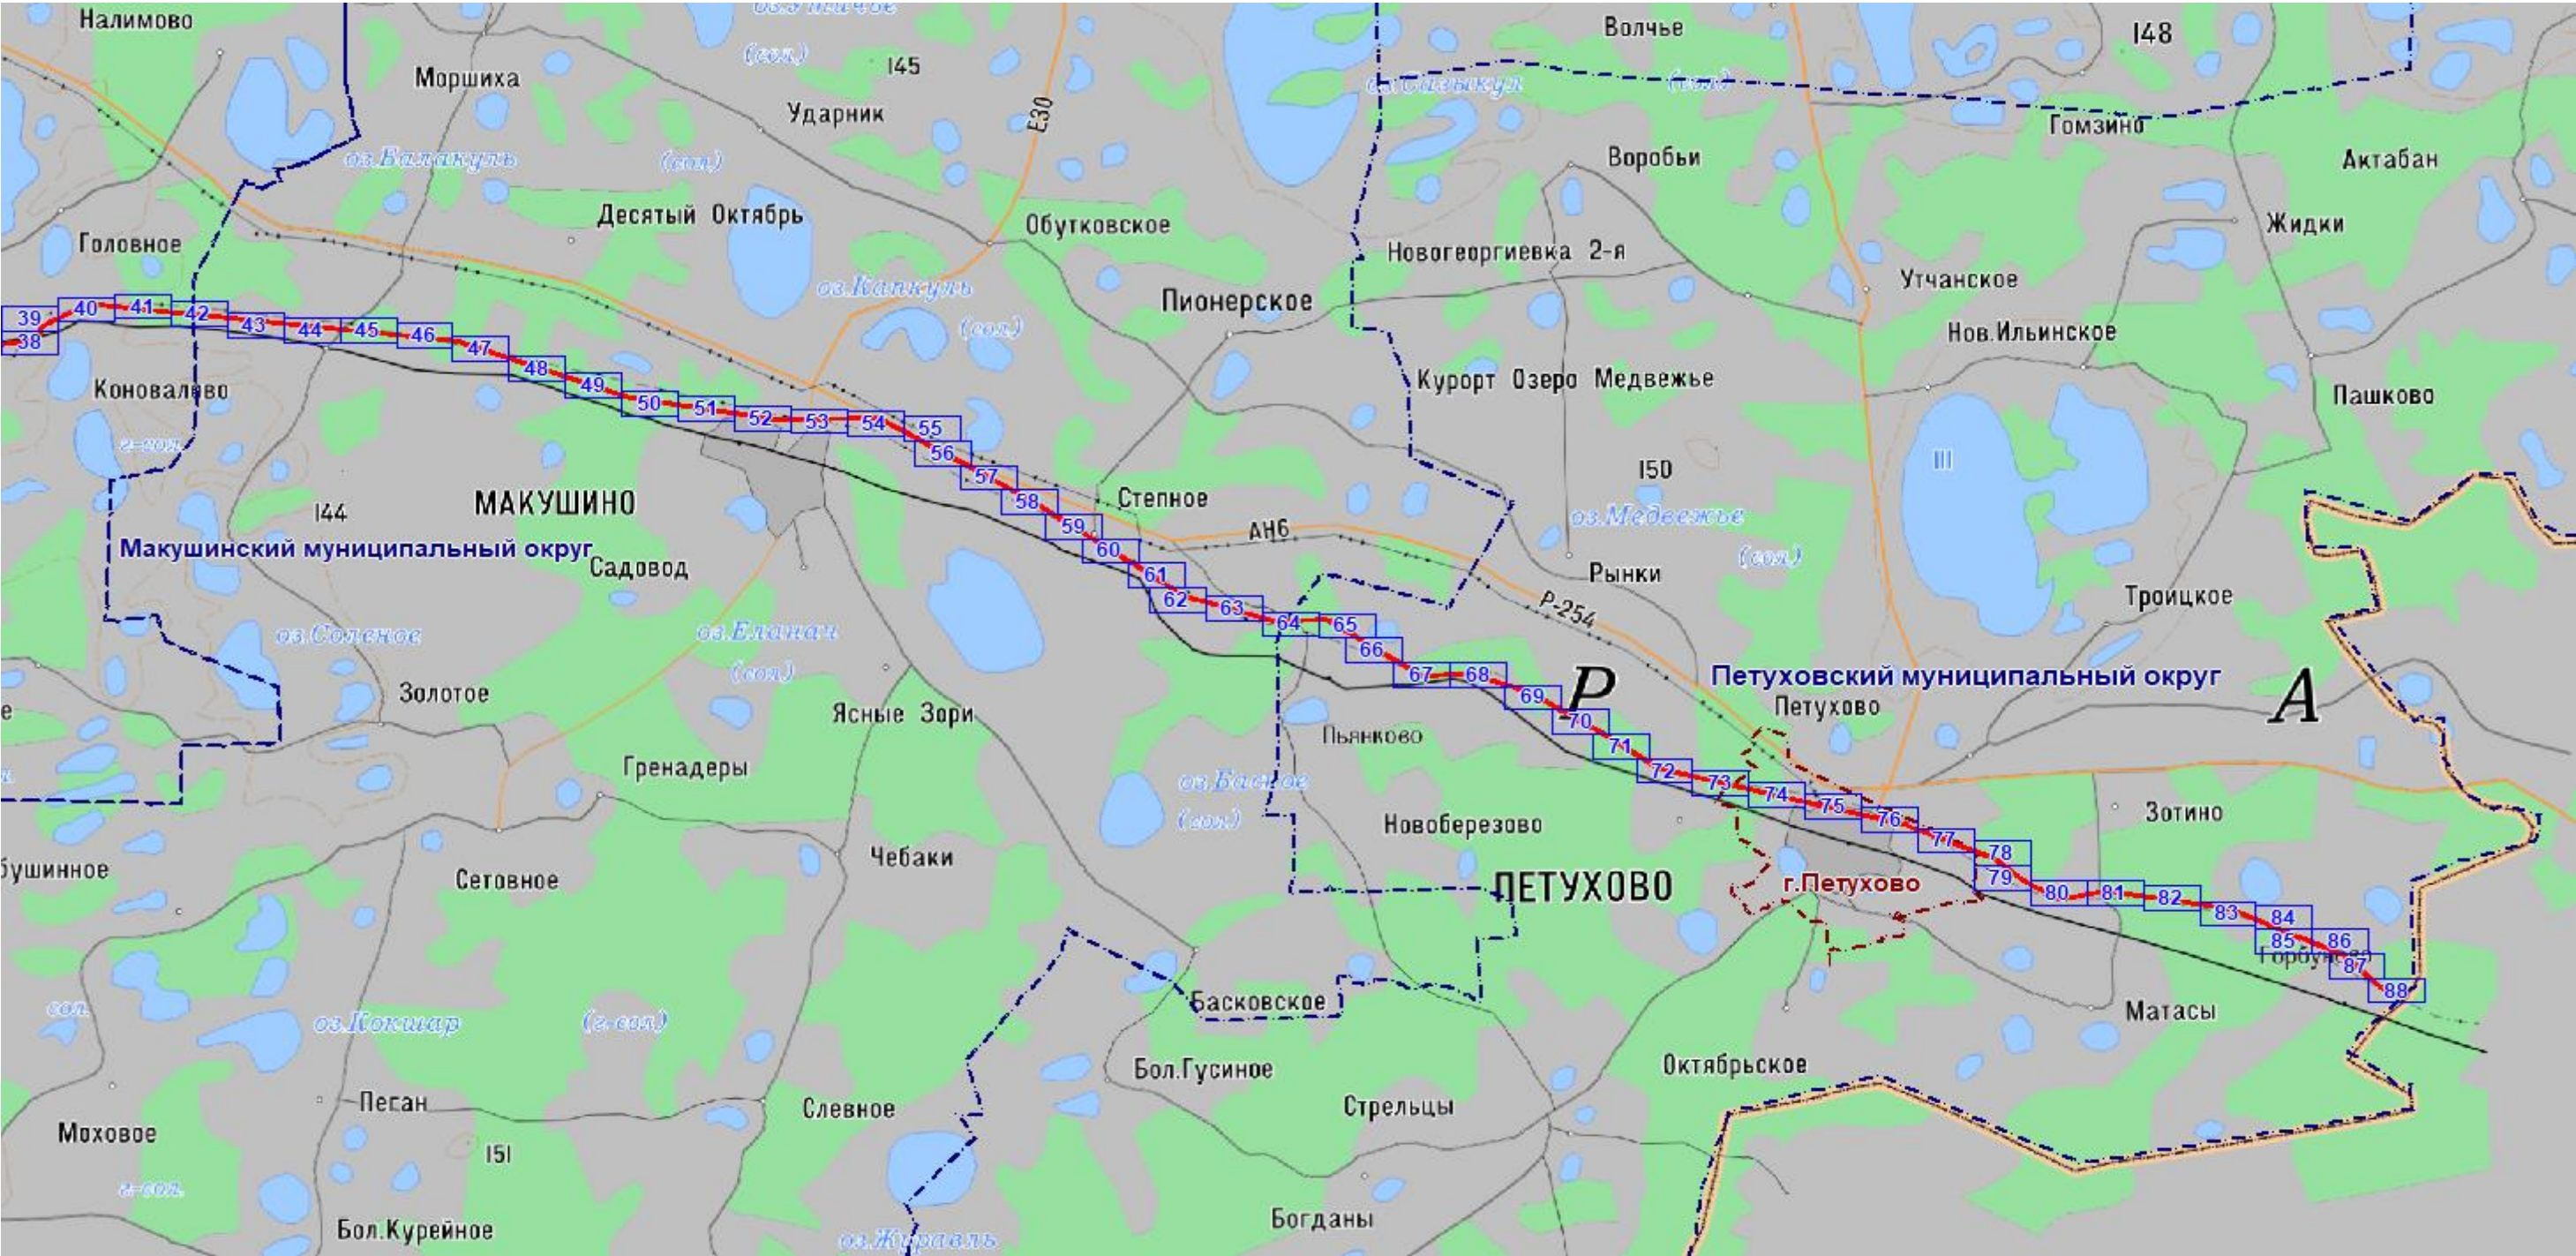

Масштаб 1: 260136

Используемые условные знаки и обозначения:

- область выносного листа,
- 23 — номер выносного листа.

Остальные используемые условные знаки и обозначения: приведены на отдельной странице в конце раздела.
Подпись Назаров Д. А. Дата 20 мая 2024 г.


Место для оттиска печати (при наличии) лица, составившего описание местоположения границ объекта



ОПИСАНИЕ МЕСТОПОЛОЖЕНИЯ ГРАНИЦ
Публичный сервитут для использования земель и земельных участков в целях эксплуатации магистрального нефтепродуктопровода федерального значения "Сооружение - производственно-технологический комплекс-магистральный нефтепродуктопровод "Уфа-Петропавловск""
(наименование объекта, местоположение границ которого описано)

Схема расположения границ публичного сервитута

Выносной лист №1

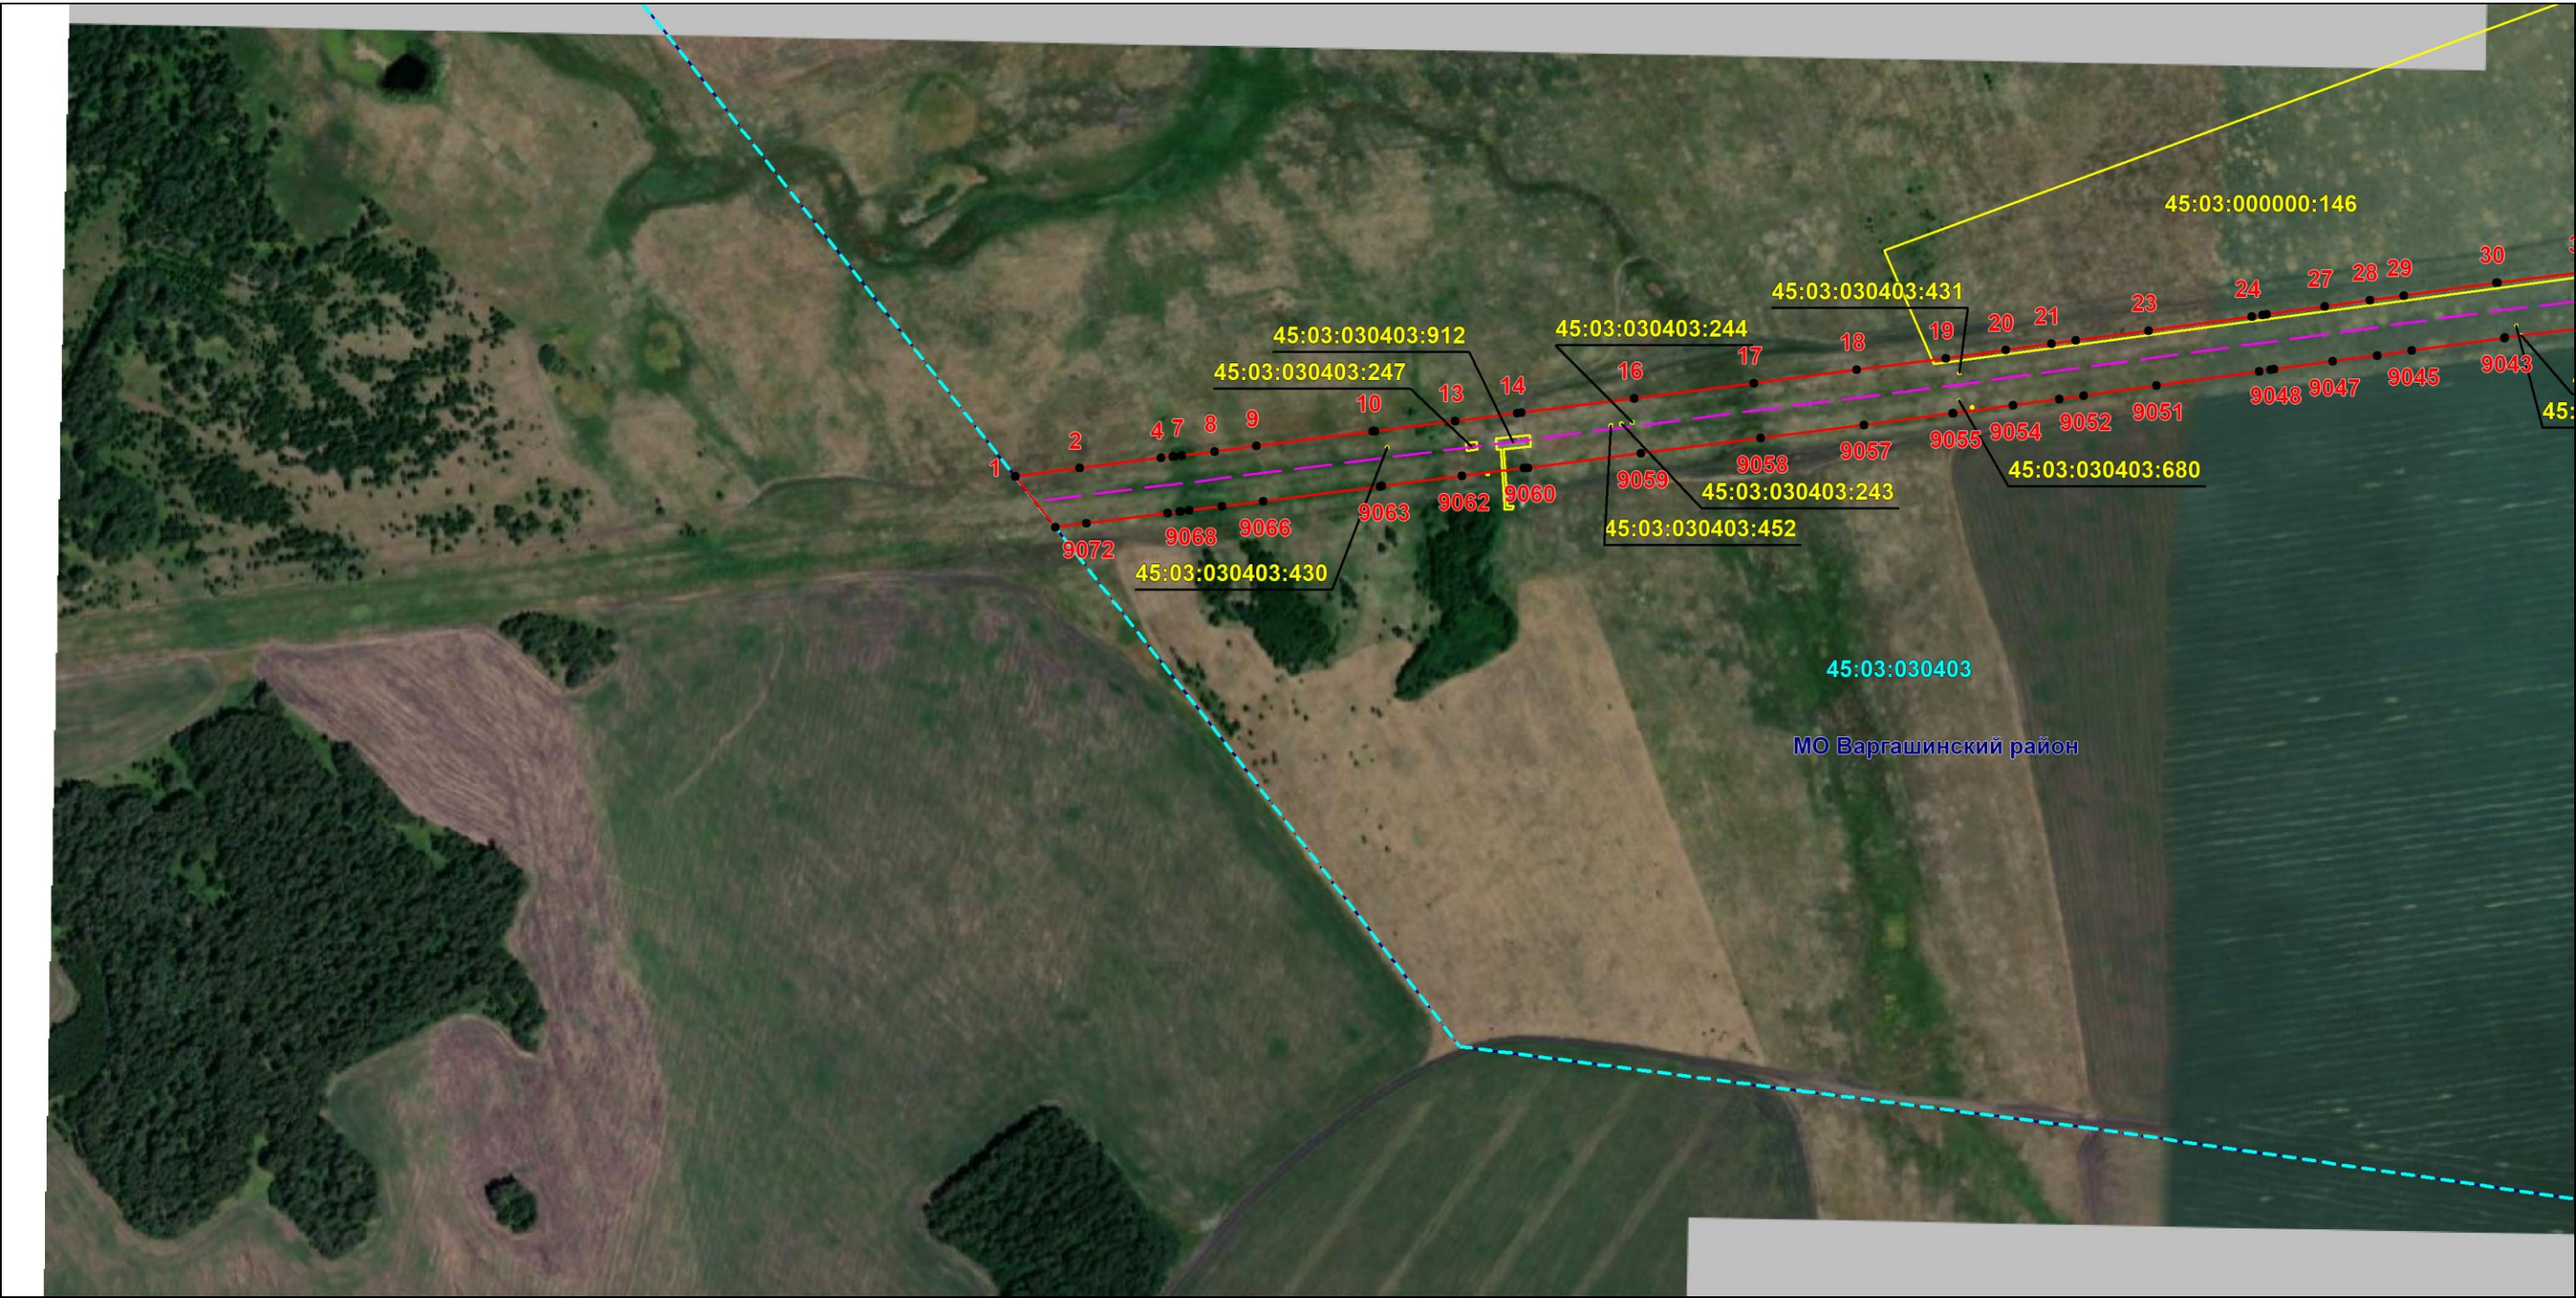

Используемые условные знаки и обозначения: приведены на отдельной странице в конце раздела.

Подпись *Назаров Д. А.* Дата *20 мая 2024 г.*


Место для оттиска печати (при наличии) лица, составившего описание местоположения границ объекта



ОПИСАНИЕ МЕСТОПОЛОЖЕНИЯ ГРАНИЦ
Публичный сервитут для использования земель и земельных участков в целях эксплуатации магистрального нефтепродуктопровода федерального значения "Сооружение - производственно-технологический комплекс-магистральный нефтепродуктопровод "Уфа-Петропавловск""
(наименование объекта, местоположение границ которого описано)

Схема расположения границ публичного сервитута

Выносной лист №2

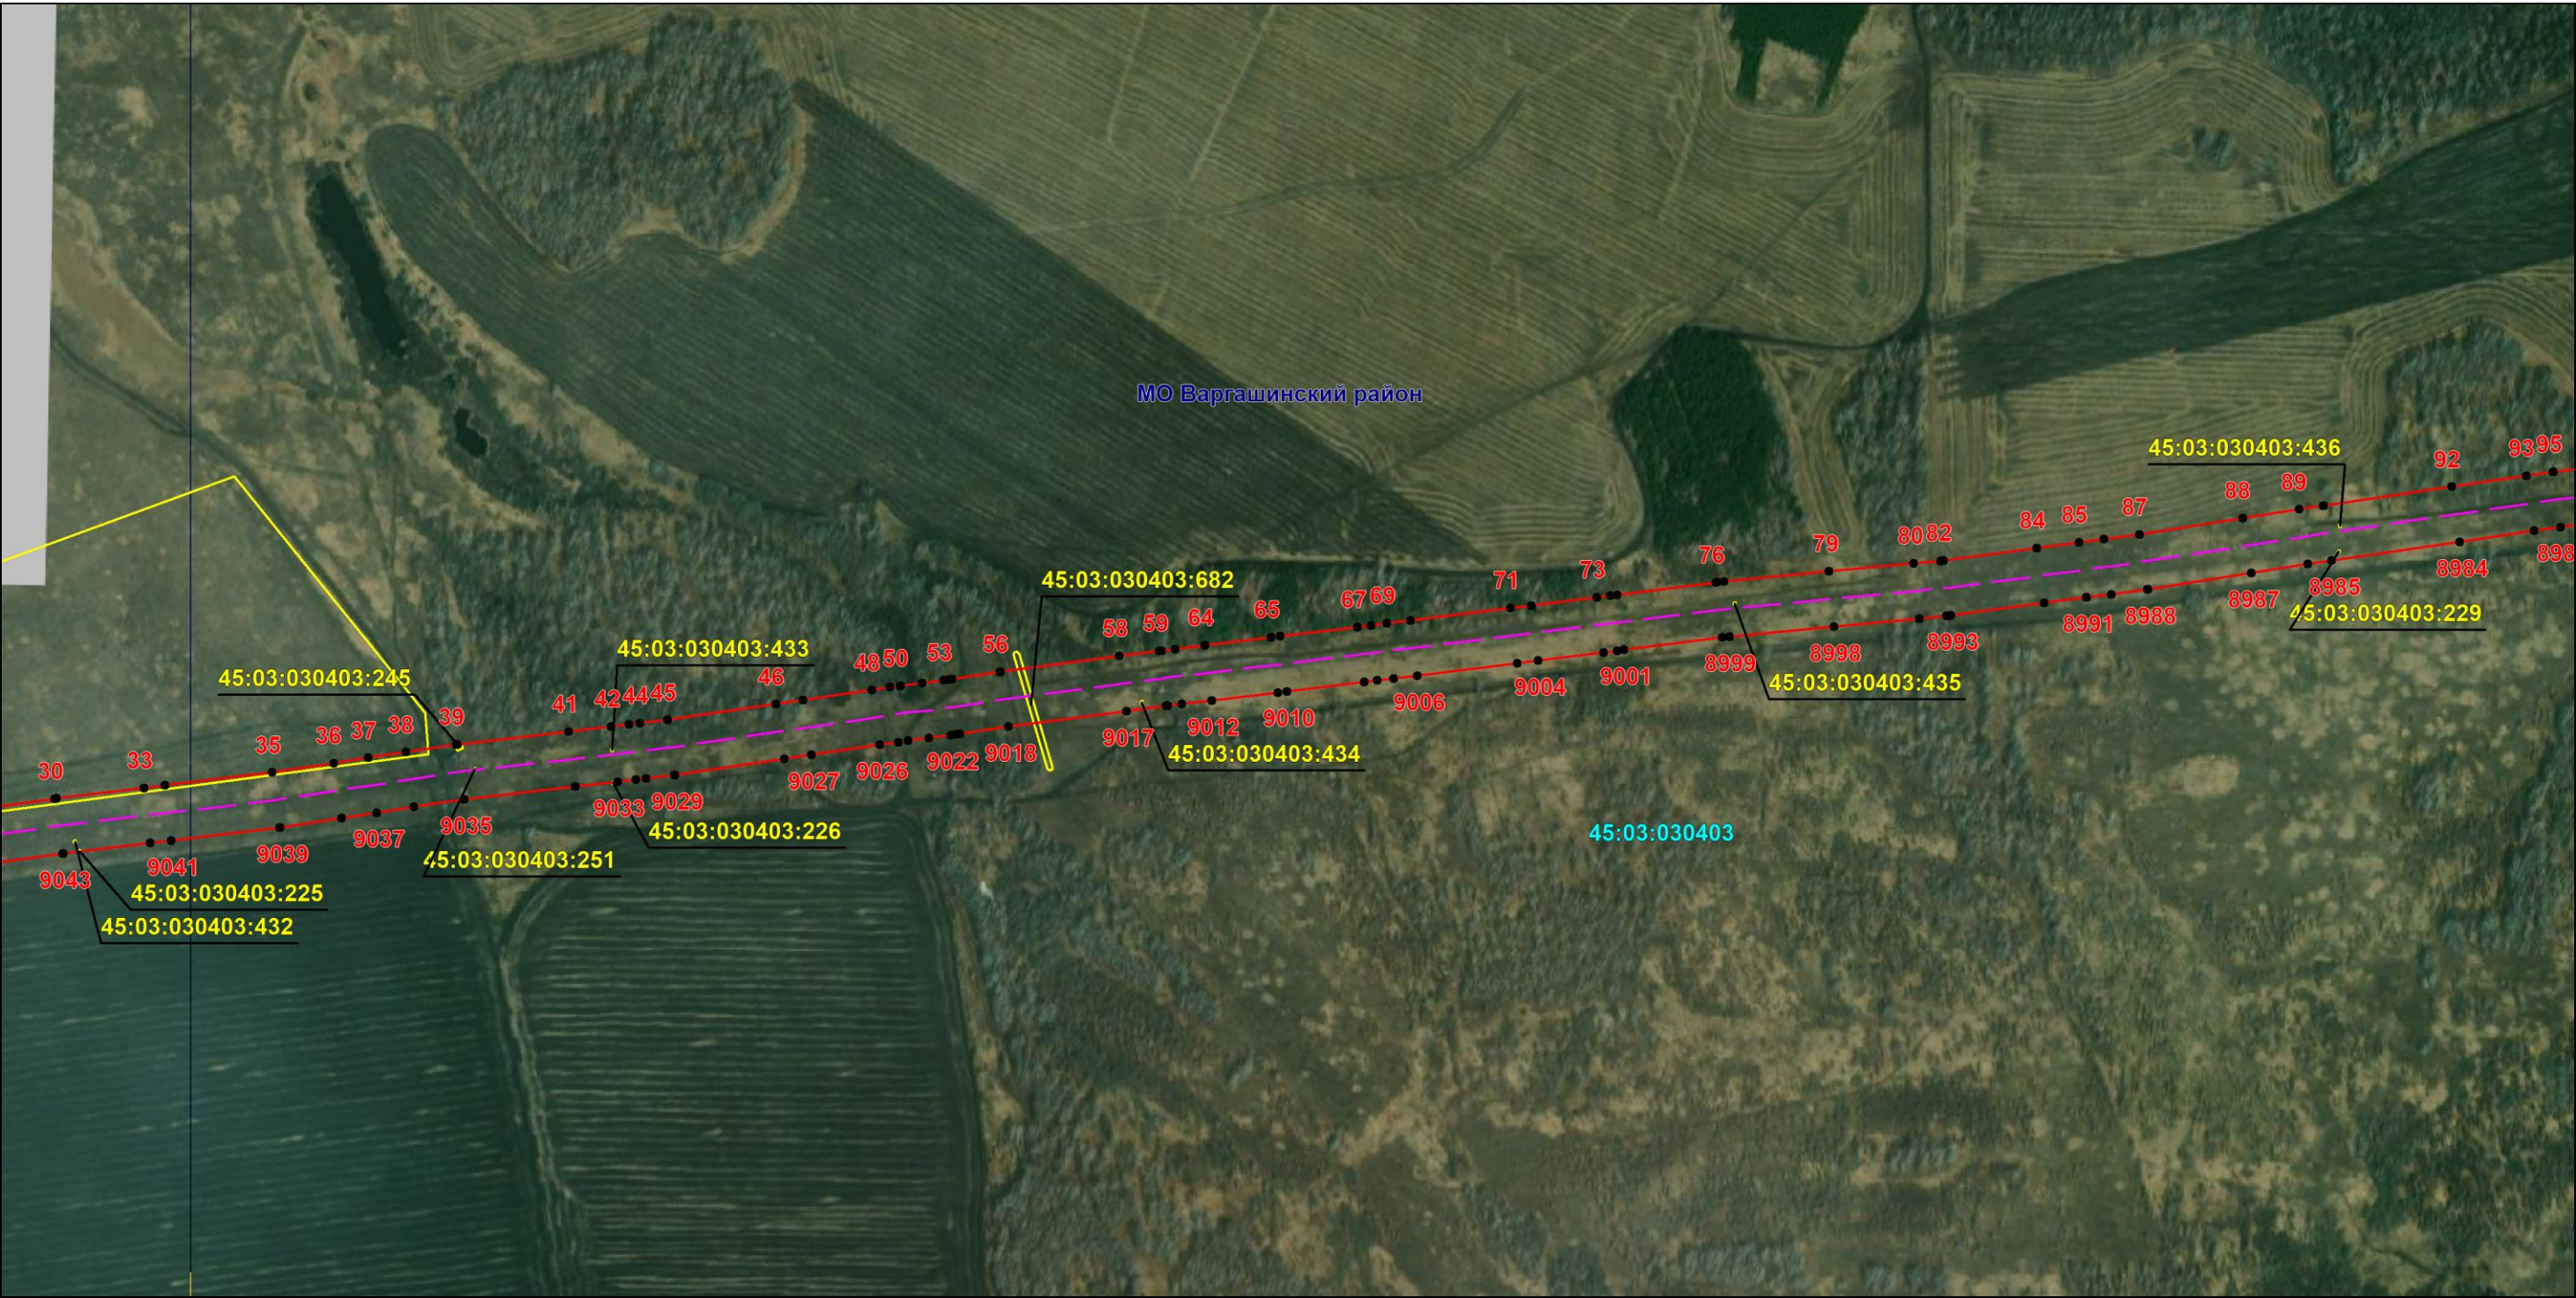


ОПИСАНИЕ МЕСТОПОЛОЖЕНИЯ ГРАНИЦ

Публичный сервитут для использования земель и земельных участков в целях эксплуатации магистрального нефтепродуктопровода федерального значения "Сооружение - производственно-технологический комплекс-магистральный нефтепродуктопровод "Уфа-Петропавловск""
(наименование объекта, местоположение границ которого описано)

Схема расположения границ публичного сервитута

Выносной лист №3

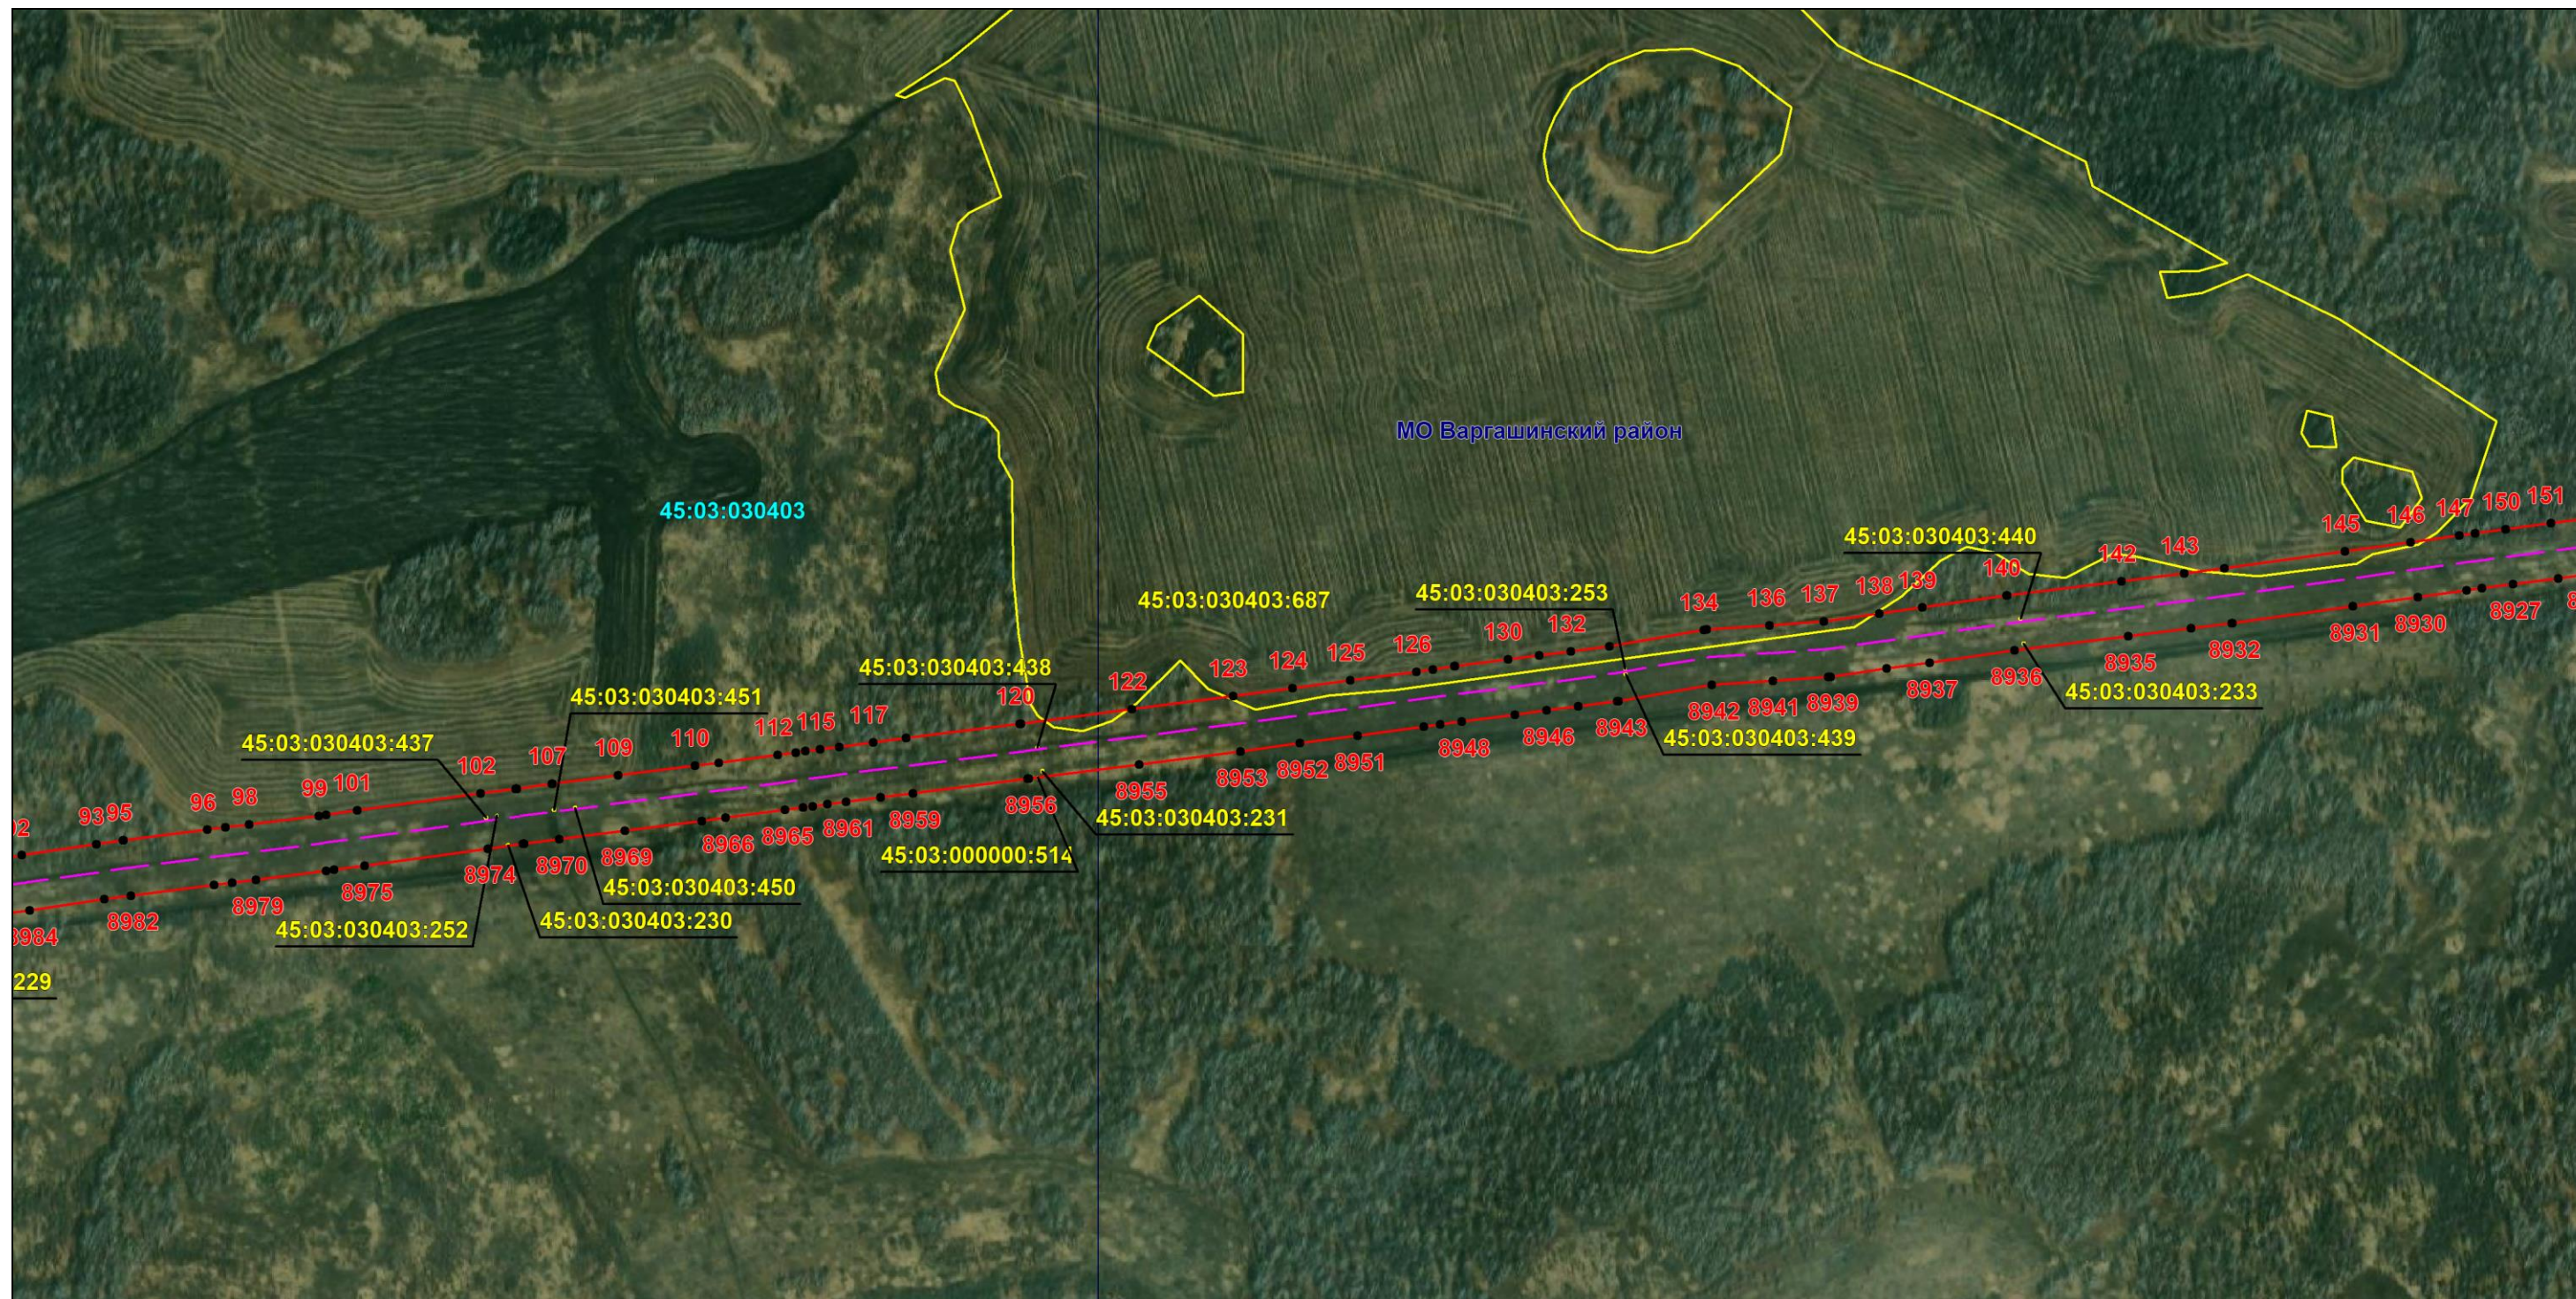

Масштаб 1:6000

Используемые условные знаки и обозначения: приведены на отдельной странице в конце раздела.

Подпись  Назаров Д. А. Дата 20 мая 2024 г.


Место для оттиска печати (при наличии) лица, составившего описание местоположения границ объекта



ОПИСАНИЕ МЕСТОПОЛОЖЕНИЯ ГРАНИЦ
Публичный сервитут для использования земель и земельных участков в целях эксплуатации магистрального нефтепродуктопровода федерального значения "Сооружение - производственно-технологический комплекс-магистральный нефтепродуктопровод "Уфа-Петропавловск""
(наименование объекта, местоположение границ которого описано)

Схема расположения границ публичного сервитута

Выносной лист №4

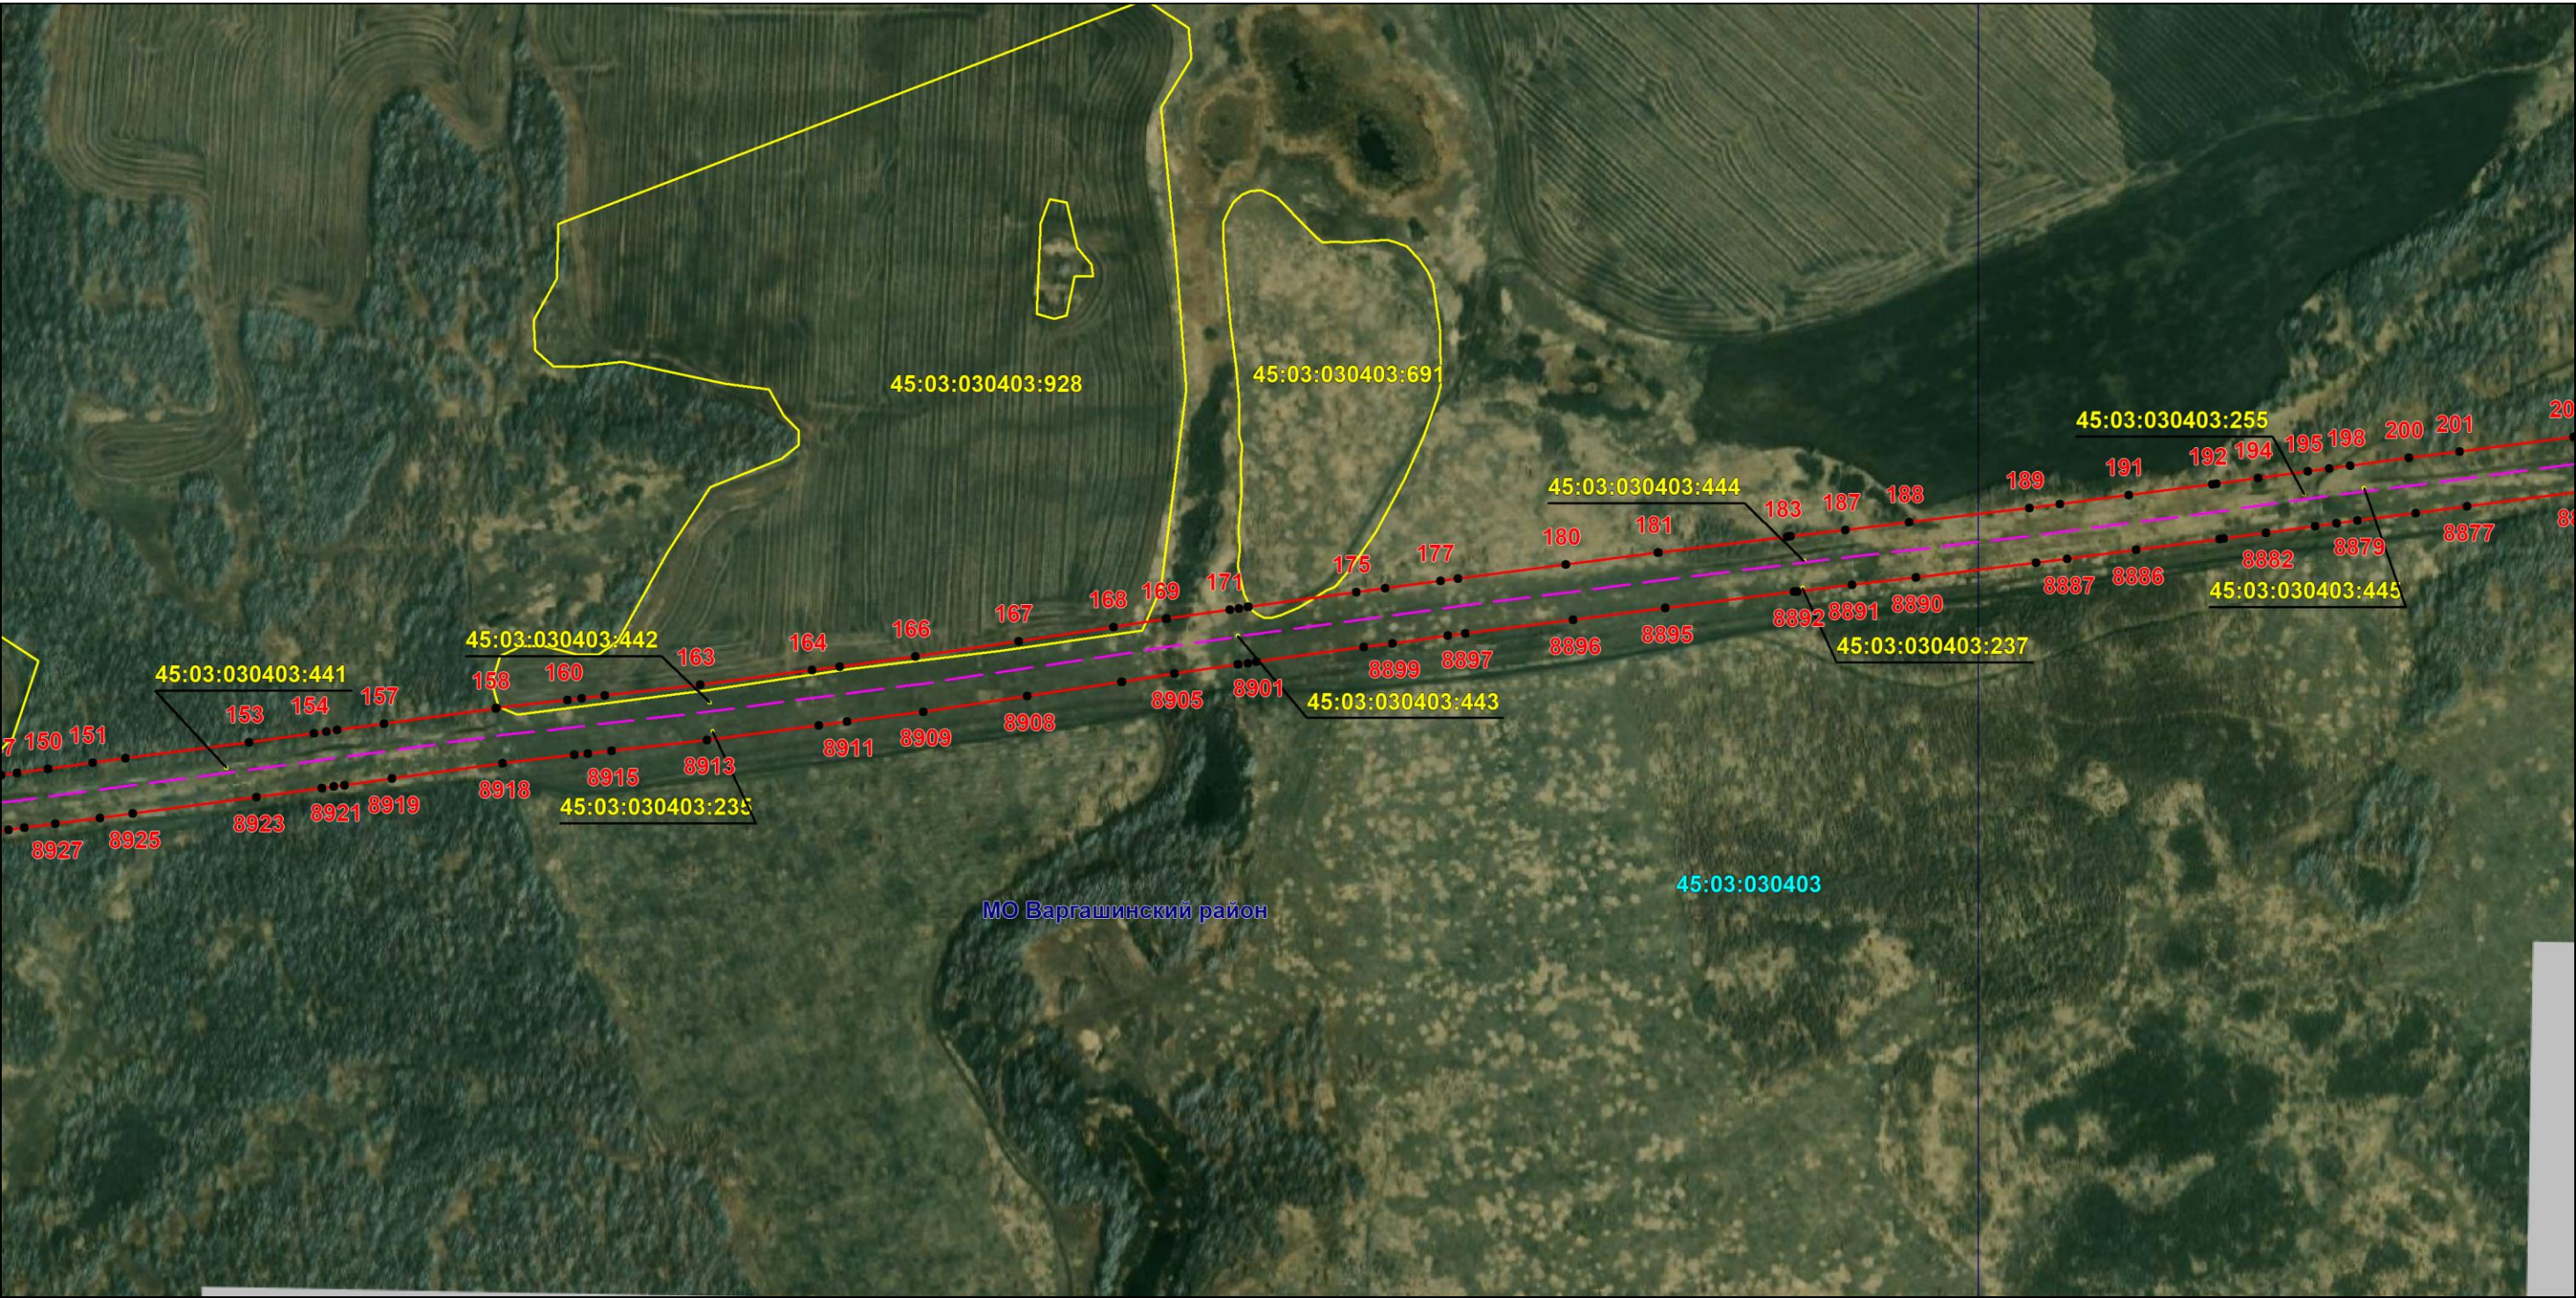

Масштаб 1:6000

Используемые условные знаки и обозначения: приведены на отдельной странице в конце раздела.

Подпись *Назаров Д. А.* Дата 20 мая 2024 г.


Место для оттиска печати (при наличии) лица, составившего описание местоположения границ объекта



ОПИСАНИЕ МЕСТОПОЛОЖЕНИЯ ГРАНИЦ
Публичный сервитут для использования земель и земельных участков в целях эксплуатации магистрального нефтепродуктопровода федерального значения "Сооружение - производственно-технологический комплекс-магистральный нефтепродуктопровод "Уфа-Петропавловск""
(наименование объекта, местоположение границ которого описано)

Схема расположения границ публичного сервитута

Выносной лист №5

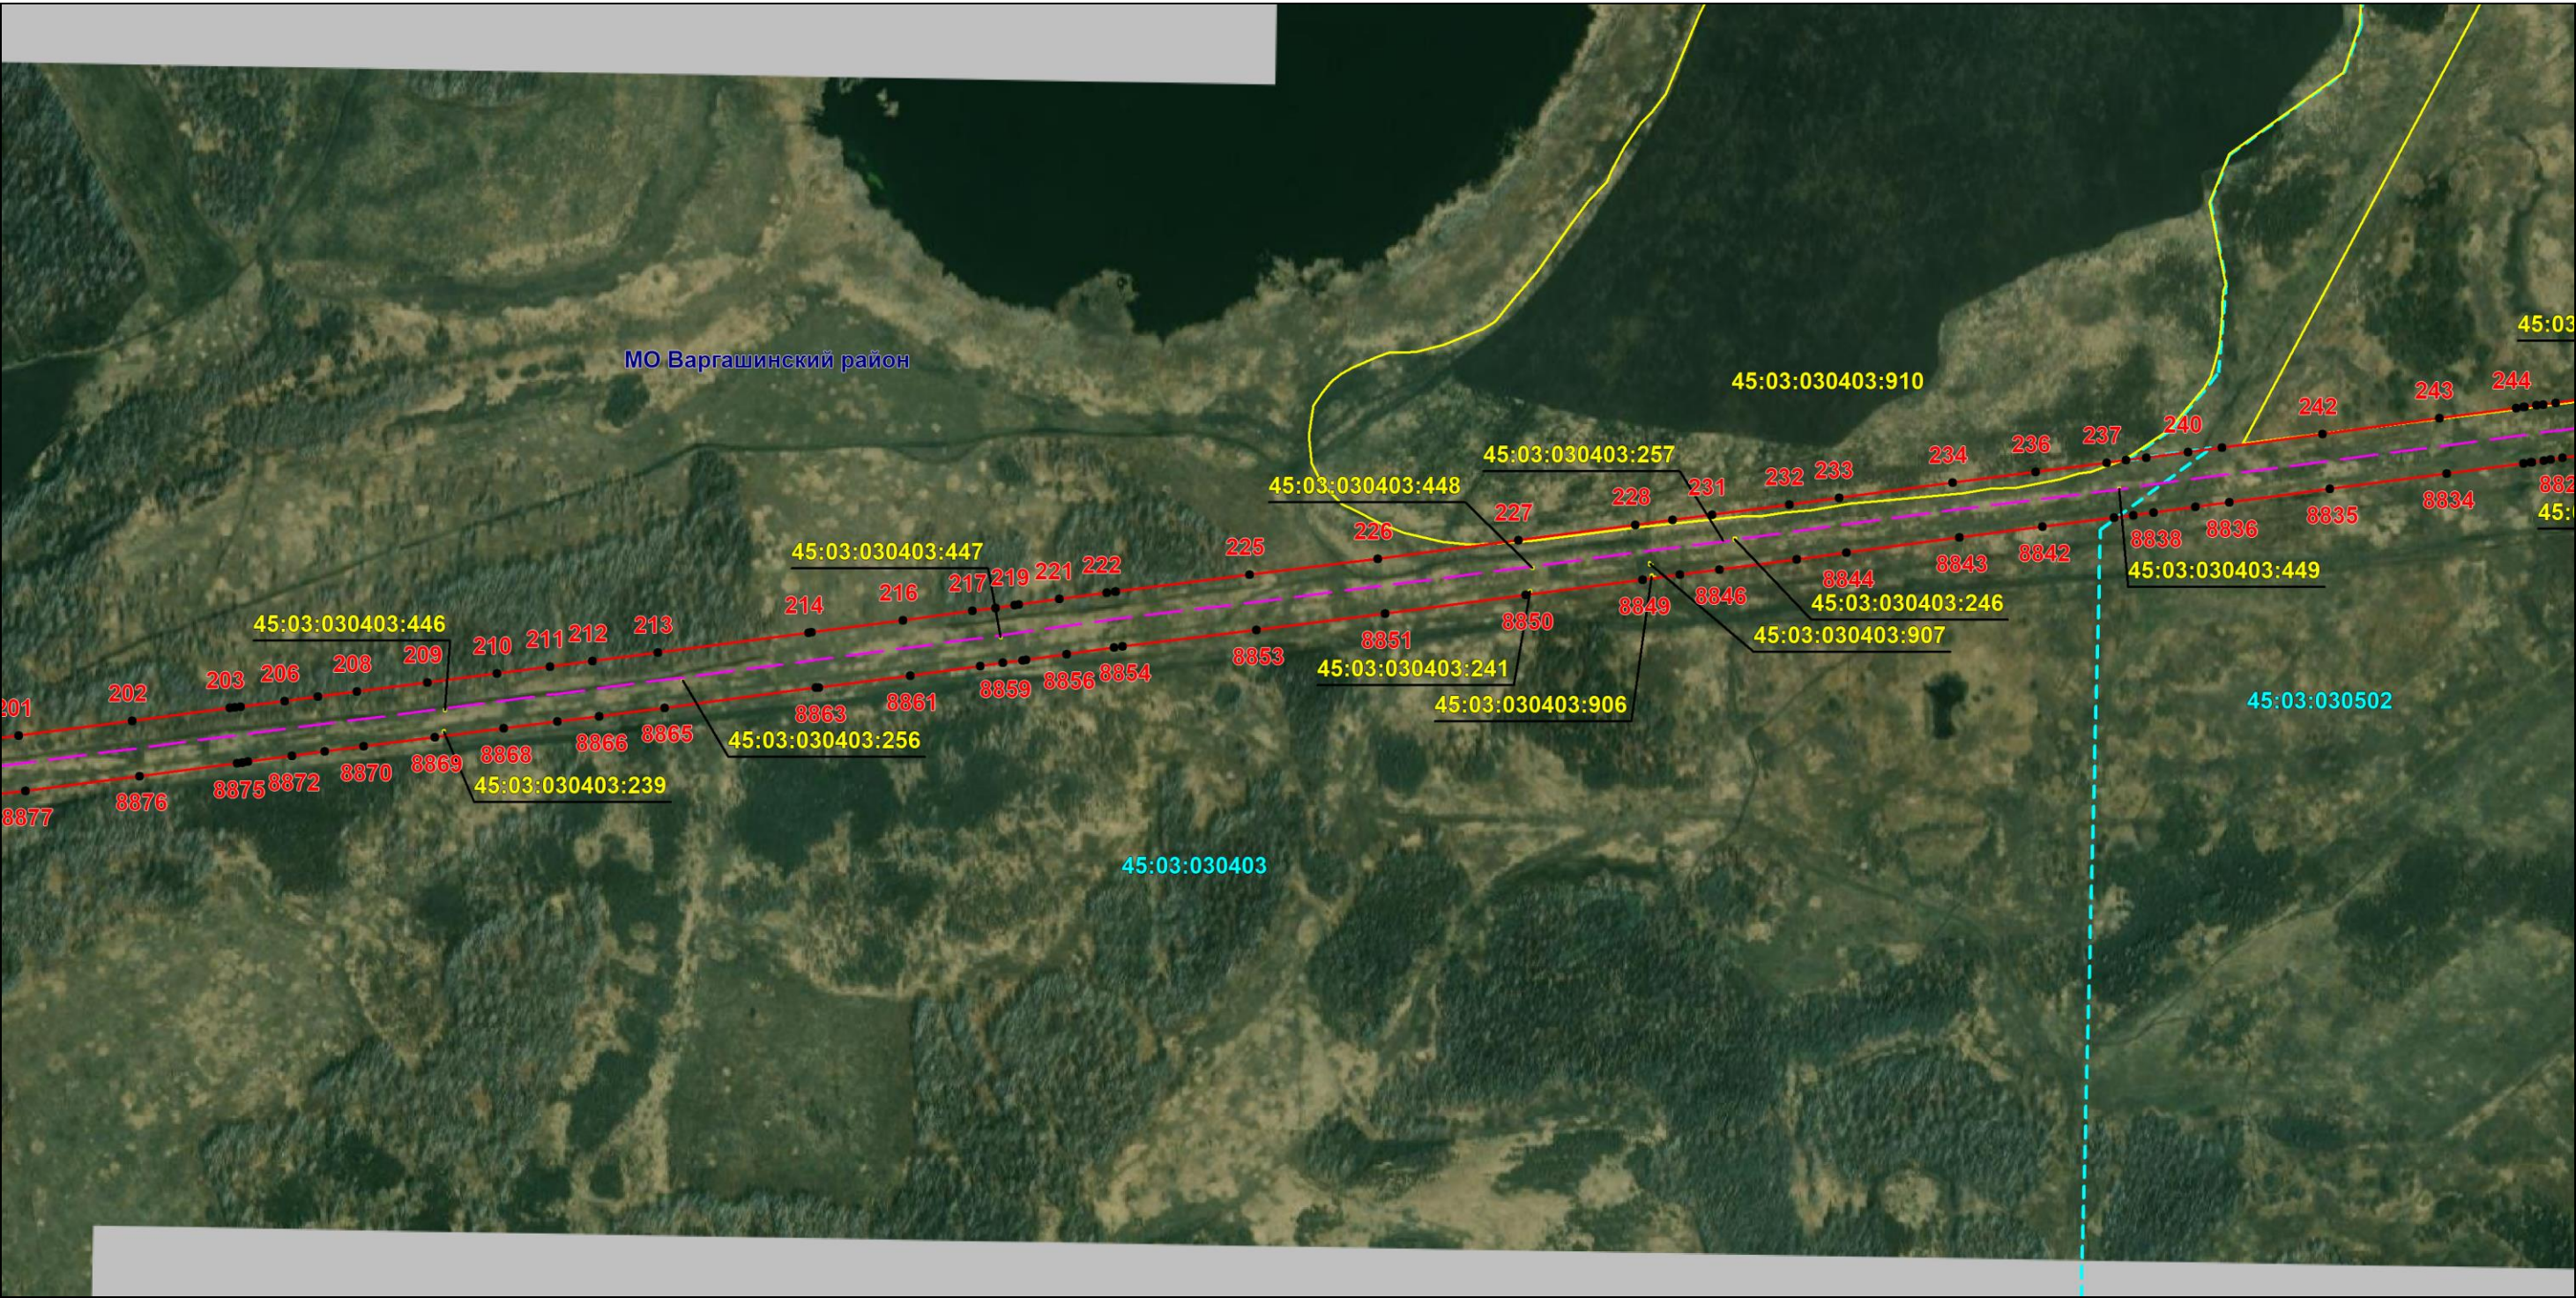

Масштаб 1:6000

Используемые условные знаки и обозначения: приведены на отдельной странице в конце раздела.

Подпись *Назаров Д. А.* Дата 20 мая 2024 г.


Место для оттиска печати (при наличии) лица, составившего описание местоположения границ объекта



ОПИСАНИЕ МЕСТОПОЛОЖЕНИЯ ГРАНИЦ
Публичный сервитут для использования земель и земельных участков в целях эксплуатации магистрального нефтепродуктопровода федерального значения "Сооружение - производственно-технологический комплекс-магистральный нефтепродуктопровод "Уфа-Петропавловск""
(наименование объекта, местоположение границ которого описано)

Схема расположения границ публичного сервитута

Выносной лист №6

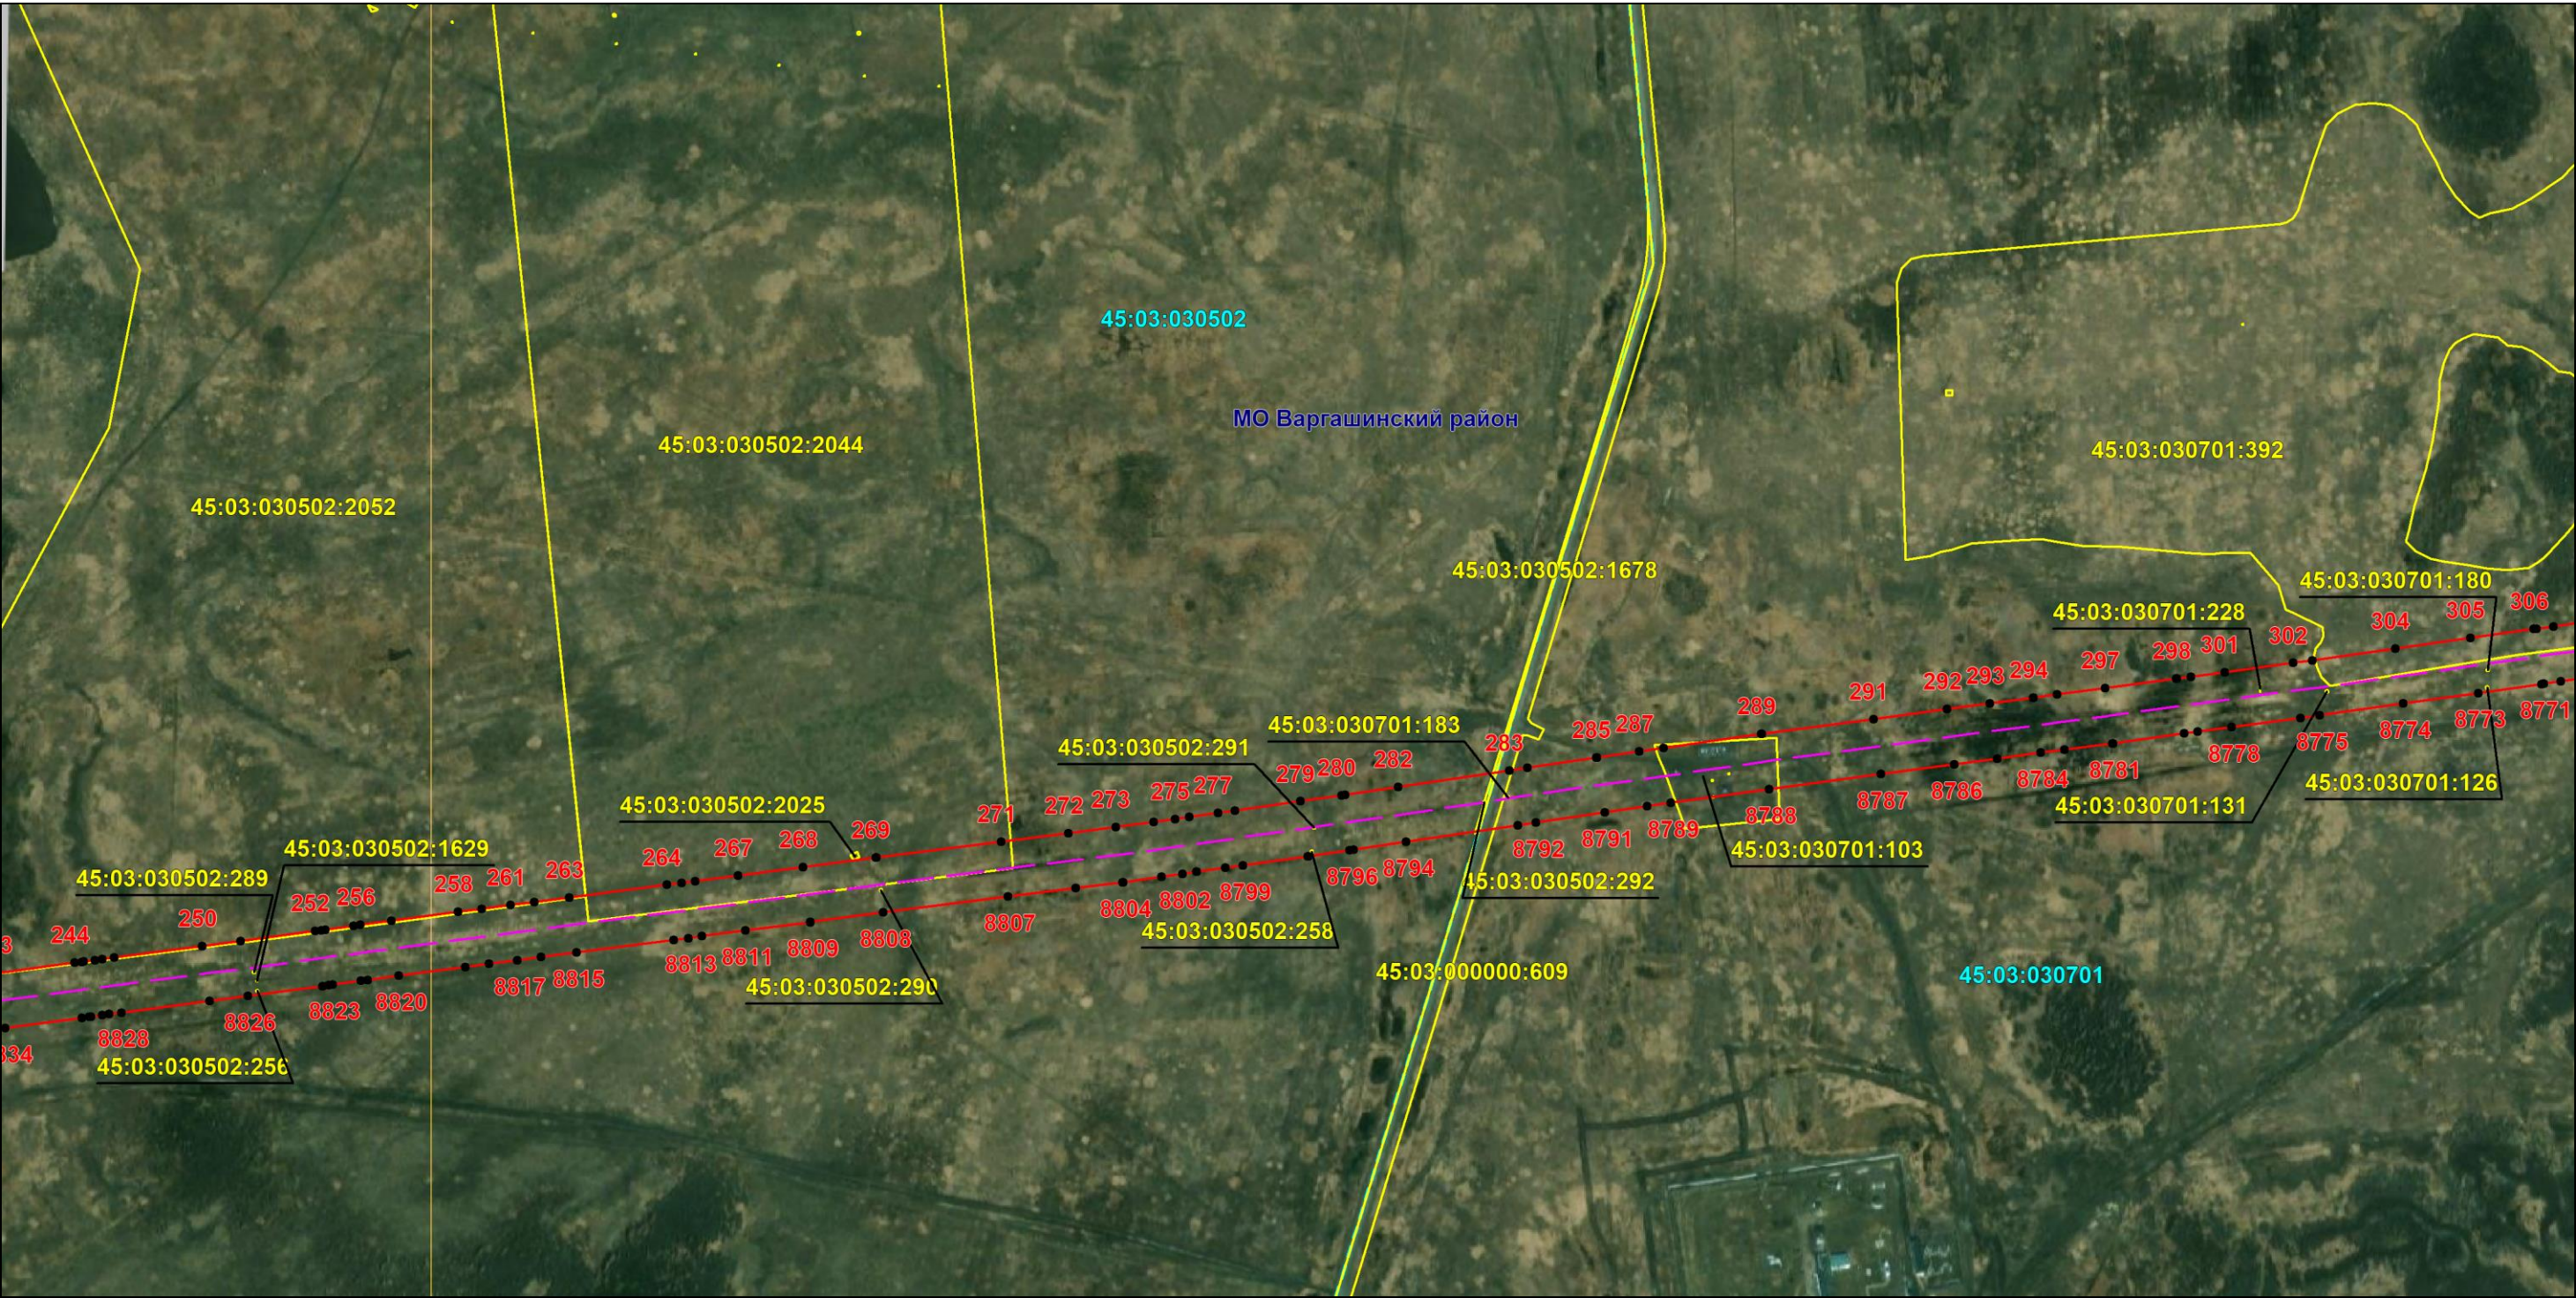

Масштаб 1:6000

Используемые условные знаки и обозначения: приведены на отдельной странице в конце раздела.

Подпись *Назаров Д. А.* Дата 20 мая 2024 г.

Место для оттиска печати (при наличии) лица, составившего описание местоположения границ объекта




ОПИСАНИЕ МЕСТОПОЛОЖЕНИЯ ГРАНИЦ

Публичный сервитут для использования земель и земельных участков в целях эксплуатации магистрального нефтепродуктопровода федерального значения "Сооружение - производственно-технологический комплекс-магистральный нефтепродуктопровод "Уфа-Петропавловск""
(наименование объекта, местоположение границ которого описано)

Схема расположения границ публичного сервитута

Выносной лист №7

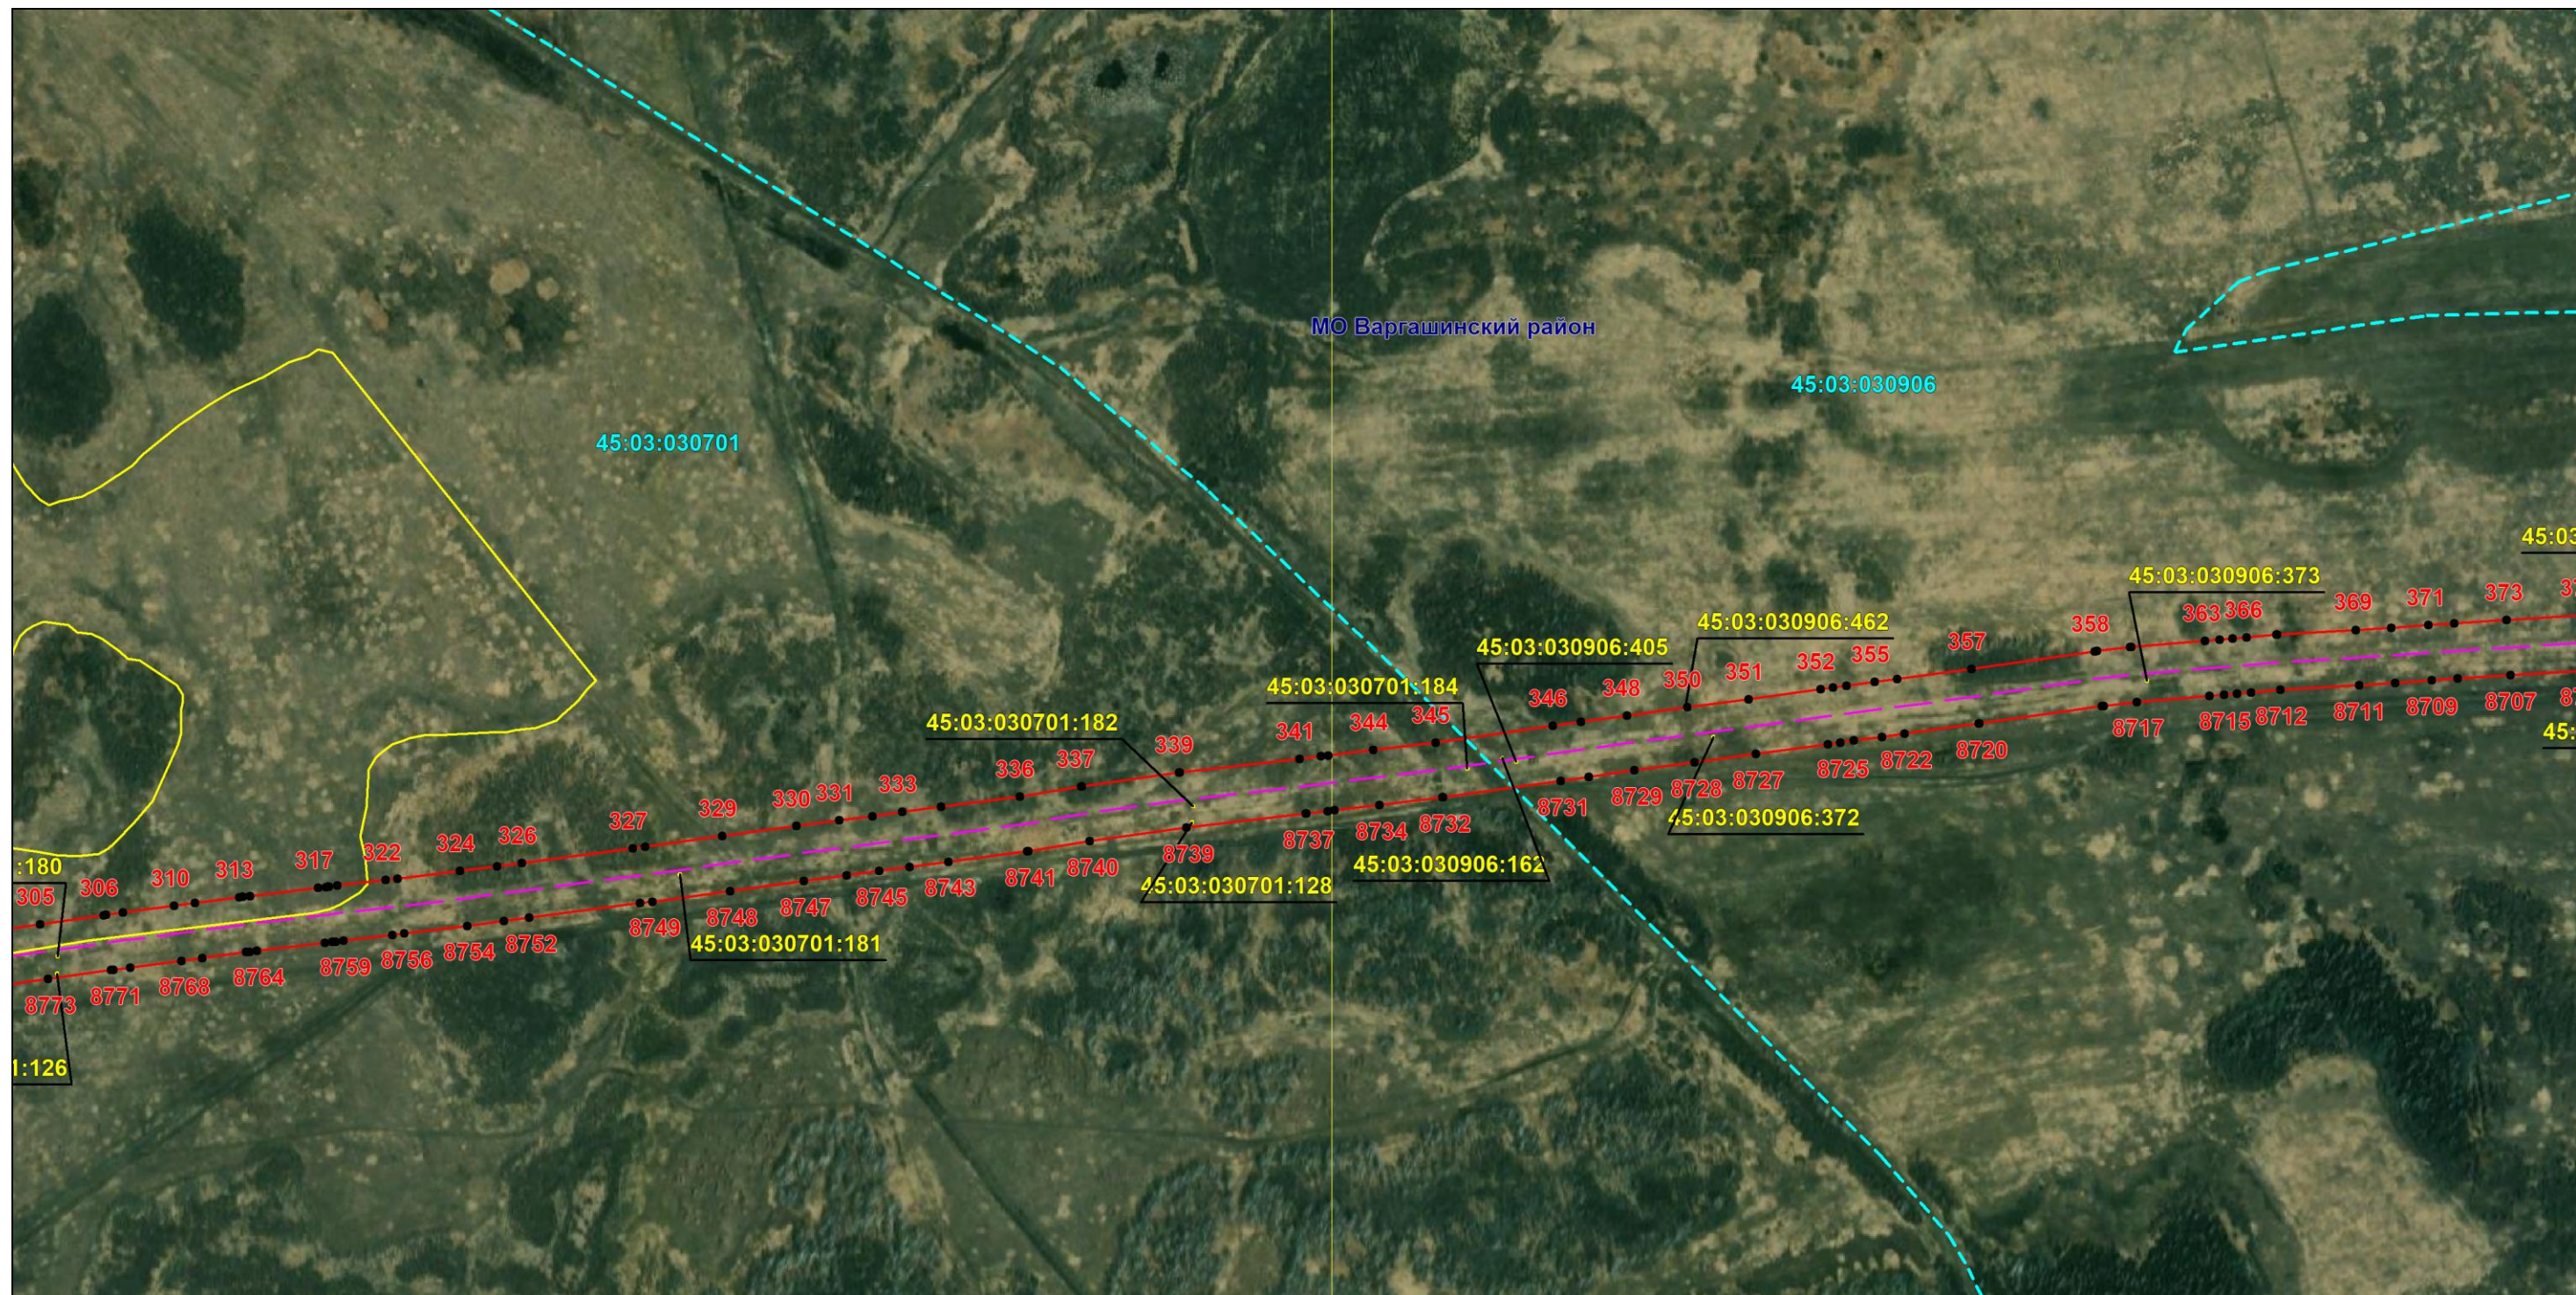

Масштаб 1:6000

Используемые условные знаки и обозначения: приведены на отдельной странице в конце раздела.

Подпись _____ Назаров Д. А. Дата 20 мая 2024 г.

Место для оттиска печати (при наличии) лица, составившего описание местоположения границ объекта



ОПИСАНИЕ МЕСТОПОЛОЖЕНИЯ ГРАНИЦ
Публичный сервитут для использования земель и земельных участков в целях эксплуатации магистрального нефтепродуктопровода федерального значения "Сооружение - производственно-технологический комплекс-магистральный нефтепродуктопровод "Уфа-Петропавловск""
(наименование объекта, местоположение границ которого описано)

Схема расположения границ публичного сервитута

Выносной лист №8



Масштаб 1:6000

Используемые условные знаки и обозначения: приведены на отдельной странице в конце раздела.

Подпись *Назаров Д. А.* Дата 20 мая 2024 г.


Место для оттиска печати (при наличии) лица, составившего описание местоположения границ объекта



ОПИСАНИЕ МЕСТОПОЛОЖЕНИЯ ГРАНИЦ
Публичный сервитут для использования земель и земельных участков в целях эксплуатации магистрального нефтепродуктопровода федерального значения "Сооружение - производственно-технологический комплекс-магистральный нефтепродуктопровод "Уфа-Петропавловск""
(наименование объекта, местоположение границ которого описано)

Схема расположения границ публичного сервитута

Выносной лист №10

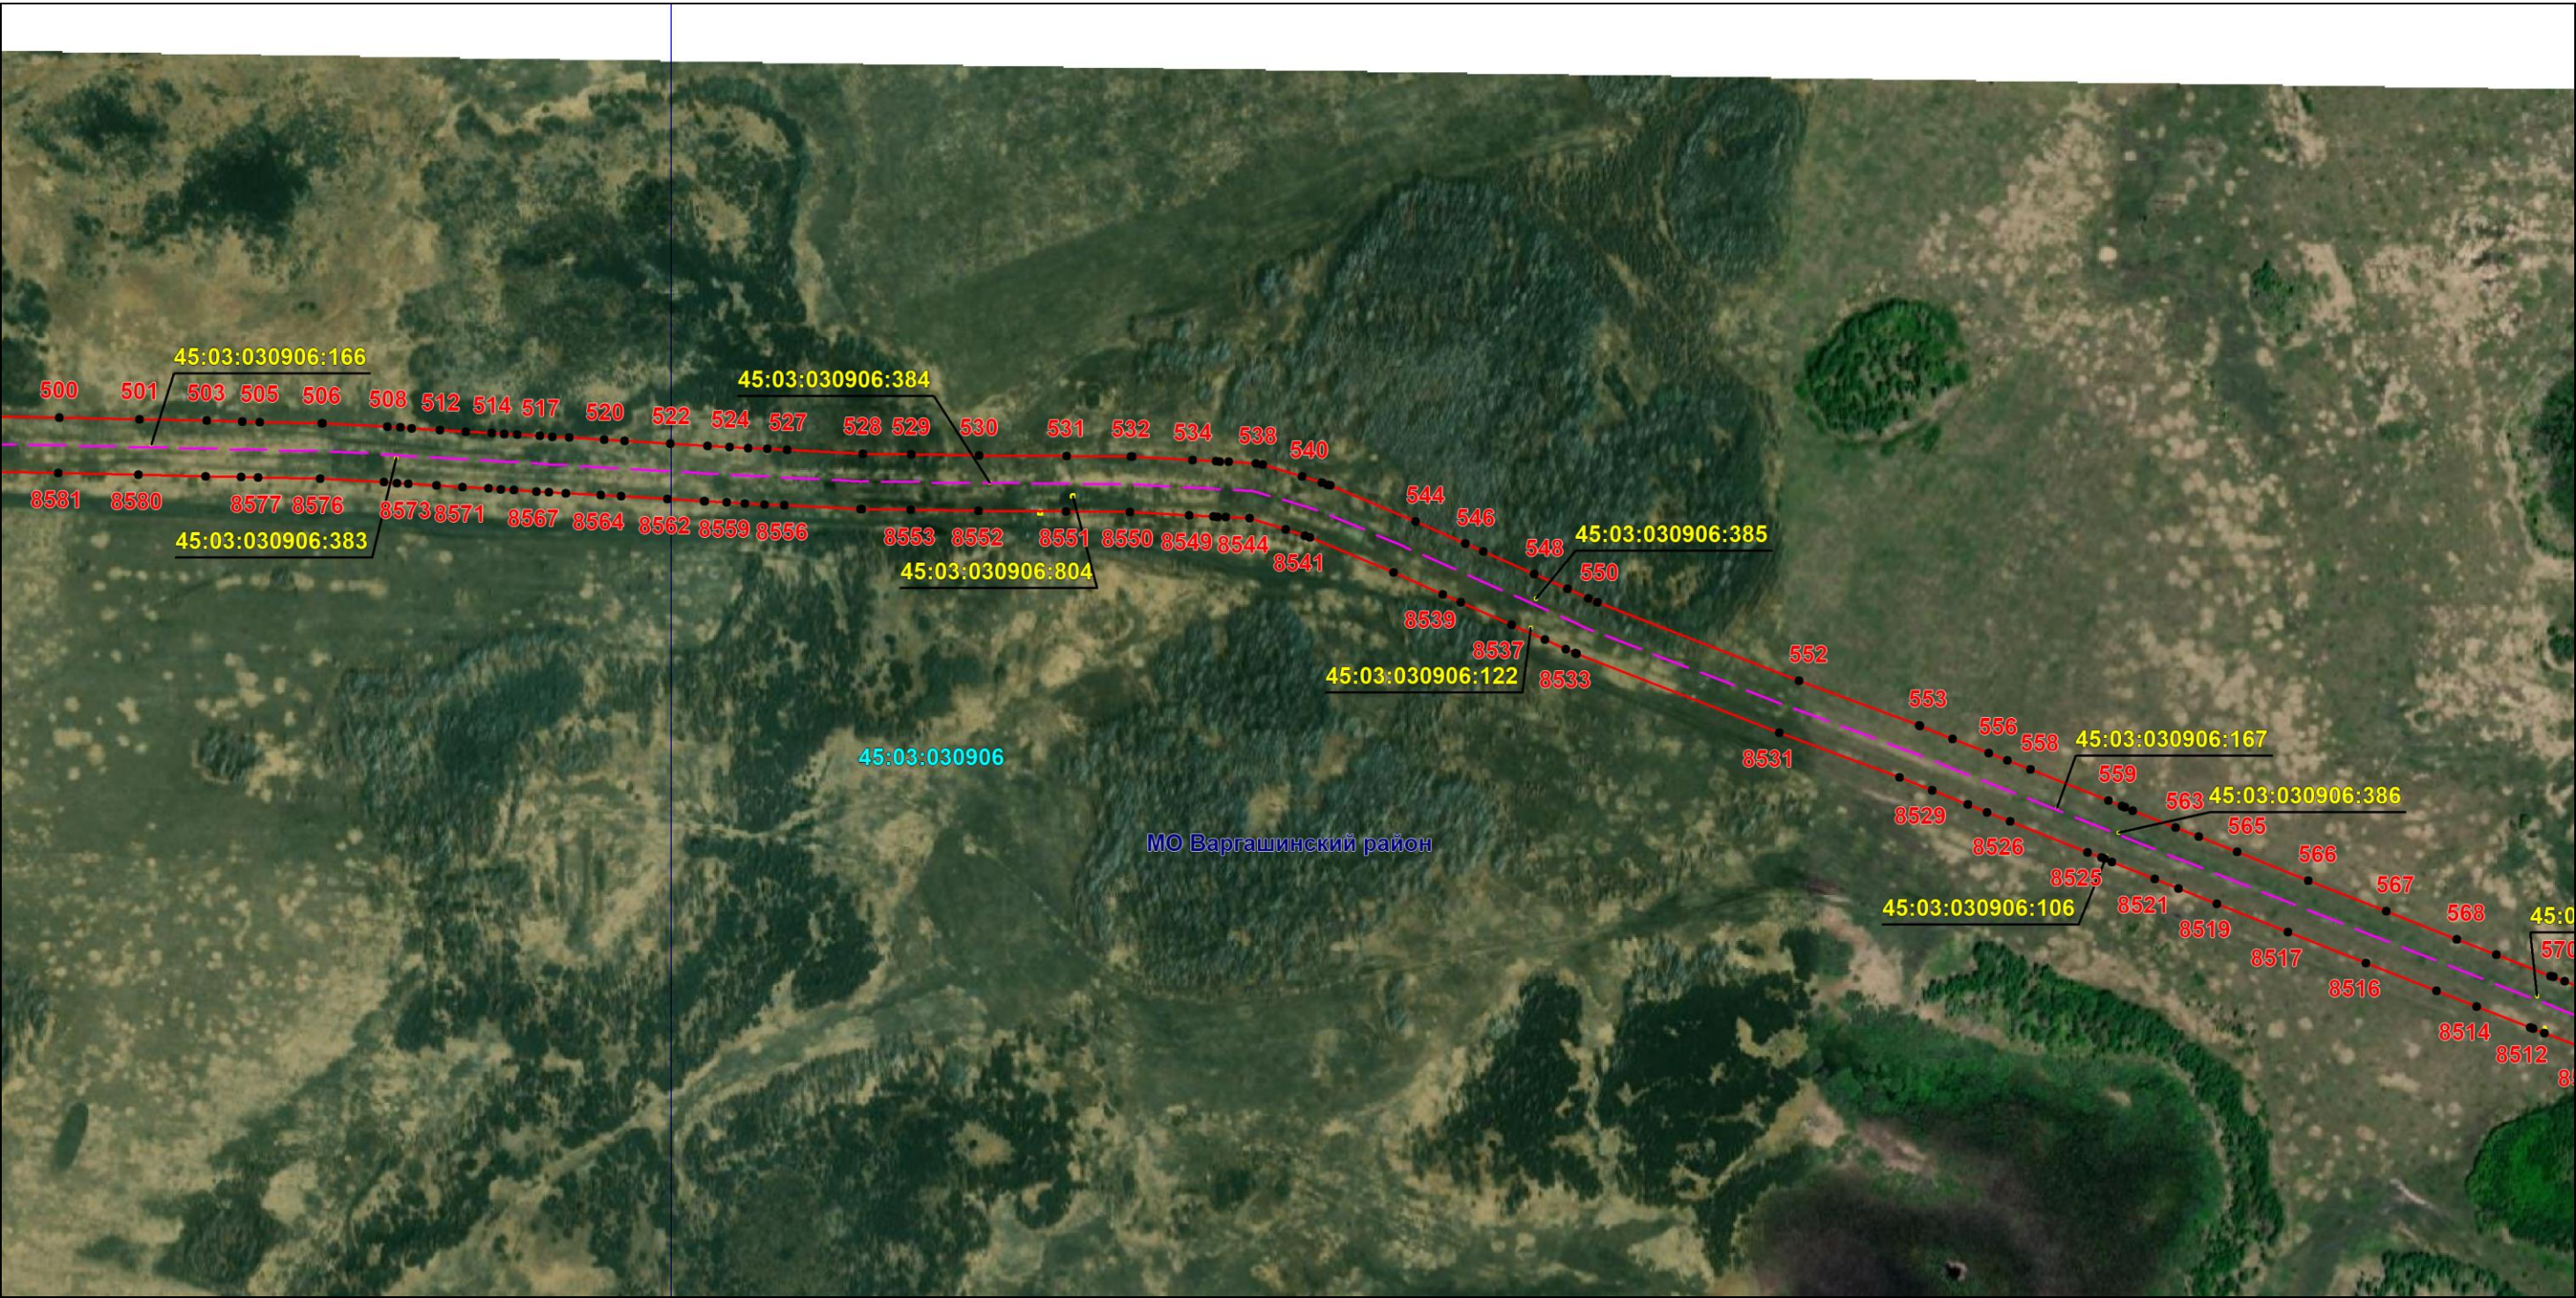

Масштаб 1:6000

Используемые условные знаки и обозначения: приведены на отдельной странице в конце раздела.

Подпись *Назаров Д. А.* Дата 20 мая 2024 г.


Место для оттиска печати (при наличии) лица, составившего описание местоположения границ объекта



ОПИСАНИЕ МЕСТОПОЛОЖЕНИЯ ГРАНИЦ
Публичный сервитут для использования земель и земельных участков в целях эксплуатации магистрального нефтепродуктопровода федерального значения "Сооружение - производственно-технологический комплекс-магистральный нефтепродуктопровод "Уфа-Петропавловск""
(наименование объекта, местоположение границ которого описано)

Схема расположения границ публичного сервитута

Выносной лист №11

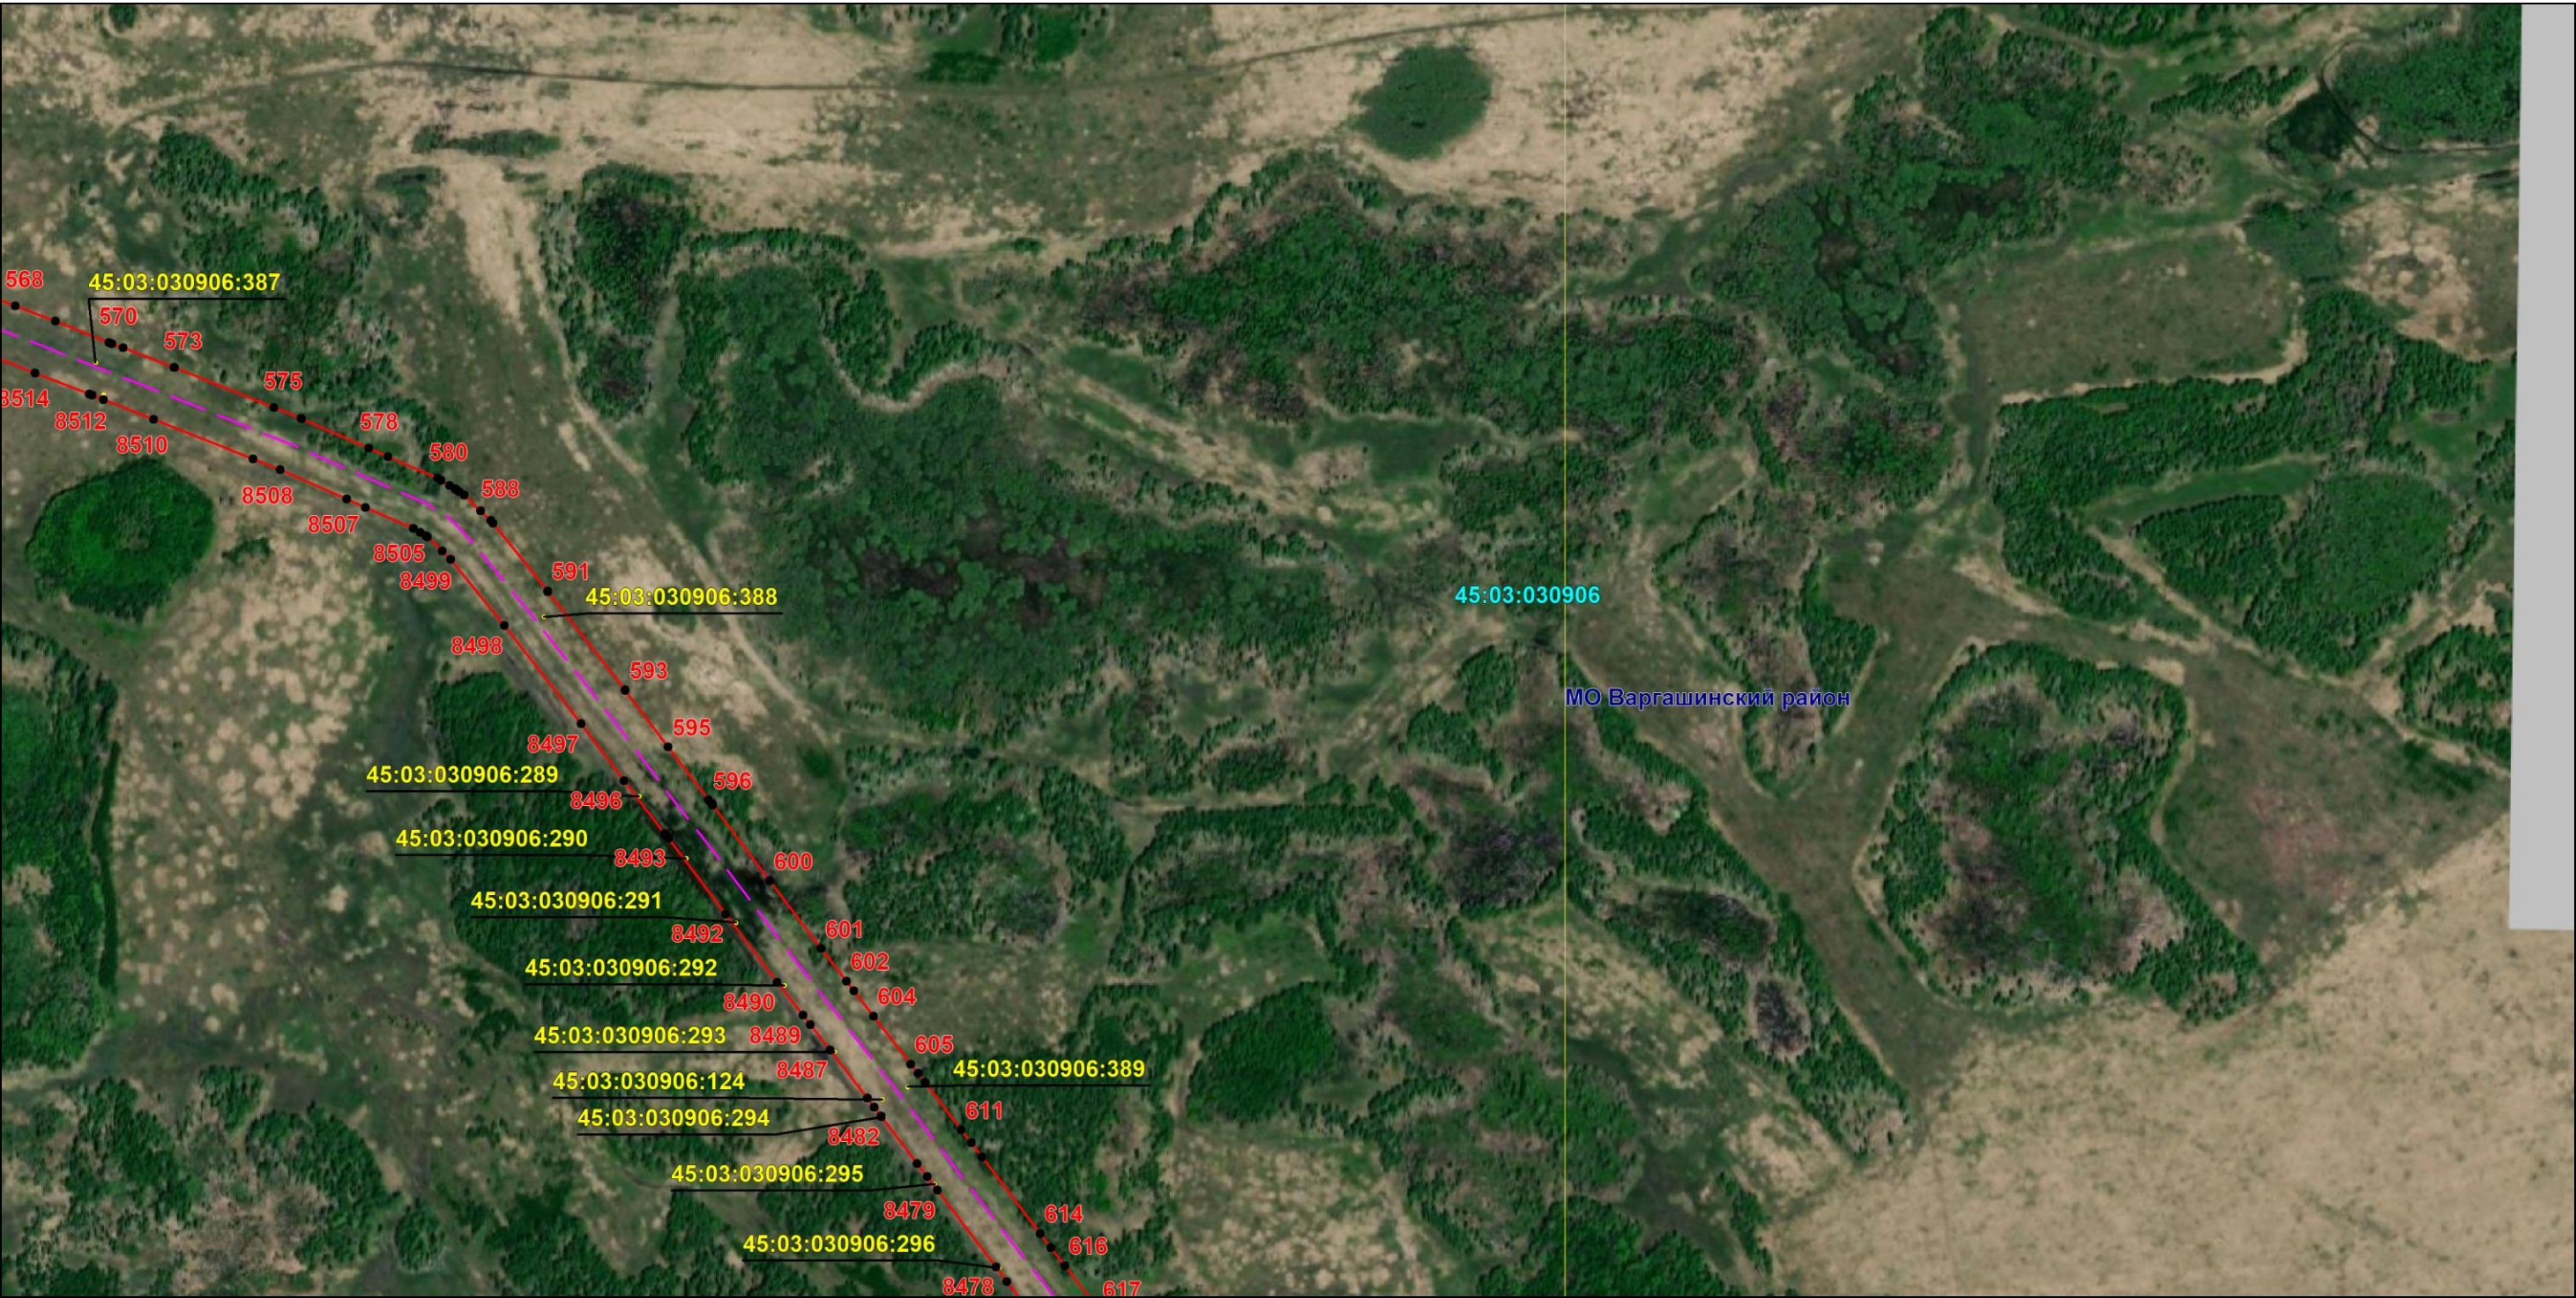

Масштаб 1:6000

Используемые условные знаки и обозначения: приведены на отдельной странице в конце раздела.

Подпись *Назаров Д. А.* Дата 20 мая 2024 г.

Место для оттиска печати (при наличии) лица, составившего описание местоположения границ объекта



ОПИСАНИЕ МЕСТОПОЛОЖЕНИЯ ГРАНИЦ
Публичный сервитут для использования земель и земельных участков в целях эксплуатации магистрального нефтепродуктопровода федерального значения "Сооружение - производственно-технологический комплекс-магистральный нефтепродуктопровод "Уфа-Петропавловск""
(наименование объекта, местоположение границ которого описано)

Схема расположения границ публичного сервитута

Выносной лист №12



Масштаб 1:6000

Используемые условные знаки и обозначения: приведены на отдельной странице в конце раздела.

Подпись *Назаров Д. А.* Дата *20 мая 2024 г.*

Место для оттиска печати (при наличии) лица, составившего описание местоположения границ объекта




ОПИСАНИЕ МЕСТОПОЛОЖЕНИЯ ГРАНИЦ

Публичный сервитут для использования земель и земельных участков в целях эксплуатации магистрального нефтепродуктопровода федерального значения "Сооружение - производственно-технологический комплекс-магистральный нефтепродуктопровод "Уфа-Петропавловск""
(наименование объекта, местоположение границ которого описано)

Схема расположения границ публичного сервитута

Выносной лист №13

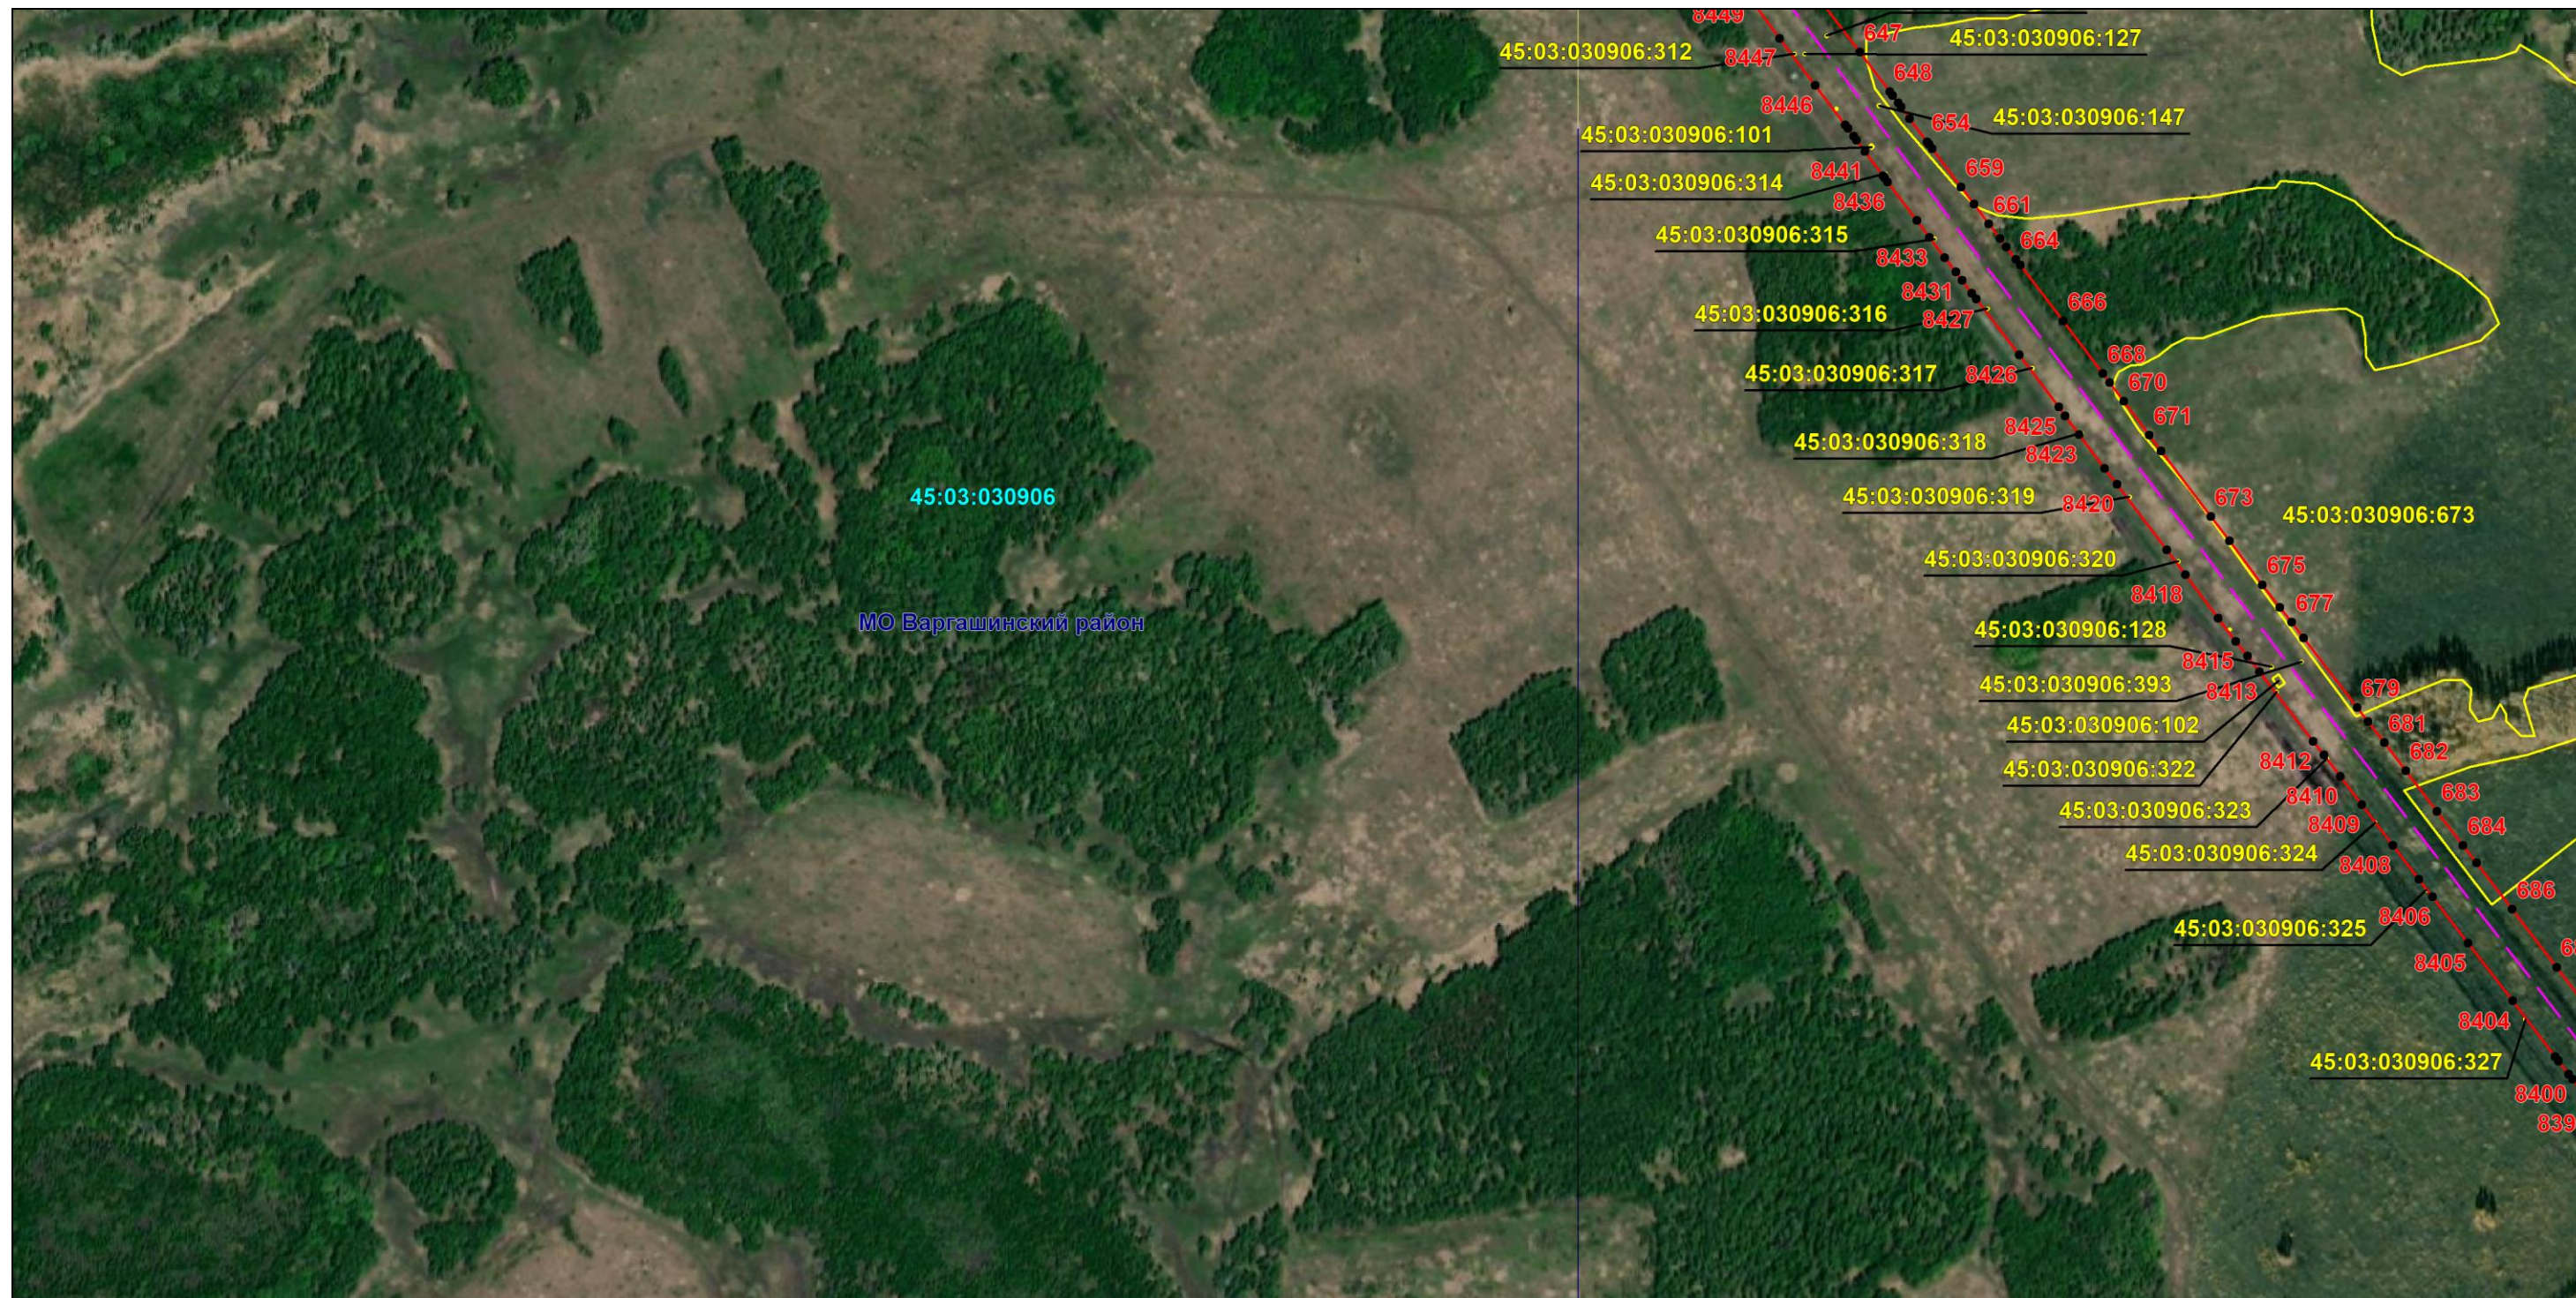

Масштаб 1:6000

Используемые условные знаки и обозначения: приведены на отдельной странице в конце раздела.

Подпись _____ Назаров Д. А. Дата 20 мая 2024 г.

Место для оттиска печати (при наличии) лица, составившего описание местоположения границ объекта



ОПИСАНИЕ МЕСТОПОЛОЖЕНИЯ ГРАНИЦ
Публичный сервитут для использования земель и земельных участков в целях эксплуатации магистрального нефтепродуктопровода федерального значения "Сооружение - производственно-технологический комплекс-магистральный нефтепродуктопровод "Уфа-Петропавловск""
(наименование объекта, местоположение границ которого описано)

Схема расположения границ публичного сервитута

Выносной лист №14



Масштаб 1:6000

Используемые условные знаки и обозначения: приведены на отдельной странице в конце раздела.

Подпись *Назаров Д. А.* Дата 20 мая 2024 г.


Место для оттиска печати (при наличии) лица, составившего описание местоположения границ объекта



ОПИСАНИЕ МЕСТОПОЛОЖЕНИЯ ГРАНИЦ
Публичный сервитут для использования земель и земельных участков в целях эксплуатации магистрального нефтепродуктопровода федерального значения "Сооружение - производственно-технологический комплекс-магистральный нефтепродуктопровод "Уфа-Петропавловск""
(наименование объекта, местоположение границ которого описано)

Схема расположения границ публичного сервитута

Выносной лист №15

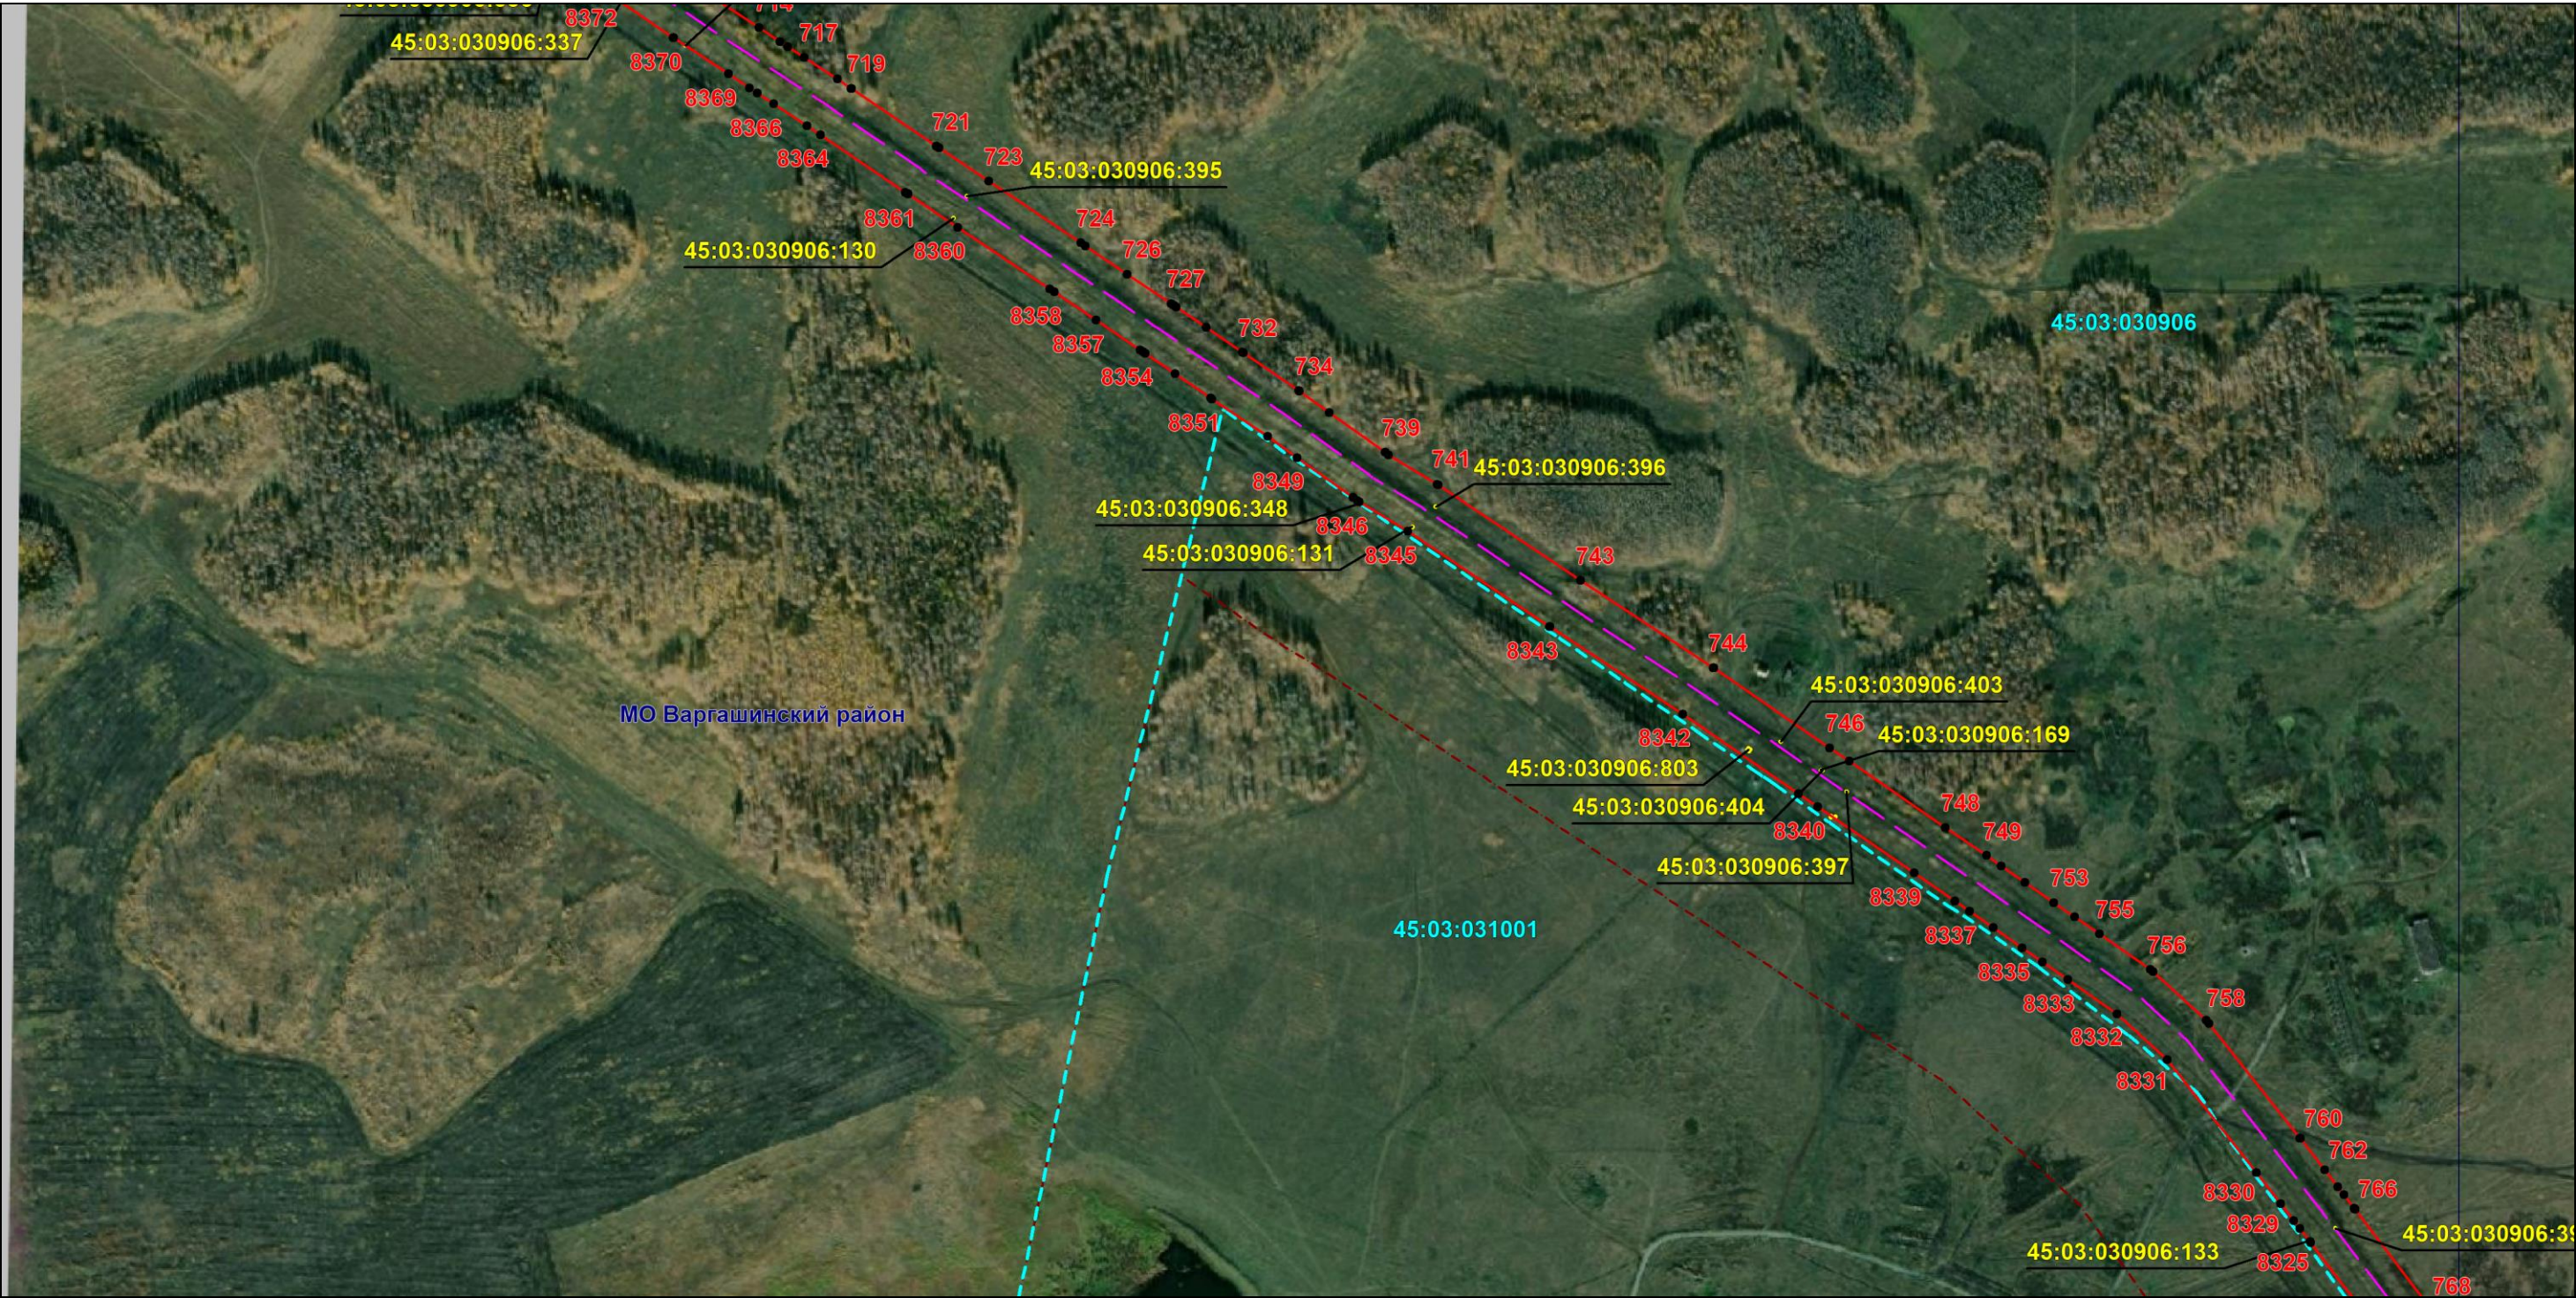

Масштаб 1:6000

Используемые условные знаки и обозначения: приведены на отдельной странице в конце раздела.

Подпись *Назаров Д. А.* Дата 20 мая 2024 г.

Место для оттиска печати (при наличии) лица, составившего описание местоположения границ объекта



ОПИСАНИЕ МЕСТОПОЛОЖЕНИЯ ГРАНИЦ
Публичный сервитут для использования земель и земельных участков в целях эксплуатации магистрального нефтепродуктопровода федерального значения "Сооружение - производственно-технологический комплекс-магистральный нефтепродуктопровод "Уфа-Петропавловск""
(наименование объекта, местоположение границ которого описано)

Схема расположения границ публичного сервитута

Выносной лист №16



Масштаб 1:6000

Используемые условные знаки и обозначения: приведены на отдельной странице в конце раздела.

Подпись Назаров Д. А. Дата 20 мая 2024 г.

Место для оттиска печати (при наличии) лица, составившего описание местоположения границ объекта



ОПИСАНИЕ МЕСТОПОЛОЖЕНИЯ ГРАНИЦ
Публичный сервитут для использования земель и земельных участков в целях эксплуатации магистрального нефтепродуктопровода федерального значения "Сооружение - производственно-технологический комплекс-магистральный нефтепродуктопровод "Уфа-Петропавловск""
(наименование объекта, местоположение границ которого описано)

Схема расположения границ публичного сервитута

Выносной лист №17



Масштаб 1:6000

Используемые условные знаки и обозначения: приведены на отдельной странице в конце раздела.

Подпись *Назаров Д. А.* Дата 20 мая 2024 г.


Место для оттиска печати (при наличии) лица, составившего описание местоположения границ объекта



ОПИСАНИЕ МЕСТОПОЛОЖЕНИЯ ГРАНИЦ
Публичный сервитут для использования земель и земельных участков в целях эксплуатации магистрального нефтепродуктопровода федерального значения "Сооружение - производственно-технологический комплекс-магистральный нефтепродуктопровод "Уфа-Петропавловск""
(наименование объекта, местоположение границ которого описано)

Схема расположения границ публичного сервитута

Выносной лист №19

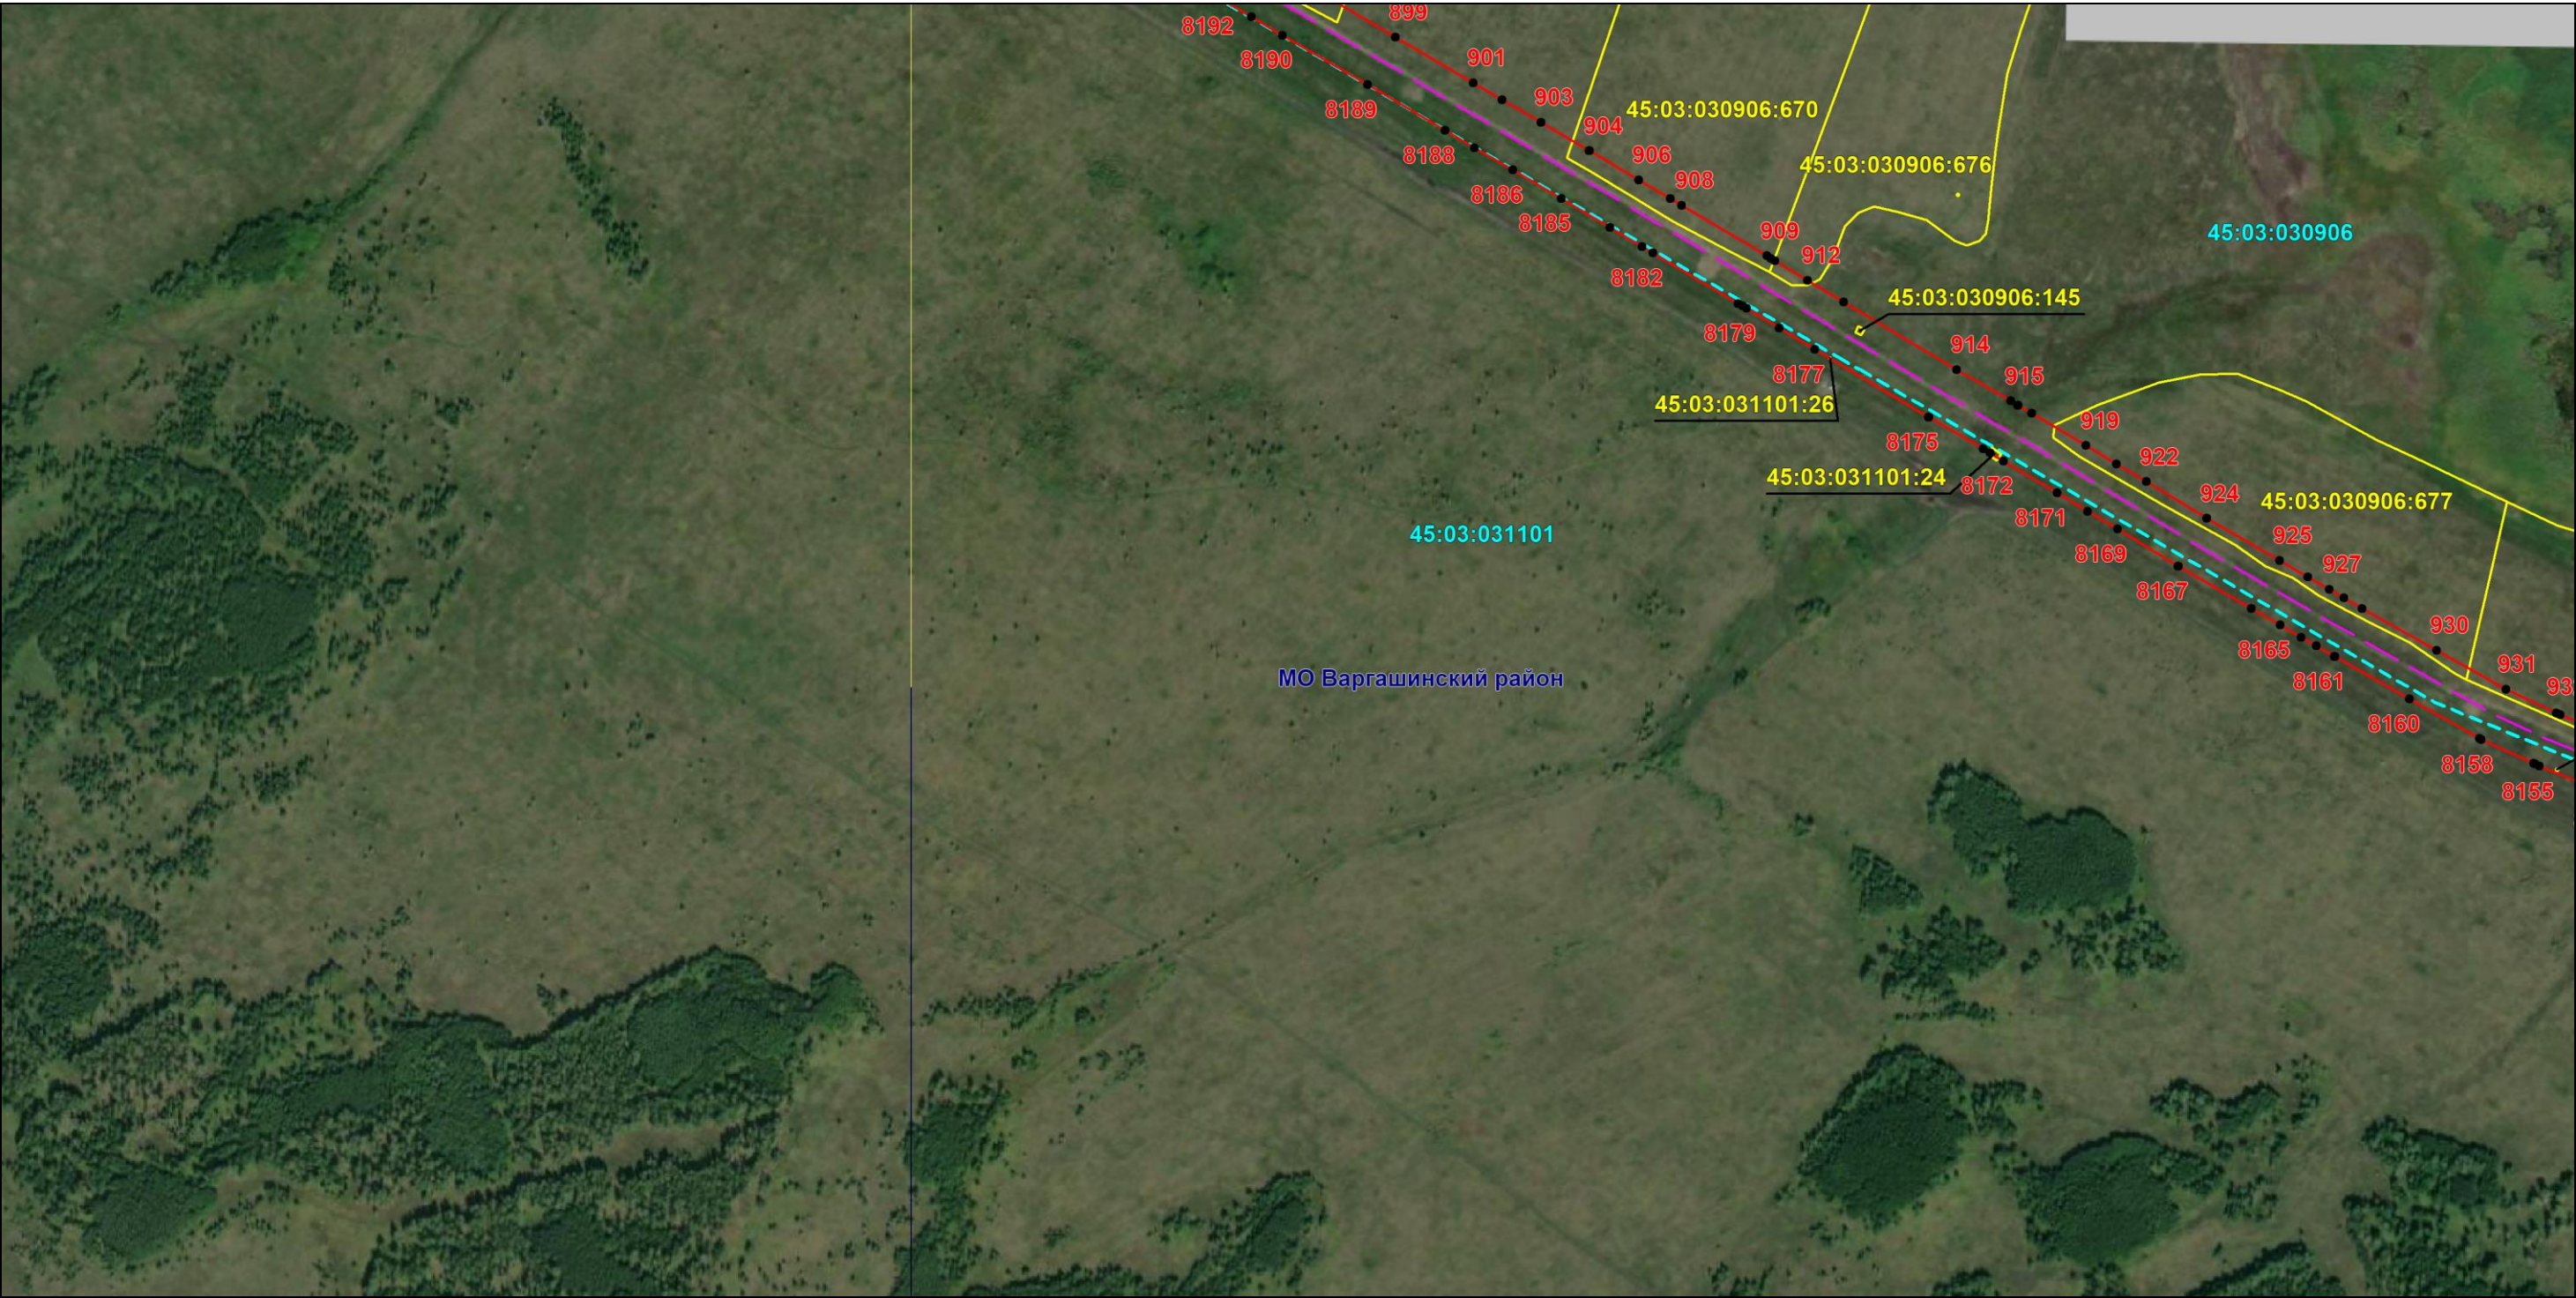

Масштаб 1:6000

Используемые условные знаки и обозначения: приведены на отдельной странице в конце раздела.

Подпись *Назаров Д. А.* Дата 20 мая 2024 г.


Место для оттиска печати (при наличии) лица, составившего описание местоположения границ объекта



ОПИСАНИЕ МЕСТОПОЛОЖЕНИЯ ГРАНИЦ
Публичный сервитут для использования земель и земельных участков в целях эксплуатации магистрального нефтепродуктопровода федерального значения "Сооружение - производственно-технологический комплекс-магистральный нефтепродуктопровод "Уфа-Петропавловск""
(наименование объекта, местоположение границ которого описано)

Схема расположения границ публичного сервитута

Выносной лист №20

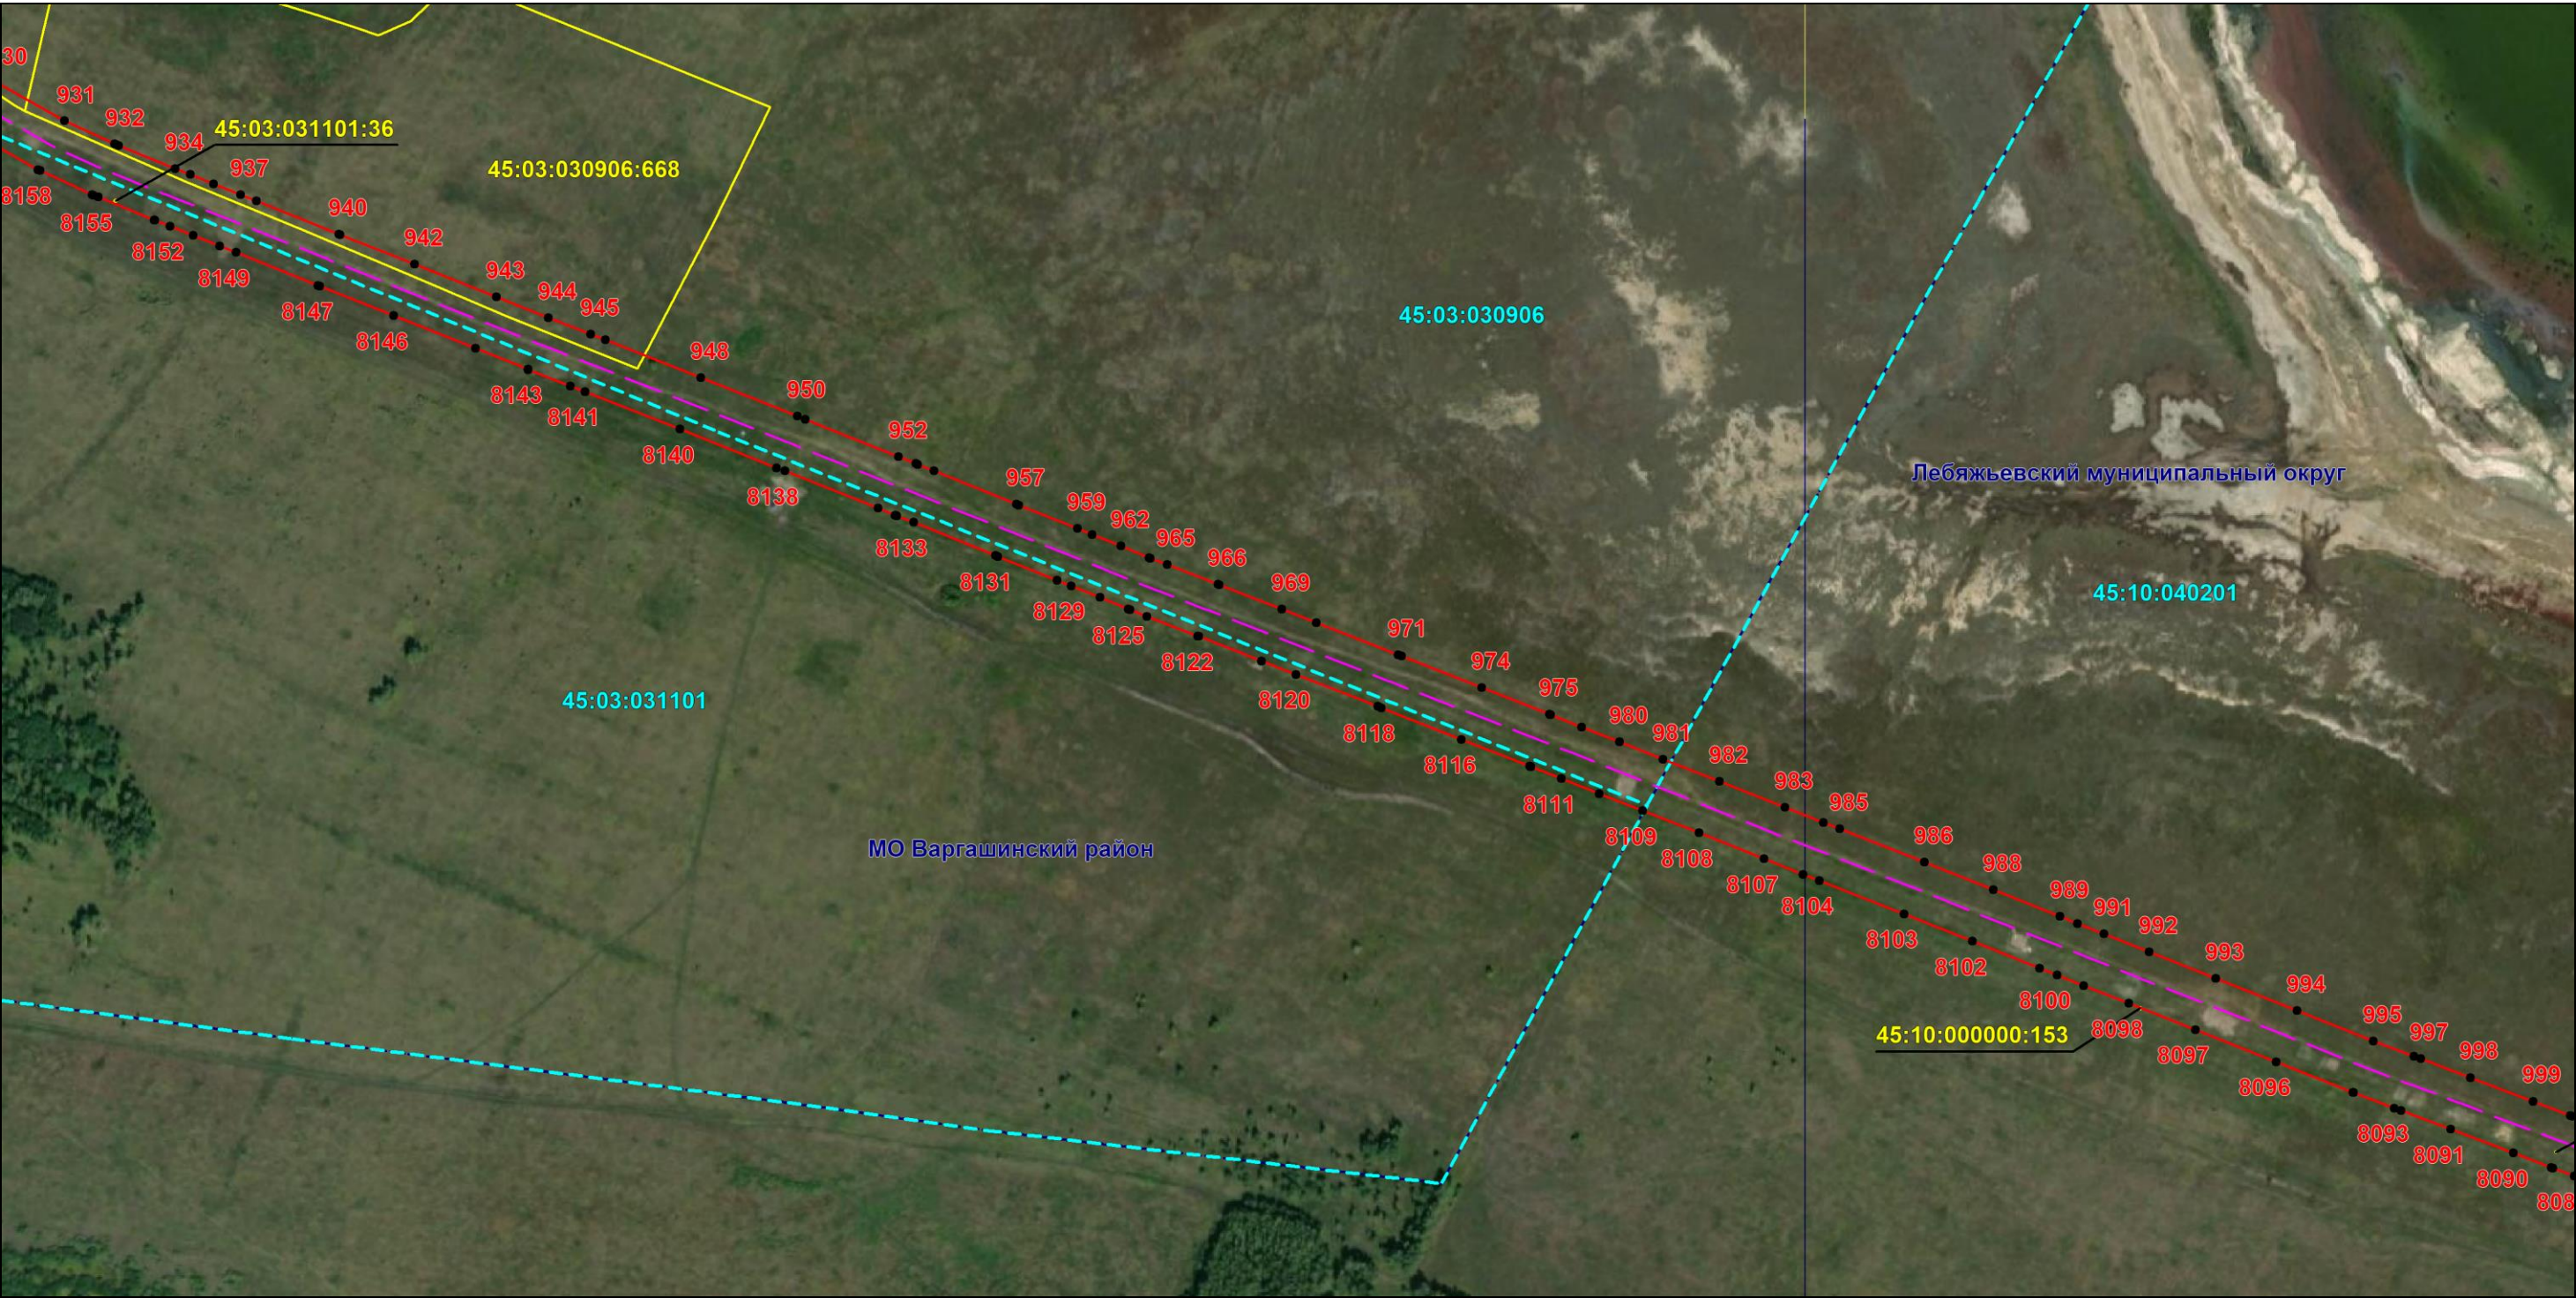

Масштаб 1:6000

Используемые условные знаки и обозначения: приведены на отдельной странице в конце раздела.

Подпись *Назаров Д. А.* Дата 20 мая 2024 г.


Место для оттиска печати (при наличии) лица, составившего описание местоположения границ объекта



ОПИСАНИЕ МЕСТОПОЛОЖЕНИЯ ГРАНИЦ
Публичный сервитут для использования земель и земельных участков в целях эксплуатации магистрального нефтепродуктопровода федерального значения "Сооружение - производственно-технологический комплекс-магистральный нефтепродуктопровод "Уфа-Петропавловск""
(наименование объекта, местоположение границ которого описано)

Схема расположения границ публичного сервитута

Выносной лист №21

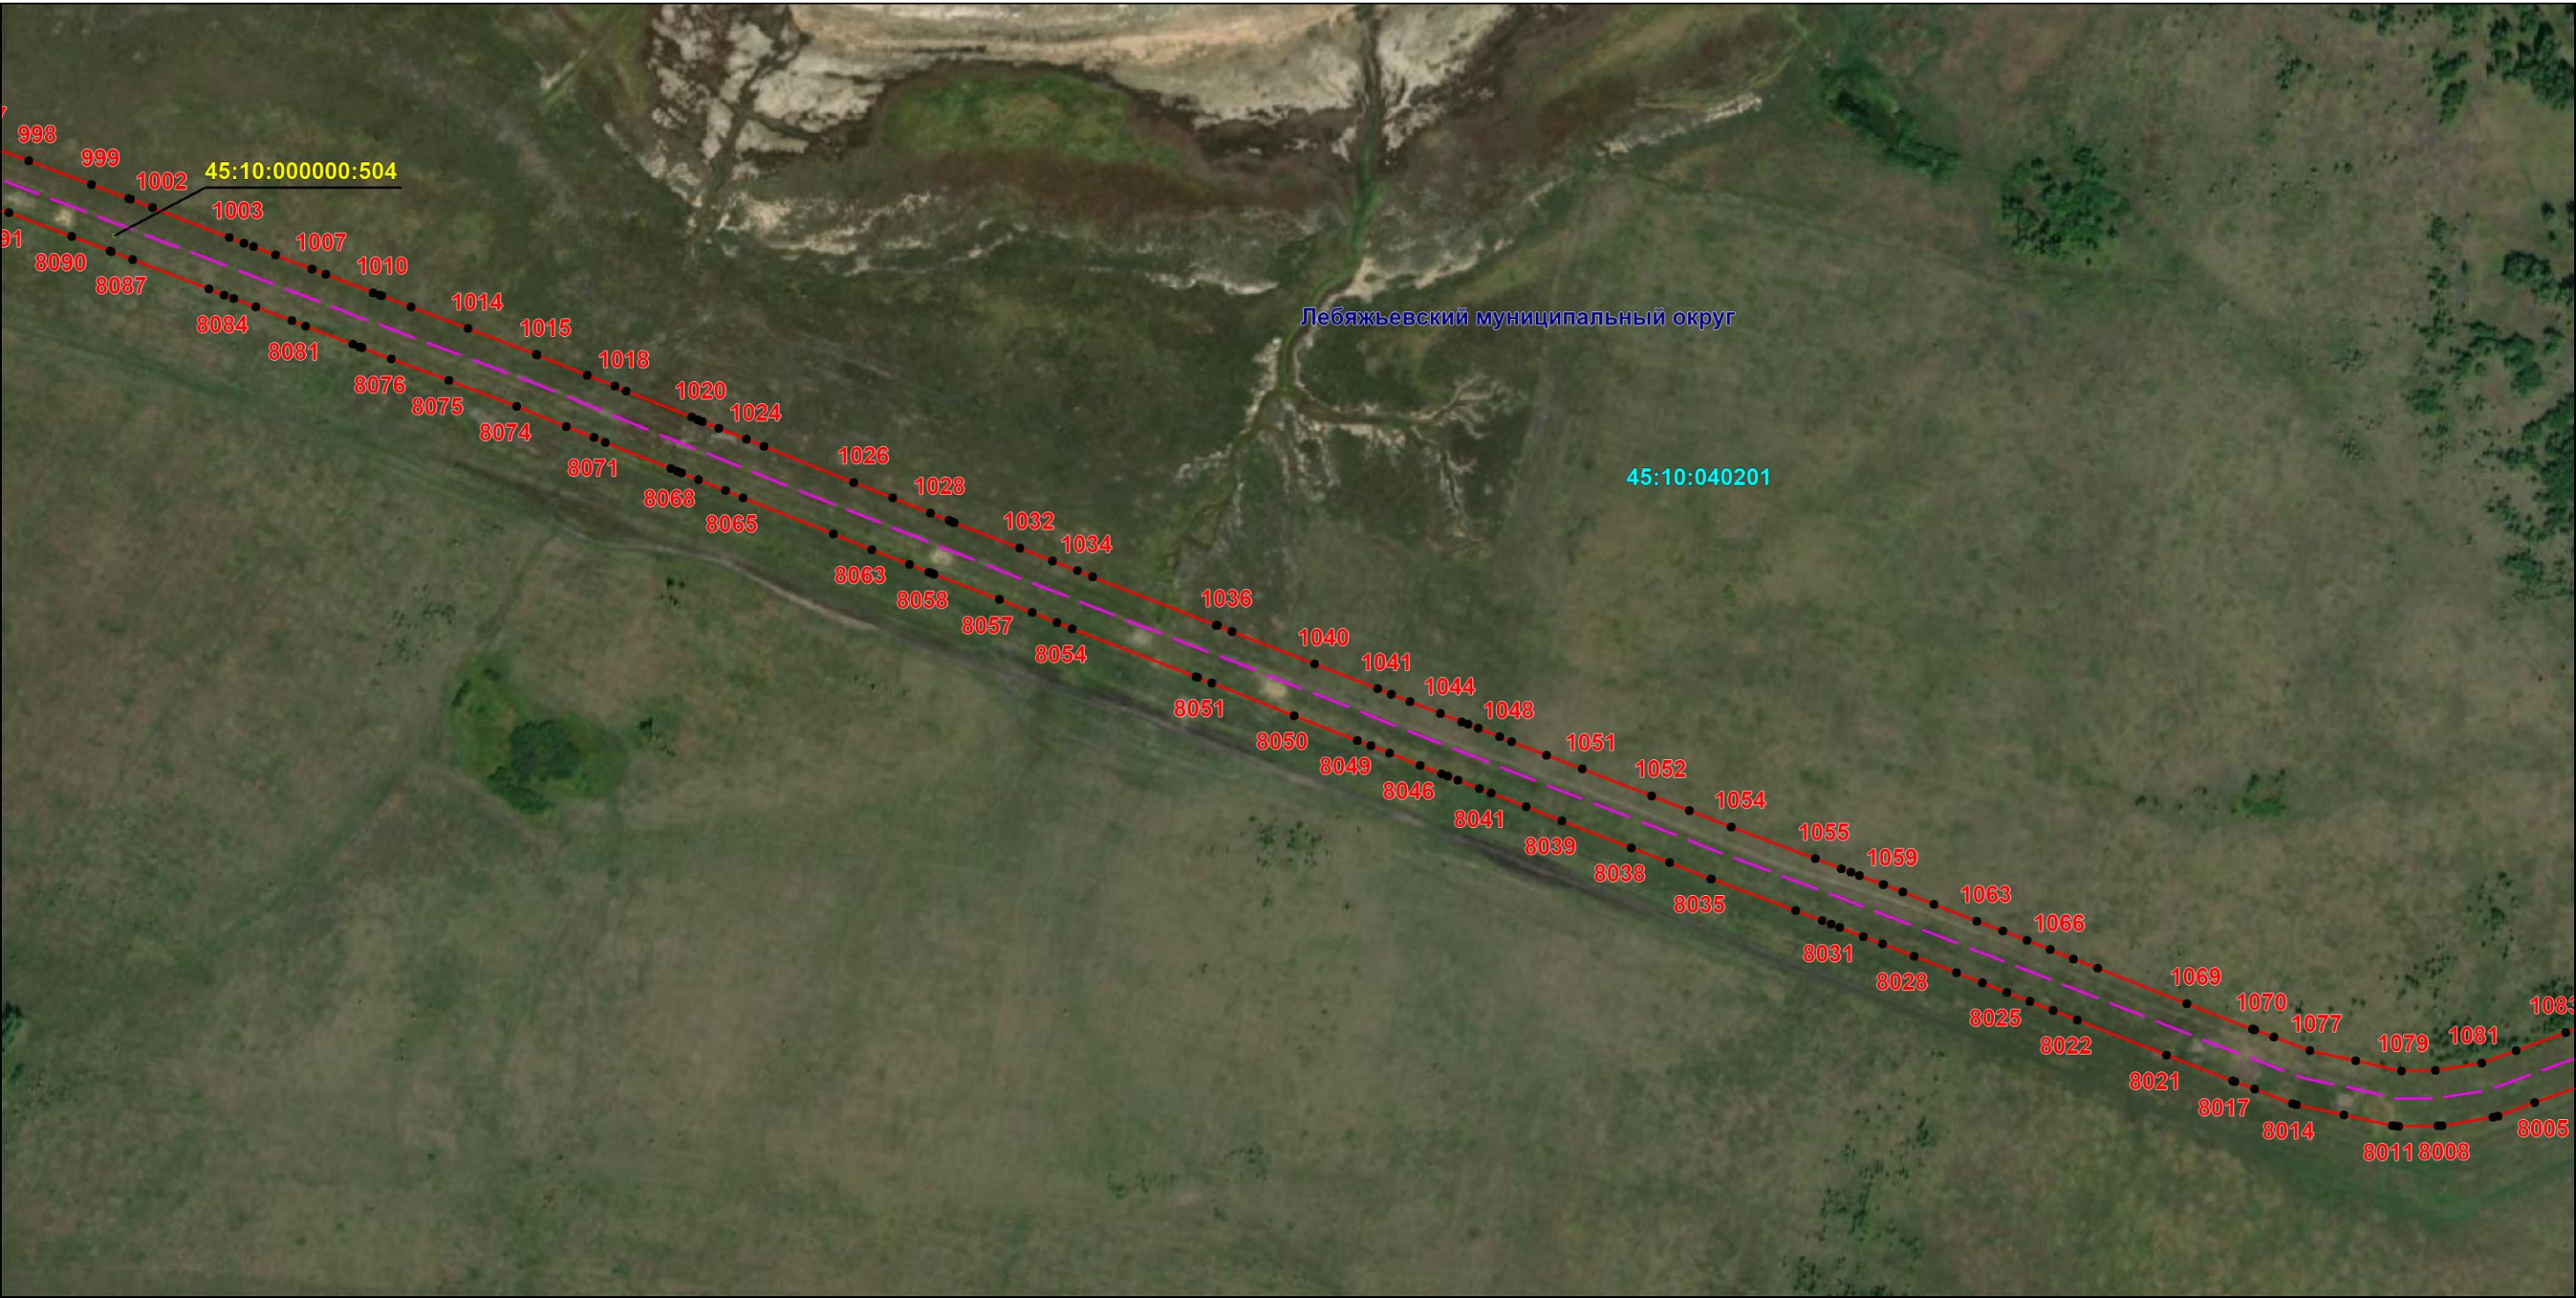

Масштаб 1:6000

Используемые условные знаки и обозначения: приведены на отдельной странице в конце раздела.

Подпись Назаров Д. А. Дата 20 мая 2024 г.


Место для оттиска печати (при наличии) лица, составившего описание местоположения границ объекта



ОПИСАНИЕ МЕСТОПОЛОЖЕНИЯ ГРАНИЦ
Публичный сервитут для использования земель и земельных участков в целях эксплуатации магистрального нефтепродуктопровода федерального значения "Сооружение - производственно-технологический комплекс-магистральный нефтепродуктопровод "Уфа-Петропавловск""
(наименование объекта, местоположение границ которого описано)

Схема расположения границ публичного сервитута

Выносной лист №22

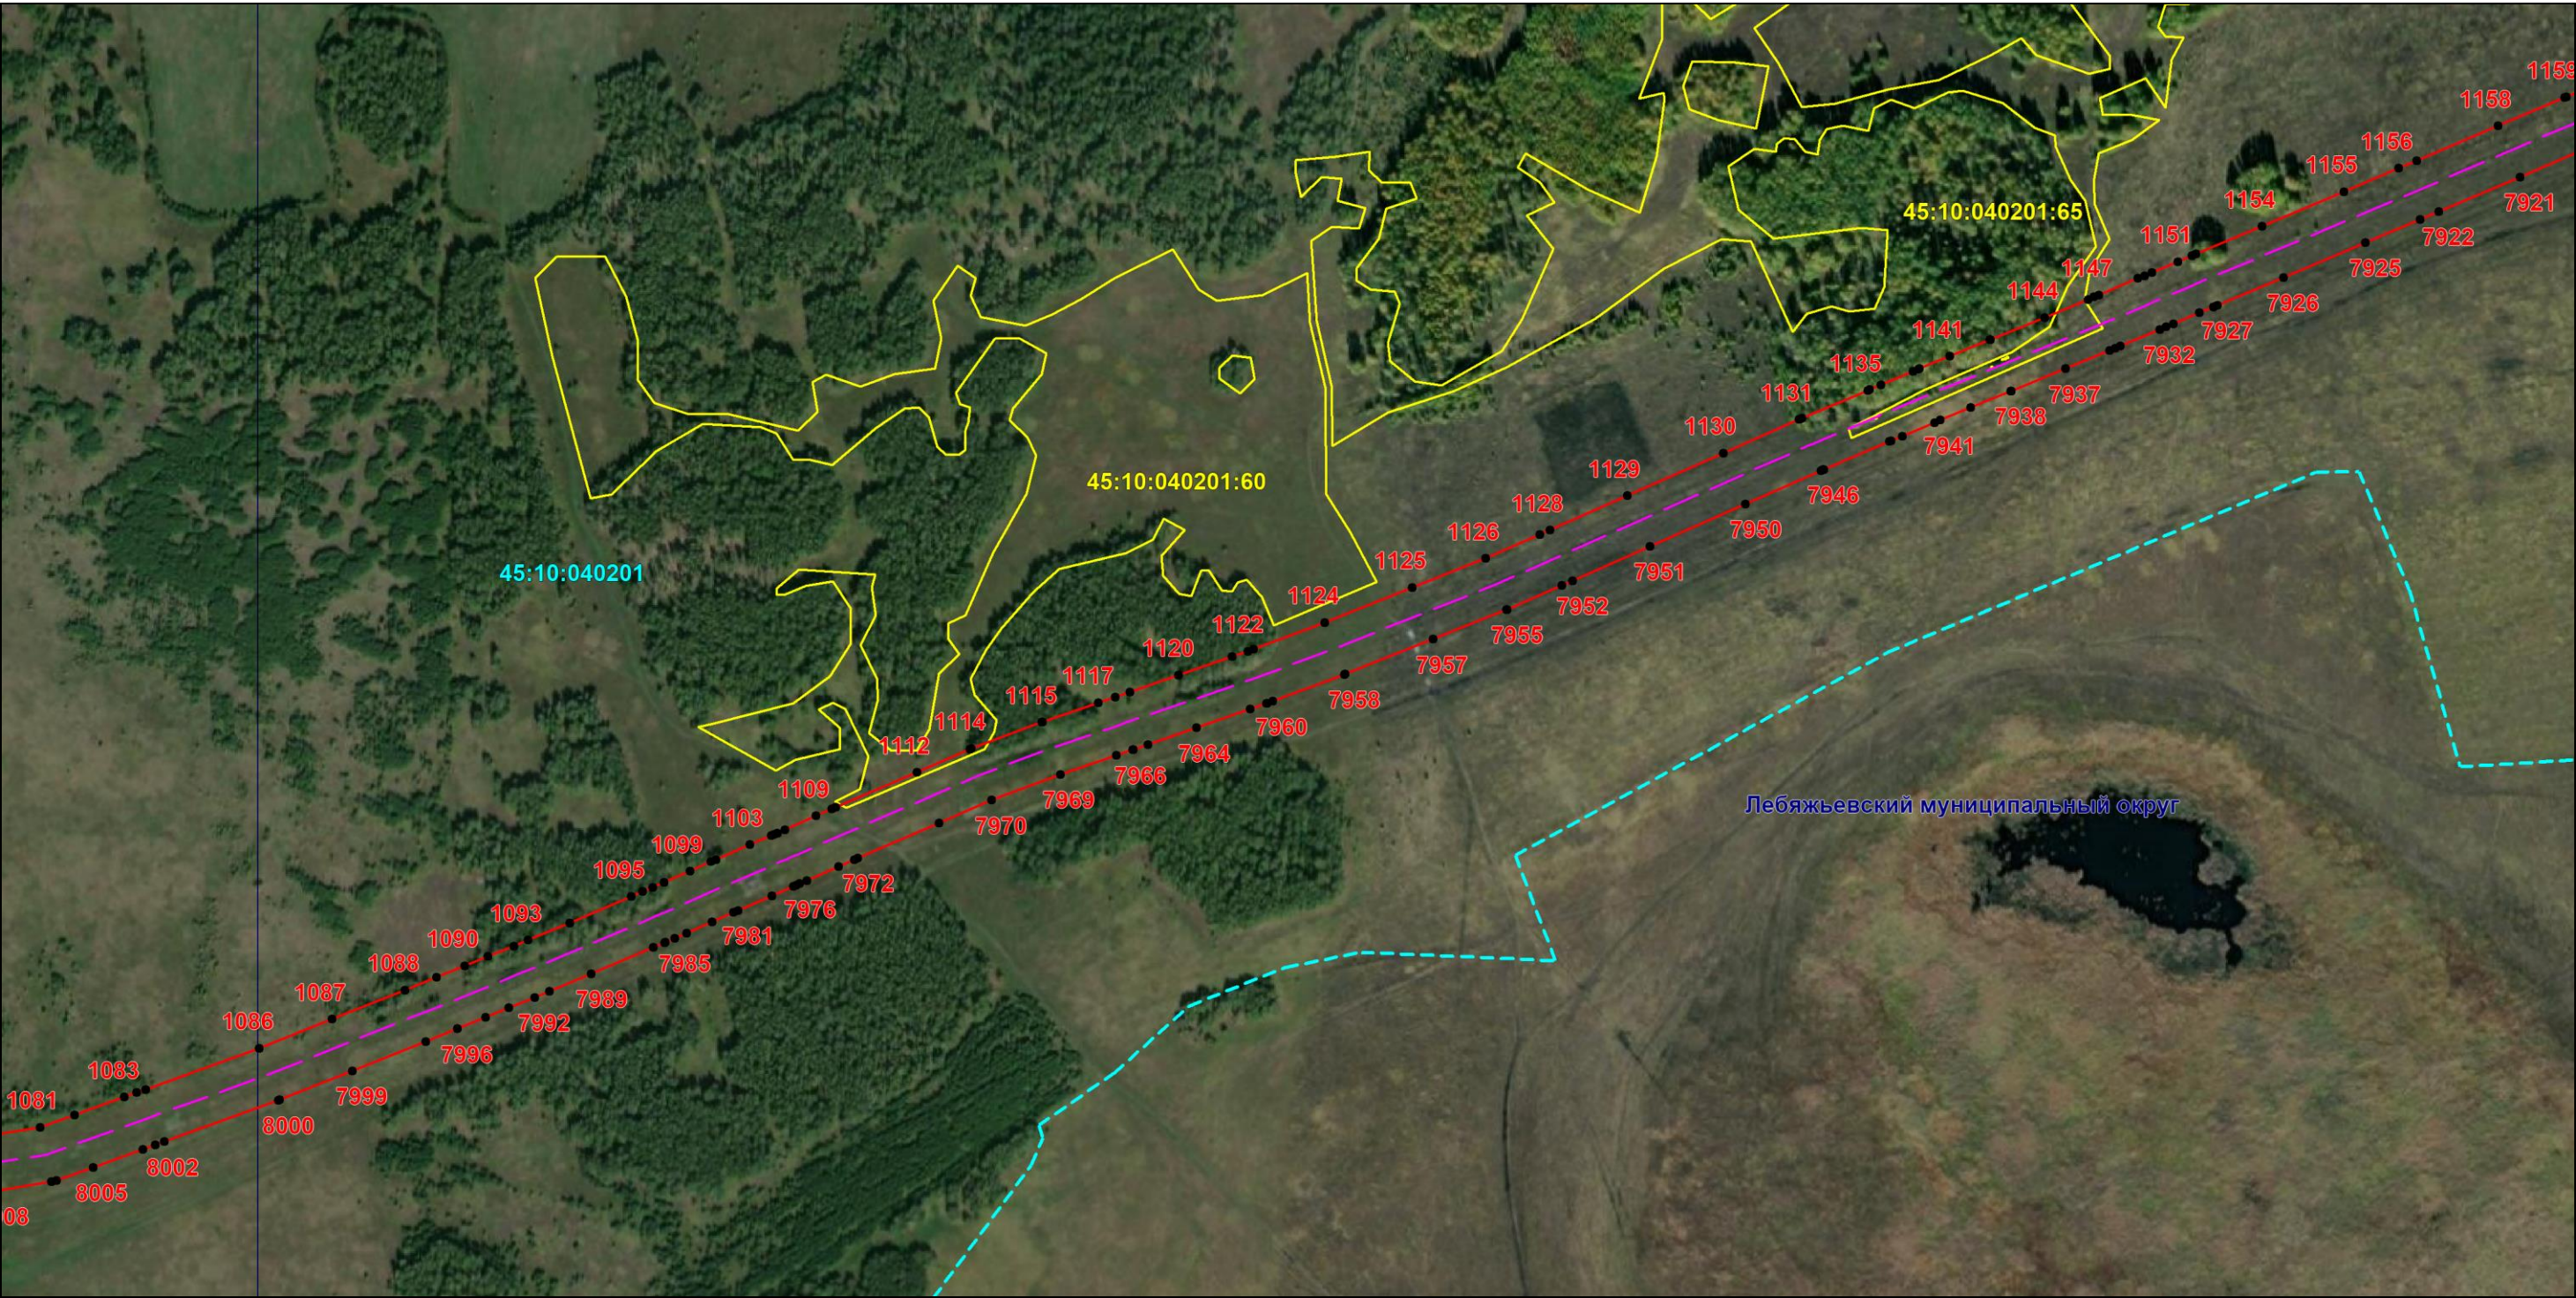

Масштаб 1:6000

Используемые условные знаки и обозначения: приведены на отдельной странице в конце раздела.

Подпись *Назаров Д. А.* Дата 20 мая 2024 г.


Место для оттиска печати (при наличии) лица, составившего описание местоположения границ объекта



ОПИСАНИЕ МЕСТОПОЛОЖЕНИЯ ГРАНИЦ
Публичный сервитут для использования земель и земельных участков в целях эксплуатации магистрального нефтепродуктопровода федерального значения "Сооружение - производственно-технологический комплекс-магистральный нефтепродуктопровод "Уфа-Петропавловск""
(наименование объекта, местоположение границ которого описано)

Схема расположения границ публичного сервитута

Выносной лист №23

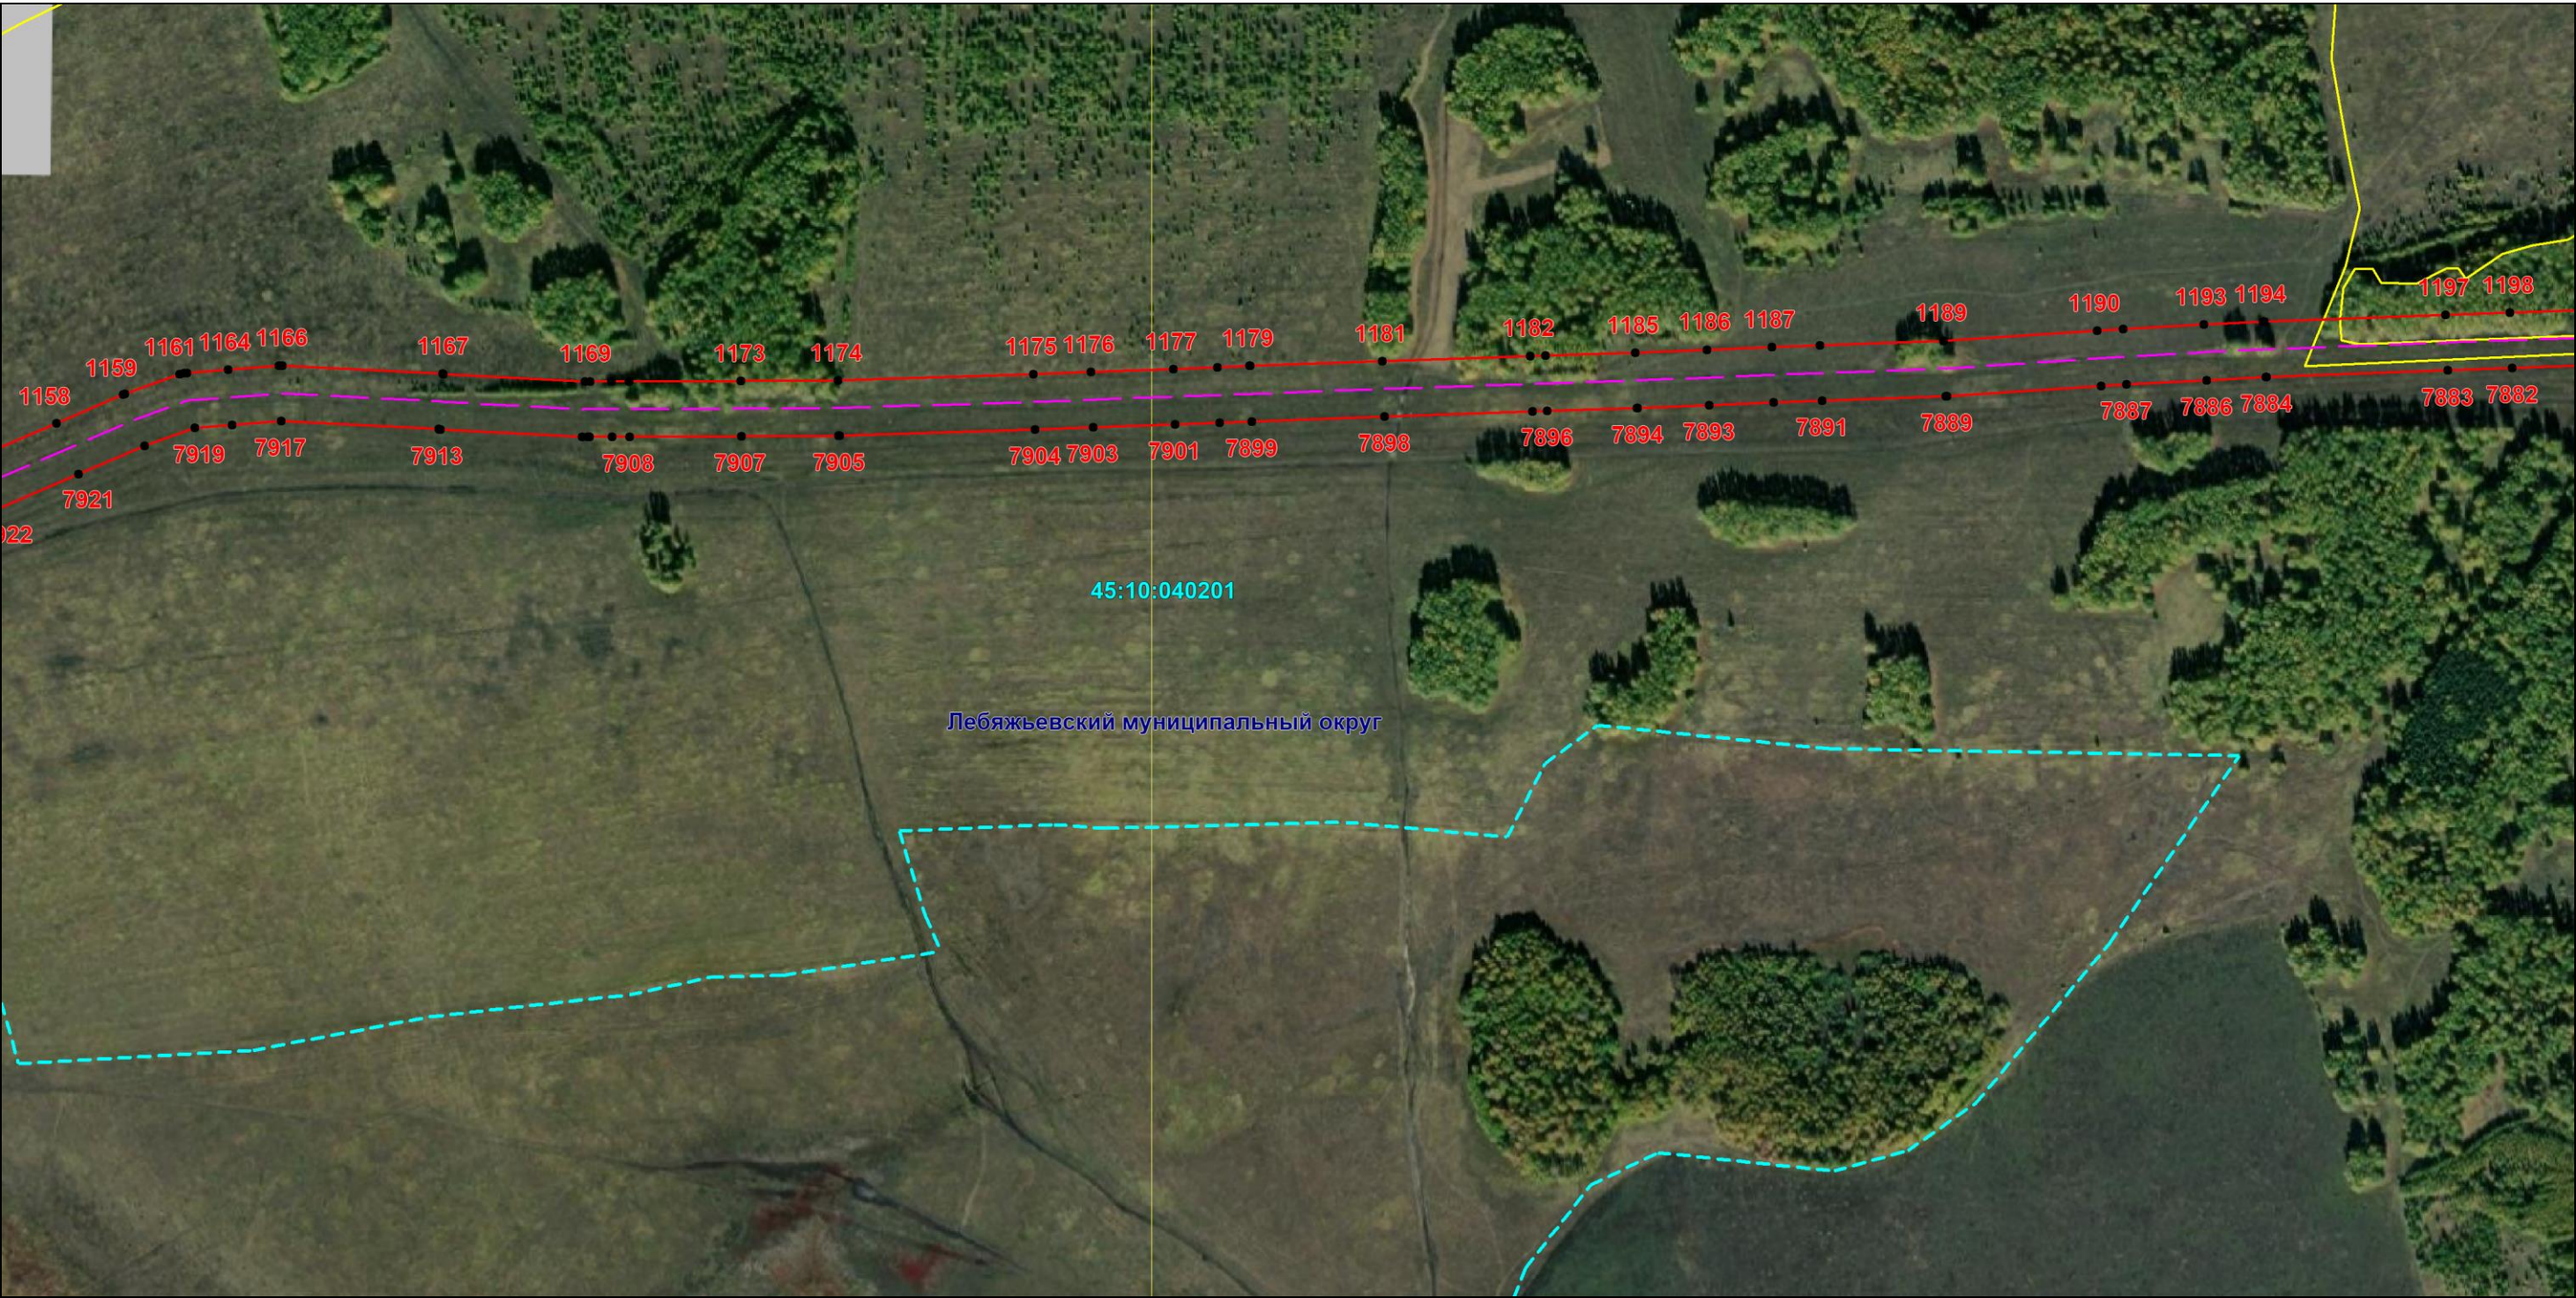

Масштаб 1:6000

Используемые условные знаки и обозначения: приведены на отдельной странице в конце раздела.

Подпись *Назаров Д. А.* Дата *20 мая 2024 г.*


Место для оттиска печати (при наличии) лица, составившего описание местоположения границ объекта



ОПИСАНИЕ МЕСТОПОЛОЖЕНИЯ ГРАНИЦ
Публичный сервитут для использования земель и земельных участков в целях эксплуатации магистрального нефтепродуктопровода федерального значения "Сооружение - производственно-технологический комплекс-магистральный нефтепродуктопровод "Уфа-Петропавловск""
(наименование объекта, местоположение границ которого описано)

Схема расположения границ публичного сервитута

Выносной лист №24

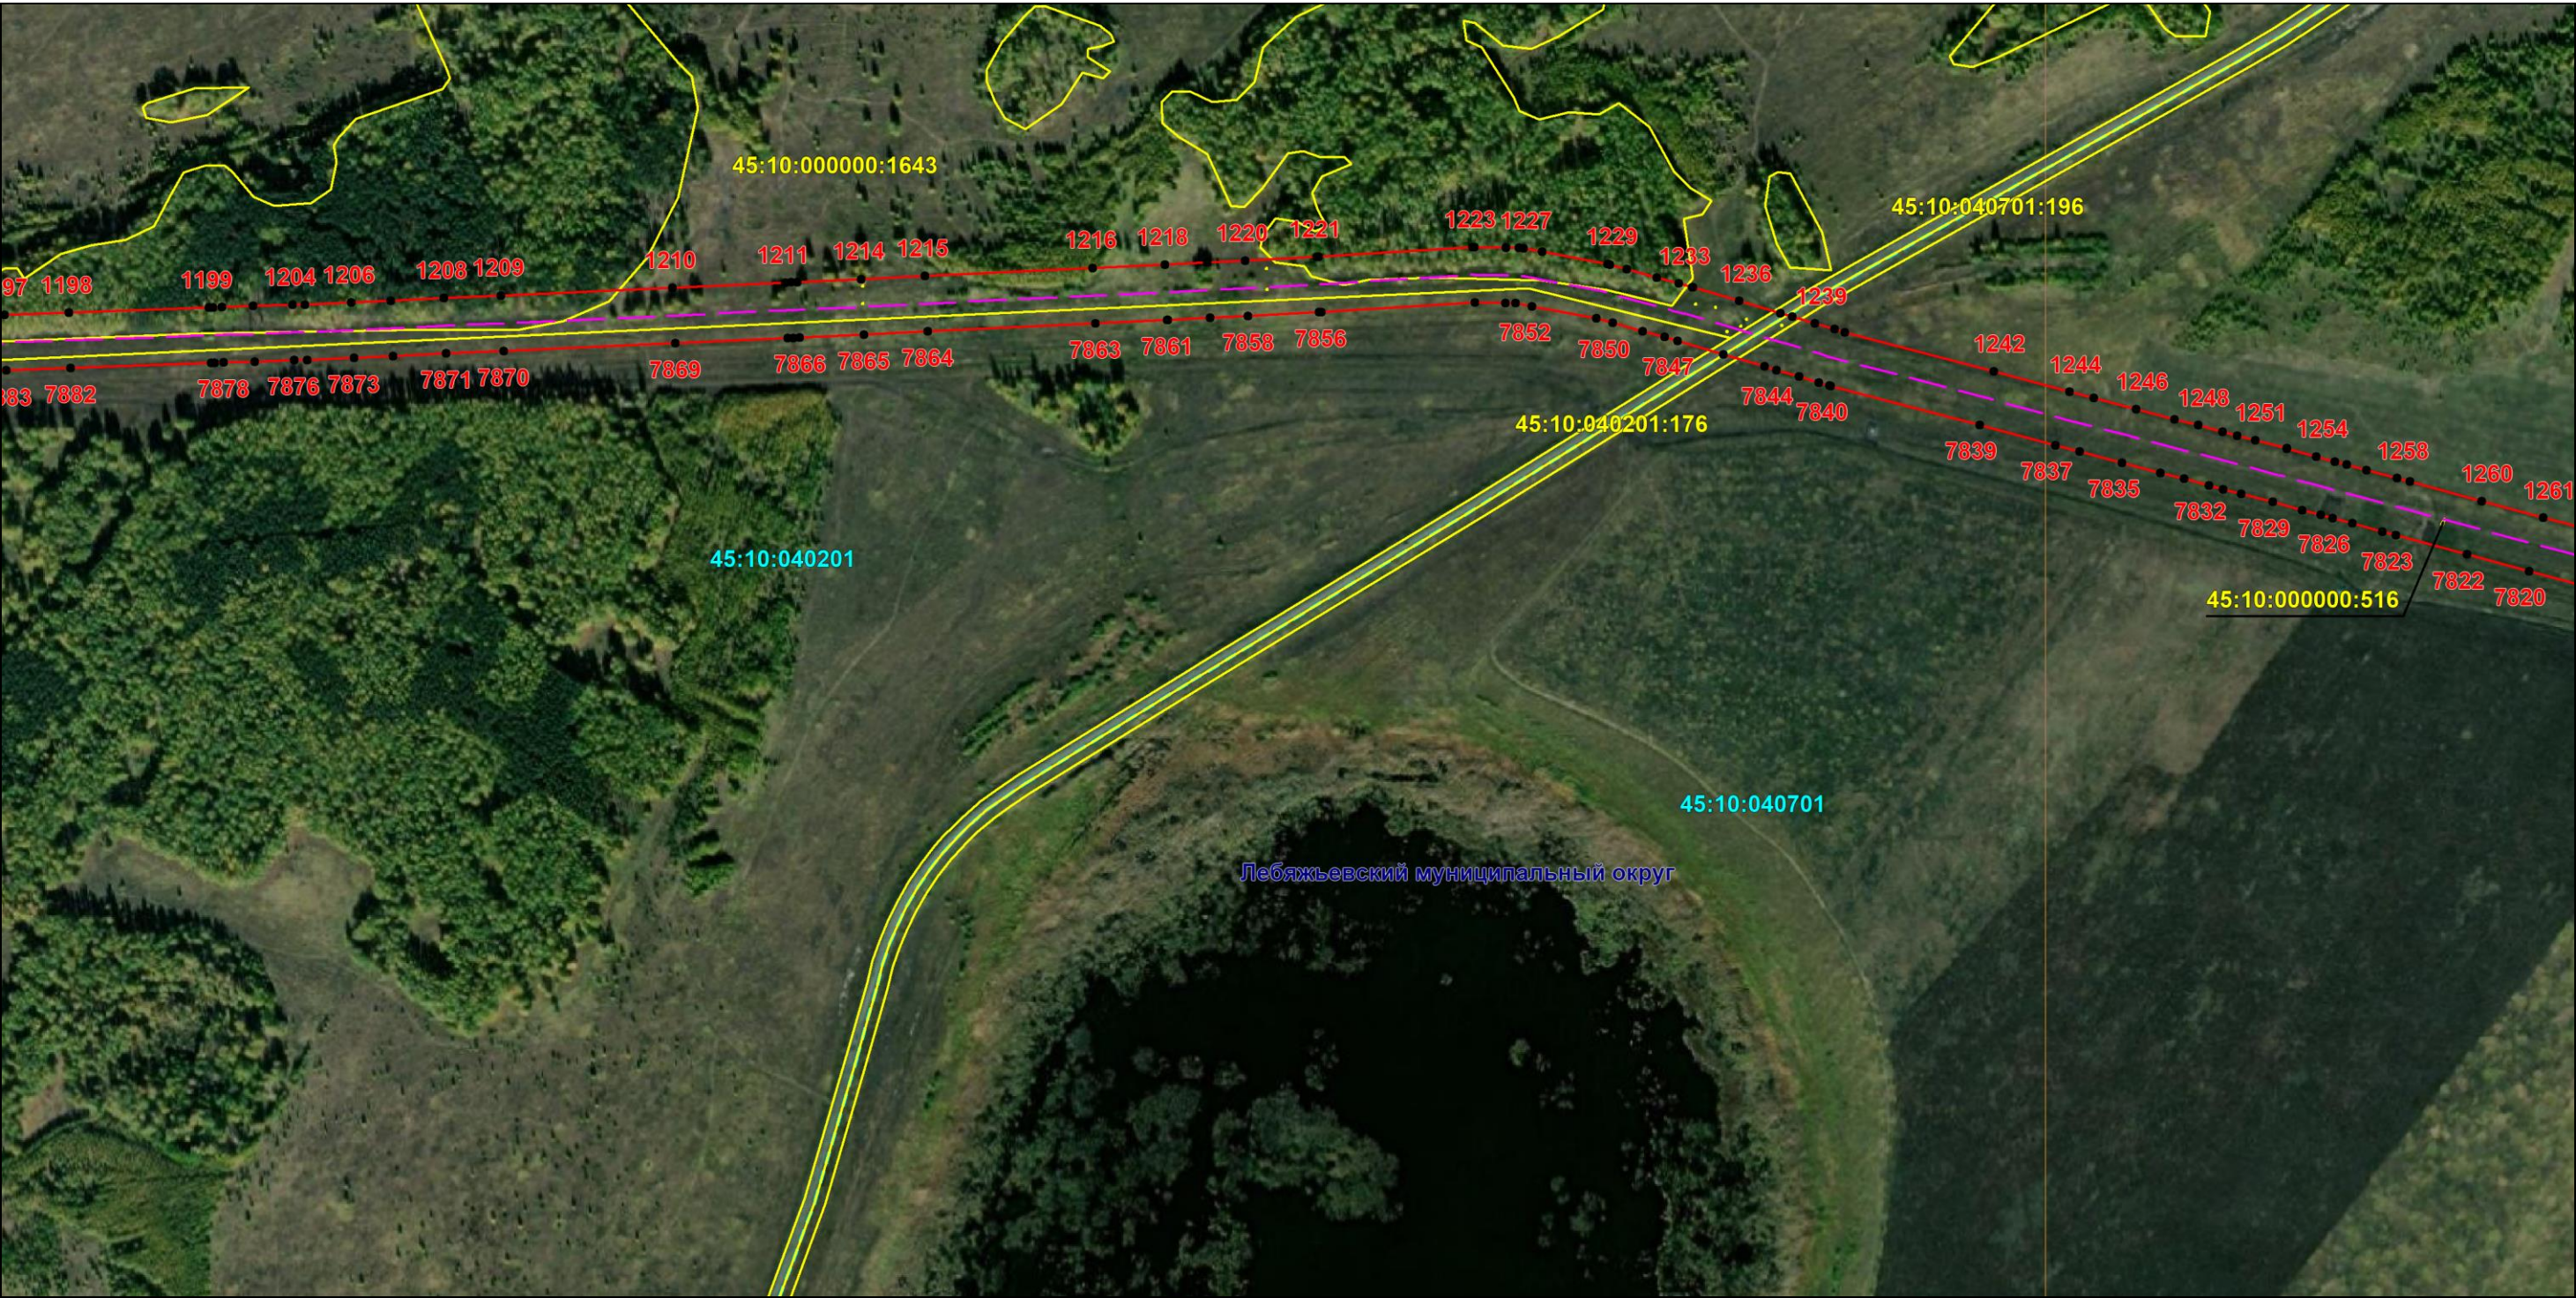

Масштаб 1:6000

Используемые условные знаки и обозначения: приведены на отдельной странице в конце раздела.

Подпись *Назаров Д. А.* Дата 20 мая 2024 г.


Место для оттиска печати (при наличии) лица, составившего описание местоположения границ объекта



ОПИСАНИЕ МЕСТОПОЛОЖЕНИЯ ГРАНИЦ
Публичный сервитут для использования земель и земельных участков в целях эксплуатации магистрального нефтепродуктопровода федерального значения "Сооружение - производственно-технологический комплекс-магистральный нефтепродуктопровод "Уфа-Петропавловск""
(наименование объекта, местоположение границ которого описано)

Схема расположения границ публичного сервитута

Выносной лист №25

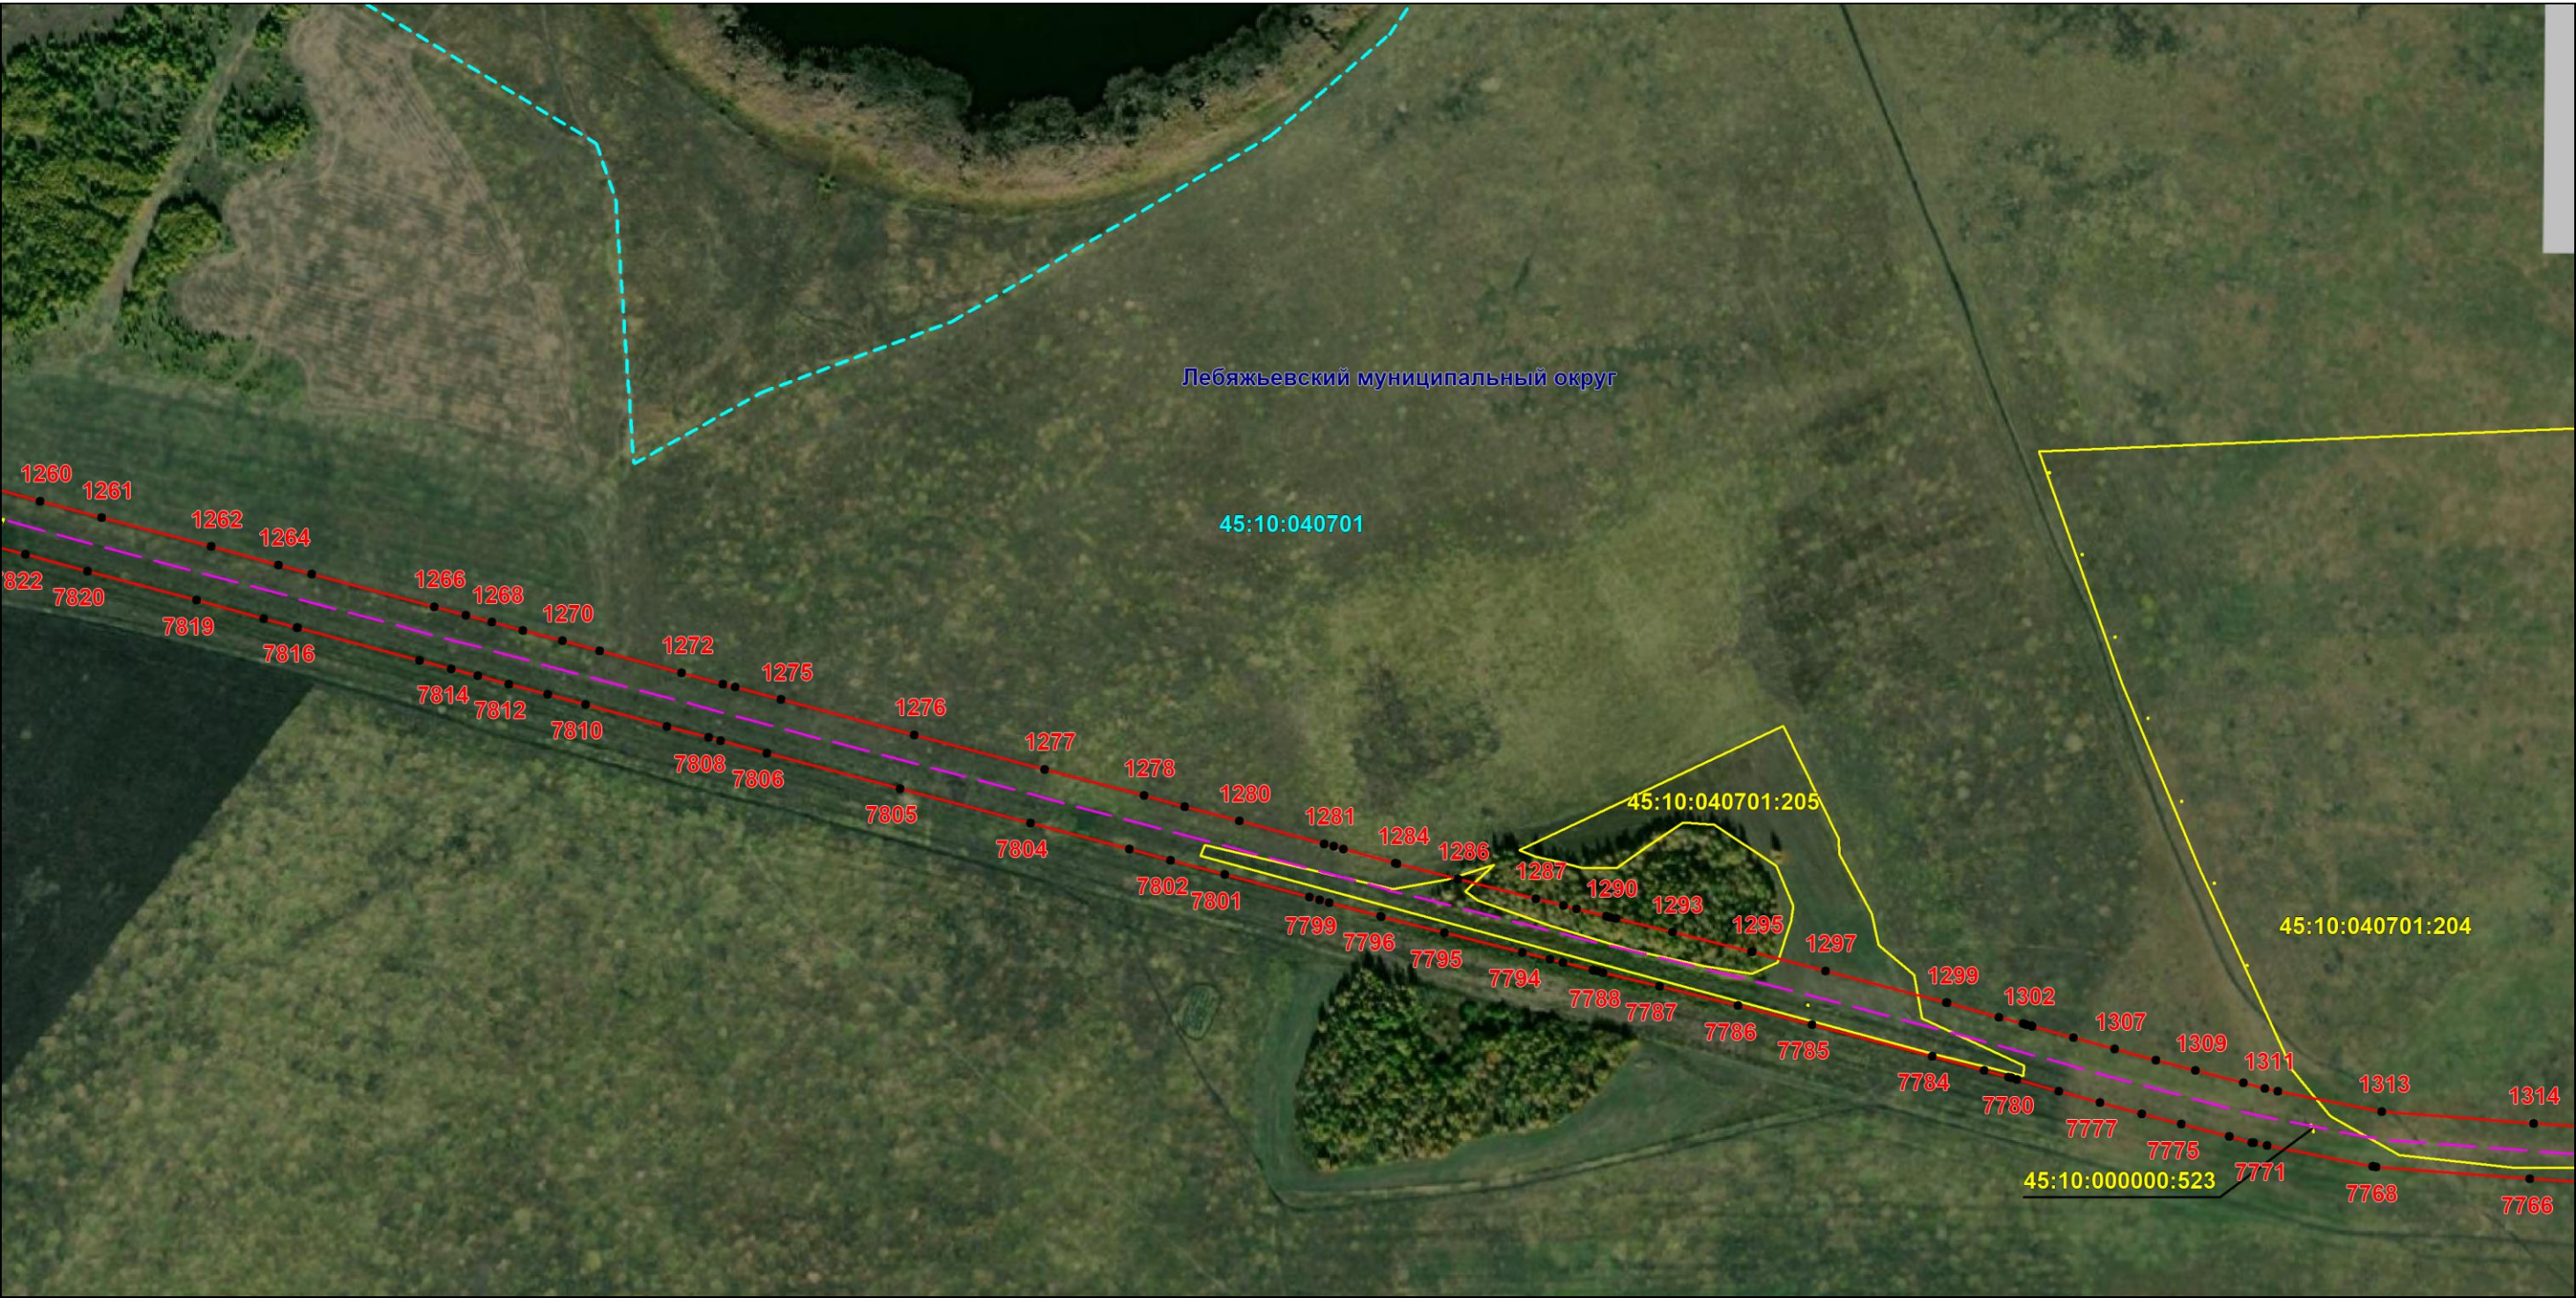

Масштаб 1:6000

Используемые условные знаки и обозначения: приведены на отдельной странице в конце раздела.

Подпись *Назаров Д. А.* Дата *20 мая 2024 г.*

Место для оттиска печати (при наличии) лица, составившего описание местоположения границ объекта



ОПИСАНИЕ МЕСТОПОЛОЖЕНИЯ ГРАНИЦ

Публичный сервитут для использования земель и земельных участков в целях эксплуатации магистрального нефтепродуктопровода федерального значения "Сооружение - производственно-технологический комплекс-магистральный нефтепродуктопровод "Уфа-Петропавловск""
(наименование объекта, местоположение границ которого описано)

Схема расположения границ публичного сервитута

Выносной лист №26



Масштаб 1:6000

Используемые условные знаки и обозначения: приведены на отдельной странице в конце раздела.

Подпись *Назаров Д. А.* Дата *20 мая 2024 г.*

Место для оттиска печати (при наличии) лица, составившего описание местоположения границ объекта



ОПИСАНИЕ МЕСТОПОЛОЖЕНИЯ ГРАНИЦ
Публичный сервитут для использования земель и земельных участков в целях эксплуатации магистрального нефтепродуктопровода федерального значения "Сооружение - производственно-технологический комплекс-магистральный нефтепродуктопровод "Уфа-Петропавловск""
(наименование объекта, местоположение границ которого описано)

Схема расположения границ публичного сервитута

Выносной лист №27



Масштаб 1:6000

Используемые условные знаки и обозначения: приведены на отдельной странице в конце раздела.

Подпись *Назаров Д. А.* Дата *20 мая 2024 г.*

Место для оттиска печати (при наличии) лица, составившего описание местоположения границ объекта



ОПИСАНИЕ МЕСТОПОЛОЖЕНИЯ ГРАНИЦ
Публичный сервитут для использования земель и земельных участков в целях эксплуатации магистрального нефтепродуктопровода федерального значения "Сооружение - производственно-технологический комплекс-магистральный нефтепродуктопровод "Уфа-Петропавловск""
(наименование объекта, местоположение границ которого описано)

Схема расположения границ публичного сервитута

Выносной лист №28



Масштаб 1:6000

Используемые условные знаки и обозначения: приведены на отдельной странице в конце раздела.

Подпись *Назаров Д. А.* Дата 20 мая 2024 г.

Место для оттиска печати (при наличии) лица, составившего описание местоположения границ объекта



ОПИСАНИЕ МЕСТОПОЛОЖЕНИЯ ГРАНИЦ
Публичный сервитут для использования земель и земельных участков в целях эксплуатации магистрального нефтепродуктопровода федерального значения "Сооружение - производственно-технологический комплекс-магистральный нефтепродуктопровод "Уфа-Петропавловск""
(наименование объекта, местоположение границ которого описано)

Схема расположения границ публичного сервитута

Выносной лист №29



Масштаб 1:6000

Используемые условные знаки и обозначения: приведены на отдельной странице в конце раздела.

Подпись Назаров Д. А. Дата 20 мая 2024 г.


Место для оттиска печати (при наличии) лица, составившего описание местоположения границ объекта



ОПИСАНИЕ МЕСТОПОЛОЖЕНИЯ ГРАНИЦ
Публичный сервитут для использования земель и земельных участков в целях эксплуатации магистрального нефтепродуктопровода федерального значения "Сооружение - производственно-технологический комплекс-магистральный нефтепродуктопровод "Уфа-Петропавловск""
(наименование объекта, местоположение границ которого описано)

Схема расположения границ публичного сервитута

Выносной лист №30

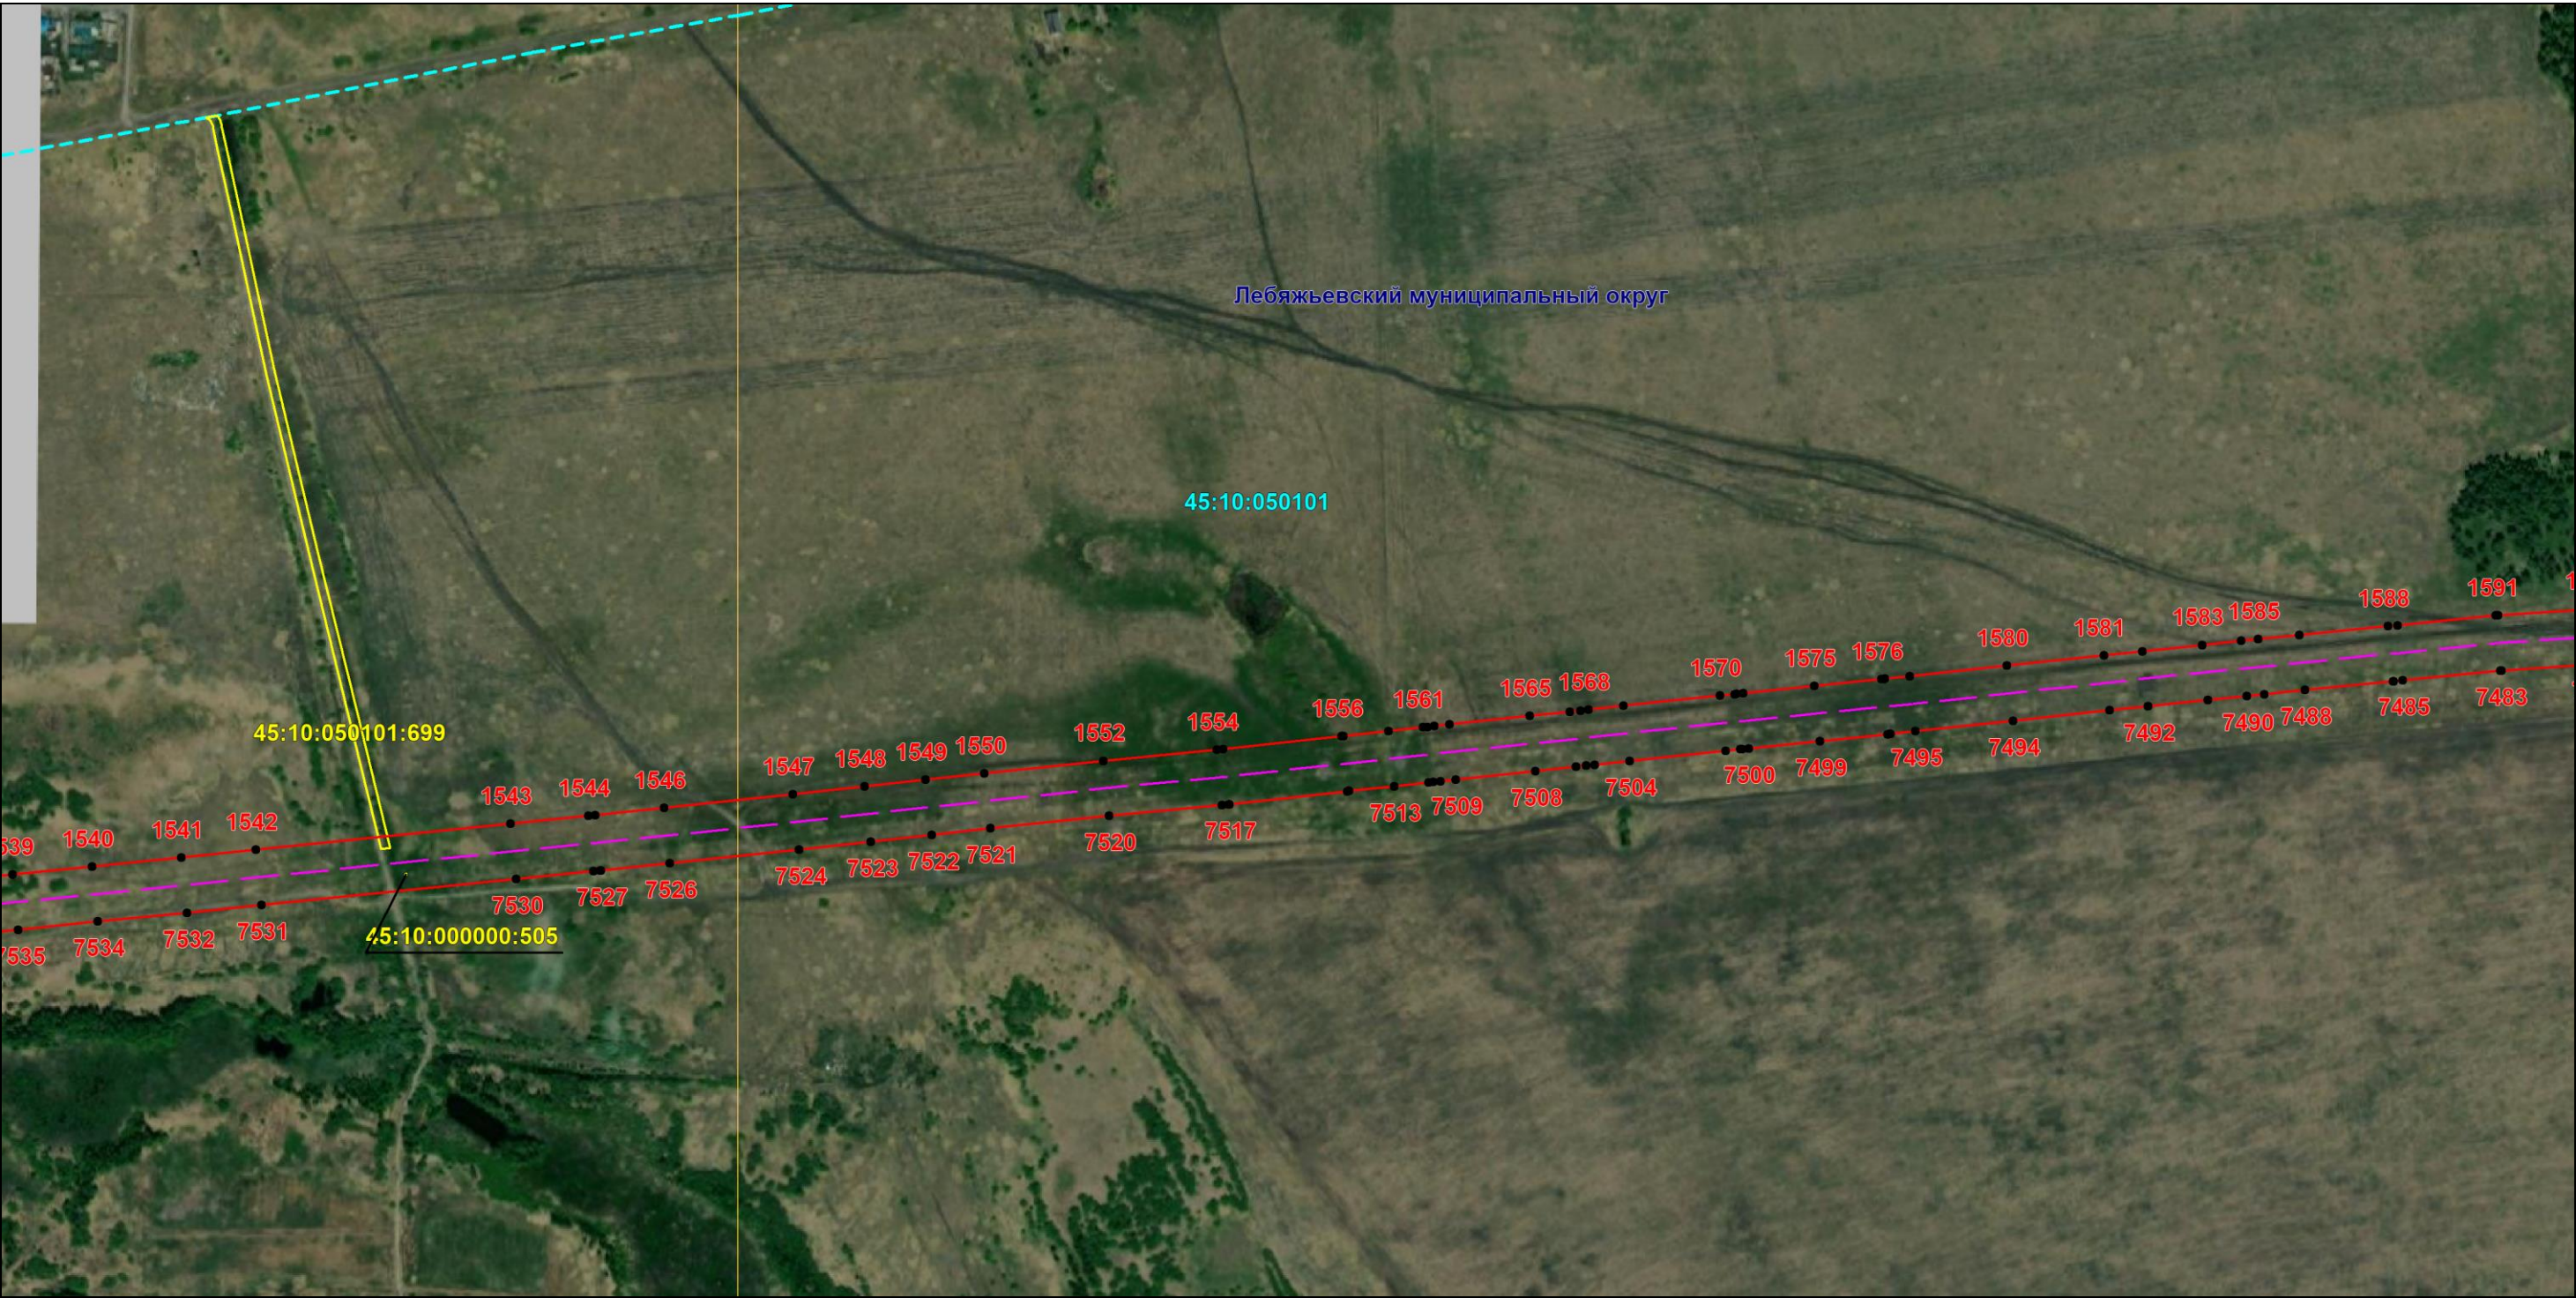

Масштаб 1:6000

Используемые условные знаки и обозначения: приведены на отдельной странице в конце раздела.

Подпись *Назаров Д. А.* Дата 20 мая 2024 г.


Место для оттиска печати (при наличии) лица, составившего описание местоположения границ объекта



ОПИСАНИЕ МЕСТОПОЛОЖЕНИЯ ГРАНИЦ
Публичный сервитут для использования земель и земельных участков в целях эксплуатации магистрального нефтепродуктопровода федерального значения "Сооружение - производственно-технологический комплекс-магистральный нефтепродуктопровод "Уфа-Петропавловск""
(наименование объекта, местоположение границ которого описано)

Схема расположения границ публичного сервитута

Выносной лист №31

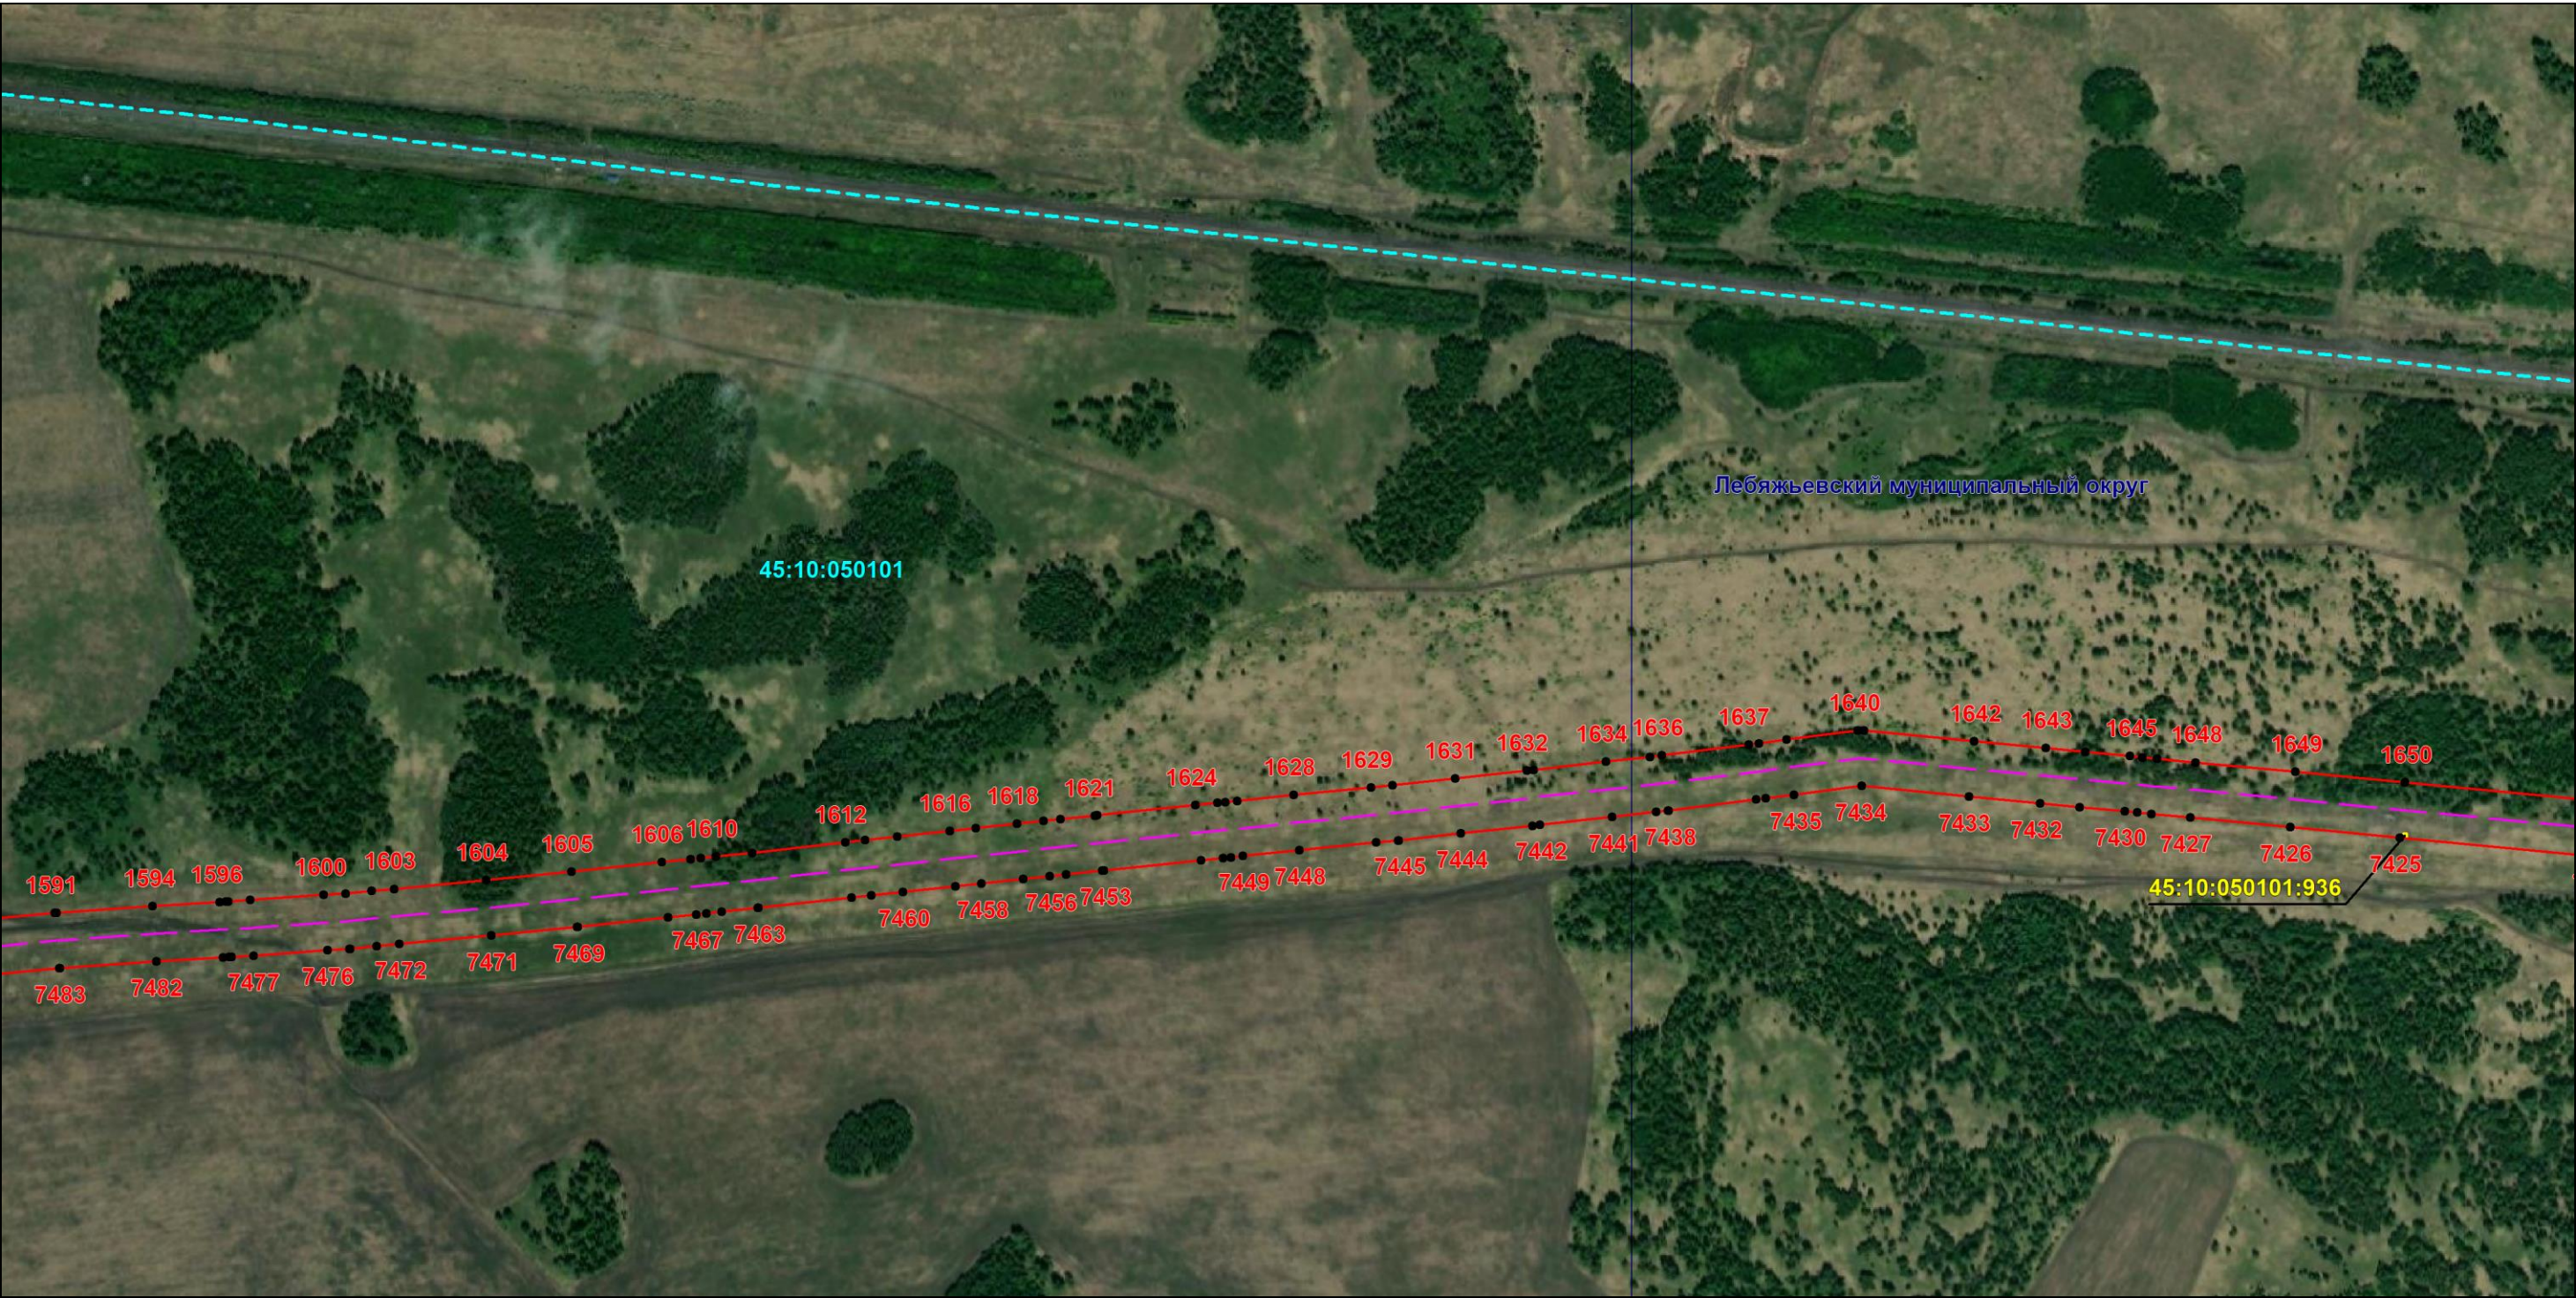

Масштаб 1:6000

Используемые условные знаки и обозначения: приведены на отдельной странице в конце раздела.

Подпись *Назаров Д. А.* Дата 20 мая 2024 г.


Место для оттиска печати (при наличии) лица, составившего описание местоположения границ объекта



ОПИСАНИЕ МЕСТОПОЛОЖЕНИЯ ГРАНИЦ
Публичный сервитут для использования земель и земельных участков в целях эксплуатации магистрального нефтепродуктопровода федерального значения "Сооружение - производственно-технологический комплекс-магистральный нефтепродуктопровод "Уфа-Петропавловск""
(наименование объекта, местоположение границ которого описано)

Схема расположения границ публичного сервитута

Выносной лист №32

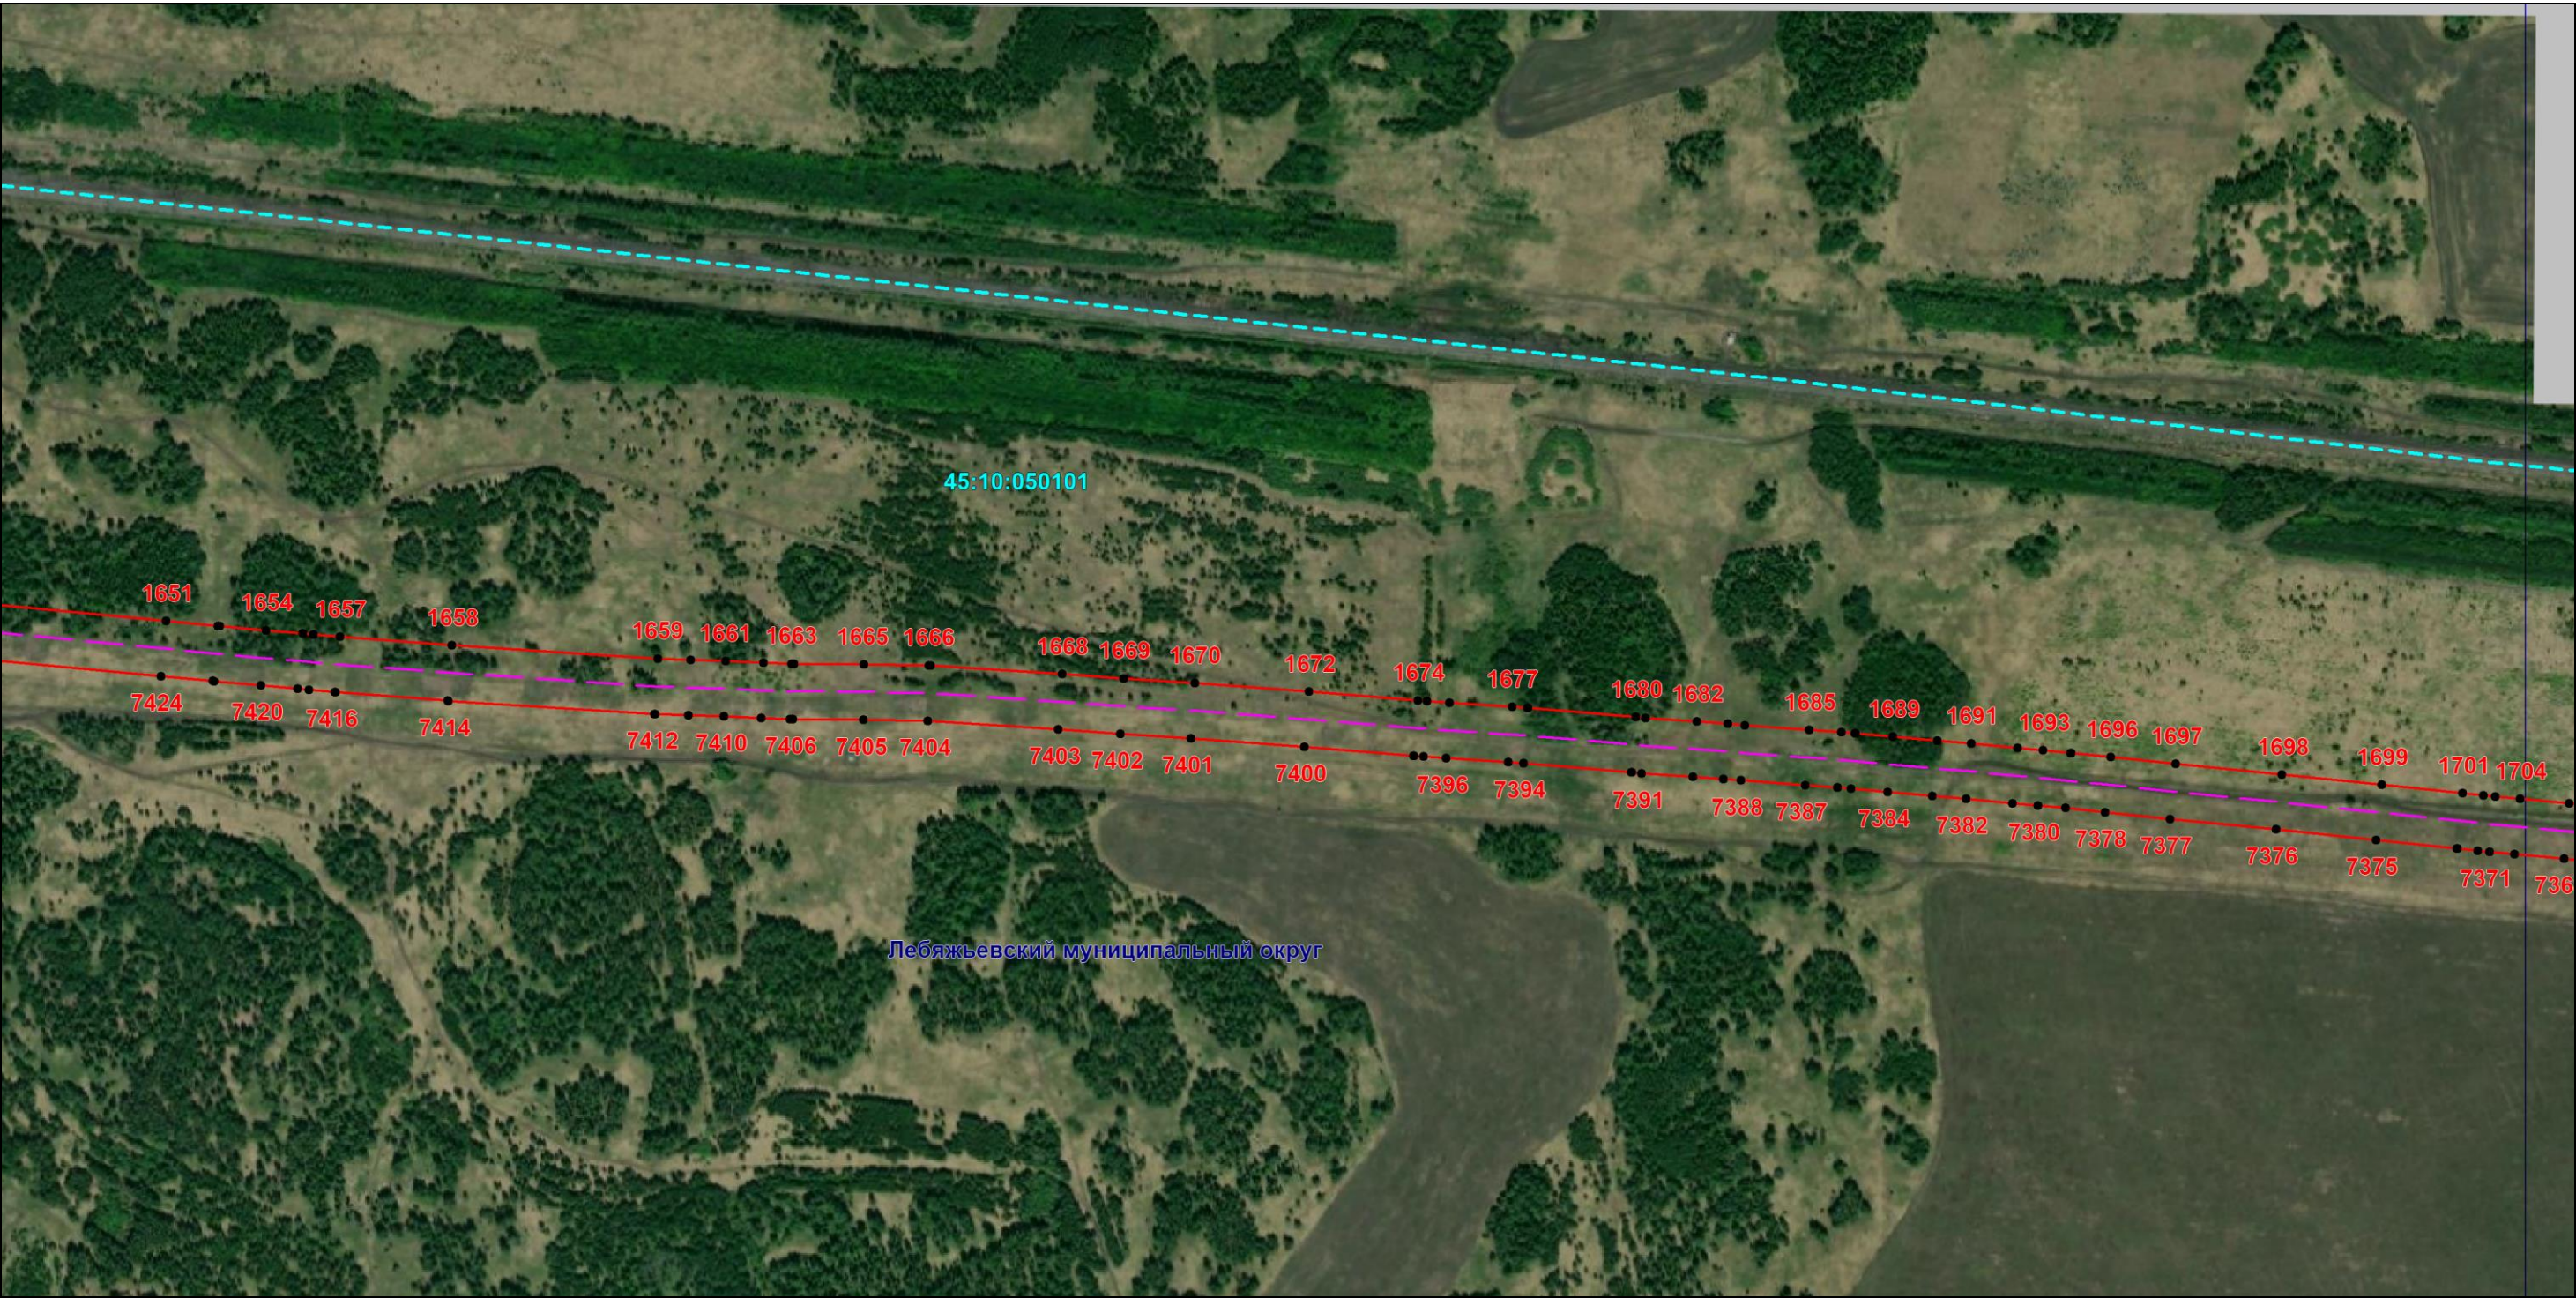

Масштаб 1:6000

Используемые условные знаки и обозначения: приведены на отдельной странице в конце раздела.

Подпись *Назаров Д. А.* Дата *20 мая 2024 г.*


Место для оттиска печати (при наличии) лица, составившего описание местоположения границ объекта



ОПИСАНИЕ МЕСТОПОЛОЖЕНИЯ ГРАНИЦ
Публичный сервитут для использования земель и земельных участков в целях эксплуатации магистрального нефтепродуктопровода федерального значения "Сооружение - производственно-технологический комплекс-магистральный нефтепродуктопровод "Уфа-Петропавловск""
(наименование объекта, местоположение границ которого описано)

Схема расположения границ публичного сервитута

Выносной лист №33

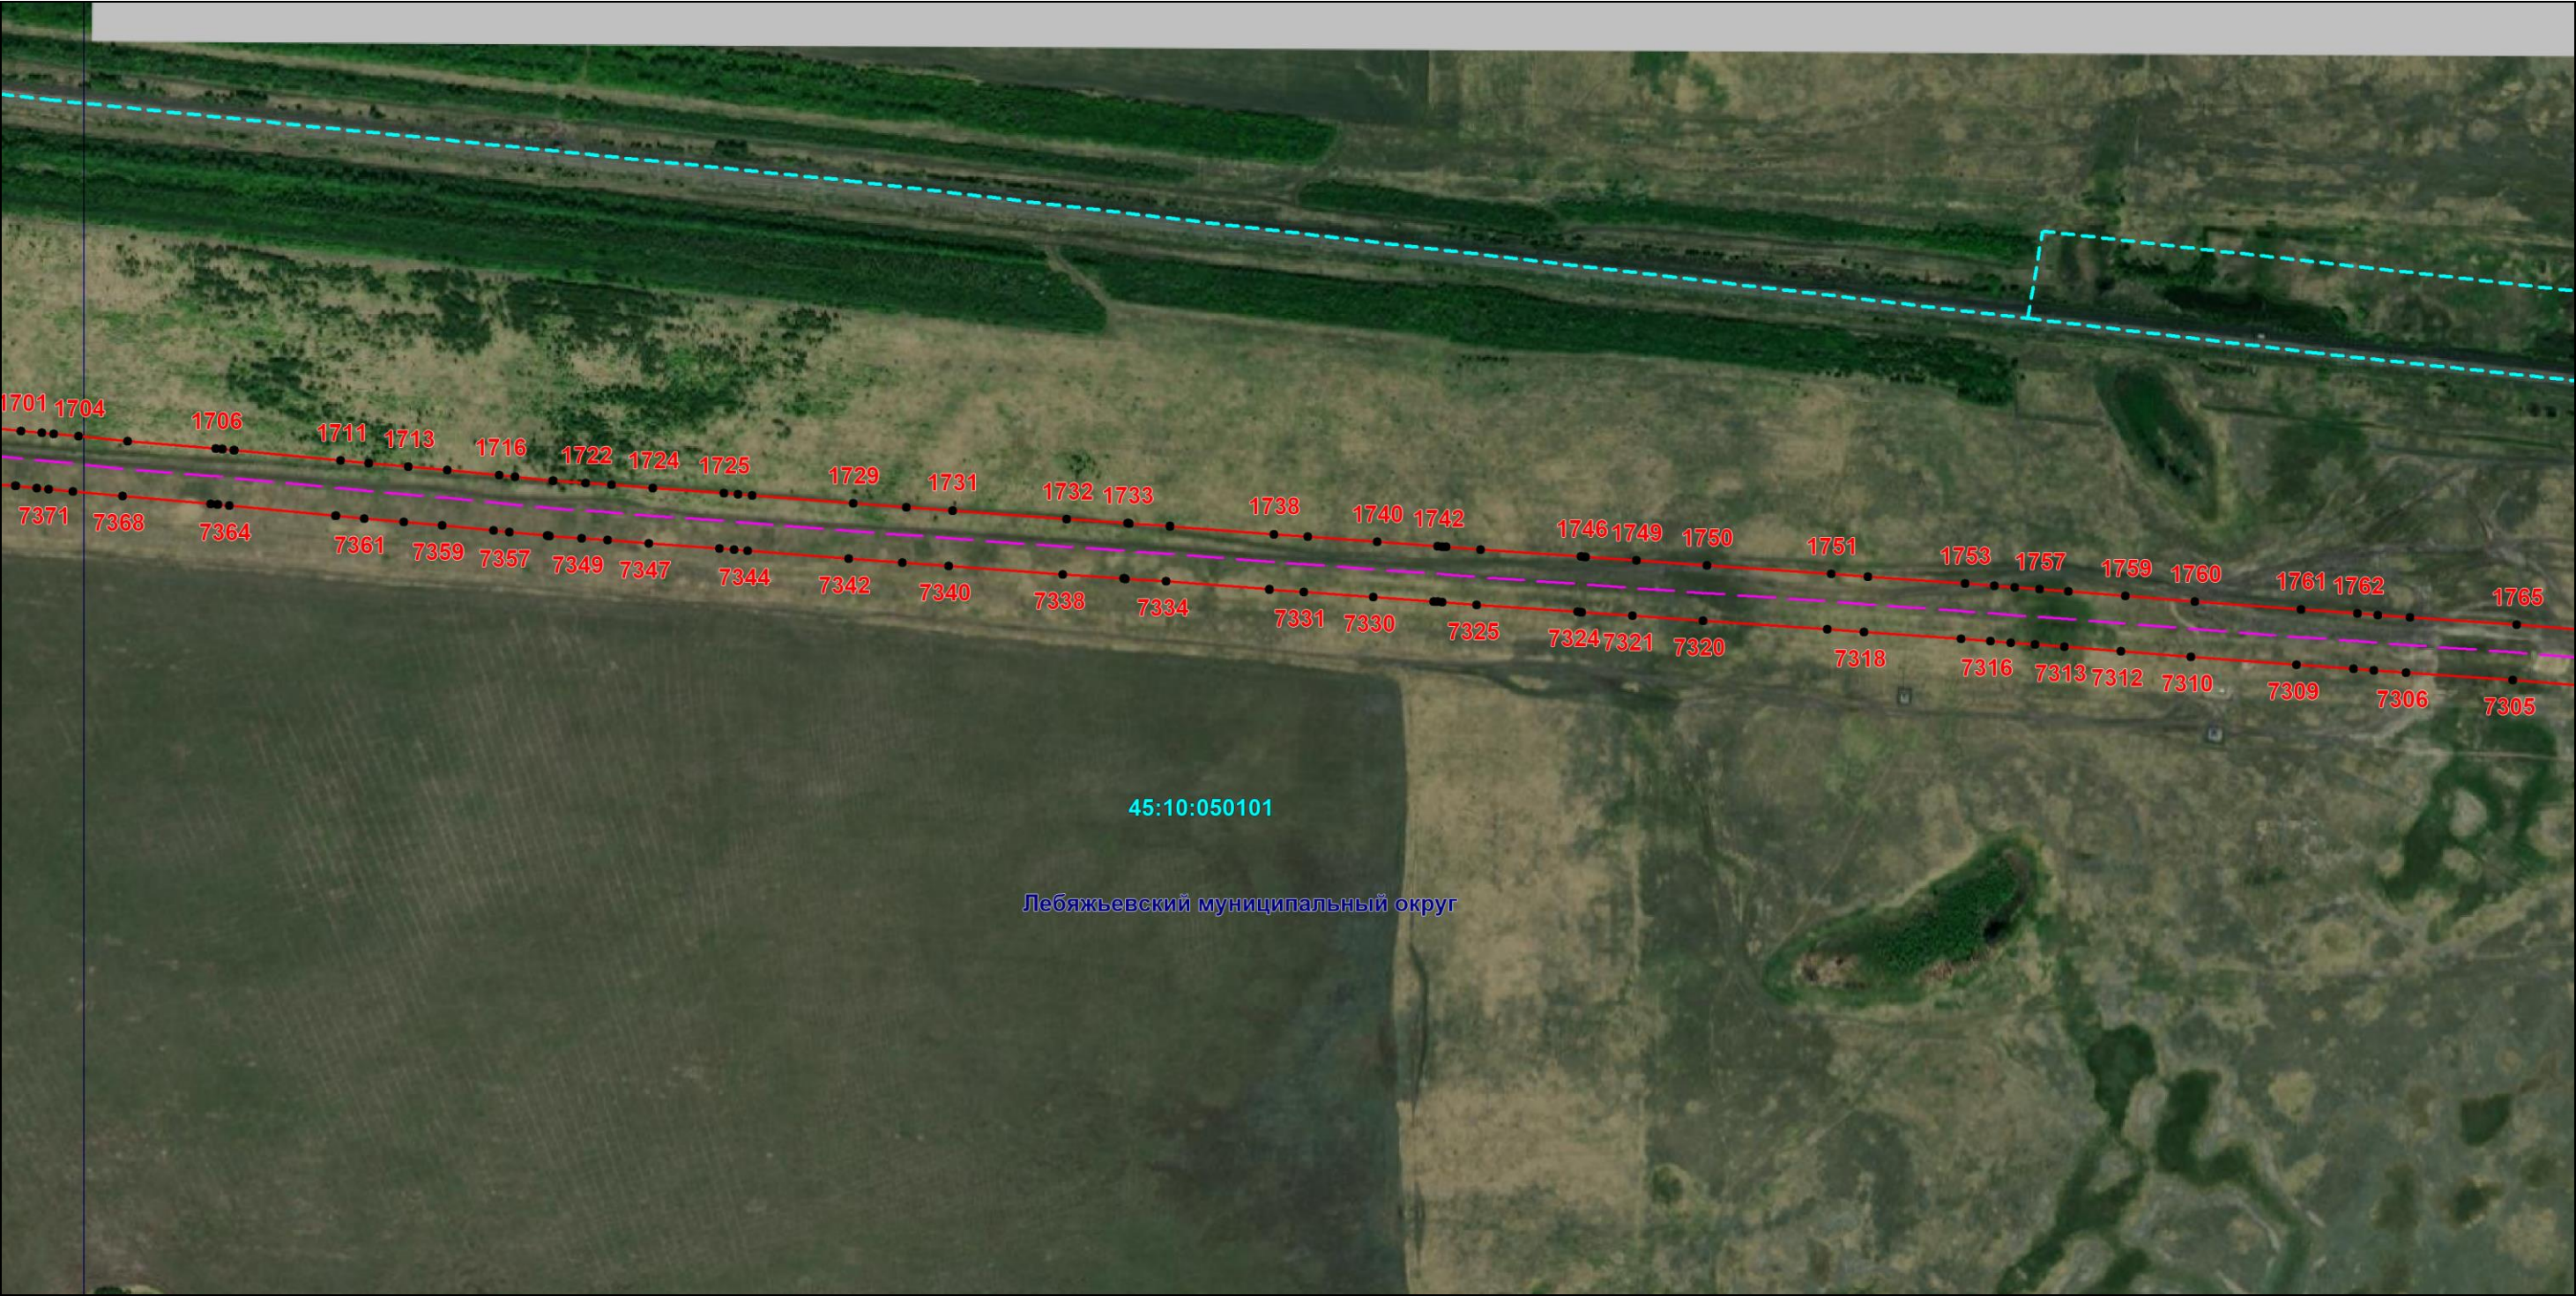

Масштаб 1:6000

Используемые условные знаки и обозначения: приведены на отдельной странице в конце раздела.

Подпись *Назаров Д. А.* Дата 20 мая 2024 г.


Место для оттиска печати (при наличии) лица, составившего описание местоположения границ объекта



ОПИСАНИЕ МЕСТОПОЛОЖЕНИЯ ГРАНИЦ
Публичный сервитут для использования земель и земельных участков в целях эксплуатации магистрального нефтепродуктопровода федерального значения "Сооружение - производственно-технологический комплекс-магистральный нефтепродуктопровод "Уфа-Петропавловск""
(наименование объекта, местоположение границ которого описано)

Схема расположения границ публичного сервитута

Выносной лист №34

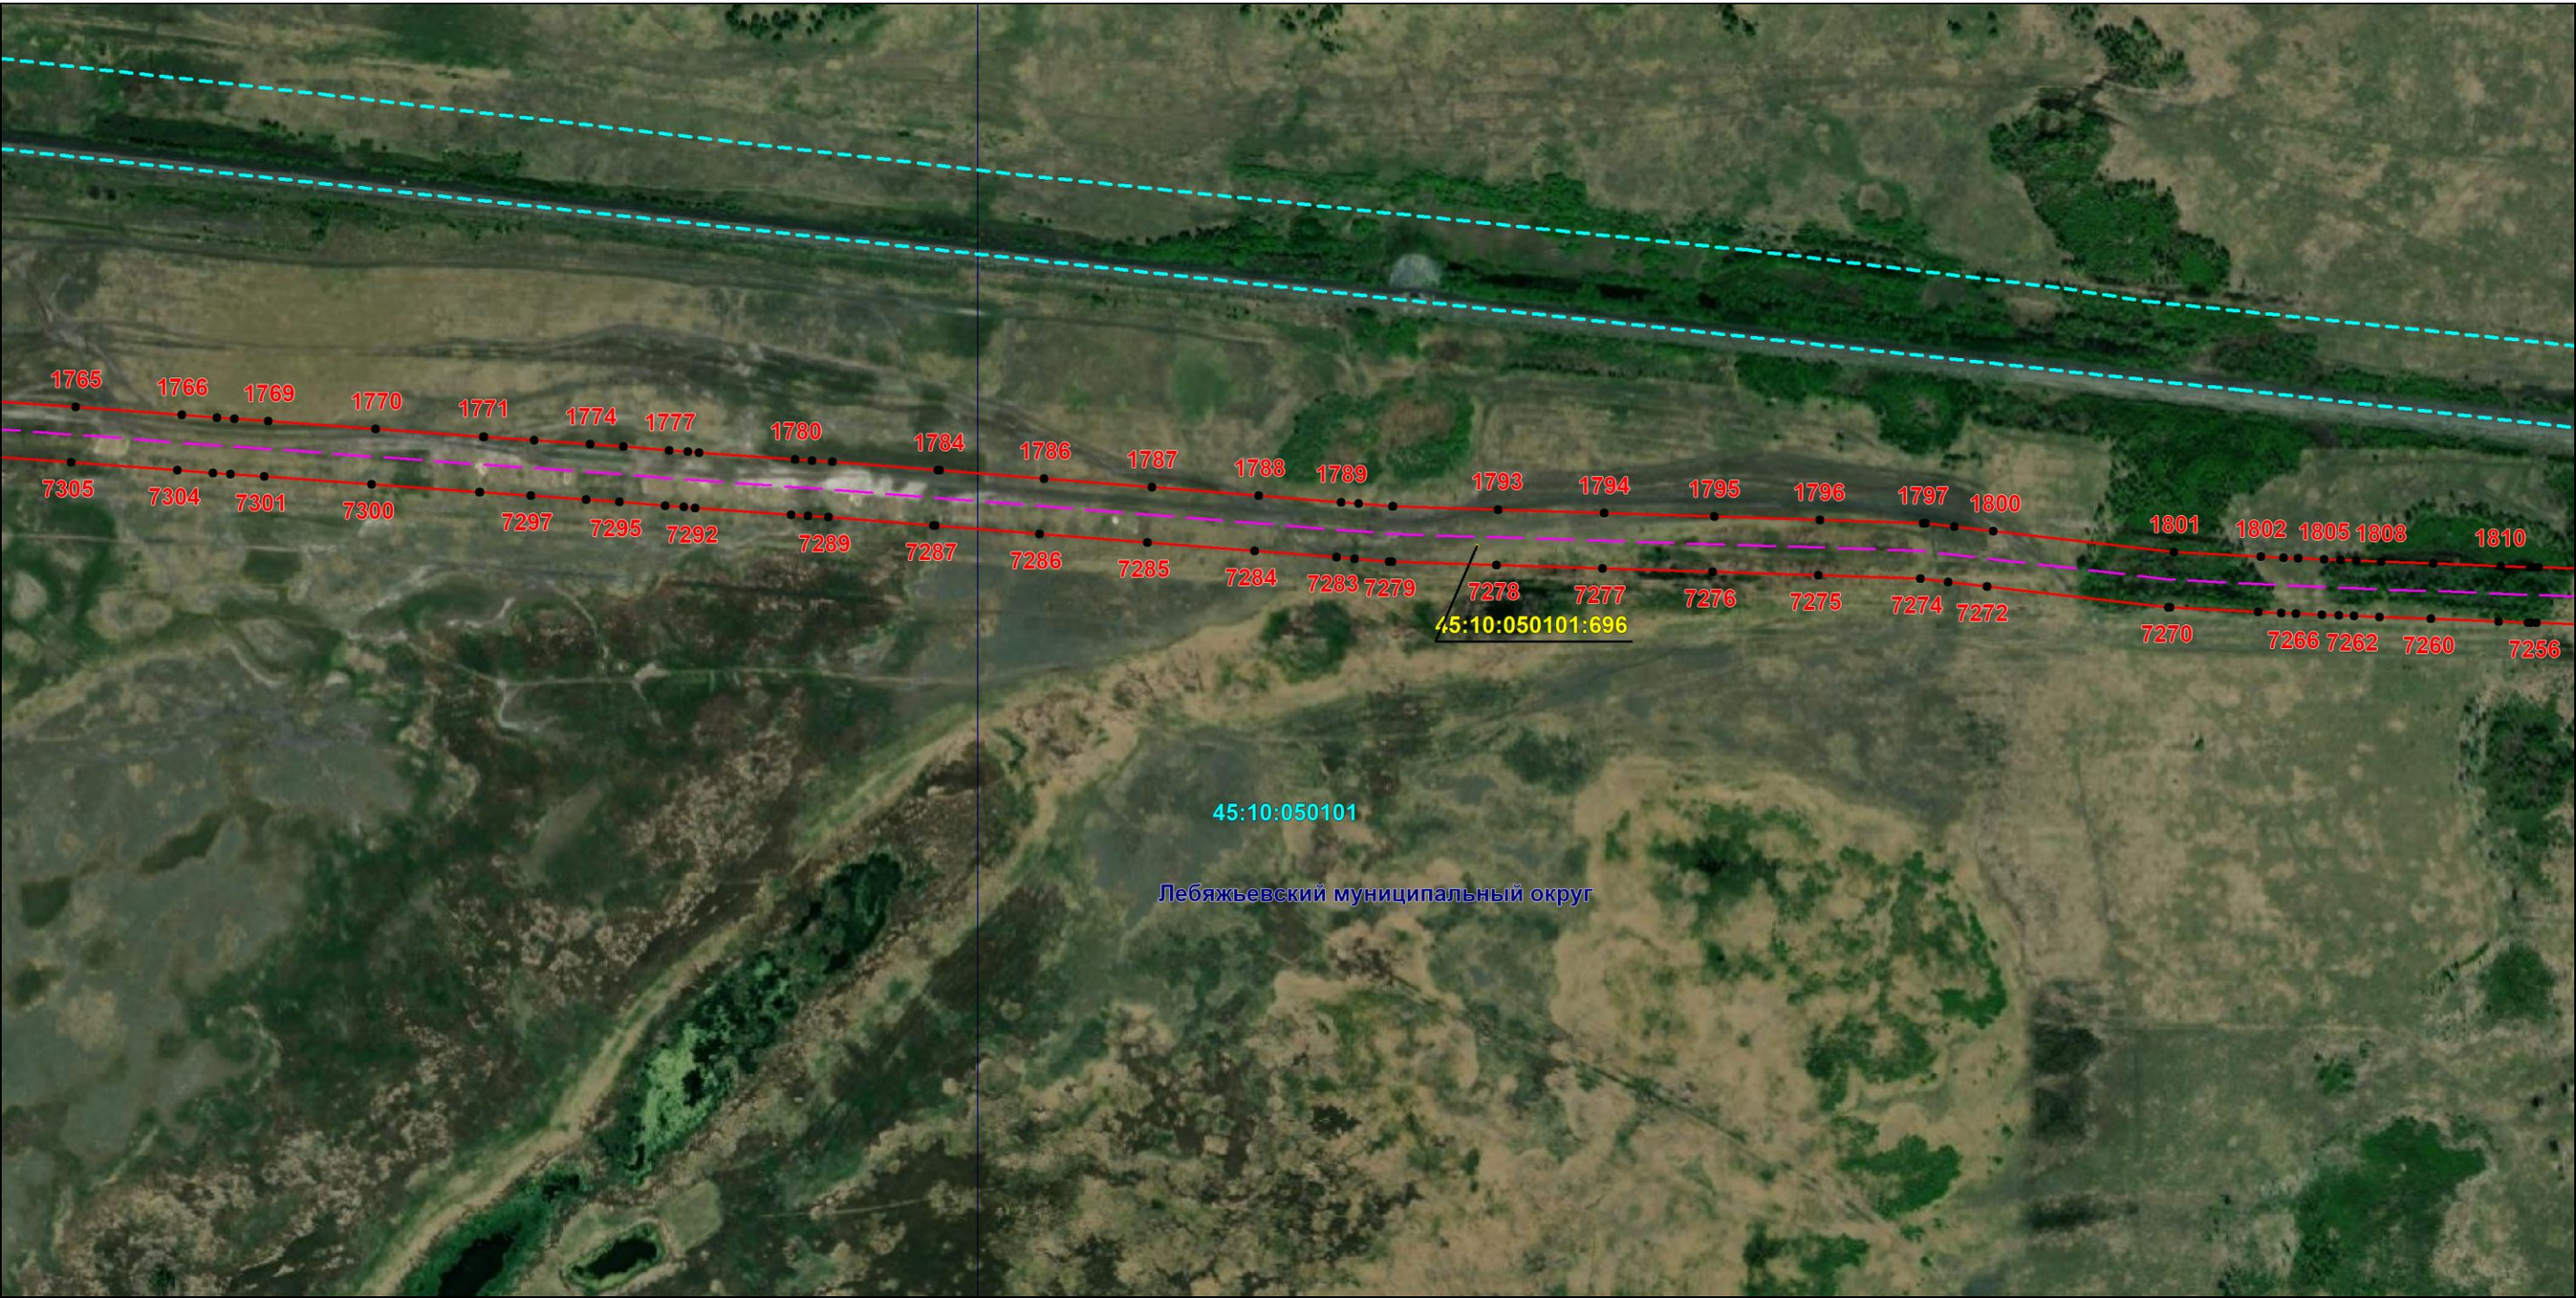

Масштаб 1:6000

Используемые условные знаки и обозначения: приведены на отдельной странице в конце раздела.

Подпись *Назаров Д. А.* Дата 20 мая 2024 г.


Место для оттиска печати (при наличии) лица, составившего описание местоположения границ объекта



ОПИСАНИЕ МЕСТОПОЛОЖЕНИЯ ГРАНИЦ
Публичный сервитут для использования земель и земельных участков в целях эксплуатации магистрального нефтепродуктопровода федерального значения "Сооружение - производственно-технологический комплекс-магистральный нефтепродуктопровод "Уфа-Петропавловск""
(наименование объекта, местоположение границ которого описано)

Схема расположения границ публичного сервитута

Выносной лист №35

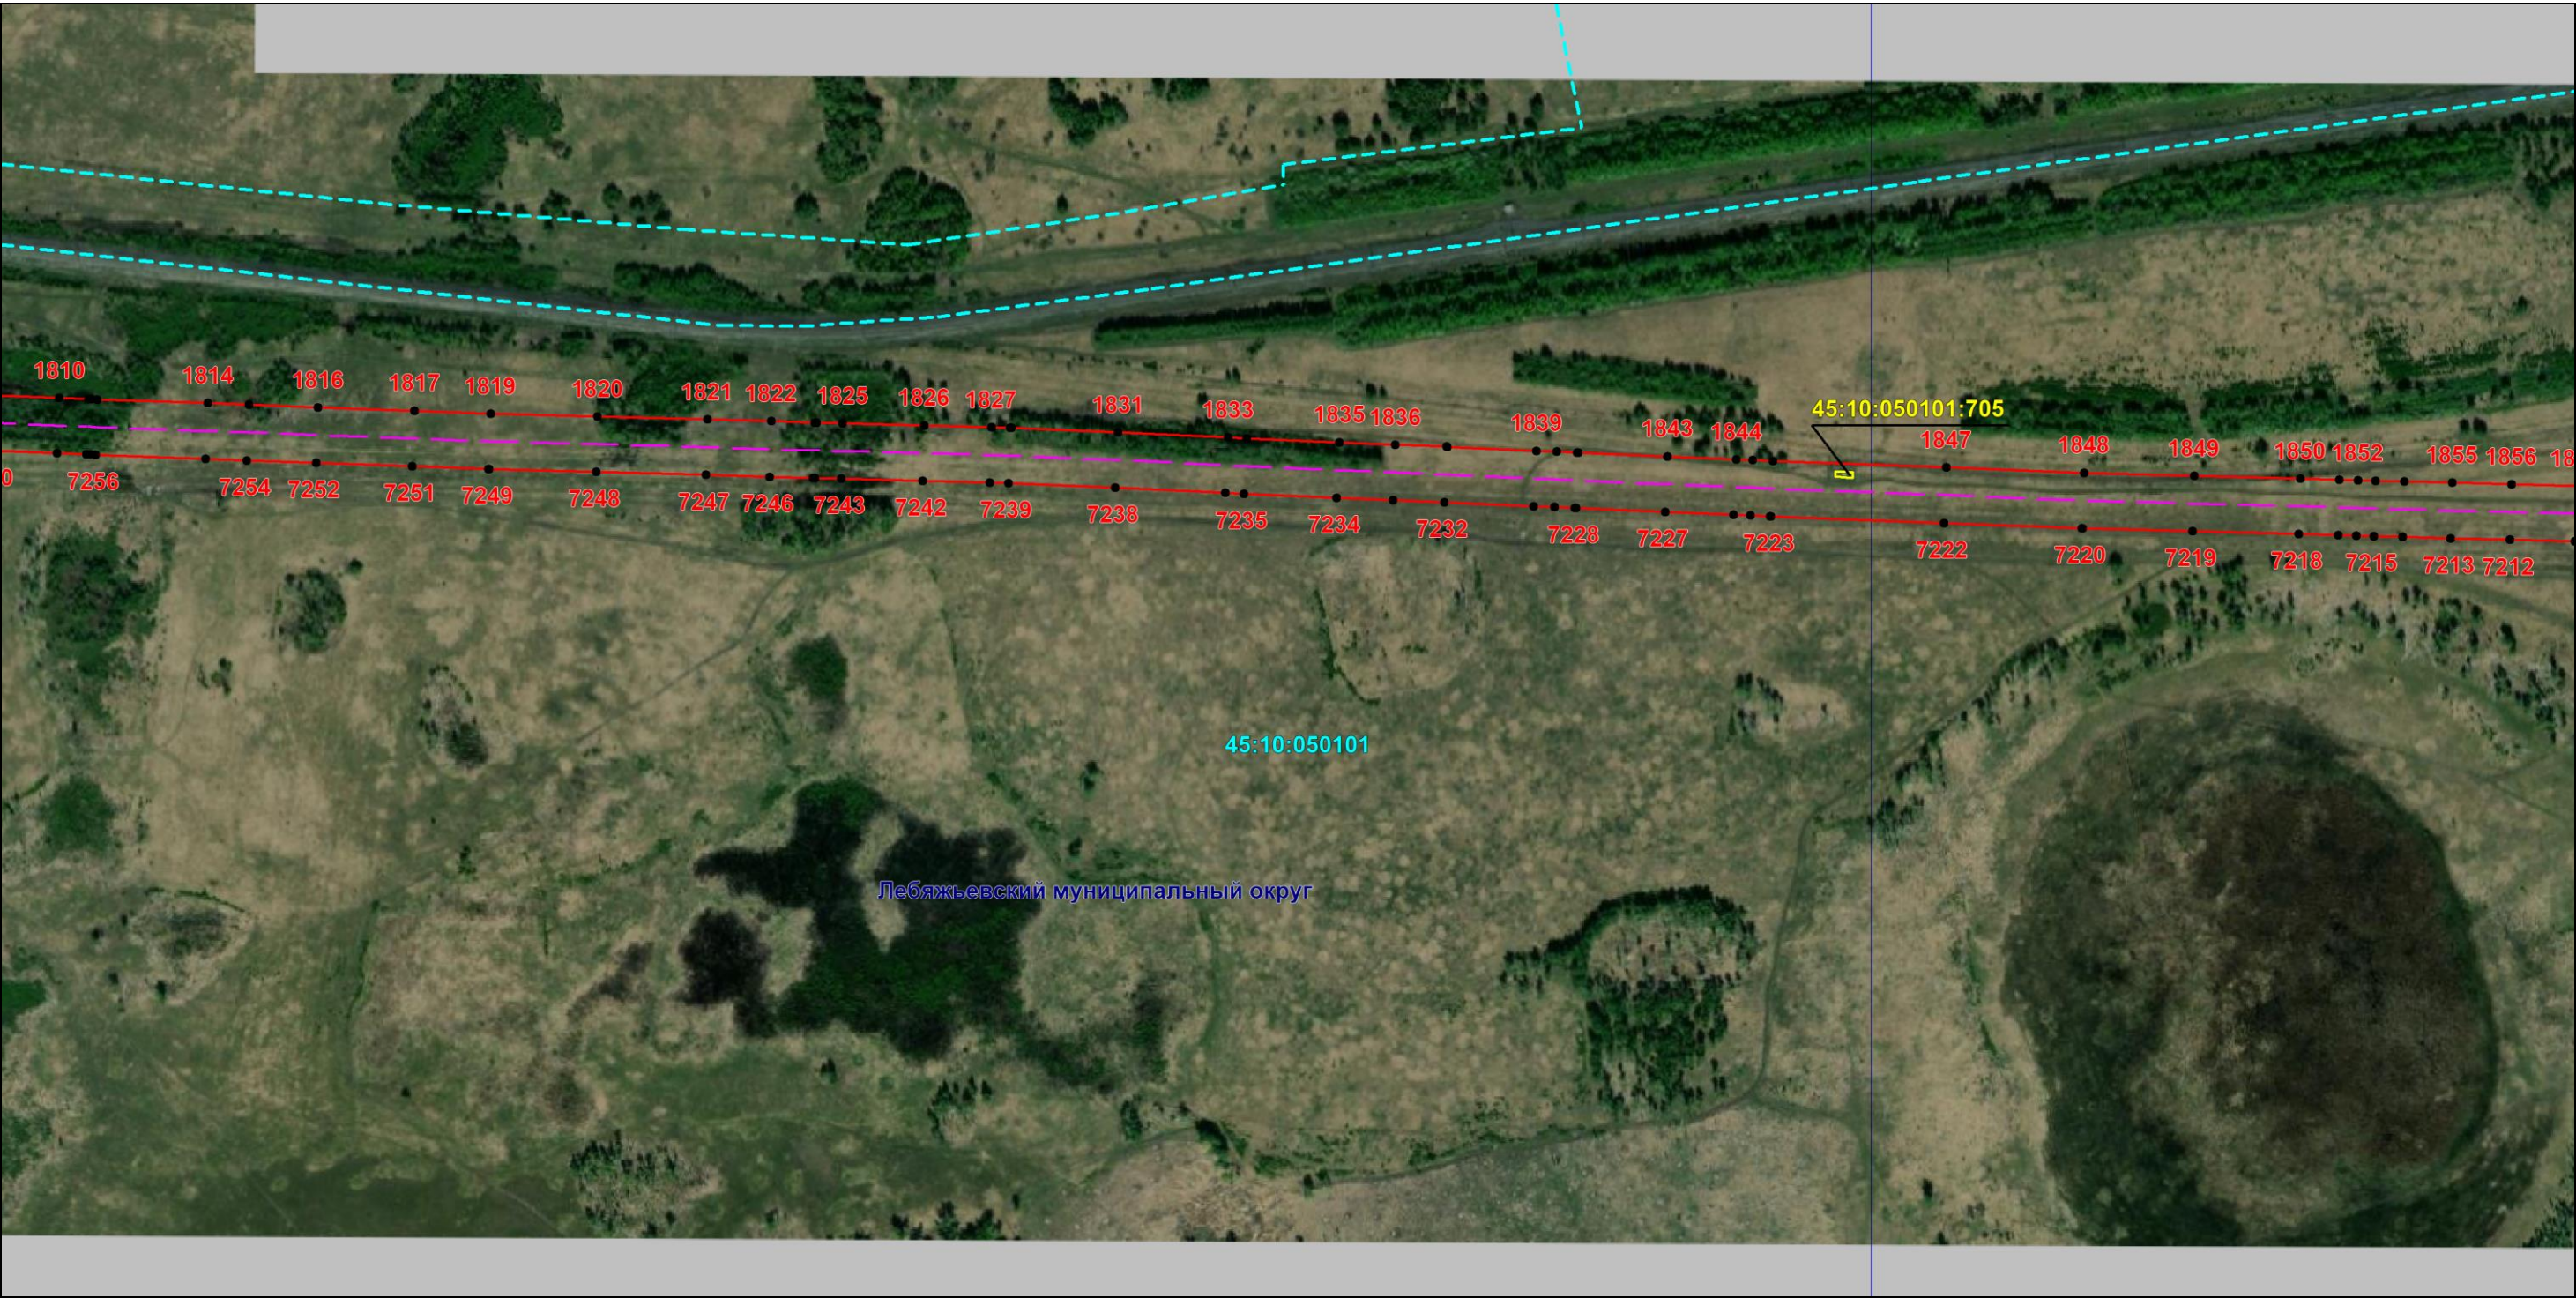

Масштаб 1:6000

Используемые условные знаки и обозначения: приведены на отдельной странице в конце раздела.

Подпись *Назаров Д. А.* Дата *20 мая 2024 г.*

Место для оттиска печати (при наличии) лица, составившего описание местоположения границ объекта




ОПИСАНИЕ МЕСТОПОЛОЖЕНИЯ ГРАНИЦ

Публичный сервитут для использования земель и земельных участков в целях эксплуатации магистрального нефтепродуктопровода федерального значения "Сооружение - производственно-технологический комплекс-магистральный нефтепродуктопровод "Уфа-Петропавловск""
(наименование объекта, местоположение границ которого описано)

Схема расположения границ публичного сервитута

Выносной лист №36

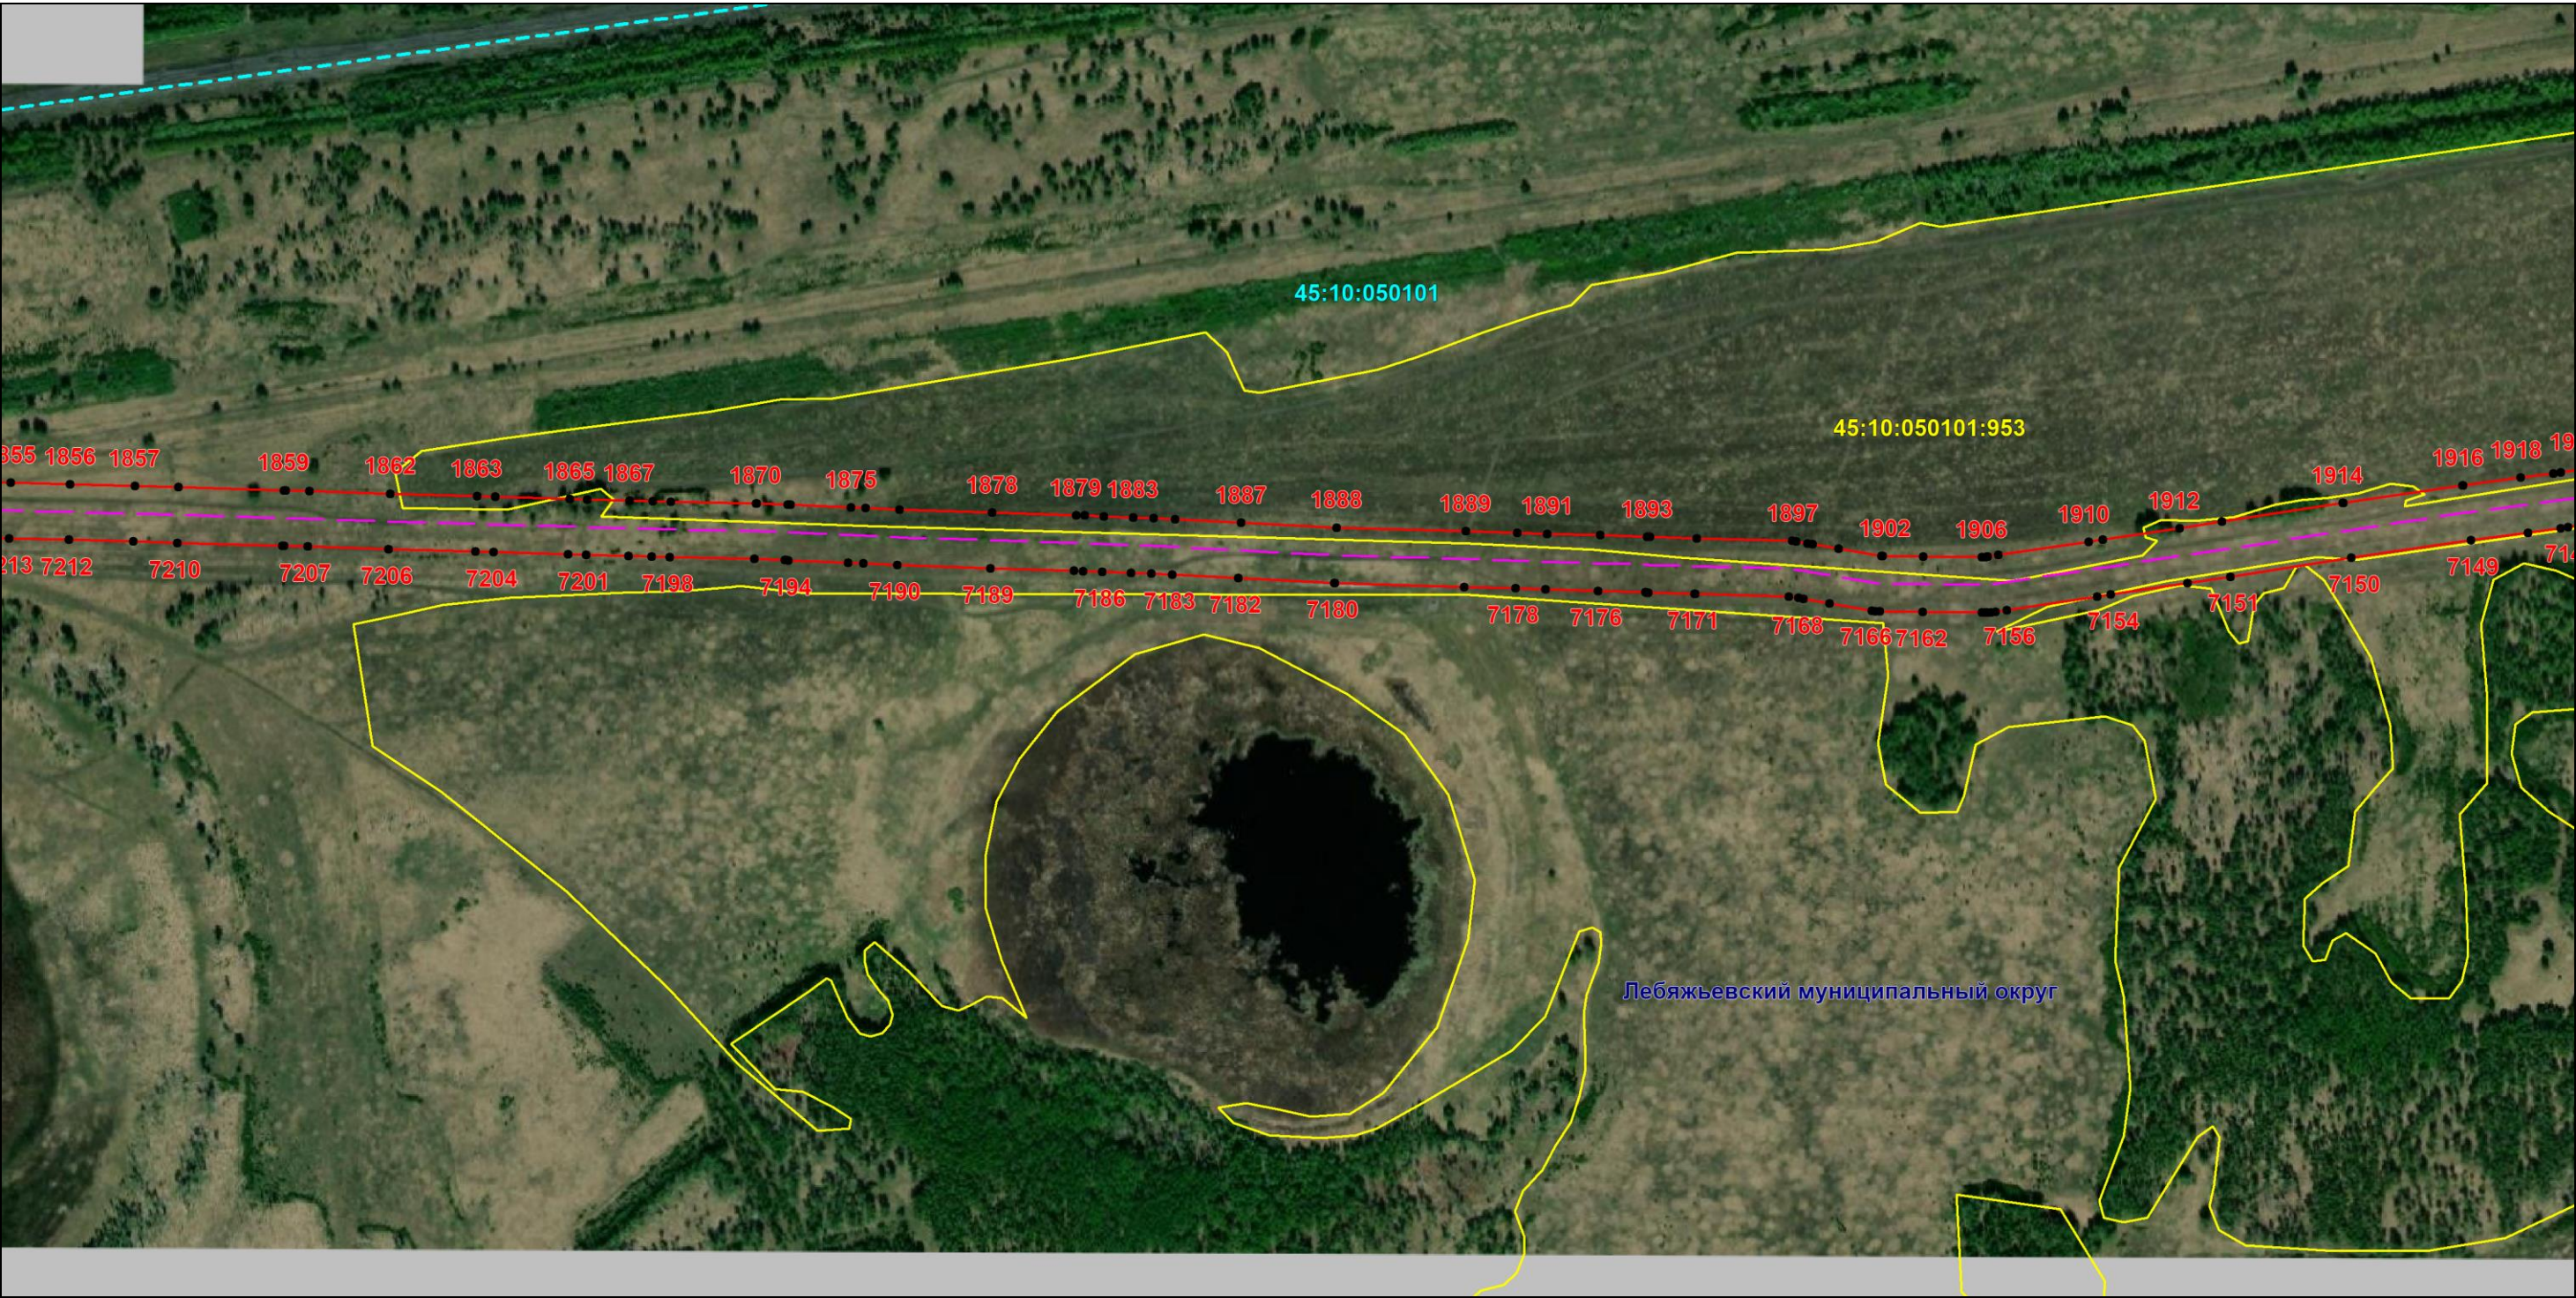

Масштаб 1:6000

Используемые условные знаки и обозначения: приведены на отдельной странице в конце раздела.

Подпись *Назаров Д. А.* Дата 20 мая 2024 г.


Место для оттиска печати (при наличии) лица, составившего описание местоположения границ объекта



ОПИСАНИЕ МЕСТОПОЛОЖЕНИЯ ГРАНИЦ
Публичный сервитут для использования земель и земельных участков в целях эксплуатации магистрального нефтепродуктопровода федерального значения "Сооружение - производственно-технологический комплекс-магистральный нефтепродуктопровод "Уфа-Петропавловск""
(наименование объекта, местоположение границ которого описано)

Схема расположения границ публичного сервитута

Выносной лист №37

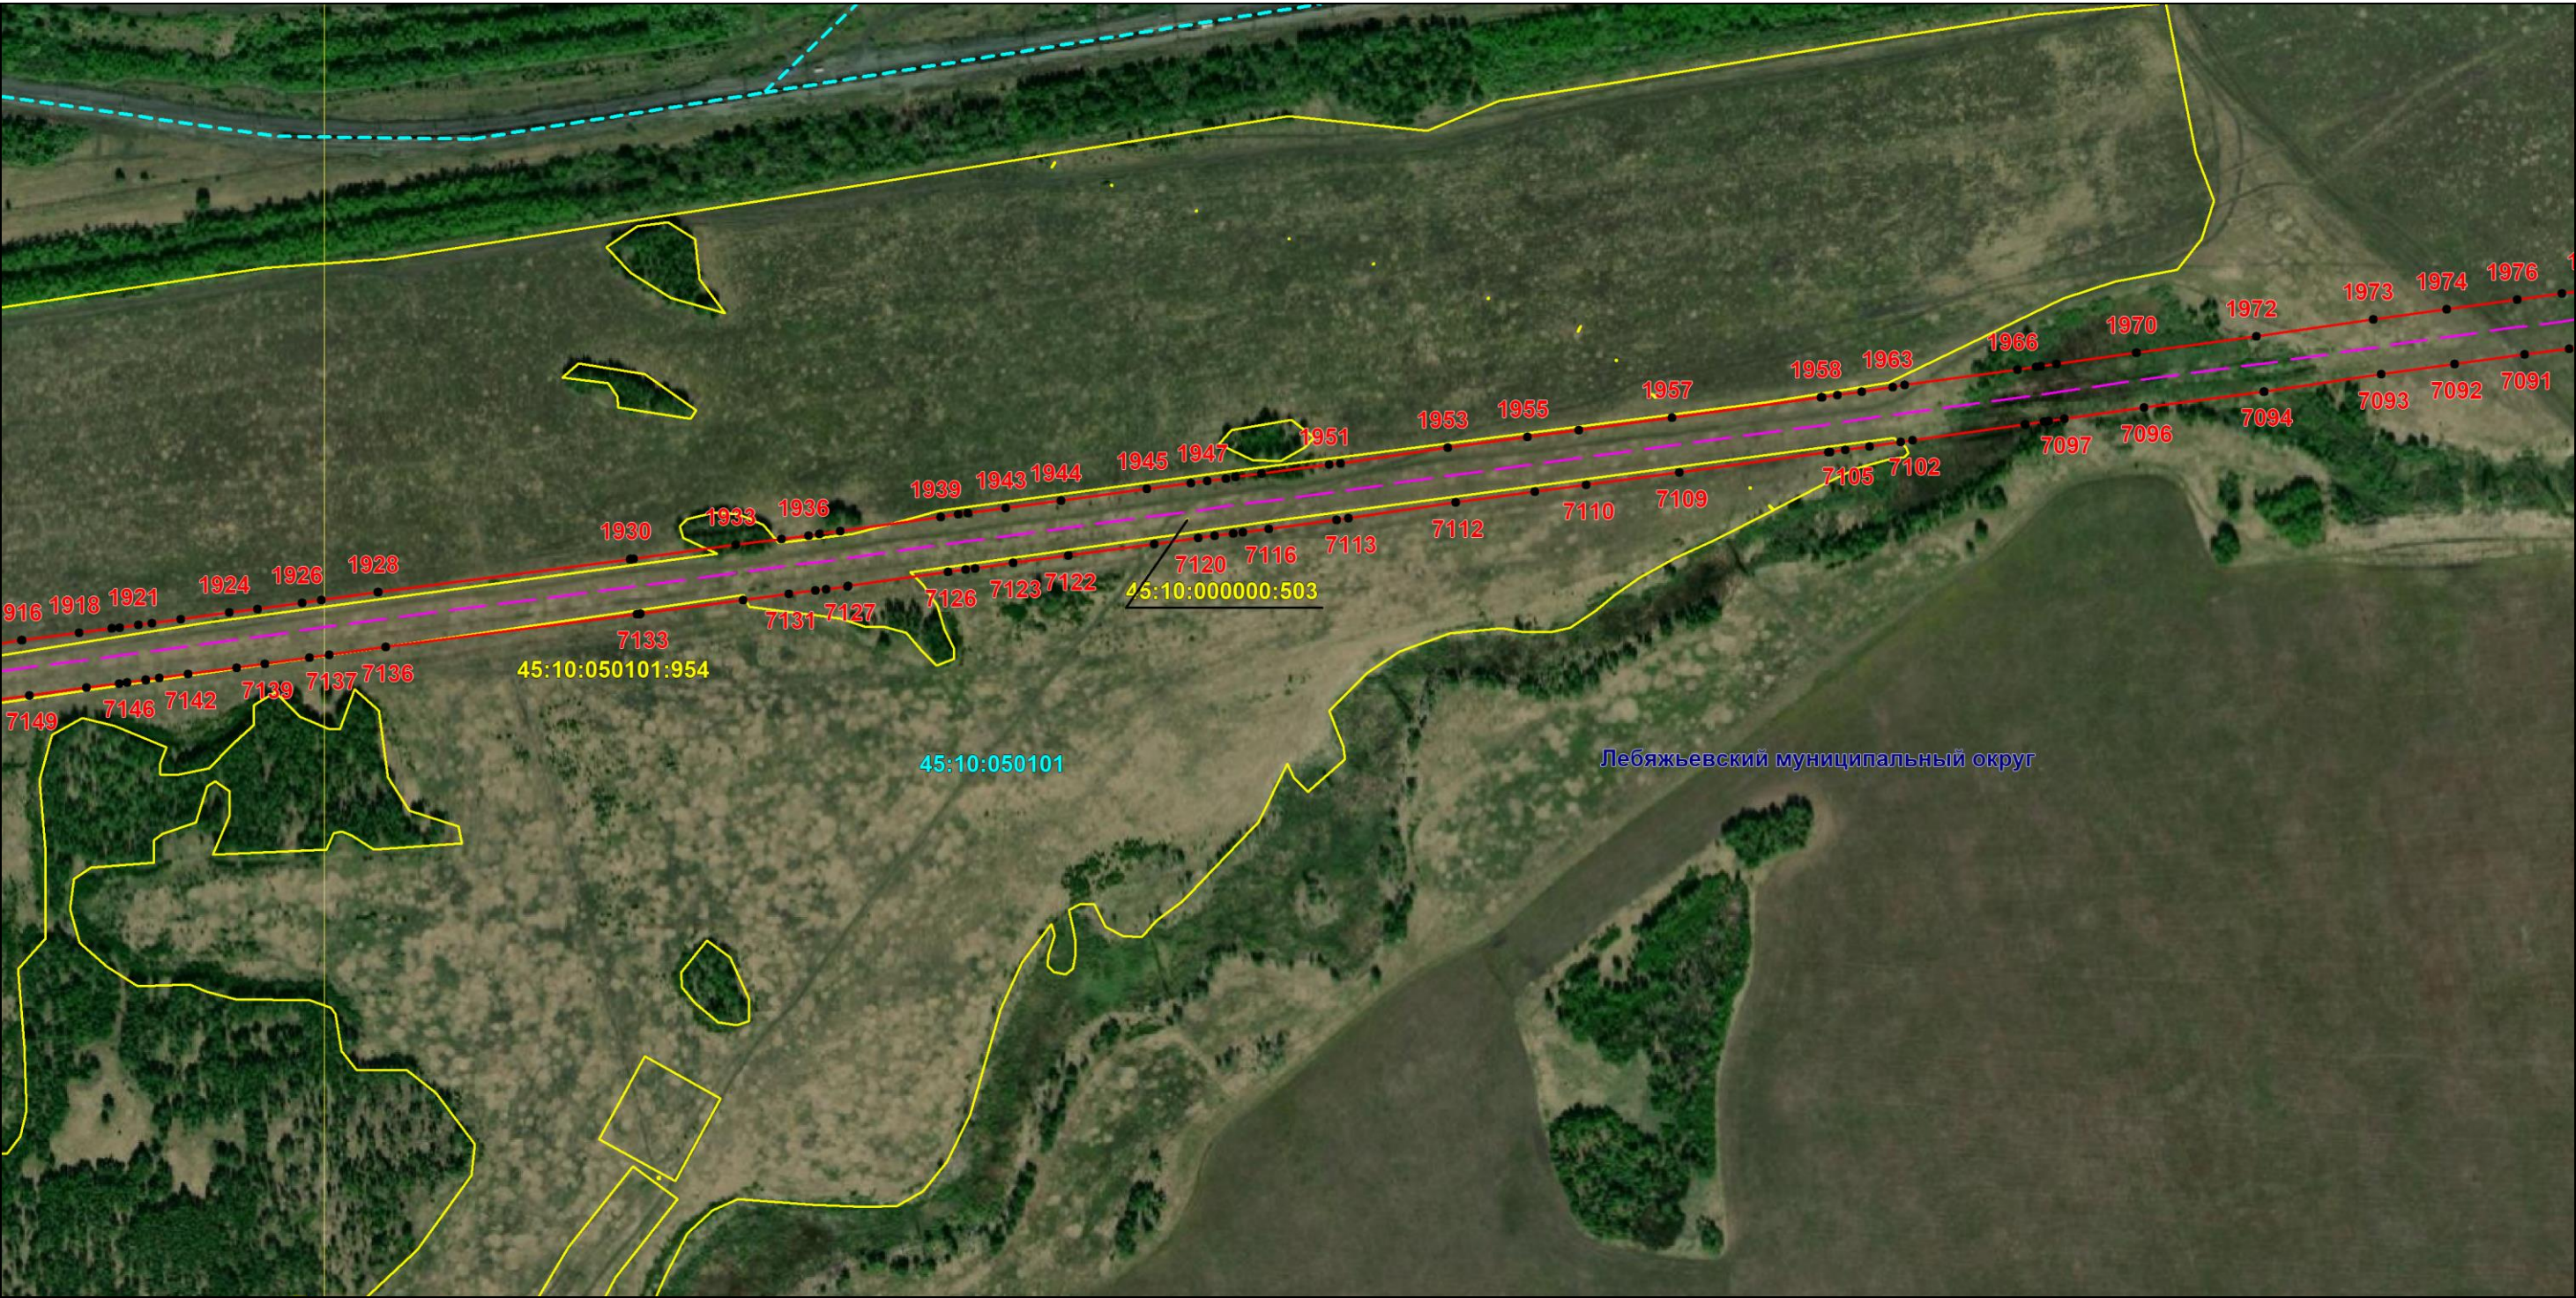

Масштаб 1:6000

Используемые условные знаки и обозначения: приведены на отдельной странице в конце раздела.

Подпись *Назаров Д. А.* Дата 20 мая 2024 г.


Место для оттиска печати (при наличии) лица, составившего описание местоположения границ объекта



ОПИСАНИЕ МЕСТОПОЛОЖЕНИЯ ГРАНИЦ
Публичный сервитут для использования земель и земельных участков в целях эксплуатации магистрального нефтепродуктопровода федерального значения "Сооружение - производственно-технологический комплекс-магистральный нефтепродуктопровод "Уфа-Петропавловск""
(наименование объекта, местоположение границ которого описано)

Схема расположения границ публичного сервитута

Выносной лист №38

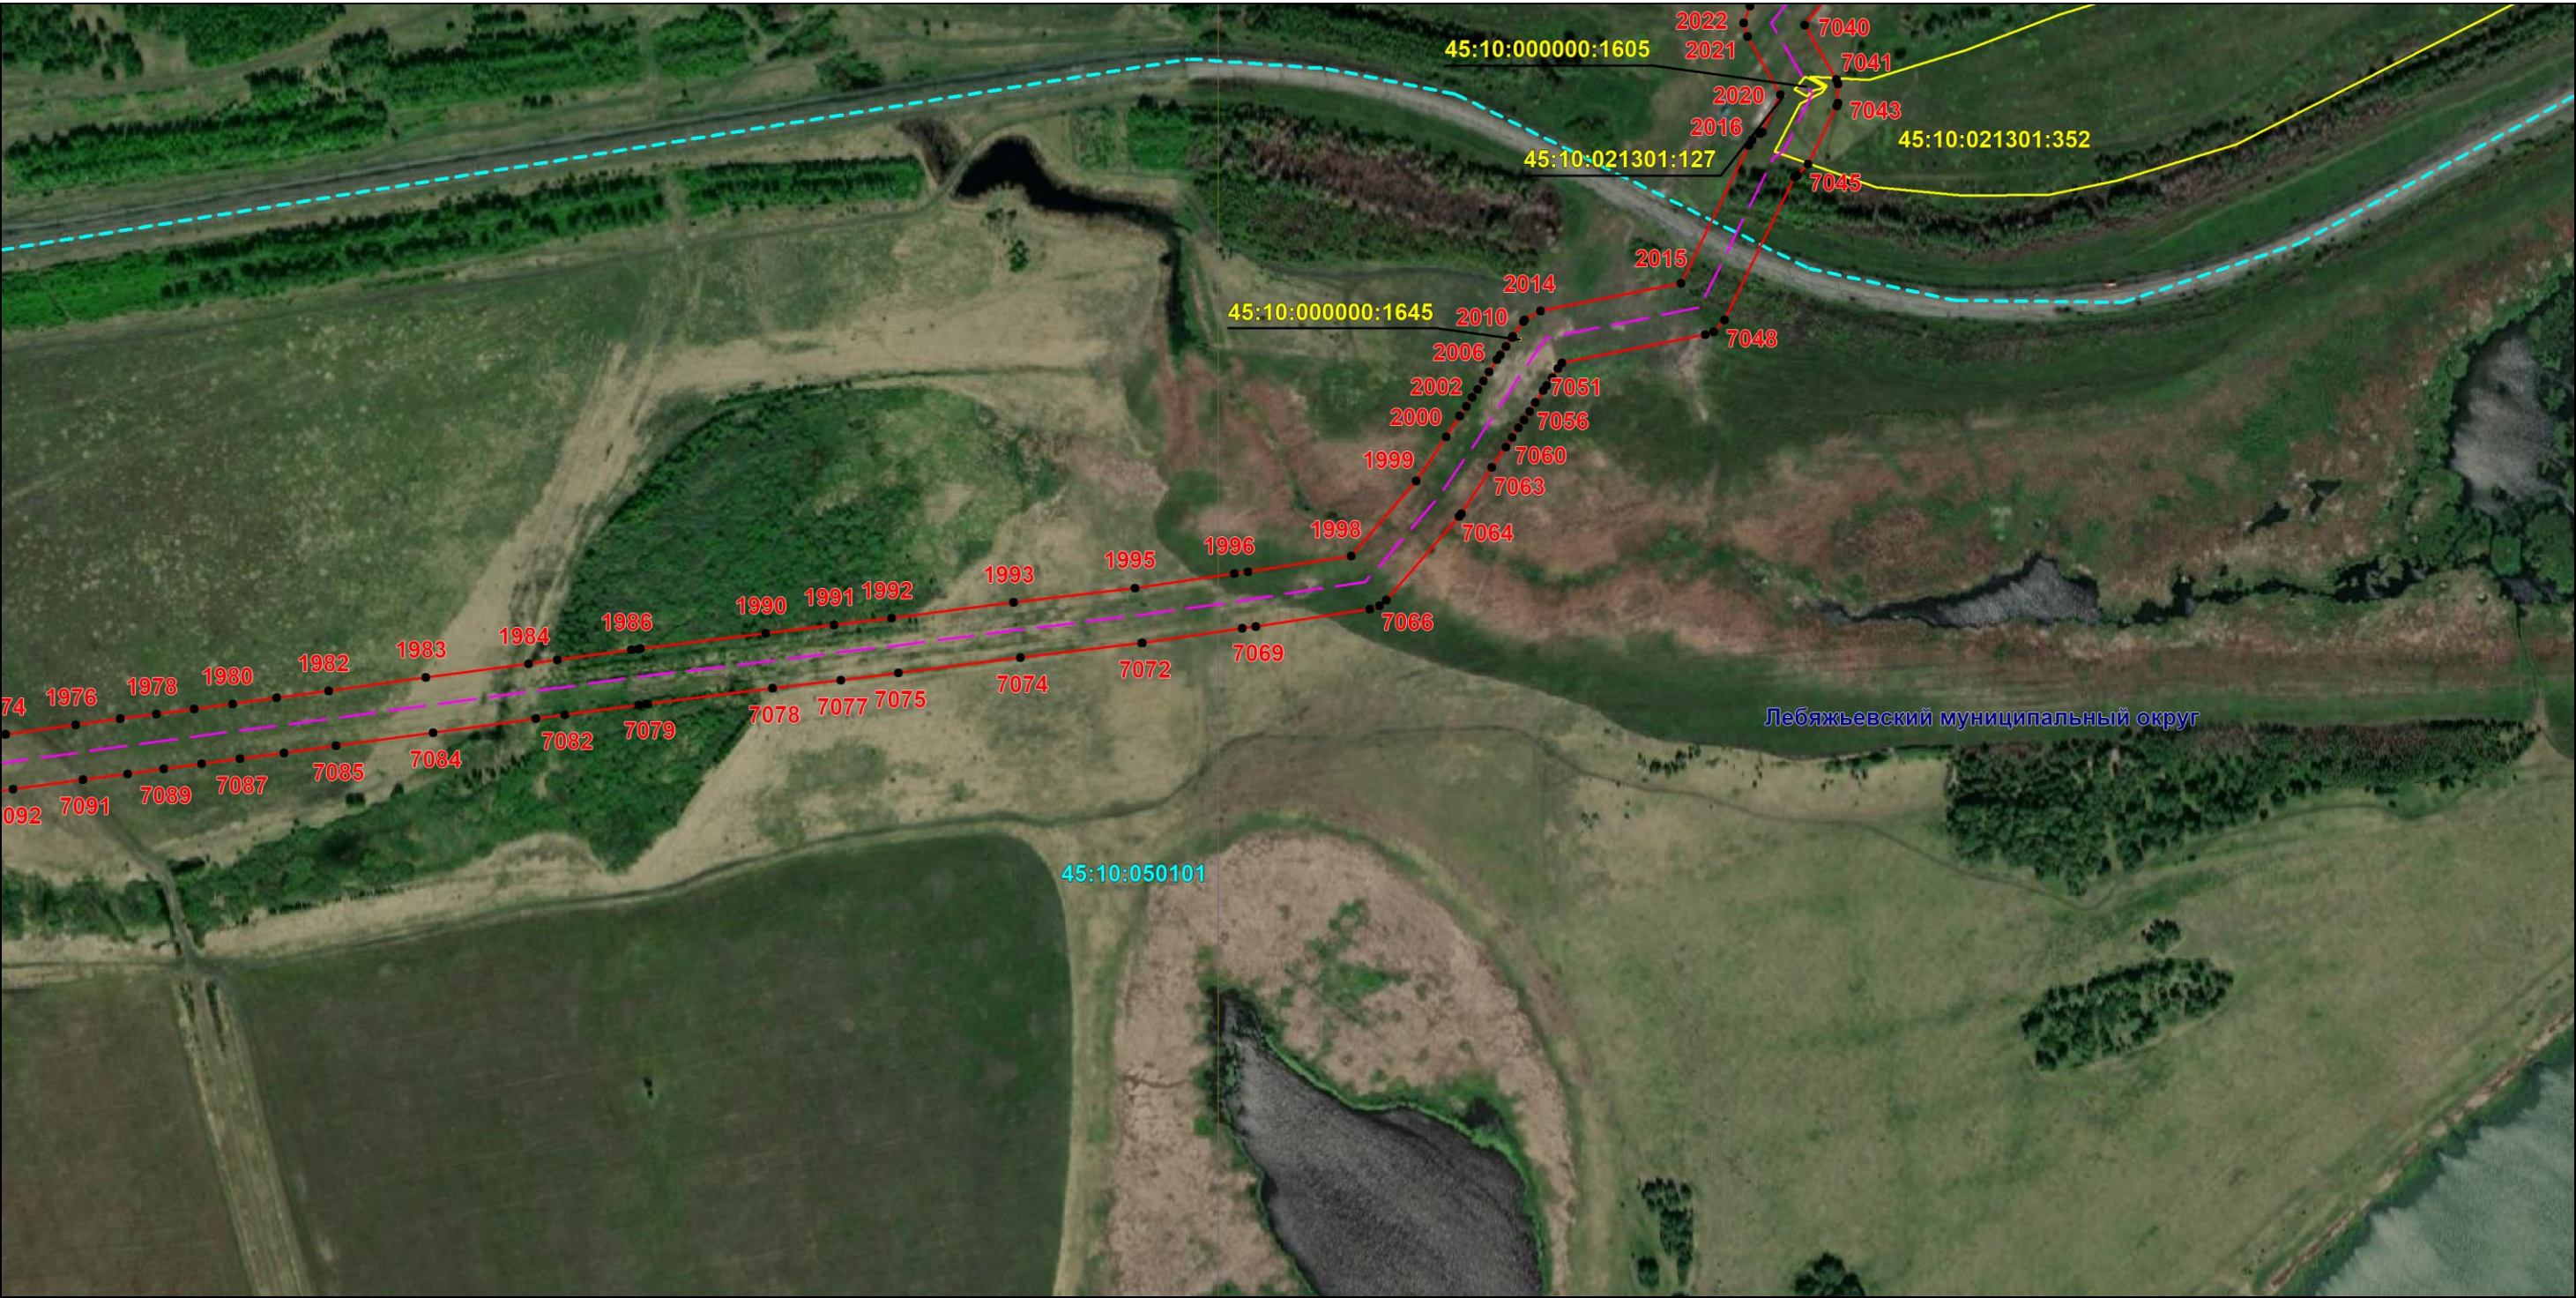

Масштаб 1:6000

Используемые условные знаки и обозначения: приведены на отдельной странице в конце раздела.

Подпись *Назаров Д. А.* Дата 20 мая 2024 г.


Место для оттиска печати (при наличии) лица, составившего описание местоположения границ объекта



ОПИСАНИЕ МЕСТОПОЛОЖЕНИЯ ГРАНИЦ
Публичный сервитут для использования земель и земельных участков в целях эксплуатации магистрального нефтепродуктопровода федерального значения "Сооружение - производственно-технологический комплекс-магистральный нефтепродуктопровод "Уфа-Петропавловск""
(наименование объекта, местоположение границ которого описано)

Схема расположения границ публичного сервитута

Выносной лист №39

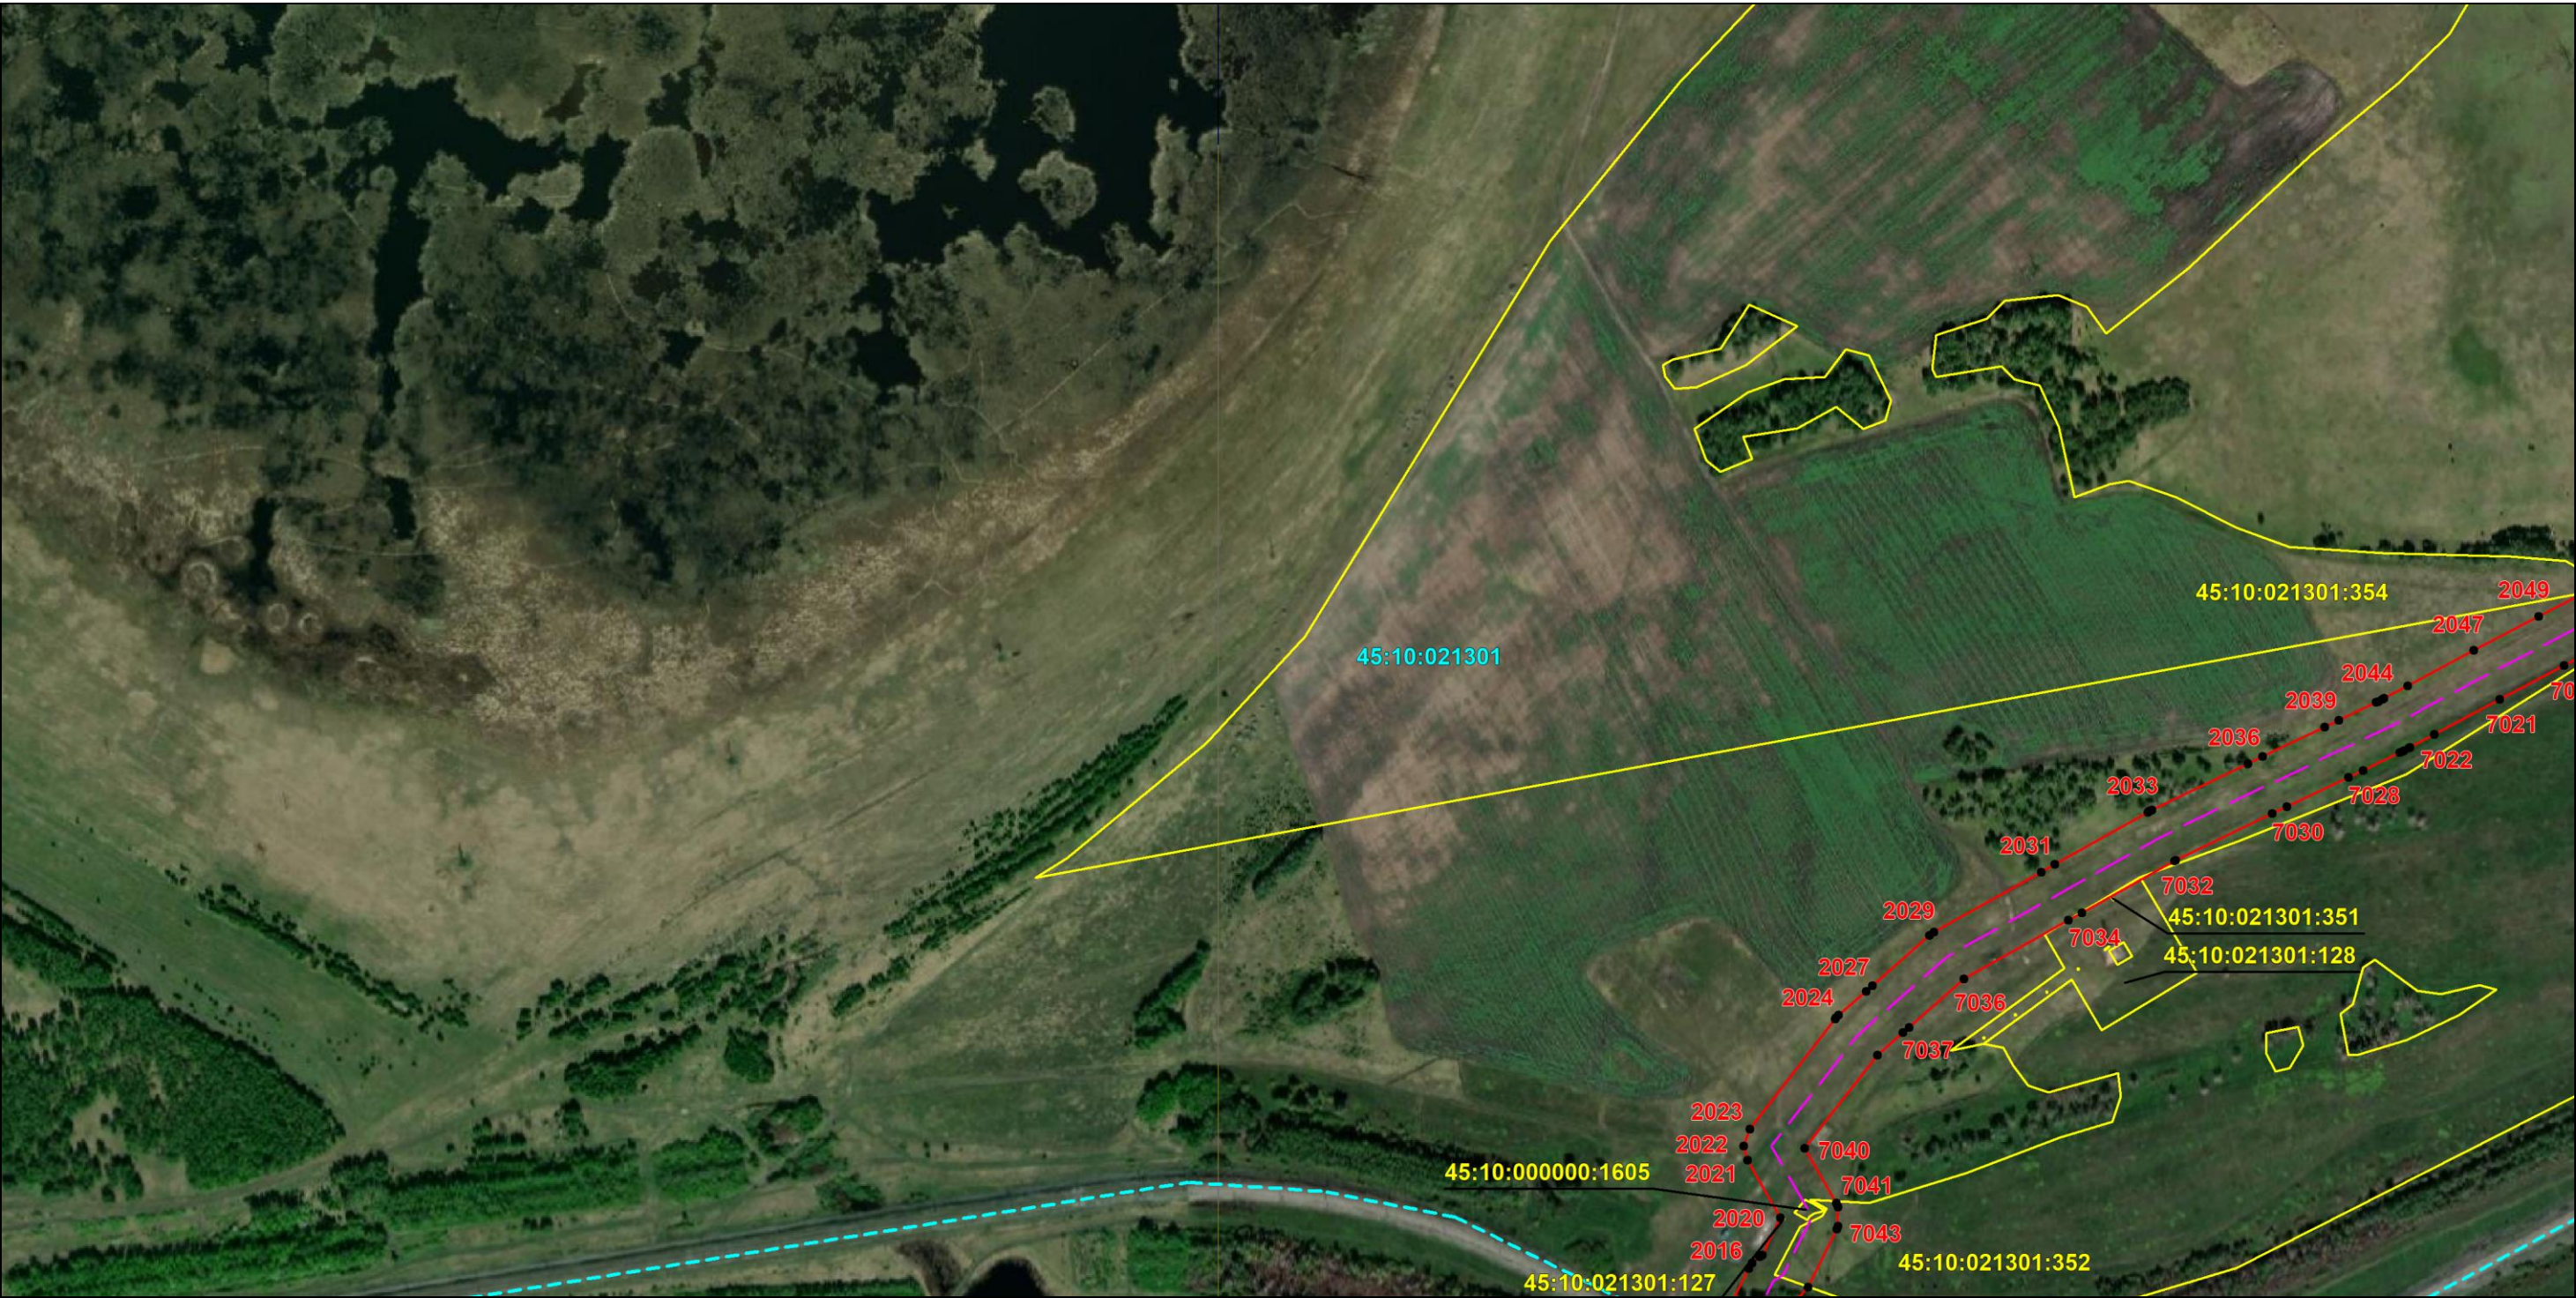

Масштаб 1:6000

Используемые условные знаки и обозначения: приведены на отдельной странице в конце раздела.

Подпись *Назаров Д. А.* Дата *20 мая 2024 г.*


Место для оттиска печати (при наличии) лица, составившего описание местоположения границ объекта



ОПИСАНИЕ МЕСТОПОЛОЖЕНИЯ ГРАНИЦ
Публичный сервитут для использования земель и земельных участков в целях эксплуатации магистрального нефтепродуктопровода федерального значения "Сооружение - производственно-технологический комплекс-магистральный нефтепродуктопровод "Уфа-Петропавловск""
(наименование объекта, местоположение границ которого описано)

Схема расположения границ публичного сервитута

Выносной лист №40

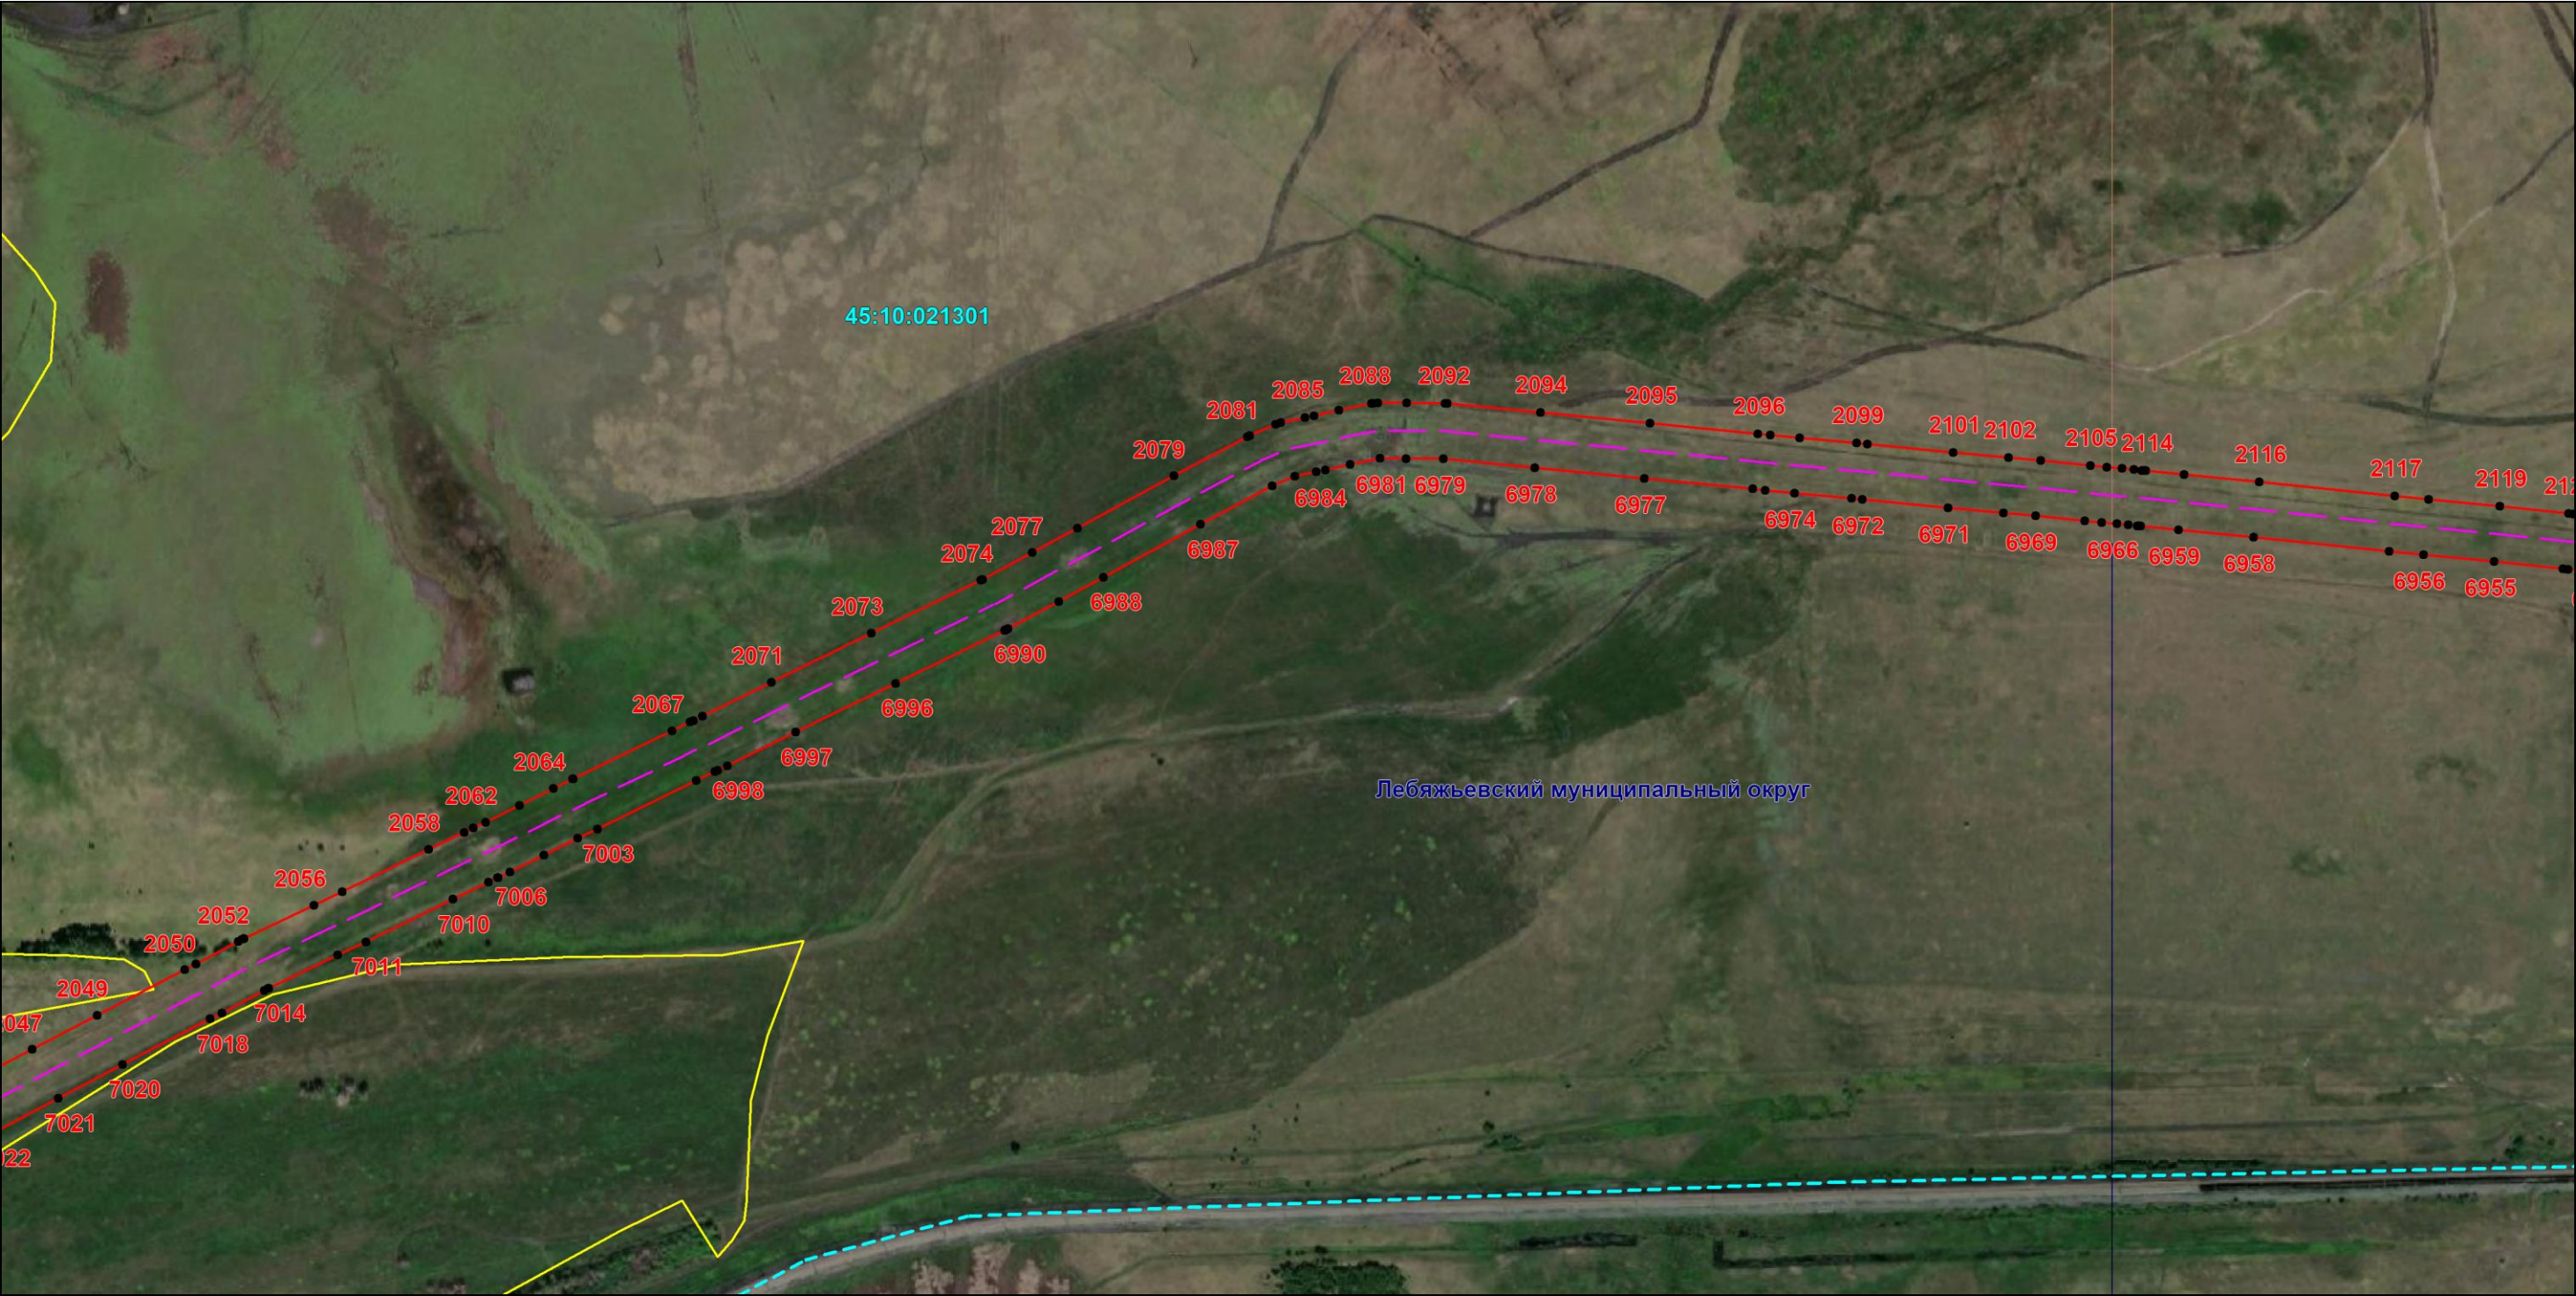

Масштаб 1:6000

Используемые условные знаки и обозначения: приведены на отдельной странице в конце раздела.

Подпись *Назаров Д. А.* Дата 20 мая 2024 г.


Место для оттиска печати (при наличии) лица, составившего описание местоположения границ объекта



ОПИСАНИЕ МЕСТОПОЛОЖЕНИЯ ГРАНИЦ
Публичный сервитут для использования земель и земельных участков в целях эксплуатации магистрального нефтепродуктопровода федерального значения "Сооружение - производственно-технологический комплекс-магистральный нефтепродуктопровод "Уфа-Петропавловск""
(наименование объекта, местоположение границ которого описано)

Схема расположения границ публичного сервитута

Выносной лист №41

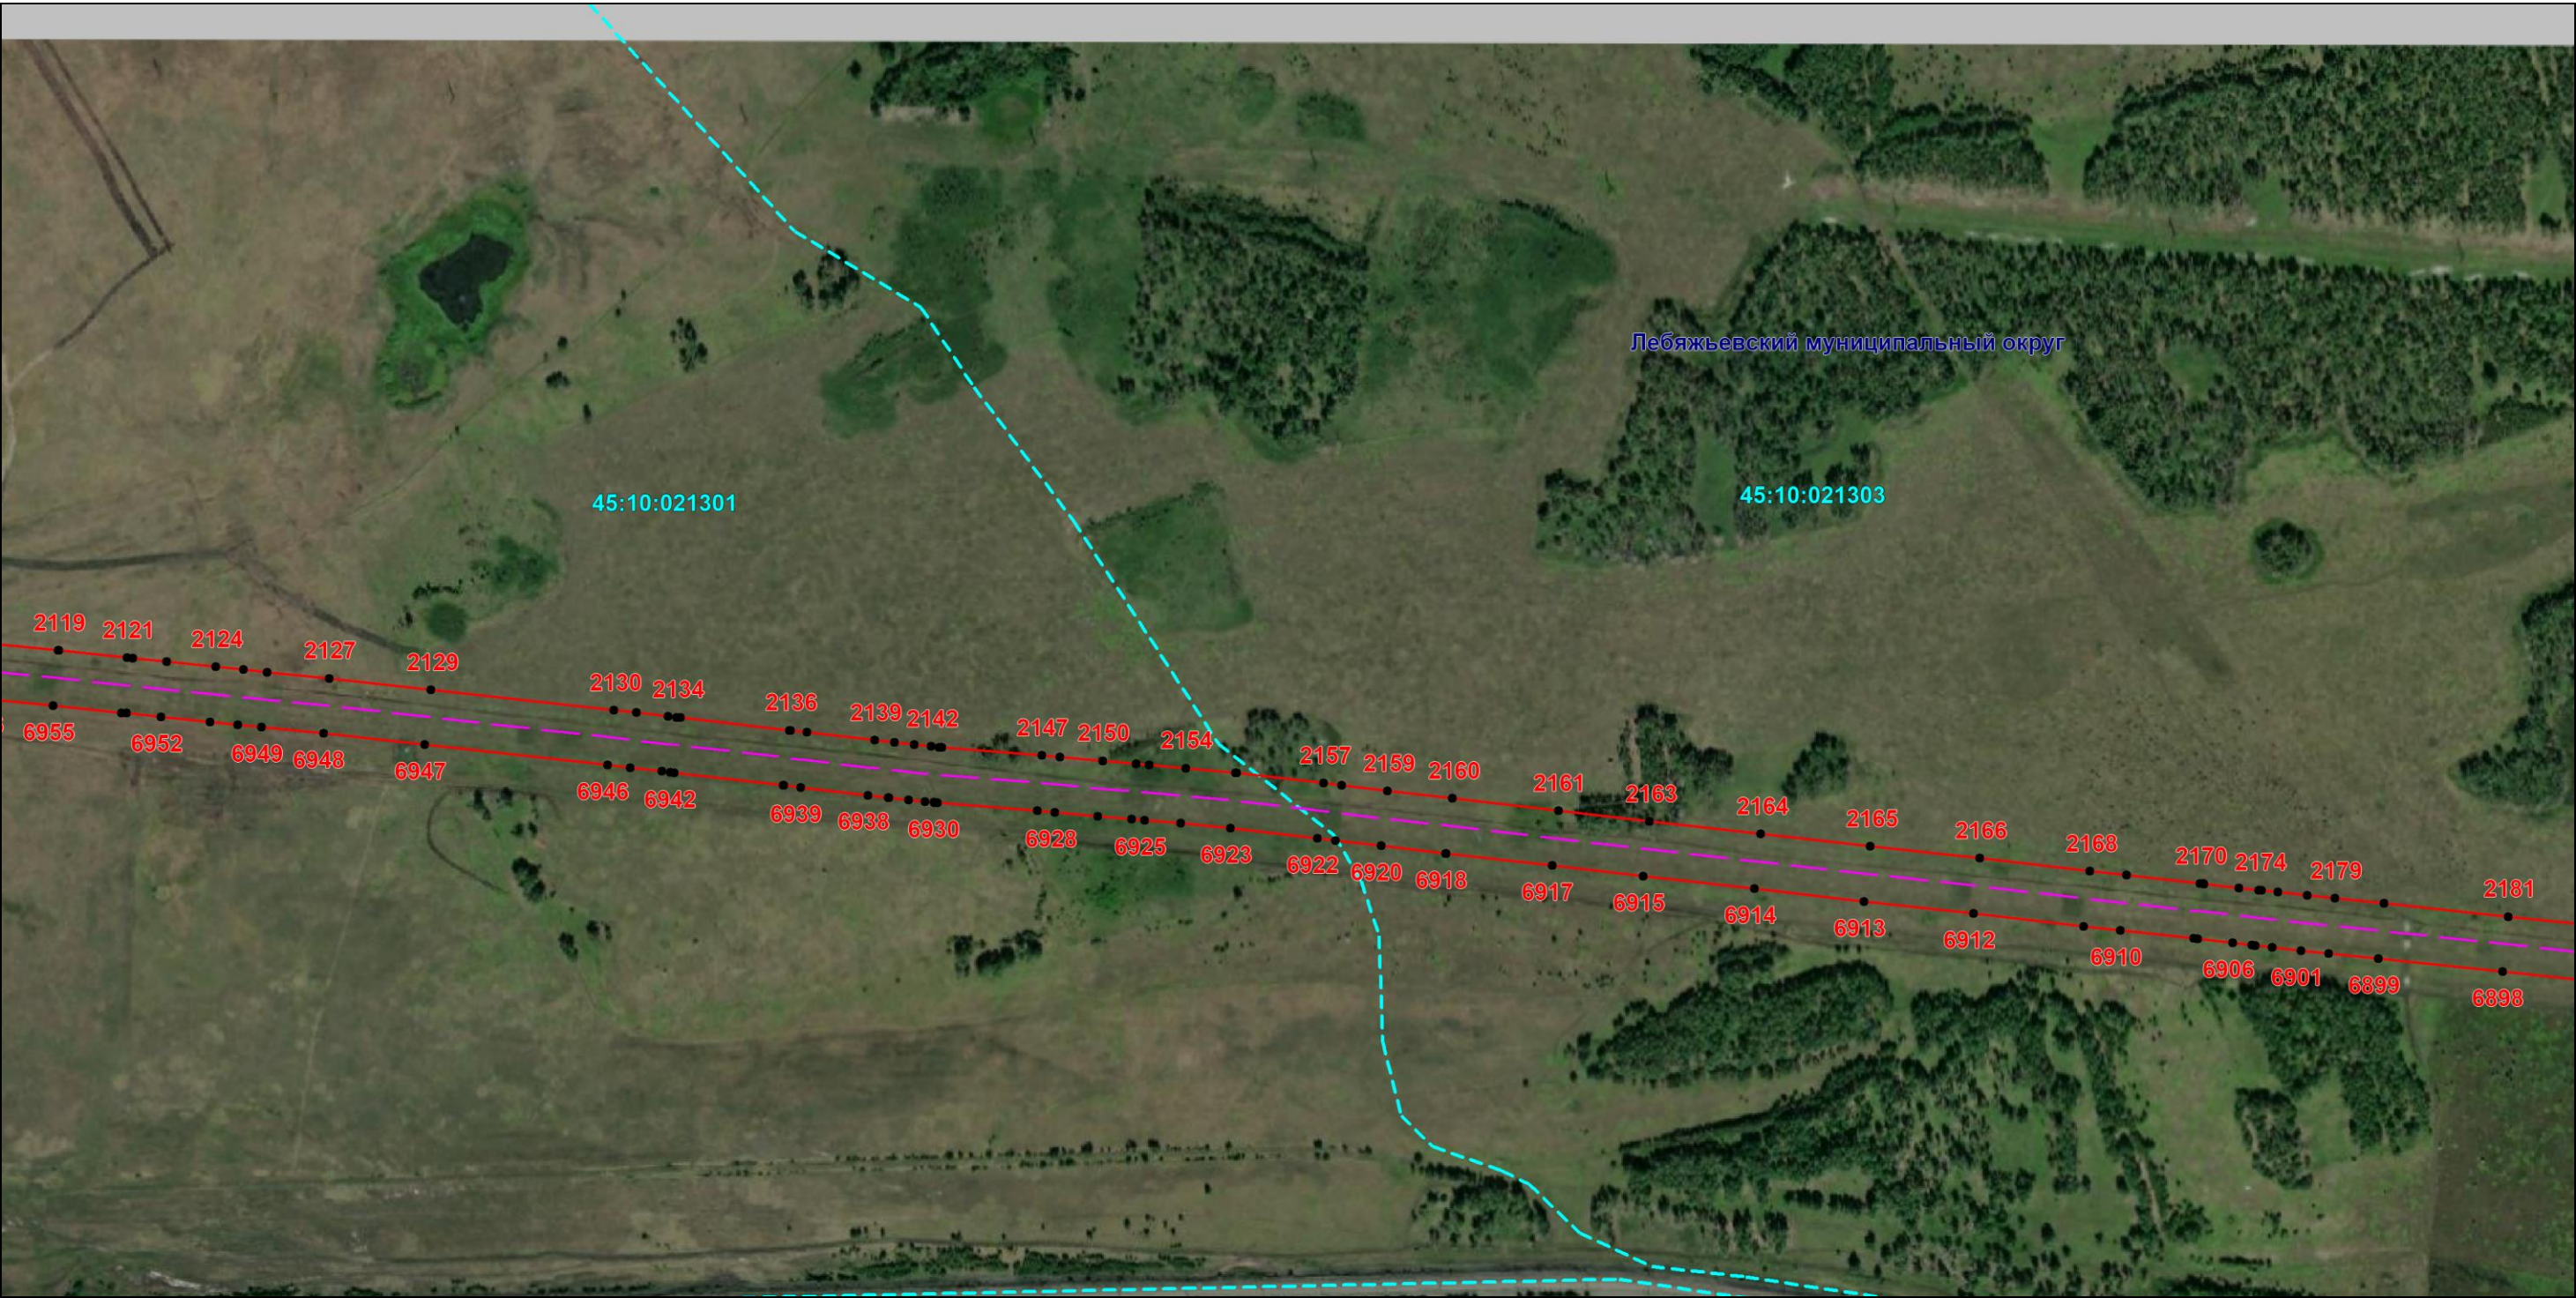

Используемые условные знаки и обозначения: приведены на отдельной странице в конце раздела.

Подпись Назаров Д. А. Дата 20 мая 2024 г.


Место для оттиска печати (при наличии) лица, составившего описание местоположения границ объекта



ОПИСАНИЕ МЕСТОПОЛОЖЕНИЯ ГРАНИЦ
Публичный сервитут для использования земель и земельных участков в целях эксплуатации магистрального нефтепродуктопровода федерального значения "Сооружение - производственно-технологический комплекс-магистральный нефтепродуктопровод "Уфа-Петропавловск""
(наименование объекта, местоположение границ которого описано)

Схема расположения границ публичного сервитута

Выносной лист №42

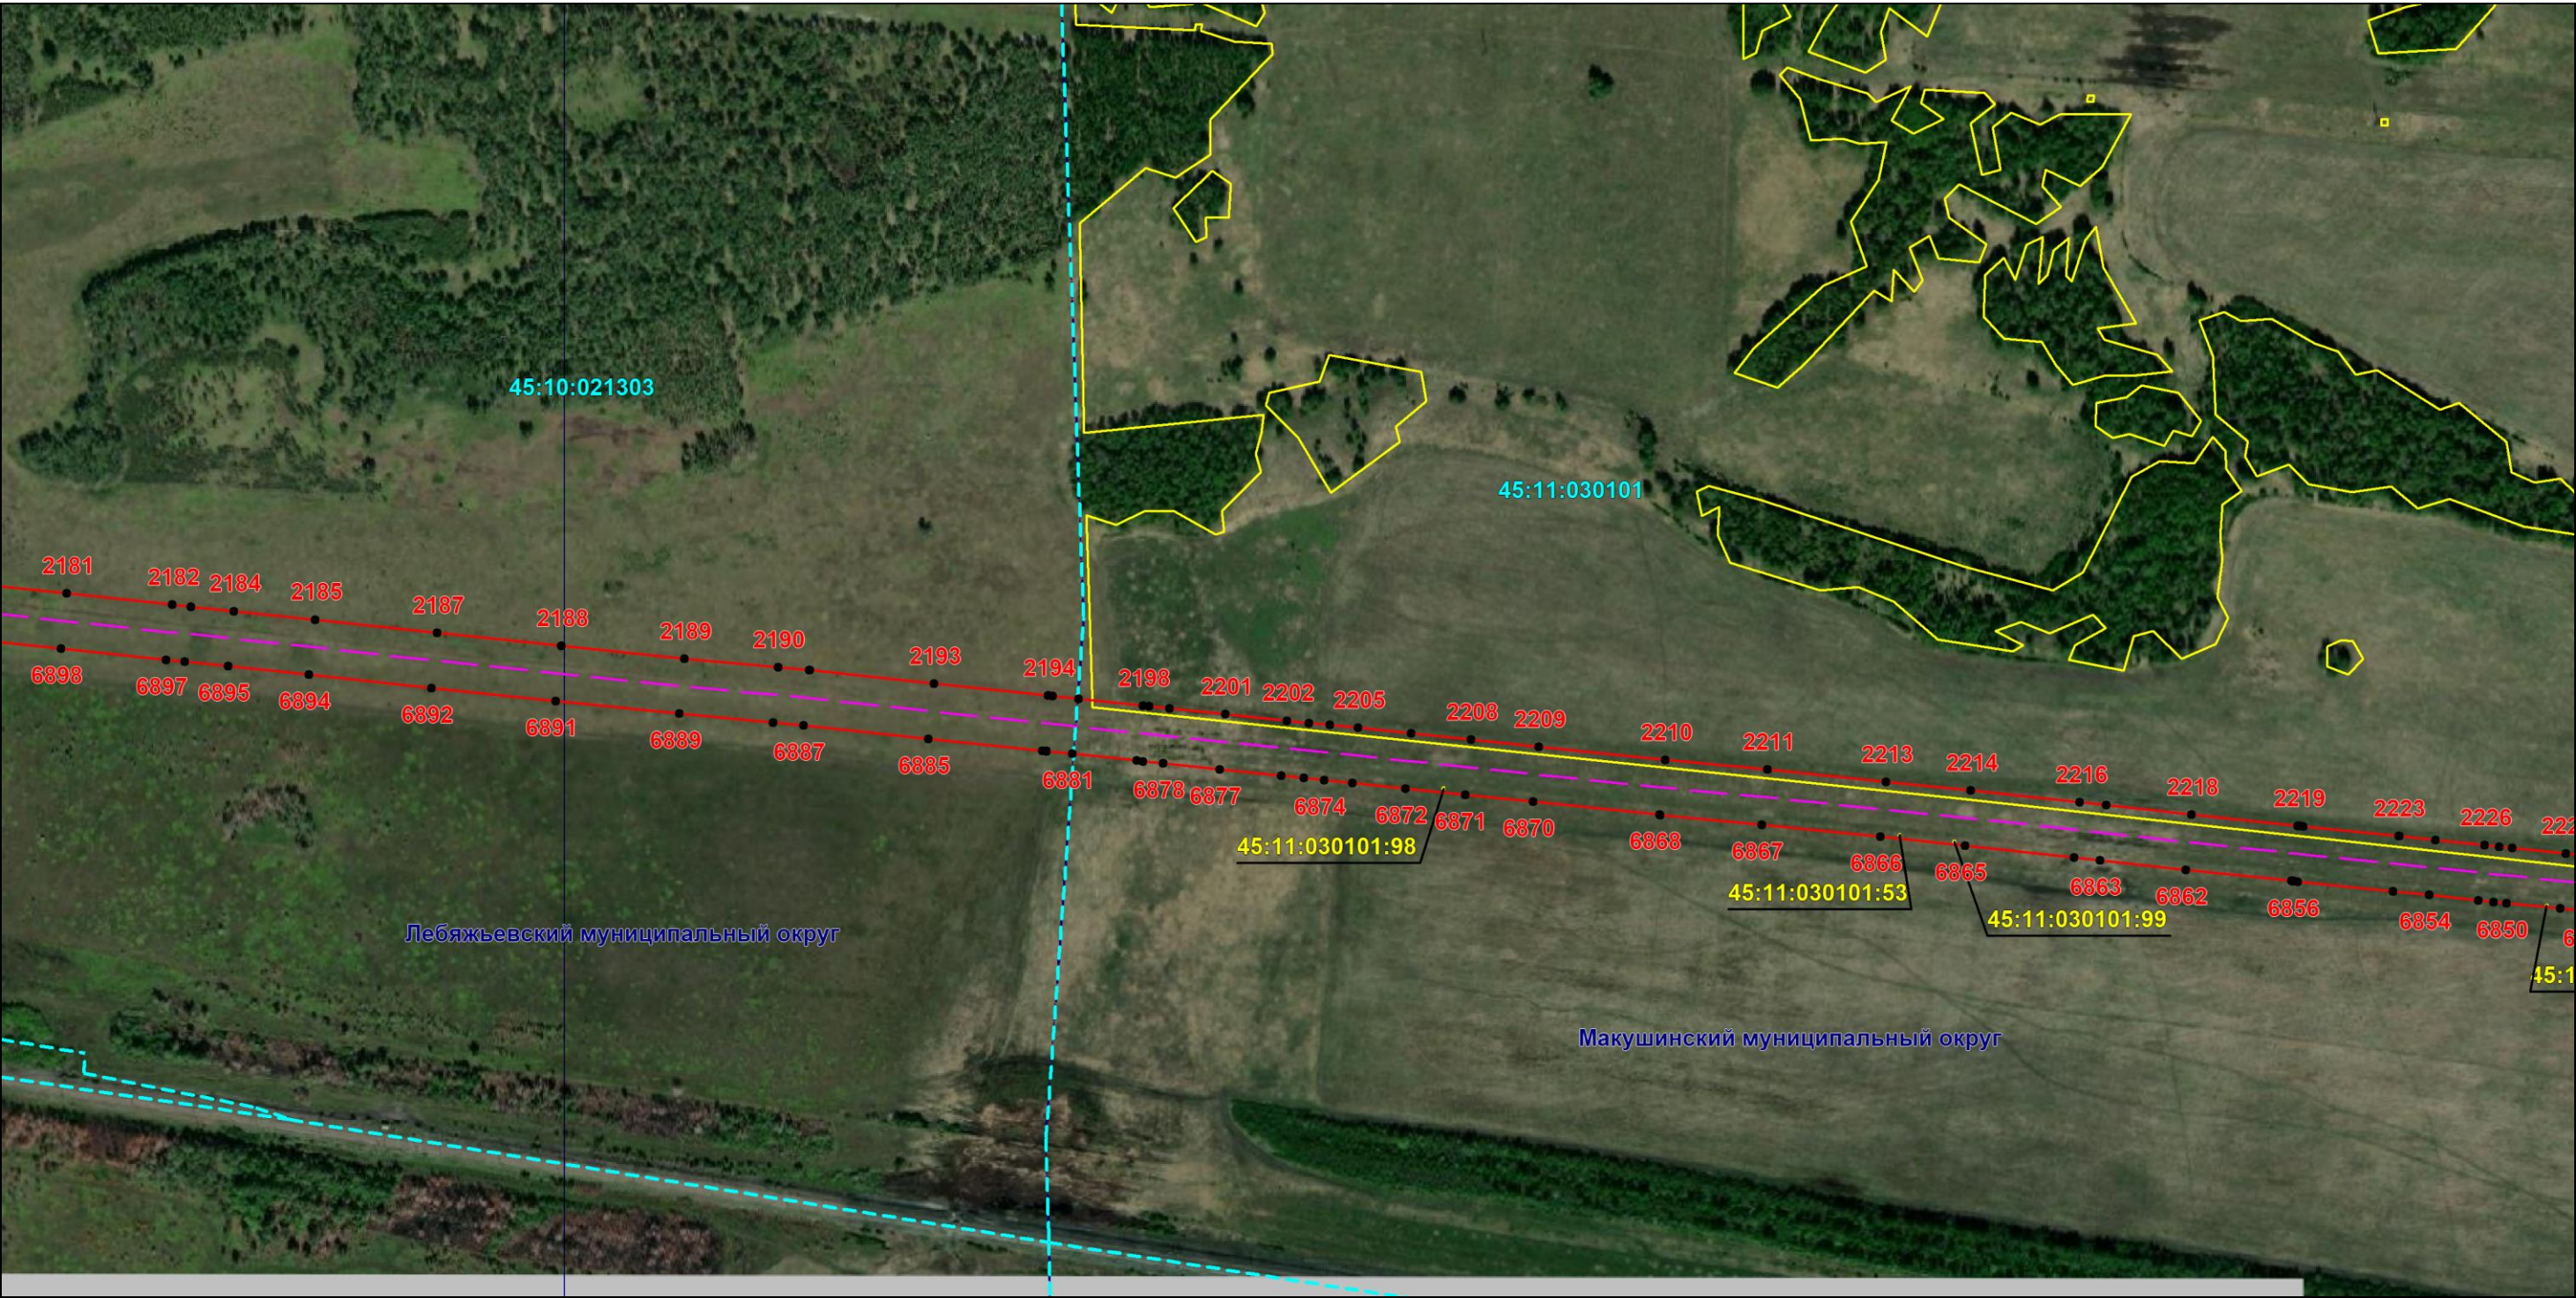

Масштаб 1:6000

Используемые условные знаки и обозначения: приведены на отдельной странице в конце раздела.

Подпись *Назаров Д. А.* Дата 20 мая 2024 г.


Место для оттиска печати (при наличии) лица, составившего описание местоположения границ объекта



ОПИСАНИЕ МЕСТОПОЛОЖЕНИЯ ГРАНИЦ
Публичный сервитут для использования земель и земельных участков в целях эксплуатации магистрального нефтепродуктопровода федерального значения "Сооружение - производственно-технологический комплекс-магистральный нефтепродуктопровод "Уфа-Петропавловск""
(наименование объекта, местоположение границ которого описано)

Схема расположения границ публичного сервитута

Выносной лист №43

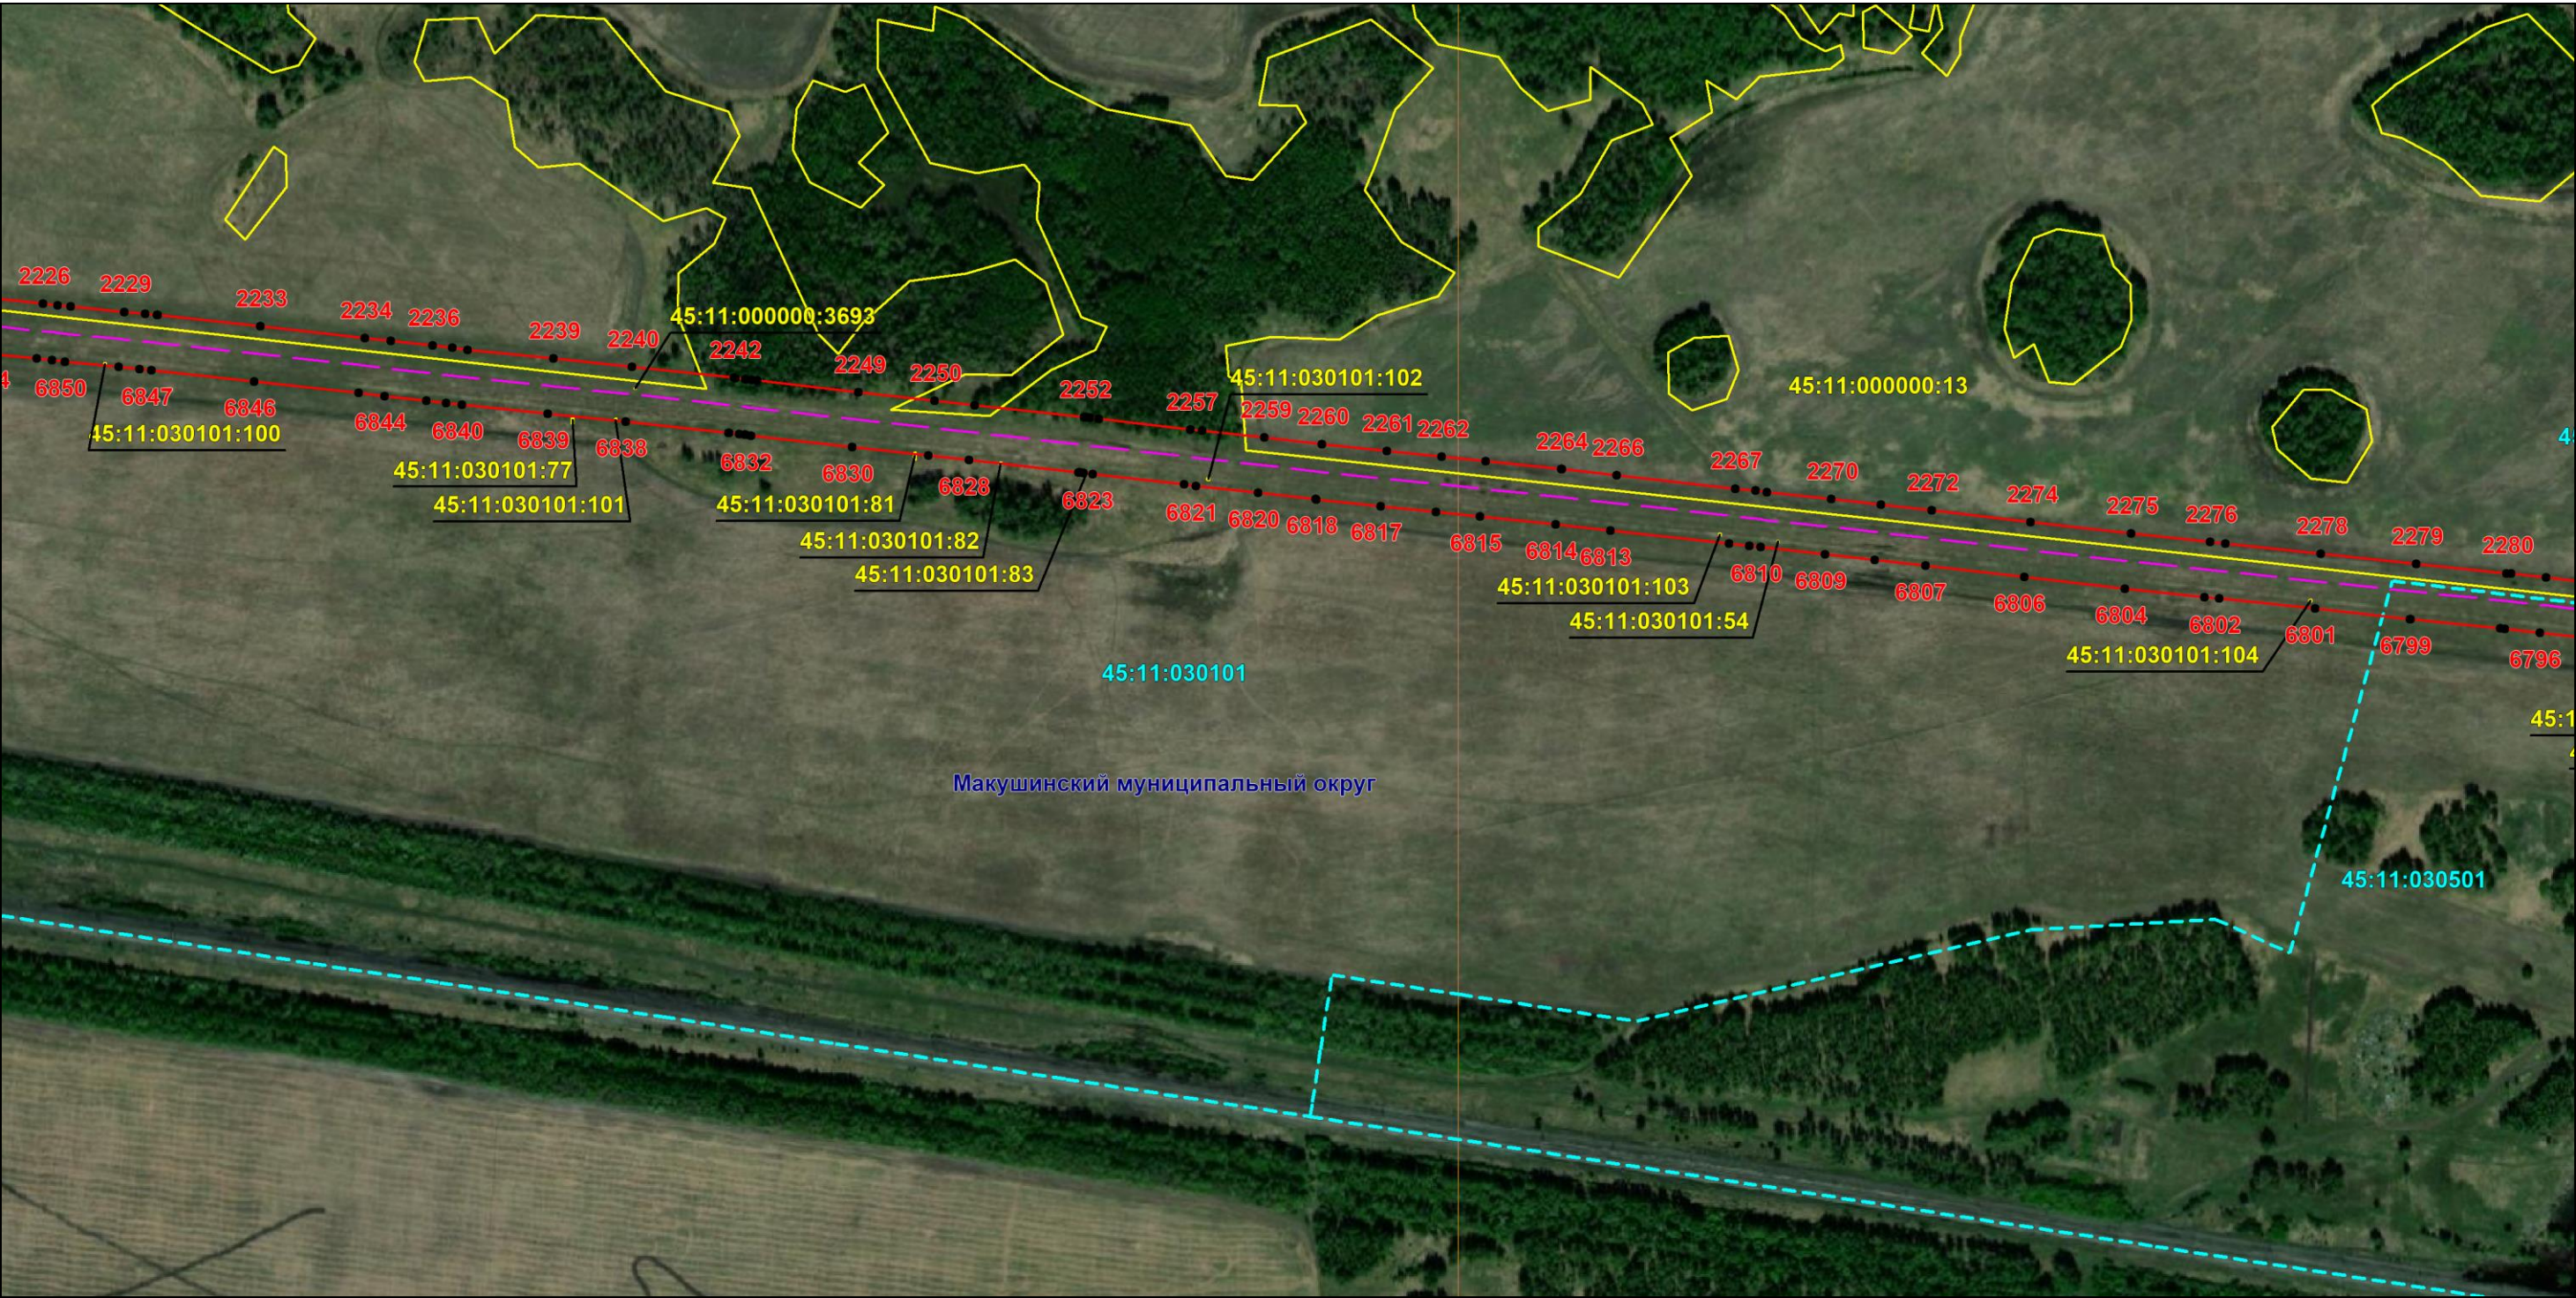

Масштаб 1:6000

Используемые условные знаки и обозначения: приведены на отдельной странице в конце раздела.

Подпись *Назаров Д. А.* Дата *20 мая 2024 г.*


Место для оттиска печати (при наличии) лица, составившего описание местоположения границ объекта



ОПИСАНИЕ МЕСТОПОЛОЖЕНИЯ ГРАНИЦ
Публичный сервитут для использования земель и земельных участков в целях эксплуатации магистрального нефтепродуктопровода федерального значения "Сооружение - производственно-технологический комплекс-магистральный нефтепродуктопровод "Уфа-Петропавловск""
(наименование объекта, местоположение границ которого описано)

Схема расположения границ публичного сервитута

Выносной лист №44

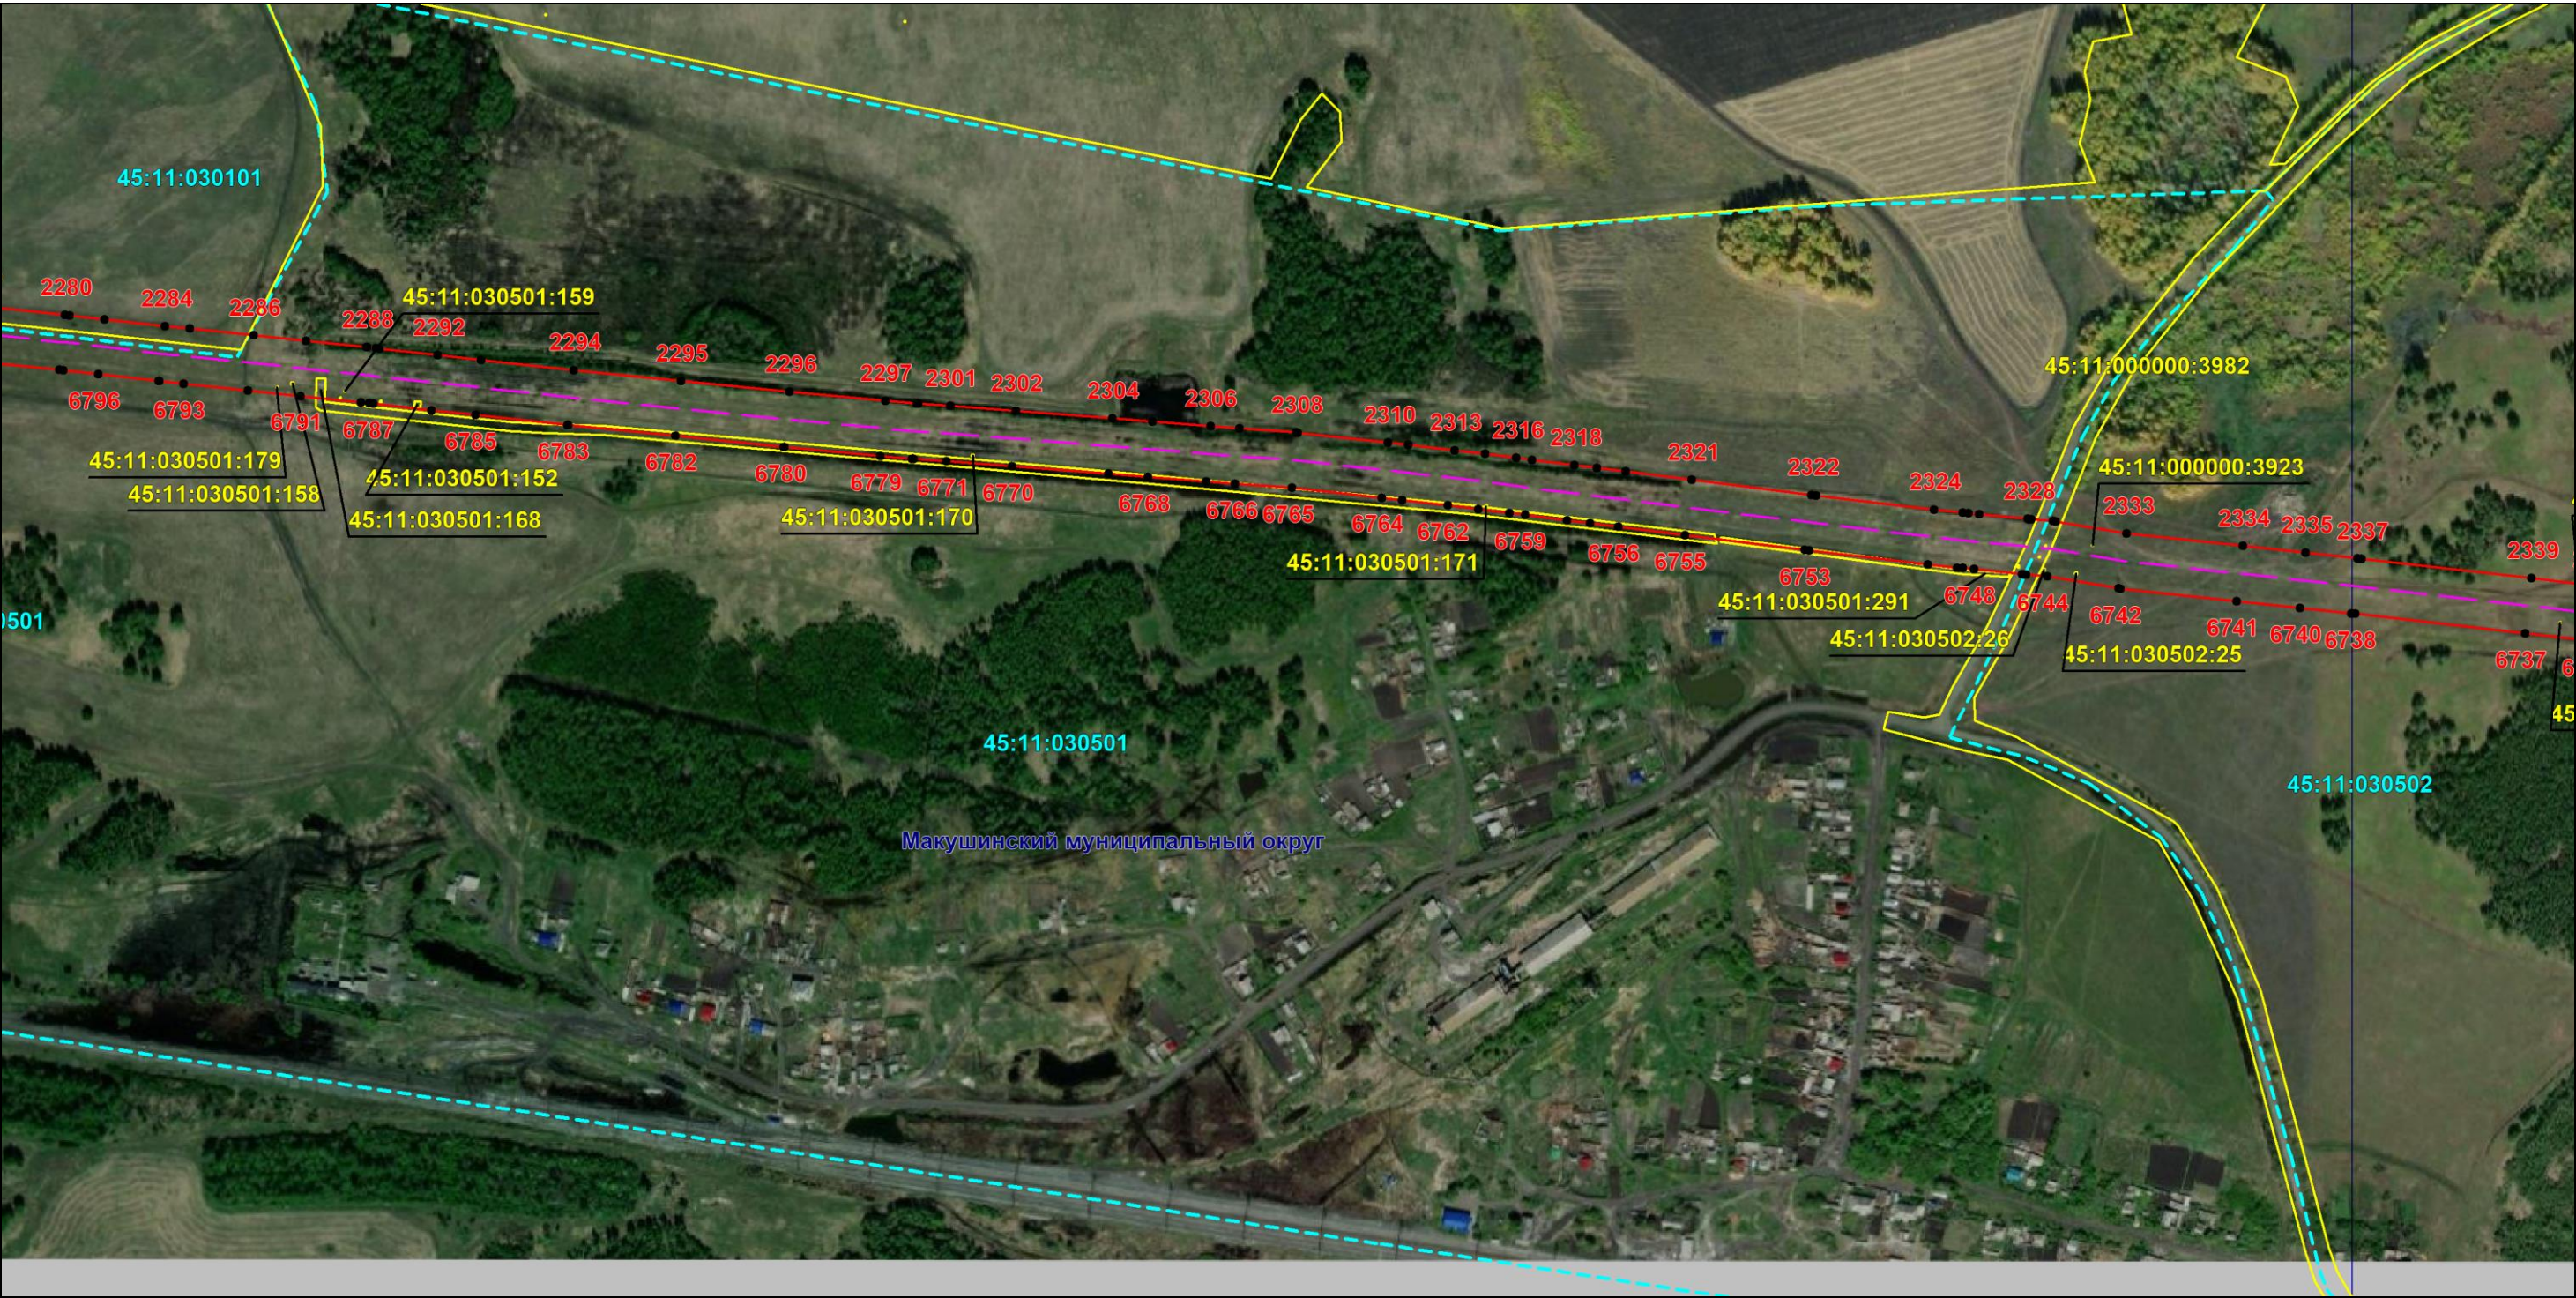

Масштаб 1:6000

Используемые условные знаки и обозначения: приведены на отдельной странице в конце раздела.

Подпись *Назаров Д. А.* Дата *20 мая 2024 г.*

Место для оттиска печати (при наличии) лица, составившего описание местоположения границ объекта



ОПИСАНИЕ МЕСТОПОЛОЖЕНИЯ ГРАНИЦ
Публичный сервитут для использования земель и земельных участков в целях эксплуатации магистрального нефтепродуктопровода федерального значения "Сооружение - производственно-технологический комплекс-магистральный нефтепродуктопровод "Уфа-Петропавловск""
(наименование объекта, местоположение границ которого описано)

Схема расположения границ публичного сервитута

Выносной лист №45



Масштаб 1:6000

Используемые условные знаки и обозначения: приведены на отдельной странице в конце раздела.

Подпись *Назаров Д. А.* Дата 20 мая 2024 г.

Место для отиска печати (при наличии) лица, составившего описание местоположения границ объекта



ОПИСАНИЕ МЕСТОПОЛОЖЕНИЯ ГРАНИЦ

Публичный сервитут для использования земель и земельных участков в целях эксплуатации магистрального нефтепродуктопровода федерального значения "Сооружение - производственно-технологический комплекс-магистральный нефтепродуктопровод "Уфа-Петропавловск""
(наименование объекта, местоположение границ которого описано)

Схема расположения границ публичного сервитута

Выносной лист №46



Масштаб 1:6000

Используемые условные знаки и обозначения: приведены на отдельной странице в конце раздела.

Подпись Назаров Д. А. Дата 20 мая 2024 г.


Место для оттиска печати (при наличии) лица, составившего описание местоположения границ объекта



ОПИСАНИЕ МЕСТОПОЛОЖЕНИЯ ГРАНИЦ
Публичный сервитут для использования земель и земельных участков в целях эксплуатации магистрального нефтепродуктопровода федерального значения "Сооружение - производственно-технологический комплекс-магистральный нефтепродуктопровод "Уфа-Петропавловск""
(наименование объекта, местоположение границ которого описано)

Схема расположения границ публичного сервитута

Выносной лист №47

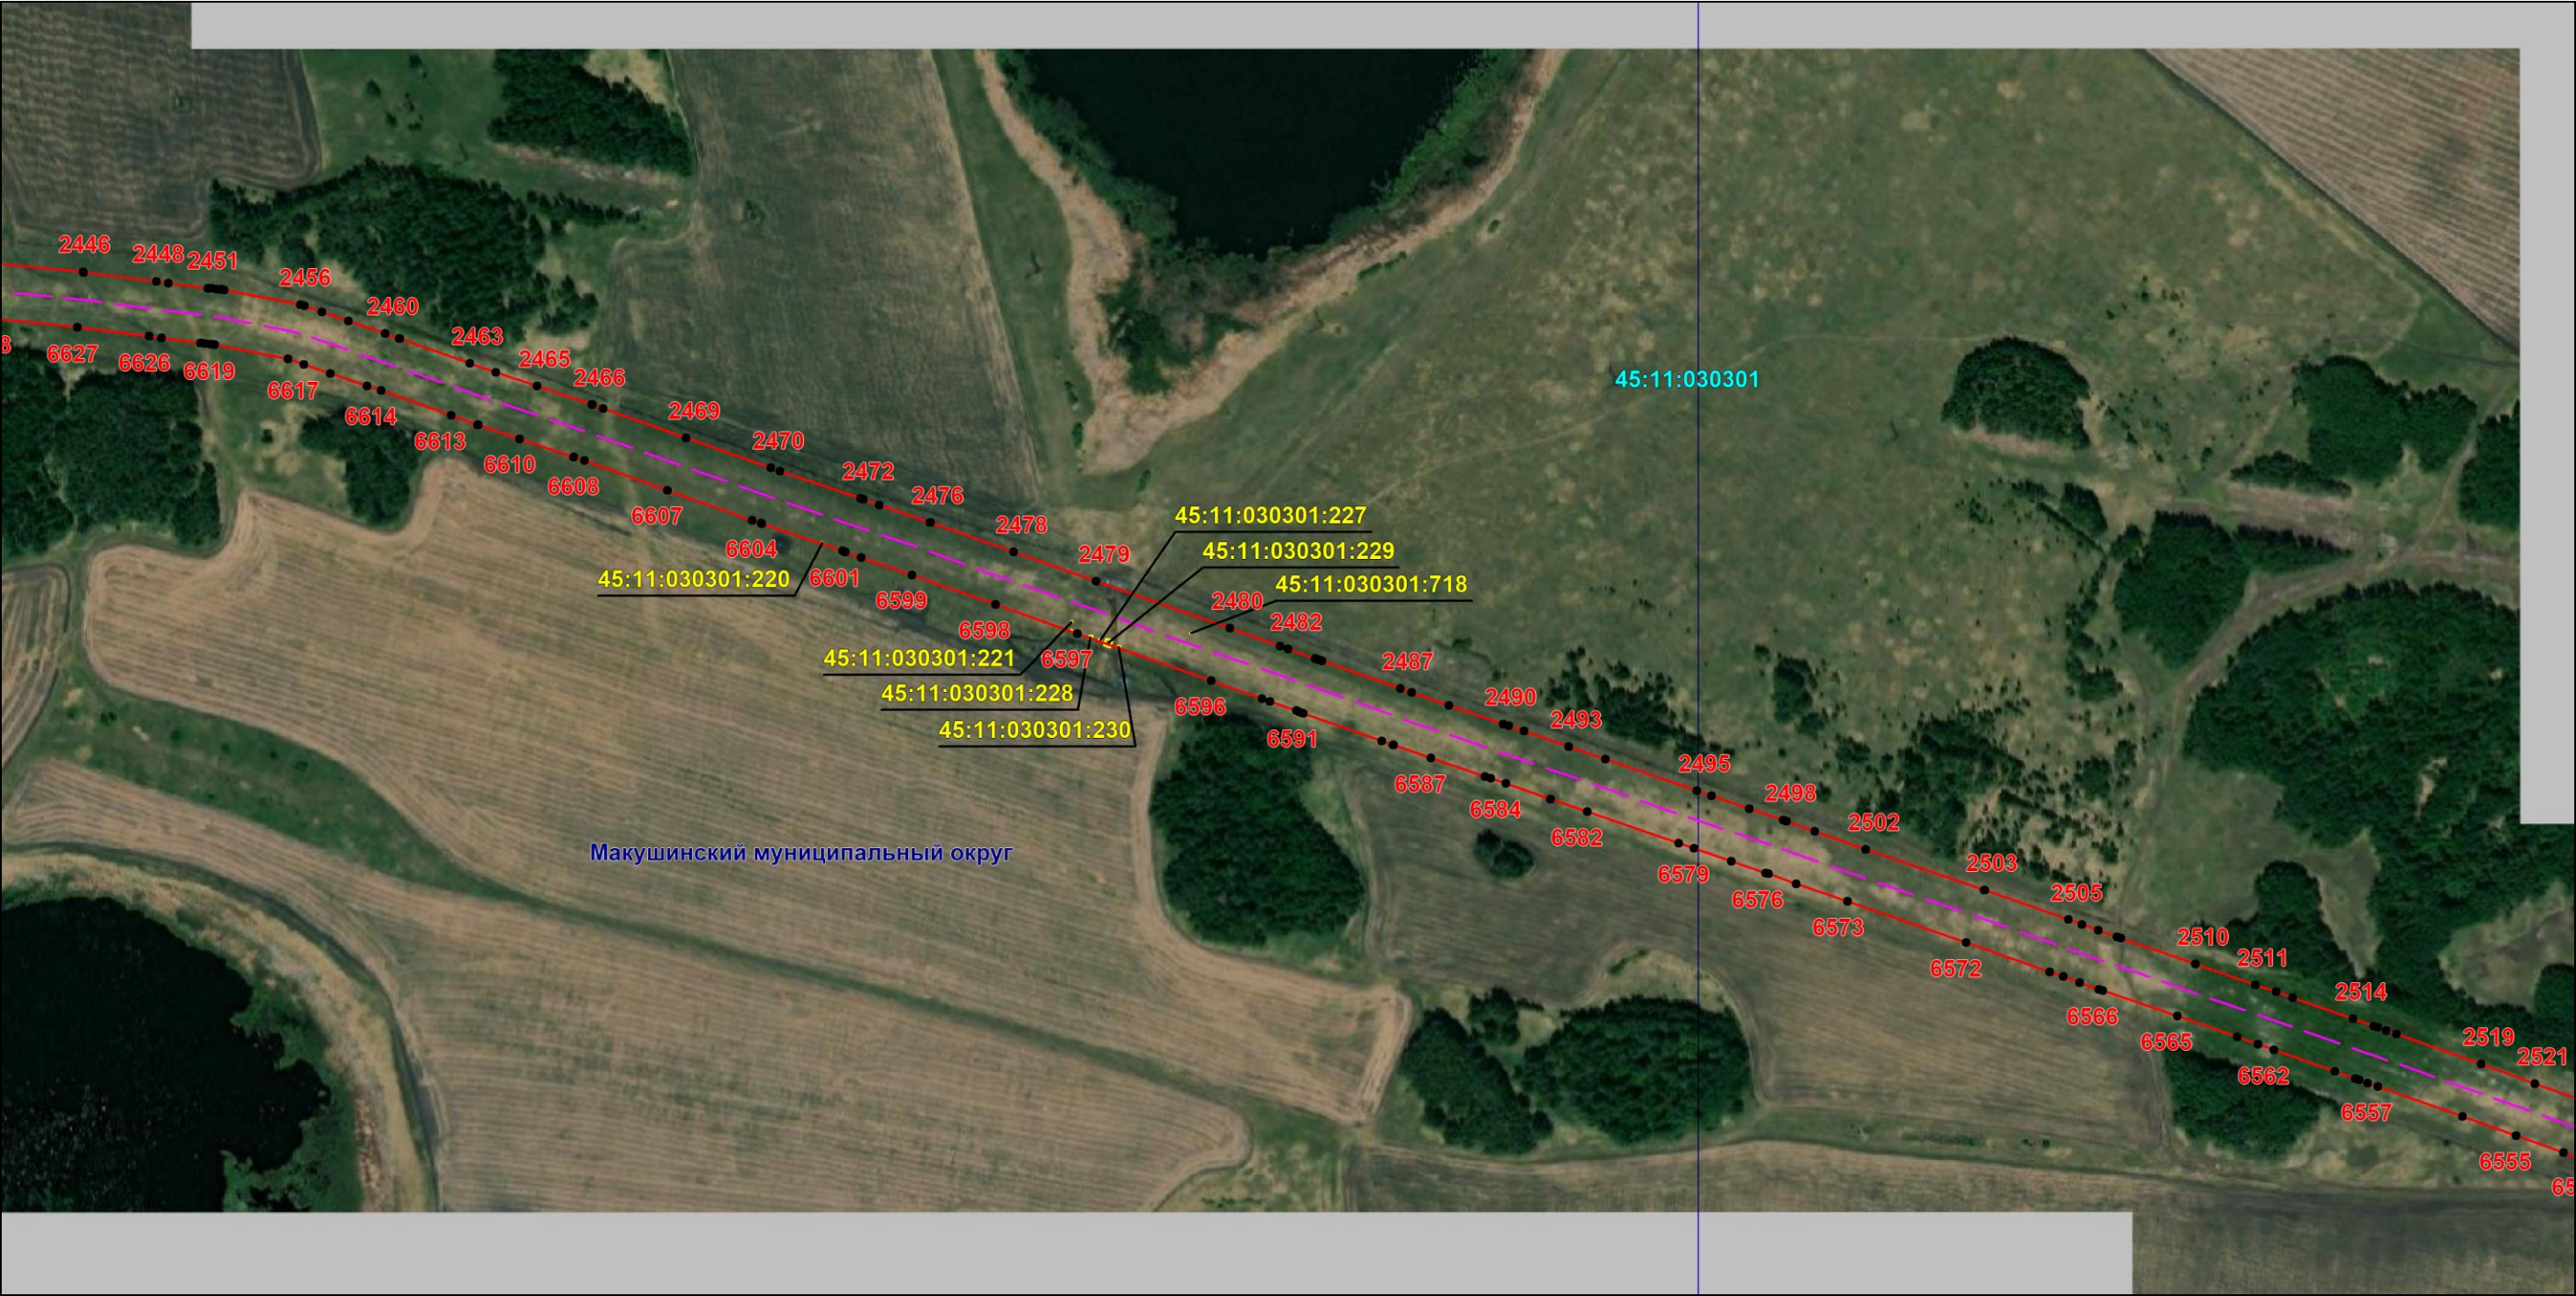

Масштаб 1:6000

Используемые условные знаки и обозначения: приведены на отдельной странице в конце раздела.

Подпись *Назаров Д. А.* Дата 20 мая 2024 г.


Место для оттиска печати (при наличии) лица, составившего описание местоположения границ объекта



ОПИСАНИЕ МЕСТОПОЛОЖЕНИЯ ГРАНИЦ
Публичный сервитут для использования земель и земельных участков в целях эксплуатации магистрального нефтепродуктопровода федерального значения "Сооружение - производственно-технологический комплекс-магистральный нефтепродуктопровод "Уфа-Петропавловск""
(наименование объекта, местоположение границ которого описано)

Схема расположения границ публичного сервитута

Выносной лист №48

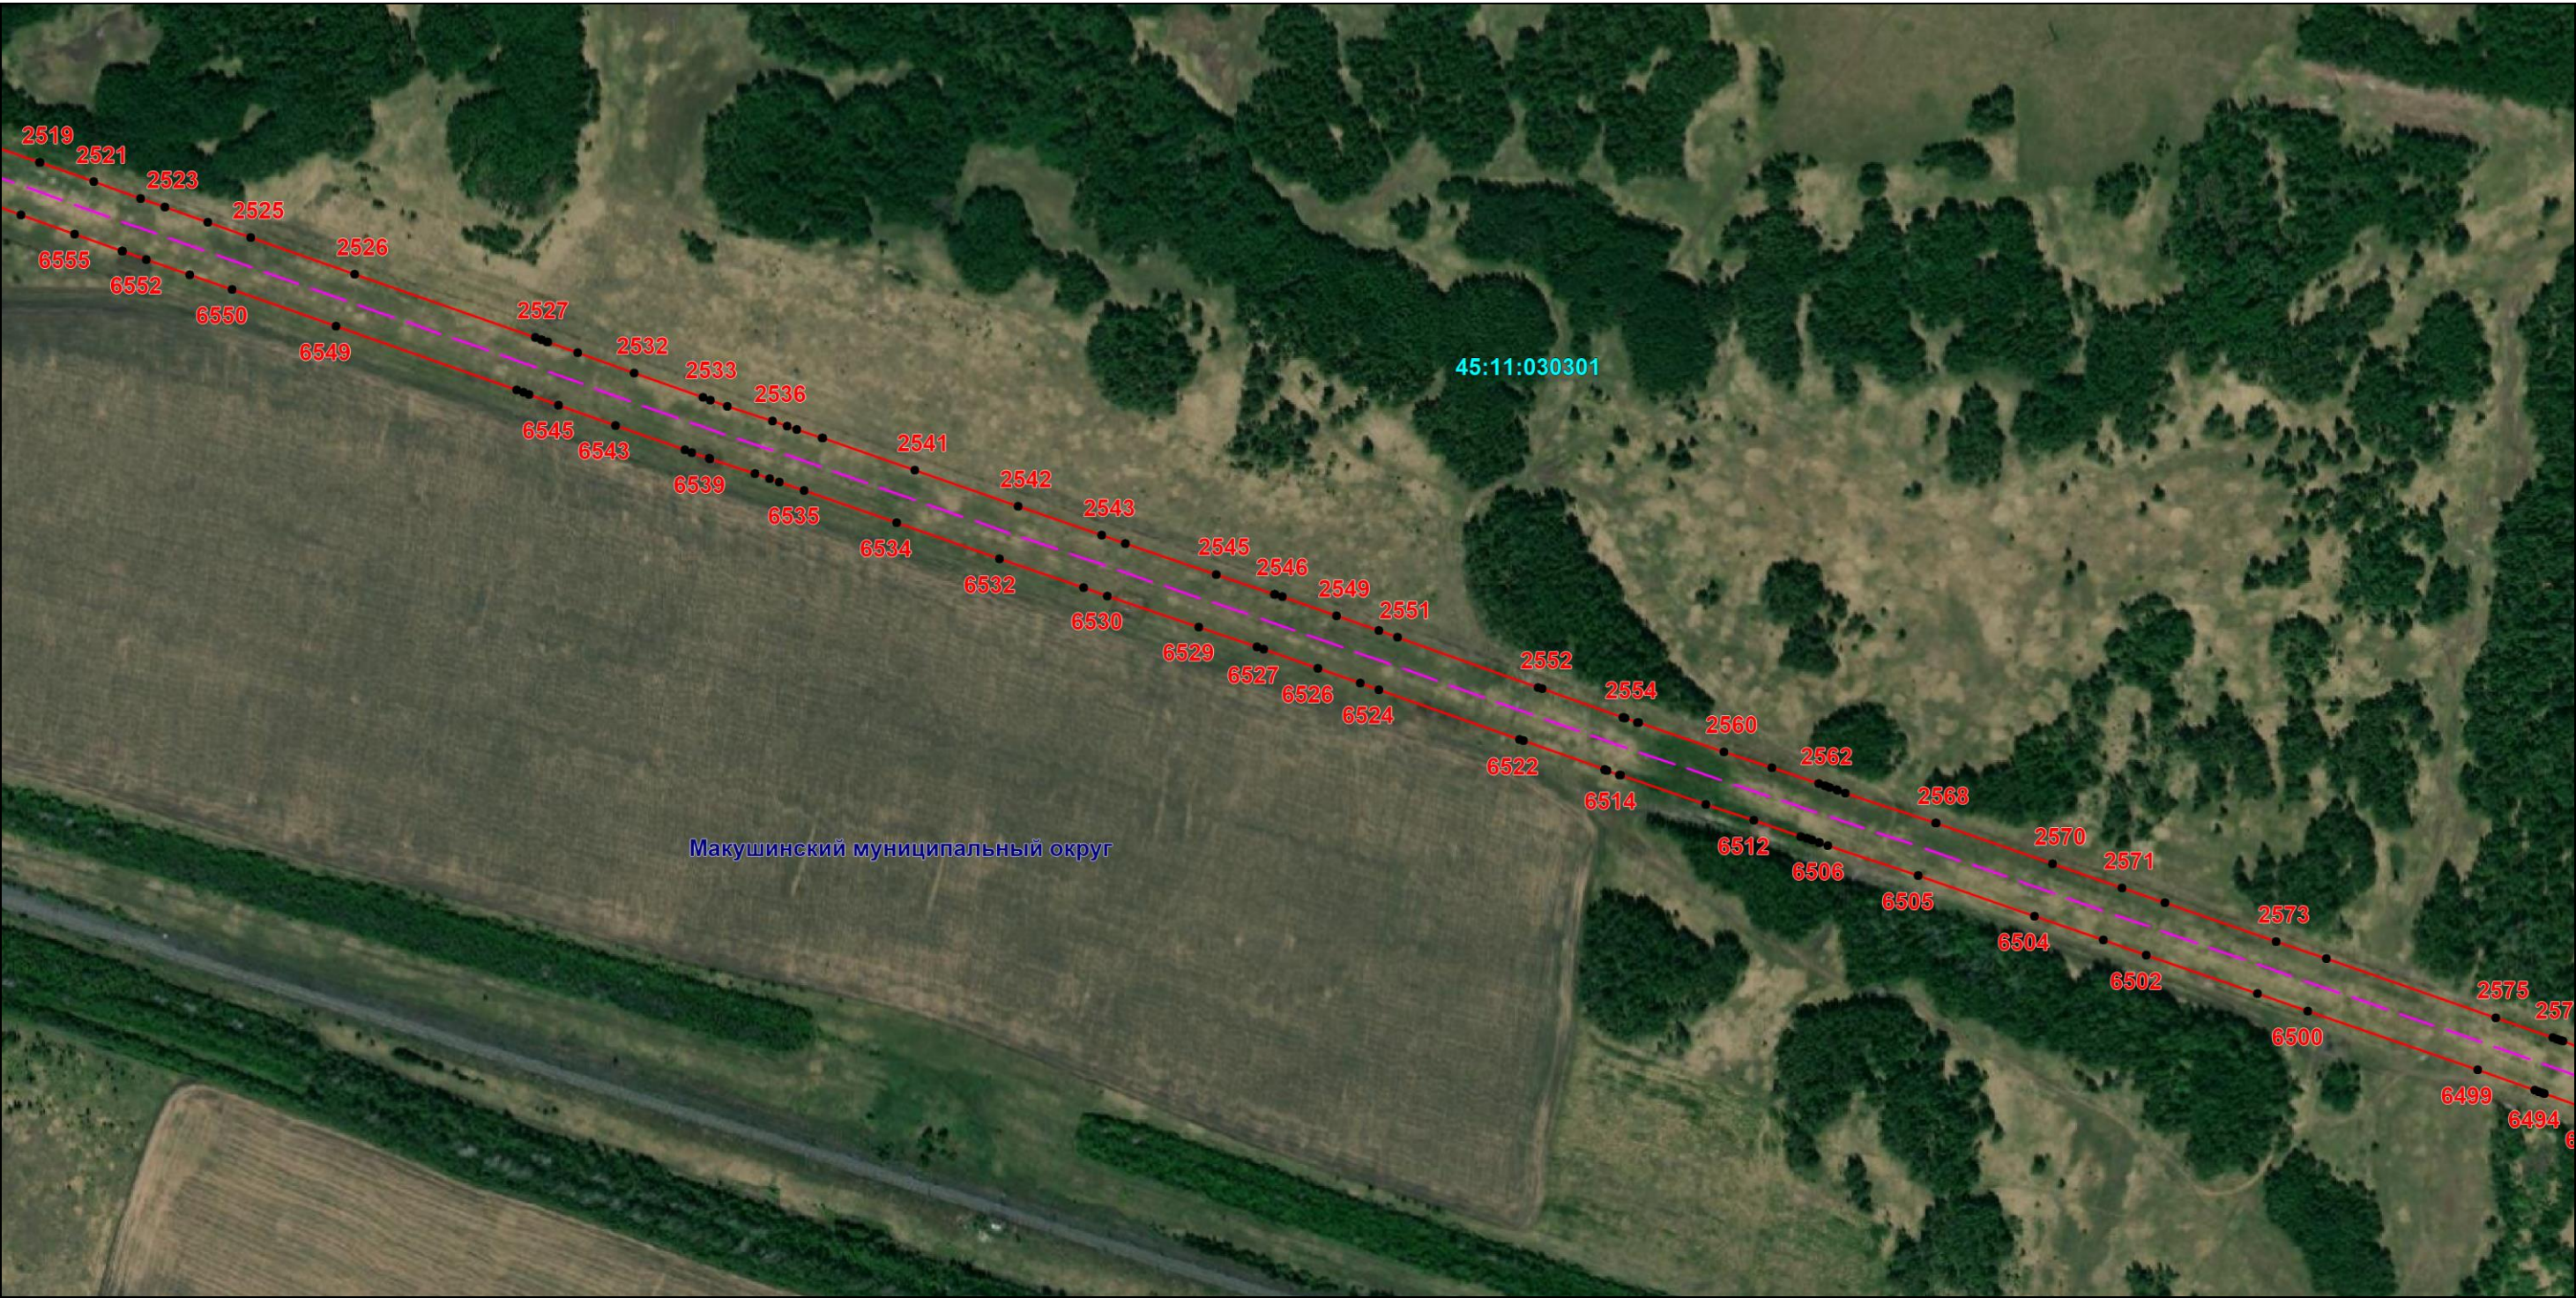

Масштаб 1:6000

Используемые условные знаки и обозначения: приведены на отдельной странице в конце раздела.

Подпись *Назаров Д. А.* Дата 20 мая 2024 г.


Место для оттиска печати (при наличии) лица, составившего описание местоположения границ объекта



ОПИСАНИЕ МЕСТОПОЛОЖЕНИЯ ГРАНИЦ
Публичный сервитут для использования земель и земельных участков в целях эксплуатации магистрального нефтепродуктопровода федерального значения "Сооружение - производственно-технологический комплекс-магистральный нефтепродуктопровод "Уфа-Петропавловск""
(наименование объекта, местоположение границ которого описано)

Схема расположения границ публичного сервитута

Выносной лист №49

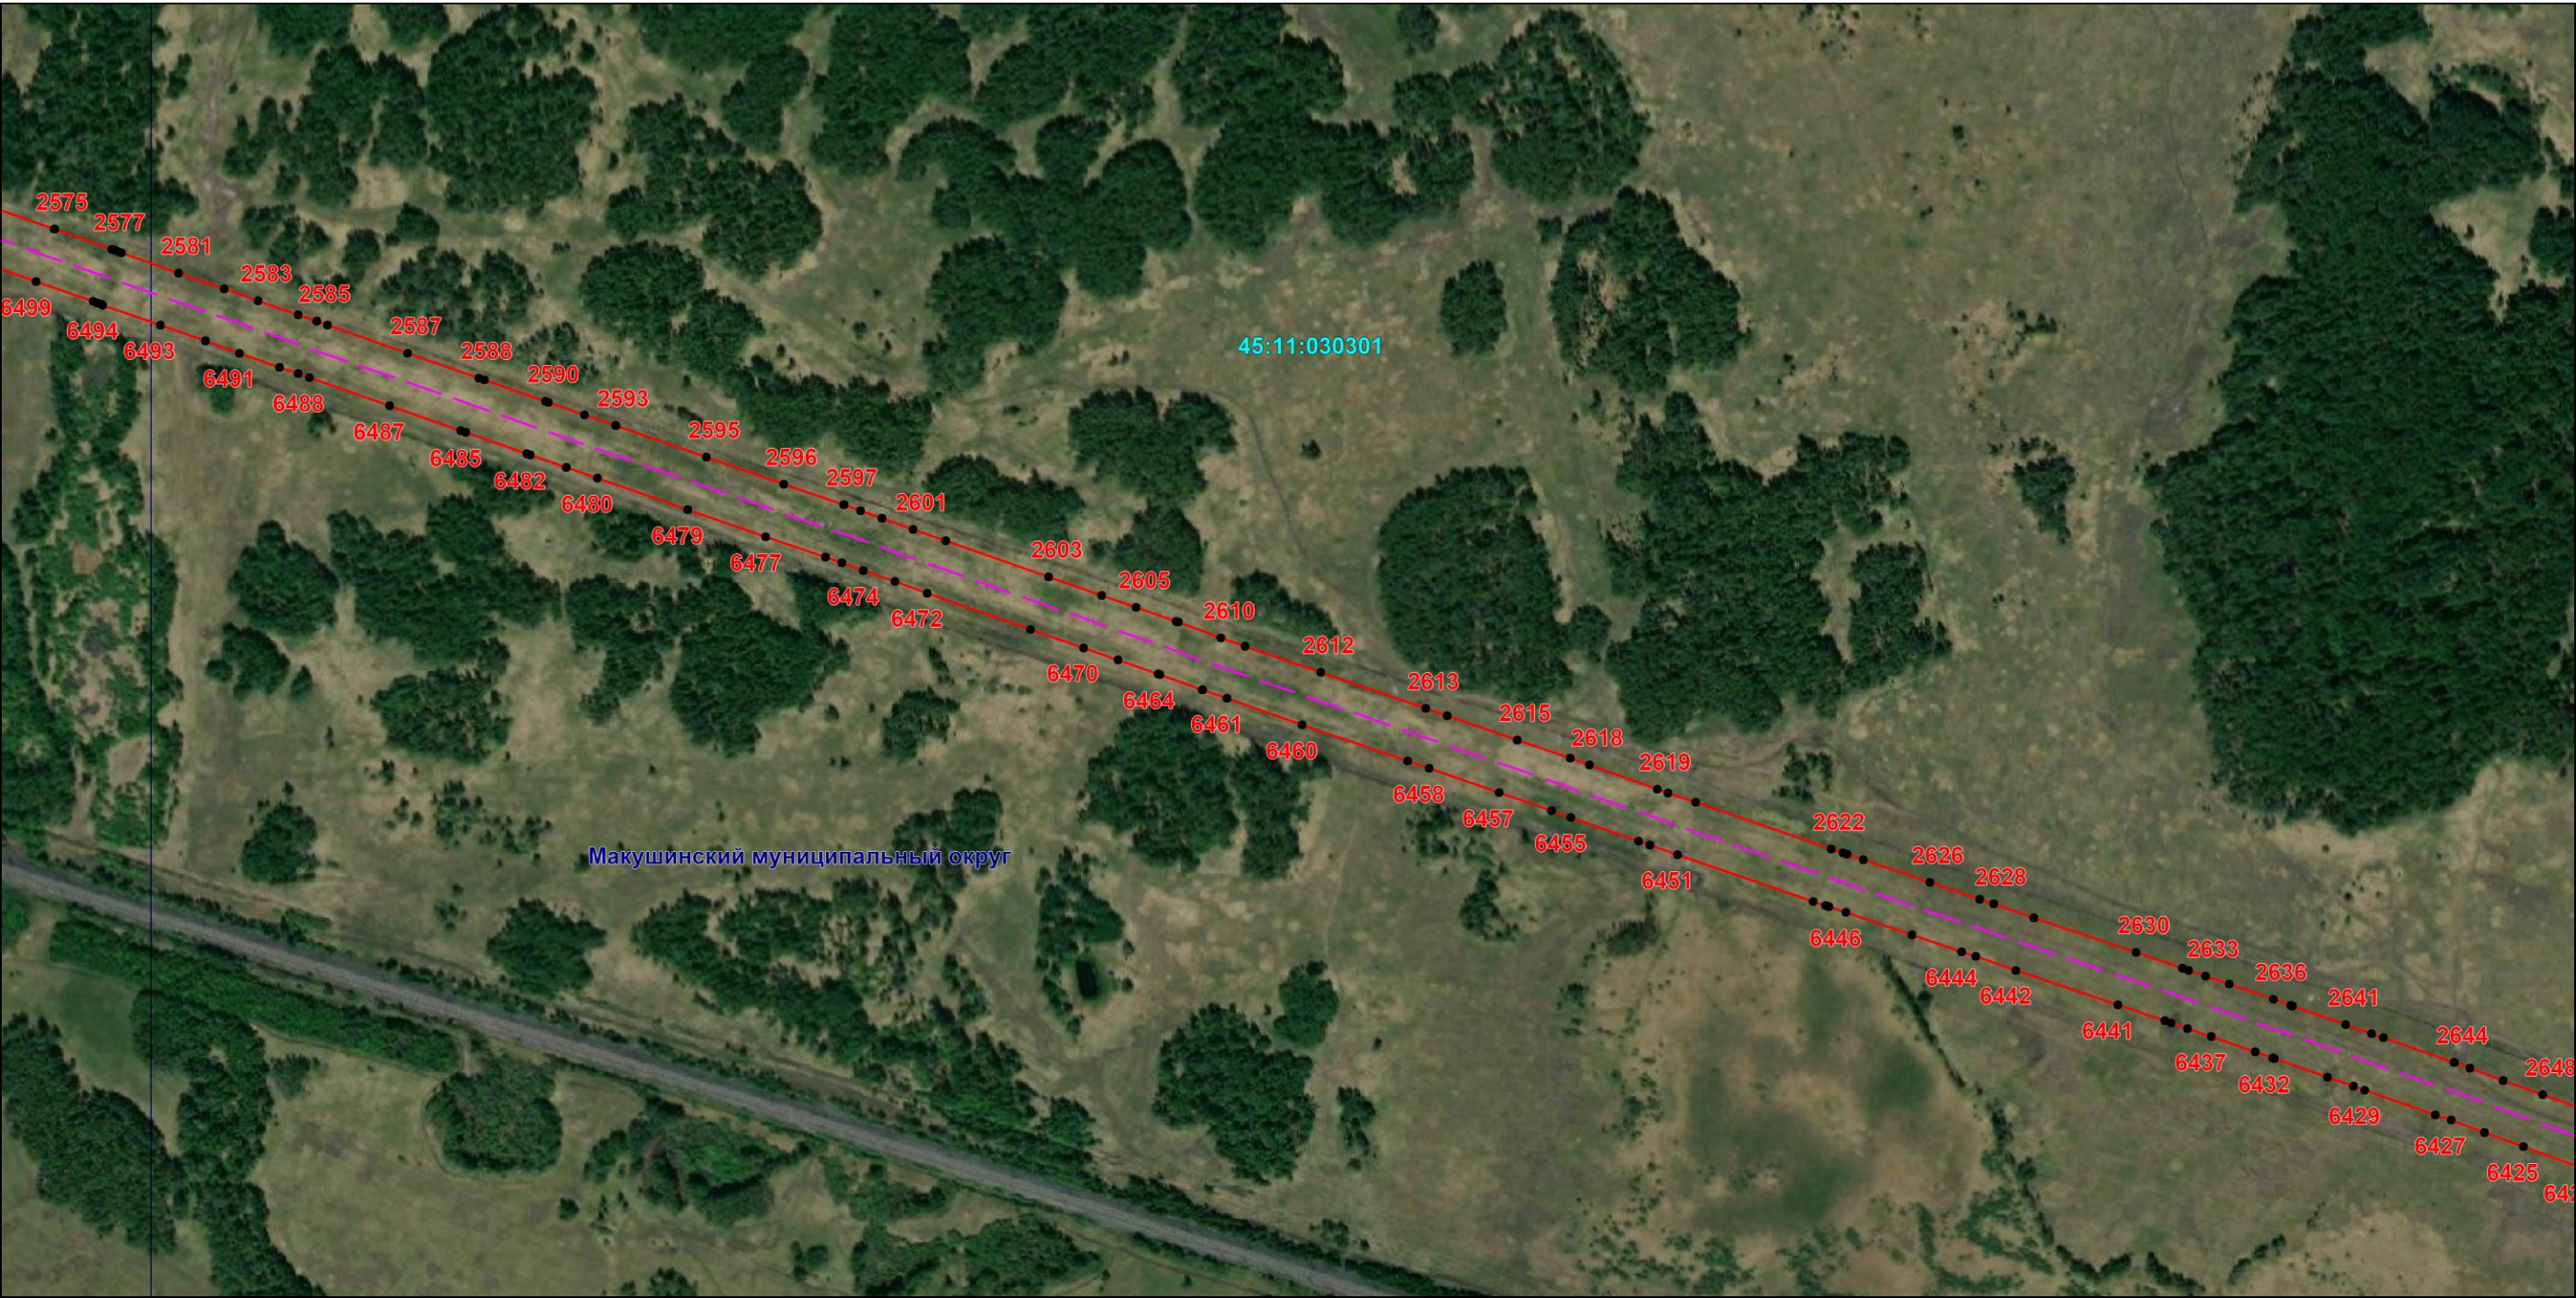

Масштаб 1:6000

Используемые условные знаки и обозначения: приведены на отдельной странице в конце раздела.

Подпись *Назаров Д. А.* Дата 20 мая 2024 г.


Место для оттиска печати (при наличии) лица, составившего описание местоположения границ объекта



ОПИСАНИЕ МЕСТОПОЛОЖЕНИЯ ГРАНИЦ
Публичный сервитут для использования земель и земельных участков в целях эксплуатации магистрального нефтепродуктопровода федерального значения "Сооружение - производственно-технологический комплекс-магистральный нефтепродуктопровод "Уфа-Петропавловск""
(наименование объекта, местоположение границ которого описано)

Схема расположения границ публичного сервитута

Выносной лист №50

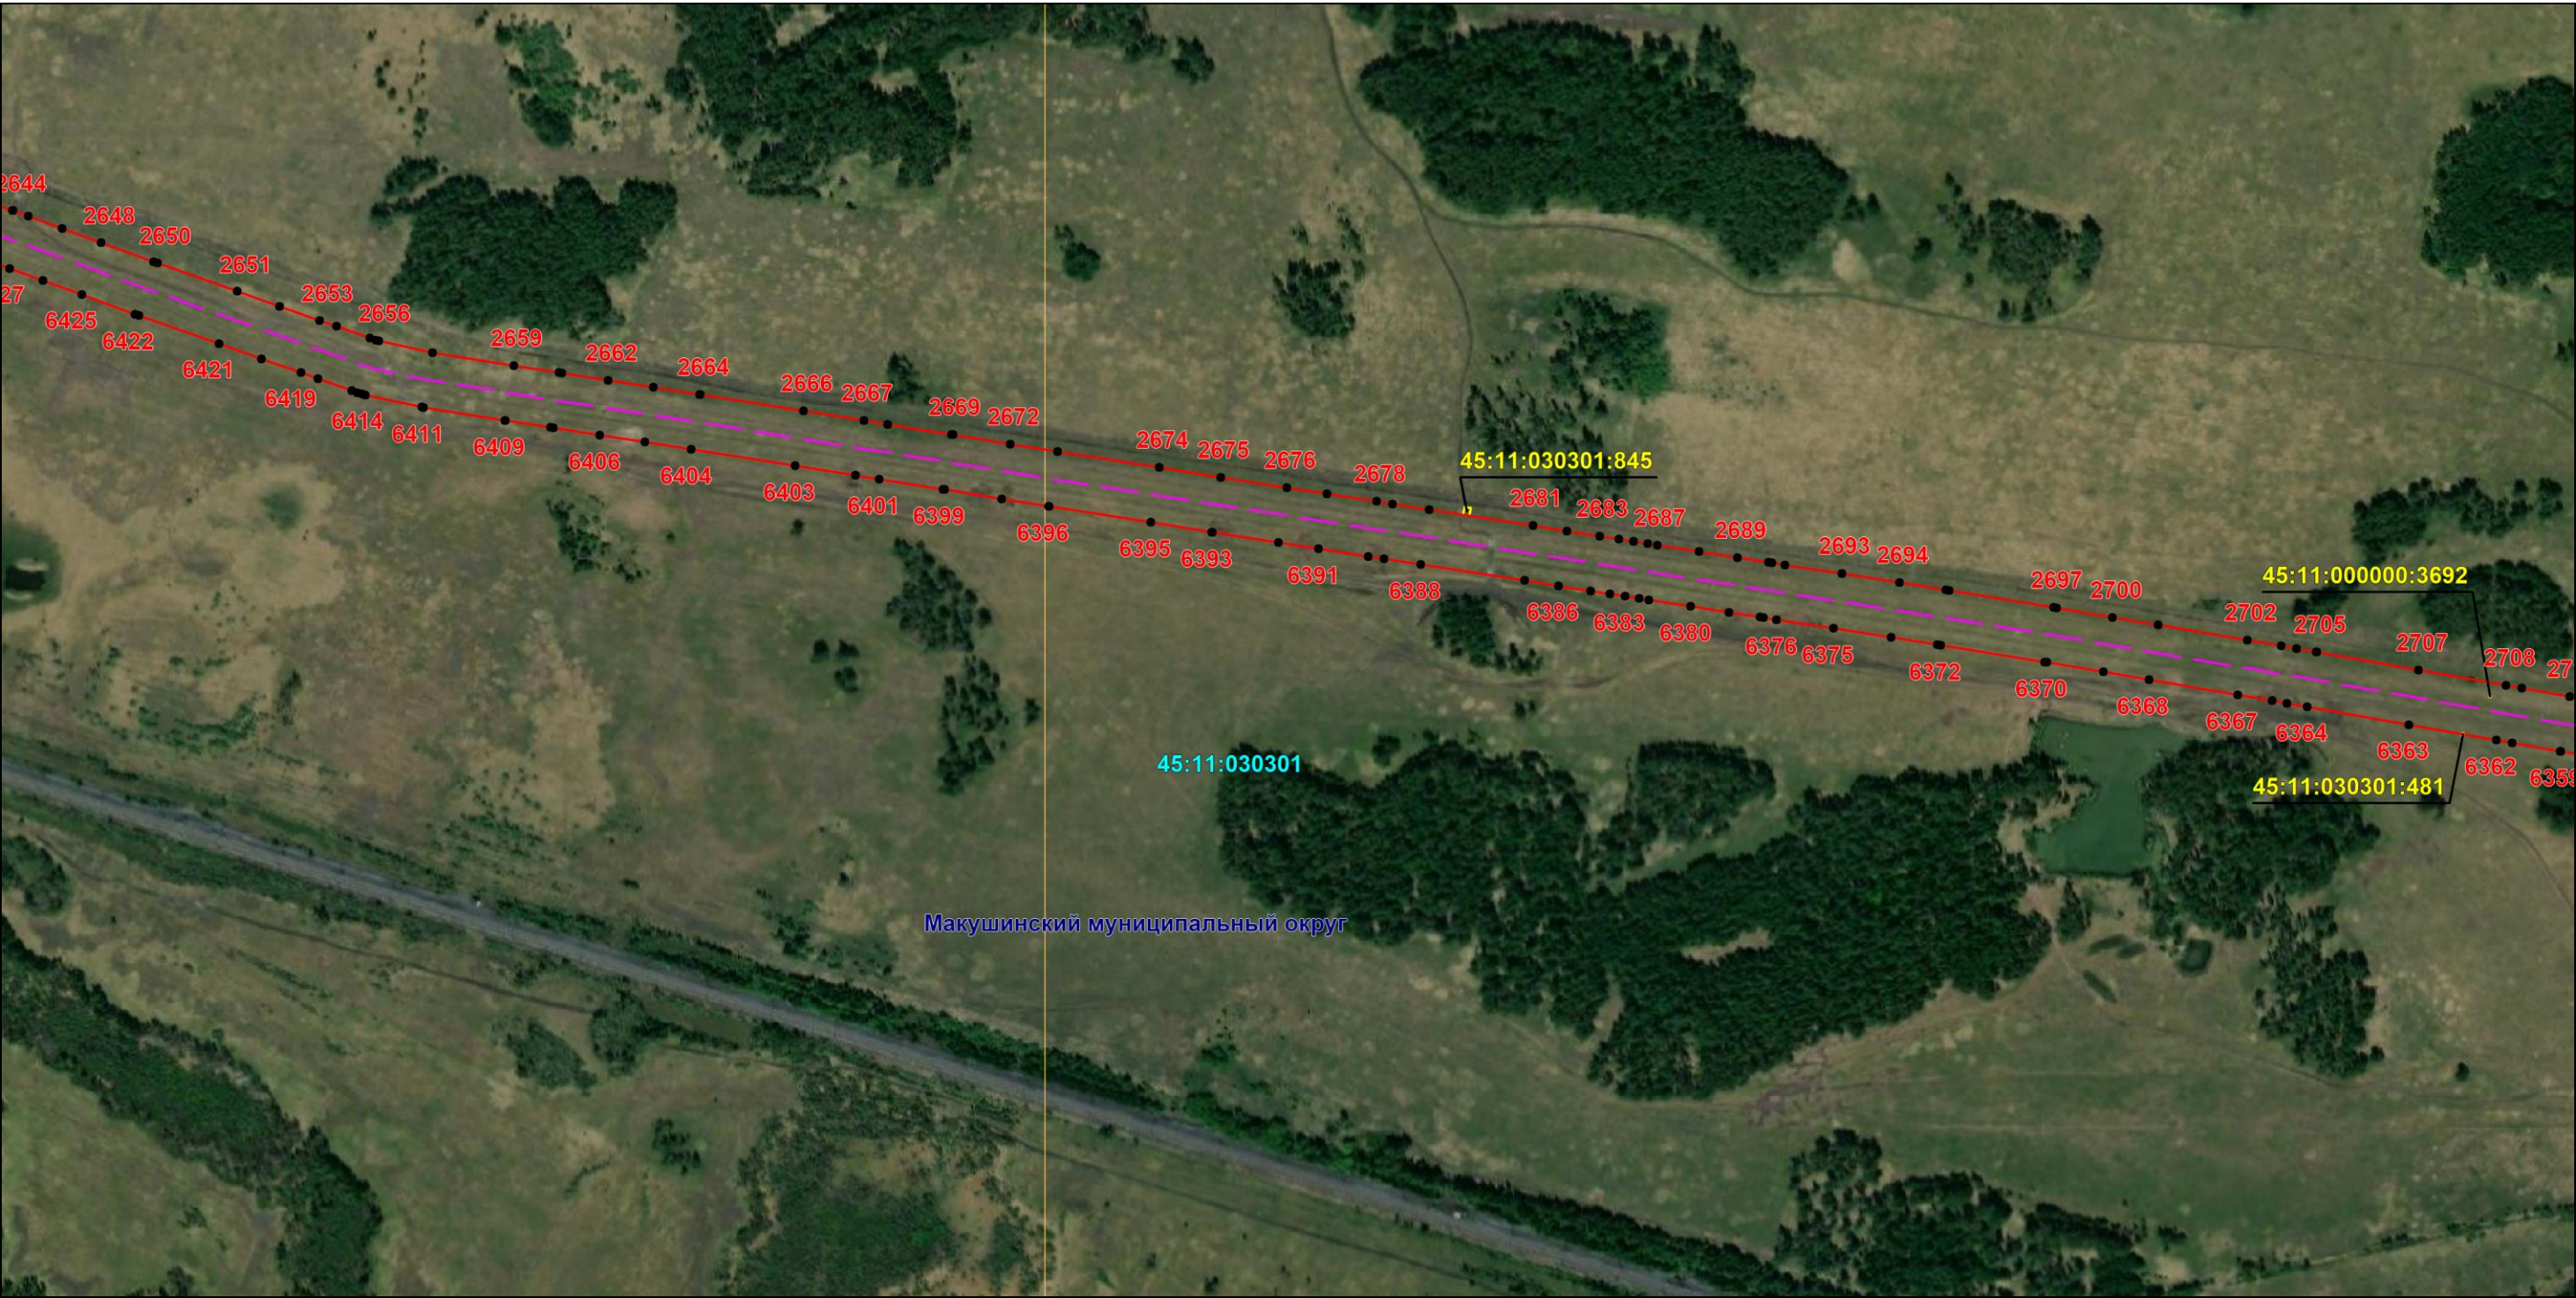

Масштаб 1:6000

Используемые условные знаки и обозначения: приведены на отдельной странице в конце раздела.

Подпись *Назаров Д. А.* Дата 20 мая 2024 г.


Место для оттиска печати (при наличии) лица, составившего описание местоположения границ объекта



ОПИСАНИЕ МЕСТОПОЛОЖЕНИЯ ГРАНИЦ
Публичный сервитут для использования земель и земельных участков в целях эксплуатации магистрального нефтепродуктопровода федерального значения "Сооружение - производственно-технологический комплекс-магистральный нефтепродуктопровод "Уфа-Петропавловск""
(наименование объекта, местоположение границ которого описано)

Схема расположения границ публичного сервитута

Выносной лист №51

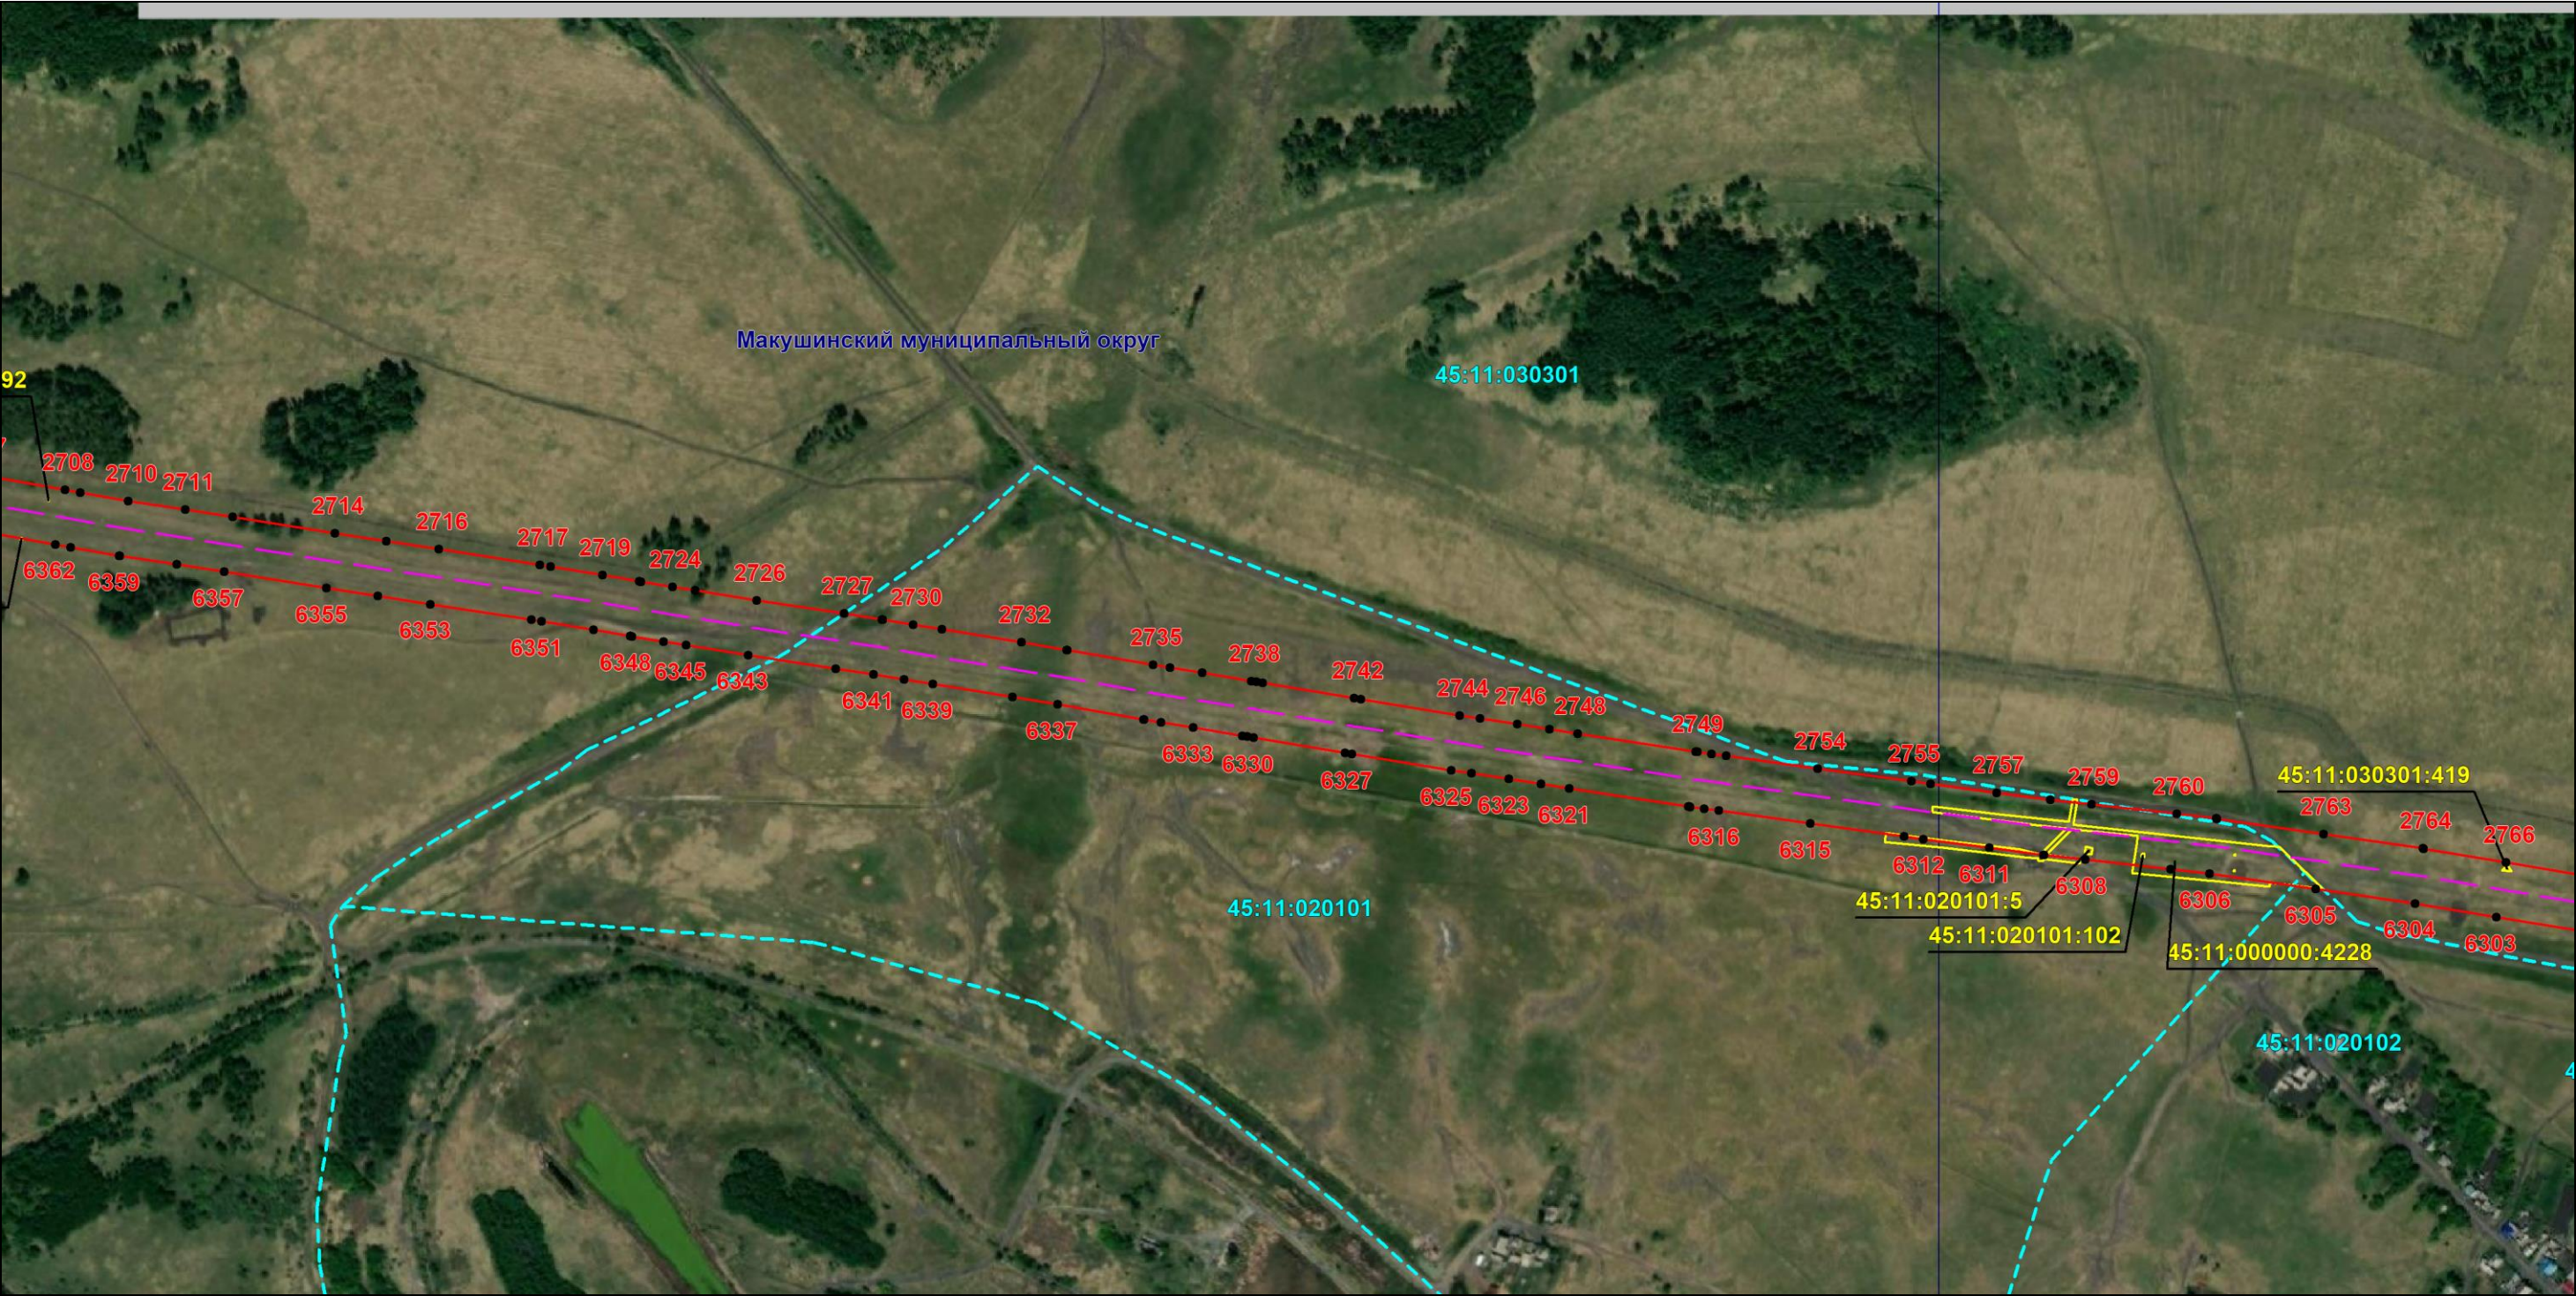

Масштаб 1:6000

Используемые условные знаки и обозначения: приведены на отдельной странице в конце раздела.

Подпись *Назаров Д. А.* Дата 20 мая 2024 г.


Место для оттиска печати (при наличии) лица, составившего описание местоположения границ объекта



ОПИСАНИЕ МЕСТОПОЛОЖЕНИЯ ГРАНИЦ
Публичный сервитут для использования земель и земельных участков в целях эксплуатации магистрального нефтепродуктопровода федерального значения "Сооружение - производственно-технологический комплекс-магистральный нефтепродуктопровод "Уфа-Петропавловск""
(наименование объекта, местоположение границ которого описано)

Схема расположения границ публичного сервитута

Выносной лист №52

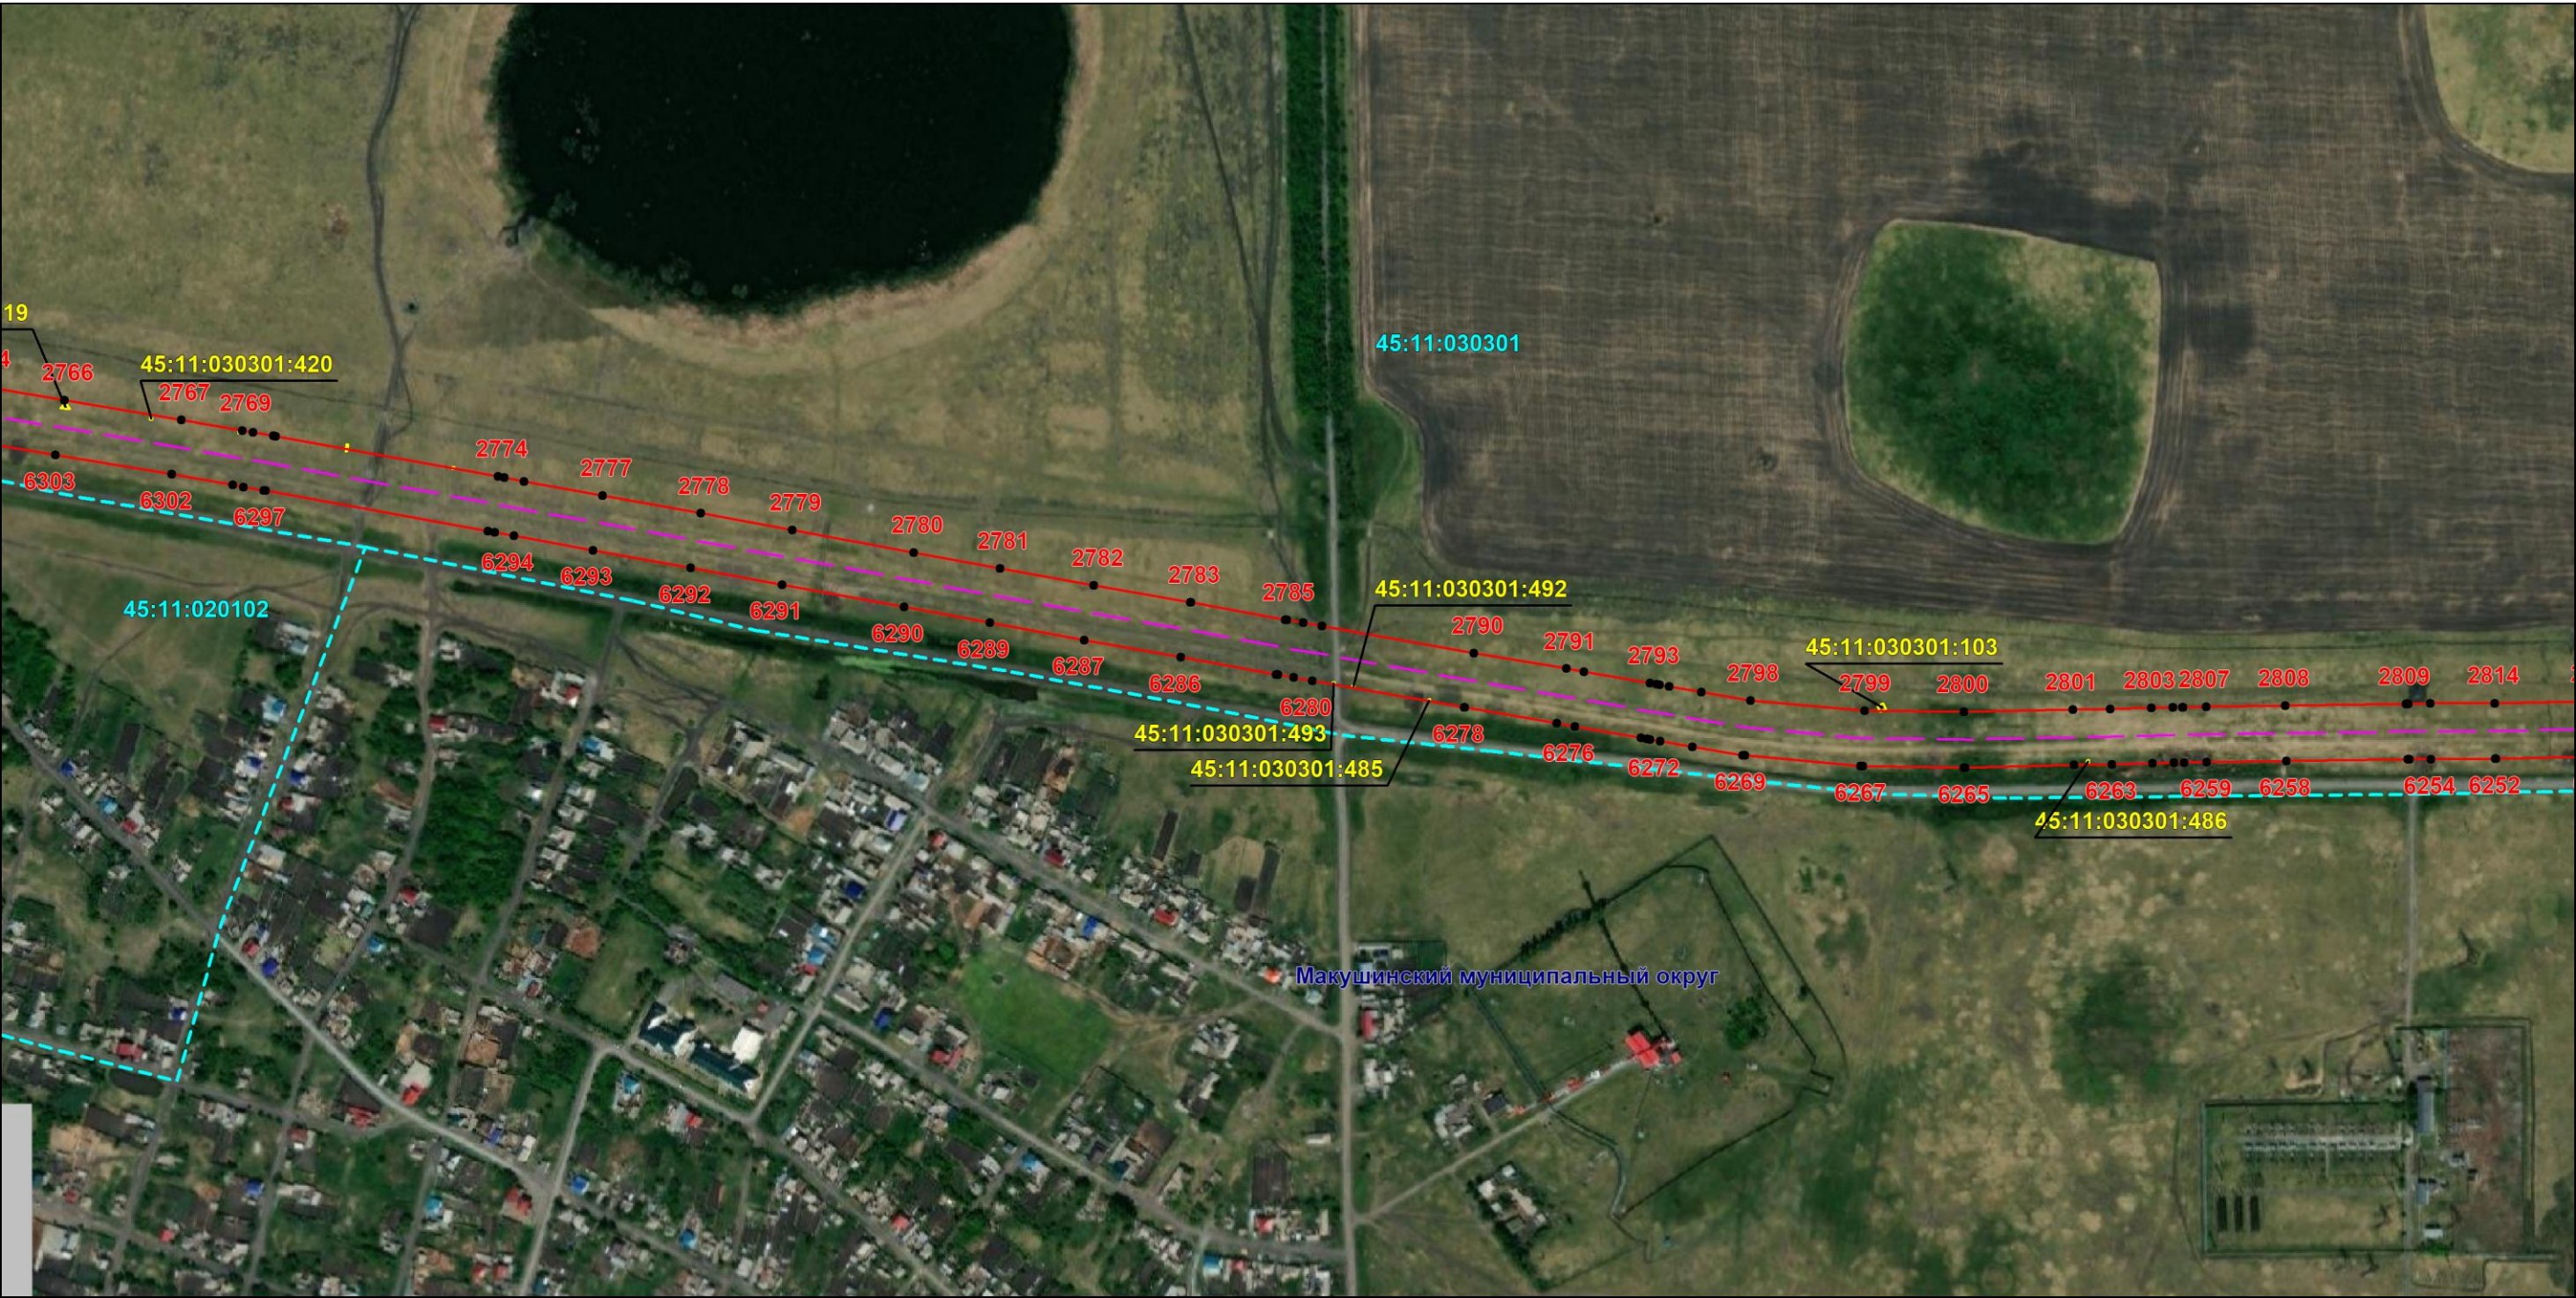

Масштаб 1:6000

Используемые условные знаки и обозначения: приведены на отдельной странице в конце раздела.

Подпись *Назаров Д. А.* Дата 20 мая 2024 г.


Место для оттиска печати (при наличии) лица, составившего описание местоположения границ объекта



ОПИСАНИЕ МЕСТОПОЛОЖЕНИЯ ГРАНИЦ
Публичный сервитут для использования земель и земельных участков в целях эксплуатации магистрального нефтепродуктопровода федерального значения "Сооружение - производственно-технологический комплекс-магистральный нефтепродуктопровод "Уфа-Петропавловск""
(наименование объекта, местоположение границ которого описано)

Схема расположения границ публичного сервитута

Выносной лист №53

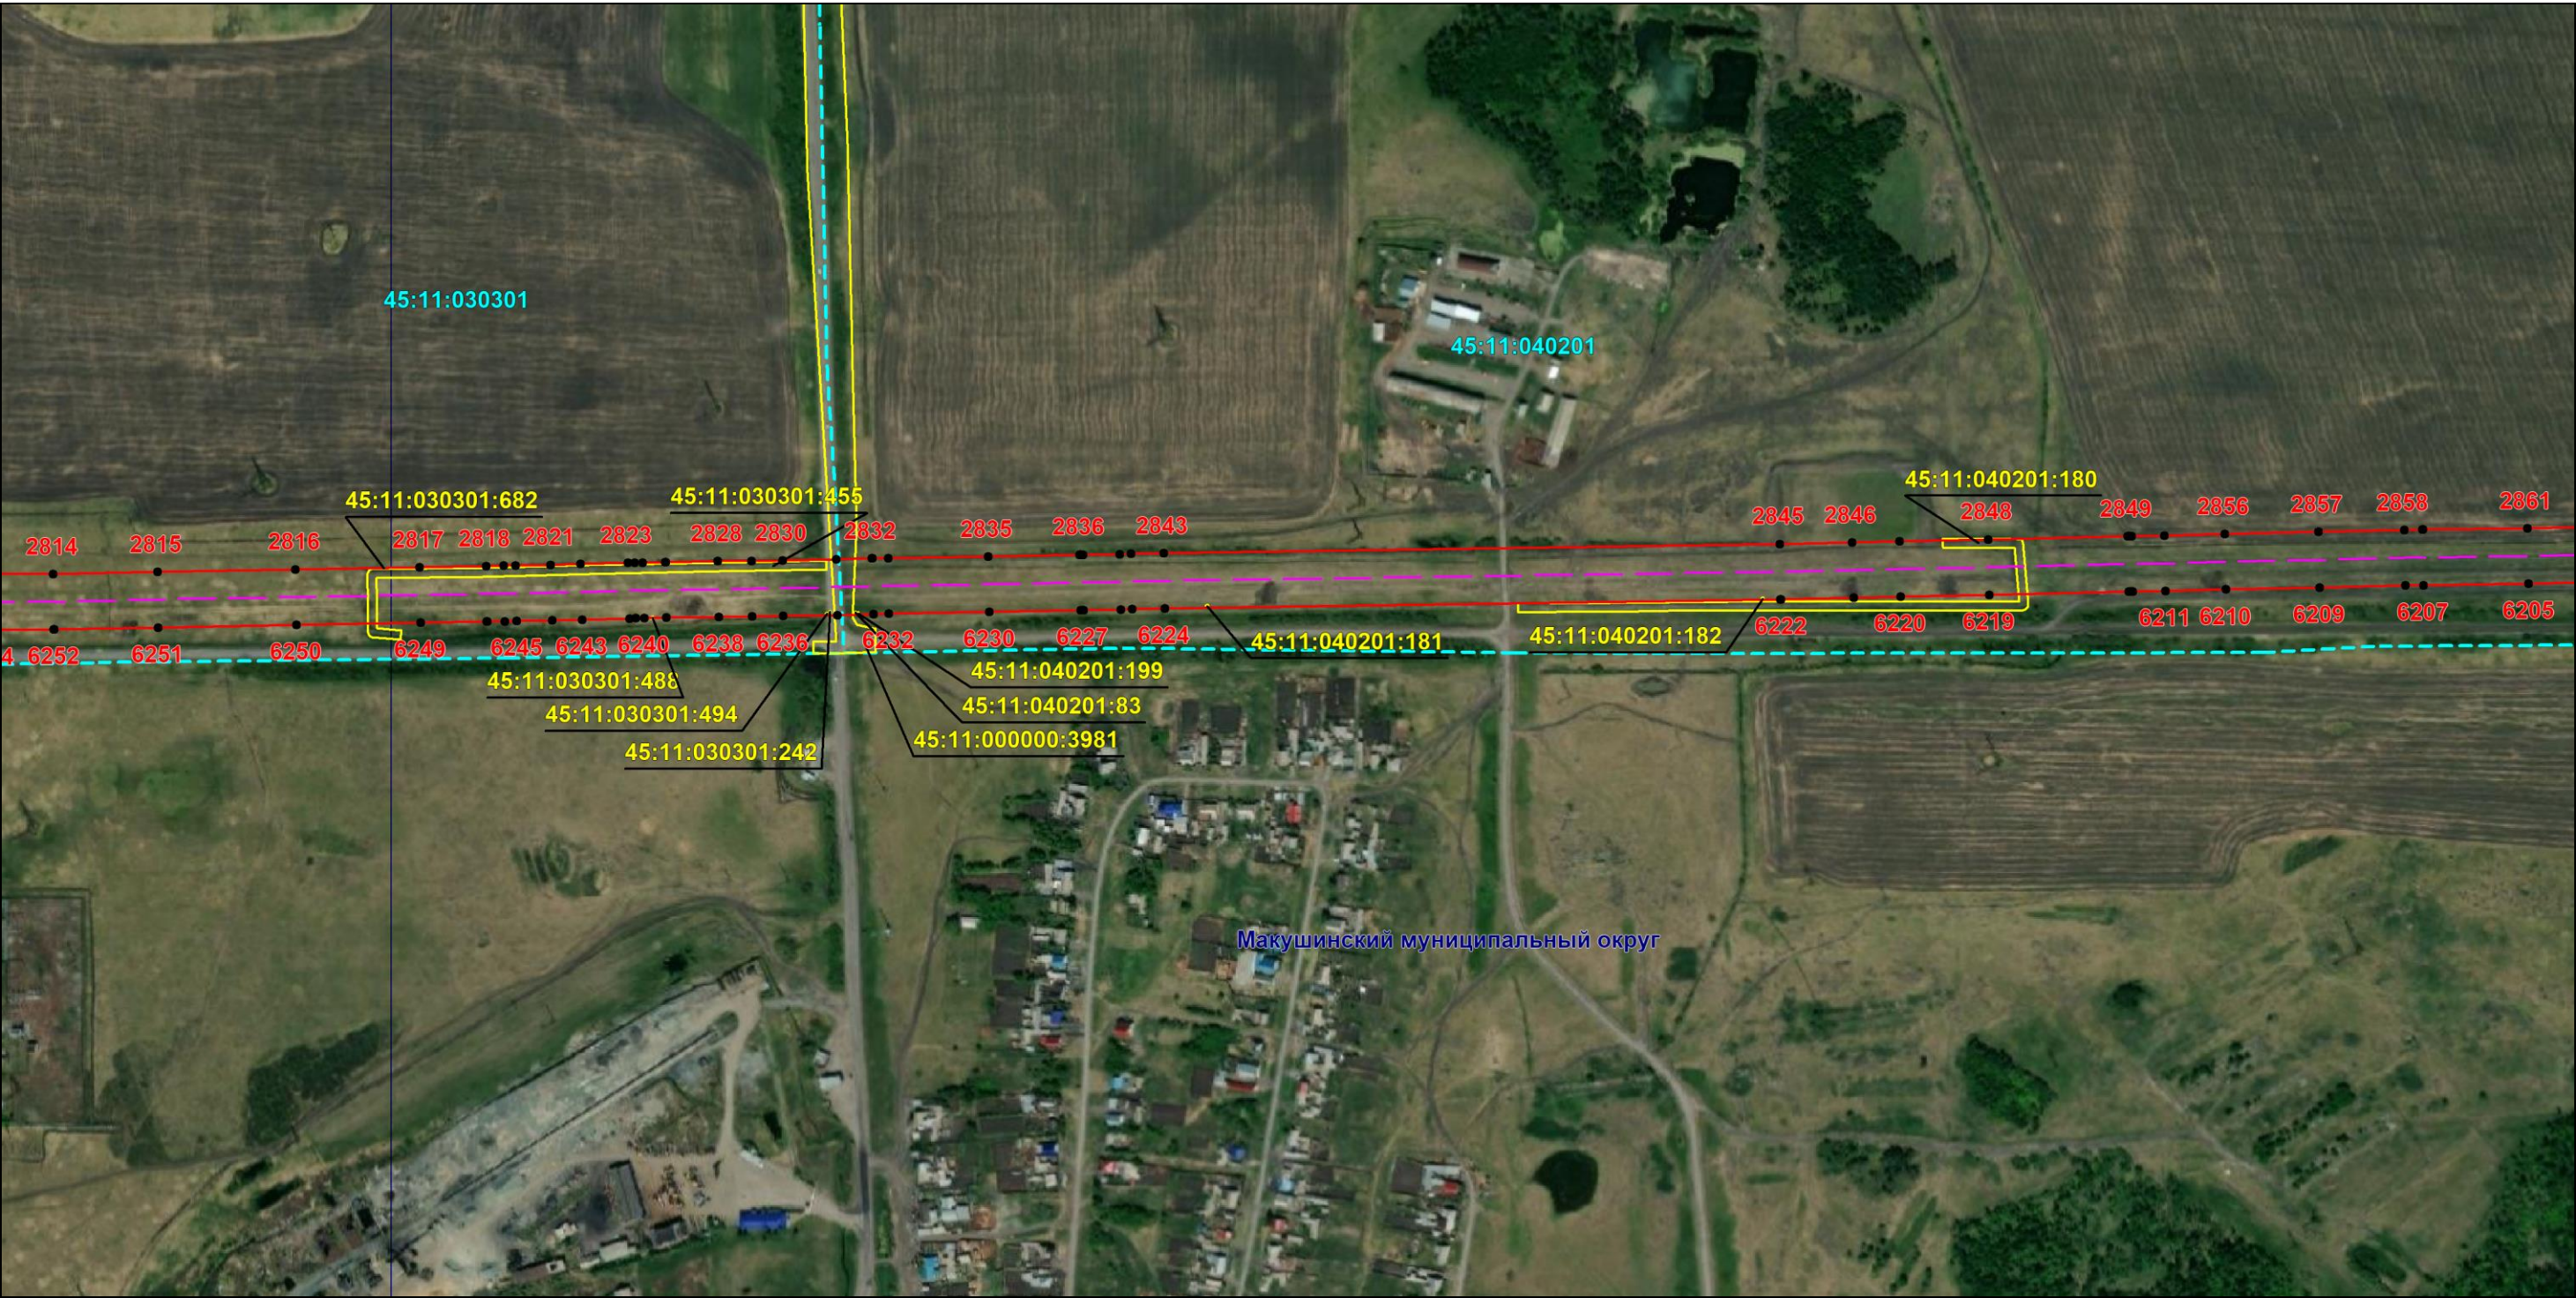

Масштаб 1:6000

Используемые условные знаки и обозначения: приведены на отдельной странице в конце раздела.

Подпись *Назаров Д. А.* Дата 20 мая 2024 г.

Место для оттиска печати (при наличии) лица, составившего описание местоположения границ объекта



ОПИСАНИЕ МЕСТОПОЛОЖЕНИЯ ГРАНИЦ

Публичный сервитут для использования земель и земельных участков в целях эксплуатации магистрального нефтепродуктопровода федерального значения "Сооружение - производственно-технологический комплекс-магистральный нефтепродуктопровод "Уфа-Петропавловск""
(наименование объекта, местоположение границ которого описано)

Схема расположения границ публичного сервитута

Выносной лист №54



Масштаб 1:6000

Используемые условные знаки и обозначения: приведены на отдельной странице в конце раздела.

Подпись  Назаров Д. А. Дата 20 мая 2024 г.

Место для оттиска печати (при наличии) лица, составившего описание местоположения границ объекта



ОПИСАНИЕ МЕСТОПОЛОЖЕНИЯ ГРАНИЦ
Публичный сервитут для использования земель и земельных участков в целях эксплуатации магистрального нефтепродуктопровода федерального значения "Сооружение - производственно-технологический комплекс-магистральный нефтепродуктопровод "Уфа-Петропавловск""
(наименование объекта, местоположение границ которого описано)

Схема расположения границ публичного сервитута

Выносной лист №55



Масштаб 1:6000

Используемые условные знаки и обозначения: приведены на отдельной странице в конце раздела.

Подпись *Назаров Д. А.* Дата *20 мая 2024 г.*


Место для оттиска печати (при наличии) лица, составившего описание местоположения границ объекта



ОПИСАНИЕ МЕСТОПОЛОЖЕНИЯ ГРАНИЦ
Публичный сервитут для использования земель и земельных участков в целях эксплуатации магистрального нефтепродуктопровода федерального значения "Сооружение - производственно-технологический комплекс-магистральный нефтепродуктопровод "Уфа-Петропавловск""
(наименование объекта, местоположение границ которого описано)

Схема расположения границ публичного сервитута

Выносной лист №56

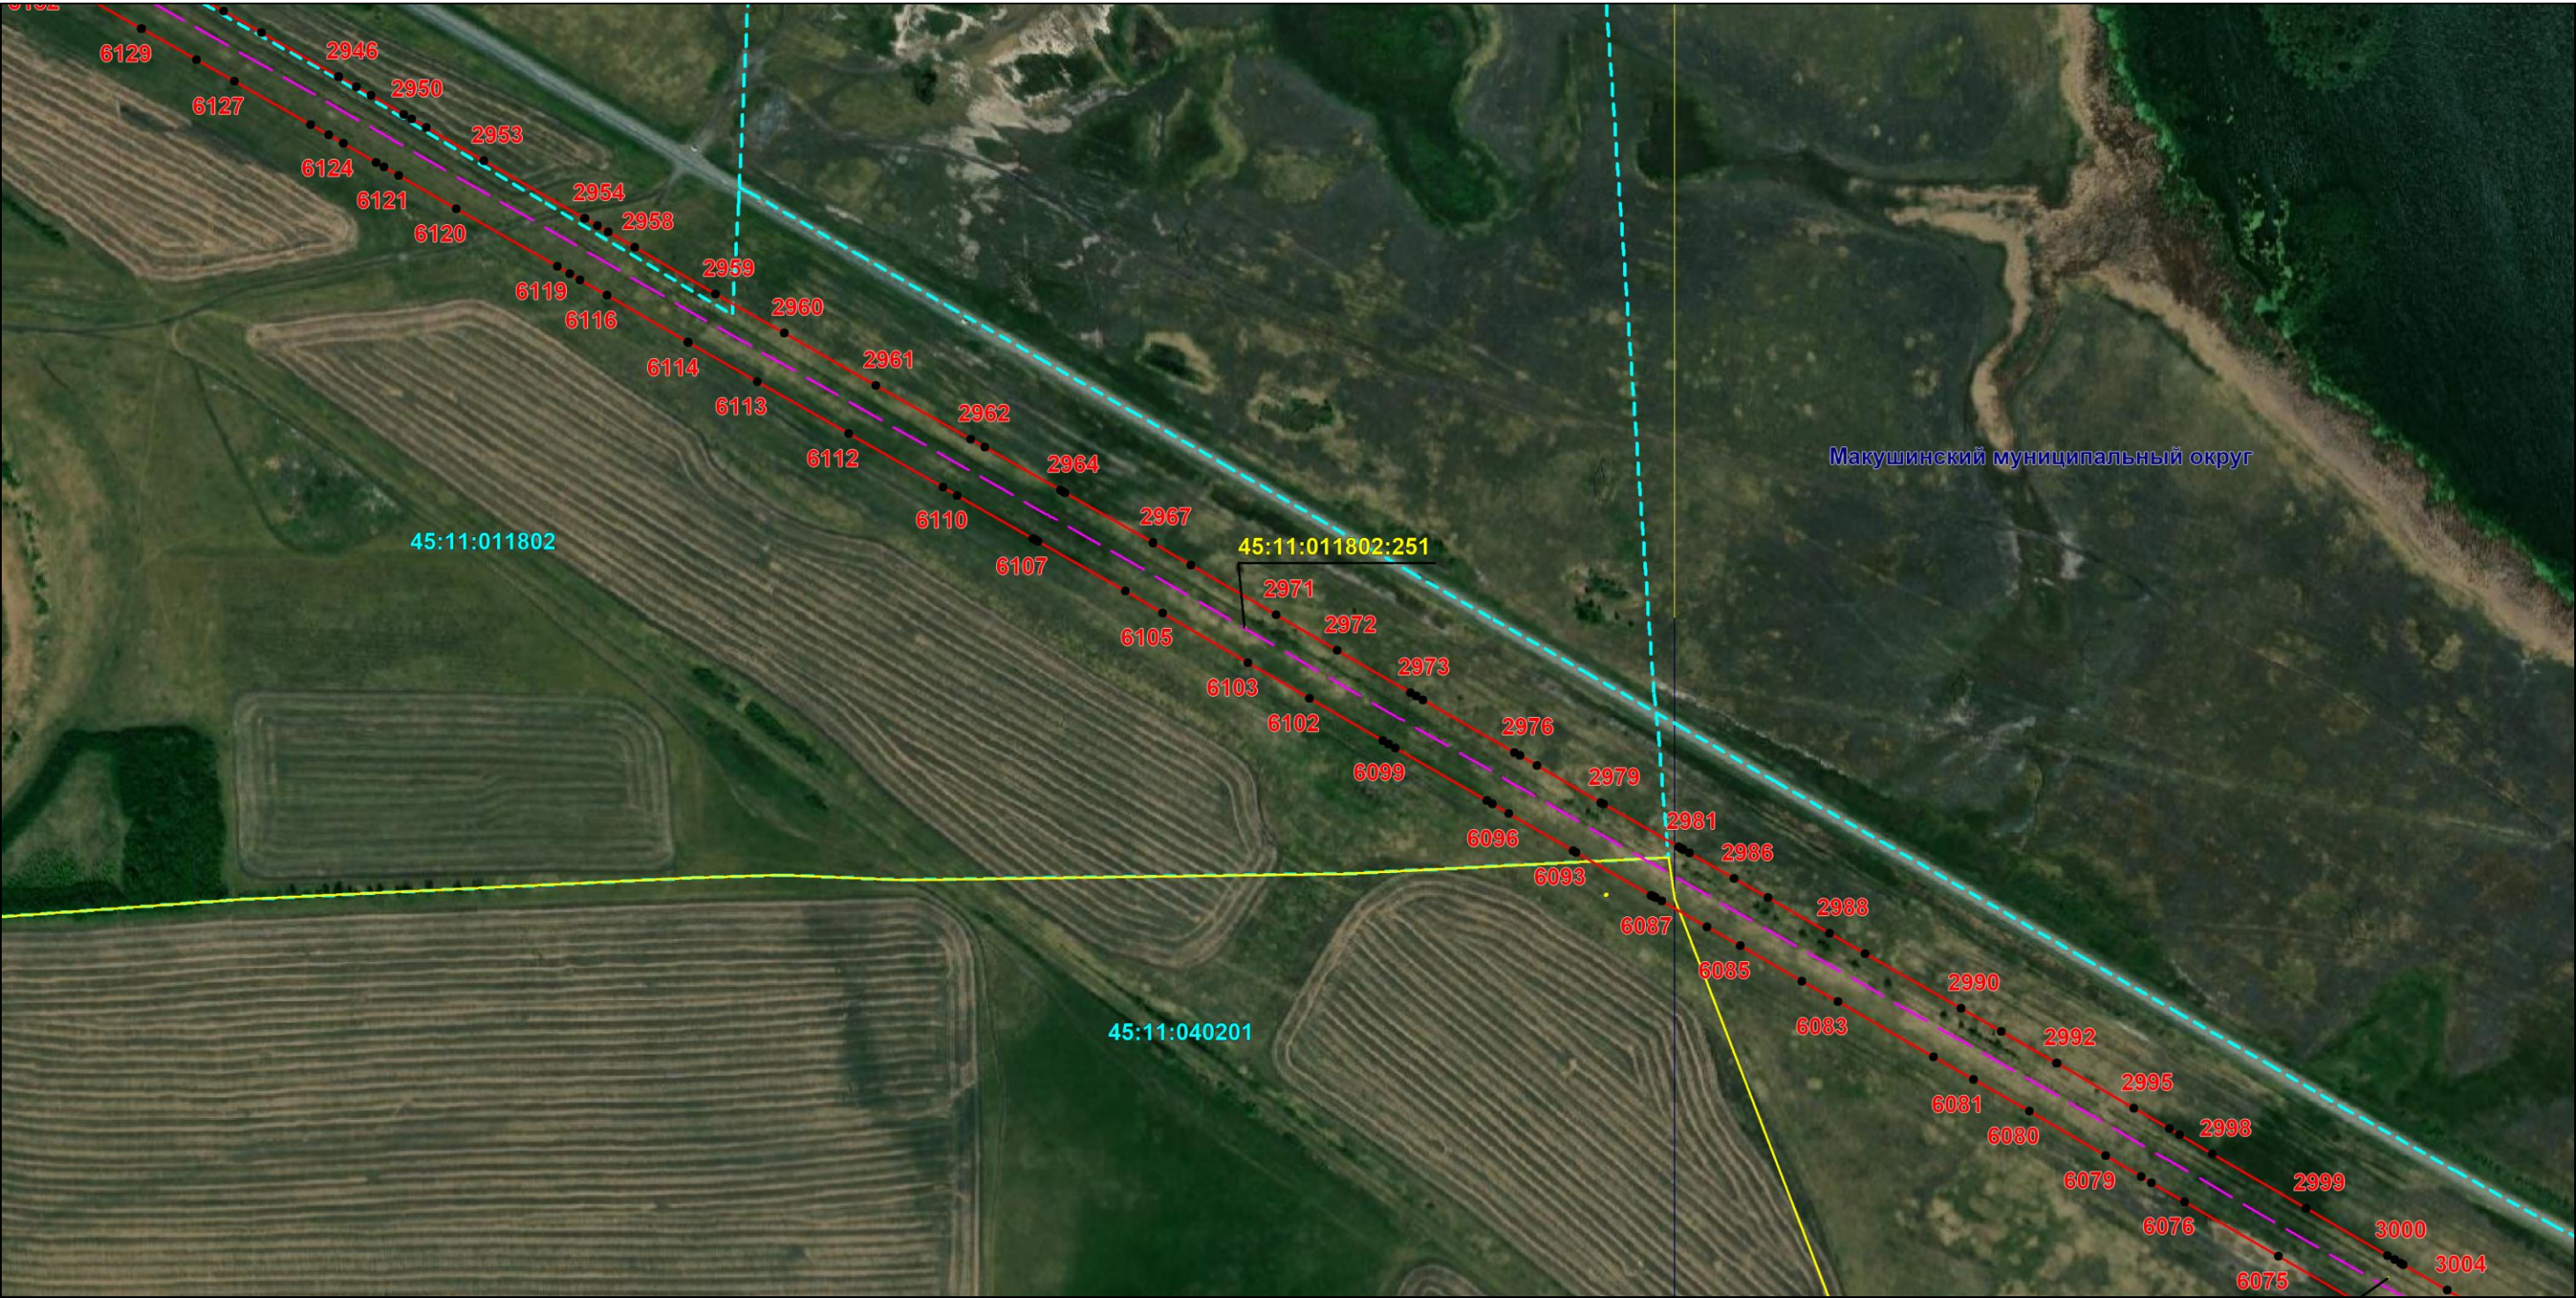

Масштаб 1:6000

Используемые условные знаки и обозначения: приведены на отдельной странице в конце раздела.

Подпись *Назаров Д. А.* Дата 20 мая 2024 г.


Место для оттиска печати (при наличии) лица, составившего описание местоположения границ объекта



ОПИСАНИЕ МЕСТОПОЛОЖЕНИЯ ГРАНИЦ
Публичный сервитут для использования земель и земельных участков в целях эксплуатации магистрального нефтепродуктопровода федерального значения "Сооружение - производственно-технологический комплекс-магистральный нефтепродуктопровод "Уфа-Петропавловск""
(наименование объекта, местоположение границ которого описано)

Схема расположения границ публичного сервитута

Выносной лист №58

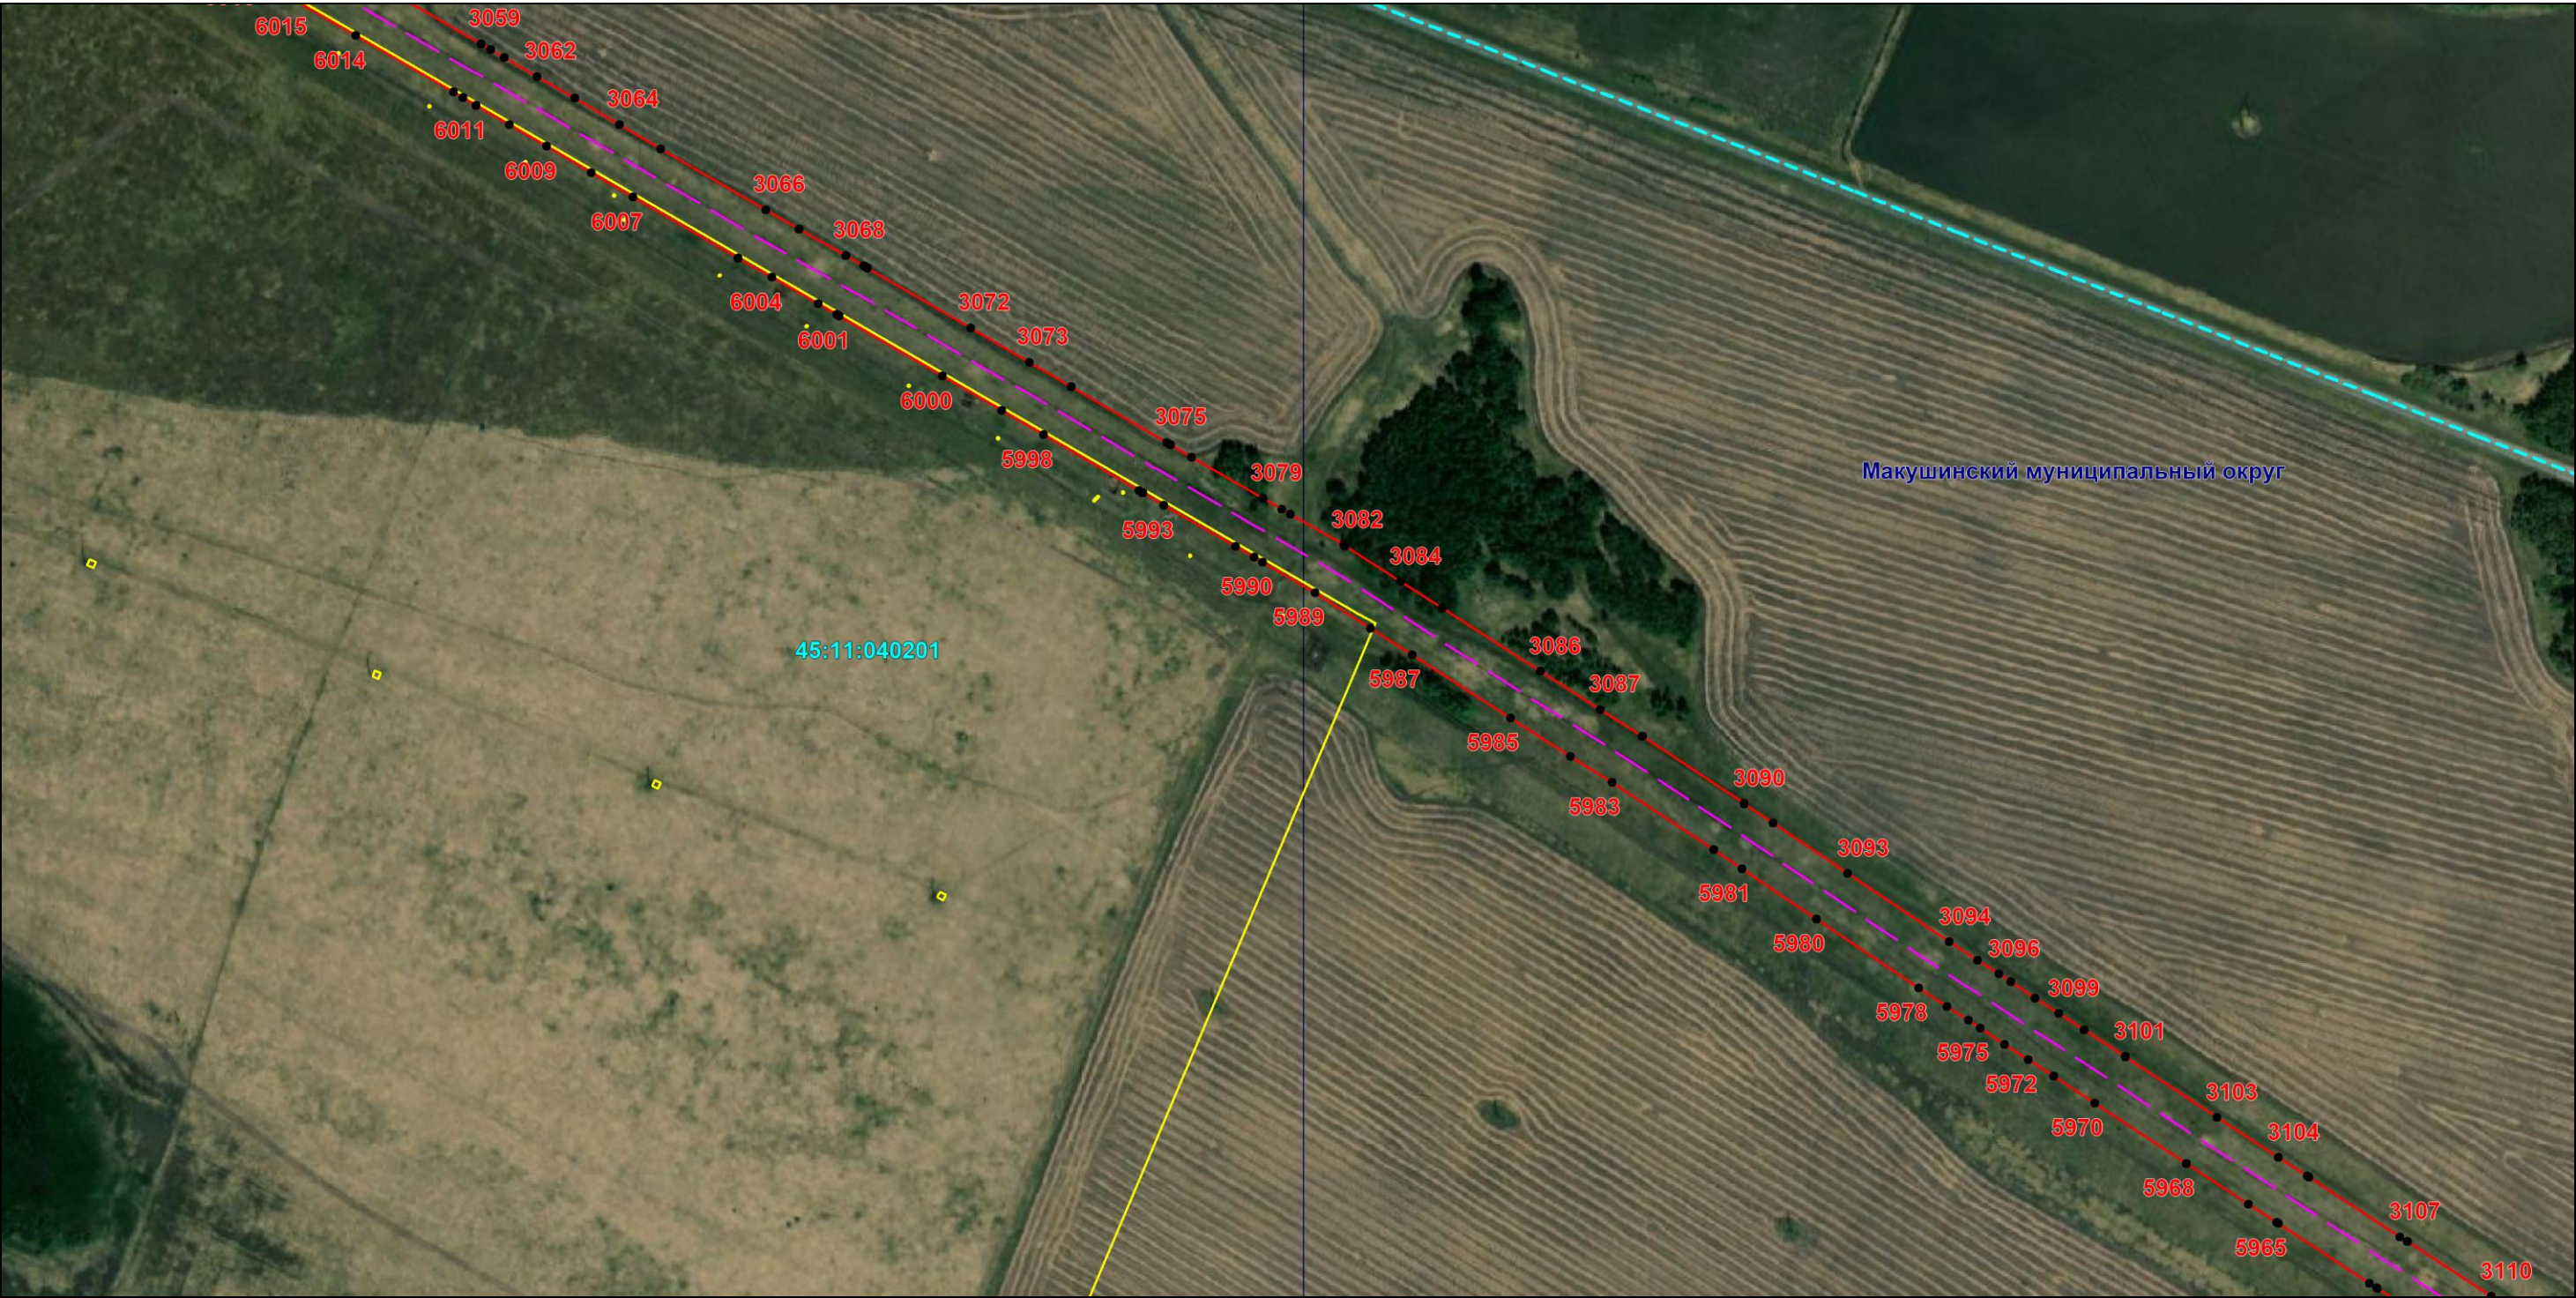

Масштаб 1:6000

Используемые условные знаки и обозначения: приведены на отдельной странице в конце раздела.

Подпись *Назаров Д. А.* Дата 20 мая 2024 г.


Место для оттиска печати (при наличии) лица, составившего описание местоположения границ объекта



ОПИСАНИЕ МЕСТОПОЛОЖЕНИЯ ГРАНИЦ
Публичный сервитут для использования земель и земельных участков в целях эксплуатации магистрального нефтепродуктопровода федерального значения "Сооружение - производственно-технологический комплекс-магистральный нефтепродуктопровод "Уфа-Петропавловск""
(наименование объекта, местоположение границ которого описано)

Схема расположения границ публичного сервитута

Выносной лист №59

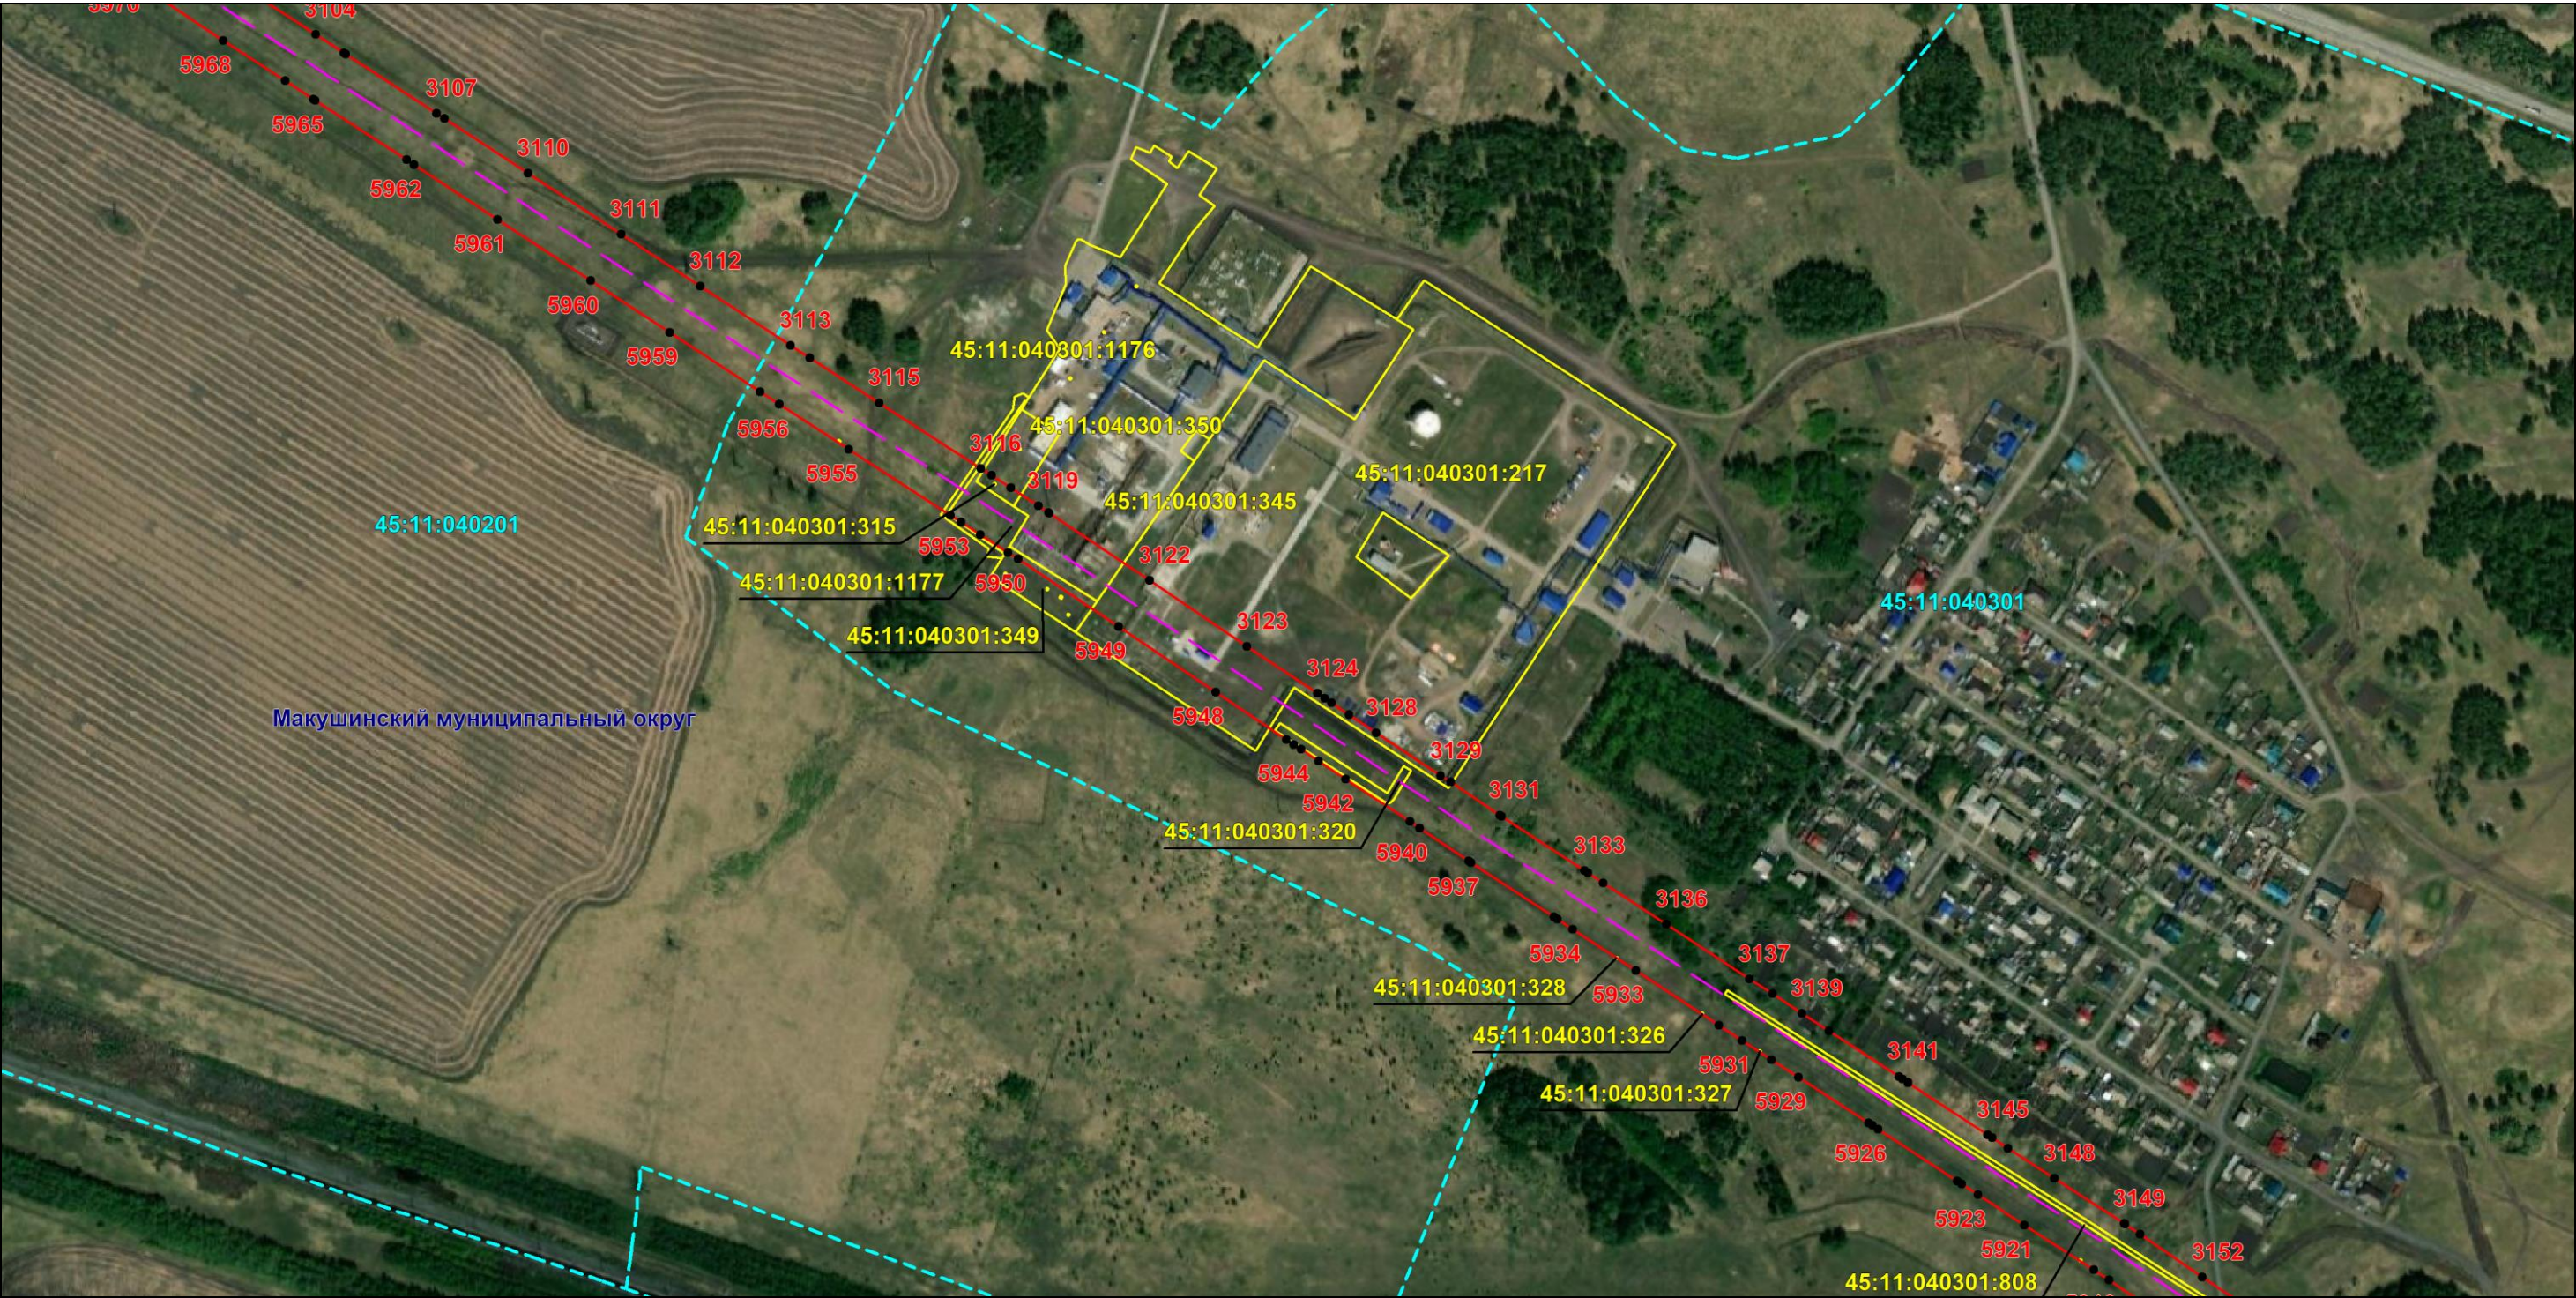

Масштаб 1:6000

Используемые условные знаки и обозначения: приведены на отдельной странице в конце раздела.

Подпись Назаров Д. А. Дата 20 мая 2024 г.


Место для оттиска печати (при наличии) лица, составившего описание местоположения границ объекта



ОПИСАНИЕ МЕСТОПОЛОЖЕНИЯ ГРАНИЦ
Публичный сервитут для использования земель и земельных участков в целях эксплуатации магистрального нефтепродуктопровода федерального значения "Сооружение - производственно-технологический комплекс-магистральный нефтепродуктопровод "Уфа-Петропавловск""
(наименование объекта, местоположение границ которого описано)

Схема расположения границ публичного сервитута

Выносной лист №60

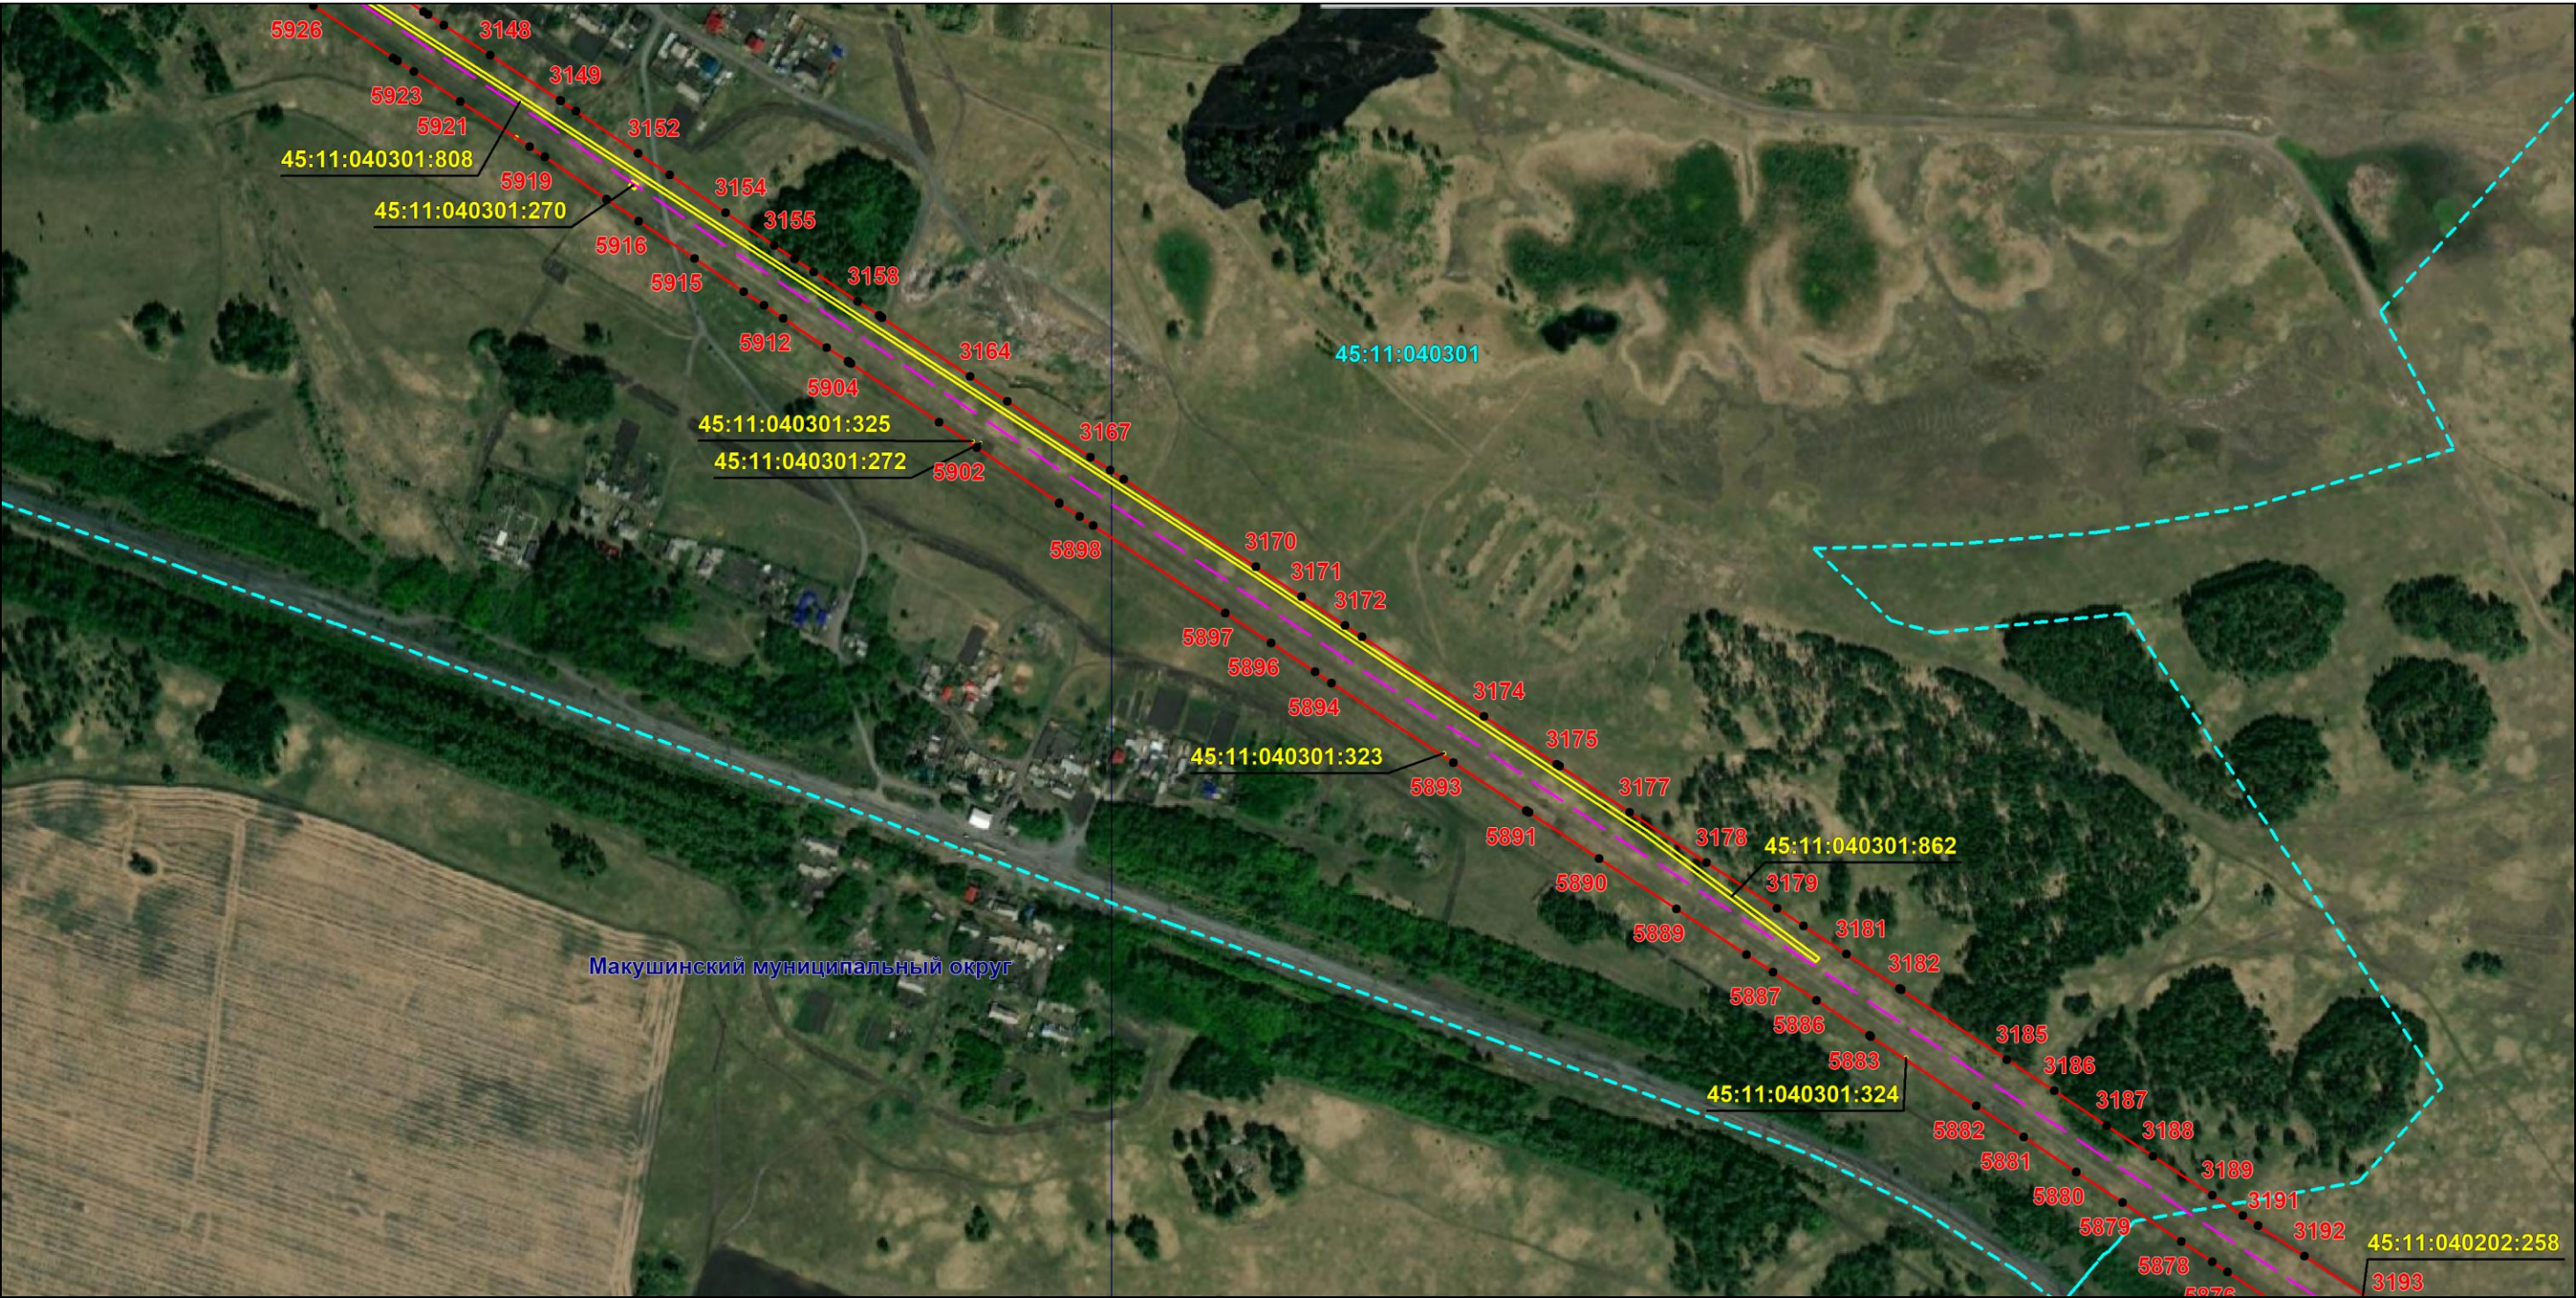

Масштаб 1:6000

Используемые условные знаки и обозначения: приведены на отдельной странице в конце раздела.

Подпись *Назаров Д. А.* Дата 20 мая 2024 г.


Место для оттиска печати (при наличии) лица, составившего описание местоположения границ объекта



ОПИСАНИЕ МЕСТОПОЛОЖЕНИЯ ГРАНИЦ
Публичный сервитут для использования земель и земельных участков в целях эксплуатации магистрального нефтепродуктопровода федерального значения "Сооружение - производственно-технологический комплекс-магистральный нефтепродуктопровод "Уфа-Петропавловск""
(наименование объекта, местоположение границ которого описано)

Схема расположения границ публичного сервитута

Выносной лист №61

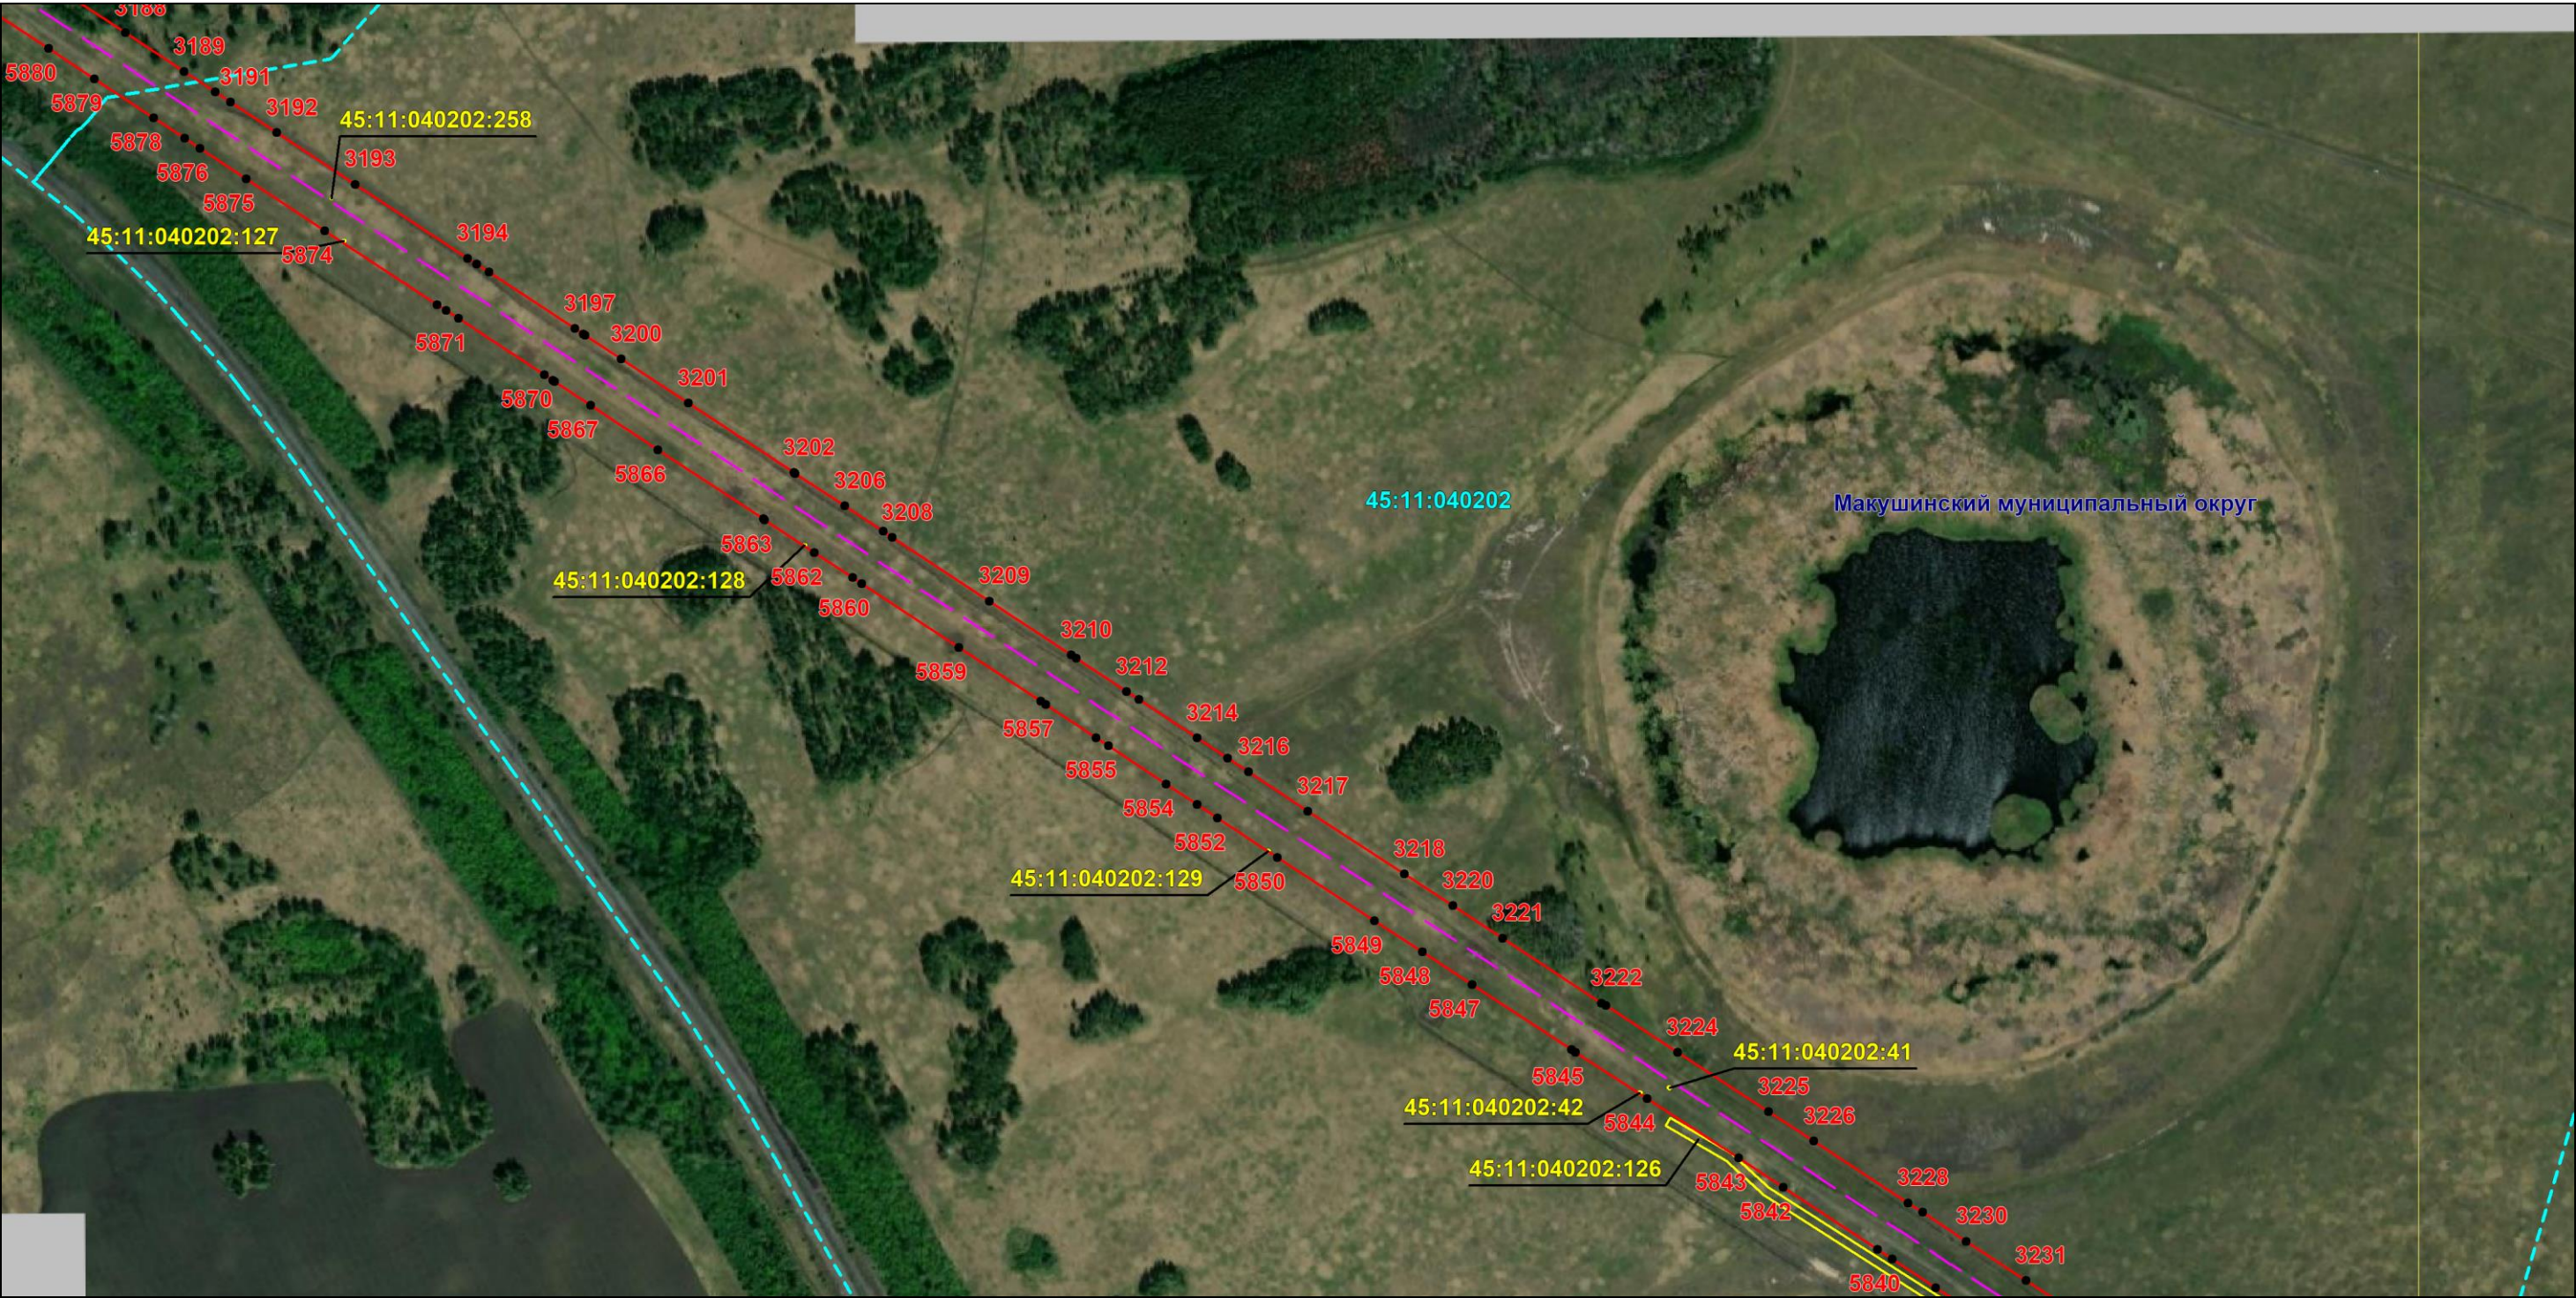

Масштаб 1:6000

Используемые условные знаки и обозначения: приведены на отдельной странице в конце раздела.

Подпись *Назаров Д. А.* Дата 20 мая 2024 г.


Место для оттиска печати (при наличии) лица, составившего описание местоположения границ объекта



ОПИСАНИЕ МЕСТОПОЛОЖЕНИЯ ГРАНИЦ
Публичный сервитут для использования земель и земельных участков в целях эксплуатации магистрального нефтепродуктопровода федерального значения "Сооружение - производственно-технологический комплекс-магистральный нефтепродуктопровод "Уфа-Петропавловск""
(наименование объекта, местоположение границ которого описано)

Схема расположения границ публичного сервитута

Выносной лист №62

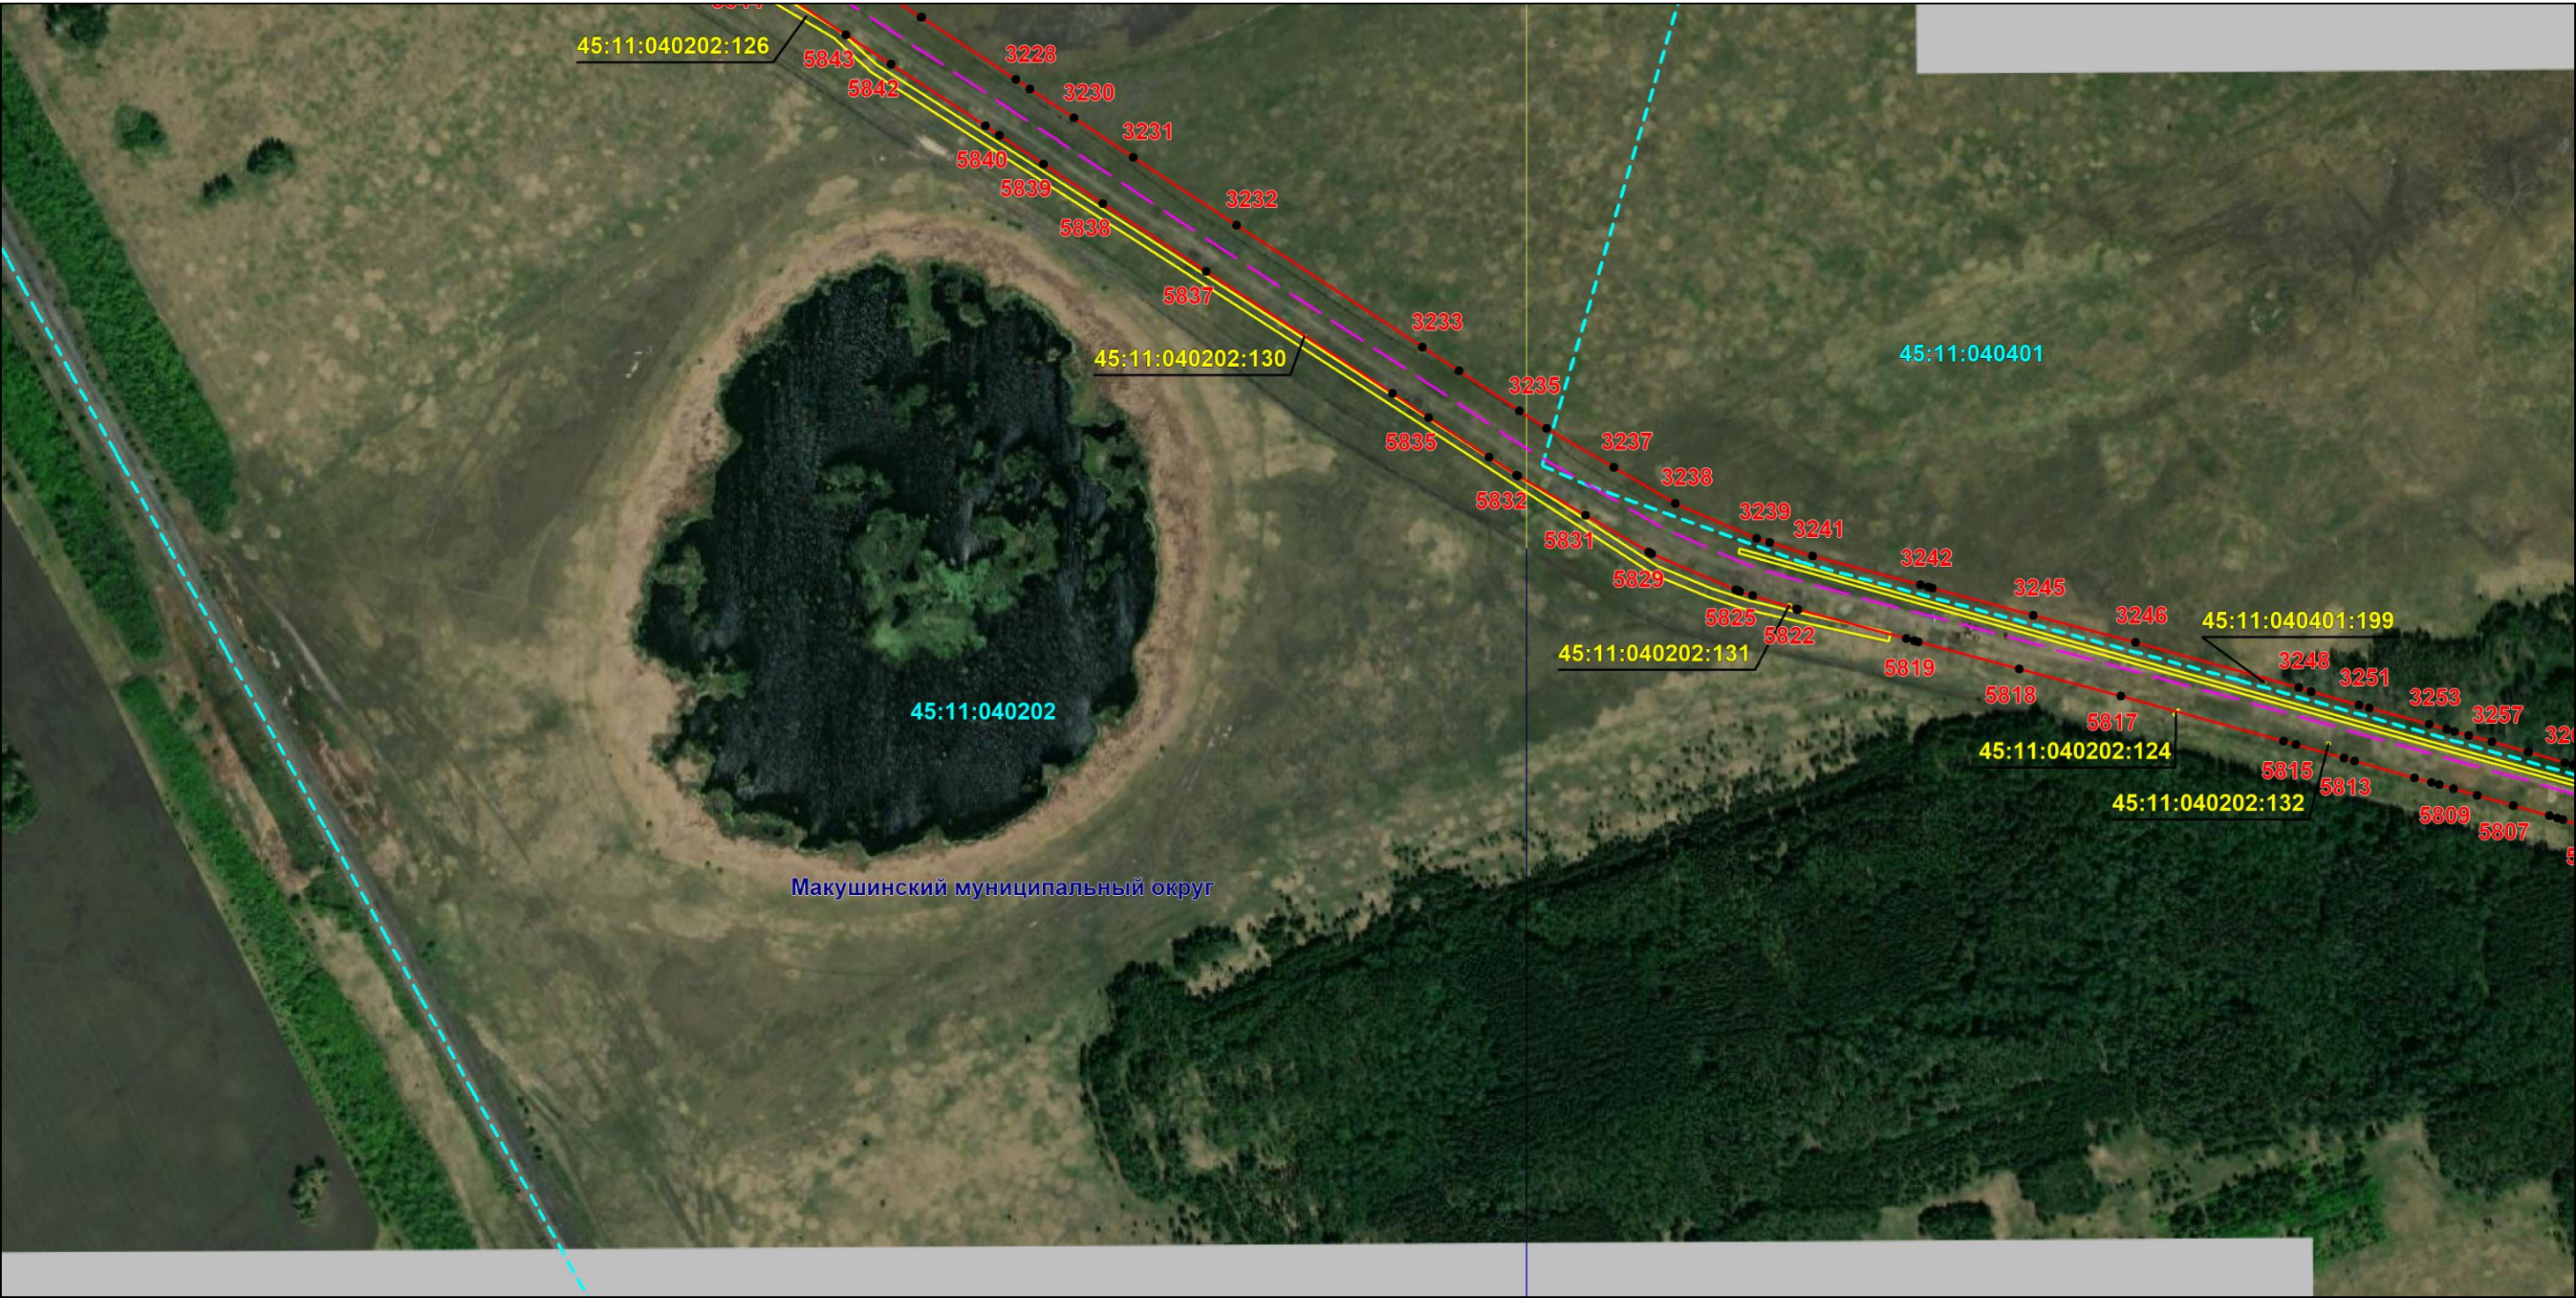

Масштаб 1:6000

Используемые условные знаки и обозначения: приведены на отдельной странице в конце раздела.

Подпись *Назаров Д. А.* Дата *20 мая 2024 г.*


Место для оттиска печати (при наличии) лица, составившего описание местоположения границ объекта



ОПИСАНИЕ МЕСТОПОЛОЖЕНИЯ ГРАНИЦ
Публичный сервитут для использования земель и земельных участков в целях эксплуатации магистрального нефтепродуктопровода федерального значения "Сооружение - производственно-технологический комплекс-магистральный нефтепродуктопровод "Уфа-Петропавловск""
(наименование объекта, местоположение границ которого описано)

Схема расположения границ публичного сервитута


Выносной лист №63

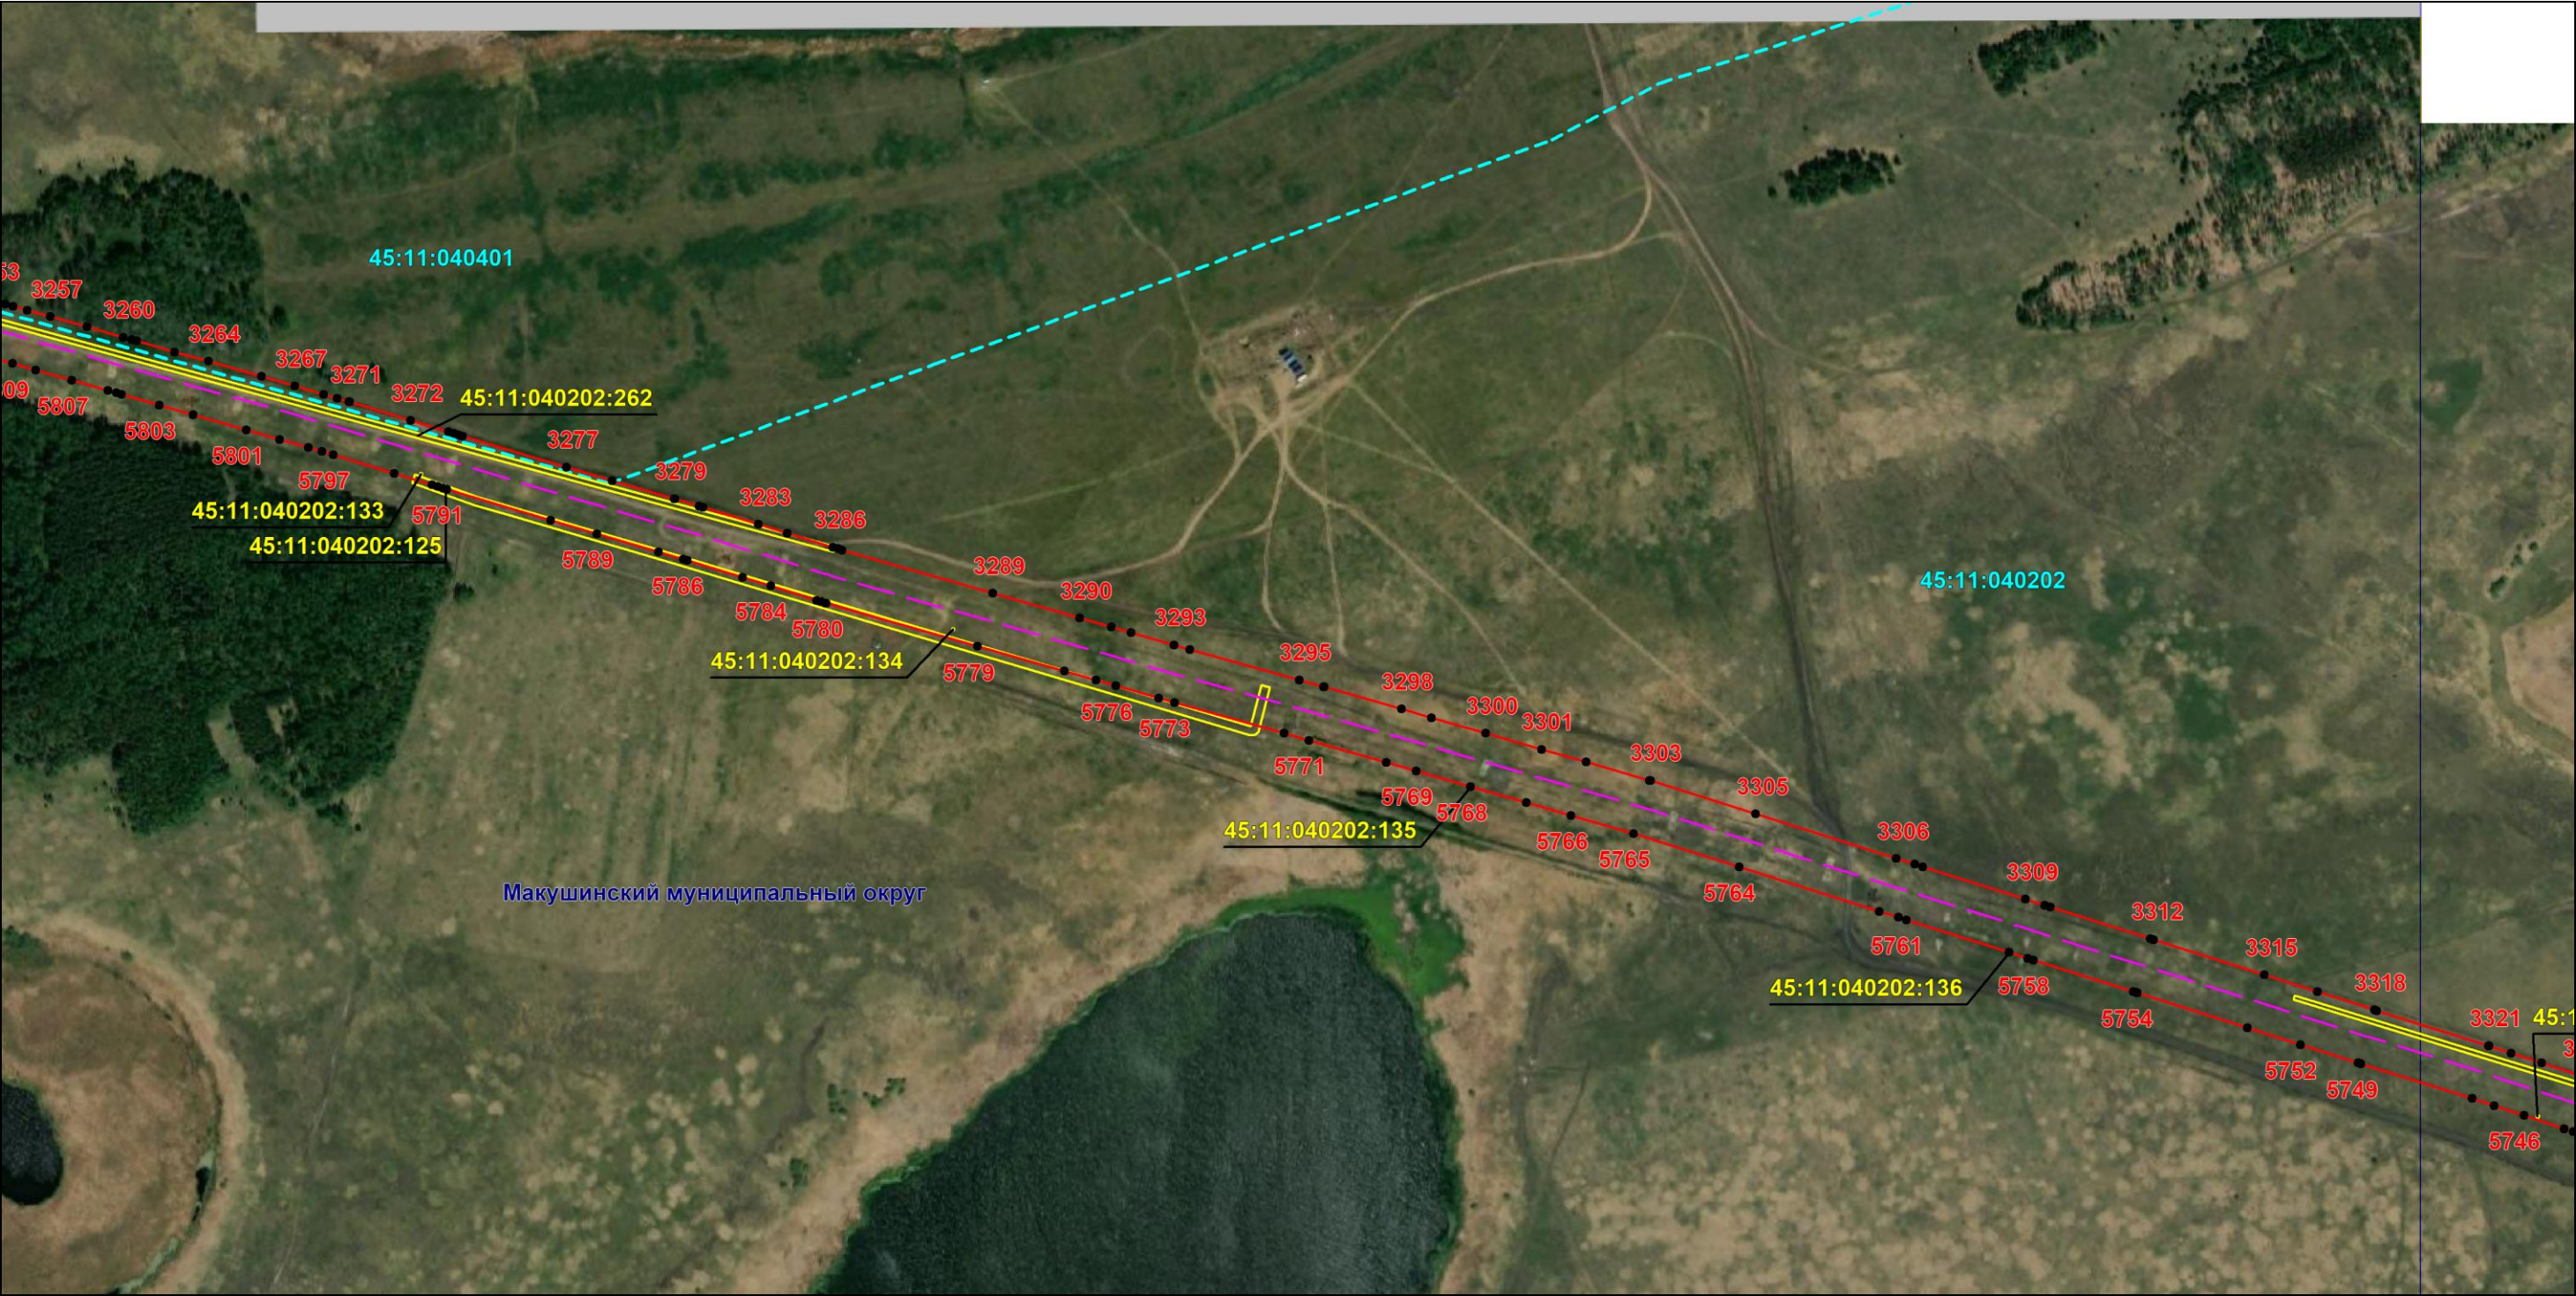

ОПИСАНИЕ МЕСТОПОЛОЖЕНИЯ ГРАНИЦ
Публичный сервитут для использования земель и земельных участков в целях эксплуатации магистрального нефтепродуктопровода федерального значения "Сооружение - производственно-технологический комплекс-магистральный нефтепродуктопровод "Уфа-Петропавловск""
(наименование объекта, местоположение границ которого описано)

Схема расположения границ публичного сервитута

Выносной лист №64

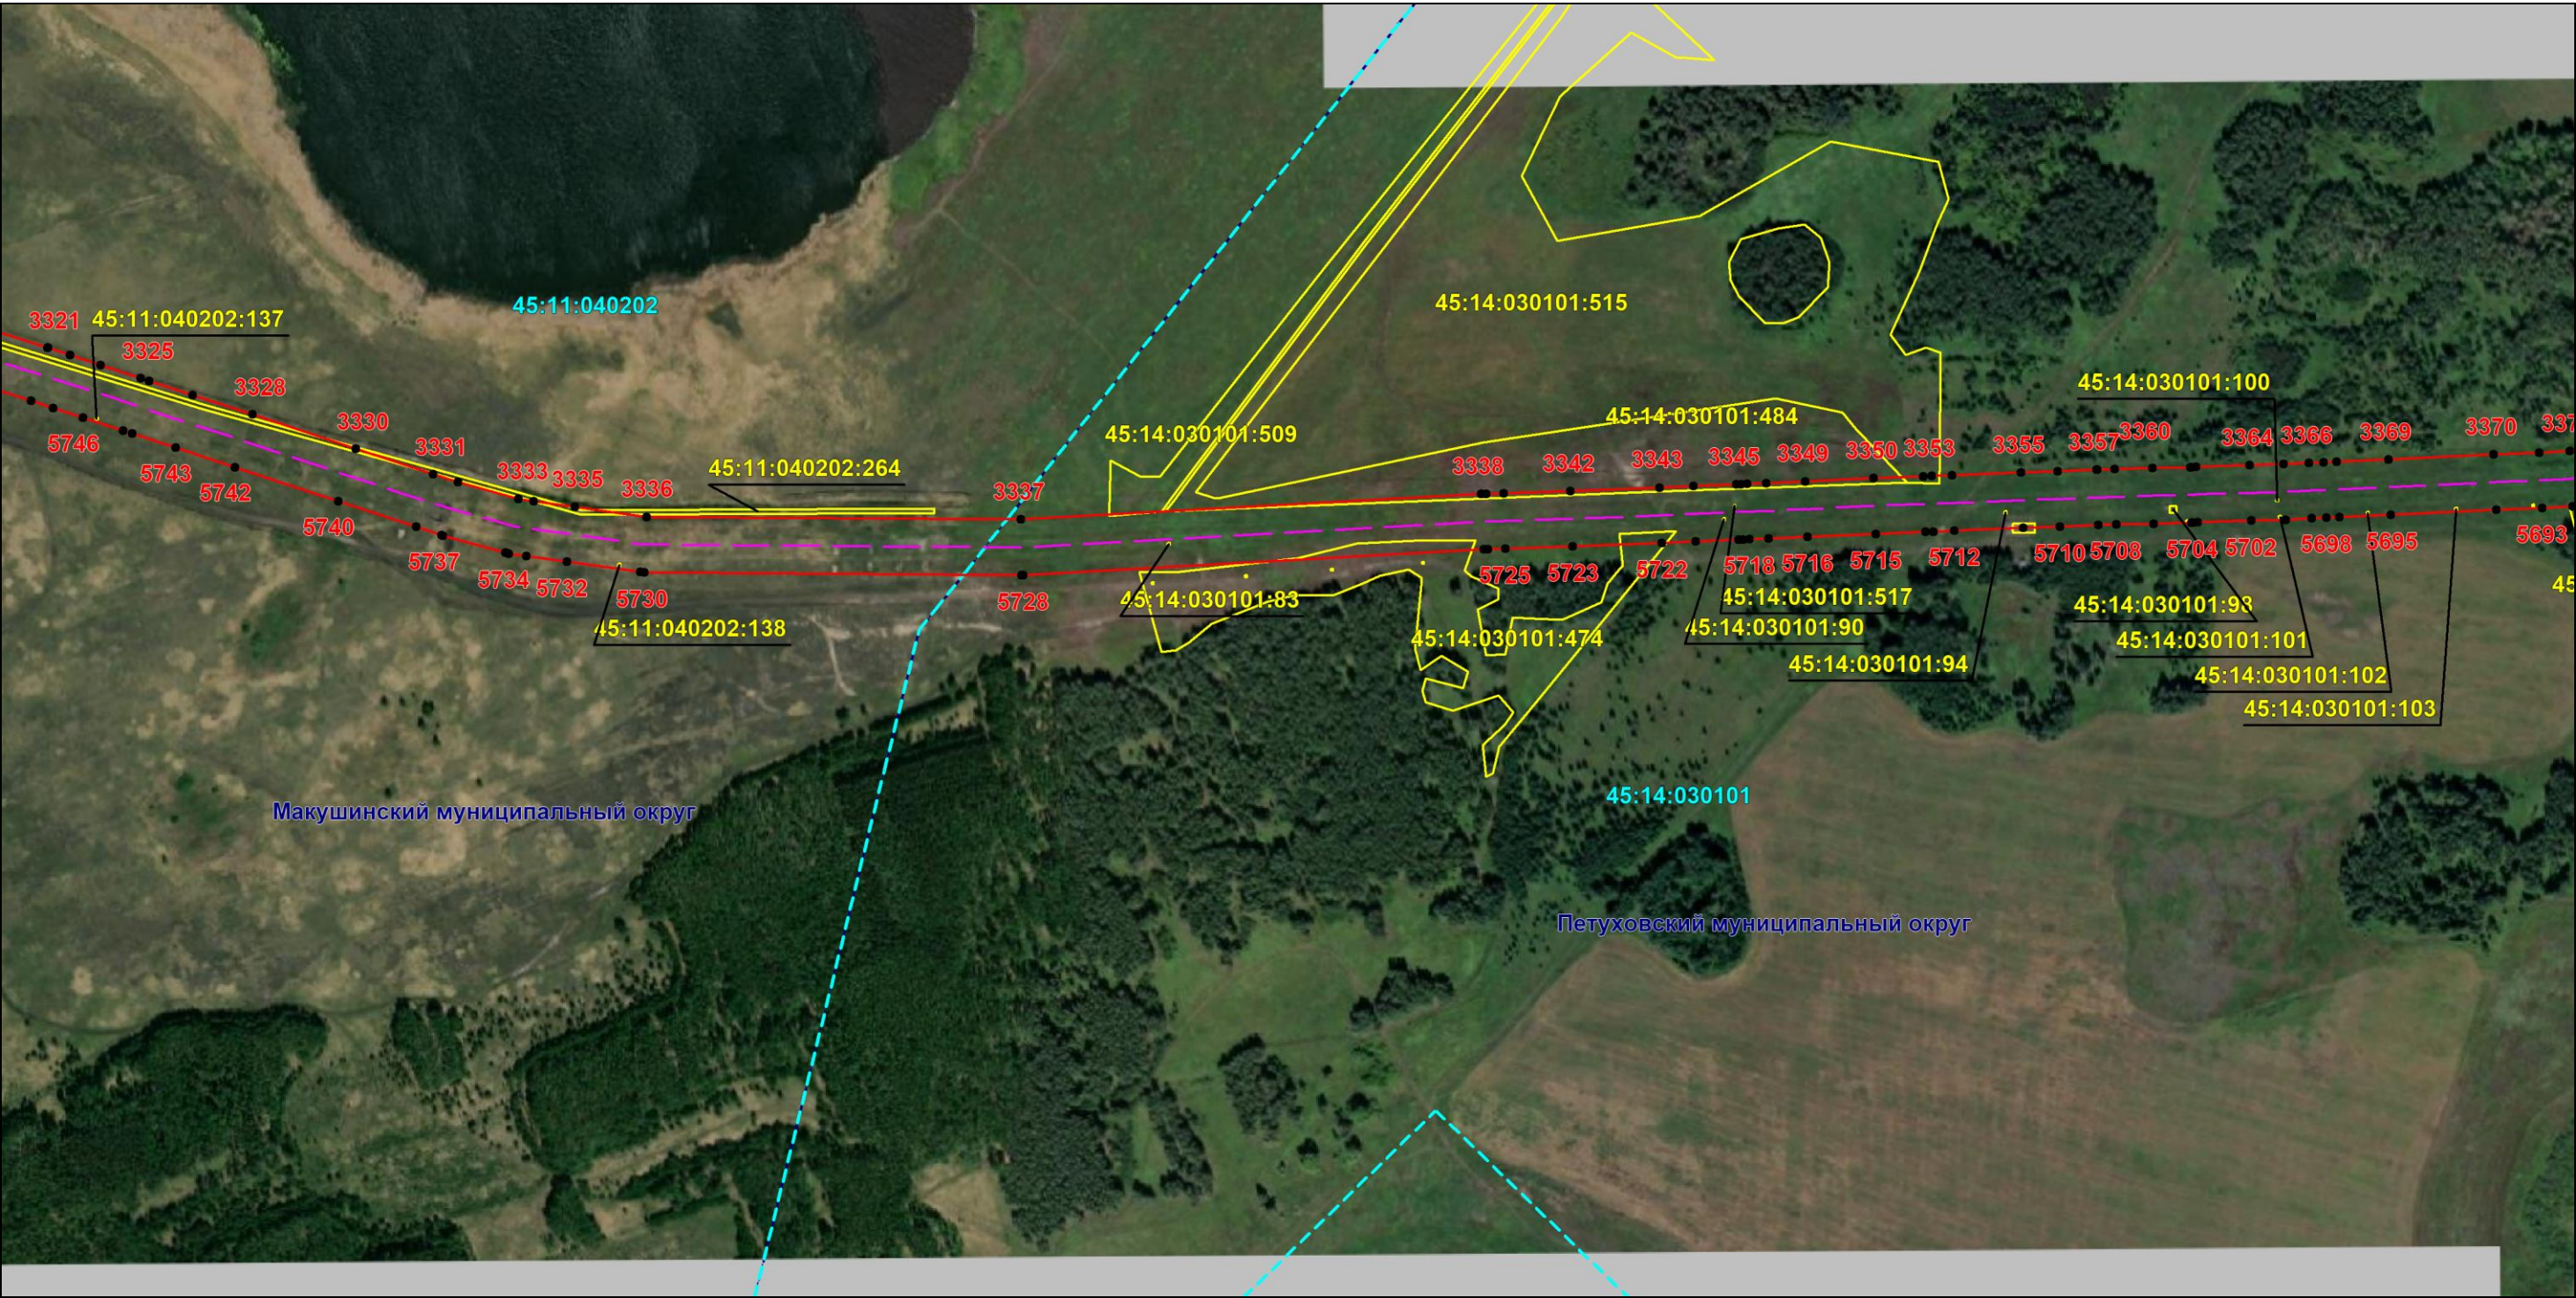

Масштаб 1:6000

Используемые условные знаки и обозначения: приведены на отдельной странице в конце раздела.

Подпись *Назаров Д. А.* Дата 20 мая 2024 г.


Место для оттиска печати (при наличии) лица, составившего описание местоположения границ объекта



ОПИСАНИЕ МЕСТОПОЛОЖЕНИЯ ГРАНИЦ
Публичный сервитут для использования земель и земельных участков в целях эксплуатации магистрального нефтепродуктопровода федерального значения "Сооружение - производственно-технологический комплекс-магистральный нефтепродуктопровод "Уфа-Петропавловск""
(наименование объекта, местоположение границ которого описано)

Схема расположения границ публичного сервитута

Выносной лист №66

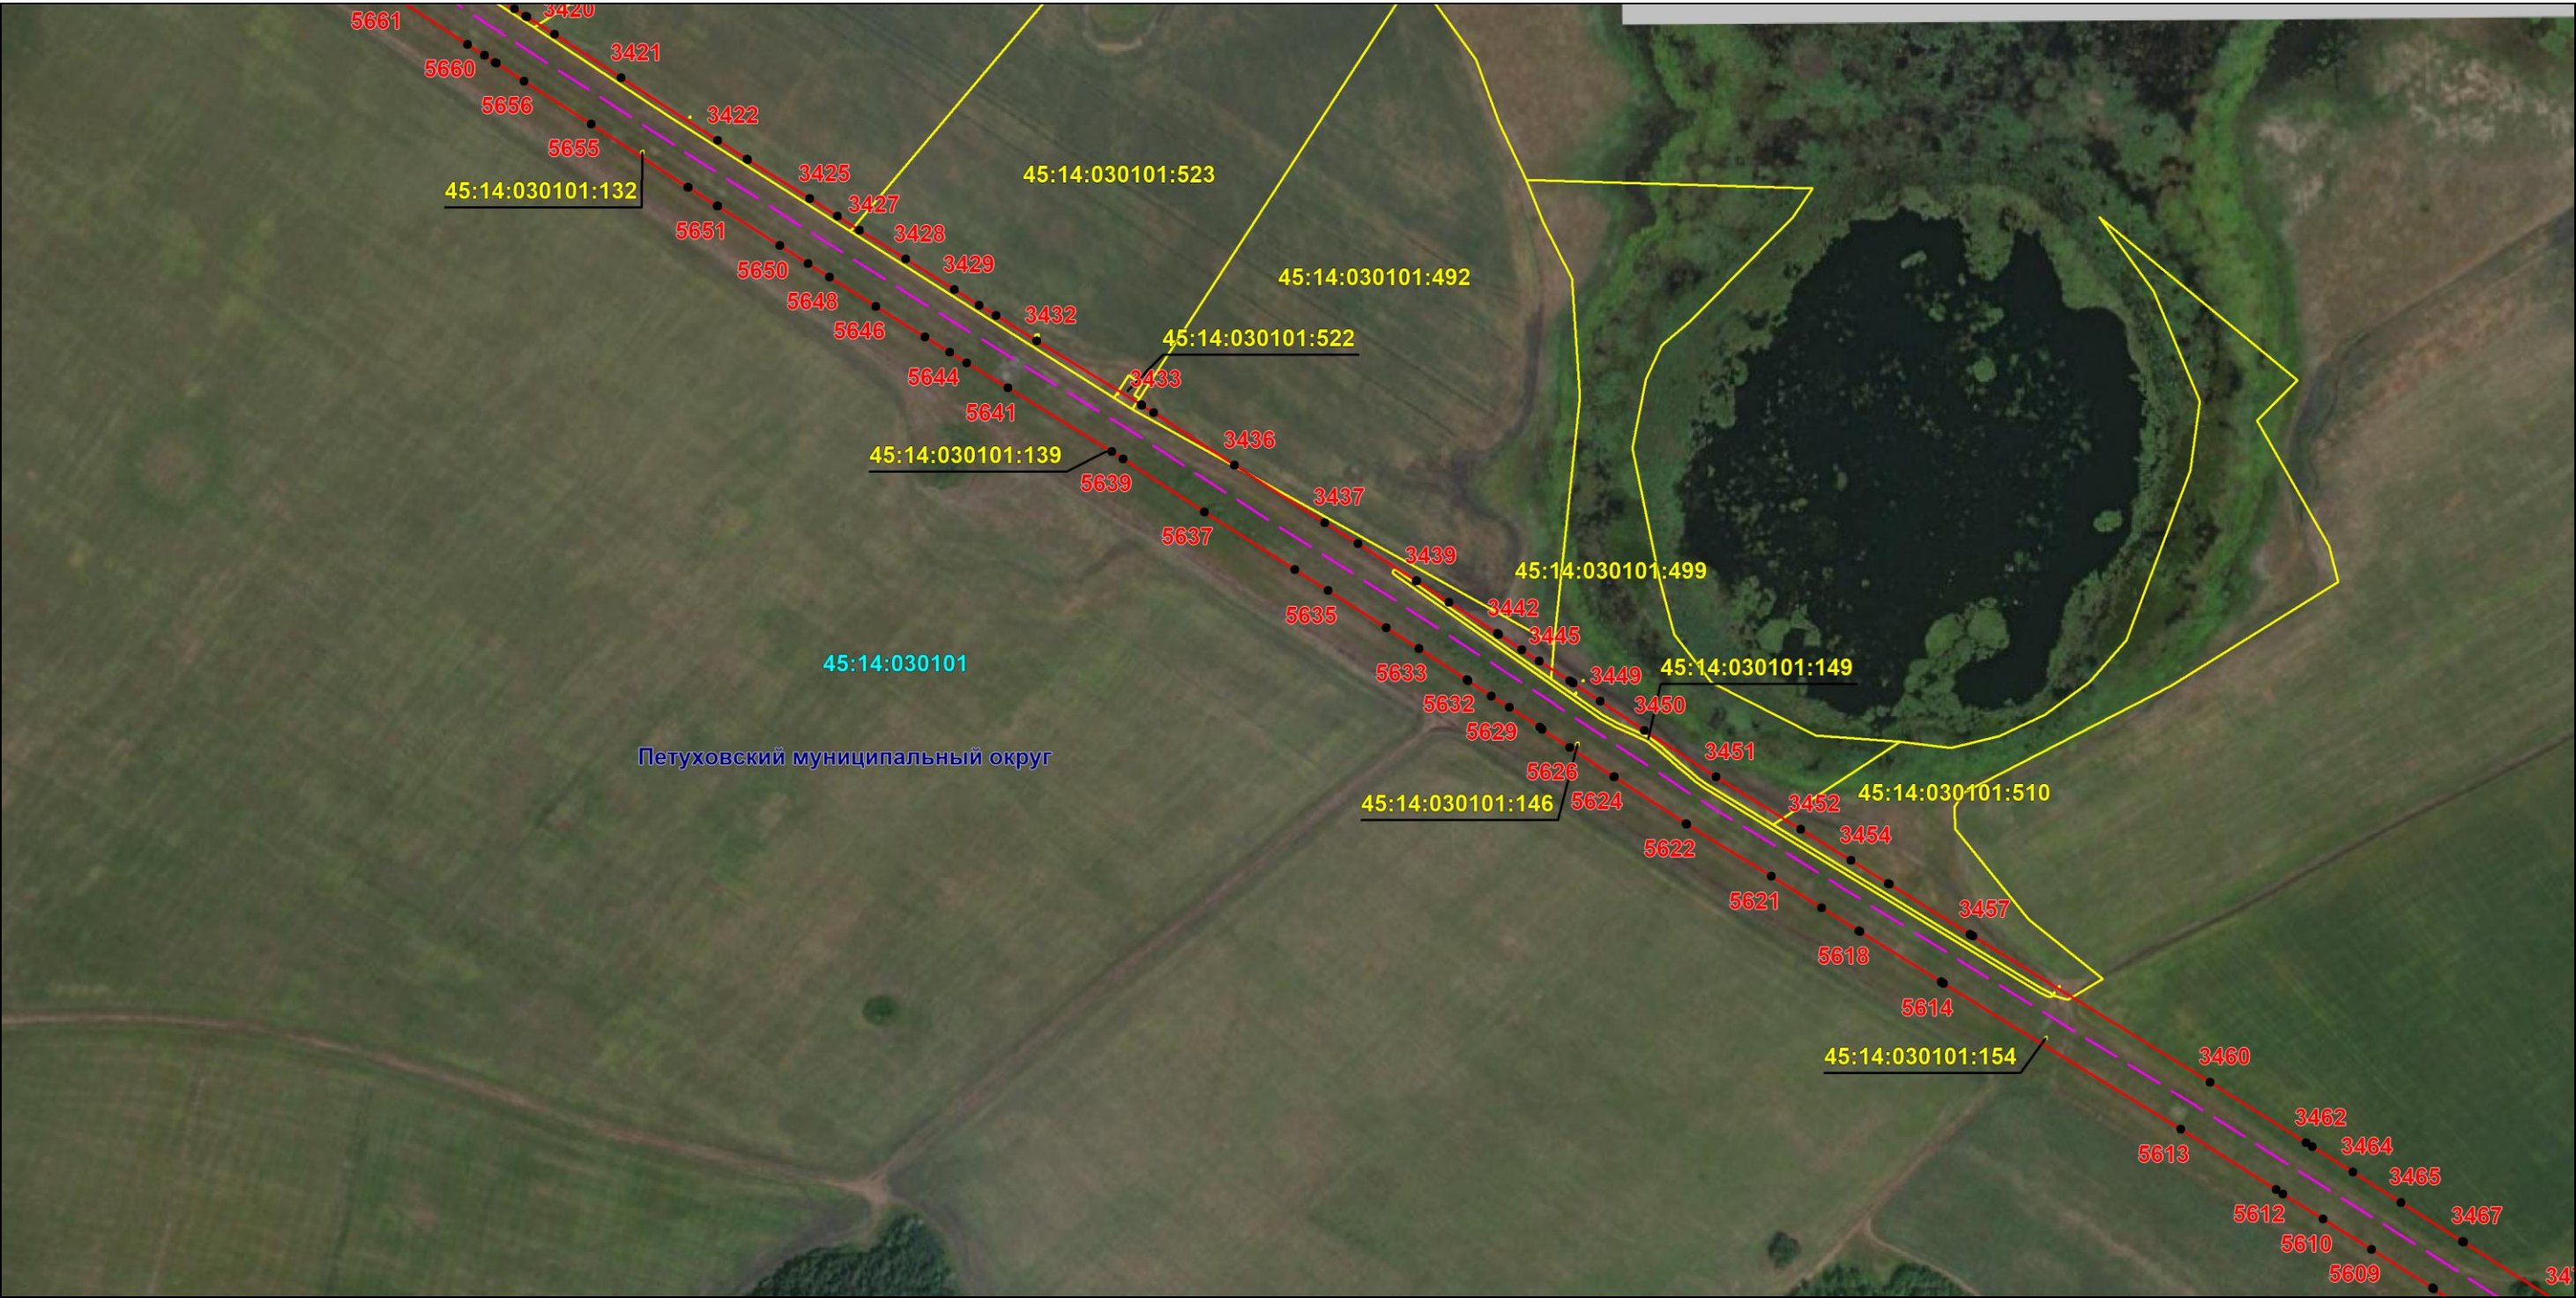

Масштаб 1:6000

Используемые условные знаки и обозначения: приведены на отдельной странице в конце раздела.

Подпись *Назаров Д. А.* Дата 20 мая 2024 г.


Место для оттиска печати (при наличии) лица, составившего описание местоположения границ объекта



ОПИСАНИЕ МЕСТОПОЛОЖЕНИЯ ГРАНИЦ
Публичный сервитут для использования земель и земельных участков в целях эксплуатации магистрального нефтепродуктопровода федерального значения "Сооружение - производственно-технологический комплекс-магистральный нефтепродуктопровод "Уфа-Петропавловск""
(наименование объекта, местоположение границ которого описано)

Схема расположения границ публичного сервитута

Выносной лист №67

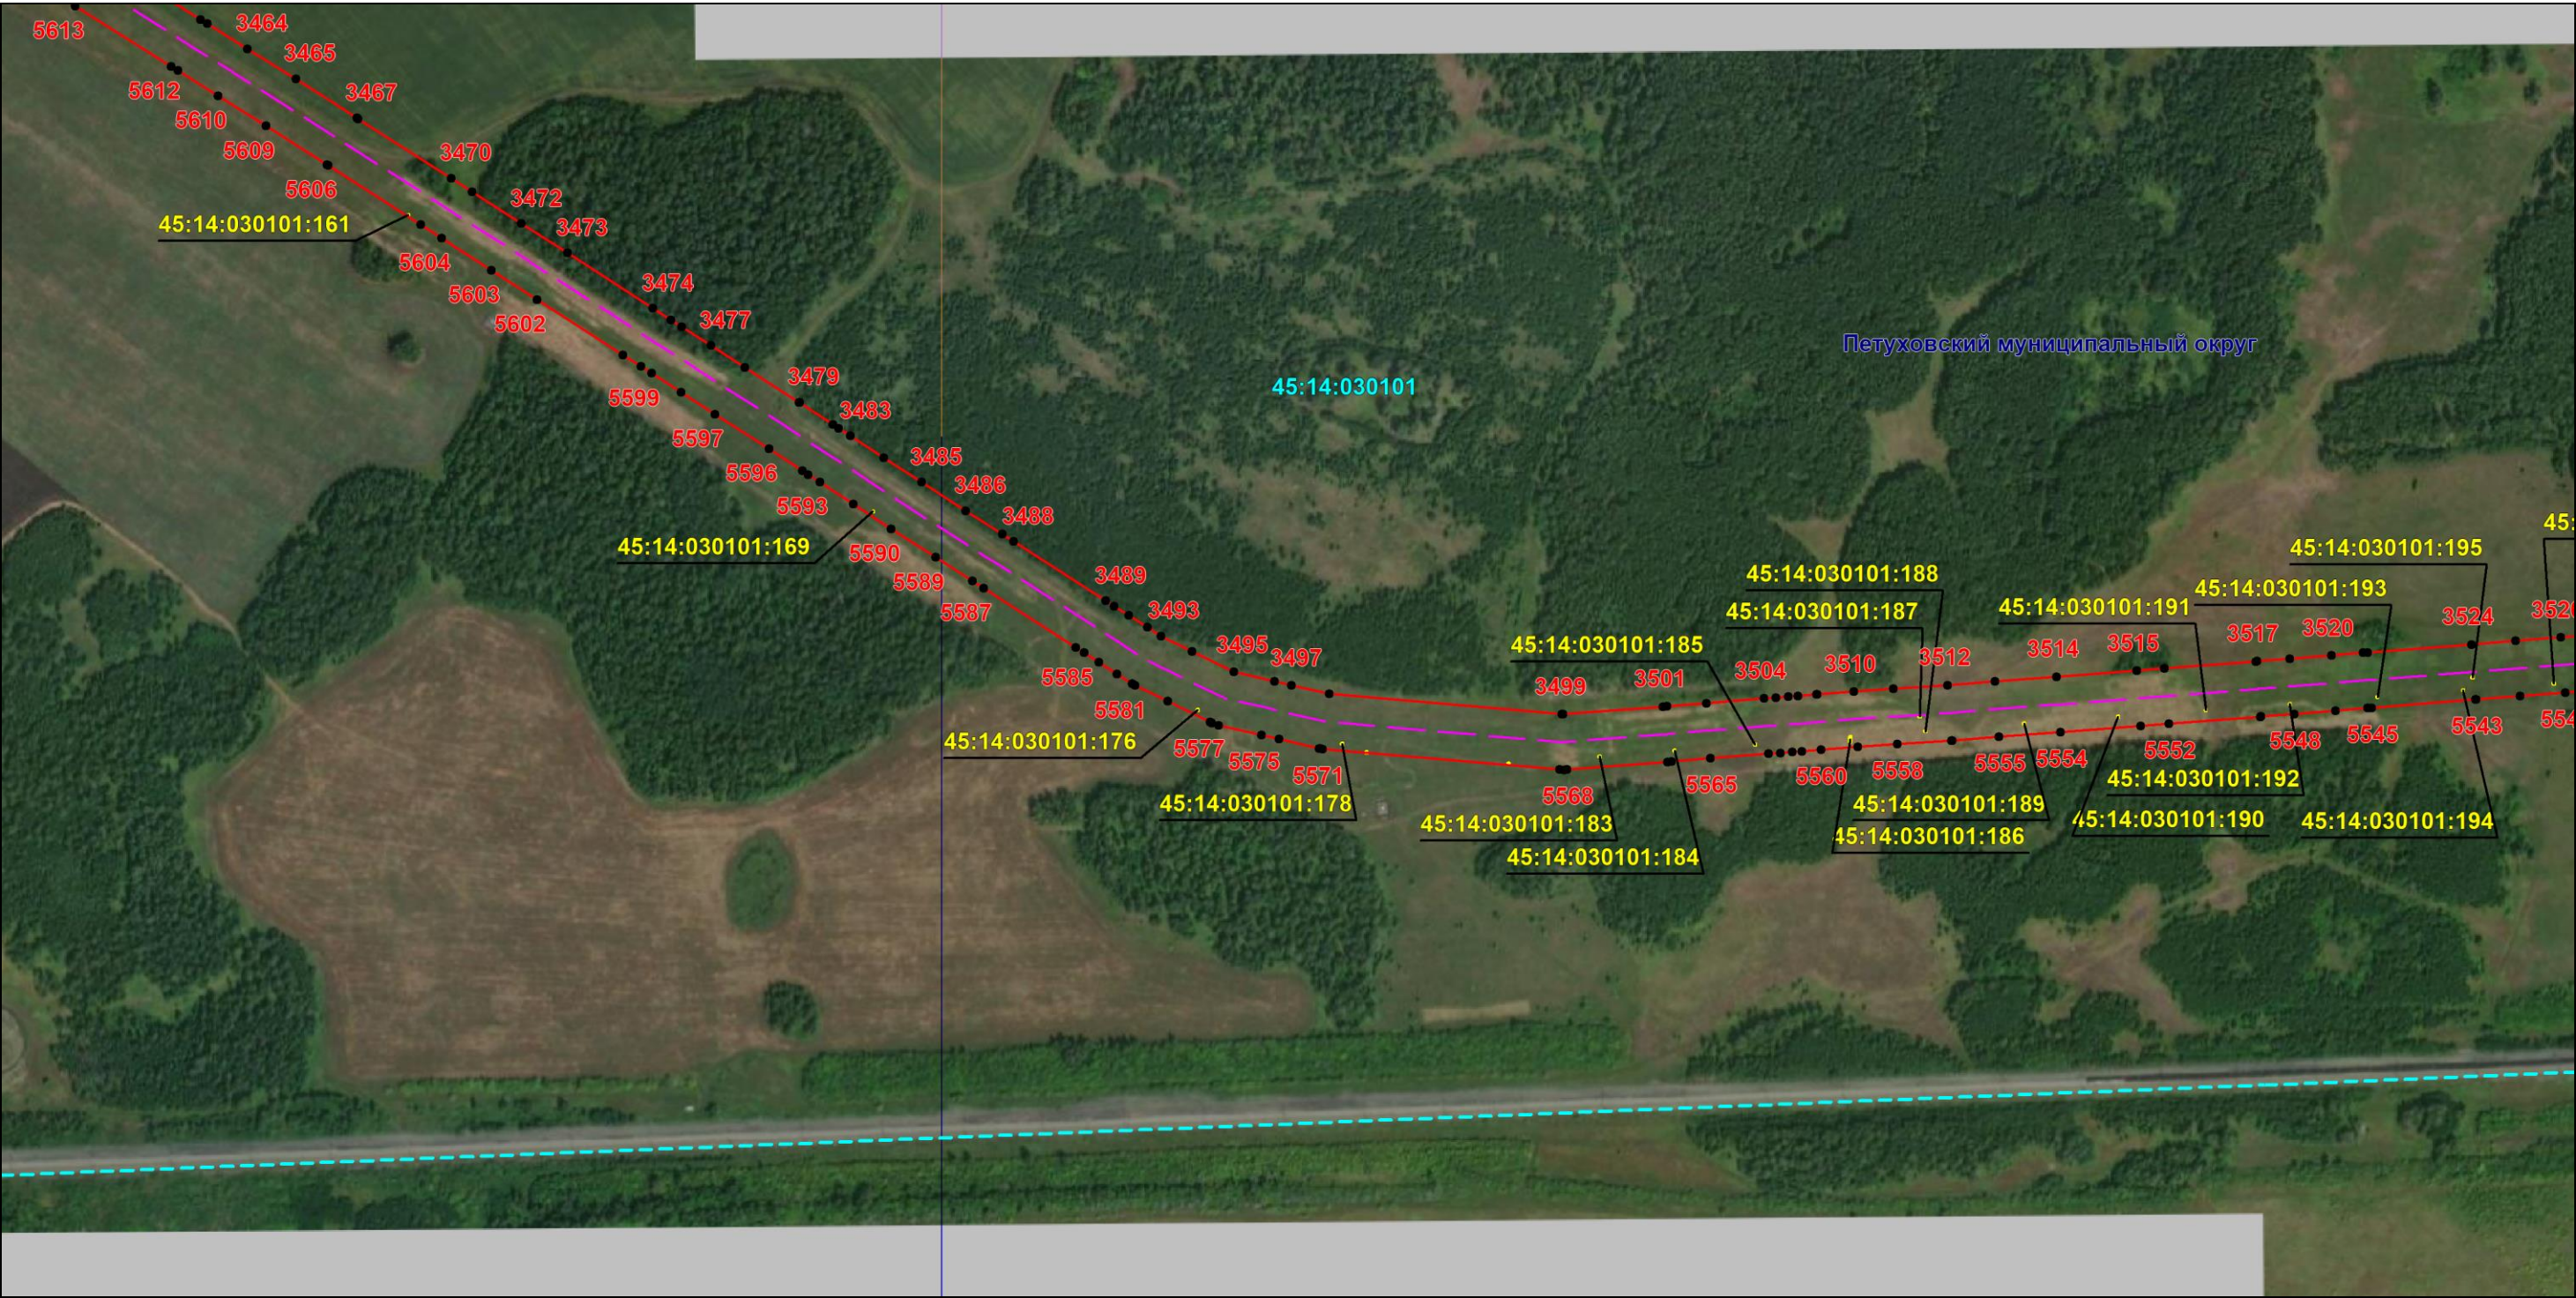

Масштаб 1:6000

Используемые условные знаки и обозначения: приведены на отдельной странице в конце раздела.

Подпись *Назаров Д. А.* Дата 20 мая 2024 г.


Место для оттиска печати (при наличии) лица, составившего описание местоположения границ объекта



ОПИСАНИЕ МЕСТОПОЛОЖЕНИЯ ГРАНИЦ
Публичный сервитут для использования земель и земельных участков в целях эксплуатации магистрального нефтепродуктопровода федерального значения "Сооружение - производственно-технологический комплекс-магистральный нефтепродуктопровод "Уфа-Петропавловск""
(наименование объекта, местоположение границ которого описано)

Схема расположения границ публичного сервитута

Выносной лист №68

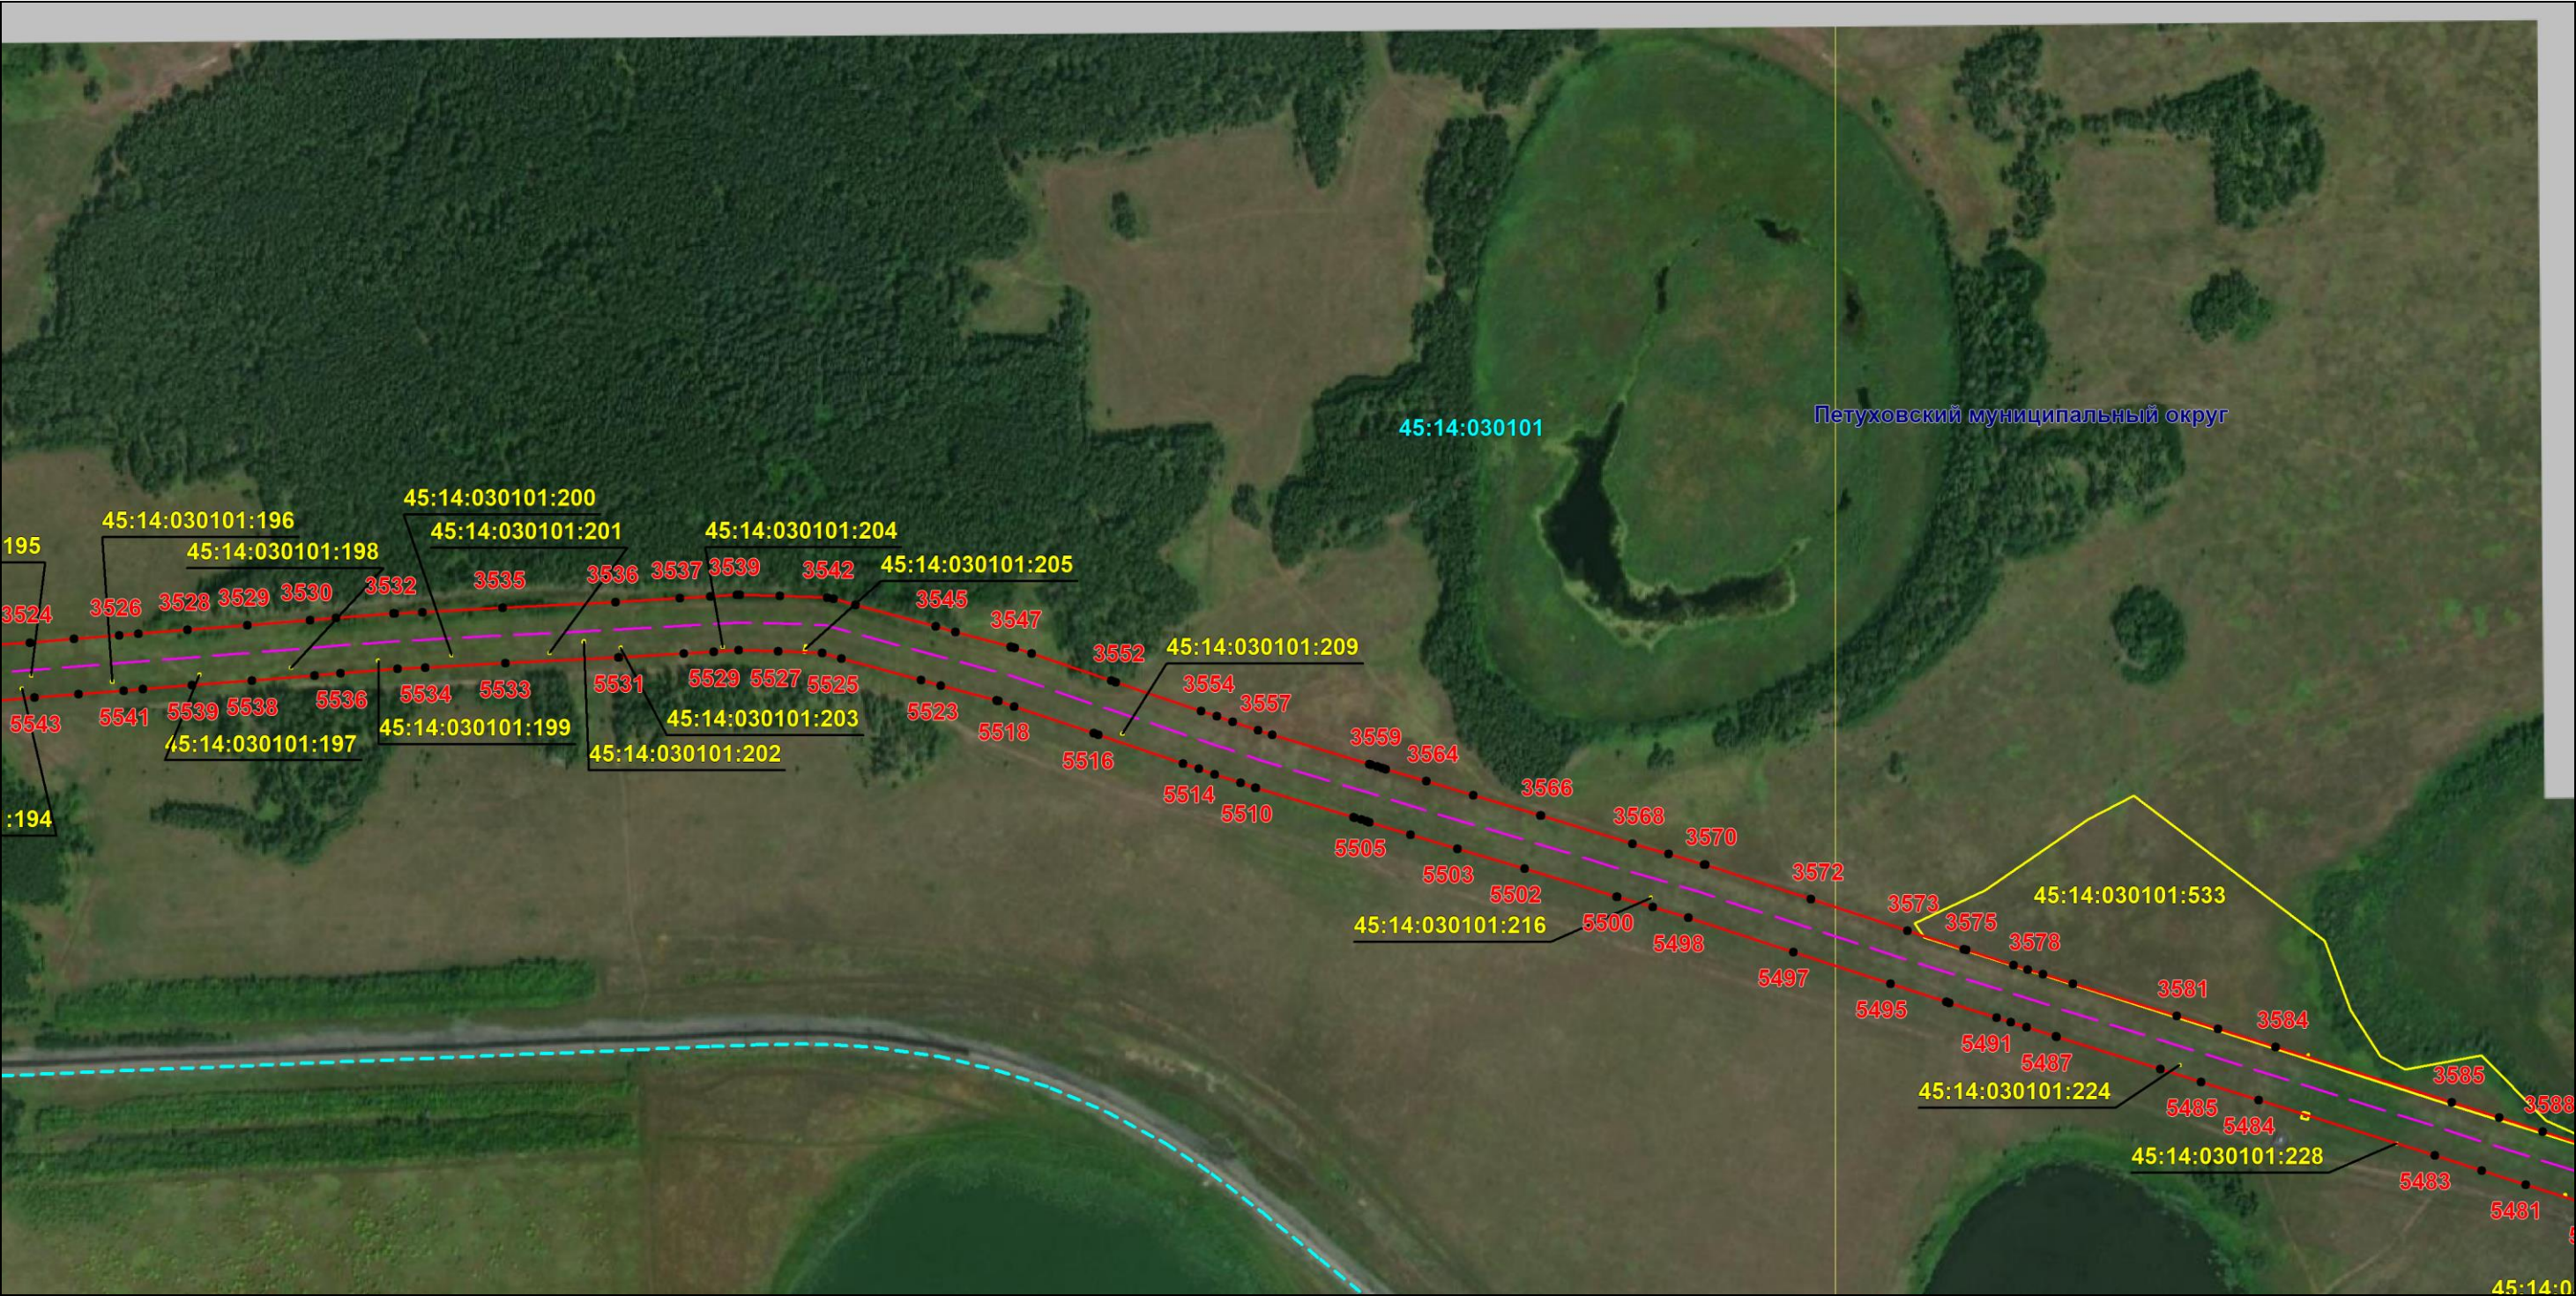

Масштаб 1:6000

Используемые условные знаки и обозначения: приведены на отдельной странице в конце раздела.

Подпись *Назаров Д. А.* Дата 20 мая 2024 г.


Место для оттиска печати (при наличии) лица, составившего описание местоположения границ объекта



ОПИСАНИЕ МЕСТОПОЛОЖЕНИЯ ГРАНИЦ
Публичный сервитут для использования земель и земельных участков в целях эксплуатации магистрального нефтепродуктопровода федерального значения "Сооружение - производственно-технологический комплекс-магистральный нефтепродуктопровод "Уфа-Петропавловск""
(наименование объекта, местоположение границ которого описано)

Схема расположения границ публичного сервитута

Выносной лист №69

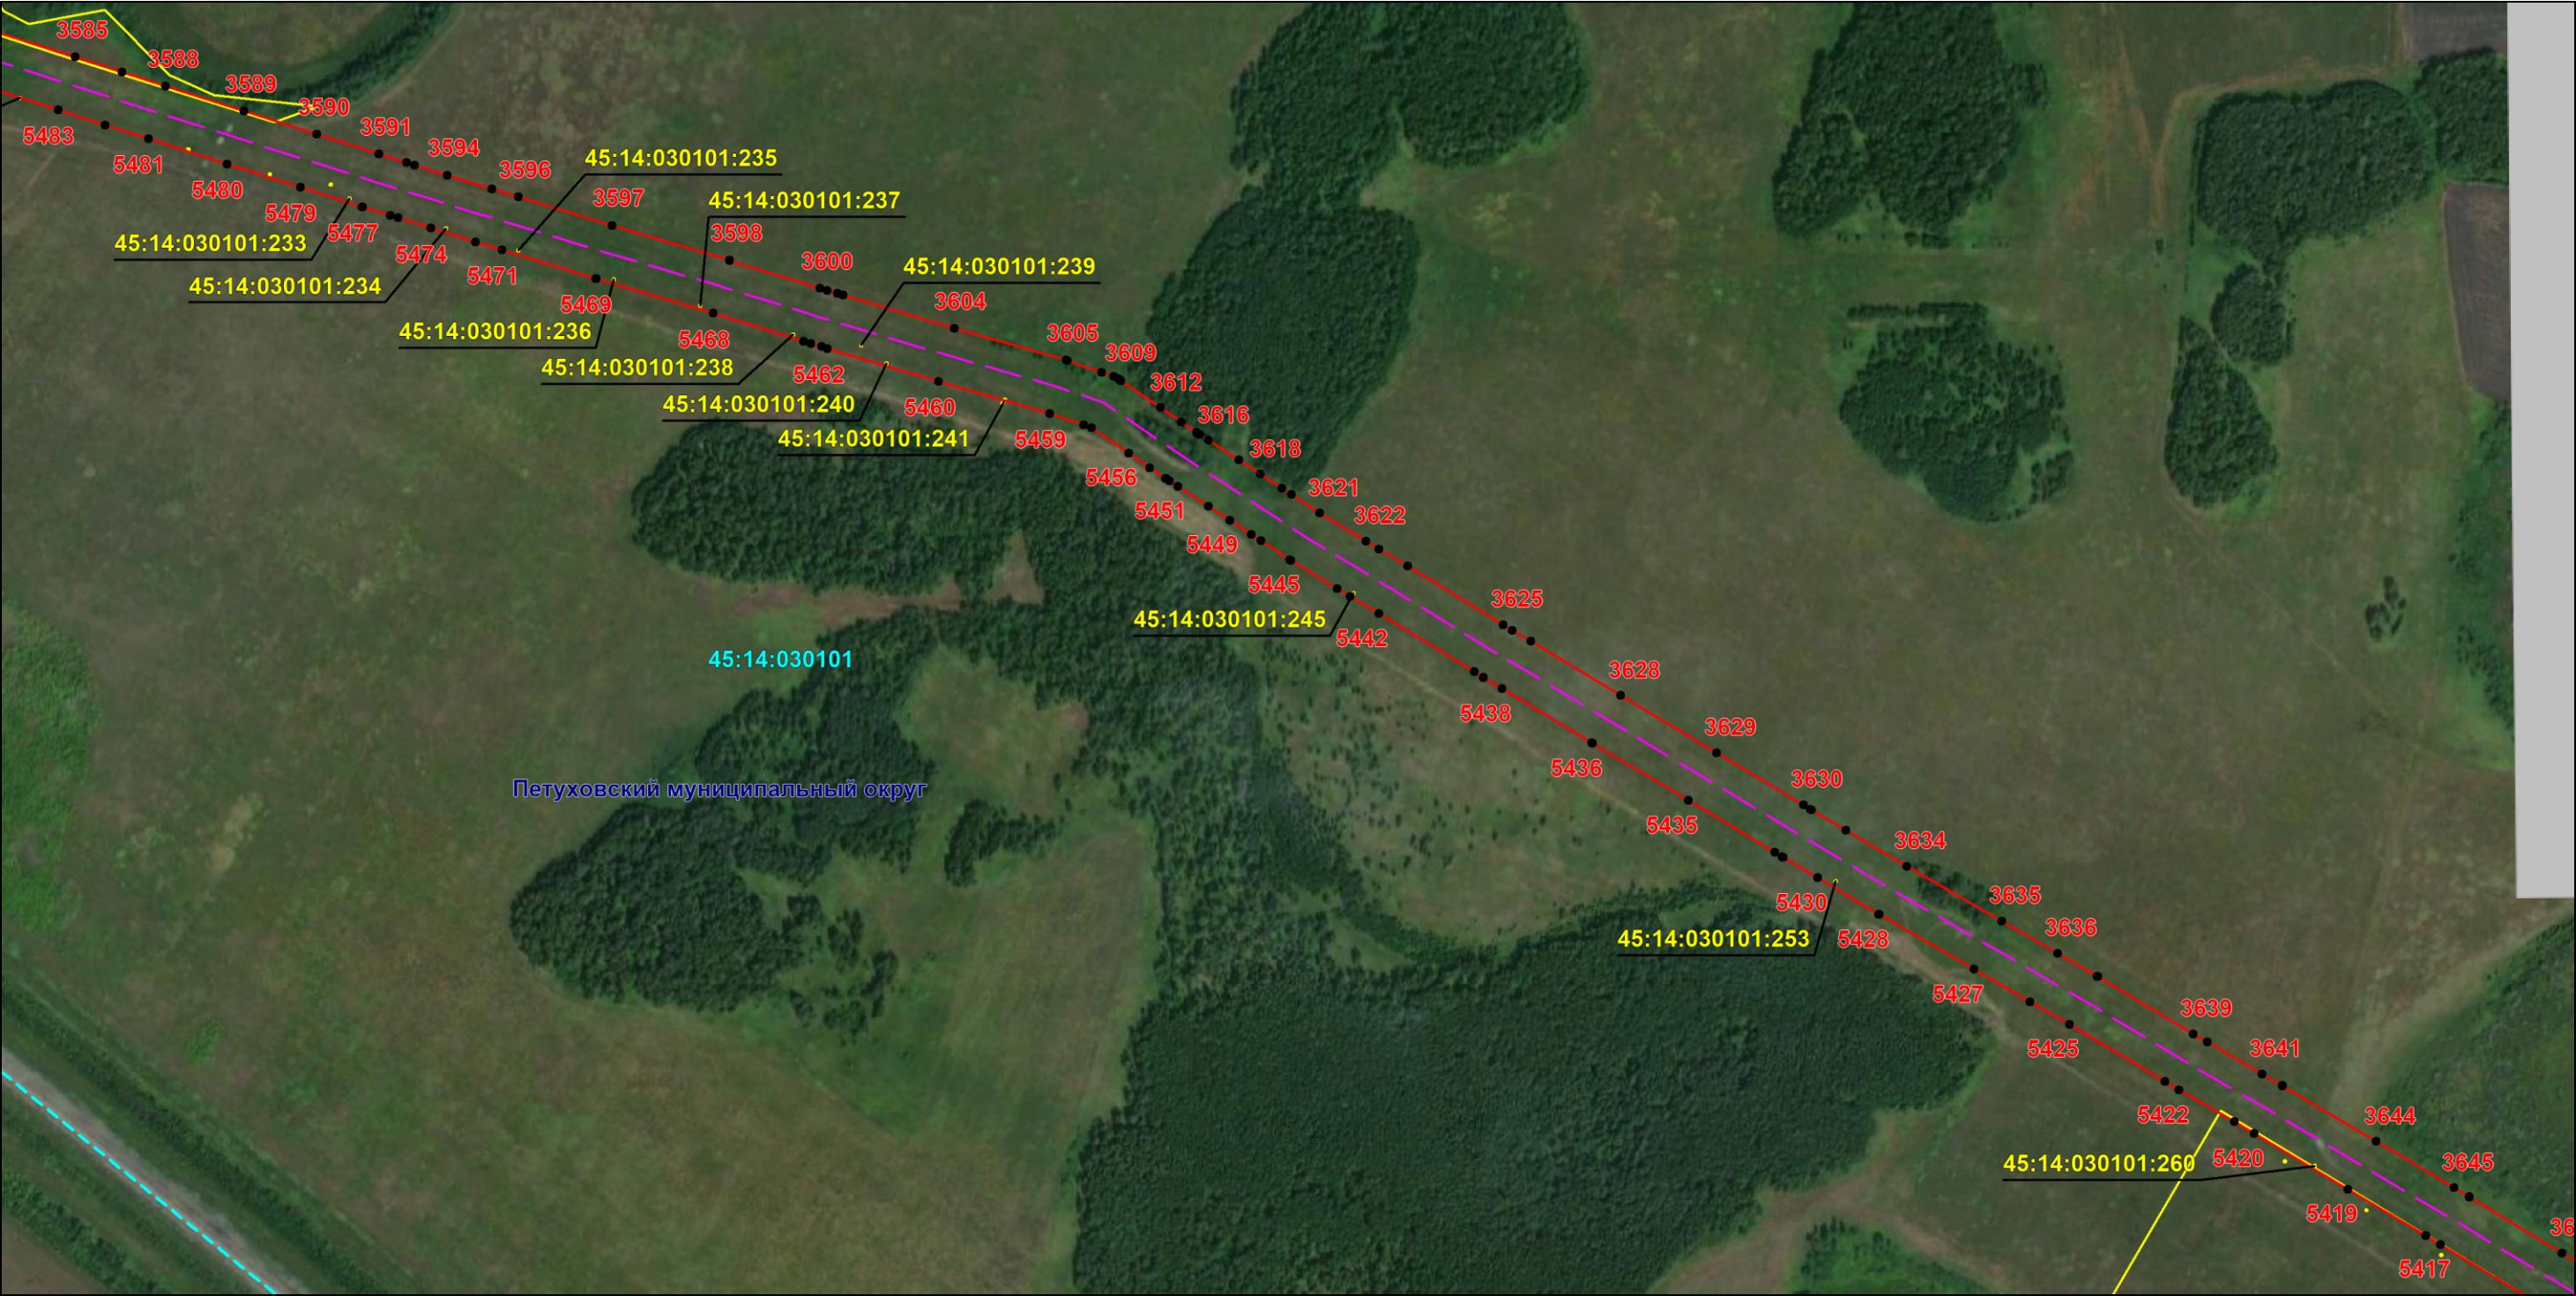

Масштаб 1:6000

Используемые условные знаки и обозначения: приведены на отдельной странице в конце раздела.

Подпись *Назаров Д. А.* Дата 20 мая 2024 г.


Место для оттиска печати (при наличии) лица, составившего описание местоположения границ объекта



ОПИСАНИЕ МЕСТОПОЛОЖЕНИЯ ГРАНИЦ
Публичный сервитут для использования земель и земельных участков в целях эксплуатации магистрального нефтепродуктопровода федерального значения "Сооружение - производственно-технологический комплекс-магистральный нефтепродуктопровод "Уфа-Петропавловск""
(наименование объекта, местоположение границ которого описано)

Схема расположения границ публичного сервитута

Выносной лист №70

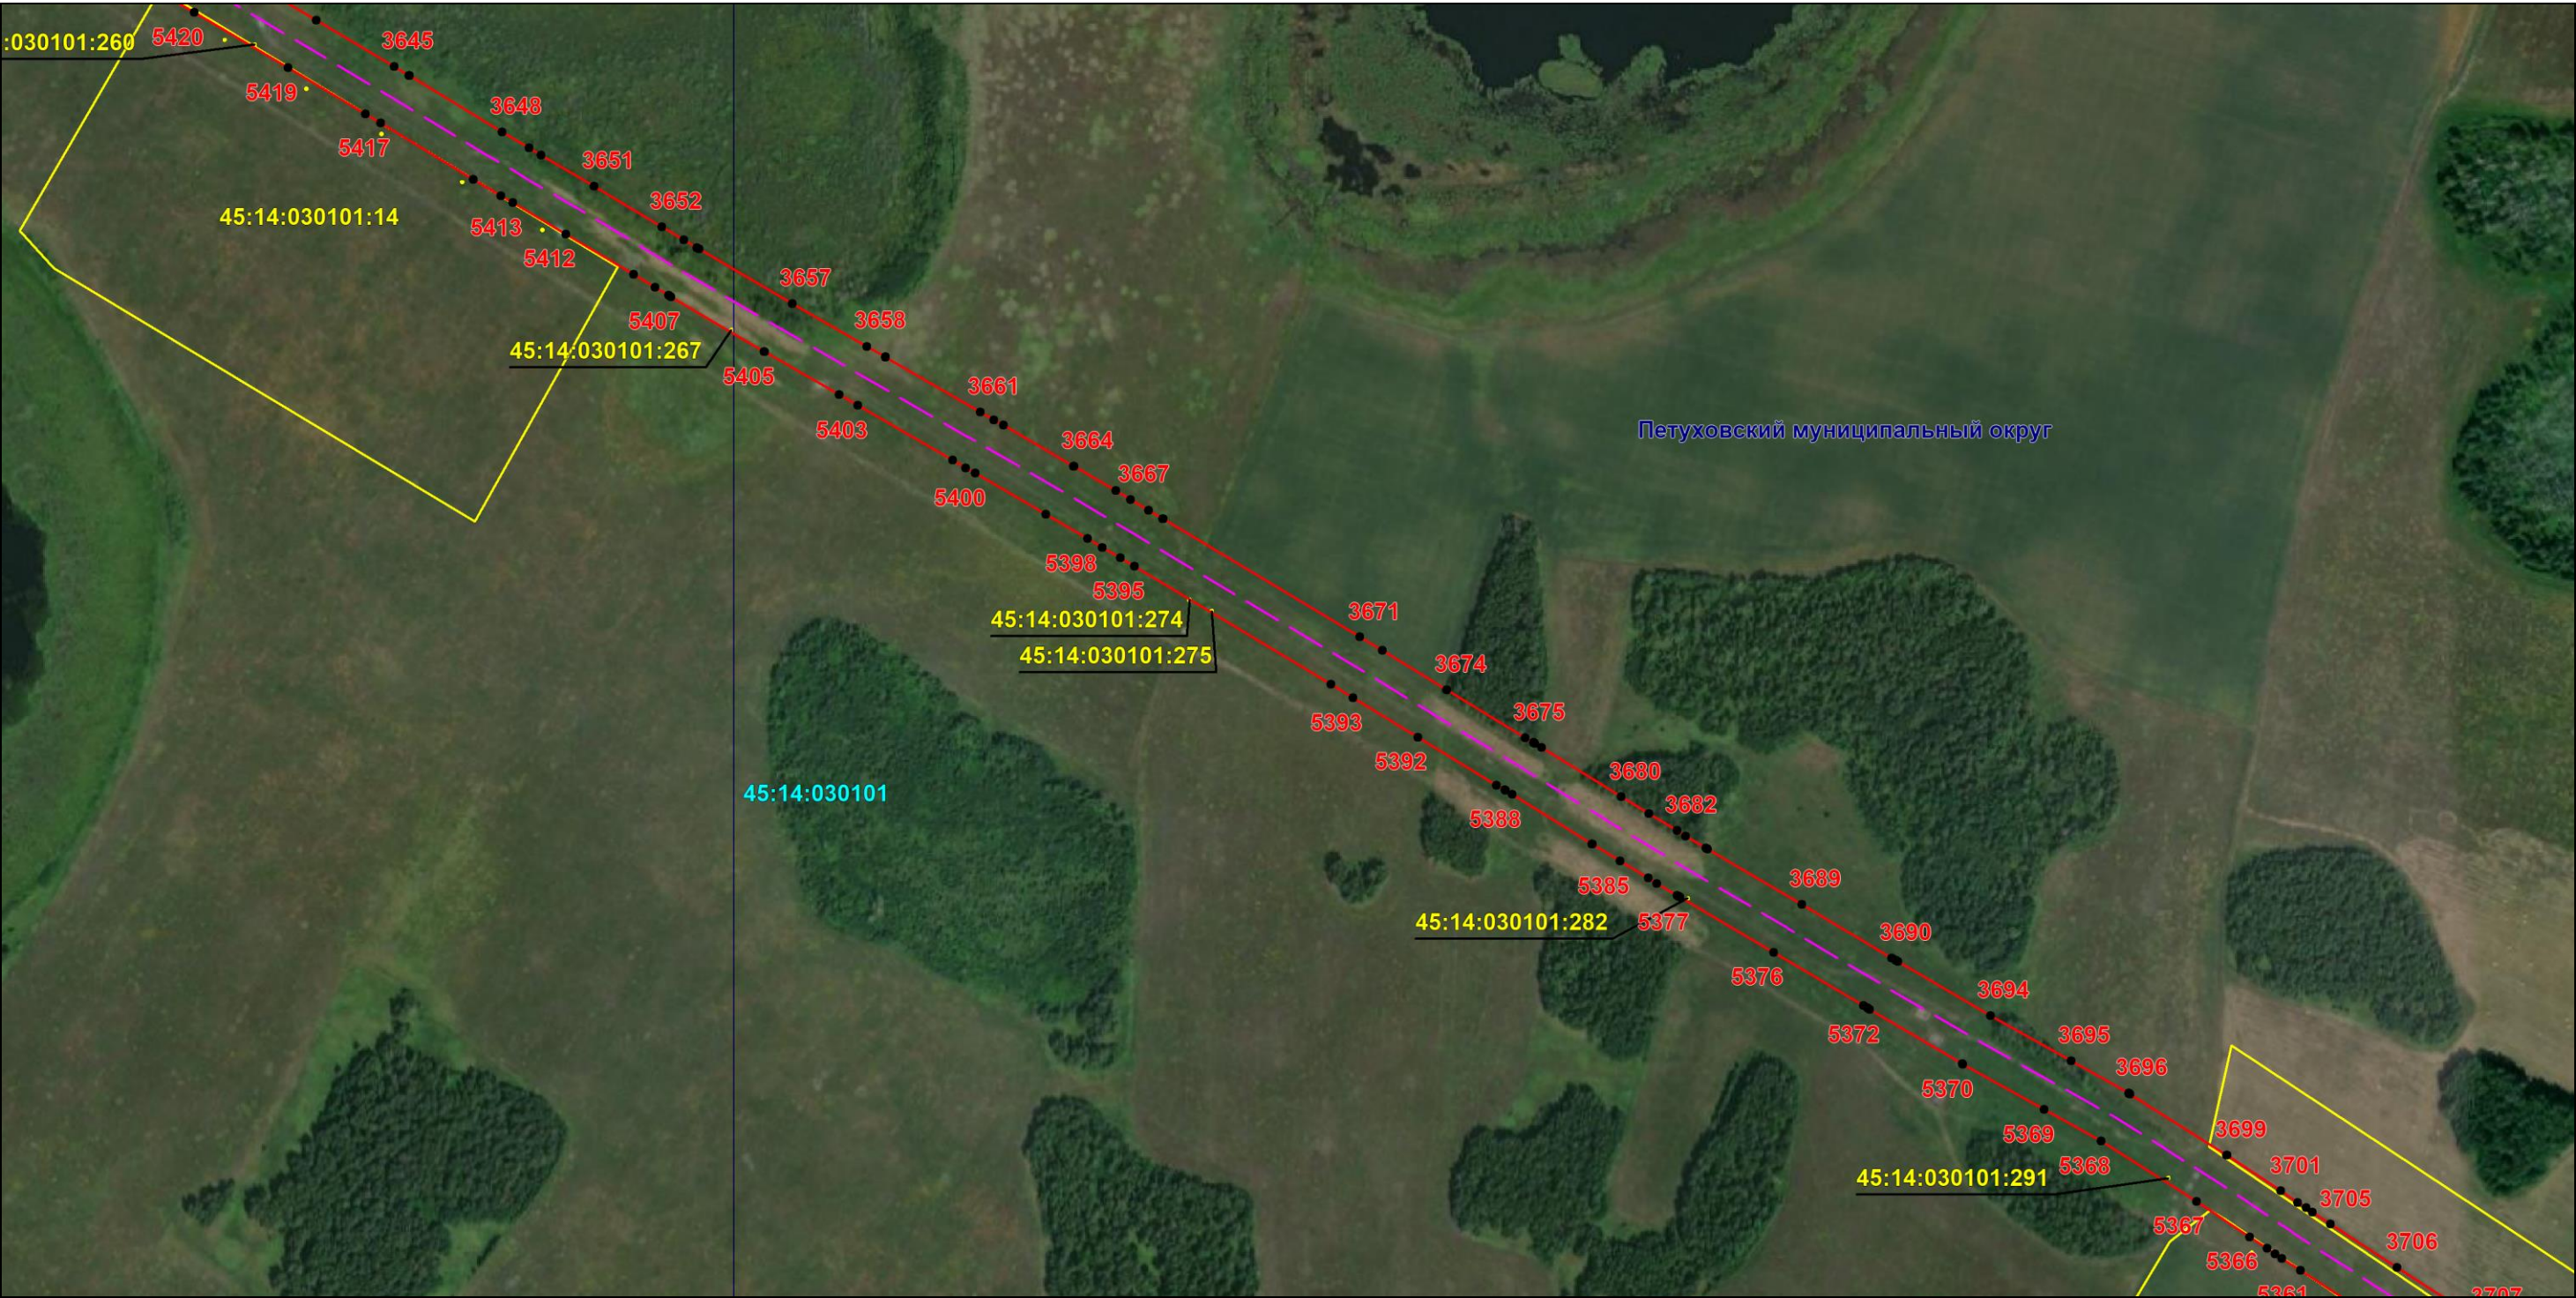

Масштаб 1:6000

Используемые условные знаки и обозначения: приведены на отдельной странице в конце раздела.

Подпись *Назаров Д. А.* Дата 20 мая 2024 г.


Место для оттиска печати (при наличии) лица, составившего описание местоположения границ объекта



ОПИСАНИЕ МЕСТОПОЛОЖЕНИЯ ГРАНИЦ
Публичный сервитут для использования земель и земельных участков в целях эксплуатации магистрального нефтепродуктопровода федерального значения "Сооружение - производственно-технологический комплекс-магистральный нефтепродуктопровод "Уфа-Петропавловск""
(наименование объекта, местоположение границ которого описано)

Схема расположения границ публичного сервитута

Выносной лист №71

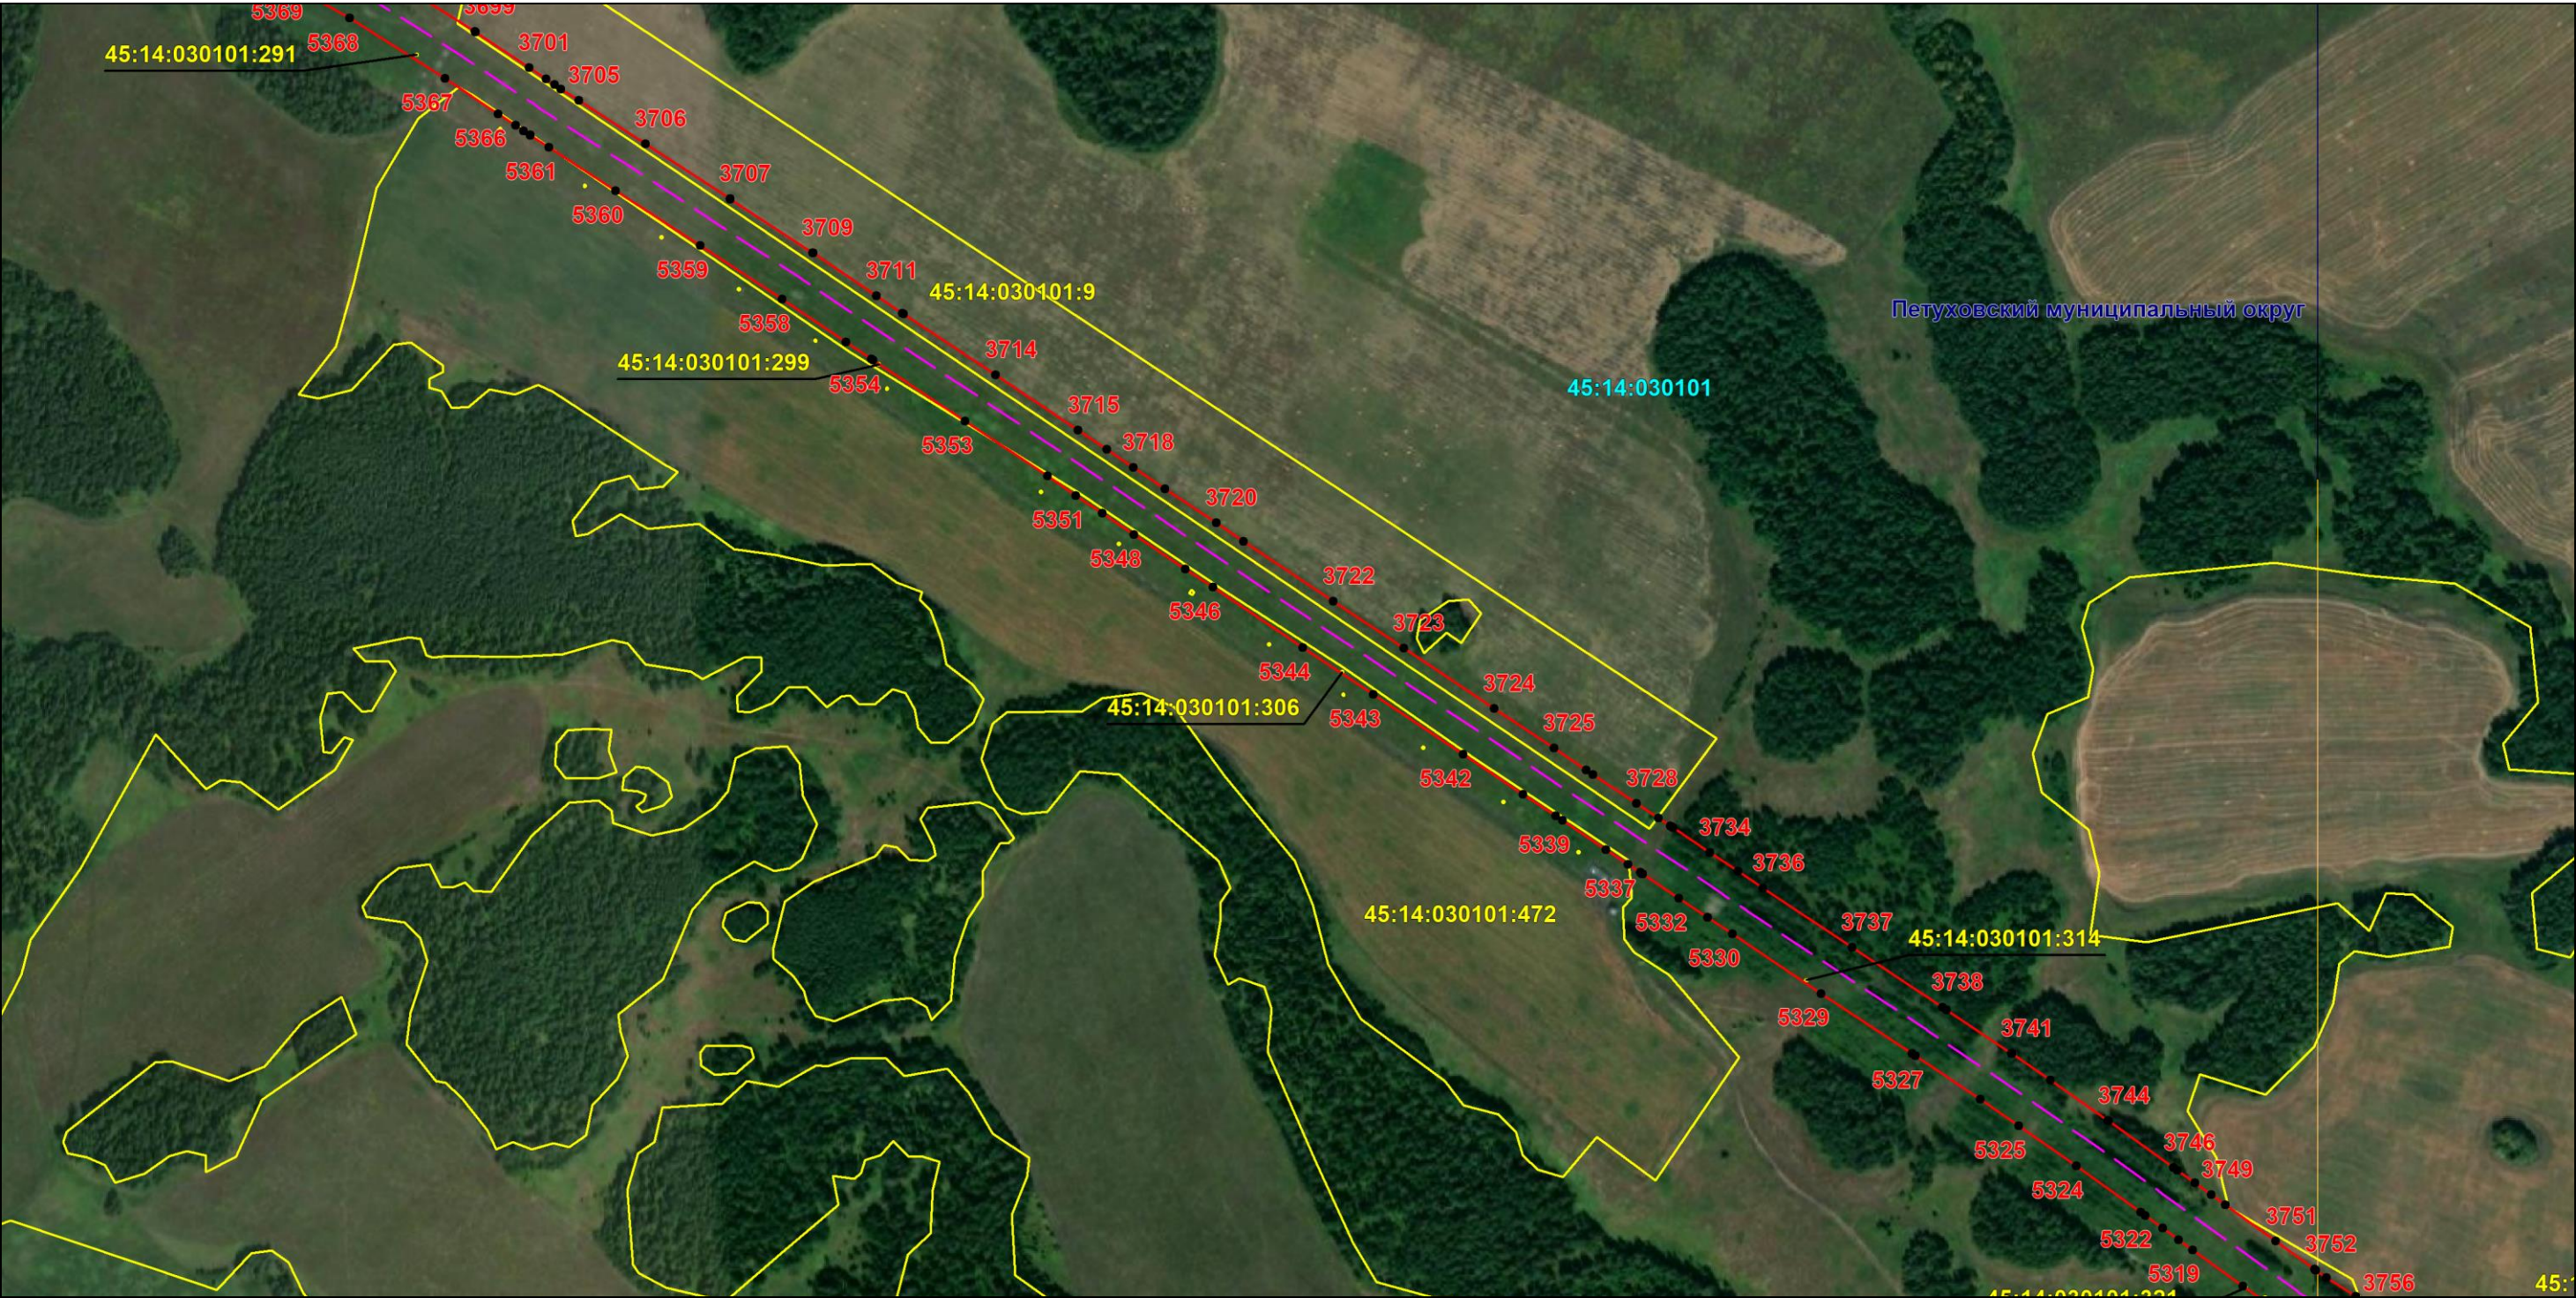

Используемые условные знаки и обозначения: приведены на отдельной странице в конце раздела.

Подпись *Назаров Д. А.* Дата 20 мая 2024 г.


Место для оттиска печати (при наличии) лица, составившего описание местоположения границ объекта



ОПИСАНИЕ МЕСТОПОЛОЖЕНИЯ ГРАНИЦ
Публичный сервитут для использования земель и земельных участков в целях эксплуатации магистрального нефтепродуктопровода федерального значения "Сооружение - производственно-технологический комплекс-магистральный нефтепродуктопровод "Уфа-Петропавловск""
(наименование объекта, местоположение границ которого описано)

Схема расположения границ публичного сервитута

Выносной лист №72

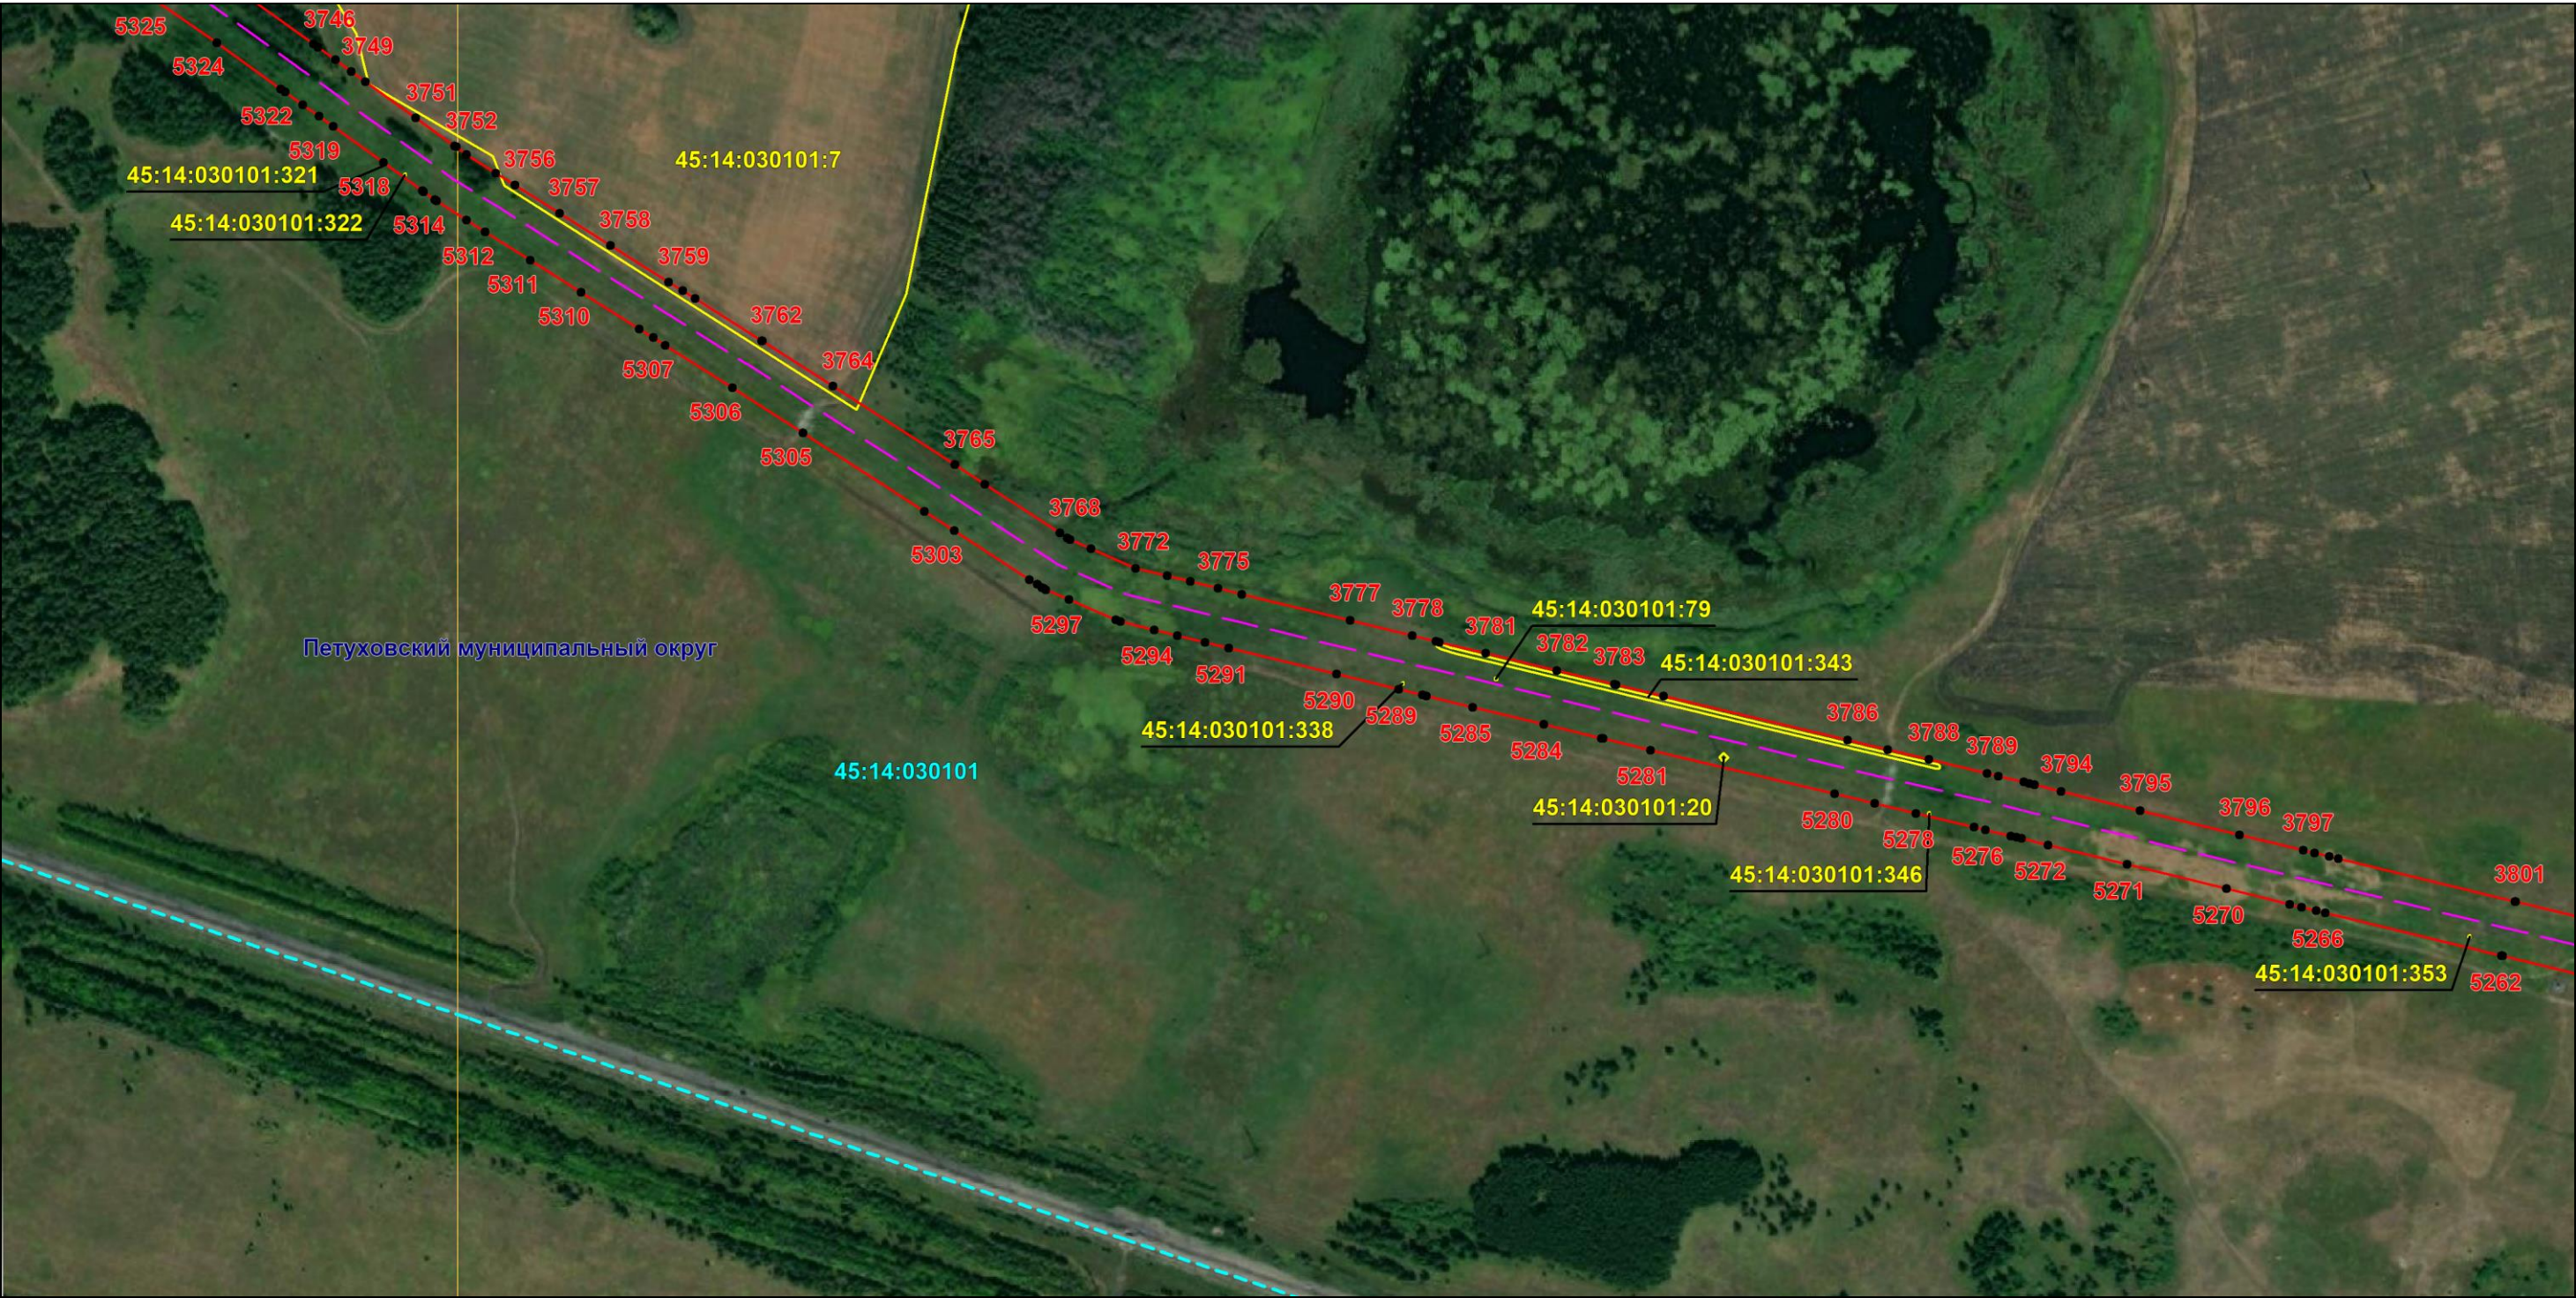

Масштаб 1:6000

Используемые условные знаки и обозначения: приведены на отдельной странице в конце раздела.

Подпись *Назаров Д. А.* Дата 20 мая 2024 г.


Место для оттиска печати (при наличии) лица, составившего описание местоположения границ объекта



ОПИСАНИЕ МЕСТОПОЛОЖЕНИЯ ГРАНИЦ
Публичный сервитут для использования земель и земельных участков в целях эксплуатации магистрального нефтепродуктопровода федерального значения "Сооружение - производственно-технологический комплекс-магистральный нефтепродуктопровод "Уфа-Петропавловск""
(наименование объекта, местоположение границ которого описано)

Схема расположения границ публичного сервитута

Выносной лист №73

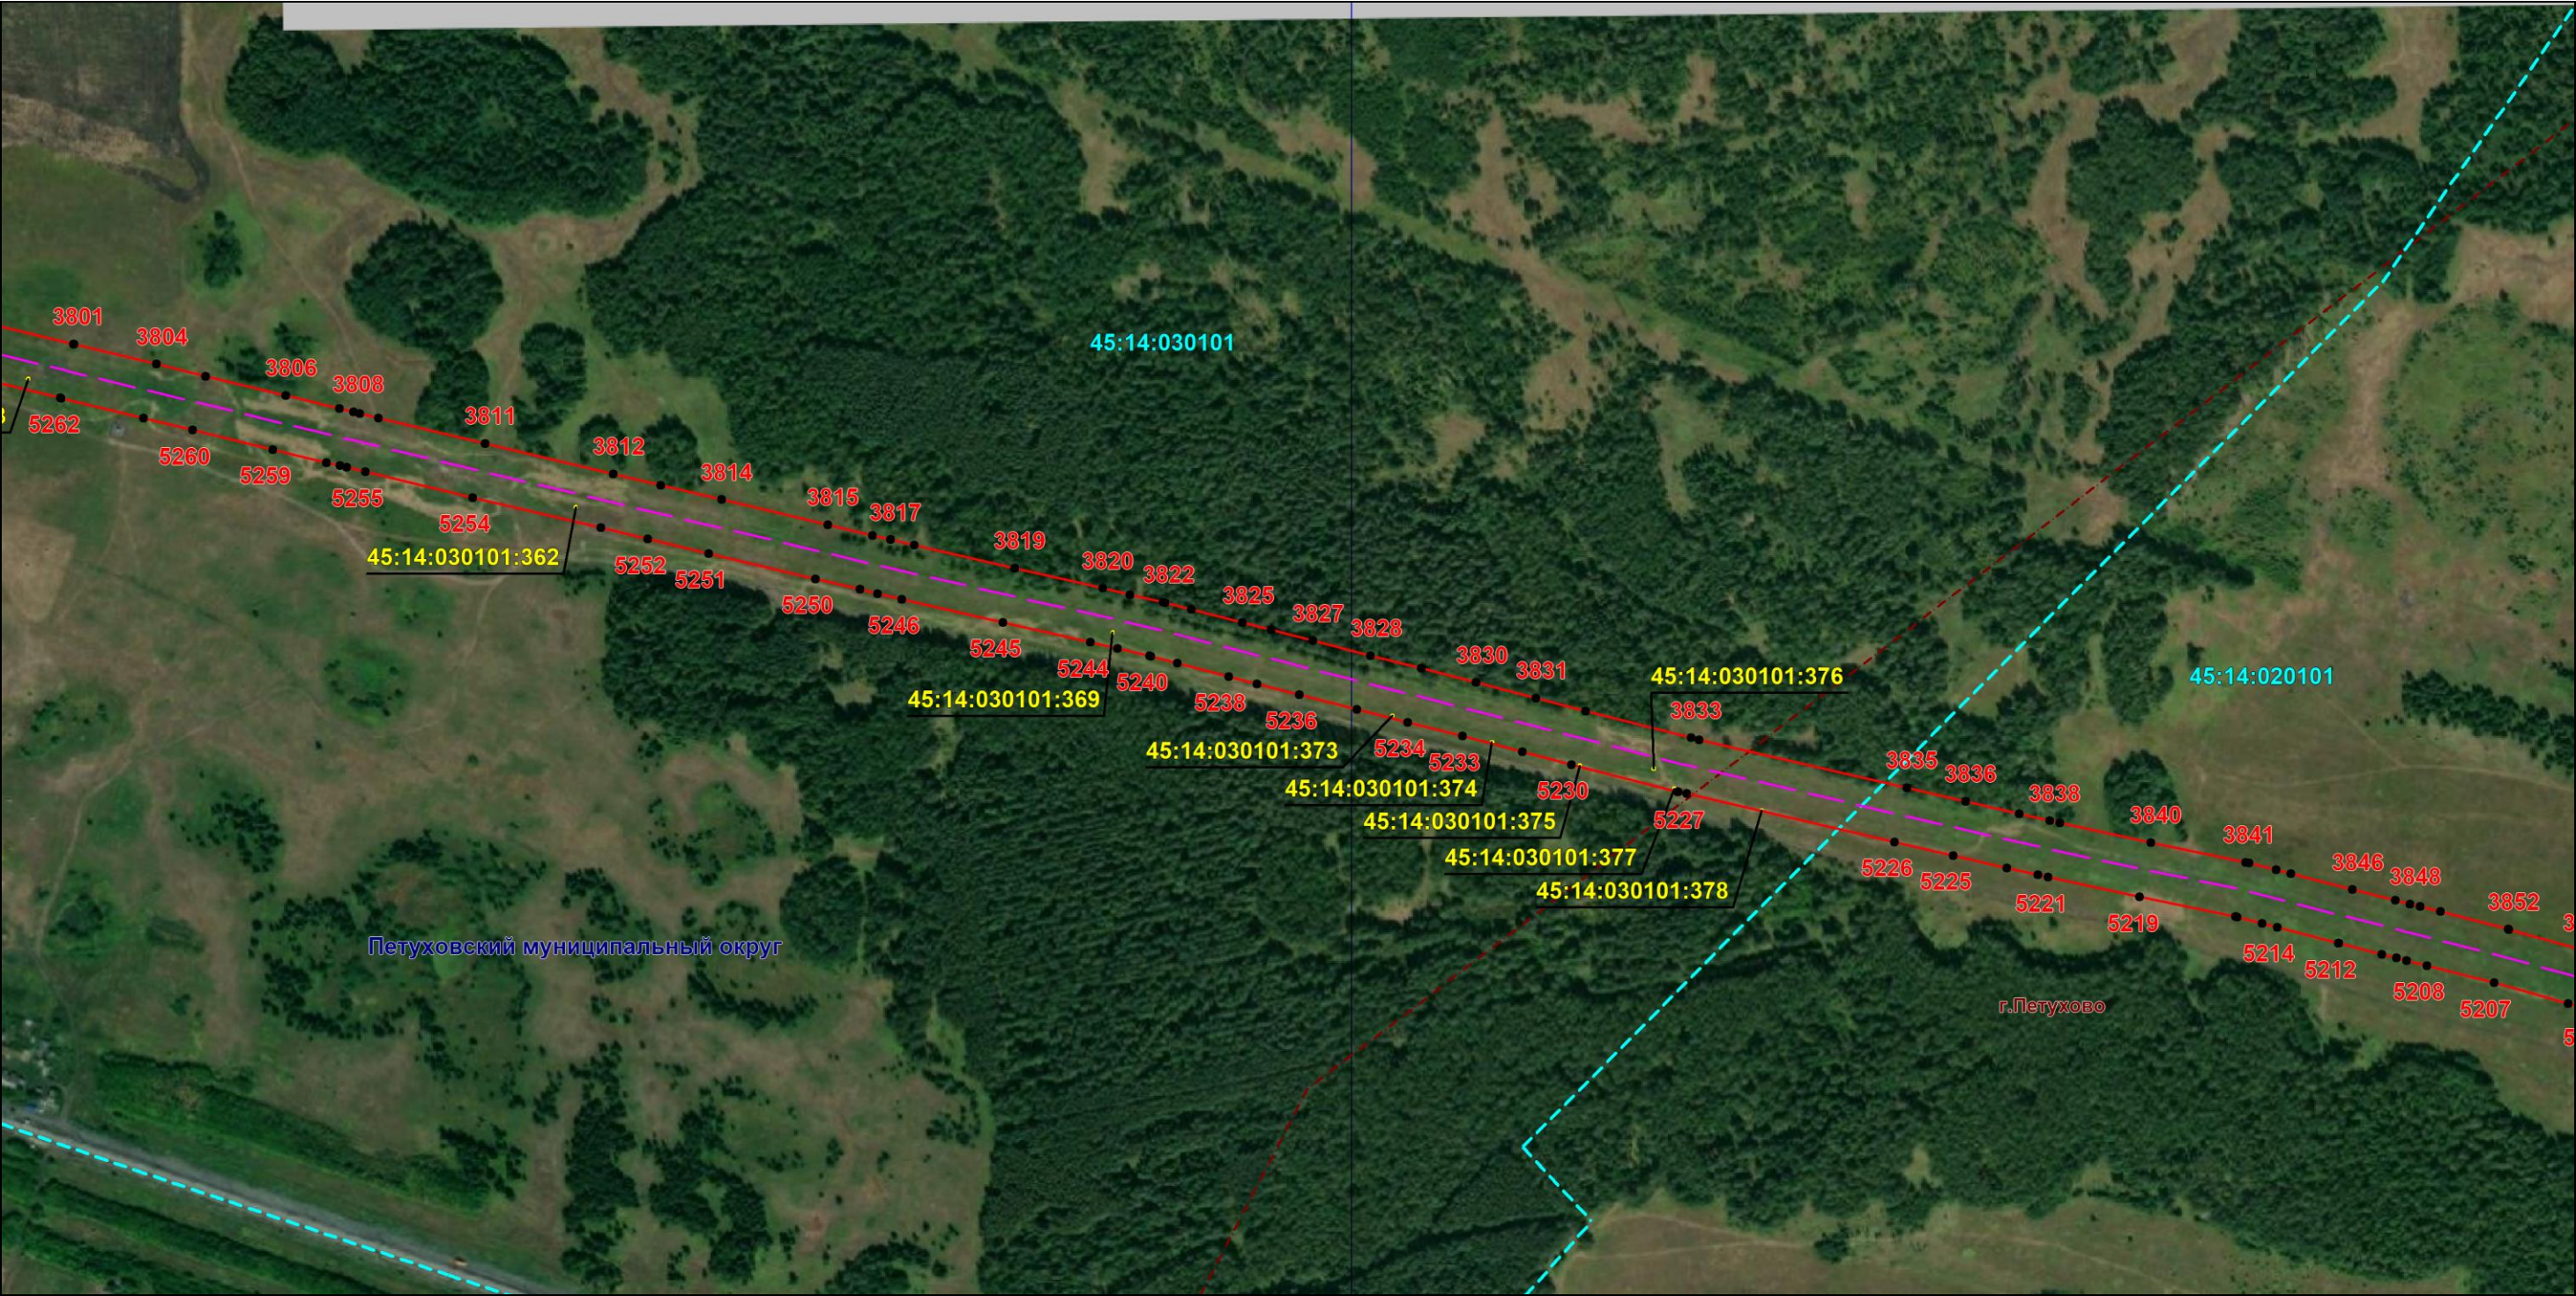

Масштаб 1:6000

Используемые условные знаки и обозначения: приведены на отдельной странице в конце раздела.

Подпись *Назаров Д. А.* Дата 20 мая 2024 г.

Место для оттиска печати (при наличии) лица, составившего описание местоположения границ объекта



ОПИСАНИЕ МЕСТОПОЛОЖЕНИЯ ГРАНИЦ

Публичный сервитут для использования земель и земельных участков в целях эксплуатации магистрального нефтепродуктопровода федерального значения "Сооружение - производственно-технологический комплекс-магистральный нефтепродуктопровод "Уфа-Петропавловск""
(наименование объекта, местоположение границ которого описано)

Схема расположения границ публичного сервитута

Выносной лист №74



Масштаб 1:6000

Используемые условные знаки и обозначения: приведены на отдельной странице в конце раздела.

Подпись _____ Назаров Д. А. Дата 20 мая 2024 г.


Место для оттиска печати (при наличии) лица, составившего описание местоположения границ объекта



ОПИСАНИЕ МЕСТОПОЛОЖЕНИЯ ГРАНИЦ
Публичный сервитут для использования земель и земельных участков в целях эксплуатации магистрального нефтепродуктопровода федерального значения "Сооружение - производственно-технологический комплекс-магистральный нефтепродуктопровод "Уфа-Петропавловск""
(наименование объекта, местоположение границ которого описано)

Схема расположения границ публичного сервитута

Выносной лист №75

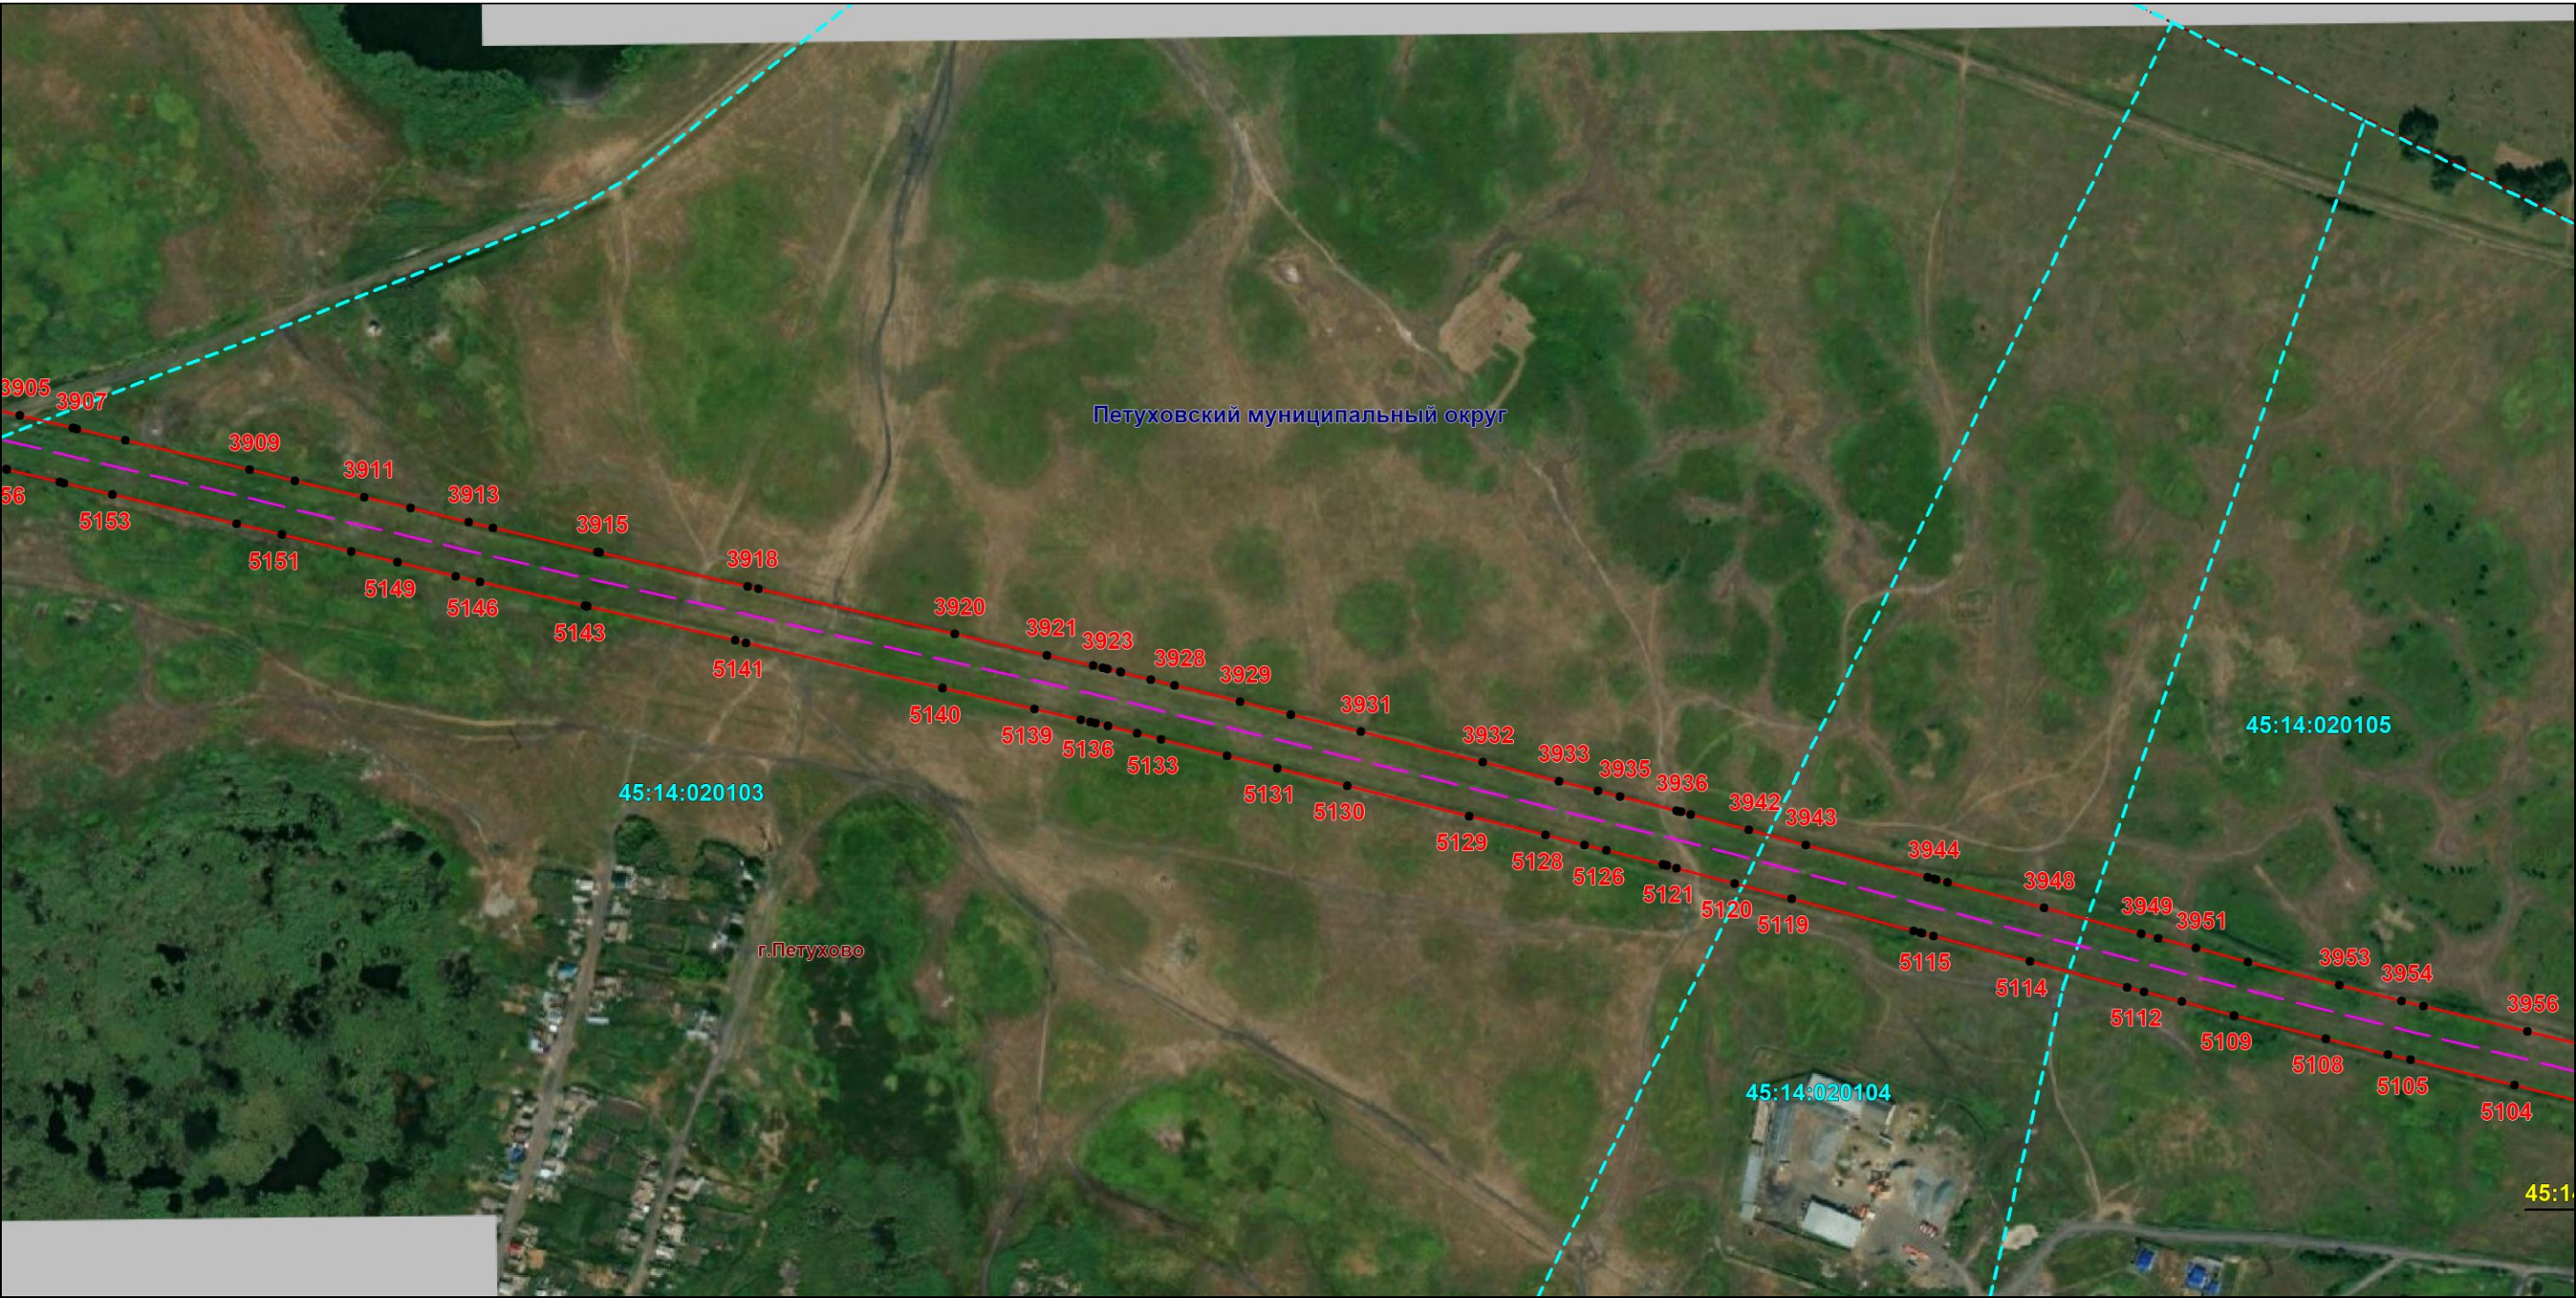

Масштаб 1:6000

Используемые условные знаки и обозначения: приведены на отдельной странице в конце раздела.

Подпись *Назаров Д. А.* Дата 20 мая 2024 г.


Место для оттиска печати (при наличии) лица, составившего описание местоположения границ объекта



ОПИСАНИЕ МЕСТОПОЛОЖЕНИЯ ГРАНИЦ
Публичный сервитут для использования земель и земельных участков в целях эксплуатации магистрального нефтепродуктопровода федерального значения "Сооружение - производственно-технологический комплекс-магистральный нефтепродуктопровод "Уфа-Петропавловск""
(наименование объекта, местоположение границ которого описано)

Схема расположения границ публичного сервитута

Выносной лист №76

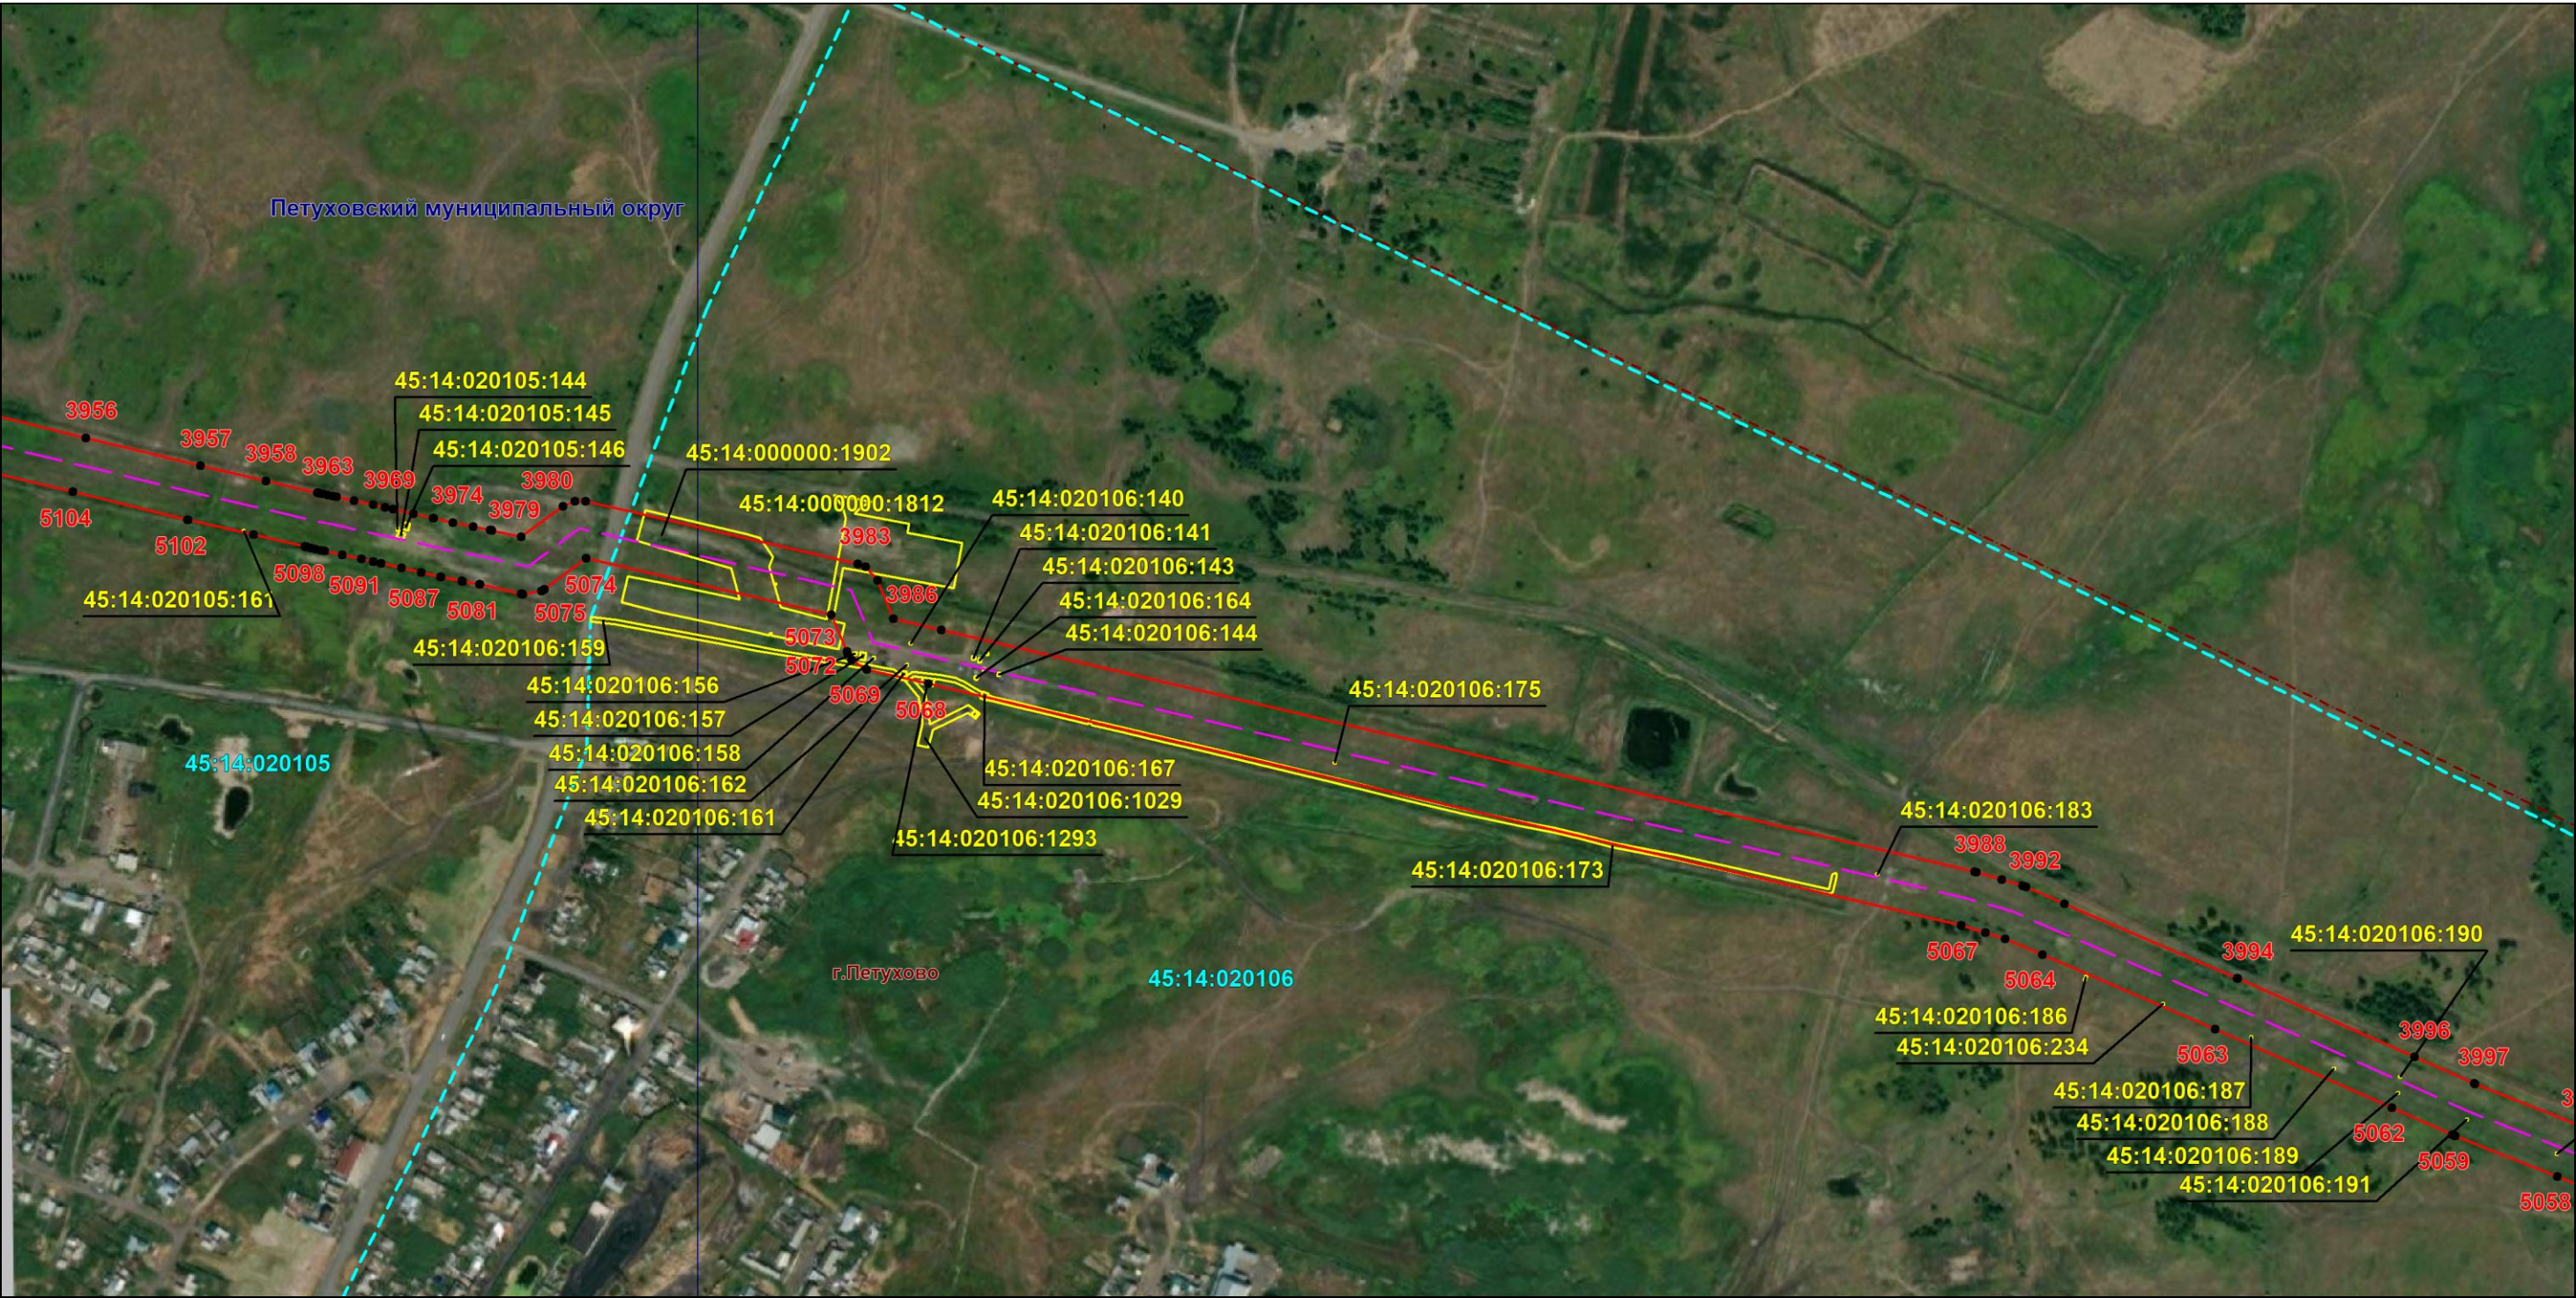

Масштаб 1:6000

Используемые условные знаки и обозначения: приведены на отдельной странице в конце раздела.

Подпись *Назаров Д. А.* Дата 20 мая 2024 г.

Место для оттиска печати (при наличии) лица, составившего описание местоположения границ объекта




ОПИСАНИЕ МЕСТОПОЛОЖЕНИЯ ГРАНИЦ

Публичный сервитут для использования земель и земельных участков в целях эксплуатации магистрального нефтепродуктопровода федерального значения "Сооружение - производственно-технологический комплекс-магистральный нефтепродуктопровод "Уфа-Петропавловск""
(наименование объекта, местоположение границ которого описано)

Схема расположения границ публичного сервитута

Выносной лист №77

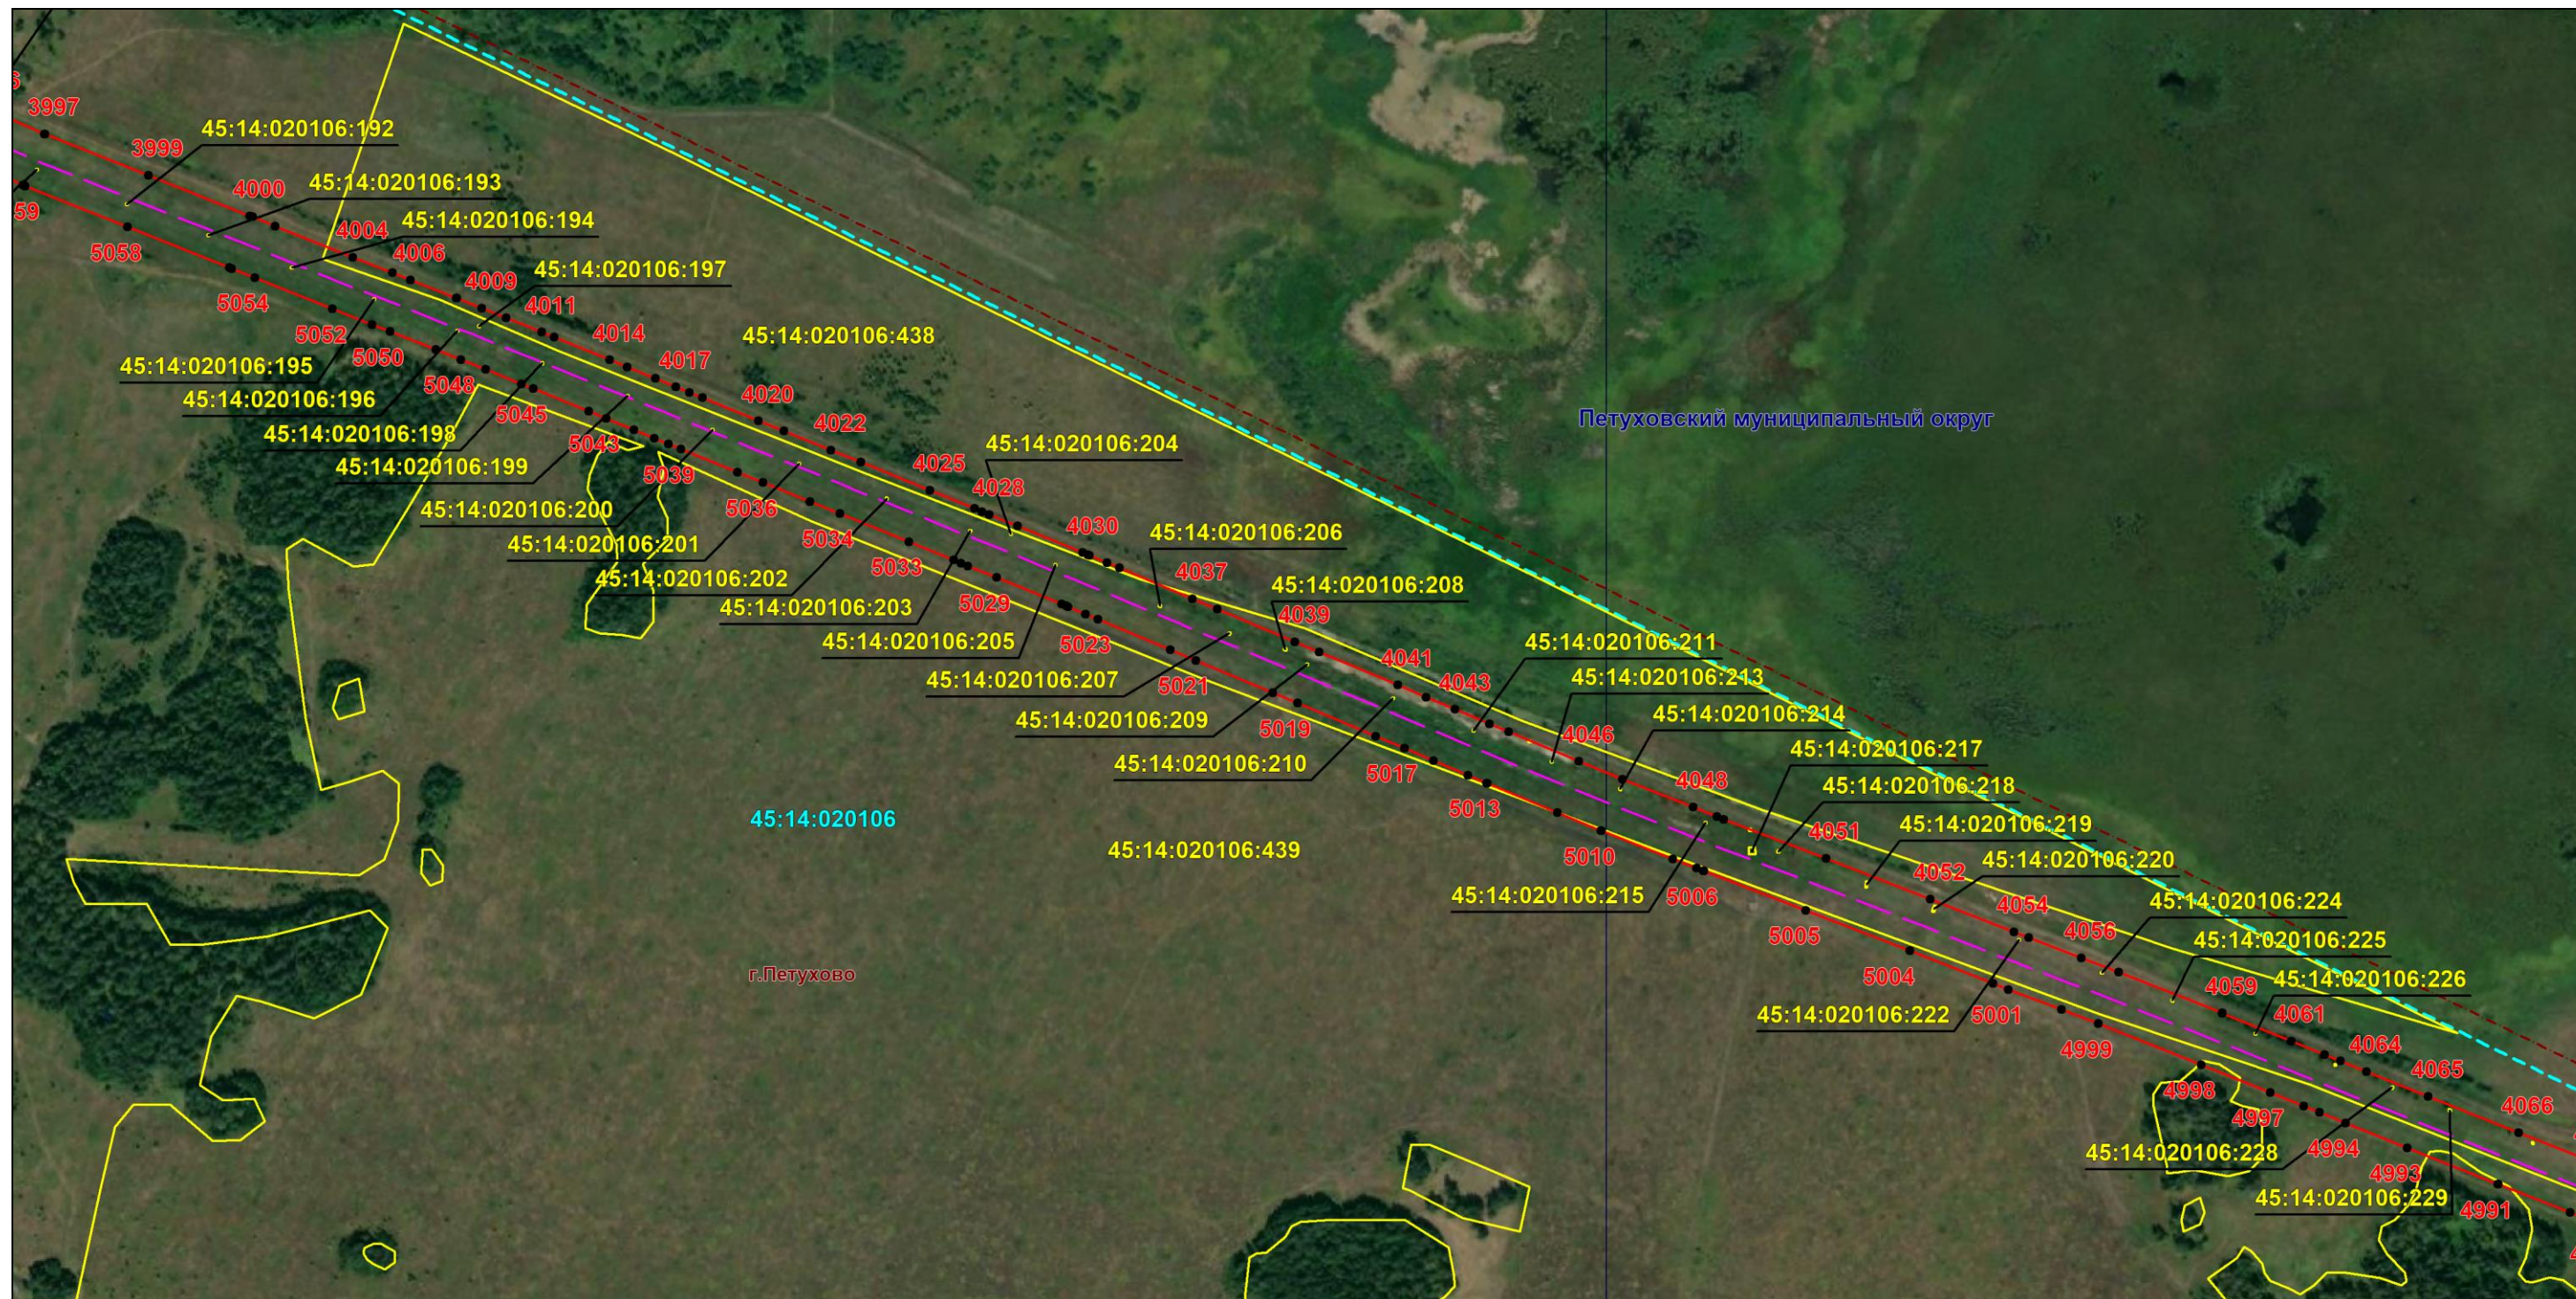

Масштаб 1:6000

Используемые условные знаки и обозначения: приведены на отдельной странице в конце раздела.

Подпись _____ Назаров Д. А. Дата 20 мая 2024 г.


Место для оттиска печати (при наличии) лица, составившего описание местоположения границ объекта



ОПИСАНИЕ МЕСТОПОЛОЖЕНИЯ ГРАНИЦ
Публичный сервитут для использования земель и земельных участков в целях эксплуатации магистрального нефтепродуктопровода федерального значения "Сооружение - производственно-технологический комплекс-магистральный нефтепродуктопровод "Уфа-Петропавловск""
(наименование объекта, местоположение границ которого описано)

Схема расположения границ публичного сервитута

Выносной лист №78

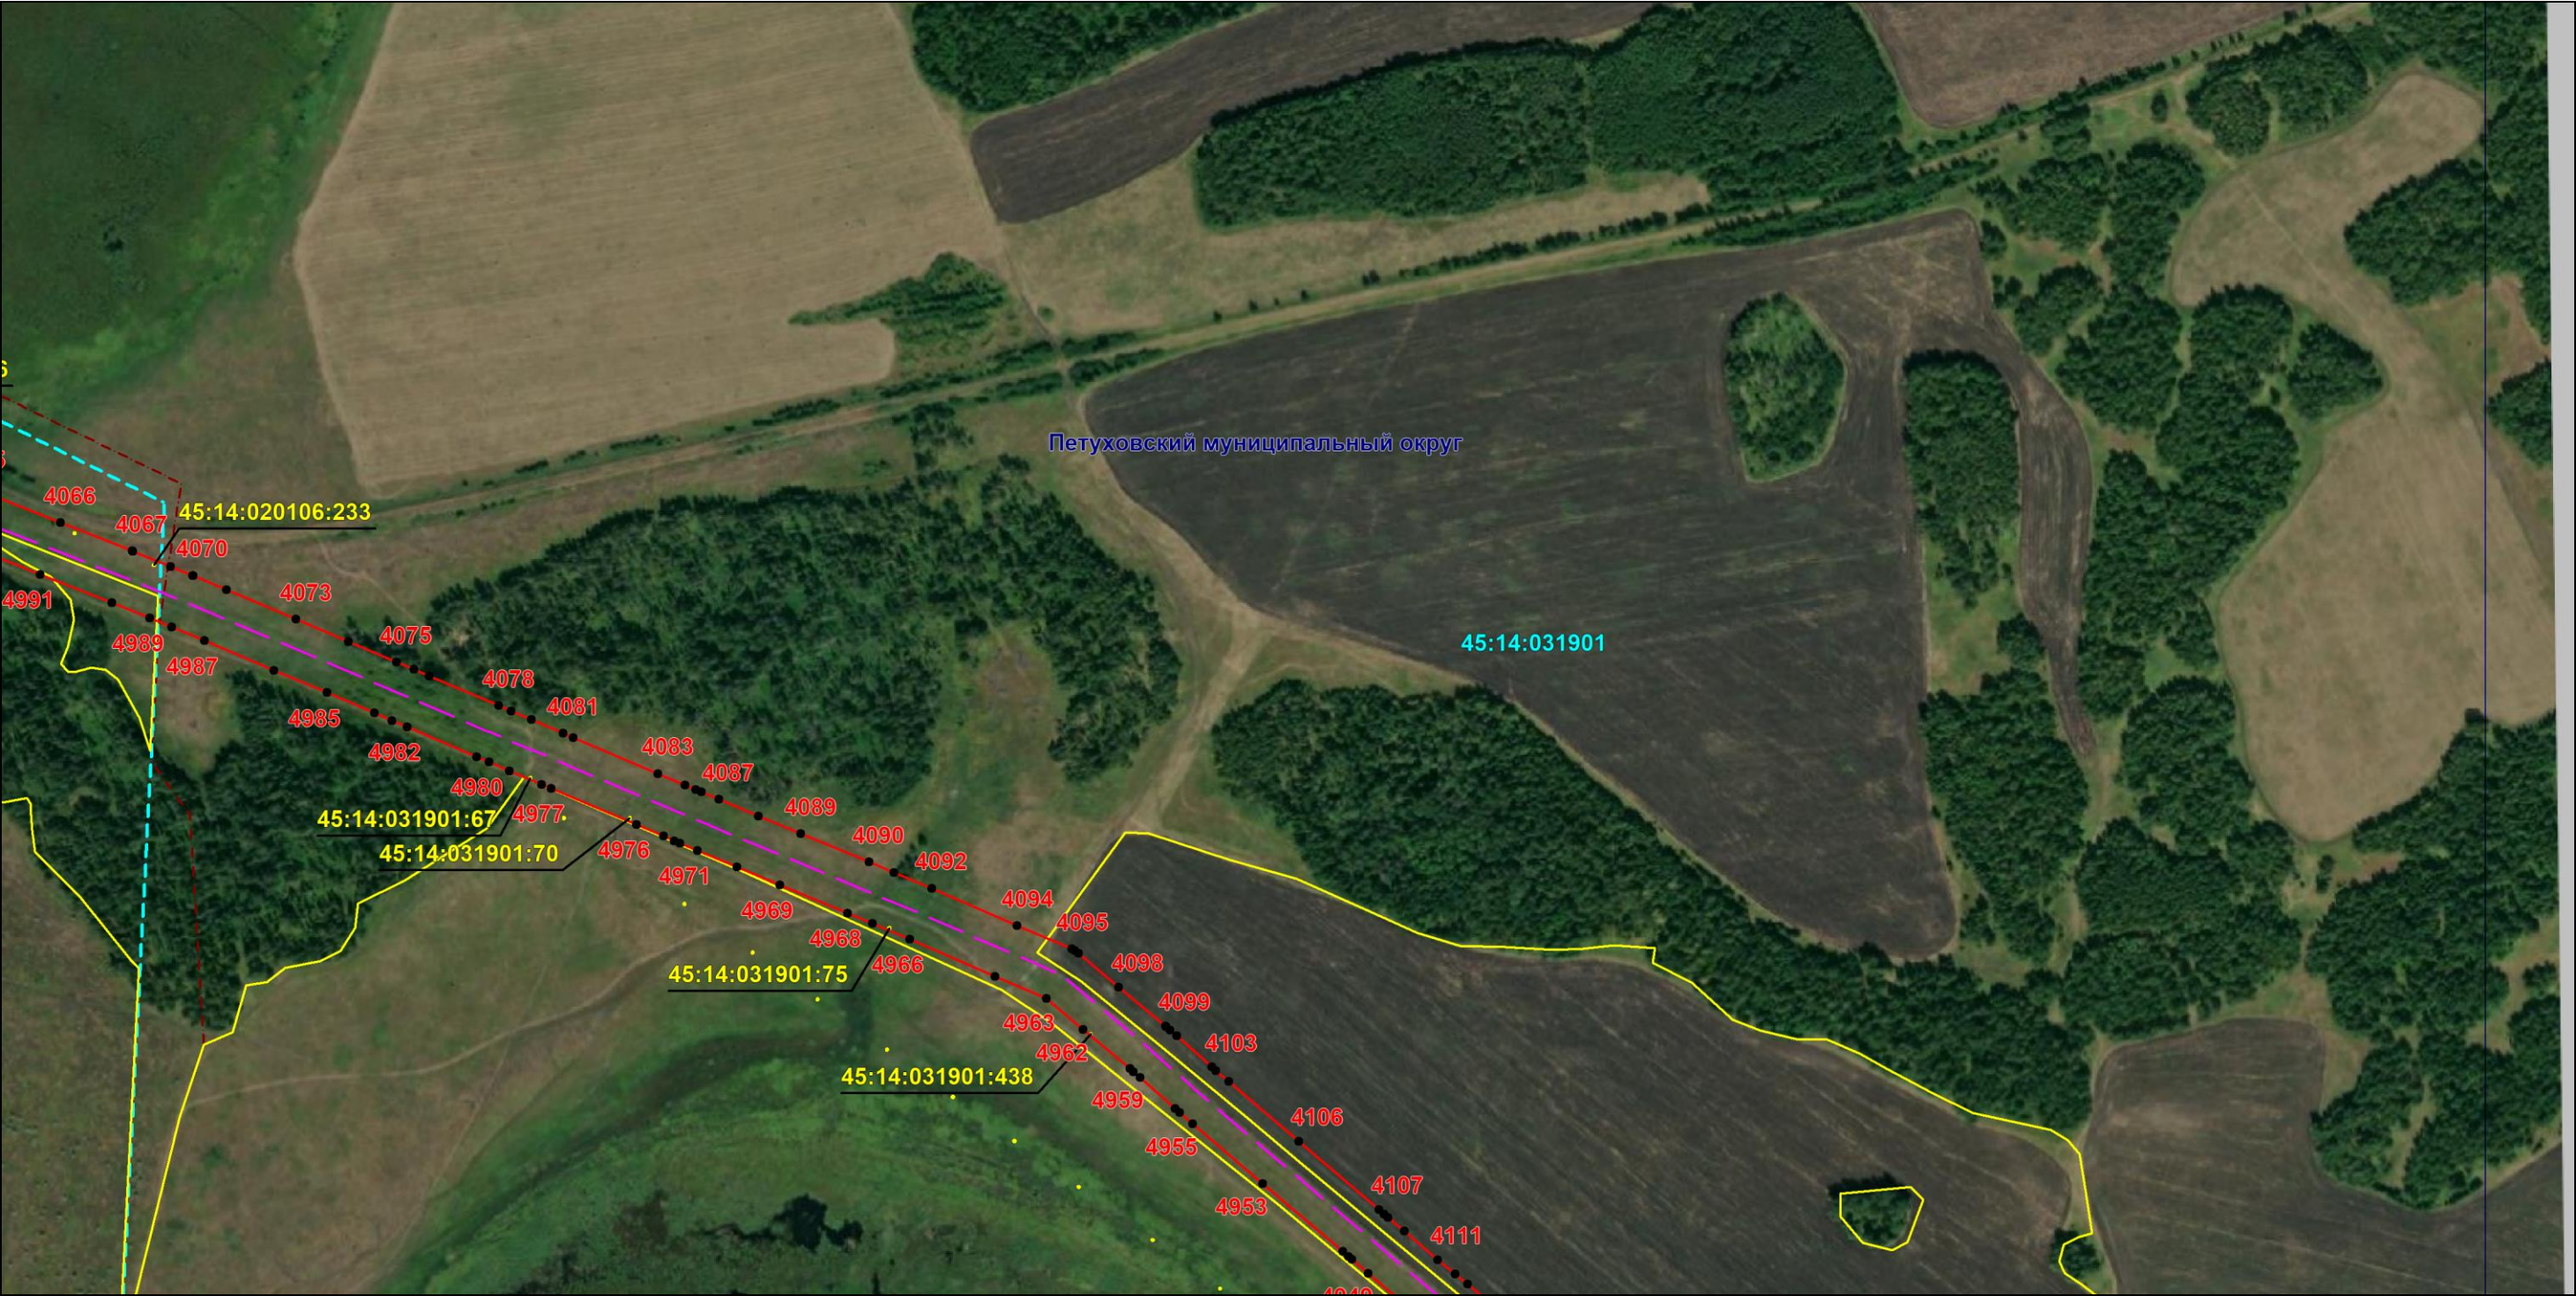

Масштаб 1:6000

Используемые условные знаки и обозначения: приведены на отдельной странице в конце раздела.

Подпись *Назаров Д. А.* Дата 20 мая 2024 г.


Место для оттиска печати (при наличии) лица, составившего описание местоположения границ объекта



ОПИСАНИЕ МЕСТОПОЛОЖЕНИЯ ГРАНИЦ
Публичный сервитут для использования земель и земельных участков в целях эксплуатации магистрального нефтепродуктопровода федерального значения "Сооружение - производственно-технологический комплекс-магистральный нефтепродуктопровод "Уфа-Петропавловск""
(наименование объекта, местоположение границ которого описано)

Схема расположения границ публичного сервитута

Выносной лист №79

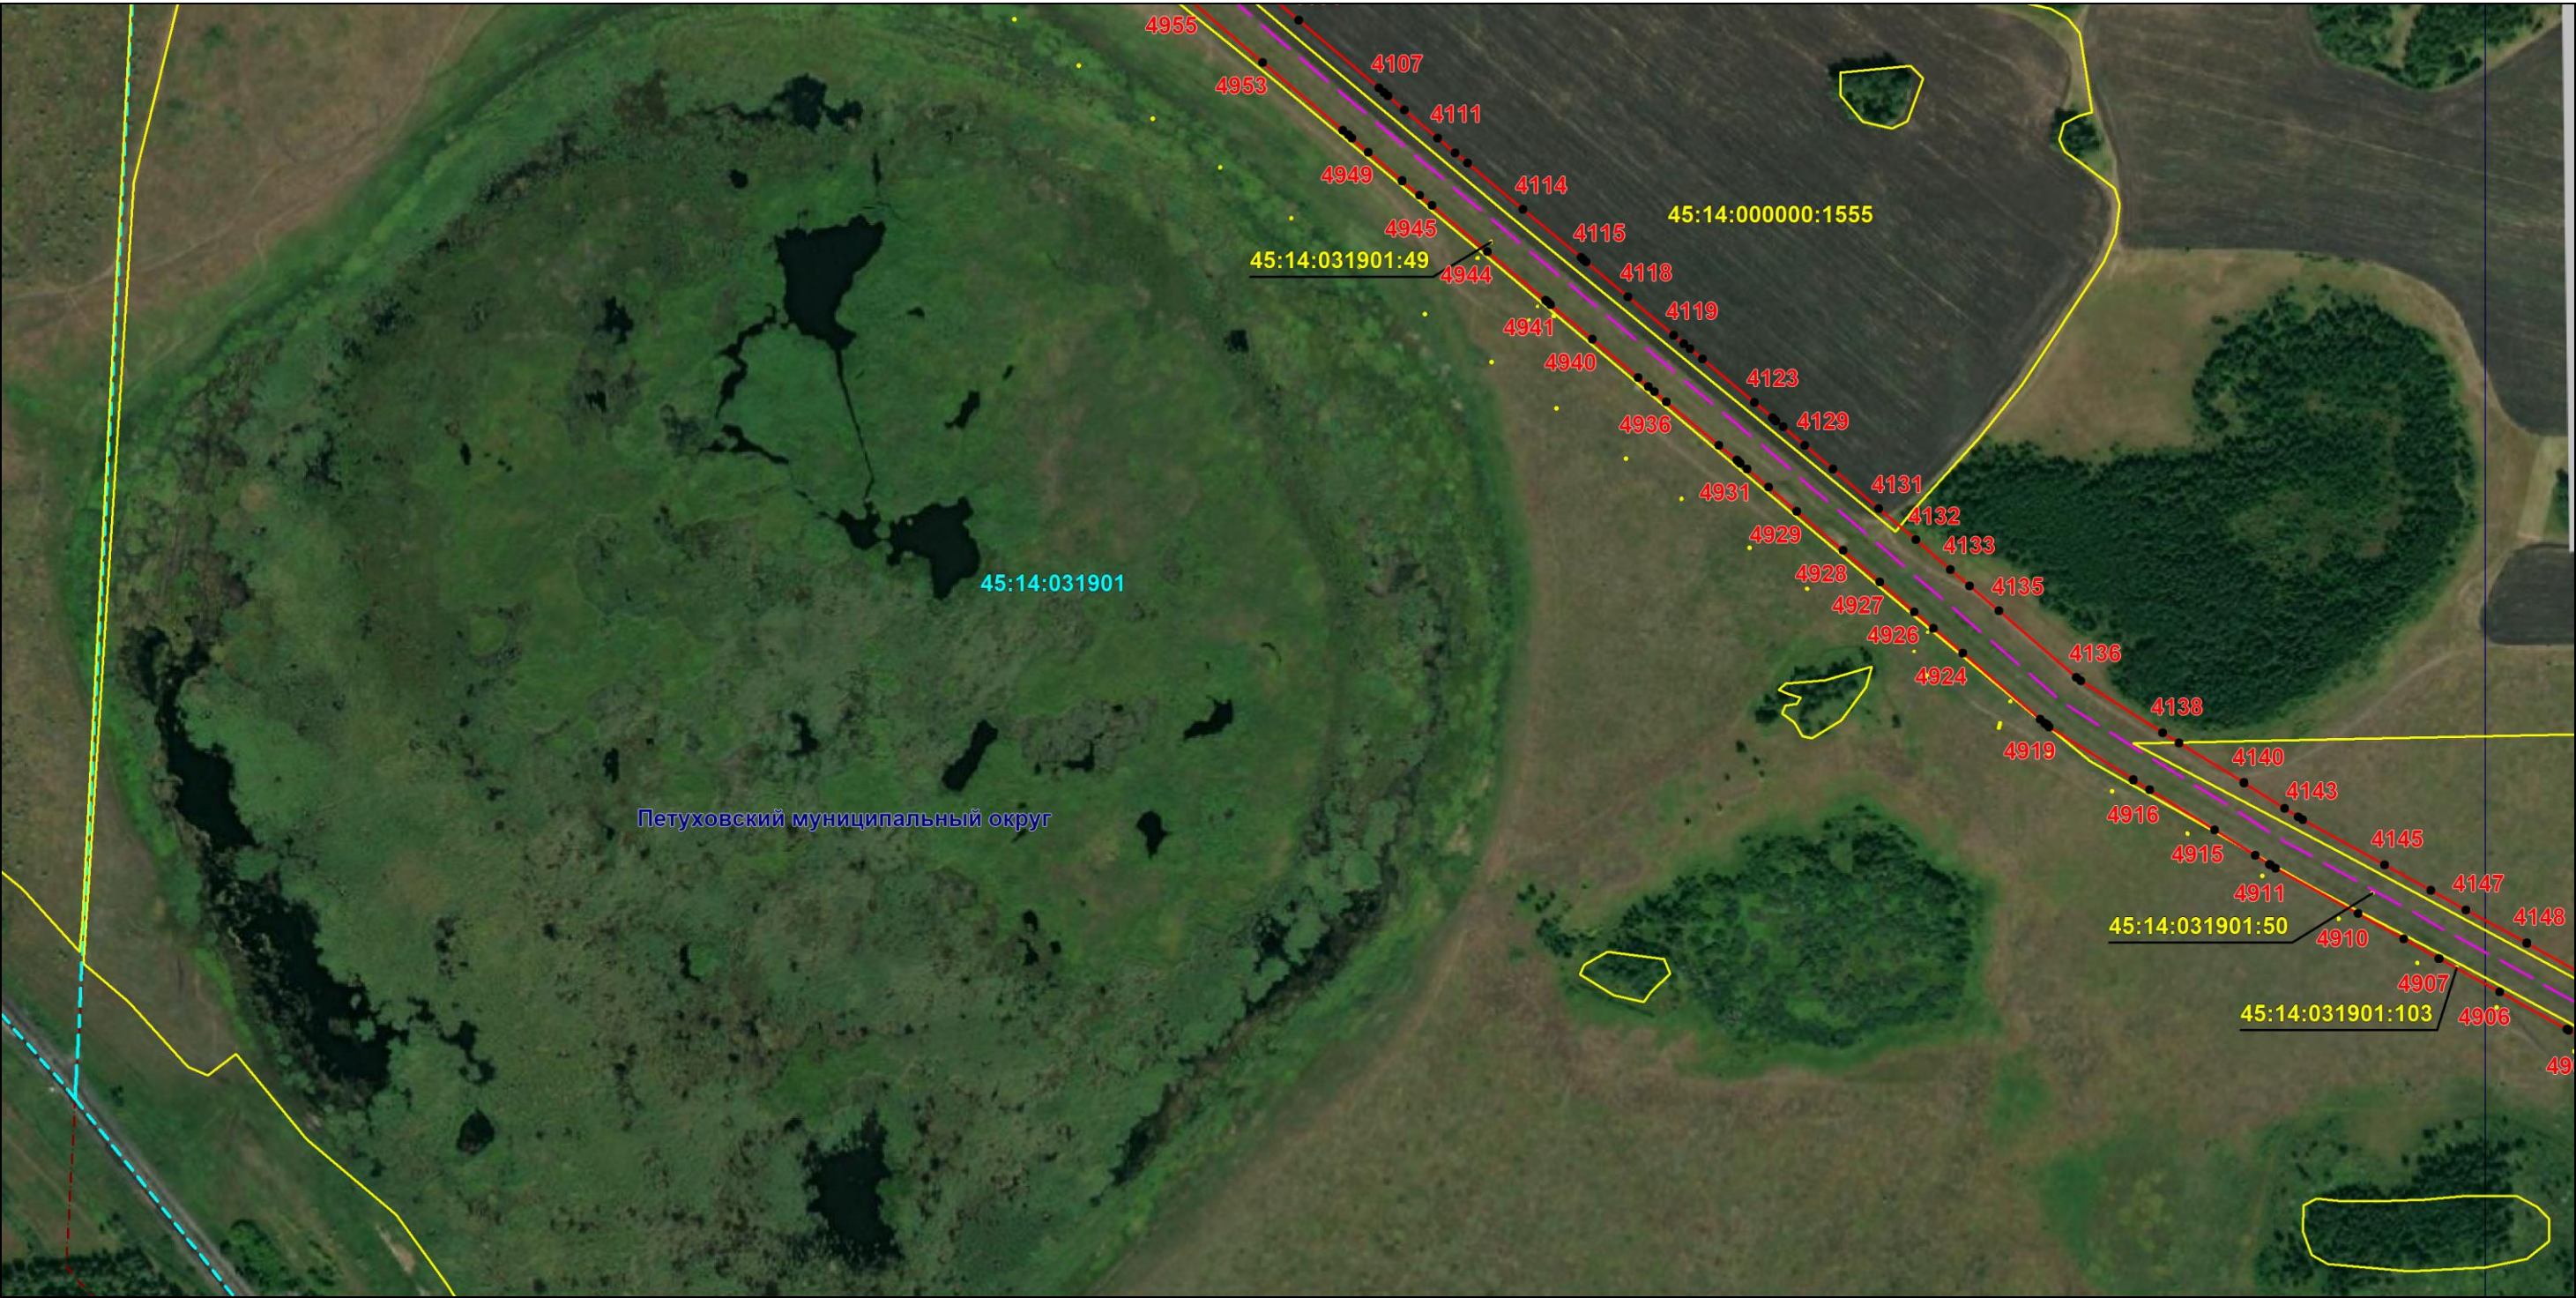

Масштаб 1:6000

Используемые условные знаки и обозначения: приведены на отдельной странице в конце раздела.

Подпись *Назаров Д. А.* Дата 20 мая 2024 г.


Место для оттиска печати (при наличии) лица, составившего описание местоположения границ объекта



ОПИСАНИЕ МЕСТОПОЛОЖЕНИЯ ГРАНИЦ
Публичный сервитут для использования земель и земельных участков в целях эксплуатации магистрального нефтепродуктопровода федерального значения "Сооружение - производственно-технологический комплекс-магистральный нефтепродуктопровод "Уфа-Петропавловск""
(наименование объекта, местоположение границ которого описано)

Схема расположения границ публичного сервитута

Выносной лист №80

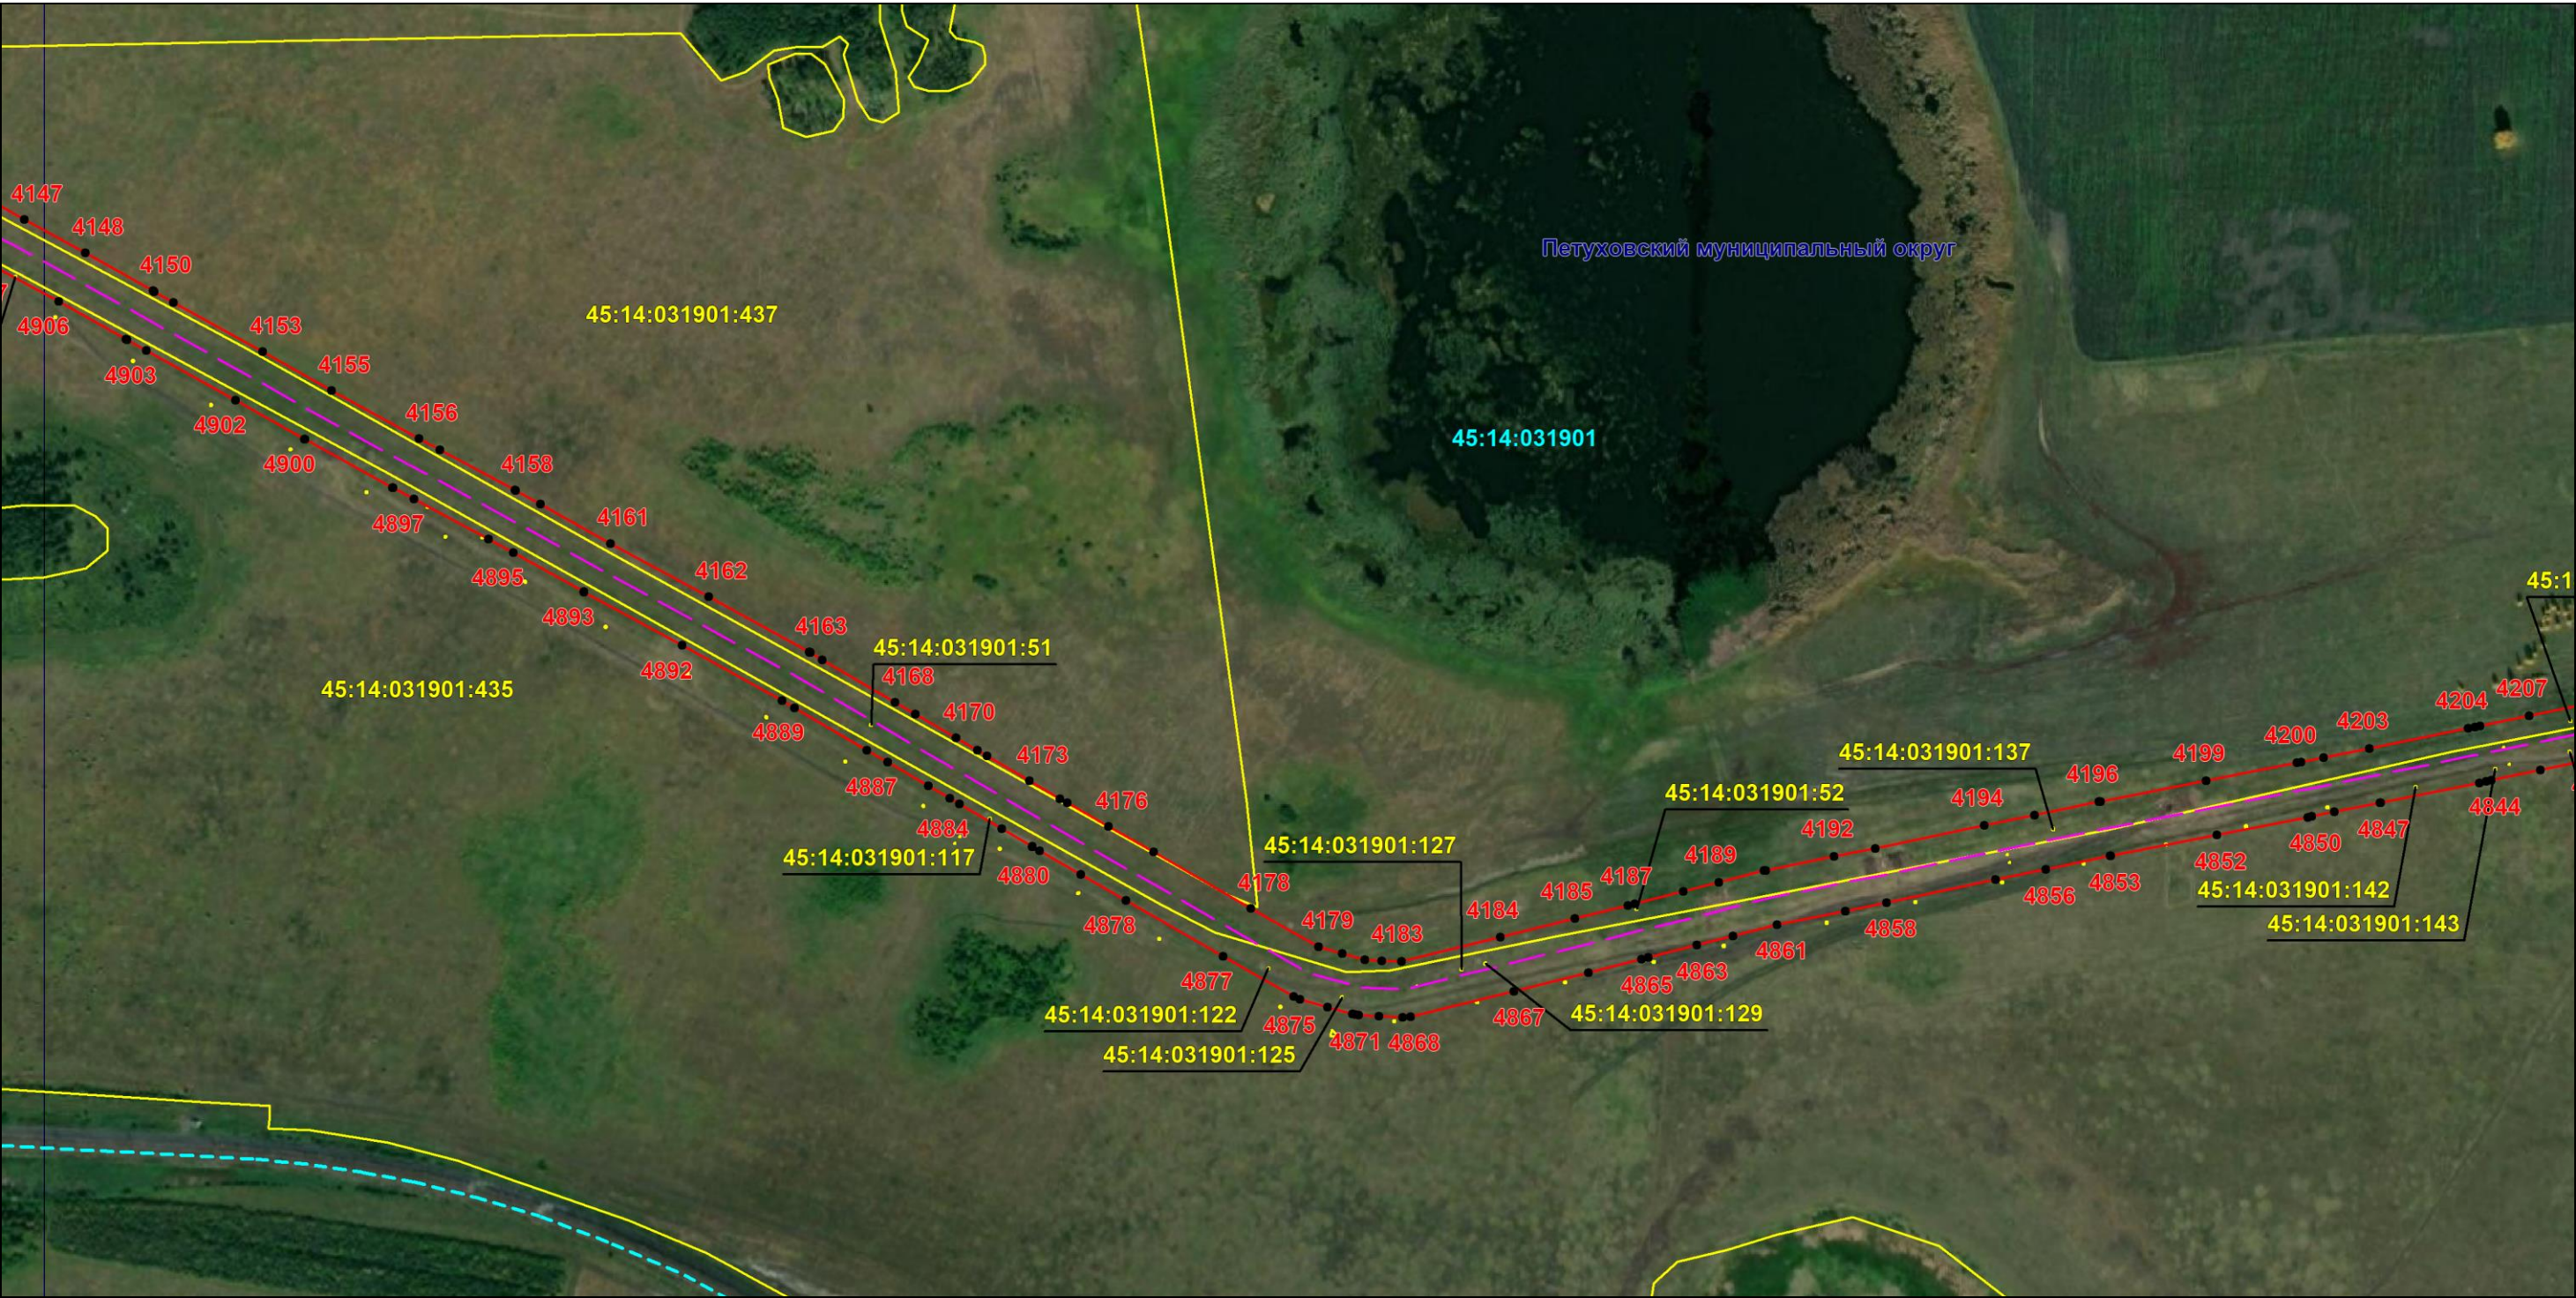

Масштаб 1:6000

Используемые условные знаки и обозначения: приведены на отдельной странице в конце раздела.

Подпись *Назаров Д. А.* Дата 20 мая 2024 г.


Место для оттиска печати (при наличии) лица, составившего описание местоположения границ объекта



ОПИСАНИЕ МЕСТОПОЛОЖЕНИЯ ГРАНИЦ
Публичный сервитут для использования земель и земельных участков в целях эксплуатации магистрального нефтепродуктопровода федерального значения "Сооружение - производственно-технологический комплекс-магистральный нефтепродуктопровод "Уфа-Петропавловск""
(наименование объекта, местоположение границ которого описано)

Схема расположения границ публичного сервитута

Выносной лист №81

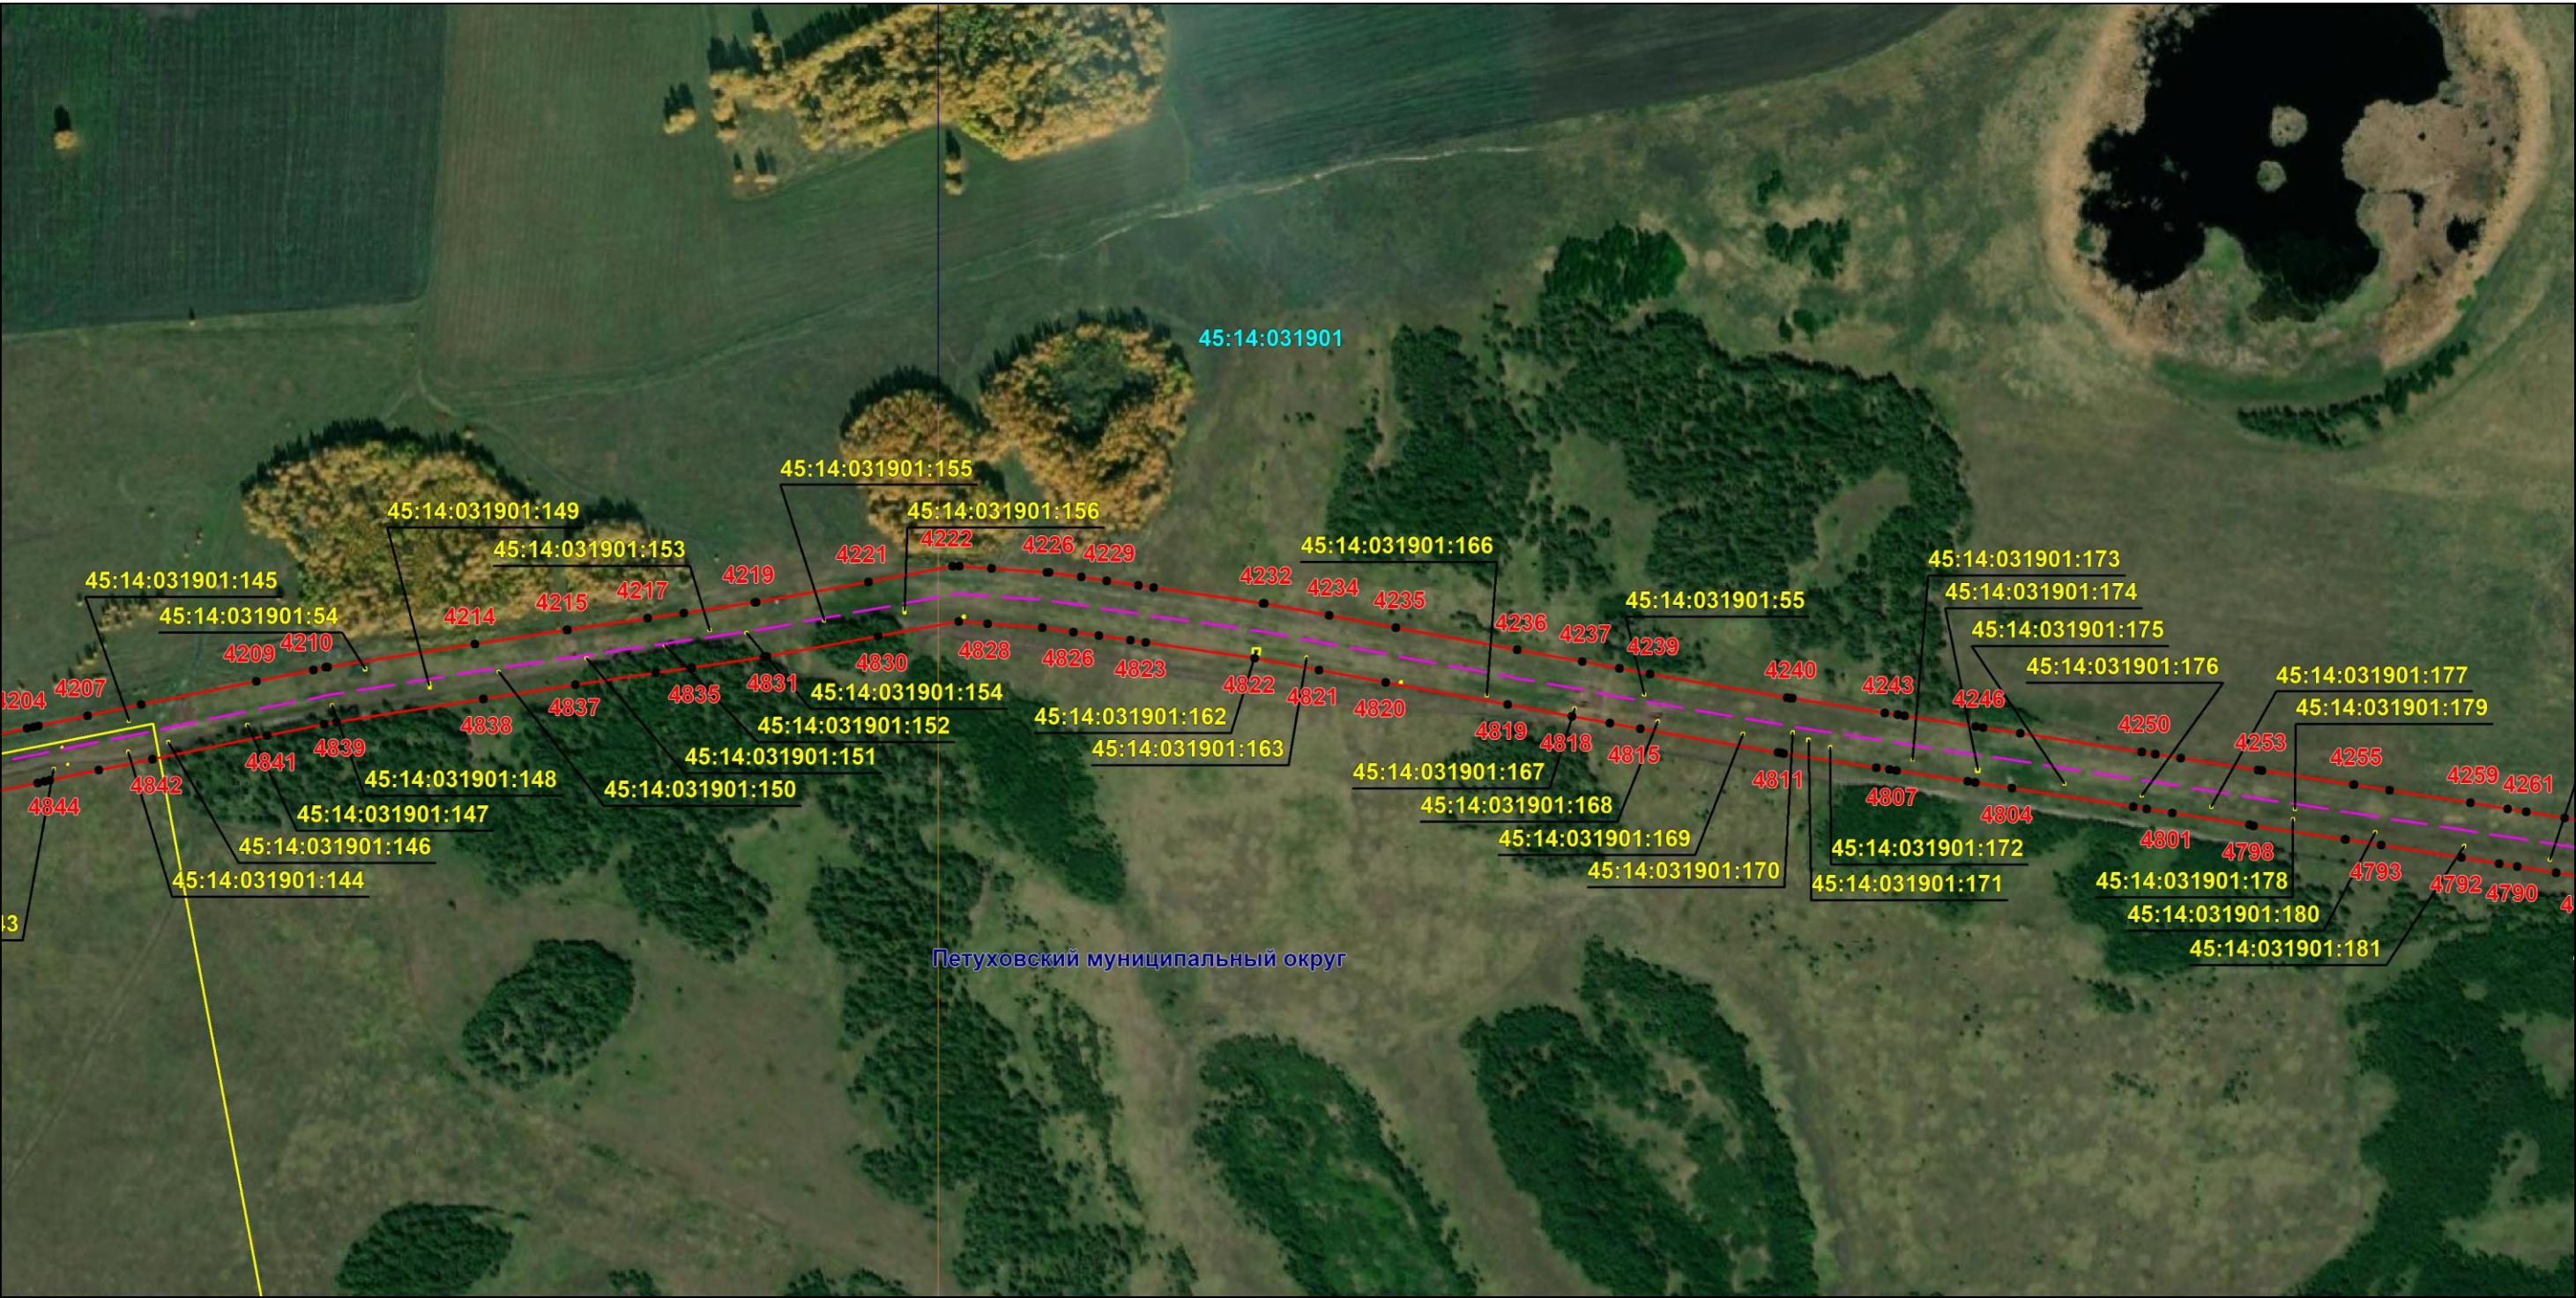

Масштаб 1:6000

Используемые условные знаки и обозначения: приведены на отдельной странице в конце раздела.

Подпись *Назаров Д. А.* Дата 20 мая 2024 г.


Место для оттиска печати (при наличии) лица, составившего описание местоположения границ объекта



ОПИСАНИЕ МЕСТОПОЛОЖЕНИЯ ГРАНИЦ
Публичный сервитут для использования земель и земельных участков в целях эксплуатации магистрального нефтепродуктопровода федерального значения "Сооружение - производственно-технологический комплекс-магистральный нефтепродуктопровод "Уфа-Петропавловск""
(наименование объекта, местоположение границ которого описано)

Схема расположения границ публичного сервитута

Выносной лист №82

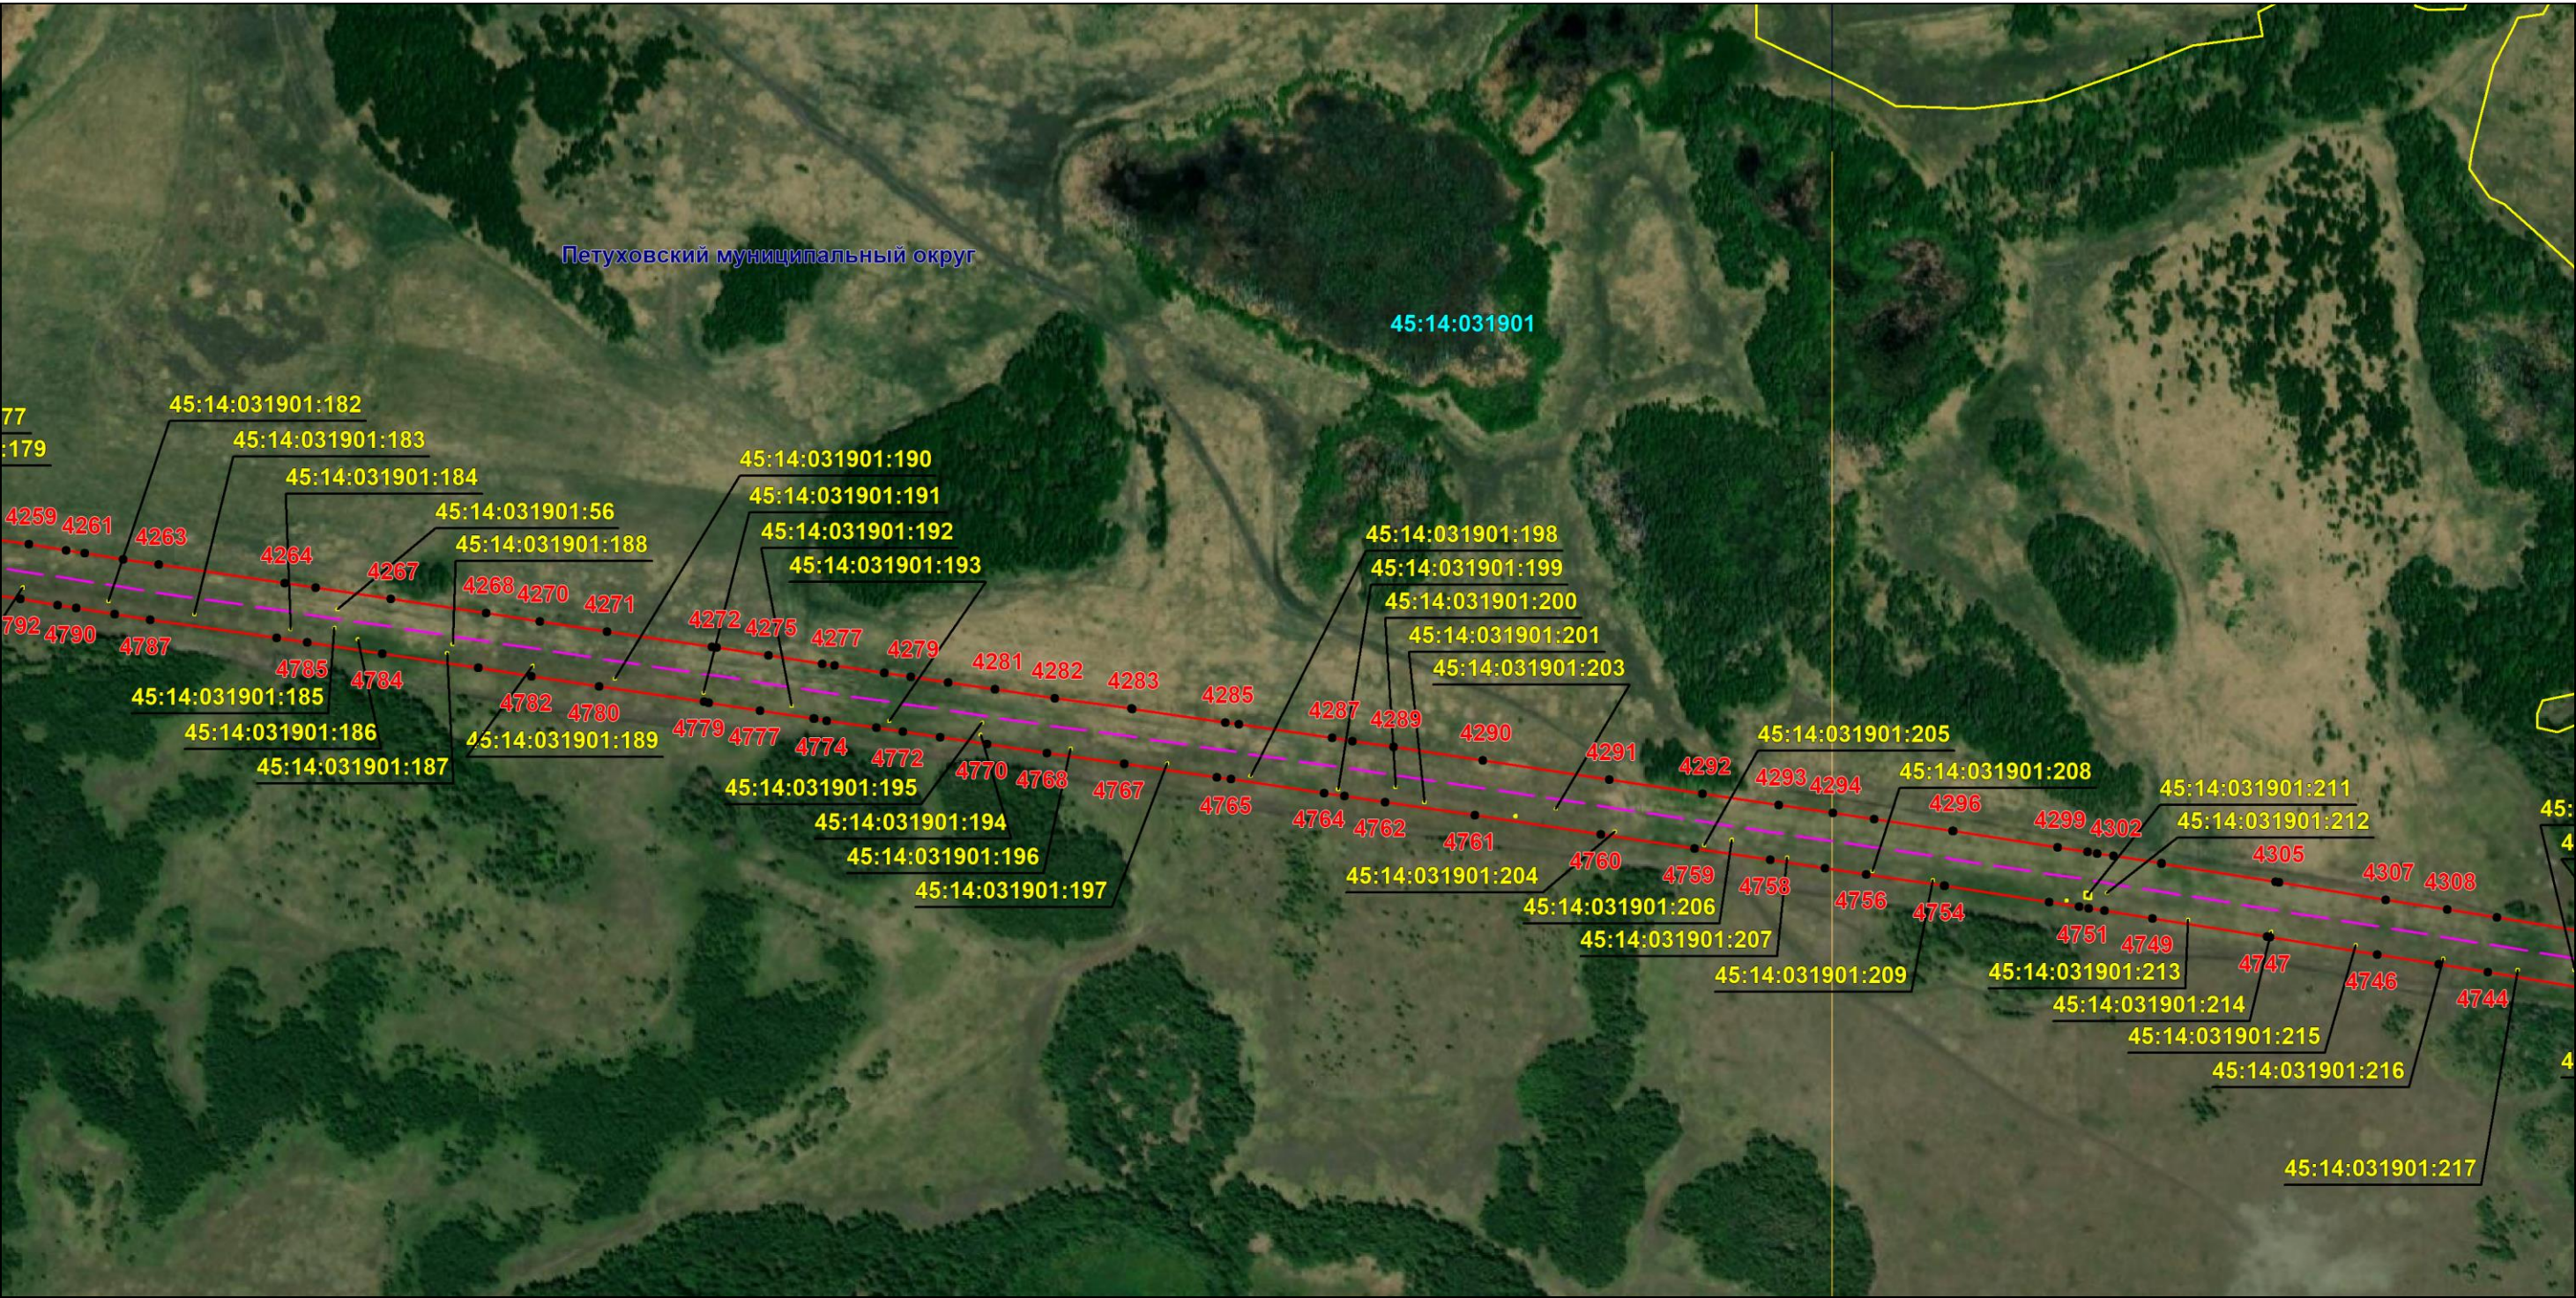

Масштаб 1:6000

Используемые условные знаки и обозначения: приведены на отдельной странице в конце раздела.

Подпись *Назаров Д. А.* Дата 20 мая 2024 г.


Место для оттиска печати (при наличии) лица, составившего описание местоположения границ объекта



ОПИСАНИЕ МЕСТОПОЛОЖЕНИЯ ГРАНИЦ
Публичный сервитут для использования земель и земельных участков в целях эксплуатации магистрального нефтепродуктопровода федерального значения "Сооружение - производственно-технологический комплекс-магистральный нефтепродуктопровод "Уфа-Петропавловск""
(наименование объекта, местоположение границ которого описано)

Схема расположения границ публичного сервитута


Выносной лист №83

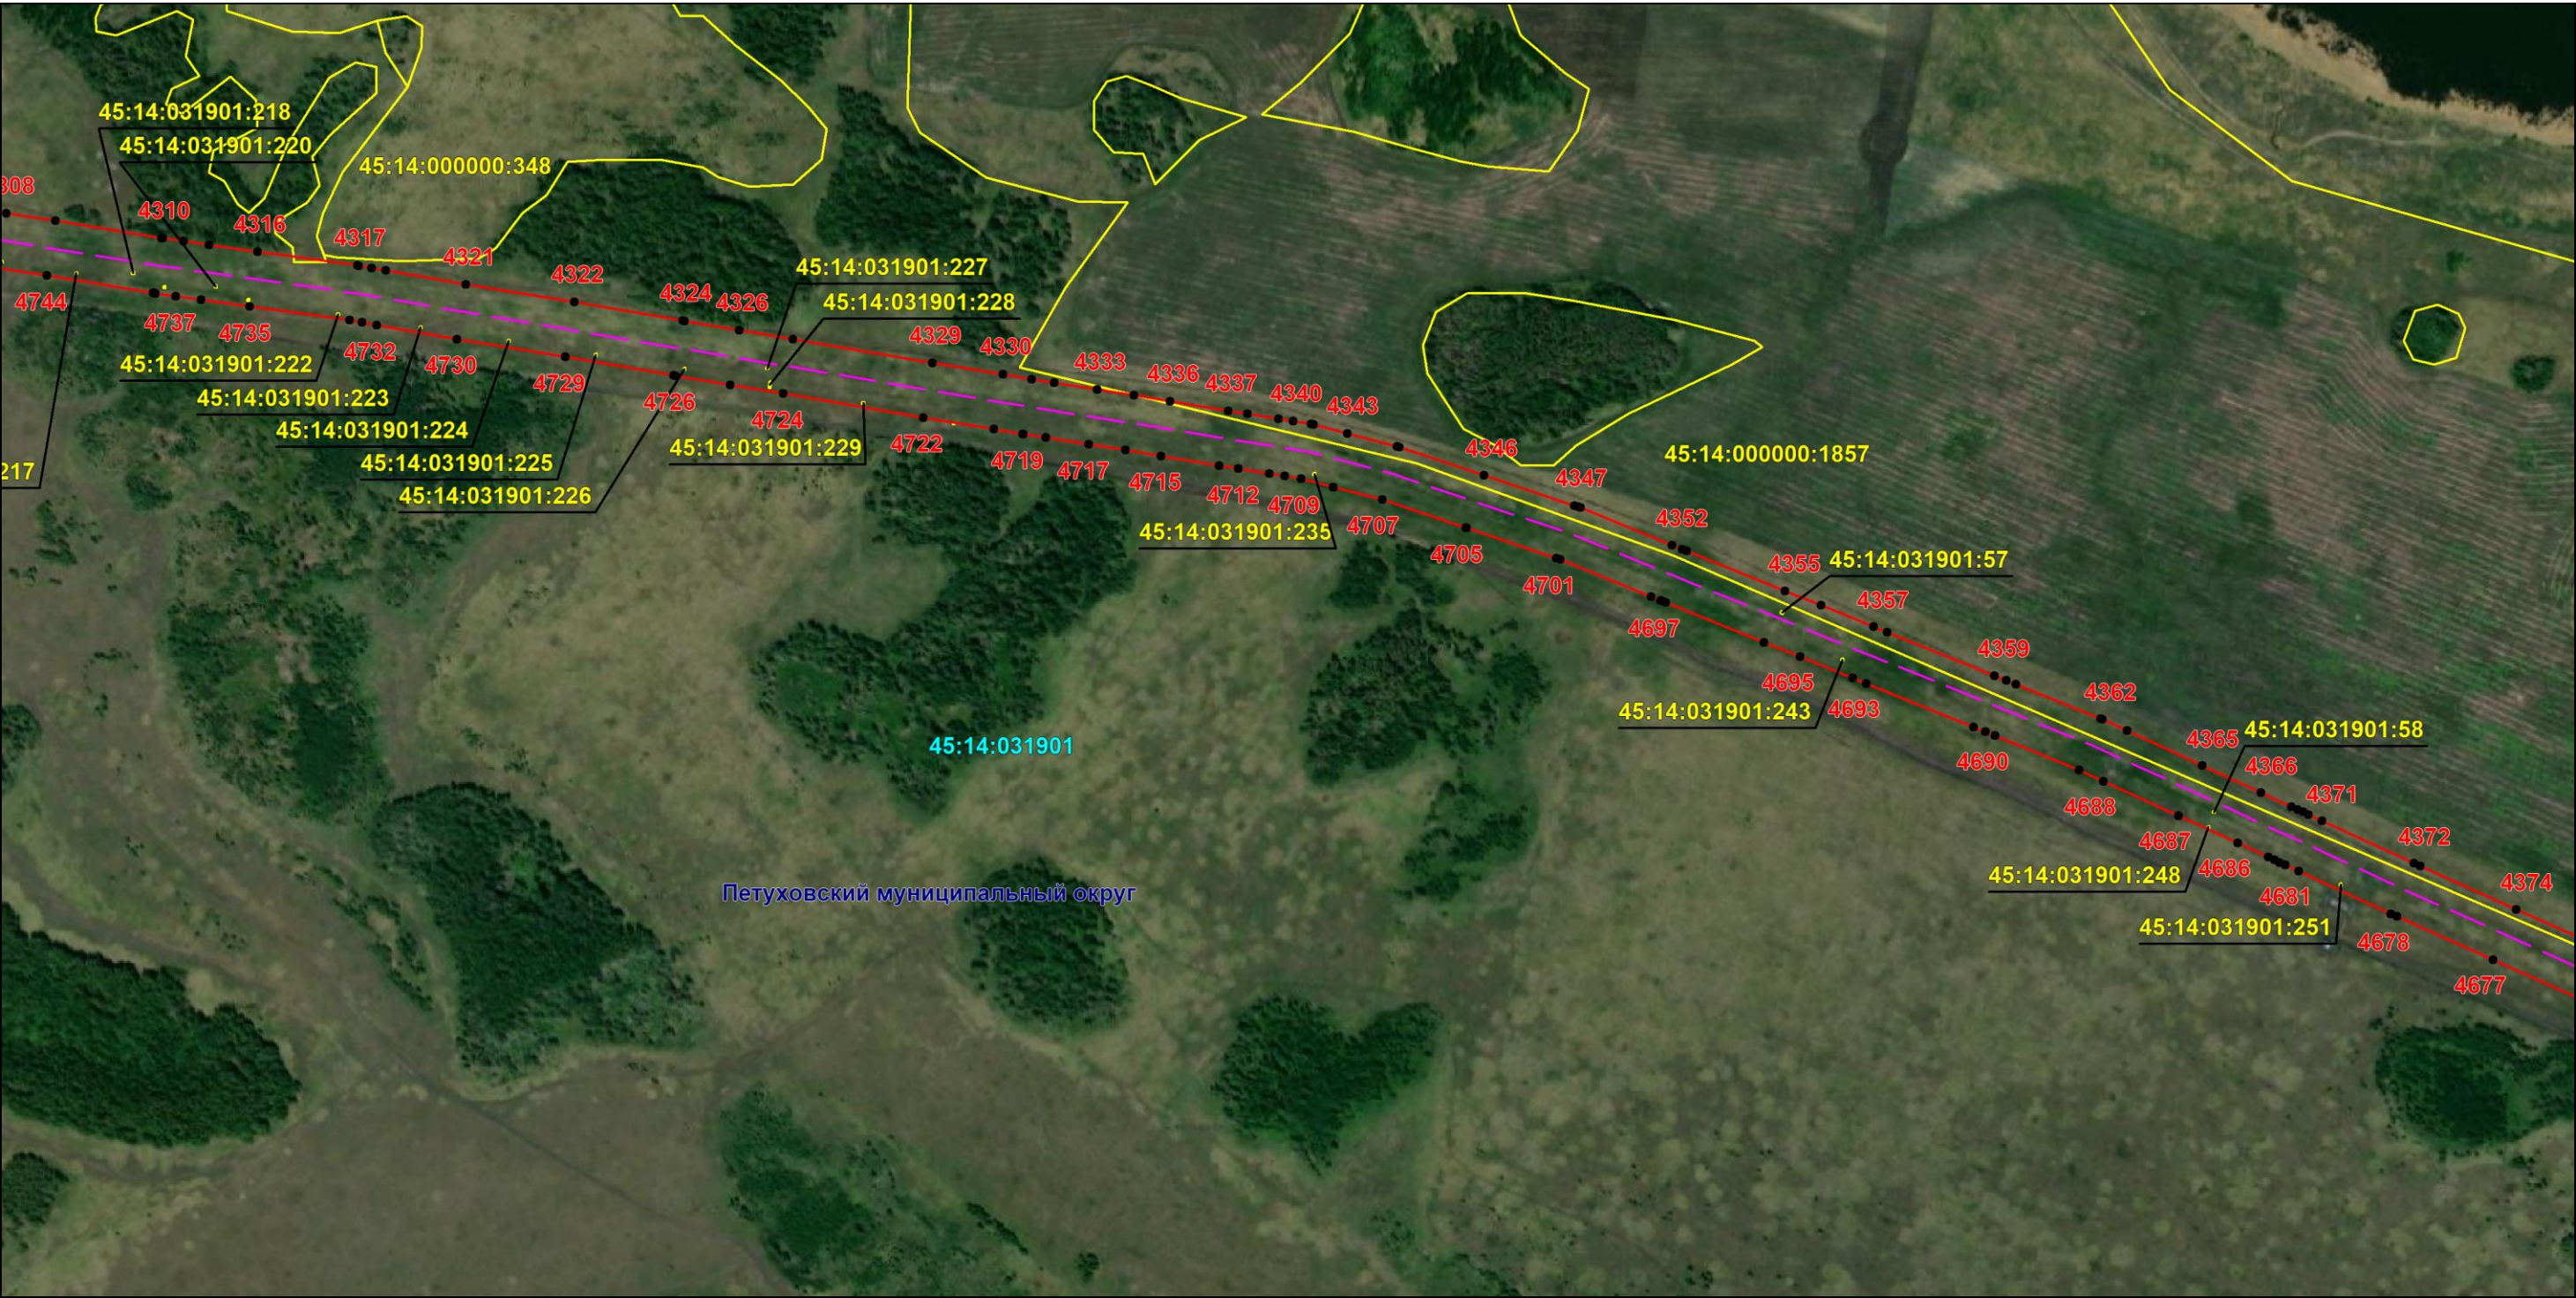

ОПИСАНИЕ МЕСТОПОЛОЖЕНИЯ ГРАНИЦ
Публичный сервитут для использования земель и земельных участков в целях эксплуатации магистрального нефтепродуктопровода федерального значения "Сооружение - производственно-технологический комплекс-магистральный нефтепродуктопровод "Уфа-Петропавловск""
(наименование объекта, местоположение границ которого описано)

Схема расположения границ публичного сервитута

Выносной лист №84

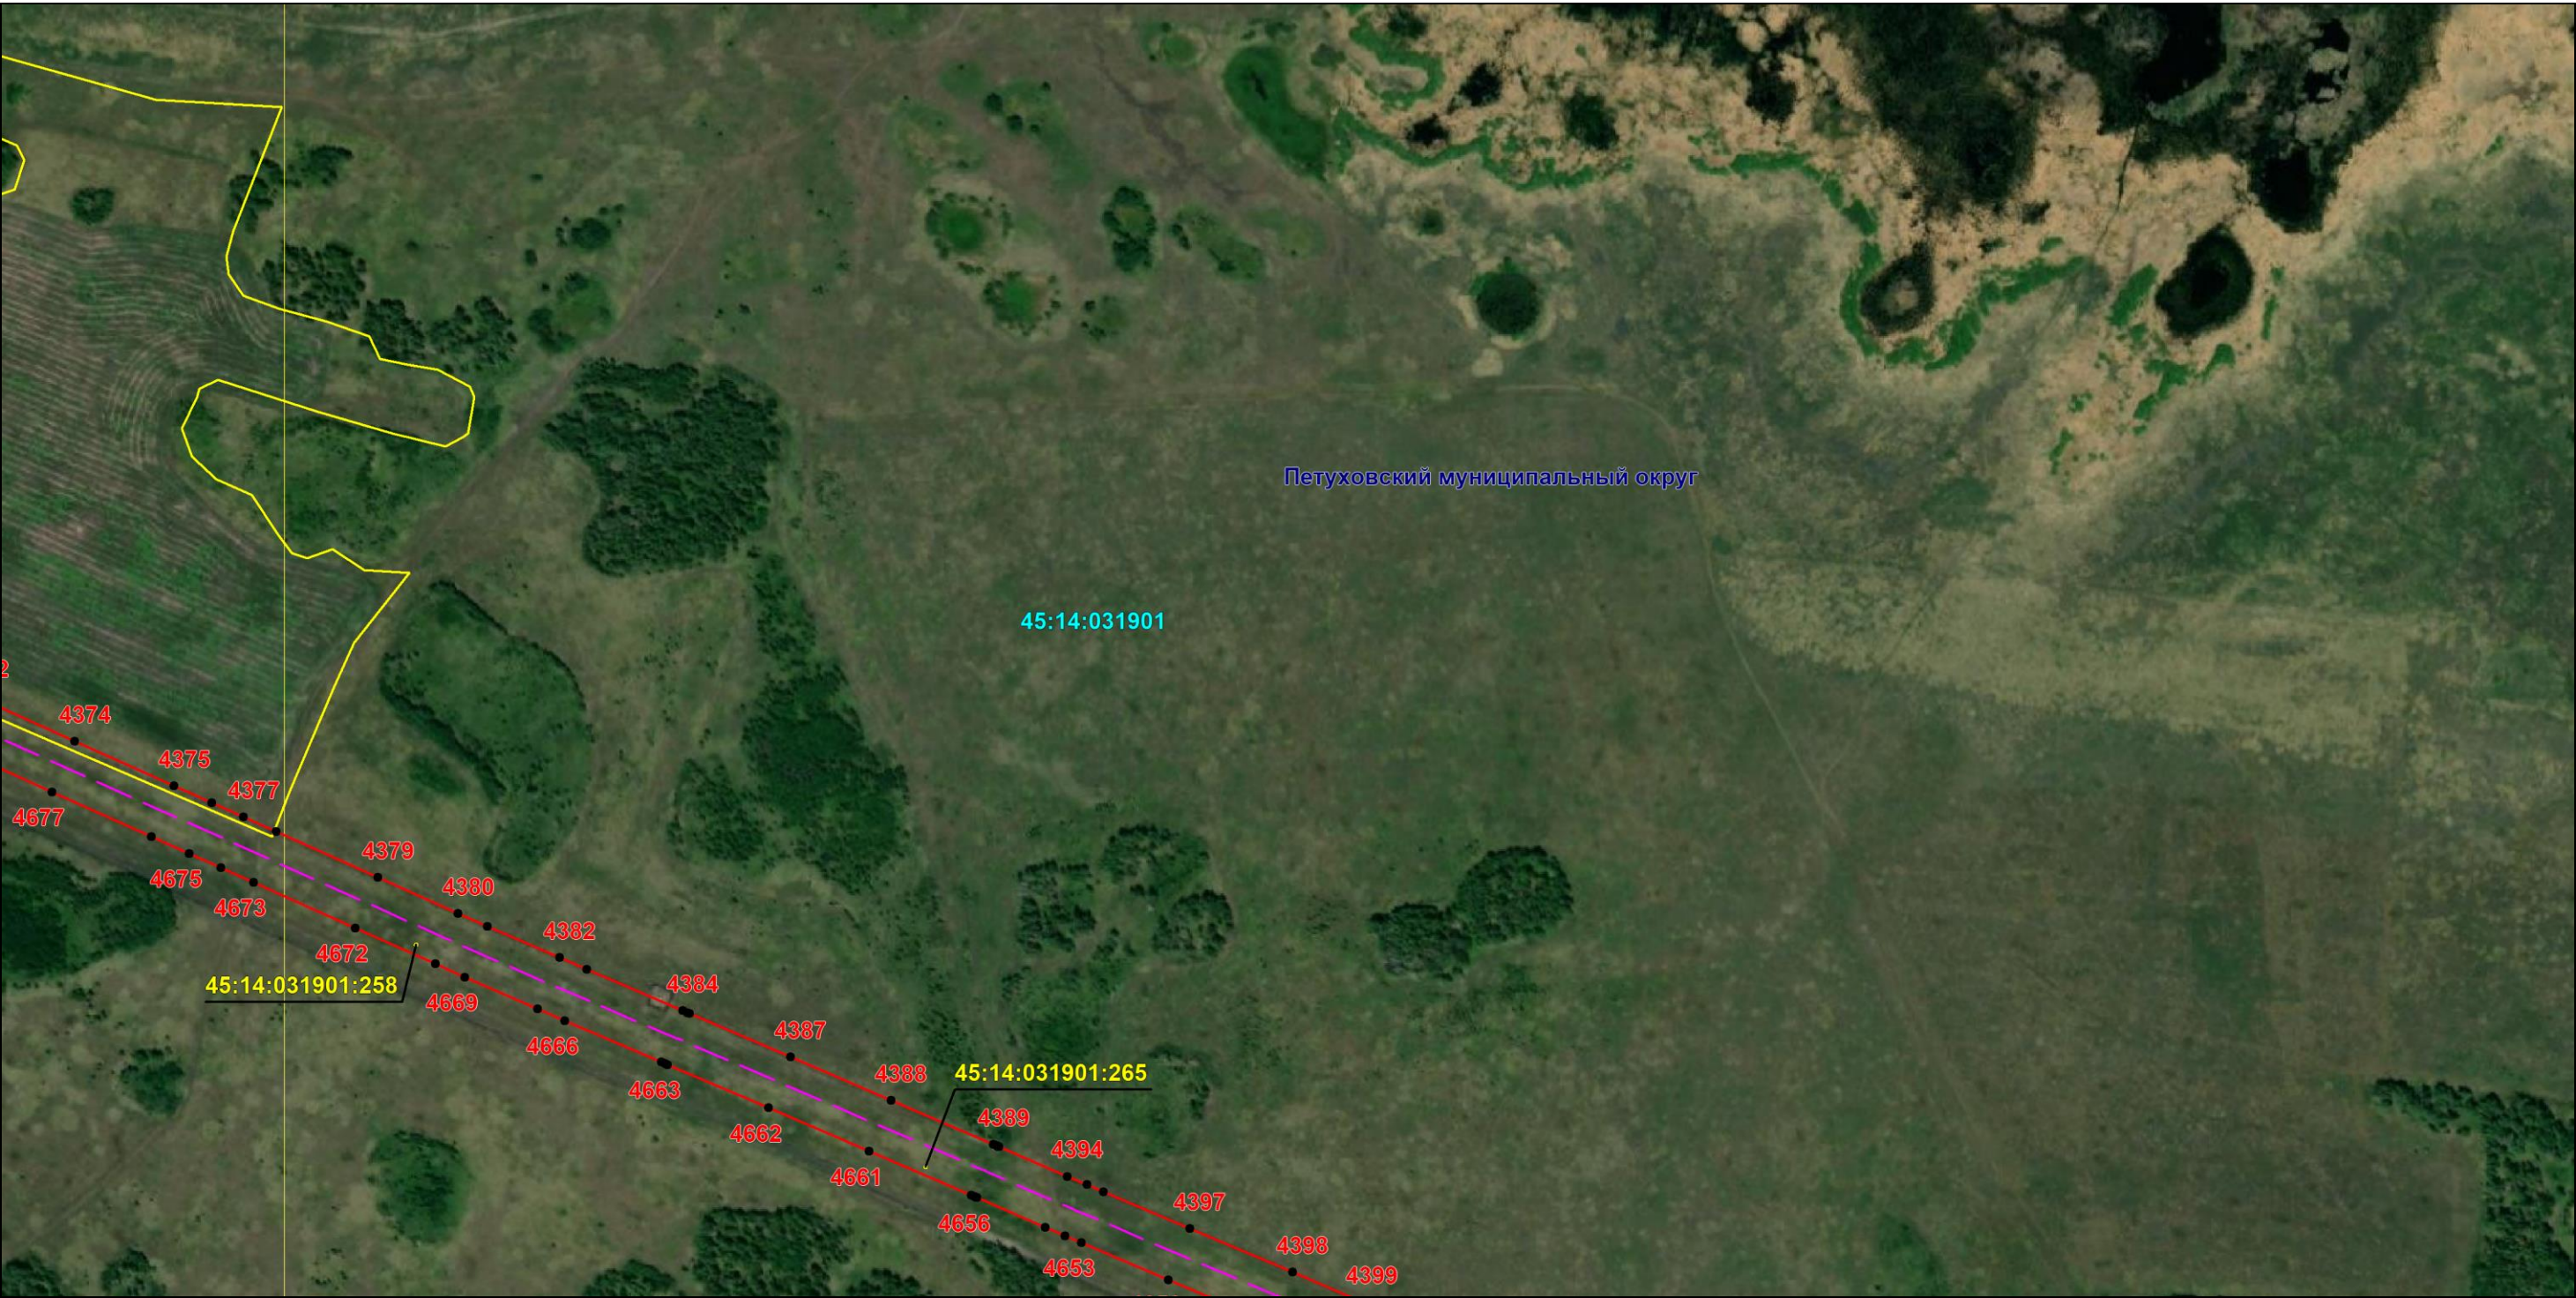

Используемые условные знаки и обозначения: приведены на отдельной странице в конце раздела.

Подпись *Назаров Д. А.* Дата *20 мая 2024 г.*

Место для оттиска печати (при наличии) лица, составившего описание местоположения границ объекта



ОПИСАНИЕ МЕСТОПОЛОЖЕНИЯ ГРАНИЦ
Публичный сервитут для использования земель и земельных участков в целях эксплуатации магистрального нефтепродуктопровода федерального значения "Сооружение - производственно-технологический комплекс-магистральный нефтепродуктопровод "Уфа-Петропавловск""
(наименование объекта, местоположение границ которого описано)

Схема расположения границ публичного сервитута

Выносной лист №85



Масштаб 1:6000

Используемые условные знаки и обозначения: приведены на отдельной странице в конце раздела.

Подпись *Назаров Д. А.* Дата *20 мая 2024 г.*

Место для оттиска печати (при наличии) лица, составившего описание местоположения границ объекта



ОПИСАНИЕ МЕСТОПОЛОЖЕНИЯ ГРАНИЦ
Публичный сервитут для использования земель и земельных участков в целях эксплуатации магистрального нефтепродуктопровода федерального значения "Сооружение - производственно-технологический комплекс-магистральный нефтепродуктопровод "Уфа-Петропавловск""
(наименование объекта, местоположение границ которого описано)

Схема расположения границ публичного сервитута

Выносной лист №86



Масштаб 1:6000

Используемые условные знаки и обозначения: приведены на отдельной странице в конце раздела.

Подпись *Назаров Д. А.* Дата 20 мая 2024 г.


Место для оттиска печати (при наличии) лица, составившего описание местоположения границ объекта



ОПИСАНИЕ МЕСТОПОЛОЖЕНИЯ ГРАНИЦ
Публичный сервитут для использования земель и земельных участков в целях эксплуатации магистрального нефтепродуктопровода федерального значения "Сооружение - производственно-технологический комплекс-магистральный нефтепродуктопровод "Уфа-Петропавловск""
(наименование объекта, местоположение границ которого описано)

Схема расположения границ публичного сервитута

Выносной лист №87

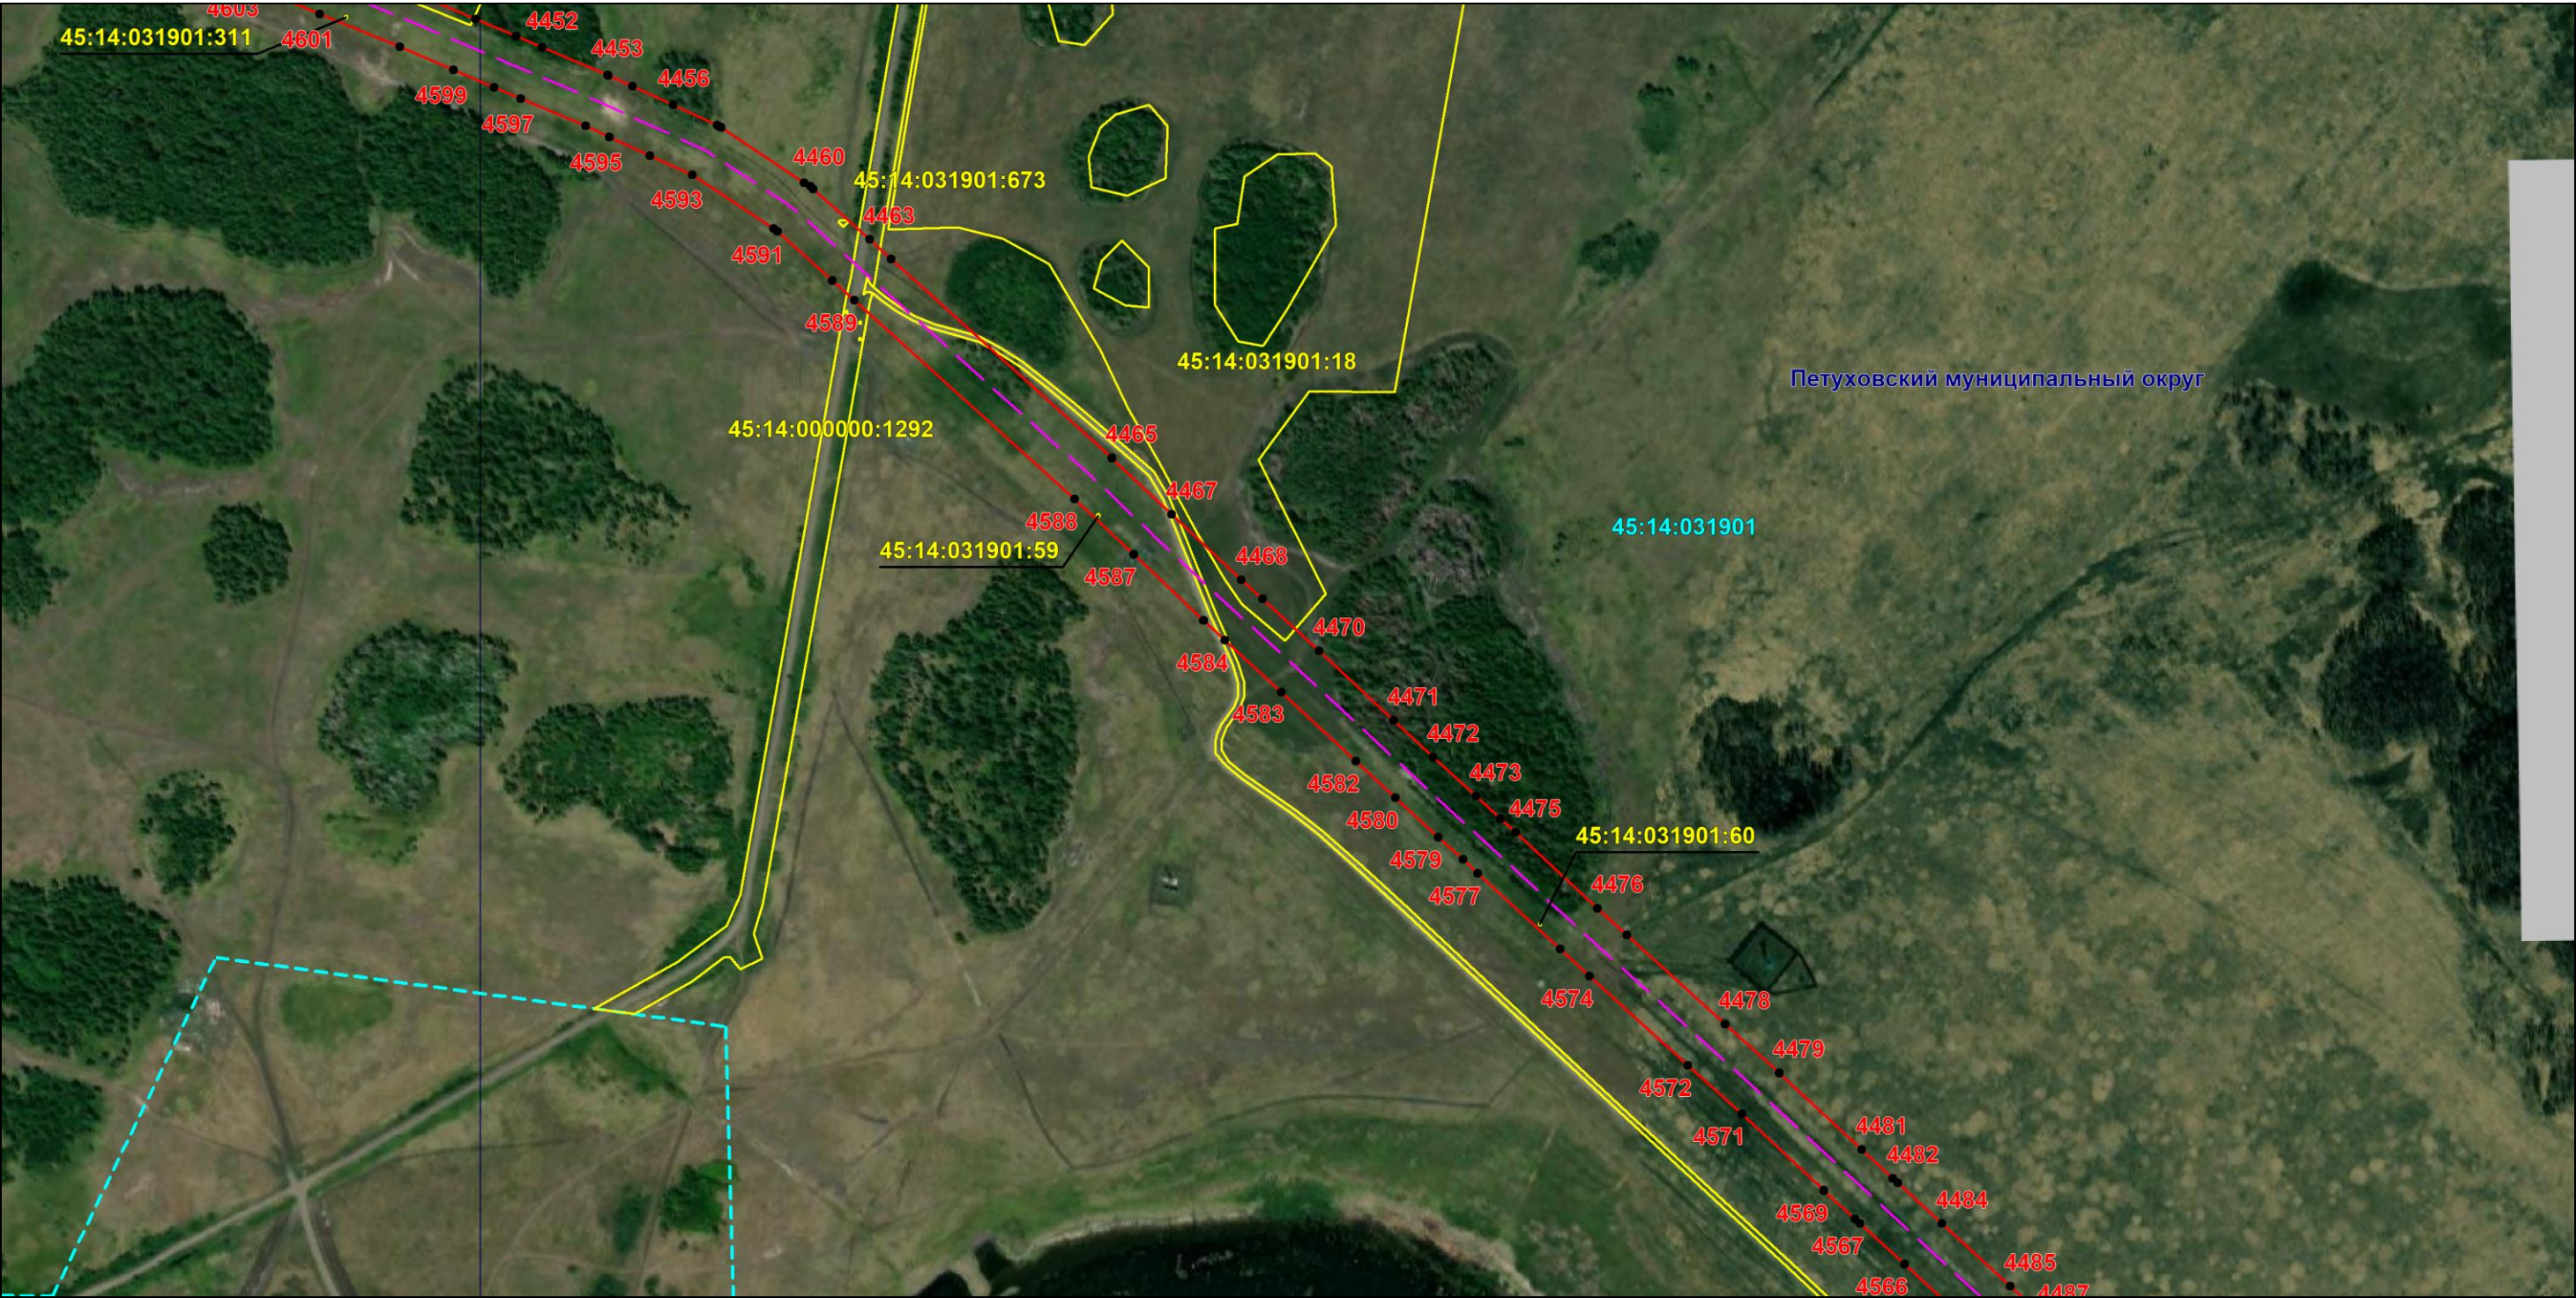

Масштаб 1:6000

Используемые условные знаки и обозначения: приведены на отдельной странице в конце раздела.

Подпись *Назаров Д. А.* Дата 20 мая 2024 г.


Место для оттиска печати (при наличии) лица, составившего описание местоположения границ объекта



ОПИСАНИЕ МЕСТОПОЛОЖЕНИЯ ГРАНИЦ
Публичный сервитут для использования земель и земельных участков в целях эксплуатации магистрального нефтепродуктопровода федерального значения "Сооружение - производственно-технологический комплекс-магистральный нефтепродуктопровод "Уфа-Петропавловск""
(наименование объекта, местоположение границ которого описано)

Схема расположения границ публичного сервитута

Выносной лист №88

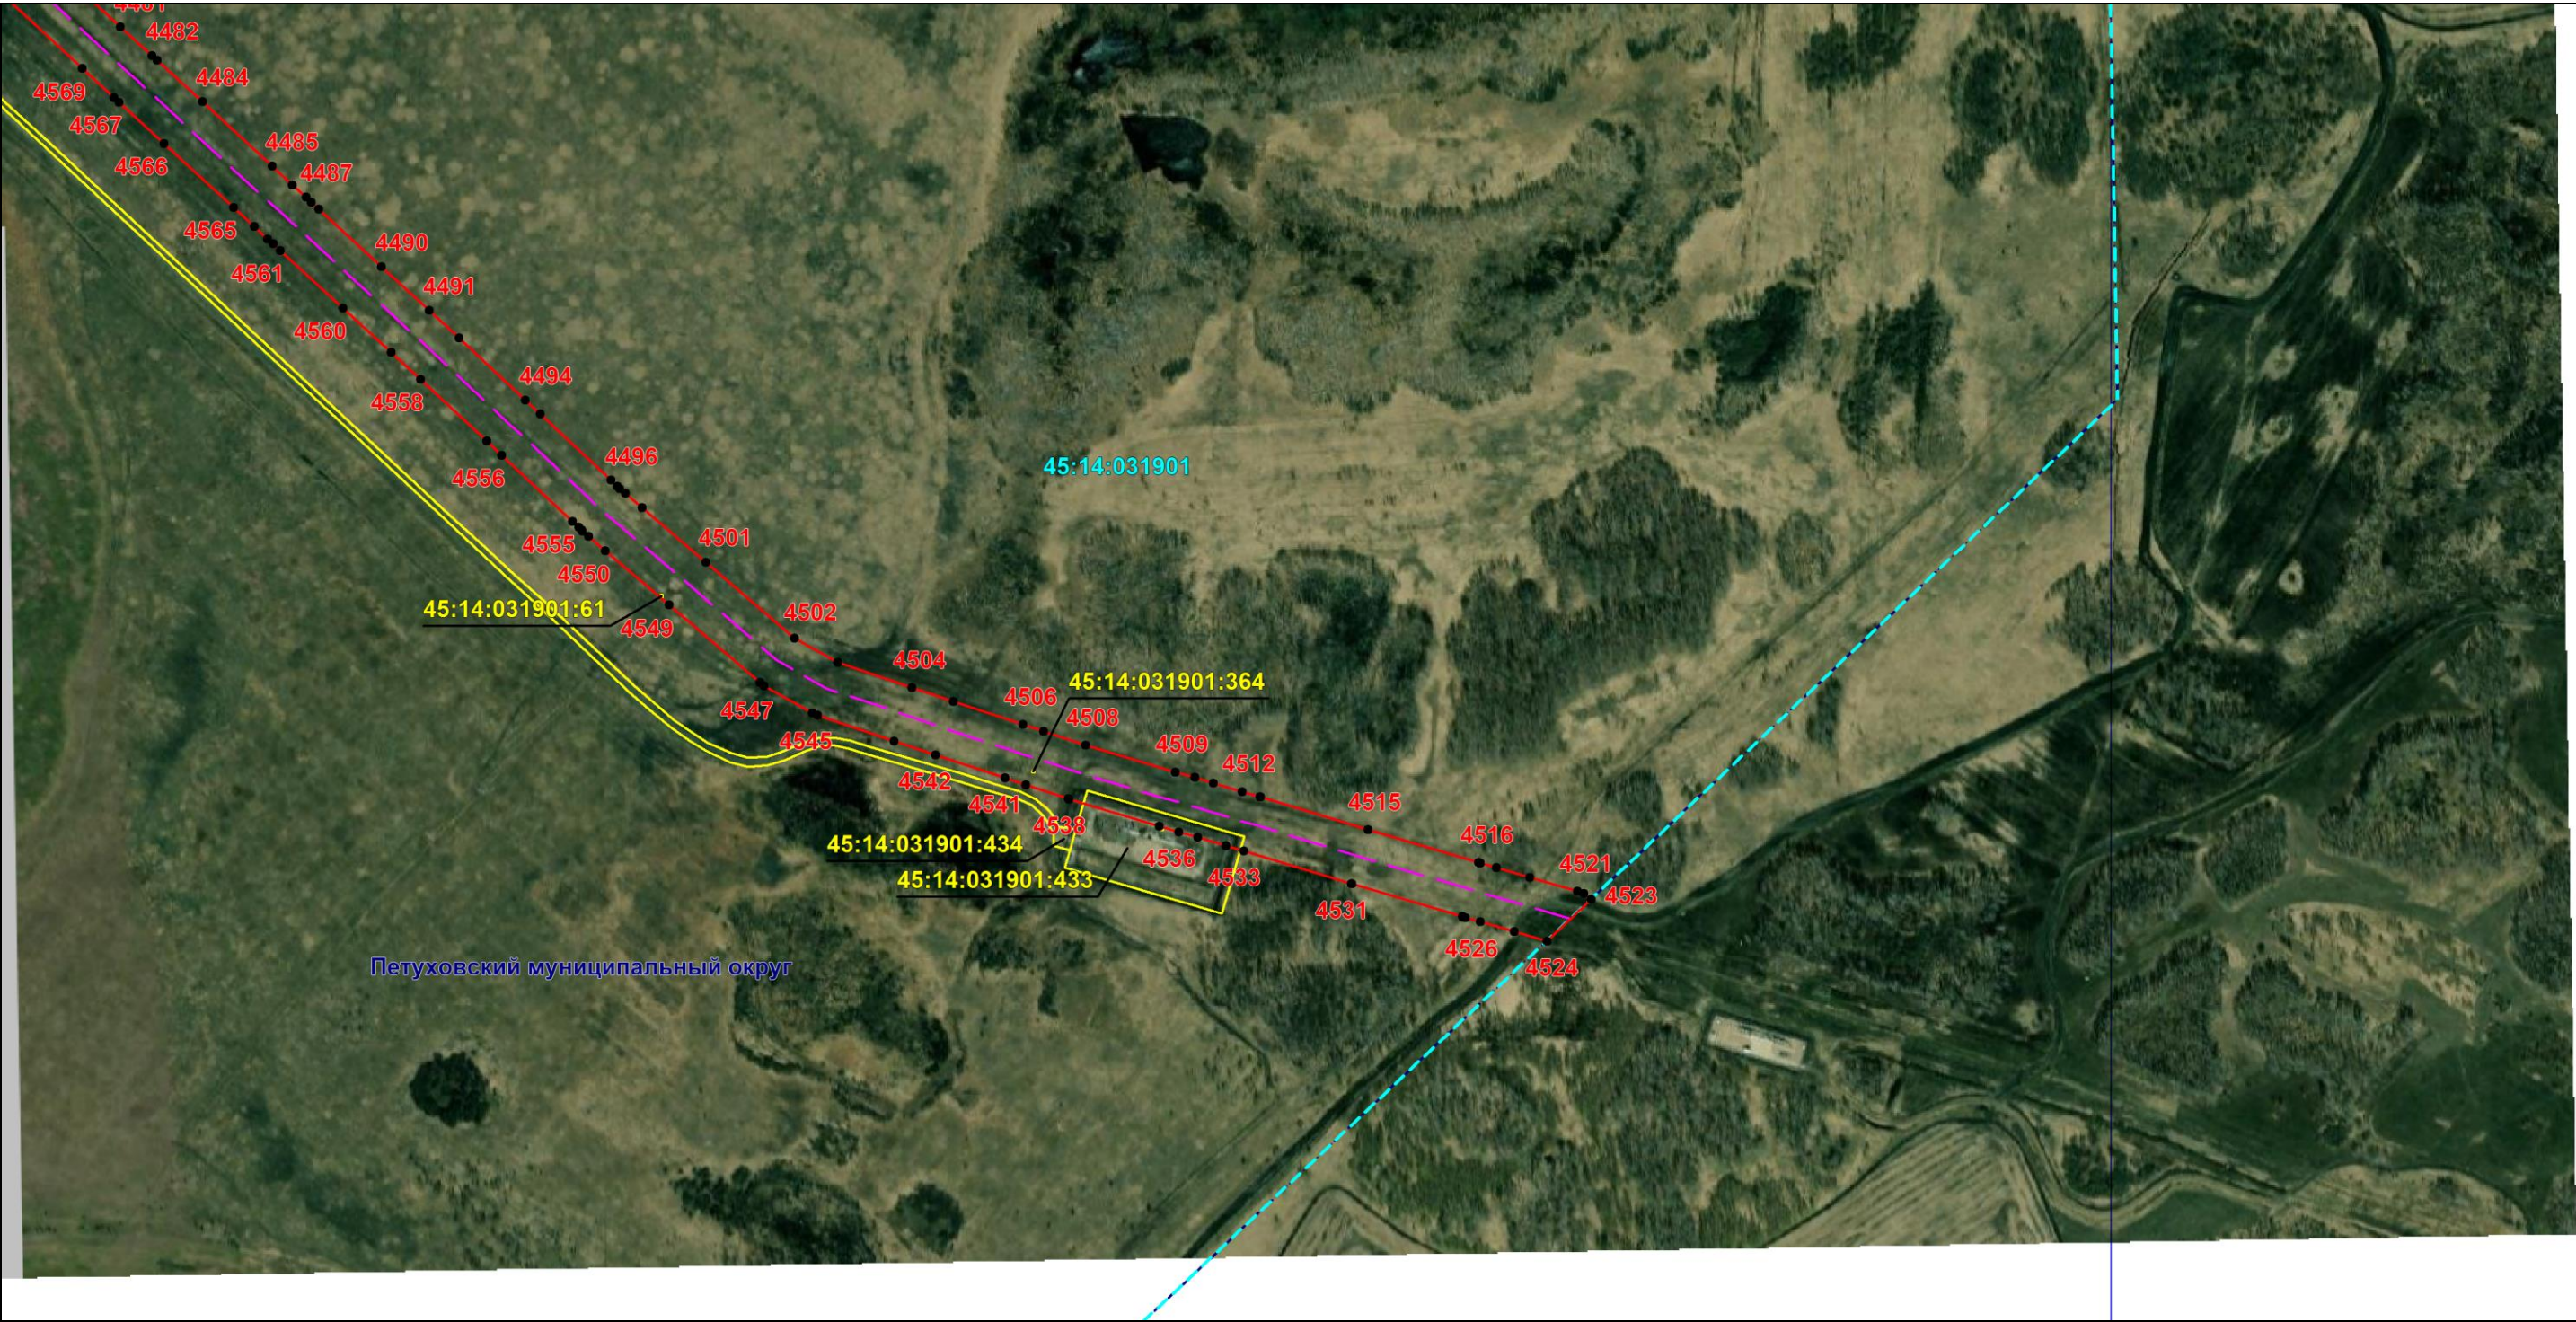

Масштаб 1:6000

Используемые условные знаки и обозначения: приведены на отдельной странице в конце раздела.

Подпись Назаров Д. А. Дата 20 мая 2024 г.

Место для оттиска печати (при наличии) лица, составившего описание местоположения границ объекта



ОПИСАНИЕ МЕСТОПОЛОЖЕНИЯ ГРАНИЦ

Публичный сервитут для использования земель и земельных участков в целях эксплуатации магистрального нефтепродуктопровода федерального значения "Сооружение - производственно-технологический комплекс-магистральный нефтепродуктопровод "Уфа-Петропавловск""

(наименование объекта, местоположение границ которого описано)

Схема расположения границ публичного сервитута**Используемые условные знаки и обозначения:**

-  – проектные границы публичного сервитута;
-  – местоположение инженерного сооружения "Сооружение - производственно-технологический комплекс-магистральный нефтепродуктопровод "Уфа-Петропавловск"", относительно которого устанавливается публичный сервитут;
-  – граница муниципального образования;
-  – граница населенного пункта;
-  – граница земельного участка, сведения о котором содержатся в ЕГРН;
-  – обозначение характерных точек проектных границ публичного сервитута;
-  – граница кадастрового квартала;
- СП Алексеевский с/с**
МР Уфимский район РБ – наименование муниципального образования;
- 45:14:031901** – номер кадастрового квартала;
- 45:14:031901:168** – кадастровый номер земельного участка, сведения о котором содержатся в ЕГРН;
- с. Алексеевка** – наименование населенного пункта.