ОПИСАНИЕ МЕСТОПОЛОЖЕНИЯ ГРАНИЦ

Публичный сервитут для использования земель и земельных участков в целях эксплуатации магистрального нефтепродуктопровода федерального значения "Сооружение - производственно-технологический комплекс-магистральный нефтепродуктопровод "Уфа-Петропавловск""

(наименование объекта, местоположение границ которого описано)

Сведения об объекте

№ п/п	Характеристики объекта	Описание характеристик
1	**2**	**3**
1	Местоположение объекта	Российская Федерация, Курганская область, Щучанский муниципальный округ, Шумихинский муниципальный округ, Мишкинский муниципальный округ, Юргамышский муниципальный округ, п. Новый Мир, Кетовский муниципальный округ, г. Курган.
2	Площадь объекта ± величина погрешности определения площади (**Р ± ΔР**)	11694983±1197 кв.м
3	Иные характеристики объекта	Публичный сервитут для использования земель и земельных участков в целях эксплуатации магистрального нефтепродуктопровода федерального значения "Сооружение - производственно-технологический комплекс-магистральный нефтепродуктопровод "Уфа-Петропавловск"". В соответствии с п.8 ст.39.43 ЗК РФ публичный сервитут считается установленным со дня внесения сведений о нем в Единый государственный реестр недвижимости. Обладатель публичного сервитута: Акционерное общество «Транснефть – Урал», ИНН 0278039018, ОГРН 1020203226230, находящегося по адресу: 450008, Республика Башкортостан, г. Уфа, ул. Крупской, д.10, тел.+7 (347) 279-23-67, +7 (347) 279-23-39, +7 (347) 279-21-20, +7 (347) 279-23-35. Адрес электронной почты: tnural@ufa.transneft.ru. Срок публичного сервитута составляет 49 лет.

ОПИСАНИЕ МЕСТОПОЛОЖЕНИЯ ГРАНИЦ

Публичный сервитут для использования земель и земельных участков в целях эксплуатации магистрального нефтепродуктопровода федерального значения "Сооружение - производственно-технологический комплекс-магистральный нефтепродуктопровод "Уфа-Петропавловск""

(наименование объекта, местоположение границ которого описано)

Сведения о местоположении границ объекта

1. Система координат *МСК-45 зона 2*

2. Сведения о характерных точках границ объекта

Обозначение характерных точек границ	Координаты, м		Метод определения координат характерной точки	Средняя квадратическая погрешность положения характерной точки (M_t), м	Описание обозначения точки на местности (при наличии)
	X	Y			
1	2	3	4	5	6
1	412184,16	2182652,13	Аналитический метод	0,10	—
2	412187,87	2182652,36	Аналитический метод	0,10	—
3	412210,12	2182655,15	Аналитический метод	0,10	—
4	412299,16	2182663,47	Аналитический метод	0,10	—
5	412325,48	2182663,79	Аналитический метод	0,10	—
6	412405,47	2182664,80	Аналитический метод	0,10	—
7	412409,49	2182665,18	Аналитический метод	0,10	—
8	412423,54	2182667,66	Аналитический метод	0,10	—
9	412423,99	2182667,75	Аналитический метод	0,10	—
10	412447,92	2182672,43	Аналитический метод	0,10	—
11	412450,59	2182672,96	Аналитический метод	0,10	—
12	412458,21	2182675,82	Аналитический метод	0,10	—
13	412464,80	2182681,34	Аналитический метод	0,10	—
14	412477,21	2182696,05	Аналитический метод	0,10	—
15	412479,75	2182699,67	Аналитический метод	0,10	—
16	412480,22	2182700,52	Аналитический метод	0,10	—
17	412484,78	2182709,17	Аналитический метод	0,10	—
18	412486,19	2182712,40	Аналитический метод	0,10	—
19	412497,60	2182744,29	Аналитический метод	0,10	—
20	412498,10	2182745,85	Аналитический метод	0,10	—
21	412508,70	2182783,01	Аналитический метод	0,10	—
22	412508,79	2182783,31	Аналитический метод	0,10	—
23	412527,69	2182852,85	Аналитический метод	0,10	—
24	412545,24	2182918,02	Аналитический метод	0,10	—
25	412571,82	2183016,14	Аналитический метод	0,10	—
26	412596,65	2183107,66	Аналитический метод	0,10	—
27	412596,75	2183108,03	Аналитический метод	0,10	—
28	412617,13	2183187,98	Аналитический метод	0,10	—
29	412640,09	2183273,83	Аналитический метод	0,10	—
30	412665,18	2183368,77	Аналитический метод	0,10	—
31	412682,85	2183435,77	Аналитический метод	0,10	—
32	412682,88	2183435,90	Аналитический метод	0,10	—
33	412707,40	2183531,02	Аналитический метод	0,10	—
34	412730,71	2183621,29	Аналитический метод	0,10	—
35	412748,06	2183688,75	Аналитический метод	0,10	—
36	412772,31	2183784,18	Аналитический метод	0,10	—
37	412796,50	2183875,92	Аналитический метод	0,10	—
38	412811,85	2183932,07	Аналитический метод	0,10	—
39	412829,13	2183995,23	Аналитический метод	0,10	—
40	412829,17	2183995,37	Аналитический метод	0,10	—
41	412852,51	2184082,56	Аналитический метод	0,10	—

ОПИСАНИЕ МЕСТОПОЛОЖЕНИЯ ГРАНИЦ

Публичный сервитут для использования земель и земельных участков в целях эксплуатации магистрального нефтепродуктопровода федерального значения "Сооружение - производственно-технологический комплекс-магистральный нефтепродуктопровод "Уфа-Петропавловск""

(наименование объекта, местоположение границ которого описано)

Сведения о местоположении границ объекта

1	2	3	4	5	6
42	412872,01	2184155,58	Аналитический метод	0,10	—
43	412887,81	2184213,31	Аналитический метод	0,10	—
44	412905,06	2184275,97	Аналитический метод	0,10	—
45	412905,22	2184276,61	Аналитический метод	0,10	—
46	412921,99	2184344,53	Аналитический метод	0,10	—
47	412940,32	2184419,20	Аналитический метод	0,10	—
48	412967,04	2184497,57	Аналитический метод	0,10	—
49	412991,34	2184569,63	Аналитический метод	0,10	—
50	412991,86	2184571,36	Аналитический метод	0,10	—
51	413012,51	2184651,29	Аналитический метод	0,10	—
52	413037,76	2184737,86	Аналитический метод	0,10	—
53	413067,87	2184840,76	Аналитический метод	0,10	—
54	413112,18	2184955,02	Аналитический метод	0,10	—
55	413112,27	2184955,25	Аналитический метод	0,10	—
56	413147,62	2185049,20	Аналитический метод	0,10	—
57	413147,91	2185050,02	Аналитический метод	0,10	—
58	413162,54	2185093,44	Аналитический метод	0,10	—
59	413163,28	2185096,10	Аналитический метод	0,10	—
60	413177,94	2185163,36	Аналитический метод	0,10	—
61	413178,13	2185164,34	Аналитический метод	0,10	—
62	413178,32	2185165,56	Аналитический метод	0,10	—
63	413184,65	2185215,89	Аналитический метод	0,10	—
64	413184,80	2185217,62	Аналитический метод	0,10	—
65	413188,82	2185290,25	Аналитический метод	0,10	—
66	413188,96	2185292,25	Аналитический метод	0,10	—
67	413188,77	2185297,52	Аналитический метод	0,10	—
68	413185,91	2185317,44	Аналитический метод	0,10	—
69	413185,18	2185320,81	Аналитический метод	0,10	—
70	413152,57	2185433,76	Аналитический метод	0,10	—
71	413132,02	2185524,62	Аналитический метод	0,10	—
72	413122,31	2185597,63	Аналитический метод	0,10	—
73	413118,47	2185643,64	Аналитический метод	0,10	—
74	413115,52	2185694,49	Аналитический метод	0,10	—
75	413115,88	2185752,03	Аналитический метод	0,10	—
76	413124,83	2185806,23	Аналитический метод	0,10	—
77	413153,98	2185910,98	Аналитический метод	0,10	—
78	413154,19	2185911,79	Аналитический метод	0,10	—
79	413168,43	2185970,50	Аналитический метод	0,10	—
80	413177,46	2186003,75	Аналитический метод	0,10	—
81	413177,95	2186005,96	Аналитический метод	0,10	—
82	413178,19	2186007,61	Аналитический метод	0,10	—
83	413185,77	2186077,94	Аналитический метод	0,10	—
84	413194,72	2186158,62	Аналитический метод	0,10	—
85	413195,00	2186161,15	Аналитический метод	0,10	—
86	413195,10	2186165,41	Аналитический метод	0,10	—
87	413191,99	2186216,80	Аналитический метод	0,10	—
88	413187,02	2186296,10	Аналитический метод	0,10	—
89	413186,95	2186296,97	Аналитический метод	0,10	—
90	413177,97	2186388,69	Аналитический метод	0,10	—
91	413168,61	2186484,41	Аналитический метод	0,10	—
92	413162,18	2186550,53	Аналитический метод	0,10	—

ОПИСАНИЕ МЕСТОПОЛОЖЕНИЯ ГРАНИЦ

Публичный сервитут для использования земель и земельных участков в целях эксплуатации магистрального нефтепродуктопровода федерального значения "Сооружение - производственно-технологический комплекс-магистральный нефтепродуктопровод "Уфа-Петропавловск""

(наименование объекта, местоположение границ которого описано)

Сведения о местоположении границ объекта

1	2	3	4	5	6
93	413159,26	2186583,41	Аналитический метод	0,10	—
94	413153,99	2186641,02	Аналитический метод	0,10	—
95	413153,84	2186642,29	Аналитический метод	0,10	—
96	413143,22	2186716,30	Аналитический метод	0,10	—
97	413142,71	2186718,89	Аналитический метод	0,10	—
98	413123,37	2186795,21	Аналитический метод	0,10	—
99	413123,09	2186796,21	Аналитический метод	0,10	—
100	413098,28	2186879,37	Аналитический метод	0,10	—
101	413097,44	2186881,75	Аналитический метод	0,10	—
102	413048,87	2186999,56	Аналитический метод	0,10	—
103	413022,56	2187067,07	Аналитический метод	0,10	—
104	412993,27	2187142,56	Аналитический метод	0,10	—
105	412965,55	2187219,64	Аналитический метод	0,10	—
106	412965,49	2187219,81	Аналитический метод	0,10	—
107	412965,15	2187220,74	Аналитический метод	0,10	—
108	412940,62	2187307,98	Аналитический метод	0,10	—
109	412921,65	2187423,14	Аналитический метод	0,10	—
110	412903,76	2187550,35	Аналитический метод	0,10	—
111	412895,01	2187616,42	Аналитический метод	0,10	—
112	412886,04	2187683,06	Аналитический метод	0,10	—
113	412886,02	2187683,19	Аналитический метод	0,10	—
114	412881,63	2187714,56	Аналитический метод	0,10	—
115	412874,13	2187770,69	Аналитический метод	0,10	—
116	412860,98	2187880,03	Аналитический метод	0,10	—
117	412847,66	2187994,71	Аналитический метод	0,10	—
118	412834,43	2188107,66	Аналитический метод	0,10	—
119	412820,85	2188225,62	Аналитический метод	0,10	—
120	412820,50	2188228,72	Аналитический метод	0,10	—
121	412809,02	2188344,69	Аналитический метод	0,10	—
122	412806,55	2188457,58	Аналитический метод	0,10	—
123	412808,02	2188516,97	Аналитический метод	0,10	—
124	412809,81	2188587,56	Аналитический метод	0,10	—
125	412809,82	2188587,76	Аналитический метод	0,10	—
126	412811,48	2188683,44	Аналитический метод	0,10	—
127	412815,04	2188755,05	Аналитический метод	0,10	—
128	412815,04	2188755,15	Аналитический метод	0,10	—
129	412820,21	2188867,61	Аналитический метод	0,10	—
130	412823,88	2188934,94	Аналитический метод	0,10	—
131	412823,89	2188935,07	Аналитический метод	0,10	—
132	412827,17	2189001,60	Аналитический метод	0,10	—
133	412827,18	2189001,74	Аналитический метод	0,10	—
134	412831,89	2189109,71	Аналитический метод	0,10	—
135	412835,64	2189185,60	Аналитический метод	0,10	—
136	412835,91	2189189,19	Аналитический метод	0,10	—
137	412835,94	2189189,61	Аналитический метод	0,10	—
138	412840,82	2189274,58	Аналитический метод	0,10	—
139	412840,84	2189275,14	Аналитический метод	0,10	—
140	412843,88	2189362,05	Аналитический метод	0,10	—
141	412847,28	2189459,05	Аналитический метод	0,10	—
142	412853,27	2189560,51	Аналитический метод	0,10	—
143	412859,27	2189661,61	Аналитический метод	0,10	—

ОПИСАНИЕ МЕСТОПОЛОЖЕНИЯ ГРАНИЦ

Публичный сервитут для использования земель и земельных участков в целях эксплуатации магистрального нефтепродуктопровода федерального значения "Сооружение - производственно-технологический комплекс-магистральный нефтепродуктопровод "Уфа-Петропавловск""

(наименование объекта, местоположение границ которого описано)

Сведения о местоположении границ объекта

1	2	3	4	5	6
144	412865,39	2189763,63	Аналитический метод	0,10	—
145	412873,73	2189886,37	Аналитический метод	0,10	—
146	412873,76	2189886,77	Аналитический метод	0,10	—
147	412877,02	2189949,54	Аналитический метод	0,10	—
148	412880,61	2190019,80	Аналитический метод	0,10	—
149	412880,61	2190019,91	Аналитический метод	0,10	—
150	412885,35	2190121,62	Аналитический метод	0,10	—
151	412890,68	2190231,48	Аналитический метод	0,10	—
152	412895,14	2190305,95	Аналитический метод	0,10	—
153	412895,15	2190306,18	Аналитический метод	0,10	—
154	412895,26	2190308,44	Аналитический метод	0,10	—
155	412899,83	2190384,22	Аналитический метод	0,10	—
156	412899,85	2190384,55	Аналитический метод	0,10	—
157	412903,17	2190455,43	Аналитический метод	0,10	—
158	412909,63	2190558,55	Аналитический метод	0,10	—
159	412909,66	2190559,12	Аналитический метод	0,10	—
160	412913,75	2190662,01	Аналитический метод	0,10	—
161	412918,25	2190759,25	Аналитический метод	0,10	—
162	412921,81	2190832,51	Аналитический метод	0,10	—
163	412925,94	2190915,41	Аналитический метод	0,10	—
164	412925,95	2190915,54	Аналитический метод	0,10	—
165	412930,04	2191006,96	Аналитический метод	0,10	—
166	412934,92	2191118,71	Аналитический метод	0,10	—
167	412939,97	2191210,31	Аналитический метод	0,10	—
168	412939,99	2191210,69	Аналитический метод	0,10	—
169	412943,94	2191310,41	Аналитический метод	0,10	—
170	412944,10	2191312,86	Аналитический метод	0,10	—
171	412944,12	2191313,19	Аналитический метод	0,10	—
172	412949,24	2191411,98	Аналитический метод	0,10	—
173	412953,80	2191498,81	Аналитический метод	0,10	—
174	412958,09	2191578,27	Аналитический метод	0,10	—
175	412962,56	2191661,76	Аналитический метод	0,10	—
176	412967,73	2191764,19	Аналитический метод	0,10	—
177	412973,65	2191866,86	Аналитический метод	0,10	—
178	412977,70	2191938,98	Аналитический метод	0,10	—
179	412981,78	2192013,91	Аналитический метод	0,10	—
180	412987,43	2192105,89	Аналитический метод	0,10	—
181	412987,45	2192106,12	Аналитический метод	0,10	—
182	412991,24	2192178,80	Аналитический метод	0,10	—
183	412991,38	2192181,13	Аналитический метод	0,10	—
184	412991,38	2192181,24	Аналитический метод	0,10	—
185	412997,19	2192288,94	Аналитический метод	0,10	—
186	413001,41	2192372,19	Аналитический метод	0,10	—
187	413008,52	2192480,26	Аналитический метод	0,10	—
188	413015,45	2192588,15	Аналитический метод	0,10	—
189	413015,47	2192588,60	Аналитический метод	0,10	—
190	413019,07	2192666,36	Аналитический метод	0,10	—
191	413023,12	2192755,49	Аналитический метод	0,10	—
192	413028,70	2192872,72	Аналитический метод	0,10	—
193	413028,71	2192872,85	Аналитический метод	0,10	—
194	413031,54	2192939,39	Аналитический метод	0,10	—

ОПИСАНИЕ МЕСТОПОЛОЖЕНИЯ ГРАНИЦ

Публичный сервитут для использования земель и земельных участков в целях эксплуатации магистрального нефтепродуктопровода федерального значения "Сооружение - производственно-технологический комплекс-магистральный нефтепродуктопровод "Уфа-Петропавловск""

(наименование объекта, местоположение границ которого описано)

Сведения о местоположении границ объекта

1	2	3	4	5	6
195	413035,52	2193029,27	Аналитический метод	0,10	—
196	413040,19	2193129,85	Аналитический метод	0,10	—
197	413045,07	2193232,48	Аналитический метод	0,10	—
198	413045,08	2193232,71	Аналитический метод	0,10	—
199	413045,13	2193233,90	Аналитический метод	0,10	—
200	413049,57	2193327,88	Аналитический метод	0,10	—
201	413054,44	2193432,65	Аналитический метод	0,10	—
202	413059,93	2193535,47	Аналитический метод	0,10	—
203	413065,85	2193642,77	Аналитический метод	0,10	—
204	413072,24	2193757,79	Аналитический метод	0,10	—
205	413077,91	2193866,72	Аналитический метод	0,10	—
206	413082,93	2193951,78	Аналитический метод	0,10	—
207	413088,74	2194048,34	Аналитический метод	0,10	—
208	413096,27	2194162,13	Аналитический метод	0,10	—
209	413096,29	2194162,51	Аналитический метод	0,10	—
210	413096,51	2194166,79	Аналитический метод	0,10	—
211	413098,11	2194173,24	Аналитический метод	0,10	—
212	413098,13	2194173,36	Аналитический метод	0,10	—
213	413127,14	2194292,73	Аналитический метод	0,10	—
214	413151,79	2194384,12	Аналитический метод	0,10	—
215	413175,98	2194458,58	Аналитический метод	0,10	—
216	413200,70	2194534,06	Аналитический метод	0,10	—
217	413200,82	2194534,43	Аналитический метод	0,10	—
218	413229,27	2194626,06	Аналитический метод	0,10	—
219	413229,49	2194626,81	Аналитический метод	0,10	—
220	413242,73	2194674,65	Аналитический метод	0,10	—
221	413242,84	2194675,09	Аналитический метод	0,10	—
222	413255,32	2194723,63	Аналитический метод	0,10	—
223	413255,39	2194723,89	Аналитический метод	0,10	—
224	413281,70	2194830,96	Аналитический метод	0,10	—
225	413282,04	2194832,58	Аналитический метод	0,10	—
226	413282,07	2194832,75	Аналитический метод	0,10	—
227	413288,17	2194868,82	Аналитический метод	0,10	—
228	413288,37	2194870,24	Аналитический метод	0,10	—
229	413291,19	2194895,80	Аналитический метод	0,10	—
230	413291,31	2194897,22	Аналитический метод	0,10	—
231	413292,43	2194918,52	Аналитический метод	0,10	—
232	413292,38	2194921,92	Аналитический метод	0,10	—
233	413287,16	2194984,31	Аналитический метод	0,10	—
234	413280,80	2195058,17	Аналитический метод	0,10	—
235	413280,43	2195060,77	Аналитический метод	0,10	—
236	413276,22	2195082,55	Аналитический метод	0,10	—
237	413266,73	2195136,48	Аналитический метод	0,10	—
238	413263,77	2195144,63	Аналитический метод	0,10	—
239	413251,53	2195155,28	Аналитический метод	0,10	—
240	413188,83	2195180,70	Аналитический метод	0,10	—
241	413177,81	2195221,73	Аналитический метод	0,10	—
242	413203,79	2195276,47	Аналитический метод	0,10	—
243	413205,82	2195282,84	Аналитический метод	0,10	—
244	413205,45	2195293,25	Аналитический метод	0,10	—
245	413201,63	2195308,44	Аналитический метод	0,10	—

ОПИСАНИЕ МЕСТОПОЛОЖЕНИЯ ГРАНИЦ

Публичный сервитут для использования земель и земельных участков в целях эксплуатации магистрального нефтепродуктопровода федерального значения "Сооружение - производственно-технологический комплекс-магистральный нефтепродуктопровод "Уфа-Петропавловск""

(наименование объекта, местоположение границ которого описано)

Сведения о местоположении границ объекта

1	2	3	4	5	6
246	413220,25	2195323,54	Аналитический метод	0,10	—
247	413220,58	2195323,81	Аналитический метод	0,10	—
248	413229,11	2195338,59	Аналитический метод	0,10	—
249	413229,23	2195346,50	Аналитический метод	0,10	—
250	413223,79	2195384,01	Аналитический метод	0,10	—
251	413223,71	2195384,54	Аналитический метод	0,10	—
252	413205,80	2195491,78	Аналитический метод	0,10	—
253	413188,77	2195607,84	Аналитический метод	0,10	—
254	413171,32	2195725,84	Аналитический метод	0,10	—
255	413155,93	2195829,49	Аналитический метод	0,10	—
256	413139,58	2195940,02	Аналитический метод	0,10	—
257	413125,18	2196040,01	Аналитический метод	0,10	—
258	413125,08	2196040,63	Аналитический метод	0,10	—
259	413107,15	2196146,09	Аналитический метод	0,10	—
260	413106,98	2196146,89	Аналитический метод	0,10	—
261	413095,63	2196227,22	Аналитический метод	0,10	—
262	413077,21	2196357,80	Аналитический метод	0,10	—
263	413063,85	2196451,84	Аналитический метод	0,10	—
264	413063,67	2196452,95	Аналитический метод	0,10	—
265	413052,25	2196513,57	Аналитический метод	0,10	—
266	413037,65	2196590,97	Аналитический метод	0,10	—
267	413028,94	2196650,10	Аналитический метод	0,10	—
268	413016,61	2196733,70	Аналитический метод	0,10	—
269	413006,20	2196815,71	Аналитический метод	0,10	—
270	412994,87	2196905,36	Аналитический метод	0,10	—
271	412986,88	2196966,94	Аналитический метод	0,10	—
272	412986,84	2196967,23	Аналитический метод	0,10	—
273	412975,23	2197049,35	Аналитический метод	0,10	—
274	412962,35	2197139,06	Аналитический метод	0,10	—
275	412949,03	2197233,04	Аналитический метод	0,10	—
276	412948,98	2197233,43	Аналитический метод	0,10	—
277	412948,30	2197237,74	Аналитический метод	0,10	—
278	412936,20	2197319,92	Аналитический метод	0,10	—
279	412922,11	2197414,01	Аналитический метод	0,10	—
280	412905,61	2197522,14	Аналитический метод	0,10	—
281	412905,60	2197522,24	Аналитический метод	0,10	—
282	412897,20	2197575,90	Аналитический метод	0,10	—
283	412891,08	2197617,21	Аналитический метод	0,10	—
284	412928,87	2197623,14	Аналитический метод	0,10	—
285	412933,73	2197625,35	Аналитический метод	0,10	—
286	412934,90	2197626,51	Аналитический метод	0,10	—
287	412942,31	2197635,20	Аналитический метод	0,10	—
288	412944,54	2197639,93	Аналитический метод	0,10	—
289	412944,60	2197643,02	Аналитический метод	0,10	—
290	412944,09	2197646,71	Аналитический метод	0,10	—
291	412943,43	2197648,61	Аналитический метод	0,10	—
292	412945,41	2197655,49	Аналитический метод	0,10	—
293	412945,64	2197656,50	Аналитический метод	0,10	—
294	412945,72	2197659,41	Аналитический метод	0,10	—
295	412941,64	2197693,70	Аналитический метод	0,10	—
296	412937,79	2197725,95	Аналитический метод	0,10	—

ОПИСАНИЕ МЕСТОПОЛОЖЕНИЯ ГРАНИЦ

Публичный сервитут для использования земель и земельных участков в целях эксплуатации магистрального нефтепродуктопровода федерального значения "Сооружение - производственно-технологический комплекс-магистральный нефтепродуктопровод "Уфа-Петропавловск""

(наименование объекта, местоположение границ которого описано)

Сведения о местоположении границ объекта

1	2	3	4	5	6
297	412936,53	2197729,74	Аналитический метод	0,10	—
298	412931,31	2197734,12	Аналитический метод	0,10	—
299	412926,53	2197734,62	Аналитический метод	0,10	—
300	412889,73	2197729,48	Аналитический метод	0,10	—
301	412874,13	2197727,31	Аналитический метод	0,10	—
302	412863,50	2197787,25	Аналитический метод	0,10	—
303	412846,28	2197884,62	Аналитический метод	0,10	—
304	412834,23	2197981,92	Аналитический метод	0,10	—
305	412822,06	2198080,97	Аналитический метод	0,10	—
306	412821,97	2198081,68	Аналитический метод	0,10	—
307	412812,75	2198142,30	Аналитический метод	0,10	—
308	412800,02	2198224,27	Аналитический метод	0,10	—
309	412785,80	2198317,04	Аналитический метод	0,10	—
310	412771,51	2198411,23	Аналитический метод	0,10	—
311	412758,24	2198500,22	Аналитический метод	0,10	—
312	412743,49	2198600,50	Аналитический метод	0,10	—
313	412729,76	2198694,85	Аналитический метод	0,10	—
314	412716,25	2198788,66	Аналитический метод	0,10	—
315	412697,74	2198916,61	Аналитический метод	0,10	—
316	412684,00	2199011,92	Аналитический метод	0,10	—
317	412683,98	2199012,08	Аналитический метод	0,10	—
318	412672,68	2199087,01	Аналитический метод	0,10	—
319	412657,62	2199186,17	Аналитический метод	0,10	—
320	412648,67	2199247,18	Аналитический метод	0,10	—
321	412635,21	2199339,73	Аналитический метод	0,10	—
322	412621,16	2199435,67	Аналитический метод	0,10	—
323	412621,14	2199435,77	Аналитический метод	0,10	—
324	412611,91	2199497,22	Аналитический метод	0,10	—
325	412597,92	2199588,84	Аналитический метод	0,10	—
326	412584,43	2199678,14	Аналитический метод	0,10	—
327	412574,93	2199744,46	Аналитический метод	0,10	—
328	412562,14	2199833,26	Аналитический метод	0,10	—
329	412548,53	2199928,30	Аналитический метод	0,10	—
330	412537,37	2200008,11	Аналитический метод	0,10	—
331	412537,35	2200008,21	Аналитический метод	0,10	—
332	412520,48	2200125,10	Аналитический метод	0,10	—
333	412506,99	2200220,99	Аналитический метод	0,10	—
334	412498,60	2200280,79	Аналитический метод	0,10	—
335	412487,35	2200360,45	Аналитический метод	0,10	—
336	412474,53	2200455,01	Аналитический метод	0,10	—
337	412474,41	2200455,82	Аналитический метод	0,10	—
338	412465,19	2200510,28	Аналитический метод	0,10	—
339	412452,55	2200587,49	Аналитический метод	0,10	—
340	412451,50	2200591,65	Аналитический метод	0,10	—
341	412424,48	2200669,43	Аналитический метод	0,10	—
342	412423,16	2200672,54	Аналитический метод	0,10	—
343	412408,96	2200700,50	Аналитический метод	0,10	—
344	412408,32	2200701,67	Аналитический метод	0,10	—
345	412407,15	2200703,51	Аналитический метод	0,10	—
346	412380,18	2200742,03	Аналитический метод	0,10	—
347	412378,71	2200743,93	Аналитический метод	0,10	—

ОПИСАНИЕ МЕСТОПОЛОЖЕНИЯ ГРАНИЦ

Публичный сервитут для использования земель и земельных участков в целях эксплуатации магистрального нефтепродуктопровода федерального значения "Сооружение - производственно-технологический комплекс-магистральный нефтепродуктопровод "Уфа-Петропавловск""

(наименование объекта, местоположение границ которого описано)

Сведения о местоположении границ объекта

1	2	3	4	5	6
348	412354,85	2200771,85	Аналитический метод	0,10	—
349	412354,66	2200772,06	Аналитический метод	0,10	—
350	412305,27	2200828,54	Аналитический метод	0,10	—
351	412245,77	2200896,39	Аналитический метод	0,10	—
352	412192,59	2200960,53	Аналитический метод	0,10	—
353	412144,12	2201037,00	Аналитический метод	0,10	—
354	412124,21	2201090,00	Аналитический метод	0,10	—
355	412124,14	2201090,17	Аналитический метод	0,10	—
356	412123,72	2201091,28	Аналитический метод	0,10	—
357	412103,36	2201159,13	Аналитический метод	0,10	—
358	412103,33	2201159,23	Аналитический метод	0,10	—
359	412100,26	2201169,30	Аналитический метод	0,10	—
360	412099,15	2201178,96	Аналитический метод	0,10	—
361	412099,11	2201179,30	Аналитический метод	0,10	—
362	412085,55	2201284,57	Аналитический метод	0,10	—
363	412072,08	2201390,16	Аналитический метод	0,10	—
364	412059,69	2201503,62	Аналитический метод	0,10	—
365	412057,20	2201559,67	Аналитический метод	0,10	—
366	412057,19	2201559,77	Аналитический метод	0,10	—
367	412055,05	2201603,94	Аналитический метод	0,10	—
368	412054,93	2201605,44	Аналитический метод	0,10	—
369	412050,25	2201648,31	Аналитический метод	0,10	—
370	412048,66	2201675,97	Аналитический метод	0,10	—
371	412046,34	2201716,69	Аналитический метод	0,10	—
372	412046,98	2201751,14	Аналитический метод	0,10	—
373	412048,16	2201795,99	Аналитический метод	0,10	—
374	412056,17	2201861,15	Аналитический метод	0,10	—
375	412072,81	2201937,59	Аналитический метод	0,10	—
376	412087,04	2202002,96	Аналитический метод	0,10	—
377	412089,33	2202008,39	Аналитический метод	0,10	—
378	412112,07	2202092,02	Аналитический метод	0,10	—
379	412133,68	2202172,00	Аналитический метод	0,10	—
380	412159,23	2202264,22	Аналитический метод	0,10	—
381	412179,22	2202336,26	Аналитический метод	0,10	—
382	412206,91	2202429,38	Аналитический метод	0,10	—
383	412227,69	2202499,00	Аналитический метод	0,10	—
384	412230,45	2202506,65	Аналитический метод	0,10	—
385	412235,29	2202518,30	Аналитический метод	0,10	—
386	412241,25	2202532,05	Аналитический метод	0,10	—
387	412278,34	2202591,04	Аналитический метод	0,10	—
388	412329,05	2202670,43	Аналитический метод	0,10	—
389	412374,95	2202742,80	Аналитический метод	0,10	—
390	412396,70	2202776,22	Аналитический метод	0,10	—
391	412430,25	2202824,54	Аналитический метод	0,10	—
392	412430,56	2202825,00	Аналитический метод	0,10	—
393	412442,79	2202843,47	Аналитический метод	0,10	—
394	412443,04	2202843,85	Аналитический метод	0,10	—
395	412457,73	2202866,94	Аналитический метод	0,10	—
396	412458,41	2202868,06	Аналитический метод	0,10	—
397	412469,46	2202887,63	Аналитический метод	0,10	—
398	412470,25	2202889,15	Аналитический метод	0,10	—

ОПИСАНИЕ МЕСТОПОЛОЖЕНИЯ ГРАНИЦ

Публичный сервитут для использования земель и земельных участков в целях эксплуатации магистрального нефтепродуктопровода федерального значения "Сооружение - производственно-технологический комплекс-магистральный нефтепродуктопровод "Уфа-Петропавловск""

(наименование объекта, местоположение границ которого описано)

Сведения о местоположении границ объекта

1	2	3	4	5	6
399	412482,64	2202915,10	Аналитический метод	0,10	—
400	412483,58	2202917,35	Аналитический метод	0,10	—
401	412497,59	2202956,04	Аналитический метод	0,10	—
402	412498,18	2202957,89	Аналитический метод	0,10	—
403	412498,88	2202960,41	Аналитический метод	0,10	—
404	412519,89	2203036,29	Аналитический метод	0,10	—
405	412520,42	2203038,62	Аналитический метод	0,10	—
406	412520,45	2203038,76	Аналитический метод	0,10	—
407	412531,61	2203104,33	Аналитический метод	0,10	—
408	412531,82	2203105,90	Аналитический метод	0,10	—
409	412540,58	2203188,99	Аналитический метод	0,10	—
410	412550,39	2203279,72	Аналитический метод	0,10	—
411	412550,51	2203281,43	Аналитический метод	0,10	—
412	412554,19	2203375,73	Аналитический метод	0,10	—
413	412557,26	2203455,28	Аналитический метод	0,10	—
414	412569,18	2203553,06	Аналитический метод	0,10	—
415	412580,99	2203649,84	Аналитический метод	0,10	—
416	412593,48	2203751,64	Аналитический метод	0,10	—
417	412605,58	2203851,37	Аналитический метод	0,10	—
418	412619,28	2203963,68	Аналитический метод	0,10	—
419	412642,56	2204066,58	Аналитический метод	0,10	—
420	412642,79	2204067,75	Аналитический метод	0,10	—
421	412642,90	2204068,39	Аналитический метод	0,10	—
422	412653,38	2204138,41	Аналитический метод	0,10	—
423	412663,80	2204206,20	Аналитический метод	0,10	—
424	412664,01	2204208,00	Аналитический метод	0,10	—
425	412671,56	2204302,54	Аналитический метод	0,10	—
426	412671,62	2204303,54	Аналитический метод	0,10	—
427	412674,87	2204385,12	Аналитический метод	0,10	—
428	412674,88	2204385,60	Аналитический метод	0,10	—
429	412676,91	2204484,67	Аналитический метод	0,10	—
430	412676,87	2204486,74	Аналитический метод	0,10	—
431	412672,60	2204554,79	Аналитический метод	0,10	—
432	412671,67	2204560,15	Аналитический метод	0,10	—
433	412655,61	2204615,76	Аналитический метод	0,10	—
434	412655,35	2204616,62	Аналитический метод	0,10	—
435	412637,69	2204670,44	Аналитический метод	0,10	—
436	412628,29	2204699,08	Аналитический метод	0,10	—
437	412628,20	2204699,34	Аналитический метод	0,10	—
438	412596,84	2204791,45	Аналитический метод	0,10	—
439	412589,03	2204817,93	Аналитический метод	0,10	—
440	412579,44	2204855,98	Аналитический метод	0,10	—
441	412572,98	2204903,17	Аналитический метод	0,10	—
442	412572,60	2204911,61	Аналитический метод	0,10	—
443	412573,29	2204914,07	Аналитический метод	0,10	—
444	412596,96	2204999,38	Аналитический метод	0,10	—
445	412614,67	2205062,96	Аналитический метод	0,10	—
446	412614,76	2205063,30	Аналитический метод	0,10	—
447	412639,97	2205159,05	Аналитический метод	0,10	—
448	412665,21	2205254,70	Аналитический метод	0,10	—
449	412688,80	2205343,73	Аналитический метод	0,10	—

ОПИСАНИЕ МЕСТОПОЛОЖЕНИЯ ГРАНИЦ

Публичный сервитут для использования земель и земельных участков в целях эксплуатации магистрального нефтепродуктопровода федерального значения "Сооружение - производственно-технологический комплекс-магистральный нефтепродуктопровод "Уфа-Петропавловск""

(наименование объекта, местоположение границ которого описано)

Сведения о местоположении границ объекта

1	2	3	4	5	6
450	412704,23	2205402,21	Аналитический метод	0,10	—
451	412729,81	2205498,71	Аналитический метод	0,10	—
452	412754,53	2205591,49	Аналитический метод	0,10	—
453	412780,03	2205688,23	Аналитический метод	0,10	—
454	412805,81	2205785,70	Аналитический метод	0,10	—
455	412826,09	2205862,67	Аналитический метод	0,10	—
456	412826,16	2205862,91	Аналитический метод	0,10	—
457	412826,21	2205863,08	Аналитический метод	0,10	—
458	412827,19	2205866,38	Аналитический метод	0,10	—
459	412827,38	2205867,05	Аналитический метод	0,10	—
460	412843,91	2205929,06	Аналитический метод	0,10	—
461	412863,62	2205997,12	Аналитический метод	0,10	—
462	412863,67	2205997,28	Аналитический метод	0,10	—
463	412873,07	2206030,57	Аналитический метод	0,10	—
464	412873,19	2206031,00	Аналитический метод	0,10	—
465	412897,74	2206124,22	Аналитический метод	0,10	—
466	412919,02	2206203,10	Аналитический метод	0,10	—
467	412919,06	2206203,25	Аналитический метод	0,10	—
468	412942,79	2206293,34	Аналитический метод	0,10	—
469	412946,02	2206305,21	Аналитический метод	0,10	—
470	412946,34	2206306,54	Аналитический метод	0,10	—
471	412970,66	2206420,47	Аналитический метод	0,10	—
472	412970,83	2206421,35	Аналитический метод	0,10	—
473	412971,00	2206422,48	Аналитический метод	0,10	—
474	412975,66	2206458,57	Аналитический метод	0,10	—
475	412980,38	2206494,79	Аналитический метод	0,10	—
476	412980,56	2206496,73	Аналитический метод	0,10	—
477	412983,84	2206560,88	Аналитический метод	0,10	—
478	412988,76	2206628,01	Аналитический метод	0,10	—
479	412994,41	2206706,25	Аналитический метод	0,10	—
480	412994,43	2206706,60	Аналитический метод	0,10	—
481	413000,68	2206814,09	Аналитический метод	0,10	—
482	413000,70	2206814,49	Аналитический метод	0,10	—
483	413000,73	2206815,25	Аналитический метод	0,10	—
484	413005,69	2206879,46	Аналитический метод	0,10	—
485	413005,69	2206879,56	Аналитический метод	0,10	—
486	413014,99	2207006,92	Аналитический метод	0,10	—
487	413023,89	2207116,80	Аналитический метод	0,10	—
488	413027,31	2207159,90	Аналитический метод	0,10	—
489	413029,77	2207190,71	Аналитический метод	0,10	—
490	413039,48	2207317,69	Аналитический метод	0,10	—
491	413048,31	2207438,82	Аналитический метод	0,10	—
492	413054,31	2207517,01	Аналитический метод	0,10	—
493	413061,35	2207607,97	Аналитический метод	0,10	—
494	413067,52	2207690,05	Аналитический метод	0,10	—
495	413074,17	2207777,56	Аналитический метод	0,10	—
496	413074,29	2207779,10	Аналитический метод	0,10	—
497	413080,47	2207859,80	Аналитический метод	0,10	—
498	413086,20	2207934,66	Аналитический метод	0,10	—
499	413086,22	2207934,99	Аналитический метод	0,10	—
500	413090,25	2207998,76	Аналитический метод	0,10	—

ОПИСАНИЕ МЕСТОПОЛОЖЕНИЯ ГРАНИЦ

Публичный сервитут для использования земель и земельных участков в целях эксплуатации магистрального нефтепродуктопровода федерального значения "Сооружение - производственно-технологический комплекс-магистральный нефтепродуктопровод "Уфа-Петропавловск""

(наименование объекта, местоположение границ которого описано)

Сведения о местоположении границ объекта

1	2	3	4	5	6
501	413097,11	2208082,44	Аналитический метод	0,10	—
502	413107,70	2208208,20	Аналитический метод	0,10	—
503	413107,72	2208208,40	Аналитический метод	0,10	—
504	413114,59	2208298,59	Аналитический метод	0,10	—
505	413121,14	2208384,22	Аналитический метод	0,10	—
506	413123,89	2208416,75	Аналитический метод	0,10	—
507	413126,76	2208450,50	Аналитический метод	0,10	—
508	413130,28	2208492,07	Аналитический метод	0,10	—
509	413134,64	2208543,53	Аналитический метод	0,10	—
510	413135,80	2208553,32	Аналитический метод	0,10	—
511	413132,64	2208568,75	Аналитический метод	0,10	—
512	413126,80	2208575,61	Аналитический метод	0,10	—
513	413038,57	2208647,60	Аналитический метод	0,10	—
514	413161,16	2208874,46	Аналитический метод	0,10	—
515	413163,78	2208881,99	Аналитический метод	0,10	—
516	413164,07	2208884,17	Аналитический метод	0,10	—
517	413166,77	2208915,29	Аналитический метод	0,10	—
518	413169,32	2208944,55	Аналитический метод	0,10	—
519	413171,96	2208974,91	Аналитический метод	0,10	—
520	413174,57	2209004,94	Аналитический метод	0,10	—
521	413174,58	2209005,15	Аналитический метод	0,10	—
522	413176,71	2209032,25	Аналитический метод	0,10	—
523	413179,08	2209062,36	Аналитический метод	0,10	—
524	413181,51	2209093,16	Аналитический метод	0,10	—
525	413184,68	2209133,33	Аналитический метод	0,10	—
526	413193,32	2209237,27	Аналитический метод	0,10	—
527	413203,77	2209366,26	Аналитический метод	0,10	—
528	413213,03	2209484,56	Аналитический метод	0,10	—
529	413218,62	2209556,13	Аналитический метод	0,10	—
530	413223,31	2209617,26	Аналитический метод	0,10	—
531	413232,20	2209720,76	Аналитический метод	0,10	—
532	413240,85	2209825,04	Аналитический метод	0,10	—
533	413240,87	2209825,26	Аналитический метод	0,10	—
534	413241,06	2209827,79	Аналитический метод	0,10	—
535	413250,41	2209949,52	Аналитический метод	0,10	—
536	413260,11	2210061,42	Аналитический метод	0,10	—
537	413269,88	2210175,24	Аналитический метод	0,10	—
538	413269,90	2210175,53	Аналитический метод	0,10	—
539	413276,76	2210268,44	Аналитический метод	0,10	—
540	413283,61	2210360,09	Аналитический метод	0,10	—
541	413293,50	2210473,10	Аналитический метод	0,10	—
542	413293,54	2210473,65	Аналитический метод	0,10	—
543	413299,51	2210565,32	Аналитический метод	0,10	—
544	413305,92	2210665,83	Аналитический метод	0,10	—
545	413313,23	2210762,33	Аналитический метод	0,10	—
546	413320,10	2210852,54	Аналитический метод	0,10	—
547	413320,31	2210855,32	Аналитический метод	0,10	—
548	413328,89	2210958,58	Аналитический метод	0,10	—
549	413328,91	2210958,79	Аналитический метод	0,10	—
550	413337,21	2211069,69	Аналитический метод	0,10	—
551	413345,63	2211178,80	Аналитический метод	0,10	—

ОПИСАНИЕ МЕСТОПОЛОЖЕНИЯ ГРАНИЦ

Публичный сервитут для использования земель и земельных участков в целях эксплуатации магистрального нефтепродуктопровода федерального значения "Сооружение - производственно-технологический комплекс-магистральный нефтепродуктопровод "Уфа-Петропавловск""

(наименование объекта, местоположение границ которого описано)

Сведения о местоположении границ объекта

1	2	3	4	5	6
552	413351,50	2211254,59	Аналитический метод	0,10	—
553	413359,57	2211357,64	Аналитический метод	0,10	—
554	413359,64	2211358,97	Аналитический метод	0,10	—
555	413362,71	2211482,38	Аналитический метод	0,10	—
556	413362,72	2211483,26	Аналитический метод	0,10	—
557	413362,02	2211550,80	Аналитический метод	0,10	—
558	413361,06	2211642,06	Аналитический метод	0,10	—
559	413360,21	2211747,91	Аналитический метод	0,10	—
560	413360,20	2211748,57	Аналитический метод	0,10	—
561	413357,19	2211835,69	Аналитический метод	0,10	—
562	413357,17	2211839,59	Аналитический метод	0,10	—
563	413356,96	2211864,80	Аналитический метод	0,10	—
564	413356,96	2211865,01	Аналитический метод	0,10	—
565	413355,98	2211923,94	Аналитический метод	0,10	—
566	413355,23	2211964,56	Аналитический метод	0,10	—
567	413355,20	2211965,24	Аналитический метод	0,10	—
568	413351,68	2212042,40	Аналитический метод	0,10	—
569	413348,31	2212117,36	Аналитический метод	0,10	—
570	413348,27	2212118,05	Аналитический метод	0,10	—
571	413345,67	2212153,73	Аналитический метод	0,10	—
572	413345,58	2212154,72	Аналитический метод	0,10	—
573	413339,18	2212211,43	Аналитический метод	0,10	—
574	413339,14	2212211,79	Аналитический метод	0,10	—
575	413333,77	2212253,80	Аналитический метод	0,10	—
576	413333,74	2212254,02	Аналитический метод	0,10	—
577	413329,54	2212284,72	Аналитический метод	0,10	—
578	413325,14	2212317,22	Аналитический метод	0,10	—
579	413318,53	2212366,06	Аналитический метод	0,10	—
580	413316,00	2212404,77	Аналитический метод	0,10	—
581	413318,07	2212440,44	Аналитический метод	0,10	—
582	413318,11	2212442,29	Аналитический метод	0,10	—
583	413317,51	2212479,44	Аналитический метод	0,10	—
584	413317,44	2212487,21	Аналитический метод	0,10	—
585	413319,63	2212538,03	Аналитический метод	0,10	—
586	413319,64	2212539,71	Аналитический метод	0,10	—
587	413318,95	2212568,05	Аналитический метод	0,10	—
588	413321,71	2212667,88	Аналитический метод	0,10	—
589	413321,72	2212669,06	Аналитический метод	0,10	—
590	413321,61	2212674,48	Аналитический метод	0,10	—
591	413321,93	2212685,13	Аналитический метод	0,10	—
592	413321,93	2212685,29	Аналитический метод	0,10	—
593	413326,99	2212897,56	Аналитический метод	0,10	—
594	413327,00	2212898,64	Аналитический метод	0,10	—
595	413326,63	2212917,80	Аналитический метод	0,10	—
596	413326,61	2212918,38	Аналитический метод	0,10	—
597	413326,52	2212920,32	Аналитический метод	0,10	—
598	413325,85	2212989,58	Аналитический метод	0,10	—
599	413325,84	2212989,94	Аналитический метод	0,10	—
600	413324,00	2213066,89	Аналитический метод	0,10	—
601	413322,62	2213130,79	Аналитический метод	0,10	—
602	413322,60	2213131,40	Аналитический метод	0,10	—

ОПИСАНИЕ МЕСТОПОЛОЖЕНИЯ ГРАНИЦ

Публичный сервитут для использования земель и земельных участков в целях эксплуатации магистрального нефтепродуктопровода федерального значения "Сооружение - производственно-технологический комплекс-магистральный нефтепродуктопровод "Уфа-Петропавловск""

(наименование объекта, местоположение границ которого описано)

Сведения о местоположении границ объекта

1	2	3	4	5	6
603	413320,75	2213171,67	Аналитический метод	0,10	—
604	413320,59	2213188,99	Аналитический метод	0,10	—
605	413321,12	2213257,47	Аналитический метод	0,10	—
606	413321,45	2213283,72	Аналитический метод	0,10	—
607	413321,45	2213283,90	Аналитический метод	0,10	—
608	413321,47	2213288,90	Аналитический метод	0,10	—
609	413322,92	2213294,62	Аналитический метод	0,10	—
610	413333,24	2213335,13	Аналитический метод	0,10	—
611	413363,06	2213402,36	Аналитический метод	0,10	—
612	413397,81	2213479,57	Аналитический метод	0,10	—
613	413427,47	2213543,70	Аналитический метод	0,10	—
614	413455,94	2213605,46	Аналитический метод	0,10	—
615	413496,94	2213695,17	Аналитический метод	0,10	—
616	413535,49	2213779,57	Аналитический метод	0,10	—
617	413535,76	2213780,18	Аналитический метод	0,10	—
618	413536,60	2213782,16	Аналитический метод	0,10	—
619	413567,67	2213848,39	Аналитический метод	0,10	—
620	413597,74	2213912,28	Аналитический метод	0,10	—
621	413597,80	2213912,41	Аналитический метод	0,10	—
622	413637,12	2213997,28	Аналитический метод	0,10	—
623	413671,95	2214072,46	Аналитический метод	0,10	—
624	413672,00	2214072,58	Аналитический метод	0,10	—
625	413707,48	2214150,19	Аналитический метод	0,10	—
626	413727,63	2214194,25	Аналитический метод	0,10	—
627	413756,47	2214255,71	Аналитический метод	0,10	—
628	413787,46	2214319,12	Аналитический метод	0,10	—
629	413818,26	2214382,40	Аналитический метод	0,10	—
630	413848,14	2214443,70	Аналитический метод	0,10	—
631	413848,23	2214443,90	Аналитический метод	0,10	—
632	413851,60	2214450,97	Аналитический метод	0,10	—
633	413853,56	2214456,91	Аналитический метод	0,10	—
634	413855,06	2214464,56	Аналитический метод	0,10	—
635	413855,15	2214465,03	Аналитический метод	0,10	—
636	413855,46	2214467,45	Аналитический метод	0,10	—
637	413862,42	2214558,04	Аналитический метод	0,10	—
638	413863,10	2214566,89	Аналитический метод	0,10	—
639	413862,87	2214572,65	Аналитический метод	0,10	—
640	413861,66	2214580,42	Аналитический метод	0,10	—
641	413851,72	2214648,03	Аналитический метод	0,10	—
642	413851,44	2214650,29	Аналитический метод	0,10	—
643	413842,99	2214743,11	Аналитический метод	0,10	—
644	413833,95	2214842,82	Аналитический метод	0,10	—
645	413825,54	2214934,90	Аналитический метод	0,10	—
646	413825,52	2214935,05	Аналитический метод	0,10	—
647	413817,26	2215019,82	Аналитический метод	0,10	—
648	413809,66	2215108,08	Аналитический метод	0,10	—
649	413805,09	2215161,31	Аналитический метод	0,10	—
650	413802,05	2215197,37	Аналитический метод	0,10	—
651	413798,77	2215235,25	Аналитический метод	0,10	—
652	413794,09	2215290,11	Аналитический метод	0,10	—
653	413787,37	2215367,82	Аналитический метод	0,10	—

ОПИСАНИЕ МЕСТОПОЛОЖЕНИЯ ГРАНИЦ

Публичный сервитут для использования земель и земельных участков в целях эксплуатации магистрального нефтепродуктопровода федерального значения "Сооружение - производственно-технологический комплекс-магистральный нефтепродуктопровод "Уфа-Петропавловск""

(наименование объекта, местоположение границ которого описано)

Сведения о местоположении границ объекта

1	2	3	4	5	6
654	413780,23	2215450,48	Аналитический метод	0,10	—
655	413771,23	2215553,35	Аналитический метод	0,10	—
656	413767,89	2215597,15	Аналитический метод	0,10	—
657	413767,87	2215597,37	Аналитический метод	0,10	—
658	413759,38	2215696,88	Аналитический метод	0,10	—
659	413755,85	2215741,28	Аналитический метод	0,10	—
660	413755,84	2215741,48	Аналитический метод	0,10	—
661	413747,00	2215842,63	Аналитический метод	0,10	—
662	413742,99	2215892,34	Аналитический метод	0,10	—
663	413742,97	2215892,57	Аналитический метод	0,10	—
664	413734,37	2215987,96	Аналитический метод	0,10	—
665	413731,27	2216021,52	Аналитический метод	0,10	—
666	413722,50	2216113,91	Аналитический метод	0,10	—
667	413714,71	2216214,57	Аналитический метод	0,10	—
668	413714,65	2216215,17	Аналитический метод	0,10	—
669	413704,81	2216311,60	Аналитический метод	0,10	—
670	413699,02	2216385,91	Аналитический метод	0,10	—
671	413703,32	2216451,59	Аналитический метод	0,10	—
672	413708,51	2216528,90	Аналитический метод	0,10	—
673	413720,39	2216589,76	Аналитический метод	0,10	—
674	413721,01	2216592,88	Аналитический метод	0,10	—
675	413721,05	2216593,08	Аналитический метод	0,10	—
676	413736,45	2216674,62	Аналитический метод	0,10	—
677	413755,85	2216778,60	Аналитический метод	0,10	—
678	413767,31	2216838,45	Аналитический метод	0,10	—
679	413783,91	2216925,68	Аналитический метод	0,10	—
680	413783,93	2216925,81	Аналитический метод	0,10	—
681	413800,25	2217014,05	Аналитический метод	0,10	—
682	413819,35	2217117,60	Аналитический метод	0,10	—
683	413834,98	2217202,48	Аналитический метод	0,10	—
684	413857,13	2217313,87	Аналитический метод	0,10	—
685	413857,20	2217314,26	Аналитический метод	0,10	—
686	413867,80	2217372,30	Аналитический метод	0,10	—
687	413888,15	2217473,13	Аналитический метод	0,10	—
688	413908,98	2217577,96	Аналитический метод	0,10	—
689	413909,01	2217578,08	Аналитический метод	0,10	—
690	413917,06	2217619,74	Аналитический метод	0,10	—
691	413917,54	2217622,15	Аналитический метод	0,10	—
692	413917,58	2217622,35	Аналитический метод	0,10	—
693	413940,13	2217741,07	Аналитический метод	0,10	—
694	413960,50	2217848,77	Аналитический метод	0,10	—
695	413967,79	2217886,52	Аналитический метод	0,10	—
696	413967,83	2217886,73	Аналитический метод	0,10	—
697	413984,34	2217976,38	Аналитический метод	0,10	—
698	414003,66	2218081,81	Аналитический метод	0,10	—
699	414022,46	2218183,93	Аналитический метод	0,10	—
700	414039,91	2218277,13	Аналитический метод	0,10	—
701	414059,13	2218380,73	Аналитический метод	0,10	—
702	414082,91	2218506,02	Аналитический метод	0,10	—
703	414102,47	2218610,90	Аналитический метод	0,10	—
704	414121,51	2218710,71	Аналитический метод	0,10	—

ОПИСАНИЕ МЕСТОПОЛОЖЕНИЯ ГРАНИЦ

Публичный сервитут для использования земель и земельных участков в целях эксплуатации магистрального нефтепродуктопровода федерального значения "Сооружение - производственно-технологический комплекс-магистральный нефтепродуктопровод "Уфа-Петропавловск""

(наименование объекта, местоположение границ которого описано)

Сведения о местоположении границ объекта

1	2	3	4	5	6
705	414121,55	2218710,94	Аналитический метод	0,10	—
706	414136,76	2218795,11	Аналитический метод	0,10	—
707	414153,26	2218885,38	Аналитический метод	0,10	—
708	414166,25	2218956,66	Аналитический метод	0,10	—
709	414185,55	2219061,59	Аналитический метод	0,10	—
710	414229,13	2219297,76	Аналитический метод	0,10	—
711	414245,26	2219385,72	Аналитический метод	0,10	—
712	414260,94	2219471,04	Аналитический метод	0,10	—
713	414260,96	2219471,16	Аналитический метод	0,10	—
714	414271,68	2219531,13	Аналитический метод	0,10	—
715	414283,02	2219594,48	Аналитический метод	0,10	—
716	414283,04	2219594,61	Аналитический метод	0,10	—
717	414300,15	2219693,02	Аналитический метод	0,10	—
718	414303,29	2219711,10	Аналитический метод	0,10	—
719	414307,86	2219737,21	Аналитический метод	0,10	—
720	414325,34	2219835,60	Аналитический метод	0,10	—
721	414344,07	2219942,04	Аналитический метод	0,10	—
722	414354,01	2219997,20	Аналитический метод	0,10	—
723	414367,84	2220075,62	Аналитический метод	0,10	—
724	414380,74	2220147,29	Аналитический метод	0,10	—
725	414380,92	2220148,49	Аналитический метод	0,10	—
726	414388,31	2220206,83	Аналитический метод	0,10	—
727	414397,46	2220279,77	Аналитический метод	0,10	—
728	414397,65	2220283,02	Аналитический метод	0,10	—
729	414397,46	2220316,25	Аналитический метод	0,10	—
730	414397,43	2220317,38	Аналитический метод	0,10	—
731	414394,93	2220366,56	Аналитический метод	0,10	—
732	414393,35	2220409,18	Аналитический метод	0,10	—
733	414393,33	2220409,69	Аналитический метод	0,10	—
734	414391,07	2220448,98	Аналитический метод	0,10	—
735	414390,94	2220450,50	Аналитический метод	0,10	—
736	414382,43	2220522,07	Аналитический метод	0,10	—
737	414382,29	2220523,03	Аналитический метод	0,10	—
738	414369,74	2220602,03	Аналитический метод	0,10	—
739	414369,67	2220602,48	Аналитический метод	0,10	—
740	414369,37	2220604,17	Аналитический метод	0,10	—
741	414369,34	2220604,31	Аналитический метод	0,10	—
742	414359,63	2220657,29	Аналитический метод	0,10	—
743	414359,33	2220658,71	Аналитический метод	0,10	—
744	414345,41	2220715,66	Аналитический метод	0,10	—
745	414344,89	2220717,49	Аналитический метод	0,10	—
746	414336,27	2220743,88	Аналитический метод	0,10	—
747	414335,92	2220744,86	Аналитический метод	0,10	—
748	414324,76	2220774,74	Аналитический метод	0,10	—
749	414323,77	2220777,05	Аналитический метод	0,10	—
750	414287,44	2220850,70	Аналитический метод	0,10	—
751	414287,16	2220851,24	Аналитический метод	0,10	—
752	414268,02	2220887,76	Аналитический метод	0,10	—
753	414226,15	2220966,96	Аналитический метод	0,10	—
754	414184,27	2221046,33	Аналитический метод	0,10	—
755	414140,24	2221129,71	Аналитический метод	0,10	—

ОПИСАНИЕ МЕСТОПОЛОЖЕНИЯ ГРАНИЦ

Публичный сервитут для использования земель и земельных участков в целях эксплуатации магистрального нефтепродуктопровода федерального значения "Сооружение - производственно-технологический комплекс-магистральный нефтепродуктопровод "Уфа-Петропавловск""

(наименование объекта, местоположение границ которого описано)

Сведения о местоположении границ объекта

1	2	3	4	5	6
756	414139,79	2221130,54	Аналитический метод	0,10	—
757	414139,52	2221130,99	Аналитический метод	0,10	—
758	414112,03	2221176,34	Аналитический метод	0,10	—
759	414063,84	2221255,56	Аналитический метод	0,10	—
760	414012,95	2221339,10	Аналитический метод	0,10	—
761	413960,88	2221436,91	Аналитический метод	0,10	—
762	413907,43	2221537,40	Аналитический метод	0,10	—
763	413864,25	2221618,73	Аналитический метод	0,10	—
764	413864,02	2221619,15	Аналитический метод	0,10	—
765	413862,60	2221621,71	Аналитический метод	0,10	—
766	413822,45	2221697,63	Аналитический метод	0,10	—
767	413774,53	2221788,40	Аналитический метод	0,10	—
768	413743,87	2221846,18	Аналитический метод	0,10	—
769	413703,77	2221921,86	Аналитический метод	0,10	—
770	413657,92	2222008,20	Аналитический метод	0,10	—
771	413617,62	2222086,69	Аналитический метод	0,10	—
772	413617,22	2222087,42	Аналитический метод	0,10	—
773	413595,80	2222125,93	Аналитический метод	0,10	—
774	413553,78	2222216,03	Аналитический метод	0,10	—
775	413540,82	2222245,67	Аналитический метод	0,10	—
776	413534,26	2222260,78	Аналитический метод	0,10	—
777	413523,84	2222308,15	Аналитический метод	0,10	—
778	413523,70	2222308,75	Аналитический метод	0,10	—
779	413506,32	2222379,35	Аналитический метод	0,10	—
780	413504,58	2222386,62	Аналитический метод	0,10	—
781	413504,92	2222396,80	Аналитический метод	0,10	—
782	413507,58	2222460,65	Аналитический метод	0,10	—
783	413507,60	2222461,26	Аналитический метод	0,10	—
784	413507,63	2222463,32	Аналитический метод	0,10	—
785	413510,20	2222533,81	Аналитический метод	0,10	—
786	413513,42	2222617,47	Аналитический метод	0,10	—
787	413517,02	2222716,27	Аналитический метод	0,10	—
788	413519,39	2222772,88	Аналитический метод	0,10	—
789	413523,53	2222861,50	Аналитический метод	0,10	—
790	413527,88	2222960,71	Аналитический метод	0,10	—
791	413530,04	2223005,02	Аналитический метод	0,10	—
792	413533,70	2223079,52	Аналитический метод	0,10	—
793	413533,71	2223079,82	Аналитический метод	0,10	—
794	413537,39	2223179,33	Аналитический метод	0,10	—
795	413541,22	2223279,85	Аналитический метод	0,10	—
796	413544,00	2223357,86	Аналитический метод	0,10	—
797	413547,27	2223452,25	Аналитический метод	0,10	—
798	413547,27	2223452,50	Аналитический метод	0,10	—
799	413547,44	2223459,28	Аналитический метод	0,10	—
800	413548,58	2223485,53	Аналитический метод	0,10	—
801	413548,58	2223485,64	Аналитический метод	0,10	—
802	413552,20	2223578,88	Аналитический метод	0,10	—
803	413556,19	2223679,30	Аналитический метод	0,10	—
804	413558,88	2223753,53	Аналитический метод	0,10	—
805	413562,68	2223856,66	Аналитический метод	0,10	—
806	413566,30	2223956,89	Аналитический метод	0,10	—

ОПИСАНИЕ МЕСТОПОЛОЖЕНИЯ ГРАНИЦ

Публичный сервитут для использования земель и земельных участков в целях эксплуатации магистрального нефтепродуктопровода федерального значения "Сооружение - производственно-технологический комплекс-магистральный нефтепродуктопровод "Уфа-Петропавловск""

(наименование объекта, местоположение границ которого описано)

Сведения о местоположении границ объекта

1	2	3	4	5	6
807	413568,42	2224015,34	Аналитический метод	0,10	—
808	413571,93	2224115,56	Аналитический метод	0,10	—
809	413575,01	2224201,06	Аналитический метод	0,10	—
810	413577,35	2224261,22	Аналитический метод	0,10	—
811	413580,57	2224346,06	Аналитический метод	0,10	—
812	413580,59	2224346,59	Аналитический метод	0,10	—
813	413580,62	2224348,75	Аналитический метод	0,10	—
814	413582,88	2224414,19	Аналитический метод	0,10	—
815	413585,69	2224497,15	Аналитический метод	0,10	—
816	413589,24	2224598,93	Аналитический метод	0,10	—
817	413589,26	2224599,39	Аналитический метод	0,10	—
818	413590,58	2224680,19	Аналитический метод	0,10	—
819	413591,21	2224700,67	Аналитический метод	0,10	—
820	413595,18	2224787,20	Аналитический метод	0,10	—
821	413595,20	2224787,51	Аналитический метод	0,10	—
822	413597,52	2224856,94	Аналитический метод	0,10	—
823	413600,83	2224957,17	Аналитический метод	0,10	—
824	413604,13	2225051,80	Аналитический метод	0,10	—
825	413607,54	2225152,63	Аналитический метод	0,10	—
826	413611,57	2225272,45	Аналитический метод	0,10	—
827	413616,06	2225371,20	Аналитический метод	0,10	—
828	413616,08	2225371,60	Аналитический метод	0,10	—
829	413617,44	2225418,15	Аналитический метод	0,10	—
830	413617,44	2225418,36	Аналитический метод	0,10	—
831	413618,69	2225478,63	Аналитический метод	0,10	—
832	413620,19	2225517,66	Аналитический метод	0,10	—
833	413620,21	2225518,27	Аналитический метод	0,10	—
834	413621,33	2225598,37	Аналитический метод	0,10	—
835	413622,71	2225694,93	Аналитический метод	0,10	—
836	413624,23	2225798,51	Аналитический метод	0,10	—
837	413624,23	2225799,02	Аналитический метод	0,10	—
838	413623,98	2225841,96	Аналитический метод	0,10	—
839	413623,98	2225842,08	Аналитический метод	0,10	—
840	413623,19	2225913,83	Аналитический метод	0,10	—
841	413623,18	2225914,15	Аналитический метод	0,10	—
842	413622,12	2225959,02	Аналитический метод	0,10	—
843	413622,11	2225959,32	Аналитический метод	0,10	—
844	413619,55	2226030,73	Аналитический метод	0,10	—
845	413616,11	2226127,42	Аналитический метод	0,10	—
846	413616,08	2226128,07	Аналитический метод	0,10	—
847	413612,79	2226181,15	Аналитический метод	0,10	—
848	413608,26	2226254,59	Аналитический метод	0,10	—
849	413608,25	2226254,80	Аналитический метод	0,10	—
850	413600,92	2226359,05	Аналитический метод	0,10	—
851	413594,20	2226455,69	Аналитический метод	0,10	—
852	413593,90	2226459,93	Аналитический метод	0,10	—
853	413588,15	2226544,97	Аналитический метод	0,10	—
854	413582,26	2226631,26	Аналитический метод	0,10	—
855	413578,26	2226689,68	Аналитический метод	0,10	—
856	413573,88	2226761,60	Аналитический метод	0,10	—
857	413568,25	2226853,04	Аналитический метод	0,10	—

ОПИСАНИЕ МЕСТОПОЛОЖЕНИЯ ГРАНИЦ

Публичный сервитут для использования земель и земельных участков в целях эксплуатации магистрального нефтепродуктопровода федерального значения "Сооружение - производственно-технологический комплекс-магистральный нефтепродуктопровод "Уфа-Петропавловск""

(наименование объекта, местоположение границ которого описано)

Сведения о местоположении границ объекта

1	2	3	4	5	6
858	413562,06	2226954,49	Аналитический метод	0,10	—
859	413562,04	2226954,83	Аналитический метод	0,10	—
860	413556,27	2227032,13	Аналитический метод	0,10	—
861	413549,09	2227130,33	Аналитический метод	0,10	—
862	413549,07	2227130,59	Аналитический метод	0,10	—
863	413545,64	2227171,68	Аналитический метод	0,10	—
864	413587,78	2227174,82	Аналитический метод	0,10	—
865	413593,44	2227177,12	Аналитический метод	0,10	—
866	413596,84	2227183,01	Аналитический метод	0,10	—
867	413596,96	2227185,46	Аналитический метод	0,10	—
868	413583,79	2227368,26	Аналитический метод	0,10	—
869	413570,12	2227579,96	Аналитический метод	0,10	—
870	413548,05	2227921,96	Аналитический метод	0,10	—
871	413533,75	2228137,83	Аналитический метод	0,10	—
872	413527,48	2228237,73	Аналитический метод	0,10	—
873	413500,91	2228605,93	Аналитический метод	0,10	—
874	413470,09	2229061,81	Аналитический метод	0,10	—
875	413421,96	2229746,57	Аналитический метод	0,10	—
876	413393,73	2230144,64	Аналитический метод	0,10	—
877	413386,10	2230280,86	Аналитический метод	0,10	—
878	413400,64	2230322,36	Аналитический метод	0,10	—
879	413412,03	2230355,45	Аналитический метод	0,10	—
880	413412,42	2230356,96	Аналитический метод	0,10	—
881	413412,34	2230360,81	Аналитический метод	0,10	—
882	413385,53	2230483,43	Аналитический метод	0,10	—
883	413383,57	2230503,24	Аналитический метод	0,10	—
884	413382,94	2230563,43	Аналитический метод	0,10	—
885	413386,41	2230633,68	Аналитический метод	0,10	—
886	413396,32	2230695,68	Аналитический метод	0,10	—
887	413403,77	2230732,64	Аналитический метод	0,10	—
888	413415,58	2230783,01	Аналитический метод	0,10	—
889	413426,87	2230828,08	Аналитический метод	0,10	—
890	413453,32	2230924,76	Аналитический метод	0,10	—
891	413555,88	2231275,62	Аналитический метод	0,10	—
892	413679,42	2231708,15	Аналитический метод	0,10	—
893	413759,20	2231994,07	Аналитический метод	0,10	—
894	413832,06	2232263,51	Аналитический метод	0,10	—
895	413906,59	2232534,70	Аналитический метод	0,10	—
896	413906,64	2232534,86	Аналитический метод	0,10	—
897	413922,73	2232597,43	Аналитический метод	0,10	—
898	413922,84	2232597,92	Аналитический метод	0,10	—
899	413935,88	2232661,95	Аналитический метод	0,10	—
900	413935,93	2232662,21	Аналитический метод	0,10	—
901	413935,98	2232662,55	Аналитический метод	0,10	—
902	413950,18	2232763,28	Аналитический метод	0,10	—
903	413950,23	2232763,63	Аналитический метод	0,10	—
904	413963,90	2232894,40	Аналитический метод	0,10	—
905	414001,43	2233272,75	Аналитический метод	0,10	—
906	414015,69	2233420,14	Аналитический метод	0,10	—
907	414033,54	2233608,04	Аналитический метод	0,10	—
908	414056,42	2233840,83	Аналитический метод	0,10	—

ОПИСАНИЕ МЕСТОПОЛОЖЕНИЯ ГРАНИЦ

Публичный сервитут для использования земель и земельных участков в целях эксплуатации магистрального нефтепродуктопровода федерального значения "Сооружение - производственно-технологический комплекс-магистральный нефтепродуктопровод "Уфа-Петропавловск""

(наименование объекта, местоположение границ которого описано)

Сведения о местоположении границ объекта

1	2	3	4	5	6
909	414092,17	2234175,47	Аналитический метод	0,10	—
910	414118,73	2234208,57	Аналитический метод	0,10	—
911	414120,77	2234213,07	Аналитический метод	0,10	—
912	414119,59	2234219,77	Аналитический метод	0,10	—
913	414117,65	2234222,17	Аналитический метод	0,10	—
914	414099,22	2234238,88	Аналитический метод	0,10	—
915	414112,52	2234381,00	Аналитический метод	0,10	—
916	414130,37	2234552,32	Аналитический метод	0,10	—
917	414141,00	2234663,92	Аналитический метод	0,10	—
918	414139,71	2234669,83	Аналитический метод	0,10	—
919	414134,49	2234674,21	Аналитический метод	0,10	—
920	414132,06	2234674,76	Аналитический метод	0,10	—
921	414089,90	2234678,91	Аналитический метод	0,10	—
922	414090,08	2234680,54	Аналитический метод	0,10	—
923	414096,35	2234730,60	Аналитический метод	0,10	—
924	414096,37	2234730,78	Аналитический метод	0,10	—
925	414113,86	2234879,30	Аналитический метод	0,10	—
926	414113,90	2234879,69	Аналитический метод	0,10	—
927	414121,33	2234952,50	Аналитический метод	0,10	—
928	414125,28	2234989,98	Аналитический метод	0,10	—
929	414125,34	2234990,56	Аналитический метод	0,10	—
930	414134,35	2235100,33	Аналитический метод	0,10	—
931	414134,36	2235100,46	Аналитический метод	0,10	—
932	414134,51	2235102,51	Аналитический метод	0,10	—
933	414145,74	2235213,47	Аналитический метод	0,10	—
934	414146,96	2235224,10	Аналитический метод	0,10	—
935	414147,06	2235225,26	Аналитический метод	0,10	—
936	414148,69	2235249,29	Аналитический метод	0,10	—
937	414151,38	2235287,77	Аналитический метод	0,10	—
938	414154,41	2235324,74	Аналитический метод	0,10	—
939	414154,48	2235325,97	Аналитический метод	0,10	—
940	414155,72	2235364,19	Аналитический метод	0,10	—
941	414157,25	2235387,95	Аналитический метод	0,10	—
942	414168,10	2235489,11	Аналитический метод	0,10	—
943	414168,14	2235489,51	Аналитический метод	0,10	—
944	414176,62	2235582,83	Аналитический метод	0,10	—
945	414186,40	2235690,99	Аналитический метод	0,10	—
946	414194,31	2235780,96	Аналитический метод	0,10	—
947	414194,32	2235781,08	Аналитический метод	0,10	—
948	414196,16	2235803,06	Аналитический метод	0,10	—
949	414201,64	2235857,06	Аналитический метод	0,10	—
950	414211,54	2235951,48	Аналитический метод	0,10	—
951	414220,26	2236033,68	Аналитический метод	0,10	—
952	414220,27	2236033,78	Аналитический метод	0,10	—
953	414231,68	2236145,57	Аналитический метод	0,10	—
954	414241,63	2236239,33	Аналитический метод	0,10	—
955	414241,65	2236239,51	Аналитический метод	0,10	—
956	414251,12	2236335,54	Аналитический метод	0,10	—
957	414251,13	2236335,67	Аналитический метод	0,10	—
958	414251,33	2236337,74	Аналитический метод	0,10	—
959	414263,66	2236462,31	Аналитический метод	0,10	—

ОПИСАНИЕ МЕСТОПОЛОЖЕНИЯ ГРАНИЦ

Публичный сервитут для использования земель и земельных участков в целях эксплуатации магистрального нефтепродуктопровода федерального значения "Сооружение - производственно-технологический комплекс-магистральный нефтепродуктопровод "Уфа-Петропавловск""

(наименование объекта, местоположение границ которого описано)

Сведения о местоположении границ объекта

1	2	3	4	5	6
960	414275,89	2236583,24	Аналитический метод	0,10	—
961	414287,94	2236702,77	Аналитический метод	0,10	—
962	414300,09	2236820,74	Аналитический метод	0,10	—
963	414312,21	2236937,03	Аналитический метод	0,10	—
964	414324,36	2237053,59	Аналитический метод	0,10	—
965	414324,40	2237054,10	Аналитический метод	0,10	—
966	414334,11	2237169,84	Аналитический метод	0,10	—
967	414343,93	2237286,62	Аналитический метод	0,10	—
968	414343,95	2237286,84	Аналитический метод	0,10	—
969	414344,06	2237288,29	Аналитический метод	0,10	—
970	414351,01	2237359,28	Аналитический метод	0,10	—
971	414357,13	2237423,17	Аналитический метод	0,10	—
972	414363,15	2237486,98	Аналитический метод	0,10	—
973	414372,38	2237579,92	Аналитический метод	0,10	—
974	414381,12	2237668,29	Аналитический метод	0,10	—
975	414381,14	2237668,50	Аналитический метод	0,10	—
976	414388,98	2237755,05	Аналитический метод	0,10	—
977	414395,55	2237828,27	Аналитический метод	0,10	—
978	414403,55	2237914,27	Аналитический метод	0,10	—
979	414411,42	2237996,38	Аналитический метод	0,10	—
980	414419,41	2238082,29	Аналитический метод	0,10	—
981	414419,45	2238082,79	Аналитический метод	0,10	—
982	414426,41	2238178,50	Аналитический метод	0,10	—
983	414431,92	2238254,88	Аналитический метод	0,10	—
984	414431,93	2238255,15	Аналитический метод	0,10	—
985	414432,45	2238263,59	Аналитический метод	0,10	—
986	414432,11	2238269,54	Аналитический метод	0,10	—
987	414430,69	2238277,40	Аналитический метод	0,10	—
988	414424,64	2238310,76	Аналитический метод	0,10	—
989	414422,22	2238324,02	Аналитический метод	0,10	—
990	414421,94	2238325,36	Аналитический метод	0,10	—
991	414414,31	2238357,17	Аналитический метод	0,10	—
992	414413,81	2238358,96	Аналитический метод	0,10	—
993	414392,59	2238425,23	Аналитический метод	0,10	—
994	414373,41	2238485,40	Аналитический метод	0,10	—
995	414373,22	2238485,97	Аналитический метод	0,10	—
996	414341,06	2238579,03	Аналитический метод	0,10	—
997	414311,57	2238663,97	Аналитический метод	0,10	—
998	414311,46	2238664,27	Аналитический метод	0,10	—
999	414308,51	2238672,45	Аналитический метод	0,10	—
1000	414283,94	2238740,63	Аналитический метод	0,10	—
1001	414259,93	2238807,78	Аналитический метод	0,10	—
1002	414238,01	2238869,79	Аналитический метод	0,10	—
1003	414214,74	2238936,15	Аналитический метод	0,10	—
1004	414214,68	2238936,33	Аналитический метод	0,10	—
1005	414179,82	2239033,49	Аналитический метод	0,10	—
1006	414146,11	2239127,44	Аналитический метод	0,10	—
1007	414117,42	2239207,88	Аналитический метод	0,10	—
1008	414092,68	2239277,37	Аналитический метод	0,10	—
1009	414092,18	2239278,83	Аналитический метод	0,10	—
1010	414092,03	2239279,23	Аналитический метод	0,10	—

ОПИСАНИЕ МЕСТОПОЛОЖЕНИЯ ГРАНИЦ

Публичный сервитут для использования земель и земельных участков в целях эксплуатации магистрального нефтепродуктопровода федерального значения "Сооружение - производственно-технологический комплекс-магистральный нефтепродуктопровод "Уфа-Петропавловск""

(наименование объекта, местоположение границ которого описано)

Сведения о местоположении границ объекта

1	2	3	4	5	6
1011	414060,77	2239364,68	Аналитический метод	0,10	—
1012	414022,27	2239469,76	Аналитический метод	0,10	—
1013	414022,22	2239469,88	Аналитический метод	0,10	—
1014	413983,77	2239573,22	Аналитический метод	0,10	—
1015	413943,35	2239684,21	Аналитический метод	0,10	—
1016	413959,33	2239716,47	Аналитический метод	0,10	—
1017	414009,33	2239801,97	Аналитический метод	0,10	—
1018	414054,03	2239878,65	Аналитический метод	0,10	—
1019	414104,30	2239948,11	Аналитический метод	0,10	—
1020	414150,52	2240012,09	Аналитический метод	0,10	—
1021	414152,83	2240015,98	Аналитический метод	0,10	—
1022	414177,55	2240067,94	Аналитический метод	0,10	—
1023	414178,50	2240070,21	Аналитический метод	0,10	—
1024	414187,50	2240095,23	Аналитический метод	0,10	—
1025	414188,53	2240099,00	Аналитический метод	0,10	—
1026	414200,01	2240159,17	Аналитический метод	0,10	—
1027	414200,51	2240161,49	Аналитический метод	0,10	—
1028	414200,69	2240162,41	Аналитический метод	0,10	—
1029	414200,83	2240163,31	Аналитический метод	0,10	—
1030	414215,52	2240269,21	Аналитический метод	0,10	—
1031	414229,99	2240374,60	Аналитический метод	0,10	—
1032	414244,59	2240479,23	Аналитический метод	0,10	—
1033	414244,63	2240479,50	Аналитический метод	0,10	—
1034	414257,47	2240579,60	Аналитический метод	0,10	—
1035	414268,34	2240664,15	Аналитический метод	0,10	—
1036	414279,04	2240743,88	Аналитический метод	0,10	—
1037	414288,48	2240815,62	Аналитический метод	0,10	—
1038	414297,25	2240883,48	Аналитический метод	0,10	—
1039	414309,57	2240979,88	Аналитический метод	0,10	—
1040	414319,18	2241054,20	Аналитический метод	0,10	—
1041	414319,21	2241054,39	Аналитический метод	0,10	—
1042	414327,89	2241125,75	Аналитический метод	0,10	—
1043	414328,47	2241130,14	Аналитический метод	0,10	—
1044	414328,51	2241130,44	Аналитический метод	0,10	—
1045	414342,95	2241250,52	Аналитический метод	0,10	—
1046	414355,49	2241354,92	Аналитический метод	0,10	—
1047	414367,62	2241455,65	Аналитический метод	0,10	—
1048	414380,74	2241557,36	Аналитический метод	0,10	—
1049	414394,17	2241660,85	Аналитический метод	0,10	—
1050	414404,49	2241740,91	Аналитический метод	0,10	—
1051	414414,17	2241816,92	Аналитический метод	0,10	—
1052	414427,13	2241916,97	Аналитический метод	0,10	—
1053	414437,16	2241989,51	Аналитический метод	0,10	—
1054	414448,96	2242075,61	Аналитический метод	0,10	—
1055	414448,99	2242075,87	Аналитический метод	0,10	—
1056	414449,48	2242079,72	Аналитический метод	0,10	—
1057	414456,37	2242135,13	Аналитический метод	0,10	—
1058	414467,09	2242222,77	Аналитический метод	0,10	—
1059	414467,10	2242222,92	Аналитический метод	0,10	—
1060	414475,86	2242298,28	Аналитический метод	0,10	—
1061	414482,14	2242352,16	Аналитический метод	0,10	—

ОПИСАНИЕ МЕСТОПОЛОЖЕНИЯ ГРАНИЦ

Публичный сервитут для использования земель и земельных участков в целях эксплуатации магистрального нефтепродуктопровода федерального значения "Сооружение - производственно-технологический комплекс-магистральный нефтепродуктопровод "Уфа-Петропавловск""

(наименование объекта, местоположение границ которого описано)

Сведения о местоположении границ объекта

1	2	3	4	5	6
1062	414492,89	2242441,12	Аналитический метод	0,10	—
1063	414505,45	2242545,55	Аналитический метод	0,10	—
1064	414517,68	2242646,51	Аналитический метод	0,10	—
1065	414529,18	2242743,65	Аналитический метод	0,10	—
1066	414541,70	2242848,53	Аналитический метод	0,10	—
1067	414549,91	2242912,17	Аналитический метод	0,10	—
1068	414561,15	2242999,55	Аналитический метод	0,10	—
1069	414567,41	2243048,77	Аналитический метод	0,10	—
1070	414576,30	2243117,91	Аналитический метод	0,10	—
1071	414576,81	2243121,46	Аналитический метод	0,10	—
1072	414576,88	2243121,96	Аналитический метод	0,10	—
1073	414589,06	2243220,67	Аналитический метод	0,10	—
1074	414601,32	2243319,32	Аналитический метод	0,10	—
1075	414613,68	2243418,75	Аналитический метод	0,10	—
1076	414626,91	2243526,21	Аналитический метод	0,10	—
1077	414639,17	2243626,47	Аналитический метод	0,10	—
1078	414639,18	2243626,60	Аналитический метод	0,10	—
1079	414647,71	2243699,51	Аналитический метод	0,10	—
1080	414651,21	2243713,51	Аналитический метод	0,10	—
1081	414652,28	2243715,73	Аналитический метод	0,10	—
1082	414654,38	2243717,03	Аналитический метод	0,10	—
1083	414654,50	2243717,11	Аналитический метод	0,10	—
1084	414673,54	2243729,06	Аналитический метод	0,10	—
1085	414696,74	2243743,37	Аналитический метод	0,10	—
1086	414696,93	2243743,48	Аналитический метод	0,10	—
1087	414734,15	2243766,91	Аналитический метод	0,10	—
1088	414779,53	2243795,36	Аналитический метод	0,10	—
1089	414780,44	2243795,96	Аналитический метод	0,10	—
1090	414782,76	2243797,56	Аналитический метод	0,10	—
1091	414784,64	2243798,99	Аналитический метод	0,10	—
1092	414791,55	2243808,32	Аналитический метод	0,10	—
1093	414792,59	2243810,76	Аналитический метод	0,10	—
1094	414794,03	2243815,30	Аналитический метод	0,10	—
1095	414810,99	2243894,22	Аналитический метод	0,10	—
1096	414811,17	2243895,13	Аналитический метод	0,10	—
1097	414811,40	2243896,72	Аналитический метод	0,10	—
1098	414825,32	2244022,55	Аналитический метод	0,10	—
1099	414835,57	2244103,87	Аналитический метод	0,10	—
1100	414844,63	2244175,34	Аналитический метод	0,10	—
1101	414844,65	2244175,50	Аналитический метод	0,10	—
1102	414858,37	2244289,70	Аналитический метод	0,10	—
1103	414858,40	2244289,91	Аналитический метод	0,10	—
1104	414863,86	2244338,71	Аналитический метод	0,10	—
1105	414864,01	2244341,77	Аналитический метод	0,10	—
1106	414863,59	2244377,31	Аналитический метод	0,10	—
1107	414863,03	2244382,27	Аналитический метод	0,10	—
1108	414853,53	2244426,39	Аналитический метод	0,10	—
1109	414853,30	2244427,37	Аналитический метод	0,10	—
1110	414835,68	2244495,69	Аналитический метод	0,10	—
1111	414822,02	2244547,91	Аналитический метод	0,10	—
1112	414802,70	2244620,82	Аналитический метод	0,10	—

ОПИСАНИЕ МЕСТОПОЛОЖЕНИЯ ГРАНИЦ

Публичный сервитут для использования земель и земельных участков в целях эксплуатации магистрального нефтепродуктопровода федерального значения "Сооружение - производственно-технологический комплекс-магистральный нефтепродуктопровод "Уфа-Петропавловск""

(наименование объекта, местоположение границ которого описано)

Сведения о местоположении границ объекта

1	2	3	4	5	6
1113	414773,07	2244736,08	Аналитический метод	0,10	—
1114	414744,86	2244846,32	Аналитический метод	0,10	—
1115	414738,31	2244877,29	Аналитический метод	0,10	—
1116	414738,19	2244877,81	Аналитический метод	0,10	—
1117	414732,87	2244900,51	Аналитический метод	0,10	—
1118	414732,84	2244900,64	Аналитический метод	0,10	—
1119	414724,85	2244933,94	Аналитический метод	0,10	—
1120	414721,13	2244963,99	Аналитический метод	0,10	—
1121	414721,11	2244964,17	Аналитический метод	0,10	—
1122	414721,34	2244965,45	Аналитический метод	0,10	—
1123	414729,06	2245005,70	Аналитический метод	0,10	—
1124	414729,13	2245006,04	Аналитический метод	0,10	—
1125	414747,52	2245109,75	Аналитический метод	0,10	—
1126	414748,29	2245114,03	Аналитический метод	0,10	—
1127	414748,40	2245114,72	Аналитический метод	0,10	—
1128	414761,43	2245203,04	Аналитический метод	0,10	—
1129	414772,81	2245281,17	Аналитический метод	0,10	—
1130	414786,98	2245377,65	Аналитический метод	0,10	—
1131	414787,00	2245377,77	Аналитический метод	0,10	—
1132	414803,10	2245491,15	Аналитический метод	0,10	—
1133	414818,11	2245596,52	Аналитический метод	0,10	—
1134	414826,05	2245653,51	Аналитический метод	0,10	—
1135	414839,81	2245750,84	Аналитический метод	0,10	—
1136	414848,78	2245814,53	Аналитический метод	0,10	—
1137	414861,78	2245906,28	Аналитический метод	0,10	—
1138	414861,80	2245906,40	Аналитический метод	0,10	—
1139	414875,82	2246009,04	Аналитический метод	0,10	—
1140	414889,69	2246111,17	Аналитический метод	0,10	—
1141	414890,00	2246113,18	Аналитический метод	0,10	—
1142	414890,05	2246113,49	Аналитический метод	0,10	—
1143	414902,43	2246201,59	Аналитический метод	0,10	—
1144	414915,54	2246296,01	Аналитический метод	0,10	—
1145	414929,75	2246398,98	Аналитический метод	0,10	—
1146	414943,95	2246501,54	Аналитический метод	0,10	—
1147	414944,14	2246503,30	Аналитический метод	0,10	—
1148	414951,58	2246615,12	Аналитический метод	0,10	—
1149	414951,59	2246615,33	Аналитический метод	0,10	—
1150	414957,62	2246719,24	Аналитический метод	0,10	—
1151	414962,08	2246763,24	Аналитический метод	0,10	—
1152	414970,15	2246841,39	Аналитический метод	0,10	—
1153	414970,72	2246845,48	Аналитический метод	0,10	—
1154	415045,56	2246853,44	Аналитический метод	0,10	—
1155	415049,64	2246854,80	Аналитический метод	0,10	—
1156	415095,06	2246882,14	Аналитический метод	0,10	—
1157	415096,33	2246883,05	Аналитический метод	0,10	—
1158	415099,67	2246888,66	Аналитический метод	0,10	—
1159	415121,81	2246995,91	Аналитический метод	0,10	—
1160	415121,87	2246996,19	Аналитический метод	0,10	—
1161	415121,13	2247002,03	Аналитический метод	0,10	—
1162	415090,98	2247068,56	Аналитический метод	0,10	—
1163	415080,50	2247128,61	Аналитический метод	0,10	—

ОПИСАНИЕ МЕСТОПОЛОЖЕНИЯ ГРАНИЦ

Публичный сервитут для использования земель и земельных участков в целях эксплуатации магистрального нефтепродуктопровода федерального значения "Сооружение - производственно-технологический комплекс-магистральный нефтепродуктопровод "Уфа-Петропавловск""

(наименование объекта, местоположение границ которого описано)

Сведения о местоположении границ объекта

1	2	3	4	5	6
1164	415082,56	2247258,27	Аналитический метод	0,10	—
1165	415090,12	2247322,79	Аналитический метод	0,10	—
1166	415133,34	2247529,79	Аналитический метод	0,10	—
1167	415151,99	2247556,84	Аналитический метод	0,10	—
1168	415153,18	2247559,16	Аналитический метод	0,10	—
1169	415160,61	2247580,10	Аналитический метод	0,10	—
1170	415161,03	2247581,70	Аналитический метод	0,10	—
1171	415161,15	2247582,64	Аналитический метод	0,10	—
1172	415164,56	2247625,16	Аналитический метод	0,10	—
1173	415167,01	2247632,73	Аналитический метод	0,10	—
1174	415232,74	2247710,01	Аналитический метод	0,10	—
1175	415234,09	2247712,07	Аналитический метод	0,10	—
1176	415250,91	2247746,26	Аналитический метод	0,10	—
1177	415251,59	2247748,05	Аналитический метод	0,10	—
1178	415269,64	2247814,84	Аналитический метод	0,10	—
1179	415289,36	2247840,88	Аналитический метод	0,10	—
1180	415291,14	2247844,73	Аналитический метод	0,10	—
1181	415299,55	2247882,50	Аналитический метод	0,10	—
1182	415324,63	2247943,48	Аналитический метод	0,10	—
1183	415354,25	2248008,74	Аналитический метод	0,10	—
1184	415386,88	2248072,00	Аналитический метод	0,10	—
1185	415513,38	2248296,82	Аналитический метод	0,10	—
1186	415513,51	2248297,05	Аналитический метод	0,10	—
1187	415696,96	2248644,06	Аналитический метод	0,10	—
1188	415697,79	2248646,20	Аналитический метод	0,10	—
1189	415814,69	2249093,99	Аналитический метод	0,10	—
1190	415814,86	2249094,77	Аналитический метод	0,10	—
1191	415814,95	2249095,38	Аналитический метод	0,10	—
1192	415817,64	2249119,10	Аналитический метод	0,10	—
1193	415828,49	2249156,29	Аналитический метод	0,10	—
1194	415828,62	2249156,77	Аналитический метод	0,10	—
1195	415889,97	2249413,28	Аналитический метод	0,10	—
1196	415915,80	2249514,30	Аналитический метод	0,10	—
1197	415934,09	2249580,58	Аналитический метод	0,10	—
1198	415934,19	2249580,95	Аналитический метод	0,10	—
1199	415963,70	2249706,43	Аналитический метод	0,10	—
1200	416037,45	2250012,69	Аналитический метод	0,10	—
1201	416046,42	2250051,18	Аналитический метод	0,10	—
1202	416063,04	2250090,64	Аналитический метод	0,10	—
1203	416063,36	2250091,52	Аналитический метод	0,10	—
1204	416077,53	2250136,68	Аналитический метод	0,10	—
1205	416077,84	2250137,93	Аналитический метод	0,10	—
1206	416077,96	2250138,95	Аналитический метод	0,10	—
1207	416080,82	2250178,95	Аналитический метод	0,10	—
1208	416087,59	2250207,93	Аналитический метод	0,10	—
1209	416106,37	2250281,67	Аналитический метод	0,10	—
1210	416121,67	2250343,30	Аналитический метод	0,10	—
1211	416121,70	2250343,43	Аналитический метод	0,10	—
1212	416165,82	2250531,97	Аналитический метод	0,10	—
1213	416175,43	2250573,11	Аналитический метод	0,10	—
1214	416179,41	2250579,93	Аналитический метод	0,10	—

ОПИСАНИЕ МЕСТОПОЛОЖЕНИЯ ГРАНИЦ

Публичный сервитут для использования земель и земельных участков в целях эксплуатации магистрального нефтепродуктопровода федерального значения "Сооружение - производственно-технологический комплекс-магистральный нефтепродуктопровод "Уфа-Петропавловск""

(наименование объекта, местоположение границ которого описано)

Сведения о местоположении границ объекта

1	2	3	4	5	6
1215	416180,46	2250582,50	Аналитический метод	0,10	—
1216	416182,41	2250590,18	Аналитический метод	0,10	—
1217	416182,57	2250590,90	Аналитический метод	0,10	—
1218	416182,68	2250593,54	Аналитический метод	0,10	—
1219	416182,07	2250600,13	Аналитический метод	0,10	—
1220	416199,00	2250669,10	Аналитический метод	0,10	—
1221	416212,75	2250713,71	Аналитический метод	0,10	—
1222	416213,04	2250714,91	Аналитический метод	0,10	—
1223	416211,86	2250721,61	Аналитический метод	0,10	—
1224	416206,64	2250725,99	Аналитический метод	0,10	—
1225	416199,84	2250725,99	Аналитический метод	0,10	—
1226	416194,62	2250721,61	Аналитический метод	0,10	—
1227	416193,73	2250719,57	Аналитический метод	0,10	—
1228	416179,90	2250674,68	Аналитический метод	0,10	—
1229	416179,75	2250674,12	Аналитический метод	0,10	—
1230	416162,35	2250603,25	Аналитический метод	0,10	—
1231	416162,10	2250599,97	Аналитический метод	0,10	—
1232	416162,71	2250593,42	Аналитический метод	0,10	—
1233	416161,52	2250588,76	Аналитический метод	0,10	—
1234	416157,46	2250581,81	Аналитический метод	0,10	—
1235	416156,39	2250579,10	Аналитический метод	0,10	—
1236	416146,44	2250536,49	Аналитический метод	0,10	—
1237	416102,34	2250348,03	Аналитический метод	0,10	—
1238	416087,06	2250286,50	Аналитический метод	0,10	—
1239	416068,28	2250212,74	Аналитический метод	0,10	—
1240	416068,23	2250212,55	Аналитический метод	0,10	—
1241	416061,26	2250182,71	Аналитический метод	0,10	—
1242	416061,03	2250181,16	Аналитический метод	0,10	—
1243	416058,20	2250141,53	Аналитический метод	0,10	—
1244	416044,52	2250097,93	Аналитический метод	0,10	—
1245	416027,75	2250058,12	Аналитический метод	0,10	—
1246	416027,23	2250056,52	Аналитический метод	0,10	—
1247	416018,08	2250017,24	Аналитический метод	0,10	—
1248	415944,33	2249711,01	Аналитический метод	0,10	—
1249	415914,86	2249585,69	Аналитический метод	0,10	—
1250	415896,59	2249519,51	Аналитический метод	0,10	—
1251	415896,54	2249519,32	Аналитический метод	0,10	—
1252	415870,67	2249418,13	Аналитический метод	0,10	—
1253	415870,63	2249417,98	Аналитический метод	0,10	—
1254	415809,32	2249161,63	Аналитический метод	0,10	—
1255	415798,30	2249123,86	Аналитический метод	0,10	—
1256	415797,96	2249122,19	Аналитический метод	0,10	—
1257	415795,25	2249098,33	Аналитический метод	0,10	—
1258	415678,82	2248652,34	Аналитический метод	0,10	—
1259	415495,97	2248306,46	Аналитический метод	0,10	—
1260	415369,45	2248081,60	Аналитический метод	0,10	—
1261	415369,28	2248081,28	Аналитический метод	0,10	—
1262	415336,45	2248017,64	Аналитический метод	0,10	—
1263	415336,23	2248017,19	Аналитический метод	0,10	—
1264	415306,44	2247951,54	Аналитический метод	0,10	—
1265	415306,30	2247951,22	Аналитический метод	0,10	—

ОПИСАНИЕ МЕСТОПОЛОЖЕНИЯ ГРАНИЦ

Публичный сервитут для использования земель и земельных участков в целях эксплуатации магистрального нефтепродуктопровода федерального значения "Сооружение - производственно-технологический комплекс-магистральный нефтепродуктопровод "Уфа-Петропавловск""

(наименование объекта, местоположение границ которого описано)

Сведения о местоположении границ объекта

1	2	3	4	5	6
1266	415280,82	2247889,28	Аналитический метод	0,10	—
1267	415280,31	2247887,66	Аналитический метод	0,10	—
1268	415272,19	2247851,17	Аналитический метод	0,10	—
1269	415252,61	2247825,31	Аналитический метод	0,10	—
1270	415251,92	2247824,27	Аналитический метод	0,10	—
1271	415250,93	2247821,90	Аналитический метод	0,10	—
1272	415232,63	2247754,18	Аналитический метод	0,10	—
1273	415216,78	2247721,96	Аналитический метод	0,10	—
1274	415150,57	2247644,12	Аналитический метод	0,10	—
1275	415149,53	2247642,64	Аналитический метод	0,10	—
1276	415148,68	2247640,74	Аналитический метод	0,10	—
1277	415145,26	2247630,19	Аналитический метод	0,10	—
1278	415144,81	2247627,91	Аналитический метод	0,10	—
1279	415141,42	2247585,53	Аналитический метод	0,10	—
1280	415134,86	2247567,06	Аналитический метод	0,10	—
1281	415115,82	2247539,44	Аналитический метод	0,10	—
1282	415115,39	2247538,76	Аналитический метод	0,10	—
1283	415114,27	2247535,82	Аналитический метод	0,10	—
1284	415070,55	2247326,42	Аналитический метод	0,10	—
1285	415070,41	2247325,55	Аналитический метод	0,10	—
1286	415062,74	2247260,09	Аналитический метод	0,10	—
1287	415062,67	2247259,09	Аналитический метод	0,10	—
1288	415060,59	2247127,99	Аналитический метод	0,10	—
1289	415060,74	2247126,12	Аналитический метод	0,10	—
1290	415071,60	2247063,88	Аналитический метод	0,10	—
1291	415072,34	2247061,50	Аналитический метод	0,10	—
1292	415101,67	2246996,76	Аналитический метод	0,10	—
1293	415081,07	2246896,95	Аналитический метод	0,10	—
1294	415041,27	2246872,99	Аналитический метод	0,10	—
1295	414973,56	2246865,80	Аналитический метод	0,10	—
1296	414975,81	2246881,84	Аналитический метод	0,10	—
1297	414975,83	2246882,02	Аналитический метод	0,10	—
1298	414984,87	2246950,10	Аналитический метод	0,10	—
1299	414984,91	2246950,43	Аналитический метод	0,10	—
1300	414996,17	2247044,86	Аналитический метод	0,10	—
1301	414996,21	2247045,09	Аналитический метод	0,10	—
1302	414996,44	2247046,64	Аналитический метод	0,10	—
1303	415000,03	2247078,72	Аналитический метод	0,10	—
1304	415005,23	2247118,23	Аналитический метод	0,10	—
1305	415027,28	2247235,94	Аналитический метод	0,10	—
1306	415027,33	2247236,18	Аналитический метод	0,10	—
1307	415036,77	2247289,43	Аналитический метод	0,10	—
1308	415036,89	2247290,13	Аналитический метод	0,10	—
1309	415048,64	2247370,16	Аналитический метод	0,10	—
1310	415064,71	2247464,12	Аналитический метод	0,10	—
1311	415079,08	2247547,72	Аналитический метод	0,10	—
1312	415091,10	2247594,35	Аналитический метод	0,10	—
1313	415128,32	2247682,59	Аналитический метод	0,10	—
1314	415166,77	2247753,61	Аналитический метод	0,10	—
1315	415214,81	2247842,11	Аналитический метод	0,10	—
1316	415260,38	2247925,60	Аналитический метод	0,10	—

ОПИСАНИЕ МЕСТОПОЛОЖЕНИЯ ГРАНИЦ

Публичный сервитут для использования земель и земельных участков в целях эксплуатации магистрального нефтепродуктопровода федерального значения "Сооружение - производственно-технологический комплекс-магистральный нефтепродуктопровод "Уфа-Петропавловск""

(наименование объекта, местоположение границ которого описано)

Сведения о местоположении границ объекта

1	2	3	4	5	6
1317	415289,72	2247979,80	Аналитический метод	0,10	—
1318	415289,82	2247979,98	Аналитический метод	0,10	—
1319	415291,01	2247982,23	Аналитический метод	0,10	—
1320	415346,60	2248086,79	Аналитический метод	0,10	—
1321	415381,52	2248149,15	Аналитический метод	0,10	—
1322	415433,75	2248241,98	Аналитический метод	0,10	—
1323	415478,57	2248321,76	Аналитический метод	0,10	—
1324	415478,67	2248321,93	Аналитический метод	0,10	—
1325	415515,37	2248388,45	Аналитический метод	0,10	—
1326	415556,24	2248462,58	Аналитический метод	0,10	—
1327	415590,88	2248525,28	Аналитический метод	0,10	—
1328	415621,72	2248581,36	Аналитический метод	0,10	—
1329	415622,43	2248582,74	Аналитический метод	0,10	—
1330	415646,63	2248634,04	Аналитический метод	0,10	—
1331	415648,08	2248637,94	Аналитический метод	0,10	—
1332	415674,54	2248732,26	Аналитический метод	0,10	—
1333	415702,78	2248832,96	Аналитический метод	0,10	—
1334	415702,86	2248833,23	Аналитический метод	0,10	—
1335	415703,08	2248834,05	Аналитический метод	0,10	—
1336	415703,27	2248834,82	Аналитический метод	0,10	—
1337	415727,57	2248938,33	Аналитический метод	0,10	—
1338	415752,97	2249040,03	Аналитический метод	0,10	—
1339	415778,25	2249141,82	Аналитический метод	0,10	—
1340	415801,20	2249234,12	Аналитический метод	0,10	—
1341	415824,02	2249324,74	Аналитический метод	0,10	—
1342	415850,09	2249423,79	Аналитический метод	0,10	—
1343	415850,18	2249424,14	Аналитический метод	0,10	—
1344	415872,96	2249516,03	Аналитический метод	0,10	—
1345	415891,55	2249591,22	Аналитический метод	0,10	—
1346	415914,57	2249683,17	Аналитический метод	0,10	—
1347	415937,37	2249774,38	Аналитический метод	0,10	—
1348	415955,34	2249846,45	Аналитический метод	0,10	—
1349	415970,48	2249906,80	Аналитический метод	0,10	—
1350	415990,27	2249986,69	Аналитический метод	0,10	—
1351	416006,35	2250051,00	Аналитический метод	0,10	—
1352	416029,93	2250143,74	Аналитический метод	0,10	—
1353	416044,55	2250201,52	Аналитический метод	0,10	—
1354	416044,58	2250201,65	Аналитический метод	0,10	—
1355	416067,46	2250294,13	Аналитический метод	0,10	—
1356	416086,53	2250371,21	Аналитический метод	0,10	—
1357	416108,56	2250460,65	Аналитический метод	0,10	—
1358	416128,00	2250538,95	Аналитический метод	0,10	—
1359	416128,04	2250539,13	Аналитический метод	0,10	—
1360	416151,86	2250638,27	Аналитический метод	0,10	—
1361	416151,91	2250638,50	Аналитический метод	0,10	—
1362	416166,65	2250702,45	Аналитический метод	0,10	—
1363	416176,95	2250746,99	Аналитический метод	0,10	—
1364	416182,16	2250762,01	Аналитический метод	0,10	—
1365	416182,93	2250764,75	Аналитический метод	0,10	—
1366	416200,07	2250841,69	Аналитический метод	0,10	—
1367	416201,16	2250846,38	Аналитический метод	0,10	—

ОПИСАНИЕ МЕСТОПОЛОЖЕНИЯ ГРАНИЦ

Публичный сервитут для использования земель и земельных участков в целях эксплуатации магистрального нефтепродуктопровода федерального значения "Сооружение - производственно-технологический комплекс-магистральный нефтепродуктопровод "Уфа-Петропавловск""

(наименование объекта, местоположение границ которого описано)

Сведения о местоположении границ объекта

1	2	3	4	5	6
1368	416230,36	2250963,33	Аналитический метод	0,10	—
1369	416258,44	2251059,10	Аналитический метод	0,10	—
1370	416272,52	2251102,19	Аналитический метод	0,10	—
1371	416272,57	2251102,35	Аналитический метод	0,10	—
1372	416281,17	2251129,27	Аналитический метод	0,10	—
1373	416288,98	2251150,25	Аналитический метод	0,10	—
1374	416289,13	2251150,65	Аналитический метод	0,10	—
1375	416315,93	2251226,54	Аналитический метод	0,10	—
1376	416355,47	2251332,33	Аналитический метод	0,10	—
1377	416355,54	2251332,51	Аналитический метод	0,10	—
1378	416394,19	2251438,42	Аналитический метод	0,10	—
1379	416432,85	2251544,06	Аналитический метод	0,10	—
1380	416464,57	2251631,41	Аналитический метод	0,10	—
1381	416496,15	2251718,07	Аналитический метод	0,10	—
1382	416519,87	2251783,43	Аналитический метод	0,10	—
1383	416521,87	2251788,71	Аналитический метод	0,10	—
1384	416521,96	2251788,94	Аналитический метод	0,10	—
1385	416558,60	2251888,77	Аналитический метод	0,10	—
1386	416597,03	2251993,12	Аналитический метод	0,10	—
1387	416597,09	2251993,29	Аналитический метод	0,10	—
1388	416619,62	2252055,86	Аналитический метод	0,10	—
1389	416643,76	2252122,40	Аналитический метод	0,10	—
1390	416671,68	2252197,50	Аналитический метод	0,10	—
1391	416699,21	2252271,38	Аналитический метод	0,10	—
1392	416725,74	2252337,56	Аналитический метод	0,10	—
1393	416726,12	2252338,58	Аналитический метод	0,10	—
1394	416757,96	2252429,38	Аналитический метод	0,10	—
1395	416788,60	2252516,58	Аналитический метод	0,10	—
1396	416830,09	2252635,76	Аналитический метод	0,10	—
1397	416863,20	2252730,01	Аналитический метод	0,10	—
1398	416863,61	2252731,29	Аналитический метод	0,10	—
1399	416878,23	2252781,35	Аналитический метод	0,10	—
1400	416878,29	2252781,54	Аналитический метод	0,10	—
1401	416879,19	2252784,72	Аналитический метод	0,10	—
1402	416898,77	2252848,18	Аналитический метод	0,10	—
1403	416917,12	2252900,06	Аналитический метод	0,10	—
1404	416917,38	2252900,83	Аналитический метод	0,10	—
1405	416937,38	2252963,85	Аналитический метод	0,10	—
1406	416937,92	2252965,83	Аналитический метод	0,10	—
1407	416943,44	2252989,95	Аналитический метод	0,10	—
1408	416943,69	2252991,19	Аналитический метод	0,10	—
1409	416943,95	2252993,03	Аналитический метод	0,10	—
1410	416946,82	2253021,72	Аналитический метод	0,10	—
1411	416949,99	2253051,61	Аналитический метод	0,10	—
1412	416950,13	2253054,36	Аналитический метод	0,10	—
1413	416950,06	2253069,27	Аналитический метод	0,10	—
1414	416973,87	2253069,86	Аналитический метод	0,10	—
1415	416974,49	2253046,13	Аналитический метод	0,10	—
1416	416974,51	2253045,73	Аналитический метод	0,10	—
1417	416978,22	2252990,41	Аналитический метод	0,10	—
1418	416968,94	2252954,48	Аналитический метод	0,10	—

ОПИСАНИЕ МЕСТОПОЛОЖЕНИЯ ГРАНИЦ

Публичный сервитут для использования земель и земельных участков в целях эксплуатации магистрального нефтепродуктопровода федерального значения "Сооружение - производственно-технологический комплекс-магистральный нефтепродуктопровод "Уфа-Петропавловск""

(наименование объекта, местоположение границ которого описано)

Сведения о местоположении границ объекта

1	2	3	4	5	6
1419	416968,76	2252950,31	Аналитический метод	0,10	—
1420	416973,05	2252925,29	Аналитический метод	0,10	—
1421	416957,70	2252888,38	Аналитический метод	0,10	—
1422	416925,17	2252831,09	Аналитический метод	0,10	—
1423	416923,94	2252827,38	Аналитический метод	0,10	—
1424	416921,06	2252803,61	Аналитический метод	0,10	—
1425	416907,19	2252772,06	Аналитический метод	0,10	—
1426	416906,94	2252771,43	Аналитический метод	0,10	—
1427	416896,47	2252742,32	Аналитический метод	0,10	—
1428	416867,74	2252675,80	Аналитический метод	0,10	—
1429	416867,57	2252675,40	Аналитический метод	0,10	—
1430	416814,98	2252537,54	Аналитический метод	0,10	—
1431	416814,85	2252537,16	Аналитический метод	0,10	—
1432	416773,89	2252415,10	Аналитический метод	0,10	—
1433	416732,98	2252296,51	Аналитический метод	0,10	—
1434	416644,19	2252052,04	Аналитический метод	0,10	—
1435	416546,74	2251797,31	Аналитический метод	0,10	—
1436	416546,65	2251797,06	Аналитический метод	0,10	—
1437	416427,79	2251460,44	Аналитический метод	0,10	—
1438	416380,19	2251330,04	Аналитический метод	0,10	—
1439	416365,99	2251293,30	Аналитический метод	0,10	—
1440	416365,78	2251292,69	Аналитический метод	0,10	—
1441	416351,40	2251246,87	Аналитический метод	0,10	—
1442	416351,24	2251246,32	Аналитический метод	0,10	—
1443	416334,72	2251180,84	Аналитический метод	0,10	—
1444	416279,28	2251037,65	Аналитический метод	0,10	—
1445	416279,06	2251037,02	Аналитический метод	0,10	—
1446	416257,62	2250968,13	Аналитический метод	0,10	—
1447	416257,52	2250967,80	Аналитический метод	0,10	—
1448	416219,91	2250830,64	Аналитический метод	0,10	—
1449	416219,72	2250829,79	Аналитический метод	0,10	—
1450	416212,04	2250787,54	Аналитический метод	0,10	—
1451	416205,97	2250755,14	Аналитический метод	0,10	—
1452	416205,95	2250751,58	Аналитический метод	0,10	—
1453	416208,03	2250747,03	Аналитический метод	0,10	—
1454	416214,65	2250738,89	Аналитический метод	0,10	—
1455	416215,97	2250737,55	Аналитический метод	0,10	—
1456	416222,37	2250735,22	Аналитический метод	0,10	—
1457	416228,77	2250737,55	Аналитический метод	0,10	—
1458	416232,17	2250743,44	Аналитический метод	0,10	—
1459	416230,99	2250750,14	Аналитический метод	0,10	—
1460	416230,09	2250751,45	Аналитический метод	0,10	—
1461	416226,38	2250756,01	Аналитический метод	0,10	—
1462	416231,61	2250783,96	Аналитический метод	0,10	—
1463	416239,22	2250825,80	Аналитический метод	0,10	—
1464	416276,67	2250962,37	Аналитический метод	0,10	—
1465	416297,96	2251030,78	Аналитический метод	0,10	—
1466	416353,50	2251174,23	Аналитический метод	0,10	—
1467	416353,87	2251175,39	Аналитический метод	0,10	—
1468	416370,47	2251241,18	Аналитический метод	0,10	—
1469	416384,67	2251286,42	Аналитический метод	0,10	—

ОПИСАНИЕ МЕСТОПОЛОЖЕНИЯ ГРАНИЦ

Публичный сервитут для использования земель и земельных участков в целях эксплуатации магистрального нефтепродуктопровода федерального значения "Сооружение - производственно-технологический комплекс-магистральный нефтепродуктопровод "Уфа-Петропавловск""

(наименование объекта, местоположение границ которого описано)

Сведения о местоположении границ объекта

1	2	3	4	5	6
1470	416398,78	2251322,95	Аналитический метод	0,10	—
1471	416398,85	2251323,13	Аналитический метод	0,10	—
1472	416446,50	2251453,67	Аналитический метод	0,10	—
1473	416446,53	2251453,77	Аналитический метод	0,10	—
1474	416565,37	2251790,32	Аналитический метод	0,10	—
1475	416662,80	2252045,00	Аналитический метод	0,10	—
1476	416662,86	2252045,16	Аналитический метод	0,10	—
1477	416751,71	2252289,79	Аналитический метод	0,10	—
1478	416751,77	2252289,95	Аналитический метод	0,10	—
1479	416792,74	2252408,73	Аналитический метод	0,10	—
1480	416833,65	2252530,63	Аналитический метод	0,10	—
1481	416886,09	2252668,10	Аналитический метод	0,10	—
1482	416914,86	2252734,71	Аналитический метод	0,10	—
1483	416915,09	2252735,29	Аналитический метод	0,10	—
1484	416925,55	2252764,37	Аналитический метод	0,10	—
1485	416939,87	2252796,95	Аналитический метод	0,10	—
1486	416940,56	2252799,22	Аналитический метод	0,10	—
1487	416940,64	2252799,75	Аналитический метод	0,10	—
1488	416943,46	2252823,00	Аналитический метод	0,10	—
1489	416975,30	2252879,09	Аналитический метод	0,10	—
1490	416975,84	2252880,18	Аналитический метод	0,10	—
1491	416992,53	2252920,31	Аналитический метод	0,10	—
1492	416993,14	2252922,40	Аналитический метод	0,10	—
1493	416993,15	2252925,81	Аналитический метод	0,10	—
1494	416988,74	2252951,57	Аналитический метод	0,10	—
1495	416997,88	2252986,99	Аналитический метод	0,10	—
1496	416998,05	2252987,75	Аналитический метод	0,10	—
1497	416998,18	2252990,14	Аналитический метод	0,10	—
1498	416994,38	2253046,85	Аналитический метод	0,10	—
1499	416993,74	2253071,24	Аналитический метод	0,10	—
1500	416997,40	2253072,62	Аналитический метод	0,10	—
1501	417000,80	2253078,51	Аналитический метод	0,10	—
1502	417000,95	2253079,93	Аналитический метод	0,10	—
1503	417001,16	2253086,89	Аналитический метод	0,10	—
1504	417004,13	2253092,03	Аналитический метод	0,10	—
1505	417004,27	2253094,23	Аналитический метод	0,10	—
1506	417004,22	2253095,15	Аналитический метод	0,10	—
1507	417004,18	2253096,12	Аналитический метод	0,10	—
1508	417003,71	2253097,72	Аналитический метод	0,10	—
1509	417004,06	2253098,33	Аналитический метод	0,10	—
1510	417003,58	2253103,53	Аналитический метод	0,10	—
1511	416994,83	2253127,01	Аналитический метод	0,10	—
1512	416994,13	2253128,50	Аналитический метод	0,10	—
1513	416988,91	2253132,88	Аналитический метод	0,10	—
1514	416985,51	2253133,48	Аналитический метод	0,10	—
1515	416948,57	2253133,48	Аналитический метод	0,10	—
1516	416946,28	2253175,40	Аналитический метод	0,10	—
1517	416943,91	2253230,14	Аналитический метод	0,10	—
1518	416943,90	2253230,27	Аналитический метод	0,10	—
1519	416938,50	2253341,20	Аналитический метод	0,10	—
1520	416934,67	2253427,70	Аналитический метод	0,10	—

ОПИСАНИЕ МЕСТОПОЛОЖЕНИЯ ГРАНИЦ

Публичный сервитут для использования земель и земельных участков в целях эксплуатации магистрального нефтепродуктопровода федерального значения "Сооружение - производственно-технологический комплекс-магистральный нефтепродуктопровод "Уфа-Петропавловск""

(наименование объекта, местоположение границ которого описано)

Сведения о местоположении границ объекта

1	2	3	4	5	6
1521	416930,49	2253522,92	Аналитический метод	0,10	—
1522	416928,29	2253583,84	Аналитический метод	0,10	—
1523	416928,27	2253584,42	Аналитический метод	0,10	—
1524	416923,77	2253659,94	Аналитический метод	0,10	—
1525	416920,93	2253707,16	Аналитический метод	0,10	—
1526	416920,91	2253707,34	Аналитический метод	0,10	—
1527	416920,65	2253711,20	Аналитический метод	0,10	—
1528	416920,64	2253711,34	Аналитический метод	0,10	—
1529	416911,92	2253830,90	Аналитический метод	0,10	—
1530	416906,62	2253902,49	Аналитический метод	0,10	—
1531	416901,66	2253970,28	Аналитический метод	0,10	—
1532	416901,59	2253971,09	Аналитический метод	0,10	—
1533	416892,21	2254059,61	Аналитический метод	0,10	—
1534	416882,71	2254150,45	Аналитический метод	0,10	—
1535	416874,33	2254229,57	Аналитический метод	0,10	—
1536	416874,23	2254230,36	Аналитический метод	0,10	—
1537	416863,53	2254307,67	Аналитический метод	0,10	—
1538	416852,23	2254389,20	Аналитический метод	0,10	—
1539	416836,79	2254499,42	Аналитический метод	0,10	—
1540	416823,25	2254596,33	Аналитический метод	0,10	—
1541	416810,29	2254688,15	Аналитический метод	0,10	—
1542	416809,97	2254690,66	Аналитический метод	0,10	—
1543	416809,95	2254690,84	Аналитический метод	0,10	—
1544	416806,11	2254719,44	Аналитический метод	0,10	—
1545	416806,08	2254719,68	Аналитический метод	0,10	—
1546	416788,56	2254841,25	Аналитический метод	0,10	—
1547	416772,12	2254953,14	Аналитический метод	0,10	—
1548	416745,88	2255128,86	Аналитический метод	0,10	—
1549	416743,40	2255153,44	Аналитический метод	0,10	—
1550	416743,24	2255154,73	Аналитический метод	0,10	—
1551	416736,50	2255198,65	Аналитический метод	0,10	—
1552	416721,22	2255304,67	Аналитический метод	0,10	—
1553	416720,30	2255311,73	Аналитический метод	0,10	—
1554	416714,72	2255354,21	Аналитический метод	0,10	—
1555	416714,64	2255354,75	Аналитический метод	0,10	—
1556	416708,29	2255396,07	Аналитический метод	0,10	—
1557	416703,08	2255433,60	Аналитический метод	0,10	—
1558	416690,69	2255524,44	Аналитический метод	0,10	—
1559	416676,05	2255630,15	Аналитический метод	0,10	—
1560	416663,30	2255721,57	Аналитический метод	0,10	—
1561	416653,31	2255803,77	Аналитический метод	0,10	—
1562	416643,24	2255888,04	Аналитический метод	0,10	—
1563	416632,10	2255978,86	Аналитический метод	0,10	—
1564	416631,45	2255984,60	Аналитический метод	0,10	—
1565	416631,55	2255991,04	Аналитический метод	0,10	—
1566	416634,02	2256101,58	Аналитический метод	0,10	—
1567	416636,46	2256213,46	Аналитический метод	0,10	—
1568	416641,06	2256355,34	Аналитический метод	0,10	—
1569	416644,30	2256458,68	Аналитический метод	0,10	—
1570	416647,62	2256559,73	Аналитический метод	0,10	—
1571	416650,95	2256661,87	Аналитический метод	0,10	—

ОПИСАНИЕ МЕСТОПОЛОЖЕНИЯ ГРАНИЦ

Публичный сервитут для использования земель и земельных участков в целях эксплуатации магистрального нефтепродуктопровода федерального значения "Сооружение - производственно-технологический комплекс-магистральный нефтепродуктопровод "Уфа-Петропавловск""

(наименование объекта, местоположение границ которого описано)

Сведения о местоположении границ объекта

1	2	3	4	5	6
1572	416656,10	2256772,44	Аналитический метод	0,10	—
1573	416661,45	2256886,93	Аналитический метод	0,10	—
1574	416666,56	2257001,42	Аналитический метод	0,10	—
1575	416671,94	2257115,75	Аналитический метод	0,10	—
1576	416671,97	2257116,56	Аналитический метод	0,10	—
1577	416672,70	2257167,87	Аналитический метод	0,10	—
1578	416673,27	2257182,76	Аналитический метод	0,10	—
1579	416674,45	2257208,76	Аналитический метод	0,10	—
1580	416683,51	2257335,36	Аналитический метод	0,10	—
1581	416695,74	2257447,57	Аналитический метод	0,10	—
1582	416708,22	2257562,65	Аналитический метод	0,10	—
1583	416720,78	2257678,33	Аналитический метод	0,10	—
1584	416732,70	2257786,35	Аналитический метод	0,10	—
1585	416744,70	2257894,26	Аналитический метод	0,10	—
1586	416744,71	2257894,38	Аналитический метод	0,10	—
1587	416755,63	2257997,23	Аналитический метод	0,10	—
1588	416766,57	2258100,35	Аналитический метод	0,10	—
1589	416777,47	2258203,88	Аналитический метод	0,10	—
1590	416790,49	2258324,92	Аналитический метод	0,10	—
1591	416803,86	2258447,85	Аналитический метод	0,10	—
1592	416815,33	2258549,35	Аналитический метод	0,10	—
1593	416826,73	2258649,86	Аналитический метод	0,10	—
1594	416838,37	2258751,82	Аналитический метод	0,10	—
1595	416850,52	2258855,80	Аналитический метод	0,10	—
1596	416863,98	2258969,30	Аналитический метод	0,10	—
1597	416863,99	2258969,40	Аналитический метод	0,10	—
1598	416876,63	2259079,67	Аналитический метод	0,10	—
1599	416889,57	2259191,44	Аналитический метод	0,10	—
1600	416890,39	2259198,55	Аналитический метод	0,10	—
1601	416901,47	2259295,06	Аналитический метод	0,10	—
1602	416912,81	2259394,57	Аналитический метод	0,10	—
1603	416924,08	2259491,50	Аналитический метод	0,10	—
1604	416924,10	2259491,63	Аналитический метод	0,10	—
1605	416938,06	2259617,64	Аналитический метод	0,10	—
1606	416951,79	2259740,69	Аналитический метод	0,10	—
1607	416965,15	2259857,00	Аналитический метод	0,10	—
1608	416978,62	2259973,23	Аналитический метод	0,10	—
1609	416978,64	2259973,34	Аналитический метод	0,10	—
1610	416990,71	2260081,82	Аналитический метод	0,10	—
1611	417003,01	2260190,82	Аналитический метод	0,10	—
1612	417003,08	2260191,45	Аналитический метод	0,10	—
1613	417010,34	2260274,51	Аналитический метод	0,10	—
1614	417018,06	2260363,17	Аналитический метод	0,10	—
1615	417030,44	2260467,48	Аналитический метод	0,10	—
1616	417042,86	2260572,98	Аналитический метод	0,10	—
1617	417055,65	2260680,04	Аналитический метод	0,10	—
1618	417055,51	2260685,98	Аналитический метод	0,10	—
1619	417059,80	2260722,50	Аналитический метод	0,10	—
1620	417071,62	2260821,49	Аналитический метод	0,10	—
1621	417083,38	2260921,07	Аналитический метод	0,10	—
1622	417092,01	2260993,88	Аналитический метод	0,10	—

ОПИСАНИЕ МЕСТОПОЛОЖЕНИЯ ГРАНИЦ

Публичный сервитут для использования земель и земельных участков в целях эксплуатации магистрального нефтепродуктопровода федерального значения "Сооружение - производственно-технологический комплекс-магистральный нефтепродуктопровод "Уфа-Петропавловск""

(наименование объекта, местоположение границ которого описано)

Сведения о местоположении границ объекта

1	2	3	4	5	6
1623	417102,40	2261080,29	Аналитический метод	0,10	—
1624	417114,41	2261181,68	Аналитический метод	0,10	—
1625	417122,61	2261248,85	Аналитический метод	0,10	—
1626	417133,83	2261342,28	Аналитический метод	0,10	—
1627	417145,03	2261436,06	Аналитический метод	0,10	—
1628	417145,09	2261436,53	Аналитический метод	0,10	—
1629	417149,80	2261483,60	Аналитический метод	0,10	—
1630	417158,50	2261569,30	Аналитический метод	0,10	—
1631	417167,96	2261662,30	Аналитический метод	0,10	—
1632	417172,77	2261707,74	Аналитический метод	0,10	—
1633	417180,69	2261782,73	Аналитический метод	0,10	—
1634	417191,13	2261879,67	Аналитический метод	0,10	—
1635	417202,38	2261971,95	Аналитический метод	0,10	—
1636	417214,98	2262074,41	Аналитический метод	0,10	—
1637	417226,66	2262169,77	Аналитический метод	0,10	—
1638	417226,74	2262170,47	Аналитический метод	0,10	—
1639	417227,54	2262179,01	Аналитический метод	0,10	—
1640	417233,51	2262225,72	Аналитический метод	0,10	—
1641	417233,58	2262226,38	Аналитический метод	0,10	—
1642	417235,23	2262242,74	Аналитический метод	0,10	—
1643	417247,75	2262339,81	Аналитический метод	0,10	—
1644	417247,79	2262340,16	Аналитический метод	0,10	—
1645	417257,15	2262421,86	Аналитический метод	0,10	—
1646	417268,23	2262518,45	Аналитический метод	0,10	—
1647	417280,07	2262620,86	Аналитический метод	0,10	—
1648	417291,17	2262717,78	Аналитический метод	0,10	—
1649	417291,22	2262718,29	Аналитический метод	0,10	—
1650	417291,38	2262720,00	Аналитический метод	0,10	—
1651	417299,86	2262796,65	Аналитический метод	0,10	—
1652	417308,78	2262875,66	Аналитический метод	0,10	—
1653	417318,54	2262964,54	Аналитический метод	0,10	—
1654	417331,39	2263069,49	Аналитический метод	0,10	—
1655	417343,89	2263172,43	Аналитический метод	0,10	—
1656	417343,92	2263172,70	Аналитический метод	0,10	—
1657	417352,41	2263249,55	Аналитический метод	0,10	—
1658	417361,80	2263336,70	Аналитический метод	0,10	—
1659	417369,59	2263403,79	Аналитический метод	0,10	—
1660	417380,81	2263502,67	Аналитический метод	0,10	—
1661	417380,95	2263504,50	Аналитический метод	0,10	—
1662	417381,53	2263519,37	Аналитический метод	0,10	—
1663	417430,81	2263513,50	Аналитический метод	0,10	—
1664	417431,99	2263513,43	Аналитический метод	0,10	—
1665	417438,39	2263515,76	Аналитический метод	0,10	—
1666	417441,79	2263521,65	Аналитический метод	0,10	—
1667	417441,87	2263522,19	Аналитический метод	0,10	—
1668	417443,74	2263537,77	Аналитический метод	0,10	—
1669	417445,76	2263538,51	Аналитический метод	0,10	—
1670	417449,16	2263544,40	Аналитический метод	0,10	—
1671	417449,21	2263544,73	Аналитический метод	0,10	—
1672	417449,43	2263546,24	Аналитический метод	0,10	—
1673	417449,66	2263547,80	Аналитический метод	0,10	—

ОПИСАНИЕ МЕСТОПОЛОЖЕНИЯ ГРАНИЦ

Публичный сервитут для использования земель и земельных участков в целях эксплуатации магистрального нефтепродуктопровода федерального значения "Сооружение - производственно-технологический комплекс-магистральный нефтепродуктопровод "Уфа-Петропавловск""

(наименование объекта, местоположение границ которого описано)

Сведения о местоположении границ объекта

1	2	3	4	5	6
1674	417448,44	2263554,25	Аналитический метод	0,10	—
1675	417443,22	2263558,63	Аналитический метод	0,10	—
1676	417441,13	2263559,14	Аналитический метод	0,10	—
1677	417404,56	2263563,98	Аналитический метод	0,10	—
1678	417391,45	2263565,72	Аналитический метод	0,10	—
1679	417402,61	2263659,41	Аналитический метод	0,10	—
1680	417402,67	2263660,17	Аналитический метод	0,10	—
1681	417404,20	2263696,48	Аналитический метод	0,10	—
1682	417402,88	2263701,87	Аналитический метод	0,10	—
1683	417397,66	2263706,25	Аналитический метод	0,10	—
1684	417396,03	2263706,69	Аналитический метод	0,10	—
1685	417380,40	2263709,51	Аналитический метод	0,10	—
1686	417355,94	2263713,93	Аналитический метод	0,10	—
1687	417355,62	2263714,11	Аналитический метод	0,10	—
1688	417348,61	2263717,16	Аналитический метод	0,10	—
1689	417347,19	2263717,73	Аналитический метод	0,10	—
1690	417346,66	2263717,91	Аналитический метод	0,10	—
1691	417345,01	2263718,47	Аналитический метод	0,10	—
1692	417344,61	2263719,61	Аналитический метод	0,10	—
1693	417343,84	2263721,29	Аналитический метод	0,10	—
1694	417338,62	2263725,67	Аналитический метод	0,10	—
1695	417331,82	2263725,67	Аналитический метод	0,10	—
1696	417329,49	2263723,72	Аналитический метод	0,10	—
1697	417171,54	2263777,17	Аналитический метод	0,10	—
1698	417158,85	2263812,88	Аналитический метод	0,10	—
1699	417156,95	2263817,00	Аналитический метод	0,10	—
1700	417154,79	2263820,15	Аналитический метод	0,10	—
1701	417144,65	2263832,77	Аналитический метод	0,10	—
1702	417139,07	2263837,88	Аналитический метод	0,10	—
1703	417125,33	2263847,07	Аналитический метод	0,10	—
1704	417121,05	2263849,36	Аналитический метод	0,10	—
1705	417103,45	2263856,69	Аналитический метод	0,10	—
1706	417102,32	2263857,13	Аналитический метод	0,10	—
1707	417077,91	2263865,93	Аналитический метод	0,10	—
1708	417059,27	2263872,70	Аналитический метод	0,10	—
1709	417034,24	2263881,80	Аналитический метод	0,10	—
1710	417011,77	2263889,97	Аналитический метод	0,10	—
1711	416990,57	2263897,69	Аналитический метод	0,10	—
1712	416990,42	2263897,74	Аналитический метод	0,10	—
1713	416987,94	2263898,62	Аналитический метод	0,10	—
1714	416880,92	2263937,84	Аналитический метод	0,10	—
1715	416792,42	2263970,92	Аналитический метод	0,10	—
1716	416766,35	2263986,14	Аналитический метод	0,10	—
1717	416723,87	2264022,20	Аналитический метод	0,10	—
1718	416684,20	2264075,00	Аналитический метод	0,10	—
1719	416668,81	2264113,52	Аналитический метод	0,10	—
1720	416663,63	2264134,96	Аналитический метод	0,10	—
1721	416659,20	2264162,82	Аналитический метод	0,10	—
1722	416659,51	2264206,97	Аналитический метод	0,10	—
1723	416659,51	2264207,12	Аналитический метод	0,10	—
1724	416659,57	2264267,21	Аналитический метод	0,10	—

ОПИСАНИЕ МЕСТОПОЛОЖЕНИЯ ГРАНИЦ

Публичный сервитут для использования земель и земельных участков в целях эксплуатации магистрального нефтепродуктопровода федерального значения "Сооружение - производственно-технологический комплекс-магистральный нефтепродуктопровод "Уфа-Петропавловск""

(наименование объекта, местоположение границ которого описано)

Сведения о местоположении границ объекта

1	2	3	4	5	6
1725	416659,61	2264381,88	Аналитический метод	0,10	—
1726	416659,59	2264493,88	Аналитический метод	0,10	—
1727	416659,73	2264590,45	Аналитический метод	0,10	—
1728	416659,69	2264692,54	Аналитический метод	0,10	—
1729	416660,01	2264791,87	Аналитический метод	0,10	—
1730	416660,45	2264897,98	Аналитический метод	0,10	—
1731	416660,51	2264967,44	Аналитический метод	0,10	—
1732	416660,61	2265068,46	Аналитический метод	0,10	—
1733	416661,03	2265128,34	Аналитический метод	0,10	—
1734	416661,59	2265202,31	Аналитический метод	0,10	—
1735	416661,59	2265202,73	Аналитический метод	0,10	—
1736	416660,47	2265324,33	Аналитический метод	0,10	—
1737	416659,33	2265430,21	Аналитический метод	0,10	—
1738	416658,56	2265529,85	Аналитический метод	0,10	—
1739	416663,28	2265592,05	Аналитический метод	0,10	—
1740	416663,35	2265593,88	Аналитический метод	0,10	—
1741	416663,57	2265683,74	Аналитический метод	0,10	—
1742	416663,87	2265756,96	Аналитический метод	0,10	—
1743	416663,86	2265757,82	Аналитический метод	0,10	—
1744	416661,52	2265834,98	Аналитический метод	0,10	—
1745	416661,51	2265835,27	Аналитический метод	0,10	—
1746	416661,23	2265841,94	Аналитический метод	0,10	—
1747	416660,22	2265847,98	Аналитический метод	0,10	—
1748	416658,74	2265852,98	Аналитический метод	0,10	—
1749	416658,69	2265853,17	Аналитический метод	0,10	—
1750	416641,13	2265910,78	Аналитический метод	0,10	—
1751	416640,46	2265912,67	Аналитический метод	0,10	—
1752	416615,51	2265975,77	Аналитический метод	0,10	—
1753	416612,92	2265982,54	Аналитический метод	0,10	—
1754	416611,23	2265986,10	Аналитический метод	0,10	—
1755	416608,88	2265989,48	Аналитический метод	0,10	—
1756	416604,38	2265994,95	Аналитический метод	0,10	—
1757	416594,22	2266007,54	Аналитический метод	0,10	—
1758	416591,15	2266011,40	Аналитический метод	0,10	—
1759	416587,75	2266015,90	Аналитический метод	0,10	—
1760	416577,28	2266023,95	Аналитический метод	0,10	—
1761	416571,87	2266026,17	Аналитический метод	0,10	—
1762	416552,18	2266034,36	Аналитический метод	0,10	—
1763	416551,13	2266034,77	Аналитический метод	0,10	—
1764	416539,20	2266036,04	Аналитический метод	0,10	—
1765	416524,50	2266034,02	Аналитический метод	0,10	—
1766	416522,93	2266033,75	Аналитический метод	0,10	—
1767	416506,77	2266030,47	Аналитический метод	0,10	—
1768	416493,77	2266029,62	Аналитический метод	0,10	—
1769	416490,34	2266030,61	Аналитический метод	0,10	—
1770	416489,29	2266031,52	Аналитический метод	0,10	—
1771	416480,26	2266101,11	Аналитический метод	0,10	—
1772	416488,20	2266116,65	Аналитический метод	0,10	—
1773	416489,27	2266119,06	Аналитический метод	0,10	—
1774	416504,35	2266158,36	Аналитический метод	0,10	—
1775	416504,96	2266160,15	Аналитический метод	0,10	—

ОПИСАНИЕ МЕСТОПОЛОЖЕНИЯ ГРАНИЦ

Публичный сервитут для использования земель и земельных участков в целях эксплуатации магистрального нефтепродуктопровода федерального значения "Сооружение - производственно-технологический комплекс-магистральный нефтепродуктопровод "Уфа-Петропавловск""

(наименование объекта, местоположение границ которого описано)

Сведения о местоположении границ объекта

1	2	3	4	5	6
1776	416507,22	2266167,71	Аналитический метод	0,10	—
1777	416507,89	2266170,53	Аналитический метод	0,10	—
1778	416505,67	2266185,94	Аналитический метод	0,10	—
1779	416502,22	2266192,91	Аналитический метод	0,10	—
1780	416476,99	2266244,86	Аналитический метод	0,10	—
1781	416424,76	2266352,96	Аналитический метод	0,10	—
1782	416403,96	2266416,99	Аналитический метод	0,10	—
1783	416373,16	2266511,53	Аналитический метод	0,10	—
1784	416357,12	2266560,61	Аналитический метод	0,10	—
1785	416333,77	2266632,43	Аналитический метод	0,10	—
1786	416317,94	2266682,94	Аналитический метод	0,10	—
1787	416297,39	2266748,09	Аналитический метод	0,10	—
1788	416269,19	2266836,61	Аналитический метод	0,10	—
1789	416236,69	2266942,44	Аналитический метод	0,10	—
1790	416206,33	2267041,41	Аналитический метод	0,10	—
1791	416171,59	2267153,47	Аналитический метод	0,10	—
1792	416171,37	2267154,14	Аналитический метод	0,10	—
1793	416153,24	2267207,27	Аналитический метод	0,10	—
1794	416117,45	2267319,75	Аналитический метод	0,10	—
1795	416084,72	2267422,31	Аналитический метод	0,10	—
1796	416063,34	2267490,05	Аналитический метод	0,10	—
1797	416040,78	2267561,09	Аналитический метод	0,10	—
1798	416040,74	2267561,23	Аналитический метод	0,10	—
1799	416008,26	2267661,50	Аналитический метод	0,10	—
1800	415974,68	2267765,28	Аналитический метод	0,10	—
1801	415974,22	2267766,57	Аналитический метод	0,10	—
1802	415925,64	2267892,67	Аналитический метод	0,10	—
1803	415924,70	2267894,81	Аналитический метод	0,10	—
1804	415917,42	2267909,45	Аналитический метод	0,10	—
1805	415916,69	2267910,81	Аналитический метод	0,10	—
1806	415916,53	2267911,08	Аналитический метод	0,10	—
1807	415884,57	2267964,90	Аналитический метод	0,10	—
1808	415884,47	2267965,07	Аналитический метод	0,10	—
1809	415846,07	2268028,59	Аналитический метод	0,10	—
1810	415846,01	2268028,70	Аналитический метод	0,10	—
1811	415841,78	2268035,60	Аналитический метод	0,10	—
1812	415787,09	2268125,89	Аналитический метод	0,10	—
1813	415786,47	2268126,85	Аналитический метод	0,10	—
1814	415751,41	2268179,14	Аналитический метод	0,10	—
1815	415696,20	2268261,26	Аналитический метод	0,10	—
1816	415634,21	2268354,06	Аналитический метод	0,10	—
1817	415631,58	2268358,30	Аналитический метод	0,10	—
1818	415628,84	2268370,49	Аналитический метод	0,10	—
1819	415605,17	2268481,33	Аналитический метод	0,10	—
1820	415605,11	2268481,59	Аналитический метод	0,10	—
1821	415604,97	2268482,24	Аналитический метод	0,10	—
1822	415599,90	2268507,03	Аналитический метод	0,10	—
1823	415578,44	2268611,76	Аналитический метод	0,10	—
1824	415560,31	2268700,95	Аналитический метод	0,10	—
1825	415539,90	2268799,82	Аналитический метод	0,10	—
1826	415539,87	2268800,00	Аналитический метод	0,10	—

ОПИСАНИЕ МЕСТОПОЛОЖЕНИЯ ГРАНИЦ

Публичный сервитут для использования земель и земельных участков в целях эксплуатации магистрального нефтепродуктопровода федерального значения "Сооружение - производственно-технологический комплекс-магистральный нефтепродуктопровод "Уфа-Петропавловск""

(наименование объекта, местоположение границ которого описано)

Сведения о местоположении границ объекта

1	2	3	4	5	6
1827	415526,28	2268863,49	Аналитический метод	0,10	—
1828	415510,69	2268936,02	Аналитический метод	0,10	—
1829	415490,64	2269034,80	Аналитический метод	0,10	—
1830	415469,18	2269140,67	Аналитический метод	0,10	—
1831	415449,87	2269235,92	Аналитический метод	0,10	—
1832	415438,08	2269296,36	Аналитический метод	0,10	—
1833	415427,01	2269352,48	Аналитический метод	0,10	—
1834	415408,26	2269448,33	Аналитический метод	0,10	—
1835	415408,24	2269448,43	Аналитический метод	0,10	—
1836	415384,39	2269567,80	Аналитический метод	0,10	—
1837	415372,49	2269639,14	Аналитический метод	0,10	—
1838	415372,26	2269640,31	Аналитический метод	0,10	—
1839	415353,61	2269726,44	Аналитический метод	0,10	—
1840	415337,00	2269807,03	Аналитический метод	0,10	—
1841	415316,40	2269907,88	Аналитический метод	0,10	—
1842	415298,19	2269997,09	Аналитический метод	0,10	—
1843	415277,72	2270097,90	Аналитический метод	0,10	—
1844	415257,94	2270195,04	Аналитический метод	0,10	—
1845	415210,93	2270421,77	Аналитический метод	0,10	—
1846	415208,90	2270431,60	Аналитический метод	0,10	—
1847	415208,80	2270432,07	Аналитический метод	0,10	—
1848	415186,40	2270530,85	Аналитический метод	0,10	—
1849	415162,56	2270636,33	Аналитический метод	0,10	—
1850	415139,87	2270736,77	Аналитический метод	0,10	—
1851	415139,51	2270738,17	Аналитический метод	0,10	—
1852	415110,42	2270839,32	Аналитический метод	0,10	—
1853	415079,54	2270946,00	Аналитический метод	0,10	—
1854	415079,43	2270946,35	Аналитический метод	0,10	—
1855	415054,06	2271029,39	Аналитический метод	0,10	—
1856	415022,07	2271133,76	Аналитический метод	0,10	—
1857	415021,96	2271134,14	Аналитический метод	0,10	—
1858	415000,29	2271201,02	Аналитический метод	0,10	—
1859	414969,83	2271295,28	Аналитический метод	0,10	—
1860	414938,08	2271393,39	Аналитический метод	0,10	—
1861	414902,52	2271508,94	Аналитический метод	0,10	—
1862	414866,20	2271625,88	Аналитический метод	0,10	—
1863	414866,15	2271626,02	Аналитический метод	0,10	—
1864	414837,91	2271715,10	Аналитический метод	0,10	—
1865	414805,37	2271817,58	Аналитический метод	0,10	—
1866	414805,31	2271817,77	Аналитический метод	0,10	—
1867	414782,21	2271888,56	Аналитический метод	0,10	—
1868	414751,70	2271982,58	Аналитический метод	0,10	—
1869	414723,89	2272070,73	Аналитический метод	0,10	—
1870	414698,20	2272151,60	Аналитический метод	0,10	—
1871	414677,83	2272215,68	Аналитический метод	0,10	—
1872	414668,07	2272274,15	Аналитический метод	0,10	—
1873	414665,79	2272287,82	Аналитический метод	0,10	—
1874	414665,73	2272288,15	Аналитический метод	0,10	—
1875	414665,50	2272289,44	Аналитический метод	0,10	—
1876	414665,26	2272294,29	Аналитический метод	0,10	—
1877	414662,73	2272345,82	Аналитический метод	0,10	—

ОПИСАНИЕ МЕСТОПОЛОЖЕНИЯ ГРАНИЦ

Публичный сервитут для использования земель и земельных участков в целях эксплуатации магистрального нефтепродуктопровода федерального значения "Сооружение - производственно-технологический комплекс-магистральный нефтепродуктопровод "Уфа-Петропавловск""

(наименование объекта, местоположение границ которого описано)

Сведения о местоположении границ объекта

1	2	3	4	5	6
1878	414662,53	2272350,63	Аналитический метод	0,10	—
1879	414662,52	2272350,79	Аналитический метод	0,10	—
1880	414659,29	2272419,58	Аналитический метод	0,10	—
1881	414658,97	2272501,63	Аналитический метод	0,10	—
1882	414658,67	2272587,20	Аналитический метод	0,10	—
1883	414658,39	2272684,46	Аналитический метод	0,10	—
1884	414657,97	2272772,91	Аналитический метод	0,10	—
1885	414657,55	2272886,11	Аналитический метод	0,10	—
1886	414657,55	2272886,30	Аналитический метод	0,10	—
1887	414656,69	2272962,81	Аналитический метод	0,10	—
1888	414655,59	2273046,59	Аналитический метод	0,10	—
1889	414655,59	2273046,70	Аналитический метод	0,10	—
1890	414654,29	2273120,47	Аналитический метод	0,10	—
1891	414652,35	2273220,14	Аналитический метод	0,10	—
1892	414650,47	2273318,38	Аналитический метод	0,10	—
1893	414649,61	2273396,31	Аналитический метод	0,10	—
1894	414648,47	2273493,86	Аналитический метод	0,10	—
1895	414647,25	2273588,41	Аналитический метод	0,10	—
1896	414646,71	2273639,29	Аналитический метод	0,10	—
1897	414645,71	2273715,66	Аналитический метод	0,10	—
1898	414644,59	2273816,61	Аналитический метод	0,10	—
1899	414643,63	2273894,44	Аналитический метод	0,10	—
1900	414642,27	2273994,23	Аналитический метод	0,10	—
1901	414640,97	2274094,84	Аналитический метод	0,10	—
1902	414640,23	2274171,24	Аналитический метод	0,10	—
1903	414640,23	2274171,35	Аналитический метод	0,10	—
1904	414638,93	2274263,36	Аналитический метод	0,10	—
1905	414637,75	2274351,54	Аналитический метод	0,10	—
1906	414636,97	2274426,31	Аналитический метод	0,10	—
1907	414636,08	2274520,16	Аналитический метод	0,10	—
1908	414640,18	2274597,76	Аналитический метод	0,10	—
1909	414645,08	2274693,48	Аналитический метод	0,10	—
1910	414649,99	2274790,44	Аналитический метод	0,10	—
1911	414657,90	2274850,43	Аналитический метод	0,10	—
1912	414668,69	2274932,67	Аналитический метод	0,10	—
1913	414674,96	2274975,07	Аналитический метод	0,10	—
1914	414688,22	2275058,03	Аналитический метод	0,10	—
1915	414704,62	2275161,31	Аналитический метод	0,10	—
1916	414704,82	2275162,83	Аналитический метод	0,10	—
1917	414711,82	2275235,65	Аналитический метод	0,10	—
1918	414711,93	2275238,17	Аналитический метод	0,10	—
1919	414711,37	2275341,25	Аналитический метод	0,10	—
1920	414711,37	2275344,26	Аналитический метод	0,10	—
1921	414711,37	2275344,52	Аналитический метод	0,10	—
1922	414710,61	2275417,74	Аналитический метод	0,10	—
1923	414709,55	2275512,75	Аналитический метод	0,10	—
1924	414708,55	2275607,92	Аналитический метод	0,10	—
1925	414708,73	2275677,11	Аналитический метод	0,10	—
1926	414708,99	2275774,93	Аналитический метод	0,10	—
1927	414708,99	2275775,30	Аналитический метод	0,10	—
1928	414708,13	2275847,53	Аналитический метод	0,10	—

ОПИСАНИЕ МЕСТОПОЛОЖЕНИЯ ГРАНИЦ

Публичный сервитут для использования земель и земельных участков в целях эксплуатации магистрального нефтепродуктопровода федерального значения "Сооружение - производственно-технологический комплекс-магистральный нефтепродуктопровод "Уфа-Петропавловск""

(наименование объекта, местоположение границ которого описано)

Сведения о местоположении границ объекта

1	2	3	4	5	6
1929	414708,05	2275855,67	Аналитический метод	0,10	—
1930	414707,04	2275947,92	Аналитический метод	0,10	—
1931	414705,99	2276045,78	Аналитический метод	0,10	—
1932	414705,99	2276045,90	Аналитический метод	0,10	—
1933	414705,26	2276092,82	Аналитический метод	0,10	—
1934	414704,16	2276193,83	Аналитический метод	0,10	—
1935	414702,83	2276294,43	Аналитический метод	0,10	—
1936	414702,78	2276298,99	Аналитический метод	0,10	—
1937	414702,05	2276400,51	Аналитический метод	0,10	—
1938	414701,15	2276503,41	Аналитический метод	0,10	—
1939	414700,27	2276586,84	Аналитический метод	0,10	—
1940	414699,18	2276690,42	Аналитический метод	0,10	—
1941	414697,93	2276787,03	Аналитический метод	0,10	—
1942	414696,94	2276864,66	Аналитический метод	0,10	—
1943	414695,62	2276959,85	Аналитический метод	0,10	—
1944	414694,94	2277034,38	Аналитический метод	0,10	—
1945	414694,94	2277034,48	Аналитический метод	0,10	—
1946	414693,66	2277130,05	Аналитический метод	0,10	—
1947	414692,57	2277230,49	Аналитический метод	0,10	—
1948	414691,43	2277326,90	Аналитический метод	0,10	—
1949	414691,43	2277327,09	Аналитический метод	0,10	—
1950	414691,39	2277329,08	Аналитический метод	0,10	—
1951	414690,52	2277414,64	Аналитический метод	0,10	—
1952	414689,34	2277517,40	Аналитический метод	0,10	—
1953	414688,35	2277613,83	Аналитический метод	0,10	—
1954	414687,36	2277731,87	Аналитический метод	0,10	—
1955	414686,59	2277843,24	Аналитический метод	0,10	—
1956	414686,38	2277930,26	Аналитический метод	0,10	—
1957	414686,20	2278029,72	Аналитический метод	0,10	—
1958	414685,84	2278126,71	Аналитический метод	0,10	—
1959	414686,59	2278243,67	Аналитический метод	0,10	—
1960	414687,20	2278346,71	Аналитический метод	0,10	—
1961	414687,45	2278412,77	Аналитический метод	0,10	—
1962	414687,63	2278488,09	Аналитический метод	0,10	—
1963	414687,93	2278583,74	Аналитический метод	0,10	—
1964	414687,93	2278584,00	Аналитический метод	0,10	—
1965	414687,37	2278659,81	Аналитический метод	0,10	—
1966	414686,79	2278729,59	Аналитический метод	0,10	—
1967	414685,94	2278832,80	Аналитический метод	0,10	—
1968	414687,36	2278911,89	Аналитический метод	0,10	—
1969	414689,10	2279010,63	Аналитический метод	0,10	—
1970	414689,10	2279010,73	Аналитический метод	0,10	—
1971	414690,33	2279101,99	Аналитический метод	0,10	—
1972	414691,08	2279166,06	Аналитический метод	0,10	—
1973	414691,73	2279237,16	Аналитический метод	0,10	—
1974	414692,83	2279338,08	Аналитический метод	0,10	—
1975	414692,83	2279338,21	Аналитический метод	0,10	—
1976	414693,19	2279403,94	Аналитический метод	0,10	—
1977	414693,83	2279497,58	Аналитический метод	0,10	—
1978	414693,83	2279497,78	Аналитический метод	0,10	—
1979	414693,73	2279587,85	Аналитический метод	0,10	—

ОПИСАНИЕ МЕСТОПОЛОЖЕНИЯ ГРАНИЦ

Публичный сервитут для использования земель и земельных участков в целях эксплуатации магистрального нефтепродуктопровода федерального значения "Сооружение - производственно-технологический комплекс-магистральный нефтепродуктопровод "Уфа-Петропавловск""

(наименование объекта, местоположение границ которого описано)

Сведения о местоположении границ объекта

1	2	3	4	5	6
1980	414693,73	2279588,07	Аналитический метод	0,10	—
1981	414693,52	2279609,05	Аналитический метод	0,10	—
1982	414693,99	2279671,06	Аналитический метод	0,10	—
1983	414693,99	2279671,34	Аналитический метод	0,10	—
1984	414693,58	2279789,70	Аналитический метод	0,10	—
1985	414693,68	2279851,29	Аналитический метод	0,10	—
1986	414693,96	2279938,31	Аналитический метод	0,10	—
1987	414694,18	2280039,56	Аналитический метод	0,10	—
1988	414694,53	2280135,87	Аналитический метод	0,10	—
1989	414695,42	2280251,02	Аналитический метод	0,10	—
1990	414695,42	2280251,30	Аналитический метод	0,10	—
1991	414695,08	2280345,19	Аналитический метод	0,10	—
1992	414696,66	2280488,44	Аналитический метод	0,10	—
1993	414696,66	2280488,63	Аналитический метод	0,10	—
1994	414697,10	2280606,25	Аналитический метод	0,10	—
1995	414697,61	2280716,25	Аналитический метод	0,10	—
1996	414697,78	2280808,44	Аналитический метод	0,10	—
1997	414697,89	2280910,33	Аналитический метод	0,10	—
1998	414697,89	2280910,44	Аналитический метод	0,10	—
1999	414697,53	2281023,62	Аналитический метод	0,10	—
2000	414697,65	2281148,08	Аналитический метод	0,10	—
2001	414697,67	2281246,30	Аналитический метод	0,10	—
2002	414697,61	2281345,02	Аналитический метод	0,10	—
2003	414697,61	2281345,44	Аналитический метод	0,10	—
2004	414697,59	2281346,60	Аналитический метод	0,10	—
2005	414697,58	2281346,77	Аналитический метод	0,10	—
2006	414695,13	2281448,10	Аналитический метод	0,10	—
2007	414698,39	2281567,57	Аналитический метод	0,10	—
2008	414698,40	2281568,38	Аналитический метод	0,10	—
2009	414698,11	2281623,04	Аналитический метод	0,10	—
2010	414697,61	2281704,00	Аналитический метод	0,10	—
2011	414697,59	2281704,77	Аналитический метод	0,10	—
2012	414695,29	2281767,06	Аналитический метод	0,10	—
2013	414692,06	2281855,55	Аналитический метод	0,10	—
2014	414689,58	2281927,33	Аналитический метод	0,10	—
2015	414686,10	2282038,60	Аналитический метод	0,10	—
2016	414683,41	2282115,44	Аналитический метод	0,10	—
2017	414681,30	2282193,13	Аналитический метод	0,10	—
2018	414679,86	2282250,86	Аналитический метод	0,10	—
2019	414677,62	2282337,13	Аналитический метод	0,10	—
2020	414677,58	2282338,02	Аналитический метод	0,10	—
2021	414677,43	2282340,50	Аналитический метод	0,10	—
2022	414674,89	2282435,20	Аналитический метод	0,10	—
2023	414671,81	2282542,94	Аналитический метод	0,10	—
2024	414668,95	2282641,93	Аналитический метод	0,10	—
2025	414665,87	2282748,09	Аналитический метод	0,10	—
2026	414662,95	2282850,57	Аналитический метод	0,10	—
2027	414661,09	2282942,75	Аналитический метод	0,10	—
2028	414659,37	2283052,10	Аналитический метод	0,10	—
2029	414659,35	2283052,67	Аналитический метод	0,10	—
2030	414655,37	2283155,65	Аналитический метод	0,10	—

ОПИСАНИЕ МЕСТОПОЛОЖЕНИЯ ГРАНИЦ

Публичный сервитут для использования земель и земельных участков в целях эксплуатации магистрального нефтепродуктопровода федерального значения "Сооружение - производственно-технологический комплекс-магистральный нефтепродуктопровод "Уфа-Петропавловск""

(наименование объекта, местоположение границ которого описано)

Сведения о местоположении границ объекта

1	2	3	4	5	6
2031	414652,42	2283262,92	Аналитический метод	0,10	—
2032	414650,20	2283347,54	Аналитический метод	0,10	—
2033	414650,16	2283349,77	Аналитический метод	0,10	—
2034	414649,73	2283397,66	Аналитический метод	0,10	—
2035	414649,72	2283398,07	Аналитический метод	0,10	—
2036	414647,72	2283477,57	Аналитический метод	0,10	—
2037	414644,98	2283582,49	Аналитический метод	0,10	—
2038	414642,31	2283688,71	Аналитический метод	0,10	—
2039	414642,20	2283764,99	Аналитический метод	0,10	—
2040	414642,29	2283844,17	Аналитический метод	0,10	—
2041	414651,64	2283956,58	Аналитический метод	0,10	—
2042	414660,38	2284060,92	Аналитический метод	0,10	—
2043	414668,31	2284129,22	Аналитический метод	0,10	—
2044	414678,91	2284217,94	Аналитический метод	0,10	—
2045	414690,25	2284314,44	Аналитический метод	0,10	—
2046	414693,56	2284340,71	Аналитический метод	0,10	—
2047	414693,97	2284343,60	Аналитический метод	0,10	—
2048	414694,07	2284344,38	Аналитический метод	0,10	—
2049	414703,97	2284432,27	Аналитический метод	0,10	—
2050	414715,76	2284533,56	Аналитический метод	0,10	—
2051	414715,81	2284534,02	Аналитический метод	0,10	—
2052	414721,41	2284591,24	Аналитический метод	0,10	—
2053	414729,30	2284672,98	Аналитический метод	0,10	—
2054	414742,82	2284798,02	Аналитический метод	0,10	—
2055	414755,01	2284910,69	Аналитический метод	0,10	—
2056	414755,03	2284910,97	Аналитический метод	0,10	—
2057	414760,63	2284968,96	Аналитический метод	0,10	—
2058	414770,20	2285067,79	Аналитический метод	0,10	—
2059	414780,06	2285170,54	Аналитический метод	0,10	—
2060	414806,71	2285399,70	Аналитический метод	0,10	—
2061	414825,70	2285567,48	Аналитический метод	0,10	—
2062	414834,26	2285634,59	Аналитический метод	0,10	—
2063	414834,29	2285634,87	Аналитический метод	0,10	—
2064	414848,05	2285753,41	Аналитический метод	0,10	—
2065	414860,56	2285861,90	Аналитический метод	0,10	—
2066	414870,90	2285953,99	Аналитический метод	0,10	—
2067	414880,97	2286042,63	Аналитический метод	0,10	—
2068	414892,67	2286146,53	Аналитический метод	0,10	—
2069	414904,85	2286252,78	Аналитический метод	0,10	—
2070	414904,91	2286253,35	Аналитический метод	0,10	—
2071	414909,25	2286300,78	Аналитический метод	0,10	—
2072	414906,01	2286315,52	Аналитический метод	0,10	—
2073	414899,06	2286323,24	Аналитический метод	0,10	—
2074	414878,93	2286337,86	Аналитический метод	0,10	—
2075	414881,21	2286357,91	Аналитический метод	0,10	—
2076	414880,37	2286367,73	Аналитический метод	0,10	—
2077	414859,67	2286438,50	Аналитический метод	0,10	—
2078	414864,26	2286475,10	Аналитический метод	0,10	—
2079	414916,63	2286490,35	Аналитический метод	0,10	—
2080	414925,69	2286495,20	Аналитический метод	0,10	—
2081	414934,22	2286509,98	Аналитический метод	0,10	—

ОПИСАНИЕ МЕСТОПОЛОЖЕНИЯ ГРАНИЦ

Публичный сервитут для использования земель и земельных участков в целях эксплуатации магистрального нефтепродуктопровода федерального значения "Сооружение - производственно-технологический комплекс-магистральный нефтепродуктопровод "Уфа-Петропавловск""

(наименование объекта, местоположение границ которого описано)

Сведения о местоположении границ объекта

1	2	3	4	5	6
2082	414934,40	2286511,13	Аналитический метод	0,10	—
2083	414935,12	2286516,74	Аналитический метод	0,10	—
2084	414935,17	2286517,15	Аналитический метод	0,10	—
2085	414946,24	2286616,27	Аналитический метод	0,10	—
2086	414958,04	2286721,52	Аналитический метод	0,10	—
2087	414970,21	2286830,62	Аналитический метод	0,10	—
2088	414970,22	2286830,79	Аналитический метод	0,10	—
2089	414977,35	2286898,70	Аналитический метод	0,10	—
2090	414986,97	2286989,98	Аналитический метод	0,10	—
2091	414995,33	2287064,09	Аналитический метод	0,10	—
2092	415006,25	2287161,67	Аналитический метод	0,10	—
2093	415014,97	2287239,10	Аналитический метод	0,10	—
2094	415027,12	2287347,48	Аналитический метод	0,10	—
2095	415027,15	2287347,72	Аналитический метод	0,10	—
2096	415027,47	2287350,86	Аналитический метод	0,10	—
2097	415035,81	2287427,47	Аналитический метод	0,10	—
2098	415047,55	2287535,11	Аналитический метод	0,10	—
2099	415057,53	2287628,40	Аналитический метод	0,10	—
2100	415057,58	2287628,90	Аналитический метод	0,10	—
2101	415067,87	2287748,17	Аналитический метод	0,10	—
2102	415075,13	2287803,01	Аналитический метод	0,10	—
2103	415075,19	2287803,48	Аналитический метод	0,10	—
2104	415087,28	2287909,97	Аналитический метод	0,10	—
2105	415097,98	2287998,47	Аналитический метод	0,10	—
2106	415110,54	2288102,64	Аналитический метод	0,10	—
2107	415110,57	2288102,92	Аналитический метод	0,10	—
2108	415123,65	2288222,68	Аналитический метод	0,10	—
2109	415143,18	2288332,68	Аналитический метод	0,10	—
2110	415144,20	2288338,31	Аналитический метод	0,10	—
2111	415160,94	2288431,60	Аналитический метод	0,10	—
2112	415180,70	2288540,00	Аналитический метод	0,10	—
2113	415200,69	2288649,63	Аналитический метод	0,10	—
2114	415219,91	2288754,72	Аналитический метод	0,10	—
2115	415219,94	2288754,88	Аналитический метод	0,10	—
2116	415219,98	2288755,08	Аналитический метод	0,10	—
2117	415234,33	2288840,68	Аналитический метод	0,10	—
2118	415251,32	2288940,94	Аналитический метод	0,10	—
2119	415251,34	2288941,06	Аналитический метод	0,10	—
2120	415267,40	2289038,86	Аналитический метод	0,10	—
2121	415285,78	2289148,61	Аналитический метод	0,10	—
2122	415285,79	2289148,71	Аналитический метод	0,10	—
2123	415304,42	2289262,90	Аналитический метод	0,10	—
2124	415304,81	2289265,13	Аналитический метод	0,10	—
2125	415304,98	2289266,25	Аналитический метод	0,10	—
2126	415314,06	2289336,19	Аналитический метод	0,10	—
2127	415323,69	2289410,50	Аналитический метод	0,10	—
2128	415336,48	2289508,60	Аналитический метод	0,10	—
2129	415357,81	2289606,23	Аналитический метод	0,10	—
2130	415380,88	2289710,19	Аналитический метод	0,10	—
2131	415381,09	2289711,27	Аналитический метод	0,10	—
2132	415381,11	2289711,40	Аналитический метод	0,10	—

ОПИСАНИЕ МЕСТОПОЛОЖЕНИЯ ГРАНИЦ

Публичный сервитут для использования земель и земельных участков в целях эксплуатации магистрального нефтепродуктопровода федерального значения "Сооружение - производственно-технологический комплекс-магистральный нефтепродуктопровод "Уфа-Петропавловск""

(наименование объекта, местоположение границ которого описано)

Сведения о местоположении границ объекта

1	2	3	4	5	6
2133	415396,54	2289801,79	Аналитический метод	0,10	—
2134	415413,80	2289903,17	Аналитический метод	0,10	—
2135	415431,37	2290006,68	Аналитический метод	0,10	—
2136	415446,86	2290097,85	Аналитический метод	0,10	—
2137	415463,32	2290194,08	Аналитический метод	0,10	—
2138	415463,38	2290194,44	Аналитический метод	0,10	—
2139	415463,88	2290197,62	Аналитический метод	0,10	—
2140	415476,32	2290273,44	Аналитический метод	0,10	—
2141	415489,84	2290356,25	Аналитический метод	0,10	—
2142	415505,61	2290453,84	Аналитический метод	0,10	—
2143	415516,64	2290520,42	Аналитический метод	0,10	—
2144	415529,53	2290598,56	Аналитический метод	0,10	—
2145	415548,07	2290705,80	Аналитический метод	0,10	—
2146	415548,09	2290705,97	Аналитический метод	0,10	—
2147	415561,27	2290785,38	Аналитический метод	0,10	—
2148	415577,99	2290885,69	Аналитический метод	0,10	—
2149	415594,57	2290985,07	Аналитический метод	0,10	—
2150	415610,98	2291085,54	Аналитический метод	0,10	—
2151	415628,24	2291184,00	Аналитический метод	0,10	—
2152	415628,32	2291184,51	Аналитический метод	0,10	—
2153	415628,88	2291188,13	Аналитический метод	0,10	—
2154	415646,51	2291287,91	Аналитический метод	0,10	—
2155	415664,94	2291392,28	Аналитический метод	0,10	—
2156	415681,63	2291486,48	Аналитический метод	0,10	—
2157	415699,36	2291587,15	Аналитический метод	0,10	—
2158	415714,06	2291670,90	Аналитический метод	0,10	—
2159	415727,66	2291748,29	Аналитический метод	0,10	—
2160	415745,94	2291852,44	Аналитический метод	0,10	—
2161	415760,24	2291934,10	Аналитический метод	0,10	—
2162	415780,31	2292047,57	Аналитический метод	0,10	—
2163	415800,08	2292159,22	Аналитический метод	0,10	—
2164	415800,21	2292159,85	Аналитический метод	0,10	—
2165	415800,38	2292160,67	Аналитический метод	0,10	—
2166	415817,01	2292253,04	Аналитический метод	0,10	—
2167	415830,46	2292327,76	Аналитический метод	0,10	—
2168	415848,33	2292426,79	Аналитический метод	0,10	—
2169	415870,26	2292546,79	Аналитический метод	0,10	—
2170	415892,46	2292667,44	Аналитический метод	0,10	—
2171	415892,49	2292667,60	Аналитический метод	0,10	—
2172	415908,01	2292755,27	Аналитический метод	0,10	—
2173	415926,33	2292859,03	Аналитический метод	0,10	—
2174	415938,90	2292930,16	Аналитический метод	0,10	—
2175	415954,97	2293021,46	Аналитический метод	0,10	—
2176	415955,03	2293021,80	Аналитический метод	0,10	—
2177	415973,10	2293133,37	Аналитический метод	0,10	—
2178	415973,76	2293136,89	Аналитический метод	0,10	—
2179	415973,80	2293137,13	Аналитический метод	0,10	—
2180	415973,86	2293137,48	Аналитический метод	0,10	—
2181	415990,15	2293238,16	Аналитический метод	0,10	—
2182	416006,50	2293339,11	Аналитический метод	0,10	—
2183	416024,08	2293438,05	Аналитический метод	0,10	—

ОПИСАНИЕ МЕСТОПОЛОЖЕНИЯ ГРАНИЦ

Публичный сервитут для использования земель и земельных участков в целях эксплуатации магистрального нефтепродуктопровода федерального значения "Сооружение - производственно-технологический комплекс-магистральный нефтепродуктопровод "Уфа-Петропавловск""

(наименование объекта, местоположение границ которого описано)

Сведения о местоположении границ объекта

1	2	3	4	5	6
2184	416041,84	2293538,33	Аналитический метод	0,10	—
2185	416058,62	2293632,82	Аналитический метод	0,10	—
2186	416058,71	2293633,36	Аналитический метод	0,10	—
2187	416072,41	2293722,56	Аналитический метод	0,10	—
2188	416087,63	2293822,12	Аналитический метод	0,10	—
2189	416101,60	2293914,14	Аналитический метод	0,10	—
2190	416105,47	2293939,42	Аналитический метод	0,10	—
2191	416106,22	2293944,06	Аналитический метод	0,10	—
2192	416107,54	2293946,49	Аналитический метод	0,10	—
2193	416107,73	2293946,83	Аналитический метод	0,10	—
2194	416118,98	2293968,29	Аналитический метод	0,10	—
2195	416177,49	2294076,23	Аналитический метод	0,10	—
2196	416179,69	2294080,28	Аналитический метод	0,10	—
2197	416223,91	2294154,89	Аналитический метод	0,10	—
2198	416267,68	2294228,73	Аналитический метод	0,10	—
2199	416311,21	2294302,43	Аналитический метод	0,10	—
2200	416373,82	2294405,36	Аналитический метод	0,10	—
2201	416436,98	2294508,94	Аналитический метод	0,10	—
2202	416437,53	2294509,89	Аналитический метод	0,10	—
2203	416482,89	2294592,22	Аналитический метод	0,10	—
2204	416532,72	2294682,48	Аналитический метод	0,10	—
2205	416584,94	2294762,49	Аналитический метод	0,10	—
2206	416642,96	2294851,28	Аналитический метод	0,10	—
2207	416694,72	2294930,68	Аналитический метод	0,10	—
2208	416696,87	2294933,85	Аналитический метод	0,10	—
2209	416697,41	2294934,68	Аналитический метод	0,10	—
2210	416762,47	2295039,28	Аналитический метод	0,10	—
2211	416827,52	2295143,65	Аналитический метод	0,10	—
2212	416827,81	2295144,11	Аналитический метод	0,10	—
2213	416863,26	2295203,84	Аналитический метод	0,10	—
2214	416905,41	2295269,42	Аналитический метод	0,10	—
2215	416949,51	2295337,87	Аналитический метод	0,10	—
2216	416949,76	2295338,26	Аналитический метод	0,10	—
2217	416984,72	2295394,79	Аналитический метод	0,10	—
2218	417041,64	2295486,03	Аналитический метод	0,10	—
2219	417099,76	2295579,36	Аналитический метод	0,10	—
2220	417099,83	2295579,48	Аналитический метод	0,10	—
2221	417154,42	2295668,28	Аналитический метод	0,10	—
2222	417209,70	2295758,18	Аналитический метод	0,10	—
2223	417211,75	2295761,42	Аналитический метод	0,10	—
2224	417211,83	2295761,55	Аналитический метод	0,10	—
2225	417273,61	2295860,66	Аналитический метод	0,10	—
2226	417335,77	2295960,37	Аналитический метод	0,10	—
2227	417335,91	2295960,59	Аналитический метод	0,10	—
2228	417386,47	2296043,61	Аналитический метод	0,10	—
2229	417439,54	2296130,67	Аналитический метод	0,10	—
2230	417491,08	2296215,37	Аналитический метод	0,10	—
2231	417543,09	2296300,84	Аналитический метод	0,10	—
2232	417595,37	2296386,56	Аналитический метод	0,10	—
2233	417647,55	2296472,21	Аналитический метод	0,10	—
2234	417698,66	2296556,40	Аналитический метод	0,10	—

ОПИСАНИЕ МЕСТОПОЛОЖЕНИЯ ГРАНИЦ

Публичный сервитут для использования земель и земельных участков в целях эксплуатации магистрального нефтепродуктопровода федерального значения "Сооружение - производственно-технологический комплекс-магистральный нефтепродуктопровод "Уфа-Петропавловск""

(наименование объекта, местоположение границ которого описано)

Сведения о местоположении границ объекта

1	2	3	4	5	6
2235	417755,33	2296649,77	Аналитический метод	0,10	—
2236	417806,99	2296734,81	Аналитический метод	0,10	—
2237	417809,13	2296738,37	Аналитический метод	0,10	—
2238	417863,95	2296827,63	Аналитический метод	0,10	—
2239	417864,08	2296827,84	Аналитический метод	0,10	—
2240	417920,10	2296921,11	Аналитический метод	0,10	—
2241	417973,88	2297010,67	Аналитический метод	0,10	—
2242	418027,40	2297097,80	Аналитический метод	0,10	—
2243	418080,41	2297184,83	Аналитический метод	0,10	—
2244	418132,38	2297270,42	Аналитический метод	0,10	—
2245	418166,97	2297322,98	Аналитический метод	0,10	—
2246	418176,61	2297337,15	Аналитический метод	0,10	—
2247	418177,20	2297338,06	Аналитический метод	0,10	—
2248	418237,04	2297434,79	Аналитический метод	0,10	—
2249	418304,94	2297544,13	Аналитический метод	0,10	—
2250	418305,04	2297544,30	Аналитический метод	0,10	—
2251	418305,62	2297545,24	Аналитический метод	0,10	—
2252	418353,28	2297621,66	Аналитический метод	0,10	—
2253	418355,71	2297625,47	Аналитический метод	0,10	—
2254	418356,00	2297625,94	Аналитический метод	0,10	—
2255	418363,58	2297638,46	Аналитический метод	0,10	—
2256	418412,30	2297716,53	Аналитический метод	0,10	—
2257	418412,77	2297717,31	Аналитический метод	0,10	—
2258	418418,84	2297727,88	Аналитический метод	0,10	—
2259	418419,40	2297728,92	Аналитический метод	0,10	—
2260	418422,34	2297734,66	Аналитический метод	0,10	—
2261	418431,75	2297749,98	Аналитический метод	0,10	—
2262	418469,50	2297809,95	Аналитический метод	0,10	—
2263	418506,31	2297868,46	Аналитический метод	0,10	—
2264	418506,40	2297868,61	Аналитический метод	0,10	—
2265	418537,80	2297919,27	Аналитический метод	0,10	—
2266	418569,36	2297970,36	Аналитический метод	0,10	—
2267	418569,77	2297971,06	Аналитический метод	0,10	—
2268	418603,61	2298030,05	Аналитический метод	0,10	—
2269	418637,24	2298088,44	Аналитический метод	0,10	—
2270	418639,18	2298092,68	Аналитический метод	0,10	—
2271	418663,14	2298161,48	Аналитический метод	0,10	—
2272	418687,03	2298229,97	Аналитический метод	0,10	—
2273	418687,18	2298230,43	Аналитический метод	0,10	—
2274	418706,33	2298288,97	Аналитический метод	0,10	—
2275	418724,91	2298345,59	Аналитический метод	0,10	—
2276	418743,56	2298402,85	Аналитический метод	0,10	—
2277	418743,70	2298403,28	Аналитический метод	0,10	—
2278	418772,31	2298496,75	Аналитический метод	0,10	—
2279	418773,21	2298499,68	Аналитический метод	0,10	—
2280	418804,23	2298591,62	Аналитический метод	0,10	—
2281	418835,39	2298683,76	Аналитический метод	0,10	—
2282	418862,95	2298764,70	Аналитический метод	0,10	—
2283	418890,26	2298844,84	Аналитический метод	0,10	—
2284	418890,30	2298844,97	Аналитический метод	0,10	—
2285	418919,15	2298931,20	Аналитический метод	0,10	—

ОПИСАНИЕ МЕСТОПОЛОЖЕНИЯ ГРАНИЦ

Публичный сервитут для использования земель и земельных участков в целях эксплуатации магистрального нефтепродуктопровода федерального значения "Сооружение - производственно-технологический комплекс-магистральный нефтепродуктопровод "Уфа-Петропавловск""

(наименование объекта, местоположение границ которого описано)

Сведения о местоположении границ объекта

1	2	3	4	5	6
2286	418919,19	2298931,33	Аналитический метод	0,10	—
2287	418947,11	2299016,25	Аналитический метод	0,10	—
2288	418975,44	2299100,83	Аналитический метод	0,10	—
2289	419011,40	2299208,99	Аналитический метод	0,10	—
2290	419047,16	2299316,64	Аналитический метод	0,10	—
2291	419081,50	2299419,56	Аналитический метод	0,10	—
2292	419114,49	2299518,33	Аналитический метод	0,10	—
2293	419115,60	2299521,52	Аналитический метод	0,10	—
2294	419115,65	2299521,65	Аналитический метод	0,10	—
2295	419149,76	2299621,01	Аналитический метод	0,10	—
2296	419183,90	2299720,33	Аналитический метод	0,10	—
2297	419183,95	2299720,48	Аналитический метод	0,10	—
2298	419216,52	2299817,25	Аналитический метод	0,10	—
2299	419250,17	2299917,50	Аналитический метод	0,10	—
2300	419272,27	2299982,92	Аналитический метод	0,10	—
2301	419294,47	2300048,86	Аналитический метод	0,10	—
2302	419325,54	2300140,03	Аналитический метод	0,10	—
2303	419356,71	2300231,40	Аналитический метод	0,10	—
2304	419387,90	2300322,77	Аналитический метод	0,10	—
2305	419387,95	2300322,92	Аналитический метод	0,10	—
2306	419415,50	2300405,28	Аналитический метод	0,10	—
2307	419415,77	2300405,98	Аналитический метод	0,10	—
2308	419416,10	2300406,91	Аналитический метод	0,10	—
2309	419454,62	2300520,64	Аналитический метод	0,10	—
2310	419492,87	2300633,58	Аналитический метод	0,10	—
2311	419528,76	2300740,17	Аналитический метод	0,10	—
2312	419556,76	2300822,77	Аналитический метод	0,10	—
2313	419584,48	2300904,80	Аналитический метод	0,10	—
2314	419618,62	2301006,19	Аналитический метод	0,10	—
2315	419649,55	2301098,16	Аналитический метод	0,10	—
2316	419680,04	2301188,46	Аналитический метод	0,10	—
2317	419698,37	2301243,47	Аналитический метод	0,10	—
2318	419716,22	2301296,92	Аналитический метод	0,10	—
2319	419733,24	2301348,00	Аналитический метод	0,10	—
2320	419733,79	2301349,49	Аналитический метод	0,10	—
2321	419733,95	2301349,95	Аналитический метод	0,10	—
2322	419757,58	2301418,05	Аналитический метод	0,10	—
2323	419781,36	2301486,85	Аналитический метод	0,10	—
2324	419781,40	2301486,96	Аналитический метод	0,10	—
2325	419817,44	2301592,79	Аналитический метод	0,10	—
2326	419853,55	2301698,46	Аналитический метод	0,10	—
2327	419889,46	2301803,89	Аналитический метод	0,10	—
2328	419925,69	2301911,32	Аналитический метод	0,10	—
2329	419961,71	2302017,73	Аналитический метод	0,10	—
2330	419993,78	2302111,29	Аналитический метод	0,10	—
2331	420025,56	2302204,19	Аналитический метод	0,10	—
2332	420060,75	2302300,83	Аналитический метод	0,10	—
2333	420064,39	2302308,00	Аналитический метод	0,10	—
2334	420064,50	2302308,23	Аналитический метод	0,10	—
2335	420101,30	2302382,60	Аналитический метод	0,10	—
2336	420158,65	2302457,98	Аналитический метод	0,10	—

ОПИСАНИЕ МЕСТОПОЛОЖЕНИЯ ГРАНИЦ

Публичный сервитут для использования земель и земельных участков в целях эксплуатации магистрального нефтепродуктопровода федерального значения "Сооружение - производственно-технологический комплекс-магистральный нефтепродуктопровод "Уфа-Петропавловск""

(наименование объекта, местоположение границ которого описано)

Сведения о местоположении границ объекта

1	2	3	4	5	6
2337	420216,58	2302534,17	Аналитический метод	0,10	—
2338	420277,21	2302608,12	Аналитический метод	0,10	—
2339	420337,33	2302681,76	Аналитический метод	0,10	—
2340	420337,83	2302682,40	Аналитический метод	0,10	—
2341	420413,41	2302781,43	Аналитический метод	0,10	—
2342	420490,53	2302882,40	Аналитический метод	0,10	—
2343	420565,84	2302981,10	Аналитический метод	0,10	—
2344	420568,45	2302985,34	Аналитический метод	0,10	—
2345	420605,48	2303061,64	Аналитический метод	0,10	—
2346	420605,71	2303062,14	Аналитический метод	0,10	—
2347	420606,91	2303064,76	Аналитический метод	0,10	—
2348	420607,01	2303064,98	Аналитический метод	0,10	—
2349	420649,51	2303160,16	Аналитический метод	0,10	—
2350	420691,84	2303255,02	Аналитический метод	0,10	—
2351	420692,33	2303256,18	Аналитический метод	0,10	—
2352	420734,99	2303366,33	Аналитический метод	0,10	—
2353	420777,79	2303477,06	Аналитический метод	0,10	—
2354	420777,93	2303477,44	Аналитический метод	0,10	—
2355	420811,55	2303568,77	Аналитический метод	0,10	—
2356	420845,12	2303660,10	Аналитический метод	0,10	—
2357	420845,26	2303660,51	Аналитический метод	0,10	—
2358	420884,12	2303772,16	Аналитический метод	0,10	—
2359	420922,97	2303884,13	Аналитический метод	0,10	—
2360	420961,24	2303994,30	Аналитический метод	0,10	—
2361	420961,45	2303994,94	Аналитический метод	0,10	—
2362	420961,93	2303996,44	Аналитический метод	0,10	—
2363	421002,65	2304118,70	Аналитический метод	0,10	—
2364	421042,86	2304239,80	Аналитический метод	0,10	—
2365	421079,66	2304347,46	Аналитический метод	0,10	—
2366	421116,53	2304456,11	Аналитический метод	0,10	—
2367	421185,83	2304660,62	Аналитический метод	0,10	—
2368	421222,65	2304769,05	Аналитический метод	0,10	—
2369	421222,69	2304769,18	Аналитический метод	0,10	—
2370	421244,17	2304833,58	Аналитический метод	0,10	—
2371	421244,20	2304833,68	Аналитический метод	0,10	—
2372	421264,64	2304895,91	Аналитический метод	0,10	—
2373	421264,72	2304896,15	Аналитический метод	0,10	—
2374	421265,30	2304897,98	Аналитический метод	0,10	—
2375	421297,28	2304991,12	Аналитический метод	0,10	—
2376	421329,22	2305084,70	Аналитический метод	0,10	—
2377	421391,47	2305266,85	Аналитический метод	0,10	—
2378	421420,95	2305353,80	Аналитический метод	0,10	—
2379	421450,56	2305440,78	Аналитический метод	0,10	—
2380	421450,59	2305440,88	Аналитический метод	0,10	—
2381	421466,06	2305486,95	Аналитический метод	0,10	—
2382	421486,10	2305545,87	Аналитический метод	0,10	—
2383	421508,68	2305612,46	Аналитический метод	0,10	—
2384	421538,95	2305700,43	Аналитический метод	0,10	—
2385	421568,76	2305787,88	Аналитический метод	0,10	—
2386	421598,35	2305874,19	Аналитический метод	0,10	—
2387	421598,99	2305876,01	Аналитический метод	0,10	—

ОПИСАНИЕ МЕСТОПОЛОЖЕНИЯ ГРАНИЦ

Публичный сервитут для использования земель и земельных участков в целях эксплуатации магистрального нефтепродуктопровода федерального значения "Сооружение - производственно-технологический комплекс-магистральный нефтепродуктопровод "Уфа-Петропавловск""

(наименование объекта, местоположение границ которого описано)

Сведения о местоположении границ объекта

1	2	3	4	5	6
2388	421599,12	2305876,40	Аналитический метод	0,10	—
2389	421630,06	2305969,39	Аналитический метод	0,10	—
2390	421661,44	2306057,32	Аналитический метод	0,10	—
2391	421692,83	2306145,51	Аналитический метод	0,10	—
2392	421724,04	2306233,26	Аналитический метод	0,10	—
2393	421724,19	2306233,69	Аналитический метод	0,10	—
2394	421745,29	2306296,68	Аналитический метод	0,10	—
2395	421766,31	2306359,11	Аналитический метод	0,10	—
2396	421787,26	2306421,76	Аналитический метод	0,10	—
2397	421821,22	2306518,32	Аналитический метод	0,10	—
2398	421855,11	2306615,30	Аналитический метод	0,10	—
2399	421882,58	2306693,86	Аналитический метод	0,10	—
2400	421910,24	2306772,46	Аналитический метод	0,10	—
2401	421910,60	2306773,57	Аналитический метод	0,10	—
2402	421935,39	2306856,17	Аналитический метод	0,10	—
2403	421935,98	2306857,79	Аналитический метод	0,10	—
2404	421936,17	2306858,35	Аналитический метод	0,10	—
2405	421967,96	2306953,34	Аналитический метод	0,10	—
2406	421991,08	2307022,65	Аналитический метод	0,10	—
2407	422014,69	2307092,79	Аналитический метод	0,10	—
2408	422042,00	2307165,48	Аналитический метод	0,10	—
2409	422088,13	2307286,81	Аналитический метод	0,10	—
2410	422124,16	2307381,05	Аналитический метод	0,10	—
2411	422124,36	2307381,60	Аналитический метод	0,10	—
2412	422158,12	2307476,53	Аналитический метод	0,10	—
2413	422188,19	2307561,06	Аналитический метод	0,10	—
2414	422188,26	2307561,26	Аналитический метод	0,10	—
2415	422227,12	2307673,59	Аналитический метод	0,10	—
2416	422253,87	2307751,54	Аналитический метод	0,10	—
2417	422254,76	2307754,88	Аналитический метод	0,10	—
2418	422264,94	2307807,21	Аналитический метод	0,10	—
2419	422265,39	2307809,35	Аналитический метод	0,10	—
2420	422265,56	2307810,21	Аналитический метод	0,10	—
2421	422265,59	2307810,40	Аналитический метод	0,10	—
2422	422283,99	2307919,79	Аналитический метод	0,10	—
2423	422284,01	2307919,89	Аналитический метод	0,10	—
2424	422300,21	2308018,60	Аналитический метод	0,10	—
2425	422317,64	2308117,84	Аналитический метод	0,10	—
2426	422337,63	2308220,91	Аналитический метод	0,10	—
2427	422354,34	2308304,81	Аналитический метод	0,10	—
2428	422354,44	2308305,35	Аналитический метод	0,10	—
2429	422354,51	2308305,74	Аналитический метод	0,10	—
2430	422372,21	2308416,43	Аналитический метод	0,10	—
2431	422387,72	2308511,47	Аналитический метод	0,10	—
2432	422387,77	2308511,78	Аналитический метод	0,10	—
2433	422404,48	2308622,90	Аналитический метод	0,10	—
2434	422421,19	2308731,35	Аналитический метод	0,10	—
2435	422421,35	2308732,65	Аналитический метод	0,10	—
2436	422426,06	2308779,45	Аналитический метод	0,10	—
2437	422426,39	2308782,04	Аналитический метод	0,10	—
2438	422426,47	2308782,84	Аналитический метод	0,10	—

ОПИСАНИЕ МЕСТОПОЛОЖЕНИЯ ГРАНИЦ

Публичный сервитут для использования земель и земельных участков в целях эксплуатации магистрального нефтепродуктопровода федерального значения "Сооружение - производственно-технологический комплекс-магистральный нефтепродуктопровод "Уфа-Петропавловск""

(наименование объекта, местоположение границ которого описано)

Сведения о местоположении границ объекта

1	2	3	4	5	6
2439	422431,82	2308840,86	Аналитический метод	0,10	—
2440	422442,07	2308955,64	Аналитический метод	0,10	—
2441	422453,18	2309067,45	Аналитический метод	0,10	—
2442	422453,19	2309067,59	Аналитический метод	0,10	—
2443	422462,98	2309171,98	Аналитический метод	0,10	—
2444	422470,72	2309255,54	Аналитический метод	0,10	—
2445	422477,00	2309320,27	Аналитический метод	0,10	—
2446	422477,03	2309320,55	Аналитический метод	0,10	—
2447	422486,02	2309425,53	Аналитический метод	0,10	—
2448	422494,14	2309514,81	Аналитический метод	0,10	—
2449	422494,17	2309515,19	Аналитический метод	0,10	—
2450	422504,89	2309657,06	Аналитический метод	0,10	—
2451	422516,87	2309794,03	Аналитический метод	0,10	—
2452	422516,90	2309794,51	Аналитический метод	0,10	—
2453	422517,08	2309797,09	Аналитический метод	0,10	—
2454	422526,42	2309892,39	Аналитический метод	0,10	—
2455	422535,54	2309986,76	Аналитический метод	0,10	—
2456	422544,47	2310076,35	Аналитический метод	0,10	—
2457	422559,55	2310136,92	Аналитический метод	0,10	—
2458	422587,84	2310237,43	Аналитический метод	0,10	—
2459	422587,88	2310237,60	Аналитический метод	0,10	—
2460	422614,25	2310333,81	Аналитический метод	0,10	—
2461	422640,97	2310422,60	Аналитический метод	0,10	—
2462	422675,76	2310538,71	Аналитический метод	0,10	—
2463	422675,88	2310539,14	Аналитический метод	0,10	—
2464	422691,06	2310593,32	Аналитический метод	0,10	—
2465	422719,26	2310691,71	Аналитический метод	0,10	—
2466	422742,94	2310773,93	Аналитический метод	0,10	—
2467	422743,00	2310774,17	Аналитический метод	0,10	—
2468	422743,61	2310776,37	Аналитический метод	0,10	—
2469	422777,72	2310888,81	Аналитический метод	0,10	—
2470	422813,66	2311004,98	Аналитический метод	0,10	—
2471	422813,83	2311005,58	Аналитический метод	0,10	—
2472	422824,24	2311042,52	Аналитический метод	0,10	—
2473	422855,03	2311146,92	Аналитический метод	0,10	—
2474	422880,40	2311232,87	Аналитический метод	0,10	—
2475	422899,44	2311297,14	Аналитический метод	0,10	—
2476	422904,32	2311311,47	Аналитический метод	0,10	—
2477	422904,86	2311313,27	Аналитический метод	0,10	—
2478	422908,35	2311326,78	Аналитический метод	0,10	—
2479	422949,52	2311451,06	Аналитический метод	0,10	—
2480	422949,85	2311452,35	Аналитический метод	0,10	—
2481	422986,75	2311574,30	Аналитический метод	0,10	—
2482	423017,76	2311675,51	Аналитический метод	0,10	—
2483	423048,73	2311771,63	Аналитический метод	0,10	—
2484	423073,32	2311848,18	Аналитический метод	0,10	—
2485	423073,45	2311848,58	Аналитический метод	0,10	—
2486	423103,57	2311948,04	Аналитический метод	0,10	—
2487	423131,75	2312041,68	Аналитический метод	0,10	—
2488	423154,19	2312115,11	Аналитический метод	0,10	—
2489	423154,90	2312118,07	Аналитический метод	0,10	—

ОПИСАНИЕ МЕСТОПОЛОЖЕНИЯ ГРАНИЦ

Публичный сервитут для использования земель и земельных участков в целях эксплуатации магистрального нефтепродуктопровода федерального значения "Сооружение - производственно-технологический комплекс-магистральный нефтепродуктопровод "Уфа-Петропавловск""

(наименование объекта, местоположение границ которого описано)

Сведения о местоположении границ объекта

1	2	3	4	5	6
2490	423155,17	2312120,11	Аналитический метод	0,10	—
2491	423164,80	2312224,57	Аналитический метод	0,10	—
2492	423170,00	2312277,56	Аналитический метод	0,10	—
2493	423170,09	2312278,70	Аналитический метод	0,10	—
2494	423174,42	2312361,85	Аналитический метод	0,10	—
2495	423177,47	2312421,45	Аналитический метод	0,10	—
2496	423184,35	2312524,90	Аналитический метод	0,10	—
2497	423184,34	2312528,41	Аналитический метод	0,10	—
2498	423179,15	2312598,20	Аналитический метод	0,10	—
2499	423178,68	2312601,50	Аналитический метод	0,10	—
2500	423178,13	2312604,11	Аналитический метод	0,10	—
2501	423157,84	2312703,97	Аналитический метод	0,10	—
2502	423135,51	2312815,47	Аналитический метод	0,10	—
2503	423133,28	2312838,78	Аналитический метод	0,10	—
2504	423138,25	2312882,91	Аналитический метод	0,10	—
2505	423141,98	2312901,37	Аналитический метод	0,10	—
2506	423142,74	2312903,44	Аналитический метод	0,10	—
2507	423159,80	2312946,24	Аналитический метод	0,10	—
2508	423159,90	2312946,50	Аналитический метод	0,10	—
2509	423193,95	2313034,81	Аналитический метод	0,10	—
2510	423208,77	2313072,29	Аналитический метод	0,10	—
2511	423247,25	2313164,05	Аналитический метод	0,10	—
2512	423273,28	2313224,49	Аналитический метод	0,10	—
2513	423273,37	2313224,71	Аналитический метод	0,10	—
2514	423305,43	2313301,13	Аналитический метод	0,10	—
2515	423321,64	2313338,68	Аналитический метод	0,10	—
2516	423321,85	2313339,19	Аналитический метод	0,10	—
2517	423353,93	2313418,29	Аналитический метод	0,10	—
2518	423372,37	2313463,46	Аналитический метод	0,10	—
2519	423372,42	2313463,59	Аналитический метод	0,10	—
2520	423396,26	2313522,93	Аналитический метод	0,10	—
2521	423397,16	2313524,96	Аналитический метод	0,10	—
2522	423397,41	2313525,56	Аналитический метод	0,10	—
2523	423434,33	2313615,28	Аналитический метод	0,10	—
2524	423476,23	2313717,96	Аналитический метод	0,10	—
2525	423526,73	2313838,99	Аналитический метод	0,10	—
2526	423556,91	2313912,02	Аналитический метод	0,10	—
2527	423558,05	2313915,47	Аналитический метод	0,10	—
2528	423565,39	2313944,69	Аналитический метод	0,10	—
2529	423565,76	2313946,44	Аналитический метод	0,10	—
2530	423565,92	2313947,48	Аналитический метод	0,10	—
2531	423579,13	2314046,73	Аналитический метод	0,10	—
2532	423588,12	2314113,19	Аналитический метод	0,10	—
2533	423594,92	2314162,81	Аналитический метод	0,10	—
2534	423595,02	2314163,68	Аналитический метод	0,10	—
2535	423604,83	2314260,38	Аналитический метод	0,10	—
2536	423604,86	2314260,63	Аналитический метод	0,10	—
2537	423611,89	2314337,60	Аналитический метод	0,10	—
2538	423617,75	2314397,59	Аналитический метод	0,10	—
2539	423617,85	2314399,10	Аналитический метод	0,10	—
2540	423617,98	2314402,61	Аналитический метод	0,10	—

ОПИСАНИЕ МЕСТОПОЛОЖЕНИЯ ГРАНИЦ

Публичный сервитут для использования земель и земельных участков в целях эксплуатации магистрального нефтепродуктопровода федерального значения "Сооружение - производственно-технологический комплекс-магистральный нефтепродуктопровод "Уфа-Петропавловск""

(наименование объекта, местоположение границ которого описано)

Сведения о местоположении границ объекта

1	2	3	4	5	6
2541	423618,00	2314403,09	Аналитический метод	0,10	—
2542	423619,91	2314511,89	Аналитический метод	0,10	—
2543	423622,66	2314672,05	Аналитический метод	0,10	—
2544	423643,00	2315010,08	Аналитический метод	0,10	—
2545	423650,74	2315123,40	Аналитический метод	0,10	—
2546	423659,73	2315225,14	Аналитический метод	0,10	—
2547	423659,75	2315225,31	Аналитический метод	0,10	—
2548	423665,48	2315295,31	Аналитический метод	0,10	—
2549	423665,53	2315296,13	Аналитический метод	0,10	—
2550	423665,61	2315297,72	Аналитический метод	0,10	—
2551	423671,92	2315388,87	Аналитический метод	0,10	—
2552	423677,86	2315471,15	Аналитический метод	0,10	—
2553	423677,87	2315471,30	Аналитический метод	0,10	—
2554	423685,16	2315581,48	Аналитический метод	0,10	—
2555	423692,98	2315691,69	Аналитический метод	0,10	—
2556	423706,06	2315856,81	Аналитический метод	0,10	—
2557	423720,85	2316038,57	Аналитический метод	0,10	—
2558	423733,87	2316205,60	Аналитический метод	0,10	—
2559	423733,91	2316206,17	Аналитический метод	0,10	—
2560	423739,72	2316311,84	Аналитический метод	0,10	—
2561	423747,17	2316415,74	Аналитический метод	0,10	—
2562	423754,92	2316511,63	Аналитический метод	0,10	—
2563	423762,24	2316604,35	Аналитический метод	0,10	—
2564	423769,54	2316700,30	Аналитический метод	0,10	—
2565	423769,55	2316700,46	Аналитический метод	0,10	—
2566	423777,23	2316811,01	Аналитический метод	0,10	—
2567	423786,29	2316934,29	Аналитический метод	0,10	—
2568	423793,13	2317021,85	Аналитический метод	0,10	—
2569	423799,72	2317108,02	Аналитический метод	0,10	—
2570	423799,74	2317108,38	Аналитический метод	0,10	—
2571	423805,83	2317207,11	Аналитический метод	0,10	—
2572	423813,76	2317293,38	Аналитический метод	0,10	—
2573	423813,78	2317293,72	Аналитический метод	0,10	—
2574	423828,36	2317480,41	Аналитический метод	0,10	—
2575	423843,64	2317685,45	Аналитический метод	0,10	—
2576	423866,66	2317974,02	Аналитический метод	0,10	—
2577	423866,67	2317974,12	Аналитический метод	0,10	—
2578	423866,97	2317978,09	Аналитический метод	0,10	—
2579	423866,99	2317978,33	Аналитический метод	0,10	—
2580	423873,30	2318074,01	Аналитический метод	0,10	—
2581	423880,23	2318172,02	Аналитический метод	0,10	—
2582	423887,49	2318270,72	Аналитический метод	0,10	—
2583	423893,49	2318354,66	Аналитический метод	0,10	—
2584	423898,30	2318420,15	Аналитический метод	0,10	—
2585	423905,26	2318508,64	Аналитический метод	0,10	—
2586	423905,27	2318508,75	Аналитический метод	0,10	—
2587	423911,34	2318590,48	Аналитический метод	0,10	—
2588	423911,35	2318590,65	Аналитический метод	0,10	—
2589	423917,94	2318688,43	Аналитический метод	0,10	—
2590	423924,59	2318785,14	Аналитический метод	0,10	—
2591	423927,11	2318819,58	Аналитический метод	0,10	—

ОПИСАНИЕ МЕСТОПОЛОЖЕНИЯ ГРАНИЦ

Публичный сервитут для использования земель и земельных участков в целях эксплуатации магистрального нефтепродуктопровода федерального значения "Сооружение - производственно-технологический комплекс-магистральный нефтепродуктопровод "Уфа-Петропавловск""

(наименование объекта, местоположение границ которого описано)

Сведения о местоположении границ объекта

1	2	3	4	5	6
2592	423926,88	2318820,60	Аналитический метод	0,10	—
2593	423930,74	2318872,92	Аналитический метод	0,10	—
2594	423930,76	2318873,13	Аналитический метод	0,10	—
2595	423933,66	2318917,53	Аналитический метод	0,10	—
2596	423933,67	2318917,69	Аналитический метод	0,10	—
2597	423933,83	2318920,55	Аналитический метод	0,10	—
2598	423941,30	2319019,38	Аналитический метод	0,10	—
2599	423941,33	2319019,93	Аналитический метод	0,10	—
2600	423944,12	2319072,20	Аналитический метод	0,10	—
2601	423947,82	2319116,79	Аналитический метод	0,10	—
2602	423947,84	2319117,04	Аналитический метод	0,10	—
2603	423955,28	2319218,63	Аналитический метод	0,10	—
2604	423965,07	2319350,88	Аналитический метод	0,10	—
2605	423973,09	2319448,50	Аналитический метод	0,10	—
2606	423973,10	2319448,69	Аналитический метод	0,10	—
2607	423980,32	2319546,00	Аналитический метод	0,10	—
2608	423989,77	2319666,33	Аналитический метод	0,10	—
2609	423989,79	2319666,60	Аналитический метод	0,10	—
2610	423996,33	2319763,55	Аналитический метод	0,10	—
2611	424002,63	2319853,88	Аналитический метод	0,10	—
2612	424002,64	2319854,06	Аналитический метод	0,10	—
2613	424002,73	2319855,54	Аналитический метод	0,10	—
2614	424010,33	2319932,68	Аналитический метод	0,10	—
2615	424010,36	2319932,98	Аналитический метод	0,10	—
2616	424021,58	2320063,18	Аналитический метод	0,10	—
2617	424021,61	2320063,62	Аналитический метод	0,10	—
2618	424029,36	2320177,16	Аналитический метод	0,10	—
2619	424038,78	2320297,71	Аналитический метод	0,10	—
2620	424044,50	2320374,79	Аналитический метод	0,10	—
2621	424044,51	2320374,92	Аналитический метод	0,10	—
2622	424049,55	2320447,75	Аналитический метод	0,10	—
2623	424057,30	2320558,89	Аналитический метод	0,10	—
2624	424067,65	2320684,84	Аналитический метод	0,10	—
2625	424067,66	2320684,95	Аналитический метод	0,10	—
2626	424076,78	2320802,47	Аналитический метод	0,10	—
2627	424076,78	2320803,65	Аналитический метод	0,10	—
2628	424084,60	2320902,15	Аналитический метод	0,10	—
2629	424092,17	2320999,57	Аналитический метод	0,10	—
2630	424099,44	2321083,18	Аналитический метод	0,10	—
2631	424099,46	2321083,45	Аналитический метод	0,10	—
2632	424110,10	2321223,79	Аналитический метод	0,10	—
2633	424110,12	2321224,12	Аналитический метод	0,10	—
2634	424119,11	2321367,28	Аналитический метод	0,10	—
2635	424129,29	2321494,65	Аналитический метод	0,10	—
2636	424137,90	2321598,11	Аналитический метод	0,10	—
2637	424137,91	2321598,23	Аналитический метод	0,10	—
2638	424148,11	2321728,09	Аналитический метод	0,10	—
2639	424148,15	2321728,69	Аналитический метод	0,10	—
2640	424148,17	2321729,03	Аналитический метод	0,10	—
2641	424156,72	2321828,16	Аналитический метод	0,10	—
2642	424156,73	2321828,34	Аналитический метод	0,10	—

ОПИСАНИЕ МЕСТОПОЛОЖЕНИЯ ГРАНИЦ

Публичный сервитут для использования земель и земельных участков в целях эксплуатации магистрального нефтепродуктопровода федерального значения "Сооружение - производственно-технологический комплекс-магистральный нефтепродуктопровод "Уфа-Петропавловск""

(наименование объекта, местоположение границ которого описано)

Сведения о местоположении границ объекта

1	2	3	4	5	6
2643	424161,43	2321887,96	Аналитический метод	0,10	—
2644	424161,46	2321888,37	Аналитический метод	0,10	—
2645	424166,68	2321972,31	Аналитический метод	0,10	—
2646	424174,06	2322050,54	Аналитический метод	0,10	—
2647	424174,12	2322051,31	Аналитический метод	0,10	—
2648	424177,76	2322109,02	Аналитический метод	0,10	—
2649	424184,81	2322209,34	Аналитический метод	0,10	—
2650	424192,35	2322315,20	Аналитический метод	0,10	—
2651	424200,83	2322431,08	Аналитический метод	0,10	—
2652	424209,13	2322545,82	Аналитический метод	0,10	—
2653	424209,14	2322546,05	Аналитический метод	0,10	—
2654	424217,72	2322681,75	Аналитический метод	0,10	—
2655	424223,76	2322777,58	Аналитический метод	0,10	—
2656	424234,26	2322868,23	Аналитический метод	0,10	—
2657	424234,33	2322868,91	Аналитический метод	0,10	—
2658	424244,95	2322989,25	Аналитический метод	0,10	—
2659	424250,49	2323049,95	Аналитический метод	0,10	—
2660	424250,50	2323050,06	Аналитический метод	0,10	—
2661	424257,03	2323125,28	Аналитический метод	0,10	—
2662	424265,95	2323222,73	Аналитический метод	0,10	—
2663	424275,90	2323268,63	Аналитический метод	0,10	—
2664	424276,09	2323269,59	Аналитический метод	0,10	—
2665	424276,39	2323271,97	Аналитический метод	0,10	—
2666	424285,82	2323392,42	Аналитический метод	0,10	—
2667	424298,14	2323528,73	Аналитический метод	0,10	—
2668	424306,78	2323627,68	Аналитический метод	0,10	—
2669	424320,75	2323788,34	Аналитический метод	0,10	—
2670	424321,14	2323792,47	Аналитический метод	0,10	—
2671	424321,17	2323792,84	Аналитический метод	0,10	—
2672	424328,77	2323888,14	Аналитический метод	0,10	—
2673	424336,35	2323980,07	Аналитический метод	0,10	—
2674	424336,36	2323980,21	Аналитический метод	0,10	—
2675	424343,83	2324077,84	Аналитический метод	0,10	—
2676	424353,05	2324191,61	Аналитический метод	0,10	—
2677	424353,07	2324191,93	Аналитический метод	0,10	—
2678	424358,49	2324271,68	Аналитический метод	0,10	—
2679	424365,59	2324368,08	Аналитический метод	0,10	—
2680	424372,99	2324470,69	Аналитический метод	0,10	—
2681	424383,42	2324615,89	Аналитический метод	0,10	—
2682	424389,64	2324693,60	Аналитический метод	0,10	—
2683	424389,93	2324697,42	Аналитический метод	0,10	—
2684	424398,98	2324804,44	Аналитический метод	0,10	—
2685	424408,22	2324915,97	Аналитический метод	0,10	—
2686	424416,69	2325013,68	Аналитический метод	0,10	—
2687	424422,76	2325080,54	Аналитический метод	0,10	—
2688	424430,34	2325168,02	Аналитический метод	0,10	—
2689	424440,00	2325264,21	Аналитический метод	0,10	—
2690	424448,62	2325349,16	Аналитический метод	0,10	—
2691	424456,19	2325420,48	Аналитический метод	0,10	—
2692	424456,23	2325420,86	Аналитический метод	0,10	—
2693	424465,32	2325520,66	Аналитический метод	0,10	—

ОПИСАНИЕ МЕСТОПОЛОЖЕНИЯ ГРАНИЦ

Публичный сервитут для использования земель и земельных участков в целях эксплуатации магистрального нефтепродуктопровода федерального значения "Сооружение - производственно-технологический комплекс-магистральный нефтепродуктопровод "Уфа-Петропавловск""

(наименование объекта, местоположение границ которого описано)

Сведения о местоположении границ объекта

1	2	3	4	5	6
2694	424474,13	2325611,14	Аналитический метод	0,10	—
2695	424474,20	2325611,97	Аналитический метод	0,10	—
2696	424477,85	2325669,00	Аналитический метод	0,10	—
2697	424485,95	2325770,96	Аналитический метод	0,10	—
2698	424496,05	2325899,07	Аналитический метод	0,10	—
2699	424505,51	2326015,13	Аналитический метод	0,10	—
2700	424505,52	2326015,25	Аналитический метод	0,10	—
2701	424513,85	2326123,55	Аналитический метод	0,10	—
2702	424522,67	2326231,53	Аналитический метод	0,10	—
2703	424522,70	2326231,99	Аналитический метод	0,10	—
2704	424523,67	2326247,29	Аналитический метод	0,10	—
2705	424531,66	2326348,77	Аналитический метод	0,10	—
2706	424539,62	2326451,41	Аналитический метод	0,10	—
2707	424547,57	2326554,05	Аналитический метод	0,10	—
2708	424554,81	2326645,63	Аналитический метод	0,10	—
2709	424554,83	2326645,81	Аналитический метод	0,10	—
2710	424555,19	2326650,80	Аналитический метод	0,10	—
2711	424558,49	2326696,53	Аналитический метод	0,10	—
2712	424559,91	2326709,67	Аналитический метод	0,10	—
2713	424560,05	2326712,56	Аналитический метод	0,10	—
2714	424560,04	2326713,75	Аналитический метод	0,10	—
2715	424563,61	2326759,01	Аналитический метод	0,10	—
2716	424571,80	2326861,81	Аналитический метод	0,10	—
2717	424579,77	2326964,54	Аналитический метод	0,10	—
2718	424587,97	2327066,96	Аналитический метод	0,10	—
2719	424594,82	2327154,06	Аналитический метод	0,10	—
2720	424604,87	2327269,22	Аналитический метод	0,10	—
2721	424606,75	2327285,97	Аналитический метод	0,10	—
2722	424606,84	2327286,90	Аналитический метод	0,10	—
2723	424609,21	2327318,55	Аналитический метод	0,10	—
2724	424612,42	2327355,64	Аналитический метод	0,10	—
2725	424614,60	2327377,12	Аналитический метод	0,10	—
2726	424614,62	2327377,32	Аналитический метод	0,10	—
2727	424624,10	2327478,71	Аналитический метод	0,10	—
2728	424632,85	2327570,00	Аналитический метод	0,10	—
2729	424638,70	2327628,19	Аналитический метод	0,10	—
2730	424640,76	2327648,37	Аналитический метод	0,10	—
2731	424640,80	2327648,73	Аналитический метод	0,10	—
2732	424652,64	2327784,56	Аналитический метод	0,10	—
2733	424661,40	2327886,96	Аналитический метод	0,10	—
2734	424670,73	2327991,26	Аналитический метод	0,10	—
2735	424670,74	2327991,41	Аналитический метод	0,10	—
2736	424677,38	2328071,25	Аналитический метод	0,10	—
2737	424677,41	2328071,60	Аналитический метод	0,10	—
2738	424687,43	2328216,85	Аналитический метод	0,10	—
2739	424710,00	2328460,82	Аналитический метод	0,10	—
2740	424710,03	2328461,12	Аналитический метод	0,10	—
2741	424721,17	2328599,82	Аналитический метод	0,10	—
2742	424723,13	2328624,64	Аналитический метод	0,10	—
2743	424735,29	2328708,08	Аналитический метод	0,10	—
2744	424735,41	2328709,02	Аналитический метод	0,10	—

ОПИСАНИЕ МЕСТОПОЛОЖЕНИЯ ГРАНИЦ

Публичный сервитут для использования земель и земельных участков в целях эксплуатации магистрального нефтепродуктопровода федерального значения "Сооружение - производственно-технологический комплекс-магистральный нефтепродуктопровод "Уфа-Петропавловск""

(наименование объекта, местоположение границ которого описано)

Сведения о местоположении границ объекта

1	2	3	4	5	6
2745	424755,67	2328898,35	Аналитический метод	0,10	—
2746	424755,74	2328899,08	Аналитический метод	0,10	—
2747	424763,70	2329002,34	Аналитический метод	0,10	—
2748	424763,73	2329002,87	Аналитический метод	0,10	—
2749	424772,91	2329167,78	Аналитический метод	0,10	—
2750	424778,95	2329274,00	Аналитический метод	0,10	—
2751	424784,51	2329374,10	Аналитический метод	0,10	—
2752	424790,05	2329471,45	Аналитический метод	0,10	—
2753	424790,32	2329476,27	Аналитический метод	0,10	—
2754	424797,51	2329576,27	Аналитический метод	0,10	—
2755	424806,59	2329702,37	Аналитический метод	0,10	—
2756	424904,27	2330790,47	Аналитический метод	0,10	—
2757	424917,69	2330939,65	Аналитический метод	0,10	—
2758	424917,71	2330939,84	Аналитический метод	0,10	—
2759	424933,66	2331134,35	Аналитический метод	0,10	—
2760	424952,83	2331360,21	Аналитический метод	0,10	—
2761	424962,11	2331474,17	Аналитический метод	0,10	—
2762	424972,25	2331595,11	Аналитический метод	0,10	—
2763	424972,74	2331600,06	Аналитический метод	0,10	—
2764	424972,78	2331600,48	Аналитический метод	0,10	—
2765	424981,54	2331705,14	Аналитический метод	0,10	—
2766	424992,66	2331835,52	Аналитический метод	0,10	—
2767	424992,68	2331835,83	Аналитический метод	0,10	—
2768	425010,68	2332083,29	Аналитический метод	0,10	—
2769	425010,70	2332083,55	Аналитический метод	0,10	—
2770	425016,38	2332174,63	Аналитический метод	0,10	—
2771	425021,85	2332262,26	Аналитический метод	0,10	—
2772	425033,50	2332368,52	Аналитический метод	0,10	—
2773	425046,00	2332479,47	Аналитический метод	0,10	—
2774	425057,16	2332580,81	Аналитический метод	0,10	—
2775	425057,21	2332581,33	Аналитический метод	0,10	—
2776	425067,93	2332702,04	Аналитический метод	0,10	—
2777	425068,63	2332708,46	Аналитический метод	0,10	—
2778	425078,81	2332802,47	Аналитический метод	0,10	—
2779	425078,87	2332803,11	Аналитический метод	0,10	—
2780	425087,03	2332902,16	Аналитический метод	0,10	—
2781	425094,99	2332999,14	Аналитический метод	0,10	—
2782	425095,01	2332999,42	Аналитический метод	0,10	—
2783	425102,41	2333104,24	Аналитический метод	0,10	—
2784	425110,59	2333196,75	Аналитический метод	0,10	—
2785	425117,75	2333277,74	Аналитический метод	0,10	—
2786	425126,82	2333374,55	Аналитический метод	0,10	—
2787	425126,85	2333374,91	Аналитический метод	0,10	—
2788	425137,15	2333504,79	Аналитический метод	0,10	—
2789	425137,68	2333511,01	Аналитический метод	0,10	—
2790	425137,69	2333511,15	Аналитический метод	0,10	—
2791	425142,87	2333575,84	Аналитический метод	0,10	—
2792	425148,31	2333643,25	Аналитический метод	0,10	—
2793	425150,73	2333673,85	Аналитический метод	0,10	—
2794	425151,64	2333685,08	Аналитический метод	0,10	—
2795	425161,63	2333796,95	Аналитический метод	0,10	—

ОПИСАНИЕ МЕСТОПОЛОЖЕНИЯ ГРАНИЦ

Публичный сервитут для использования земель и земельных участков в целях эксплуатации магистрального нефтепродуктопровода федерального значения "Сооружение - производственно-технологический комплекс-магистральный нефтепродуктопровод "Уфа-Петропавловск""

(наименование объекта, местоположение границ которого описано)

Сведения о местоположении границ объекта

1	2	3	4	5	6
2796	425169,09	2333879,85	Аналитический метод	0,10	—
2797	425176,13	2333958,37	Аналитический метод	0,10	—
2798	425176,16	2333958,69	Аналитический метод	0,10	—
2799	425183,77	2334057,74	Аналитический метод	0,10	—
2800	425193,65	2334172,72	Аналитический метод	0,10	—
2801	425204,63	2334291,46	Аналитический метод	0,10	—
2802	425213,31	2334387,71	Аналитический метод	0,10	—
2803	425221,40	2334477,13	Аналитический метод	0,10	—
2804	425232,02	2334590,15	Аналитический метод	0,10	—
2805	425232,35	2334593,61	Аналитический метод	0,10	—
2806	425232,37	2334593,79	Аналитический метод	0,10	—
2807	425243,23	2334714,69	Аналитический метод	0,10	—
2808	425243,25	2334714,98	Аналитический метод	0,10	—
2809	425250,95	2334813,89	Аналитический метод	0,10	—
2810	425258,29	2334906,84	Аналитический метод	0,10	—
2811	425269,59	2335042,00	Аналитический метод	0,10	—
2812	425279,79	2335151,05	Аналитический метод	0,10	—
2813	425288,01	2335241,84	Аналитический метод	0,10	—
2814	425298,67	2335360,98	Аналитический метод	0,10	—
2815	425298,68	2335361,09	Аналитический метод	0,10	—
2816	425306,80	2335456,74	Аналитический метод	0,10	—
2817	425314,84	2335551,90	Аналитический метод	0,10	—
2818	425314,86	2335552,10	Аналитический метод	0,10	—
2819	425322,53	2335652,84	Аналитический метод	0,10	—
2820	425322,85	2335656,71	Аналитический метод	0,10	—
2821	425331,66	2335751,51	Аналитический метод	0,10	—
2822	425331,68	2335751,71	Аналитический метод	0,10	—
2823	425340,28	2335852,88	Аналитический метод	0,10	—
2824	425349,11	2335957,27	Аналитический метод	0,10	—
2825	425358,95	2336057,82	Аналитический метод	0,10	—
2826	425365,57	2336125,88	Аналитический метод	0,10	—
2827	425367,43	2336144,91	Аналитический метод	0,10	—
2828	425367,50	2336145,69	Аналитический метод	0,10	—
2829	425373,56	2336237,31	Аналитический метод	0,10	—
2830	425381,17	2336331,21	Аналитический метод	0,10	—
2831	425389,23	2336432,06	Аналитический метод	0,10	—
2832	425396,40	2336522,28	Аналитический метод	0,10	—
2833	425404,32	2336606,14	Аналитический метод	0,10	—
2834	425412,24	2336689,01	Аналитический метод	0,10	—
2835	425412,28	2336689,56	Аналитический метод	0,10	—
2836	425412,48	2336692,25	Аналитический метод	0,10	—
2837	425420,53	2336774,00	Аналитический метод	0,10	—
2838	425420,55	2336774,19	Аналитический метод	0,10	—
2839	425429,97	2336878,16	Аналитический метод	0,10	—
2840	425439,83	2336986,20	Аналитический метод	0,10	—
2841	425445,58	2337048,38	Аналитический метод	0,10	—
2842	425451,15	2337104,68	Аналитический метод	0,10	—
2843	425451,20	2337105,27	Аналитический метод	0,10	—
2844	425459,56	2337216,59	Аналитический метод	0,10	—
2845	425467,63	2337319,63	Аналитический метод	0,10	—
2846	425476,70	2337429,14	Аналитический метод	0,10	—

ОПИСАНИЕ МЕСТОПОЛОЖЕНИЯ ГРАНИЦ

Публичный сервитут для использования земель и земельных участков в целях эксплуатации магистрального нефтепродуктопровода федерального значения "Сооружение - производственно-технологический комплекс-магистральный нефтепродуктопровод "Уфа-Петропавловск""

(наименование объекта, местоположение границ которого описано)

Сведения о местоположении границ объекта

1	2	3	4	5	6
2847	425486,01	2337541,36	Аналитический метод	0,10	—
2848	425493,49	2337635,10	Аналитический метод	0,10	—
2849	425493,52	2337635,43	Аналитический метод	0,10	—
2850	425493,86	2337640,66	Аналитический метод	0,10	—
2851	425499,95	2337715,44	Аналитический метод	0,10	—
2852	425510,06	2337821,12	Аналитический метод	0,10	—
2853	425520,72	2337933,42	Аналитический метод	0,10	—
2854	425531,27	2338044,24	Аналитический метод	0,10	—
2855	425539,93	2338132,57	Аналитический метод	0,10	—
2856	425539,96	2338132,83	Аналитический метод	0,10	—
2857	425546,84	2338211,73	Аналитический метод	0,10	—
2858	425546,87	2338212,13	Аналитический метод	0,10	—
2859	425553,95	2338311,81	Аналитический метод	0,10	—
2860	425561,07	2338412,11	Аналитический метод	0,10	—
2861	425561,11	2338412,83	Аналитический метод	0,10	—
2862	425565,33	2338513,25	Аналитический метод	0,10	—
2863	425565,35	2338514,03	Аналитический метод	0,10	—
2864	425565,58	2338535,54	Аналитический метод	0,10	—
2865	425566,59	2338554,55	Аналитический метод	0,10	—
2866	425566,62	2338555,28	Аналитический метод	0,10	—
2867	425568,34	2338627,16	Аналитический метод	0,10	—
2868	425568,48	2338631,55	Аналитический метод	0,10	—
2869	425571,18	2338711,68	Аналитический метод	0,10	—
2870	425574,08	2338802,00	Аналитический метод	0,10	—
2871	425577,09	2338890,71	Аналитический метод	0,10	—
2872	425581,01	2338983,17	Аналитический метод	0,10	—
2873	425584,83	2339075,13	Аналитический метод	0,10	—
2874	425588,31	2339156,64	Аналитический метод	0,10	—
2875	425588,33	2339157,37	Аналитический метод	0,10	—
2876	425589,25	2339226,21	Аналитический метод	0,10	—
2877	425591,16	2339304,99	Аналитический метод	0,10	—
2878	425594,12	2339395,71	Аналитический метод	0,10	—
2879	425596,70	2339484,51	Аналитический метод	0,10	—
2880	425599,52	2339574,81	Аналитический метод	0,10	—
2881	425602,42	2339677,11	Аналитический метод	0,10	—
2882	425602,55	2339681,82	Аналитический метод	0,10	—
2883	425606,13	2339763,92	Аналитический метод	0,10	—
2884	425606,14	2339764,22	Аналитический метод	0,10	—
2885	425609,34	2339866,25	Аналитический метод	0,10	—
2886	425612,60	2339968,77	Аналитический метод	0,10	—
2887	425615,16	2340051,46	Аналитический метод	0,10	—
2888	425616,98	2340114,25	Аналитический метод	0,10	—
2889	425620,59	2340203,45	Аналитический метод	0,10	—
2890	425620,60	2340203,86	Аналитический метод	0,10	—
2891	425622,36	2340277,08	Аналитический метод	0,10	—
2892	425622,37	2340277,27	Аналитический метод	0,10	—
2893	425624,05	2340380,43	Аналитический метод	0,10	—
2894	425625,45	2340485,62	Аналитический метод	0,10	—
2895	425626,90	2340588,02	Аналитический метод	0,10	—
2896	425630,59	2340680,49	Аналитический метод	0,10	—
2897	425630,60	2340680,74	Аналитический метод	0,10	—

ОПИСАНИЕ МЕСТОПОЛОЖЕНИЯ ГРАНИЦ

Публичный сервитут для использования земель и земельных участков в целях эксплуатации магистрального нефтепродуктопровода федерального значения "Сооружение - производственно-технологический комплекс-магистральный нефтепродуктопровод "Уфа-Петропавловск""

(наименование объекта, местоположение границ которого описано)

Сведения о местоположении границ объекта

1	2	3	4	5	6
2898	425630,74	2340685,38	Аналитический метод	0,10	—
2899	425633,71	2340766,90	Аналитический метод	0,10	—
2900	425636,47	2340838,44	Аналитический метод	0,10	—
2901	425638,97	2340907,92	Аналитический метод	0,10	—
2902	425644,24	2341011,75	Аналитический метод	0,10	—
2903	425644,25	2341011,94	Аналитический метод	0,10	—
2904	425648,58	2341112,53	Аналитический метод	0,10	—
2905	425653,66	2341215,75	Аналитический метод	0,10	—
2906	425653,68	2341216,38	Аналитический метод	0,10	—
2907	425654,84	2341264,83	Аналитический метод	0,10	—
2908	425657,29	2341333,10	Аналитический метод	0,10	—
2909	425657,30	2341333,22	Аналитический метод	0,10	—
2910	425660,34	2341429,83	Аналитический метод	0,10	—
2911	425660,34	2341429,93	Аналитический метод	0,10	—
2912	425662,86	2341521,26	Аналитический метод	0,10	—
2913	425665,64	2341614,08	Аналитический метод	0,10	—
2914	425667,70	2341685,43	Аналитический метод	0,10	—
2915	425670,50	2341771,29	Аналитический метод	0,10	—
2916	425670,50	2341771,53	Аналитический метод	0,10	—
2917	425670,60	2341775,89	Аналитический метод	0,10	—
2918	425672,46	2341847,08	Аналитический метод	0,10	—
2919	425676,20	2341954,30	Аналитический метод	0,10	—
2920	425679,88	2342061,40	Аналитический метод	0,10	—
2921	425683,59	2342168,72	Аналитический метод	0,10	—
2922	425687,34	2342248,31	Аналитический метод	0,10	—
2923	425687,35	2342248,41	Аналитический метод	0,10	—
2924	425690,87	2342330,65	Аналитический метод	0,10	—
2925	425690,87	2342330,76	Аналитический метод	0,10	—
2926	425695,05	2342439,48	Аналитический метод	0,10	—
2927	425699,33	2342549,56	Аналитический метод	0,10	—
2928	425703,33	2342655,32	Аналитический метод	0,10	—
2929	425703,34	2342655,56	Аналитический метод	0,10	—
2930	425705,43	2342729,99	Аналитический метод	0,10	—
2931	425705,64	2342734,32	Аналитический метод	0,10	—
2932	425705,65	2342734,43	Аналитический метод	0,10	—
2933	425708,71	2342804,26	Аналитический метод	0,10	—
2934	425714,08	2342877,64	Аналитический метод	0,10	—
2935	425714,14	2342878,71	Аналитический метод	0,10	—
2936	425717,24	2342982,07	Аналитический метод	0,10	—
2937	425720,93	2343087,38	Аналитический метод	0,10	—
2938	425720,94	2343087,50	Аналитический метод	0,10	—
2939	425724,11	2343191,33	Аналитический метод	0,10	—
2940	425727,93	2343283,73	Аналитический метод	0,10	—
2941	425727,93	2343283,84	Аналитический метод	0,10	—
2942	425731,15	2343371,06	Аналитический метод	0,10	—
2943	425734,83	2343462,70	Аналитический метод	0,10	—
2944	425738,61	2343553,77	Аналитический метод	0,10	—
2945	425742,11	2343641,41	Аналитический метод	0,10	—
2946	425746,19	2343730,10	Аналитический метод	0,10	—
2947	425746,43	2343735,84	Аналитический метод	0,10	—
2948	425749,25	2343807,74	Аналитический метод	0,10	—

ОПИСАНИЕ МЕСТОПОЛОЖЕНИЯ ГРАНИЦ

Публичный сервитут для использования земель и земельных участков в целях эксплуатации магистрального нефтепродуктопровода федерального значения "Сооружение - производственно-технологический комплекс-магистральный нефтепродуктопровод "Уфа-Петропавловск""

(наименование объекта, местоположение границ которого описано)

Сведения о местоположении границ объекта

1	2	3	4	5	6
2949	425749,26	2343807,89	Аналитический метод	0,10	—
2950	425752,28	2343898,96	Аналитический метод	0,10	—
2951	425754,86	2343977,30	Аналитический метод	0,10	—
2952	425758,33	2344079,29	Аналитический метод	0,10	—
2953	425763,50	2344188,30	Аналитический метод	0,10	—
2954	425769,16	2344304,51	Аналитический метод	0,10	—
2955	425769,18	2344305,15	Аналитический метод	0,10	—
2956	425770,78	2344374,87	Аналитический метод	0,10	—
2957	425773,42	2344465,33	Аналитический метод	0,10	—
2958	425775,94	2344550,58	Аналитический метод	0,10	—
2959	425778,74	2344649,71	Аналитический метод	0,10	—
2960	425781,71	2344738,01	Аналитический метод	0,10	—
2961	425781,84	2344740,68	Аналитический метод	0,10	—
2962	425781,85	2344741,00	Аналитический метод	0,10	—
2963	425784,71	2344820,30	Аналитический метод	0,10	—
2964	425788,59	2344908,08	Аналитический метод	0,10	—
2965	425788,60	2344908,62	Аналитический метод	0,10	—
2966	425790,54	2344994,45	Аналитический метод	0,10	—
2967	425792,76	2345091,37	Аналитический метод	0,10	—
2968	425797,23	2345178,05	Аналитический метод	0,10	—
2969	425799,40	2345201,15	Аналитический метод	0,10	—
2970	425802,56	2345235,17	Аналитический метод	0,10	—
2971	425802,64	2345236,22	Аналитический метод	0,10	—
2972	425806,78	2345318,10	Аналитический метод	0,10	—
2973	425806,79	2345318,26	Аналитический метод	0,10	—
2974	425811,41	2345423,26	Аналитический метод	0,10	—
2975	425815,96	2345526,20	Аналитический метод	0,10	—
2976	425818,96	2345576,18	Аналитический метод	0,10	—
2977	425818,98	2345576,50	Аналитический метод	0,10	—
2978	425824,51	2345692,89	Аналитический метод	0,10	—
2979	425824,89	2345698,23	Аналитический метод	0,10	—
2980	425824,91	2345698,52	Аналитический метод	0,10	—
2981	425830,98	2345800,67	Аналитический метод	0,10	—
2982	425837,90	2345909,98	Аналитический метод	0,10	—
2983	425845,26	2346029,39	Аналитический метод	0,10	—
2984	425852,66	2346147,17	Аналитический метод	0,10	—
2985	425852,67	2346147,39	Аналитический метод	0,10	—
2986	425857,45	2346235,32	Аналитический метод	0,10	—
2987	425862,66	2346320,30	Аналитический метод	0,10	—
2988	425868,15	2346408,24	Аналитический метод	0,10	—
2989	425872,91	2346489,46	Аналитический метод	0,10	—
2990	425877,59	2346568,69	Аналитический метод	0,10	—
2991	425883,23	2346664,09	Аналитический метод	0,10	—
2992	425883,25	2346664,63	Аналитический метод	0,10	—
2993	425883,51	2346671,42	Аналитический метод	0,10	—
2994	425888,57	2346768,37	Аналитический метод	0,10	—
2995	425895,31	2346884,28	Аналитический метод	0,10	—
2996	425902,07	2347001,00	Аналитический метод	0,10	—
2997	425902,08	2347001,28	Аналитический метод	0,10	—
2998	425906,32	2347092,44	Аналитический метод	0,10	—
2999	425906,33	2347092,69	Аналитический метод	0,10	—

ОПИСАНИЕ МЕСТОПОЛОЖЕНИЯ ГРАНИЦ

Публичный сервитут для использования земель и земельных участков в целях эксплуатации магистрального нефтепродуктопровода федерального значения "Сооружение - производственно-технологический комплекс-магистральный нефтепродуктопровод "Уфа-Петропавловск""

(наименование объекта, местоположение границ которого описано)

Сведения о местоположении границ объекта

1	2	3	4	5	6
3000	425909,79	2347187,83	Аналитический метод	0,10	—
3001	425911,45	2347223,61	Аналитический метод	0,10	—
3002	425911,72	2347226,09	Аналитический метод	0,10	—
3003	425914,18	2347278,91	Аналитический метод	0,10	—
3004	425918,61	2347370,98	Аналитический метод	0,10	—
3005	425922,62	2347454,75	Аналитический метод	0,10	—
3006	425926,45	2347538,18	Аналитический метод	0,10	—
3007	425930,54	2347633,43	Аналитический метод	0,10	—
3008	425930,54	2347633,54	Аналитический метод	0,10	—
3009	425934,10	2347726,24	Аналитический метод	0,10	—
3010	425938,89	2347845,87	Аналитический метод	0,10	—
3011	425939,14	2347851,82	Аналитический метод	0,10	—
3012	425943,79	2347965,25	Аналитический метод	0,10	—
3013	425947,99	2348075,27	Аналитический метод	0,10	—
3014	425951,82	2348166,50	Аналитический метод	0,10	—
3015	425957,02	2348295,51	Аналитический метод	0,10	—
3016	425961,53	2348405,27	Аналитический метод	0,10	—
3017	425961,55	2348406,06	Аналитический метод	0,10	—
3018	425962,17	2348472,19	Аналитический метод	0,10	—
3019	425962,17	2348472,29	Аналитический метод	0,10	—
3020	425962,64	2348564,13	Аналитический метод	0,10	—
3021	425962,75	2348569,20	Аналитический метод	0,10	—
3022	425962,76	2348569,42	Аналитический метод	0,10	—
3023	425964,30	2348677,55	Аналитический метод	0,10	—
3024	425965,24	2348765,19	Аналитический метод	0,10	—
3025	425966,26	2348848,94	Аналитический метод	0,10	—
3026	425967,36	2348933,54	Аналитический метод	0,10	—
3027	425969,52	2349011,99	Аналитический метод	0,10	—
3028	425969,53	2349012,20	Аналитический метод	0,10	—
3029	425971,70	2349126,14	Аналитический метод	0,10	—
3030	425973,69	2349226,83	Аналитический метод	0,10	—
3031	425975,34	2349314,04	Аналитический метод	0,10	—
3032	425978,15	2349420,04	Аналитический метод	0,10	—
3033	425981,06	2349525,97	Аналитический метод	0,10	—
3034	425983,48	2349618,32	Аналитический метод	0,10	—
3035	425983,62	2349623,49	Аналитический метод	0,10	—
3036	425986,41	2349704,97	Аналитический метод	0,10	—
3037	425989,87	2349800,55	Аналитический метод	0,10	—
3038	425993,41	2349896,22	Аналитический метод	0,10	—
3039	425996,79	2349991,22	Аналитический метод	0,10	—
3040	426000,54	2350108,16	Аналитический метод	0,10	—
3041	426003,82	2350214,56	Аналитический метод	0,10	—
3042	426003,82	2350214,75	Аналитический метод	0,10	—
3043	426005,47	2350285,15	Аналитический метод	0,10	—
3044	426007,01	2350350,23	Аналитический метод	0,10	—
3045	426009,99	2350444,85	Аналитический метод	0,10	—
3046	426011,05	2350468,14	Аналитический метод	0,10	—
3047	426011,07	2350468,54	Аналитический метод	0,10	—
3048	426012,31	2350510,46	Аналитический метод	0,10	—
3049	426015,33	2350601,39	Аналитический метод	0,10	—
3050	426015,33	2350601,57	Аналитический метод	0,10	—

ОПИСАНИЕ МЕСТОПОЛОЖЕНИЯ ГРАНИЦ

Публичный сервитут для использования земель и земельных участков в целях эксплуатации магистрального нефтепродуктопровода федерального значения "Сооружение - производственно-технологический комплекс-магистральный нефтепродуктопровод "Уфа-Петропавловск""

(наименование объекта, местоположение границ которого описано)

Сведения о местоположении границ объекта

1	2	3	4	5	6
3051	426015,47	2350606,84	Аналитический метод	0,10	—
3052	426018,80	2350711,05	Аналитический метод	0,10	—
3053	426022,64	2350814,40	Аналитический метод	0,10	—
3054	426026,59	2350918,49	Аналитический метод	0,10	—
3055	426030,46	2351021,88	Аналитический метод	0,10	—
3056	426030,47	2351021,98	Аналитический метод	0,10	—
3057	426033,62	2351116,19	Аналитический метод	0,10	—
3058	426033,62	2351116,29	Аналитический метод	0,10	—
3059	426036,68	2351220,19	Аналитический метод	0,10	—
3060	426039,40	2351317,49	Аналитический метод	0,10	—
3061	426044,08	2351439,18	Аналитический метод	0,10	—
3062	426048,98	2351566,53	Аналитический метод	0,10	—
3063	426048,99	2351566,67	Аналитический метод	0,10	—
3064	426051,81	2351652,19	Аналитический метод	0,10	—
3065	426052,00	2351655,97	Аналитический метод	0,10	—
3066	426052,02	2351656,47	Аналитический метод	0,10	—
3067	426055,22	2351763,13	Аналитический метод	0,10	—
3068	426058,15	2351871,52	Аналитический метод	0,10	—
3069	426061,57	2351983,43	Аналитический метод	0,10	—
3070	426061,58	2351983,87	Аналитический метод	0,10	—
3071	426062,71	2352070,60	Аналитический метод	0,10	—
3072	426062,71	2352070,71	Аналитический метод	0,10	—
3073	426062,76	2352076,64	Аналитический метод	0,10	—
3074	426062,53	2352080,21	Аналитический метод	0,10	—
3075	426061,73	2352086,10	Аналитический метод	0,10	—
3076	426050,44	2352172,30	Аналитический метод	0,10	—
3077	426050,31	2352173,18	Аналитический метод	0,10	—
3078	426040,62	2352231,02	Аналитический метод	0,10	—
3079	426040,60	2352231,13	Аналитический метод	0,10	—
3080	426027,97	2352304,54	Аналитический метод	0,10	—
3081	426027,74	2352305,70	Аналитический метод	0,10	—
3082	426006,75	2352400,54	Аналитический метод	0,10	—
3083	425993,16	2352464,63	Аналитический метод	0,10	—
3084	425979,49	2352528,54	Аналитический метод	0,10	—
3085	425960,62	2352615,37	Аналитический метод	0,10	—
3086	425960,60	2352615,47	Аналитический метод	0,10	—
3087	425959,71	2352619,49	Аналитический метод	0,10	—
3088	425942,08	2352703,10	Аналитический метод	0,10	—
3089	425924,13	2352789,66	Аналитический метод	0,10	—
3090	425907,00	2352872,45	Аналитический метод	0,10	—
3091	425888,32	2352962,11	Аналитический метод	0,10	—
3092	425871,66	2353042,54	Аналитический метод	0,10	—
3093	425871,64	2353042,65	Аналитический метод	0,10	—
3094	425852,73	2353131,81	Аналитический метод	0,10	—
3095	425832,29	2353229,51	Аналитический метод	0,10	—
3096	425816,24	2353306,19	Аналитический метод	0,10	—
3097	425816,22	2353306,31	Аналитический метод	0,10	—
3098	425794,98	2353405,41	Аналитический метод	0,10	—
3099	425773,95	2353503,63	Аналитический метод	0,10	—
3100	425758,12	2353583,58	Аналитический метод	0,10	—
3101	425757,19	2353588,19	Аналитический метод	0,10	—

ОПИСАНИЕ МЕСТОПОЛОЖЕНИЯ ГРАНИЦ

Публичный сервитут для использования земель и земельных участков в целях эксплуатации магистрального нефтепродуктопровода федерального значения "Сооружение - производственно-технологический комплекс-магистральный нефтепродуктопровод "Уфа-Петропавловск""

(наименование объекта, местоположение границ которого описано)

Сведения о местоположении границ объекта

1	2	3	4	5	6
3102	425757,14	2353588,42	Аналитический метод	0,10	—
3103	425740,08	2353669,05	Аналитический метод	0,10	—
3104	425729,62	2353718,61	Аналитический метод	0,10	—
3105	425705,72	2353838,95	Аналитический метод	0,10	—
3106	425705,70	2353839,06	Аналитический метод	0,10	—
3107	425681,64	2353957,37	Аналитический метод	0,10	—
3108	425681,59	2353957,59	Аналитический метод	0,10	—
3109	425662,14	2354048,98	Аналитический метод	0,10	—
3110	425662,11	2354049,13	Аналитический метод	0,10	—
3111	425642,82	2354137,15	Аналитический метод	0,10	—
3112	425625,97	2354218,38	Аналитический метод	0,10	—
3113	425608,84	2354300,11	Аналитический метод	0,10	—
3114	425590,64	2354388,20	Аналитический метод	0,10	—
3115	425571,25	2354480,33	Аналитический метод	0,10	—
3116	425550,48	2354577,74	Аналитический метод	0,10	—
3117	425549,17	2354584,00	Аналитический метод	0,10	—
3118	425529,41	2354677,01	Аналитический метод	0,10	—
3119	425513,43	2354753,71	Аналитический метод	0,10	—
3120	425497,10	2354832,35	Аналитический метод	0,10	—
3121	425482,84	2354903,80	Аналитический метод	0,10	—
3122	425469,14	2354973,09	Аналитический метод	0,10	—
3123	425469,04	2354973,57	Аналитический метод	0,10	—
3124	425451,47	2355054,13	Аналитический метод	0,10	—
3125	425439,44	2355109,31	Аналитический метод	0,10	—
3126	425439,40	2355109,48	Аналитический метод	0,10	—
3127	425419,09	2355199,65	Аналитический метод	0,10	—
3128	425400,26	2355285,44	Аналитический метод	0,10	—
3129	425383,36	2355366,94	Аналитический метод	0,10	—
3130	425366,93	2355446,23	Аналитический метод	0,10	—
3131	425351,14	2355527,02	Аналитический метод	0,10	—
3132	425351,11	2355527,15	Аналитический метод	0,10	—
3133	425350,16	2355531,87	Аналитический метод	0,10	—
3134	425350,13	2355532,03	Аналитический метод	0,10	—
3135	425331,80	2355620,22	Аналитический метод	0,10	—
3136	425331,73	2355620,52	Аналитический метод	0,10	—
3137	425314,39	2355699,13	Аналитический метод	0,10	—
3138	425294,83	2355795,82	Аналитический метод	0,10	—
3139	425278,05	2355879,28	Аналитический метод	0,10	—
3140	425278,00	2355879,51	Аналитический метод	0,10	—
3141	425258,16	2355973,56	Аналитический метод	0,10	—
3142	425258,14	2355973,66	Аналитический метод	0,10	—
3143	425236,65	2356073,46	Аналитический метод	0,10	—
3144	425215,90	2356169,67	Аналитический метод	0,10	—
3145	425215,87	2356169,79	Аналитический метод	0,10	—
3146	425208,89	2356201,43	Аналитический метод	0,10	—
3147	425232,66	2356215,77	Аналитический метод	0,10	—
3148	425235,81	2356218,02	Аналитический метод	0,10	—
3149	425244,34	2356232,80	Аналитический метод	0,10	—
3150	425244,51	2356240,37	Аналитический метод	0,10	—
3151	425221,64	2356415,02	Аналитический метод	0,10	—
3152	425218,51	2356424,25	Аналитический метод	0,10	—

ОПИСАНИЕ МЕСТОПОЛОЖЕНИЯ ГРАНИЦ

Публичный сервитут для использования земель и земельных участков в целях эксплуатации магистрального нефтепродуктопровода федерального значения "Сооружение - производственно-технологический комплекс-магистральный нефтепродуктопровод "Уфа-Петропавловск""

(наименование объекта, местоположение границ которого описано)

Сведения о местоположении границ объекта

1	2	3	4	5	6
3153	425205,43	2356435,23	Аналитический метод	0,10	—
3154	425199,84	2356436,56	Аналитический метод	0,10	—
3155	425158,37	2356441,47	Аналитический метод	0,10	—
3156	425158,22	2356442,13	Аналитический метод	0,10	—
3157	425143,76	2356509,18	Аналитический метод	0,10	—
3158	425132,14	2356563,11	Аналитический метод	0,10	—
3159	425113,88	2356649,96	Аналитический метод	0,10	—
3160	425095,53	2356738,19	Аналитический метод	0,10	—
3161	425077,60	2356824,66	Аналитический метод	0,10	—
3162	425061,32	2356905,10	Аналитический метод	0,10	—
3163	425042,34	2356999,10	Аналитический метод	0,10	—
3164	425026,09	2357078,21	Аналитический метод	0,10	—
3165	425008,50	2357163,42	Аналитический метод	0,10	—
3166	424991,14	2357247,44	Аналитический метод	0,10	—
3167	424969,07	2357353,47	Аналитический метод	0,10	—
3168	424946,77	2357459,44	Аналитический метод	0,10	—
3169	424945,59	2357465,07	Аналитический метод	0,10	—
3170	424928,41	2357549,86	Аналитический метод	0,10	—
3171	424906,75	2357654,84	Аналитический метод	0,10	—
3172	424885,19	2357760,02	Аналитический метод	0,10	—
3173	424863,77	2357864,18	Аналитический метод	0,10	—
3174	424843,41	2357964,96	Аналитический метод	0,10	—
3175	424823,21	2358065,64	Аналитический метод	0,10	—
3176	424823,11	2358066,10	Аналитический метод	0,10	—
3177	424801,66	2358163,38	Аналитический метод	0,10	—
3178	424781,86	2358252,58	Аналитический метод	0,10	—
3179	424767,93	2358316,91	Аналитический метод	0,10	—
3180	424754,08	2358379,94	Аналитический метод	0,10	—
3181	424733,04	2358476,46	Аналитический метод	0,10	—
3182	424732,98	2358476,72	Аналитический метод	0,10	—
3183	424731,60	2358482,74	Аналитический метод	0,10	—
3184	424714,44	2358562,47	Аналитический метод	0,10	—
3185	424689,53	2358680,90	Аналитический метод	0,10	—
3186	424676,99	2358744,32	Аналитический метод	0,10	—
3187	424669,85	2358817,39	Аналитический метод	0,10	—
3188	424662,52	2358893,84	Аналитический метод	0,10	—
3189	424662,48	2358894,18	Аналитический метод	0,10	—
3190	424654,59	2358966,25	Аналитический метод	0,10	—
3191	424648,88	2359085,87	Аналитический метод	0,10	—
3192	424645,07	2359194,63	Аналитический метод	0,10	—
3193	424645,05	2359195,20	Аналитический метод	0,10	—
3194	424638,68	2359305,16	Аналитический метод	0,10	—
3195	424638,67	2359305,26	Аналитический метод	0,10	—
3196	424634,93	2359365,72	Аналитический метод	0,10	—
3197	424634,76	2359368,32	Аналитический метод	0,10	—
3198	424632,76	2359450,52	Аналитический метод	0,10	—
3199	424634,24	2359544,92	Аналитический метод	0,10	—
3200	424634,23	2359546,00	Аналитический метод	0,10	—
3201	424631,64	2359639,55	Аналитический метод	0,10	—
3202	424629,08	2359723,41	Аналитический метод	0,10	—
3203	424627,02	2359794,84	Аналитический метод	0,10	—

ОПИСАНИЕ МЕСТОПОЛОЖЕНИЯ ГРАНИЦ

Публичный сервитут для использования земель и земельных участков в целях эксплуатации магистрального нефтепродуктопровода федерального значения "Сооружение - производственно-технологический комплекс-магистральный нефтепродуктопровод "Уфа-Петропавловск""

(наименование объекта, местоположение границ которого описано)

Сведения о местоположении границ объекта

1	2	3	4	5	6
3204	424627,01	2359795,10	Аналитический метод	0,10	—
3205	424623,90	2359874,71	Аналитический метод	0,10	—
3206	424621,67	2359960,15	Аналитический метод	0,10	—
3207	424619,96	2360045,70	Аналитический метод	0,10	—
3208	424617,37	2360158,35	Аналитический метод	0,10	—
3209	424617,22	2360160,62	Аналитический метод	0,10	—
3210	424606,19	2360257,10	Аналитический метод	0,10	—
3211	424597,24	2360334,81	Аналитический метод	0,10	—
3212	424596,55	2360340,62	Аналитический метод	0,10	—
3213	424594,58	2360347,80	Аналитический метод	0,10	—
3214	424592,44	2360352,60	Аналитический метод	0,10	—
3215	424556,61	2360435,04	Аналитический метод	0,10	—
3216	424555,34	2360437,58	Аналитический метод	0,10	—
3217	424555,12	2360437,95	Аналитический метод	0,10	—
3218	424553,60	2360440,48	Аналитический метод	0,10	—
3219	424553,51	2360440,63	Аналитический метод	0,10	—
3220	424511,31	2360509,78	Аналитический метод	0,10	—
3221	424511,22	2360509,92	Аналитический метод	0,10	—
3222	424464,46	2360585,40	Аналитический метод	0,10	—
3223	424396,79	2360693,91	Аналитический метод	0,10	—
3224	424338,33	2360788,12	Аналитический метод	0,10	—
3225	424289,80	2360868,65	Аналитический метод	0,10	—
3226	424289,69	2360868,82	Аналитический метод	0,10	—
3227	424257,87	2360920,66	Аналитический метод	0,10	—
3228	424211,92	2360997,05	Аналитический метод	0,10	—
3229	424173,97	2361059,69	Аналитический метод	0,10	—
3230	424138,44	2361118,47	Аналитический метод	0,10	—
3231	424080,05	2361214,61	Аналитический метод	0,10	—
3232	424036,97	2361285,97	Аналитический метод	0,10	—
3233	424036,79	2361286,26	Аналитический метод	0,10	—
3234	424034,16	2361290,48	Аналитический метод	0,10	—
3235	423978,66	2361379,94	Аналитический метод	0,10	—
3236	423940,08	2361443,33	Аналитический метод	0,10	—
3237	423900,02	2361508,96	Аналитический метод	0,10	—
3238	423860,67	2361574,11	Аналитический метод	0,10	—
3239	423821,17	2361639,45	Аналитический метод	0,10	—
3240	423783,58	2361701,62	Аналитический метод	0,10	—
3241	423783,52	2361701,72	Аналитический метод	0,10	—
3242	423751,18	2361754,65	Аналитический метод	0,10	—
3243	423715,79	2361812,96	Аналитический метод	0,10	—
3244	423682,05	2361868,44	Аналитический метод	0,10	—
3245	423636,38	2361943,64	Аналитический метод	0,10	—
3246	423592,99	2362014,85	Аналитический метод	0,10	—
3247	423540,95	2362106,79	Аналитический метод	0,10	—
3248	423530,05	2362142,35	Аналитический метод	0,10	—
3249	423522,68	2362211,50	Аналитический метод	0,10	—
3250	423522,41	2362296,04	Аналитический метод	0,10	—
3251	423522,39	2362382,44	Аналитический метод	0,10	—
3252	423522,81	2362488,96	Аналитический метод	0,10	—
3253	423522,81	2362489,11	Аналитический метод	0,10	—
3254	423522,72	2362538,32	Аналитический метод	0,10	—

ОПИСАНИЕ МЕСТОПОЛОЖЕНИЯ ГРАНИЦ

Публичный сервитут для использования земель и земельных участков в целях эксплуатации магистрального нефтепродуктопровода федерального значения "Сооружение - производственно-технологический комплекс-магистральный нефтепродуктопровод "Уфа-Петропавловск""

(наименование объекта, местоположение границ которого описано)

Сведения о местоположении границ объекта

1	2	3	4	5	6
3255	423522,72	2362538,46	Аналитический метод	0,10	—
3256	423522,40	2362580,21	Аналитический метод	0,10	—
3257	423522,51	2362661,45	Аналитический метод	0,10	—
3258	423522,51	2362661,88	Аналитический метод	0,10	—
3259	423521,20	2362742,93	Аналитический метод	0,10	—
3260	423520,50	2362838,91	Аналитический метод	0,10	—
3261	423520,02	2362904,64	Аналитический метод	0,10	—
3262	423520,02	2362904,84	Аналитический метод	0,10	—
3263	423518,57	2363000,26	Аналитический метод	0,10	—
3264	423517,77	2363077,11	Аналитический метод	0,10	—
3265	423517,76	2363077,56	Аналитический метод	0,10	—
3266	423517,68	2363080,36	Аналитический метод	0,10	—
3267	423517,65	2363174,02	Аналитический метод	0,10	—
3268	423517,33	2363266,59	Аналитический метод	0,10	—
3269	423517,78	2363326,27	Аналитический метод	0,10	—
3270	423517,92	2363333,50	Аналитический метод	0,10	—
3271	423517,93	2363334,06	Аналитический метод	0,10	—
3272	423517,78	2363414,74	Аналитический метод	0,10	—
3273	423517,28	2363521,31	Аналитический метод	0,10	—
3274	423517,28	2363521,48	Аналитический метод	0,10	—
3275	423516,28	2363606,23	Аналитический метод	0,10	—
3276	423515,69	2363676,74	Аналитический метод	0,10	—
3277	423515,55	2363771,26	Аналитический метод	0,10	—
3278	423515,38	2363861,89	Аналитический метод	0,10	—
3279	423515,94	2363974,04	Аналитический метод	0,10	—
3280	423515,94	2363974,22	Аналитический метод	0,10	—
3281	423515,77	2364055,85	Аналитический метод	0,10	—
3282	423515,79	2364062,43	Аналитический метод	0,10	—
3283	423515,78	2364094,11	Аналитический метод	0,10	—
3284	423515,78	2364094,38	Аналитический метод	0,10	—
3285	423514,87	2364174,28	Аналитический метод	0,10	—
3286	423514,64	2364211,79	Аналитический метод	0,10	—
3287	423514,65	2364306,82	Аналитический метод	0,10	—
3288	423514,46	2364371,84	Аналитический метод	0,10	—
3289	423513,98	2364479,00	Аналитический метод	0,10	—
3290	423513,26	2364604,87	Аналитический метод	0,10	—
3291	423513,26	2364605,11	Аналитический метод	0,10	—
3292	423512,06	2364684,09	Аналитический метод	0,10	—
3293	423510,97	2364768,77	Аналитический метод	0,10	—
3294	423510,07	2364852,24	Аналитический метод	0,10	—
3295	423510,07	2364852,44	Аналитический метод	0,10	—
3296	423509,97	2364857,79	Аналитический метод	0,10	—
3297	423509,70	2364860,98	Аналитический метод	0,10	—
3298	423509,07	2364865,22	Аналитический метод	0,10	—
3299	423500,10	2364928,37	Аналитический метод	0,10	—
3300	423499,86	2364929,78	Аналитический метод	0,10	—
3301	423494,16	2364958,10	Аналитический метод	0,10	—
3302	423493,98	2364958,91	Аналитический метод	0,10	—
3303	423486,74	2364989,61	Аналитический метод	0,10	—
3304	423486,62	2364990,10	Аналитический метод	0,10	—
3305	423464,64	2365075,42	Аналитический метод	0,10	—

ОПИСАНИЕ МЕСТОПОЛОЖЕНИЯ ГРАНИЦ

Публичный сервитут для использования земель и земельных участков в целях эксплуатации магистрального нефтепродуктопровода федерального значения "Сооружение - производственно-технологический комплекс-магистральный нефтепродуктопровод "Уфа-Петропавловск""

(наименование объекта, местоположение границ которого описано)

Сведения о местоположении границ объекта

1	2	3	4	5	6
3306	423464,54	2365075,78	Аналитический метод	0,10	—
3307	423445,97	2365143,60	Аналитический метод	0,10	—
3308	423445,15	2365146,89	Аналитический метод	0,10	—
3309	423445,05	2365147,29	Аналитический метод	0,10	—
3310	423424,96	2365222,66	Аналитический метод	0,10	—
3311	423398,92	2365318,80	Аналитический метод	0,10	—
3312	423398,90	2365318,90	Аналитический метод	0,10	—
3313	423374,52	2365407,49	Аналитический метод	0,10	—
3314	423374,49	2365407,59	Аналитический метод	0,10	—
3315	423350,84	2365492,16	Аналитический метод	0,10	—
3316	423350,77	2365492,38	Аналитический метод	0,10	—
3317	423331,59	2365558,56	Аналитический метод	0,10	—
3318	423331,52	2365558,80	Аналитический метод	0,10	—
3319	423312,99	2365620,35	Аналитический метод	0,10	—
3320	423285,17	2365717,67	Аналитический метод	0,10	—
3321	423256,52	2365817,36	Аналитический метод	0,10	—
3322	423232,93	2365900,57	Аналитический метод	0,10	—
3323	423211,79	2365977,38	Аналитический метод	0,10	—
3324	423189,28	2366059,54	Аналитический метод	0,10	—
3325	423173,73	2366116,28	Аналитический метод	0,10	—
3326	423171,95	2366122,85	Аналитический метод	0,10	—
3327	423154,65	2366188,05	Аналитический метод	0,10	—
3328	423130,82	2366276,54	Аналитический метод	0,10	—
3329	423108,58	2366359,42	Аналитический метод	0,10	—
3330	423084,03	2366451,71	Аналитический метод	0,10	—
3331	423084,00	2366451,82	Аналитический метод	0,10	—
3332	423066,78	2366515,31	Аналитический метод	0,10	—
3333	423049,55	2366578,89	Аналитический метод	0,10	—
3334	423033,03	2366640,26	Аналитический метод	0,10	—
3335	423033,00	2366640,37	Аналитический метод	0,10	—
3336	423009,65	2366725,65	Аналитический метод	0,10	—
3337	422990,73	2366794,70	Аналитический метод	0,10	—
3338	422970,06	2366869,06	Аналитический метод	0,10	—
3339	422952,08	2366933,11	Аналитический метод	0,10	—
3340	422952,05	2366933,23	Аналитический метод	0,10	—
3341	422931,28	2367005,85	Аналитический метод	0,10	—
3342	422931,25	2367005,96	Аналитический метод	0,10	—
3343	422914,21	2367064,52	Аналитический метод	0,10	—
3344	422913,14	2367068,22	Аналитический метод	0,10	—
3345	422903,27	2367103,14	Аналитический метод	0,10	—
3346	422903,20	2367103,38	Аналитический метод	0,10	—
3347	422896,11	2367127,54	Аналитический метод	0,10	—
3348	422889,67	2367149,42	Аналитический метод	0,10	—
3349	422872,34	2367208,73	Аналитический метод	0,10	—
3350	422854,75	2367270,32	Аналитический метод	0,10	—
3351	422854,67	2367270,61	Аналитический метод	0,10	—
3352	422841,75	2367313,85	Аналитический метод	0,10	—
3353	422827,52	2367363,16	Аналитический метод	0,10	—
3354	422798,66	2367465,92	Аналитический метод	0,10	—
3355	422779,15	2367536,24	Аналитический метод	0,10	—
3356	422759,36	2367609,11	Аналитический метод	0,10	—

ОПИСАНИЕ МЕСТОПОЛОЖЕНИЯ ГРАНИЦ

Публичный сервитут для использования земель и земельных участков в целях эксплуатации магистрального нефтепродуктопровода федерального значения "Сооружение - производственно-технологический комплекс-магистральный нефтепродуктопровод "Уфа-Петропавловск""

(наименование объекта, местоположение границ которого описано)

Сведения о местоположении границ объекта

1	2	3	4	5	6
3357	422759,31	2367609,29	Аналитический метод	0,10	—
3358	422738,48	2367683,79	Аналитический метод	0,10	—
3359	422738,44	2367683,94	Аналитический метод	0,10	—
3360	422720,01	2367748,29	Аналитический метод	0,10	—
3361	422700,44	2367816,53	Аналитический метод	0,10	—
3362	422666,64	2367936,62	Аналитический метод	0,10	—
3363	422645,64	2368010,46	Аналитический метод	0,10	—
3364	422642,13	2368023,23	Аналитический метод	0,10	—
3365	422642,10	2368023,35	Аналитический метод	0,10	—
3366	422629,26	2368069,16	Аналитический метод	0,10	—
3367	422610,79	2368135,09	Аналитический метод	0,10	—
3368	422586,11	2368225,35	Аналитический метод	0,10	—
3369	422577,72	2368256,13	Аналитический метод	0,10	—
3370	422545,80	2368374,72	Аналитический метод	0,10	—
3371	422523,67	2368455,96	Аналитический метод	0,10	—
3372	422523,64	2368456,10	Аналитический метод	0,10	—
3373	422508,87	2368509,11	Аналитический метод	0,10	—
3374	422481,68	2368625,79	Аналитический метод	0,10	—
3375	422469,05	2368712,28	Аналитический метод	0,10	—
3376	422456,70	2368796,25	Аналитический метод	0,10	—
3377	422444,52	2368888,11	Аналитический метод	0,10	—
3378	422444,47	2368888,49	Аналитический метод	0,10	—
3379	422444,39	2368889,12	Аналитический метод	0,10	—
3380	422433,16	2368970,07	Аналитический метод	0,10	—
3381	422423,64	2369039,37	Аналитический метод	0,10	—
3382	422413,49	2369113,36	Аналитический метод	0,10	—
3383	422402,28	2369196,89	Аналитический метод	0,10	—
3384	422402,26	2369197,01	Аналитический метод	0,10	—
3385	422390,04	2369284,88	Аналитический метод	0,10	—
3386	422381,05	2369350,03	Аналитический метод	0,10	—
3387	422371,43	2369420,28	Аналитический метод	0,10	—
3388	422371,11	2369422,13	Аналитический метод	0,10	—
3389	422356,15	2369491,87	Аналитический метод	0,10	—
3390	422355,51	2369494,26	Аналитический метод	0,10	—
3391	422341,65	2369537,45	Аналитический метод	0,10	—
3392	422340,49	2369540,41	Аналитический метод	0,10	—
3393	422296,00	2369635,41	Аналитический метод	0,10	—
3394	422295,92	2369635,57	Аналитический метод	0,10	—
3395	422268,03	2369694,02	Аналитический метод	0,10	—
3396	422267,97	2369694,15	Аналитический метод	0,10	—
3397	422227,94	2369776,88	Аналитический метод	0,10	—
3398	422181,36	2369873,12	Аналитический метод	0,10	—
3399	422154,21	2369929,74	Аналитический метод	0,10	—
3400	422154,12	2369929,92	Аналитический метод	0,10	—
3401	422151,47	2369935,33	Аналитический метод	0,10	—
3402	422144,42	2369949,71	Аналитический метод	0,10	—
3403	422107,54	2370026,81	Аналитический метод	0,10	—
3404	422063,60	2370117,91	Аналитический метод	0,10	—
3405	422020,97	2370205,69	Аналитический метод	0,10	—
3406	421983,60	2370282,91	Аналитический метод	0,10	—
3407	421946,85	2370358,43	Аналитический метод	0,10	—

ОПИСАНИЕ МЕСТОПОЛОЖЕНИЯ ГРАНИЦ

Публичный сервитут для использования земель и земельных участков в целях эксплуатации магистрального нефтепродуктопровода федерального значения "Сооружение - производственно-технологический комплекс-магистральный нефтепродуктопровод "Уфа-Петропавловск""

(наименование объекта, местоположение границ которого описано)

Сведения о местоположении границ объекта

1	2	3	4	5	6
3408	421911,81	2370431,17	Аналитический метод	0,10	—
3409	421881,73	2370494,18	Аналитический метод	0,10	—
3410	421852,36	2370555,11	Аналитический метод	0,10	—
3411	421831,20	2370598,88	Аналитический метод	0,10	—
3412	421809,53	2370645,06	Аналитический метод	0,10	—
3413	421794,44	2370685,07	Аналитический метод	0,10	—
3414	421786,55	2370736,78	Аналитический метод	0,10	—
3415	421791,66	2370792,19	Аналитический метод	0,10	—
3416	421803,26	2370860,75	Аналитический метод	0,10	—
3417	421814,97	2370928,11	Аналитический метод	0,10	—
3418	421825,91	2370992,32	Аналитический метод	0,10	—
3419	421832,36	2371029,01	Аналитический метод	0,10	—
3420	421844,71	2371100,75	Аналитический метод	0,10	—
3421	421858,92	2371179,47	Аналитический метод	0,10	—
3422	421858,95	2371179,61	Аналитический метод	0,10	—
3423	421876,27	2371278,79	Аналитический метод	0,10	—
3424	421884,09	2371324,31	Аналитический метод	0,10	—
3425	421895,57	2371390,10	Аналитический метод	0,10	—
3426	421908,46	2371464,56	Аналитический метод	0,10	—
3427	421922,91	2371548,71	Аналитический метод	0,10	—
3428	421936,40	2371627,69	Аналитический метод	0,10	—
3429	421949,21	2371702,75	Аналитический метод	0,10	—
3430	421961,77	2371777,38	Аналитический метод	0,10	—
3431	421973,66	2371849,28	Аналитический метод	0,10	—
3432	421973,73	2371849,73	Аналитический метод	0,10	—
3433	421974,18	2371852,82	Аналитический метод	0,10	—
3434	421985,12	2371918,05	Аналитический метод	0,10	—
3435	422002,55	2372013,18	Аналитический метод	0,10	—
3436	422002,58	2372013,35	Аналитический метод	0,10	—
3437	422002,62	2372013,60	Аналитический метод	0,10	—
3438	422014,58	2372085,67	Аналитический метод	0,10	—
3439	422026,48	2372156,36	Аналитический метод	0,10	—
3440	422037,56	2372220,53	Аналитический метод	0,10	—
3441	422048,65	2372284,58	Аналитический метод	0,10	—
3442	422066,28	2372388,56	Аналитический метод	0,10	—
3443	422074,98	2372439,80	Аналитический метод	0,10	—
3444	422084,72	2372496,17	Аналитический метод	0,10	—
3445	422096,96	2372567,16	Аналитический метод	0,10	—
3446	422109,36	2372638,75	Аналитический метод	0,10	—
3447	422126,38	2372735,91	Аналитический метод	0,10	—
3448	422138,14	2372803,89	Аналитический метод	0,10	—
3449	422138,18	2372804,11	Аналитический метод	0,10	—
3450	422138,80	2372807,89	Аналитический метод	0,10	—
3451	422150,74	2372876,37	Аналитический метод	0,10	—
3452	422163,75	2372952,00	Аналитический метод	0,10	—
3453	422177,11	2373028,28	Аналитический метод	0,10	—
3454	422192,00	2373113,82	Аналитический метод	0,10	—
3455	422206,64	2373197,39	Аналитический метод	0,10	—
3456	422219,81	2373271,74	Аналитический метод	0,10	—
3457	422219,83	2373271,84	Аналитический метод	0,10	—
3458	422231,16	2373337,66	Аналитический метод	0,10	—

ОПИСАНИЕ МЕСТОПОЛОЖЕНИЯ ГРАНИЦ

Публичный сервитут для использования земель и земельных участков в целях эксплуатации магистрального нефтепродуктопровода федерального значения "Сооружение - производственно-технологический комплекс-магистральный нефтепродуктопровод "Уфа-Петропавловск""

(наименование объекта, местоположение границ которого описано)

Сведения о местоположении границ объекта

1	2	3	4	5	6
3459	422245,63	2373422,90	Аналитический метод	0,10	—
3460	422253,16	2373466,75	Аналитический метод	0,10	—
3461	422269,60	2373558,38	Аналитический метод	0,10	—
3462	422285,85	2373649,65	Аналитический метод	0,10	—
3463	422297,55	2373716,49	Аналитический метод	0,10	—
3464	422308,72	2373780,97	Аналитический метод	0,10	—
3465	422317,85	2373830,12	Аналитический метод	0,10	—
3466	422321,82	2373850,34	Аналитический метод	0,10	—
3467	422321,91	2373850,82	Аналитический метод	0,10	—
3468	422322,02	2373851,50	Аналитический метод	0,10	—
3469	422324,85	2373870,66	Аналитический метод	0,10	—
3470	422328,64	2373890,42	Аналитический метод	0,10	—
3471	422328,68	2373890,64	Аналитический метод	0,10	—
3472	422332,47	2373911,46	Аналитический метод	0,10	—
3473	422337,25	2373937,87	Аналитический метод	0,10	—
3474	422337,27	2373937,98	Аналитический метод	0,10	—
3475	422337,51	2373939,69	Аналитический метод	0,10	—
3476	422344,49	2374005,68	Аналитический метод	0,10	—
3477	422349,61	2374036,18	Аналитический метод	0,10	—
3478	422362,24	2374112,64	Аналитический метод	0,10	—
3479	422374,51	2374182,64	Аналитический метод	0,10	—
3480	422392,73	2374256,57	Аналитический метод	0,10	—
3481	422393,08	2374258,21	Аналитический метод	0,10	—
3482	422393,14	2374258,53	Аналитический метод	0,10	—
3483	422404,84	2374330,34	Аналитический метод	0,10	—
3484	422415,69	2374397,27	Аналитический метод	0,10	—
3485	422423,17	2374442,77	Аналитический метод	0,10	—
3486	422437,78	2374528,06	Аналитический метод	0,10	—
3487	422437,85	2374528,50	Аналитический метод	0,10	—
3488	422447,69	2374592,83	Аналитический метод	0,10	—
3489	422459,13	2374669,03	Аналитический метод	0,10	—
3490	422471,27	2374744,51	Аналитический метод	0,10	—
3491	422471,30	2374744,67	Аналитический метод	0,10	—
3492	422482,53	2374817,52	Аналитический метод	0,10	—
3493	422493,17	2374887,92	Аналитический метод	0,10	—
3494	422508,10	2374979,74	Аналитический метод	0,10	—
3495	422524,58	2375077,07	Аналитический метод	0,10	—
3496	422535,53	2375138,03	Аналитический метод	0,10	—
3497	422535,55	2375138,14	Аналитический метод	0,10	—
3498	422546,45	2375201,63	Аналитический метод	0,10	—
3499	422560,94	2375283,24	Аналитический метод	0,10	—
3500	422560,98	2375283,49	Аналитический метод	0,10	—
3501	422575,84	2375373,04	Аналитический метод	0,10	—
3502	422589,25	2375441,01	Аналитический метод	0,10	—
3503	422589,35	2375441,54	Аналитический метод	0,10	—
3504	422602,10	2375514,44	Аналитический метод	0,10	—
3505	422602,13	2375514,65	Аналитический метод	0,10	—
3506	422614,95	2375591,69	Аналитический метод	0,10	—
3507	422634,65	2375708,30	Аналитический метод	0,10	—
3508	422646,53	2375777,77	Аналитический метод	0,10	—
3509	422647,12	2375780,92	Аналитический метод	0,10	—

ОПИСАНИЕ МЕСТОПОЛОЖЕНИЯ ГРАНИЦ

Публичный сервитут для использования земель и земельных участков в целях эксплуатации магистрального нефтепродуктопровода федерального значения "Сооружение - производственно-технологический комплекс-магистральный нефтепродуктопровод "Уфа-Петропавловск""

(наименование объекта, местоположение границ которого описано)

Сведения о местоположении границ объекта

1	2	3	4	5	6
3510	422647,17	2375781,20	Аналитический метод	0,10	—
3511	422647,21	2375781,43	Аналитический метод	0,10	—
3512	422660,62	2375861,86	Аналитический метод	0,10	—
3513	422679,58	2375964,67	Аналитический метод	0,10	—
3514	422679,60	2375964,78	Аналитический метод	0,10	—
3515	422700,29	2376079,84	Аналитический метод	0,10	—
3516	422717,54	2376175,76	Аналитический метод	0,10	—
3517	422732,47	2376260,58	Аналитический метод	0,10	—
3518	422732,49	2376260,69	Аналитический метод	0,10	—
3519	422748,12	2376351,81	Аналитический метод	0,10	—
3520	422753,37	2376383,10	Аналитический метод	0,10	—
3521	422766,45	2376454,69	Аналитический метод	0,10	—
3522	422766,49	2376454,88	Аналитический метод	0,10	—
3523	422782,17	2376544,55	Аналитический метод	0,10	—
3524	422782,19	2376544,69	Аналитический метод	0,10	—
3525	422802,48	2376664,62	Аналитический метод	0,10	—
3526	422817,64	2376747,43	Аналитический метод	0,10	—
3527	422817,67	2376747,59	Аналитический метод	0,10	—
3528	422817,70	2376747,75	Аналитический метод	0,10	—
3529	422818,19	2376750,62	Аналитический метод	0,10	—
3530	422832,73	2376830,99	Аналитический метод	0,10	—
3531	422832,75	2376831,09	Аналитический метод	0,10	—
3532	422848,54	2376920,59	Аналитический метод	0,10	—
3533	422865,05	2377014,54	Аналитический метод	0,10	—
3534	422882,56	2377114,98	Аналитический метод	0,10	—
3535	422882,60	2377115,19	Аналитический метод	0,10	—
3536	422886,49	2377138,72	Аналитический метод	0,10	—
3537	422895,13	2377188,28	Аналитический метод	0,10	—
3538	422909,18	2377268,31	Аналитический метод	0,10	—
3539	422920,32	2377331,57	Аналитический метод	0,10	—
3540	422920,34	2377331,68	Аналитический метод	0,10	—
3541	422934,13	2377412,09	Аналитический метод	0,10	—
3542	422943,79	2377468,89	Аналитический метод	0,10	—
3543	422956,40	2377539,97	Аналитический метод	0,10	—
3544	422956,44	2377540,17	Аналитический метод	0,10	—
3545	422970,99	2377626,91	Аналитический метод	0,10	—
3546	422985,51	2377710,01	Аналитический метод	0,10	—
3547	422985,59	2377710,51	Аналитический метод	0,10	—
3548	422997,54	2377788,28	Аналитический метод	0,10	—
3549	422997,76	2377789,67	Аналитический метод	0,10	—
3550	423010,98	2377856,98	Аналитический метод	0,10	—
3551	423011,07	2377857,47	Аналитический метод	0,10	—
3552	423024,66	2377934,79	Аналитический метод	0,10	—
3553	423024,71	2377935,06	Аналитический метод	0,10	—
3554	423034,62	2377995,27	Аналитический метод	0,10	—
3555	423046,84	2378070,90	Аналитический метод	0,10	—
3556	423061,26	2378161,38	Аналитический метод	0,10	—
3557	423079,99	2378275,56	Аналитический метод	0,10	—
3558	423080,03	2378275,79	Аналитический метод	0,10	—
3559	423092,02	2378353,38	Аналитический метод	0,10	—
3560	423107,56	2378451,54	Аналитический метод	0,10	—

ОПИСАНИЕ МЕСТОПОЛОЖЕНИЯ ГРАНИЦ

Публичный сервитут для использования земель и земельных участков в целях эксплуатации магистрального нефтепродуктопровода федерального значения "Сооружение - производственно-технологический комплекс-магистральный нефтепродуктопровод "Уфа-Петропавловск""

(наименование объекта, местоположение границ которого описано)

Сведения о местоположении границ объекта

1	2	3	4	5	6
3561	423118,48	2378517,21	Аналитический метод	0,10	—
3562	423132,69	2378600,17	Аналитический метод	0,10	—
3563	423145,42	2378654,10	Аналитический метод	0,10	—
3564	423176,65	2378734,55	Аналитический метод	0,10	—
3565	423211,66	2378797,49	Аналитический метод	0,10	—
3566	423212,97	2378799,67	Аналитический метод	0,10	—
3567	423240,04	2378842,46	Аналитический метод	0,10	—
3568	423240,91	2378843,94	Аналитический метод	0,10	—
3569	423283,10	2378921,98	Аналитический метод	0,10	—
3570	423323,97	2378997,32	Аналитический метод	0,10	—
3571	423324,79	2378998,97	Аналитический метод	0,10	—
3572	423348,03	2379050,57	Аналитический метод	0,10	—
3573	423348,15	2379050,84	Аналитический метод	0,10	—
3574	423374,94	2379112,25	Аналитический метод	0,10	—
3575	423396,09	2379160,00	Аналитический метод	0,10	—
3576	423397,50	2379164,12	Аналитический метод	0,10	—
3577	423411,94	2379222,65	Аналитический метод	0,10	—
3578	423412,29	2379224,30	Аналитический метод	0,10	—
3579	423412,67	2379228,48	Аналитический метод	0,10	—
3580	423412,97	2379278,04	Аналитический метод	0,10	—
3581	423412,71	2379281,80	Аналитический метод	0,10	—
3582	423404,42	2379338,44	Аналитический метод	0,10	—
3583	423404,05	2379340,39	Аналитический метод	0,10	—
3584	423388,34	2379409,07	Аналитический метод	0,10	—
3585	423388,12	2379409,98	Аналитический метод	0,10	—
3586	423373,60	2379464,08	Аналитический метод	0,10	—
3587	423373,15	2379465,55	Аналитический метод	0,10	—
3588	423347,04	2379543,31	Аналитический метод	0,10	—
3589	423345,41	2379548,40	Аналитический метод	0,10	—
3590	423321,85	2379621,57	Аналитический метод	0,10	—
3591	423319,21	2379669,10	Аналитический метод	0,10	—
3592	423319,22	2379688,09	Аналитический метод	0,10	—
3593	423319,17	2379719,57	Аналитический метод	0,10	—
3594	423319,16	2379720,20	Аналитический метод	0,10	—
3595	423316,87	2379805,70	Аналитический метод	0,10	—
3596	423316,81	2379806,94	Аналитический метод	0,10	—
3597	423314,87	2379832,25	Аналитический метод	0,10	—
3598	423314,81	2379832,85	Аналитический метод	0,10	—
3599	423307,36	2379906,40	Аналитический метод	0,10	—
3600	423307,30	2379906,97	Аналитический метод	0,10	—
3601	423304,30	2379931,06	Аналитический метод	0,10	—
3602	423304,27	2379931,31	Аналитический метод	0,10	—
3603	423299,14	2379969,22	Аналитический метод	0,10	—
3604	423291,09	2380028,50	Аналитический метод	0,10	—
3605	423282,53	2380094,05	Аналитический метод	0,10	—
3606	423282,52	2380094,15	Аналитический метод	0,10	—
3607	423273,59	2380160,45	Аналитический метод	0,10	—
3608	423273,39	2380161,69	Аналитический метод	0,10	—
3609	423261,79	2380223,94	Аналитический метод	0,10	—
3610	423261,71	2380224,34	Аналитический метод	0,10	—
3611	423260,63	2380229,65	Аналитический метод	0,10	—

ОПИСАНИЕ МЕСТОПОЛОЖЕНИЯ ГРАНИЦ

Публичный сервитут для использования земель и земельных участков в целях эксплуатации магистрального нефтепродуктопровода федерального значения "Сооружение - производственно-технологический комплекс-магистральный нефтепродуктопровод "Уфа-Петропавловск""

(наименование объекта, местоположение границ которого описано)

Сведения о местоположении границ объекта

1	2	3	4	5	6
3612	423258,79	2380235,23	Аналитический метод	0,10	—
3613	423256,91	2380239,26	Аналитический метод	0,10	—
3614	423256,61	2380239,88	Аналитический метод	0,10	—
3615	423234,28	2380284,46	Аналитический метод	0,10	—
3616	423209,80	2380334,98	Аналитический метод	0,10	—
3617	423209,65	2380335,30	Аналитический метод	0,10	—
3618	423184,80	2380384,77	Аналитический метод	0,10	—
3619	423184,54	2380385,26	Аналитический метод	0,10	—
3620	423153,64	2380443,50	Аналитический метод	0,10	—
3621	423153,45	2380443,85	Аналитический метод	0,10	—
3622	423115,98	2380511,90	Аналитический метод	0,10	—
3623	423087,34	2380568,08	Аналитический метод	0,10	—
3624	423093,40	2380604,83	Аналитический метод	0,10	—
3625	423093,53	2380605,71	Аналитический метод	0,10	—
3626	423096,92	2380632,12	Аналитический метод	0,10	—
3627	423104,33	2380672,64	Аналитический метод	0,10	—
3628	423116,73	2380733,00	Аналитический метод	0,10	—
3629	423118,08	2380738,98	Аналитический метод	0,10	—
3630	423118,14	2380739,27	Аналитический метод	0,10	—
3631	423121,18	2380753,62	Аналитический метод	0,10	—
3632	423121,31	2380754,26	Аналитический метод	0,10	—
3633	423124,65	2380772,40	Аналитический метод	0,10	—
3634	423128,46	2380791,06	Аналитический метод	0,10	—
3635	423128,57	2380791,58	Аналитический метод	0,10	—
3636	423147,57	2380895,90	Аналитический метод	0,10	—
3637	423160,88	2380965,25	Аналитический метод	0,10	—
3638	423170,55	2381006,97	Аналитический метод	0,10	—
3639	423170,81	2381008,27	Аналитический метод	0,10	—
3640	423170,90	2381008,82	Аналитический метод	0,10	—
3641	423176,63	2381046,23	Аналитический метод	0,10	—
3642	423184,67	2381087,26	Аналитический метод	0,10	—
3643	423184,71	2381087,52	Аналитический метод	0,10	—
3644	423198,92	2381164,40	Аналитический метод	0,10	—
3645	423199,99	2381168,06	Аналитический метод	0,10	—
3646	423200,52	2381170,18	Аналитический метод	0,10	—
3647	423202,87	2381181,94	Аналитический метод	0,10	—
3648	423202,97	2381182,50	Аналитический метод	0,10	—
3649	423203,00	2381182,66	Аналитический метод	0,10	—
3650	423213,61	2381245,19	Аналитический метод	0,10	—
3651	423224,54	2381309,18	Аналитический метод	0,10	—
3652	423234,53	2381366,24	Аналитический метод	0,10	—
3653	423254,07	2381413,21	Аналитический метод	0,10	—
3654	423255,60	2381418,46	Аналитический метод	0,10	—
3655	423255,63	2381418,65	Аналитический метод	0,10	—
3656	423262,99	2381462,30	Аналитический метод	0,10	—
3657	423272,63	2381518,67	Аналитический метод	0,10	—
3658	423285,51	2381577,23	Аналитический метод	0,10	—
3659	423285,71	2381578,26	Аналитический метод	0,10	—
3660	423285,89	2381579,41	Аналитический метод	0,10	—
3661	423291,63	2381624,13	Аналитический метод	0,10	—
3662	423291,83	2381627,61	Аналитический метод	0,10	—

ОПИСАНИЕ МЕСТОПОЛОЖЕНИЯ ГРАНИЦ

Публичный сервитут для использования земель и земельных участков в целях эксплуатации магистрального нефтепродуктопровода федерального значения "Сооружение - производственно-технологический комплекс-магистральный нефтепродуктопровод "Уфа-Петропавловск""

(наименование объекта, местоположение границ которого описано)

Сведения о местоположении границ объекта

1	2	3	4	5	6
3663	423291,08	2381690,06	Аналитический метод	0,10	—
3664	423290,81	2381693,40	Аналитический метод	0,10	—
3665	423283,26	2381744,66	Аналитический метод	0,10	—
3666	423277,83	2381795,82	Аналитический метод	0,10	—
3667	423277,81	2381796,00	Аналитический метод	0,10	—
3668	423270,32	2381862,16	Аналитический метод	0,10	—
3669	423270,23	2381862,85	Аналитический метод	0,10	—
3670	423261,60	2381923,73	Аналитический метод	0,10	—
3671	423250,75	2382013,15	Аналитический метод	0,10	—
3672	423241,14	2382106,08	Аналитический метод	0,10	—
3673	423241,11	2382106,35	Аналитический метод	0,10	—
3674	423229,83	2382204,98	Аналитический метод	0,10	—
3675	423222,21	2382285,21	Аналитический метод	0,10	—
3676	423217,48	2382335,75	Аналитический метод	0,10	—
3677	423217,43	2382336,22	Аналитический метод	0,10	—
3678	423203,29	2382461,73	Аналитический метод	0,10	—
3679	423203,26	2382462,04	Аналитический метод	0,10	—
3680	423190,75	2382561,90	Аналитический метод	0,10	—
3681	423186,69	2382594,35	Аналитический метод	0,10	—
3682	423186,67	2382594,49	Аналитический метод	0,10	—
3683	423174,57	2382686,98	Аналитический метод	0,10	—
3684	423165,23	2382758,75	Аналитический метод	0,10	—
3685	423149,34	2382889,28	Аналитический метод	0,10	—
3686	423135,50	2383010,94	Аналитический метод	0,10	—
3687	423129,87	2383061,81	Аналитический метод	0,10	—
3688	423128,93	2383070,20	Аналитический метод	0,10	—
3689	423126,22	2383096,79	Аналитический метод	0,10	—
3690	423126,11	2383097,72	Аналитический метод	0,10	—
3691	423123,52	2383116,18	Аналитический метод	0,10	—
3692	423122,18	2383129,92	Аналитический метод	0,10	—
3693	423122,10	2383130,66	Аналитический метод	0,10	—
3694	423118,12	2383161,80	Аналитический метод	0,10	—
3695	423107,40	2383252,65	Аналитический метод	0,10	—
3696	423091,17	2383389,30	Аналитический метод	0,10	—
3697	423077,54	2383516,97	Аналитический метод	0,10	—
3698	423077,36	2383518,07	Аналитический метод	0,10	—
3699	423062,09	2383654,75	Аналитический метод	0,10	—
3700	423052,66	2383743,72	Аналитический метод	0,10	—
3701	423044,61	2383818,82	Аналитический метод	0,10	—
3702	423034,96	2383908,67	Аналитический метод	0,10	—
3703	423034,92	2383909,04	Аналитический метод	0,10	—
3704	423033,74	2383918,64	Аналитический метод	0,10	—
3705	423029,31	2383954,33	Аналитический метод	0,10	—
3706	423027,65	2383969,78	Аналитический метод	0,10	—
3707	423017,47	2384066,27	Аналитический метод	0,10	—
3708	423004,93	2384191,17	Аналитический метод	0,10	—
3709	423004,91	2384191,29	Аналитический метод	0,10	—
3710	422993,98	2384295,42	Аналитический метод	0,10	—
3711	422984,99	2384380,24	Аналитический метод	0,10	—
3712	422984,95	2384380,62	Аналитический метод	0,10	—
3713	422973,03	2384478,64	Аналитический метод	0,10	—

ОПИСАНИЕ МЕСТОПОЛОЖЕНИЯ ГРАНИЦ

Публичный сервитут для использования земель и земельных участков в целях эксплуатации магистрального нефтепродуктопровода федерального значения "Сооружение - производственно-технологический комплекс-магистральный нефтепродуктопровод "Уфа-Петропавловск""

(наименование объекта, местоположение границ которого описано)

Сведения о местоположении границ объекта

1	2	3	4	5	6
3714	422961,88	2384571,06	Аналитический метод	0,10	—
3715	422961,79	2384571,75	Аналитический метод	0,10	—
3716	422961,64	2384572,75	Аналитический метод	0,10	—
3717	422955,74	2384621,65	Аналитический метод	0,10	—
3718	422942,68	2384736,73	Аналитический метод	0,10	—
3719	422934,38	2384814,97	Аналитический метод	0,10	—
3720	422930,30	2384898,45	Аналитический метод	0,10	—
3721	422933,17	2384978,96	Аналитический метод	0,10	—
3722	422933,18	2384979,24	Аналитический метод	0,10	—
3723	422935,71	2385082,18	Аналитический метод	0,10	—
3724	422938,41	2385182,81	Аналитический метод	0,10	—
3725	422941,41	2385292,35	Аналитический метод	0,10	—
3726	422945,22	2385408,70	Аналитический метод	0,10	—
3727	422950,13	2385541,62	Аналитический метод	0,10	—
3728	422950,14	2385541,97	Аналитический метод	0,10	—
3729	422950,16	2385542,76	Аналитический метод	0,10	—
3730	422953,50	2385652,21	Аналитический метод	0,10	—
3731	422956,46	2385748,05	Аналитический метод	0,10	—
3732	422956,46	2385748,19	Аналитический метод	0,10	—
3733	422959,36	2385863,86	Аналитический метод	0,10	—
3734	422961,51	2385951,53	Аналитический метод	0,10	—
3735	422961,52	2385951,68	Аналитический метод	0,10	—
3736	422963,92	2386081,69	Аналитический метод	0,10	—
3737	422966,98	2386186,95	Аналитический метод	0,10	—
3738	422969,42	2386272,94	Аналитический метод	0,10	—
3739	422973,39	2386374,03	Аналитический метод	0,10	—
3740	422973,41	2386374,60	Аналитический метод	0,10	—
3741	422975,29	2386488,43	Аналитический метод	0,10	—
3742	422978,11	2386593,28	Аналитический метод	0,10	—
3743	422978,11	2386593,39	Аналитический метод	0,10	—
3744	422978,98	2386632,29	Аналитический метод	0,10	—
3745	422979,26	2386636,59	Аналитический метод	0,10	—
3746	422979,74	2386643,54	Аналитический метод	0,10	—
3747	422979,79	2386644,51	Аналитический метод	0,10	—
3748	422982,37	2386731,88	Аналитический метод	0,10	—
3749	422985,40	2386840,68	Аналитический метод	0,10	—
3750	422988,06	2386936,19	Аналитический метод	0,10	—
3751	422992,69	2387069,43	Аналитический метод	0,10	—
3752	422992,70	2387069,72	Аналитический метод	0,10	—
3753	422994,83	2387161,10	Аналитический метод	0,10	—
3754	422998,28	2387268,06	Аналитический метод	0,10	—
3755	423001,58	2387368,77	Аналитический метод	0,10	—
3756	423001,58	2387368,88	Аналитический метод	0,10	—
3757	423004,13	2387458,82	Аналитический метод	0,10	—
3758	423006,36	2387537,51	Аналитический метод	0,10	—
3759	423006,37	2387537,93	Аналитический метод	0,10	—
3760	423006,38	2387538,52	Аналитический метод	0,10	—
3761	423009,62	2387640,20	Аналитический метод	0,10	—
3762	423012,58	2387733,23	Аналитический метод	0,10	—
3763	423015,77	2387838,71	Аналитический метод	0,10	—
3764	423018,66	2387933,99	Аналитический метод	0,10	—

ОПИСАНИЕ МЕСТОПОЛОЖЕНИЯ ГРАНИЦ

Публичный сервитут для использования земель и земельных участков в целях эксплуатации магистрального нефтепродуктопровода федерального значения "Сооружение - производственно-технологический комплекс-магистральный нефтепродуктопровод "Уфа-Петропавловск""

(наименование объекта, местоположение границ которого описано)

Сведения о местоположении границ объекта

1	2	3	4	5	6
3765	423022,75	2388055,75	Аналитический метод	0,10	—
3766	423026,06	2388160,89	Аналитический метод	0,10	—
3767	423028,93	2388249,67	Аналитический метод	0,10	—
3768	423032,74	2388346,29	Аналитический метод	0,10	—
3769	423035,92	2388427,01	Аналитический метод	0,10	—
3770	423035,94	2388428,13	Аналитический метод	0,10	—
3771	423035,30	2388540,86	Аналитический метод	0,10	—
3772	423037,93	2388644,43	Аналитический метод	0,10	—
3773	423040,21	2388729,96	Аналитический метод	0,10	—
3774	423043,22	2388836,04	Аналитический метод	0,10	—
3775	423045,67	2388924,32	Аналитический метод	0,10	—
3776	423045,68	2388924,53	Аналитический метод	0,10	—
3777	423048,12	2389051,76	Аналитический метод	0,10	—
3778	423051,37	2389164,24	Аналитический метод	0,10	—
3779	423054,24	2389263,13	Аналитический метод	0,10	—
3780	423061,30	2389419,86	Аналитический метод	0,10	—
3781	423066,50	2389528,58	Аналитический метод	0,10	—
3782	423066,53	2389529,53	Аналитический метод	0,10	—
3783	423066,54	2389530,33	Аналитический метод	0,10	—
3784	423069,46	2389636,03	Аналитический метод	0,10	—
3785	423072,11	2389728,93	Аналитический метод	0,10	—
3786	423079,58	2389834,79	Аналитический метод	0,10	—
3787	423085,26	2389916,35	Аналитический метод	0,10	—
3788	423085,31	2389918,91	Аналитический метод	0,10	—
3789	423081,57	2390030,86	Аналитический метод	0,10	—
3790	423083,07	2390131,02	Аналитический метод	0,10	—
3791	423084,36	2390216,56	Аналитический метод	0,10	—
3792	423086,20	2390317,27	Аналитический метод	0,10	—
3793	423087,81	2390402,00	Аналитический метод	0,10	—
3794	423092,65	2390497,73	Аналитический метод	0,10	—
3795	423092,68	2390498,49	Аналитический метод	0,10	—
3796	423092,69	2390499,22	Аналитический метод	0,10	—
3797	423096,79	2390596,85	Аналитический метод	0,10	—
3798	423100,43	2390681,74	Аналитический метод	0,10	—
3799	423100,44	2390682,23	Аналитический метод	0,10	—
3800	423103,02	2390792,36	Аналитический метод	0,10	—
3801	423105,13	2390879,43	Аналитический метод	0,10	—
3802	423107,54	2390974,60	Аналитический метод	0,10	—
3803	423110,17	2391086,01	Аналитический метод	0,10	—
3804	423112,53	2391184,17	Аналитический метод	0,10	—
3805	423116,89	2391288,89	Аналитический метод	0,10	—
3806	423120,81	2391381,66	Аналитический метод	0,10	—
3807	423120,82	2391382,03	Аналитический метод	0,10	—
3808	423123,96	2391496,69	Аналитический метод	0,10	—
3809	423125,95	2391550,64	Аналитический метод	0,10	—
3810	423125,96	2391551,04	Аналитический метод	0,10	—
3811	423126,16	2391560,62	Аналитический метод	0,10	—
3812	423126,44	2391573,86	Аналитический метод	0,10	—
3813	423126,45	2391574,18	Аналитический метод	0,10	—
3814	423126,53	2391583,15	Аналитический метод	0,10	—
3815	423131,56	2391698,05	Аналитический метод	0,10	—

ОПИСАНИЕ МЕСТОПОЛОЖЕНИЯ ГРАНИЦ

Публичный сервитут для использования земель и земельных участков в целях эксплуатации магистрального нефтепродуктопровода федерального значения "Сооружение - производственно-технологический комплекс-магистральный нефтепродуктопровод "Уфа-Петропавловск""

(наименование объекта, местоположение границ которого описано)

Сведения о местоположении границ объекта

1	2	3	4	5	6
3816	423135,70	2391789,89	Аналитический метод	0,10	—
3817	423142,48	2391928,38	Аналитический метод	0,10	—
3818	423142,49	2391928,64	Аналитический метод	0,10	—
3819	423146,07	2392021,29	Аналитический метод	0,10	—
3820	423151,30	2392138,84	Аналитический метод	0,10	—
3821	423151,31	2392139,18	Аналитический метод	0,10	—
3822	423154,65	2392246,65	Аналитический метод	0,10	—
3823	423154,66	2392247,25	Аналитический метод	0,10	—
3824	423155,26	2392334,89	Аналитический метод	0,10	—
3825	423156,44	2392390,86	Аналитический метод	0,10	—
3826	423158,44	2392471,22	Аналитический метод	0,10	—
3827	423159,24	2392503,85	Аналитический метод	0,10	—
3828	423163,18	2392602,45	Аналитический метод	0,10	—
3829	423166,07	2392677,21	Аналитический метод	0,10	—
3830	423166,08	2392677,48	Аналитический метод	0,10	—
3831	423170,25	2392828,16	Аналитический метод	0,10	—
3832	423170,25	2392828,33	Аналитический метод	0,10	—
3833	423173,02	2392960,89	Аналитический метод	0,10	—
3834	423173,04	2392961,33	Аналитический метод	0,10	—
3835	423178,25	2393071,69	Аналитический метод	0,10	—
3836	423182,83	2393168,42	Аналитический метод	0,10	—
3837	423187,81	2393277,55	Аналитический метод	0,10	—
3838	423187,83	2393277,96	Аналитический метод	0,10	—
3839	423191,76	2393412,15	Аналитический метод	0,10	—
3840	423191,77	2393412,61	Аналитический метод	0,10	—
3841	423192,91	2393519,02	Аналитический метод	0,10	—
3842	423194,00	2393612,71	Аналитический метод	0,10	—
3843	423196,94	2393715,73	Аналитический метод	0,10	—
3844	423199,30	2393800,80	Аналитический метод	0,10	—
3845	423205,01	2393928,01	Аналитический метод	0,10	—
3846	423205,01	2393928,22	Аналитический метод	0,10	—
3847	423208,68	2394028,48	Аналитический метод	0,10	—
3848	423212,27	2394123,85	Аналитический метод	0,10	—
3849	423216,44	2394225,95	Аналитический метод	0,10	—
3850	423219,76	2394308,52	Аналитический метод	0,10	—
3851	423219,78	2394309,34	Аналитический метод	0,10	—
3852	423220,43	2394397,57	Аналитический метод	0,10	—
3853	423220,45	2394399,04	Аналитический метод	0,10	—
3854	423221,45	2394440,38	Аналитический метод	0,10	—
3855	423374,89	2394466,08	Аналитический метод	0,10	—
3856	423386,81	2394471,58	Аналитический метод	0,10	—
3857	423395,34	2394486,36	Аналитический метод	0,10	—
3858	423395,70	2394491,60	Аналитический метод	0,10	—
3859	423382,06	2394864,58	Аналитический метод	0,10	—
3860	423401,04	2394931,17	Аналитический метод	0,10	—
3861	423401,62	2394933,68	Аналитический метод	0,10	—
3862	423398,66	2394950,48	Аналитический метод	0,10	—
3863	423387,19	2394960,81	Аналитический метод	0,10	—
3864	423278,43	2395009,18	Аналитический метод	0,10	—
3865	423293,95	2395120,34	Аналитический метод	0,10	—
3866	423310,36	2395238,13	Аналитический метод	0,10	—

ОПИСАНИЕ МЕСТОПОЛОЖЕНИЯ ГРАНИЦ

Публичный сервитут для использования земель и земельных участков в целях эксплуатации магистрального нефтепродуктопровода федерального значения "Сооружение - производственно-технологический комплекс-магистральный нефтепродуктопровод "Уфа-Петропавловск""

(наименование объекта, местоположение границ которого описано)

Сведения о местоположении границ объекта

1	2	3	4	5	6
3867	423321,75	2395303,62	Аналитический метод	0,10	—
3868	423331,03	2395357,58	Аналитический метод	0,10	—
3869	423350,96	2395472,46	Аналитический метод	0,10	—
3870	423364,27	2395548,82	Аналитический метод	0,10	—
3871	423376,06	2395610,67	Аналитический метод	0,10	—
3872	423376,13	2395611,08	Аналитический метод	0,10	—
3873	423399,00	2395743,14	Аналитический метод	0,10	—
3874	423399,08	2395743,60	Аналитический метод	0,10	—
3875	423413,21	2395835,17	Аналитический метод	0,10	—
3876	423425,31	2395913,64	Аналитический метод	0,10	—
3877	423443,78	2396006,67	Аналитический метод	0,10	—
3878	423452,66	2396048,28	Аналитический метод	0,10	—
3879	423452,83	2396049,16	Аналитический метод	0,10	—
3880	423452,86	2396049,33	Аналитический метод	0,10	—
3881	423467,80	2396137,60	Аналитический метод	0,10	—
3882	423482,22	2396223,04	Аналитический метод	0,10	—
3883	423499,61	2396317,65	Аналитический метод	0,10	—
3884	423514,40	2396398,60	Аналитический метод	0,10	—
3885	423514,43	2396398,75	Аналитический метод	0,10	—
3886	423514,51	2396399,22	Аналитический метод	0,10	—
3887	423533,31	2396519,20	Аналитический метод	0,10	—
3888	423553,97	2396618,94	Аналитический метод	0,10	—
3889	423572,24	2396706,99	Аналитический метод	0,10	—
3890	423572,38	2396707,73	Аналитический метод	0,10	—
3891	423572,53	2396708,66	Аналитический метод	0,10	—
3892	423585,24	2396800,98	Аналитический метод	0,10	—
3893	423596,16	2396880,65	Аналитический метод	0,10	—
3894	423619,65	2397015,05	Аналитический метод	0,10	—
3895	423619,67	2397015,17	Аналитический метод	0,10	—
3896	423640,10	2397135,26	Аналитический метод	0,10	—
3897	423660,71	2397256,56	Аналитический метод	0,10	—
3898	423660,73	2397256,68	Аналитический метод	0,10	—
3899	423674,58	2397340,63	Аналитический метод	0,10	—
3900	423686,73	2397414,33	Аналитический метод	0,10	—
3901	423707,78	2397528,05	Аналитический метод	0,10	—
3902	423708,66	2397532,59	Аналитический метод	0,10	—
3903	423708,74	2397533,01	Аналитический метод	0,10	—
3904	423708,82	2397533,45	Аналитический метод	0,10	—
3905	423730,37	2397670,15	Аналитический метод	0,10	—
3906	423745,44	2397757,42	Аналитический метод	0,10	—
3907	423758,69	2397834,25	Аналитический метод	0,10	—
3908	423778,85	2397946,58	Аналитический метод	0,10	—
3909	423778,95	2397947,19	Аналитический метод	0,10	—
3910	423793,36	2398042,83	Аналитический метод	0,10	—
3911	423806,51	2398130,99	Аналитический метод	0,10	—
3912	423828,20	2398254,35	Аналитический метод	0,10	—
3913	423847,43	2398363,96	Аналитический метод	0,10	—
3914	423871,94	2398491,62	Аналитический метод	0,10	—
3915	423872,01	2398491,99	Аналитический метод	0,10	—
3916	423872,07	2398492,33	Аналитический метод	0,10	—
3917	423872,44	2398494,64	Аналитический метод	0,10	—

ОПИСАНИЕ МЕСТОПОЛОЖЕНИЯ ГРАНИЦ

Публичный сервитут для использования земель и земельных участков в целях эксплуатации магистрального нефтепродуктопровода федерального значения "Сооружение - производственно-технологический комплекс-магистральный нефтепродуктопровод "Уфа-Петропавловск""

(наименование объекта, местоположение границ которого описано)

Сведения о местоположении границ объекта

1	2	3	4	5	6
3918	423890,49	2398600,45	Аналитический метод	0,10	—
3919	423906,48	2398693,88	Аналитический метод	0,10	—
3920	423923,91	2398796,01	Аналитический метод	0,10	—
3921	423937,91	2398878,53	Аналитический метод	0,10	—
3922	423955,36	2398983,38	Аналитический метод	0,10	—
3923	423973,23	2399085,30	Аналитический метод	0,10	—
3924	423989,56	2399178,41	Аналитический метод	0,10	—
3925	424006,19	2399270,57	Аналитический метод	0,10	—
3926	424019,77	2399345,78	Аналитический метод	0,10	—
3927	424019,79	2399345,88	Аналитический метод	0,10	—
3928	424019,82	2399346,03	Аналитический метод	0,10	—
3929	424041,35	2399472,81	Аналитический метод	0,10	—
3930	424041,43	2399473,24	Аналитический метод	0,10	—
3931	424041,49	2399473,59	Аналитический метод	0,10	—
3932	424041,52	2399473,77	Аналитический метод	0,10	—
3933	424056,80	2399564,42	Аналитический метод	0,10	—
3934	424071,68	2399652,08	Аналитический метод	0,10	—
3935	424088,73	2399751,62	Аналитический метод	0,10	—
3936	424104,50	2399843,66	Аналитический метод	0,10	—
3937	424124,13	2399957,89	Аналитический метод	0,10	—
3938	424141,08	2400058,08	Аналитический метод	0,10	—
3939	424157,39	2400154,28	Аналитический метод	0,10	—
3940	424174,32	2400253,15	Аналитический метод	0,10	—
3941	424192,65	2400360,54	Аналитический метод	0,10	—
3942	424206,62	2400434,57	Аналитический метод	0,10	—
3943	424206,67	2400434,87	Аналитический метод	0,10	—
3944	424203,71	2400451,67	Аналитический метод	0,10	—
3945	424196,21	2400459,78	Аналитический метод	0,10	—
3946	424147,12	2400493,45	Аналитический метод	0,10	—
3947	424197,29	2400657,52	Аналитический метод	0,10	—
3948	424223,84	2400659,54	Аналитический метод	0,10	—
3949	424237,98	2400665,31	Аналитический метод	0,10	—
3950	424246,49	2400679,96	Аналитический метод	0,10	—
3951	424264,24	2400777,75	Аналитический метод	0,10	—
3952	424285,73	2400891,52	Аналитический метод	0,10	—
3953	424285,78	2400891,82	Аналитический метод	0,10	—
3954	424285,85	2400892,23	Аналитический метод	0,10	—
3955	424301,99	2400993,66	Аналитический метод	0,10	—
3956	424318,57	2401097,38	Аналитический метод	0,10	—
3957	424335,12	2401190,12	Аналитический метод	0,10	—
3958	424351,12	2401279,92	Аналитический метод	0,10	—
3959	424351,17	2401280,22	Аналитический метод	0,10	—
3960	424367,47	2401379,92	Аналитический метод	0,10	—
3961	424381,40	2401465,18	Аналитический метод	0,10	—
3962	424400,27	2401569,60	Аналитический метод	0,10	—
3963	424417,62	2401666,25	Аналитический метод	0,10	—
3964	424432,17	2401747,58	Аналитический метод	0,10	—
3965	424445,50	2401822,38	Аналитический метод	0,10	—
3966	424445,55	2401822,66	Аналитический метод	0,10	—
3967	424458,70	2401902,62	Аналитический метод	0,10	—
3968	424484,70	2402046,73	Аналитический метод	0,10	—

ОПИСАНИЕ МЕСТОПОЛОЖЕНИЯ ГРАНИЦ

Публичный сервитут для использования земель и земельных участков в целях эксплуатации магистрального нефтепродуктопровода федерального значения "Сооружение - производственно-технологический комплекс-магистральный нефтепродуктопровод "Уфа-Петропавловск""

(наименование объекта, местоположение границ которого описано)

Сведения о местоположении границ объекта

1	2	3	4	5	6
3969	424484,72	2402046,83	Аналитический метод	0,10	—
3970	424484,75	2402046,99	Аналитический метод	0,10	—
3971	424501,65	2402146,59	Аналитический метод	0,10	—
3972	424516,58	2402234,58	Аналитический метод	0,10	—
3973	424534,62	2402340,85	Аналитический метод	0,10	—
3974	424551,13	2402438,28	Аналитический метод	0,10	—
3975	424566,79	2402528,85	Аналитический метод	0,10	—
3976	424582,74	2402620,21	Аналитический метод	0,10	—
3977	424582,77	2402620,39	Аналитический метод	0,10	—
3978	424598,01	2402711,65	Аналитический метод	0,10	—
3979	424609,64	2402780,80	Аналитический метод	0,10	—
3980	424627,97	2402890,74	Аналитический метод	0,10	—
3981	424644,98	2402989,39	Аналитический метод	0,10	—
3982	424661,84	2403087,28	Аналитический метод	0,10	—
3983	424679,09	2403187,19	Аналитический метод	0,10	—
3984	424695,57	2403282,21	Аналитический метод	0,10	—
3985	424710,01	2403366,53	Аналитический метод	0,10	—
3986	424723,82	2403447,56	Аналитический метод	0,10	—
3987	424724,04	2403448,62	Аналитический метод	0,10	—
3988	424724,09	2403448,90	Аналитический метод	0,10	—
3989	424741,09	2403552,19	Аналитический метод	0,10	—
3990	424756,63	2403646,44	Аналитический метод	0,10	—
3991	424774,26	2403747,90	Аналитический метод	0,10	—
3992	424788,91	2403832,00	Аналитический метод	0,10	—
3993	424809,23	2403947,97	Аналитический метод	0,10	—
3994	424827,28	2404052,85	Аналитический метод	0,10	—
3995	424834,09	2404092,25	Аналитический метод	0,10	—
3996	424790,09	2404130,11	Аналитический метод	0,10	—
3997	424778,10	2404061,32	Аналитический метод	0,10	—
3998	424760,06	2403956,47	Аналитический метод	0,10	—
3999	424739,75	2403840,57	Аналитический метод	0,10	—
4000	424725,10	2403756,45	Аналитический метод	0,10	—
4001	424707,45	2403654,88	Аналитический метод	0,10	—
4002	424707,41	2403654,67	Аналитический метод	0,10	—
4003	424691,85	2403560,30	Аналитический метод	0,10	—
4004	424674,96	2403457,63	Аналитический метод	0,10	—
4005	424674,73	2403456,57	Аналитический метод	0,10	—
4006	424660,82	2403374,92	Аналитический метод	0,10	—
4007	424646,39	2403290,66	Аналитический метод	0,10	—
4008	424629,92	2403195,70	Аналитический метод	0,10	—
4009	424612,66	2403095,75	Аналитический метод	0,10	—
4010	424595,80	2402997,86	Аналитический метод	0,10	—
4011	424578,78	2402899,15	Аналитический метод	0,10	—
4012	424578,76	2402899,01	Аналитический метод	0,10	—
4013	424560,42	2402789,02	Аналитический метод	0,10	—
4014	424548,79	2402719,88	Аналитический метод	0,10	—
4015	424533,57	2402628,70	Аналитический метод	0,10	—
4016	424517,62	2402537,37	Аналитический метод	0,10	—
4017	424501,94	2402446,66	Аналитический метод	0,10	—
4018	424485,42	2402349,19	Аналитический метод	0,10	—
4019	424467,38	2402242,93	Аналитический метод	0,10	—

ОПИСАНИЕ МЕСТОПОЛОЖЕНИЯ ГРАНИЦ

Публичный сервитут для использования земель и земельных участков в целях эксплуатации магистрального нефтепродуктопровода федерального значения "Сооружение - производственно-технологический комплекс-магистральный нефтепродуктопровод "Уфа-Петропавловск""

(наименование объекта, местоположение границ которого описано)

Сведения о местоположении границ объекта

1	2	3	4	5	6
4020	424452,45	2402154,93	Аналитический метод	0,10	—
4021	424435,57	2402055,46	Аналитический метод	0,10	—
4022	424409,56	2401911,29	Аналитический метод	0,10	—
4023	424409,49	2401910,91	Аналитический метод	0,10	—
4024	424396,34	2401830,92	Аналитический метод	0,10	—
4025	424383,05	2401756,35	Аналитический метод	0,10	—
4026	424368,50	2401675,04	Аналитический метод	0,10	—
4027	424351,16	2401578,43	Аналитический метод	0,10	—
4028	424332,26	2401473,85	Аналитический метод	0,10	—
4029	424332,19	2401473,43	Аналитический метод	0,10	—
4030	424318,23	2401387,96	Аналитический метод	0,10	—
4031	424301,96	2401288,45	Аналитический метод	0,10	—
4032	424286,00	2401198,88	Аналитический метод	0,10	—
4033	424269,41	2401105,92	Аналитический метод	0,10	—
4034	424269,33	2401105,48	Аналитический метод	0,10	—
4035	424252,71	2401001,51	Аналитический метод	0,10	—
4036	424236,63	2400900,43	Аналитический метод	0,10	—
4037	424215,19	2400786,92	Аналитический метод	0,10	—
4038	424215,16	2400786,75	Аналитический метод	0,10	—
4039	424200,83	2400707,83	Аналитический метод	0,10	—
4040	424176,51	2400705,98	Аналитический метод	0,10	—
4041	424169,88	2400704,55	Аналитический метод	0,10	—
4042	424156,80	2400693,58	Аналитический метод	0,10	—
4043	424154,55	2400688,40	Аналитический метод	0,10	—
4044	424094,04	2400490,53	Аналитический метод	0,10	—
4045	424093,33	2400478,90	Аналитический метод	0,10	—
4046	424101,86	2400464,12	Аналитический метод	0,10	—
4047	424103,79	2400462,65	Аналитический метод	0,10	—
4048	424154,56	2400427,83	Аналитический метод	0,10	—
4049	424143,57	2400369,58	Аналитический метод	0,10	—
4050	424143,50	2400369,15	Аналитический метод	0,10	—
4051	424125,14	2400261,55	Аналитический метод	0,10	—
4052	424108,19	2400162,64	Аналитический метод	0,10	—
4053	424091,88	2400066,41	Аналитический метод	0,10	—
4054	424074,93	2399966,24	Аналитический метод	0,10	—
4055	424055,32	2399852,09	Аналитический метод	0,10	—
4056	424039,55	2399760,04	Аналитический метод	0,10	—
4057	424022,49	2399660,45	Аналитический метод	0,10	—
4058	424007,60	2399572,73	Аналитический метод	0,10	—
4059	423992,36	2399482,33	Аналитический метод	0,10	—
4060	423992,28	2399481,92	Аналитический метод	0,10	—
4061	423992,19	2399481,42	Аналитический метод	0,10	—
4062	423970,64	2399354,52	Аналитический метод	0,10	—
4063	423957,09	2399279,43	Аналитический метод	0,10	—
4064	423940,45	2399187,21	Аналитический метод	0,10	—
4065	423940,43	2399187,09	Аналитический метод	0,10	—
4066	423924,07	2399093,92	Аналитический метод	0,10	—
4067	423906,19	2398991,89	Аналитический метод	0,10	—
4068	423906,16	2398991,68	Аналитический метод	0,10	—
4069	423888,70	2398886,77	Аналитический метод	0,10	—
4070	423874,71	2398804,37	Аналитический метод	0,10	—

ОПИСАНИЕ МЕСТОПОЛОЖЕНИЯ ГРАНИЦ

Публичный сервитут для использования земель и земельных участков в целях эксплуатации магистрального нефтепродуктопровода федерального значения "Сооружение - производственно-технологический комплекс-магистральный нефтепродуктопровод "Уфа-Петропавловск""

(наименование объекта, местоположение границ которого описано)

Сведения о местоположении границ объекта

1	2	3	4	5	6
4071	423857,30	2398702,28	Аналитический метод	0,10	—
4072	423841,31	2398608,85	Аналитический метод	0,10	—
4073	423823,24	2398502,93	Аналитический метод	0,10	—
4074	423823,20	2398502,72	Аналитический метод	0,10	—
4075	423822,87	2398500,67	Аналитический метод	0,10	—
4076	423798,39	2398373,17	Аналитический метод	0,10	—
4077	423798,32	2398372,78	Аналитический метод	0,10	—
4078	423779,06	2398262,98	Аналитический метод	0,10	—
4079	423757,31	2398139,31	Аналитический метод	0,10	—
4080	423757,20	2398138,67	Аналитический метод	0,10	—
4081	423744,01	2398050,21	Аналитический метод	0,10	—
4082	423729,66	2397954,97	Аналитический метод	0,10	—
4083	423709,56	2397842,98	Аналитический метод	0,10	—
4084	423709,53	2397842,81	Аналитический метод	0,10	—
4085	423696,26	2397765,90	Аналитический метод	0,10	—
4086	423681,16	2397678,47	Аналитический метод	0,10	—
4087	423681,10	2397678,11	Аналитический метод	0,10	—
4088	423659,59	2397541,66	Аналитический метод	0,10	—
4089	423658,78	2397537,45	Аналитический метод	0,10	—
4090	423658,74	2397537,24	Аналитический метод	0,10	—
4091	423637,62	2397423,17	Аналитический метод	0,10	—
4092	423637,53	2397422,69	Аналитический метод	0,10	—
4093	423625,34	2397348,75	Аналитический метод	0,10	—
4094	423611,50	2397264,86	Аналитический метод	0,10	—
4095	423590,90	2397143,62	Аналитический метод	0,10	—
4096	423570,48	2397023,59	Аналитический метод	0,10	—
4097	423546,92	2396888,79	Аналитический метод	0,10	—
4098	423546,78	2396887,88	Аналитический метод	0,10	—
4099	423535,80	2396807,77	Аналитический метод	0,10	—
4100	423523,21	2396716,30	Аналитический метод	0,10	—
4101	423505,11	2396629,06	Аналитический метод	0,10	—
4102	423484,43	2396529,24	Аналитический метод	0,10	—
4103	423484,39	2396529,07	Аналитический метод	0,10	—
4104	423484,26	2396528,42	Аналитический метод	0,10	—
4105	423484,08	2396527,39	Аналитический метод	0,10	—
4106	423465,26	2396407,25	Аналитический метод	0,10	—
4107	423450,53	2396326,63	Аналитический метод	0,10	—
4108	423433,11	2396231,88	Аналитический метод	0,10	—
4109	423433,05	2396231,52	Аналитический метод	0,10	—
4110	423418,60	2396145,91	Аналитический метод	0,10	—
4111	423403,75	2396058,18	Аналитический метод	0,10	—
4112	423394,94	2396016,91	Аналитический метод	0,10	—
4113	423394,87	2396016,56	Аналитический метод	0,10	—
4114	423376,26	2395922,83	Аналитический метод	0,10	—
4115	423376,07	2395921,77	Аналитический метод	0,10	—
4116	423363,89	2395842,77	Аналитический метод	0,10	—
4117	423349,80	2395751,43	Аналитический метод	0,10	—
4118	423327,00	2395619,81	Аналитический метод	0,10	—
4119	423315,21	2395557,97	Аналитический метод	0,10	—
4120	423315,14	2395557,58	Аналитический метод	0,10	—
4121	423301,80	2395481,00	Аналитический метод	0,10	—

ОПИСАНИЕ МЕСТОПОЛОЖЕНИЯ ГРАНИЦ

Публичный сервитут для использования земель и земельных участков в целях эксплуатации магистрального нефтепродуктопровода федерального значения "Сооружение - производственно-технологический комплекс-магистральный нефтепродуктопровод "Уфа-Петропавловск""

(наименование объекта, местоположение границ которого описано)

Сведения о местоположении границ объекта

1	2	3	4	5	6
4122	423281,85	2395366,06	Аналитический метод	0,10	—
4123	423272,57	2395312,10	Аналитический метод	0,10	—
4124	423261,13	2395246,26	Аналитический метод	0,10	—
4125	423261,00	2395245,43	Аналитический метод	0,10	—
4126	423244,53	2395127,23	Аналитический метод	0,10	—
4127	423226,41	2394997,47	Аналитический метод	0,10	—
4128	423226,55	2394989,69	Аналитический метод	0,10	—
4129	423235,08	2394974,91	Аналитический метод	0,10	—
4130	423240,98	2394971,22	Аналитический метод	0,10	—
4131	423347,12	2394924,02	Аналитический метод	0,10	—
4132	423332,99	2394874,46	Аналитический метод	0,10	—
4133	423332,05	2394866,71	Аналитический метод	0,10	—
4134	423345,04	2394511,68	Аналитический метод	0,10	—
4135	423192,88	2394486,19	Аналитический метод	0,10	—
4136	423188,47	2394485,02	Аналитический метод	0,10	—
4137	423175,39	2394474,06	Аналитический метод	0,10	—
4138	423172,06	2394462,18	Аналитический метод	0,10	—
4139	423170,57	2394400,16	Аналитический метод	0,10	—
4140	423170,56	2394400,01	Аналитический метод	0,10	—
4141	423170,53	2394398,34	Аналитический метод	0,10	—
4142	423170,53	2394398,07	Аналитический метод	0,10	—
4143	423169,88	2394310,11	Аналитический метод	0,10	—
4144	423166,58	2394227,96	Аналитический метод	0,10	—
4145	423162,41	2394125,77	Аналитический метод	0,10	—
4146	423158,82	2394030,32	Аналитический метод	0,10	—
4147	423155,15	2393930,14	Аналитический метод	0,10	—
4148	423149,45	2393802,83	Аналитический метод	0,10	—
4149	423149,43	2393802,40	Аналитический метод	0,10	—
4150	423147,06	2393717,12	Аналитический метод	0,10	—
4151	423144,11	2393613,92	Аналитический метод	0,10	—
4152	423144,10	2393613,50	Аналитический метод	0,10	—
4153	423143,01	2393519,57	Аналитический метод	0,10	—
4154	423141,87	2393413,38	Аналитический метод	0,10	—
4155	423137,96	2393279,62	Аналитический метод	0,10	—
4156	423132,99	2393170,72	Аналитический метод	0,10	—
4157	423128,41	2393074,05	Аналитический метод	0,10	—
4158	423123,19	2392963,59	Аналитический метод	0,10	—
4159	423123,18	2392963,38	Аналитический метод	0,10	—
4160	423123,15	2392962,61	Аналитический метод	0,10	—
4161	423123,14	2392962,16	Аналитический метод	0,10	—
4162	423120,37	2392829,46	Аналитический метод	0,10	—
4163	423116,20	2392679,00	Аналитический метод	0,10	—
4164	423113,32	2392604,39	Аналитический метод	0,10	—
4165	423109,37	2392505,65	Аналитический метод	0,10	—
4166	423109,36	2392505,26	Аналитический метод	0,10	—
4167	423108,56	2392472,44	Аналитический метод	0,10	—
4168	423106,56	2392391,96	Аналитический метод	0,10	—
4169	423105,37	2392335,77	Аналитический метод	0,10	—
4170	423105,36	2392335,41	Аналитический метод	0,10	—
4171	423104,76	2392247,89	Аналитический метод	0,10	—
4172	423101,44	2392140,89	Аналитический метод	0,10	—

ОПИСАНИЕ МЕСТОПОЛОЖЕНИЯ ГРАНИЦ

Публичный сервитут для использования земель и земельных участков в целях эксплуатации магистрального нефтепродуктопровода федерального значения "Сооружение - производственно-технологический комплекс-магистральный нефтепродуктопровод "Уфа-Петропавловск""

(наименование объекта, местоположение границ которого описано)

Сведения о местоположении границ объекта

1	2	3	4	5	6
4173	423096,21	2392023,44	Аналитический метод	0,10	—
4174	423096,21	2392023,29	Аналитический метод	0,10	—
4175	423092,63	2391930,69	Аналитический метод	0,10	—
4176	423085,86	2391792,19	Аналитический метод	0,10	—
4177	423081,70	2391700,25	Аналитический метод	0,10	—
4178	423076,65	2391584,89	Аналитический метод	0,10	—
4179	423076,63	2391584,01	Аналитический метод	0,10	—
4180	423076,55	2391574,76	Аналитический метод	0,10	—
4181	423076,28	2391561,66	Аналитический метод	0,10	—
4182	423076,08	2391552,28	Аналитический метод	0,10	—
4183	423074,09	2391498,41	Аналитический метод	0,10	—
4184	423074,08	2391498,17	Аналитический метод	0,10	—
4185	423070,94	2391383,58	Аналитический метод	0,10	—
4186	423067,03	2391290,98	Аналитический метод	0,10	—
4187	423062,66	2391186,03	Аналитический метод	0,10	—
4188	423062,65	2391185,59	Аналитический метод	0,10	—
4189	423060,29	2391087,19	Аналитический метод	0,10	—
4190	423057,66	2390975,80	Аналитический метод	0,10	—
4191	423055,25	2390880,65	Аналитический метод	0,10	—
4192	423053,14	2390793,53	Аналитический метод	0,10	—
4193	423050,56	2390683,64	Аналитический метод	0,10	—
4194	423046,93	2390598,96	Аналитический метод	0,10	—
4195	423042,82	2390501,04	Аналитический метод	0,10	—
4196	423042,81	2390500,49	Аналитический метод	0,10	—
4197	423042,79	2390499,87	Аналитический метод	0,10	—
4198	423037,95	2390404,13	Аналитический метод	0,10	—
4199	423037,92	2390403,35	Аналитический метод	0,10	—
4200	423036,30	2390318,20	Аналитический метод	0,10	—
4201	423034,46	2390217,35	Аналитический метод	0,10	—
4202	423033,17	2390131,77	Аналитический метод	0,10	—
4203	423031,66	2390031,00	Аналитический метод	0,10	—
4204	423031,67	2390029,80	Аналитический метод	0,10	—
4205	423035,39	2389918,53	Аналитический метод	0,10	—
4206	423029,80	2389838,26	Аналитический метод	0,10	—
4207	423022,30	2389731,92	Аналитический метод	0,10	—
4208	423022,25	2389730,87	Аналитический метод	0,10	—
4209	423019,58	2389637,42	Аналитический метод	0,10	—
4210	423016,65	2389531,49	Аналитический метод	0,10	—
4211	423016,64	2389531,04	Аналитический метод	0,10	—
4212	423016,64	2389530,49	Аналитический метод	0,10	—
4213	423011,46	2389422,14	Аналитический метод	0,10	—
4214	423004,39	2389265,17	Аналитический метод	0,10	—
4215	423004,37	2389264,77	Аналитический метод	0,10	—
4216	423001,49	2389165,68	Аналитический метод	0,10	—
4217	422998,24	2389053,08	Аналитический метод	0,10	—
4218	422998,23	2389052,84	Аналитический метод	0,10	—
4219	422995,79	2388925,60	Аналитический метод	0,10	—
4220	422993,34	2388837,43	Аналитический метод	0,10	—
4221	422990,33	2388731,31	Аналитический метод	0,10	—
4222	422988,05	2388645,71	Аналитический метод	0,10	—
4223	422985,41	2388541,74	Аналитический метод	0,10	—

ОПИСАНИЕ МЕСТОПОЛОЖЕНИЯ ГРАНИЦ

Публичный сервитут для использования земель и земельных участков в целях эксплуатации магистрального нефтепродуктопровода федерального значения "Сооружение - производственно-технологический комплекс-магистральный нефтепродуктопровод "Уфа-Петропавловск""

(наименование объекта, местоположение границ которого описано)

Сведения о местоположении границ объекта

1	2	3	4	5	6
4224	422985,40	2388540,97	Аналитический метод	0,10	—
4225	422986,04	2388428,41	Аналитический метод	0,10	—
4226	422982,88	2388348,25	Аналитический метод	0,10	—
4227	422979,07	2388251,54	Аналитический метод	0,10	—
4228	422979,06	2388251,37	Аналитический метод	0,10	—
4229	422976,18	2388162,48	Аналитический метод	0,10	—
4230	422972,87	2388057,34	Аналитический метод	0,10	—
4231	422968,78	2387935,55	Аналитический метод	0,10	—
4232	422965,89	2387840,21	Аналитический метод	0,10	—
4233	422962,70	2387734,75	Аналитический метод	0,10	—
4234	422959,74	2387641,79	Аналитический метод	0,10	—
4235	422956,49	2387539,87	Аналитический метод	0,10	—
4236	422956,48	2387539,36	Аналитический метод	0,10	—
4237	422956,47	2387538,72	Аналитический метод	0,10	—
4238	422954,25	2387460,24	Аналитический метод	0,10	—
4239	422951,70	2387370,35	Аналитический метод	0,10	—
4240	422948,40	2387269,67	Аналитический метод	0,10	—
4241	422944,95	2387162,59	Аналитический метод	0,10	—
4242	422944,95	2387162,37	Аналитический метод	0,10	—
4243	422942,82	2387071,02	Аналитический метод	0,10	—
4244	422938,19	2386937,84	Аналитический метод	0,10	—
4245	422938,18	2386937,66	Аналитический метод	0,10	—
4246	422935,52	2386842,06	Аналитический метод	0,10	—
4247	422932,49	2386733,29	Аналитический метод	0,10	—
4248	422929,93	2386646,47	Аналитический метод	0,10	—
4249	422929,47	2386639,89	Аналитический метод	0,10	—
4250	422929,15	2386635,01	Аналитический метод	0,10	—
4251	422929,11	2386633,94	Аналитический метод	0,10	—
4252	422928,23	2386594,56	Аналитический метод	0,10	—
4253	422925,41	2386489,64	Аналитический метод	0,10	—
4254	422925,40	2386489,38	Аналитический метод	0,10	—
4255	422923,52	2386375,71	Аналитический метод	0,10	—
4256	422919,55	2386274,76	Аналитический метод	0,10	—
4257	422919,54	2386274,49	Аналитический метод	0,10	—
4258	422917,10	2386188,38	Аналитический метод	0,10	—
4259	422914,04	2386083,00	Аналитический метод	0,10	—
4260	422914,03	2386082,74	Аналитический метод	0,10	—
4261	422911,63	2385952,68	Аналитический метод	0,10	—
4262	422909,48	2385865,09	Аналитический метод	0,10	—
4263	422906,58	2385749,52	Аналитический метод	0,10	—
4264	422903,62	2385653,74	Аналитический метод	0,10	—
4265	422900,28	2385544,18	Аналитический метод	0,10	—
4266	422900,28	2385543,99	Аналитический метод	0,10	—
4267	422900,26	2385543,28	Аналитический метод	0,10	—
4268	422895,36	2385410,49	Аналитический метод	0,10	—
4269	422895,35	2385410,39	Аналитический метод	0,10	—
4270	422891,53	2385293,92	Аналитический метод	0,10	—
4271	422891,53	2385293,78	Аналитический метод	0,10	—
4272	422888,53	2385184,16	Аналитический метод	0,10	—
4273	422885,83	2385083,43	Аналитический метод	0,10	—
4274	422883,30	2384980,60	Аналитический метод	0,10	—

ОПИСАНИЕ МЕСТОПОЛОЖЕНИЯ ГРАНИЦ

Публичный сервитут для использования земель и земельных участков в целях эксплуатации магистрального нефтепродуктопровода федерального значения "Сооружение - производственно-технологический комплекс-магистральный нефтепродуктопровод "Уфа-Петропавловск""

(наименование объекта, местоположение границ которого описано)

Сведения о местоположении границ объекта

1	2	3	4	5	6
4275	422880,40	2384899,18	Аналитический метод	0,10	—
4276	422880,41	2384897,07	Аналитический метод	0,10	—
4277	422884,57	2384811,82	Аналитический метод	0,10	—
4278	422884,68	2384810,41	Аналитический метод	0,10	—
4279	422893,07	2384731,38	Аналитический метод	0,10	—
4280	422893,09	2384731,20	Аналитический метод	0,10	—
4281	422906,17	2384615,94	Аналитический метод	0,10	—
4282	422906,19	2384615,76	Аналитический метод	0,10	—
4283	422912,14	2384566,42	Аналитический метод	0,10	—
4284	422912,23	2384565,73	Аналитический метод	0,10	—
4285	422912,38	2384564,73	Аналитический метод	0,10	—
4286	422923,49	2384472,63	Аналитический метод	0,10	—
4287	422935,39	2384374,79	Аналитический метод	0,10	—
4288	422944,36	2384290,17	Аналитический метод	0,10	—
4289	422955,28	2384186,13	Аналитический метод	0,10	—
4290	422967,82	2384061,22	Аналитический метод	0,10	—
4291	422967,84	2384061,09	Аналитический метод	0,10	—
4292	422978,03	2383964,46	Аналитический метод	0,10	—
4293	422979,72	2383948,79	Аналитический метод	0,10	—
4294	422979,77	2383948,39	Аналитический метод	0,10	—
4295	422984,22	2383912,52	Аналитический метод	0,10	—
4296	422985,36	2383903,16	Аналитический метод	0,10	—
4297	422994,99	2383813,50	Аналитический метод	0,10	—
4298	423003,04	2383738,41	Аналитический метод	0,10	—
4299	423012,48	2383649,42	Аналитический метод	0,10	—
4300	423012,49	2383649,28	Аналитический метод	0,10	—
4301	423027,82	2383512,07	Аналитический метод	0,10	—
4302	423028,03	2383510,61	Аналитический метод	0,10	—
4303	423041,57	2383383,85	Аналитический метод	0,10	—
4304	423041,60	2383383,56	Аналитический метод	0,10	—
4305	423057,84	2383246,78	Аналитический метод	0,10	—
4306	423068,58	2383155,83	Аналитический метод	0,10	—
4307	423068,61	2383155,60	Аналитический метод	0,10	—
4308	423072,55	2383124,71	Аналитический метод	0,10	—
4309	423073,91	2383110,82	Аналитический метод	0,10	—
4310	423074,03	2383109,78	Аналитический метод	0,10	—
4311	423076,63	2383091,26	Аналитический метод	0,10	—
4312	423079,30	2383065,01	Аналитический метод	0,10	—
4313	423079,33	2383064,75	Аналитический метод	0,10	—
4314	423080,28	2383056,25	Аналитический метод	0,10	—
4315	423085,92	2383005,34	Аналитический метод	0,10	—
4316	423099,77	2382883,54	Аналитический метод	0,10	—
4317	423099,79	2382883,34	Аналитический метод	0,10	—
4318	423115,71	2382752,61	Аналитический метод	0,10	—
4319	423115,74	2382752,41	Аналитический метод	0,10	—
4320	423125,09	2382680,51	Аналитический метод	0,10	—
4321	423137,18	2382588,08	Аналитический метод	0,10	—
4322	423141,23	2382555,70	Аналитический метод	0,10	—
4323	423153,72	2382455,99	Аналитический метод	0,10	—
4324	423167,82	2382330,87	Аналитический метод	0,10	—
4325	423172,53	2382280,51	Аналитический метод	0,10	—

ОПИСАНИЕ МЕСТОПОЛОЖЕНИЯ ГРАНИЦ

Публичный сервитут для использования земель и земельных участков в целях эксплуатации магистрального нефтепродуктопровода федерального значения "Сооружение - производственно-технологический комплекс-магистральный нефтепродуктопровод "Уфа-Петропавловск""

(наименование объекта, местоположение границ которого описано)

Сведения о местоположении границ объекта

1	2	3	4	5	6
4326	423180,17	2382200,02	Аналитический метод	0,10	—
4327	423180,22	2382199,54	Аналитический метод	0,10	—
4328	423191,52	2382100,81	Аналитический метод	0,10	—
4329	423201,14	2382007,79	Аналитический метод	0,10	—
4330	423201,19	2382007,36	Аналитический метод	0,10	—
4331	423212,09	2381917,48	Аналитический метод	0,10	—
4332	423212,16	2381916,98	Аналитический метод	0,10	—
4333	423220,78	2381856,19	Аналитический метод	0,10	—
4334	423228,22	2381790,47	Аналитический метод	0,10	—
4335	423233,69	2381738,89	Аналитический метод	0,10	—
4336	423233,82	2381737,88	Аналитический метод	0,10	—
4337	423241,20	2381687,78	Аналитический метод	0,10	—
4338	423241,91	2381628,75	Аналитический метод	0,10	—
4339	423236,53	2381586,87	Аналитический метод	0,10	—
4340	423223,77	2381528,82	Аналитический метод	0,10	—
4341	423223,55	2381527,67	Аналитический метод	0,10	—
4342	423213,79	2381470,62	Аналитический метод	0,10	—
4343	423206,90	2381429,74	Аналитический метод	0,10	—
4344	423187,39	2381382,85	Аналитический метод	0,10	—
4345	423185,85	2381377,57	Аналитический метод	0,10	—
4346	423175,37	2381317,73	Аналитический метод	0,10	—
4347	423175,36	2381317,63	Аналитический метод	0,10	—
4348	423164,41	2381253,55	Аналитический метод	0,10	—
4349	423153,86	2381191,36	Аналитический метод	0,10	—
4350	423151,80	2381181,03	Аналитический метод	0,10	—
4351	423150,68	2381177,21	Аналитический метод	0,10	—
4352	423150,09	2381174,72	Аналитический метод	0,10	—
4353	423135,67	2381096,71	Аналитический метод	0,10	—
4354	423127,56	2381055,31	Аналитический метод	0,10	—
4355	423127,39	2381054,30	Аналитический метод	0,10	—
4356	423121,72	2381017,31	Аналитический метод	0,10	—
4357	423112,16	2380976,05	Аналитический метод	0,10	—
4358	423111,97	2380975,12	Аналитический метод	0,10	—
4359	423098,55	2380905,19	Аналитический метод	0,10	—
4360	423098,50	2380904,96	Аналитический метод	0,10	—
4361	423079,52	2380800,79	Аналитический метод	0,10	—
4362	423075,72	2380782,15	Аналитический метод	0,10	—
4363	423075,62	2380781,69	Аналитический метод	0,10	—
4364	423072,29	2380763,64	Аналитический метод	0,10	—
4365	423069,35	2380749,75	Аналитический метод	0,10	—
4366	423067,99	2380743,70	Аналитический метод	0,10	—
4367	423067,90	2380743,26	Аналитический метод	0,10	—
4368	423055,40	2380682,42	Аналитический метод	0,10	—
4369	423055,30	2380681,89	Аналитический метод	0,10	—
4370	423047,72	2380640,45	Аналитический метод	0,10	—
4371	423047,51	2380639,14	Аналитический метод	0,10	—
4372	423044,09	2380612,51	Аналитический метод	0,10	—
4373	423037,14	2380570,34	Аналитический метод	0,10	—
4374	423037,19	2380561,95	Аналитический метод	0,10	—
4375	423037,48	2380560,54	Аналитический метод	0,10	—
4376	423038,78	2380555,04	Аналитический метод	0,10	—

ОПИСАНИЕ МЕСТОПОЛОЖЕНИЯ ГРАНИЦ

Публичный сервитут для использования земель и земельных участков в целях эксплуатации магистрального нефтепродуктопровода федерального значения "Сооружение - производственно-технологический комплекс-магистральный нефтепродуктопровод "Уфа-Петропавловск""

(наименование объекта, местоположение границ которого описано)

Сведения о местоположении границ объекта

1	2	3	4	5	6
4377	423040,83	2380549,45	Аналитический метод	0,10	—
4378	423071,70	2380488,88	Аналитический метод	0,10	—
4379	423072,08	2380488,17	Аналитический метод	0,10	—
4380	423109,65	2380419,94	Аналитический метод	0,10	—
4381	423140,33	2380362,12	Аналитический метод	0,10	—
4382	423164,97	2380313,06	Аналитический метод	0,10	—
4383	423189,45	2380262,55	Аналитический метод	0,10	—
4384	423189,59	2380262,26	Аналитический метод	0,10	—
4385	423211,84	2380217,85	Аналитический метод	0,10	—
4386	423212,32	2380216,81	Аналитический метод	0,10	—
4387	423212,77	2380214,60	Аналитический метод	0,10	—
4388	423224,22	2380153,17	Аналитический метод	0,10	—
4389	423233,06	2380087,54	Аналитический метод	0,10	—
4390	423241,62	2380021,97	Аналитический метод	0,10	—
4391	423241,64	2380021,84	Аналитический метод	0,10	—
4392	423249,70	2379962,51	Аналитический метод	0,10	—
4393	423254,80	2379924,76	Аналитический метод	0,10	—
4394	423257,75	2379901,09	Аналитический метод	0,10	—
4395	423265,14	2379828,13	Аналитический метод	0,10	—
4396	423267,01	2379803,74	Аналитический метод	0,10	—
4397	423269,27	2379719,18	Аналитический метод	0,10	—
4398	423269,32	2379688,04	Аналитический метод	0,10	—
4399	423269,31	2379668,42	Аналитический метод	0,10	—
4400	423269,35	2379667,02	Аналитический метод	0,10	—
4401	423272,21	2379615,59	Аналитический метод	0,10	—
4402	423272,55	2379612,65	Аналитический метод	0,10	—
4403	423273,37	2379609,33	Аналитический метод	0,10	—
4404	423297,91	2379533,11	Аналитический метод	0,10	—
4405	423299,59	2379527,89	Аналитический метод	0,10	—
4406	423299,69	2379527,58	Аналитический метод	0,10	—
4407	423325,60	2379450,40	Аналитический метод	0,10	—
4408	423339,80	2379397,49	Аналитический метод	0,10	—
4409	423355,19	2379330,23	Аналитический метод	0,10	—
4410	423363,06	2379276,45	Аналитический метод	0,10	—
4411	423362,79	2379231,74	Аналитический метод	0,10	—
4412	423349,58	2379178,20	Аналитический метод	0,10	—
4413	423329,29	2379132,40	Аналитический метод	0,10	—
4414	423329,23	2379132,27	Аналитический метод	0,10	—
4415	423302,47	2379070,93	Аналитический метод	0,10	—
4416	423279,67	2379020,31	Аналитический метод	0,10	—
4417	423239,21	2378945,73	Аналитический метод	0,10	—
4418	423197,42	2378868,42	Аналитический метод	0,10	—
4419	423170,67	2378826,13	Аналитический метод	0,10	—
4420	423170,40	2378825,69	Аналитический метод	0,10	—
4421	423168,72	2378822,91	Аналитический метод	0,10	—
4422	423168,46	2378822,48	Аналитический метод	0,10	—
4423	423168,27	2378822,14	Аналитический метод	0,10	—
4424	423132,21	2378757,31	Аналитический метод	0,10	—
4425	423130,75	2378754,21	Аналитический метод	0,10	—
4426	423098,27	2378670,55	Аналитический метод	0,10	—
4427	423097,25	2378667,25	Аналитический метод	0,10	—

ОПИСАНИЕ МЕСТОПОЛОЖЕНИЯ ГРАНИЦ

Публичный сервитут для использования земель и земельных участков в целях эксплуатации магистрального нефтепродуктопровода федерального значения "Сооружение - производственно-технологический комплекс-магистральный нефтепродуктопровод "Уфа-Петропавловск""

(наименование объекта, местоположение границ которого описано)

Сведения о местоположении границ объекта

1	2	3	4	5	6
4428	423083,95	2378610,87	Аналитический метод	0,10	—
4429	423083,64	2378609,35	Аналитический метод	0,10	—
4430	423069,29	2378525,57	Аналитический метод	0,10	—
4431	423069,27	2378525,46	Аналитический метод	0,10	—
4432	423058,32	2378459,63	Аналитический метод	0,10	—
4433	423058,29	2378459,44	Аналитический метод	0,10	—
4434	423042,71	2378361,05	Аналитический метод	0,10	—
4435	423030,73	2378283,52	Аналитический метод	0,10	—
4436	423012,01	2378169,40	Аналитический метод	0,10	—
4437	423011,99	2378169,29	Аналитический метод	0,10	—
4438	422997,57	2378078,78	Аналитический метод	0,10	—
4439	422985,37	2378003,27	Аналитический метод	0,10	—
4440	422975,49	2377943,30	Аналитический метод	0,10	—
4441	422961,97	2377866,35	Аналитический метод	0,10	—
4442	422948,71	2377798,83	Аналитический метод	0,10	—
4443	422948,55	2377797,91	Аналитический метод	0,10	—
4444	422948,25	2377796,01	Аналитический метод	0,10	—
4445	422948,23	2377795,91	Аналитический метод	0,10	—
4446	422936,31	2377718,34	Аналитический метод	0,10	—
4447	422921,82	2377635,41	Аналитический метод	0,10	—
4448	422921,79	2377635,25	Аналитический метод	0,10	—
4449	422907,24	2377548,54	Аналитический метод	0,10	—
4450	422894,64	2377477,52	Аналитический метод	0,10	—
4451	422894,61	2377477,35	Аналитический метод	0,10	—
4452	422884,94	2377420,48	Аналитический метод	0,10	—
4453	422871,17	2377340,17	Аналитический метод	0,10	—
4454	422860,04	2377276,95	Аналитический метод	0,10	—
4455	422845,97	2377196,86	Аналитический метод	0,10	—
4456	422837,31	2377147,18	Аналитический метод	0,10	—
4457	422837,27	2377146,97	Аналитический метод	0,10	—
4458	422833,38	2377123,44	Аналитический метод	0,10	—
4459	422815,89	2377023,12	Аналитический метод	0,10	—
4460	422799,40	2376929,24	Аналитический метод	0,10	—
4461	422783,62	2376839,82	Аналитический метод	0,10	—
4462	422769,06	2376759,37	Аналитический метод	0,10	—
4463	422769,01	2376759,10	Аналитический метод	0,10	—
4464	422768,53	2376756,25	Аналитический метод	0,10	—
4465	422753,37	2376673,44	Аналитический метод	0,10	—
4466	422753,31	2376673,11	Аналитический метод	0,10	—
4467	422733,00	2376553,08	Аналитический метод	0,10	—
4468	422717,35	2376463,57	Аналитический метод	0,10	—
4469	422704,25	2376391,90	Аналитический метод	0,10	—
4470	422704,18	2376391,54	Аналитический метод	0,10	—
4471	422698,91	2376360,11	Аналитический метод	0,10	—
4472	422683,32	2376269,18	Аналитический метод	0,10	—
4473	422668,41	2376184,46	Аналитический метод	0,10	—
4474	422651,17	2376088,68	Аналитический метод	0,10	—
4475	422630,49	2375973,67	Аналитический метод	0,10	—
4476	422611,50	2375870,69	Аналитический метод	0,10	—
4477	422611,43	2375870,27	Аналитический метод	0,10	—
4478	422598,03	2375789,89	Аналитический метод	0,10	—

ОПИСАНИЕ МЕСТОПОЛОЖЕНИЯ ГРАНИЦ

Публичный сервитут для использования земель и земельных участков в целях эксплуатации магистрального нефтепродуктопровода федерального значения "Сооружение - производственно-технологический комплекс-магистральный нефтепродуктопровод "Уфа-Петропавловск""

(наименование объекта, местоположение границ которого описано)

Сведения о местоположении границ объекта

1	2	3	4	5	6
4479	422597,45	2375786,79	Аналитический метод	0,10	—
4480	422597,38	2375786,38	Аналитический метод	0,10	—
4481	422585,45	2375716,64	Аналитический метод	0,10	—
4482	422565,73	2375599,90	Аналитический метод	0,10	—
4483	422552,93	2375522,94	Аналитический метод	0,10	—
4484	422540,24	2375450,40	Аналитический метод	0,10	—
4485	422526,81	2375382,33	Аналитический метод	0,10	—
4486	422526,68	2375381,58	Аналитический метод	0,10	—
4487	422511,78	2375291,79	Аналитический метод	0,10	—
4488	422497,30	2375210,28	Аналитический метод	0,10	—
4489	422497,28	2375210,14	Аналитический метод	0,10	—
4490	422486,39	2375146,68	Аналитический метод	0,10	—
4491	422475,44	2375085,77	Аналитический метод	0,10	—
4492	422475,40	2375085,52	Аналитический метод	0,10	—
4493	422458,89	2374987,98	Аналитический метод	0,10	—
4494	422458,86	2374987,83	Аналитический метод	0,10	—
4495	422443,89	2374895,80	Аналитический метод	0,10	—
4496	422443,85	2374895,52	Аналитический метод	0,10	—
4497	422433,20	2374825,02	Аналитический метод	0,10	—
4498	422421,99	2374752,35	Аналитический метод	0,10	—
4499	422409,85	2374676,82	Аналитический метод	0,10	—
4500	422409,81	2374676,56	Аналитический метод	0,10	—
4501	422398,35	2374600,28	Аналитический метод	0,10	—
4502	422388,56	2374536,26	Аналитический метод	0,10	—
4503	422373,97	2374451,12	Аналитический метод	0,10	—
4504	422373,94	2374450,94	Аналитический метод	0,10	—
4505	422366,44	2374405,28	Аналитический метод	0,10	—
4506	422355,58	2374338,33	Аналитический метод	0,10	—
4507	422344,05	2374267,54	Аналитический метод	0,10	—
4508	422325,86	2374193,76	Аналитический метод	0,10	—
4509	422325,50	2374192,10	Аналитический метод	0,10	—
4510	422313,06	2374121,14	Аналитический метод	0,10	—
4511	422313,02	2374120,90	Аналитический метод	0,10	—
4512	422300,38	2374044,35	Аналитический метод	0,10	—
4513	422295,15	2374013,19	Аналитический метод	0,10	—
4514	422294,95	2374011,68	Аналитический метод	0,10	—
4515	422287,99	2373945,85	Аналитический метод	0,10	—
4516	422283,37	2373920,37	Аналитический метод	0,10	—
4517	422279,60	2373899,69	Аналитический метод	0,10	—
4518	422275,74	2373879,52	Аналитический метод	0,10	—
4519	422275,57	2373878,48	Аналитический метод	0,10	—
4520	422272,74	2373859,38	Аналитический метод	0,10	—
4521	422268,86	2373839,62	Аналитический метод	0,10	—
4522	422268,81	2373839,37	Аналитический метод	0,10	—
4523	422259,63	2373789,94	Аналитический метод	0,10	—
4524	422259,58	2373789,64	Аналитический метод	0,10	—
4525	422248,39	2373725,03	Аналитический метод	0,10	—
4526	422236,70	2373658,29	Аналитический метод	0,10	—
4527	422220,48	2373567,14	Аналитический метод	0,10	—
4528	422204,03	2373475,48	Аналитический метод	0,10	—
4529	422204,00	2373475,29	Аналитический метод	0,10	—

ОПИСАНИЕ МЕСТОПОЛОЖЕНИЯ ГРАНИЦ

Публичный сервитут для использования земель и земельных участков в целях эксплуатации магистрального нефтепродуктопровода федерального значения "Сооружение - производственно-технологический комплекс-магистральный нефтепродуктопровод "Уфа-Петропавловск""

(наименование объекта, местоположение границ которого описано)

Сведения о местоположении границ объекта

1	2	3	4	5	6
4530	422196,44	2373431,28	Аналитический метод	0,10	—
4531	422181,97	2373346,04	Аналитический метод	0,10	—
4532	422170,66	2373280,36	Аналитический метод	0,10	—
4533	422157,49	2373206,03	Аналитический метод	0,10	—
4534	422142,84	2373122,39	Аналитический метод	0,10	—
4535	422127,95	2373036,85	Аналитический метод	0,10	—
4536	422114,58	2372960,50	Аналитический метод	0,10	—
4537	422101,57	2372884,86	Аналитический метод	0,10	—
4538	422089,62	2372816,34	Аналитический метод	0,10	—
4539	422089,58	2372816,08	Аналитический метод	0,10	—
4540	422088,96	2372812,28	Аналитический метод	0,10	—
4541	422077,22	2372744,44	Аналитический метод	0,10	—
4542	422060,20	2372647,29	Аналитический метод	0,10	—
4543	422047,78	2372575,65	Аналитический метод	0,10	—
4544	422035,54	2372504,65	Аналитический метод	0,10	—
4545	422025,79	2372448,19	Аналитический метод	0,10	—
4546	422017,08	2372396,90	Аналитический метод	0,10	—
4547	421999,46	2372292,96	Аналитический метод	0,10	—
4548	421988,38	2372229,02	Аналитический метод	0,10	—
4549	421977,29	2372164,79	Аналитический метод	0,10	—
4550	421977,28	2372164,69	Аналитический метод	0,10	—
4551	421965,36	2372093,86	Аналитический метод	0,10	—
4552	421953,43	2372021,97	Аналитический метод	0,10	—
4553	421936,00	2371926,86	Аналитический метод	0,10	—
4554	421935,93	2371926,49	Аналитический метод	0,10	—
4555	421924,92	2371860,82	Аналитический метод	0,10	—
4556	421924,84	2371860,31	Аналитический метод	0,10	—
4557	421924,39	2371857,20	Аналитический метод	0,10	—
4558	421912,54	2371785,55	Аналитический метод	0,10	—
4559	421900,01	2371711,06	Аналитический метод	0,10	—
4560	421887,22	2371636,09	Аналитический метод	0,10	—
4561	421873,73	2371557,12	Аналитический метод	0,10	—
4562	421859,28	2371473,02	Аналитический метод	0,10	—
4563	421846,41	2371398,63	Аналитический метод	0,10	—
4564	421834,92	2371332,80	Аналитический метод	0,10	—
4565	421827,10	2371287,28	Аналитический метод	0,10	—
4566	421809,80	2371188,26	Аналитический метод	0,10	—
4567	421795,59	2371109,51	Аналитический метод	0,10	—
4568	421795,55	2371109,31	Аналитический метод	0,10	—
4569	421783,19	2371037,52	Аналитический метод	0,10	—
4570	421776,76	2371000,90	Аналитический метод	0,10	—
4571	421776,73	2371000,77	Аналитический метод	0,10	—
4572	421765,78	2370936,53	Аналитический метод	0,10	—
4573	421754,09	2370869,24	Аналитический метод	0,10	—
4574	421754,07	2370869,13	Аналитический метод	0,10	—
4575	421742,30	2370799,58	Аналитический метод	0,10	—
4576	421742,06	2370797,71	Аналитический метод	0,10	—
4577	421736,58	2370738,32	Аналитический метод	0,10	—
4578	421736,76	2370732,26	Аналитический метод	0,10	—
4579	421745,51	2370674,95	Аналитический метод	0,10	—
4580	421745,60	2370674,39	Аналитический метод	0,10	—

ОПИСАНИЕ МЕСТОПОЛОЖЕНИЯ ГРАНИЦ

Публичный сервитут для использования земель и земельных участков в целях эксплуатации магистрального нефтепродуктопровода федерального значения "Сооружение - производственно-технологический комплекс-магистральный нефтепродуктопровод "Уфа-Петропавловск""

(наименование объекта, местоположение границ которого описано)

Сведения о местоположении границ объекта

1	2	3	4	5	6
4581	421746,83	2370669,91	Аналитический метод	0,10	—
4582	421763,19	2370626,54	Аналитический метод	0,10	—
4583	421763,94	2370624,75	Аналитический метод	0,10	—
4584	421786,08	2370577,55	Аналитический метод	0,10	—
4585	421786,21	2370577,29	Аналитический метод	0,10	—
4586	421807,43	2370533,40	Аналитический метод	0,10	—
4587	421836,75	2370472,56	Аналитический метод	0,10	—
4588	421866,83	2370409,55	Аналитический метод	0,10	—
4589	421901,91	2370336,73	Аналитический метод	0,10	—
4590	421901,96	2370336,64	Аналитический метод	0,10	—
4591	421938,72	2370261,10	Аналитический метод	0,10	—
4592	421976,08	2370183,91	Аналитический метод	0,10	—
4593	422018,70	2370096,14	Аналитический метод	0,10	—
4594	422062,58	2370005,17	Аналитический метод	0,10	—
4595	422099,45	2369928,08	Аналитический метод	0,10	—
4596	422099,56	2369927,85	Аналитический метод	0,10	—
4597	422106,67	2369913,36	Аналитический метод	0,10	—
4598	422109,26	2369908,07	Аналитический метод	0,10	—
4599	422136,42	2369851,42	Аналитический метод	0,10	—
4600	422183,02	2369755,14	Аналитический метод	0,10	—
4601	422223,02	2369672,47	Аналитический метод	0,10	—
4602	422250,84	2369614,17	Аналитический метод	0,10	—
4603	422294,62	2369520,69	Аналитический метод	0,10	—
4604	422307,61	2369480,19	Аналитический метод	0,10	—
4605	422322,12	2369412,58	Аналитический метод	0,10	—
4606	422331,61	2369343,22	Аналитический метод	0,10	—
4607	422340,62	2369278,02	Аналитический метод	0,10	—
4608	422352,83	2369190,19	Аналитический метод	0,10	—
4609	422364,05	2369106,62	Аналитический метод	0,10	—
4610	422374,20	2369032,58	Аналитический метод	0,10	—
4611	422383,73	2368963,23	Аналитический метод	0,10	—
4612	422394,92	2368882,57	Аналитический метод	0,10	—
4613	422394,96	2368882,27	Аналитический метод	0,10	—
4614	422395,02	2368881,79	Аналитический метод	0,10	—
4615	422407,26	2368789,51	Аналитический метод	0,10	—
4616	422407,31	2368789,16	Аналитический метод	0,10	—
4617	422419,68	2368705,03	Аналитический метод	0,10	—
4618	422432,45	2368617,55	Аналитический метод	0,10	—
4619	422432,57	2368616,82	Аналитический метод	0,10	—
4620	422432,84	2368615,49	Аналитический метод	0,10	—
4621	422460,39	2368497,27	Аналитический метод	0,10	—
4622	422460,65	2368496,23	Аналитический метод	0,10	—
4623	422475,55	2368442,77	Аналитический метод	0,10	—
4624	422497,65	2368361,64	Аналитический метод	0,10	—
4625	422529,57	2368243,05	Аналитический метод	0,10	—
4626	422537,97	2368212,20	Аналитический метод	0,10	—
4627	422562,67	2368121,85	Аналитический метод	0,10	—
4628	422562,72	2368121,70	Аналитический метод	0,10	—
4629	422581,22	2368055,70	Аналитический метод	0,10	—
4630	422594,03	2368009,95	Аналитический метод	0,10	—
4631	422597,55	2367997,13	Аналитический метод	0,10	—

ОПИСАНИЕ МЕСТОПОЛОЖЕНИЯ ГРАНИЦ

Публичный сервитут для использования земель и земельных участков в целях эксплуатации магистрального нефтепродуктопровода федерального значения "Сооружение - производственно-технологический комплекс-магистральный нефтепродуктопровод "Уфа-Петропавловск""

(наименование объекта, местоположение границ которого описано)

Сведения о местоположении границ объекта

1	2	3	4	5	6
4632	422597,61	2367996,92	Аналитический метод	0,10	—
4633	422618,63	2367923,00	Аналитический метод	0,10	—
4634	422652,42	2367802,95	Аналитический метод	0,10	—
4635	422652,46	2367802,83	Аналитический метод	0,10	—
4636	422672,05	2367734,54	Аналитический метод	0,10	—
4637	422690,44	2367670,28	Аналитический метод	0,10	—
4638	422711,23	2367595,94	Аналитический метод	0,10	—
4639	422731,01	2367523,09	Аналитический метод	0,10	—
4640	422731,05	2367522,96	Аналитический метод	0,10	—
4641	422750,61	2367452,46	Аналитический метод	0,10	—
4642	422779,50	2367349,58	Аналитический метод	0,10	—
4643	422779,55	2367349,41	Аналитический метод	0,10	—
4644	422793,84	2367299,90	Аналитический метод	0,10	—
4645	422793,90	2367299,68	Аналитический метод	0,10	—
4646	422806,81	2367256,47	Аналитический метод	0,10	—
4647	422824,38	2367194,95	Аналитический метод	0,10	—
4648	422824,42	2367194,80	Аналитический метод	0,10	—
4649	422841,79	2367135,36	Аналитический метод	0,10	—
4650	422848,23	2367113,47	Аналитический метод	0,10	—
4651	422855,29	2367089,44	Аналитический метод	0,10	—
4652	422865,14	2367054,59	Аналитический метод	0,10	—
4653	422865,17	2367054,48	Аналитический метод	0,10	—
4654	422866,28	2367050,62	Аналитический метод	0,10	—
4655	422883,32	2366992,07	Аналитический метод	0,10	—
4656	422904,06	2366919,57	Аналитический метод	0,10	—
4657	422922,01	2366855,61	Аналитический метод	0,10	—
4658	422942,64	2366781,38	Аналитический метод	0,10	—
4659	422961,53	2366712,47	Аналитический метод	0,10	—
4660	422984,86	2366627,25	Аналитический метод	0,10	—
4661	423001,38	2366565,85	Аналитический метод	0,10	—
4662	423018,62	2366502,25	Аналитический метод	0,10	—
4663	423035,82	2366438,82	Аналитический метод	0,10	—
4664	423060,38	2366346,52	Аналитический метод	0,10	—
4665	423082,64	2366263,57	Аналитический метод	0,10	—
4666	423106,46	2366175,12	Аналитический метод	0,10	—
4667	423123,73	2366110,00	Аналитический метод	0,10	—
4668	423123,76	2366109,90	Аналитический метод	0,10	—
4669	423125,56	2366103,23	Аналитический метод	0,10	—
4670	423125,59	2366103,13	Аналитический метод	0,10	—
4671	423141,16	2366046,35	Аналитический метод	0,10	—
4672	423163,67	2365964,15	Аналитический метод	0,10	—
4673	423184,84	2365887,24	Аналитический метод	0,10	—
4674	423184,90	2365887,06	Аналитический метод	0,10	—
4675	423208,55	2365803,62	Аналитический метод	0,10	—
4676	423237,21	2365703,90	Аналитический метод	0,10	—
4677	423265,06	2365606,47	Аналитический метод	0,10	—
4678	423265,16	2365606,14	Аналитический метод	0,10	—
4679	423283,70	2365544,54	Аналитический метод	0,10	—
4680	423302,81	2365478,61	Аналитический метод	0,10	—
4681	423326,42	2365394,20	Аналитический метод	0,10	—
4682	423350,77	2365305,71	Аналитический метод	0,10	—

ОПИСАНИЕ МЕСТОПОЛОЖЕНИЯ ГРАНИЦ

Публичный сервитут для использования земель и земельных участков в целях эксплуатации магистрального нефтепродуктопровода федерального значения "Сооружение - производственно-технологический комплекс-магистральный нефтепродуктопровод "Уфа-Петропавловск""

(наименование объекта, местоположение границ которого описано)

Сведения о местоположении границ объекта

1	2	3	4	5	6
4683	423376,78	2365209,67	Аналитический метод	0,10	—
4684	423396,78	2365134,65	Аналитический метод	0,10	—
4685	423397,62	2365131,27	Аналитический метод	0,10	—
4686	423397,77	2365130,70	Аналитический метод	0,10	—
4687	423416,37	2365062,78	Аналитический метод	0,10	—
4688	423438,24	2364977,90	Аналитический метод	0,10	—
4689	423445,32	2364947,85	Аналитический метод	0,10	—
4690	423450,80	2364920,64	Аналитический метод	0,10	—
4691	423459,68	2364858,12	Аналитический метод	0,10	—
4692	423459,70	2364857,96	Аналитический метод	0,10	—
4693	423460,10	2364855,25	Аналитический метод	0,10	—
4694	423460,17	2364851,60	Аналитический метод	0,10	—
4695	423461,07	2364768,16	Аналитический метод	0,10	—
4696	423462,16	2364683,36	Аналитический метод	0,10	—
4697	423463,36	2364604,47	Аналитический метод	0,10	—
4698	423464,08	2364478,73	Аналитический метод	0,10	—
4699	423464,56	2364371,64	Аналитический метод	0,10	—
4700	423464,75	2364306,71	Аналитический метод	0,10	—
4701	423464,74	2364211,71	Аналитический метод	0,10	—
4702	423464,74	2364211,56	Аналитический метод	0,10	—
4703	423464,97	2364173,91	Аналитический метод	0,10	—
4704	423464,97	2364173,78	Аналитический метод	0,10	—
4705	423465,88	2364093,95	Аналитический метод	0,10	—
4706	423465,89	2364062,45	Аналитический метод	0,10	—
4707	423465,87	2364055,94	Аналитический метод	0,10	—
4708	423465,87	2364055,81	Аналитический метод	0,10	—
4709	423466,04	2363974,21	Аналитический метод	0,10	—
4710	423465,48	2363862,05	Аналитический метод	0,10	—
4711	423465,48	2363861,88	Аналитический метод	0,10	—
4712	423465,65	2363771,17	Аналитический метод	0,10	—
4713	423465,79	2363676,58	Аналитический метод	0,10	—
4714	423465,79	2363676,41	Аналитический метод	0,10	—
4715	423466,38	2363605,69	Аналитический метод	0,10	—
4716	423467,38	2363520,98	Аналитический метод	0,10	—
4717	423467,88	2363414,54	Аналитический метод	0,10	—
4718	423468,03	2363334,24	Аналитический метод	0,10	—
4719	423467,89	2363327,13	Аналитический метод	0,10	—
4720	423467,88	2363326,81	Аналитический метод	0,10	—
4721	423467,43	2363266,83	Аналитический метод	0,10	—
4722	423467,43	2363266,55	Аналитический метод	0,10	—
4723	423467,75	2363173,88	Аналитический метод	0,10	—
4724	423467,78	2363079,99	Аналитический метод	0,10	—
4725	423467,79	2363079,29	Аналитический метод	0,10	—
4726	423467,87	2363076,36	Аналитический метод	0,10	—
4727	423468,67	2362999,68	Аналитический метод	0,10	—
4728	423468,67	2362999,56	Аналитический метод	0,10	—
4729	423470,12	2362904,18	Аналитический метод	0,10	—
4730	423470,60	2362838,55	Аналитический метод	0,10	—
4731	423471,30	2362742,46	Аналитический метод	0,10	—
4732	423471,30	2362742,24	Аналитический метод	0,10	—
4733	423472,61	2362661,30	Аналитический метод	0,10	—

ОПИСАНИЕ МЕСТОПОЛОЖЕНИЯ ГРАНИЦ

Публичный сервитут для использования земель и земельных участков в целях эксплуатации магистрального нефтепродуктопровода федерального значения "Сооружение - производственно-технологический комплекс-магистральный нефтепродуктопровод "Уфа-Петропавловск""

(наименование объекта, местоположение границ которого описано)

Сведения о местоположении границ объекта

1	2	3	4	5	6
4734	423472,50	2362580,16	Аналитический метод	0,10	—
4735	423472,50	2362579,94	Аналитический метод	0,10	—
4736	423472,82	2362538,15	Аналитический метод	0,10	—
4737	423472,91	2362489,09	Аналитический метод	0,10	—
4738	423472,49	2362382,59	Аналитический метод	0,10	—
4739	423472,49	2362382,48	Аналитический метод	0,10	—
4740	423472,51	2362295,92	Аналитический метод	0,10	—
4741	423472,78	2362210,05	Аналитический метод	0,10	—
4742	423472,92	2362207,48	Аналитический метод	0,10	—
4743	423480,68	2362134,69	Аналитический метод	0,10	—
4744	423480,92	2362133,00	Аналитический метод	0,10	—
4745	423481,64	2362130,02	Аналитический метод	0,10	—
4746	423494,04	2362089,56	Аналитический метод	0,10	—
4747	423496,18	2362084,58	Аналитический метод	0,10	—
4748	423549,76	2361989,92	Аналитический метод	0,10	—
4749	423550,16	2361989,23	Аналитический метод	0,10	—
4750	423593,75	2361917,69	Аналитический метод	0,10	—
4751	423639,41	2361842,52	Аналитический метод	0,10	—
4752	423673,15	2361787,05	Аналитический метод	0,10	—
4753	423708,58	2361728,66	Аналитический метод	0,10	—
4754	423740,91	2361675,75	Аналитический метод	0,10	—
4755	423778,47	2361613,63	Аналитический метод	0,10	—
4756	423817,97	2361548,30	Аналитический метод	0,10	—
4757	423857,33	2361483,11	Аналитический метод	0,10	—
4758	423857,39	2361483,01	Аналитический метод	0,10	—
4759	423897,48	2361417,34	Аналитический метод	0,10	—
4760	423936,09	2361353,91	Аналитический метод	0,10	—
4761	423936,20	2361353,73	Аналитический метод	0,10	—
4762	423991,79	2361264,12	Аналитический метод	0,10	—
4763	423994,34	2361260,03	Аналитический метод	0,10	—
4764	424037,38	2361188,74	Аналитический метод	0,10	—
4765	424095,77	2361092,59	Аналитический метод	0,10	—
4766	424131,28	2361033,84	Аналитический метод	0,10	—
4767	424169,22	2360971,23	Аналитический метод	0,10	—
4768	424215,17	2360894,84	Аналитический метод	0,10	—
4769	424215,29	2360894,65	Аналитический метод	0,10	—
4770	424247,11	2360842,81	Аналитический метод	0,10	—
4771	424295,67	2360762,22	Аналитический метод	0,10	—
4772	424295,84	2360761,94	Аналитический метод	0,10	—
4773	424354,44	2360667,53	Аналитический метод	0,10	—
4774	424422,10	2360559,03	Аналитический метод	0,10	—
4775	424468,76	2360483,71	Аналитический метод	0,10	—
4776	424510,87	2360414,71	Аналитический метод	0,10	—
4777	424511,50	2360413,65	Аналитический метод	0,10	—
4778	424546,72	2360332,62	Аналитический метод	0,10	—
4779	424546,79	2360332,45	Аналитический метод	0,10	—
4780	424547,44	2360331,00	Аналитический метод	0,10	—
4781	424547,68	2360328,97	Аналитический метод	0,10	—
4782	424556,61	2360251,41	Аналитический метод	0,10	—
4783	424567,51	2360156,07	Аналитический метод	0,10	—
4784	424570,08	2360044,59	Аналитический метод	0,10	—

ОПИСАНИЕ МЕСТОПОЛОЖЕНИЯ ГРАНИЦ

Публичный сервитут для использования земель и земельных участков в целях эксплуатации магистрального нефтепродуктопровода федерального значения "Сооружение - производственно-технологический комплекс-магистральный нефтепродуктопровод "Уфа-Петропавловск""

(наименование объекта, местоположение границ которого описано)

Сведения о местоположении границ объекта

1	2	3	4	5	6
4785	424571,79	2359959,08	Аналитический метод	0,10	—
4786	424571,79	2359958,93	Аналитический метод	0,10	—
4787	424574,02	2359873,25	Аналитический метод	0,10	—
4788	424574,03	2359872,92	Аналитический метод	0,10	—
4789	424577,14	2359793,27	Аналитический метод	0,10	—
4790	424579,20	2359721,91	Аналитический метод	0,10	—
4791	424581,76	2359638,06	Аналитический метод	0,10	—
4792	424584,33	2359545,16	Аналитический метод	0,10	—
4793	424582,86	2359450,80	Аналитический метод	0,10	—
4794	424582,87	2359449,81	Аналитический метод	0,10	—
4795	424584,89	2359366,60	Аналитический метод	0,10	—
4796	424584,93	2359365,60	Аналитический метод	0,10	—
4797	424585,13	2359362,54	Аналитический метод	0,10	—
4798	424588,86	2359302,23	Аналитический метод	0,10	—
4799	424595,22	2359192,60	Аналитический метод	0,10	—
4800	424599,02	2359083,97	Аналитический метод	0,10	—
4801	424599,03	2359083,65	Аналитический метод	0,10	—
4802	424604,78	2358963,10	Аналитический метод	0,10	—
4803	424604,90	2358961,57	Аналитический метод	0,10	—
4804	424612,86	2358888,91	Аналитический метод	0,10	—
4805	424620,19	2358812,56	Аналитический метод	0,10	—
4806	424627,45	2358738,25	Аналитический метод	0,10	—
4807	424627,71	2358736,35	Аналитический метод	0,10	—
4808	424627,80	2358735,84	Аналитический метод	0,10	—
4809	424640,60	2358671,07	Аналитический метод	0,10	—
4810	424640,66	2358670,77	Аналитический метод	0,10	—
4811	424665,62	2358552,14	Аналитический метод	0,10	—
4812	424665,65	2358552,03	Аналитический метод	0,10	—
4813	424682,85	2358472,08	Аналитический метод	0,10	—
4814	424682,92	2358471,75	Аналитический метод	0,10	—
4815	424684,31	2358465,69	Аналитический метод	0,10	—
4816	424705,34	2358369,25	Аналитический метод	0,10	—
4817	424719,18	2358306,24	Аналитический метод	0,10	—
4818	424733,11	2358241,96	Аналитический метод	0,10	—
4819	424733,13	2358241,83	Аналитический метод	0,10	—
4820	424752,94	2358152,58	Аналитический метод	0,10	—
4821	424774,33	2358055,59	Аналитический метод	0,10	—
4822	424794,49	2357955,10	Аналитический метод	0,10	—
4823	424814,88	2357854,17	Аналитический метод	0,10	—
4824	424836,31	2357749,97	Аналитический метод	0,10	—
4825	424857,87	2357644,77	Аналитический метод	0,10	—
4826	424879,53	2357539,82	Аналитический метод	0,10	—
4827	424896,70	2357455,08	Аналитический метод	0,10	—
4828	424896,73	2357454,91	Аналитический метод	0,10	—
4829	424897,93	2357449,17	Аналитический метод	0,10	—
4830	424920,23	2357343,22	Аналитический метод	0,10	—
4831	424942,28	2357237,29	Аналитический метод	0,10	—
4832	424959,64	2357153,32	Аналитический метод	0,10	—
4833	424977,21	2357068,14	Аналитический метод	0,10	—
4834	424993,45	2356989,10	Аналитический метод	0,10	—
4835	425012,41	2356895,21	Аналитический метод	0,10	—

ОПИСАНИЕ МЕСТОПОЛОЖЕНИЯ ГРАНИЦ

Публичный сервитут для использования земель и земельных участков в целях эксплуатации магистрального нефтепродуктопровода федерального значения "Сооружение - производственно-технологический комплекс-магистральный нефтепродуктопровод "Уфа-Петропавловск""

(наименование объекта, местоположение границ которого описано)

Сведения о местоположении границ объекта

1	2	3	4	5	6
4836	425028,71	2356814,70	Аналитический метод	0,10	—
4837	425028,73	2356814,58	Аналитический метод	0,10	—
4838	425046,67	2356728,04	Аналитический метод	0,10	—
4839	425065,04	2356639,72	Аналитический метод	0,10	—
4840	425083,32	2356552,79	Аналитический метод	0,10	—
4841	425083,35	2356552,67	Аналитический метод	0,10	—
4842	425094,98	2356498,66	Аналитический метод	0,10	—
4843	425109,46	2356431,52	Аналитический метод	0,10	—
4844	425109,50	2356431,34	Аналитический метод	0,10	—
4845	425113,52	2356413,34	Аналитический метод	0,10	—
4846	425121,83	2356399,67	Аналитический метод	0,10	—
4847	425134,93	2356394,00	Аналитический метод	0,10	—
4848	425174,68	2356389,29	Аналитический метод	0,10	—
4849	425192,91	2356250,07	Аналитический метод	0,10	—
4850	425167,77	2356234,90	Аналитический метод	0,10	—
4851	425159,05	2356226,02	Аналитический метод	0,10	—
4852	425156,09	2356209,21	Аналитический метод	0,10	—
4853	425156,30	2356208,16	Аналитический метод	0,10	—
4854	425167,13	2356159,09	Аналитический метод	0,10	—
4855	425187,87	2356062,94	Аналитический метод	0,10	—
4856	425209,35	2355963,21	Аналитический метод	0,10	—
4857	425229,15	2355869,33	Аналитический метод	0,10	—
4858	425245,92	2355785,94	Аналитический метод	0,10	—
4859	425265,53	2355689,02	Аналитический метод	0,10	—
4860	425265,62	2355688,60	Аналитический метод	0,10	—
4861	425282,97	2355609,91	Аналитический метод	0,10	—
4862	425301,26	2355521,95	Аналитический метод	0,10	—
4863	425302,18	2355517,38	Аналитический метод	0,10	—
4864	425317,98	2355436,52	Аналитический метод	0,10	—
4865	425318,04	2355436,25	Аналитический метод	0,10	—
4866	425334,50	2355356,81	Аналитический метод	0,10	—
4867	425351,43	2355275,17	Аналитический метод	0,10	—
4868	425351,49	2355274,88	Аналитический метод	0,10	—
4869	425370,36	2355188,89	Аналитический метод	0,10	—
4870	425370,39	2355188,76	Аналитический метод	0,10	—
4871	425390,70	2355098,60	Аналитический метод	0,10	—
4872	425402,71	2355043,50	Аналитический метод	0,10	—
4873	425420,23	2354963,17	Аналитический метод	0,10	—
4874	425433,90	2354894,06	Аналитический метод	0,10	—
4875	425448,18	2354822,49	Аналитический метод	0,10	—
4876	425448,22	2354822,30	Аналитический метод	0,10	—
4877	425464,57	2354743,54	Аналитический метод	0,10	—
4878	425480,58	2354666,69	Аналитический метод	0,10	—
4879	425500,35	2354573,66	Аналитический метод	0,10	—
4880	425501,67	2354567,38	Аналитический метод	0,10	—
4881	425522,44	2354469,96	Аналитический метод	0,10	—
4882	425541,80	2354377,97	Аналитический метод	0,10	—
4883	425559,99	2354289,91	Аналитический метод	0,10	—
4884	425577,13	2354208,17	Аналитический метод	0,10	—
4885	425593,99	2354126,87	Аналитический метод	0,10	—
4886	425594,05	2354126,60	Аналитический метод	0,10	—

ОПИСАНИЕ МЕСТОПОЛОЖЕНИЯ ГРАНИЦ

Публичный сервитут для использования земель и земельных участков в целях эксплуатации магистрального нефтепродуктопровода федерального значения "Сооружение - производственно-технологический комплекс-магистральный нефтепродуктопровод "Уфа-Петропавловск""

(наименование объекта, местоположение границ которого описано)

Сведения о местоположении границ объекта

1	2	3	4	5	6
4887	425613,35	2354038,52	Аналитический метод	0,10	—
4888	425632,76	2353947,32	Аналитический метод	0,10	—
4889	425656,79	2353829,17	Аналитический метод	0,10	—
4890	425680,71	2353708,74	Аналитический метод	0,10	—
4891	425680,77	2353708,45	Аналитический метод	0,10	—
4892	425691,26	2353658,73	Аналитический метод	0,10	—
4893	425708,30	2353578,21	Аналитический метод	0,10	—
4894	425709,19	2353573,76	Аналитический метод	0,10	—
4895	425725,04	2353493,75	Аналитический метод	0,10	—
4896	425725,11	2353493,38	Аналитический метод	0,10	—
4897	425746,18	2353394,95	Аналитический метод	0,10	—
4898	425767,41	2353295,91	Аналитический метод	0,10	—
4899	425783,45	2353219,29	Аналитический метод	0,10	—
4900	425803,91	2353121,50	Аналитический метод	0,10	—
4901	425822,81	2353032,36	Аналитический метод	0,10	—
4902	425839,46	2352951,95	Аналитический метод	0,10	—
4903	425858,14	2352862,29	Аналитический метод	0,10	—
4904	425875,27	2352779,53	Аналитический метод	0,10	—
4905	425893,25	2352692,84	Аналитический метод	0,10	—
4906	425910,91	2352609,07	Аналитический метод	0,10	—
4907	425910,96	2352608,82	Аналитический метод	0,10	—
4908	425911,87	2352604,72	Аналитический метод	0,10	—
4909	425930,72	2352517,98	Аналитический метод	0,10	—
4910	425944,36	2352454,21	Аналитический метод	0,10	—
4911	425957,96	2352390,07	Аналитический метод	0,10	—
4912	425958,01	2352389,86	Аналитический метод	0,10	—
4913	425978,89	2352295,50	Аналитический метод	0,10	—
4914	425991,41	2352222,72	Аналитический метод	0,10	—
4915	426001,02	2352165,38	Аналитический метод	0,10	—
4916	426012,26	2352079,56	Аналитический метод	0,10	—
4917	426012,28	2352079,43	Аналитический метод	0,10	—
4918	426012,85	2352075,26	Аналитический метод	0,10	—
4919	426012,81	2352071,19	Аналитический метод	0,10	—
4920	426011,69	2351984,73	Аналитический метод	0,10	—
4921	426008,27	2351872,91	Аналитический метод	0,10	—
4922	426005,34	2351764,51	Аналитический метод	0,10	—
4923	426002,15	2351658,22	Аналитический метод	0,10	—
4924	426001,96	2351654,48	Аналитический метод	0,10	—
4925	426001,94	2351654,05	Аналитический метод	0,10	—
4926	425999,12	2351568,38	Аналитический метод	0,10	—
4927	425994,22	2351441,10	Аналитический метод	0,10	—
4928	425989,53	2351319,28	Аналитический метод	0,10	—
4929	425989,52	2351319,02	Аналитический метод	0,10	—
4930	425986,80	2351221,60	Аналитический метод	0,10	—
4931	425983,74	2351117,81	Аналитический метод	0,10	—
4932	425980,60	2351023,69	Аналитический метод	0,10	—
4933	425976,73	2350920,36	Аналитический метод	0,10	—
4934	425972,78	2350816,27	Аналитический метод	0,10	—
4935	425968,93	2350712,84	Аналитический метод	0,10	—
4936	425968,92	2350712,71	Аналитический метод	0,10	—
4937	425965,59	2350608,36	Аналитический метод	0,10	—

ОПИСАНИЕ МЕСТОПОЛОЖЕНИЯ ГРАНИЦ

Публичный сервитут для использования земель и земельных участков в целях эксплуатации магистрального нефтепродуктопровода федерального значения "Сооружение - производственно-технологический комплекс-магистральный нефтепродуктопровод "Уфа-Петропавловск""

(наименование объекта, местоположение границ которого описано)

Сведения о местоположении границ объекта

1	2	3	4	5	6
4938	425965,59	2350608,21	Аналитический метод	0,10	—
4939	425965,45	2350602,96	Аналитический метод	0,10	—
4940	425962,43	2350511,98	Аналитический метод	0,10	—
4941	425961,20	2350470,22	Аналитический метод	0,10	—
4942	425960,14	2350446,95	Аналитический метод	0,10	—
4943	425960,12	2350446,60	Аналитический метод	0,10	—
4944	425957,13	2350351,71	Аналитический метод	0,10	—
4945	425957,13	2350351,51	Аналитический метод	0,10	—
4946	425955,59	2350286,33	Аналитический метод	0,10	—
4947	425953,94	2350216,01	Аналитический метод	0,10	—
4948	425950,66	2350109,71	Аналитический метод	0,10	—
4949	425946,91	2349992,86	Аналитический метод	0,10	—
4950	425943,55	2349898,01	Аналитический метод	0,10	—
4951	425940,01	2349802,36	Аналитический метод	0,10	—
4952	425936,54	2349706,71	Аналитический метод	0,10	—
4953	425933,74	2349625,10	Аналитический метод	0,10	—
4954	425933,74	2349624,91	Аналитический метод	0,10	—
4955	425933,60	2349619,63	Аналитический метод	0,10	—
4956	425931,18	2349527,29	Аналитический метод	0,10	—
4957	425928,27	2349421,37	Аналитический метод	0,10	—
4958	425925,46	2349315,27	Аналитический метод	0,10	—
4959	425925,45	2349315,08	Аналитический метод	0,10	—
4960	425923,79	2349227,78	Аналитический метод	0,10	—
4961	425921,80	2349127,10	Аналитический метод	0,10	—
4962	425919,64	2349013,26	Аналитический метод	0,10	—
4963	425917,47	2348934,74	Аналитический метод	0,10	—
4964	425917,46	2348934,37	Аналитический метод	0,10	—
4965	425916,36	2348849,55	Аналитический метод	0,10	—
4966	425915,34	2348765,75	Аналитический метод	0,10	—
4967	425914,40	2348678,13	Аналитический метод	0,10	—
4968	425912,86	2348570,23	Аналитический метод	0,10	—
4969	425912,75	2348565,05	Аналитический метод	0,10	—
4970	425912,74	2348564,61	Аналитический метод	0,10	—
4971	425912,27	2348472,60	Аналитический метод	0,10	—
4972	425911,65	2348406,92	Аналитический метод	0,10	—
4973	425907,16	2348297,52	Аналитический метод	0,10	—
4974	425901,96	2348168,54	Аналитический метод	0,10	—
4975	425898,13	2348077,22	Аналитический метод	0,10	—
4976	425893,93	2347967,19	Аналитический метод	0,10	—
4977	425889,28	2347853,88	Аналитический метод	0,10	—
4978	425889,03	2347847,89	Аналитический метод	0,10	—
4979	425884,24	2347728,18	Аналитический метод	0,10	—
4980	425880,68	2347635,51	Аналитический метод	0,10	—
4981	425876,59	2347540,36	Аналитический метод	0,10	—
4982	425872,78	2347457,06	Аналитический метод	0,10	—
4983	425868,77	2347373,37	Аналитический метод	0,10	—
4984	425864,34	2347281,25	Аналитический метод	0,10	—
4985	425861,88	2347228,41	Аналитический метод	0,10	—
4986	425861,91	2347227,96	Аналитический метод	0,10	—
4987	425861,66	2347227,12	Аналитический метод	0,10	—
4988	425859,94	2347190,02	Аналитический метод	0,10	—

ОПИСАНИЕ МЕСТОПОЛОЖЕНИЯ ГРАНИЦ

Публичный сервитут для использования земель и земельных участков в целях эксплуатации магистрального нефтепродуктопровода федерального значения "Сооружение - производственно-технологический комплекс-магистральный нефтепродуктопровод "Уфа-Петропавловск""

(наименование объекта, местоположение границ которого описано)

Сведения о местоположении границ объекта

1	2	3	4	5	6
4989	425859,93	2347189,77	Аналитический метод	0,10	—
4990	425856,47	2347094,63	Аналитический метод	0,10	—
4991	425852,24	2347003,74	Аналитический метод	0,10	—
4992	425845,49	2346887,17	Аналитический метод	0,10	—
4993	425838,75	2346771,19	Аналитический метод	0,10	—
4994	425838,74	2346771,04	Аналитический метод	0,10	—
4995	425833,66	2346673,84	Аналитический метод	0,10	—
4996	425833,65	2346673,47	Аналитический метод	0,10	—
4997	425833,40	2346666,76	Аналитический метод	0,10	—
4998	425827,77	2346571,63	Аналитический метод	0,10	—
4999	425823,09	2346492,38	Аналитический метод	0,10	—
5000	425818,34	2346411,21	Аналитический метод	0,10	—
5001	425812,86	2346323,37	Аналитический метод	0,10	—
5002	425807,64	2346238,29	Аналитический метод	0,10	—
5003	425807,63	2346238,11	Аналитический метод	0,10	—
5004	425802,85	2346150,20	Аналитический метод	0,10	—
5005	425795,46	2346032,48	Аналитический метод	0,10	—
5006	425788,10	2345913,08	Аналитический метод	0,10	—
5007	425781,18	2345803,78	Аналитический метод	0,10	—
5008	425781,17	2345803,68	Аналитический метод	0,10	—
5009	425775,10	2345701,62	Аналитический метод	0,10	—
5010	425774,71	2345696,12	Аналитический метод	0,10	—
5011	425774,68	2345695,54	Аналитический метод	0,10	—
5012	425769,15	2345579,02	Аналитический метод	0,10	—
5013	425766,14	2345529,00	Аналитический метод	0,10	—
5014	425766,11	2345528,60	Аналитический метод	0,10	—
5015	425761,55	2345425,46	Аналитический метод	0,10	—
5016	425756,94	2345320,54	Аналитический метод	0,10	—
5017	425752,83	2345239,27	Аналитический метод	0,10	—
5018	425749,72	2345205,78	Аналитический метод	0,10	—
5019	425747,50	2345182,20	Аналитический метод	0,10	—
5020	425747,42	2345181,15	Аналитический метод	0,10	—
5021	425742,90	2345093,59	Аналитический метод	0,10	—
5022	425742,88	2345092,87	Аналитический метод	0,10	—
5023	425740,66	2344995,58	Аналитический метод	0,10	—
5024	425738,72	2344910,01	Аналитический метод	0,10	—
5025	425734,85	2344822,40	Аналитический метод	0,10	—
5026	425734,85	2344822,20	Аналитический метод	0,10	—
5027	425731,99	2344742,96	Аналитический метод	0,10	—
5028	425731,86	2344740,26	Аналитический метод	0,10	—
5029	425731,84	2344739,88	Аналитический метод	0,10	—
5030	425728,86	2344651,32	Аналитический метод	0,10	—
5031	425728,86	2344651,18	Аналитический метод	0,10	—
5032	425726,06	2344552,00	Аналитический метод	0,10	—
5033	425723,54	2344466,79	Аналитический метод	0,10	—
5034	425720,90	2344376,25	Аналитический метод	0,10	—
5035	425720,90	2344376,09	Аналитический метод	0,10	—
5036	425719,30	2344306,61	Аналитический метод	0,10	—
5037	425713,66	2344190,68	Аналитический метод	0,10	—
5038	425708,48	2344081,48	Аналитический метод	0,10	—
5039	425708,46	2344081,15	Аналитический метод	0,10	—

ОПИСАНИЕ МЕСТОПОЛОЖЕНИЯ ГРАНИЦ

Публичный сервитут для использования земель и земельных участков в целях эксплуатации магистрального нефтепродуктопровода федерального значения "Сооружение - производственно-технологический комплекс-магистральный нефтепродуктопровод "Уфа-Петропавловск""

(наименование объекта, местоположение границ которого описано)

Сведения о местоположении границ объекта

1	2	3	4	5	6
5040	425704,98	2343978,96	Аналитический метод	0,10	—
5041	425702,40	2343900,60	Аналитический метод	0,10	—
5042	425699,39	2343809,62	Аналитический метод	0,10	—
5043	425696,57	2343737,84	Аналитический метод	0,10	—
5044	425696,33	2343732,26	Аналитический метод	0,10	—
5045	425692,26	2343643,63	Аналитический метод	0,10	—
5046	425692,25	2343643,48	Аналитический метод	0,10	—
5047	425688,75	2343555,77	Аналитический метод	0,10	—
5048	425684,97	2343464,72	Аналитический метод	0,10	—
5049	425681,29	2343372,94	Аналитический метод	0,10	—
5050	425678,07	2343285,73	Аналитический метод	0,10	—
5051	425674,25	2343193,25	Аналитический метод	0,10	—
5052	425674,24	2343192,98	Аналитический метод	0,10	—
5053	425671,06	2343089,08	Аналитический метод	0,10	—
5054	425667,37	2342983,75	Аналитический метод	0,10	—
5055	425667,36	2342983,63	Аналитический метод	0,10	—
5056	425664,28	2342880,75	Аналитический метод	0,10	—
5057	425658,92	2342807,54	Аналитический метод	0,10	—
5058	425658,87	2342806,81	Аналитический метод	0,10	—
5059	425655,80	2342736,67	Аналитический метод	0,10	—
5060	425655,58	2342732,14	Аналитический метод	0,10	—
5061	425655,56	2342731,64	Аналитический метод	0,10	—
5062	425653,46	2342657,08	Аналитический метод	0,10	—
5063	425649,47	2342551,46	Аналитический метод	0,10	—
5064	425645,19	2342441,40	Аналитический метод	0,10	—
5065	425641,01	2342332,73	Аналитический метод	0,10	—
5066	425637,50	2342250,60	Аналитический метод	0,10	—
5067	425633,74	2342170,92	Аналитический метод	0,10	—
5068	425633,72	2342170,60	Аналитический метод	0,10	—
5069	425630,00	2342063,12	Аналитический метод	0,10	—
5070	425626,32	2341956,02	Аналитический метод	0,10	—
5071	425622,59	2341848,71	Аналитический метод	0,10	—
5072	425622,58	2341848,49	Аналитический метод	0,10	—
5073	425620,72	2341777,07	Аналитический метод	0,10	—
5074	425620,62	2341772,79	Аналитический метод	0,10	—
5075	425617,82	2341686,92	Аналитический метод	0,10	—
5076	425615,76	2341615,53	Аналитический метод	0,10	—
5077	425612,98	2341522,67	Аналитический метод	0,10	—
5078	425610,46	2341431,36	Аналитический метод	0,10	—
5079	425607,42	2341334,84	Аналитический метод	0,10	—
5080	425604,97	2341266,48	Аналитический метод	0,10	—
5081	425604,96	2341266,17	Аналитический метод	0,10	—
5082	425603,80	2341217,89	Аналитический метод	0,10	—
5083	425598,74	2341114,90	Аналитический метод	0,10	—
5084	425598,73	2341114,75	Аналитический метод	0,10	—
5085	425594,40	2341014,19	Аналитический метод	0,10	—
5086	425589,12	2340910,27	Аналитический метод	0,10	—
5087	425589,11	2340909,90	Аналитический метод	0,10	—
5088	425586,61	2340840,27	Аналитический метод	0,10	—
5089	425583,85	2340768,75	Аналитический метод	0,10	—
5090	425580,87	2340687,11	Аналитический метод	0,10	—

ОПИСАНИЕ МЕСТОПОЛОЖЕНИЯ ГРАНИЦ

Публичный сервитут для использования земель и земельных участков в целях эксплуатации магистрального нефтепродуктопровода федерального значения "Сооружение - производственно-технологический комплекс-магистральный нефтепродуктопровод "Уфа-Петропавловск""

(наименование объекта, местоположение границ которого описано)

Сведения о местоположении границ объекта

1	2	3	4	5	6
5091	425580,86	2340686,94	Аналитический метод	0,10	—
5092	425580,72	2340682,35	Аналитический метод	0,10	—
5093	425577,03	2340589,69	Аналитический метод	0,10	—
5094	425577,01	2340589,05	Аналитический метод	0,10	—
5095	425575,55	2340486,29	Аналитический метод	0,10	—
5096	425574,15	2340381,13	Аналитический метод	0,10	—
5097	425572,47	2340278,18	Аналитический метод	0,10	—
5098	425570,72	2340205,27	Аналитический метод	0,10	—
5099	425567,11	2340116,13	Аналитический метод	0,10	—
5100	425567,10	2340115,84	Аналитический метод	0,10	—
5101	425565,28	2340052,93	Аналитический метод	0,10	—
5102	425562,72	2339970,32	Аналитический метод	0,10	—
5103	425559,46	2339867,82	Аналитический метод	0,10	—
5104	425556,27	2339765,93	Аналитический метод	0,10	—
5105	425552,69	2339683,80	Аналитический метод	0,10	—
5106	425552,68	2339683,43	Аналитический метод	0,10	—
5107	425552,54	2339678,53	Аналитический метод	0,10	—
5108	425549,64	2339576,26	Аналитический метод	0,10	—
5109	425546,82	2339485,98	Аналитический метод	0,10	—
5110	425544,24	2339397,21	Аналитический метод	0,10	—
5111	425541,28	2339306,51	Аналитический метод	0,10	—
5112	425541,28	2339306,31	Аналитический метод	0,10	—
5113	425539,36	2339227,29	Аналитический метод	0,10	—
5114	425539,35	2339227,01	Аналитический метод	0,10	—
5115	425538,44	2339158,40	Аналитический метод	0,10	—
5116	425534,97	2339077,22	Аналитический метод	0,10	—
5117	425531,15	2338985,25	Аналитический метод	0,10	—
5118	425527,23	2338892,72	Аналитический метод	0,10	—
5119	425527,22	2338892,51	Аналитический метод	0,10	—
5120	425524,20	2338803,62	Аналитический метод	0,10	—
5121	425521,30	2338713,30	Аналитический метод	0,10	—
5122	425518,60	2338633,13	Аналитический метод	0,10	—
5123	425518,46	2338628,61	Аналитический метод	0,10	—
5124	425518,46	2338628,44	Аналитический метод	0,10	—
5125	425516,75	2338556,84	Аналитический метод	0,10	—
5126	425515,73	2338537,67	Аналитический метод	0,10	—
5127	425515,69	2338536,61	Аналитический метод	0,10	—
5128	425515,46	2338514,96	Аналитический метод	0,10	—
5129	425511,27	2338415,29	Аналитический метод	0,10	—
5130	425504,17	2338315,35	Аналитический метод	0,10	—
5131	425497,11	2338215,87	Аналитический метод	0,10	—
5132	425490,26	2338137,30	Аналитический метод	0,10	—
5133	425481,60	2338049,01	Аналитический метод	0,10	—
5134	425471,04	2337938,14	Аналитический метод	0,10	—
5135	425460,38	2337825,85	Аналитический метод	0,10	—
5136	425450,26	2337720,02	Аналитический метод	0,10	—
5137	425450,23	2337719,67	Аналитический метод	0,10	—
5138	425444,11	2337644,53	Аналитический метод	0,10	—
5139	425444,08	2337644,15	Аналитический метод	0,10	—
5140	425443,74	2337638,90	Аналитический метод	0,10	—
5141	425436,27	2337545,36	Аналитический метод	0,10	—

ОПИСАНИЕ МЕСТОПОЛОЖЕНИЯ ГРАНИЦ

Публичный сервитут для использования земель и земельных участков в целях эксплуатации магистрального нефтепродуктопровода федерального значения "Сооружение - производственно-технологический комплекс-магистральный нефтепродуктопровод "Уфа-Петропавловск""

(наименование объекта, местоположение границ которого описано)

Сведения о местоположении границ объекта

1	2	3	4	5	6
5142	425426,98	2337433,26	Аналитический метод	0,10	—
5143	425417,90	2337323,70	Аналитический метод	0,10	—
5144	425417,89	2337323,59	Аналитический метод	0,10	—
5145	425409,80	2337220,37	Аналитический метод	0,10	—
5146	425401,46	2337109,30	Аналитический метод	0,10	—
5147	425395,91	2337053,22	Аналитический метод	0,10	—
5148	425395,90	2337053,06	Аналитический метод	0,10	—
5149	425390,13	2336990,75	Аналитический метод	0,10	—
5150	425380,27	2336882,67	Аналитический метод	0,10	—
5151	425370,86	2336778,79	Аналитический метод	0,10	—
5152	425362,79	2336696,83	Аналитический метод	0,10	—
5153	425362,74	2336696,21	Аналитический метод	0,10	—
5154	425362,54	2336693,48	Аналитический метод	0,10	—
5155	425354,64	2336610,85	Аналитический метод	0,10	—
5156	425346,70	2336526,79	Аналитический метод	0,10	—
5157	425346,67	2336526,42	Аналитический метод	0,10	—
5158	425339,49	2336436,02	Аналитический метод	0,10	—
5159	425331,43	2336335,20	Аналитический метод	0,10	—
5160	425323,81	2336241,15	Аналитический метод	0,10	—
5161	425323,78	2336240,79	Аналитический метод	0,10	—
5162	425317,73	2336149,38	Аналитический метод	0,10	—
5163	425315,91	2336130,71	Аналитический метод	0,10	—
5164	425309,29	2336062,66	Аналитический метод	0,10	—
5165	425299,43	2335961,97	Аналитический метод	0,10	—
5166	425299,40	2335961,64	Аналитический метод	0,10	—
5167	425290,56	2335857,09	Аналитический метод	0,10	—
5168	425281,97	2335756,03	Аналитический метод	0,10	—
5169	425273,16	2335661,21	Аналитический метод	0,10	—
5170	425273,14	2335660,97	Аналитический метод	0,10	—
5171	425272,80	2335656,89	Аналитический метод	0,10	—
5172	425272,78	2335656,71	Аналитический метод	0,10	—
5173	425265,11	2335556,00	Аналитический метод	0,10	—
5174	425257,08	2335460,94	Аналитический метод	0,10	—
5175	425248,96	2335365,37	Аналитический метод	0,10	—
5176	425238,31	2335246,30	Аналитический метод	0,10	—
5177	425230,10	2335155,59	Аналитический метод	0,10	—
5178	425219,90	2335046,52	Аналитический метод	0,10	—
5179	425219,88	2335046,28	Аналитический метод	0,10	—
5180	425208,56	2334910,94	Аналитический метод	0,10	—
5181	425208,55	2334910,82	Аналитический метод	0,10	—
5182	425201,21	2334817,78	Аналитический метод	0,10	—
5183	425193,52	2334719,00	Аналитический метод	0,10	—
5184	425182,68	2334598,34	Аналитический метод	0,10	—
5185	425182,34	2334594,85	Аналитический метод	0,10	—
5186	425171,71	2334481,67	Аналитический метод	0,10	—
5187	425163,61	2334392,20	Аналитический метод	0,10	—
5188	425154,93	2334295,97	Аналитический метод	0,10	—
5189	425143,96	2334177,24	Аналитический метод	0,10	—
5190	425143,94	2334177,08	Аналитический метод	0,10	—
5191	425134,04	2334061,90	Аналитический метод	0,10	—
5192	425134,02	2334061,67	Аналитический метод	0,10	—

ОПИСАНИЕ МЕСТОПОЛОЖЕНИЯ ГРАНИЦ

Публичный сервитут для использования земель и земельных участков в целях эксплуатации магистрального нефтепродуктопровода федерального значения "Сооружение - производственно-технологический комплекс-магистральный нефтепродуктопровод "Уфа-Петропавловск""

(наименование объекта, местоположение границ которого описано)

Сведения о местоположении границ объекта

1	2	3	4	5	6
5193	425126,42	2333962,67	Аналитический метод	0,10	—
5194	425119,39	2333884,31	Аналитический метод	0,10	—
5195	425111,93	2333801,40	Аналитический метод	0,10	—
5196	425101,93	2333689,42	Аналитический метод	0,10	—
5197	425101,91	2333689,21	Аналитический метод	0,10	—
5198	425100,99	2333677,81	Аналитический метод	0,10	—
5199	425098,57	2333647,21	Аналитический метод	0,10	—
5200	425093,13	2333579,83	Аналитический метод	0,10	—
5201	425087,96	2333515,20	Аналитический метод	0,10	—
5202	425087,42	2333508,97	Аналитический метод	0,10	—
5203	425087,41	2333508,81	Аналитический метод	0,10	—
5204	425077,12	2333379,03	Аналитический метод	0,10	—
5205	425068,06	2333282,33	Аналитический метод	0,10	—
5206	425068,05	2333282,19	Аналитический метод	0,10	—
5207	425060,89	2333201,14	Аналитический метод	0,10	—
5208	425052,69	2333108,42	Аналитический метод	0,10	—
5209	425052,65	2333107,98	Аналитический метод	0,10	—
5210	425045,24	2333003,08	Аналитический метод	0,10	—
5211	425037,29	2332906,24	Аналитический метод	0,10	—
5212	425029,16	2332807,53	Аналитический метод	0,10	—
5213	425019,01	2332713,82	Аналитический метод	0,10	—
5214	425018,29	2332707,16	Аналитический метод	0,10	—
5215	425018,25	2332706,69	Аналитический метод	0,10	—
5216	425007,53	2332586,01	Аналитический метод	0,10	—
5217	424996,40	2332484,96	Аналитический метод	0,10	—
5218	424983,90	2332374,00	Аналитический метод	0,10	—
5219	424972,18	2332267,12	Аналитический метод	0,10	—
5220	424972,08	2332265,95	Аналитический метод	0,10	—
5221	424966,58	2332177,73	Аналитический метод	0,10	—
5222	424960,91	2332086,78	Аналитический метод	0,10	—
5223	424942,93	2331839,60	Аналитический метод	0,10	—
5224	424931,82	2331709,32	Аналитический метод	0,10	—
5225	424923,07	2331604,85	Аналитический метод	0,10	—
5226	424922,58	2331599,90	Аналитический метод	0,10	—
5227	424922,54	2331599,48	Аналитический метод	0,10	—
5228	424912,37	2331478,25	Аналитический метод	0,10	—
5229	424903,10	2331364,31	Аналитический метод	0,10	—
5230	424883,93	2331138,46	Аналитический метод	0,10	—
5231	424867,98	2330944,02	Аналитический метод	0,10	—
5232	424854,57	2330794,93	Аналитический метод	0,10	—
5233	424756,87	2329706,61	Аналитический метод	0,10	—
5234	424756,83	2329706,17	Аналитический метод	0,10	—
5235	424747,73	2329579,85	Аналитический метод	0,10	—
5236	424740,53	2329479,65	Аналитический метод	0,10	—
5237	424740,51	2329479,25	Аналитический метод	0,10	—
5238	424740,23	2329474,24	Аналитический метод	0,10	—
5239	424734,69	2329376,88	Аналитический метод	0,10	—
5240	424729,13	2329276,78	Аналитический метод	0,10	—
5241	424723,09	2329170,57	Аналитический метод	0,10	—
5242	424713,92	2329005,91	Аналитический метод	0,10	—
5243	424706,01	2328903,29	Аналитический метод	0,10	—

ОПИСАНИЕ МЕСТОПОЛОЖЕНИЯ ГРАНИЦ

Публичный сервитут для использования земель и земельных участков в целях эксплуатации магистрального нефтепродуктопровода федерального значения "Сооружение - производственно-технологический комплекс-магистральный нефтепродуктопровод "Уфа-Петропавловск""

(наименование объекта, местоположение границ которого описано)

Сведения о местоположении границ объекта

1	2	3	4	5	6
5244	424685,84	2328714,81	Аналитический метод	0,10	—
5245	424673,63	2328631,02	Аналитический метод	0,10	—
5246	424673,45	2328629,38	Аналитический метод	0,10	—
5247	424671,43	2328603,76	Аналитический метод	0,10	—
5248	424660,30	2328465,27	Аналитический метод	0,10	—
5249	424637,72	2328221,16	Аналитический метод	0,10	—
5250	424637,67	2328220,58	Аналитический метод	0,10	—
5251	424627,64	2328075,21	Аналитический метод	0,10	—
5252	424621,02	2327995,63	Аналитический метод	0,10	—
5253	424611,69	2327891,37	Аналитический метод	0,10	—
5254	424611,68	2327891,27	Аналитический метод	0,10	—
5255	424602,92	2327788,83	Аналитический метод	0,10	—
5256	424591,10	2327653,25	Аналитический метод	0,10	—
5257	424589,06	2327633,20	Аналитический метод	0,10	—
5258	424583,20	2327574,94	Аналитический метод	0,10	—
5259	424583,18	2327574,82	Аналитический метод	0,10	—
5260	424574,42	2327483,38	Аналитический метод	0,10	—
5261	424564,95	2327382,06	Аналитический метод	0,10	—
5262	424562,76	2327360,50	Аналитический метод	0,10	—
5263	424562,72	2327360,13	Аналитический метод	0,10	—
5264	424559,48	2327322,71	Аналитический метод	0,10	—
5265	424559,46	2327322,42	Аналитический метод	0,10	—
5266	424557,11	2327291,09	Аналитический метод	0,10	—
5267	424555,25	2327274,49	Аналитический метод	0,10	—
5268	424555,18	2327273,87	Аналитический метод	0,10	—
5269	424545,10	2327158,29	Аналитический метод	0,10	—
5270	424545,09	2327158,08	Аналитический метод	0,10	—
5271	424538,23	2327070,89	Аналитический метод	0,10	—
5272	424530,02	2326968,43	Аналитический метод	0,10	—
5273	424522,05	2326865,70	Аналитический метод	0,10	—
5274	424513,87	2326762,94	Аналитический метод	0,10	—
5275	424510,21	2326716,58	Аналитический метод	0,10	—
5276	424510,13	2326714,40	Аналитический метод	0,10	—
5277	424510,14	2326713,57	Аналитический метод	0,10	—
5278	424508,83	2326701,43	Аналитический метод	0,10	—
5279	424508,76	2326700,56	Аналитический метод	0,10	—
5280	424505,41	2326654,39	Аналитический метод	0,10	—
5281	424505,06	2326649,48	Аналитический метод	0,10	—
5282	424497,82	2326557,93	Аналитический метод	0,10	—
5283	424489,86	2326455,27	Аналитический метод	0,10	—
5284	424481,91	2326352,64	Аналитический метод	0,10	—
5285	424473,91	2326251,02	Аналитический метод	0,10	—
5286	424473,88	2326250,63	Аналитический метод	0,10	—
5287	424472,91	2326235,36	Аналитический метод	0,10	—
5288	424464,11	2326127,55	Аналитический метод	0,10	—
5289	424464,10	2326127,43	Аналитический метод	0,10	—
5290	424455,77	2326019,13	Аналитический метод	0,10	—
5291	424446,31	2325903,02	Аналитический метод	0,10	—
5292	424436,21	2325774,89	Аналитический метод	0,10	—
5293	424428,09	2325672,76	Аналитический метод	0,10	—
5294	424428,06	2325672,37	Аналитический метод	0,10	—

ОПИСАНИЕ МЕСТОПОЛОЖЕНИЯ ГРАНИЦ

Публичный сервитут для использования земель и земельных участков в целях эксплуатации магистрального нефтепродуктопровода федерального значения "Сооружение - производственно-технологический комплекс-магистральный нефтепродуктопровод "Уфа-Петропавловск""

(наименование объекта, местоположение границ которого описано)

Сведения о местоположении границ объекта

1	2	3	4	5	6
5295	424424,43	2325615,57	Аналитический метод	0,10	—
5296	424415,65	2325525,42	Аналитический метод	0,10	—
5297	424415,63	2325525,26	Аналитический метод	0,10	—
5298	424406,55	2325425,57	Аналитический метод	0,10	—
5299	424398,99	2325354,38	Аналитический метод	0,10	—
5300	424398,98	2325354,26	Аналитический метод	0,10	—
5301	424390,35	2325269,21	Аналитический метод	0,10	—
5302	424380,67	2325172,83	Аналитический метод	0,10	—
5303	424380,64	2325172,50	Аналитический метод	0,10	—
5304	424373,05	2325084,90	Аналитический метод	0,10	—
5305	424366,98	2325018,04	Аналитический метод	0,10	—
5306	424358,50	2324920,24	Аналитический метод	0,10	—
5307	424358,50	2324920,14	Аналитический метод	0,10	—
5308	424349,26	2324808,58	Аналитический метод	0,10	—
5309	424340,20	2324701,52	Аналитический метод	0,10	—
5310	424340,18	2324701,32	Аналитический метод	0,10	—
5311	424339,89	2324697,45	Аналитический метод	0,10	—
5312	424333,67	2324619,77	Аналитический метод	0,10	—
5313	424333,65	2324619,57	Аналитический метод	0,10	—
5314	424323,21	2324474,27	Аналитический метод	0,10	—
5315	424315,82	2324371,69	Аналитический метод	0,10	—
5316	424308,72	2324275,27	Аналитический метод	0,10	—
5317	424308,71	2324275,13	Аналитический метод	0,10	—
5318	424303,30	2324195,47	Аналитический метод	0,10	—
5319	424294,09	2324081,81	Аналитический метод	0,10	—
5320	424294,08	2324081,71	Аналитический метод	0,10	—
5321	424286,61	2323984,10	Аналитический метод	0,10	—
5322	424279,03	2323892,14	Аналитический метод	0,10	—
5323	424271,44	2323796,99	Аналитический метод	0,10	—
5324	424271,06	2323792,96	Аналитический метод	0,10	—
5325	424271,04	2323792,76	Аналитический метод	0,10	—
5326	424257,06	2323632,01	Аналитический метод	0,10	—
5327	424248,43	2323533,11	Аналитический метод	0,10	—
5328	424236,11	2323396,77	Аналитический метод	0,10	—
5329	424236,09	2323396,47	Аналитический метод	0,10	—
5330	424226,78	2323277,55	Аналитический метод	0,10	—
5331	424216,86	2323231,81	Аналитический метод	0,10	—
5332	424216,39	2323228,79	Аналитический метод	0,10	—
5333	424207,33	2323129,77	Аналитический метод	0,10	—
5334	424207,32	2323129,66	Аналитический метод	0,10	—
5335	424200,79	2323054,43	Аналитический метод	0,10	—
5336	424195,25	2322993,67	Аналитический метод	0,10	—
5337	424184,66	2322873,63	Аналитический метод	0,10	—
5338	424174,12	2322782,67	Аналитический метод	0,10	—
5339	424174,00	2322781,37	Аналитический метод	0,10	—
5340	424167,92	2322684,89	Аналитический метод	0,10	—
5341	424159,35	2322549,31	Аналитический метод	0,10	—
5342	424151,06	2322434,69	Аналитический метод	0,10	—
5343	424142,57	2322318,77	Аналитический метод	0,10	—
5344	424135,03	2322212,85	Аналитический метод	0,10	—
5345	424127,97	2322112,43	Аналитический метод	0,10	—

ОПИСАНИЕ МЕСТОПОЛОЖЕНИЯ ГРАНИЦ

Публичный сервитут для использования земель и земельных участков в целях эксплуатации магистрального нефтепродуктопровода федерального значения "Сооружение - производственно-технологический комплекс-магистральный нефтепродуктопровод "Уфа-Петропавловск""

(наименование объекта, местоположение границ которого описано)

Сведения о местоположении границ объекта

1	2	3	4	5	6
5346	424127,96	2322112,25	Аналитический метод	0,10	—
5347	424124,34	2322054,84	Аналитический метод	0,10	—
5348	424116,96	2321976,60	Аналитический метод	0,10	—
5349	424116,90	2321975,81	Аналитический метод	0,10	—
5350	424111,67	2321891,67	Аналитический метод	0,10	—
5351	424106,99	2321832,35	Аналитический метод	0,10	—
5352	424098,42	2321732,92	Аналитический метод	0,10	—
5353	424098,37	2321732,13	Аналитический метод	0,10	—
5354	424098,34	2321731,69	Аналитический метод	0,10	—
5355	424088,17	2321602,19	Аналитический метод	0,10	—
5356	424079,55	2321498,67	Аналитический метод	0,10	—
5357	424069,35	2321371,05	Аналитический метод	0,10	—
5358	424069,32	2321370,62	Аналитический метод	0,10	—
5359	424060,33	2321227,40	Аналитический метод	0,10	—
5360	424049,71	2321087,36	Аналитический метод	0,10	—
5361	424042,44	2321003,78	Аналитический метод	0,10	—
5362	424042,43	2321003,55	Аналитический метод	0,10	—
5363	424034,85	2320906,03	Аналитический метод	0,10	—
5364	424026,99	2320806,97	Аналитический метод	0,10	—
5365	424026,98	2320805,76	Аналитический метод	0,10	—
5366	424017,91	2320688,87	Аналитический метод	0,10	—
5367	424007,55	2320562,82	Аналитический метод	0,10	—
5368	424007,53	2320562,52	Аналитический метод	0,10	—
5369	423999,77	2320451,20	Аналитический метод	0,10	—
5370	423994,73	2320378,42	Аналитический метод	0,10	—
5371	423989,02	2320301,46	Аналитический метод	0,10	—
5372	423979,61	2320180,92	Аналитический метод	0,10	—
5373	423979,59	2320180,68	Аналитический метод	0,10	—
5374	423971,84	2320067,24	Аналитический метод	0,10	—
5375	423960,66	2319937,41	Аналитический метод	0,10	—
5376	423953,03	2319859,98	Аналитический метод	0,10	—
5377	423952,96	2319859,10	Аналитический метод	0,10	—
5378	423952,84	2319857,27	Аналитический метод	0,10	—
5379	423946,55	2319766,94	Аналитический метод	0,10	—
5380	423940,02	2319670,10	Аналитический метод	0,10	—
5381	423930,57	2319549,85	Аналитический метод	0,10	—
5382	423930,56	2319549,75	Аналитический метод	0,10	—
5383	423923,35	2319452,48	Аналитический метод	0,10	—
5384	423915,33	2319354,86	Аналитический метод	0,10	—
5385	423915,32	2319354,66	Аналитический метод	0,10	—
5386	423905,52	2319222,28	Аналитический метод	0,10	—
5387	423898,09	2319120,81	Аналитический метод	0,10	—
5388	423894,36	2319075,97	Аналитический метод	0,10	—
5389	423894,31	2319075,23	Аналитический метод	0,10	—
5390	423891,52	2319022,86	Аналитический метод	0,10	—
5391	423884,06	2318924,10	Аналитический метод	0,10	—
5392	423884,03	2318923,69	Аналитический метод	0,10	—
5393	423883,86	2318920,71	Аналитический метод	0,10	—
5394	423880,97	2318876,49	Аналитический метод	0,10	—
5395	423876,88	2318821,06	Аналитический метод	0,10	—
5396	423877,00	2318818,55	Аналитический метод	0,10	—

ОПИСАНИЕ МЕСТОПОЛОЖЕНИЯ ГРАНИЦ

Публичный сервитут для использования земель и земельных участков в целях эксплуатации магистрального нефтепродуктопровода федерального значения "Сооружение - производственно-технологический комплекс-магистральный нефтепродуктопровод "Уфа-Петропавловск""

(наименование объекта, местоположение границ которого описано)

Сведения о местоположении границ объекта

1	2	3	4	5	6
5397	423874,82	2318788,73	Аналитический метод	0,10	—
5398	423874,81	2318788,62	Аналитический метод	0,10	—
5399	423868,16	2318691,80	Аналитический метод	0,10	—
5400	423861,57	2318594,09	Аналитический метод	0,10	—
5401	423855,51	2318512,50	Аналитический метод	0,10	—
5402	423848,55	2318424,00	Аналитический метод	0,10	—
5403	423848,54	2318423,87	Аналитический метод	0,10	—
5404	423843,72	2318358,24	Аналитический метод	0,10	—
5405	423837,72	2318274,31	Аналитический метод	0,10	—
5406	423830,45	2318175,57	Аналитический метод	0,10	—
5407	423823,52	2318077,47	Аналитический метод	0,10	—
5408	423823,51	2318077,35	Аналитический метод	0,10	—
5409	423817,20	2317981,73	Аналитический метод	0,10	—
5410	423816,91	2317977,93	Аналитический метод	0,10	—
5411	423793,89	2317689,35	Аналитический метод	0,10	—
5412	423793,88	2317689,22	Аналитический метод	0,10	—
5413	423778,60	2317484,16	Аналитический метод	0,10	—
5414	423764,05	2317297,77	Аналитический метод	0,10	—
5415	423756,10	2317211,30	Аналитический метод	0,10	—
5416	423756,05	2317210,56	Аналитический метод	0,10	—
5417	423749,95	2317111,64	Аналитический метод	0,10	—
5418	423743,37	2317025,67	Аналитический метод	0,10	—
5419	423736,54	2316938,12	Аналитический метод	0,10	—
5420	423736,53	2316938,01	Аналитический метод	0,10	—
5421	423727,46	2316814,62	Аналитический метод	0,10	—
5422	423727,45	2316814,52	Аналитический метод	0,10	—
5423	423719,78	2316704,00	Аналитический метод	0,10	—
5424	423712,48	2316608,17	Аналитический метод	0,10	—
5425	423705,18	2316515,58	Аналитический метод	0,10	—
5426	423697,42	2316419,65	Аналитический метод	0,10	—
5427	423697,40	2316419,42	Аналитический метод	0,10	—
5428	423689,93	2316315,20	Аналитический метод	0,10	—
5429	423689,91	2316314,79	Аналитический метод	0,10	—
5430	423684,10	2316209,19	Аналитический метод	0,10	—
5431	423671,11	2316042,49	Аналитический метод	0,10	—
5432	423656,32	2315860,78	Аналитический метод	0,10	—
5433	423643,23	2315695,53	Аналитический метод	0,10	—
5434	423643,21	2315695,33	Аналитический метод	0,10	—
5435	423635,38	2315584,96	Аналитический метод	0,10	—
5436	423635,37	2315584,84	Аналитический метод	0,10	—
5437	423628,08	2315474,67	Аналитический метод	0,10	—
5438	423622,14	2315392,35	Аналитический метод	0,10	—
5439	423615,81	2315300,91	Аналитический метод	0,10	—
5440	423615,78	2315300,41	Аналитический метод	0,10	—
5441	423615,71	2315298,98	Аналитический метод	0,10	—
5442	423610,02	2315229,46	Аналитический метод	0,10	—
5443	423601,01	2315127,55	Аналитический метод	0,10	—
5444	423600,97	2315127,05	Аналитический метод	0,10	—
5445	423593,21	2315013,38	Аналитический метод	0,10	—
5446	423593,20	2315013,18	Аналитический метод	0,10	—
5447	423572,82	2314674,51	Аналитический метод	0,10	—

ОПИСАНИЕ МЕСТОПОЛОЖЕНИЯ ГРАНИЦ

Публичный сервитут для использования земель и земельных участков в целях эксплуатации магистрального нефтепродуктопровода федерального значения "Сооружение - производственно-технологический комплекс-магистральный нефтепродуктопровод "Уфа-Петропавловск""

(наименование объекта, местоположение границ которого описано)

Сведения о местоположении границ объекта

1	2	3	4	5	6
5448	423572,77	2314673,44	Аналитический метод	0,10	—
5449	423570,01	2314512,75	Аналитический метод	0,10	—
5450	423568,11	2314404,21	Аналитический метод	0,10	—
5451	423568,02	2314401,70	Аналитический метод	0,10	—
5452	423562,22	2314342,38	Аналитический метод	0,10	—
5453	423562,20	2314342,22	Аналитический метод	0,10	—
5454	423555,17	2314265,29	Аналитический метод	0,10	—
5455	423545,42	2314169,15	Аналитический метод	0,10	—
5456	423538,68	2314119,90	Аналитический метод	0,10	—
5457	423529,67	2314053,34	Аналитический метод	0,10	—
5458	423516,65	2313955,47	Аналитический метод	0,10	—
5459	423510,10	2313929,40	Аналитический метод	0,10	—
5460	423480,63	2313858,09	Аналитический метод	0,10	—
5461	423430,14	2313737,09	Аналитический метод	0,10	—
5462	423430,07	2313736,91	Аналитический метод	0,10	—
5463	423388,14	2313634,17	Аналитический метод	0,10	—
5464	423351,39	2313544,84	Аналитический метод	0,10	—
5465	423350,45	2313542,72	Аналитический метод	0,10	—
5466	423350,12	2313541,93	Аналитический метод	0,10	—
5467	423326,14	2313482,25	Аналитический метод	0,10	—
5468	423307,70	2313437,07	Аналитический метод	0,10	—
5469	423275,71	2313358,20	Аналитический метод	0,10	—
5470	423259,56	2313320,79	Аналитический метод	0,10	—
5471	423259,46	2313320,55	Аналитический метод	0,10	—
5472	423227,40	2313244,12	Аналитический метод	0,10	—
5473	423201,37	2313183,68	Аналитический метод	0,10	—
5474	423201,28	2313183,46	Аналитический метод	0,10	—
5475	423162,65	2313091,35	Аналитический метод	0,10	—
5476	423162,46	2313090,87	Аналитический метод	0,10	—
5477	423147,51	2313053,05	Аналитический метод	0,10	—
5478	423147,43	2313052,86	Аналитический метод	0,10	—
5479	423113,39	2312964,59	Аналитический метод	0,10	—
5480	423096,24	2312921,56	Аналитический метод	0,10	—
5481	423095,97	2312920,85	Аналитический метод	0,10	—
5482	423094,45	2312916,67	Аналитический метод	0,10	—
5483	423093,45	2312913,09	Аналитический метод	0,10	—
5484	423089,13	2312891,74	Аналитический метод	0,10	—
5485	423088,79	2312889,58	Аналитический метод	0,10	—
5486	423083,41	2312841,78	Аналитический метод	0,10	—
5487	423083,36	2312836,62	Аналитический метод	0,10	—
5488	423085,95	2312809,46	Аналитический метод	0,10	—
5489	423086,22	2312807,50	Аналитический метод	0,10	—
5490	423086,33	2312806,93	Аналитический метод	0,10	—
5491	423108,93	2312694,07	Аналитический метод	0,10	—
5492	423129,25	2312594,08	Аналитический метод	0,10	—
5493	423129,29	2312593,90	Аналитический метод	0,10	—
5494	423129,51	2312592,83	Аналитический метод	0,10	—
5495	423134,45	2312526,46	Аналитический метод	0,10	—
5496	423127,67	2312424,58	Аналитический метод	0,10	—
5497	423127,64	2312424,19	Аналитический метод	0,10	—
5498	423124,58	2312364,41	Аналитический метод	0,10	—

ОПИСАНИЕ МЕСТОПОЛОЖЕНИЯ ГРАНИЦ

Публичный сервитут для использования земель и земельных участков в целях эксплуатации магистрального нефтепродуктопровода федерального значения "Сооружение - производственно-технологический комплекс-магистральный нефтепродуктопровод "Уфа-Петропавловск""

(наименование объекта, местоположение границ которого описано)

Сведения о местоположении границ объекта

1	2	3	4	5	6
5499	423120,28	2312281,87	Аналитический метод	0,10	—
5500	423115,13	2312229,37	Аналитический метод	0,10	—
5501	423115,12	2312229,22	Аналитический метод	0,10	—
5502	423105,72	2312127,24	Аналитический метод	0,10	—
5503	423084,01	2312056,21	Аналитический метод	0,10	—
5504	423083,98	2312056,11	Аналитический метод	0,10	—
5505	423055,79	2311962,44	Аналитический метод	0,10	—
5506	423025,75	2311863,24	Аналитический метод	0,10	—
5507	423001,23	2311786,90	Аналитический метод	0,10	—
5508	422970,21	2311690,64	Аналитический метод	0,10	—
5509	422970,11	2311690,30	Аналитический метод	0,10	—
5510	422939,00	2311588,79	Аналитический метод	0,10	—
5511	422902,05	2311466,67	Аналитический метод	0,10	—
5512	422901,86	2311465,86	Аналитический метод	0,10	—
5513	422860,72	2311341,68	Аналитический метод	0,10	—
5514	422860,24	2311340,07	Аналитический метод	0,10	—
5515	422856,78	2311326,66	Аналитический метод	0,10	—
5516	422852,04	2311312,75	Аналитический метод	0,10	—
5517	422851,74	2311311,80	Аналитический метод	0,10	—
5518	422832,54	2311247,00	Аналитический метод	0,10	—
5519	422807,17	2311161,04	Аналитический метод	0,10	—
5520	422776,34	2311056,49	Аналитический метод	0,10	—
5521	422776,26	2311056,20	Аналитический метод	0,10	—
5522	422765,89	2311019,42	Аналитический метод	0,10	—
5523	422730,02	2310903,50	Аналитический метод	0,10	—
5524	422729,98	2310903,36	Аналитический метод	0,10	—
5525	422695,77	2310790,56	Аналитический метод	0,10	—
5526	422695,61	2310789,98	Аналитический метод	0,10	—
5527	422694,95	2310787,62	Аналитический метод	0,10	—
5528	422671,30	2310705,47	Аналитический метод	0,10	—
5529	422643,08	2310606,99	Аналитический метод	0,10	—
5530	422643,04	2310606,85	Аналитический метод	0,10	—
5531	422627,90	2310552,82	Аналитический метод	0,10	—
5532	422593,17	2310436,94	Аналитический метод	0,10	—
5533	422566,38	2310347,89	Аналитический метод	0,10	—
5534	422566,21	2310347,29	Аналитический метод	0,10	—
5535	422539,78	2310250,87	Аналитический метод	0,10	—
5536	422511,41	2310150,08	Аналитический метод	0,10	—
5537	422511,22	2310149,35	Аналитический метод	0,10	—
5538	422495,61	2310086,65	Аналитический метод	0,10	—
5539	422494,99	2310083,09	Аналитический метод	0,10	—
5540	422485,88	2309991,60	Аналитический метод	0,10	—
5541	422476,76	2309897,21	Аналитический метод	0,10	—
5542	422467,38	2309801,58	Аналитический метод	0,10	—
5543	422467,32	2309800,84	Аналитический метод	0,10	—
5544	422467,13	2309798,13	Аналитический метод	0,10	—
5545	422455,16	2309661,26	Аналитический метод	0,10	—
5546	422455,14	2309660,97	Аналитический метод	0,10	—
5547	422444,43	2309519,14	Аналитический метод	0,10	—
5548	422436,32	2309429,98	Аналитический метод	0,10	—
5549	422436,31	2309429,85	Аналитический метод	0,10	—

ОПИСАНИЕ МЕСТОПОЛОЖЕНИЯ ГРАНИЦ

Публичный сервитут для использования земель и земельных участков в целях эксплуатации магистрального нефтепродуктопровода федерального значения "Сооружение - производственно-технологический комплекс-магистральный нефтепродуктопровод "Уфа-Петропавловск""

(наименование объекта, местоположение границ которого описано)

Сведения о местоположении границ объекта

1	2	3	4	5	6
5550	422427,32	2309324,95	Аналитический метод	0,10	—
5551	422421,05	2309260,31	Аналитический метод	0,10	—
5552	422421,04	2309260,20	Аналитический метод	0,10	—
5553	422413,30	2309176,60	Аналитический метод	0,10	—
5554	422403,52	2309072,32	Аналитический метод	0,10	—
5555	422392,40	2308960,45	Аналитический метод	0,10	—
5556	422392,38	2308960,20	Аналитический метод	0,10	—
5557	422382,12	2308845,33	Аналитический метод	0,10	—
5558	422376,82	2308787,82	Аналитический метод	0,10	—
5559	422376,51	2308785,35	Аналитический метод	0,10	—
5560	422376,45	2308784,75	Аналитический метод	0,10	—
5561	422371,77	2308738,30	Аналитический метод	0,10	—
5562	422355,14	2308630,36	Аналитический метод	0,10	—
5563	422338,45	2308519,35	Аналитический метод	0,10	—
5564	422322,94	2308424,35	Аналитический метод	0,10	—
5565	422305,31	2308314,09	Аналитический метод	0,10	—
5566	422288,68	2308230,59	Аналитический метод	0,10	—
5567	422288,66	2308230,47	Аналитический метод	0,10	—
5568	422268,61	2308127,12	Аналитический метод	0,10	—
5569	422268,53	2308126,69	Аналитический метод	0,10	—
5570	422251,04	2308027,10	Аналитический метод	0,10	—
5571	422250,99	2308026,82	Аналитический метод	0,10	—
5572	422234,78	2307928,02	Аналитический метод	0,10	—
5573	422216,47	2307819,21	Аналитический метод	0,10	—
5574	422216,09	2307817,38	Аналитический метод	0,10	—
5575	422216,00	2307816,95	Аналитический метод	0,10	—
5576	422206,11	2307766,10	Аналитический метод	0,10	—
5577	422179,93	2307689,82	Аналитический метод	0,10	—
5578	422141,14	2307577,68	Аналитический метод	0,10	—
5579	422111,10	2307493,25	Аналитический метод	0,10	—
5580	422077,44	2307398,60	Аналитический метод	0,10	—
5581	422041,50	2307304,57	Аналитический метод	0,10	—
5582	421995,30	2307183,08	Аналитический метод	0,10	—
5583	421967,82	2307109,94	Аналитический метод	0,10	—
5584	421967,53	2307109,12	Аналитический метод	0,10	—
5585	421943,75	2307038,47	Аналитический метод	0,10	—
5586	421920,63	2306969,14	Аналитический метод	0,10	—
5587	421888,94	2306874,47	Аналитический метод	0,10	—
5588	421888,22	2306872,48	Аналитический метод	0,10	—
5589	421887,79	2306871,17	Аналитический метод	0,10	—
5590	421862,97	2306788,47	Аналитический метод	0,10	—
5591	421835,49	2306710,35	Аналитический метод	0,10	—
5592	421808,01	2306631,76	Аналитический метод	0,10	—
5593	421774,13	2306534,81	Аналитический метод	0,10	—
5594	421740,12	2306438,14	Аналитический метод	0,10	—
5595	421740,00	2306437,77	Аналитический метод	0,10	—
5596	421719,00	2306374,96	Аналитический метод	0,10	—
5597	421697,98	2306312,55	Аналитический метод	0,10	—
5598	421676,95	2306249,77	Аналитический метод	0,10	—
5599	421645,81	2306162,23	Аналитический метод	0,10	—
5600	421614,43	2306074,07	Аналитический метод	0,10	—

ОПИСАНИЕ МЕСТОПОЛОЖЕНИЯ ГРАНИЦ

Публичный сервитут для использования земель и земельных участков в целях эксплуатации магистрального нефтепродуктопровода федерального значения "Сооружение - производственно-технологический комплекс-магистральный нефтепродуктопровод "Уфа-Петропавловск""

(наименование объекта, местоположение границ которого описано)

Сведения о местоположении границ объекта

1	2	3	4	5	6
5601	421582,97	2305985,90	Аналитический метод	0,10	—
5602	421582,80	2305985,40	Аналитический метод	0,10	—
5603	421551,84	2305892,34	Аналитический метод	0,10	—
5604	421551,24	2305890,62	Аналитический метод	0,10	—
5605	421551,18	2305890,45	Аналитический метод	0,10	—
5606	421521,53	2305804,00	Аналитический метод	0,10	—
5607	421491,73	2305716,56	Аналитический метод	0,10	—
5608	421461,48	2305628,64	Аналитический метод	0,10	—
5609	421461,44	2305628,53	Аналитический метод	0,10	—
5610	421438,85	2305561,90	Аналитический метод	0,10	—
5611	421418,77	2305502,88	Аналитический метод	0,10	—
5612	421403,30	2305456,81	Аналитический метод	0,10	—
5613	421373,70	2305369,84	Аналитический метод	0,10	—
5614	421344,22	2305282,90	Аналитический метод	0,10	—
5615	421282,00	2305100,82	Аналитический метод	0,10	—
5616	421250,06	2305007,26	Аналитический метод	0,10	—
5617	421218,01	2304913,91	Аналитический метод	0,10	—
5618	421217,83	2304913,36	Аналитический метод	0,10	—
5619	421217,20	2304911,37	Аналитический метод	0,10	—
5620	421196,81	2304849,31	Аналитический метод	0,10	—
5621	421175,37	2304785,03	Аналитический метод	0,10	—
5622	421138,57	2304676,64	Аналитический метод	0,10	—
5623	421069,27	2304472,13	Аналитический метод	0,10	—
5624	421032,41	2304363,52	Аналитический метод	0,10	—
5625	420995,61	2304255,84	Аналитический метод	0,10	—
5626	420995,54	2304255,63	Аналитический метод	0,10	—
5627	420955,30	2304134,43	Аналитический метод	0,10	—
5628	420914,53	2304012,04	Аналитический метод	0,10	—
5629	420914,42	2304011,71	Аналитический метод	0,10	—
5630	420913,99	2304010,36	Аналитический метод	0,10	—
5631	420875,83	2303900,49	Аналитический метод	0,10	—
5632	420836,98	2303788,53	Аналитический метод	0,10	—
5633	420798,21	2303677,12	Аналитический метод	0,10	—
5634	420764,71	2303585,99	Аналитический метод	0,10	—
5635	420731,18	2303494,87	Аналитический метод	0,10	—
5636	420688,45	2303384,33	Аналитический метод	0,10	—
5637	420646,02	2303274,79	Аналитический метод	0,10	—
5638	420603,95	2303180,50	Аналитический метод	0,10	—
5639	420561,50	2303085,43	Аналитический метод	0,10	—
5640	420560,46	2303083,17	Аналитический метод	0,10	—
5641	420524,65	2303009,38	Аналитический метод	0,10	—
5642	420450,86	2302912,67	Аналитический метод	0,10	—
5643	420373,75	2302811,71	Аналитический метод	0,10	—
5644	420298,41	2302713,00	Аналитический метод	0,10	—
5645	420238,57	2302639,70	Аналитический метод	0,10	—
5646	420177,70	2302565,45	Аналитический метод	0,10	—
5647	420177,14	2302564,73	Аналитический метод	0,10	—
5648	420118,93	2302488,18	Аналитический метод	0,10	—
5649	420060,26	2302411,07	Аналитический метод	0,10	—
5650	420058,51	2302408,44	Аналитический метод	0,10	—
5651	420058,03	2302407,57	Аналитический метод	0,10	—

ОПИСАНИЕ МЕСТОПОЛОЖЕНИЯ ГРАНИЦ

Публичный сервитут для использования земель и земельных участков в целях эксплуатации магистрального нефтепродуктопровода федерального значения "Сооружение - производственно-технологический комплекс-магистральный нефтепродуктопровод "Уфа-Петропавловск""

(наименование объекта, местоположение границ которого описано)

Сведения о местоположении границ объекта

1	2	3	4	5	6
5652	420057,31	2302406,20	Аналитический метод	0,10	—
5653	420057,04	2302405,65	Аналитический метод	0,10	—
5654	420019,83	2302330,47	Аналитический метод	0,10	—
5655	420015,57	2302322,07	Аналитический метод	0,10	—
5656	420014,38	2302319,32	Аналитический метод	0,10	—
5657	419978,59	2302221,04	Аналитический метод	0,10	—
5658	419978,42	2302220,58	Аналитический метод	0,10	—
5659	419946,57	2302127,44	Аналитический метод	0,10	—
5660	419914,46	2302033,78	Аналитический метод	0,10	—
5661	419878,41	2301927,28	Аналитический метод	0,10	—
5662	419842,19	2301819,87	Аналитический метод	0,10	—
5663	419806,32	2301714,56	Аналитический метод	0,10	—
5664	419770,21	2301608,89	Аналитический метод	0,10	—
5665	419734,18	2301503,10	Аналитический метод	0,10	—
5666	419710,42	2301434,36	Аналитический метод	0,10	—
5667	419686,89	2301366,54	Аналитический метод	0,10	—
5668	419686,28	2301364,90	Аналитический метод	0,10	—
5669	419686,02	2301364,14	Аналитический метод	0,10	—
5670	419668,88	2301312,69	Аналитический метод	0,10	—
5671	419651,03	2301259,26	Аналитический метод	0,10	—
5672	419632,71	2301204,28	Аналитический метод	0,10	—
5673	419602,26	2301114,08	Аналитический метод	0,10	—
5674	419571,32	2301022,10	Аналитический метод	0,10	—
5675	419537,19	2300920,73	Аналитический метод	0,10	—
5676	419509,49	2300838,76	Аналитический метод	0,10	—
5677	419481,47	2300756,12	Аналитический метод	0,10	—
5678	419445,58	2300649,52	Аналитический метод	0,10	—
5679	419407,36	2300536,64	Аналитический метод	0,10	—
5680	419369,00	2300423,38	Аналитический метод	0,10	—
5681	419368,71	2300422,64	Аналитический метод	0,10	—
5682	419368,35	2300421,62	Аналитический метод	0,10	—
5683	419340,65	2300338,82	Аналитический метод	0,10	—
5684	419309,49	2300247,51	Аналитический метод	0,10	—
5685	419278,31	2300156,13	Аналитический метод	0,10	—
5686	419247,19	2300064,83	Аналитический метод	0,10	—
5687	419224,98	2299998,85	Аналитический метод	0,10	—
5688	419202,87	2299933,40	Аналитический метод	0,10	—
5689	419169,22	2299833,14	Аналитический метод	0,10	—
5690	419136,68	2299736,48	Аналитический метод	0,10	—
5691	419102,56	2299637,22	Аналитический метод	0,10	—
5692	419068,47	2299537,91	Аналитический метод	0,10	—
5693	419067,33	2299534,63	Аналитический метод	0,10	—
5694	419067,22	2299534,31	Аналитический метод	0,10	—
5695	419034,16	2299435,35	Аналитический метод	0,10	—
5696	418999,81	2299332,39	Аналитический метод	0,10	—
5697	418964,04	2299224,73	Аналитический метод	0,10	—
5698	418928,09	2299116,60	Аналитический метод	0,10	—
5699	418899,77	2299032,03	Аналитический метод	0,10	—
5700	418899,73	2299031,90	Аналитический метод	0,10	—
5701	418871,81	2298946,97	Аналитический метод	0,10	—
5702	418843,00	2298860,87	Аналитический метод	0,10	—

ОПИСАНИЕ МЕСТОПОЛОЖЕНИЯ ГРАНИЦ

Публичный сервитут для использования земель и земельных участков в целях эксплуатации магистрального нефтепродуктопровода федерального значения "Сооружение - производственно-технологический комплекс-магистральный нефтепродуктопровод "Уфа-Петропавловск""

(наименование объекта, местоположение границ которого описано)

Сведения о местоположении границ объекта

1	2	3	4	5	6
5703	418815,71	2298780,78	Аналитический метод	0,10	—
5704	418788,12	2298699,77	Аналитический метод	0,10	—
5705	418756,95	2298607,58	Аналитический метод	0,10	—
5706	418725,83	2298515,32	Аналитический метод	0,10	—
5707	418725,63	2298514,71	Аналитический метод	0,10	—
5708	418724,60	2298511,38	Аналитический метод	0,10	—
5709	418696,05	2298418,10	Аналитический метод	0,10	—
5710	418677,48	2298361,07	Аналитический метод	0,10	—
5711	418658,91	2298304,50	Аналитический метод	0,10	—
5712	418639,83	2298246,18	Аналитический метод	0,10	—
5713	418616,02	2298177,90	Аналитический метод	0,10	—
5714	418592,83	2298111,31	Аналитический метод	0,10	—
5715	418560,34	2298054,90	Аналитический метод	0,10	—
5716	418526,69	2297996,24	Аналитический метод	0,10	—
5717	418495,35	2297945,51	Аналитический метод	0,10	—
5718	418464,03	2297894,96	Аналитический метод	0,10	—
5719	418427,26	2297836,53	Аналитический метод	0,10	—
5720	418389,44	2297776,44	Аналитический метод	0,10	—
5721	418389,30	2297776,21	Аналитический метод	0,10	—
5722	418379,32	2297759,96	Аналитический метод	0,10	—
5723	418378,97	2297759,38	Аналитический метод	0,10	—
5724	418378,38	2297758,29	Аналитический метод	0,10	—
5725	418375,27	2297752,22	Аналитический метод	0,10	—
5726	418369,72	2297742,56	Аналитический метод	0,10	—
5727	418321,16	2297664,74	Аналитический метод	0,10	—
5728	418320,99	2297664,46	Аналитический метод	0,10	—
5729	418313,46	2297652,04	Аналитический метод	0,10	—
5730	418311,12	2297648,36	Аналитический метод	0,10	—
5731	418311,00	2297648,16	Аналитический метод	0,10	—
5732	418263,21	2297571,54	Аналитический метод	0,10	—
5733	418263,08	2297571,33	Аналитический метод	0,10	—
5734	418262,49	2297570,37	Аналитический метод	0,10	—
5735	418194,61	2297461,06	Аналитический метод	0,10	—
5736	418135,05	2297364,78	Аналитический метод	0,10	—
5737	418125,60	2297350,90	Аналитический метод	0,10	—
5738	418125,39	2297350,58	Аналитический метод	0,10	—
5739	418090,45	2297297,48	Аналитический метод	0,10	—
5740	418089,96	2297296,71	Аналитический метод	0,10	—
5741	418037,76	2297210,75	Аналитический метод	0,10	—
5742	417984,81	2297123,80	Аналитический метод	0,10	—
5743	417931,29	2297036,68	Аналитический метод	0,10	—
5744	417931,16	2297036,46	Аналитический метод	0,10	—
5745	417877,32	2296946,79	Аналитический метод	0,10	—
5746	417821,36	2296853,64	Аналитический метод	0,10	—
5747	417766,57	2296764,41	Аналитический метод	0,10	—
5748	417766,48	2296764,27	Аналитический метод	0,10	—
5749	417764,30	2296760,67	Аналитический метод	0,10	—
5750	417712,67	2296675,67	Аналитический метод	0,10	—
5751	417656,00	2296582,30	Аналитический метод	0,10	—
5752	417604,90	2296498,12	Аналитический метод	0,10	—
5753	417552,76	2296412,53	Аналитический метод	0,10	—

ОПИСАНИЕ МЕСТОПОЛОЖЕНИЯ ГРАНИЦ

Публичный сервитут для использования земель и земельных участков в целях эксплуатации магистрального нефтепродуктопровода федерального значения "Сооружение - производственно-технологический комплекс-магистральный нефтепродуктопровод "Уфа-Петропавловск""

(наименование объекта, местоположение границ которого описано)

Сведения о местоположении границ объекта

1	2	3	4	5	6
5754	417500,47	2296326,79	Аналитический метод	0,10	—
5755	417448,46	2296241,31	Аналитический метод	0,10	—
5756	417396,92	2296156,62	Аналитический метод	0,10	—
5757	417343,85	2296069,57	Аналитический метод	0,10	—
5758	417293,36	2295986,66	Аналитический метод	0,10	—
5759	417231,27	2295887,06	Аналитический метод	0,10	—
5760	417169,53	2295788,01	Аналитический метод	0,10	—
5761	417167,44	2295784,71	Аналитический метод	0,10	—
5762	417167,28	2295784,45	Аналитический метод	0,10	—
5763	417111,92	2295694,42	Аналитический метод	0,10	—
5764	417057,36	2295605,68	Аналитический метод	0,10	—
5765	416999,29	2295512,42	Аналитический метод	0,10	—
5766	416942,31	2295421,07	Аналитический метод	0,10	—
5767	416907,44	2295364,70	Аналитический метод	0,10	—
5768	416863,44	2295296,41	Аналитический метод	0,10	—
5769	416821,04	2295230,45	Аналитический метод	0,10	—
5770	416820,58	2295229,69	Аналитический метод	0,10	—
5771	416785,03	2295169,82	Аналитический метод	0,10	—
5772	416720,10	2295065,65	Аналитический метод	0,10	—
5773	416655,30	2294961,46	Аналитический метод	0,10	—
5774	416653,29	2294958,51	Аналитический метод	0,10	—
5775	416653,04	2294958,12	Аналитический метод	0,10	—
5776	416601,17	2294878,54	Аналитический метод	0,10	—
5777	416543,16	2294789,77	Аналитический метод	0,10	—
5778	416490,43	2294708,99	Аналитический метод	0,10	—
5779	416489,71	2294707,83	Аналитический метод	0,10	—
5780	416489,48	2294707,41	Аналитический метод	0,10	—
5781	416439,19	2294616,31	Аналитический метод	0,10	—
5782	416394,09	2294534,45	Аналитический метод	0,10	—
5783	416331,19	2294431,31	Аналитический метод	0,10	—
5784	416268,49	2294328,23	Аналитический метод	0,10	—
5785	416268,33	2294327,95	Аналитический метод	0,10	—
5786	416224,73	2294254,12	Аналитический метод	0,10	—
5787	416180,99	2294180,33	Аналитический метод	0,10	—
5788	416136,53	2294105,32	Аналитический метод	0,10	—
5789	416136,38	2294105,08	Аналитический метод	0,10	—
5790	416136,07	2294104,52	Аналитический метод	0,10	—
5791	416133,63	2294100,02	Аналитический метод	0,10	—
5792	416075,03	2293991,92	Аналитический метод	0,10	—
5793	416074,86	2293991,62	Аналитический метод	0,10	—
5794	416063,62	2293970,18	Аналитический метод	0,10	—
5795	416060,36	2293964,18	Аналитический метод	0,10	—
5796	416057,64	2293956,24	Аналитический метод	0,10	—
5797	416056,19	2293947,29	Аналитический метод	0,10	—
5798	416056,16	2293947,08	Аналитический метод	0,10	—
5799	416052,26	2293921,64	Аналитический метод	0,10	—
5800	416038,29	2293829,62	Аналитический метод	0,10	—
5801	416023,09	2293730,11	Аналитический метод	0,10	—
5802	416009,43	2293641,23	Аналитический метод	0,10	—
5803	415992,70	2293547,04	Аналитический метод	0,10	—
5804	415974,94	2293446,76	Аналитический метод	0,10	—

ОПИСАНИЕ МЕСТОПОЛОЖЕНИЯ ГРАНИЦ

Публичный сервитут для использования земель и земельных участков в целях эксплуатации магистрального нефтепродуктопровода федерального значения "Сооружение - производственно-технологический комплекс-магистральный нефтепродуктопровод "Уфа-Петропавловск""

(наименование объекта, местоположение границ которого описано)

Сведения о местоположении границ объекта

1	2	3	4	5	6
5805	415957,33	2293347,65	Аналитический метод	0,10	—
5806	415957,27	2293347,28	Аналитический метод	0,10	—
5807	415940,89	2293246,13	Аналитический метод	0,10	—
5808	415924,65	2293145,74	Аналитический метод	0,10	—
5809	415923,99	2293142,22	Аналитический метод	0,10	—
5810	415923,89	2293141,64	Аналитический метод	0,10	—
5811	415905,80	2293029,95	Аналитический метод	0,10	—
5812	415889,76	2292938,82	Аналитический метод	0,10	—
5813	415877,19	2292867,71	Аналитический метод	0,10	—
5814	415858,87	2292763,96	Аналитический метод	0,10	—
5815	415843,37	2292676,38	Аналитический метод	0,10	—
5816	415821,18	2292555,78	Аналитический метод	0,10	—
5817	415799,23	2292435,68	Аналитический метод	0,10	—
5818	415781,36	2292336,61	Аналитический метод	0,10	—
5819	415767,89	2292261,88	Аналитический метод	0,10	—
5820	415751,34	2292169,92	Аналитический метод	0,10	—
5821	415751,20	2292169,26	Аналитический метод	0,10	—
5822	415751,02	2292168,37	Аналитический метод	0,10	—
5823	415731,17	2292056,27	Аналитический метод	0,10	—
5824	415711,09	2291942,74	Аналитический метод	0,10	—
5825	415696,78	2291861,06	Аналитический метод	0,10	—
5826	415678,52	2291756,92	Аналитический метод	0,10	—
5827	415664,92	2291679,52	Аналитический метод	0,10	—
5828	415650,22	2291595,78	Аналитический метод	0,10	—
5829	415632,49	2291495,15	Аналитический метод	0,10	—
5830	415615,80	2291400,97	Аналитический метод	0,10	—
5831	415597,37	2291296,59	Аналитический метод	0,10	—
5832	415579,69	2291196,54	Аналитический метод	0,10	—
5833	415579,60	2291196,00	Аналитический метод	0,10	—
5834	415579,04	2291192,37	Аналитический метод	0,10	—
5835	415561,80	2291094,01	Аналитический метод	0,10	—
5836	415561,76	2291093,72	Аналитический метод	0,10	—
5837	415545,33	2290993,15	Аналитический метод	0,10	—
5838	415528,77	2290893,89	Аналитический метод	0,10	—
5839	415512,05	2290793,56	Аналитический метод	0,10	—
5840	415498,88	2290714,22	Аналитический метод	0,10	—
5841	415480,34	2290606,97	Аналитический метод	0,10	—
5842	415480,31	2290606,78	Аналитический метод	0,10	—
5843	415467,40	2290528,55	Аналитический метод	0,10	—
5844	415456,36	2290461,85	Аналитический метод	0,10	—
5845	415440,58	2290364,23	Аналитический метод	0,10	—
5846	415427,08	2290281,49	Аналитический метод	0,10	—
5847	415414,62	2290205,60	Аналитический метод	0,10	—
5848	415414,59	2290205,40	Аналитический метод	0,10	—
5849	415414,11	2290202,32	Аналитический метод	0,10	—
5850	415397,66	2290106,22	Аналитический метод	0,10	—
5851	415382,17	2290015,04	Аналитический метод	0,10	—
5852	415364,60	2289911,53	Аналитический метод	0,10	—
5853	415347,34	2289810,17	Аналитический метод	0,10	—
5854	415332,03	2289720,40	Аналитический метод	0,10	—
5855	415309,06	2289616,91	Аналитический метод	0,10	—

ОПИСАНИЕ МЕСТОПОЛОЖЕНИЯ ГРАНИЦ

Публичный сервитут для использования земель и земельных участков в целях эксплуатации магистрального нефтепродуктопровода федерального значения "Сооружение - производственно-технологический комплекс-магистральный нефтепродуктопровод "Уфа-Петропавловск""

(наименование объекта, местоположение границ которого описано)

Сведения о местоположении границ объекта

1	2	3	4	5	6
5856	415287,50	2289518,20	Аналитический метод	0,10	—
5857	415287,14	2289516,11	Аналитический метод	0,10	—
5858	415274,21	2289416,93	Аналитический метод	0,10	—
5859	415264,58	2289342,61	Аналитический метод	0,10	—
5860	415255,57	2289273,24	Аналитический метод	0,10	—
5861	415255,25	2289271,42	Аналитический метод	0,10	—
5862	415255,20	2289271,10	Аналитический метод	0,10	—
5863	415236,55	2289156,80	Аналитический метод	0,10	—
5864	415218,17	2289046,98	Аналитический метод	0,10	—
5865	415202,11	2288949,22	Аналитический метод	0,10	—
5866	415185,12	2288848,96	Аналитический метод	0,10	—
5867	415170,79	2288763,52	Аналитический метод	0,10	—
5868	415151,61	2288658,59	Аналитический метод	0,10	—
5869	415131,60	2288548,95	Аналитический метод	0,10	—
5870	415111,83	2288440,45	Аналитический метод	0,10	—
5871	415095,09	2288347,14	Аналитический метод	0,10	—
5872	415094,05	2288341,44	Аналитический метод	0,10	—
5873	415074,37	2288230,58	Аналитический метод	0,10	—
5874	415074,14	2288228,93	Аналитический метод	0,10	—
5875	415060,98	2288108,48	Аналитический метод	0,10	—
5876	415048,44	2288004,45	Аналитический метод	0,10	—
5877	415037,73	2287915,87	Аналитический метод	0,10	—
5878	415037,71	2287915,69	Аналитический метод	0,10	—
5879	415025,64	2287809,34	Аналитический метод	0,10	—
5880	415018,33	2287754,16	Аналитический метод	0,10	—
5881	415018,20	2287753,02	Аналитический метод	0,10	—
5882	415007,88	2287633,45	Аналитический метод	0,10	—
5883	414997,93	2287540,44	Аналитический метод	0,10	—
5884	414986,21	2287432,87	Аналитический метод	0,10	—
5885	414977,86	2287356,18	Аналитический метод	0,10	—
5886	414977,84	2287356,02	Аналитический метод	0,10	—
5887	414977,52	2287352,92	Аналитический метод	0,10	—
5888	414965,39	2287244,67	Аналитический метод	0,10	—
5889	414956,67	2287167,24	Аналитический метод	0,10	—
5890	414945,74	2287069,65	Аналитический метод	0,10	—
5891	414937,38	2286995,47	Аналитический метод	0,10	—
5892	414937,36	2286995,29	Аналитический метод	0,10	—
5893	414927,73	2286903,92	Аналитический метод	0,10	—
5894	414920,60	2286836,08	Аналитический метод	0,10	—
5895	414908,44	2286727,05	Аналитический метод	0,10	—
5896	414896,64	2286621,81	Аналитический метод	0,10	—
5897	414886,80	2286533,64	Аналитический метод	0,10	—
5898	414834,56	2286518,42	Аналитический метод	0,10	—
5899	414833,01	2286517,92	Аналитический метод	0,10	—
5900	414819,93	2286506,94	Аналитический метод	0,10	—
5901	414816,78	2286497,57	Аналитический метод	0,10	—
5902	414809,51	2286439,56	Аналитический метод	0,10	—
5903	414809,70	2286432,13	Аналитический метод	0,10	—
5904	414810,32	2286429,46	Аналитический метод	0,10	—
5905	414831,06	2286358,55	Аналитический метод	0,10	—
5906	414827,70	2286329,04	Аналитический метод	0,10	—

ОПИСАНИЕ МЕСТОПОЛОЖЕНИЯ ГРАНИЦ

Публичный сервитут для использования земель и земельных участков в целях эксплуатации магистрального нефтепродуктопровода федерального значения "Сооружение - производственно-технологический комплекс-магистральный нефтепродуктопровод "Уфа-Петропавловск""

(наименование объекта, местоположение границ которого описано)

Сведения о местоположении границ объекта

1	2	3	4	5	6
5907	414827,92	2286321,89	Аналитический метод	0,10	—
5908	414836,45	2286307,11	Аналитический метод	0,10	—
5909	414837,83	2286306,03	Аналитический метод	0,10	—
5910	414858,26	2286291,20	Аналитический метод	0,10	—
5911	414855,24	2286258,18	Аналитический метод	0,10	—
5912	414843,09	2286152,14	Аналитический метод	0,10	—
5913	414831,39	2286048,22	Аналитический метод	0,10	—
5914	414821,32	2285959,57	Аналитический метод	0,10	—
5915	414810,98	2285867,50	Аналитический метод	0,10	—
5916	414798,48	2285759,14	Аналитический метод	0,10	—
5917	414784,74	2285640,77	Аналитический метод	0,10	—
5918	414776,18	2285573,62	Аналитический метод	0,10	—
5919	414776,14	2285573,27	Аналитический метод	0,10	—
5920	414757,13	2285405,35	Аналитический метод	0,10	—
5921	414730,47	2285176,05	Аналитический метод	0,10	—
5922	414730,41	2285175,56	Аналитический метод	0,10	—
5923	414720,53	2285072,56	Аналитический метод	0,10	—
5924	414710,97	2284973,76	Аналитический метод	0,10	—
5925	414705,38	2284915,91	Аналитический метод	0,10	—
5926	414693,20	2284803,38	Аналитический метод	0,10	—
5927	414679,67	2284678,20	Аналитический метод	0,10	—
5928	414679,65	2284677,92	Аналитический метод	0,10	—
5929	414671,75	2284596,05	Аналитический метод	0,10	—
5930	414666,17	2284539,11	Аналитический метод	0,10	—
5931	414654,40	2284438,00	Аналитический метод	0,10	—
5932	414654,39	2284437,90	Аналитический метод	0,10	—
5933	414644,53	2284350,35	Аналитический метод	0,10	—
5934	414644,14	2284347,63	Аналитический метод	0,10	—
5935	414644,08	2284347,18	Аналитический метод	0,10	—
5936	414640,73	2284320,57	Аналитический метод	0,10	—
5937	414640,70	2284320,36	Аналитический метод	0,10	—
5938	414629,35	2284223,79	Аналитический метод	0,10	—
5939	414618,75	2284135,02	Аналитический метод	0,10	—
5940	414610,77	2284066,28	Аналитический метод	0,10	—
5941	414610,69	2284065,48	Аналитический метод	0,10	—
5942	414601,92	2283960,73	Аналитический метод	0,10	—
5943	414592,48	2283847,29	Аналитический метод	0,10	—
5944	414592,39	2283845,25	Аналитический метод	0,10	—
5945	414592,30	2283764,95	Аналитический метод	0,10	—
5946	414592,41	2283688,34	Аналитический метод	0,10	—
5947	414592,42	2283687,75	Аналитический метод	0,10	—
5948	414595,10	2283581,20	Аналитический метод	0,10	—
5949	414597,84	2283476,28	Аналитический метод	0,10	—
5950	414599,83	2283397,02	Аналитический метод	0,10	—
5951	414600,26	2283349,18	Аналитический метод	0,10	—
5952	414600,27	2283348,89	Аналитический метод	0,10	—
5953	414600,32	2283346,45	Аналитический метод	0,10	—
5954	414600,32	2283346,31	Аналитический метод	0,10	—
5955	414602,54	2283261,56	Аналитический метод	0,10	—
5956	414605,49	2283154,13	Аналитический метод	0,10	—
5957	414605,50	2283153,85	Аналитический метод	0,10	—

ОПИСАНИЕ МЕСТОПОЛОЖЕНИЯ ГРАНИЦ

Публичный сервитут для использования земель и земельных участков в целях эксплуатации магистрального нефтепродуктопровода федерального значения "Сооружение - производственно-технологический комплекс-магистральный нефтепродуктопровод "Уфа-Петропавловск""

(наименование объекта, местоположение границ которого описано)

Сведения о местоположении границ объекта

1	2	3	4	5	6
5958	414609,48	2283051,03	Аналитический метод	0,10	—
5959	414611,19	2282941,91	Аналитический метод	0,10	—
5960	414611,20	2282941,79	Аналитический метод	0,10	—
5961	414613,07	2282849,46	Аналитический метод	0,10	—
5962	414613,07	2282849,25	Аналитический метод	0,10	—
5963	414615,99	2282746,65	Аналитический метод	0,10	—
5964	414619,07	2282640,49	Аналитический метод	0,10	—
5965	414621,93	2282541,50	Аналитический метод	0,10	—
5966	414625,01	2282433,80	Аналитический метод	0,10	—
5967	414627,56	2282338,73	Аналитический метод	0,10	—
5968	414627,60	2282337,87	Аналитический метод	0,10	—
5969	414627,75	2282335,39	Аналитический метод	0,10	—
5970	414629,98	2282249,58	Аналитический метод	0,10	—
5971	414631,42	2282191,80	Аналитический метод	0,10	—
5972	414633,53	2282113,98	Аналитический метод	0,10	—
5973	414633,54	2282113,79	Аналитический метод	0,10	—
5974	414636,23	2282036,90	Аналитический метод	0,10	—
5975	414639,71	2281925,65	Аналитический метод	0,10	—
5976	414642,20	2281853,75	Аналитический метод	0,10	—
5977	414645,43	2281765,22	Аналитический метод	0,10	—
5978	414647,71	2281703,31	Аналитический метод	0,10	—
5979	414648,21	2281622,75	Аналитический метод	0,10	—
5980	414648,50	2281568,52	Аналитический метод	0,10	—
5981	414645,23	2281448,82	Аналитический метод	0,10	—
5982	414645,23	2281447,54	Аналитический метод	0,10	—
5983	414647,70	2281345,65	Аналитический метод	0,10	—
5984	414647,71	2281344,79	Аналитический метод	0,10	—
5985	414647,77	2281246,27	Аналитический метод	0,10	—
5986	414647,75	2281148,10	Аналитический метод	0,10	—
5987	414647,63	2281023,61	Аналитический метод	0,10	—
5988	414647,63	2281023,51	Аналитический метод	0,10	—
5989	414647,99	2280910,33	Аналитический метод	0,10	—
5990	414647,88	2280808,51	Аналитический метод	0,10	—
5991	414647,71	2280716,38	Аналитический метод	0,10	—
5992	414647,20	2280606,45	Аналитический метод	0,10	—
5993	414646,76	2280488,90	Аналитический метод	0,10	—
5994	414645,18	2280345,56	Аналитический метод	0,10	—
5995	414645,18	2280345,19	Аналитический метод	0,10	—
5996	414645,52	2280251,26	Аналитический метод	0,10	—
5997	414644,63	2280136,20	Аналитический метод	0,10	—
5998	414644,63	2280136,10	Аналитический метод	0,10	—
5999	414644,28	2280039,69	Аналитический метод	0,10	—
6000	414644,06	2279938,43	Аналитический метод	0,10	—
6001	414643,78	2279851,39	Аналитический метод	0,10	—
6002	414643,68	2279789,72	Аналитический метод	0,10	—
6003	414643,68	2279789,59	Аналитический метод	0,10	—
6004	414644,09	2279671,30	Аналитический метод	0,10	—
6005	414643,62	2279609,21	Аналитический метод	0,10	—
6006	414643,62	2279608,77	Аналитический метод	0,10	—
6007	414643,83	2279587,68	Аналитический метод	0,10	—
6008	414643,93	2279497,82	Аналитический метод	0,10	—

ОПИСАНИЕ МЕСТОПОЛОЖЕНИЯ ГРАНИЦ

Публичный сервитут для использования земель и земельных участков в целях эксплуатации магистрального нефтепродуктопровода федерального значения "Сооружение - производственно-технологический комплекс-магистральный нефтепродуктопровод "Уфа-Петропавловск""

(наименование объекта, местоположение границ которого описано)

Сведения о местоположении границ объекта

1	2	3	4	5	6
6009	414643,29	2279404,23	Аналитический метод	0,10	—
6010	414642,93	2279338,55	Аналитический метод	0,10	—
6011	414641,83	2279237,64	Аналитический метод	0,10	—
6012	414641,18	2279166,55	Аналитический метод	0,10	—
6013	414640,43	2279102,59	Аналитический метод	0,10	—
6014	414639,20	2279011,46	Аналитический метод	0,10	—
6015	414637,46	2278912,77	Аналитический метод	0,10	—
6016	414636,04	2278833,37	Аналитический метод	0,10	—
6017	414636,04	2278832,71	Аналитический метод	0,10	—
6018	414636,89	2278729,17	Аналитический метод	0,10	—
6019	414637,47	2278659,40	Аналитический метод	0,10	—
6020	414638,03	2278583,77	Аналитический метод	0,10	—
6021	414637,73	2278488,22	Аналитический метод	0,10	—
6022	414637,55	2278412,91	Аналитический метод	0,10	—
6023	414637,30	2278346,92	Аналитический метод	0,10	—
6024	414636,69	2278243,97	Аналитический метод	0,10	—
6025	414635,94	2278126,90	Аналитический метод	0,10	—
6026	414635,94	2278126,65	Аналитический метод	0,10	—
6027	414636,30	2278029,56	Аналитический метод	0,10	—
6028	414636,48	2277930,15	Аналитический метод	0,10	—
6029	414636,69	2277843,06	Аналитический метод	0,10	—
6030	414636,69	2277842,95	Аналитический метод	0,10	—
6031	414637,46	2277731,47	Аналитический метод	0,10	—
6032	414638,45	2277613,34	Аналитический метод	0,10	—
6033	414639,44	2277516,84	Аналитический метод	0,10	—
6034	414640,62	2277414,08	Аналитический метод	0,10	—
6035	414641,49	2277328,46	Аналитический метод	0,10	—
6036	414641,49	2277328,23	Аналитический метод	0,10	—
6037	414641,53	2277326,23	Аналитический метод	0,10	—
6038	414642,67	2277229,92	Аналитический метод	0,10	—
6039	414643,76	2277129,42	Аналитический метод	0,10	—
6040	414645,04	2277033,87	Аналитический метод	0,10	—
6041	414645,72	2276959,33	Аналитический метод	0,10	—
6042	414645,72	2276959,21	Аналитический метод	0,10	—
6043	414647,04	2276863,98	Аналитический метод	0,10	—
6044	414648,03	2276786,39	Аналитический метод	0,10	—
6045	414649,28	2276689,81	Аналитический метод	0,10	—
6046	414650,37	2276586,32	Аналитический метод	0,10	—
6047	414651,25	2276502,91	Аналитический метод	0,10	—
6048	414652,15	2276400,09	Аналитический метод	0,10	—
6049	414652,88	2276298,50	Аналитический метод	0,10	—
6050	414652,93	2276293,80	Аналитический метод	0,10	—
6051	414654,26	2276193,20	Аналитический метод	0,10	—
6052	414655,36	2276092,22	Аналитический метод	0,10	—
6053	414655,36	2276092,10	Аналитический метод	0,10	—
6054	414656,09	2276045,18	Аналитический метод	0,10	—
6055	414657,14	2275947,38	Аналитический метод	0,10	—
6056	414658,15	2275855,14	Аналитический метод	0,10	—
6057	414658,23	2275846,96	Аналитический метод	0,10	—
6058	414659,09	2275774,88	Аналитический метод	0,10	—
6059	414658,83	2275677,24	Аналитический метод	0,10	—

ОПИСАНИЕ МЕСТОПОЛОЖЕНИЯ ГРАНИЦ

Публичный сервитут для использования земель и земельных участков в целях эксплуатации магистрального нефтепродуктопровода федерального значения "Сооружение - производственно-технологический комплекс-магистральный нефтепродуктопровод "Уфа-Петропавловск""

(наименование объекта, местоположение границ которого описано)

Сведения о местоположении границ объекта

1	2	3	4	5	6
6060	414658,65	2275607,88	Аналитический метод	0,10	—
6061	414658,65	2275607,56	Аналитический метод	0,10	—
6062	414659,65	2275512,20	Аналитический метод	0,10	—
6063	414660,71	2275417,19	Аналитический метод	0,10	—
6064	414661,47	2275344,13	Аналитический метод	0,10	—
6065	414661,47	2275341,18	Аналитический метод	0,10	—
6066	414661,47	2275341,04	Аналитический метод	0,10	—
6067	414662,02	2275239,17	Аналитический метод	0,10	—
6068	414655,22	2275168,37	Аналитический метод	0,10	—
6069	414638,94	2275065,87	Аналитический метод	0,10	—
6070	414625,66	2274982,80	Аналитический метод	0,10	—
6071	414625,62	2274982,51	Аналитический метод	0,10	—
6072	414619,30	2274939,77	Аналитический метод	0,10	—
6073	414619,24	2274939,37	Аналитический метод	0,10	—
6074	414608,42	2274856,93	Аналитический метод	0,10	—
6075	414600,38	2274795,96	Аналитический метод	0,10	—
6076	414600,20	2274793,96	Аналитический метод	0,10	—
6077	414595,24	2274696,01	Аналитический метод	0,10	—
6078	414590,34	2274600,34	Аналитический метод	0,10	—
6079	414586,20	2274522,02	Аналитический метод	0,10	—
6080	414586,17	2274520,46	Аналитический метод	0,10	—
6081	414587,07	2274425,80	Аналитический метод	0,10	—
6082	414587,85	2274350,91	Аналитический метод	0,10	—
6083	414589,03	2274262,67	Аналитический метод	0,10	—
6084	414590,33	2274170,70	Аналитический метод	0,10	—
6085	414591,07	2274094,24	Аналитический метод	0,10	—
6086	414592,37	2273993,56	Аналитический метод	0,10	—
6087	414593,73	2273893,78	Аналитический метод	0,10	—
6088	414594,69	2273816,01	Аналитический метод	0,10	—
6089	414595,81	2273715,03	Аналитический метод	0,10	—
6090	414596,81	2273638,66	Аналитический метод	0,10	—
6091	414597,35	2273587,80	Аналитический метод	0,10	—
6092	414598,57	2273493,23	Аналитический метод	0,10	—
6093	414599,71	2273395,74	Аналитический метод	0,10	—
6094	414600,57	2273317,73	Аналитический метод	0,10	—
6095	414600,57	2273317,52	Аналитический метод	0,10	—
6096	414602,45	2273219,17	Аналитический метод	0,10	—
6097	414604,39	2273119,52	Аналитический метод	0,10	—
6098	414605,69	2273045,88	Аналитический метод	0,10	—
6099	414606,79	2272962,17	Аналитический метод	0,10	—
6100	414607,65	2272885,83	Аналитический метод	0,10	—
6101	414608,07	2272772,68	Аналитический метод	0,10	—
6102	414608,49	2272684,25	Аналитический метод	0,10	—
6103	414608,77	2272587,03	Аналитический метод	0,10	—
6104	414609,07	2272501,44	Аналитический метод	0,10	—
6105	414609,39	2272418,84	Аналитический метод	0,10	—
6106	414609,42	2272417,77	Аналитический метод	0,10	—
6107	414612,67	2272348,53	Аналитический метод	0,10	—
6108	414612,87	2272343,69	Аналитический метод	0,10	—
6109	414612,88	2272343,47	Аналитический метод	0,10	—
6110	414615,42	2272291,83	Аналитический метод	0,10	—

ОПИСАНИЕ МЕСТОПОЛОЖЕНИЯ ГРАНИЦ

Публичный сервитут для использования земель и земельных участков в целях эксплуатации магистрального нефтепродуктопровода федерального значения "Сооружение - производственно-технологический комплекс-магистральный нефтепродуктопровод "Уфа-Петропавловск""

(наименование объекта, местоположение границ которого описано)

Сведения о местоположении границ объекта

1	2	3	4	5	6
6111	414615,74	2272285,37	Аналитический метод	0,10	—
6112	414616,09	2272282,27	Аналитический метод	0,10	—
6113	414616,11	2272282,17	Аналитический метод	0,10	—
6114	414616,60	2272279,46	Аналитический метод	0,10	—
6115	414618,85	2272265,92	Аналитический метод	0,10	—
6116	414628,90	2272205,71	Аналитический метод	0,10	—
6117	414628,94	2272205,49	Аналитический метод	0,10	—
6118	414629,73	2272202,26	Аналитический метод	0,10	—
6119	414650,64	2272136,48	Аналитический метод	0,10	—
6120	414676,32	2272055,65	Аналитический метод	0,10	—
6121	414704,15	2271967,47	Аналитический метод	0,10	—
6122	414704,21	2271967,28	Аналитический метод	0,10	—
6123	414734,76	2271873,10	Аналитический метод	0,10	—
6124	414757,84	2271802,38	Аналитический метод	0,10	—
6125	414790,35	2271700,00	Аналитический метод	0,10	—
6126	414818,56	2271611,01	Аналитический метод	0,10	—
6127	414854,85	2271494,17	Аналитический метод	0,10	—
6128	414890,44	2271378,54	Аналитический метод	0,10	—
6129	414890,55	2271378,20	Аналитический метод	0,10	—
6130	414922,35	2271279,92	Аналитический метод	0,10	—
6131	414952,81	2271185,65	Аналитический метод	0,10	—
6132	414974,42	2271118,95	Аналитический метод	0,10	—
6133	415006,35	2271014,78	Аналитический метод	0,10	—
6134	415031,65	2270931,95	Аналитический метод	0,10	—
6135	415062,48	2270825,46	Аналитический метод	0,10	—
6136	415091,35	2270725,07	Аналитический метод	0,10	—
6137	415113,88	2270625,33	Аналитический метод	0,10	—
6138	415137,74	2270519,82	Аналитический метод	0,10	—
6139	415160,08	2270421,27	Аналитический метод	0,10	—
6140	415162,07	2270411,65	Аналитический метод	0,10	—
6141	415209,07	2270184,96	Аналитический метод	0,10	—
6142	415228,82	2270087,95	Аналитический метод	0,10	—
6143	415249,29	2269987,12	Аналитический метод	0,10	—
6144	415267,50	2269897,90	Аналитический метод	0,10	—
6145	415288,12	2269796,97	Аналитический метод	0,10	—
6146	415304,76	2269716,24	Аналитический метод	0,10	—
6147	415304,82	2269716,00	Аналитический метод	0,10	—
6148	415323,37	2269630,33	Аналитический метод	0,10	—
6149	415335,24	2269559,19	Аналитический метод	0,10	—
6150	415335,28	2269558,97	Аналитический метод	0,10	—
6151	415335,38	2269558,41	Аналитический метод	0,10	—
6152	415359,29	2269438,70	Аналитический метод	0,10	—
6153	415378,05	2269342,84	Аналитический метод	0,10	—
6154	415389,12	2269286,73	Аналитический метод	0,10	—
6155	415400,91	2269226,27	Аналитический метод	0,10	—
6156	415400,95	2269226,09	Аналитический метод	0,10	—
6157	415420,28	2269130,75	Аналитический метод	0,10	—
6158	415441,74	2269024,88	Аналитический метод	0,10	—
6159	415461,82	2268925,96	Аналитический метод	0,10	—
6160	415461,88	2268925,68	Аналитический метод	0,10	—
6161	415477,49	2268853,02	Аналитический метод	0,10	—

ОПИСАНИЕ МЕСТОПОЛОЖЕНИЯ ГРАНИЦ

Публичный сервитут для использования земель и земельных участков в целях эксплуатации магистрального нефтепродуктопровода федерального значения "Сооружение - производственно-технологический комплекс-магистральный нефтепродуктопровод "Уфа-Петропавловск""

(наименование объекта, местоположение границ которого описано)

Сведения о местоположении границ объекта

1	2	3	4	5	6
6162	415491,05	2268789,65	Аналитический метод	0,10	—
6163	415511,44	2268690,90	Аналитический метод	0,10	—
6164	415529,55	2268601,76	Аналитический метод	0,10	—
6165	415551,02	2268497,02	Аналитический метод	0,10	—
6166	415556,13	2268472,02	Аналитический метод	0,10	—
6167	415556,23	2268471,54	Аналитический метод	0,10	—
6168	415556,40	2268470,78	Аналитический метод	0,10	—
6169	415580,07	2268359,94	Аналитический метод	0,10	—
6170	415580,13	2268359,69	Аналитический метод	0,10	—
6171	415583,82	2268343,25	Аналитический метод	0,10	—
6172	415586,97	2268335,54	Аналитический метод	0,10	—
6173	415592,05	2268327,37	Аналитический метод	0,10	—
6174	415592,49	2268326,68	Аналитический метод	0,10	—
6175	415654,77	2268233,45	Аналитический метод	0,10	—
6176	415710,00	2268151,31	Аналитический метод	0,10	—
6177	415744,71	2268099,54	Аналитический метод	0,10	—
6178	415799,18	2268009,62	Аналитический метод	0,10	—
6179	415803,40	2268002,72	Аналитический метод	0,10	—
6180	415841,72	2267939,34	Аналитический метод	0,10	—
6181	415873,15	2267886,40	Аналитический метод	0,10	—
6182	415879,50	2267873,64	Аналитический метод	0,10	—
6183	415927,41	2267749,27	Аналитический метод	0,10	—
6184	415960,78	2267646,13	Аналитический метод	0,10	—
6185	415993,24	2267545,92	Аналитический метод	0,10	—
6186	416015,77	2267474,97	Аналитический метод	0,10	—
6187	416037,17	2267407,17	Аналитический метод	0,10	—
6188	416069,91	2267304,58	Аналитический метод	0,10	—
6189	416105,76	2267191,89	Аналитический метод	0,10	—
6190	416105,93	2267191,40	Аналитический метод	0,10	—
6191	416124,03	2267138,36	Аналитический метод	0,10	—
6192	416158,66	2267026,67	Аналитический метод	0,10	—
6193	416188,99	2266927,79	Аналитический метод	0,10	—
6194	416221,53	2266821,83	Аналитический метод	0,10	—
6195	416221,61	2266821,59	Аналитический метод	0,10	—
6196	416249,84	2266732,98	Аналитический метод	0,10	—
6197	416270,34	2266667,96	Аналитический метод	0,10	—
6198	416286,19	2266617,38	Аналитический метод	0,10	—
6199	416286,27	2266617,12	Аналитический метод	0,10	—
6200	416309,68	2266545,13	Аналитический метод	0,10	—
6201	416325,72	2266496,04	Аналитический метод	0,10	—
6202	416356,51	2266401,54	Аналитический метод	0,10	—
6203	416377,83	2266335,93	Аналитический метод	0,10	—
6204	416379,09	2266332,79	Аналитический метод	0,10	—
6205	416432,10	2266223,08	Аналитический метод	0,10	—
6206	416456,48	2266172,88	Аналитический метод	0,10	—
6207	416443,16	2266138,17	Аналитический метод	0,10	—
6208	416432,30	2266116,94	Аналитический метод	0,10	—
6209	416429,78	2266102,37	Аналитический метод	0,10	—
6210	416440,66	2266018,49	Аналитический метод	0,10	—
6211	416440,83	2266017,37	Аналитический метод	0,10	—
6212	416444,65	2266007,84	Аналитический метод	0,10	—

ОПИСАНИЕ МЕСТОПОЛОЖЕНИЯ ГРАНИЦ

Публичный сервитут для использования земель и земельных участков в целях эксплуатации магистрального нефтепродуктопровода федерального значения "Сооружение - производственно-технологический комплекс-магистральный нефтепродуктопровод "Уфа-Петропавловск""

(наименование объекта, местоположение границ которого описано)

Сведения о местоположении границ объекта

1	2	3	4	5	6
6213	416448,67	2266001,82	Аналитический метод	0,10	—
6214	416453,19	2265996,73	Аналитический метод	0,10	—
6215	416461,99	2265989,19	Аналитический метод	0,10	—
6216	416462,18	2265989,03	Аналитический метод	0,10	—
6217	416471,30	2265984,17	Аналитический метод	0,10	—
6218	416484,12	2265980,47	Аналитический метод	0,10	—
6219	416491,04	2265979,49	Аналитический метод	0,10	—
6220	416492,66	2265979,54	Аналитический метод	0,10	—
6221	416511,70	2265980,78	Аналитический метод	0,10	—
6222	416515,05	2265981,23	Аналитический метод	0,10	—
6223	416532,09	2265984,69	Аналитический метод	0,10	—
6224	416539,28	2265985,68	Аналитический метод	0,10	—
6225	416552,08	2265980,35	Аналитический метод	0,10	—
6226	416555,20	2265976,42	Аналитический метод	0,10	—
6227	416555,33	2265976,27	Аналитический метод	0,10	—
6228	416565,63	2265963,51	Аналитический метод	0,10	—
6229	416565,78	2265963,32	Аналитический метод	0,10	—
6230	416567,77	2265960,90	Аналитический метод	0,10	—
6231	416568,96	2265957,80	Аналитический метод	0,10	—
6232	416569,06	2265957,54	Аналитический метод	0,10	—
6233	416593,69	2265895,26	Аналитический метод	0,10	—
6234	416610,92	2265838,72	Аналитический метод	0,10	—
6235	416611,50	2265836,77	Аналитический метод	0,10	—
6236	416611,65	2265833,32	Аналитический метод	0,10	—
6237	416613,97	2265756,73	Аналитический метод	0,10	—
6238	416613,67	2265683,88	Аналитический метод	0,10	—
6239	416613,45	2265594,92	Аналитический метод	0,10	—
6240	416608,72	2265532,59	Аналитический метод	0,10	—
6241	416608,65	2265530,51	Аналитический метод	0,10	—
6242	416609,43	2265429,71	Аналитический метод	0,10	—
6243	416610,57	2265323,81	Аналитический метод	0,10	—
6244	416611,69	2265202,48	Аналитический метод	0,10	—
6245	416611,13	2265128,69	Аналитический метод	0,10	—
6246	416610,71	2265068,73	Аналитический метод	0,10	—
6247	416610,71	2265068,58	Аналитический метод	0,10	—
6248	416610,61	2264967,48	Аналитический метод	0,10	—
6249	416610,55	2264898,06	Аналитический метод	0,10	—
6250	416610,11	2264792,04	Аналитический метод	0,10	—
6251	416609,79	2264692,57	Аналитический метод	0,10	—
6252	416609,83	2264590,45	Аналитический метод	0,10	—
6253	416609,69	2264493,90	Аналитический метод	0,10	—
6254	416609,71	2264381,88	Аналитический метод	0,10	—
6255	416609,67	2264267,24	Аналитический метод	0,10	—
6256	416609,61	2264207,24	Аналитический метод	0,10	—
6257	416609,29	2264161,11	Аналитический метод	0,10	—
6258	416609,60	2264157,03	Аналитический метод	0,10	—
6259	416614,50	2264126,15	Аналитический метод	0,10	—
6260	416614,57	2264125,73	Аналитический метод	0,10	—
6261	416614,89	2264124,19	Аналитический метод	0,10	—
6262	416620,73	2264100,05	Аналитический метод	0,10	—
6263	416621,81	2264096,66	Аналитический метод	0,10	—

ОПИСАНИЕ МЕСТОПОЛОЖЕНИЯ ГРАНИЦ

Публичный сервитут для использования земель и земельных участков в целях эксплуатации магистрального нефтепродуктопровода федерального значения "Сооружение - производственно-технологический комплекс-магистральный нефтепродуктопровод "Уфа-Петропавловск""

(наименование объекта, местоположение границ которого описано)

Сведения о местоположении границ объекта

1	2	3	4	5	6
6264	416639,09	2264053,40	Аналитический метод	0,10	—
6265	416642,31	2264047,67	Аналитический метод	0,10	—
6266	416685,65	2263989,99	Аналитический метод	0,10	—
6267	416689,46	2263985,96	Аналитический метод	0,10	—
6268	416735,74	2263946,68	Аналитический метод	0,10	—
6269	416735,84	2263946,59	Аналитический метод	0,10	—
6270	416739,30	2263944,15	Аналитический метод	0,10	—
6271	416769,10	2263926,75	Аналитический метод	0,10	—
6272	416772,94	2263924,93	Аналитический метод	0,10	—
6273	416863,52	2263891,07	Аналитический метод	0,10	—
6274	416863,68	2263891,01	Аналитический метод	0,10	—
6275	416970,88	2263851,73	Аналитический метод	0,10	—
6276	416971,08	2263851,66	Аналитический метод	0,10	—
6277	416973,58	2263850,77	Аналитический метод	0,10	—
6278	416994,72	2263843,07	Аналитический метод	0,10	—
6279	417017,20	2263834,90	Аналитический метод	0,10	—
6280	417042,23	2263825,80	Аналитический метод	0,10	—
6281	417060,96	2263819,00	Аналитический метод	0,10	—
6282	417084,83	2263810,39	Аналитический метод	0,10	—
6283	417099,62	2263804,23	Аналитический метод	0,10	—
6284	417108,15	2263798,53	Аналитический метод	0,10	—
6285	417113,25	2263792,18	Аналитический метод	0,10	—
6286	417128,57	2263749,06	Аналитический метод	0,10	—
6287	417136,04	2263738,31	Аналитический метод	0,10	—
6288	417144,08	2263733,79	Аналитический метод	0,10	—
6289	417329,67	2263670,98	Аналитический метод	0,10	—
6290	417333,46	2263669,33	Аналитический метод	0,10	—
6291	417335,32	2263668,04	Аналитический метод	0,10	—
6292	417335,79	2263667,37	Аналитический метод	0,10	—
6293	417338,31	2263660,94	Аналитический метод	0,10	—
6294	417338,46	2263656,35	Аналитический метод	0,10	—
6295	417336,27	2263636,74	Аналитический метод	0,10	—
6296	417336,13	2263634,94	Аналитический метод	0,10	—
6297	417333,72	2263573,36	Аналитический метод	0,10	—
6298	417319,27	2263575,27	Аналитический метод	0,10	—
6299	417314,56	2263574,76	Аналитический метод	0,10	—
6300	417309,34	2263570,38	Аналитический метод	0,10	—
6301	417308,16	2263563,68	Аналитический метод	0,10	—
6302	417311,56	2263557,79	Аналитический метод	0,10	—
6303	417316,65	2263555,54	Аналитический метод	0,10	—
6304	417332,93	2263553,39	Аналитический метод	0,10	—
6305	417331,13	2263507,38	Аналитический метод	0,10	—
6306	417320,01	2263409,45	Аналитический метод	0,10	—
6307	417312,22	2263342,36	Аналитический метод	0,10	—
6308	417312,19	2263342,15	Аналитический метод	0,10	—
6309	417302,80	2263254,92	Аналитический метод	0,10	—
6310	417294,34	2263178,31	Аналитический метод	0,10	—
6311	417281,85	2263075,52	Аналитический метод	0,10	—
6312	417268,99	2262970,45	Аналитический метод	0,10	—
6313	417268,96	2262970,14	Аналитический метод	0,10	—
6314	417259,18	2262881,14	Аналитический метод	0,10	—

ОПИСАНИЕ МЕСТОПОЛОЖЕНИЯ ГРАНИЦ

Публичный сервитут для использования земель и земельных участков в целях эксплуатации магистрального нефтепродуктопровода федерального значения "Сооружение - производственно-технологический комплекс-магистральный нефтепродуктопровод "Уфа-Петропавловск""

(наименование объекта, местоположение границ которого описано)

Сведения о местоположении границ объекта

1	2	3	4	5	6
6315	417250,26	2262802,16	Аналитический метод	0,10	—
6316	417241,76	2262725,28	Аналитический метод	0,10	—
6317	417241,72	2262724,87	Аналитический метод	0,10	—
6318	417241,56	2262723,21	Аналитический метод	0,10	—
6319	417230,49	2262626,55	Аналитический метод	0,10	—
6320	417218,65	2262524,14	Аналитический метод	0,10	—
6321	417207,57	2262427,54	Аналитический метод	0,10	—
6322	417198,23	2262346,02	Аналитический метод	0,10	—
6323	417185,69	2262248,77	Аналитический метод	0,10	—
6324	417185,62	2262248,08	Аналитический метод	0,10	—
6325	417183,97	2262231,71	Аналитический метод	0,10	—
6326	417177,99	2262184,92	Аналитический метод	0,10	—
6327	417177,90	2262184,09	Аналитический метод	0,10	—
6328	417177,09	2262175,48	Аналитический метод	0,10	—
6329	417165,46	2262080,48	Аналитический метод	0,10	—
6330	417152,85	2261978,00	Аналитический метод	0,10	—
6331	417141,57	2261885,54	Аналитический метод	0,10	—
6332	417141,53	2261885,19	Аналитический метод	0,10	—
6333	417131,07	2261788,00	Аналитический метод	0,10	—
6334	417123,15	2261712,98	Аналитический метод	0,10	—
6335	417118,33	2261667,51	Аналитический метод	0,10	—
6336	417118,32	2261667,40	Аналитический метод	0,10	—
6337	417108,86	2261574,34	Аналитический метод	0,10	—
6338	417100,15	2261488,59	Аналитический метод	0,10	—
6339	417095,46	2261441,74	Аналитический метод	0,10	—
6340	417084,29	2261348,21	Аналитический метод	0,10	—
6341	417073,07	2261254,82	Аналитический метод	0,10	—
6342	417064,86	2261187,60	Аналитический метод	0,10	—
6343	417052,85	2261086,18	Аналитический метод	0,10	—
6344	417042,46	2260999,78	Аналитический метод	0,10	—
6345	417033,82	2260926,92	Аналитический метод	0,10	—
6346	417022,06	2260827,36	Аналитический метод	0,10	—
6347	417010,24	2260728,35	Аналитический метод	0,10	—
6348	417005,60	2260688,85	Аналитический метод	0,10	—
6349	417005,75	2260682,99	Аналитический метод	0,10	—
6350	416993,30	2260578,84	Аналитический метод	0,10	—
6351	416980,88	2260473,33	Аналитический метод	0,10	—
6352	416968,46	2260368,66	Аналитический метод	0,10	—
6353	416968,38	2260367,89	Аналитический метод	0,10	—
6354	416960,62	2260278,85	Аналитический метод	0,10	—
6355	416953,39	2260196,10	Аналитический метод	0,10	—
6356	416941,12	2260087,36	Аналитический метод	0,10	—
6357	416929,05	2259978,92	Аналитический метод	0,10	—
6358	416915,57	2259862,71	Аналитический метод	0,10	—
6359	416902,20	2259746,27	Аналитический метод	0,10	—
6360	416888,46	2259623,15	Аналитический метод	0,10	—
6361	416874,51	2259497,19	Аналитический метод	0,10	—
6362	416863,23	2259400,24	Аналитический метод	0,10	—
6363	416851,89	2259300,72	Аналитический метод	0,10	—
6364	416840,81	2259204,25	Аналитический метод	0,10	—
6365	416840,00	2259197,17	Аналитический метод	0,10	—

ОПИСАНИЕ МЕСТОПОЛОЖЕНИЯ ГРАНИЦ

Публичный сервитут для использования земель и земельных участков в целях эксплуатации магистрального нефтепродуктопровода федерального значения "Сооружение - производственно-технологический комплекс-магистральный нефтепродуктопровод "Уфа-Петропавловск""

(наименование объекта, местоположение границ которого описано)

Сведения о местоположении границ объекта

1	2	3	4	5	6
6366	416827,05	2259085,36	Аналитический метод	0,10	—
6367	416814,42	2258975,13	Аналитический метод	0,10	—
6368	416800,96	2258861,62	Аналитический метод	0,10	—
6369	416788,79	2258757,51	Аналитический метод	0,10	—
6370	416777,15	2258655,49	Аналитический метод	0,10	—
6371	416765,75	2258554,96	Аналитический метод	0,10	—
6372	416754,27	2258453,40	Аналитический метод	0,10	—
6373	416754,26	2258453,30	Аналитический метод	0,10	—
6374	416740,87	2258330,27	Аналитический метод	0,10	—
6375	416727,85	2258209,13	Аналитический метод	0,10	—
6376	416716,95	2258105,58	Аналитический метод	0,10	—
6377	416706,01	2258002,49	Аналитический метод	0,10	—
6378	416695,10	2257899,71	Аналитический метод	0,10	—
6379	416683,10	2257791,84	Аналитический метод	0,10	—
6380	416671,18	2257683,73	Аналитический метод	0,10	—
6381	416658,62	2257568,03	Аналитический метод	0,10	—
6382	416646,14	2257452,96	Аналитический метод	0,10	—
6383	416633,86	2257340,30	Аналитический метод	0,10	—
6384	416633,77	2257339,38	Аналитический метод	0,10	—
6385	416624,65	2257212,00	Аналитический метод	0,10	—
6386	416624,62	2257211,35	Аналитический метод	0,10	—
6387	416623,42	2257184,93	Аналитический метод	0,10	—
6388	416623,41	2257184,75	Аналитический метод	0,10	—
6389	416622,83	2257169,47	Аналитический метод	0,10	—
6390	416622,81	2257168,88	Аналитический метод	0,10	—
6391	416622,08	2257117,69	Аналитический метод	0,10	—
6392	416616,71	2257003,67	Аналитический метод	0,10	—
6393	416611,60	2256889,18	Аналитический метод	0,10	—
6394	416606,26	2256774,76	Аналитический метод	0,10	—
6395	416601,10	2256664,02	Аналитический метод	0,10	—
6396	416601,08	2256663,67	Аналитический метод	0,10	—
6397	416597,74	2256561,36	Аналитический метод	0,10	—
6398	416594,42	2256460,26	Аналитический метод	0,10	—
6399	416591,18	2256356,92	Аналитический метод	0,10	—
6400	416586,58	2256214,95	Аналитический метод	0,10	—
6401	416586,58	2256214,68	Аналитический метод	0,10	—
6402	416584,14	2256102,67	Аналитический метод	0,10	—
6403	416581,66	2255992,06	Аналитический метод	0,10	—
6404	416581,65	2255991,87	Аналитический метод	0,10	—
6405	416581,53	2255983,75	Аналитический метод	0,10	—
6406	416581,69	2255980,58	Аналитический метод	0,10	—
6407	416582,53	2255973,14	Аналитический метод	0,10	—
6408	416582,56	2255972,90	Аналитический метод	0,10	—
6409	416593,71	2255882,00	Аналитический метод	0,10	—
6410	416603,77	2255797,77	Аналитический метод	0,10	—
6411	416613,79	2255715,33	Аналитический метод	0,10	—
6412	416613,85	2255714,89	Аналитический метод	0,10	—
6413	416626,63	2255623,27	Аналитический метод	0,10	—
6414	416641,26	2255517,62	Аналитический метод	0,10	—
6415	416653,65	2255426,77	Аналитический метод	0,10	—
6416	416658,89	2255389,03	Аналитический метод	0,10	—

ОПИСАНИЕ МЕСТОПОЛОЖЕНИЯ ГРАНИЦ

Публичный сервитут для использования земель и земельных участков в целях эксплуатации магистрального нефтепродуктопровода федерального значения "Сооружение - производственно-технологический комплекс-магистральный нефтепродуктопровод "Уфа-Петропавловск""

(наименование объекта, местоположение границ которого описано)

Сведения о местоположении границ объекта

1	2	3	4	5	6
6417	416658,94	2255388,67	Аналитический метод	0,10	—
6418	416665,28	2255347,44	Аналитический метод	0,10	—
6419	416670,82	2255305,24	Аналитический метод	0,10	—
6420	416671,76	2255298,05	Аналитический метод	0,10	—
6421	416671,81	2255297,72	Аналитический метод	0,10	—
6422	416687,13	2255191,42	Аналитический метод	0,10	—
6423	416687,16	2255191,19	Аналитический метод	0,10	—
6424	416693,82	2255147,79	Аналитический метод	0,10	—
6425	416696,30	2255123,26	Аналитический метод	0,10	—
6426	416696,44	2255122,08	Аналитический метод	0,10	—
6427	416722,76	2254945,80	Аналитический метод	0,10	—
6428	416739,19	2254834,03	Аналитический метод	0,10	—
6429	416756,67	2254712,68	Аналитический метод	0,10	—
6430	416760,48	2254684,29	Аналитический метод	0,10	—
6431	416760,81	2254681,70	Аналитический метод	0,10	—
6432	416760,85	2254681,35	Аналитический метод	0,10	—
6433	416773,83	2254589,37	Аналитический метод	0,10	—
6434	416787,37	2254492,50	Аналитический метод	0,10	—
6435	416802,81	2254382,30	Аналитический метод	0,10	—
6436	416814,11	2254300,82	Аналитический метод	0,10	—
6437	416824,75	2254223,92	Аналитический метод	0,10	—
6438	416833,09	2254145,21	Аналитический метод	0,10	—
6439	416842,59	2254054,37	Аналитический метод	0,10	—
6440	416851,93	2253966,23	Аналитический метод	0,10	—
6441	416856,86	2253898,82	Аналитический метод	0,10	—
6442	416862,16	2253827,23	Аналитический метод	0,10	—
6443	416870,87	2253707,77	Аналитический метод	0,10	—
6444	416871,12	2253704,07	Аналитический метод	0,10	—
6445	416873,95	2253656,95	Аналитический метод	0,10	—
6446	416878,44	2253581,75	Аналитический метод	0,10	—
6447	416880,63	2253521,02	Аналитический метод	0,10	—
6448	416880,63	2253520,83	Аналитический метод	0,10	—
6449	416884,81	2253425,49	Аналитический метод	0,10	—
6450	416888,65	2253338,93	Аналитический метод	0,10	—
6451	416888,66	2253338,83	Аналитический метод	0,10	—
6452	416894,06	2253227,91	Аналитический метод	0,10	—
6453	416896,43	2253173,10	Аналитический метод	0,10	—
6454	416896,45	2253172,82	Аналитический метод	0,10	—
6455	416899,22	2253122,18	Аналитический метод	0,10	—
6456	416899,30	2253120,67	Аналитический метод	0,10	—
6457	416900,03	2253093,04	Аналитический метод	0,10	—
6458	416900,06	2253087,94	Аналитический метод	0,10	—
6459	416898,62	2253087,91	Аналитический метод	0,10	—
6460	416891,42	2253087,73	Аналитический метод	0,10	—
6461	416881,52	2253087,49	Аналитический метод	0,10	—
6462	416878,36	2253086,89	Аналитический метод	0,10	—
6463	416873,14	2253082,51	Аналитический метод	0,10	—
6464	416871,96	2253075,81	Аналитический метод	0,10	—
6465	416875,36	2253069,92	Аналитический метод	0,10	—
6466	416881,76	2253067,59	Аналитический метод	0,10	—
6467	416882,00	2253067,59	Аналитический метод	0,10	—

ОПИСАНИЕ МЕСТОПОЛОЖЕНИЯ ГРАНИЦ

Публичный сервитут для использования земель и земельных участков в целях эксплуатации магистрального нефтепродуктопровода федерального значения "Сооружение - производственно-технологический комплекс-магистральный нефтепродуктопровод "Уфа-Петропавловск""

(наименование объекта, местоположение границ которого описано)

Сведения о местоположении границ объекта

1	2	3	4	5	6
6468	416891,91	2253067,83	Аналитический метод	0,10	—
6469	416899,12	2253068,01	Аналитический метод	0,10	—
6470	416900,16	2253068,04	Аналитический метод	0,10	—
6471	416900,22	2253055,50	Аналитический метод	0,10	—
6472	416897,19	2253026,91	Аналитический метод	0,10	—
6473	416897,17	2253026,77	Аналитический метод	0,10	—
6474	416894,45	2252999,56	Аналитический метод	0,10	—
6475	416889,51	2252977,97	Аналитический метод	0,10	—
6476	416869,94	2252916,32	Аналитический метод	0,10	—
6477	416851,56	2252864,34	Аналитический метод	0,10	—
6478	416851,24	2252863,38	Аналитический метод	0,10	—
6479	416831,42	2252799,16	Аналитический метод	0,10	—
6480	416831,25	2252798,60	Аналитический метод	0,10	—
6481	416830,30	2252795,24	Аналитический метод	0,10	—
6482	416815,90	2252745,92	Аналитический метод	0,10	—
6483	416782,98	2252652,20	Аналитический метод	0,10	—
6484	416741,49	2252533,02	Аналитический метод	0,10	—
6485	416710,88	2252445,90	Аналитический метод	0,10	—
6486	416679,22	2252355,61	Аналитический метод	0,10	—
6487	416652,78	2252289,66	Аналитический метод	0,10	—
6488	416652,56	2252289,09	Аналитический метод	0,10	—
6489	416624,91	2252214,90	Аналитический метод	0,10	—
6490	416596,95	2252139,69	Аналитический метод	0,10	—
6491	416596,89	2252139,51	Аналитический метод	0,10	—
6492	416572,69	2252072,79	Аналитический метод	0,10	—
6493	416550,18	2252010,28	Аналитический метод	0,10	—
6494	416511,76	2251905,98	Аналитический метод	0,10	—
6495	416475,16	2251806,26	Аналитический метод	0,10	—
6496	416473,15	2251800,94	Аналитический метод	0,10	—
6497	416473,03	2251800,61	Аналитический метод	0,10	—
6498	416449,25	2251735,11	Аналитический метод	0,10	—
6499	416417,67	2251648,46	Аналитический метод	0,10	—
6500	416385,96	2251561,12	Аналитический метод	0,10	—
6501	416347,32	2251455,53	Аналитический метод	0,10	—
6502	416308,70	2251349,71	Аналитический метод	0,10	—
6503	416269,11	2251243,79	Аналитический метод	0,10	—
6504	416268,95	2251243,37	Аналитический метод	0,10	—
6505	416242,14	2251167,47	Аналитический метод	0,10	—
6506	416234,20	2251146,12	Аналитический метод	0,10	—
6507	416233,81	2251145,01	Аналитический метод	0,10	—
6508	416225,06	2251117,61	Аналитический метод	0,10	—
6509	416210,88	2251074,23	Аналитический метод	0,10	—
6510	416210,66	2251073,50	Аналитический метод	0,10	—
6511	416182,34	2250976,88	Аналитический метод	0,10	—
6512	416182,07	2250975,91	Аналитический метод	0,10	—
6513	416152,69	2250858,27	Аналитический метод	0,10	—
6514	416152,60	2250857,86	Аналитический метод	0,10	—
6515	416151,44	2250852,86	Аналитический метод	0,10	—
6516	416151,39	2250852,64	Аналитический метод	0,10	—
6517	416134,54	2250777,00	Аналитический метод	0,10	—
6518	416129,36	2250762,07	Аналитический метод	0,10	—

ОПИСАНИЕ МЕСТОПОЛОЖЕНИЯ ГРАНИЦ

Публичный сервитут для использования земель и земельных участков в целях эксплуатации магистрального нефтепродуктопровода федерального значения "Сооружение - производственно-технологический комплекс-магистральный нефтепродуктопровод "Уфа-Петропавловск""

(наименование объекта, местоположение границ которого описано)

Сведения о местоположении границ объекта

1	2	3	4	5	6
6519	416128,63	2250759,52	Аналитический метод	0,10	—
6520	416118,03	2250713,66	Аналитический метод	0,10	—
6521	416103,31	2250649,82	Аналитический метод	0,10	—
6522	416079,54	2250550,88	Аналитический метод	0,10	—
6523	416060,11	2250472,61	Аналитический метод	0,10	—
6524	416038,08	2250383,16	Аналитический метод	0,10	—
6525	416019,02	2250306,11	Аналитический метод	0,10	—
6526	415996,16	2250213,70	Аналитический метод	0,10	—
6527	415981,56	2250155,99	Аналитический метод	0,10	—
6528	415957,98	2250063,25	Аналитический метод	0,10	—
6529	415957,96	2250063,15	Аналитический метод	0,10	—
6530	415941,84	2249998,72	Аналитический метод	0,10	—
6531	415922,05	2249918,83	Аналитический метод	0,10	—
6532	415906,93	2249858,54	Аналитический метод	0,10	—
6533	415888,95	2249786,46	Аналитический метод	0,10	—
6534	415866,16	2249695,27	Аналитический метод	0,10	—
6535	415843,12	2249603,23	Аналитический метод	0,10	—
6536	415824,52	2249528,02	Аналитический метод	0,10	—
6537	415801,79	2249436,32	Аналитический метод	0,10	—
6538	415775,73	2249337,31	Аналитический метод	0,10	—
6539	415775,67	2249337,05	Аналитический метод	0,10	—
6540	415752,79	2249246,20	Аналитический метод	0,10	—
6541	415729,83	2249153,85	Аналитический метод	0,10	—
6542	415704,55	2249052,07	Аналитический метод	0,10	—
6543	415679,11	2248950,25	Аналитический метод	0,10	—
6544	415679,03	2248949,90	Аналитический метод	0,10	—
6545	415654,78	2248846,61	Аналитический метод	0,10	—
6546	415654,70	2248846,30	Аналитический метод	0,10	—
6547	415626,50	2248745,74	Аналитический метод	0,10	—
6548	415600,60	2248653,43	Аналитический метод	0,10	—
6549	415577,62	2248604,73	Аналитический метод	0,10	—
6550	415547,17	2248549,34	Аналитический метод	0,10	—
6551	415512,55	2248486,69	Аналитический метод	0,10	—
6552	415471,67	2248412,55	Аналитический метод	0,10	—
6553	415435,02	2248346,12	Аналитический метод	0,10	—
6554	415390,25	2248266,43	Аналитический метод	0,10	—
6555	415337,99	2248173,55	Аналитический метод	0,10	—
6556	415302,93	2248110,93	Аналитический метод	0,10	—
6557	415302,67	2248110,45	Аналитический метод	0,10	—
6558	415246,94	2248005,64	Аналитический метод	0,10	—
6559	415245,79	2248003,47	Аналитический метод	0,10	—
6560	415216,52	2247949,40	Аналитический метод	0,10	—
6561	415170,97	2247865,94	Аналитический метод	0,10	—
6562	415122,90	2247777,38	Аналитический метод	0,10	—
6563	415083,86	2247705,28	Аналитический метод	0,10	—
6564	415082,81	2247703,10	Аналитический метод	0,10	—
6565	415044,41	2247612,06	Аналитический метод	0,10	—
6566	415043,24	2247608,59	Аналитический метод	0,10	—
6567	415030,50	2247559,19	Аналитический метод	0,10	—
6568	415030,07	2247557,19	Аналитический метод	0,10	—
6569	415015,53	2247472,54	Аналитический метод	0,10	—

ОПИСАНИЕ МЕСТОПОЛОЖЕНИЯ ГРАНИЦ

Публичный сервитут для использования земель и земельных участков в целях эксплуатации магистрального нефтепродуктопровода федерального значения "Сооружение - производственно-технологический комплекс-магистральный нефтепродуктопровод "Уфа-Петропавловск""

(наименование объекта, местоположение границ которого описано)

Сведения о местоположении границ объекта

1	2	3	4	5	6
6570	414999,41	2247378,29	Аналитический метод	0,10	—
6571	414999,32	2247377,71	Аналитический метод	0,10	—
6572	414987,57	2247297,75	Аналитический метод	0,10	—
6573	414978,21	2247245,02	Аналитический метод	0,10	—
6574	414956,06	2247126,75	Аналитический метод	0,10	—
6575	414955,84	2247125,42	Аналитический метод	0,10	—
6576	414950,52	2247085,00	Аналитический метод	0,10	—
6577	414950,47	2247084,52	Аналитический метод	0,10	—
6578	414946,93	2247052,97	Аналитический метод	0,10	—
6579	414946,73	2247051,65	Аналитический метод	0,10	—
6580	414935,39	2246956,50	Аналитический метод	0,10	—
6581	414926,38	2246888,67	Аналитический метод	0,10	—
6582	414926,04	2246886,24	Аналитический метод	0,10	—
6583	414914,70	2246887,24	Аналитический метод	0,10	—
6584	414916,61	2246890,55	Аналитический метод	0,10	—
6585	414915,43	2246897,25	Аналитический метод	0,10	—
6586	414910,21	2246901,63	Аналитический метод	0,10	—
6587	414907,27	2246902,22	Аналитический метод	0,10	—
6588	414894,00	2246902,83	Аналитический метод	0,10	—
6589	414862,55	2246904,38	Аналитический метод	0,10	—
6590	414858,66	2246903,79	Аналитический метод	0,10	—
6591	414853,44	2246899,41	Аналитический метод	0,10	—
6592	414852,12	2246894,93	Аналитический метод	0,10	—
6593	414851,99	2246892,28	Аналитический метод	0,10	—
6594	414851,86	2246889,63	Аналитический метод	0,10	—
6595	414852,00	2246887,41	Аналитический метод	0,10	—
6596	414855,40	2246881,52	Аналитический метод	0,10	—
6597	414856,99	2246880,94	Аналитический метод	0,10	—
6598	414857,04	2246880,81	Аналитический метод	0,10	—
6599	414859,91	2246875,71	Аналитический метод	0,10	—
6600	414862,18	2246872,97	Аналитический метод	0,10	—
6601	414867,67	2246870,68	Аналитический метод	0,10	—
6602	414877,49	2246869,77	Аналитический метод	0,10	—
6603	414876,65	2246862,11	Аналитический метод	0,10	—
6604	414876,74	2246859,29	Аналитический метод	0,10	—
6605	414879,05	2246854,47	Аналитический метод	0,10	—
6606	414882,79	2246850,19	Аналитический метод	0,10	—
6607	414882,95	2246849,71	Аналитический метод	0,10	—
6608	414885,45	2246844,79	Аналитический метод	0,10	—
6609	414887,92	2246841,68	Аналитический метод	0,10	—
6610	414893,84	2246839,36	Аналитический метод	0,10	—
6611	414906,34	2246838,76	Аналитический метод	0,10	—
6612	414906,82	2246838,75	Аналитический метод	0,10	—
6613	414907,87	2246838,81	Аналитический метод	0,10	—
6614	414919,85	2246840,08	Аналитический метод	0,10	—
6615	414912,44	2246768,30	Аналитический метод	0,10	—
6616	414907,92	2246723,74	Аналитический метод	0,10	—
6617	414907,83	2246722,67	Аналитический метод	0,10	—
6618	414901,78	2246618,33	Аналитический метод	0,10	—
6619	414894,40	2246507,50	Аналитический метод	0,10	—
6620	414880,32	2246405,81	Аналитический метод	0,10	—

ОПИСАНИЕ МЕСТОПОЛОЖЕНИЯ ГРАНИЦ

Публичный сервитут для использования земель и земельных участков в целях эксплуатации магистрального нефтепродуктопровода федерального значения "Сооружение - производственно-технологический комплекс-магистральный нефтепродуктопровод "Уфа-Петропавловск""

(наименование объекта, местоположение границ которого описано)

Сведения о местоположении границ объекта

1	2	3	4	5	6
6621	414866,11	2246302,84	Аналитический метод	0,10	—
6622	414853,01	2246208,47	Аналитический метод	0,10	—
6623	414840,65	2246120,58	Аналитический метод	0,10	—
6624	414840,34	2246118,52	Аналитический метод	0,10	—
6625	414840,28	2246118,10	Аналитический метод	0,10	—
6626	414826,38	2246015,77	Аналитический метод	0,10	—
6627	414812,37	2245913,22	Аналитический метод	0,10	—
6628	414799,37	2245821,50	Аналитический метод	0,10	—
6629	414790,39	2245757,81	Аналитический метод	0,10	—
6630	414776,63	2245660,42	Аналитический метод	0,10	—
6631	414768,69	2245603,44	Аналитический метод	0,10	—
6632	414753,70	2245498,17	Аналитический метод	0,10	—
6633	414737,61	2245384,85	Аналитический метод	0,10	—
6634	414723,43	2245288,38	Аналитический метод	0,10	—
6635	414712,05	2245210,26	Аналитический метод	0,10	—
6636	414699,09	2245122,39	Аналитический метод	0,10	—
6637	414698,39	2245118,50	Аналитический метод	0,10	—
6638	414680,02	2245014,93	Аналитический метод	0,10	—
6639	414672,30	2244974,68	Аналитический метод	0,10	—
6640	414672,23	2244974,33	Аналитический метод	0,10	—
6641	414671,33	2244969,25	Аналитический метод	0,10	—
6642	414671,12	2244961,98	Аналитический метод	0,10	—
6643	414671,58	2244958,08	Аналитический метод	0,10	—
6644	414671,60	2244957,94	Аналитический метод	0,10	—
6645	414675,50	2244926,42	Аналитический метод	0,10	—
6646	414675,69	2244925,15	Аналитический метод	0,10	—
6647	414676,00	2244923,66	Аналитический метод	0,10	—
6648	414684,30	2244889,06	Аналитический метод	0,10	—
6649	414689,55	2244866,69	Аналитический метод	0,10	—
6650	414696,15	2244835,48	Аналитический метод	0,10	—
6651	414696,39	2244834,46	Аналитический метод	0,10	—
6652	414724,74	2244723,67	Аналитический метод	0,10	—
6653	414754,40	2244608,31	Аналитический метод	0,10	—
6654	414754,44	2244608,13	Аналитический метод	0,10	—
6655	414773,77	2244535,17	Аналитический метод	0,10	—
6656	414787,39	2244483,11	Аналитический метод	0,10	—
6657	414804,86	2244415,40	Аналитический метод	0,10	—
6658	414813,72	2244374,22	Аналитический метод	0,10	—
6659	414814,09	2244342,73	Аналитический метод	0,10	—
6660	414808,82	2244295,56	Аналитический метод	0,10	—
6661	414795,12	2244181,54	Аналитический метод	0,10	—
6662	414786,07	2244110,12	Аналитический метод	0,10	—
6663	414775,79	2244028,60	Аналитический метод	0,10	—
6664	414775,74	2244028,22	Аналитический метод	0,10	—
6665	414761,94	2243903,46	Аналитический метод	0,10	—
6666	414746,98	2243833,85	Аналитический метод	0,10	—
6667	414707,59	2243809,15	Аналитический метод	0,10	—
6668	414670,45	2243785,78	Аналитический метод	0,10	—
6669	414647,26	2243771,48	Аналитический метод	0,10	—
6670	414647,10	2243771,37	Аналитический метод	0,10	—
6671	414628,04	2243759,41	Аналитический метод	0,10	—

ОПИСАНИЕ МЕСТОПОЛОЖЕНИЯ ГРАНИЦ

Публичный сервитут для использования земель и земельных участков в целях эксплуатации магистрального нефтепродуктопровода федерального значения "Сооружение - производственно-технологический комплекс-магистральный нефтепродуктопровод "Уфа-Петропавловск""

(наименование объекта, местоположение границ которого описано)

Сведения о местоположении границ объекта

1	2	3	4	5	6
6672	414619,80	2243754,31	Аналитический метод	0,10	—
6673	414611,33	2243745,58	Аналитический метод	0,10	—
6674	414610,45	2243743,90	Аналитический метод	0,10	—
6675	414605,13	2243732,82	Аналитический метод	0,10	—
6676	414603,41	2243728,06	Аналитический метод	0,10	—
6677	414598,91	2243710,04	Аналитический метод	0,10	—
6678	414598,34	2243706,90	Аналитический метод	0,10	—
6679	414589,63	2243632,46	Аналитический метод	0,10	—
6680	414577,38	2243532,28	Аналитический метод	0,10	—
6681	414564,16	2243424,86	Аналитический метод	0,10	—
6682	414551,80	2243325,48	Аналитический метод	0,10	—
6683	414539,54	2243226,79	Аналитический метод	0,10	—
6684	414527,39	2243128,33	Аналитический метод	0,10	—
6685	414526,89	2243124,85	Аналитический метод	0,10	—
6686	414526,83	2243124,46	Аналитический метод	0,10	—
6687	414517,91	2243055,09	Аналитический метод	0,10	—
6688	414511,65	2243005,87	Аналитический метод	0,10	—
6689	414500,41	2242918,55	Аналитический метод	0,10	—
6690	414492,19	2242854,79	Аналитический метод	0,10	—
6691	414492,17	2242854,56	Аналитический метод	0,10	—
6692	414479,62	2242749,53	Аналитический метод	0,10	—
6693	414468,13	2242652,41	Аналитический метод	0,10	—
6694	414455,91	2242551,52	Аналитический метод	0,10	—
6695	414443,35	2242447,09	Аналитический метод	0,10	—
6696	414432,59	2242358,10	Аналитический метод	0,10	—
6697	414432,58	2242357,99	Аналитический метод	0,10	—
6698	414426,30	2242304,04	Аналитический метод	0,10	—
6699	414417,55	2242228,76	Аналитический метод	0,10	—
6700	414406,84	2242141,21	Аналитический метод	0,10	—
6701	414399,96	2242085,90	Аналитический метод	0,10	—
6702	414399,50	2242082,26	Аналитический метод	0,10	—
6703	414387,72	2241996,30	Аналитический метод	0,10	—
6704	414377,69	2241923,70	Аналитический метод	0,10	—
6705	414377,66	2241923,49	Аналитический метод	0,10	—
6706	414364,67	2241823,25	Аналитический метод	0,10	—
6707	414354,99	2241747,23	Аналитический метод	0,10	—
6708	414344,68	2241667,24	Аналитический метод	0,10	—
6709	414331,26	2241563,75	Аналитический метод	0,10	—
6710	414318,12	2241461,93	Аналитический метод	0,10	—
6711	414318,09	2241461,72	Аналитический метод	0,10	—
6712	414305,95	2241360,88	Аналитический метод	0,10	—
6713	414293,41	2241256,48	Аналитический метод	0,10	—
6714	414278,99	2241136,55	Аналитический метод	0,10	—
6715	414278,41	2241132,18	Аналитический метод	0,10	—
6716	414278,37	2241131,91	Аналитический метод	0,10	—
6717	414269,68	2241060,51	Аналитический метод	0,10	—
6718	414260,07	2240986,22	Аналитический метод	0,10	—
6719	414247,75	2240889,82	Аналитический метод	0,10	—
6720	414239,00	2240822,05	Аналитический метод	0,10	—
6721	414229,57	2240750,43	Аналитический метод	0,10	—
6722	414218,87	2240670,72	Аналитический метод	0,10	—

ОПИСАНИЕ МЕСТОПОЛОЖЕНИЯ ГРАНИЦ

Публичный сервитут для использования земель и земельных участков в целях эксплуатации магистрального нефтепродуктопровода федерального значения "Сооружение - производственно-технологический комплекс-магистральный нефтепродуктопровод "Уфа-Петропавловск""

(наименование объекта, местоположение границ которого описано)

Сведения о местоположении границ объекта

1	2	3	4	5	6
6723	414218,85	2240670,58	Аналитический метод	0,10	—
6724	414207,97	2240585,96	Аналитический метод	0,10	—
6725	414195,15	2240485,99	Аналитический метод	0,10	—
6726	414180,56	2240381,42	Аналитический метод	0,10	—
6727	414166,08	2240276,01	Аналитический метод	0,10	—
6728	414151,53	2240171,09	Аналитический метод	0,10	—
6729	414151,17	2240169,39	Аналитический метод	0,10	—
6730	414151,05	2240168,82	Аналитический метод	0,10	—
6731	414139,88	2240110,28	Аналитический метод	0,10	—
6732	414131,96	2240088,27	Аналитический метод	0,10	—
6733	414108,75	2240039,47	Аналитический метод	0,10	—
6734	414063,86	2239977,34	Аналитический метод	0,10	—
6735	414012,89	2239906,91	Аналитический метод	0,10	—
6736	414011,55	2239904,85	Аналитический метод	0,10	—
6737	413966,23	2239827,12	Аналитический метод	0,10	—
6738	413915,82	2239740,92	Аналитический метод	0,10	—
6739	413915,75	2239740,79	Аналитический метод	0,10	—
6740	413915,00	2239739,40	Аналитический метод	0,10	—
6741	413897,34	2239703,75	Аналитический метод	0,10	—
6742	413893,88	2239696,73	Аналитический метод	0,10	—
6743	413891,69	2239681,37	Аналитический метод	0,10	—
6744	413892,81	2239677,18	Аналитический метод	0,10	—
6745	413895,82	2239668,90	Аналитический метод	0,10	—
6746	413936,92	2239556,06	Аналитический метод	0,10	—
6747	413936,98	2239555,90	Аналитический метод	0,10	—
6748	413975,43	2239452,54	Аналитический метод	0,10	—
6749	414013,91	2239347,52	Аналитический метод	0,10	—
6750	414045,09	2239262,29	Аналитический метод	0,10	—
6751	414045,56	2239260,94	Аналитический метод	0,10	—
6752	414045,64	2239260,73	Аналитический метод	0,10	—
6753	414070,42	2239191,12	Аналитический метод	0,10	—
6754	414099,14	2239110,61	Аналитический метод	0,10	—
6755	414132,86	2239016,63	Аналитический метод	0,10	—
6756	414167,69	2238919,56	Аналитический метод	0,10	—
6757	414190,96	2238853,19	Аналитический метод	0,10	—
6758	414212,93	2238791,02	Аналитический метод	0,10	—
6759	414236,99	2238723,74	Аналитический метод	0,10	—
6760	414261,58	2238655,50	Аналитический метод	0,10	—
6761	414264,48	2238647,46	Аналитический метод	0,10	—
6762	414293,91	2238562,68	Аналитический метод	0,10	—
6763	414325,96	2238469,96	Аналитический метод	0,10	—
6764	414345,06	2238410,03	Аналитический метод	0,10	—
6765	414366,01	2238344,63	Аналитический метод	0,10	—
6766	414373,26	2238314,39	Аналитический метод	0,10	—
6767	414375,55	2238301,81	Аналитический метод	0,10	—
6768	414381,59	2238268,52	Аналитический метод	0,10	—
6769	414382,46	2238263,66	Аналитический метод	0,10	—
6770	414382,14	2238258,35	Аналитический метод	0,10	—
6771	414376,64	2238182,10	Аналитический метод	0,10	—
6772	414369,70	2238086,66	Аналитический метод	0,10	—
6773	414361,74	2238001,04	Аналитический метод	0,10	—

ОПИСАНИЕ МЕСТОПОЛОЖЕНИЯ ГРАНИЦ

Публичный сервитут для использования земель и земельных участков в целях эксплуатации магистрального нефтепродуктопровода федерального значения "Сооружение - производственно-технологический комплекс-магистральный нефтепродуктопровод "Уфа-Петропавловск""

(наименование объекта, местоположение границ которого описано)

Сведения о местоположении границ объекта

1	2	3	4	5	6
6774	414353,87	2237918,93	Аналитический метод	0,10	—
6775	414345,85	2237832,77	Аналитический метод	0,10	—
6776	414339,28	2237759,52	Аналитический метод	0,10	—
6777	414331,45	2237673,10	Аналитический метод	0,10	—
6778	414322,72	2237584,84	Аналитический метод	0,10	—
6779	414313,49	2237491,85	Аналитический метод	0,10	—
6780	414313,48	2237491,73	Аналитический метод	0,10	—
6781	414307,45	2237427,87	Аналитический метод	0,10	—
6782	414301,34	2237364,06	Аналитический метод	0,10	—
6783	414294,37	2237292,87	Аналитический метод	0,10	—
6784	414294,32	2237292,31	Аналитический метод	0,10	—
6785	414294,20	2237290,69	Аналитический метод	0,10	—
6786	414284,39	2237174,02	Аналитический метод	0,10	—
6787	414274,70	2237058,52	Аналитический метод	0,10	—
6788	414262,57	2236942,21	Аналитический метод	0,10	—
6789	414250,45	2236825,87	Аналитический метод	0,10	—
6790	414238,30	2236707,80	Аналитический метод	0,10	—
6791	414226,25	2236588,25	Аналитический метод	0,10	—
6792	414214,00	2236467,26	Аналитический метод	0,10	—
6793	414201,66	2236342,59	Аналитический метод	0,10	—
6794	414201,65	2236342,45	Аналитический метод	0,10	—
6795	414201,45	2236340,38	Аналитический метод	0,10	—
6796	414192,00	2236244,50	Аналитический метод	0,10	—
6797	414182,05	2236150,78	Аналитический метод	0,10	—
6798	414182,04	2236150,68	Аналитический метод	0,10	—
6799	414170,63	2236038,89	Аналитический метод	0,10	—
6800	414161,92	2235956,70	Аналитический метод	0,10	—
6801	414152,00	2235862,14	Аналитический метод	0,10	—
6802	414146,49	2235807,88	Аналитический метод	0,10	—
6803	414146,45	2235807,43	Аналитический метод	0,10	—
6804	414144,60	2235785,28	Аналитический метод	0,10	—
6805	414136,70	2235695,40	Аналитический метод	0,10	—
6806	414126,92	2235587,33	Аналитический метод	0,10	—
6807	414118,46	2235494,23	Аналитический метод	0,10	—
6808	414107,58	2235392,74	Аналитический метод	0,10	—
6809	414107,49	2235391,68	Аналитический метод	0,10	—
6810	414105,90	2235367,00	Аналитический метод	0,10	—
6811	414105,86	2235366,21	Аналитический метод	0,10	—
6812	414104,62	2235328,21	Аналитический метод	0,10	—
6813	414101,63	2235291,70	Аналитический метод	0,10	—
6814	414101,61	2235291,40	Аналитический метод	0,10	—
6815	414098,91	2235252,69	Аналитический метод	0,10	—
6816	414097,32	2235229,22	Аналитический метод	0,10	—
6817	414096,14	2235219,00	Аналитический метод	0,10	—
6818	414096,11	2235218,66	Аналитический метод	0,10	—
6819	414084,84	2235107,23	Аналитический метод	0,10	—
6820	414084,78	2235106,62	Аналитический метод	0,10	—
6821	414084,61	2235104,34	Аналитический метод	0,10	—
6822	414075,63	2234994,93	Аналитический метод	0,10	—
6823	414071,69	2234957,61	Аналитический метод	0,10	—
6824	414064,28	2234884,94	Аналитический метод	0,10	—

ОПИСАНИЕ МЕСТОПОЛОЖЕНИЯ ГРАНИЦ

Публичный сервитут для использования земель и земельных участков в целях эксплуатации магистрального нефтепродуктопровода федерального значения "Сооружение - производственно-технологический комплекс-магистральный нефтепродуктопровод "Уфа-Петропавловск""

(наименование объекта, местоположение границ которого описано)

Сведения о местоположении границ объекта

1	2	3	4	5	6
6825	414046,82	2234736,71	Аналитический метод	0,10	—
6826	414040,54	2234686,58	Аналитический метод	0,10	—
6827	414040,51	2234686,27	Аналитический метод	0,10	—
6828	414040,23	2234683,80	Аналитический метод	0,10	—
6829	414003,61	2234687,41	Аналитический метод	0,10	—
6830	414004,54	2234698,12	Аналитический метод	0,10	—
6831	414003,25	2234703,95	Аналитический метод	0,10	—
6832	414000,65	2234706,13	Аналитический метод	0,10	—
6833	414005,62	2234768,02	Аналитический метод	0,10	—
6834	414004,32	2234773,79	Аналитический метод	0,10	—
6835	414001,43	2234776,95	Аналитический метод	0,10	—
6836	413991,12	2234784,22	Аналитический метод	0,10	—
6837	413988,79	2234785,44	Аналитический метод	0,10	—
6838	413985,59	2234786,04	Аналитический метод	0,10	—
6839	413979,59	2234786,16	Аналитический метод	0,10	—
6840	413973,55	2234791,16	Аналитический метод	0,10	—
6841	413976,17	2234819,45	Аналитический метод	0,10	—
6842	413975,72	2234823,46	Аналитический метод	0,10	—
6843	413972,20	2234834,24	Аналитический метод	0,10	—
6844	413991,32	2235030,75	Аналитический метод	0,10	—
6845	413990,04	2235036,68	Аналитический метод	0,10	—
6846	413984,82	2235041,06	Аналитический метод	0,10	—
6847	413982,43	2235041,61	Аналитический метод	0,10	—
6848	413833,81	2235056,82	Аналитический метод	0,10	—
6849	413833,96	2235065,90	Аналитический метод	0,10	—
6850	413832,63	2235071,04	Аналитический метод	0,10	—
6851	413829,58	2235074,32	Аналитический метод	0,10	—
6852	413824,96	2235077,44	Аналитический метод	0,10	—
6853	413822,79	2235078,54	Аналитический метод	0,10	—
6854	413819,84	2235079,13	Аналитический метод	0,10	—
6855	413782,31	2235080,83	Аналитический метод	0,10	—
6856	413781,46	2235081,18	Аналитический метод	0,10	—
6857	413781,13	2235082,13	Аналитический метод	0,10	—
6858	413780,37	2235083,77	Аналитический метод	0,10	—
6859	413775,15	2235088,15	Аналитический метод	0,10	—
6860	413768,35	2235088,15	Аналитический метод	0,10	—
6861	413763,13	2235083,77	Аналитический метод	0,10	—
6862	413761,95	2235077,07	Аналитический метод	0,10	—
6863	413762,38	2235075,47	Аналитический метод	0,10	—
6864	413764,19	2235070,38	Аналитический метод	0,10	—
6865	413767,16	2235066,09	Аналитический метод	0,10	—
6866	413769,71	2235064,53	Аналитический метод	0,10	—
6867	413776,24	2235061,79	Аналитический метод	0,10	—
6868	413779,64	2235061,03	Аналитический метод	0,10	—
6869	413813,95	2235059,48	Аналитический метод	0,10	—
6870	413813,82	2235051,96	Аналитический метод	0,10	—
6871	413813,97	2235050,06	Аналитический метод	0,10	—
6872	413815,45	2235046,33	Аналитический метод	0,10	—
6873	413818,23	2235042,09	Аналитический метод	0,10	—
6874	413820,15	2235039,94	Аналитический метод	0,10	—
6875	413825,54	2235037,66	Аналитический метод	0,10	—

ОПИСАНИЕ МЕСТОПОЛОЖЕНИЯ ГРАНИЦ

Публичный сервитут для использования земель и земельных участков в целях эксплуатации магистрального нефтепродуктопровода федерального значения "Сооружение - производственно-технологический комплекс-магистральный нефтепродуктопровод "Уфа-Петропавловск""

(наименование объекта, местоположение границ которого описано)

Сведения о местоположении границ объекта

1	2	3	4	5	6
6876	413970,56	2235022,82	Аналитический метод	0,10	—
6877	413952,19	2234834,09	Аналитический метод	0,10	—
6878	413952,29	2234831,40	Аналитический метод	0,10	—
6879	413952,63	2234830,04	Аналитический метод	0,10	—
6880	413956,16	2234819,24	Аналитический метод	0,10	—
6881	413953,25	2234787,76	Аналитический метод	0,10	—
6882	413953,36	2234785,11	Аналитический метод	0,10	—
6883	413956,82	2234779,18	Аналитический метод	0,10	—
6884	413969,58	2234768,61	Аналитический метод	0,10	—
6885	413975,72	2234766,33	Аналитический метод	0,10	—
6886	413982,15	2234766,20	Аналитический метод	0,10	—
6887	413985,33	2234763,96	Аналитический метод	0,10	—
6888	413980,15	2234699,51	Аналитический метод	0,10	—
6889	413980,27	2234696,98	Аналитический метод	0,10	—
6890	413983,67	2234691,09	Аналитический метод	0,10	—
6891	413983,95	2234690,99	Аналитический метод	0,10	—
6892	413982,94	2234679,33	Аналитический метод	0,10	—
6893	413983,05	2234676,74	Аналитический метод	0,10	—
6894	413986,45	2234670,85	Аналитический метод	0,10	—
6895	413991,88	2234668,57	Аналитический метод	0,10	—
6896	414038,01	2234664,03	Аналитический метод	0,10	—
6897	414037,39	2234658,48	Аналитический метод	0,10	—
6898	414031,37	2234608,07	Аналитический метод	0,10	—
6899	414031,34	2234607,85	Аналитический метод	0,10	—
6900	414018,46	2234491,16	Аналитический метод	0,10	—
6901	414018,44	2234490,98	Аналитический метод	0,10	—
6902	414008,29	2234392,55	Аналитический метод	0,10	—
6903	414008,26	2234392,24	Аналитический метод	0,10	—
6904	414002,80	2234331,80	Аналитический метод	0,10	—
6905	413996,56	2234265,24	Аналитический метод	0,10	—
6906	413996,51	2234264,66	Аналитический метод	0,10	—
6907	413996,36	2234262,54	Аналитический метод	0,10	—
6908	413986,77	2234161,05	Аналитический метод	0,10	—
6909	413978,15	2234069,34	Аналитический метод	0,10	—
6910	413968,38	2233967,73	Аналитический метод	0,10	—
6911	413957,56	2233853,20	Аналитический метод	0,10	—
6912	413947,56	2233760,64	Аналитический метод	0,10	—
6913	413938,49	2233675,73	Аналитический метод	0,10	—
6914	413926,89	2233564,85	Аналитический метод	0,10	—
6915	413915,38	2233455,75	Аналитический метод	0,10	—
6916	413915,35	2233455,43	Аналитический метод	0,10	—
6917	413906,60	2233360,78	Аналитический метод	0,10	—
6918	413906,28	2233357,89	Аналитический метод	0,10	—
6919	413906,25	2233357,66	Аналитический метод	0,10	—
6920	413895,12	2233246,48	Аналитический метод	0,10	—
6921	413884,01	2233134,47	Аналитический метод	0,10	—
6922	413874,29	2233042,49	Аналитический метод	0,10	—
6923	413863,96	2232945,10	Аналитический метод	0,10	—
6924	413855,26	2232863,40	Аналитический метод	0,10	—
6925	413849,58	2232812,27	Аналитический метод	0,10	—
6926	413840,14	2232729,22	Аналитический метод	0,10	—

ОПИСАНИЕ МЕСТОПОЛОЖЕНИЯ ГРАНИЦ

Публичный сервитут для использования земель и земельных участков в целях эксплуатации магистрального нефтепродуктопровода федерального значения "Сооружение - производственно-технологический комплекс-магистральный нефтепродуктопровод "Уфа-Петропавловск""

(наименование объекта, местоположение границ которого описано)

Сведения о местоположении границ объекта

1	2	3	4	5	6
6927	413840,13	2232729,12	Аналитический метод	0,10	—
6928	413836,35	2232694,64	Аналитический метод	0,10	—
6929	413835,14	2232684,55	Аналитический метод	0,10	—
6930	413816,36	2232595,75	Аналитический метод	0,10	—
6931	413784,86	2232485,38	Аналитический метод	0,10	—
6932	413753,24	2232374,75	Аналитический метод	0,10	—
6933	413753,16	2232374,46	Аналитический метод	0,10	—
6934	413752,57	2232372,29	Аналитический метод	0,10	—
6935	413731,36	2232297,93	Аналитический метод	0,10	—
6936	413704,63	2232203,89	Аналитический метод	0,10	—
6937	413679,31	2232114,65	Аналитический метод	0,10	—
6938	413650,74	2232013,85	Аналитический метод	0,10	—
6939	413621,73	2231911,40	Аналитический метод	0,10	—
6940	413589,71	2231796,98	Аналитический метод	0,10	—
6941	413557,60	2231682,66	Аналитический метод	0,10	—
6942	413531,35	2231592,54	Аналитический метод	0,10	—
6943	413505,24	2231503,49	Аналитический метод	0,10	—
6944	413478,36	2231411,71	Аналитический метод	0,10	—
6945	413477,74	2231409,71	Аналитический метод	0,10	—
6946	413477,52	2231408,97	Аналитический метод	0,10	—
6947	413452,65	2231319,10	Аналитический метод	0,10	—
6948	413426,70	2231225,63	Аналитический метод	0,10	—
6949	413402,79	2231145,04	Аналитический метод	0,10	—
6950	413380,92	2231071,08	Аналитический метод	0,10	—
6951	413380,82	2231070,71	Аналитический метод	0,10	—
6952	413363,38	2231008,13	Аналитический метод	0,10	—
6953	413344,23	2230939,06	Аналитический метод	0,10	—
6954	413344,16	2230938,80	Аналитический метод	0,10	—
6955	413320,03	2230848,05	Аналитический метод	0,10	—
6956	413295,35	2230754,68	Аналитический метод	0,10	—
6957	413295,10	2230753,63	Аналитический метод	0,10	—
6958	413274,98	2230661,66	Аналитический метод	0,10	—
6959	413274,71	2230660,23	Аналитический метод	0,10	—
6960	413261,17	2230574,79	Аналитический метод	0,10	—
6961	413261,13	2230574,54	Аналитический метод	0,10	—
6962	413260,05	2230567,23	Аналитический метод	0,10	—
6963	413259,82	2230562,25	Аналитический метод	0,10	—
6964	413260,24	2230554,40	Аналитический метод	0,10	—
6965	413260,25	2230554,16	Аналитический метод	0,10	—
6966	413266,37	2230457,36	Аналитический метод	0,10	—
6967	413268,51	2230415,90	Аналитический метод	0,10	—
6968	413268,52	2230415,78	Аналитический метод	0,10	—
6969	413268,55	2230415,25	Аналитический метод	0,10	—
6970	413268,64	2230414,15	Аналитический метод	0,10	—
6971	413272,79	2230373,11	Аналитический метод	0,10	—
6972	413275,77	2230330,90	Аналитический метод	0,10	—
6973	413275,78	2230330,78	Аналитический метод	0,10	—
6974	413282,97	2230235,78	Аналитический метод	0,10	—
6975	413290,13	2230140,14	Аналитический метод	0,10	—
6976	413296,10	2230046,32	Аналитический метод	0,10	—
6977	413302,85	2229939,94	Аналитический метод	0,10	—

ОПИСАНИЕ МЕСТОПОЛОЖЕНИЯ ГРАНИЦ

Публичный сервитут для использования земель и земельных участков в целях эксплуатации магистрального нефтепродуктопровода федерального значения "Сооружение - производственно-технологический комплекс-магистральный нефтепродуктопровод "Уфа-Петропавловск""

(наименование объекта, местоположение границ которого описано)

Сведения о местоположении границ объекта

1	2	3	4	5	6
6978	413302,87	2229939,69	Аналитический метод	0,10	—
6979	413309,85	2229844,53	Аналитический метод	0,10	—
6980	413314,53	2229781,22	Аналитический метод	0,10	—
6981	413321,76	2229683,27	Аналитический метод	0,10	—
6982	413328,08	2229601,39	Аналитический метод	0,10	—
6983	413334,50	2229519,17	Аналитический метод	0,10	—
6984	413341,21	2229408,48	Аналитический метод	0,10	—
6985	413341,23	2229408,12	Аналитический метод	0,10	—
6986	413348,90	2229306,19	Аналитический метод	0,10	—
6987	413353,98	2229239,16	Аналитический метод	0,10	—
6988	413360,85	2229136,84	Аналитический метод	0,10	—
6989	413367,43	2229038,71	Аналитический метод	0,10	—
6990	413372,67	2228961,91	Аналитический метод	0,10	—
6991	413372,68	2228961,77	Аналитический метод	0,10	—
6992	413379,92	2228863,74	Аналитический метод	0,10	—
6993	413386,53	2228773,26	Аналитический метод	0,10	—
6994	413390,04	2228726,51	Аналитический метод	0,10	—
6995	413396,66	2228635,44	Аналитический метод	0,10	—
6996	413403,40	2228538,89	Аналитический метод	0,10	—
6997	413408,79	2228462,15	Аналитический метод	0,10	—
6998	413409,03	2228458,51	Аналитический метод	0,10	—
6999	413414,35	2228370,37	Аналитический метод	0,10	—
7000	413418,59	2228300,71	Аналитический метод	0,10	—
7001	413418,62	2228300,29	Аналитический метод	0,10	—
7002	413425,54	2228211,57	Аналитический метод	0,10	—
7003	413427,85	2228154,19	Аналитический метод	0,10	—
7004	413430,76	2228082,06	Аналитический метод	0,10	—
7005	413430,84	2228080,86	Аналитический метод	0,10	—
7006	413439,88	2227979,41	Аналитический метод	0,10	—
7007	413441,80	2227949,05	Аналитический метод	0,10	—
7008	413444,88	2227898,46	Аналитический метод	0,10	—
7009	413444,89	2227898,31	Аналитический метод	0,10	—
7010	413450,70	2227811,07	Аналитический метод	0,10	—
7011	413453,88	2227752,13	Аналитический метод	0,10	—
7012	413453,90	2227751,71	Аналитический метод	0,10	—
7013	413455,14	2227734,22	Аналитический метод	0,10	—
7014	413462,18	2227634,20	Аналитический метод	0,10	—
7015	413468,91	2227541,56	Аналитический метод	0,10	—
7016	413473,39	2227476,02	Аналитический метод	0,10	—
7017	413473,45	2227475,28	Аналитический метод	0,10	—
7018	413473,74	2227472,34	Аналитический метод	0,10	—
7019	413481,20	2227369,53	Аналитический метод	0,10	—
7020	413488,51	2227269,79	Аналитический метод	0,10	—
7021	413493,71	2227197,51	Аналитический метод	0,10	—
7022	413492,53	2227197,67	Аналитический метод	0,10	—
7023	413462,15	2227195,26	Аналитический метод	0,10	—
7024	413459,54	2227194,69	Аналитический метод	0,10	—
7025	413454,32	2227190,31	Аналитический метод	0,10	—
7026	413453,02	2227184,63	Аналитический метод	0,10	—
7027	413453,17	2227182,52	Аналитический метод	0,10	—
7028	413453,32	2227180,42	Аналитический метод	0,10	—

ОПИСАНИЕ МЕСТОПОЛОЖЕНИЯ ГРАНИЦ

Публичный сервитут для использования земель и земельных участков в целях эксплуатации магистрального нефтепродуктопровода федерального значения "Сооружение - производственно-технологический комплекс-магистральный нефтепродуктопровод "Уфа-Петропавловск""

(наименование объекта, местоположение границ которого описано)

Сведения о местоположении границ объекта

1	2	3	4	5	6
7029	413453,44	2227179,40	Аналитический метод	0,10	—
7030	413456,84	2227173,51	Аналитический метод	0,10	—
7031	413460,46	2227172,19	Аналитический метод	0,10	—
7032	413461,21	2227170,89	Аналитический метод	0,10	—
7033	413462,51	2227169,97	Аналитический метод	0,10	—
7034	413466,46	2227167,61	Аналитический метод	0,10	—
7035	413471,56	2227166,20	Аналитический метод	0,10	—
7036	413472,30	2227166,23	Аналитический метод	0,10	—
7037	413495,87	2227167,98	Аналитический метод	0,10	—
7038	413499,34	2227126,56	Аналитический метод	0,10	—
7039	413506,51	2227028,43	Аналитический метод	0,10	—
7040	413512,27	2226951,28	Аналитический метод	0,10	—
7041	413518,45	2226849,98	Аналитический метод	0,10	—
7042	413524,08	2226758,55	Аналитический метод	0,10	—
7043	413528,46	2226686,56	Аналитический метод	0,10	—
7044	413528,47	2226686,36	Аналитический метод	0,10	—
7045	413532,48	2226627,85	Аналитический метод	0,10	—
7046	413538,37	2226541,58	Аналитический метод	0,10	—
7047	413544,12	2226456,48	Аналитический метод	0,10	—
7048	413544,42	2226452,20	Аналитический метод	0,10	—
7049	413551,14	2226355,56	Аналитический метод	0,10	—
7050	413558,46	2226251,41	Аналитический метод	0,10	—
7051	413562,99	2226178,07	Аналитический метод	0,10	—
7052	413566,26	2226125,31	Аналитический метод	0,10	—
7053	413569,69	2226028,95	Аналитический метод	0,10	—
7054	413572,24	2225957,69	Аналитический метод	0,10	—
7055	413573,29	2225913,13	Аналитический метод	0,10	—
7056	413574,08	2225841,60	Аналитический метод	0,10	—
7057	413574,33	2225798,99	Аналитический метод	0,10	—
7058	413572,81	2225695,65	Аналитический метод	0,10	—
7059	413571,43	2225599,07	Аналитический метод	0,10	—
7060	413570,32	2225519,27	Аналитический метод	0,10	—
7061	413568,82	2225480,33	Аналитический метод	0,10	—
7062	413568,81	2225479,89	Аналитический метод	0,10	—
7063	413567,56	2225419,50	Аналитический метод	0,10	—
7064	413566,21	2225373,26	Аналитический метод	0,10	—
7065	413561,72	2225274,57	Аналитический метод	0,10	—
7066	413561,70	2225274,28	Аналитический метод	0,10	—
7067	413557,66	2225154,31	Аналитический метод	0,10	—
7068	413554,25	2225053,50	Аналитический метод	0,10	—
7069	413550,95	2224958,84	Аналитический метод	0,10	—
7070	413547,64	2224858,59	Аналитический метод	0,10	—
7071	413545,33	2224789,33	Аналитический метод	0,10	—
7072	413541,36	2224702,76	Аналитический метод	0,10	—
7073	413541,34	2224702,39	Аналитический метод	0,10	—
7074	413540,70	2224681,55	Аналитический метод	0,10	—
7075	413540,69	2224681,19	Аналитический метод	0,10	—
7076	413539,37	2224600,44	Аналитический метод	0,10	—
7077	413535,81	2224498,85	Аналитический метод	0,10	—
7078	413533,00	2224415,88	Аналитический метод	0,10	—
7079	413530,74	2224350,25	Аналитический метод	0,10	—

ОПИСАНИЕ МЕСТОПОЛОЖЕНИЯ ГРАНИЦ

Публичный сервитут для использования земель и земельных участков в целях эксплуатации магистрального нефтепродуктопровода федерального значения "Сооружение - производственно-технологический комплекс-магистральный нефтепродуктопровод "Уфа-Петропавловск""

(наименование объекта, местоположение границ которого описано)

Сведения о местоположении границ объекта

1	2	3	4	5	6
7080	413530,73	2224349,81	Аналитический метод	0,10	—
7081	413530,70	2224347,69	Аналитический метод	0,10	—
7082	413527,49	2224263,13	Аналитический метод	0,10	—
7083	413525,15	2224202,89	Аналитический метод	0,10	—
7084	413522,07	2224117,32	Аналитический метод	0,10	—
7085	413518,56	2224017,10	Аналитический метод	0,10	—
7086	413516,44	2223958,69	Аналитический метод	0,10	—
7087	413512,82	2223858,47	Аналитический метод	0,10	—
7088	413509,02	2223755,34	Аналитический метод	0,10	—
7089	413506,33	2223681,15	Аналитический метод	0,10	—
7090	413502,34	2223580,83	Аналитический метод	0,10	—
7091	413498,72	2223487,64	Аналитический метод	0,10	—
7092	413497,57	2223461,20	Аналитический метод	0,10	—
7093	413497,56	2223460,73	Аналитический метод	0,10	—
7094	413497,39	2223453,84	Аналитический метод	0,10	—
7095	413494,13	2223359,60	Аналитический метод	0,10	—
7096	413491,36	2223281,66	Аналитический метод	0,10	—
7097	413487,53	2223181,19	Аналитический метод	0,10	—
7098	413483,85	2223081,81	Аналитический метод	0,10	—
7099	413480,20	2223007,45	Аналитический метод	0,10	—
7100	413478,04	2222963,08	Аналитический метод	0,10	—
7101	413478,03	2222962,96	Аналитический метод	0,10	—
7102	413473,68	2222863,72	Аналитический метод	0,10	—
7103	413469,54	2222775,14	Аналитический метод	0,10	—
7104	413469,53	2222775,02	Аналитический метод	0,10	—
7105	413467,16	2222718,28	Аналитический метод	0,10	—
7106	413467,16	2222718,15	Аналитический метод	0,10	—
7107	413463,56	2222619,31	Аналитический метод	0,10	—
7108	413460,34	2222535,66	Аналитический метод	0,10	—
7109	413457,76	2222464,90	Аналитический метод	0,10	—
7110	413457,74	2222464,42	Аналитический метод	0,10	—
7111	413457,71	2222462,42	Аналитический метод	0,10	—
7112	413455,06	2222398,78	Аналитический метод	0,10	—
7113	413455,05	2222398,58	Аналитический метод	0,10	—
7114	413454,59	2222384,92	Аналитический метод	0,10	—
7115	413454,96	2222379,75	Аналитический метод	0,10	—
7116	413455,27	2222378,25	Аналитический метод	0,10	—
7117	413457,82	2222367,63	Аналитический метод	0,10	—
7118	413457,85	2222367,50	Аналитический метод	0,10	—
7119	413475,17	2222297,13	Аналитический метод	0,10	—
7120	413486,04	2222247,70	Аналитический метод	0,10	—
7121	413487,53	2222243,12	Аналитический метод	0,10	—
7122	413495,09	2222225,71	Аналитический метод	0,10	—
7123	413508,18	2222195,77	Аналитический метод	0,10	—
7124	413508,43	2222195,21	Аналитический метод	0,10	—
7125	413550,95	2222104,04	Аналитический метод	0,10	—
7126	413551,76	2222102,45	Аналитический метод	0,10	—
7127	413573,42	2222063,52	Аналитический метод	0,10	—
7128	413613,61	2221985,25	Аналитический метод	0,10	—
7129	413613,77	2221984,95	Аналитический метод	0,10	—
7130	413659,70	2221898,47	Аналитический метод	0,10	—

ОПИСАНИЕ МЕСТОПОЛОЖЕНИЯ ГРАНИЦ

Публичный сервитут для использования земель и земельных участков в целях эксплуатации магистрального нефтепродуктопровода федерального значения "Сооружение - производственно-технологический комплекс-магистральный нефтепродуктопровод "Уфа-Петропавловск""

(наименование объекта, местоположение границ которого описано)

Сведения о местоположении границ объекта

1	2	3	4	5	6
7131	413699,79	2221822,79	Аналитический метод	0,10	—
7132	413730,44	2221765,04	Аналитический метод	0,10	—
7133	413778,33	2221674,32	Аналитический метод	0,10	—
7134	413818,60	2221598,16	Аналитический метод	0,10	—
7135	413818,85	2221597,71	Аналитический метод	0,10	—
7136	413820,28	2221595,12	Аналитический метод	0,10	—
7137	413863,37	2221513,97	Аналитический метод	0,10	—
7138	413916,83	2221413,46	Аналитический метод	0,10	—
7139	413969,25	2221315,01	Аналитический метод	0,10	—
7140	413969,96	2221313,76	Аналитический метод	0,10	—
7141	414021,22	2221229,61	Аналитический метод	0,10	—
7142	414069,38	2221150,42	Аналитический метод	0,10	—
7143	414096,46	2221105,76	Аналитический метод	0,10	—
7144	414140,15	2221023,03	Аналитический метод	0,10	—
7145	414182,03	2220943,65	Аналитический метод	0,10	—
7146	414223,88	2220864,48	Аналитический метод	0,10	—
7147	414242,82	2220828,35	Аналитический метод	0,10	—
7148	414278,46	2220756,10	Аналитический метод	0,10	—
7149	414288,99	2220727,89	Аналитический метод	0,10	—
7150	414297,16	2220702,90	Аналитический метод	0,10	—
7151	414310,68	2220647,57	Аналитический метод	0,10	—
7152	414320,25	2220595,38	Аналитический метод	0,10	—
7153	414320,49	2220593,98	Аналитический метод	0,10	—
7154	414332,93	2220515,69	Аналитический метод	0,10	—
7155	414341,29	2220445,36	Аналитический метод	0,10	—
7156	414343,50	2220407,08	Аналитический метод	0,10	—
7157	414345,07	2220364,55	Аналитический метод	0,10	—
7158	414345,08	2220364,20	Аналитический метод	0,10	—
7159	414347,56	2220315,40	Аналитический метод	0,10	—
7160	414347,74	2220284,37	Аналитический метод	0,10	—
7161	414338,80	2220213,06	Аналитический метод	0,10	—
7162	414331,50	2220155,40	Аналитический метод	0,10	—
7163	414318,71	2220084,33	Аналитический метод	0,10	—
7164	414304,88	2220005,91	Аналитический метод	0,10	—
7165	414294,96	2219950,83	Аналитический метод	0,10	—
7166	414294,94	2219950,73	Аналитический метод	0,10	—
7167	414276,20	2219844,26	Аналитический метод	0,10	—
7168	414258,71	2219745,84	Аналитический метод	0,10	—
7169	414254,13	2219719,65	Аналитический метод	0,10	—
7170	414250,99	2219701,56	Аналитический метод	0,10	—
7171	414233,89	2219603,21	Аналитический метод	0,10	—
7172	414222,56	2219539,91	Аналитический метод	0,10	—
7173	414211,85	2219480,00	Аналитический метод	0,10	—
7174	414196,18	2219394,72	Аналитический метод	0,10	—
7175	414180,05	2219306,77	Аналитический метод	0,10	—
7176	414136,47	2219070,62	Аналитический метод	0,10	—
7177	414117,16	2218965,63	Аналитический метод	0,10	—
7178	414104,17	2218894,34	Аналитический метод	0,10	—
7179	414087,66	2218804,00	Аналитический метод	0,10	—
7180	414072,47	2218719,94	Аналитический метод	0,10	—
7181	414053,44	2218620,20	Аналитический метод	0,10	—

ОПИСАНИЕ МЕСТОПОЛОЖЕНИЯ ГРАНИЦ

Публичный сервитут для использования земель и земельных участков в целях эксплуатации магистрального нефтепродуктопровода федерального значения "Сооружение - производственно-технологический комплекс-магистральный нефтепродуктопровод "Уфа-Петропавловск""

(наименование объекта, местоположение границ которого описано)

Сведения о местоположении границ объекта

1	2	3	4	5	6
7182	414053,42	2218620,10	Аналитический метод	0,10	—
7183	414033,86	2218515,20	Аналитический метод	0,10	—
7184	414010,10	2218389,98	Аналитический метод	0,10	—
7185	414010,08	2218389,88	Аналитический метод	0,10	—
7186	413990,85	2218286,25	Аналитический метод	0,10	—
7187	413973,39	2218193,00	Аналитический метод	0,10	—
7188	413954,58	2218090,82	Аналитический метод	0,10	—
7189	413935,26	2217985,39	Аналитический метод	0,10	—
7190	413918,77	2217895,88	Аналитический метод	0,10	—
7191	413911,47	2217858,10	Аналитический метод	0,10	—
7192	413891,10	2217750,36	Аналитический метод	0,10	—
7193	413868,58	2217631,77	Аналитический метод	0,10	—
7194	413868,11	2217629,40	Аналитический метод	0,10	—
7195	413868,08	2217629,28	Аналитический метод	0,10	—
7196	413860,03	2217587,62	Аналитический метод	0,10	—
7197	413839,22	2217482,89	Аналитический метод	0,10	—
7198	413818,84	2217381,95	Аналитический метод	0,10	—
7199	413818,76	2217381,49	Аналитический метод	0,10	—
7200	413808,15	2217323,42	Аналитический метод	0,10	—
7201	413786,00	2217212,04	Аналитический метод	0,10	—
7202	413785,93	2217211,69	Аналитический метод	0,10	—
7203	413770,27	2217126,64	Аналитический метод	0,10	—
7204	413751,17	2217023,11	Аналитический метод	0,10	—
7205	413734,88	2216934,94	Аналитический метод	0,10	—
7206	413718,29	2216847,79	Аналитический метод	0,10	—
7207	413706,83	2216787,93	Аналитический метод	0,10	—
7208	413706,80	2216787,82	Аналитический метод	0,10	—
7209	413687,40	2216683,80	Аналитический метод	0,10	—
7210	413672,03	2216602,44	Аналитический метод	0,10	—
7211	413671,42	2216599,35	Аналитический метод	0,10	—
7212	413659,23	2216536,92	Аналитический метод	0,10	—
7213	413658,83	2216533,81	Аналитический метод	0,10	—
7214	413653,52	2216454,87	Аналитический метод	0,10	—
7215	413649,11	2216387,38	Аналитический метод	0,10	—
7216	413649,14	2216383,81	Аналитический метод	0,10	—
7217	413655,09	2216307,42	Аналитический метод	0,10	—
7218	413655,14	2216306,83	Аналитический метод	0,10	—
7219	413664,98	2216210,41	Аналитический метод	0,10	—
7220	413672,76	2216109,84	Аналитический метод	0,10	—
7221	413672,80	2216109,41	Аналитический метод	0,10	—
7222	413681,59	2216016,83	Аналитический метод	0,10	—
7223	413684,68	2215983,39	Аналитический метод	0,10	—
7224	413693,26	2215888,21	Аналитический метод	0,10	—
7225	413697,27	2215838,53	Аналитический метод	0,10	—
7226	413697,28	2215838,37	Аналитический метод	0,10	—
7227	413706,12	2215737,24	Аналитический метод	0,10	—
7228	413709,64	2215692,86	Аналитический метод	0,10	—
7229	413709,65	2215692,71	Аналитический метод	0,10	—
7230	413718,14	2215593,24	Аналитический метод	0,10	—
7231	413721,48	2215549,41	Аналитический метод	0,10	—
7232	413721,51	2215549,13	Аналитический метод	0,10	—

ОПИСАНИЕ МЕСТОПОЛОЖЕНИЯ ГРАНИЦ

Публичный сервитут для использования земель и земельных участков в целях эксплуатации магистрального нефтепродуктопровода федерального значения "Сооружение - производственно-технологический комплекс-магистральный нефтепродуктопровод "Уфа-Петропавловск""

(наименование объекта, местоположение границ которого описано)

Сведения о местоположении границ объекта

1	2	3	4	5	6
7233	413730,52	2215446,14	Аналитический метод	0,10	—
7234	413737,65	2215363,52	Аналитический метод	0,10	—
7235	413744,37	2215285,83	Аналитический метод	0,10	—
7236	413749,05	2215230,96	Аналитический метод	0,10	—
7237	413752,33	2215193,10	Аналитический метод	0,10	—
7238	413755,37	2215157,06	Аналитический метод	0,10	—
7239	413759,94	2215103,80	Аналитический метод	0,10	—
7240	413767,55	2215015,40	Аналитический метод	0,10	—
7241	413767,58	2215015,12	Аналитический метод	0,10	—
7242	413775,85	2214930,28	Аналитический метод	0,10	—
7243	413784,25	2214838,29	Аналитический метод	0,10	—
7244	413793,29	2214738,59	Аналитический метод	0,10	—
7245	413801,78	2214645,34	Аналитический метод	0,10	—
7246	413801,88	2214644,48	Аналитический метод	0,10	—
7247	413802,25	2214641,54	Аналитический метод	0,10	—
7248	413802,32	2214641,03	Аналитический метод	0,10	—
7249	413812,31	2214573,05	Аналитический метод	0,10	—
7250	413812,34	2214572,83	Аналитический метод	0,10	—
7251	413813,12	2214567,82	Аналитический метод	0,10	—
7252	413812,66	2214561,86	Аналитический метод	0,10	—
7253	413805,82	2214472,73	Аналитический метод	0,10	—
7254	413805,20	2214469,59	Аналитический метод	0,10	—
7255	413803,23	2214465,46	Аналитический метод	0,10	—
7256	413773,40	2214404,24	Аналитический метод	0,10	—
7257	413742,61	2214340,98	Аналитический метод	0,10	—
7258	413711,55	2214277,45	Аналитический метод	0,10	—
7259	413711,38	2214277,09	Аналитический метод	0,10	—
7260	413682,40	2214215,34	Аналитический метод	0,10	—
7261	413682,30	2214215,12	Аналитический метод	0,10	—
7262	413662,10	2214170,94	Аналитический метод	0,10	—
7263	413626,64	2214093,38	Аналитический метод	0,10	—
7264	413591,84	2214018,26	Аналитический метод	0,10	—
7265	413552,55	2213933,46	Аналитический метод	0,10	—
7266	413522,50	2213869,60	Аналитический метод	0,10	—
7267	413491,23	2213802,94	Аналитический метод	0,10	—
7268	413490,86	2213802,10	Аналитический метод	0,10	—
7269	413489,97	2213800,00	Аналитический метод	0,10	—
7270	413451,56	2213715,91	Аналитический метод	0,10	—
7271	413410,58	2213626,24	Аналитический метод	0,10	—
7272	413382,16	2213564,61	Аналитический метод	0,10	—
7273	413352,46	2213500,40	Аналитический метод	0,10	—
7274	413352,36	2213500,17	Аналитический метод	0,10	—
7275	413317,53	2213422,78	Аналитический метод	0,10	—
7276	413317,47	2213422,66	Аналитический метод	0,10	—
7277	413286,77	2213353,45	Аналитический метод	0,10	—
7278	413285,40	2213349,49	Аналитический метод	0,10	—
7279	413274,53	2213306,84	Аналитический метод	0,10	—
7280	413272,34	2213298,14	Аналитический метод	0,10	—
7281	413271,59	2213292,17	Аналитический метод	0,10	—
7282	413271,55	2213284,25	Аналитический метод	0,10	—
7283	413271,22	2213258,03	Аналитический метод	0,10	—

ОПИСАНИЕ МЕСТОПОЛОЖЕНИЯ ГРАНИЦ

Публичный сервитут для использования земель и земельных участков в целях эксплуатации магистрального нефтепродуктопровода федерального значения "Сооружение - производственно-технологический комплекс-магистральный нефтепродуктопровод "Уфа-Петропавловск""

(наименование объекта, местоположение границ которого описано)

Сведения о местоположении границ объекта

1	2	3	4	5	6
7284	413271,22	2213257,91	Аналитический метод	0,10	—
7285	413270,69	2213189,16	Аналитический метод	0,10	—
7286	413270,69	2213188,73	Аналитический метод	0,10	—
7287	413270,86	2213170,75	Аналитический метод	0,10	—
7288	413270,89	2213169,84	Аналитический метод	0,10	—
7289	413272,74	2213129,41	Аналитический метод	0,10	—
7290	413274,12	2213065,72	Аналитический метод	0,10	—
7291	413275,95	2212988,92	Аналитический метод	0,10	—
7292	413276,47	2212935,47	Аналитический метод	0,10	—
7293	413265,12	2212935,47	Аналитический метод	0,10	—
7294	413264,07	2212941,46	Аналитический метод	0,10	—
7295	413258,85	2212945,84	Аналитический метод	0,10	—
7296	413255,46	2212946,44	Аналитический метод	0,10	—
7297	413247,74	2212946,45	Аналитический метод	0,10	—
7298	413250,91	2213119,48	Аналитический метод	0,10	—
7299	413250,88	2213120,49	Аналитический метод	0,10	—
7300	413250,57	2213124,21	Аналитический метод	0,10	—
7301	413249,34	2213128,22	Аналитический метод	0,10	—
7302	413227,54	2213167,40	Аналитический метод	0,10	—
7303	413227,60	2213228,83	Аналитический метод	0,10	—
7304	413237,35	2213248,14	Аналитический метод	0,10	—
7305	413238,55	2213248,55	Аналитический метод	0,10	—
7306	413241,71	2213250,34	Аналитический метод	0,10	—
7307	413245,11	2213256,23	Аналитический метод	0,10	—
7308	413243,93	2213262,93	Аналитический метод	0,10	—
7309	413238,71	2213267,31	Аналитический метод	0,10	—
7310	413232,07	2213267,37	Аналитический метод	0,10	—
7311	413227,05	2213265,64	Аналитический метод	0,10	—
7312	413226,89	2213265,58	Аналитический метод	0,10	—
7313	413221,67	2213261,20	Аналитический метод	0,10	—
7314	413221,41	2213260,72	Аналитический метод	0,10	—
7315	413208,77	2213235,70	Аналитический метод	0,10	—
7316	413207,70	2213231,22	Аналитический метод	0,10	—
7317	413207,64	2213164,83	Аналитический метод	0,10	—
7318	413207,79	2213163,09	Аналитический метод	0,10	—
7319	413208,90	2213159,98	Аналитический метод	0,10	—
7320	413230,91	2213120,42	Аналитический метод	0,10	—
7321	413231,00	2213119,34	Аналитический метод	0,10	—
7322	413227,81	2212945,44	Аналитический метод	0,10	—
7323	413223,09	2212941,47	Аналитический метод	0,10	—
7324	413222,81	2212940,95	Аналитический метод	0,10	—
7325	413218,19	2212931,72	Аналитический метод	0,10	—
7326	413217,29	2212925,54	Аналитический метод	0,10	—
7327	413220,69	2212919,65	Аналитический метод	0,10	—
7328	413225,11	2212918,04	Аналитический метод	0,10	—
7329	413225,93	2212916,62	Аналитический метод	0,10	—
7330	413232,33	2212914,29	Аналитический метод	0,10	—
7331	413276,78	2212914,29	Аналитический метод	0,10	—
7332	413277,09	2212898,22	Аналитический метод	0,10	—
7333	413272,05	2212686,55	Аналитический метод	0,10	—
7334	413271,71	2212675,36	Аналитический метод	0,10	—

ОПИСАНИЕ МЕСТОПОЛОЖЕНИЯ ГРАНИЦ

Публичный сервитут для использования земель и земельных участков в целях эксплуатации магистрального нефтепродуктопровода федерального значения "Сооружение - производственно-технологический комплекс-магистральный нефтепродуктопровод "Уфа-Петропавловск""

(наименование объекта, местоположение границ которого описано)

Сведения о местоположении границ объекта

1	2	3	4	5	6
7335	413271,70	2212674,12	Аналитический метод	0,10	—
7336	413271,81	2212668,67	Аналитический метод	0,10	—
7337	413269,05	2212568,78	Аналитический метод	0,10	—
7338	413269,05	2212567,48	Аналитический метод	0,10	—
7339	413269,74	2212539,33	Аналитический метод	0,10	—
7340	413267,56	2212488,71	Аналитический метод	0,10	—
7341	413267,54	2212487,44	Аналитический метод	0,10	—
7342	413267,61	2212478,94	Аналитический метод	0,10	—
7343	413267,61	2212478,74	Аналитический метод	0,10	—
7344	413268,20	2212442,41	Аналитический метод	0,10	—
7345	413266,09	2212406,13	Аналитический метод	0,10	—
7346	413266,10	2212403,05	Аналитический метод	0,10	—
7347	413268,79	2212361,94	Аналитический метод	0,10	—
7348	413268,97	2212360,22	Аналитический метод	0,10	—
7349	413275,70	2212310,52	Аналитический метод	0,10	—
7350	413280,10	2212277,98	Аналитический метод	0,10	—
7351	413284,29	2212247,37	Аналитический метод	0,10	—
7352	413289,62	2212205,65	Аналитический метод	0,10	—
7353	413295,94	2212149,61	Аналитический метод	0,10	—
7354	413298,48	2212114,77	Аналитический метод	0,10	—
7355	413301,84	2212040,13	Аналитический метод	0,10	—
7356	413305,34	2211963,30	Аналитический метод	0,10	—
7357	413306,08	2211923,04	Аналитический метод	0,10	—
7358	413307,06	2211864,28	Аналитический метод	0,10	—
7359	413307,27	2211839,22	Аналитический метод	0,10	—
7360	413307,29	2211835,08	Аналитический метод	0,10	—
7361	413307,30	2211834,34	Аналитический метод	0,10	—
7362	413310,31	2211747,18	Аналитический метод	0,10	—
7363	413311,16	2211641,57	Аналитический метод	0,10	—
7364	413312,12	2211550,28	Аналитический метод	0,10	—
7365	413312,82	2211483,18	Аналитический метод	0,10	—
7366	413309,77	2211360,88	Аналитический метод	0,10	—
7367	413301,75	2211258,46	Аналитический метод	0,10	—
7368	413295,87	2211182,64	Аналитический метод	0,10	—
7369	413287,45	2211073,44	Аналитический метод	0,10	—
7370	413279,16	2210962,61	Аналитический метод	0,10	—
7371	413270,58	2210859,38	Аналитический метод	0,10	—
7372	413270,56	2210859,22	Аналитический метод	0,10	—
7373	413270,34	2210856,33	Аналитический метод	0,10	—
7374	413263,47	2210766,10	Аналитический метод	0,10	—
7375	413256,15	2210669,45	Аналитический метод	0,10	—
7376	413256,13	2210669,16	Аналитический метод	0,10	—
7377	413249,71	2210568,52	Аналитический метод	0,10	—
7378	413243,76	2210477,17	Аналитический метод	0,10	—
7379	413233,88	2210364,28	Аналитический метод	0,10	—
7380	413233,86	2210363,97	Аналитический метод	0,10	—
7381	413227,00	2210272,13	Аналитический метод	0,10	—
7382	413220,15	2210179,35	Аналитический метод	0,10	—
7383	413210,39	2210065,69	Аналитический метод	0,10	—
7384	413200,68	2209953,70	Аналитический метод	0,10	—
7385	413200,66	2209953,46	Аналитический метод	0,10	—

ОПИСАНИЕ МЕСТОПОЛОЖЕНИЯ ГРАНИЦ

Публичный сервитут для использования земель и земельных участков в целях эксплуатации магистрального нефтепродуктопровода федерального значения "Сооружение - производственно-технологический комплекс-магистральный нефтепродуктопровод "Уфа-Петропавловск""

(наименование объекта, местоположение границ которого описано)

Сведения о местоположении границ объекта

1	2	3	4	5	6
7386	413191,30	2209831,51	Аналитический метод	0,10	—
7387	413191,12	2209829,05	Аналитический метод	0,10	—
7388	413182,48	2209724,92	Аналитический метод	0,10	—
7389	413173,58	2209621,42	Аналитический метод	0,10	—
7390	413173,56	2209621,19	Аналитический метод	0,10	—
7391	413168,86	2209559,96	Аналитический метод	0,10	—
7392	413163,29	2209488,44	Аналитический метод	0,10	—
7393	413154,03	2209370,19	Аналитический метод	0,10	—
7394	413143,58	2209241,33	Аналитический метод	0,10	—
7395	413134,95	2209137,41	Аналитический метод	0,10	—
7396	413134,94	2209137,30	Аналитический метод	0,10	—
7397	413131,77	2209097,08	Аналитический метод	0,10	—
7398	413129,34	2209066,28	Аналитический метод	0,10	—
7399	413126,97	2209036,16	Аналитический метод	0,10	—
7400	413124,84	2209009,16	Аналитический метод	0,10	—
7401	413122,24	2208979,23	Аналитический метод	0,10	—
7402	413119,60	2208948,87	Аналитический метод	0,10	—
7403	413117,05	2208919,61	Аналитический метод	0,10	—
7404	413114,80	2208893,63	Аналитический метод	0,10	—
7405	412986,14	2208655,55	Аналитический метод	0,10	—
7406	412983,52	2208639,36	Аналитический метод	0,10	—
7407	412988,14	2208628,71	Аналитический метод	0,10	—
7408	412994,78	2208619,87	Аналитический метод	0,10	—
7409	412998,69	2208615,74	Аналитический метод	0,10	—
7410	412998,96	2208615,52	Аналитический метод	0,10	—
7411	413084,73	2208545,54	Аналитический метод	0,10	—
7412	413080,56	2208496,27	Аналитический метод	0,10	—
7413	413077,04	2208454,72	Аналитический метод	0,10	—
7414	413074,17	2208420,96	Аналитический метод	0,10	—
7415	413071,41	2208388,32	Аналитический метод	0,10	—
7416	413071,39	2208388,12	Аналитический метод	0,10	—
7417	413064,83	2208302,38	Аналитический метод	0,10	—
7418	413057,97	2208212,28	Аналитический метод	0,10	—
7419	413047,38	2208086,55	Аналитический метод	0,10	—
7420	413040,49	2208002,61	Аналитический метод	0,10	—
7421	413040,46	2208002,14	Аналитический метод	0,10	—
7422	413036,43	2207938,30	Аналитический метод	0,10	—
7423	413030,71	2207863,60	Аналитический метод	0,10	—
7424	413024,54	2207782,94	Аналитический метод	0,10	—
7425	413024,41	2207781,38	Аналитический метод	0,10	—
7426	413017,76	2207693,80	Аналитический метод	0,10	—
7427	413011,59	2207611,74	Аналитический метод	0,10	—
7428	413004,55	2207520,84	Аналитический метод	0,10	—
7429	412998,55	2207442,49	Аналитический метод	0,10	—
7430	412989,72	2207321,36	Аналитический метод	0,10	—
7431	412980,02	2207194,55	Аналитический метод	0,10	—
7432	412977,57	2207163,85	Аналитический метод	0,10	—
7433	412974,15	2207120,77	Аналитический метод	0,10	—
7434	412965,24	2207010,85	Аналитический метод	0,10	—
7435	412965,23	2207010,65	Аналитический метод	0,10	—
7436	412955,93	2206883,25	Аналитический метод	0,10	—

ОПИСАНИЕ МЕСТОПОЛОЖЕНИЯ ГРАНИЦ

Публичный сервитут для использования земель и земельных участков в целях эксплуатации магистрального нефтепродуктопровода федерального значения "Сооружение - производственно-технологический комплекс-магистральный нефтепродуктопровод "Уфа-Петропавловск""

(наименование объекта, местоположение границ которого описано)

Сведения о местоположении границ объекта

1	2	3	4	5	6
7437	412950,94	2206818,65	Аналитический метод	0,10	—
7438	412950,89	2206817,78	Аналитический метод	0,10	—
7439	412950,85	2206816,79	Аналитический метод	0,10	—
7440	412944,62	2206709,67	Аналитический метод	0,10	—
7441	412938,99	2206631,62	Аналитический метод	0,10	—
7442	412934,06	2206564,25	Аналитический метод	0,10	—
7443	412934,02	2206563,71	Аналитический метод	0,10	—
7444	412930,77	2206500,26	Аналитический метод	0,10	—
7445	412926,18	2206464,97	Аналитический метод	0,10	—
7446	412921,65	2206429,89	Аналитический метод	0,10	—
7447	412897,68	2206317,63	Аналитический метод	0,10	—
7448	412894,61	2206306,33	Аналитический метод	0,10	—
7449	412894,56	2206306,15	Аналитический метод	0,10	—
7450	412870,82	2206216,03	Аналитический метод	0,10	—
7451	412849,54	2206137,15	Аналитический метод	0,10	—
7452	412849,50	2206137,00	Аналитический метод	0,10	—
7453	412824,99	2206043,92	Аналитический метод	0,10	—
7454	412815,67	2206010,92	Аналитический метод	0,10	—
7455	412795,91	2205942,69	Аналитический метод	0,10	—
7456	412795,76	2205942,18	Аналитический метод	0,10	—
7457	412779,25	2205880,25	Аналитический метод	0,10	—
7458	412778,40	2205877,37	Аналитический метод	0,10	—
7459	412778,21	2205876,76	Аналитический метод	0,10	—
7460	412777,95	2205875,85	Аналитический метод	0,10	—
7461	412757,56	2205798,43	Аналитический метод	0,10	—
7462	412731,78	2205700,96	Аналитический метод	0,10	—
7463	412706,28	2205604,24	Аналитический метод	0,10	—
7464	412681,58	2205511,51	Аналитический метод	0,10	—
7465	412655,99	2205414,95	Аналитический метод	0,10	—
7466	412640,56	2205356,47	Аналитический метод	0,10	—
7467	412616,97	2205267,45	Аналитический метод	0,10	—
7468	412591,71	2205171,76	Аналитический метод	0,10	—
7469	412566,55	2205076,17	Аналитический метод	0,10	—
7470	412548,88	2205012,73	Аналитический метод	0,10	—
7471	412525,22	2204927,44	Аналитический метод	0,10	—
7472	412523,48	2204921,24	Аналитический метод	0,10	—
7473	412522,57	2204913,40	Аналитический метод	0,10	—
7474	412523,17	2204899,82	Аналитический метод	0,10	—
7475	412523,38	2204897,53	Аналитический метод	0,10	—
7476	412530,19	2204847,83	Аналитический метод	0,10	—
7477	412530,34	2204846,89	Аналитический метод	0,10	—
7478	412530,72	2204845,12	Аналитический метод	0,10	—
7479	412540,77	2204805,25	Аналитический метод	0,10	—
7480	412541,03	2204804,29	Аналитический метод	0,10	—
7481	412549,13	2204776,84	Аналитический метод	0,10	—
7482	412549,44	2204775,86	Аналитический метод	0,10	—
7483	412580,92	2204683,39	Аналитический метод	0,10	—
7484	412590,27	2204654,88	Аналитический метод	0,10	—
7485	412607,79	2204601,49	Аналитический метод	0,10	—
7486	412622,97	2204548,94	Аналитический метод	0,10	—
7487	412627,00	2204484,65	Аналитический метод	0,10	—

ОПИСАНИЕ МЕСТОПОЛОЖЕНИЯ ГРАНИЦ

Публичный сервитут для использования земель и земельных участков в целях эксплуатации магистрального нефтепродуктопровода федерального значения "Сооружение - производственно-технологический комплекс-магистральный нефтепродуктопровод "Уфа-Петропавловск""

(наименование объекта, местоположение границ которого описано)

Сведения о местоположении границ объекта

1	2	3	4	5	6
7488	412625,00	2204386,86	Аналитический метод	0,10	—
7489	412621,78	2204306,02	Аналитический метод	0,10	—
7490	412614,34	2204212,88	Аналитический метод	0,10	—
7491	412604,05	2204145,94	Аналитический метод	0,10	—
7492	412604,04	2204145,84	Аналитический метод	0,10	—
7493	412593,68	2204076,69	Аналитический метод	0,10	—
7494	412570,33	2203973,45	Аналитический метод	0,10	—
7495	412569,90	2203970,97	Аналитический метод	0,10	—
7496	412556,04	2203857,38	Аналитический метод	0,10	—
7497	412543,94	2203757,67	Аналитический метод	0,10	—
7498	412531,45	2203655,89	Аналитический метод	0,10	—
7499	412519,64	2203559,10	Аналитический метод	0,10	—
7500	412507,60	2203460,29	Аналитический метод	0,10	—
7501	412507,44	2203458,23	Аналитический метод	0,10	—
7502	412504,33	2203377,66	Аналитический метод	0,10	—
7503	412500,68	2203284,23	Аналитический метод	0,10	—
7504	412490,96	2203194,25	Аналитический метод	0,10	—
7505	412482,28	2203111,92	Аналитический метод	0,10	—
7506	412471,47	2203048,39	Аналитический метод	0,10	—
7507	412450,78	2202973,72	Аналитический метод	0,10	—
7508	412450,34	2202972,12	Аналитический метод	0,10	—
7509	412437,08	2202935,50	Аналитический метод	0,10	—
7510	412425,58	2202911,42	Аналитический метод	0,10	—
7511	412415,28	2202893,17	Аналитический метод	0,10	—
7512	412401,06	2202870,83	Аналитический метод	0,10	—
7513	412389,11	2202852,77	Аналитический метод	0,10	—
7514	412355,50	2202804,37	Аналитический метод	0,10	—
7515	412355,08	2202803,75	Аналитический метод	0,10	—
7516	412333,05	2202769,90	Аналитический метод	0,10	—
7517	412332,89	2202769,65	Аналитический метод	0,10	—
7518	412286,93	2202697,19	Аналитический метод	0,10	—
7519	412236,24	2202617,83	Аналитический метод	0,10	—
7520	412236,15	2202617,68	Аналитический метод	0,10	—
7521	412198,00	2202557,00	Аналитический метод	0,10	—
7522	412197,51	2202556,19	Аналитический метод	0,10	—
7523	412196,23	2202553,65	Аналитический метод	0,10	—
7524	412189,43	2202537,98	Аналитический метод	0,10	—
7525	412189,28	2202537,62	Аналитический метод	0,10	—
7526	412184,14	2202525,25	Аналитический метод	0,10	—
7527	412183,71	2202524,15	Аналитический метод	0,10	—
7528	412180,51	2202515,28	Аналитический метод	0,10	—
7529	412180,07	2202513,94	Аналитический метод	0,10	—
7530	412159,09	2202443,61	Аналитический метод	0,10	—
7531	412131,33	2202350,26	Аналитический метод	0,10	—
7532	412131,20	2202349,82	Аналитический метод	0,10	—
7533	412111,15	2202277,55	Аналитический метод	0,10	—
7534	412085,57	2202185,24	Аналитический метод	0,10	—
7535	412085,52	2202185,09	Аналитический метод	0,10	—
7536	412063,90	2202105,06	Аналитический метод	0,10	—
7537	412042,02	2202024,65	Аналитический метод	0,10	—
7538	412041,91	2202024,48	Аналитический метод	0,10	—

ОПИСАНИЕ МЕСТОПОЛОЖЕНИЯ ГРАНИЦ

Публичный сервитут для использования земель и земельных участков в целях эксплуатации магистрального нефтепродуктопровода федерального значения "Сооружение - производственно-технологический комплекс-магистральный нефтепродуктопровод "Уфа-Петропавловск""

(наименование объекта, местоположение границ которого описано)

Сведения о местоположении границ объекта

1	2	3	4	5	6
7539	412039,24	2202017,73	Аналитический метод	0,10	—
7540	412038,61	2202015,06	Аналитический метод	0,10	—
7541	412038,51	2202014,64	Аналитический метод	0,10	—
7542	412024,05	2201948,21	Аналитический метод	0,10	—
7543	412007,17	2201870,64	Аналитический метод	0,10	—
7544	412006,79	2201868,38	Аналитический метод	0,10	—
7545	411998,49	2201800,89	Аналитический метод	0,10	—
7546	411998,31	2201798,49	Аналитический метод	0,10	—
7547	411997,10	2201752,35	Аналитический метод	0,10	—
7548	411997,09	2201752,16	Аналитический метод	0,10	—
7549	411996,43	2201716,67	Аналитический метод	0,10	—
7550	411996,47	2201714,79	Аналитический метод	0,10	—
7551	411998,84	2201673,10	Аналитический метод	0,10	—
7552	412000,47	2201644,81	Аналитический метод	0,10	—
7553	412000,58	2201643,53	Аналитический метод	0,10	—
7554	412005,25	2201600,77	Аналитический метод	0,10	—
7555	412007,35	2201557,40	Аналитический метод	0,10	—
7556	412009,87	2201500,60	Аналитический метод	0,10	—
7557	412010,00	2201499,00	Аналитический метод	0,10	—
7558	412022,50	2201384,52	Аналитический метод	0,10	—
7559	412022,55	2201384,07	Аналитический метод	0,10	—
7560	412036,05	2201278,21	Аналитический метод	0,10	—
7561	412049,59	2201173,09	Аналитический метод	0,10	—
7562	412050,94	2201161,35	Аналитический метод	0,10	—
7563	412051,16	2201159,87	Аналитический метод	0,10	—
7564	412051,86	2201156,93	Аналитический метод	0,10	—
7565	412055,58	2201144,74	Аналитический метод	0,10	—
7566	412076,19	2201076,04	Аналитический метод	0,10	—
7567	412076,80	2201074,27	Аналитический метод	0,10	—
7568	412077,53	2201072,37	Аналитический метод	0,10	—
7569	412098,31	2201017,04	Аналитический метод	0,10	—
7570	412100,60	2201012,45	Аналитический метод	0,10	—
7571	412151,30	2200932,47	Аналитический метод	0,10	—
7572	412153,16	2200929,91	Аналитический метод	0,10	—
7573	412207,57	2200864,28	Аналитический метод	0,10	—
7574	412208,02	2200863,75	Аналитический метод	0,10	—
7575	412267,74	2200795,65	Аналитический метод	0,10	—
7576	412317,01	2200739,32	Аналитический метод	0,10	—
7577	412339,99	2200712,42	Аналитический метод	0,10	—
7578	412365,26	2200676,33	Аналитический метод	0,10	—
7579	412377,90	2200651,45	Аналитический метод	0,10	—
7580	412403,66	2200577,31	Аналитический метод	0,10	—
7581	412415,96	2200502,15	Аналитический метод	0,10	—
7582	412415,98	2200502,02	Аналитический метод	0,10	—
7583	412425,14	2200447,90	Аналитический метод	0,10	—
7584	412437,92	2200353,68	Аналитический метод	0,10	—
7585	412437,93	2200353,54	Аналитический метод	0,10	—
7586	412449,18	2200273,82	Аналитический метод	0,10	—
7587	412457,57	2200214,04	Аналитический метод	0,10	—
7588	412471,09	2200118,02	Аналитический метод	0,10	—
7589	412487,96	2200001,14	Аналитический метод	0,10	—

ОПИСАНИЕ МЕСТОПОЛОЖЕНИЯ ГРАНИЦ

Публичный сервитут для использования земель и земельных участков в целях эксплуатации магистрального нефтепродуктопровода федерального значения "Сооружение - производственно-технологический комплекс-магистральный нефтепродуктопровод "Уфа-Петропавловск""

(наименование объекта, местоположение границ которого описано)

Сведения о местоположении границ объекта

1	2	3	4	5	6
7590	412499,13	2199921,27	Аналитический метод	0,10	—
7591	412512,75	2199826,15	Аналитический метод	0,10	—
7592	412525,54	2199737,35	Аналитический метод	0,10	—
7593	412535,05	2199670,97	Аналитический метод	0,10	—
7594	412535,08	2199670,79	Аналитический метод	0,10	—
7595	412548,59	2199581,32	Аналитический метод	0,10	—
7596	412562,58	2199489,71	Аналитический метод	0,10	—
7597	412571,79	2199428,40	Аналитический метод	0,10	—
7598	412585,83	2199332,51	Аналитический метод	0,10	—
7599	412599,29	2199239,95	Аналитический метод	0,10	—
7600	412608,25	2199178,87	Аналитический метод	0,10	—
7601	412608,27	2199178,74	Аналитический метод	0,10	—
7602	412623,34	2199079,52	Аналитический метод	0,10	—
7603	412634,63	2199004,72	Аналитический метод	0,10	—
7604	412648,36	2198909,47	Аналитический метод	0,10	—
7605	412666,87	2198781,53	Аналитический метод	0,10	—
7606	412680,38	2198687,69	Аналитический метод	0,10	—
7607	412694,12	2198593,26	Аналитический метод	0,10	—
7608	412708,88	2198492,88	Аналитический метод	0,10	—
7609	412722,17	2198403,78	Аналитический метод	0,10	—
7610	412736,48	2198309,50	Аналитический метод	0,10	—
7611	412750,71	2198216,64	Аналитический метод	0,10	—
7612	412763,44	2198134,68	Аналитический метод	0,10	—
7613	412772,58	2198074,53	Аналитический метод	0,10	—
7614	412784,71	2197975,80	Аналитический метод	0,10	—
7615	412796,84	2197877,84	Аналитический метод	0,10	—
7616	412797,03	2197876,57	Аналитический метод	0,10	—
7617	412814,36	2197778,54	Аналитический метод	0,10	—
7618	412824,67	2197720,40	Аналитический метод	0,10	—
7619	412812,59	2197718,71	Аналитический метод	0,10	—
7620	412810,57	2197718,21	Аналитический метод	0,10	—
7621	412805,35	2197713,83	Аналитический метод	0,10	—
7622	412804,17	2197707,13	Аналитический метод	0,10	—
7623	412807,57	2197701,24	Аналитический метод	0,10	—
7624	412813,97	2197698,91	Аналитический метод	0,10	—
7625	412815,35	2197699,00	Аналитический метод	0,10	—
7626	412828,15	2197700,79	Аналитический метод	0,10	—
7627	412828,45	2197699,10	Аналитический метод	0,10	—
7628	412833,34	2197666,28	Аналитический метод	0,10	—
7629	412829,87	2197666,85	Аналитический метод	0,10	—
7630	412809,09	2197666,34	Аналитический метод	0,10	—
7631	412805,93	2197665,74	Аналитический метод	0,10	—
7632	412800,71	2197661,36	Аналитический метод	0,10	—
7633	412799,53	2197654,66	Аналитический метод	0,10	—
7634	412802,93	2197648,77	Аналитический метод	0,10	—
7635	412809,33	2197646,44	Аналитический метод	0,10	—
7636	412809,57	2197646,44	Аналитический метод	0,10	—
7637	412821,58	2197646,74	Аналитический метод	0,10	—
7638	412826,06	2197617,14	Аналитический метод	0,10	—
7639	412826,10	2197616,90	Аналитический метод	0,10	—
7640	412829,50	2197611,01	Аналитический метод	0,10	—

ОПИСАНИЕ МЕСТОПОЛОЖЕНИЯ ГРАНИЦ

Публичный сервитут для использования земель и земельных участков в целях эксплуатации магистрального нефтепродуктопровода федерального значения "Сооружение - производственно-технологический комплекс-магистральный нефтепродуктопровод "Уфа-Петропавловск""

(наименование объекта, местоположение границ которого описано)

Сведения о местоположении границ объекта

1	2	3	4	5	6
7641	412835,90	2197608,68	Аналитический метод	0,10	—
7642	412837,44	2197608,80	Аналитический метод	0,10	—
7643	412841,79	2197609,48	Аналитический метод	0,10	—
7644	412847,85	2197568,49	Аналитический метод	0,10	—
7645	412847,88	2197568,28	Аналитический метод	0,10	—
7646	412856,29	2197514,57	Аналитический метод	0,10	—
7647	412872,78	2197406,52	Аналитический метод	0,10	—
7648	412886,84	2197312,57	Аналитический метод	0,10	—
7649	412898,95	2197230,35	Аналитический метод	0,10	—
7650	412898,98	2197230,09	Аналитический метод	0,10	—
7651	412899,65	2197225,85	Аналитический метод	0,10	—
7652	412912,95	2197132,00	Аналитический метод	0,10	—
7653	412925,83	2197042,28	Аналитический метод	0,10	—
7654	412937,42	2196960,38	Аналитический метод	0,10	—
7655	412945,38	2196898,98	Аналитический метод	0,10	—
7656	412956,70	2196809,43	Аналитический метод	0,10	—
7657	412967,14	2196727,17	Аналитический метод	0,10	—
7658	412967,21	2196726,67	Аналитический метод	0,10	—
7659	412979,58	2196642,82	Аналитический метод	0,10	—
7660	412988,36	2196583,21	Аналитический метод	0,10	—
7661	412988,47	2196582,51	Аналитический метод	0,10	—
7662	412988,52	2196582,22	Аналитический метод	0,10	—
7663	413003,21	2196504,33	Аналитический метод	0,10	—
7664	413014,53	2196444,26	Аналитический метод	0,10	—
7665	413027,81	2196350,79	Аналитический метод	0,10	—
7666	413046,22	2196220,24	Аналитический метод	0,10	—
7667	413057,70	2196139,00	Аналитический метод	0,10	—
7668	413057,83	2196138,16	Аналитический метод	0,10	—
7669	413058,06	2196137,08	Аналитический метод	0,10	—
7670	413075,83	2196032,58	Аналитический метод	0,10	—
7671	413090,21	2195932,76	Аналитический метод	0,10	—
7672	413106,57	2195822,17	Аналитический метод	0,10	—
7673	413121,96	2195718,52	Аналитический метод	0,10	—
7674	413139,41	2195600,55	Аналитический метод	0,10	—
7675	413156,46	2195484,29	Аналитический метод	0,10	—
7676	413156,54	2195483,80	Аналитический метод	0,10	—
7677	413174,45	2195376,58	Аналитический метод	0,10	—
7678	413177,81	2195353,37	Аналитический метод	0,10	—
7679	413157,84	2195337,17	Аналитический метод	0,10	—
7680	413151,94	2195330,27	Аналитический метод	0,10	—
7681	413148,98	2195313,46	Аналитический метод	0,10	—
7682	413149,35	2195311,71	Аналитический метод	0,10	—
7683	413154,87	2195289,77	Аналитический метод	0,10	—
7684	413128,79	2195234,83	Аналитический метод	0,10	—
7685	413126,76	2195219,80	Аналитический метод	0,10	—
7686	413127,23	2195217,65	Аналитический метод	0,10	—
7687	413143,86	2195155,77	Аналитический метод	0,10	—
7688	413151,92	2195143,13	Аналитический метод	0,10	—
7689	413158,59	2195139,12	Аналитический метод	0,10	—
7690	413219,98	2195114,23	Аналитический метод	0,10	—
7691	413227,11	2195073,69	Аналитический метод	0,10	—

ОПИСАНИЕ МЕСТОПОЛОЖЕНИЯ ГРАНИЦ

Публичный сервитут для использования земель и земельных участков в целях эксплуатации магистрального нефтепродуктопровода федерального значения "Сооружение - производственно-технологический комплекс-магистральный нефтепродуктопровод "Уфа-Петропавловск""

(наименование объекта, местоположение границ которого описано)

Сведения о местоположении границ объекта

1	2	3	4	5	6
7692	413227,19	2195073,27	Аналитический метод	0,10	—
7693	413231,20	2195052,58	Аналитический метод	0,10	—
7694	413237,44	2194980,06	Аналитический метод	0,10	—
7695	413242,51	2194919,46	Аналитический метод	0,10	—
7696	413241,51	2194900,57	Аналитический метод	0,10	—
7697	413238,85	2194876,43	Аналитический метод	0,10	—
7698	413233,02	2194841,97	Аналитический метод	0,10	—
7699	413206,96	2194735,92	Аналитический метод	0,10	—
7700	413194,57	2194687,73	Аналитический метод	0,10	—
7701	413181,50	2194640,49	Аналитический метод	0,10	—
7702	413153,22	2194549,41	Аналитический метод	0,10	—
7703	413128,53	2194474,03	Аналитический метод	0,10	—
7704	413104,14	2194398,94	Аналитический метод	0,10	—
7705	413103,78	2194397,73	Аналитический метод	0,10	—
7706	413078,88	2194305,43	Аналитический метод	0,10	—
7707	413078,73	2194304,82	Аналитический метод	0,10	—
7708	413049,66	2194185,20	Аналитический метод	0,10	—
7709	413047,49	2194176,47	Аналитический метод	0,10	—
7710	413046,79	2194171,73	Аналитический метод	0,10	—
7711	413046,46	2194165,24	Аналитический метод	0,10	—
7712	413038,94	2194051,56	Аналитический метод	0,10	—
7713	413038,94	2194051,41	Аналитический метод	0,10	—
7714	413033,11	2193954,73	Аналитический метод	0,10	—
7715	413028,09	2193869,57	Аналитический метод	0,10	—
7716	413028,08	2193869,40	Аналитический метод	0,10	—
7717	413022,41	2193760,43	Аналитический метод	0,10	—
7718	413016,03	2193645,52	Аналитический метод	0,10	—
7719	413010,11	2193538,15	Аналитический метод	0,10	—
7720	413004,61	2193435,22	Аналитический метод	0,10	—
7721	413004,60	2193435,05	Аналитический метод	0,10	—
7722	412999,73	2193330,21	Аналитический метод	0,10	—
7723	412995,28	2193236,15	Аналитический метод	0,10	—
7724	412995,27	2193235,93	Аналитический метод	0,10	—
7725	412995,22	2193234,74	Аналитический метод	0,10	—
7726	412990,35	2193132,18	Аналитический метод	0,10	—
7727	412985,67	2193031,51	Аналитический метод	0,10	—
7728	412981,68	2192941,53	Аналитический метод	0,10	—
7729	412978,86	2192875,03	Аналитический метод	0,10	—
7730	412973,28	2192757,78	Аналитический метод	0,10	—
7731	412969,23	2192668,63	Аналитический метод	0,10	—
7732	412965,64	2192591,13	Аналитический метод	0,10	—
7733	412958,72	2192483,48	Аналитический метод	0,10	—
7734	412951,60	2192375,28	Аналитический метод	0,10	—
7735	412951,58	2192374,90	Аналитический метод	0,10	—
7736	412947,35	2192291,50	Аналитический метод	0,10	—
7737	412941,56	2192183,98	Аналитический метод	0,10	—
7738	412941,42	2192181,62	Аналитический метод	0,10	—
7739	412941,41	2192181,47	Аналитический метод	0,10	—
7740	412937,62	2192108,84	Аналитический метод	0,10	—
7741	412931,97	2192016,88	Аналитический метод	0,10	—
7742	412931,96	2192016,71	Аналитический метод	0,10	—

ОПИСАНИЕ МЕСТОПОЛОЖЕНИЯ ГРАНИЦ

Публичный сервитут для использования земель и земельных участков в целях эксплуатации магистрального нефтепродуктопровода федерального значения "Сооружение - производственно-технологический комплекс-магистральный нефтепродуктопровод "Уфа-Петропавловск""

(наименование объекта, местоположение границ которого описано)

Сведения о местоположении границ объекта

1	2	3	4	5	6
7743	412927,88	2191941,71	Аналитический метод	0,10	—
7744	412923,83	2191869,68	Аналитический метод	0,10	—
7745	412917,91	2191766,98	Аналитический метод	0,10	—
7746	412917,90	2191766,80	Аналитический метод	0,10	—
7747	412912,72	2191664,32	Аналитический метод	0,10	—
7748	412908,27	2191580,94	Аналитический метод	0,10	—
7749	412903,97	2191501,45	Аналитический метод	0,10	—
7750	412899,40	2191414,57	Аналитический метод	0,10	—
7751	412894,29	2191315,94	Аналитический метод	0,10	—
7752	412894,12	2191313,34	Аналитический метод	0,10	—
7753	412894,09	2191312,71	Аналитический метод	0,10	—
7754	412890,14	2191212,86	Аналитический метод	0,10	—
7755	412885,09	2191121,31	Аналитический метод	0,10	—
7756	412885,07	2191121,03	Аналитический метод	0,10	—
7757	412880,18	2191009,15	Аналитический метод	0,10	—
7758	412876,10	2190917,83	Аналитический метод	0,10	—
7759	412871,97	2190834,95	Аналитический метод	0,10	—
7760	412868,41	2190761,58	Аналитический метод	0,10	—
7761	412863,90	2190664,23	Аналитический метод	0,10	—
7762	412863,89	2190664,07	Аналитический метод	0,10	—
7763	412859,81	2190561,39	Аналитический метод	0,10	—
7764	412853,36	2190458,35	Аналитический метод	0,10	—
7765	412853,34	2190457,96	Аналитический метод	0,10	—
7766	412850,02	2190387,06	Аналитический метод	0,10	—
7767	412845,45	2190311,32	Аналитический метод	0,10	—
7768	412845,43	2190311,08	Аналитический метод	0,10	—
7769	412845,32	2190308,81	Аналитический метод	0,10	—
7770	412840,86	2190234,32	Аналитический метод	0,10	—
7771	412840,85	2190234,04	Аналитический метод	0,10	—
7772	412835,51	2190123,97	Аналитический метод	0,10	—
7773	412830,77	2190022,29	Аналитический метод	0,10	—
7774	412827,18	2189952,09	Аналитический метод	0,10	—
7775	412823,93	2189889,55	Аналитический метод	0,10	—
7776	412815,60	2189766,91	Аналитический метод	0,10	—
7777	412815,58	2189766,71	Аналитический метод	0,10	—
7778	412809,45	2189664,58	Аналитический метод	0,10	—
7779	412803,45	2189563,45	Аналитический метод	0,10	—
7780	412797,45	2189461,69	Аналитический метод	0,10	—
7781	412797,43	2189461,09	Аналитический метод	0,10	—
7782	412794,02	2189363,79	Аналитический метод	0,10	—
7783	412790,99	2189277,16	Аналитический метод	0,10	—
7784	412786,13	2189192,68	Аналитический метод	0,10	—
7785	412785,86	2189188,99	Аналитический метод	0,10	—
7786	412785,82	2189188,37	Аналитический метод	0,10	—
7787	412782,05	2189112,10	Аналитический метод	0,10	—
7788	412782,04	2189111,96	Аналитический метод	0,10	—
7789	412777,33	2189003,99	Аналитический метод	0,10	—
7790	412774,05	2188937,59	Аналитический метод	0,10	—
7791	412770,38	2188870,22	Аналитический метод	0,10	—
7792	412770,37	2188870,00	Аналитический метод	0,10	—
7793	412765,20	2188757,48	Аналитический метод	0,10	—

ОПИСАНИЕ МЕСТОПОЛОЖЕНИЯ ГРАНИЦ

Публичный сервитут для использования земель и земельных участков в целях эксплуатации магистрального нефтепродуктопровода федерального значения "Сооружение - производственно-технологический комплекс-магистральный нефтепродуктопровод "Уфа-Петропавловск""

(наименование объекта, местоположение границ которого описано)

Сведения о местоположении границ объекта

1	2	3	4	5	6
7794	412761,62	2188685,52	Аналитический метод	0,10	—
7795	412761,59	2188684,71	Аналитический метод	0,10	—
7796	412759,93	2188588,72	Аналитический метод	0,10	—
7797	412758,14	2188518,22	Аналитический метод	0,10	—
7798	412756,65	2188458,24	Аналитический метод	0,10	—
7799	412756,65	2188457,07	Аналитический метод	0,10	—
7800	412759,16	2188342,64	Аналитический метод	0,10	—
7801	412759,27	2188340,73	Аналитический метод	0,10	—
7802	412770,86	2188223,64	Аналитический метод	0,10	—
7803	412770,90	2188223,32	Аналитический метод	0,10	—
7804	412771,27	2188219,95	Аналитический метод	0,10	—
7805	412784,87	2188101,88	Аналитический метод	0,10	—
7806	412798,10	2187988,92	Аналитический метод	0,10	—
7807	412811,42	2187874,22	Аналитический метод	0,10	—
7808	412811,43	2187874,12	Аналитический метод	0,10	—
7809	412824,61	2187764,57	Аналитический метод	0,10	—
7810	412824,65	2187764,25	Аналитический метод	0,10	—
7811	412832,18	2187707,88	Аналитический метод	0,10	—
7812	412832,20	2187707,72	Аналитический метод	0,10	—
7813	412836,59	2187676,34	Аналитический метод	0,10	—
7814	412845,55	2187609,79	Аналитический метод	0,10	—
7815	412854,31	2187543,69	Аналитический метод	0,10	—
7816	412854,33	2187543,50	Аналитический метод	0,10	—
7817	412872,27	2187415,90	Аналитический метод	0,10	—
7818	412872,36	2187415,31	Аналитический метод	0,10	—
7819	412891,61	2187298,50	Аналитический метод	0,10	—
7820	412891,66	2187298,23	Аналитический метод	0,10	—
7821	412892,21	2187295,81	Аналитический метод	0,10	—
7822	412917,37	2187206,30	Аналитический метод	0,10	—
7823	412917,97	2187204,44	Аналитический метод	0,10	—
7824	412918,62	2187202,67	Аналитический метод	0,10	—
7825	412946,42	2187125,38	Аналитический метод	0,10	—
7826	412946,64	2187124,79	Аналитический метод	0,10	—
7827	412976,06	2187048,97	Аналитический метод	0,10	—
7828	413002,46	2186981,22	Аналитический метод	0,10	—
7829	413002,64	2186980,77	Аналитический метод	0,10	—
7830	413050,82	2186863,90	Аналитический метод	0,10	—
7831	413075,12	2186782,45	Аналитический метод	0,10	—
7832	413094,01	2186707,91	Аналитический метод	0,10	—
7833	413104,35	2186635,84	Аналитический метод	0,10	—
7834	413109,56	2186578,90	Аналитический метод	0,10	—
7835	413112,49	2186546,01	Аналитический метод	0,10	—
7836	413112,51	2186545,81	Аналитический метод	0,10	—
7837	413118,95	2186479,56	Аналитический метод	0,10	—
7838	413128,31	2186383,83	Аналитический метод	0,10	—
7839	413137,25	2186292,54	Аналитический метод	0,10	—
7840	413142,19	2186213,71	Аналитический метод	0,10	—
7841	413145,17	2186164,52	Аналитический метод	0,10	—
7842	413145,12	2186164,12	Аналитический метод	0,10	—
7843	413136,16	2186083,33	Аналитический метод	0,10	—
7844	413128,79	2186014,93	Аналитический метод	0,10	—

ОПИСАНИЕ МЕСТОПОЛОЖЕНИЯ ГРАНИЦ

Публичный сервитут для использования земель и земельных участков в целях эксплуатации магистрального нефтепродуктопровода федерального значения "Сооружение - производственно-технологический комплекс-магистральный нефтепродуктопровод "Уфа-Петропавловск""

(наименование объекта, местоположение границ которого описано)

Сведения о местоположении границ объекта

1	2	3	4	5	6
7845	413120,18	2185983,25	Аналитический метод	0,10	—
7846	413120,01	2185982,59	Аналитический метод	0,10	—
7847	413105,79	2185923,96	Аналитический метод	0,10	—
7848	413076,39	2185818,31	Аналитический метод	0,10	—
7849	413075,81	2185815,69	Аналитический метод	0,10	—
7850	413066,32	2185758,21	Аналитический метод	0,10	—
7851	413065,99	2185754,30	Аналитический метод	0,10	—
7852	413065,62	2185693,99	Аналитический метод	0,10	—
7853	413065,66	2185692,40	Аналитический метод	0,10	—
7854	413068,67	2185640,44	Аналитический метод	0,10	—
7855	413068,72	2185639,80	Аналитический метод	0,10	—
7856	413072,64	2185592,87	Аналитический метод	0,10	—
7857	413072,77	2185591,66	Аналитический метод	0,10	—
7858	413082,71	2185516,93	Аналитический метод	0,10	—
7859	413082,87	2185515,89	Аналитический метод	0,10	—
7860	413083,10	2185514,72	Аналитический метод	0,10	—
7861	413104,06	2185422,04	Аналитический метод	0,10	—
7862	413104,43	2185420,62	Аналитический метод	0,10	—
7863	413136,76	2185308,63	Аналитический метод	0,10	—
7864	413139,00	2185293,03	Аналитический метод	0,10	—
7865	413135,03	2185221,25	Аналитический метод	0,10	—
7866	413128,94	2185172,89	Аналитический метод	0,10	—
7867	413114,82	2185108,07	Аналитический метод	0,10	—
7868	413100,77	2185066,37	Аналитический метод	0,10	—
7869	413065,61	2184972,94	Аналитический метод	0,10	—
7870	413020,96	2184857,81	Аналитический метод	0,10	—
7871	413020,27	2184855,80	Аналитический метод	0,10	—
7872	412989,86	2184751,85	Аналитический метод	0,10	—
7873	412964,50	2184664,88	Аналитический метод	0,10	—
7874	412964,29	2184664,14	Аналитический метод	0,10	—
7875	412943,77	2184584,72	Аналитический метод	0,10	—
7876	412919,77	2184513,55	Аналитический метод	0,10	—
7877	412892,74	2184434,26	Аналитический метод	0,10	—
7878	412892,12	2184432,16	Аналитический метод	0,10	—
7879	412873,53	2184356,44	Аналитический метод	0,10	—
7880	412856,86	2184288,89	Аналитический метод	0,10	—
7881	412839,69	2184226,50	Аналитический метод	0,10	—
7882	412823,86	2184168,68	Аналитический метод	0,10	—
7883	412823,81	2184168,53	Аналитический метод	0,10	—
7884	412804,30	2184095,44	Аналитический метод	0,10	—
7885	412780,99	2184008,34	Аналитический метод	0,10	—
7886	412763,71	2183945,23	Аналитический метод	0,10	—
7887	412748,33	2183888,97	Аналитический метод	0,10	—
7888	412748,27	2183888,75	Аналитический метод	0,10	—
7889	412724,03	2183796,79	Аналитический метод	0,10	—
7890	412723,98	2183796,58	Аналитический метод	0,10	—
7891	412699,71	2183701,08	Аналитический метод	0,10	—
7892	412682,39	2183633,73	Аналитический метод	0,10	—
7893	412659,08	2183543,48	Аналитический метод	0,10	—
7894	412634,58	2183448,42	Аналитический метод	0,10	—
7895	412616,93	2183381,50	Аналитический метод	0,10	—

ОПИСАНИЕ МЕСТОПОЛОЖЕНИЯ ГРАНИЦ

Публичный сервитут для использования земель и земельных участков в целях эксплуатации магистрального нефтепродуктопровода федерального значения "Сооружение - производственно-технологический комплекс-магистральный нефтепродуктопровод "Уфа-Петропавловск""

(наименование объекта, местоположение границ которого описано)

Сведения о местоположении границ объекта

1	2	3	4	5	6
7896	412591,86	2183286,61	Аналитический метод	0,10	—
7897	412568,89	2183200,74	Аналитический метод	0,10	—
7898	412568,81	2183200,45	Аналитический метод	0,10	—
7899	412548,44	2183120,54	Аналитический метод	0,10	—
7900	412523,66	2183029,20	Аналитический метод	0,10	—
7901	412497,07	2182931,04	Аналитический метод	0,10	—
7902	412479,52	2182865,86	Аналитический метод	0,10	—
7903	412460,67	2182796,54	Аналитический метод	0,10	—
7904	412450,34	2182760,32	Аналитический метод	0,10	—
7905	412439,80	2182730,87	Аналитический метод	0,10	—
7906	412437,32	2182726,16	Аналитический метод	0,10	—
7907	412432,31	2182720,22	Аналитический метод	0,10	—
7908	412414,63	2182716,76	Аналитический метод	0,10	—
7909	412402,81	2182714,67	Аналитический метод	0,10	—
7910	412324,86	2182713,69	Аналитический метод	0,10	—
7911	412297,54	2182713,35	Аналитический метод	0,10	—
7912	412295,53	2182713,24	Аналитический метод	0,10	—
7913	412205,09	2182704,80	Аналитический метод	0,10	—
7914	412204,31	2182704,71	Аналитический метод	0,10	—
7915	412185,40	2182702,34	Аналитический метод	0,10	—
1	412184,16	2182652,13	Аналитический метод	0,10	—
7916	413576,40	2227193,93	Аналитический метод	0,10	—
7917	413563,94	2227366,86	Аналитический метод	0,10	—
7918	413550,26	2227578,68	Аналитический метод	0,10	—
7919	413528,19	2227920,65	Аналитический метод	0,10	—
7920	413513,89	2228136,53	Аналитический метод	0,10	—
7921	413507,63	2228236,34	Аналитический метод	0,10	—
7922	413481,06	2228604,52	Аналитический метод	0,10	—
7923	413450,23	2229060,43	Аналитический метод	0,10	—
7924	413402,10	2229745,17	Аналитический метод	0,10	—
7925	413373,87	2230143,31	Аналитический метод	0,10	—
7926	413373,87	2230143,45	Аналитический метод	0,10	—
7927	413366,12	2230281,72	Аналитический метод	0,10	—
7928	413366,66	2230285,57	Аналитический метод	0,10	—
7929	413381,83	2230328,86	Аналитический метод	0,10	—
7930	413392,30	2230359,29	Аналитический метод	0,10	—
7931	413365,97	2230479,74	Аналитический метод	0,10	—
7932	413365,89	2230480,14	Аналитический метод	0,10	—
7933	413365,79	2230480,89	Аналитический метод	0,10	—
7934	413363,73	2230501,72	Аналитический метод	0,10	—
7935	413363,68	2230502,59	Аналитический метод	0,10	—
7936	413363,04	2230563,51	Аналитический метод	0,10	—
7937	413363,05	2230564,11	Аналитический метод	0,10	—
7938	413366,56	2230635,20	Аналитический метод	0,10	—
7939	413366,67	2230636,28	Аналитический метод	0,10	—
7940	413376,70	2230699,02	Аналитический метод	0,10	—
7941	413376,78	2230699,42	Аналитический метод	0,10	—
7942	413384,30	2230736,73	Аналитический метод	0,10	—
7943	413384,36	2230737,03	Аналитический метод	0,10	—
7944	413396,22	2230787,62	Аналитический метод	0,10	—

ОПИСАНИЕ МЕСТОПОЛОЖЕНИЯ ГРАНИЦ

Публичный сервитут для использования земель и земельных участков в целях эксплуатации магистрального нефтепродуктопровода федерального значения "Сооружение - производственно-технологический комплекс-магистральный нефтепродуктопровод "Уфа-Петропавловск""

(наименование объекта, местоположение границ которого описано)

Сведения о местоположении границ объекта

1	2	3	4	5	6
7945	413396,26	2230787,77	Аналитический метод	0,10	—
7946	413407,59	2230833,02	Аналитический метод	0,10	—
7947	413407,64	2230833,23	Аналитический метод	0,10	—
7948	413434,15	2230930,10	Аналитический метод	0,10	—
7949	413434,20	2230930,26	Аналитический метод	0,10	—
7950	413536,75	2231281,11	Аналитический метод	0,10	—
7951	413660,26	2231713,52	Аналитический метод	0,10	—
7952	413740,00	2231999,30	Аналитический метод	0,10	—
7953	413812,86	2232268,73	Аналитический метод	0,10	—
7954	413887,38	2232539,90	Аналитический метод	0,10	—
7955	413903,39	2232602,14	Аналитический метод	0,10	—
7956	413916,32	2232665,63	Аналитический метод	0,10	—
7957	413930,45	2232765,88	Аналитический метод	0,10	—
7958	413944,10	2232896,39	Аналитический метод	0,10	—
7959	413981,63	2233274,68	Аналитический метод	0,10	—
7960	413995,88	2233422,03	Аналитический метод	0,10	—
7961	414013,73	2233609,94	Аналитический метод	0,10	—
7962	414036,62	2233842,82	Аналитический метод	0,10	—
7963	414072,70	2234180,49	Аналитический метод	0,10	—
7964	414073,97	2234184,40	Аналитический метод	0,10	—
7965	414074,83	2234185,66	Аналитический метод	0,10	—
7966	414097,35	2234213,72	Аналитический метод	0,10	—
7967	414082,17	2234227,48	Аналитический метод	0,10	—
7968	414079,05	2234233,12	Аналитический метод	0,10	—
7969	414078,94	2234235,78	Аналитический метод	0,10	—
7970	414092,71	2234382,91	Аналитический метод	0,10	—
7971	414092,72	2234383,01	Аналитический метод	0,10	—
7972	414110,56	2234554,25	Аналитический метод	0,10	—
7973	414120,24	2234655,93	Аналитический метод	0,10	—
7974	414087,67	2234659,14	Аналитический метод	0,10	—
7975	414086,96	2234652,83	Аналитический метод	0,10	—
7976	414086,94	2234652,65	Аналитический метод	0,10	—
7977	414080,93	2234602,26	Аналитический метод	0,10	—
7978	414068,07	2234485,77	Аналитический метод	0,10	—
7979	414057,94	2234387,59	Аналитический метод	0,10	—
7980	414052,49	2234327,26	Аналитический метод	0,10	—
7981	414046,27	2234260,87	Аналитический метод	0,10	—
7982	414046,12	2234258,74	Аналитический метод	0,10	—
7983	414046,07	2234258,14	Аналитический метод	0,10	—
7984	414036,45	2234156,38	Аналитический метод	0,10	—
7985	414027,83	2234064,65	Аналитический метод	0,10	—
7986	414018,06	2233963,01	Аналитический метод	0,10	—
7987	414007,22	2233848,34	Аналитический метод	0,10	—
7988	414007,19	2233848,01	Аналитический метод	0,10	—
7989	413997,18	2233755,33	Аналитический метод	0,10	—
7990	413988,11	2233670,52	Аналитический метод	0,10	—
7991	413976,51	2233559,65	Аналитический метод	0,10	—
7992	413965,02	2233450,67	Аналитический метод	0,10	—
7993	413956,26	2233355,97	Аналитический метод	0,10	—
7994	413956,22	2233355,55	Аналитический метод	0,10	—
7995	413955,89	2233352,57	Аналитический метод	0,10	—

ОПИСАНИЕ МЕСТОПОЛОЖЕНИЯ ГРАНИЦ

Публичный сервитут для использования земель и земельных участков в целях эксплуатации магистрального нефтепродуктопровода федерального значения "Сооружение - производственно-технологический комплекс-магистральный нефтепродуктопровод "Уфа-Петропавловск""

(наименование объекта, местоположение границ которого описано)

Сведения о местоположении границ объекта

1	2	3	4	5	6
7996	413944,78	2233241,54	Аналитический метод	0,10	—
7997	413933,66	2233129,47	Аналитический метод	0,10	—
7998	413933,64	2233129,31	Аналитический метод	0,10	—
7999	413923,91	2233037,24	Аналитический метод	0,10	—
8000	413913,58	2232939,83	Аналитический метод	0,10	—
8001	413904,87	2232858,06	Аналитический метод	0,10	—
8002	413904,86	2232857,94	Аналитический метод	0,10	—
8003	413899,17	2232806,73	Аналитический метод	0,10	—
8004	413889,73	2232723,63	Аналитический метод	0,10	—
8005	413885,94	2232689,07	Аналитический метод	0,10	—
8006	413885,91	2232688,81	Аналитический метод	0,10	—
8007	413884,55	2232677,49	Аналитический метод	0,10	—
8008	413884,35	2232676,14	Аналитический метод	0,10	—
8009	413884,19	2232675,31	Аналитический метод	0,10	—
8010	413865,00	2232584,58	Аналитический метод	0,10	—
8011	413864,58	2232582,89	Аналитический метод	0,10	—
8012	413832,84	2232471,68	Аналитический метод	0,10	—
8013	413801,26	2232361,18	Аналитический метод	0,10	—
8014	413800,67	2232359,01	Аналитический метод	0,10	—
8015	413800,59	2232358,74	Аналитический метод	0,10	—
8016	413779,36	2232284,28	Аналитический метод	0,10	—
8017	413752,63	2232190,26	Аналитический метод	0,10	—
8018	413727,31	2232101,04	Аналитический метод	0,10	—
8019	413698,76	2232000,25	Аналитический метод	0,10	—
8020	413669,78	2231897,91	Аналитический метод	0,10	—
8021	413637,76	2231783,51	Аналитический метод	0,10	—
8022	413605,61	2231669,05	Аналитический метод	0,10	—
8023	413605,54	2231668,82	Аналитический метод	0,10	—
8024	413579,25	2231578,56	Аналитический метод	0,10	—
8025	413553,12	2231489,46	Аналитический метод	0,10	—
8026	413526,19	2231397,49	Аналитический метод	0,10	—
8027	413526,08	2231397,10	Аналитический метод	0,10	—
8028	413525,51	2231395,28	Аналитический метод	0,10	—
8029	413500,74	2231305,77	Аналитический метод	0,10	—
8030	413474,72	2231212,07	Аналитический метод	0,10	—
8031	413474,60	2231211,65	Аналитический метод	0,10	—
8032	413450,64	2231130,88	Аналитический метод	0,10	—
8033	413428,83	2231057,12	Аналитический метод	0,10	—
8034	413411,46	2230994,79	Аналитический метод	0,10	—
8035	413392,35	2230925,85	Аналитический метод	0,10	—
8036	413368,27	2230835,28	Аналитический метод	0,10	—
8037	413343,73	2230742,44	Аналитический метод	0,10	—
8038	413323,88	2230651,71	Аналитический метод	0,10	—
8039	413310,47	2230567,11	Аналитический метод	0,10	—
8040	413309,78	2230562,41	Аналитический метод	0,10	—
8041	413310,06	2230557,18	Аналитический метод	0,10	—
8042	413316,18	2230460,36	Аналитический метод	0,10	—
8043	413316,20	2230460,08	Аналитический метод	0,10	—
8044	413318,34	2230418,61	Аналитический метод	0,10	—
8045	413322,47	2230377,76	Аналитический метод	0,10	—
8046	413322,54	2230377,01	Аналитический метод	0,10	—

ОПИСАНИЕ МЕСТОПОЛОЖЕНИЯ ГРАНИЦ

Публичный сервитут для использования земель и земельных участков в целях эксплуатации магистрального нефтепродуктопровода федерального значения "Сооружение - производственно-технологический комплекс-магистральный нефтепродуктопровод "Уфа-Петропавловск""

(наименование объекта, местоположение границ которого описано)

Сведения о местоположении границ объекта

1	2	3	4	5	6
8047	413325,54	2230334,48	Аналитический метод	0,10	—
8048	413332,73	2230239,53	Аналитический метод	0,10	—
8049	413339,90	2230143,72	Аналитический метод	0,10	—
8050	413339,92	2230143,44	Аналитический метод	0,10	—
8051	413345,90	2230049,48	Аналитический метод	0,10	—
8052	413352,64	2229943,22	Аналитический метод	0,10	—
8053	413359,61	2229848,20	Аналитический метод	0,10	—
8054	413364,29	2229784,90	Аналитический метод	0,10	—
8055	413371,52	2229687,07	Аналитический метод	0,10	—
8056	413377,83	2229605,26	Аналитический метод	0,10	—
8057	413384,26	2229522,84	Аналитический метод	0,10	—
8058	413384,29	2229522,41	Аналитический метод	0,10	—
8059	413391,00	2229411,68	Аналитический метод	0,10	—
8060	413398,66	2229309,96	Аналитический метод	0,10	—
8061	413403,75	2229242,83	Аналитический метод	0,10	—
8062	413403,76	2229242,61	Аналитический метод	0,10	—
8063	413410,63	2229140,18	Аналитический метод	0,10	—
8064	413417,21	2229042,09	Аналитический метод	0,10	—
8065	413422,45	2228965,38	Аналитический метод	0,10	—
8066	413429,68	2228867,41	Аналитический метод	0,10	—
8067	413436,29	2228776,97	Аналитический метод	0,10	—
8068	413439,80	2228730,22	Аналитический метод	0,10	—
8069	413446,43	2228639,02	Аналитический метод	0,10	—
8070	413453,18	2228542,38	Аналитический метод	0,10	—
8071	413458,57	2228465,60	Аналитический метод	0,10	—
8072	413458,58	2228465,50	Аналитический метод	0,10	—
8073	413458,83	2228461,75	Аналитический метод	0,10	—
8074	413458,83	2228461,59	Аналитический метод	0,10	—
8075	413464,15	2228373,40	Аналитический метод	0,10	—
8076	413468,38	2228303,96	Аналитический метод	0,10	—
8077	413475,32	2228214,98	Аналитический метод	0,10	—
8078	413475,38	2228214,04	Аналитический метод	0,10	—
8079	413477,71	2228156,21	Аналитический метод	0,10	—
8080	413480,60	2228084,68	Аналитический метод	0,10	—
8081	413489,61	2227983,52	Аналитический метод	0,10	—
8082	413489,66	2227982,87	Аналитический метод	0,10	—
8083	413491,60	2227952,16	Аналитический метод	0,10	—
8084	413494,68	2227901,56	Аналитический метод	0,10	—
8085	413500,50	2227814,23	Аналитический метод	0,10	—
8086	413500,52	2227813,91	Аналитический метод	0,10	—
8087	413503,69	2227755,02	Аналитический метод	0,10	—
8088	413504,92	2227737,74	Аналитический метод	0,10	—
8089	413511,95	2227637,79	Аналитический метод	0,10	—
8090	413518,68	2227545,13	Аналитический метод	0,10	—
8091	413518,69	2227545,02	Аналитический метод	0,10	—
8092	413523,15	2227479,79	Аналитический метод	0,10	—
8093	413523,43	2227476,90	Аналитический метод	0,10	—
8094	413523,48	2227476,27	Аналитический метод	0,10	—
8095	413530,96	2227373,16	Аналитический метод	0,10	—
8096	413538,27	2227273,42	Аналитический метод	0,10	—
8097	413544,17	2227191,53	Аналитический метод	0,10	—

ОПИСАНИЕ МЕСТОПОЛОЖЕНИЯ ГРАНИЦ

Публичный сервитут для использования земель и земельных участков в целях эксплуатации магистрального нефтепродуктопровода федерального значения "Сооружение - производственно-технологический комплекс-магистральный нефтепродуктопровод "Уфа-Петропавловск""

(наименование объекта, местоположение границ которого описано)

Сведения о местоположении границ объекта

1	2	3	4	5	6
7916	413576,40	2227193,93	Аналитический метод	0,10	—
8098	412923,93	2197652,77	Аналитический метод	0,10	—
8099	412925,72	2197659,04	Аналитический метод	0,10	—
8100	412921,88	2197691,34	Аналитический метод	0,10	—
8101	412919,23	2197713,51	Аналитический метод	0,10	—
8102	412892,49	2197709,78	Аналитический метод	0,10	—
8103	412877,61	2197707,70	Аналитический метод	0,10	—
8104	412877,65	2197707,48	Аналитический метод	0,10	—
8105	412877,76	2197706,80	Аналитический метод	0,10	—
8106	412887,38	2197642,26	Аналитический метод	0,10	—
8107	412918,94	2197647,21	Аналитический метод	0,10	—
8108	412919,86	2197648,29	Аналитический метод	0,10	—
8109	412920,09	2197649,55	Аналитический метод	0,10	—
8098	412923,93	2197652,77	Аналитический метод	0,10	—
8110	416979,82	2253103,64	Аналитический метод	0,10	—
8111	416981,25	2253104,29	Аналитический метод	0,10	—
8112	416978,46	2253111,72	Аналитический метод	0,10	—
8113	416949,45	2253111,73	Аналитический метод	0,10	—
8114	416949,67	2253103,50	Аналитический метод	0,10	—
8110	416979,82	2253103,64	Аналитический метод	0,10	—
8115	414922,42	2246860,36	Аналитический метод	0,10	—
8116	414923,15	2246865,56	Аналитический метод	0,10	—
8117	414897,31	2246867,95	Аналитический метод	0,10	—
8118	414896,91	2246864,28	Аналитический метод	0,10	—
8119	414897,93	2246863,11	Аналитический метод	0,10	—
8120	414899,06	2246861,53	Аналитический метод	0,10	—
8121	414899,30	2246860,15	Аналитический метод	0,10	—
8122	414900,44	2246859,19	Аналитический метод	0,10	—
8123	414900,56	2246858,96	Аналитический метод	0,10	—
8124	414906,53	2246858,68	Аналитический метод	0,10	—
8115	414922,42	2246860,36	Аналитический метод	0,10	—
8125	417421,61	2263539,69	Аналитический метод	0,10	—
8126	417422,46	2263541,54	Аналитический метод	0,10	—
8127	417401,94	2263544,26	Аналитический метод	0,10	—
8128	417389,09	2263545,96	Аналитический метод	0,10	—
8129	417388,82	2263543,63	Аналитический метод	0,10	—
8125	417421,61	2263539,69	Аналитический метод	0,10	—
8130	417383,95	2263688,65	Аналитический метод	0,10	—
8131	417380,74	2263689,23	Аналитический метод	0,10	—
8132	417381,17	2263688,33	Аналитический метод	0,10	—
8133	417383,67	2263681,95	Аналитический метод	0,10	—
8130	417383,95	2263688,65	Аналитический метод	0,10	—

ОПИСАНИЕ МЕСТОПОЛОЖЕНИЯ ГРАНИЦ

Публичный сервитут для использования земель и земельных участков в целях эксплуатации магистрального нефтепродуктопровода федерального значения "Сооружение - производственно-технологический комплекс-магистральный нефтепродуктопровод "Уфа-Петропавловск""

(наименование объекта, местоположение границ которого описано)

Сведения о местоположении границ объекта

3. Сведения о характерных точках части (частей) границы объекта

Обозначение характерных точек части границы	Координаты, м		Метод определения координат характерной точки	Средняя квадратическая погрешность положения характерной точки (M_t), м	Описание обозначения точки на местности (при наличии)
	X	Y			
1	2	3	4	5	6
Часть № —					
—	—	—	—	—	—

ОПИСАНИЕ МЕСТОПОЛОЖЕНИЯ ГРАНИЦ

Публичный сервитут для использования земель и земельных участков в целях эксплуатации магистрального нефтепродуктопровода федерального значения "Сооружение - производственно-технологический комплекс-магистральный нефтепродуктопровод "Уфа-Петропавловск""

(наименование объекта, местоположение границ которого описано)

Сведения о местоположении измененных (уточненных) границ объекта

1. Система координат —

2. Сведения о характерных точках границ объекта

Обозначение характерных точек границ	Существующие координаты, м		Измененные (уточненные) координаты, м		Метод определения координат характерной точки	Средняя квадратическая погрешность положения характерной точки (M_t), м	Описание обозначения точки на местности (при наличии)
	X	Y	X	Y			
1	2	3	4	5	6	7	8
—	—	—	—	—	—	—	—

3. Сведения о характерных точках части (частей) границы объекта

Часть № —

Обозначение характерных точек границ	Существующие координаты, м		Измененные (уточненные) координаты, м		Метод определения координат характерной точки	Средняя квадратическая погрешность положения характерной точки (M_t), м	Описание обозначения точки на местности (при наличии)
	X	Y	X	Y			
1	2	3	4	5	6	7	8
—	—	—	—	—	—	—	—


ОПИСАНИЕ МЕСТОПОЛОЖЕНИЯ ГРАНИЦ

Публичный сервитут для использования земель и земельных участков в целях эксплуатации магистрального нефтепродуктопровода федерального значения "Сооружение - производственно-технологический комплекс-магистральный нефтепродуктопровод "Уфа-Петропавловск""

(наименование объекта, местоположение границ которого описано)

Схема расположения границ публичного сервитута

Основной лист 1

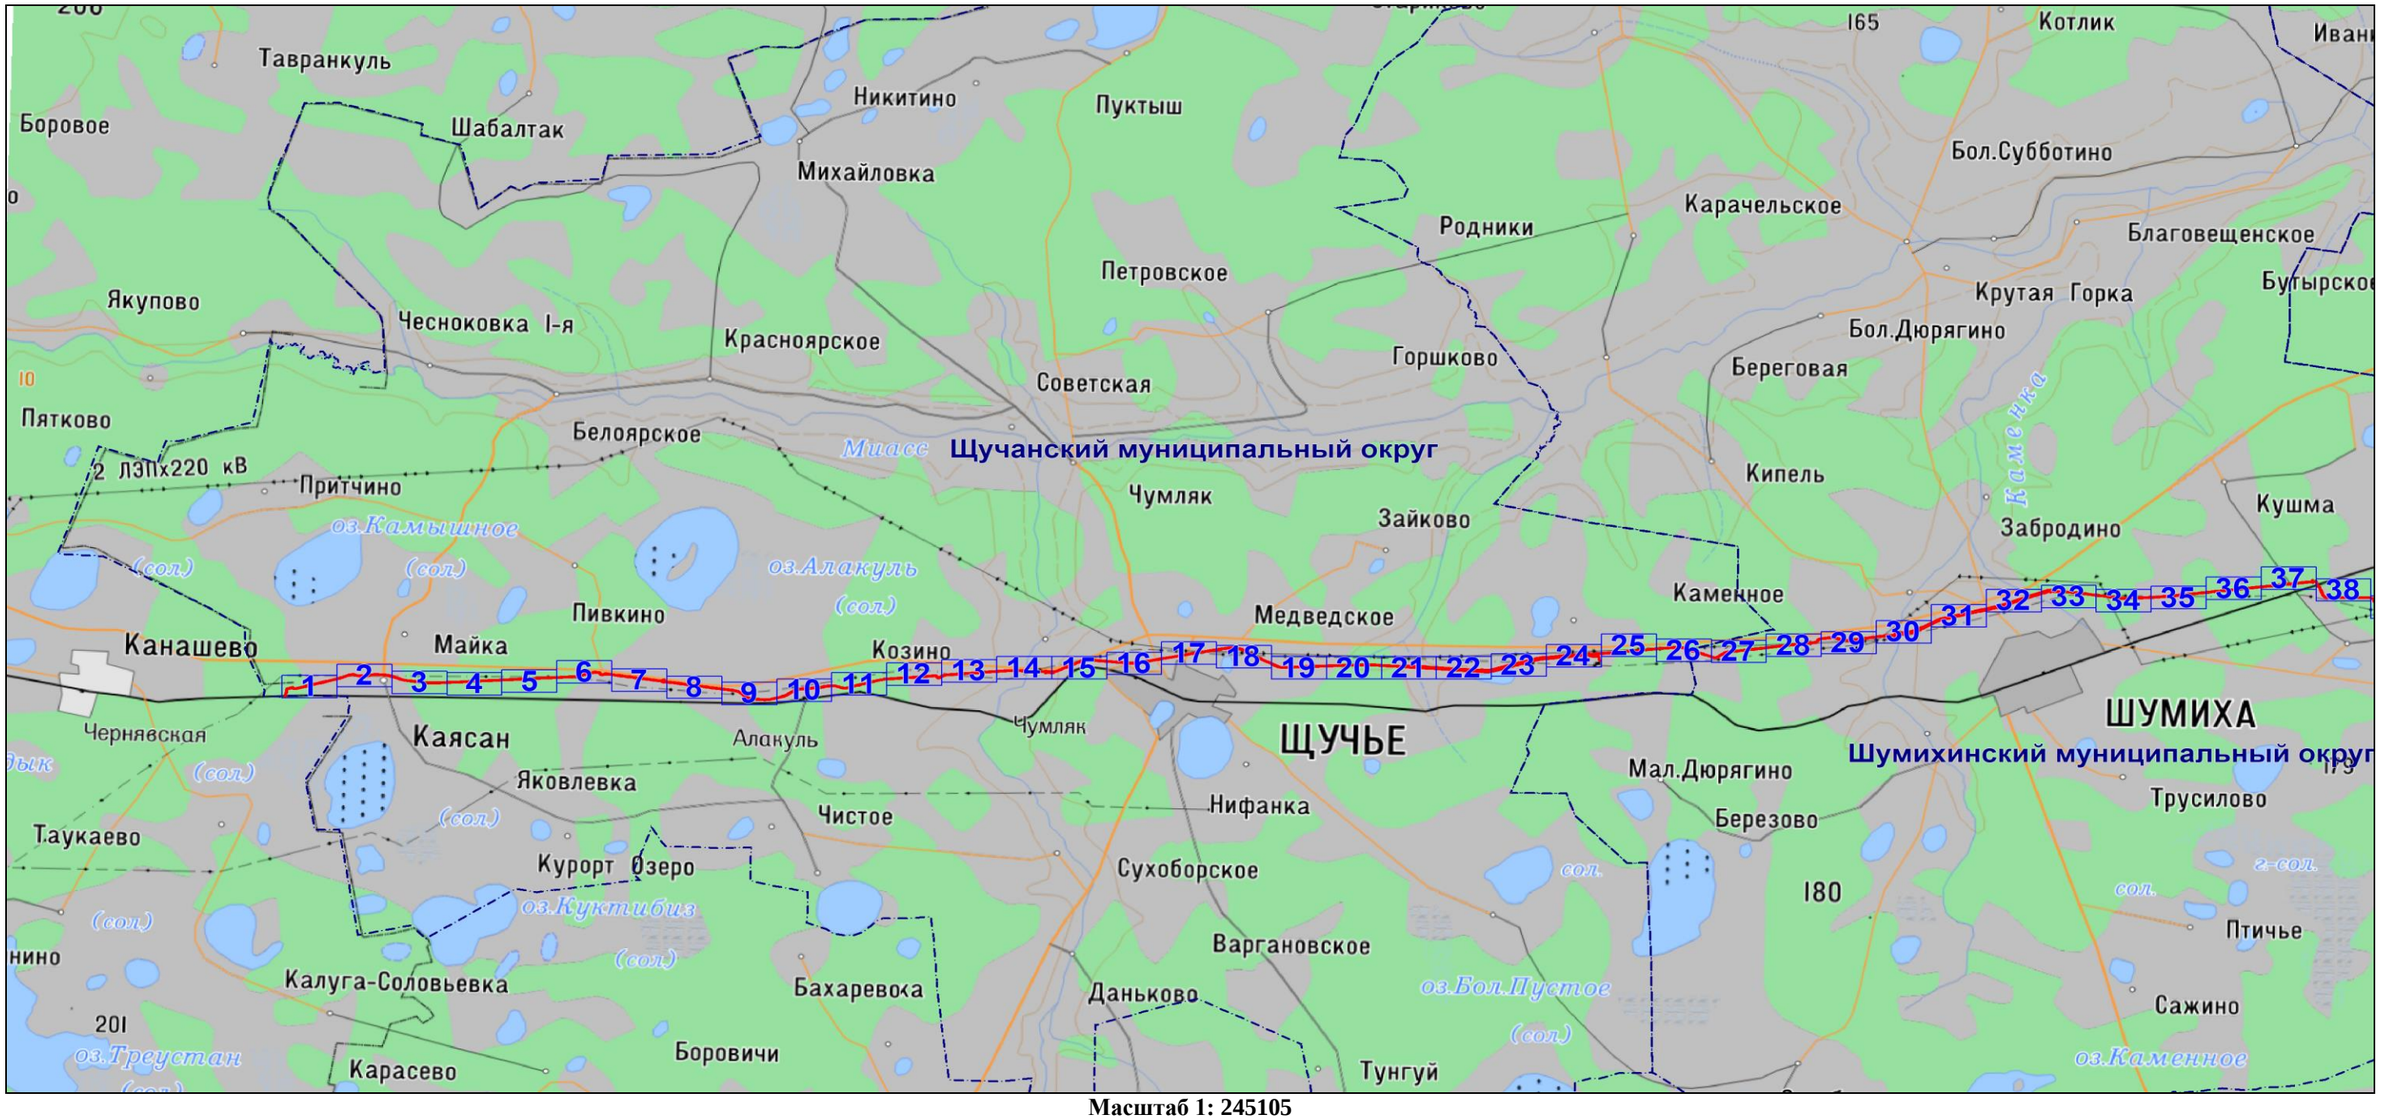

Масштаб 1: 245105

Используемые условные знаки и обозначения:

– область выносного листа,

23 – номер выносного листа.

Остальные используемые условные знаки и обозначения: приведены на отдельной странице в конце раздела.

Подпись _____ *Назаров Д. А.* Дата *20 мая 2024 г.*

Место для оттиска печати (при наличии) лица, составившего описание местоположения границ объекта


ОПИСАНИЕ МЕСТОПОЛОЖЕНИЯ ГРАНИЦ

Публичный сервитут для использования земель и земельных участков в целях эксплуатации магистрального нефтепродуктопровода федерального значения "Сооружение - производственно-технологический комплекс-магистральный нефтепродуктопровод "Уфа-Петропавловск""

(наименование объекта, местоположение границ которого описано)

Схема расположения границ публичного сервитута

Основной лист 2

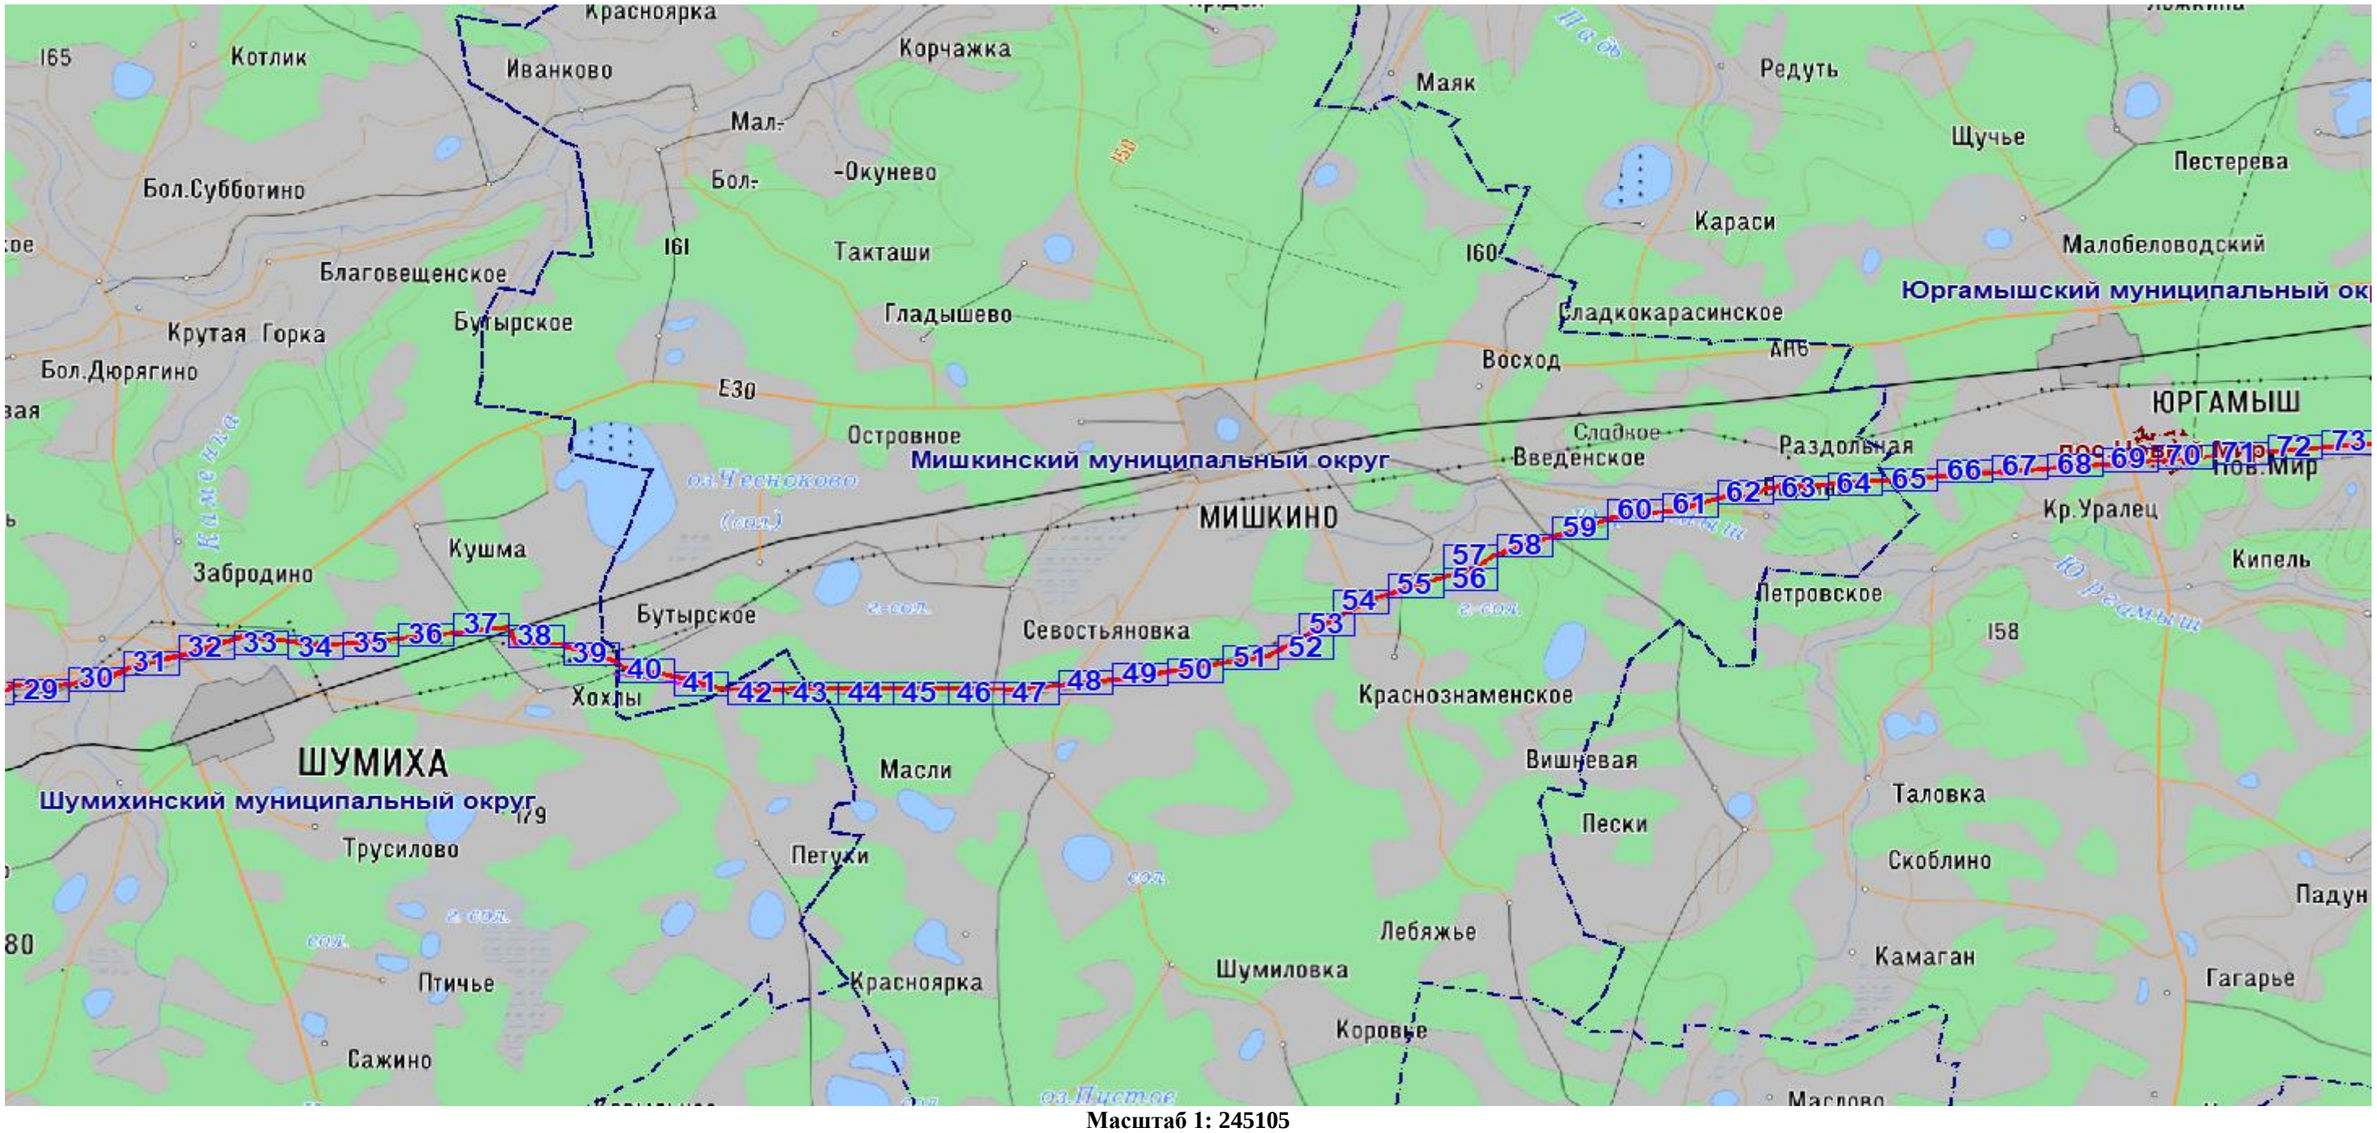

Масштаб 1: 245105

Используемые условные знаки и обозначения:

– область выносного листа,

23 – номер выносного листа.

Остальные используемые условные знаки и обозначения: приведены на отдельной странице в конце раздела.

Подпись _____ *Назаров Д. А.* Дата *20 мая 2024 г.*

Место для оттиска печати (при наличии) лица, составившего описание местоположения границ объекта

КАДАСТРОВЫЙ ИНЖЕНЕР * НАЗАРОВ ДМИТРИЙ АНАТОЛЬЕВИЧ * СНИЛС 167-105-719 55


ОПИСАНИЕ МЕСТОПОЛОЖЕНИЯ ГРАНИЦ

Публичный сервитут для использования земель и земельных участков в целях эксплуатации магистрального нефтепродуктопровода федерального значения "Сооружение - производственно-технологический комплекс-магистральный нефтепродуктопровод "Уфа-Петропавловск""

(наименование объекта, местоположение границ которого описано)

Схема расположения границ публичного сервитута

Основной лист 3

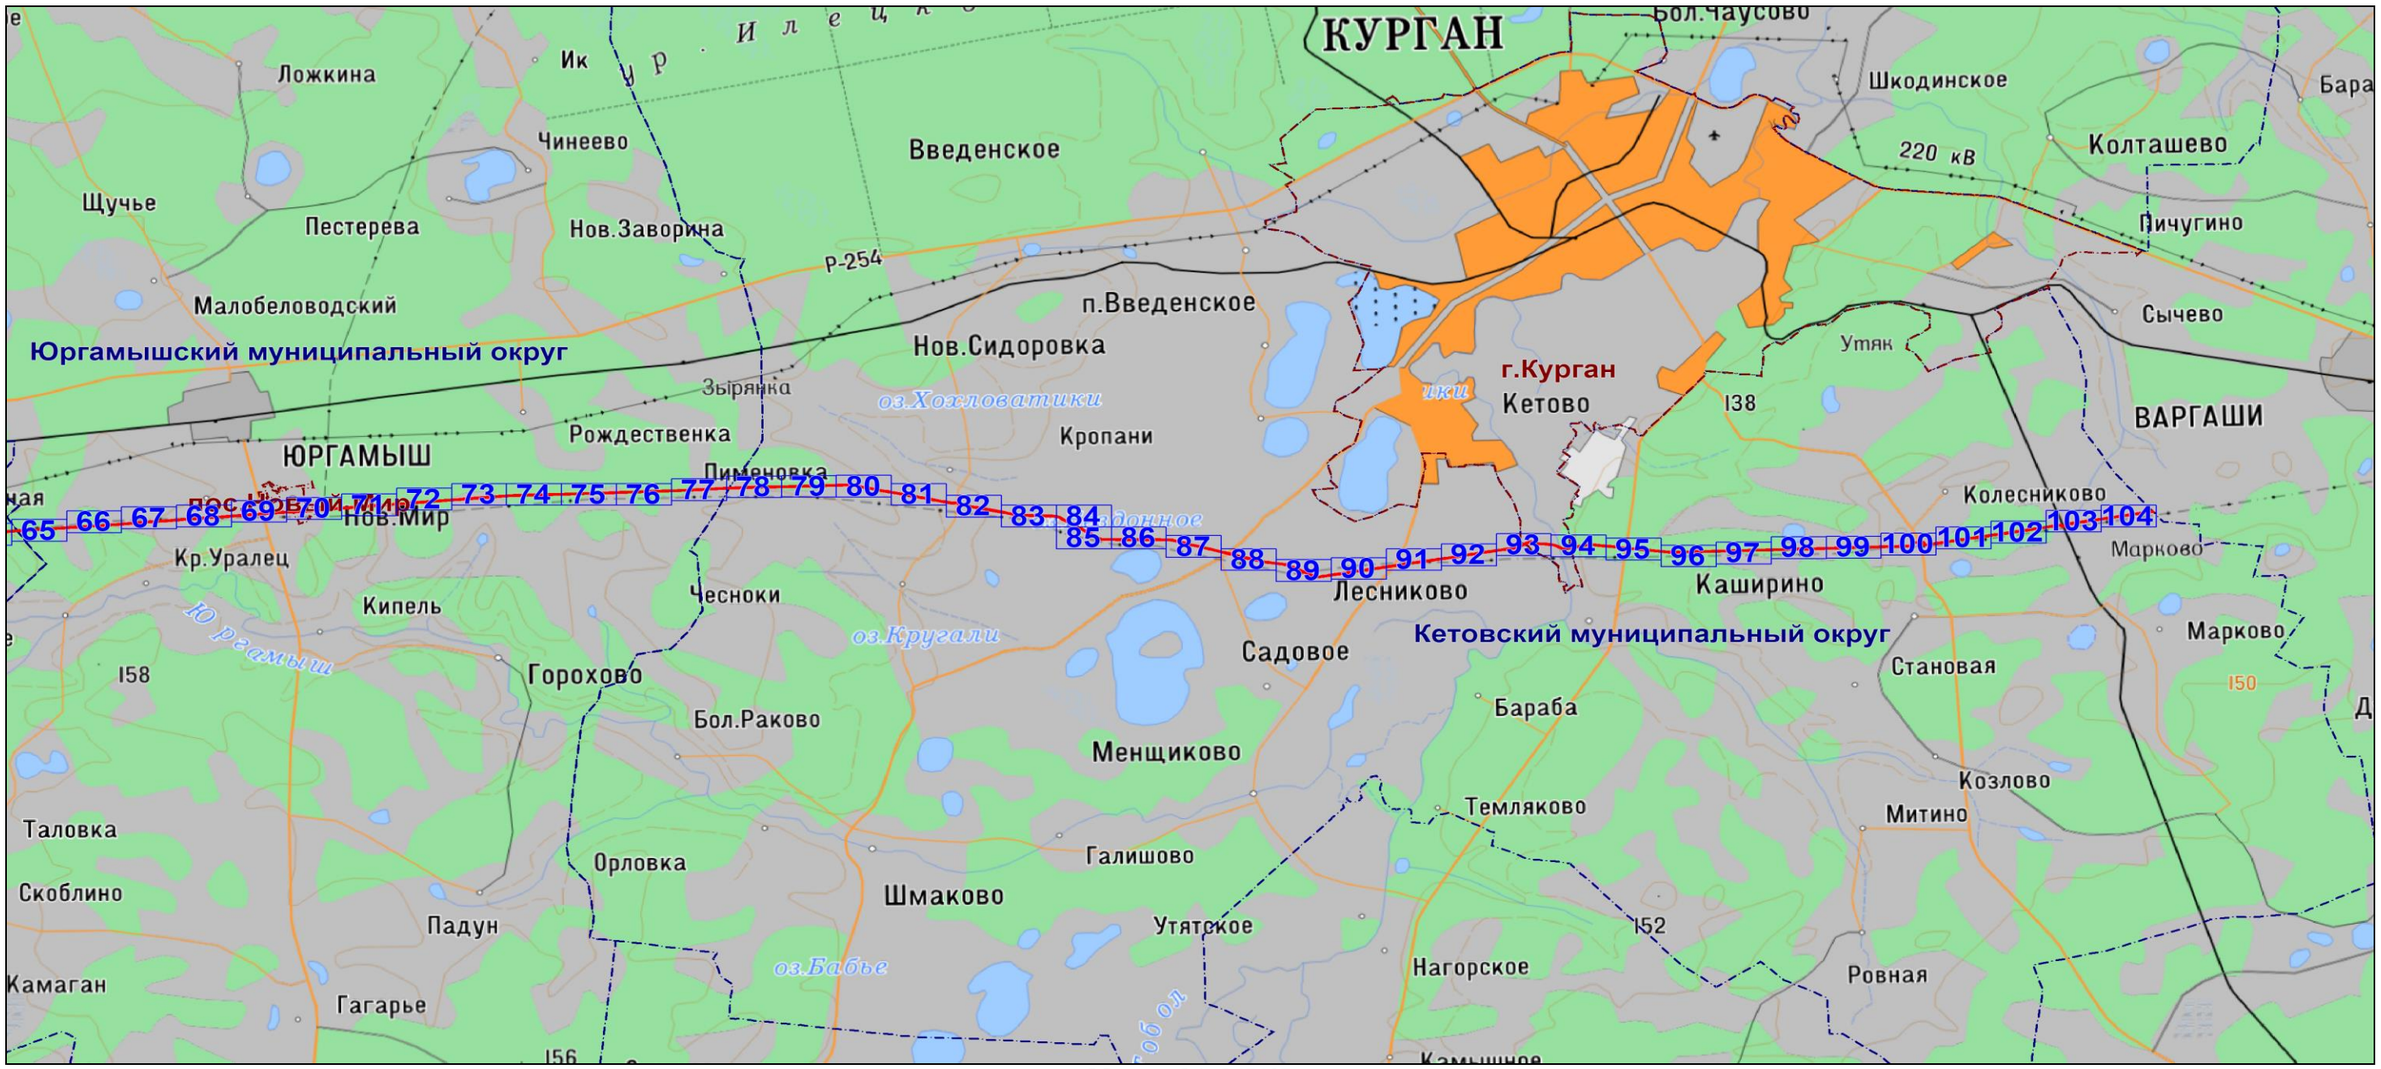

Масштаб 1: 245105

Используемые условные знаки и обозначения:

– область выносного листа,

23 – номер выносного листа.

Остальные используемые условные знаки и обозначения: приведены на отдельной странице в конце раздела.

Подпись _____ *Назаров Д. А.* Дата *20 мая 2024 г.*

Место для оттиска печати (при наличии) лица, составившего описание местоположения границ объекта

КАДАСТРОВЫЙ ИНЖЕНЕР * НАЗАРОВ ДМИТРИЙ АНАТОЛЬЕВИЧ * СНИЛС 167-185-719 55

ОПИСАНИЕ МЕСТОПОЛОЖЕНИЯ ГРАНИЦ

Публичный сервитут для использования земель и земельных участков в целях эксплуатации магистрального нефтепродуктопровода федерального значения "Сооружение - производственно-технологический комплекс-магистральный нефтепродуктопровод "Уфа-Петропавловск""

(наименование объекта, местоположение границ которого описано)

Схема расположения границ публичного сервитута

Выносной лист №1



Масштаб 1:6000

Используемые условные знаки и обозначения: приведены на отдельной странице в конце раздела.

Подпись _____ *Назаров Д. А.* Дата *20 мая 2024 г.*

Место для оттиска печати (при наличии) лица, составившего описание местоположения границ объекта

КАДАСТРОВЫЙ ИНЖЕНЕР * НАЗАРОВ ДМИТРИЙ АНАТОЛЬЕВИЧ * СНИЛС 157-105-719 55


ОПИСАНИЕ МЕСТОПОЛОЖЕНИЯ ГРАНИЦ

Публичный сервитут для использования земель и земельных участков в целях эксплуатации магистрального нефтепродуктопровода федерального значения "Сооружение - производственно-технологический комплекс-магистральный нефтепродуктопровод "Уфа-Петропавловск""

(наименование объекта, местоположение границ которого описано)

Схема расположения границ публичного сервитута

Выносной лист №2

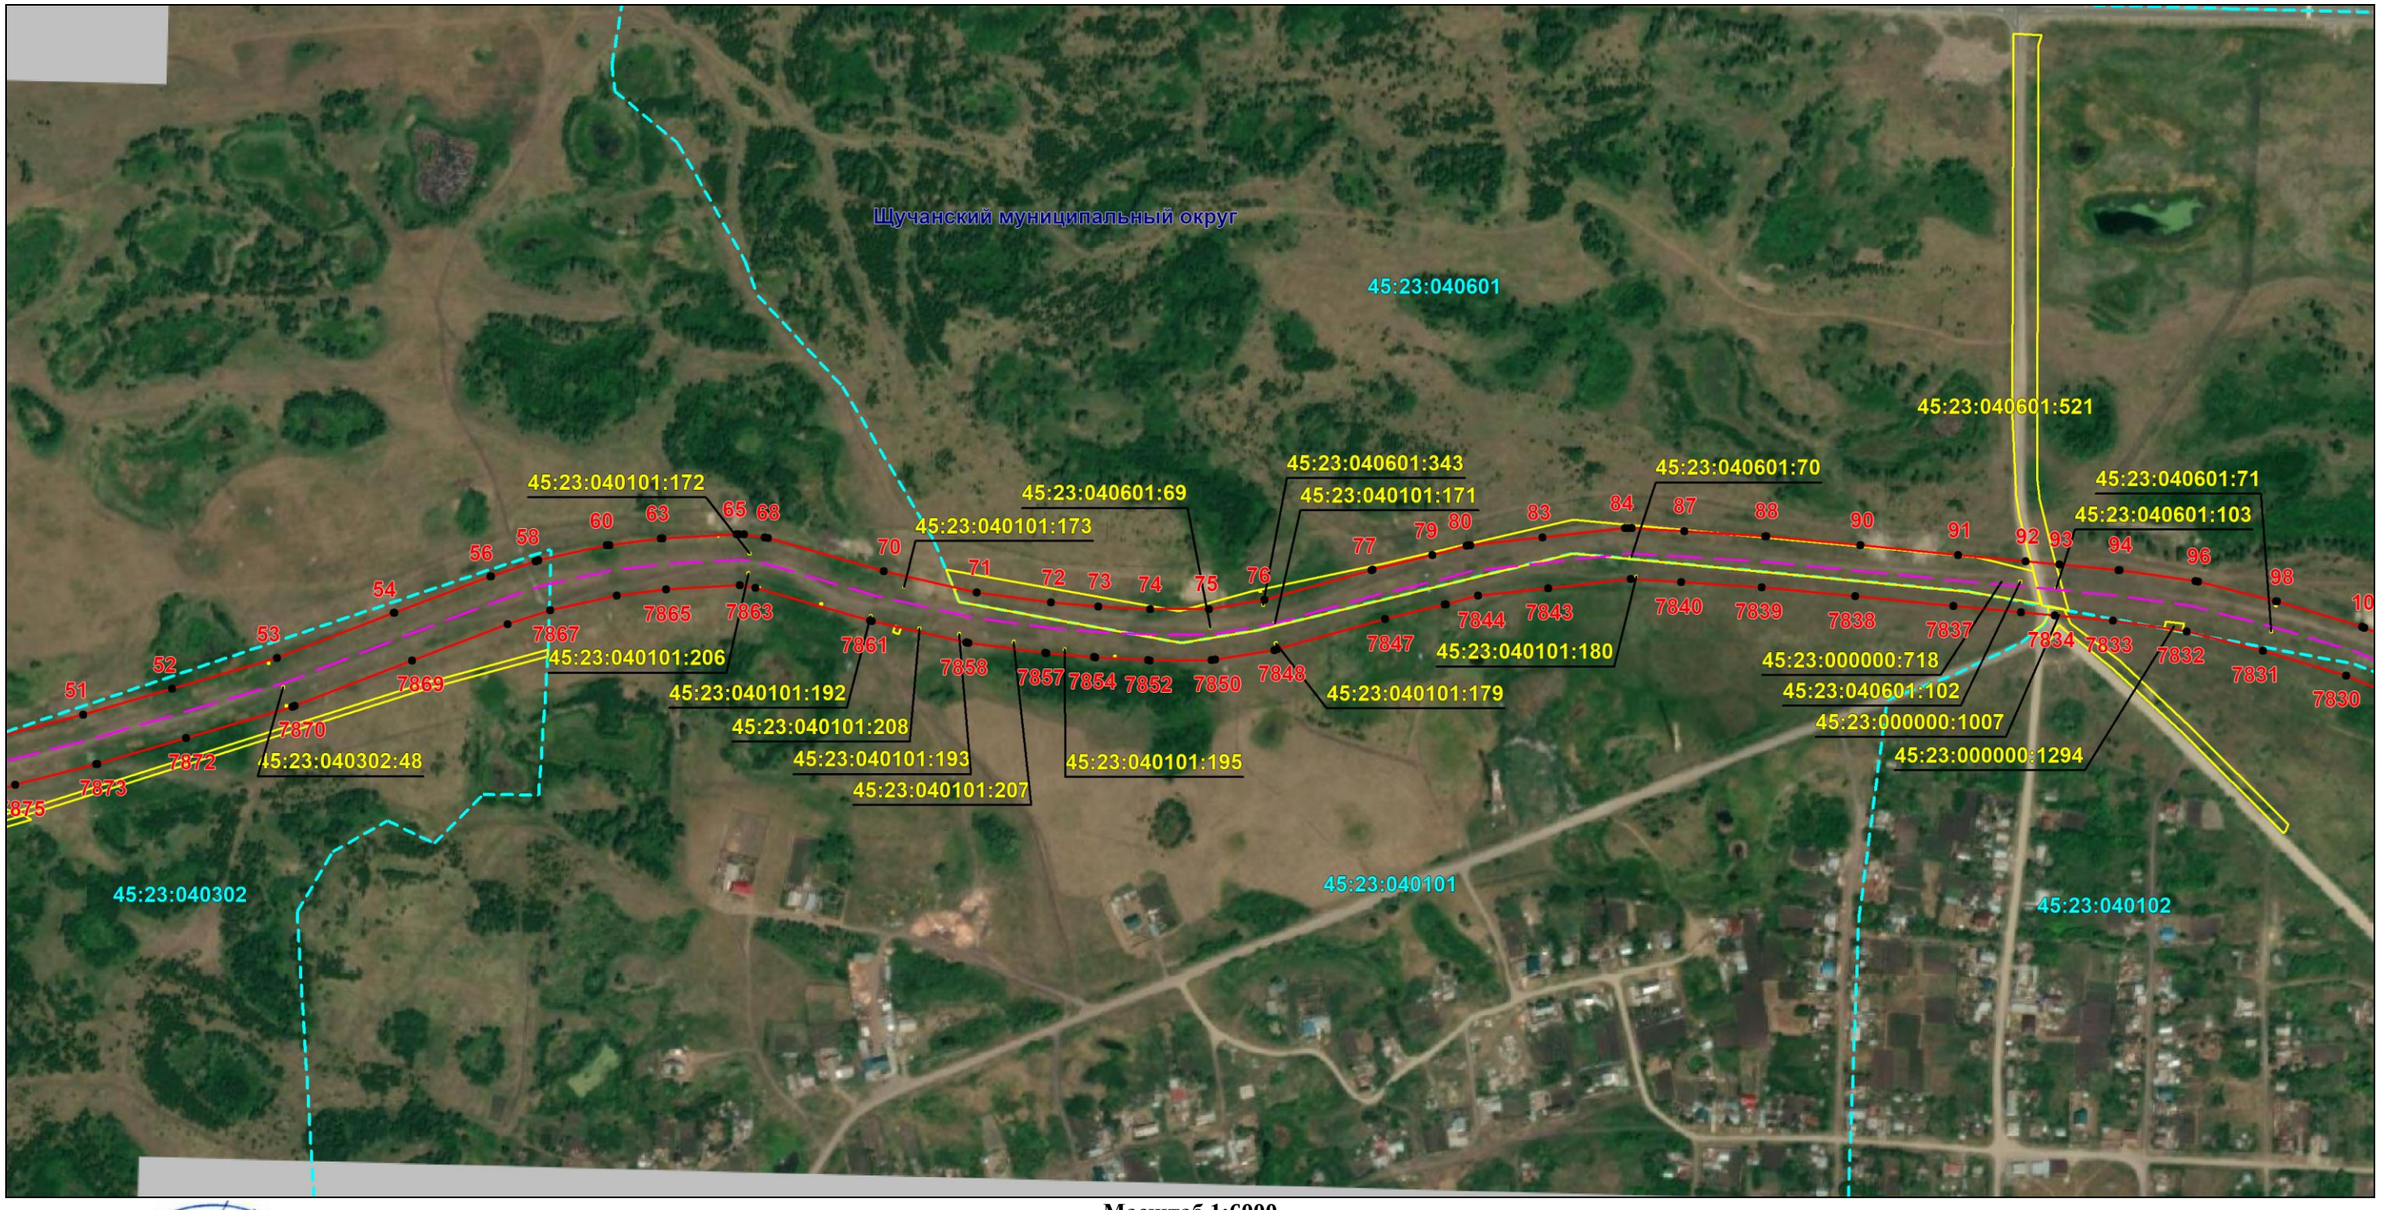

Масштаб 1:6000

Используемые условные знаки и обозначения: приведены на отдельной странице в конце раздела.

Подпись _____ *Назаров Д. А.* Дата *20 мая 2024 г.*

Место для оттиска печати (при наличии) лица, составившего описание местоположения границ объекта

КАДАСТРОВЫЙ ИНЖЕНЕР
СНИЛС 157-105-719 55
НАЗАРОВ ДМИТРИЙ АНАТОЛЬЕВИЧ


ОПИСАНИЕ МЕСТОПОЛОЖЕНИЯ ГРАНИЦ

Публичный сервитут для использования земель и земельных участков в целях эксплуатации магистрального нефтепродуктопровода федерального значения "Сооружение - производственно-технологический комплекс-магистральный нефтепродуктопровод "Уфа-Петропавловск""

(наименование объекта, местоположение границ которого описано)

Схема расположения границ публичного сервитута

Выносной лист №3

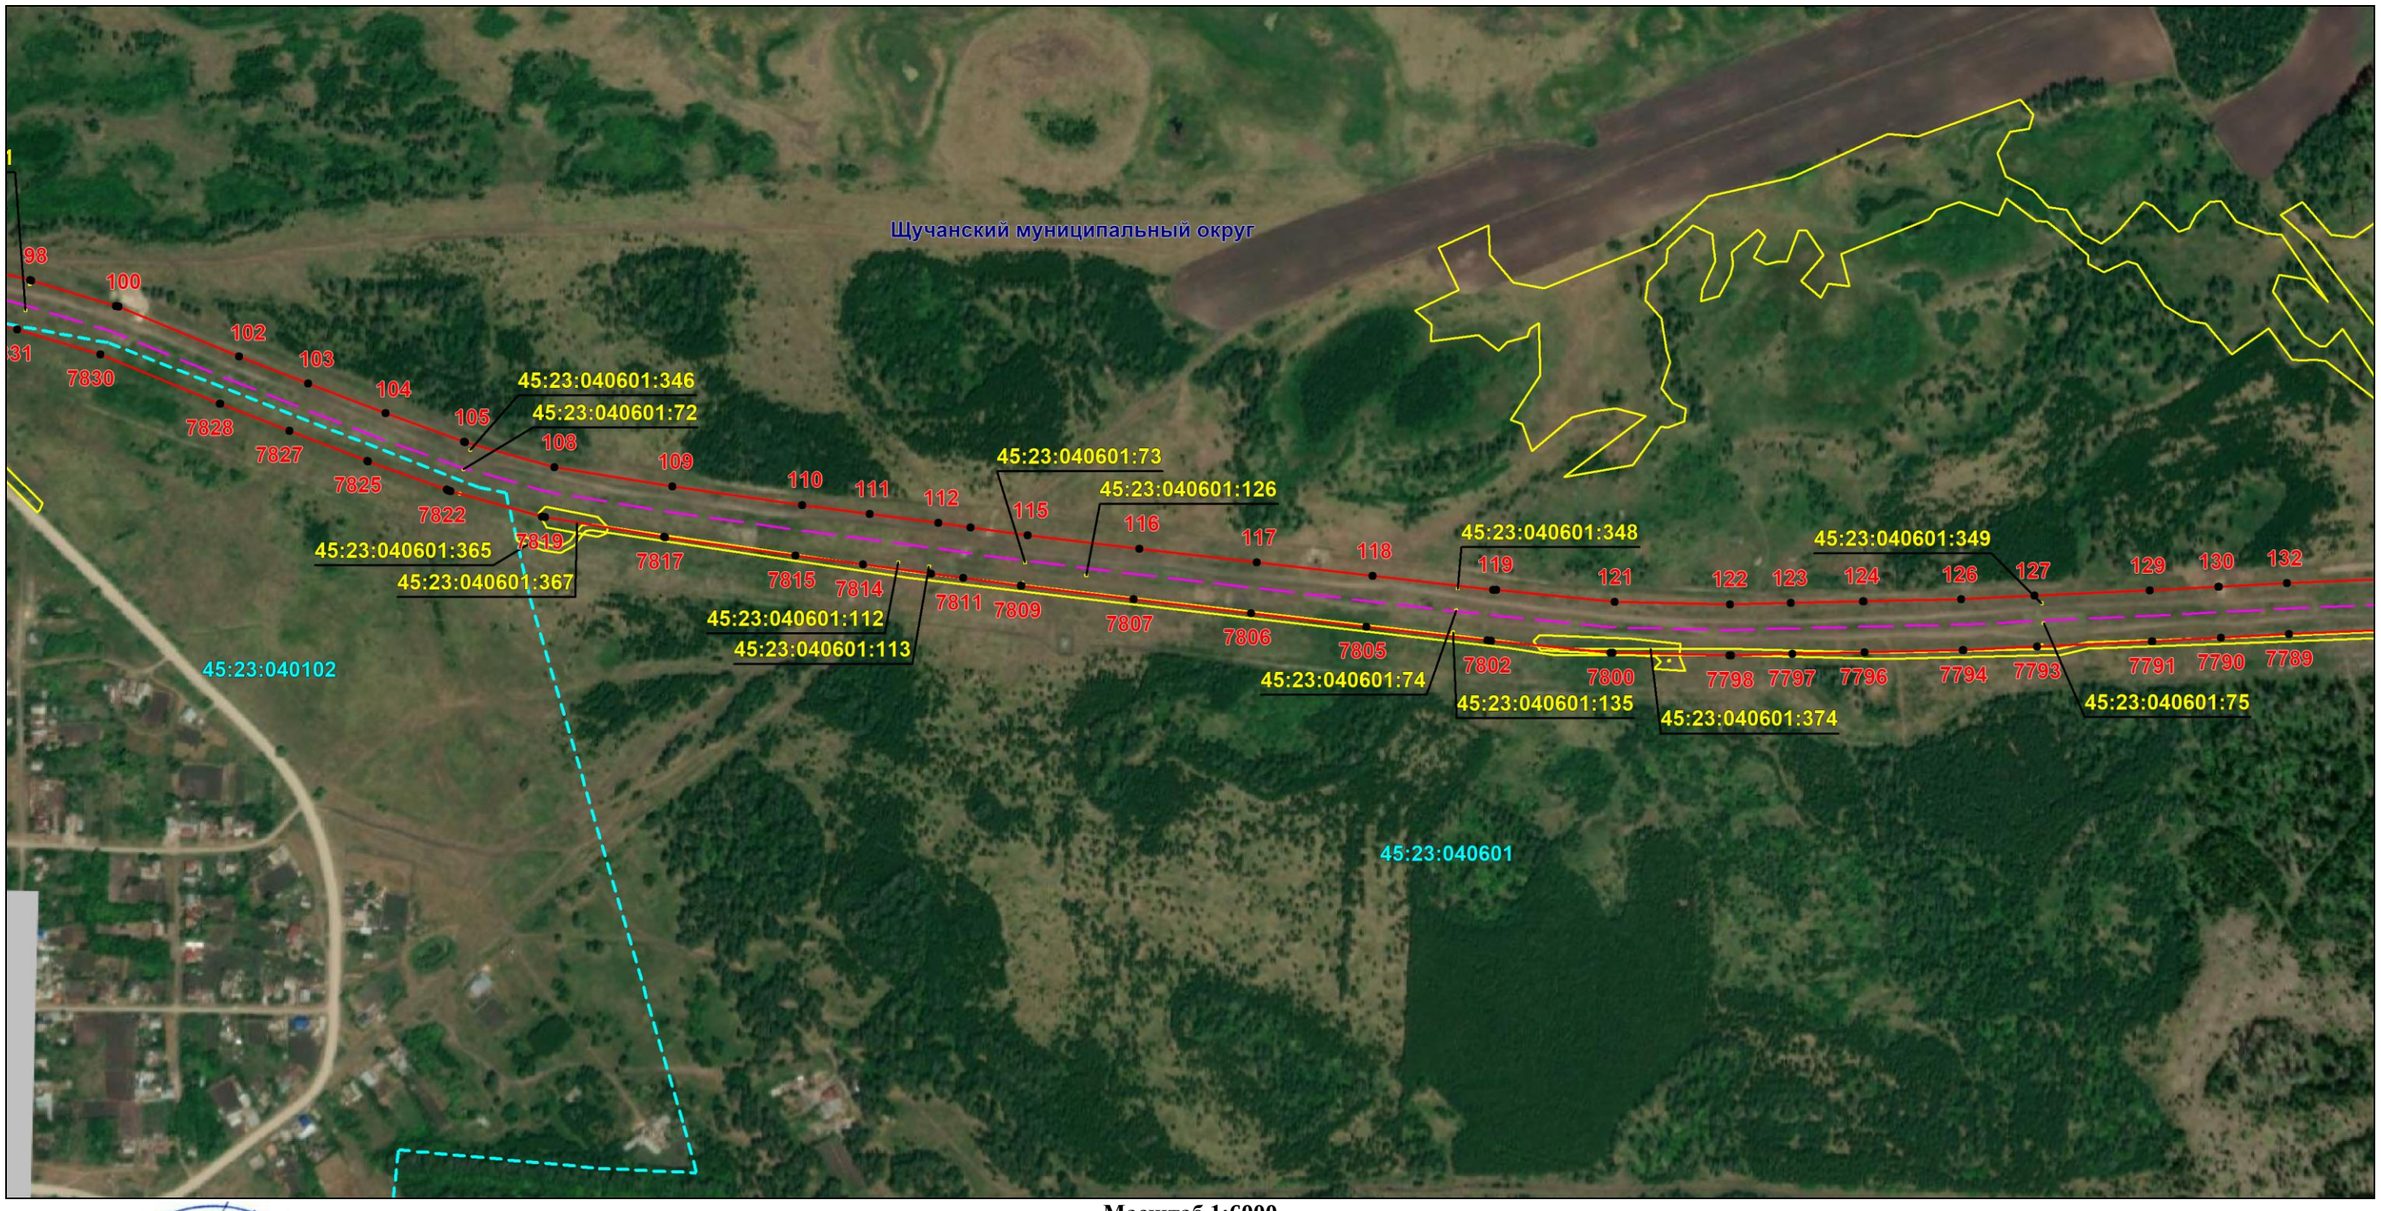

Масштаб 1:6000

Используемые условные знаки и обозначения: приведены на отдельной странице в конце раздела.

Подпись _____ *Назаров Д. А.* Дата *20 мая 2024 г.*

Место для оттиска печати (при наличии) лица, составившего описание местоположения границ объекта

КАДАСТРОВЫЙ ИНЖЕНЕР * НАЗАРОВ ДМИТРИЙ АНАТОЛЬЕВИЧ * СНИЛС 157-105-719 55


ОПИСАНИЕ МЕСТОПОЛОЖЕНИЯ ГРАНИЦ

Публичный сервитут для использования земель и земельных участков в целях эксплуатации магистрального нефтепродуктопровода федерального значения "Сооружение - производственно-технологический комплекс-магистральный нефтепродуктопровод "Уфа-Петропавловск""

(наименование объекта, местоположение границ которого описано)

Схема расположения границ публичного сервитута

Выносной лист №4

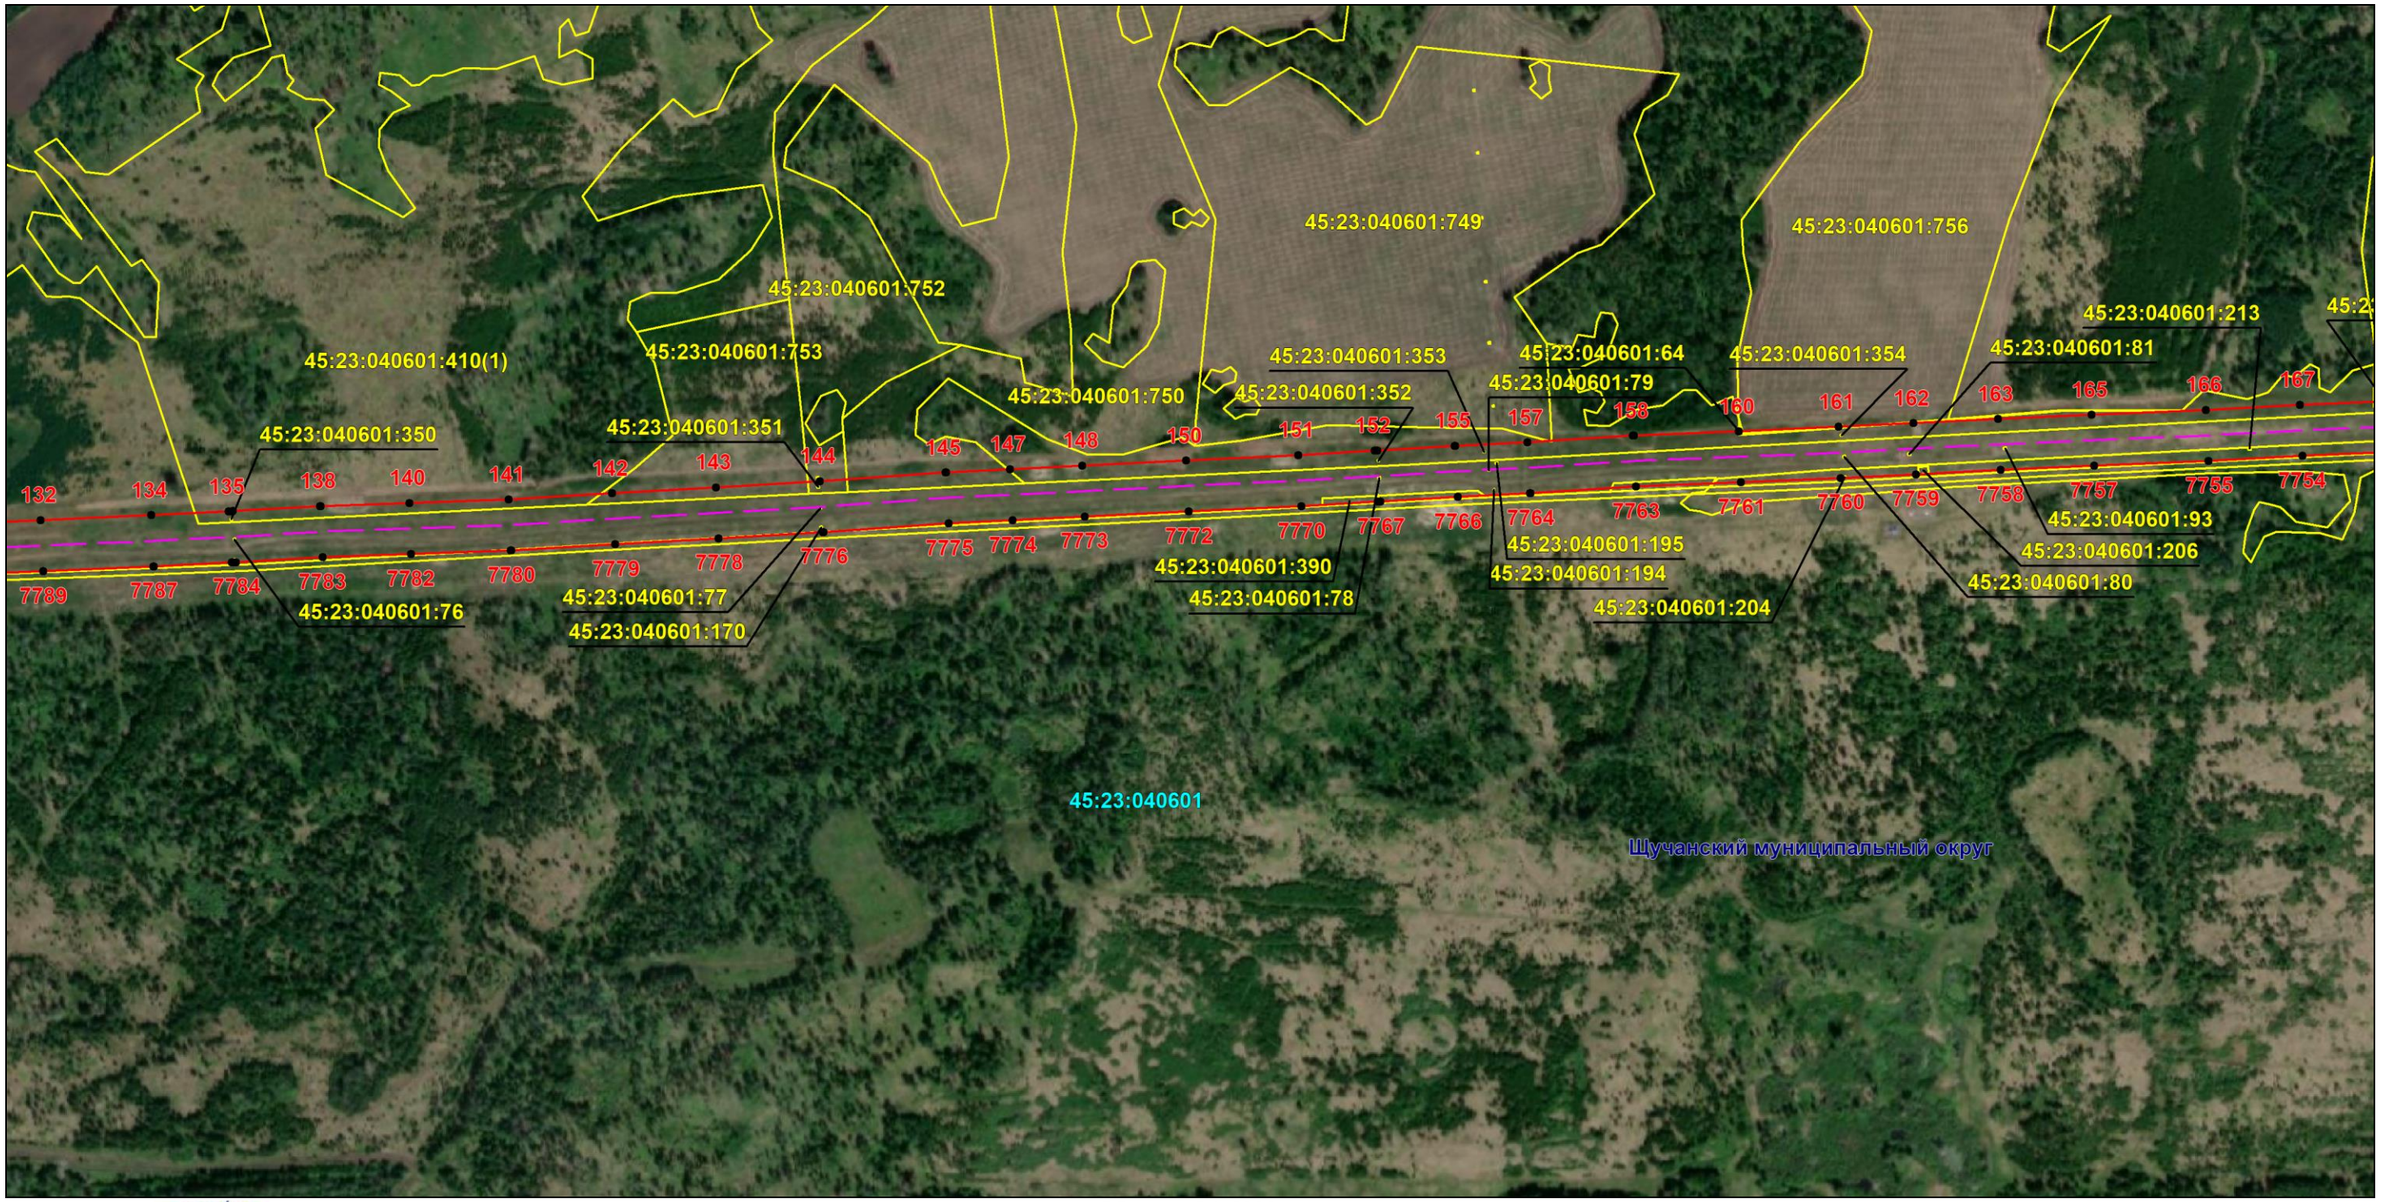

Масштаб 1:6000

Используемые условные знаки и обозначения: приведены на отдельной странице в конце раздела.

Подпись _____ *Назаров Д. А.* Дата *20 мая 2024 г.*

Место для оттиска печати (при наличии) лица, составившего описание местоположения границ объекта

КАДАСТРОВЫЙ ИНЖЕНЕР
НАЗАРОВ ДМИТРИЙ АНАТОЛЬЕВИЧ
СНИЛС 157-105-719 55

ОПИСАНИЕ МЕСТОПОЛОЖЕНИЯ ГРАНИЦ

Публичный сервитут для использования земель и земельных участков в целях эксплуатации магистрального нефтепродуктопровода федерального значения "Сооружение - производственно-технологический комплекс-магистральный нефтепродуктопровод "Уфа-Петропавловск""

(наименование объекта, местоположение границ которого описано)

Схема расположения границ публичного сервитута

Выносной лист №5



Масштаб 1:6000

Используемые условные знаки и обозначения: приведены на отдельной странице в конце раздела.

Подпись _____ *Назаров Д. А.* Дата *20 мая 2024 г.*

Место для оттиска печати (при наличии) лица, составившего описание местоположения границ объекта

КАДАСТРОВЫЙ ИНЖЕНЕР
НАЗАРОВ ДМИТРИЙ АНАТОЛЬЕВИЧ
СНИЛС 157-135-719 55


ОПИСАНИЕ МЕСТОПОЛОЖЕНИЯ ГРАНИЦ

Публичный сервитут для использования земель и земельных участков в целях эксплуатации магистрального нефтепродуктопровода федерального значения "Сооружение - производственно-технологический комплекс-магистральный нефтепродуктопровод "Уфа-Петропавловск""

(наименование объекта, местоположение границ которого описано)

Схема расположения границ публичного сервитута

Выносной лист №6

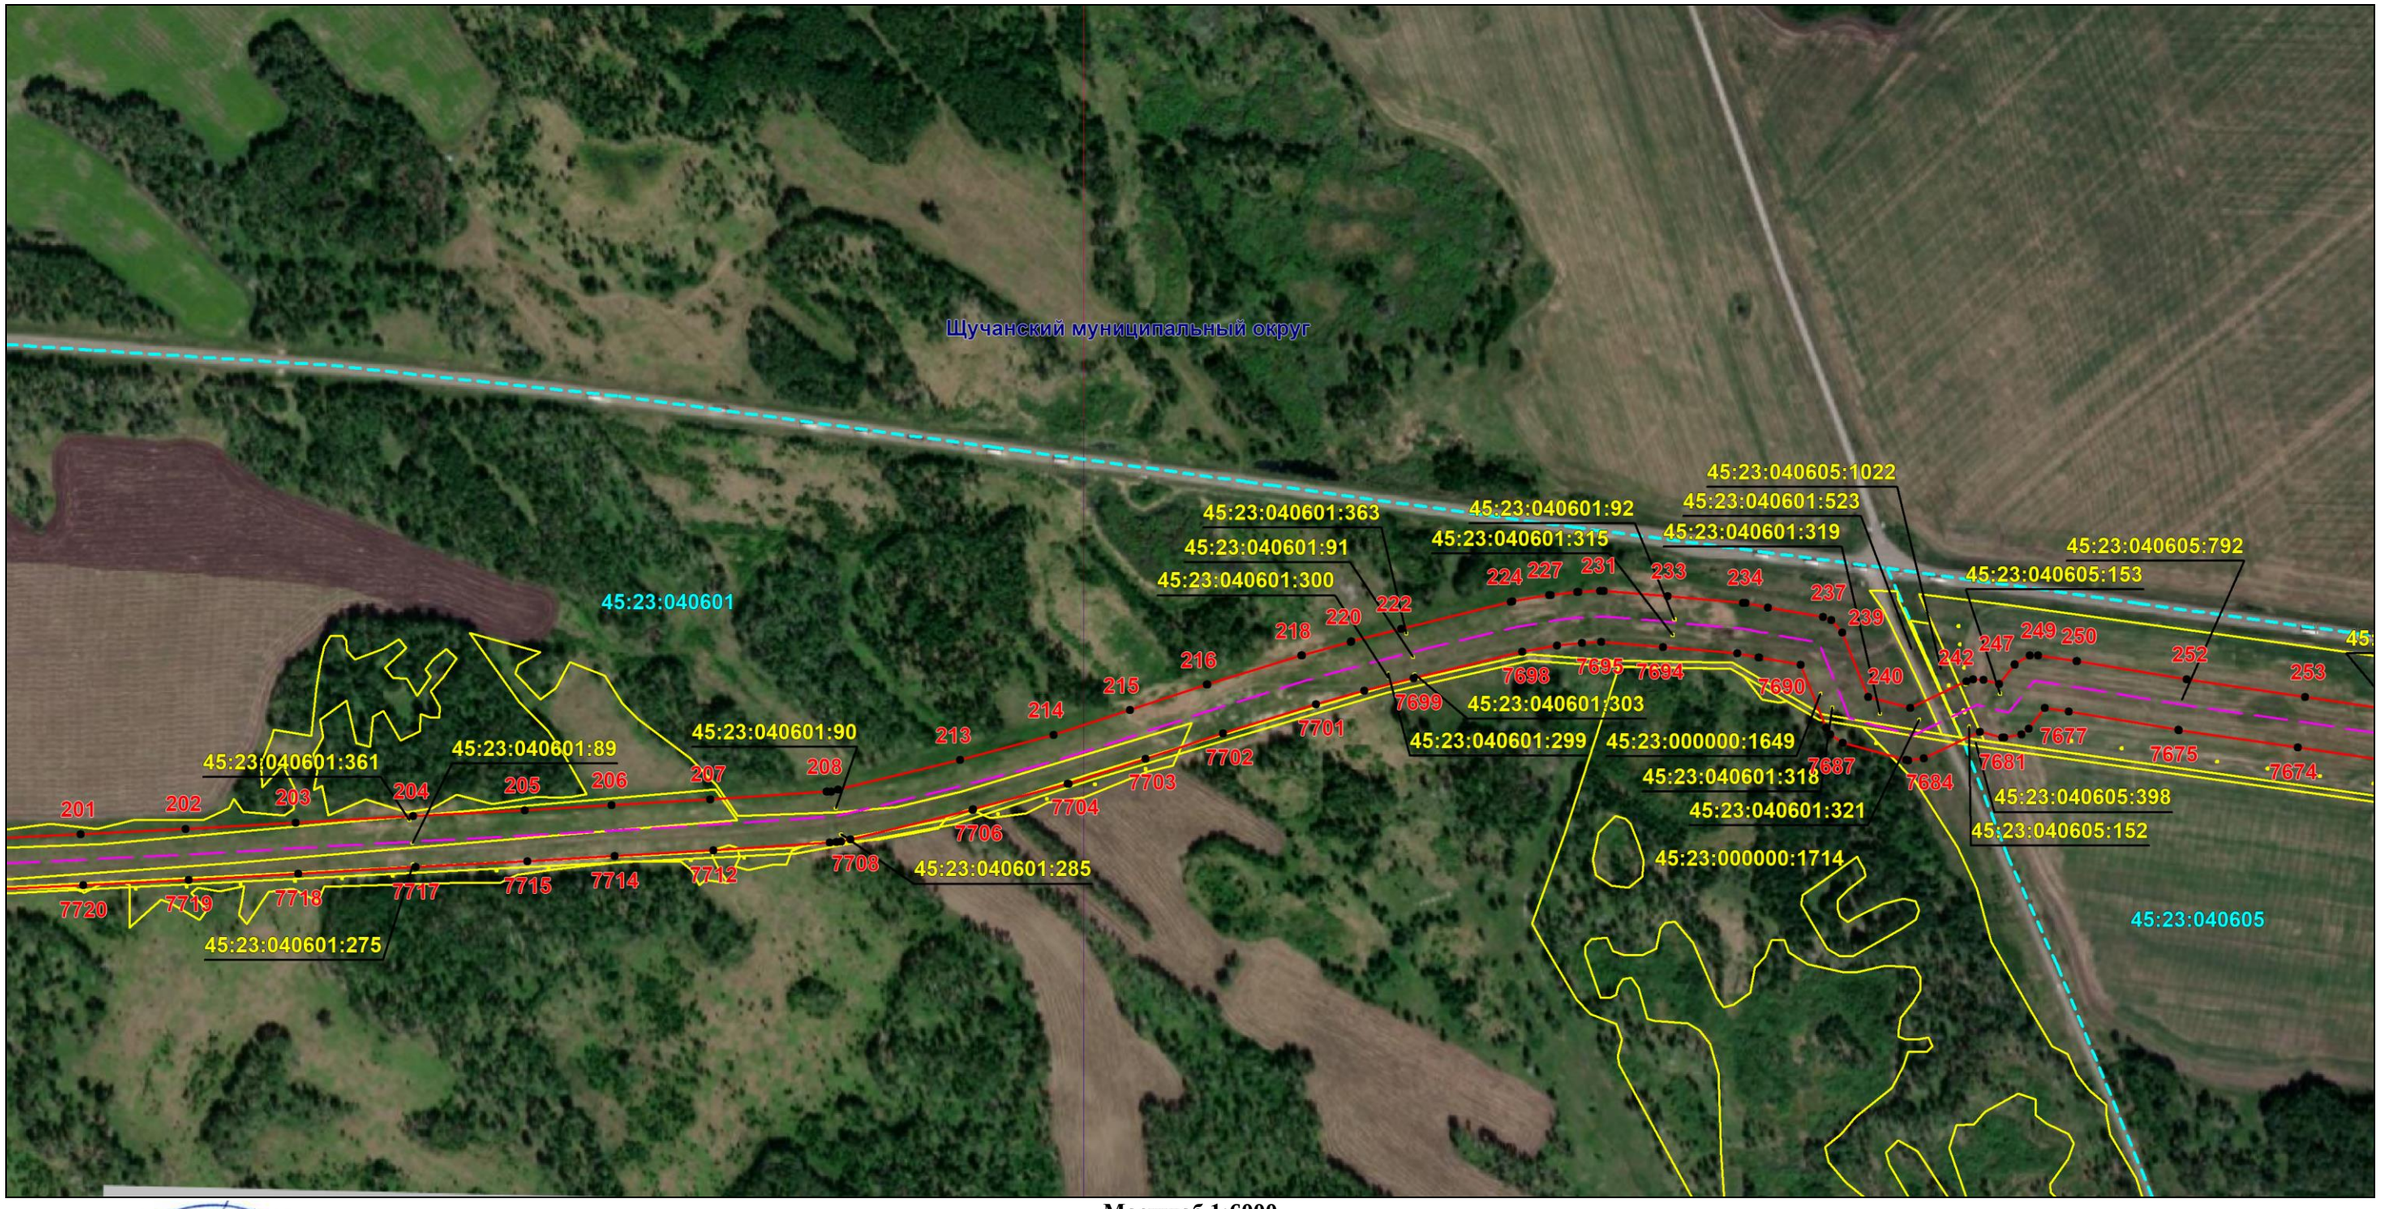

Масштаб 1:6000

Используемые условные знаки и обозначения: приведены на отдельной странице в конце раздела.

Подпись _____ *Назаров Д. А.* Дата *20 мая 2024 г.*

Место для оттиска печати (при наличии) лица, составившего описание местоположения границ объекта

КАДАСТРОВЫЙ ИНЖЕНЕР * НАЗАРОВ ДМИТРИЙ АНАТОЛЬЕВИЧ * СНИЛС 157-105-719 55


ОПИСАНИЕ МЕСТОПОЛОЖЕНИЯ ГРАНИЦ

Публичный сервитут для использования земель и земельных участков в целях эксплуатации магистрального нефтепродуктопровода федерального значения "Сооружение - производственно-технологический комплекс-магистральный нефтепродуктопровод "Уфа-Петропавловск""

(наименование объекта, местоположение границ которого описано)

Схема расположения границ публичного сервитута

Выносной лист №7

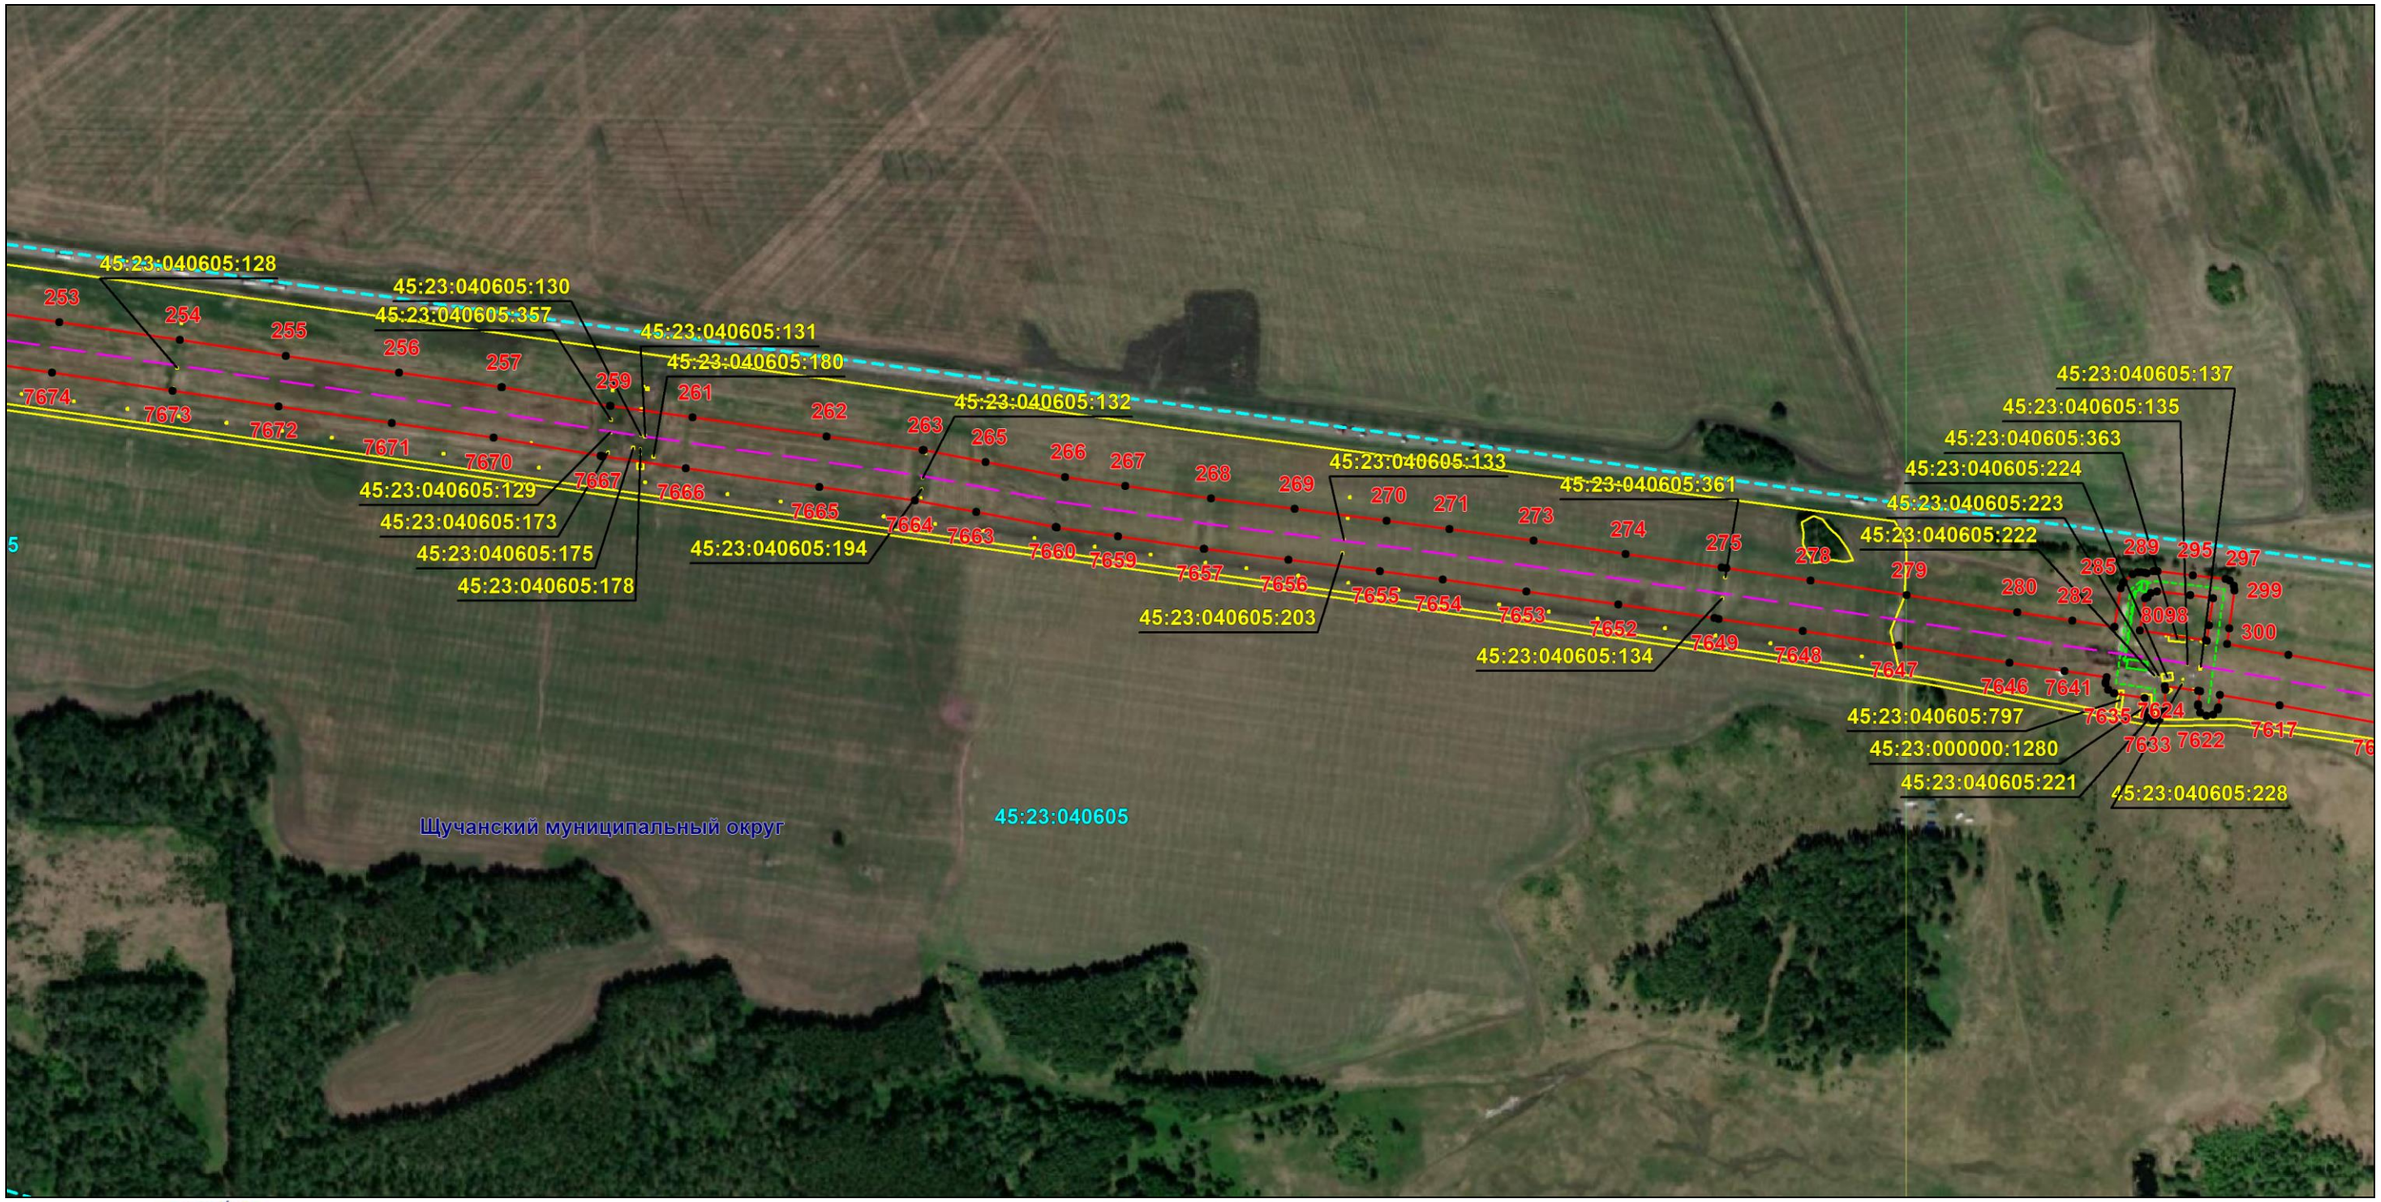

Масштаб 1:6000

Используемые условные знаки и обозначения: приведены на отдельной странице в конце раздела.

Подпись _____ *Назаров Д. А.* Дата *20 мая 2024 г.*

Место для оттиска печати (при наличии) лица, составившего описание местоположения границ объекта

КВАДАСТРОВЫЙ ИНЖЕНЕР
СНИЛС 157-105-719 55
НАЗАРОВ ДМИТРИЙ АНАТОЛЬЕВИЧ


ОПИСАНИЕ МЕСТОПОЛОЖЕНИЯ ГРАНИЦ

Публичный сервитут для использования земель и земельных участков в целях эксплуатации магистрального нефтепродуктопровода федерального значения "Сооружение - производственно-технологический комплекс-магистральный нефтепродуктопровод "Уфа-Петропавловск""

(наименование объекта, местоположение границ которого описано)

Схема расположения границ публичного сервитута

Выносной лист №8

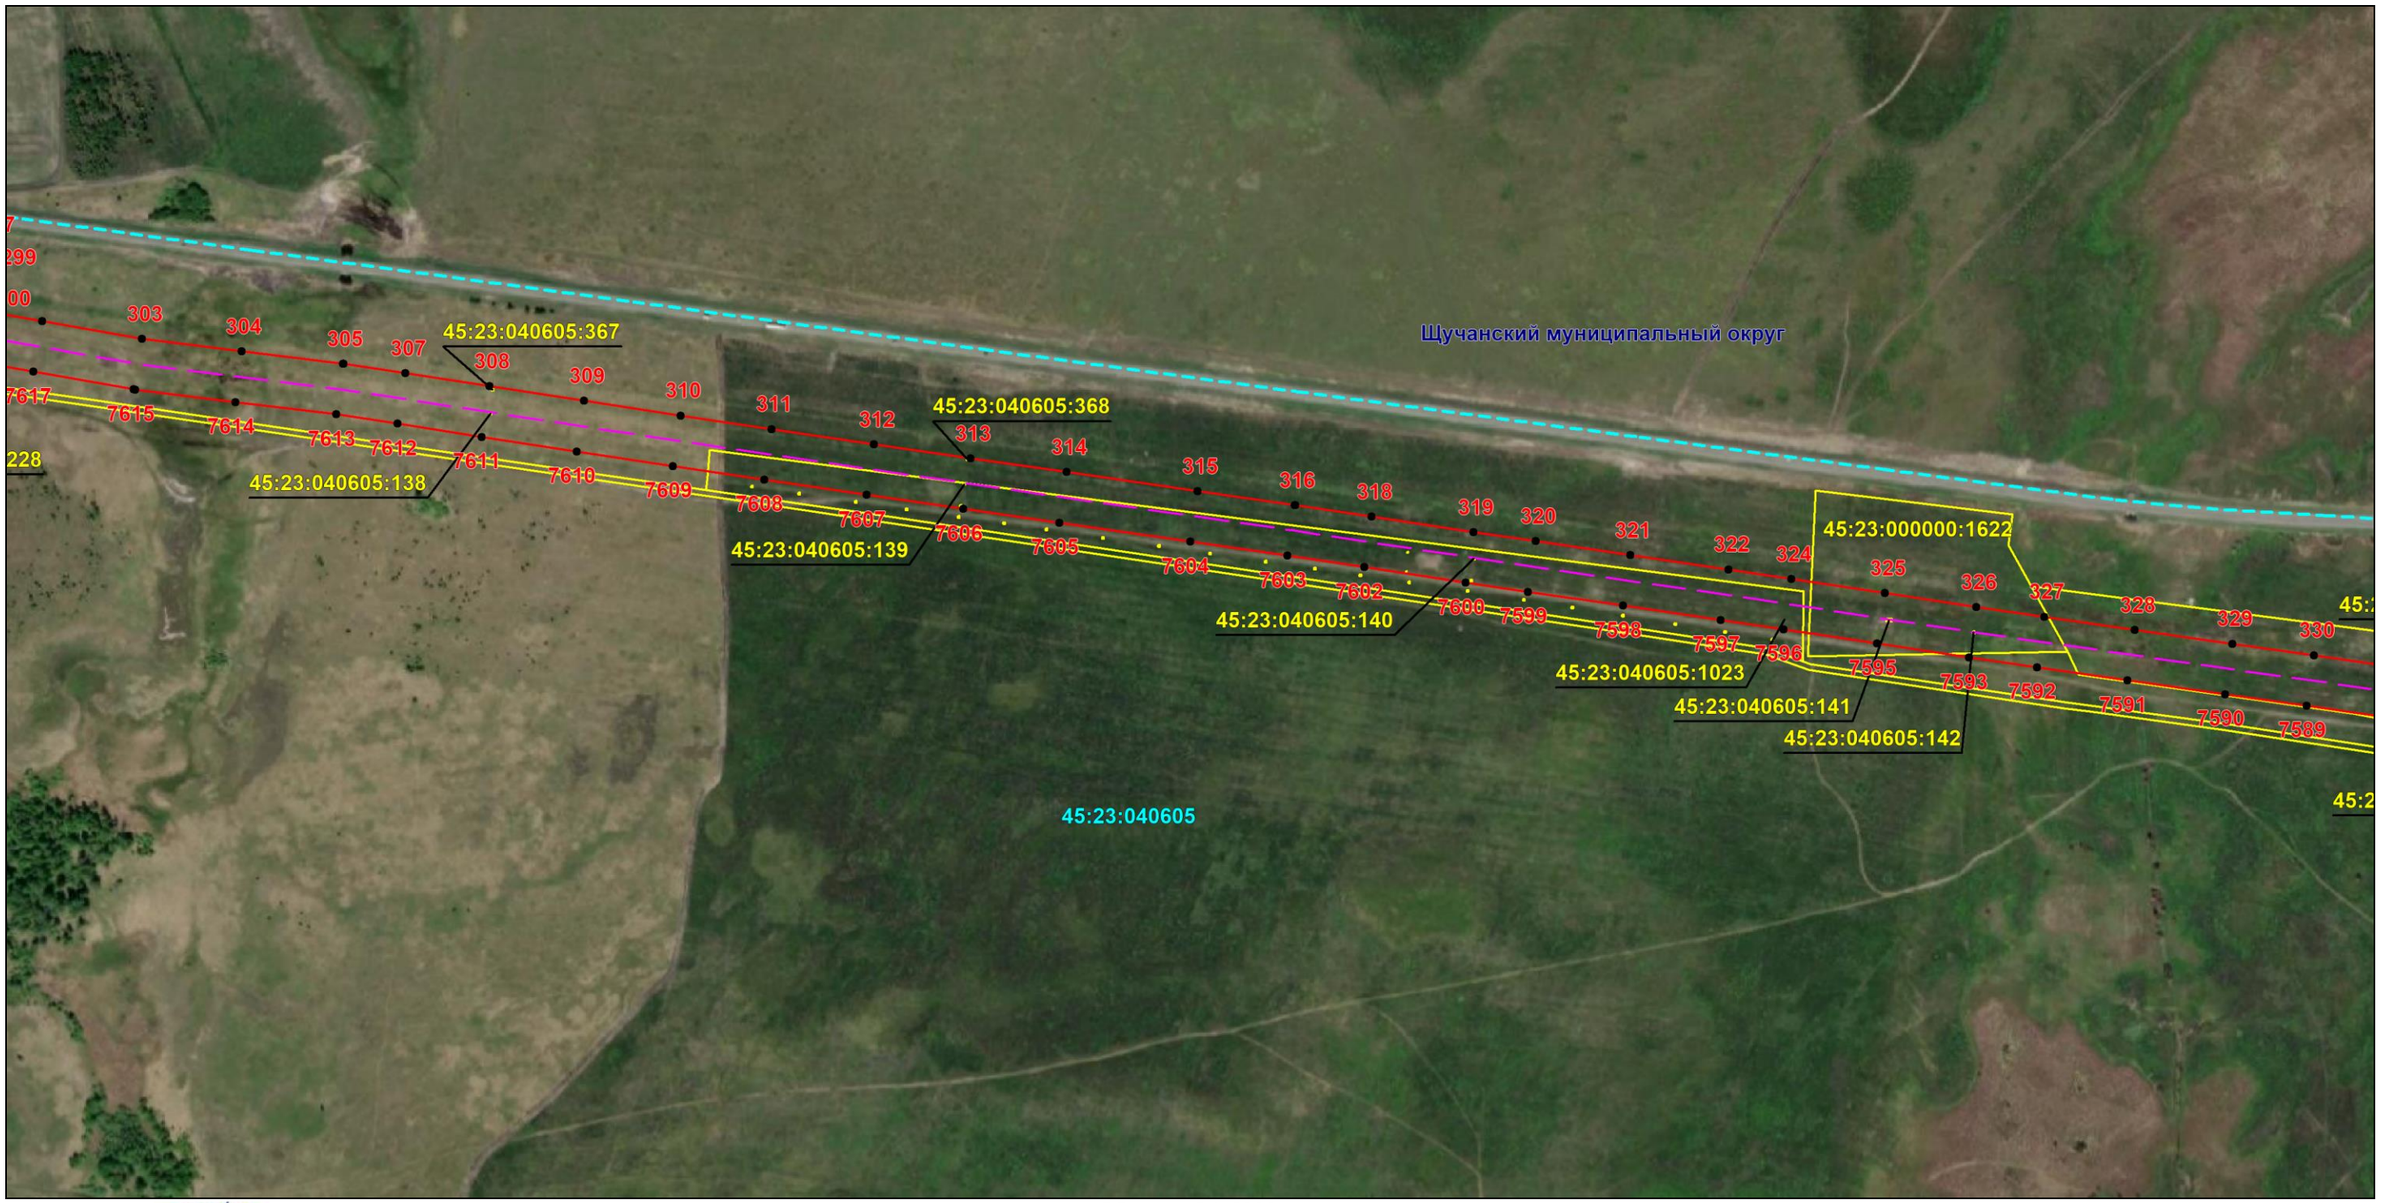

Масштаб 1:6000

Используемые условные знаки и обозначения: приведены на отдельной странице в конце раздела.

Подпись _____ *Назаров Д. А.* Дата *20 мая 2024 г.*

Место для оттиска печати (при наличии) лица, составившего описание местоположения границ объекта

КВАДАСТРОВЫЙ ИНЖЕНЕР
СНИЛС 157-105-719 55
НАЗАРОВ ДМИТРИЙ АНАТОЛЬЕВИЧ


ОПИСАНИЕ МЕСТОПОЛОЖЕНИЯ ГРАНИЦ

Публичный сервитут для использования земель и земельных участков в целях эксплуатации магистрального нефтепродуктопровода федерального значения "Сооружение - производственно-технологический комплекс-магистральный нефтепродуктопровод "Уфа-Петропавловск""

(наименование объекта, местоположение границ которого описано)

Схема расположения границ публичного сервитута

Выносной лист №9

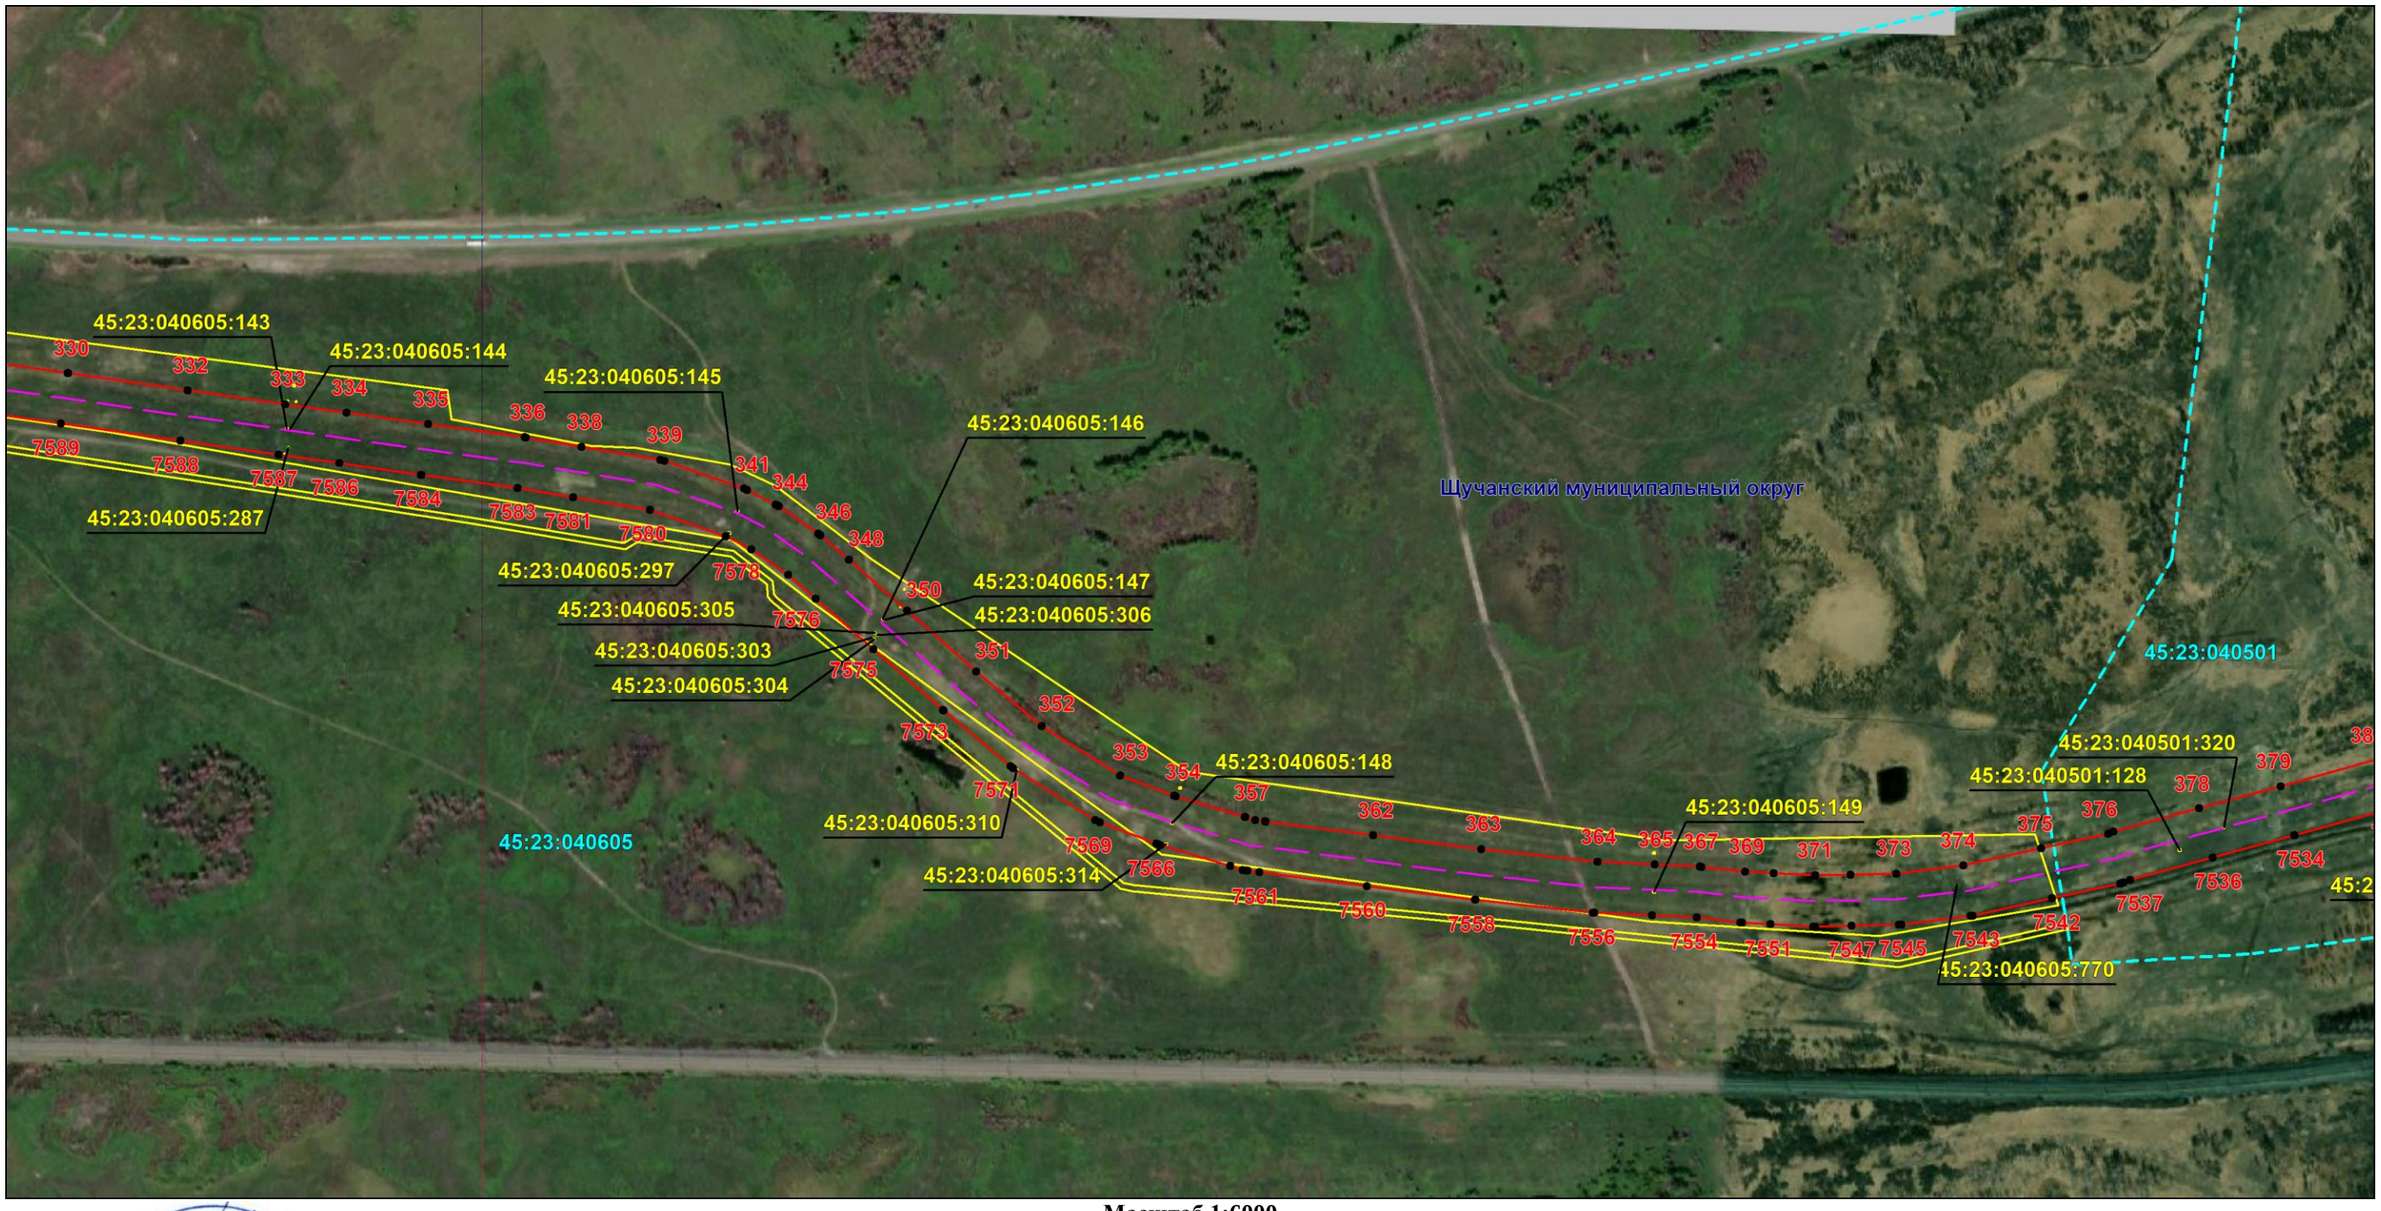

Масштаб 1:6000

Используемые условные знаки и обозначения: приведены на отдельной странице в конце раздела.

Подпись _____ *Назаров Д. А.* Дата *20 мая 2024 г.*

Место для оттиска печати (при наличии) лица, составившего описание местоположения границ объекта

КАДАСТРОВЫЙ ИНЖЕНЕР * НАЗАРОВ ДМИТРИЙ АНАТОЛЬЕВИЧ * СНИЛС 157-105-719 55


ОПИСАНИЕ МЕСТОПОЛОЖЕНИЯ ГРАНИЦ

Публичный сервитут для использования земель и земельных участков в целях эксплуатации магистрального нефтепродуктопровода федерального значения "Сооружение - производственно-технологический комплекс-магистральный нефтепродуктопровод "Уфа-Петропавловск""

(наименование объекта, местоположение границ которого описано)

Схема расположения границ публичного сервитута

Выносной лист №10

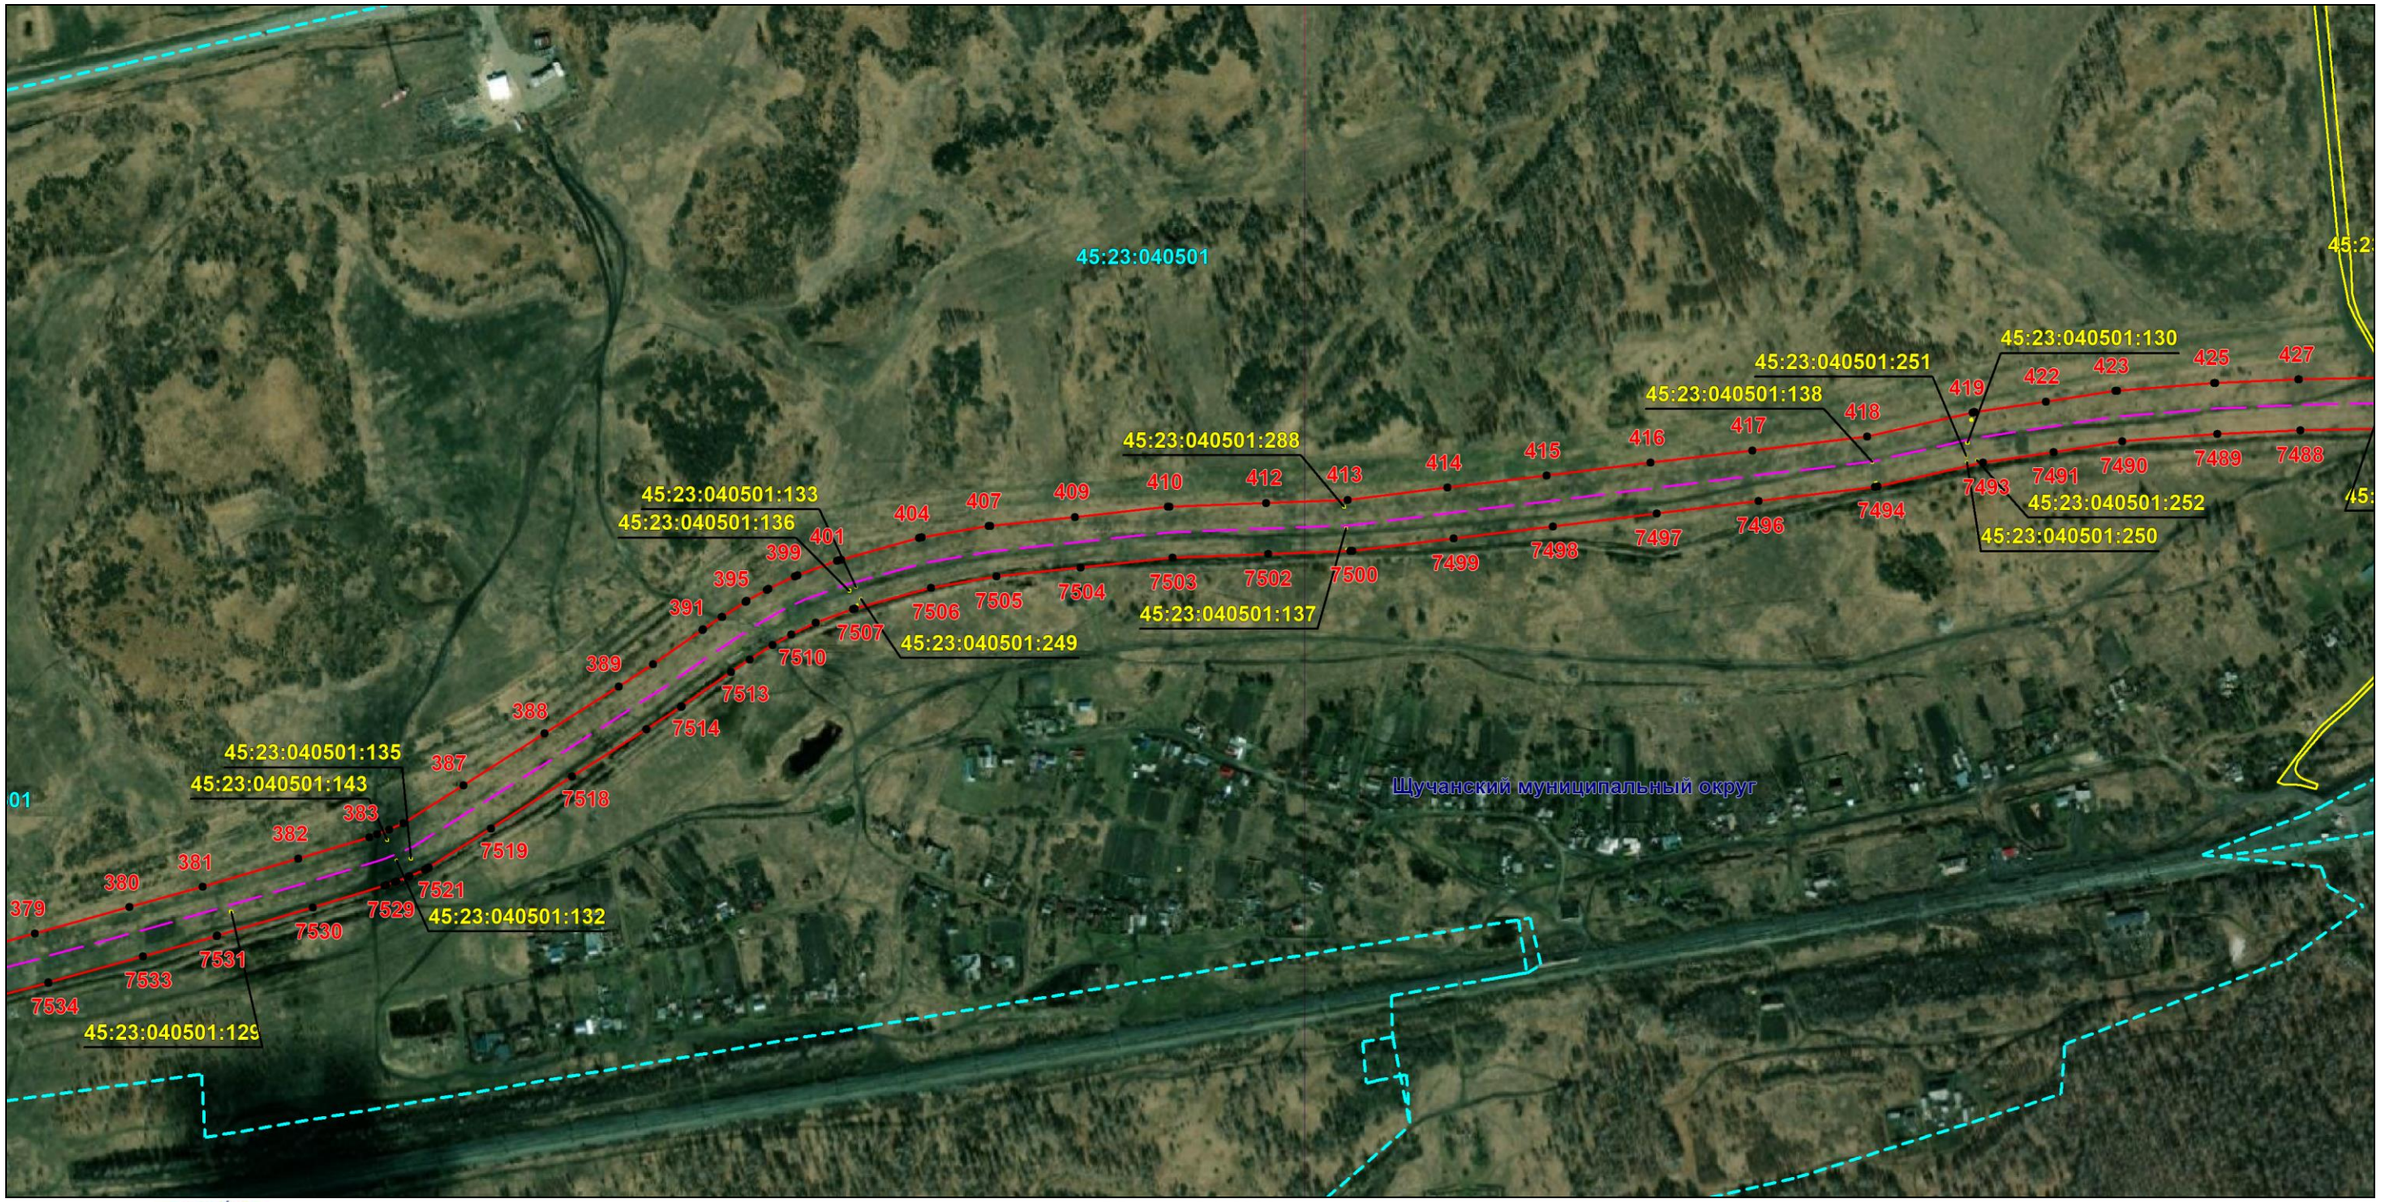

Масштаб 1:6000

Используемые условные знаки и обозначения: приведены на отдельной странице в конце раздела.

Подпись _____ *Назаров Д. А.* Дата *20 мая 2024 г.*

Место для оттиска печати (при наличии) лица, составившего описание местоположения границ объекта

КАДАСТРОВЫЙ ИНЖЕНЕР
НАЗАРОВ ДМИТРИЙ АНАТОЛЬЕВИЧ
СНИЛС 157-156-719 55


ОПИСАНИЕ МЕСТОПОЛОЖЕНИЯ ГРАНИЦ

Публичный сервитут для использования земель и земельных участков в целях эксплуатации магистрального нефтепродуктопровода федерального значения "Сооружение - производственно-технологический комплекс-магистральный нефтепродуктопровод "Уфа-Петропавловск""

(наименование объекта, местоположение границ которого описано)

Схема расположения границ публичного сервитута

Выносной лист №11

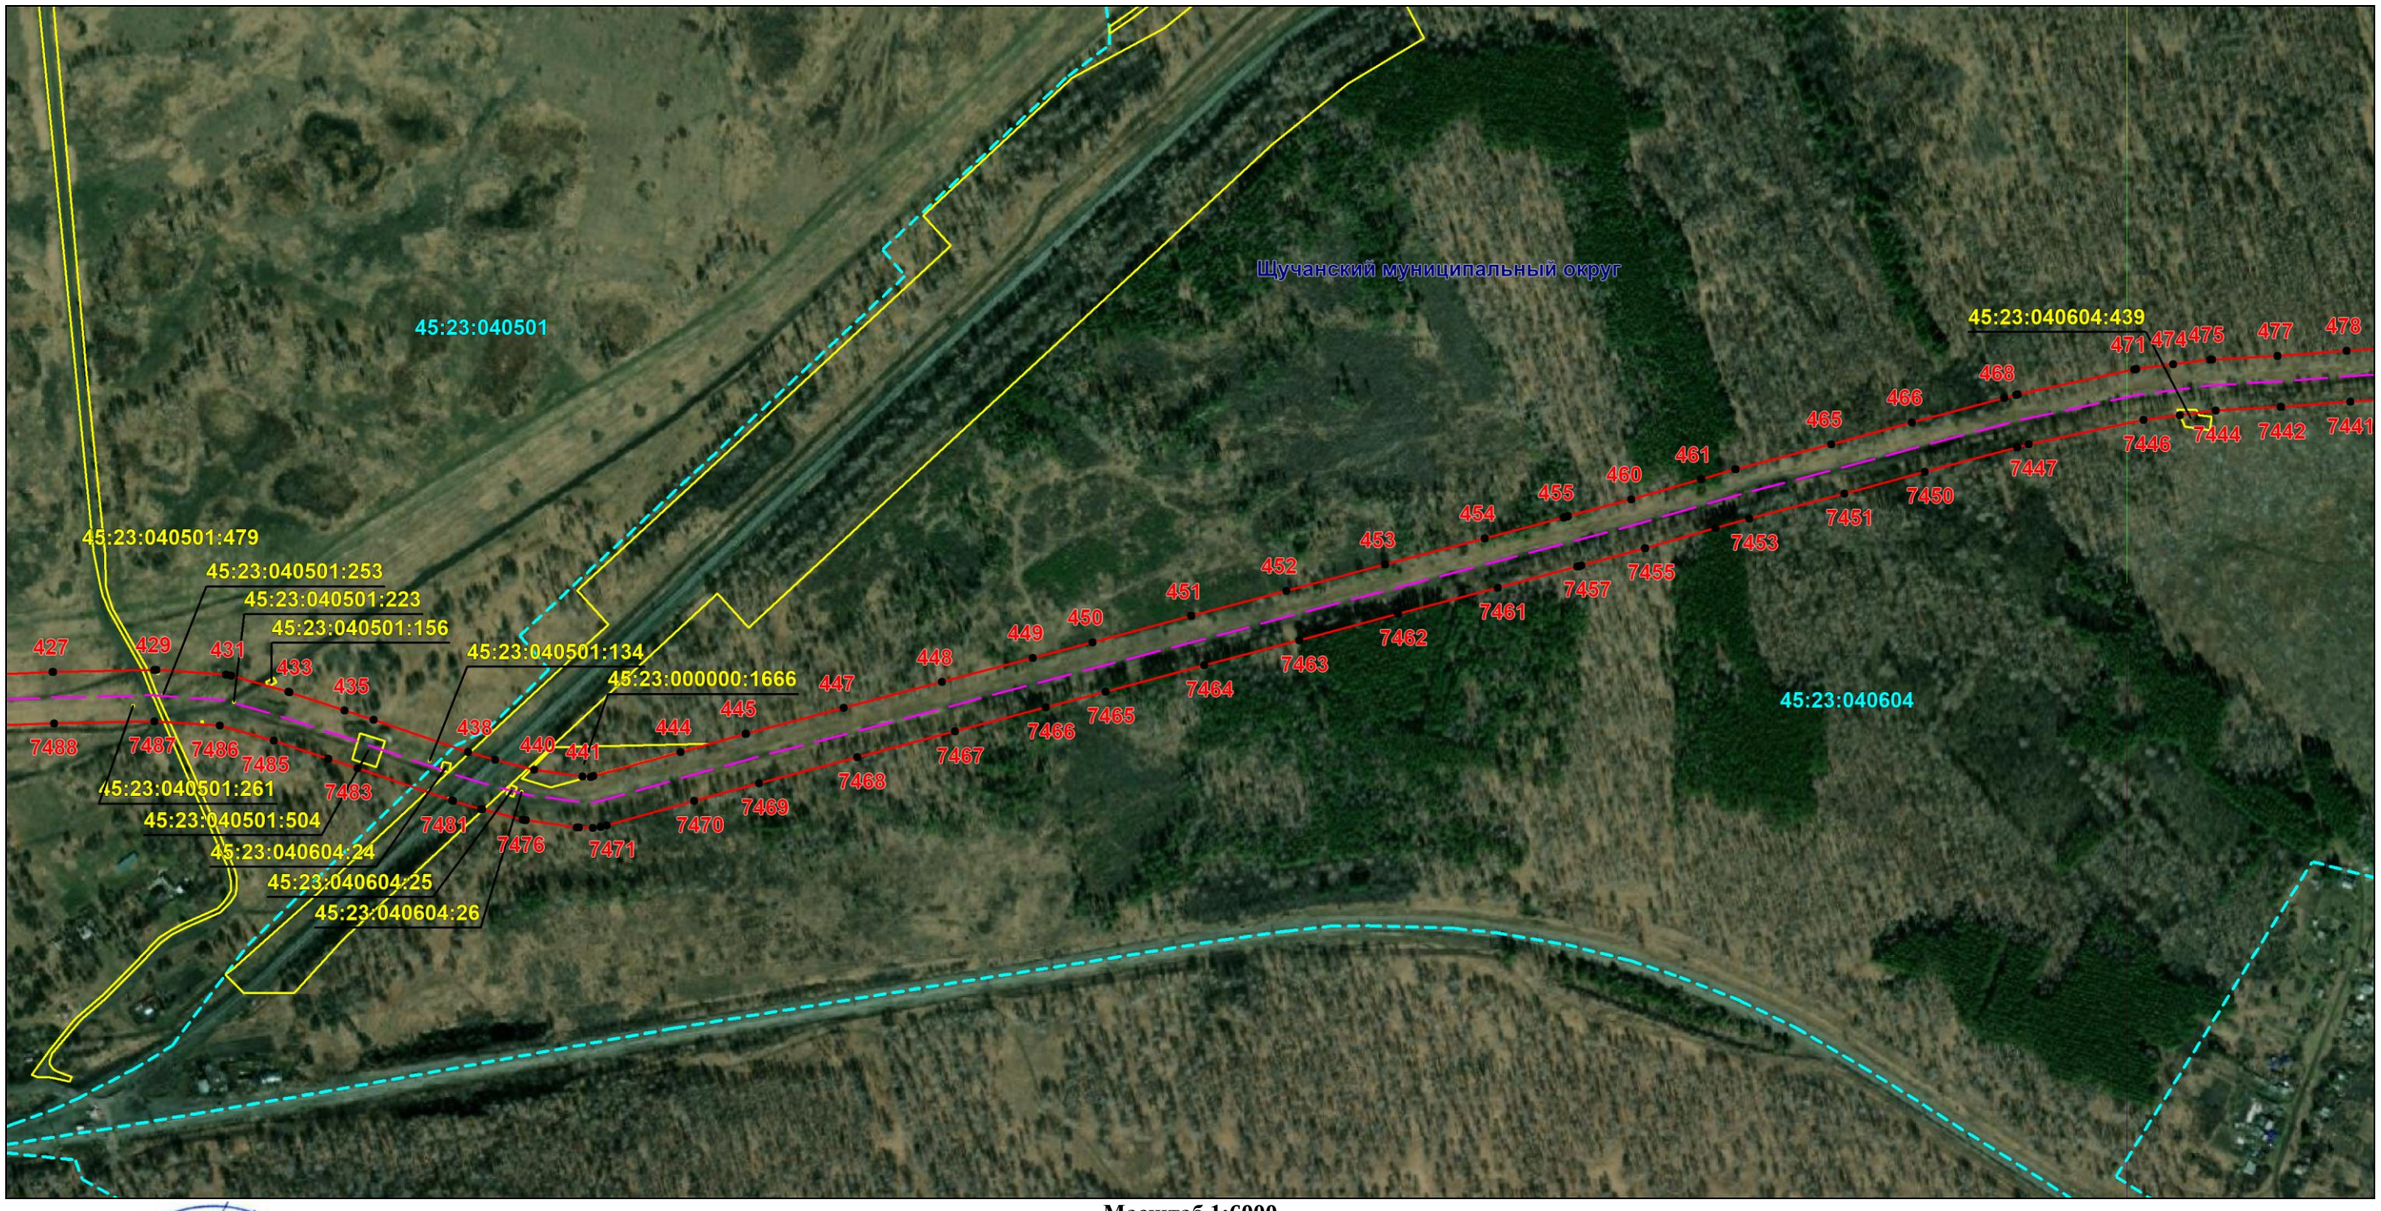

Масштаб 1:6000

Используемые условные знаки и обозначения: приведены на отдельной странице в конце раздела.

Подпись _____ *Назаров Д. А.* Дата *20 мая 2024 г.*

Место для оттиска печати (при наличии) лица, составившего описание местоположения границ объекта

КАДАСТРОВЫЙ ИНЖЕНЕР * НАЗАРОВ ДМИТРИЙ АНАТОЛЬЕВИЧ * СНИЛС 157-105-719 55


ОПИСАНИЕ МЕСТОПОЛОЖЕНИЯ ГРАНИЦ

Публичный сервитут для использования земель и земельных участков в целях эксплуатации магистрального нефтепродуктопровода федерального значения "Сооружение - производственно-технологический комплекс-магистральный нефтепродуктопровод "Уфа-Петропавловск""

(наименование объекта, местоположение границ которого описано)

Схема расположения границ публичного сервитута

Выносной лист №12

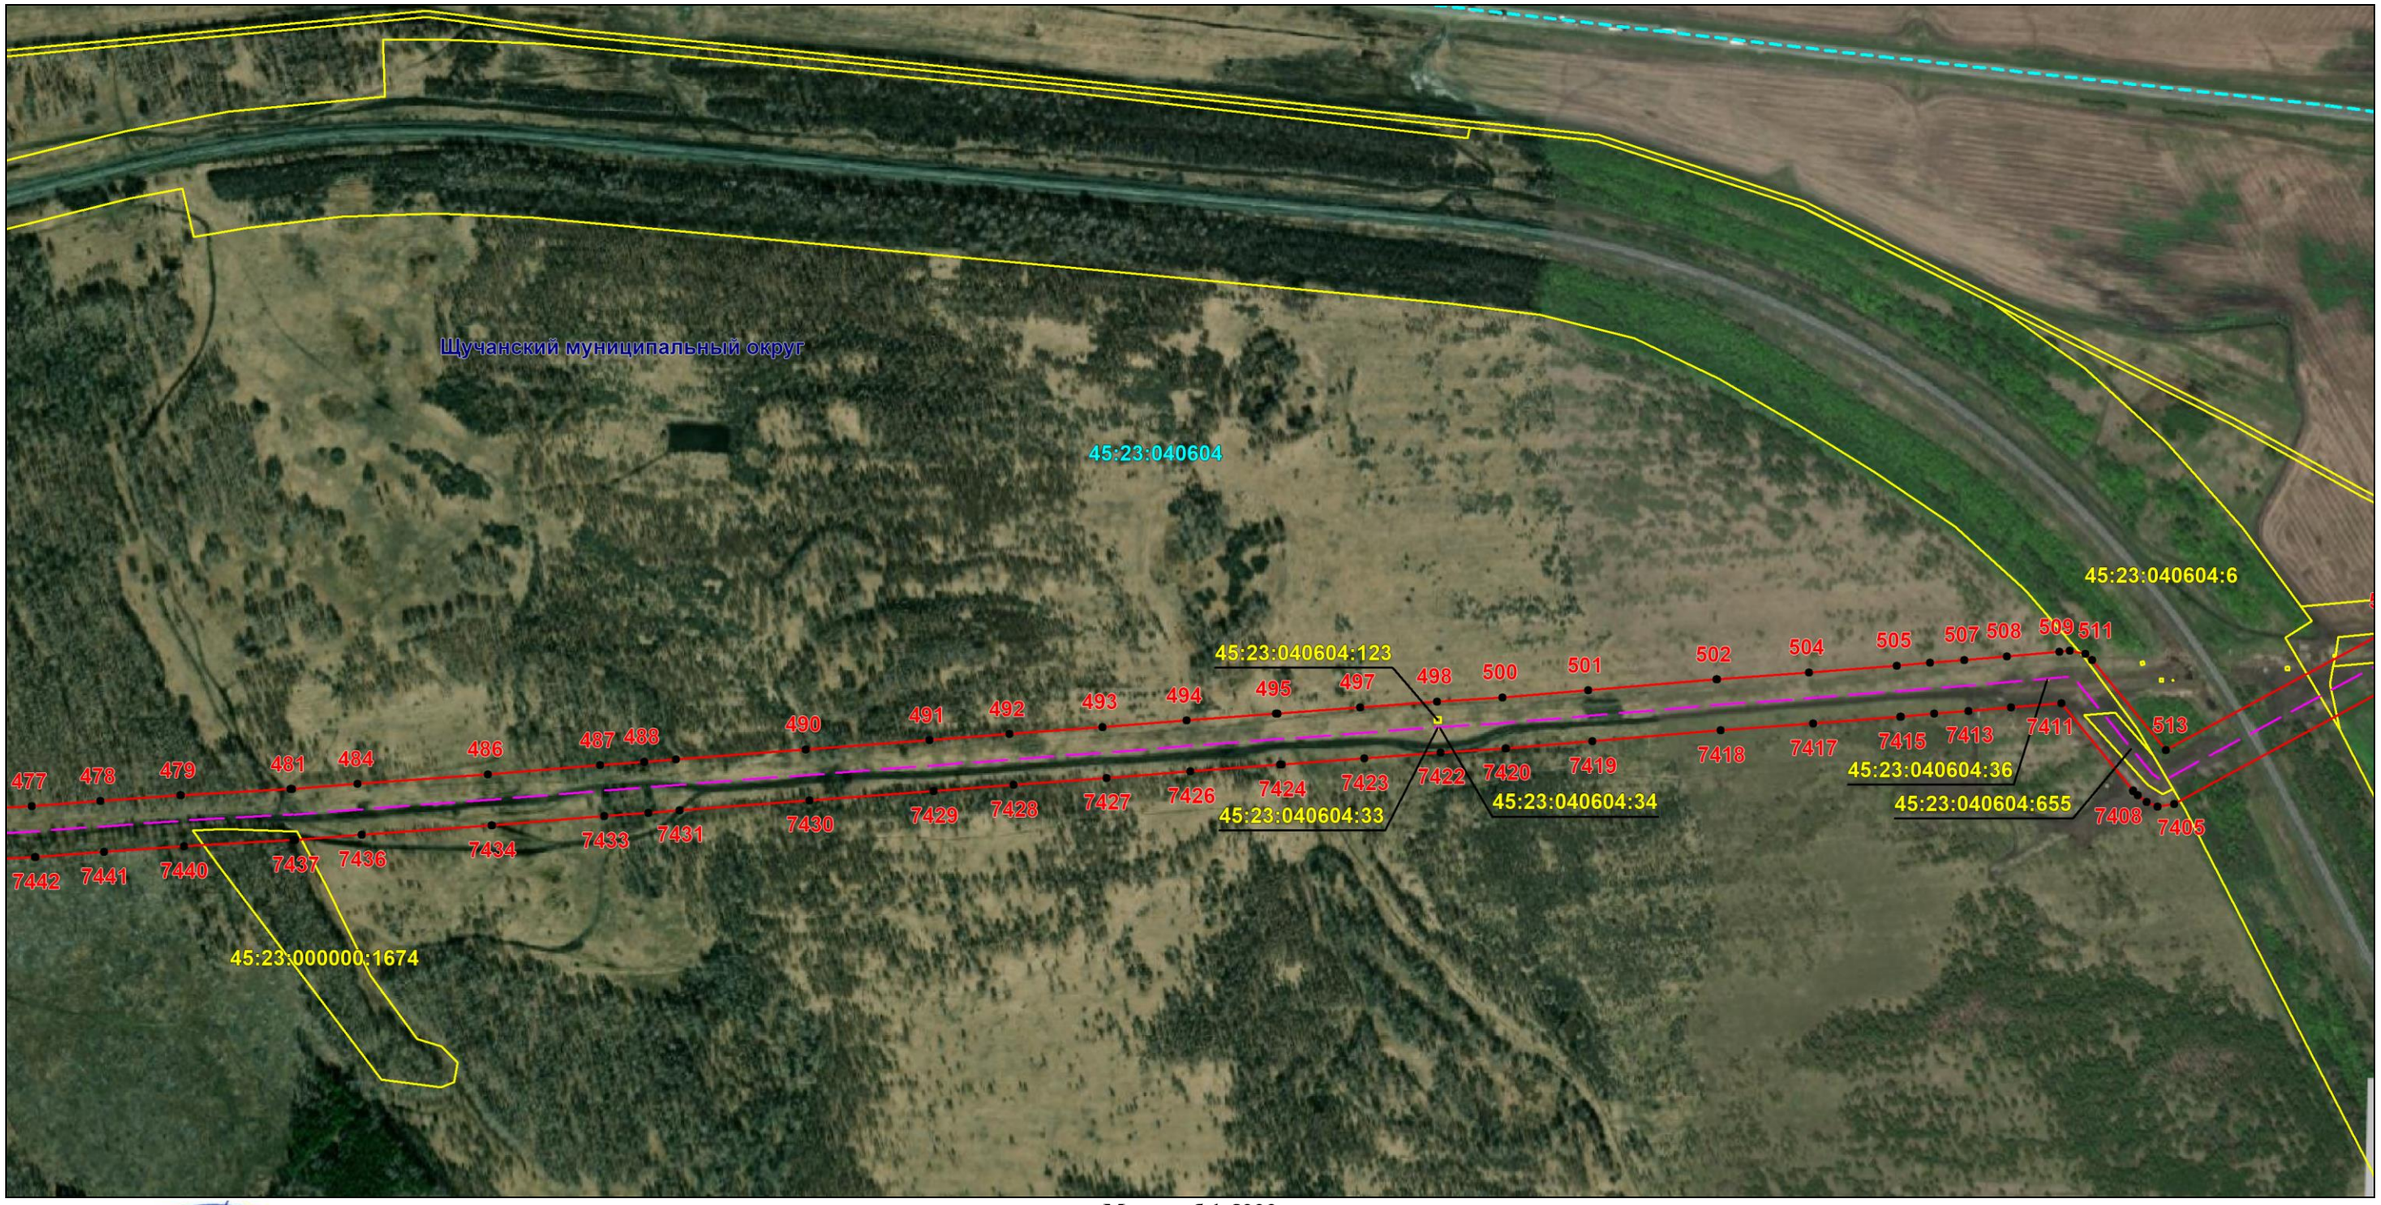

Масштаб 1:6000

Используемые условные знаки и обозначения: приведены на отдельной странице в конце раздела.

Подпись _____ *Назаров Д. А.* Дата *20 мая 2024 г.*

Место для оттиска печати (при наличии) лица, составившего описание местоположения границ объекта

КВАЛИФИЦИРОВАННЫЙ ИНЖЕНЕР-ГЕОДЕЗИСТ
НАЗАРОВ ДМИТРИЙ АНАТОЛЬЕВИЧ
СНИЛС 157-105-719 55


ОПИСАНИЕ МЕСТОПОЛОЖЕНИЯ ГРАНИЦ

Публичный сервитут для использования земель и земельных участков в целях эксплуатации магистрального нефтепродуктопровода федерального значения "Сооружение - производственно-технологический комплекс-магистральный нефтепродуктопровод "Уфа-Петропавловск""

(наименование объекта, местоположение границ которого описано)

Схема расположения границ публичного сервитута

Выносной лист №13

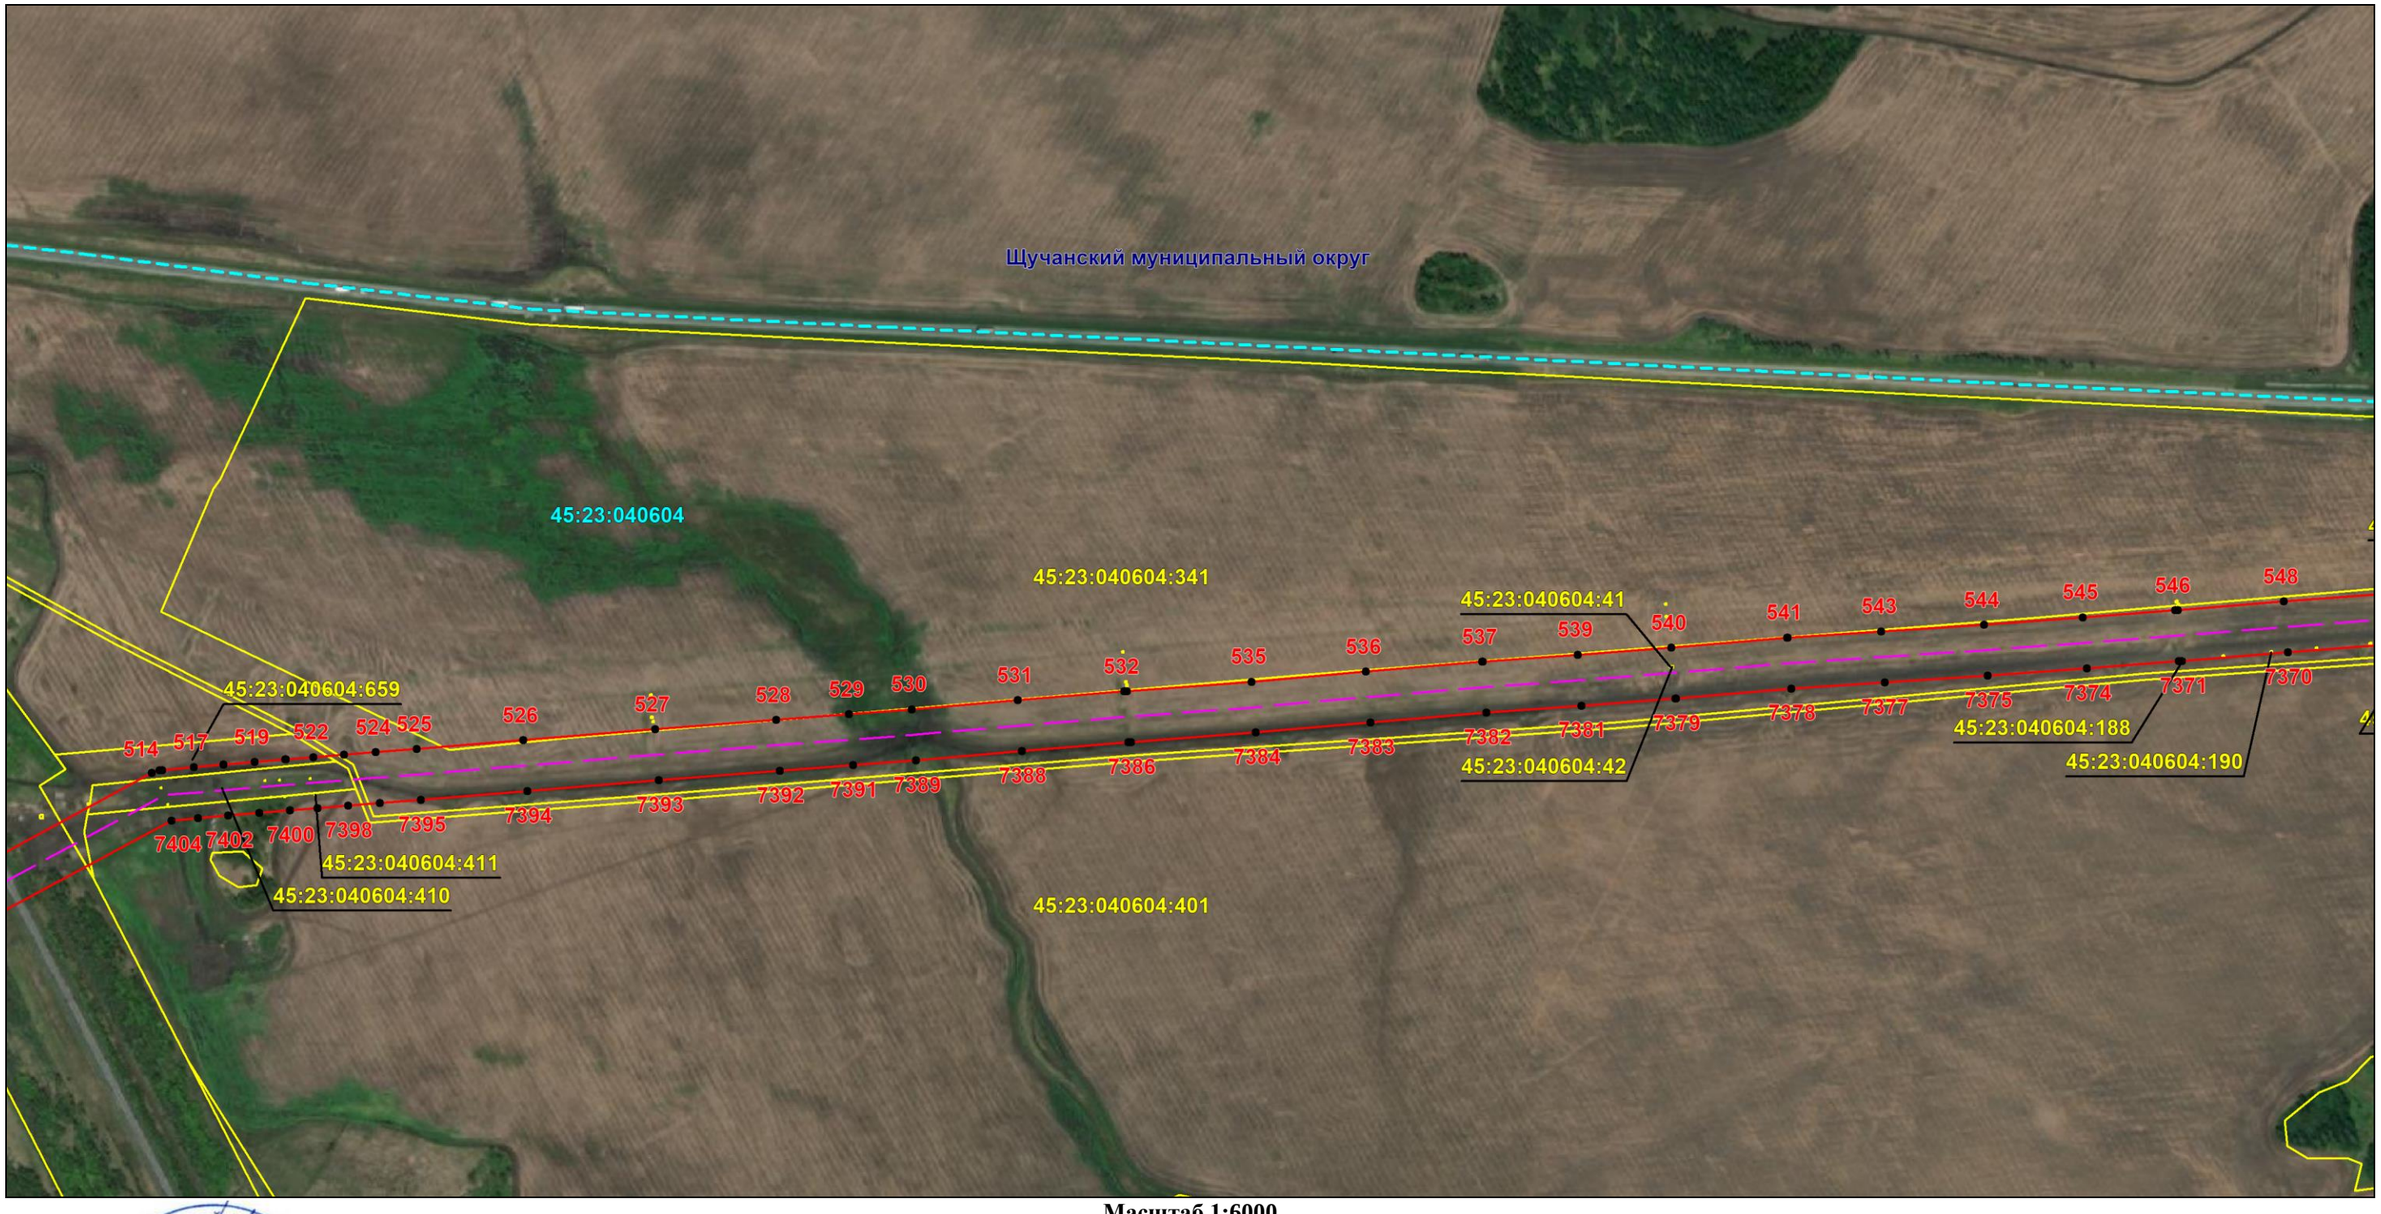

Масштаб 1:6000

Используемые условные знаки и обозначения: приведены на отдельной странице в конце раздела.

Подпись _____ *Назаров Д. А.* Дата *20 мая 2024 г.*

Место для оттиска печати (при наличии) лица, составившего описание местоположения границ объекта

АДАСТРОВЫЙ ИНЖЕНЕР
СНИЛС 157-105-719 55
НАЗАРОВ ДМИТРИЙ АНАТОЛЬЕВИЧ


ОПИСАНИЕ МЕСТОПОЛОЖЕНИЯ ГРАНИЦ

Публичный сервитут для использования земель и земельных участков в целях эксплуатации магистрального нефтепродуктопровода федерального значения "Сооружение - производственно-технологический комплекс-магистральный нефтепродуктопровод "Уфа-Петропавловск""

(наименование объекта, местоположение границ которого описано)

Схема расположения границ публичного сервитута

Выносной лист №14

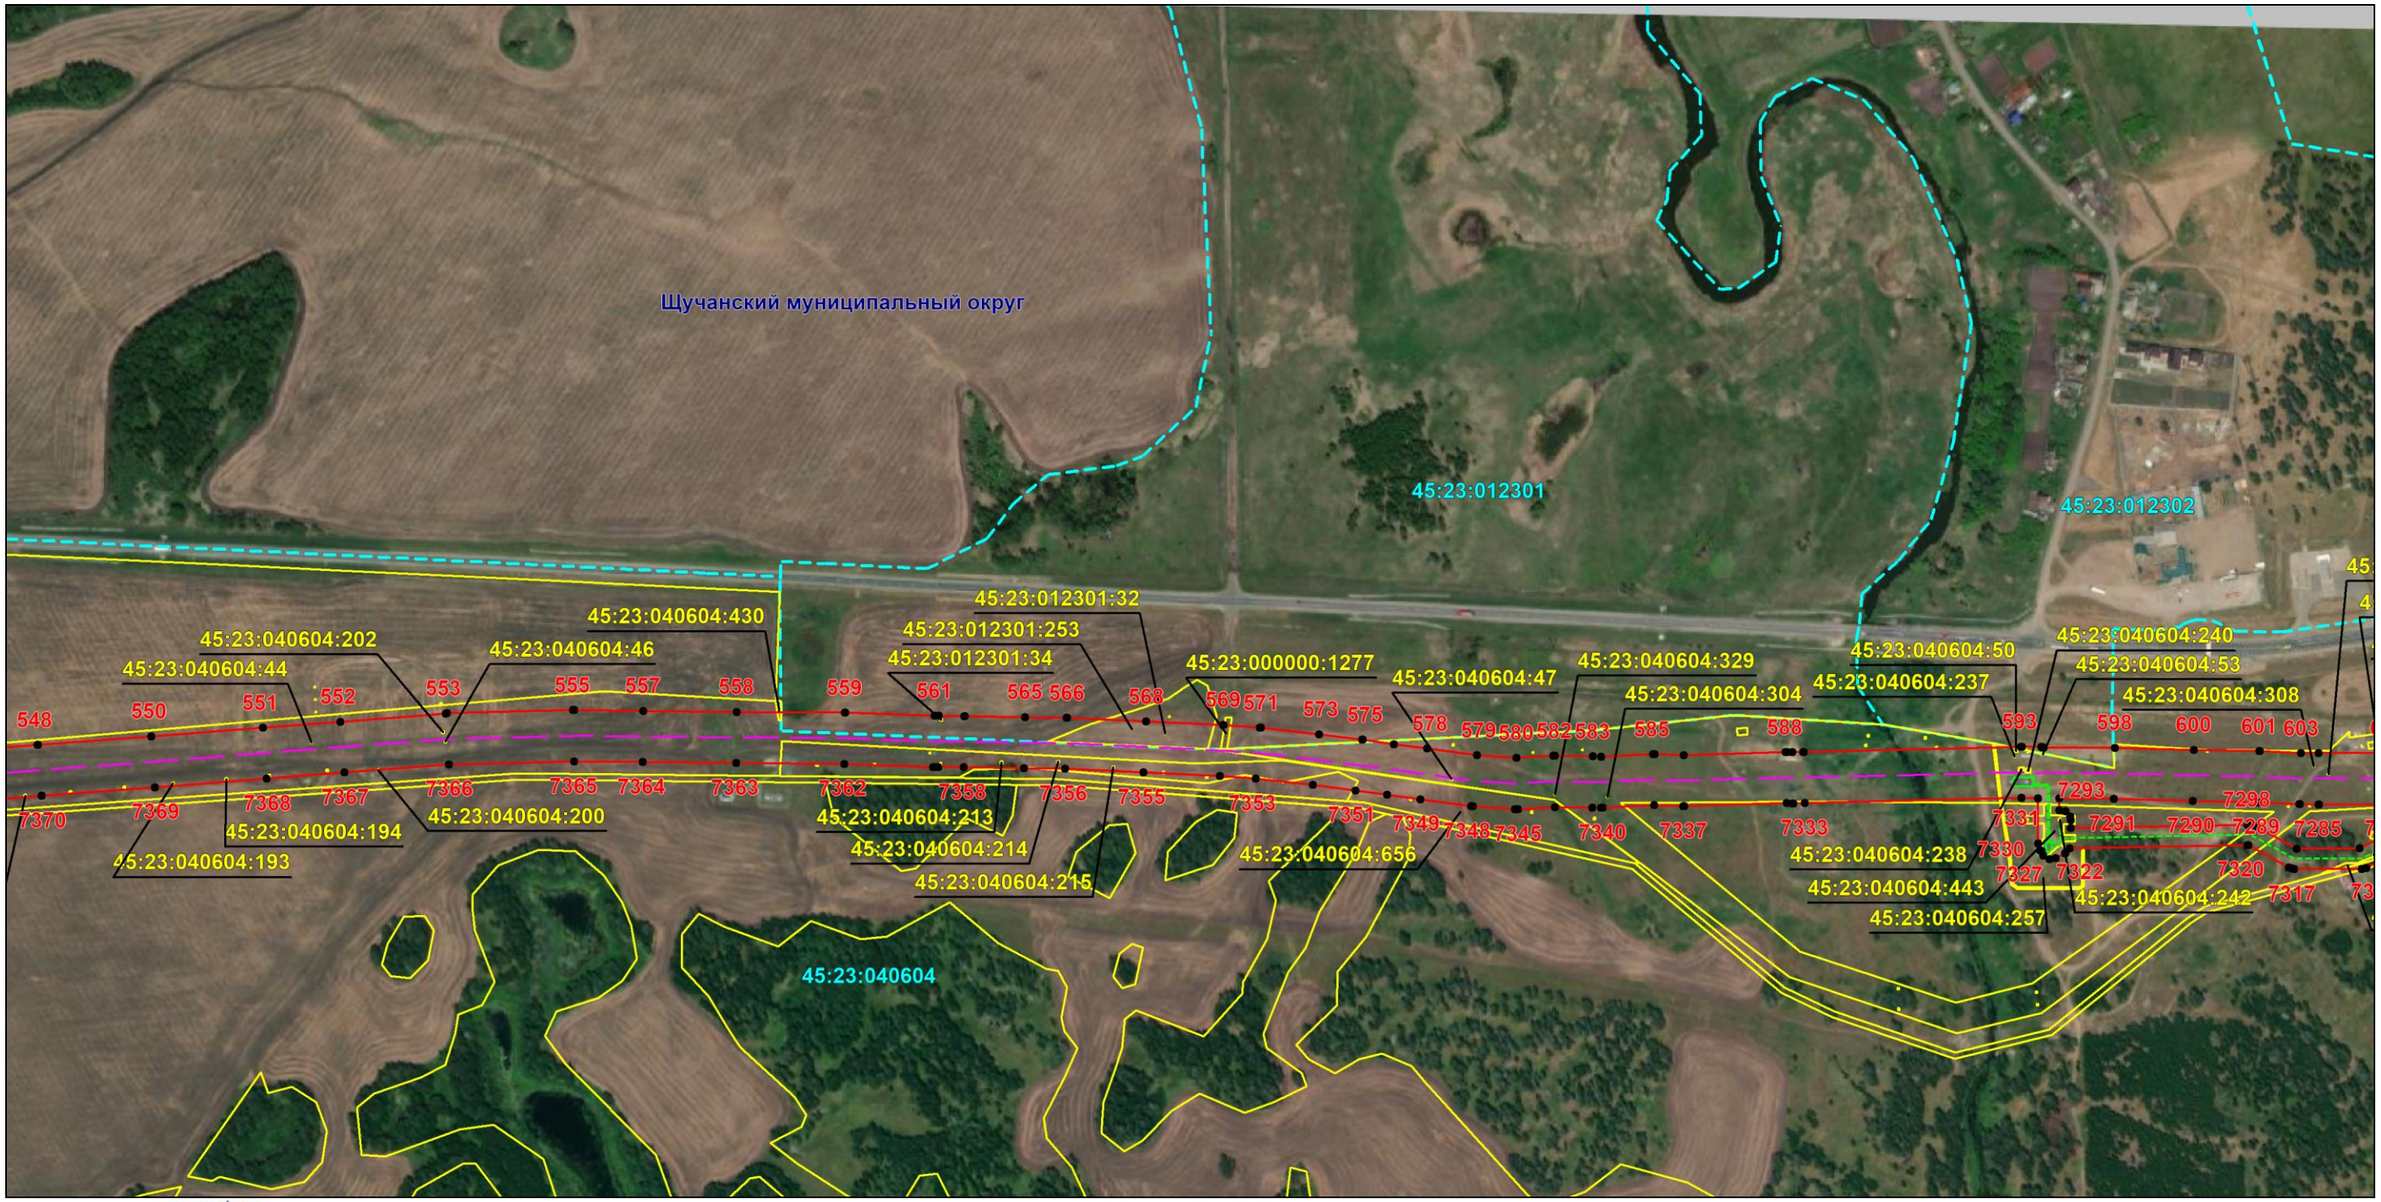

Масштаб 1:6000

Используемые условные знаки и обозначения: приведены на отдельной странице в конце раздела.

Подпись _____ *Назаров Д. А.* Дата *20 мая 2024 г.*

Место для оттиска печати (при наличии) лица, составившего описание местоположения границ объекта

КАДАСТРОВЫЙ ИНЖЕНЕР
СНИЛС 157-156-719 55
НАЗАРОВ ДМИТРИЙ АНАТОЛЬЕВИЧ


ОПИСАНИЕ МЕСТОПОЛОЖЕНИЯ ГРАНИЦ

Публичный сервитут для использования земель и земельных участков в целях эксплуатации магистрального нефтепродуктопровода федерального значения "Сооружение - производственно-технологический комплекс-магистральный нефтепродуктопровод "Уфа-Петропавловск""

(наименование объекта, местоположение границ которого описано)

Схема расположения границ публичного сервитута

Выносной лист №15

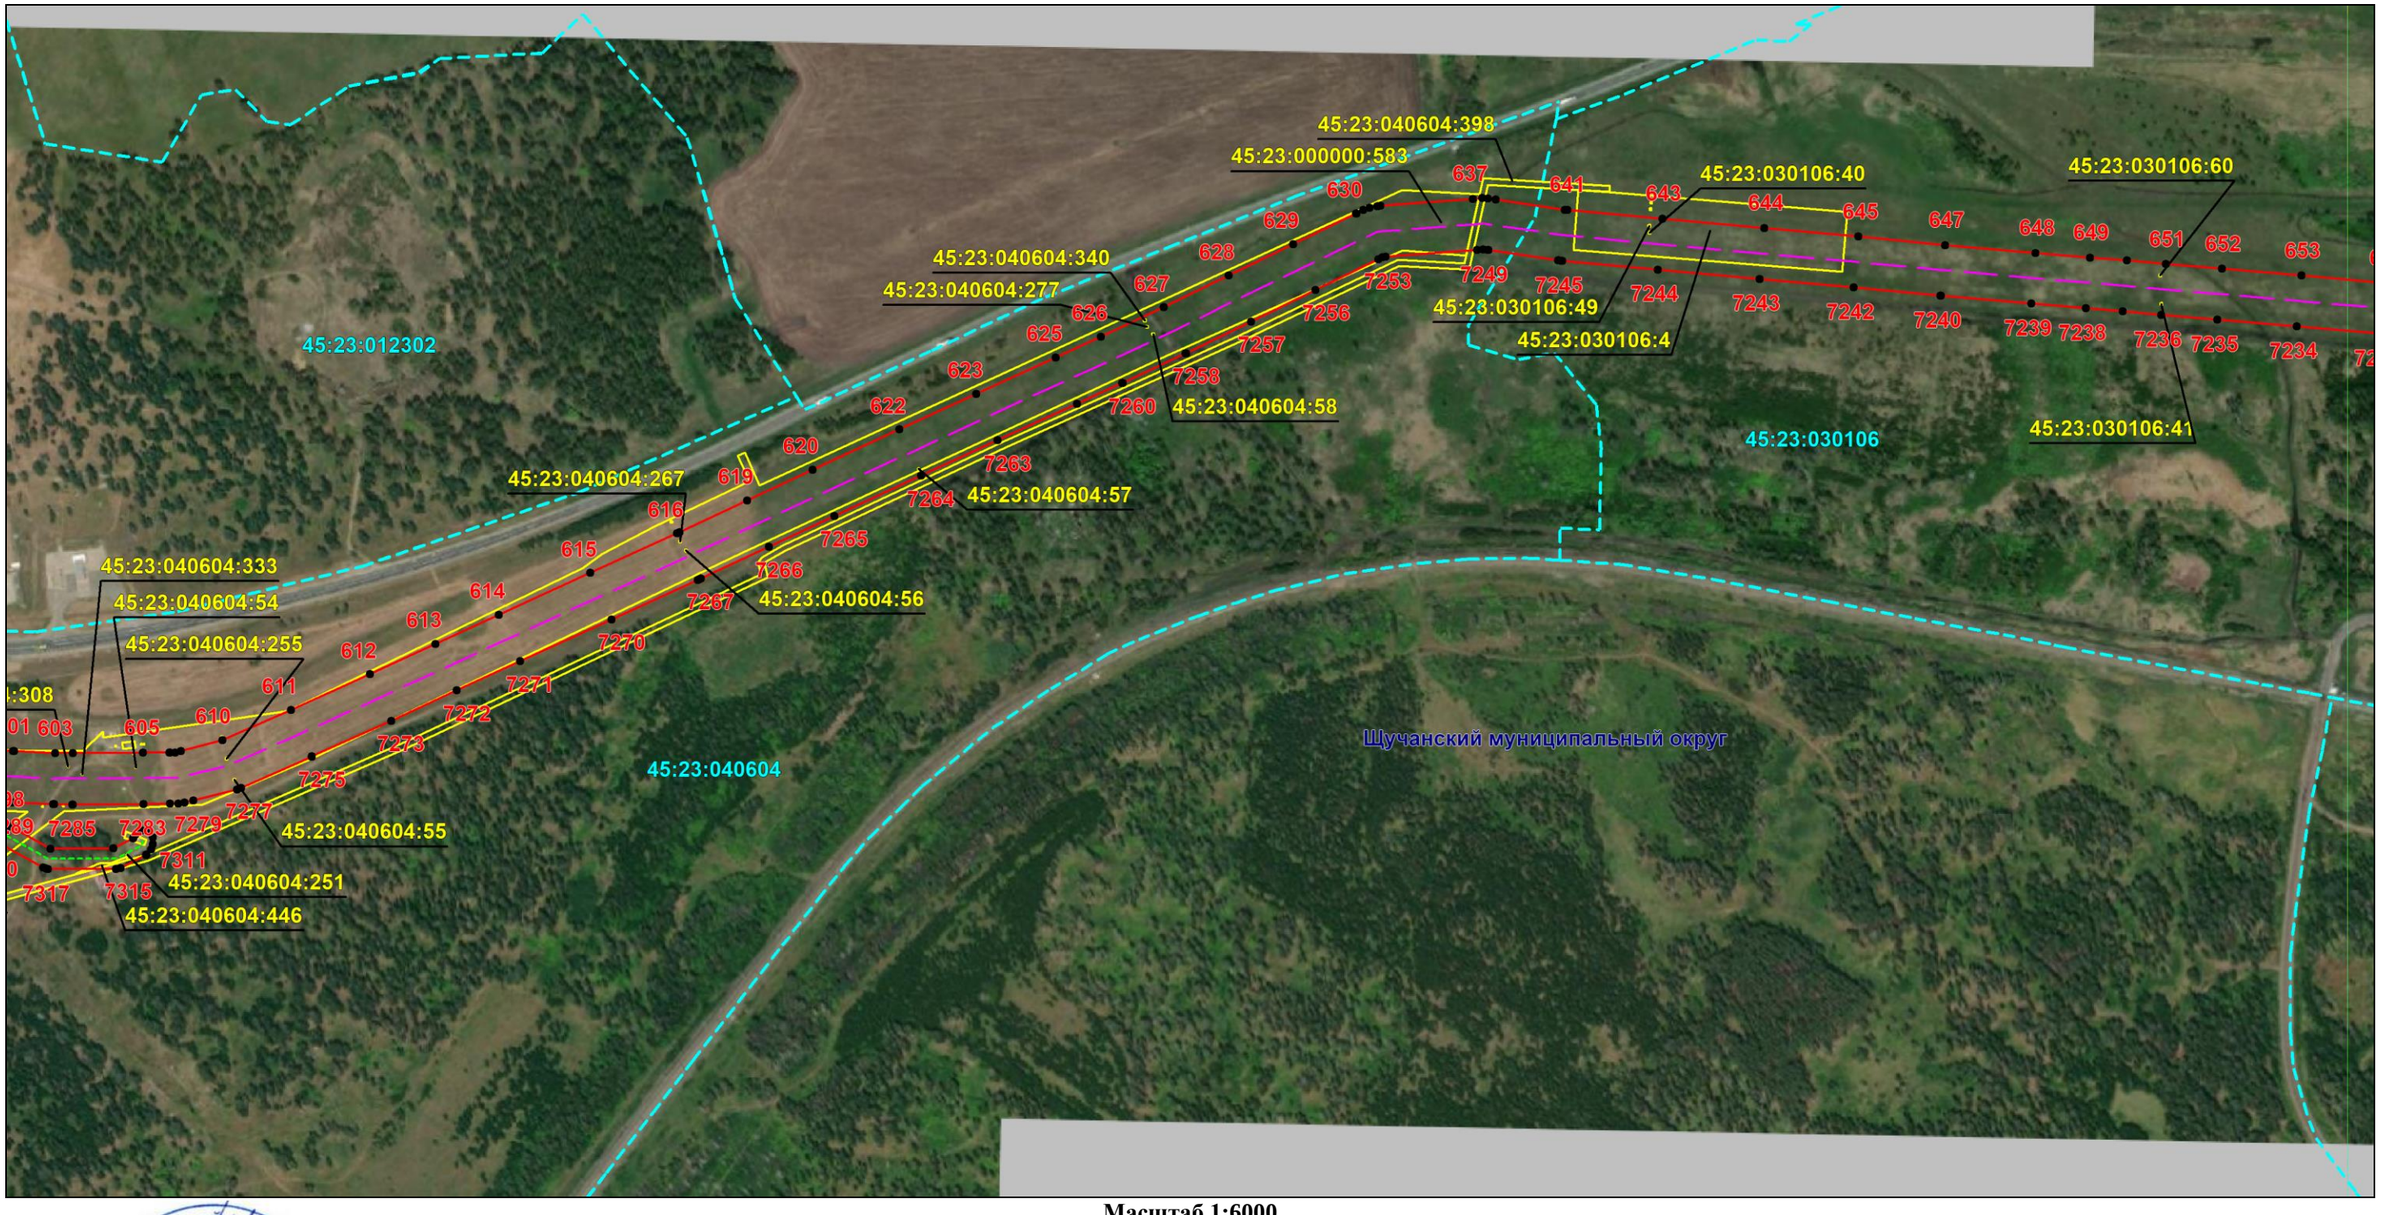

Масштаб 1:6000

Используемые условные знаки и обозначения: приведены на отдельной странице в конце раздела.

Подпись _____ *Назаров Д. А.* Дата *20 мая 2024 г.*

Место для оттиска печати (при наличии) лица, составившего описание местоположения границ объекта

КАДАСТРОВЫЙ ИНЖЕНЕР * НАЗАРОВ ДМИТРИЙ АНАТОЛЬЕВИЧ * СНИЛС 157-156-719 55


ОПИСАНИЕ МЕСТОПОЛОЖЕНИЯ ГРАНИЦ

Публичный сервитут для использования земель и земельных участков в целях эксплуатации магистрального нефтепродуктопровода федерального значения "Сооружение - производственно-технологический комплекс-магистральный нефтепродуктопровод "Уфа-Петропавловск""

(наименование объекта, местоположение границ которого описано)

Схема расположения границ публичного сервитута

Выносной лист №16

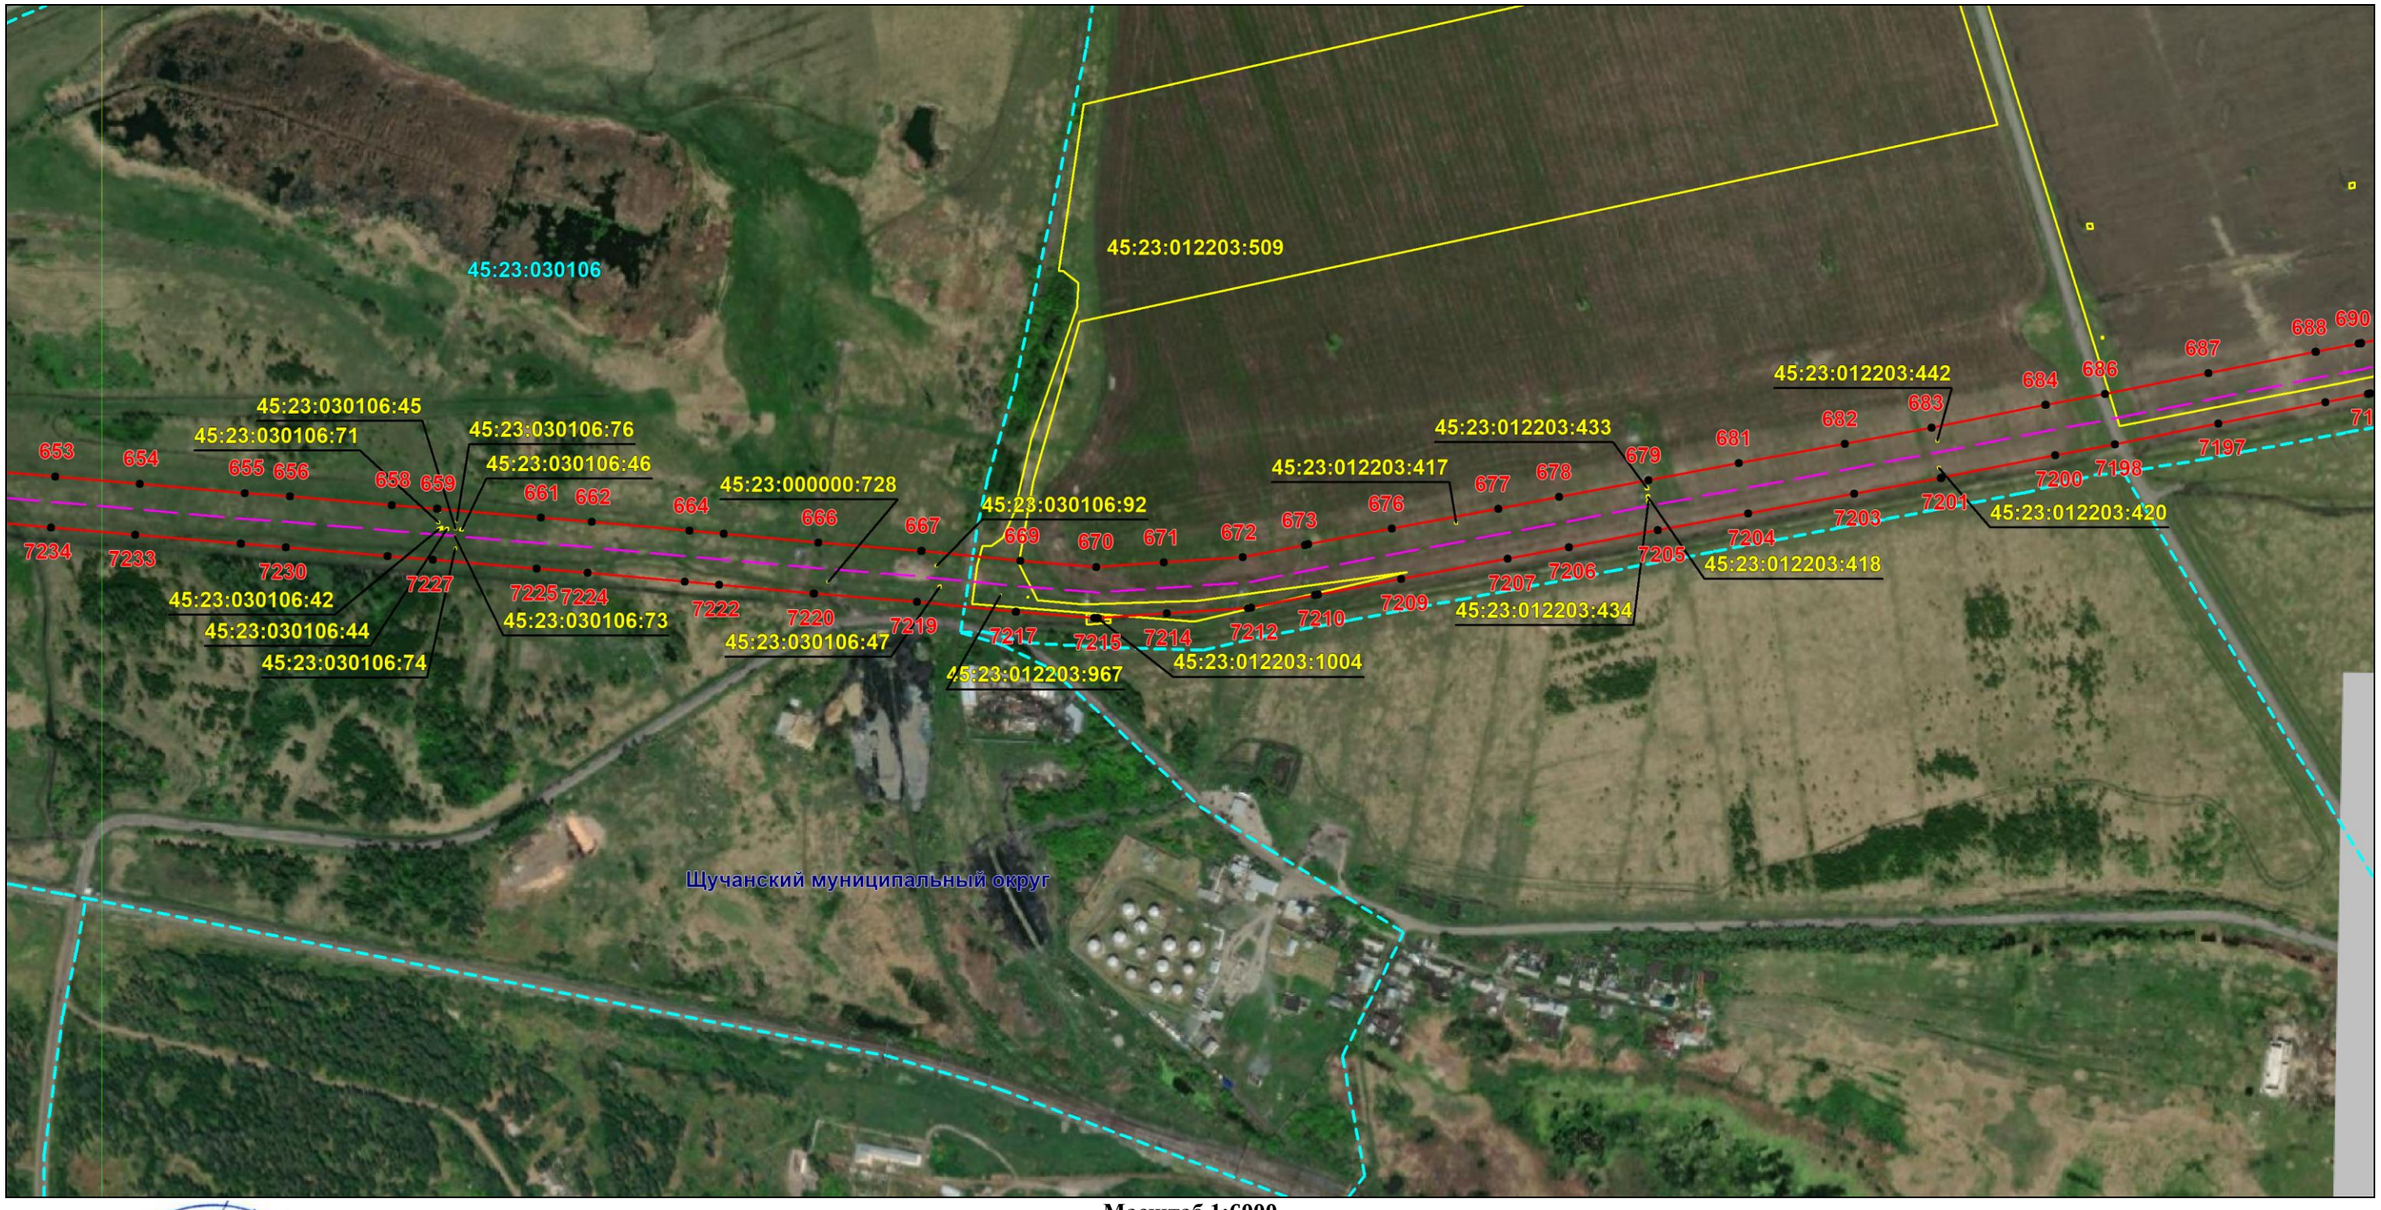

Масштаб 1:6000

Используемые условные знаки и обозначения: приведены на отдельной странице в конце раздела.

Подпись _____ *Назаров Д. А.* Дата *20 мая 2024 г.*

Место для оттиска печати (при наличии) лица, составившего описание местоположения границ объекта

КАДАСТРОВЫЙ ИНЖЕНЕР * НАЗАРОВ ДМИТРИЙ АНАТОЛЬЕВИЧ * СНИЛС 157-105-719 55


ОПИСАНИЕ МЕСТОПОЛОЖЕНИЯ ГРАНИЦ

Публичный сервитут для использования земель и земельных участков в целях эксплуатации магистрального нефтепродуктопровода федерального значения "Сооружение - производственно-технологический комплекс-магистральный нефтепродуктопровод "Уфа-Петропавловск""

(наименование объекта, местоположение границ которого описано)

Схема расположения границ публичного сервитута

Выносной лист №17

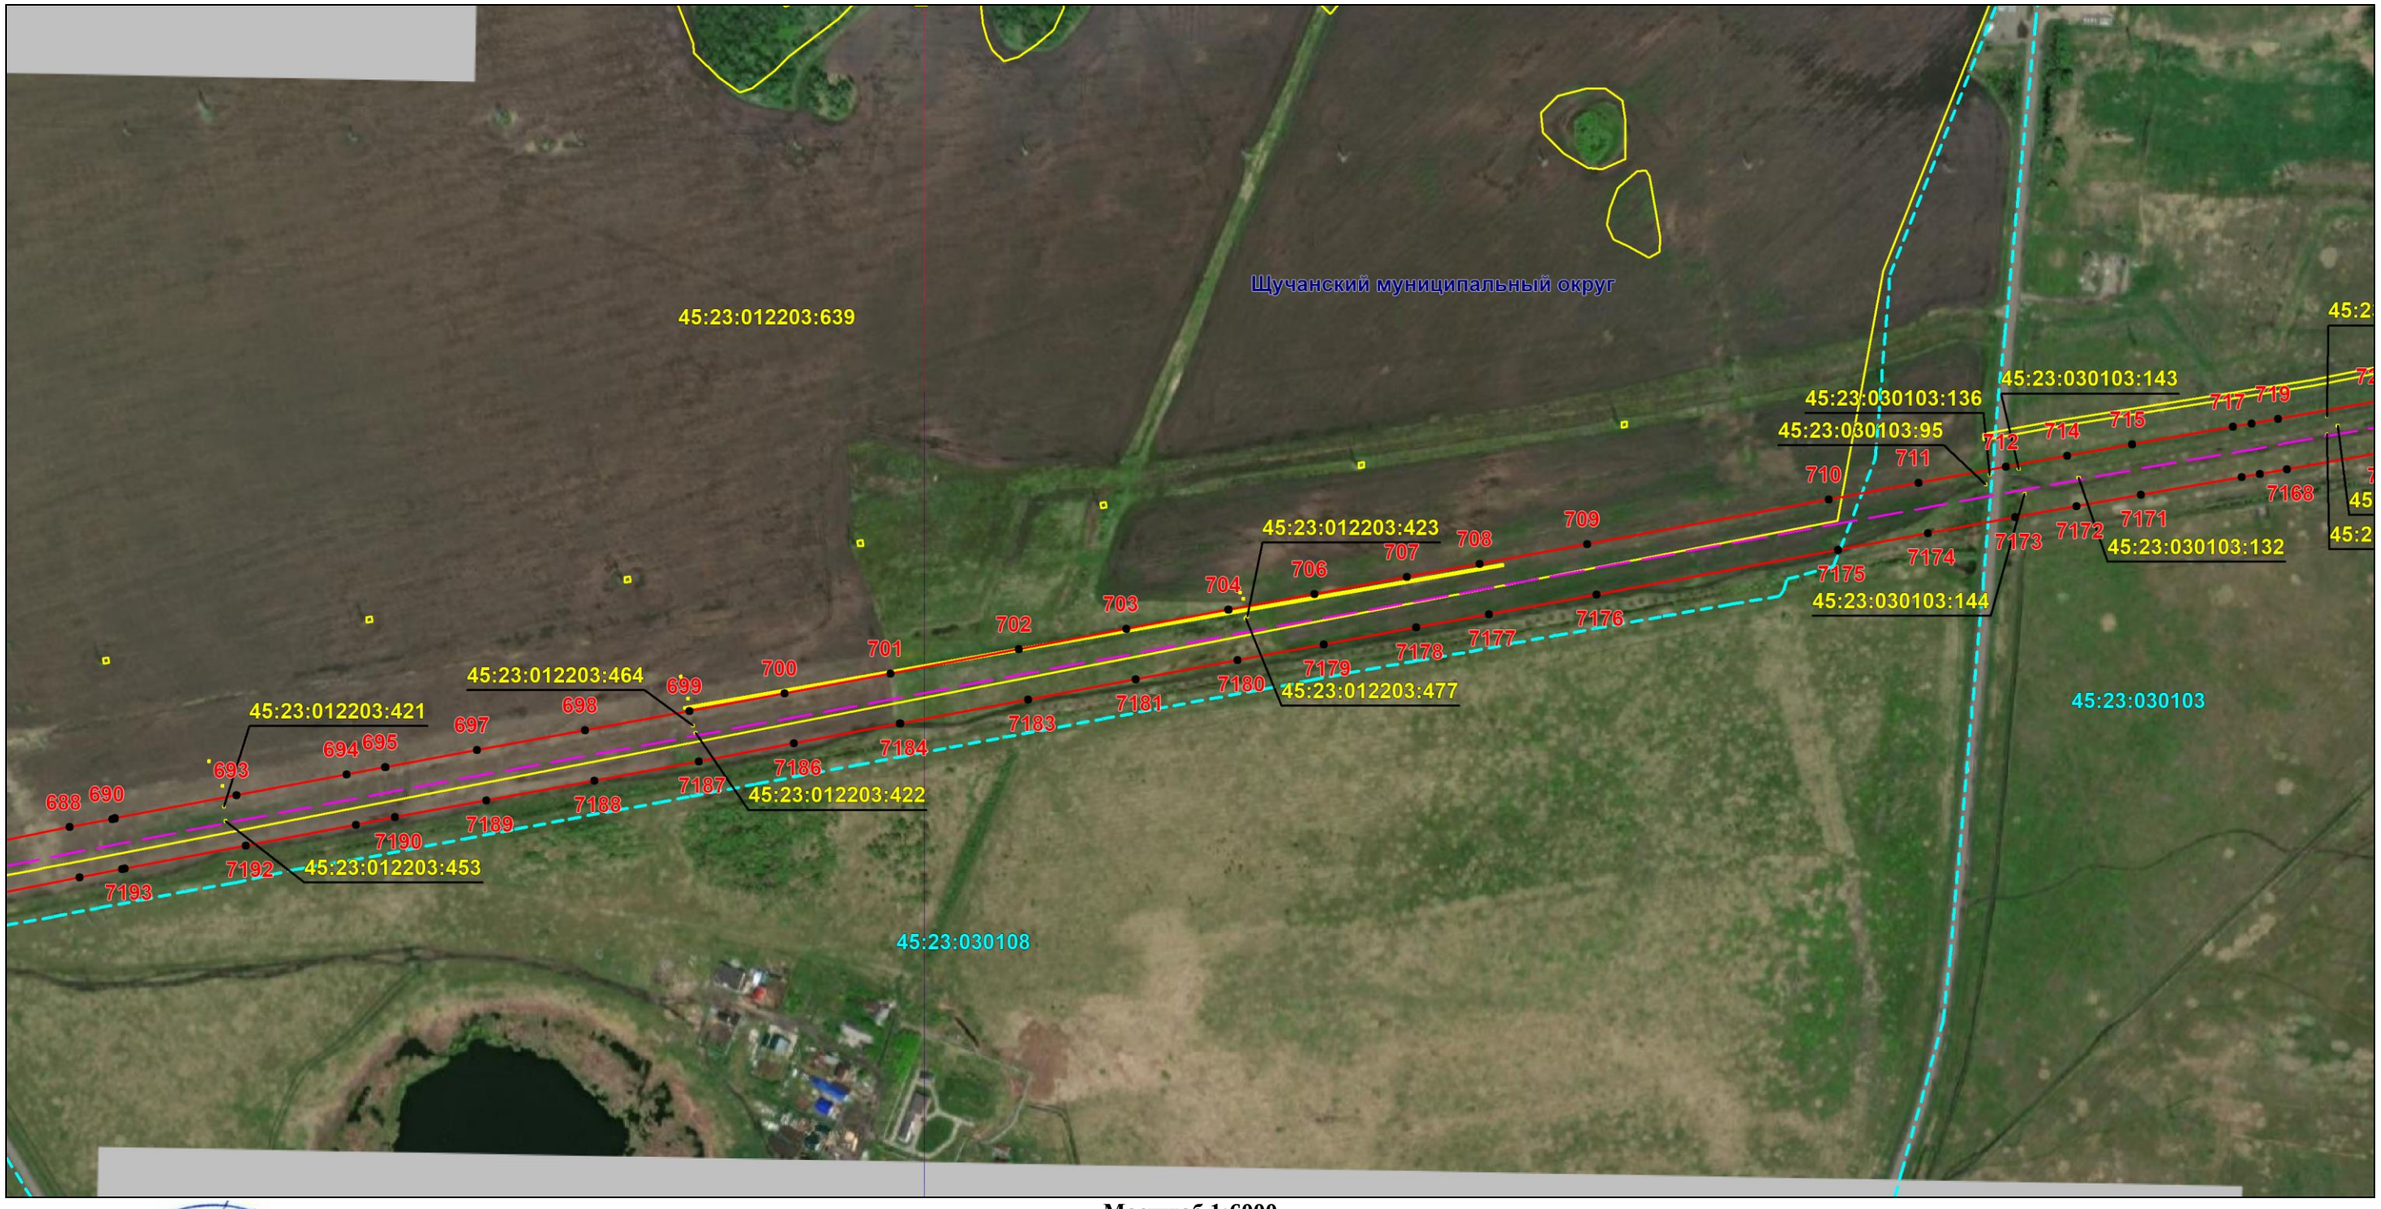

Масштаб 1:6000

Используемые условные знаки и обозначения: приведены на отдельной странице в конце раздела.

Подпись _____ *Назаров Д. А.* Дата *20 мая 2024 г.*

Место для оттиска печати (при наличии) лица, составившего описание местоположения границ объекта

КВАЛИФИЦИРОВАННЫЙ СЕРТИФИКАТ * НАЗАРОВ ДМИТРИЙ АНАТОЛЬЕВИЧ * СНИЛС 157-105-719 55


ОПИСАНИЕ МЕСТОПОЛОЖЕНИЯ ГРАНИЦ

Публичный сервитут для использования земель и земельных участков в целях эксплуатации магистрального нефтепродуктопровода федерального значения "Сооружение - производственно-технологический комплекс-магистральный нефтепродуктопровод "Уфа-Петропавловск""

(наименование объекта, местоположение границ которого описано)

Схема расположения границ публичного сервитута

Выносной лист №18

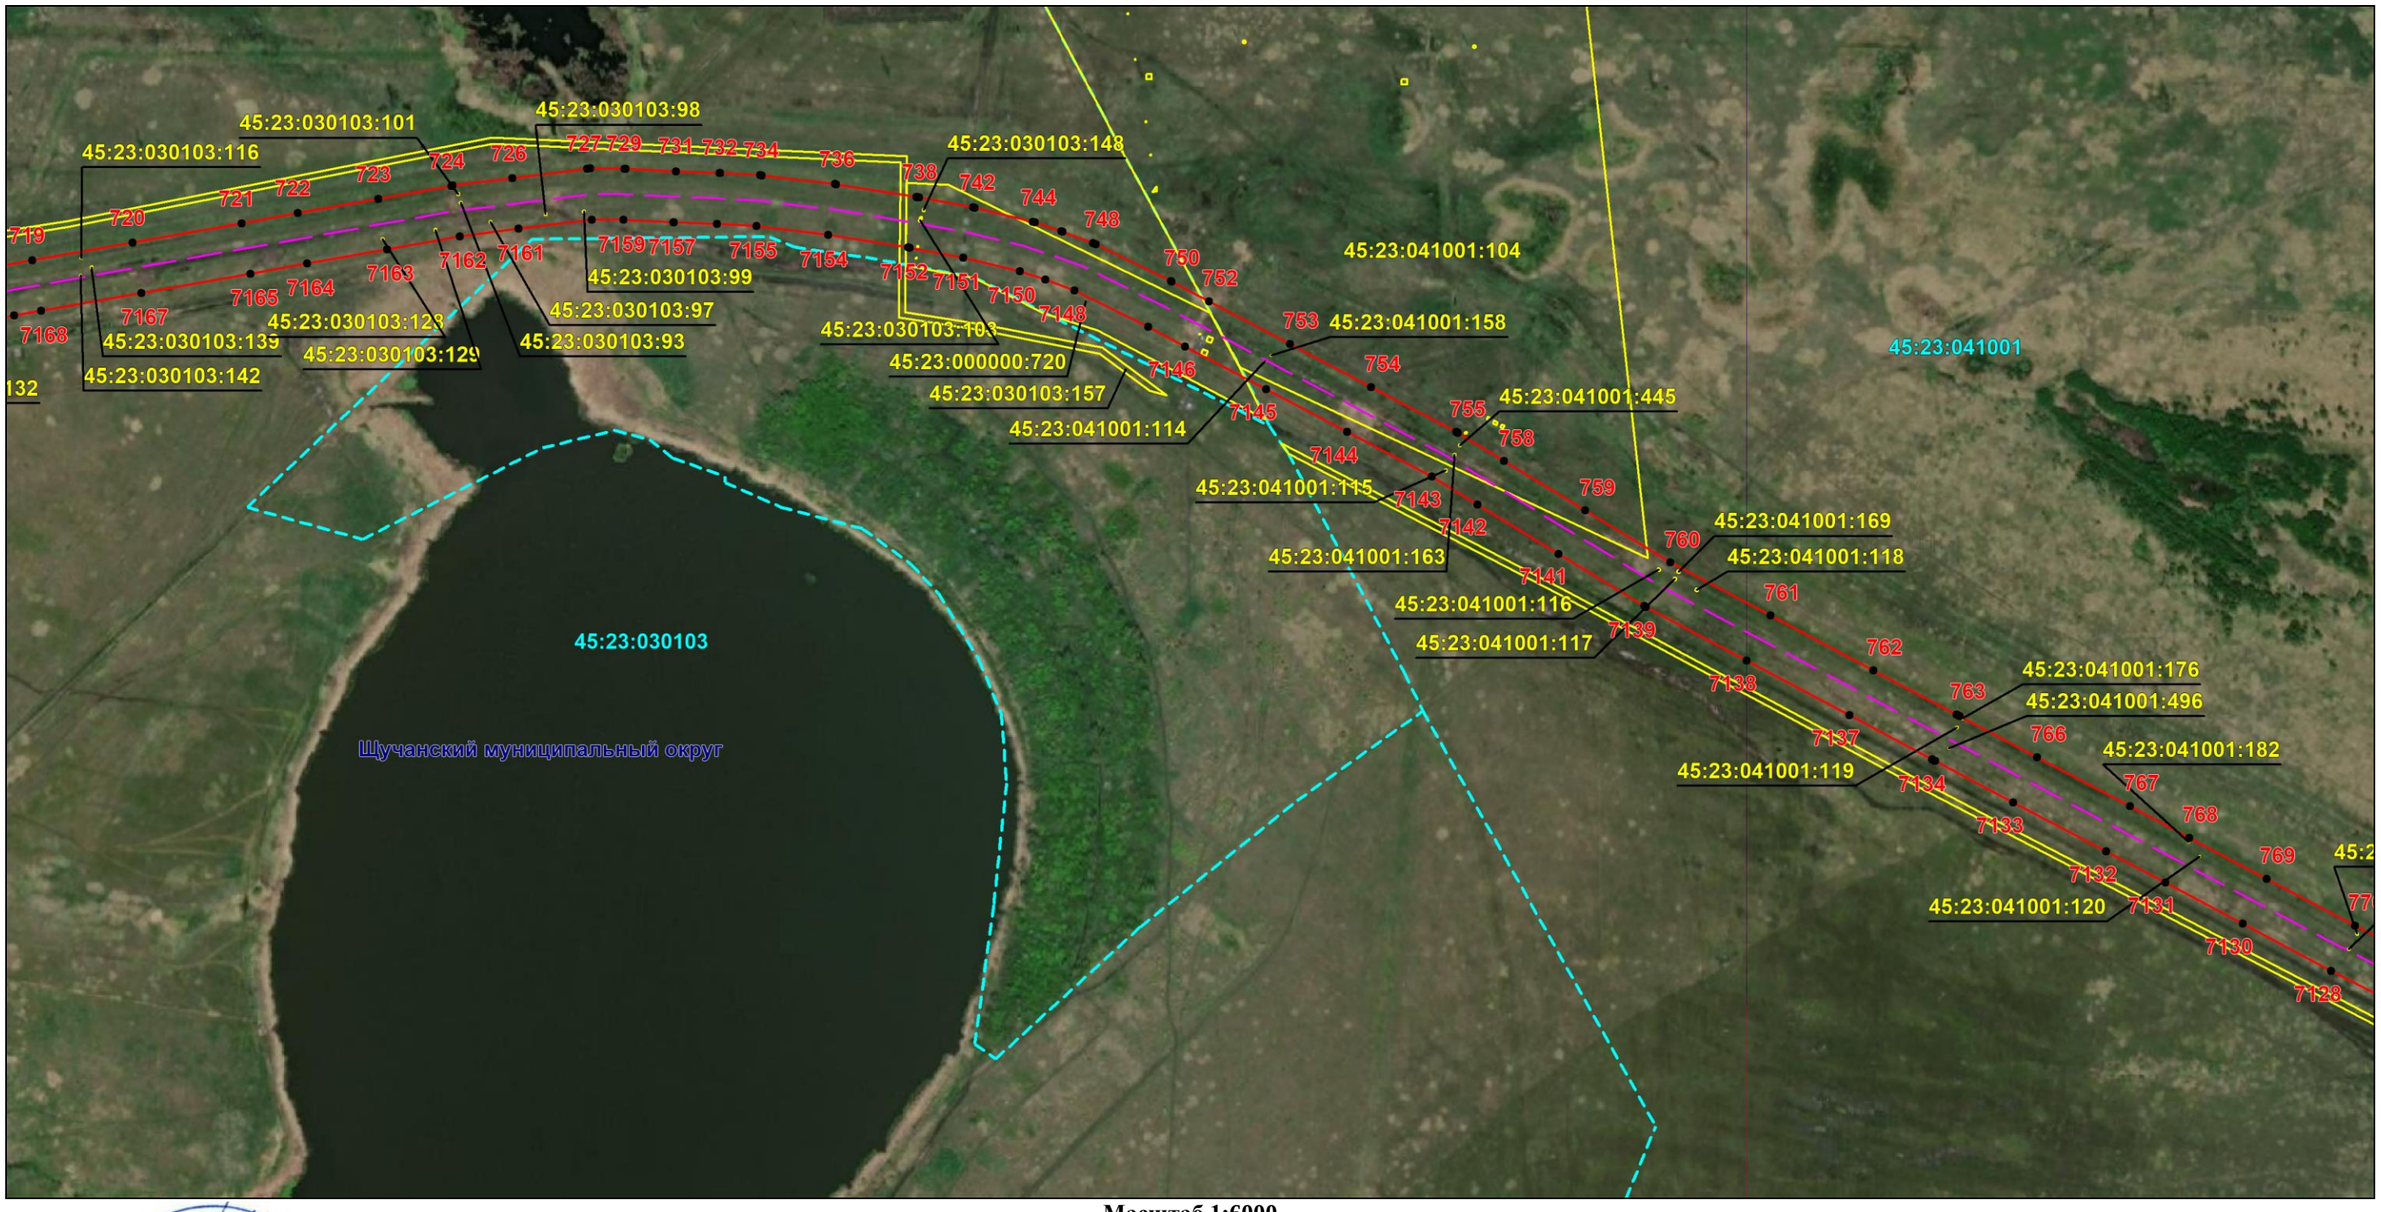

Масштаб 1:6000

Используемые условные знаки и обозначения: приведены на отдельной странице в конце раздела.

Подпись _____ *Назаров Д. А.* Дата *20 мая 2024 г.*

Место для оттиска печати (при наличии) лица, составившего описание местоположения границ объекта

КАДАСТРОВЫЙ ИНЖЕНЕР
НАЗАРОВ ДМИТРИЙ АНАТОЛЬЕВИЧ
СНИЛС 157-135-719 55


ОПИСАНИЕ МЕСТОПОЛОЖЕНИЯ ГРАНИЦ

Публичный сервитут для использования земель и земельных участков в целях эксплуатации магистрального нефтепродуктопровода федерального значения "Сооружение - производственно-технологический комплекс-магистральный нефтепродуктопровод "Уфа-Петропавловск""

(наименование объекта, местоположение границ которого описано)

Схема расположения границ публичного сервитута

Выносной лист №19

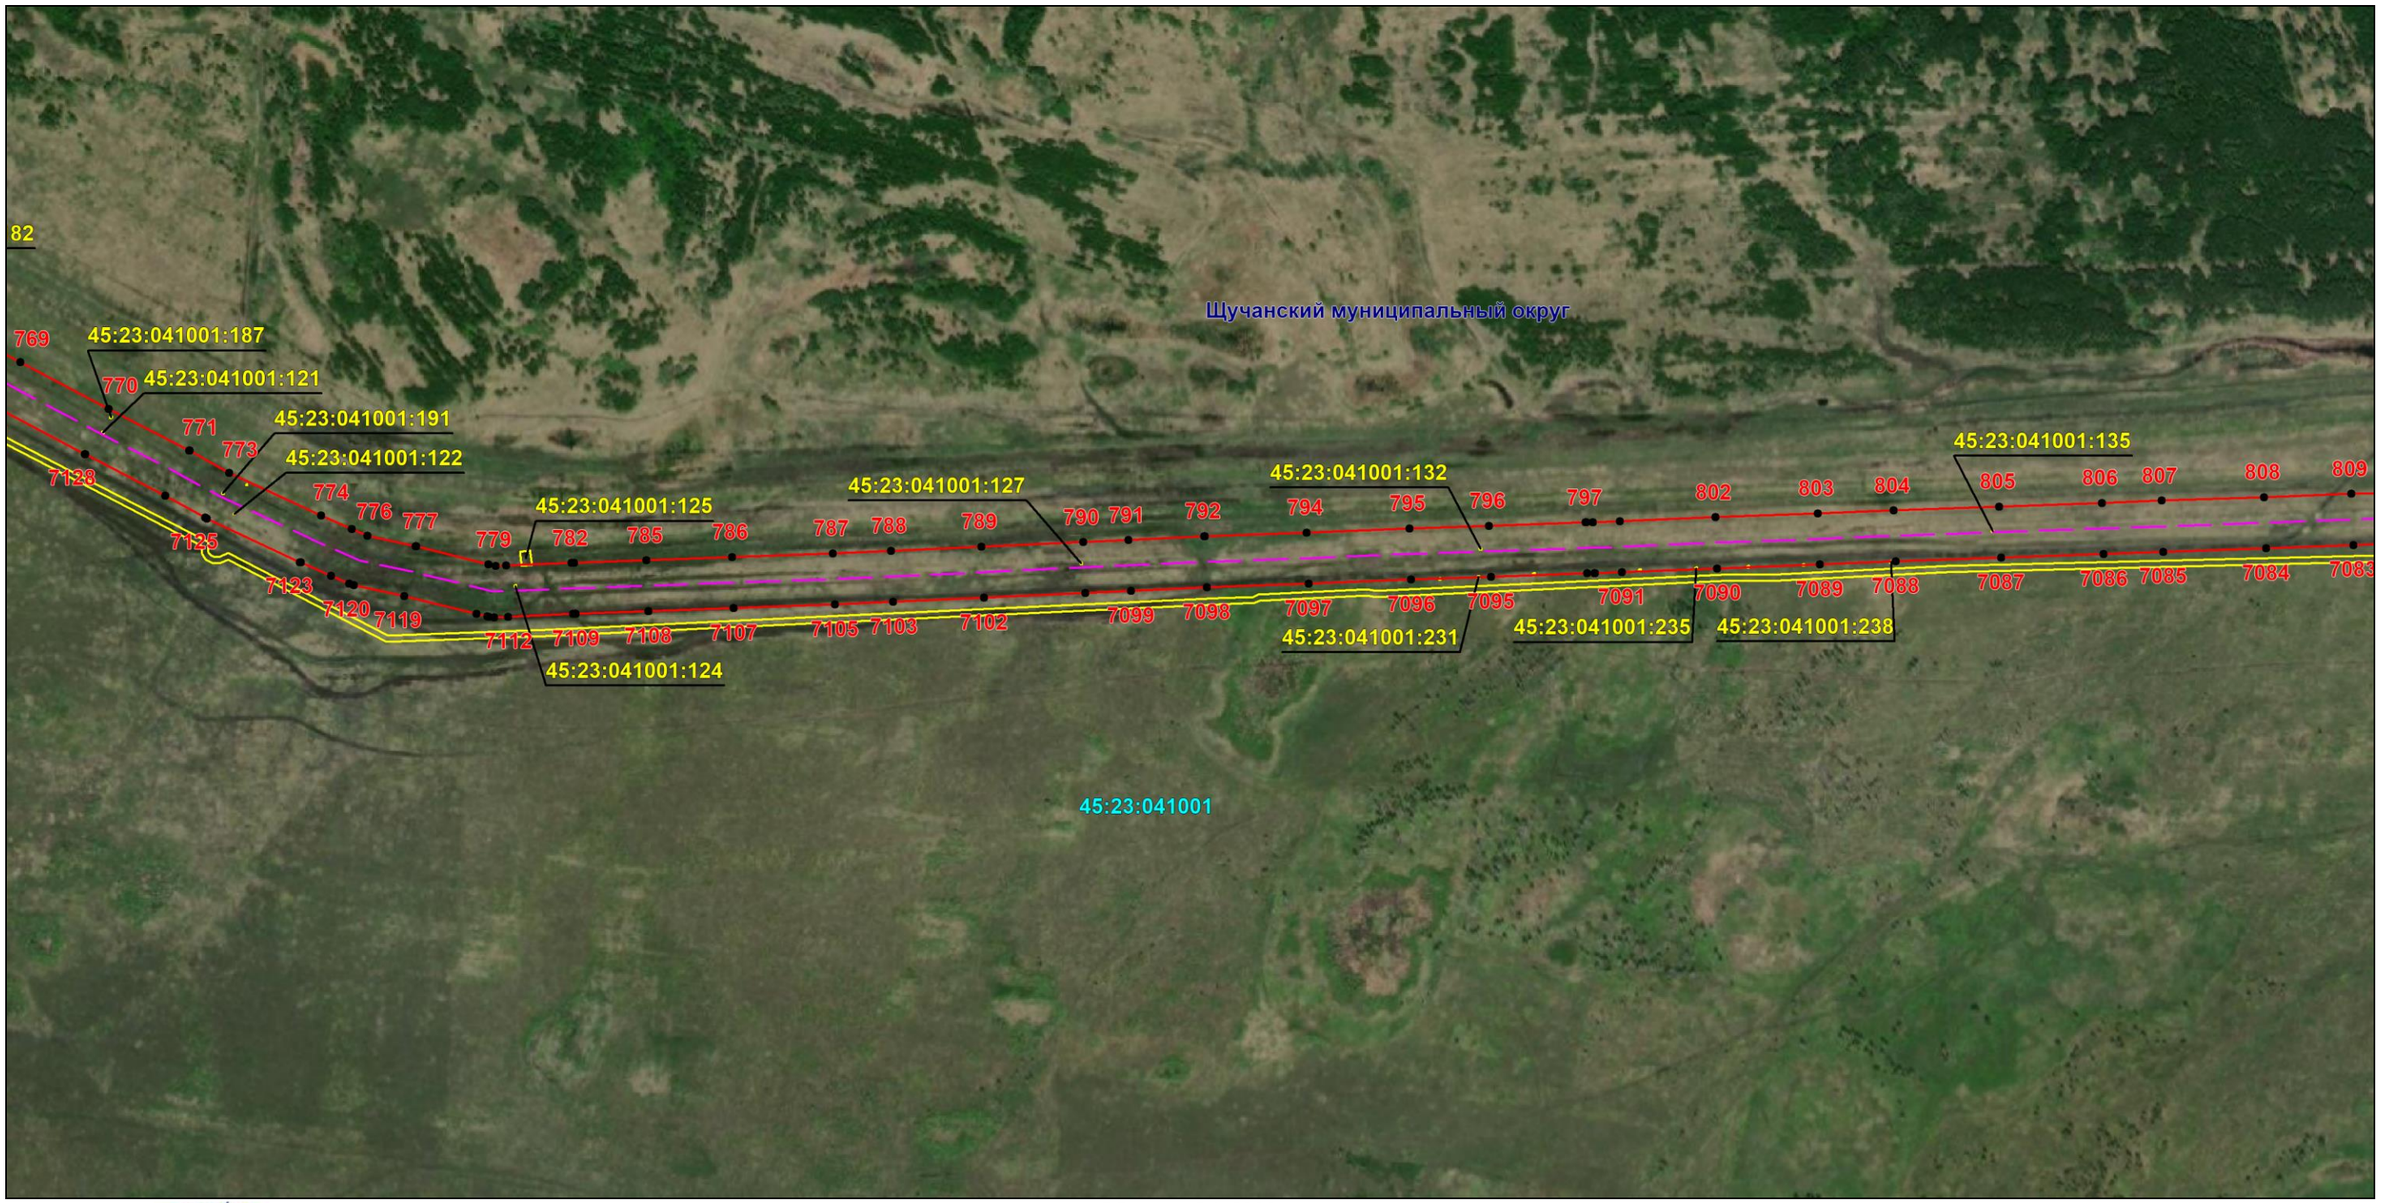

Масштаб 1:6000

Используемые условные знаки и обозначения: приведены на отдельной странице в конце раздела.

Подпись _____ *Назаров Д. А.* Дата *20 мая 2024 г.*

Место для оттиска печати (при наличии) лица, составившего описание местоположения границ объекта

КАДАСТРОВЫЙ ИНЖЕНЕР
СНИЛС 157-105-719 55
НАЗАРОВ ДМИТРИЙ АНАТОЛЬЕВИЧ


ОПИСАНИЕ МЕСТОПОЛОЖЕНИЯ ГРАНИЦ

Публичный сервитут для использования земель и земельных участков в целях эксплуатации магистрального нефтепродуктопровода федерального значения "Сооружение - производственно-технологический комплекс-магистральный нефтепродуктопровод "Уфа-Петропавловск""

(наименование объекта, местоположение границ которого описано)

Схема расположения границ публичного сервитута

Выносной лист №20

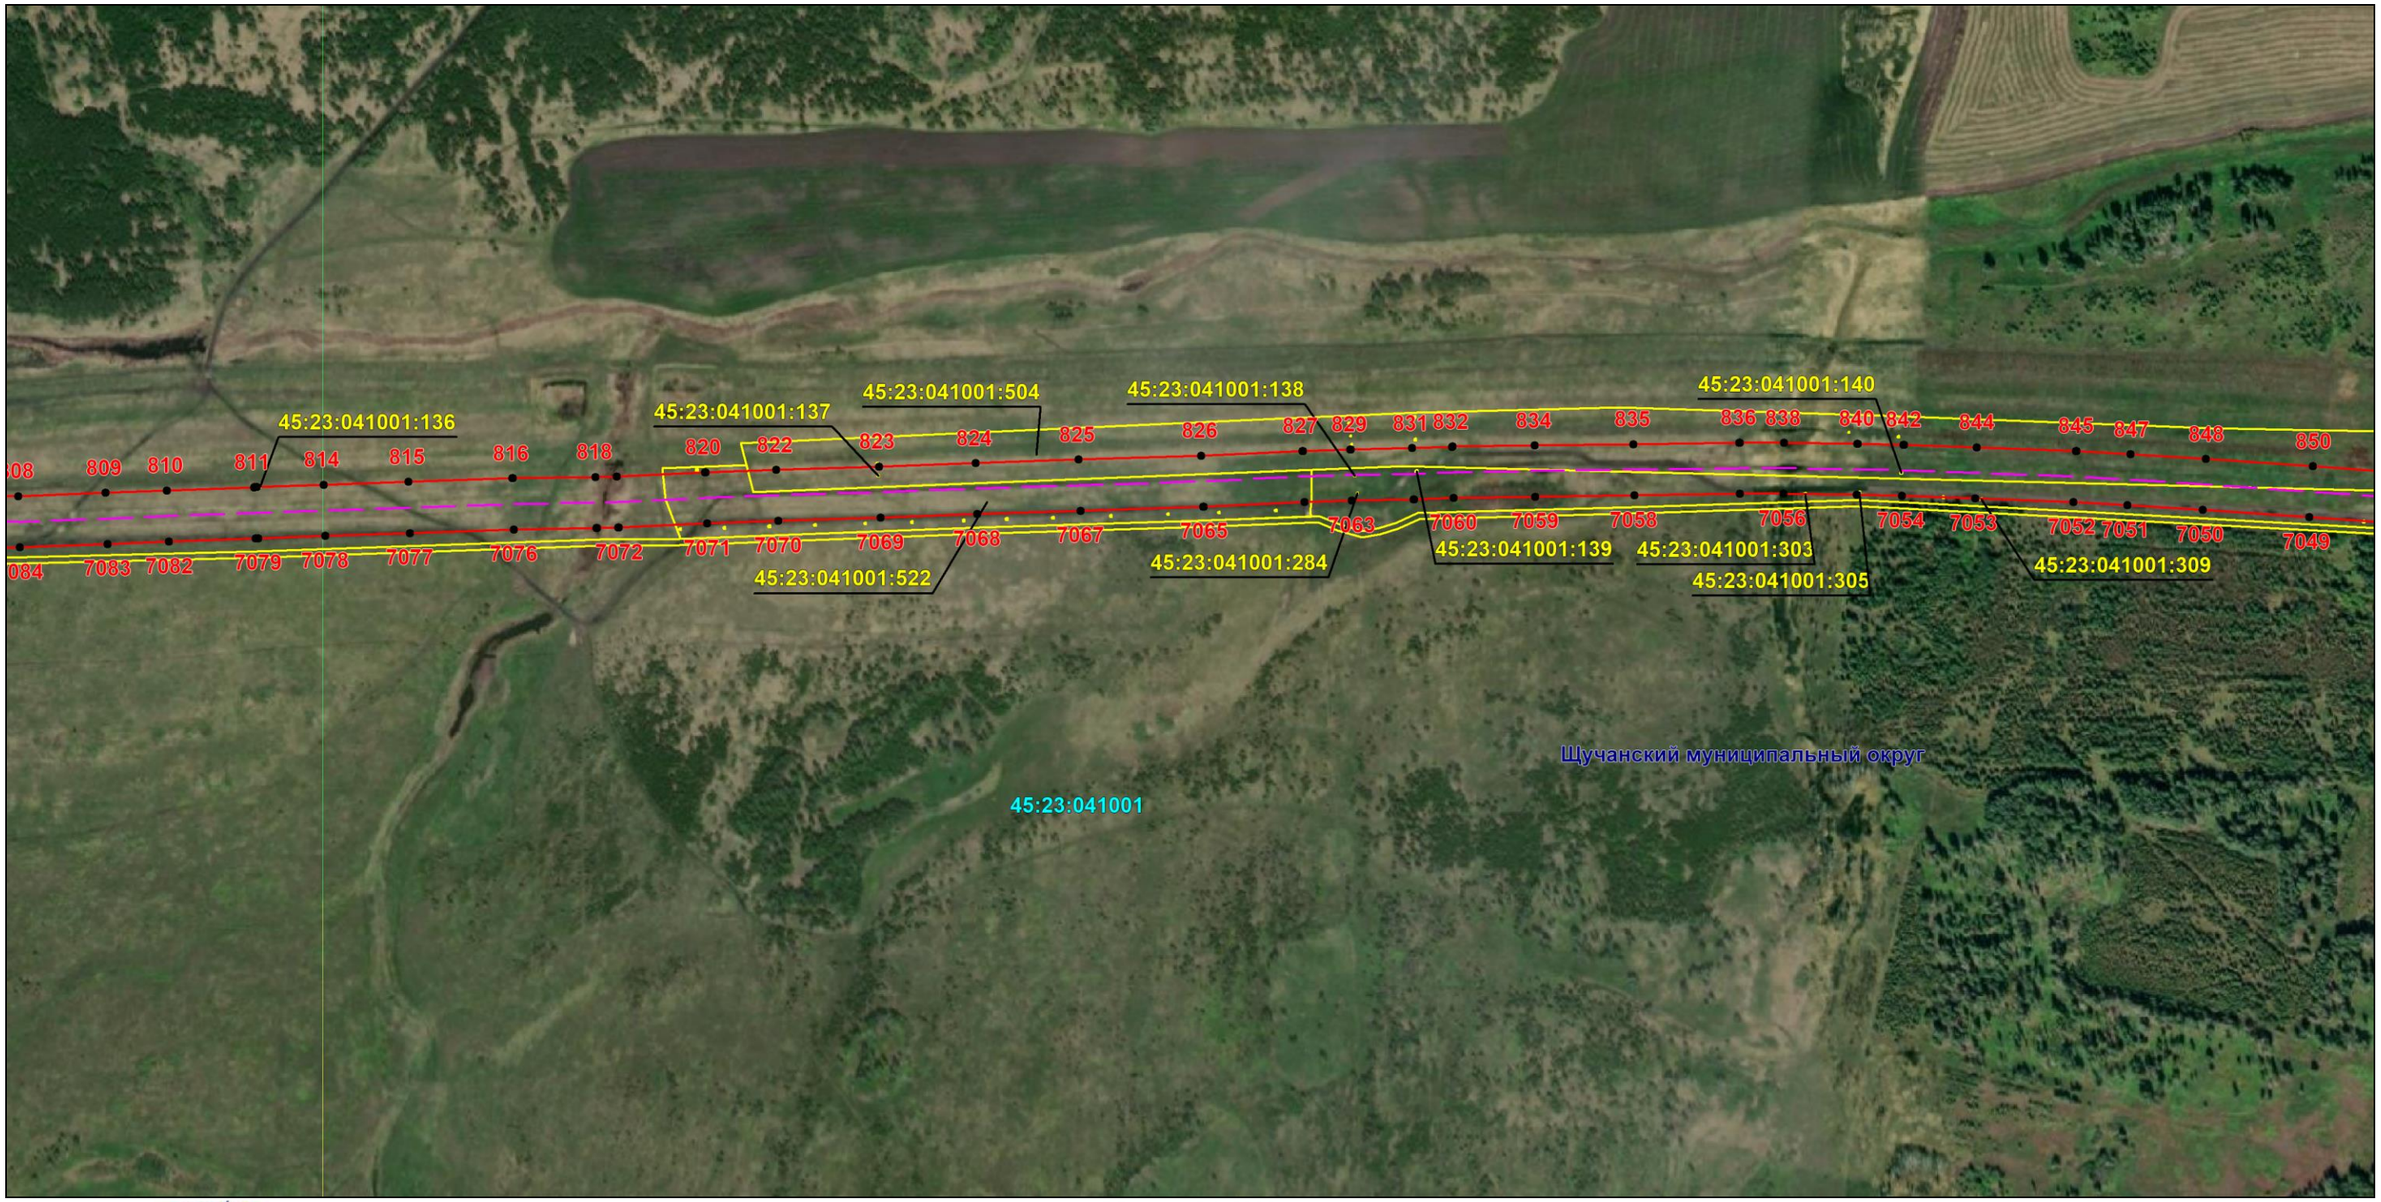

Масштаб 1:6000

Используемые условные знаки и обозначения: приведены на отдельной странице в конце раздела.

Подпись _____ *Назаров Д. А.* Дата *20 мая 2024 г.*

Место для оттиска печати (при наличии) лица, составившего описание местоположения границ объекта


ОПИСАНИЕ МЕСТОПОЛОЖЕНИЯ ГРАНИЦ

Публичный сервитут для использования земель и земельных участков в целях эксплуатации магистрального нефтепродуктопровода федерального значения "Сооружение - производственно-технологический комплекс-магистральный нефтепродуктопровод "Уфа-Петропавловск""

(наименование объекта, местоположение границ которого описано)

Схема расположения границ публичного сервитута

Выносной лист №21

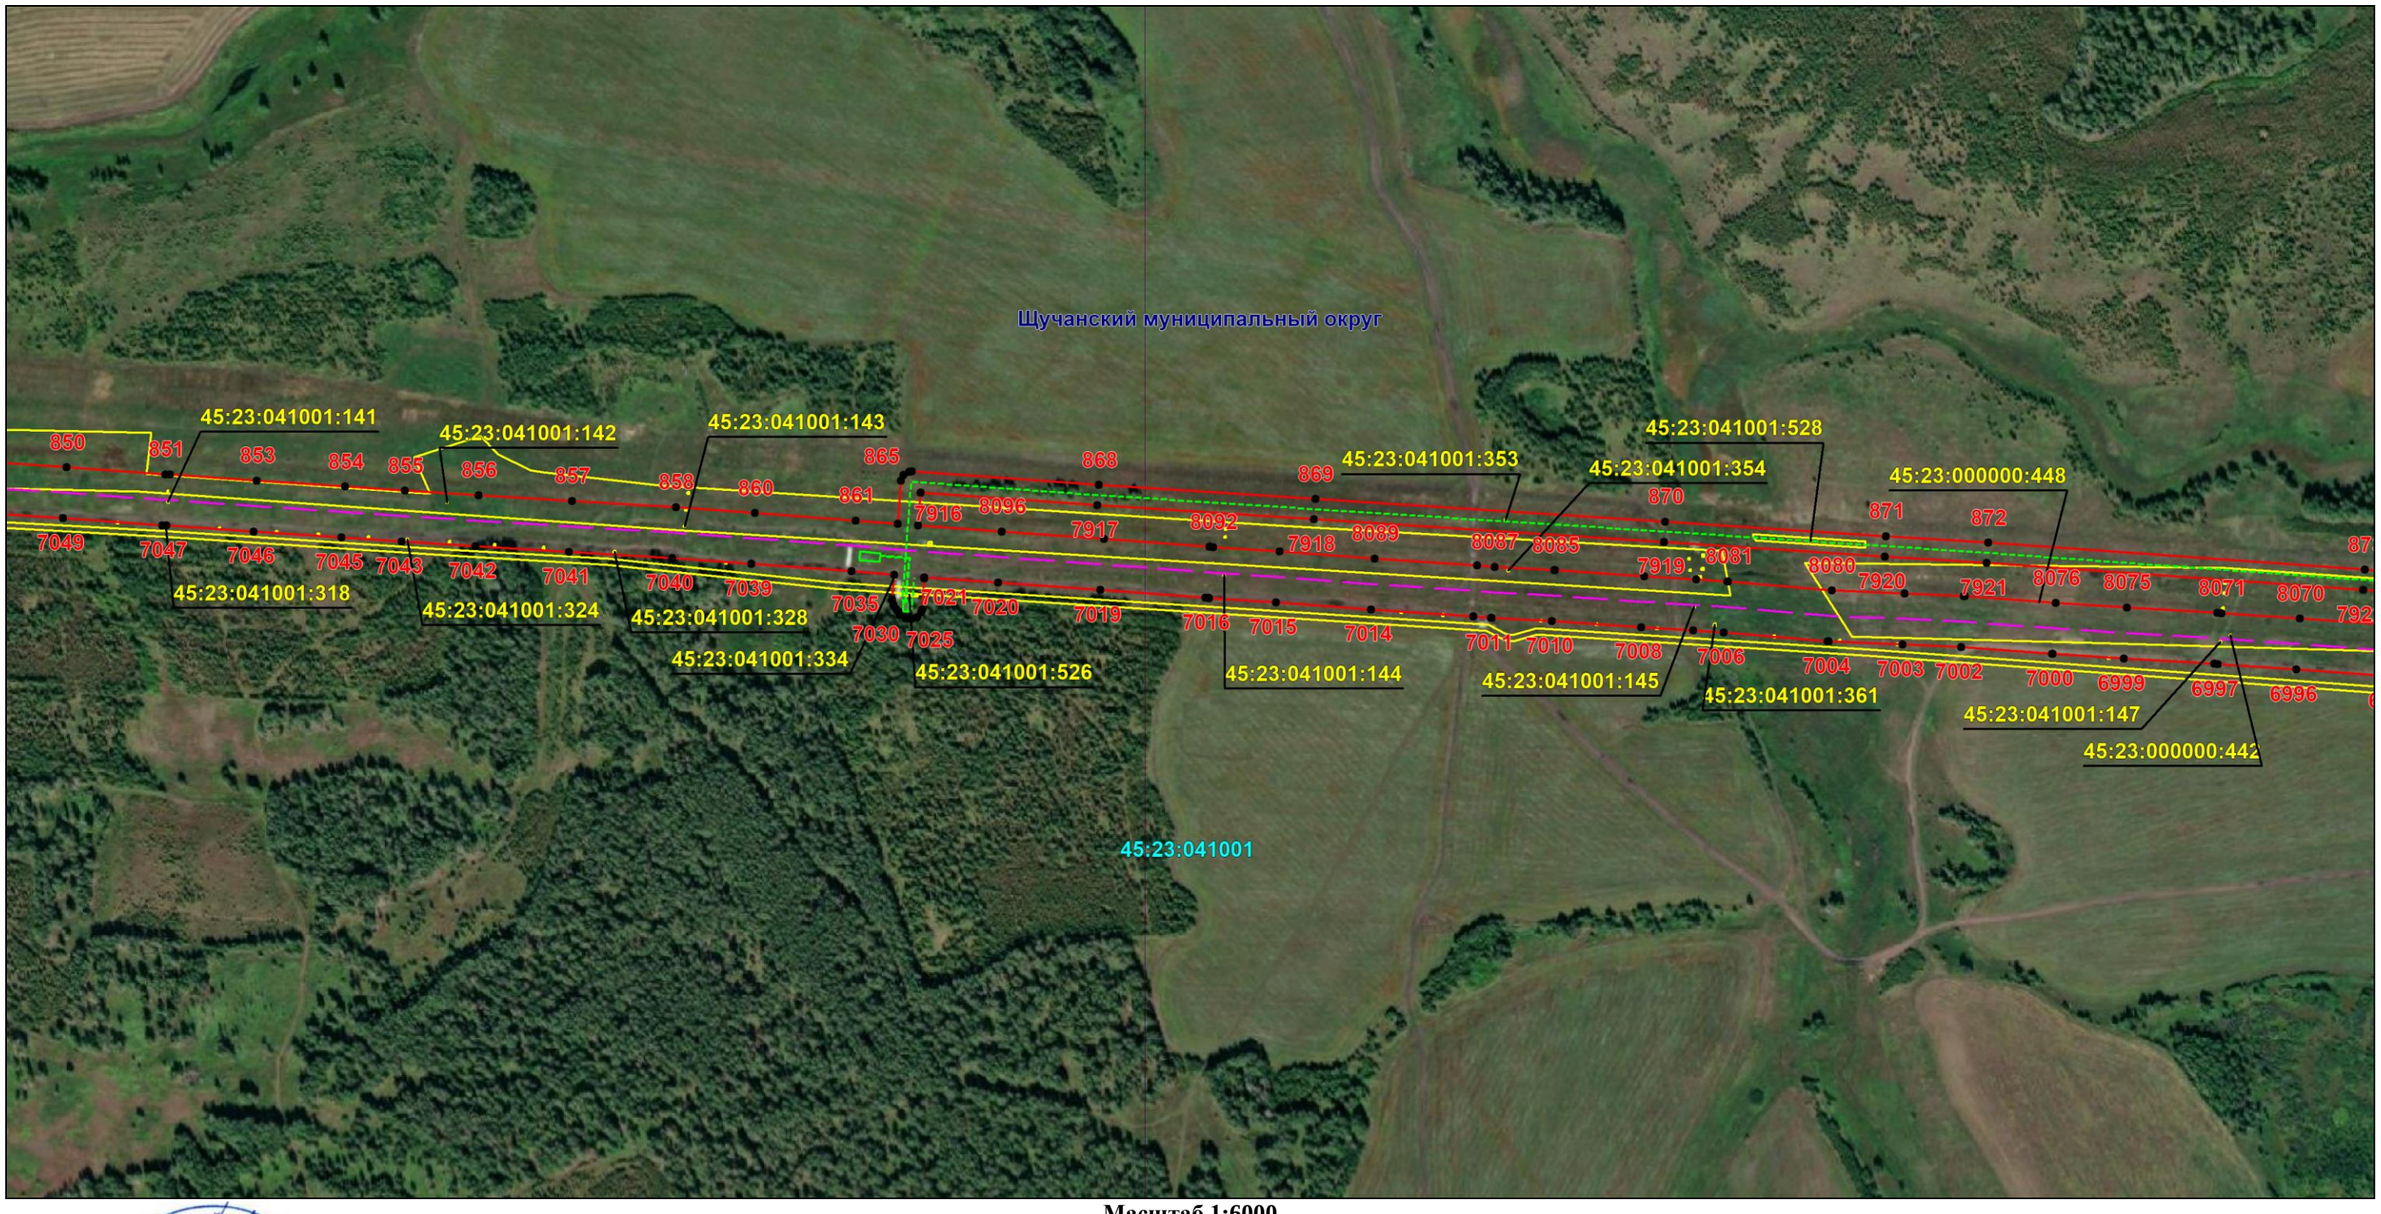

Масштаб 1:6000

Используемые условные знаки и обозначения: приведены на отдельной странице в конце раздела.

Подпись _____ *Назаров Д. А.* Дата *20 мая 2024 г.*

Место для оттиска печати (при наличии) лица, составившего описание местоположения границ объекта

КАДАСТРОВЫЙ ИНЖЕНЕР
НАЗАРОВ ДМИТРИЙ АНАТОЛЬЕВИЧ
СНИЛС 157-195-719 55


ОПИСАНИЕ МЕСТОПОЛОЖЕНИЯ ГРАНИЦ

Публичный сервитут для использования земель и земельных участков в целях эксплуатации магистрального нефтепродуктопровода федерального значения "Сооружение - производственно-технологический комплекс-магистральный нефтепродуктопровод "Уфа-Петропавловск""

(наименование объекта, местоположение границ которого описано)

Схема расположения границ публичного сервитута

Выносной лист №22

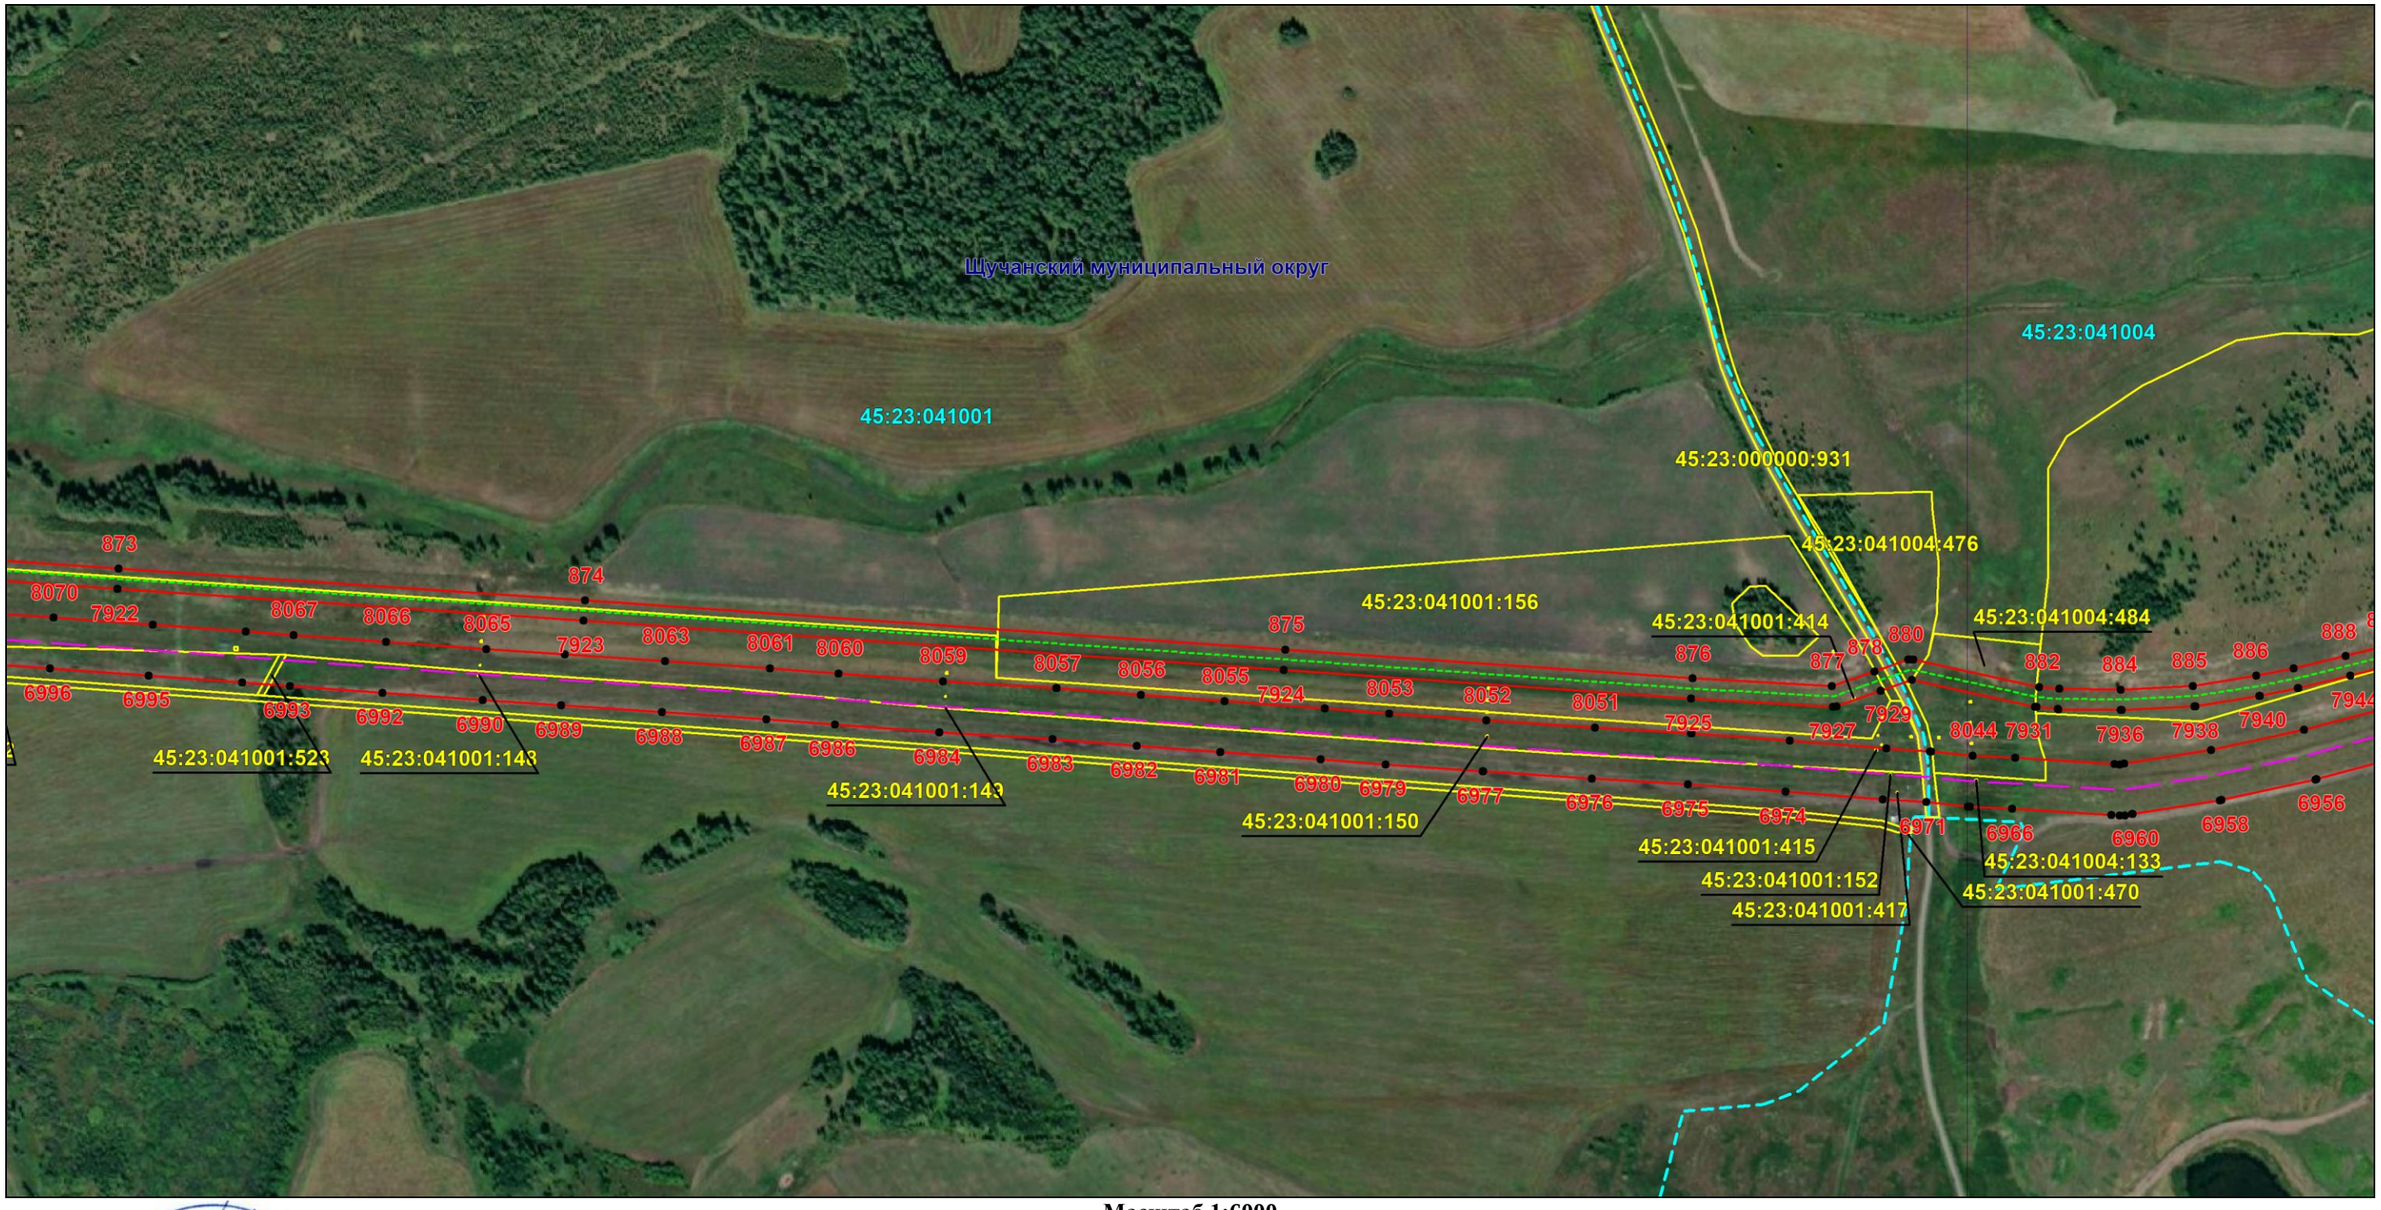

Масштаб 1:6000

Используемые условные знаки и обозначения: приведены на отдельной странице в конце раздела.

Подпись _____ *Назаров Д. А.* Дата *20 мая 2024 г.*

Место для оттиска печати (при наличии) лица, составившего описание местоположения границ объекта

КАДАСТРОВЫЙ ИНЖЕНЕР * НАЗАРОВ ДМИТРИЙ АНАТОЛЬЕВИЧ * СНИЛС 157-105-719 55


ОПИСАНИЕ МЕСТОПОЛОЖЕНИЯ ГРАНИЦ

Публичный сервитут для использования земель и земельных участков в целях эксплуатации магистрального нефтепродуктопровода федерального значения "Сооружение - производственно-технологический комплекс-магистральный нефтепродуктопровод "Уфа-Петропавловск""

(наименование объекта, местоположение границ которого описано)

Схема расположения границ публичного сервитута

Выносной лист №23

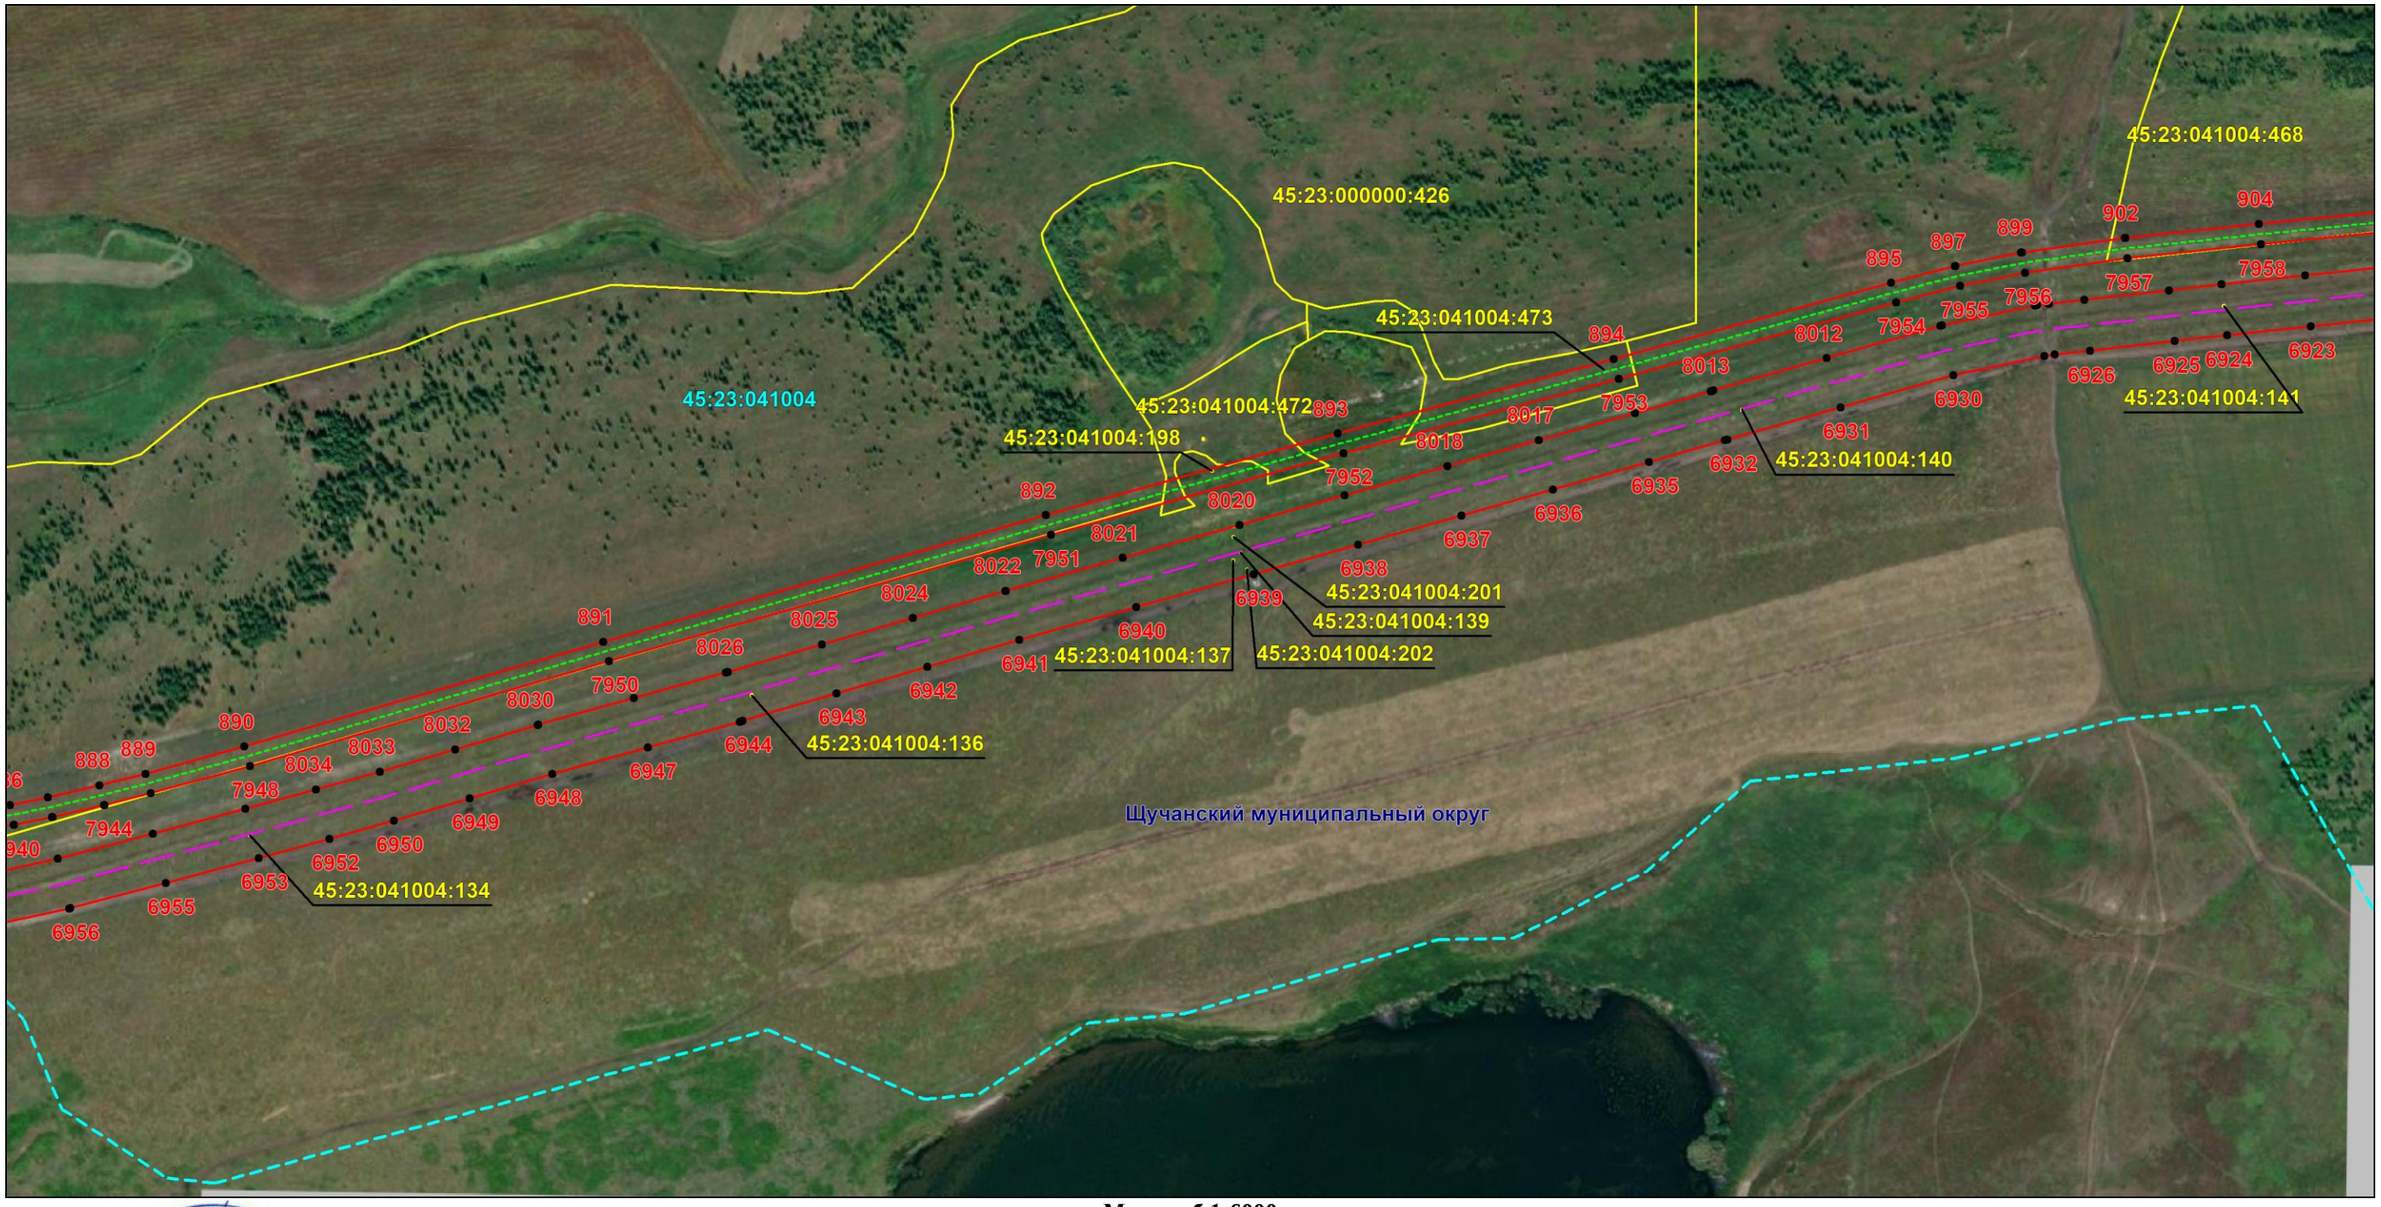

Масштаб 1:6000

Используемые условные знаки и обозначения: приведены на отдельной странице в конце раздела.

Подпись _____ *Назаров Д. А.* Дата *20 мая 2024 г.*

Место для оттиска печати (при наличии) лица, составившего описание местоположения границ объекта

КАДАСТРОВЫЙ ИНЖЕНЕР * НАЗАРОВ ДМИТРИЙ АНАТОЛЬЕВИЧ * СНИЛС 157-135-719 55


ОПИСАНИЕ МЕСТОПОЛОЖЕНИЯ ГРАНИЦ

Публичный сервитут для использования земель и земельных участков в целях эксплуатации магистрального нефтепродуктопровода федерального значения "Сооружение - производственно-технологический комплекс-магистральный нефтепродуктопровод "Уфа-Петропавловск""

(наименование объекта, местоположение границ которого описано)

Схема расположения границ публичного сервитута

Выносной лист №24

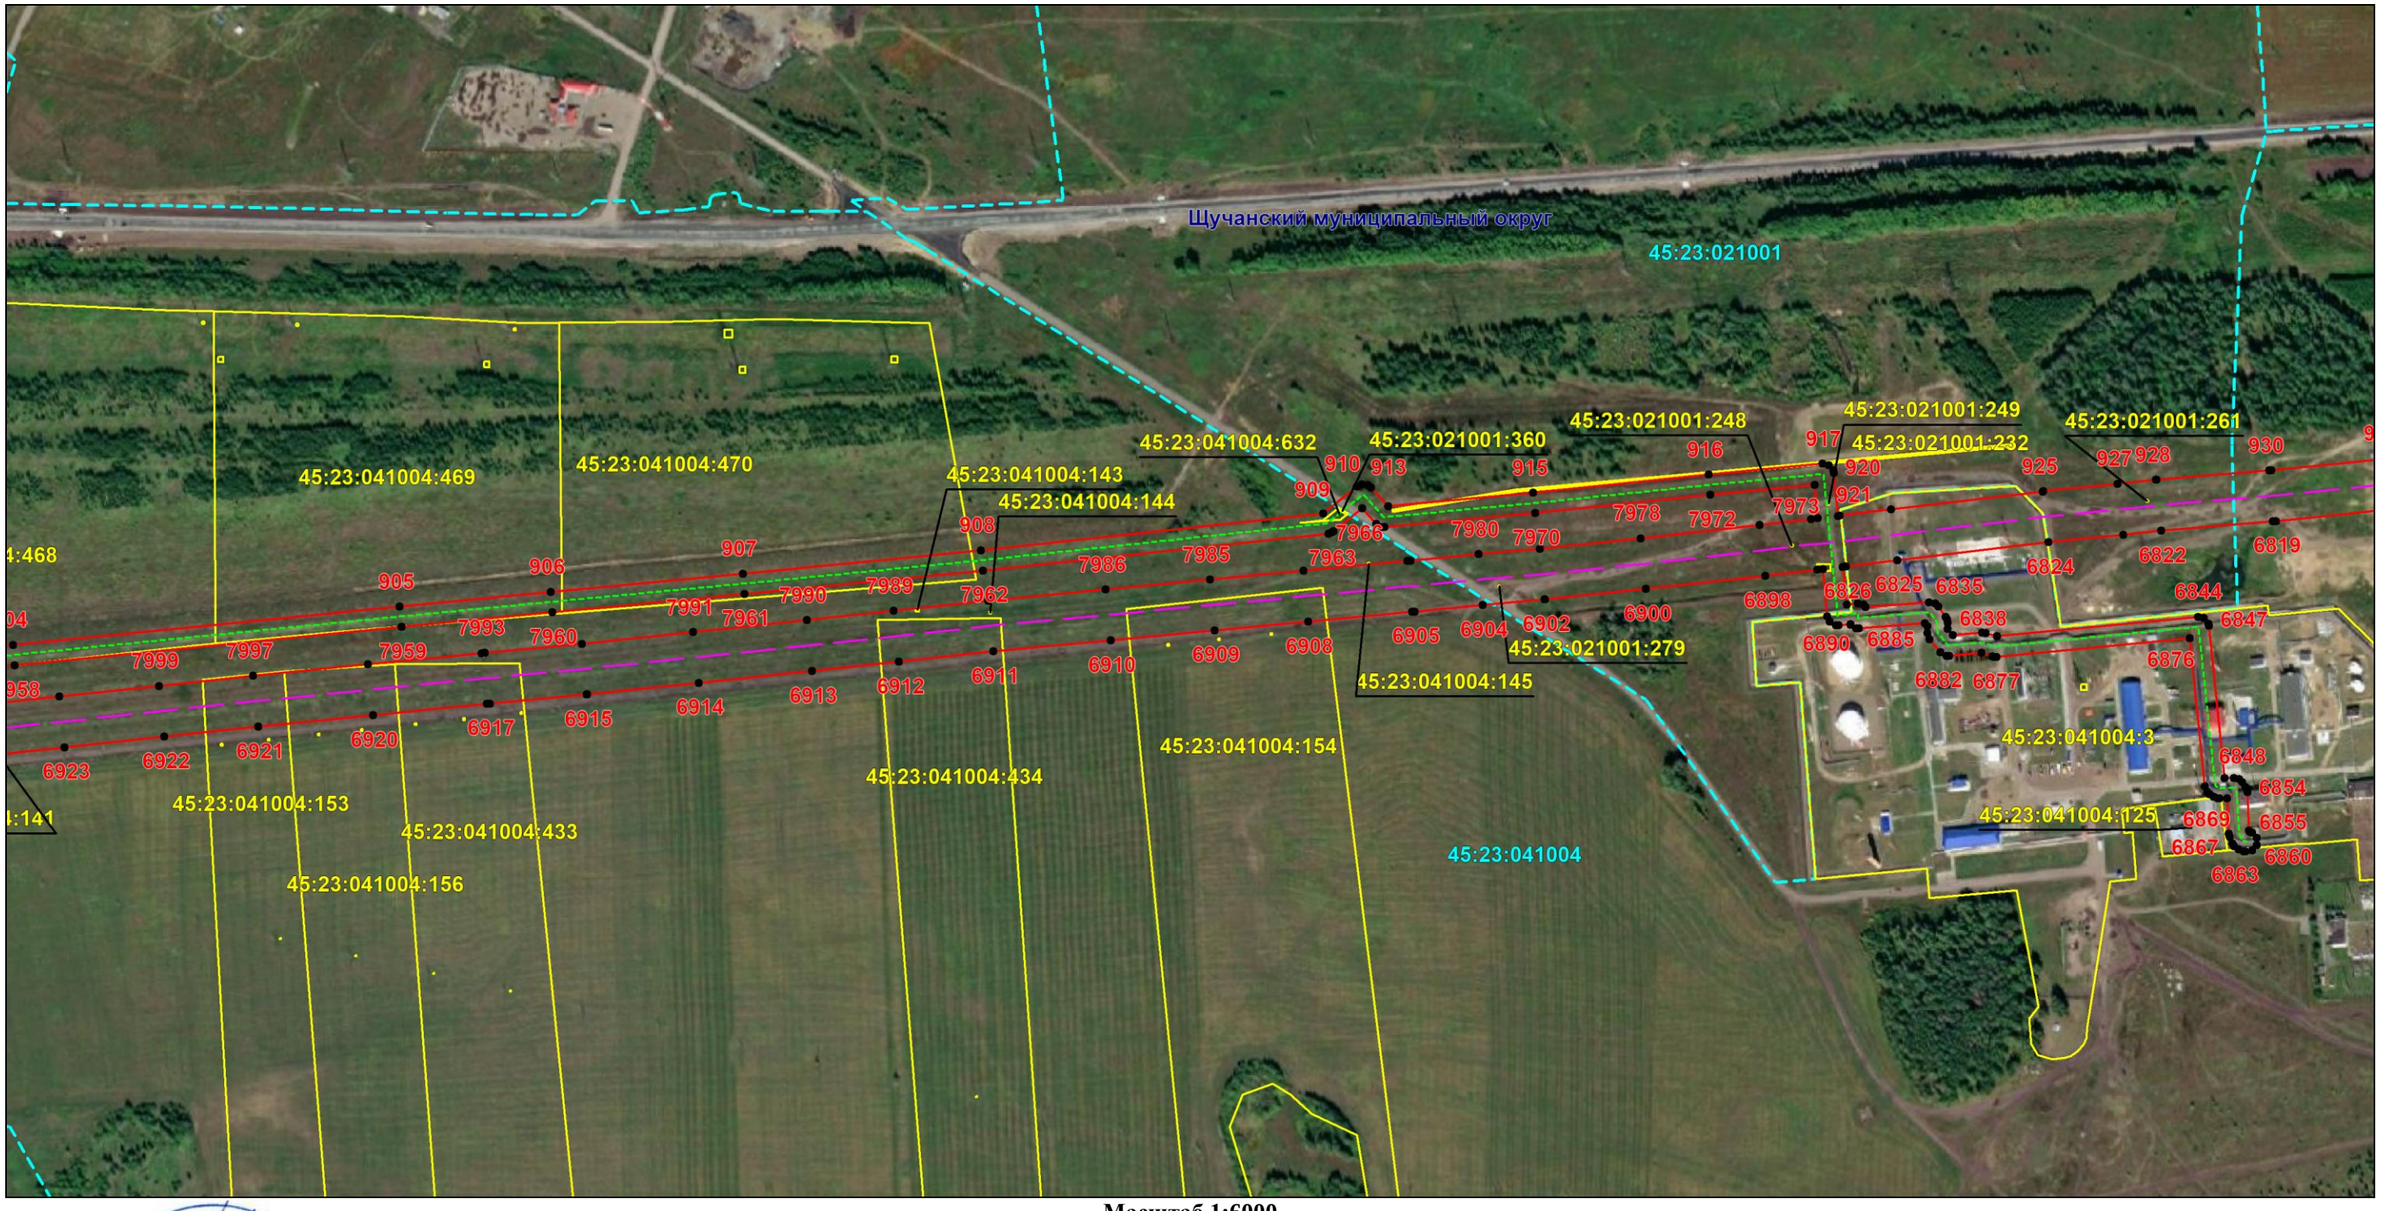

Масштаб 1:6000

Используемые условные знаки и обозначения: приведены на отдельной странице в конце раздела.

Подпись _____ *Назаров Д. А.* Дата *20 мая 2024 г.*

Место для оттиска печати (при наличии) лица, составившего описание местоположения границ объекта

КАДАСТРОВЫЙ ИНЖЕНЕР * НАЗАРОВ ДМИТРИЙ АНАТОЛЬЕВИЧ * СНИЛС 157-135-719 55


ОПИСАНИЕ МЕСТОПОЛОЖЕНИЯ ГРАНИЦ

Публичный сервитут для использования земель и земельных участков в целях эксплуатации магистрального нефтепродуктопровода федерального значения "Сооружение - производственно-технологический комплекс-магистральный нефтепродуктопровод "Уфа-Петропавловск""

(наименование объекта, местоположение границ которого описано)

Схема расположения границ публичного сервитута

Выносной лист №25

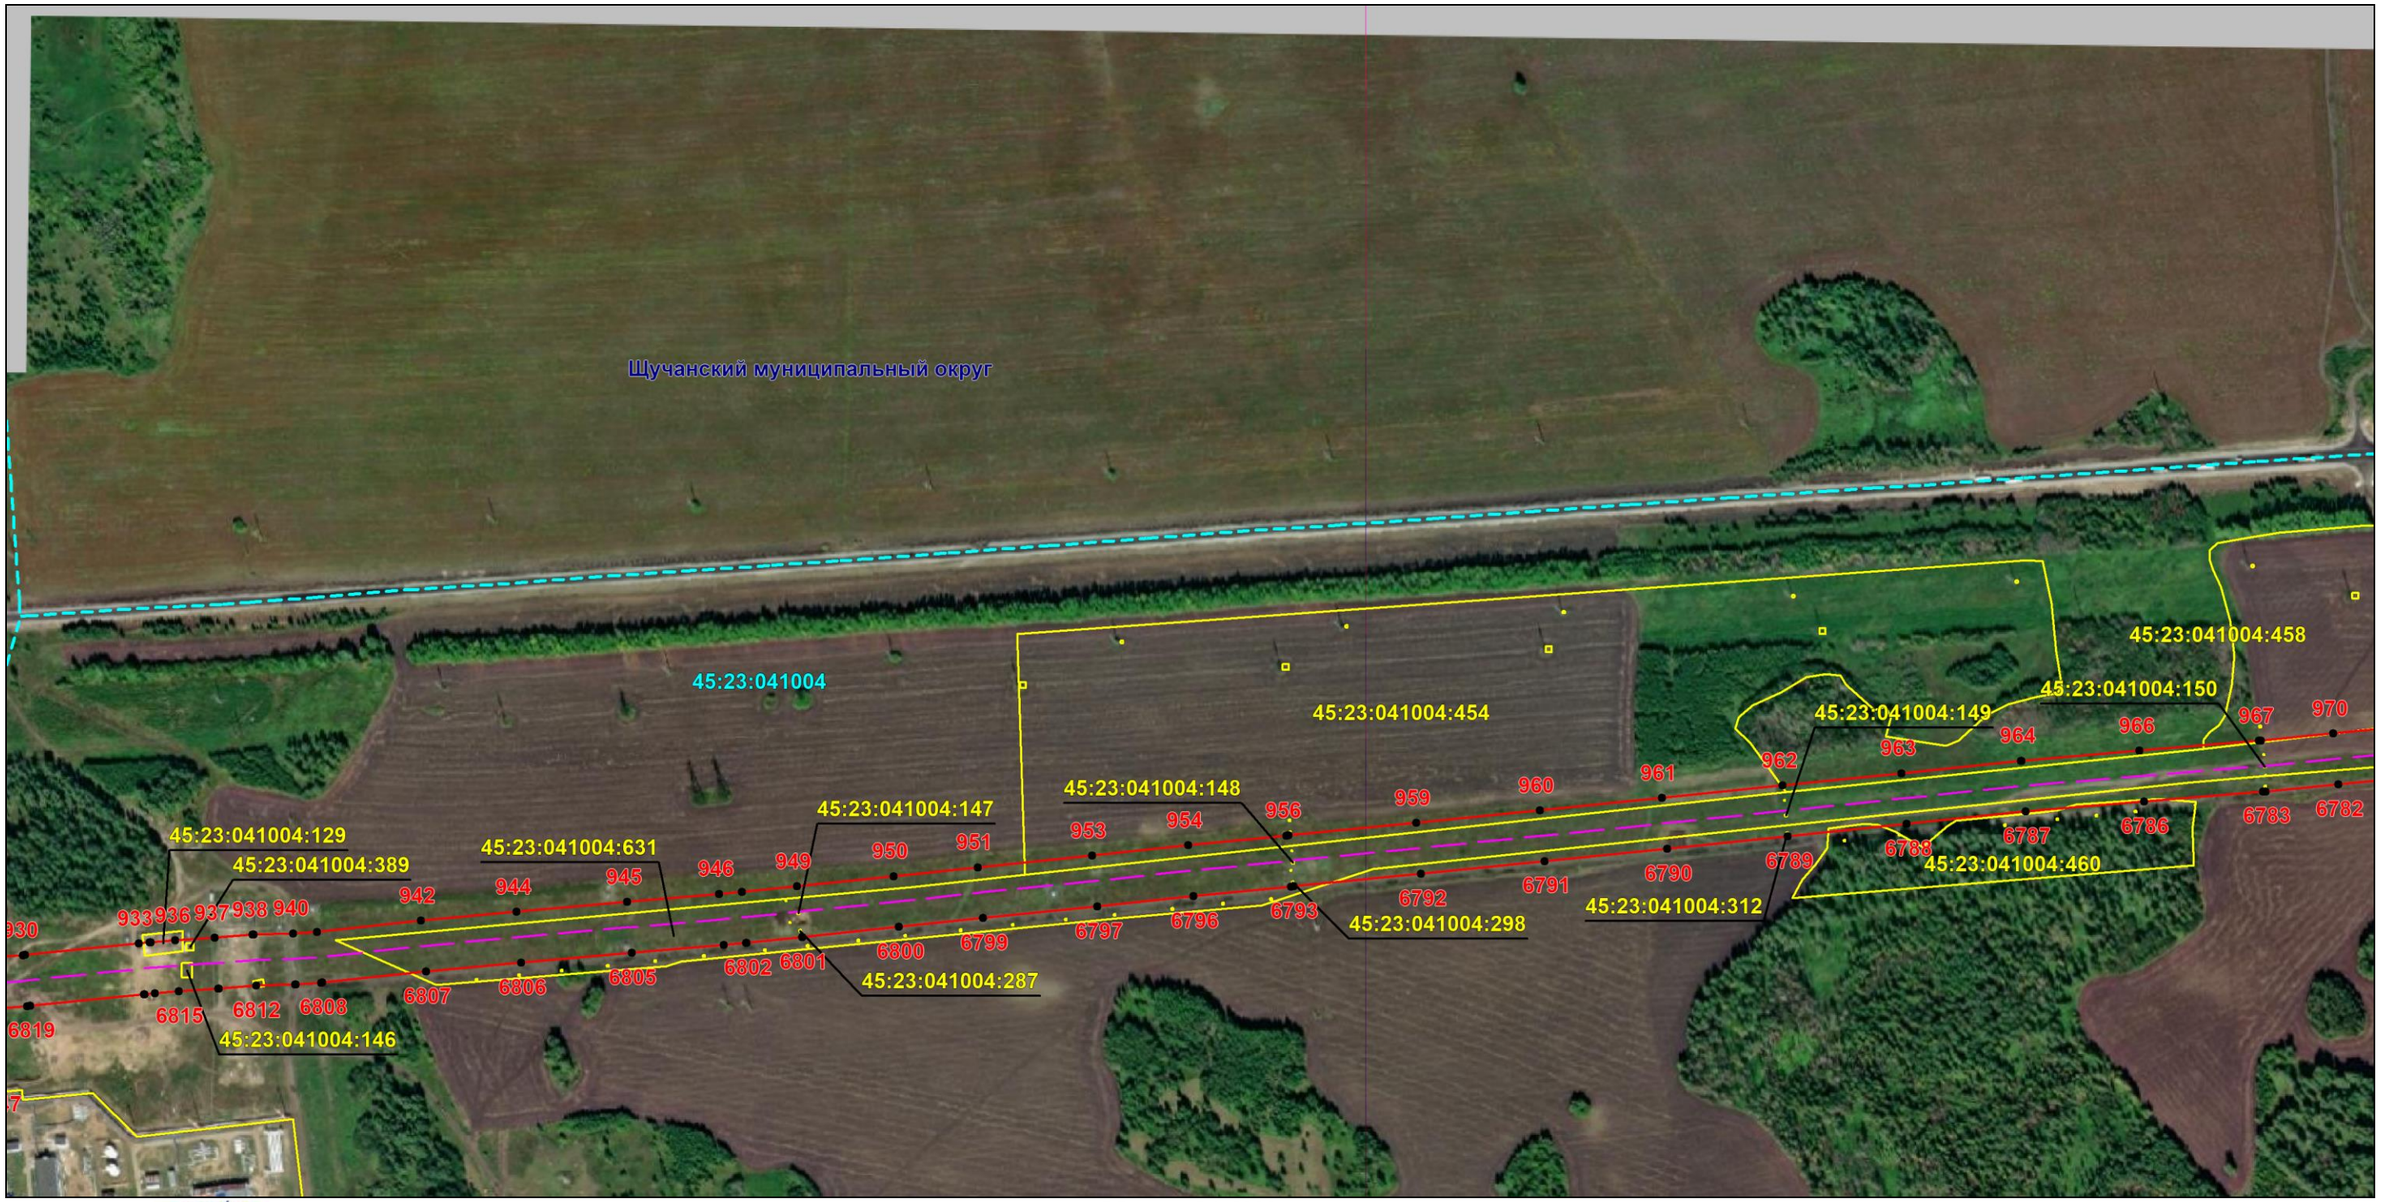

Масштаб 1:6000

Используемые условные знаки и обозначения: приведены на отдельной странице в конце раздела.

Подпись _____ *Назаров Д. А.* Дата *20 мая 2024 г.*

Место для оттиска печати (при наличии) лица, составившего описание местоположения границ объекта

КАДАСТРОВЫЙ ИНЖЕНЕР
СНИЛС 157-156-719 55
НАЗАРОВ ДМИТРИЙ АНАТОЛЬЕВИЧ


ОПИСАНИЕ МЕСТОПОЛОЖЕНИЯ ГРАНИЦ

Публичный сервитут для использования земель и земельных участков в целях эксплуатации магистрального нефтепродуктопровода федерального значения "Сооружение - производственно-технологический комплекс-магистральный нефтепродуктопровод "Уфа-Петропавловск""

(наименование объекта, местоположение границ которого описано)

Схема расположения границ публичного сервитута

Выносной лист №26

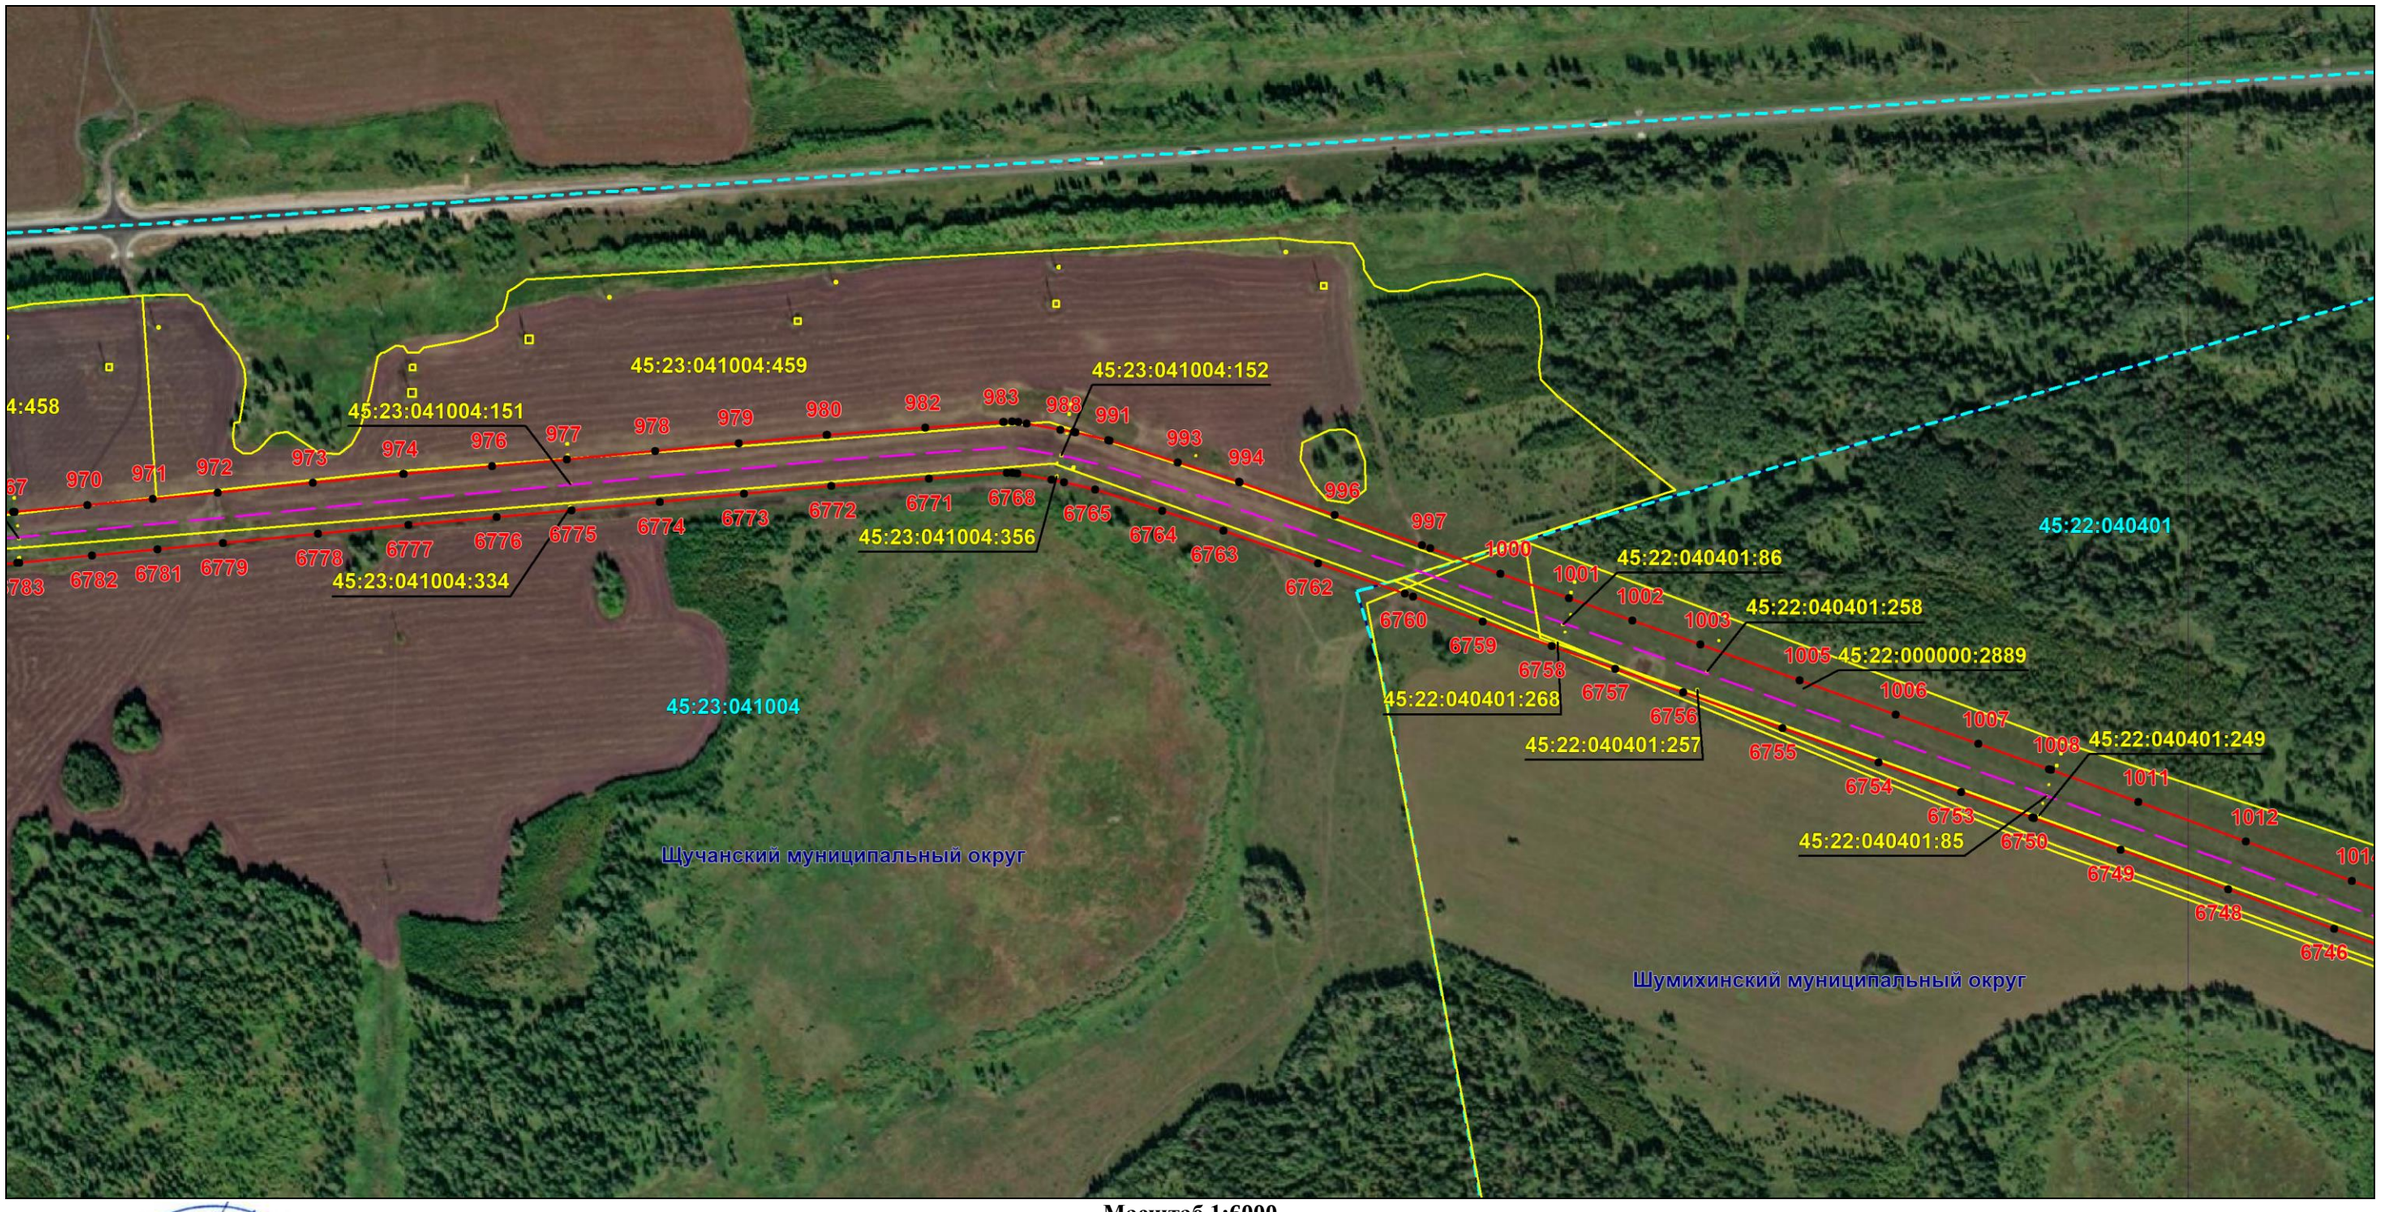

Масштаб 1:6000

Используемые условные знаки и обозначения: приведены на отдельной странице в конце раздела.

Подпись _____ *Назаров Д. А.* Дата *20 мая 2024 г.*

Место для оттиска печати (при наличии) лица, составившего описание местоположения границ объекта


ОПИСАНИЕ МЕСТОПОЛОЖЕНИЯ ГРАНИЦ

Публичный сервитут для использования земель и земельных участков в целях эксплуатации магистрального нефтепродуктопровода федерального значения "Сооружение - производственно-технологический комплекс-магистральный нефтепродуктопровод "Уфа-Петропавловск""

(наименование объекта, местоположение границ которого описано)

Схема расположения границ публичного сервитута

Выносной лист №27

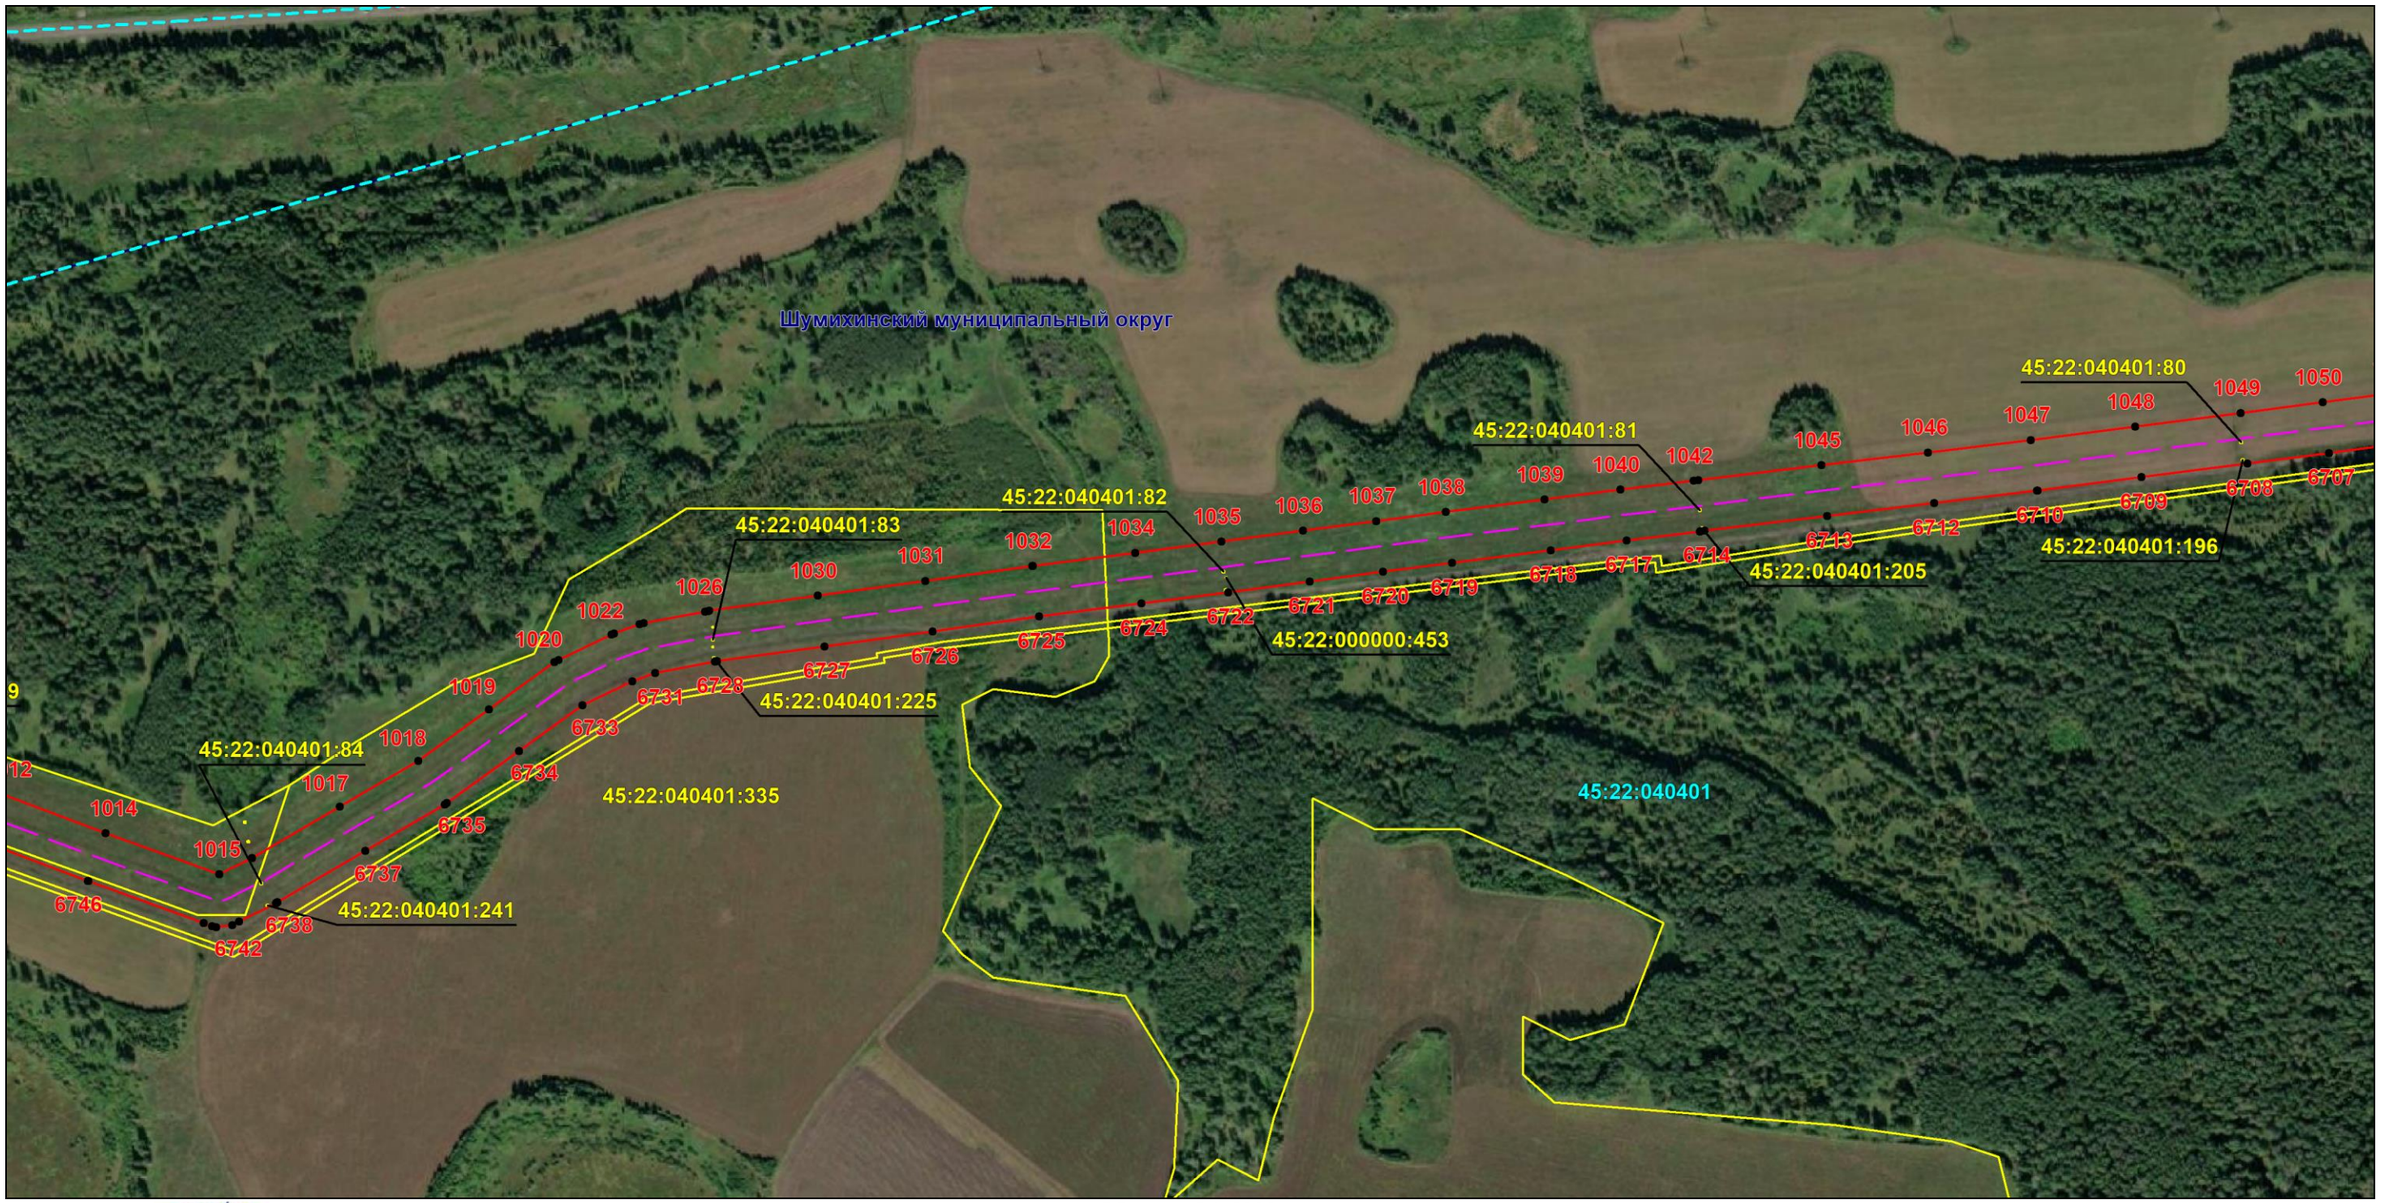

Масштаб 1:6000

Используемые условные знаки и обозначения: приведены на отдельной странице в конце раздела.

Подпись _____ *Назаров Д. А.* Дата *20 мая 2024 г.*

Место для оттиска печати (при наличии) лица, составившего описание местоположения границ объекта

КАДАСТРОВЫЙ ИНЖЕНЕР * НАЗАРОВ ДМИТРИЙ АНАТОЛЬЕВИЧ * СНИЛС 157-105-719 55


ОПИСАНИЕ МЕСТОПОЛОЖЕНИЯ ГРАНИЦ

Публичный сервитут для использования земель и земельных участков в целях эксплуатации магистрального нефтепродуктопровода федерального значения "Сооружение - производственно-технологический комплекс-магистральный нефтепродуктопровод "Уфа-Петропавловск""

(наименование объекта, местоположение границ которого описано)

Схема расположения границ публичного сервитута

Выносной лист №28

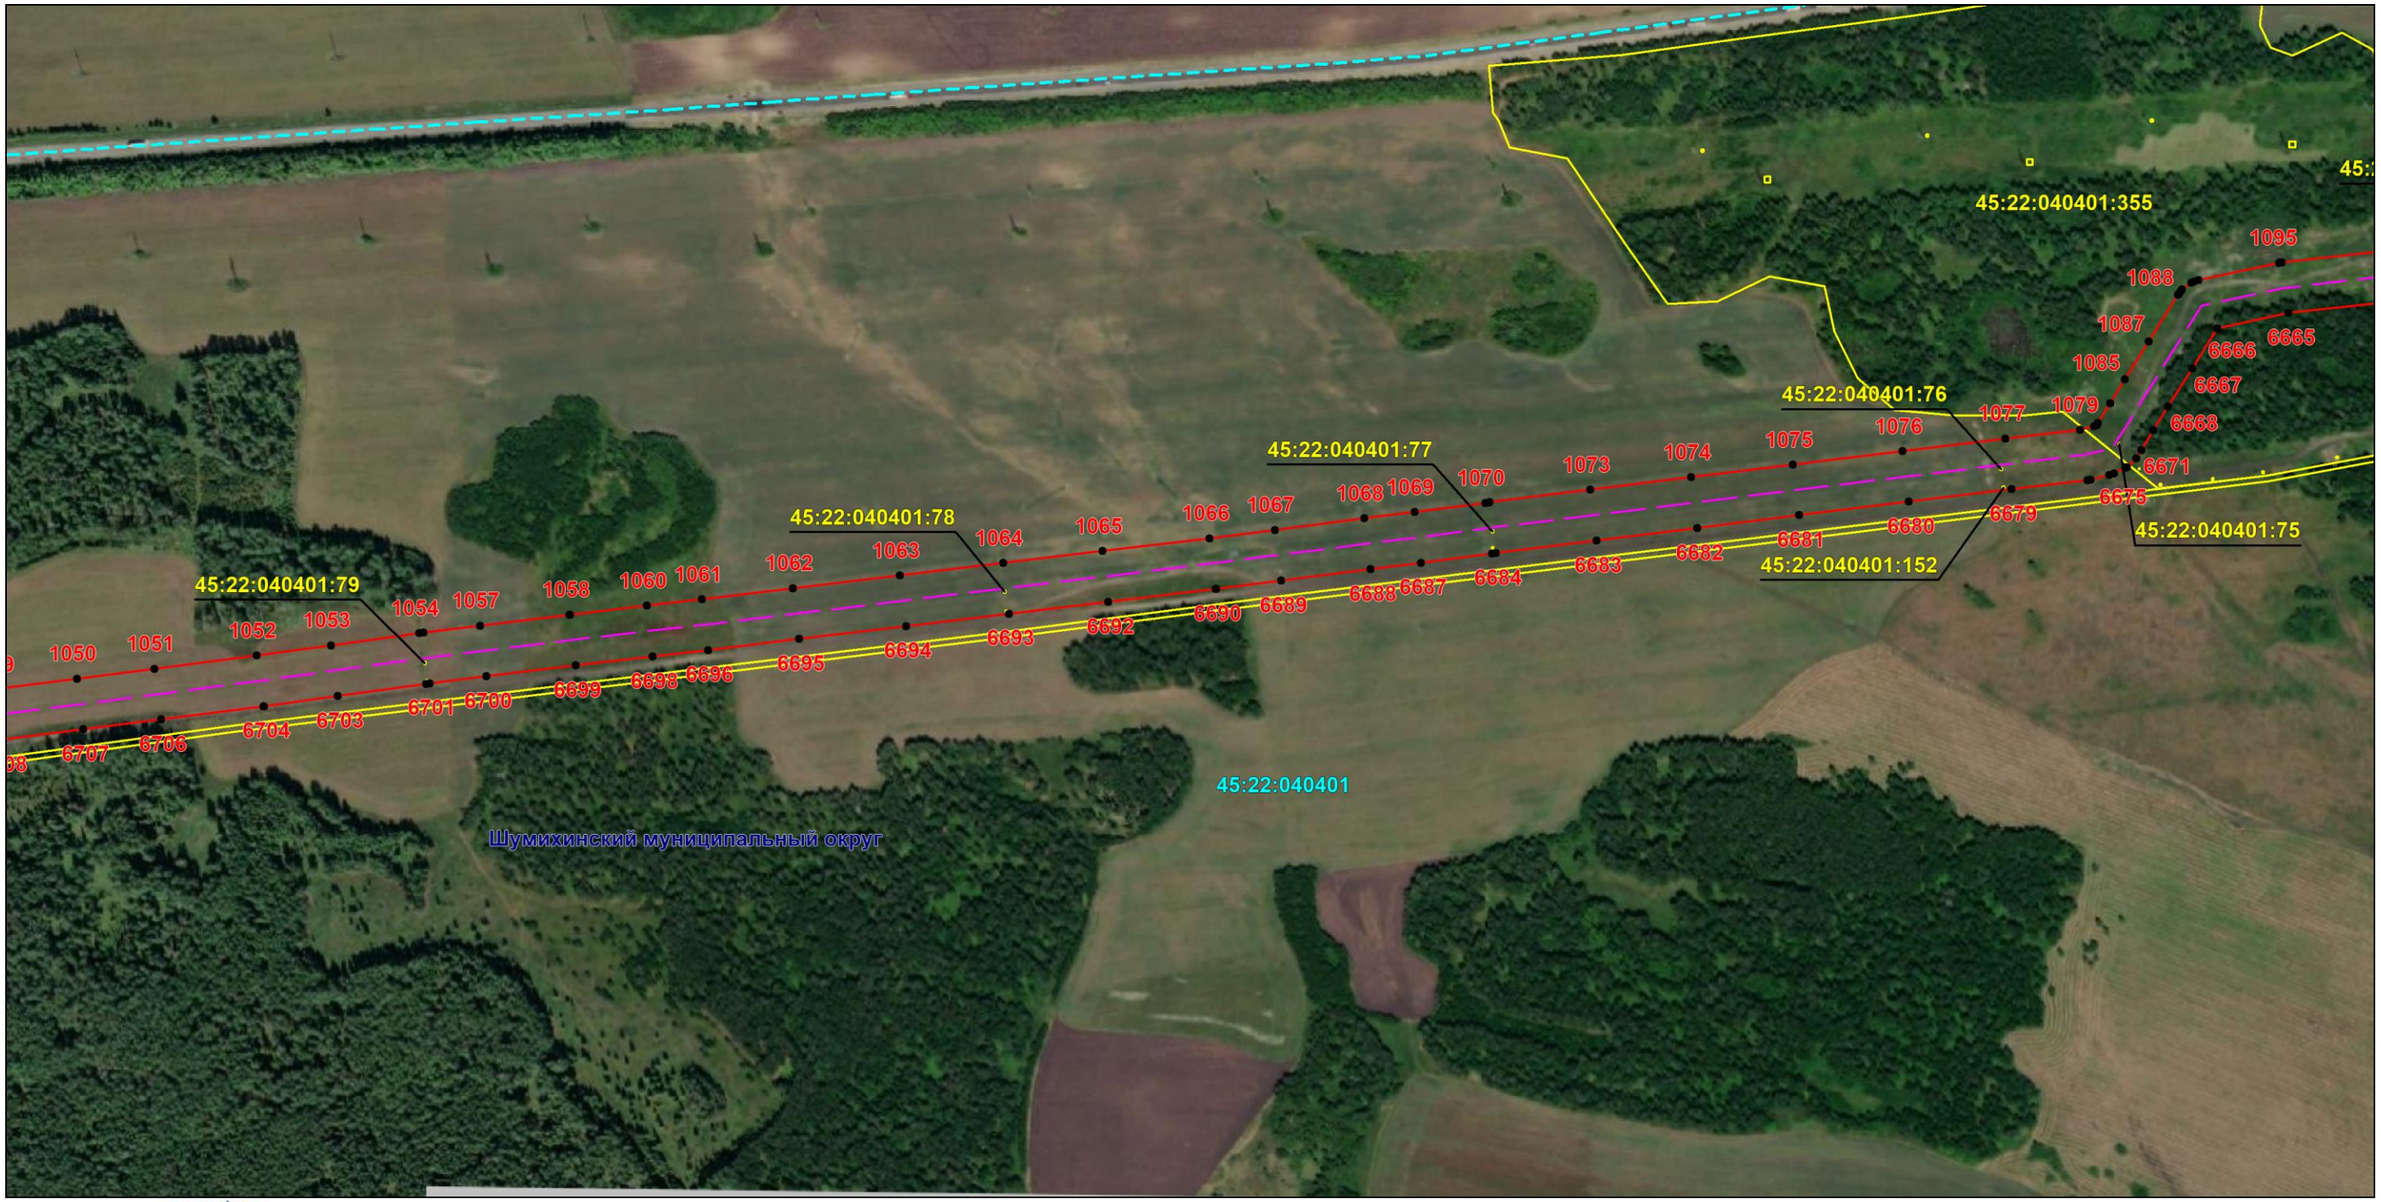

Масштаб 1:6000

Используемые условные знаки и обозначения: приведены на отдельной странице в конце раздела.

Подпись _____ *Назаров Д. А.* Дата *20 мая 2024 г.*

Место для оттиска печати (при наличии) лица, составившего описание местоположения границ объекта

КАДАСТРОВЫЙ ИНЖЕНЕР * НАЗАРОВ ДМИТРИЙ АНАТОЛЬЕВИЧ * СНИЛС 157-105-719 55


ОПИСАНИЕ МЕСТОПОЛОЖЕНИЯ ГРАНИЦ

Публичный сервитут для использования земель и земельных участков в целях эксплуатации магистрального нефтепродуктопровода федерального значения "Сооружение - производственно-технологический комплекс-магистральный нефтепродуктопровод "Уфа-Петропавловск""

(наименование объекта, местоположение границ которого описано)

Схема расположения границ публичного сервитута

Выносной лист №29

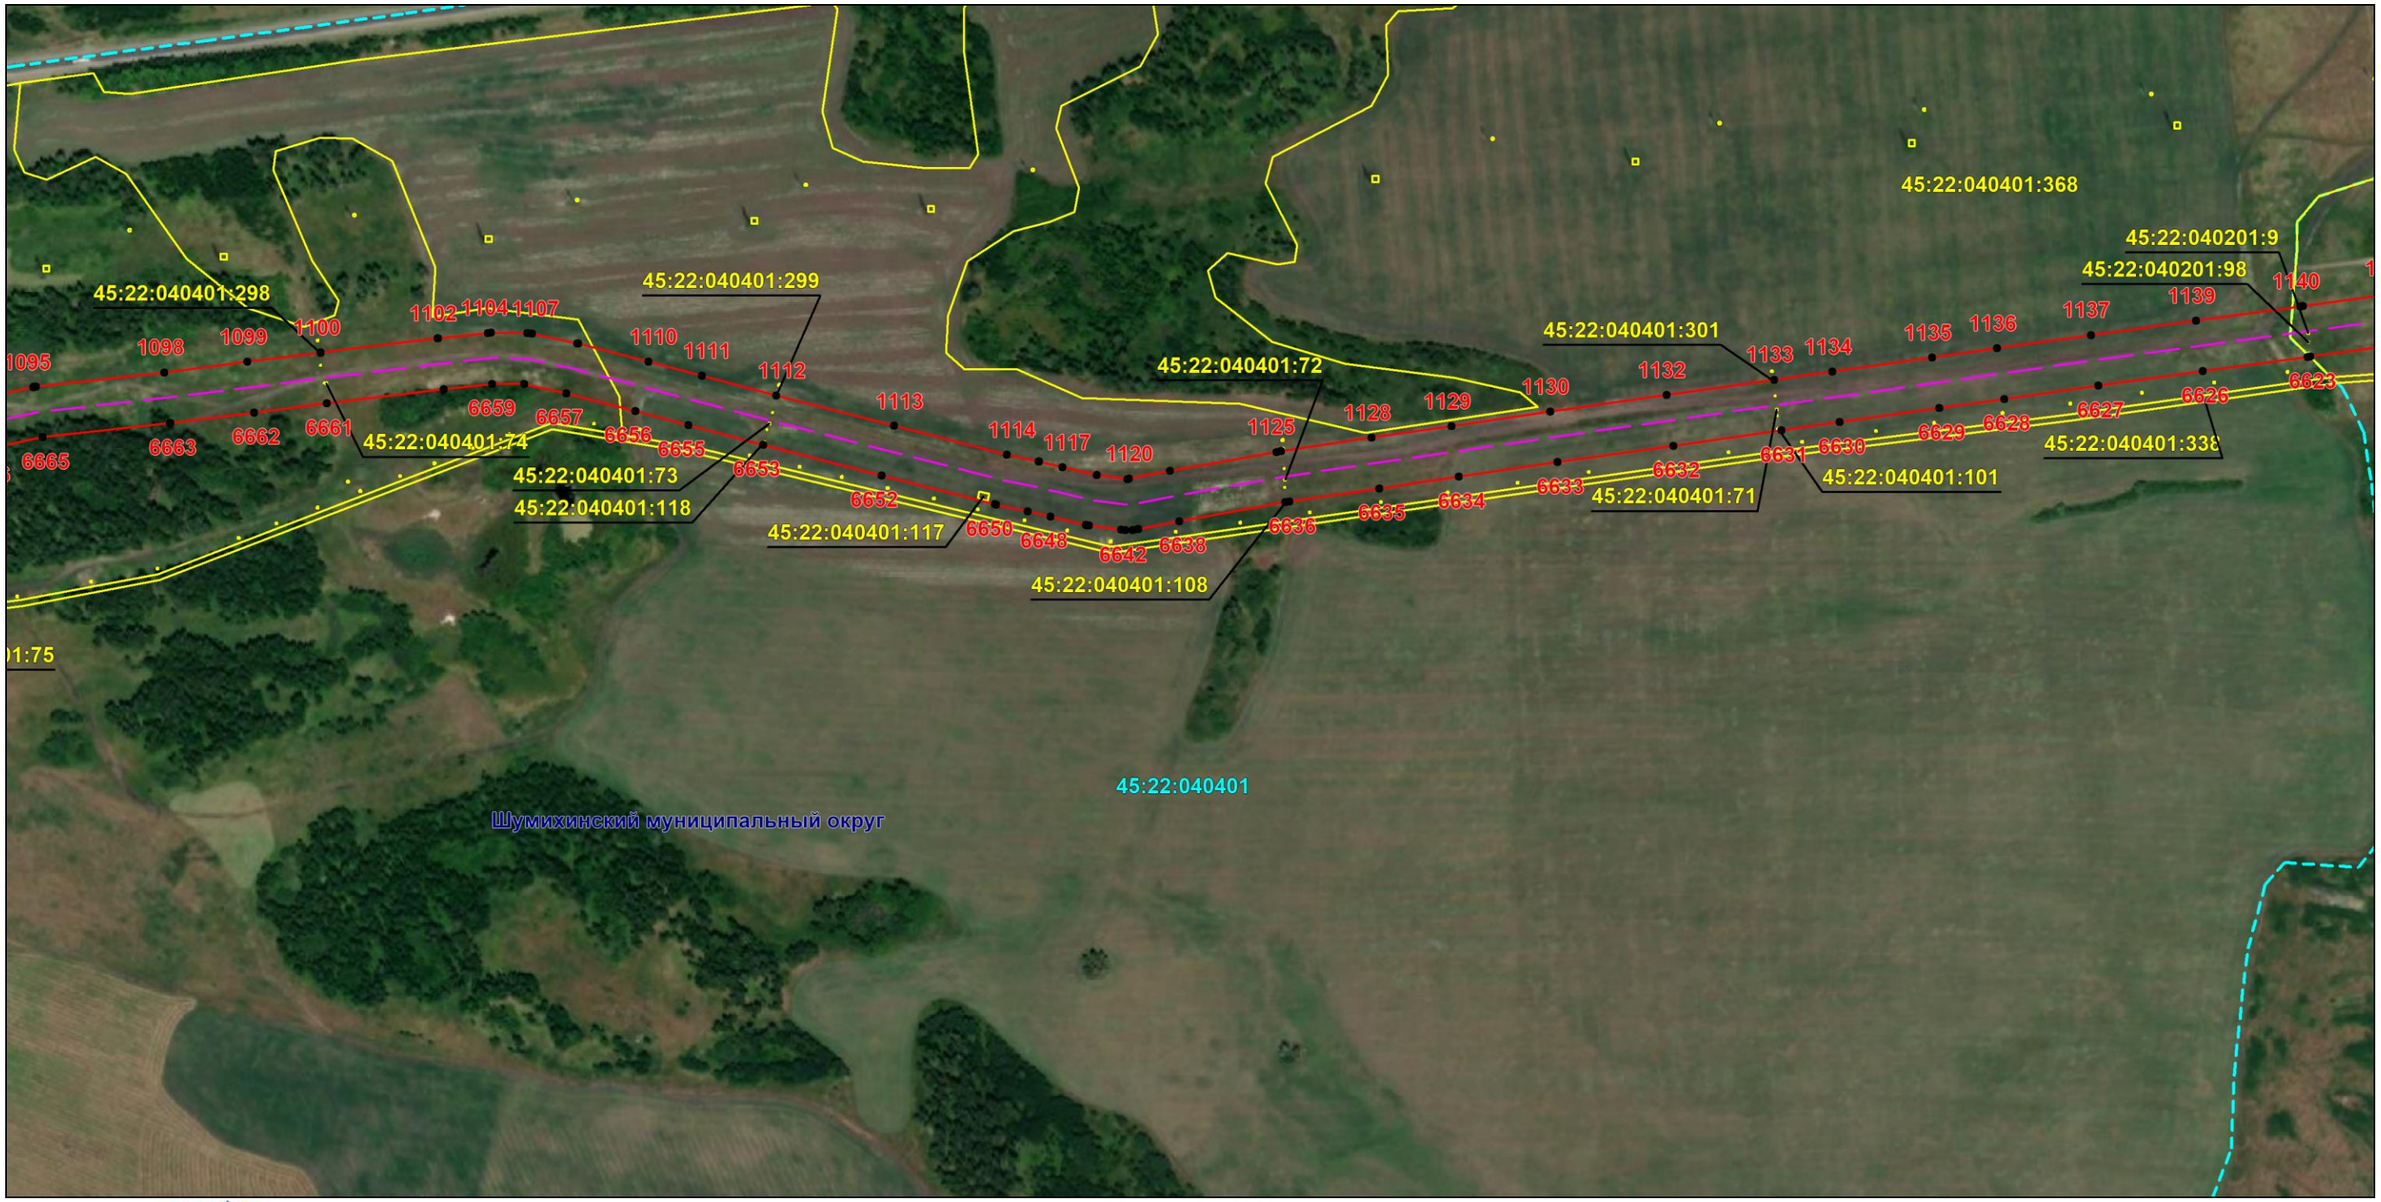

Масштаб 1:6000

Используемые условные знаки и обозначения: приведены на отдельной странице в конце раздела.

Подпись _____ *Назаров Д. А.* Дата *20 мая 2024 г.*

Место для оттиска печати (при наличии) лица, составившего описание местоположения границ объекта

КАДАСТРОВЫЙ ИНЖЕНЕР * НАЗАРОВ ДМИТРИЙ АНАТОЛЬЕВИЧ * СНИЛС 157-135-719 55


ОПИСАНИЕ МЕСТОПОЛОЖЕНИЯ ГРАНИЦ

Публичный сервитут для использования земель и земельных участков в целях эксплуатации магистрального нефтепродуктопровода федерального значения "Сооружение - производственно-технологический комплекс-магистральный нефтепродуктопровод "Уфа-Петропавловск""

(наименование объекта, местоположение границ которого описано)

Схема расположения границ публичного сервитута

Выносной лист №30

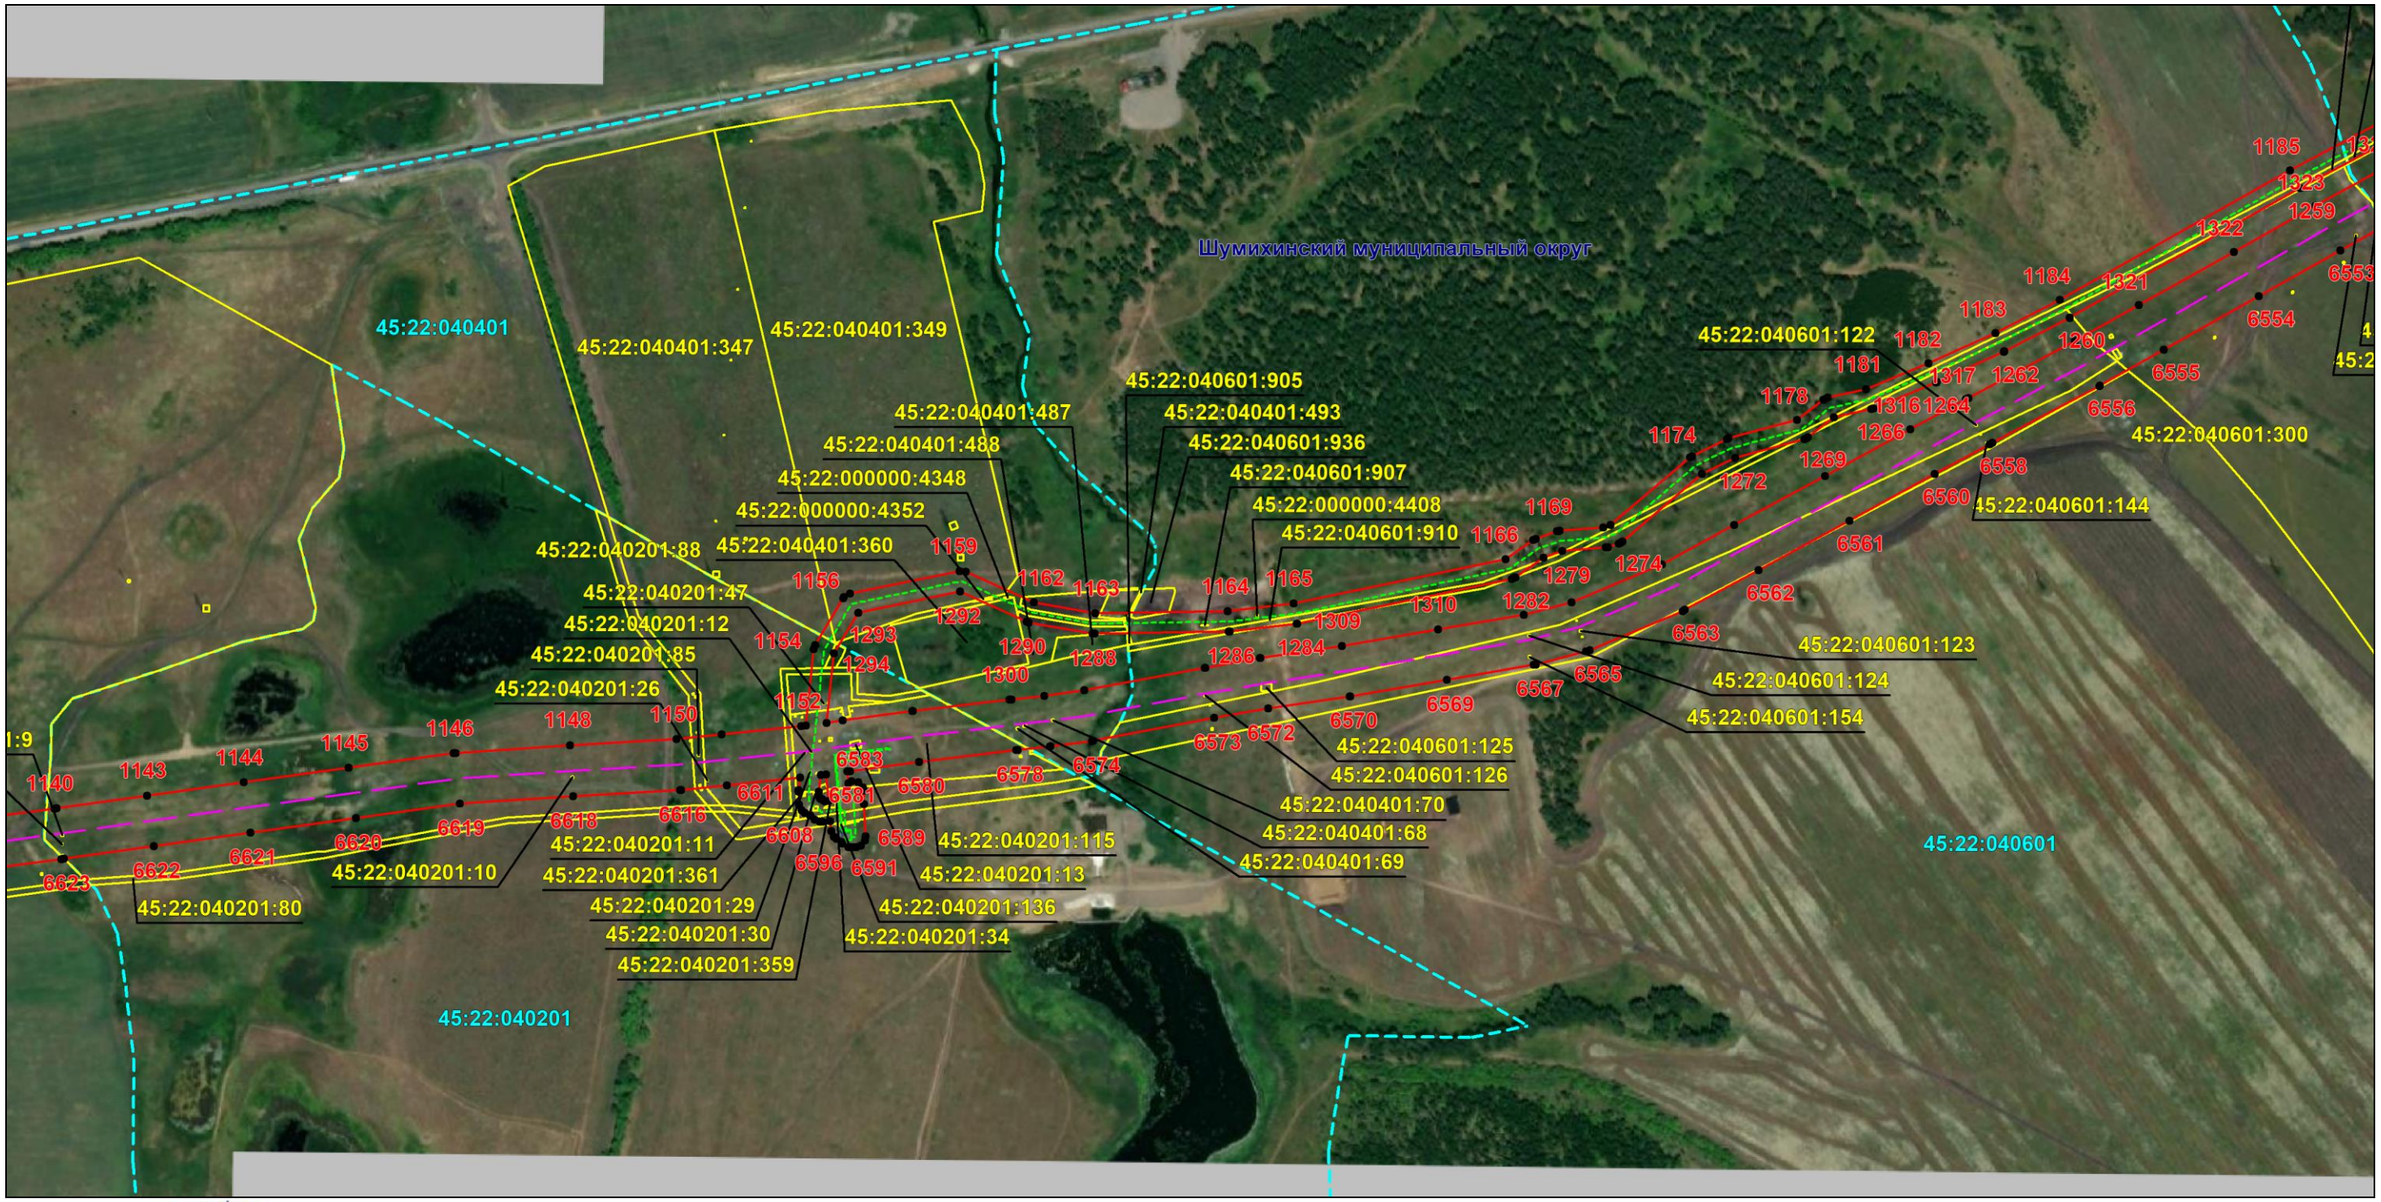

Масштаб 1:6000

Используемые условные знаки и обозначения: приведены на отдельной странице в конце раздела.

Подпись _____ *Назаров Д. А.* Дата *20 мая 2024 г.*

Место для оттиска печати (при наличии) лица, составившего описание местоположения границ объекта

КАДАСТРОВЫЙ ИНЖЕНЕР
НАЗАРОВ ДМИТРИЙ АНАТОЛЬЕВИЧ
СНИЛС 157-156-719 55


ОПИСАНИЕ МЕСТОПОЛОЖЕНИЯ ГРАНИЦ

Публичный сервитут для использования земель и земельных участков в целях эксплуатации магистрального нефтепродуктопровода федерального значения "Сооружение - производственно-технологический комплекс-магистральный нефтепродуктопровод "Уфа-Петропавловск""

(наименование объекта, местоположение границ которого описано)

Схема расположения границ публичного сервитута

Выносной лист №31

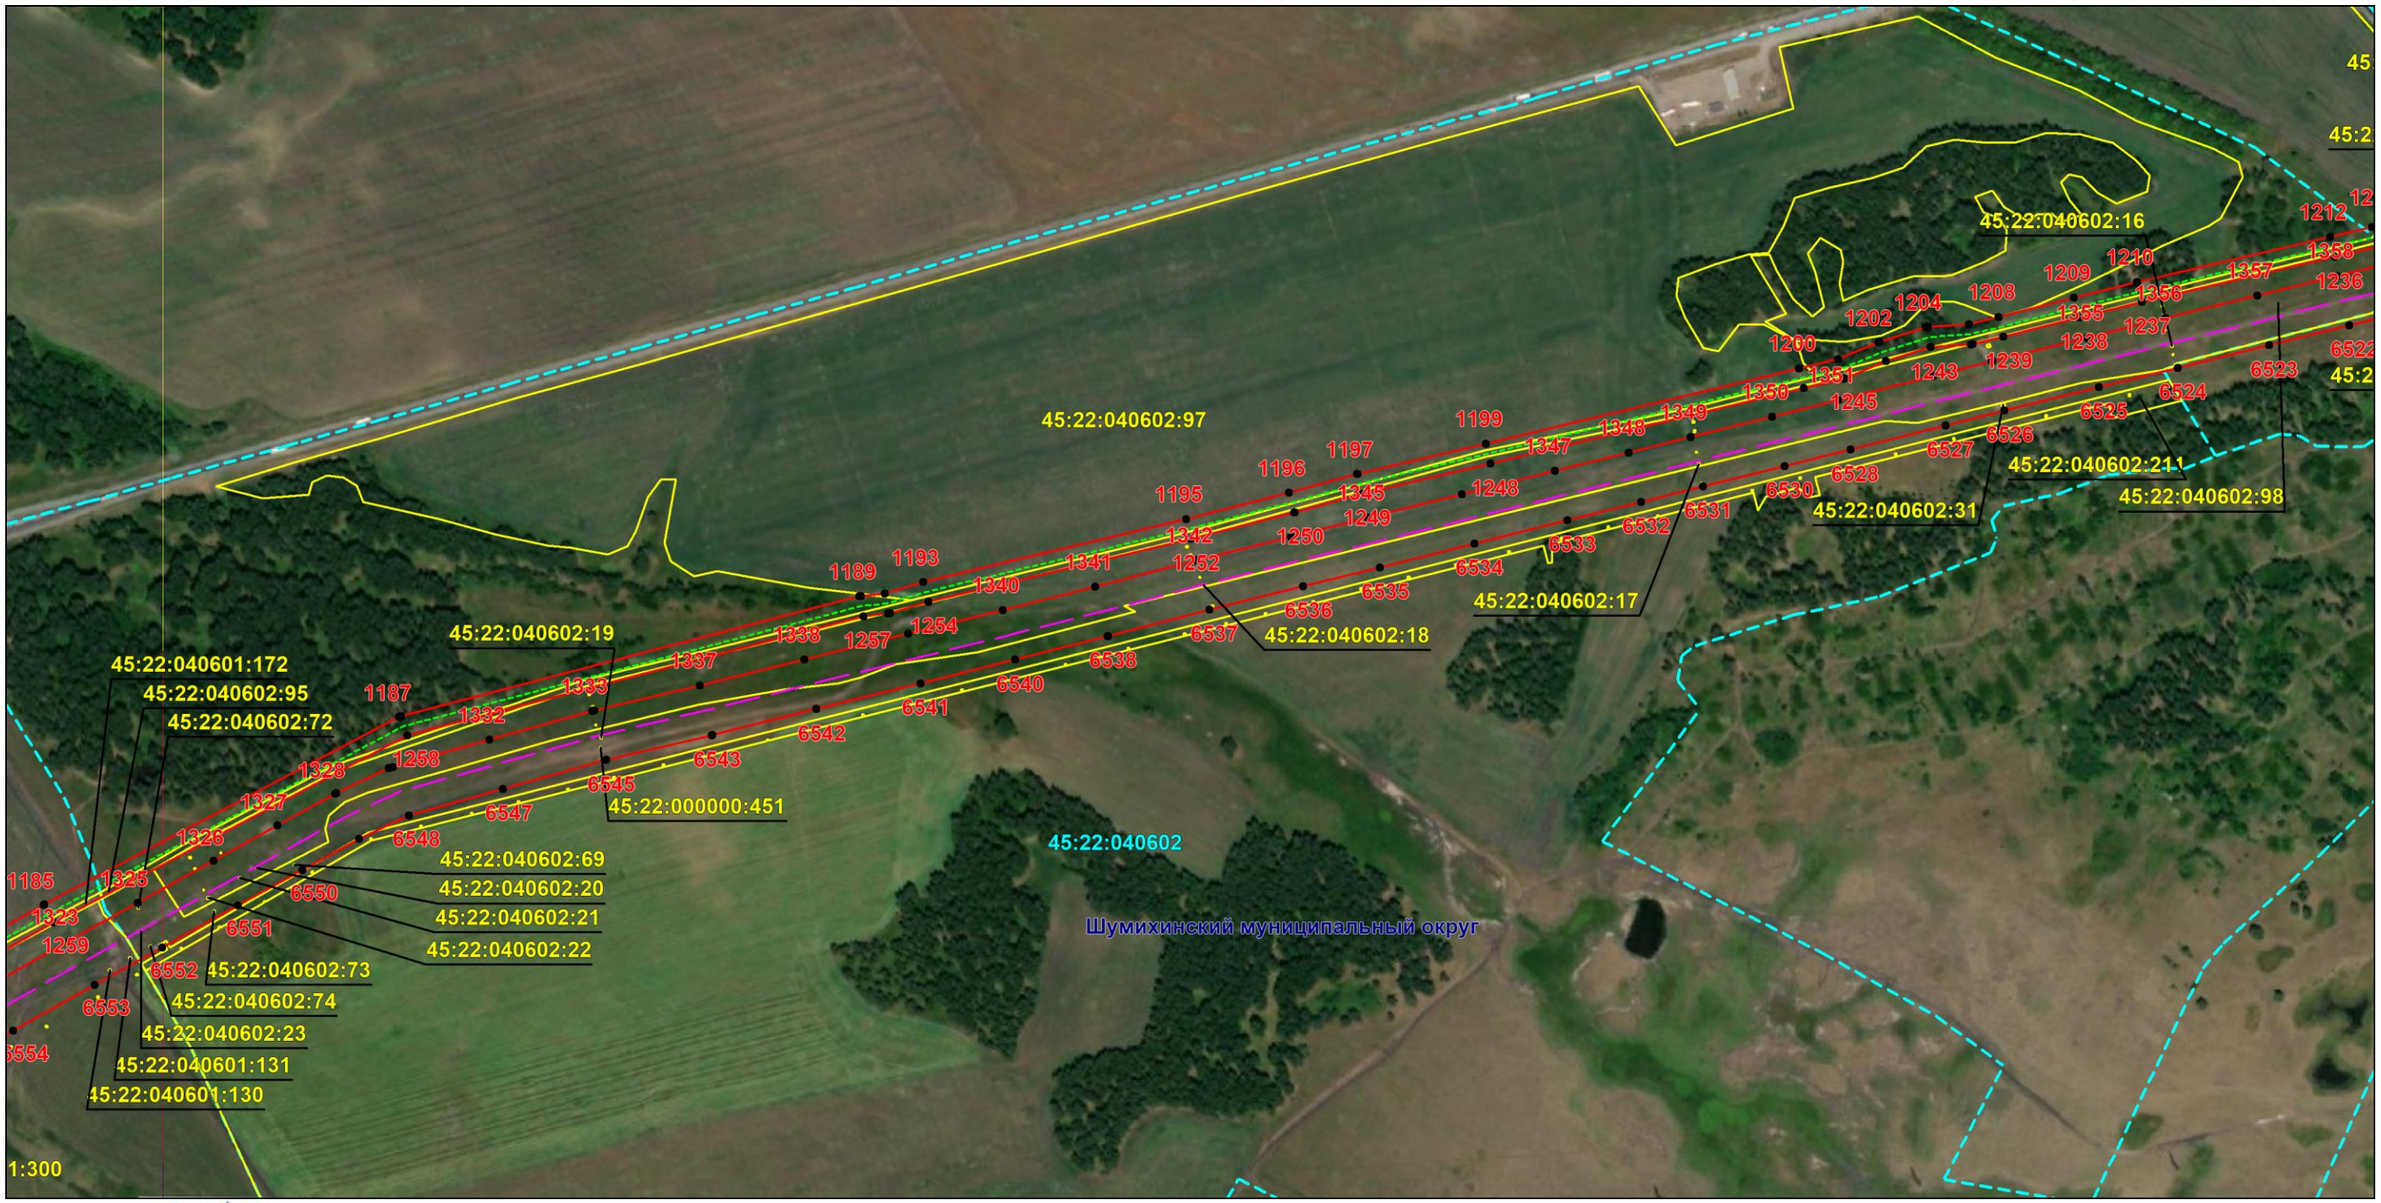

Масштаб 1:6000

Используемые условные знаки и обозначения: приведены на отдельной странице в конце раздела.

Подпись _____ *Назаров Д. А.* Дата *20 мая 2024 г.*

Место для оттиска печати (при наличии) лица, составившего описание местоположения границ объекта

КАДАСТРОВЫЙ ИНЖЕНЕР * НАЗАРОВ ДМИТРИЙ АНАТОЛЬЕВИЧ * СНИЛС 157-105-719 55


ОПИСАНИЕ МЕСТОПОЛОЖЕНИЯ ГРАНИЦ

Публичный сервитут для использования земель и земельных участков в целях эксплуатации магистрального нефтепродуктопровода федерального значения "Сооружение - производственно-технологический комплекс-магистральный нефтепродуктопровод "Уфа-Петропавловск""

(наименование объекта, местоположение границ которого описано)

Схема расположения границ публичного сервитута

Выносной лист №32

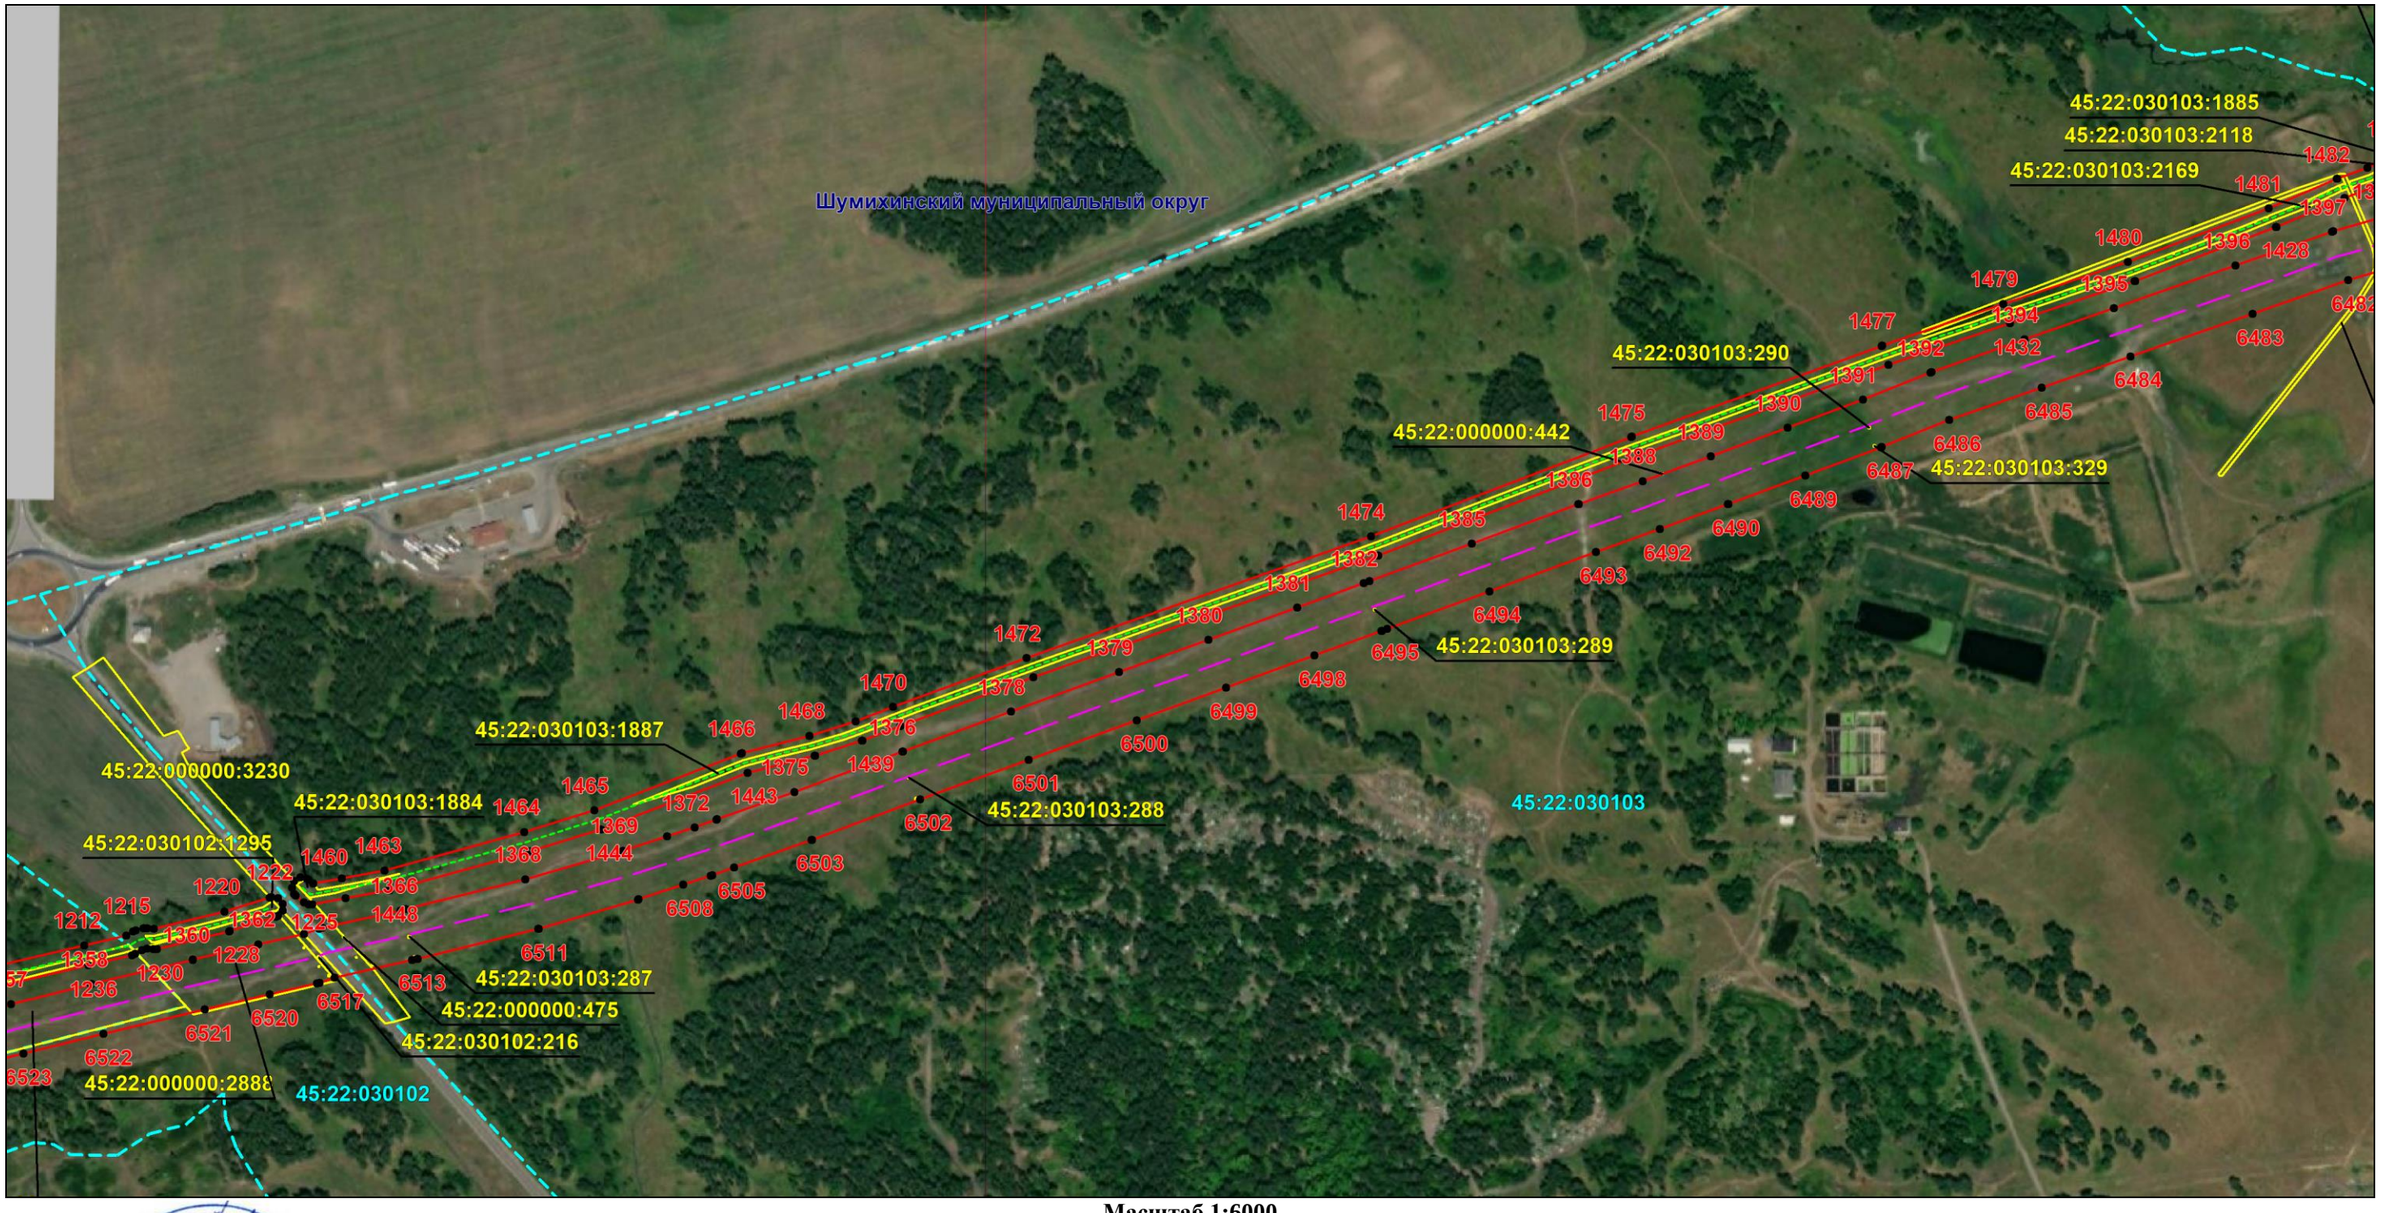

Масштаб 1:6000

Используемые условные знаки и обозначения: приведены на отдельной странице в конце раздела.

Подпись _____ *Назаров Д. А.* Дата *20 мая 2024 г.*

Место для оттиска печати (при наличии) лица, составившего описание местоположения границ объекта

КАДАСТРОВЫЙ ИНЖЕНЕР * НАЗАРОВ ДМИТРИЙ АНАТОЛЬЕВИЧ * СНИЛС 157-195-719 55


ОПИСАНИЕ МЕСТОПОЛОЖЕНИЯ ГРАНИЦ

Публичный сервитут для использования земель и земельных участков в целях эксплуатации магистрального нефтепродуктопровода федерального значения "Сооружение - производственно-технологический комплекс-магистральный нефтепродуктопровод "Уфа-Петропавловск""

(наименование объекта, местоположение границ которого описано)

Схема расположения границ публичного сервитута

Выносной лист №33

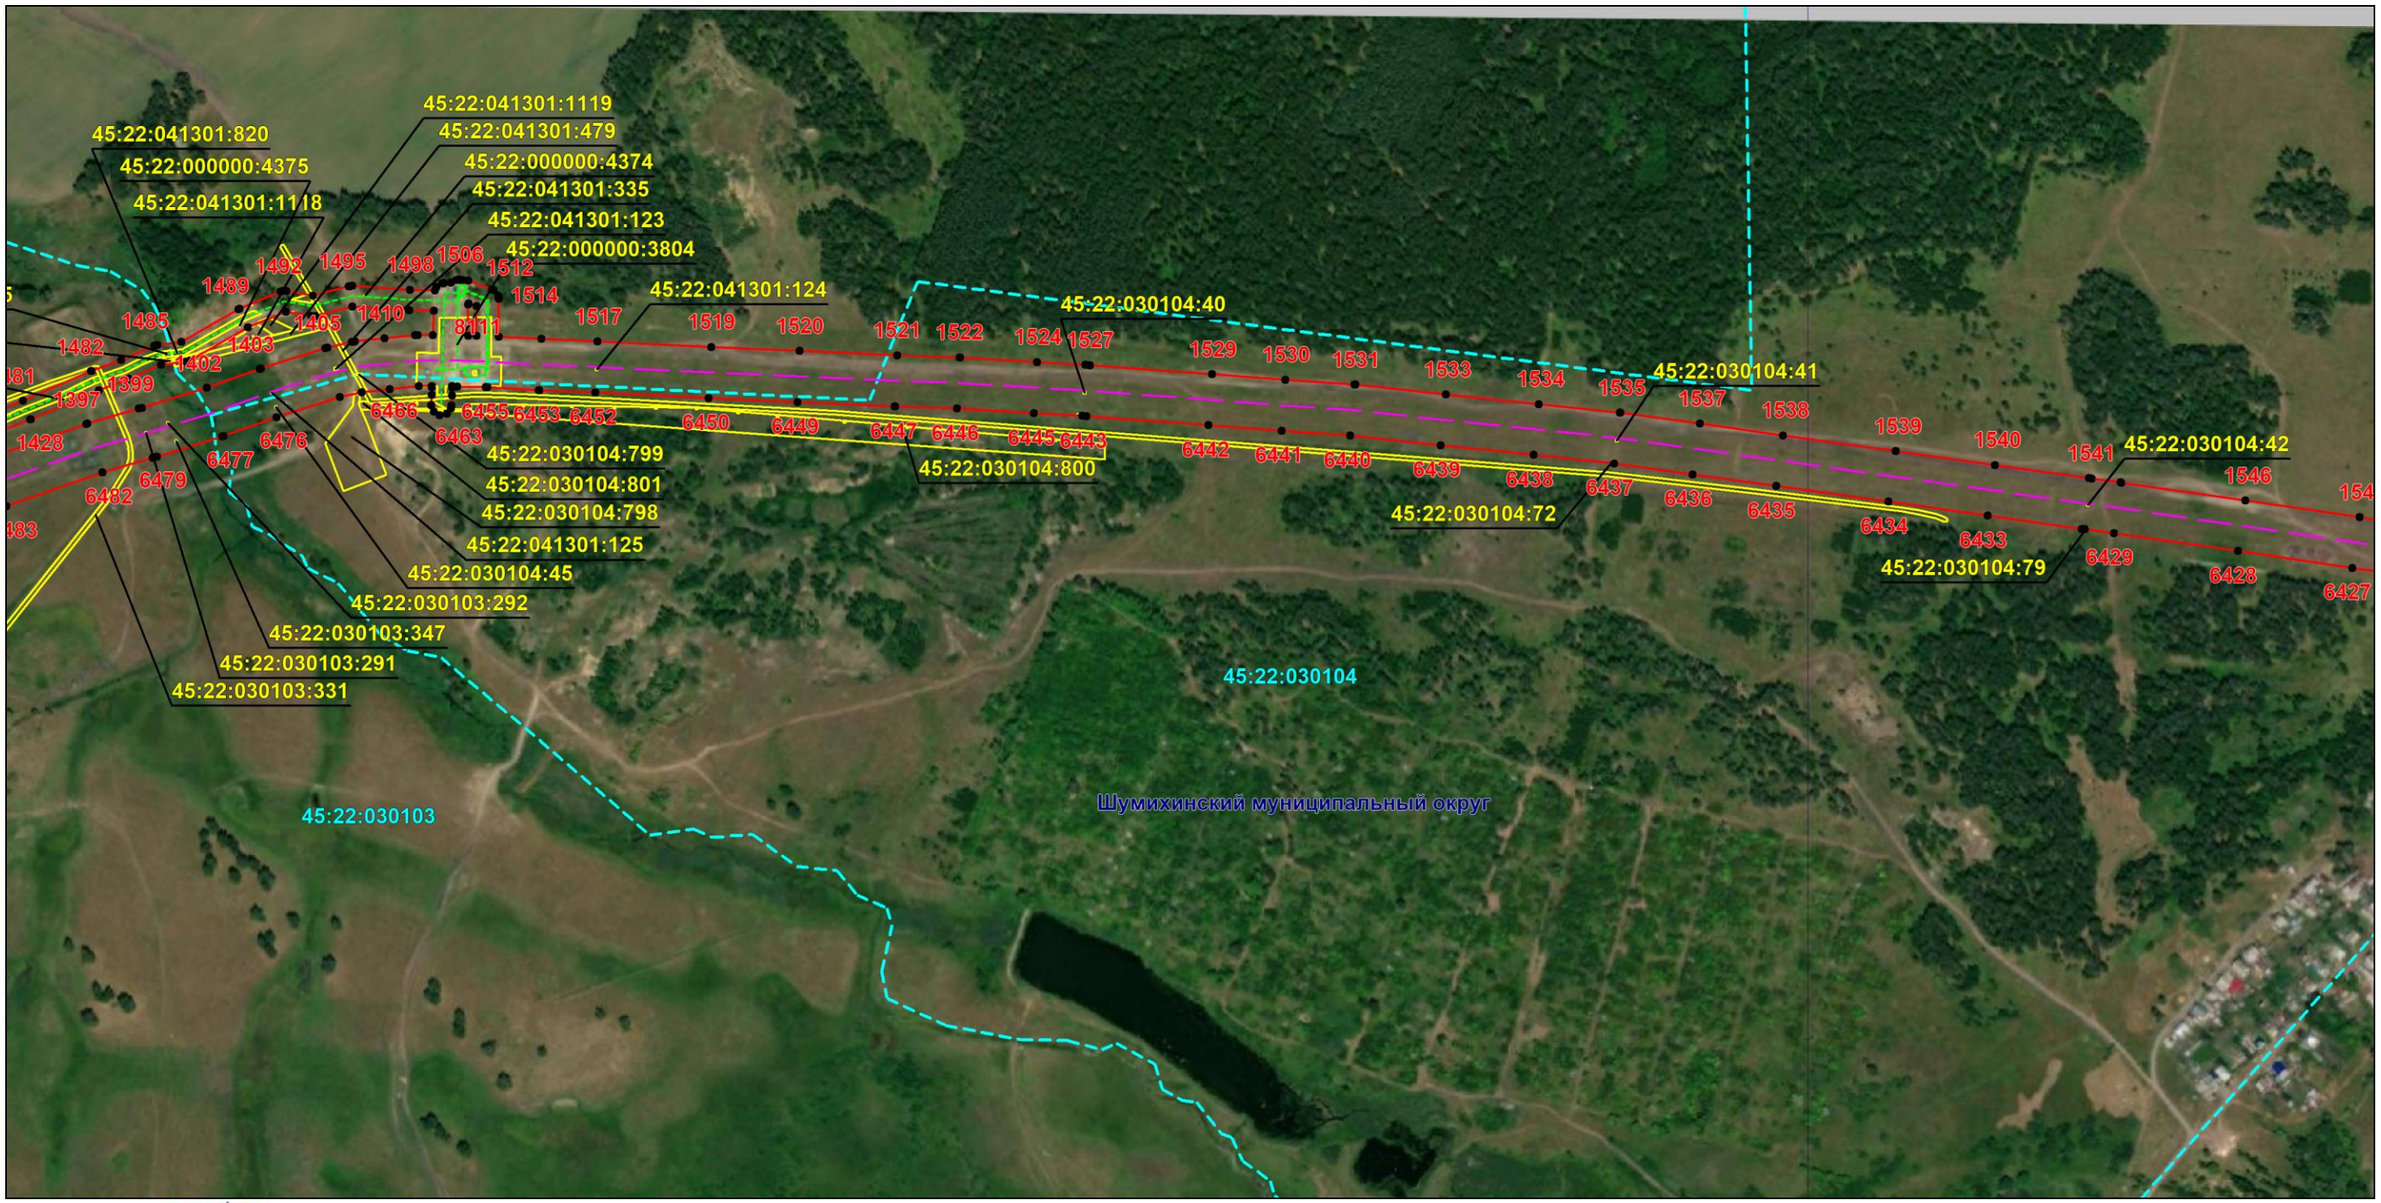

Масштаб 1:6000

Используемые условные знаки и обозначения: приведены на отдельной странице в конце раздела.

Подпись _____ *Назаров Д. А.* Дата *20 мая 2024 г.*

Место для оттиска печати (при наличии) лица, составившего описание местоположения границ объекта

КАДАСТРОВЫЙ ИНЖЕНЕР
СНИЛС 157-155-719 55
НАЗАРОВ ДМИТРИЙ АНАТОЛЬЕВИЧ


ОПИСАНИЕ МЕСТОПОЛОЖЕНИЯ ГРАНИЦ

Публичный сервитут для использования земель и земельных участков в целях эксплуатации магистрального нефтепродуктопровода федерального значения "Сооружение - производственно-технологический комплекс-магистральный нефтепродуктопровод "Уфа-Петропавловск""

(наименование объекта, местоположение границ которого описано)

Схема расположения границ публичного сервитута

Выносной лист №34

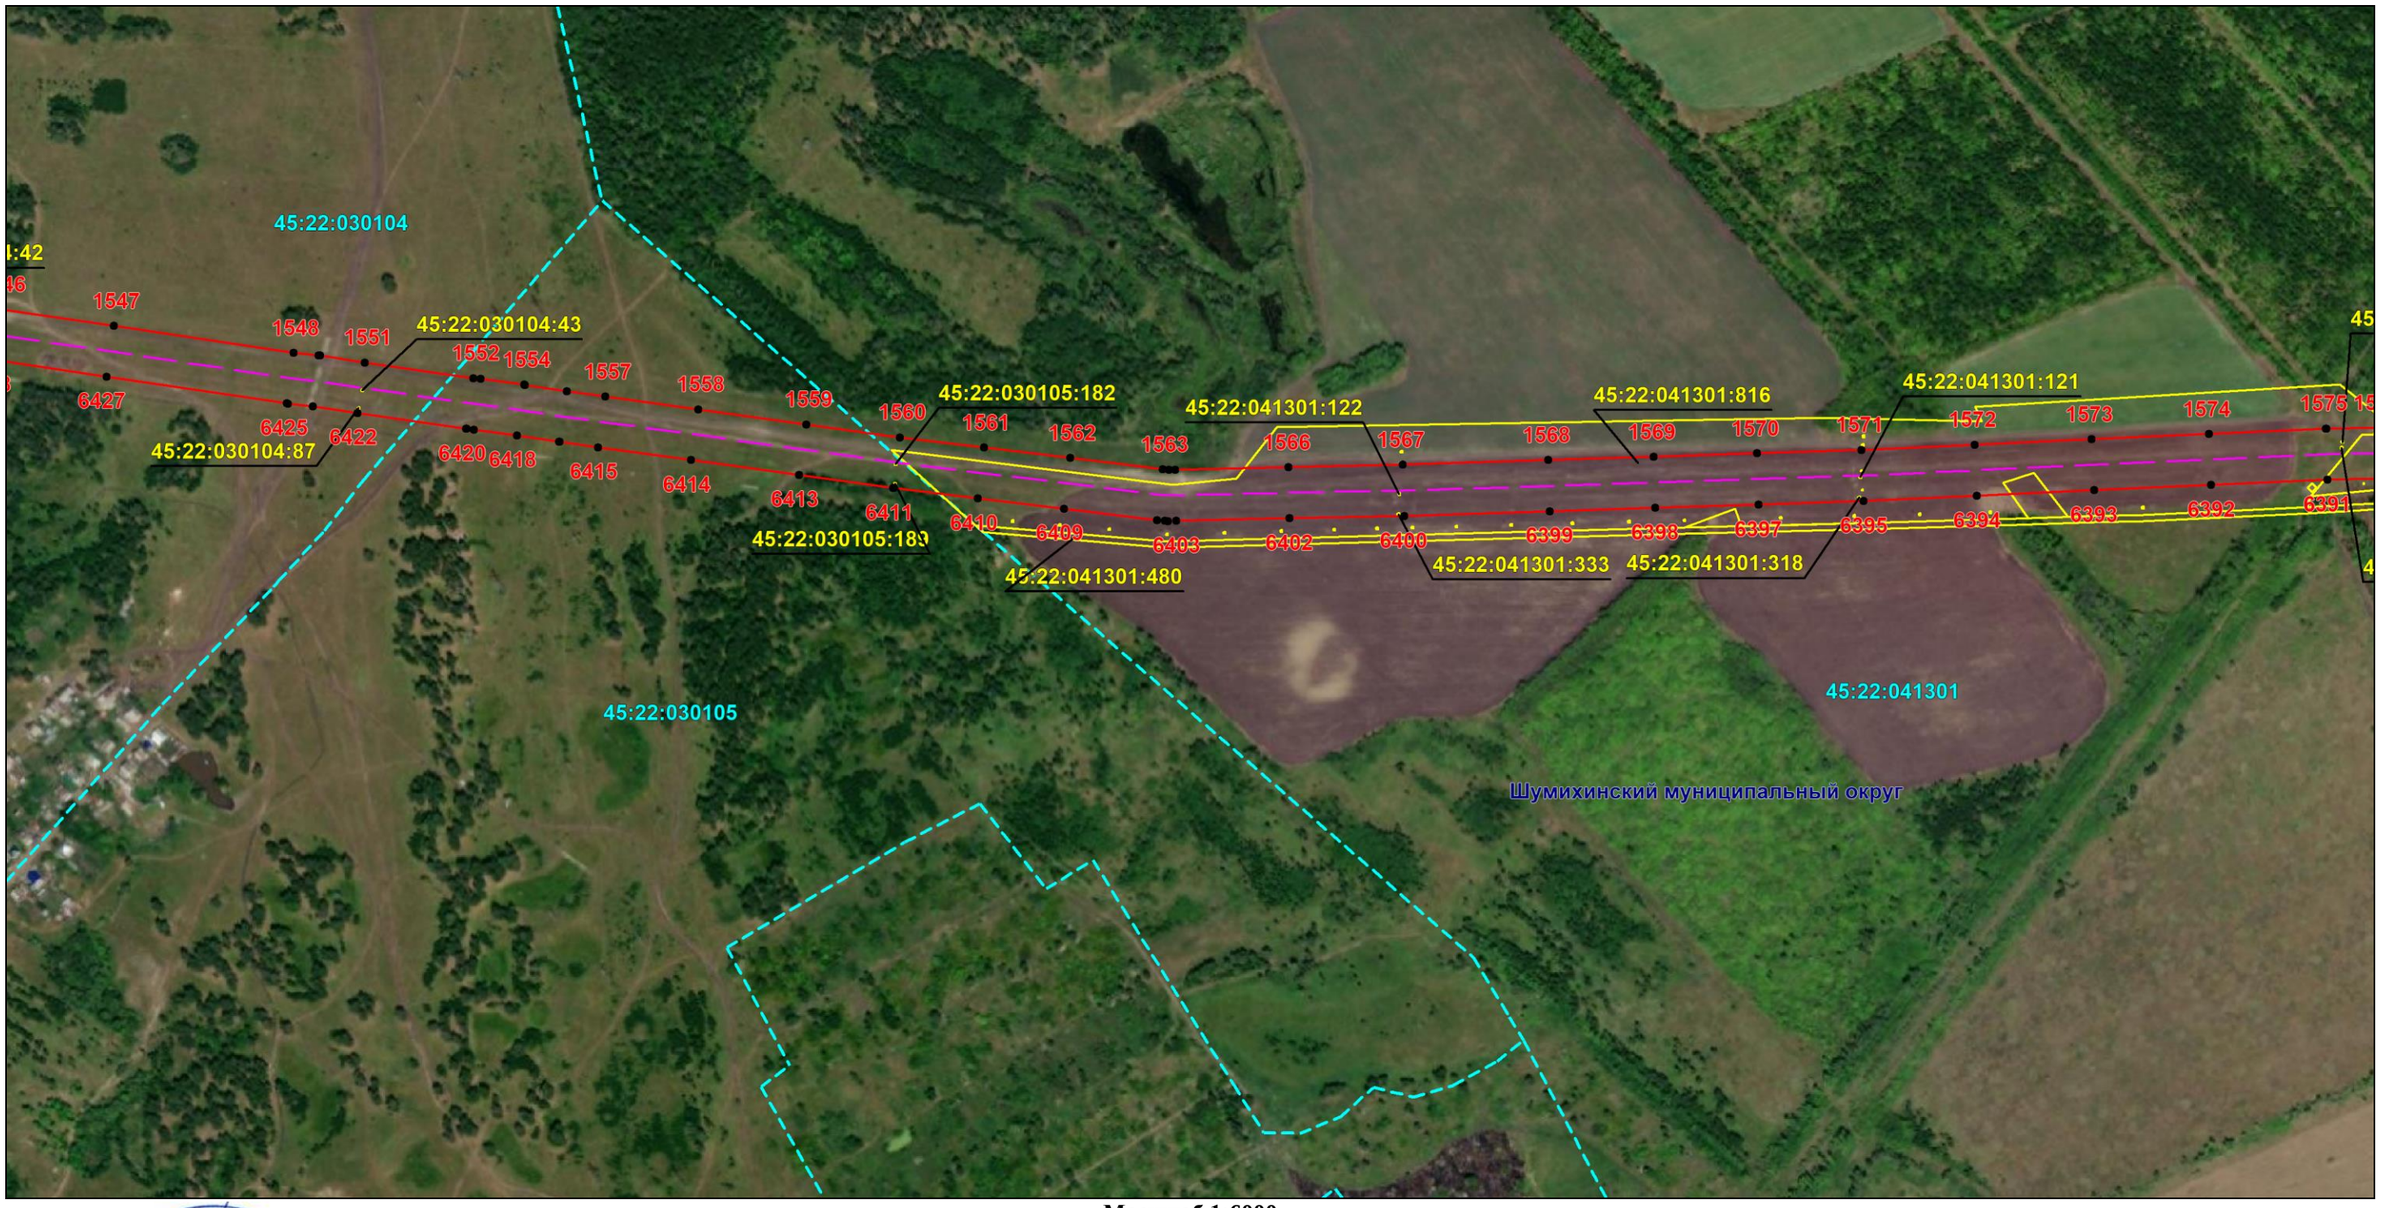

Масштаб 1:6000

Используемые условные знаки и обозначения: приведены на отдельной странице в конце раздела.

Подпись _____ *Назаров Д. А.* Дата *20 мая 2024 г.*

Место для оттиска печати (при наличии) лица, составившего описание местоположения границ объекта

КАДАСТРОВЫЙ ИНЖЕНЕР
СНИЛС 157-156-719 55
НАЗАРОВ ДМИТРИЙ АНАТОЛЬЕВИЧ


ОПИСАНИЕ МЕСТОПОЛОЖЕНИЯ ГРАНИЦ

Публичный сервитут для использования земель и земельных участков в целях эксплуатации магистрального нефтепродуктопровода федерального значения "Сооружение - производственно-технологический комплекс-магистральный нефтепродуктопровод "Уфа-Петропавловск""

(наименование объекта, местоположение границ которого описано)

Схема расположения границ публичного сервитута

Выносной лист №35

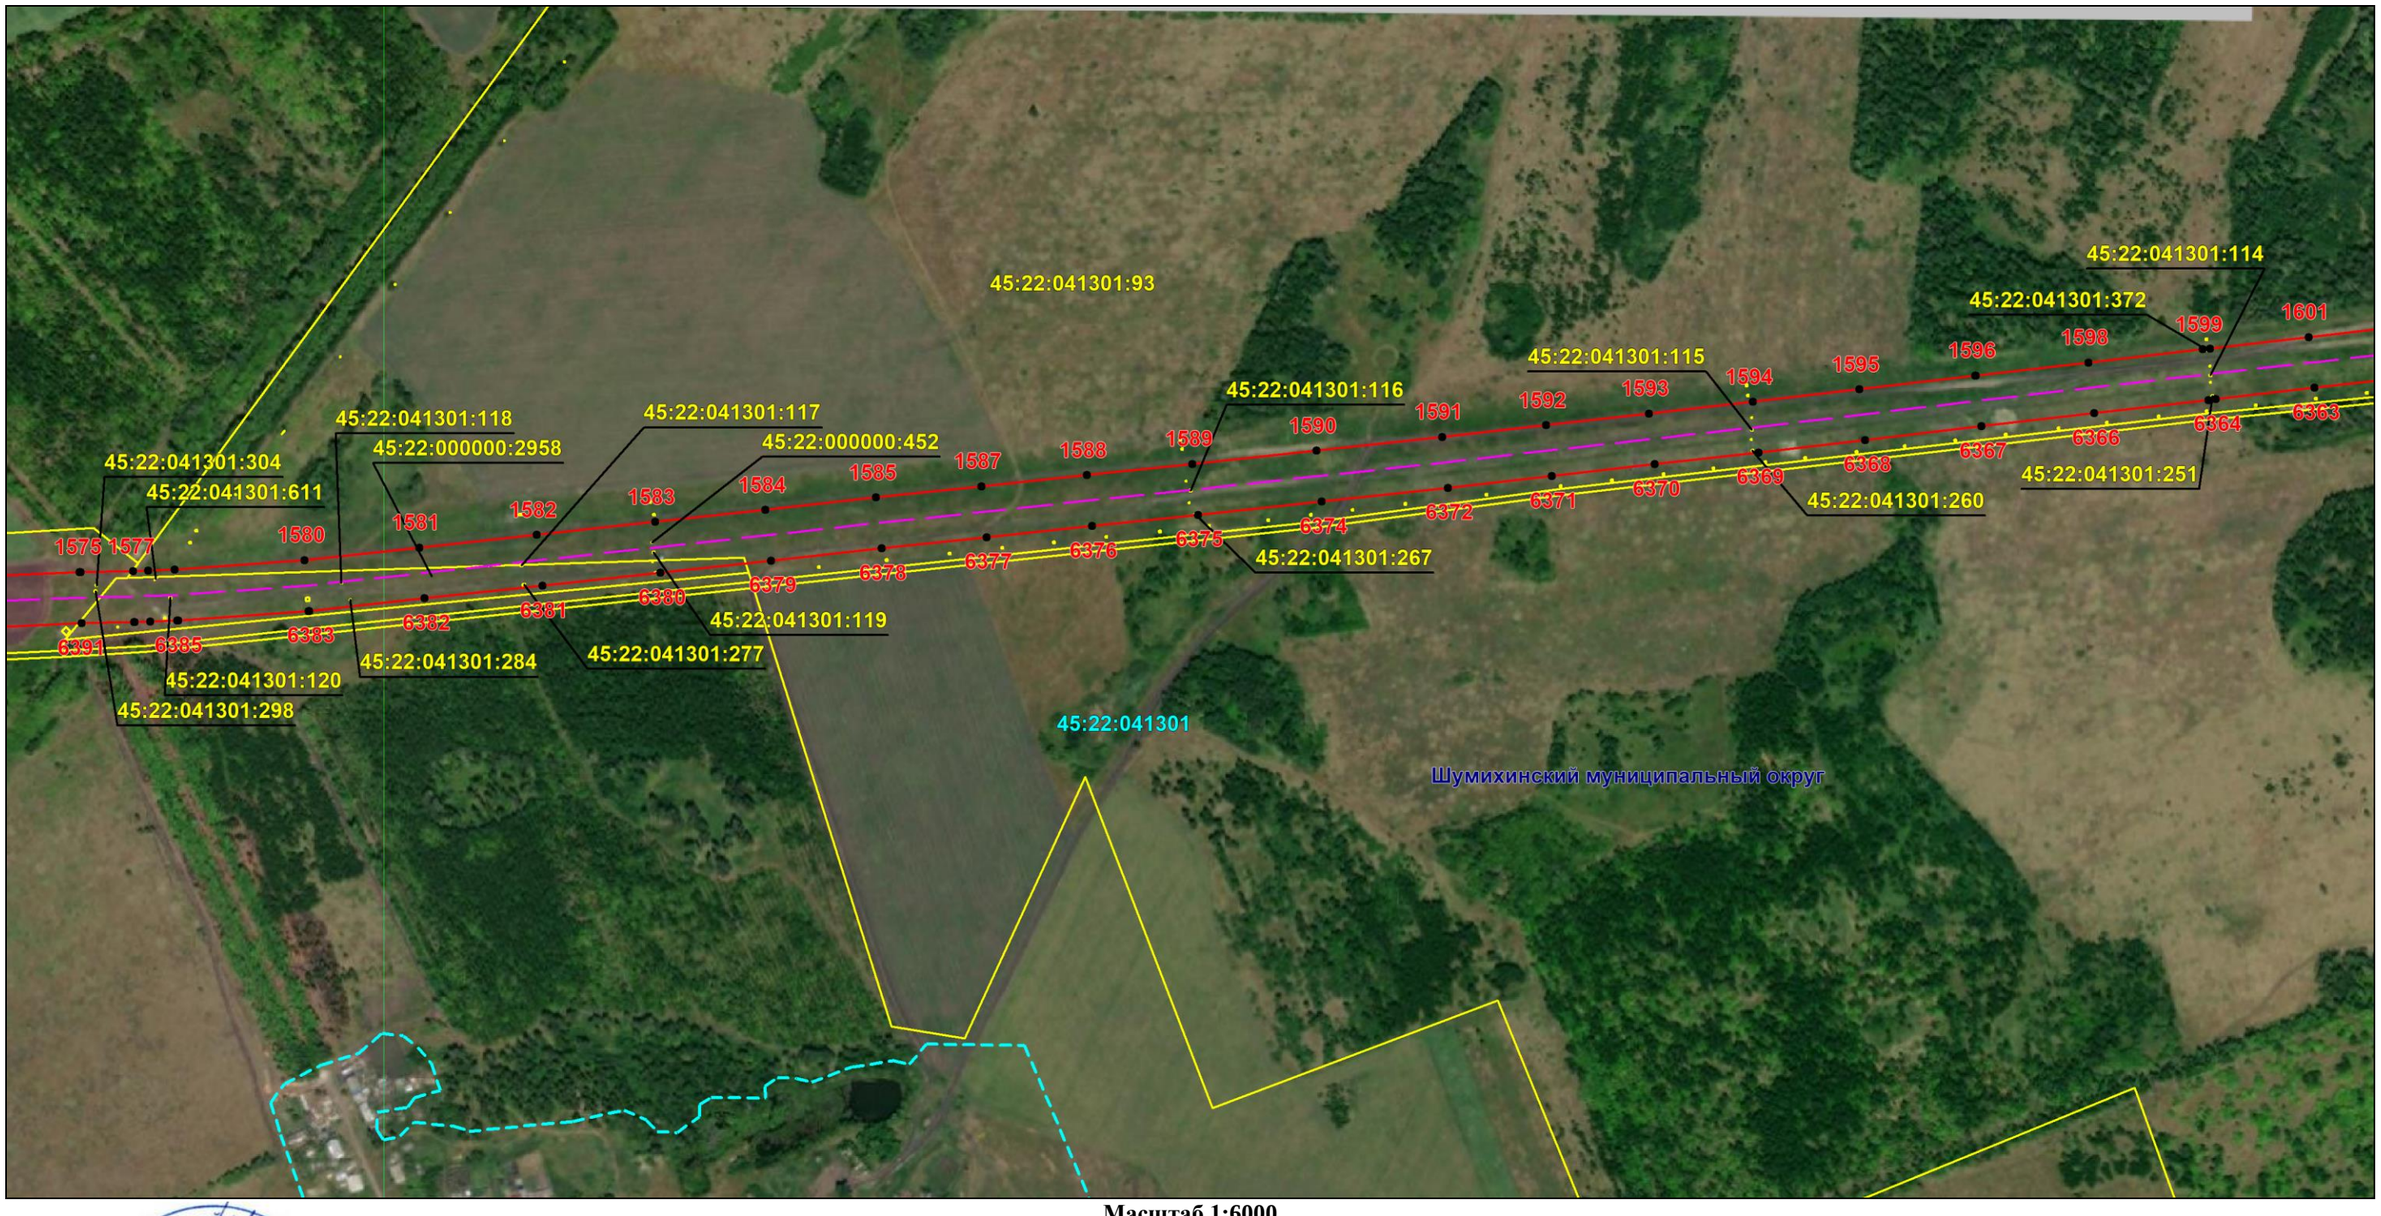

Масштаб 1:6000

Используемые условные знаки и обозначения: приведены на отдельной странице в конце раздела.

Подпись _____ *Назаров Д. А.* Дата *20 мая 2024 г.*

Место для оттиска печати (при наличии) лица, составившего описание местоположения границ объекта

КАДАСТРОВЫЙ ИНЖЕНЕР
СНИЛС 157-195-719 55
НАЗАРОВ ДМИТРИЙ АНАТОЛЬЕВИЧ

ОПИСАНИЕ МЕСТОПОЛОЖЕНИЯ ГРАНИЦ

Публичный сервитут для использования земель и земельных участков в целях эксплуатации магистрального нефтепродуктопровода федерального значения "Сооружение - производственно-технологический комплекс-магистральный нефтепродуктопровод "Уфа-Петропавловск""

(наименование объекта, местоположение границ которого описано)

Схема расположения границ публичного сервитута

Выносной лист №36



Масштаб 1:6000

Используемые условные знаки и обозначения: приведены на отдельной странице в конце раздела.

Подпись _____ *Назаров Д. А.* Дата *20 мая 2024 г.*

Место для оттиска печати (при наличии) лица, составившего описание местоположения границ объекта

КАДАСТРОВЫЙ ИНЖЕНЕР * НАЗАРОВ ДМИТРИЙ АНАТОЛЬЕВИЧ * СНИЛС 157-156-719 55


ОПИСАНИЕ МЕСТОПОЛОЖЕНИЯ ГРАНИЦ

Публичный сервитут для использования земель и земельных участков в целях эксплуатации магистрального нефтепродуктопровода федерального значения "Сооружение - производственно-технологический комплекс-магистральный нефтепродуктопровод "Уфа-Петропавловск""

(наименование объекта, местоположение границ которого описано)

Схема расположения границ публичного сервитута

Выносной лист №37

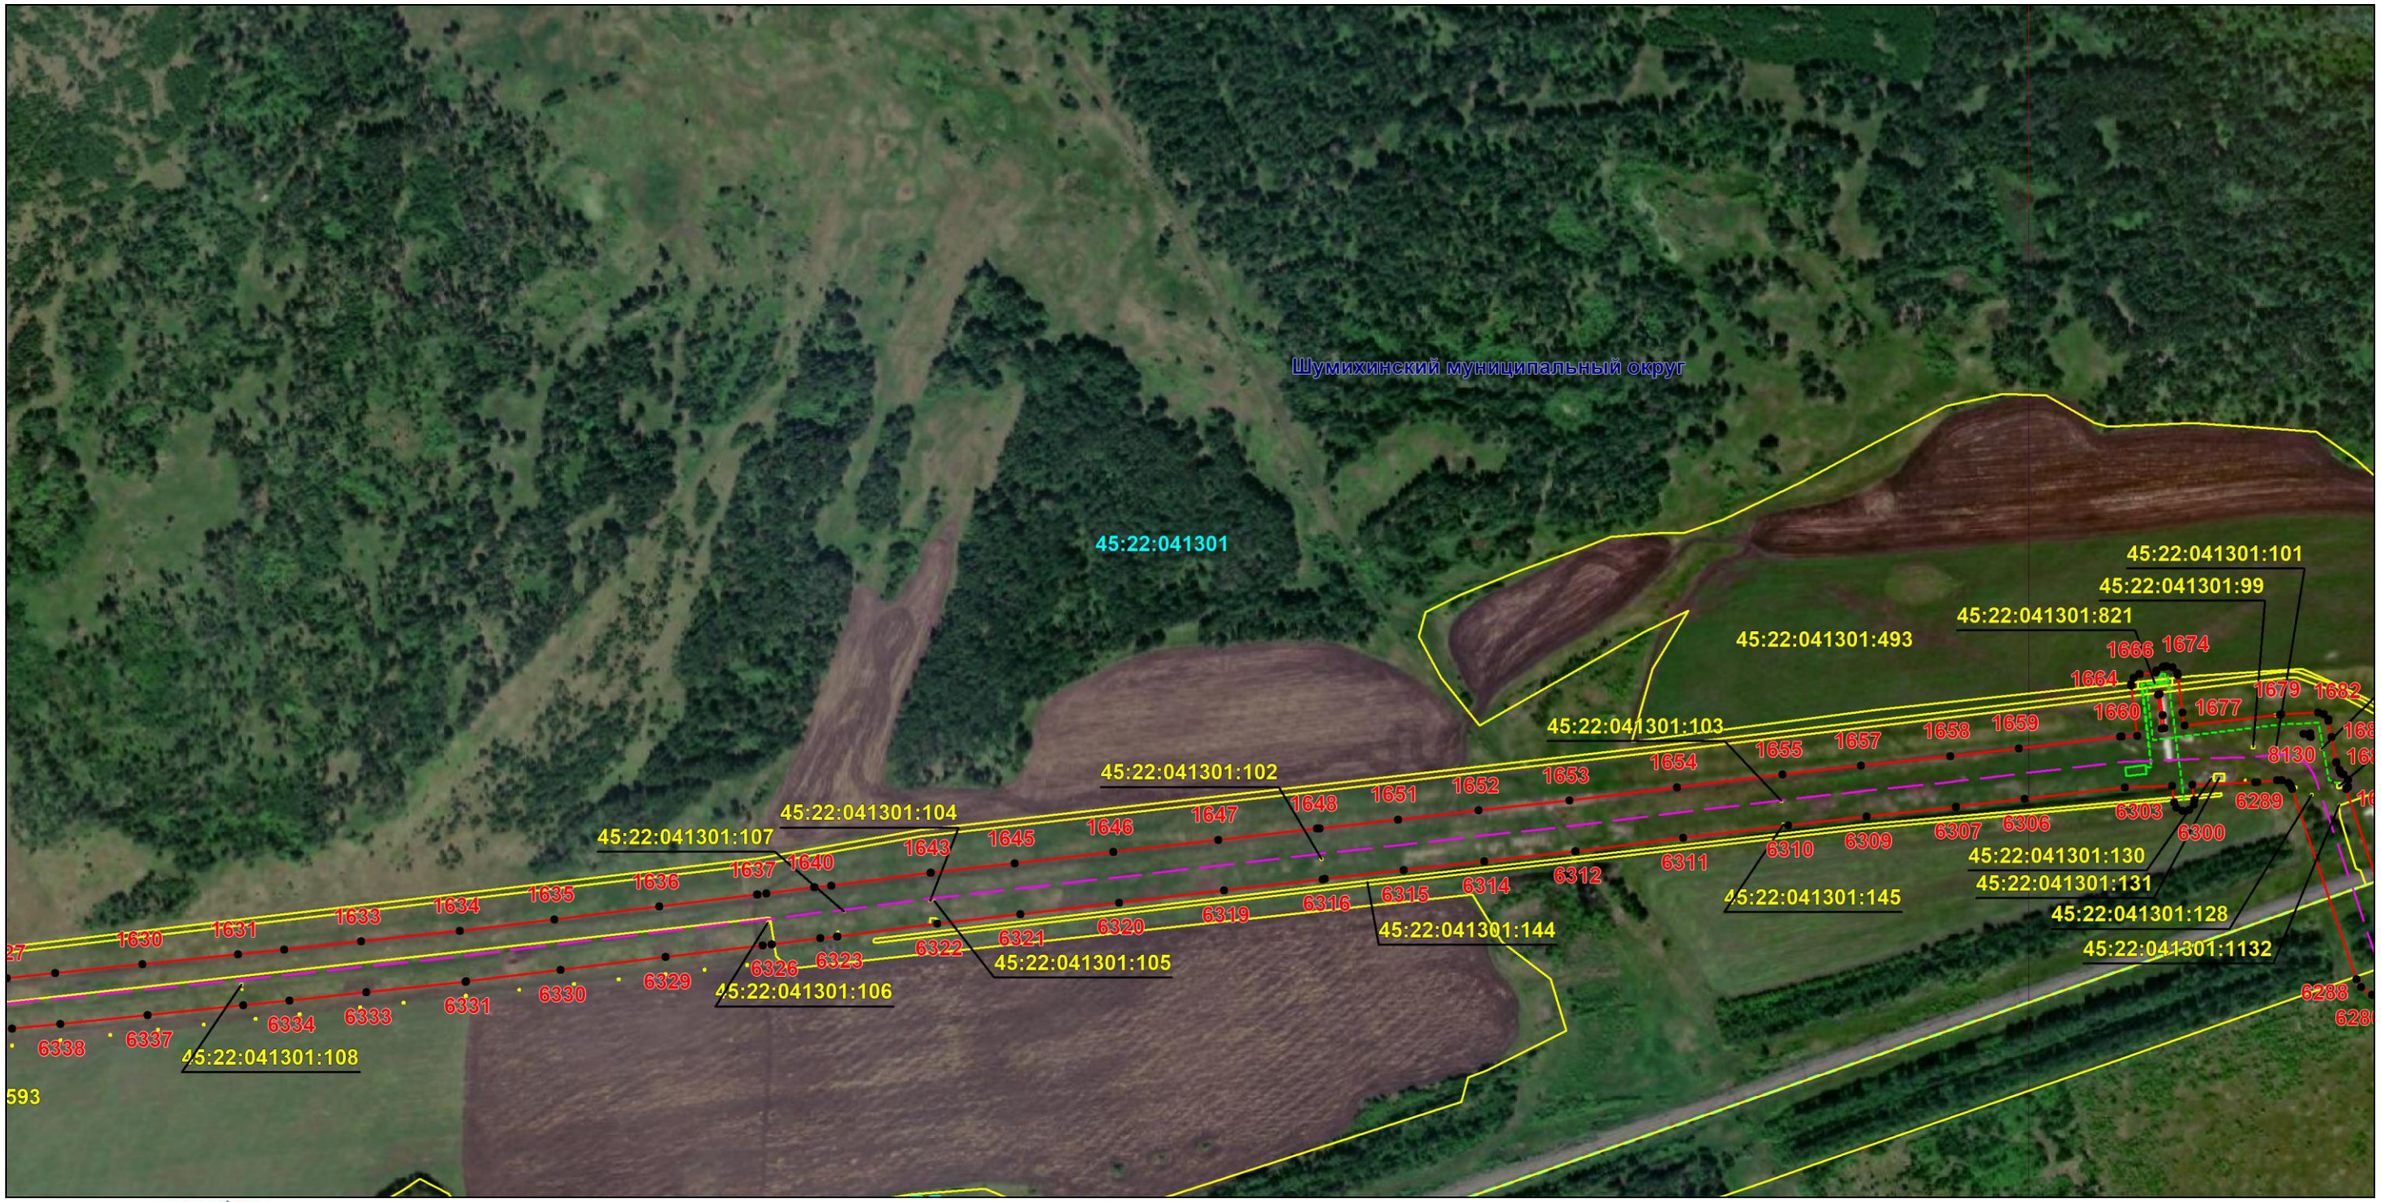

Масштаб 1:6000

Используемые условные знаки и обозначения: приведены на отдельной странице в конце раздела.

Подпись _____ *Назаров Д. А.* Дата *20 мая 2024 г.*

Место для оттиска печати (при наличии) лица, составившего описание местоположения границ объекта

КАДАСТРОВЫЙ ИНЖЕНЕР
СНИЛС 157-105-719 55
НАЗАРОВ ДМИТРИЙ АНАТОЛЬЕВИЧ


ОПИСАНИЕ МЕСТОПОЛОЖЕНИЯ ГРАНИЦ

Публичный сервитут для использования земель и земельных участков в целях эксплуатации магистрального нефтепродуктопровода федерального значения "Сооружение - производственно-технологический комплекс-магистральный нефтепродуктопровод "Уфа-Петропавловск""

(наименование объекта, местоположение границ которого описано)

Схема расположения границ публичного сервитута

Выносной лист №38

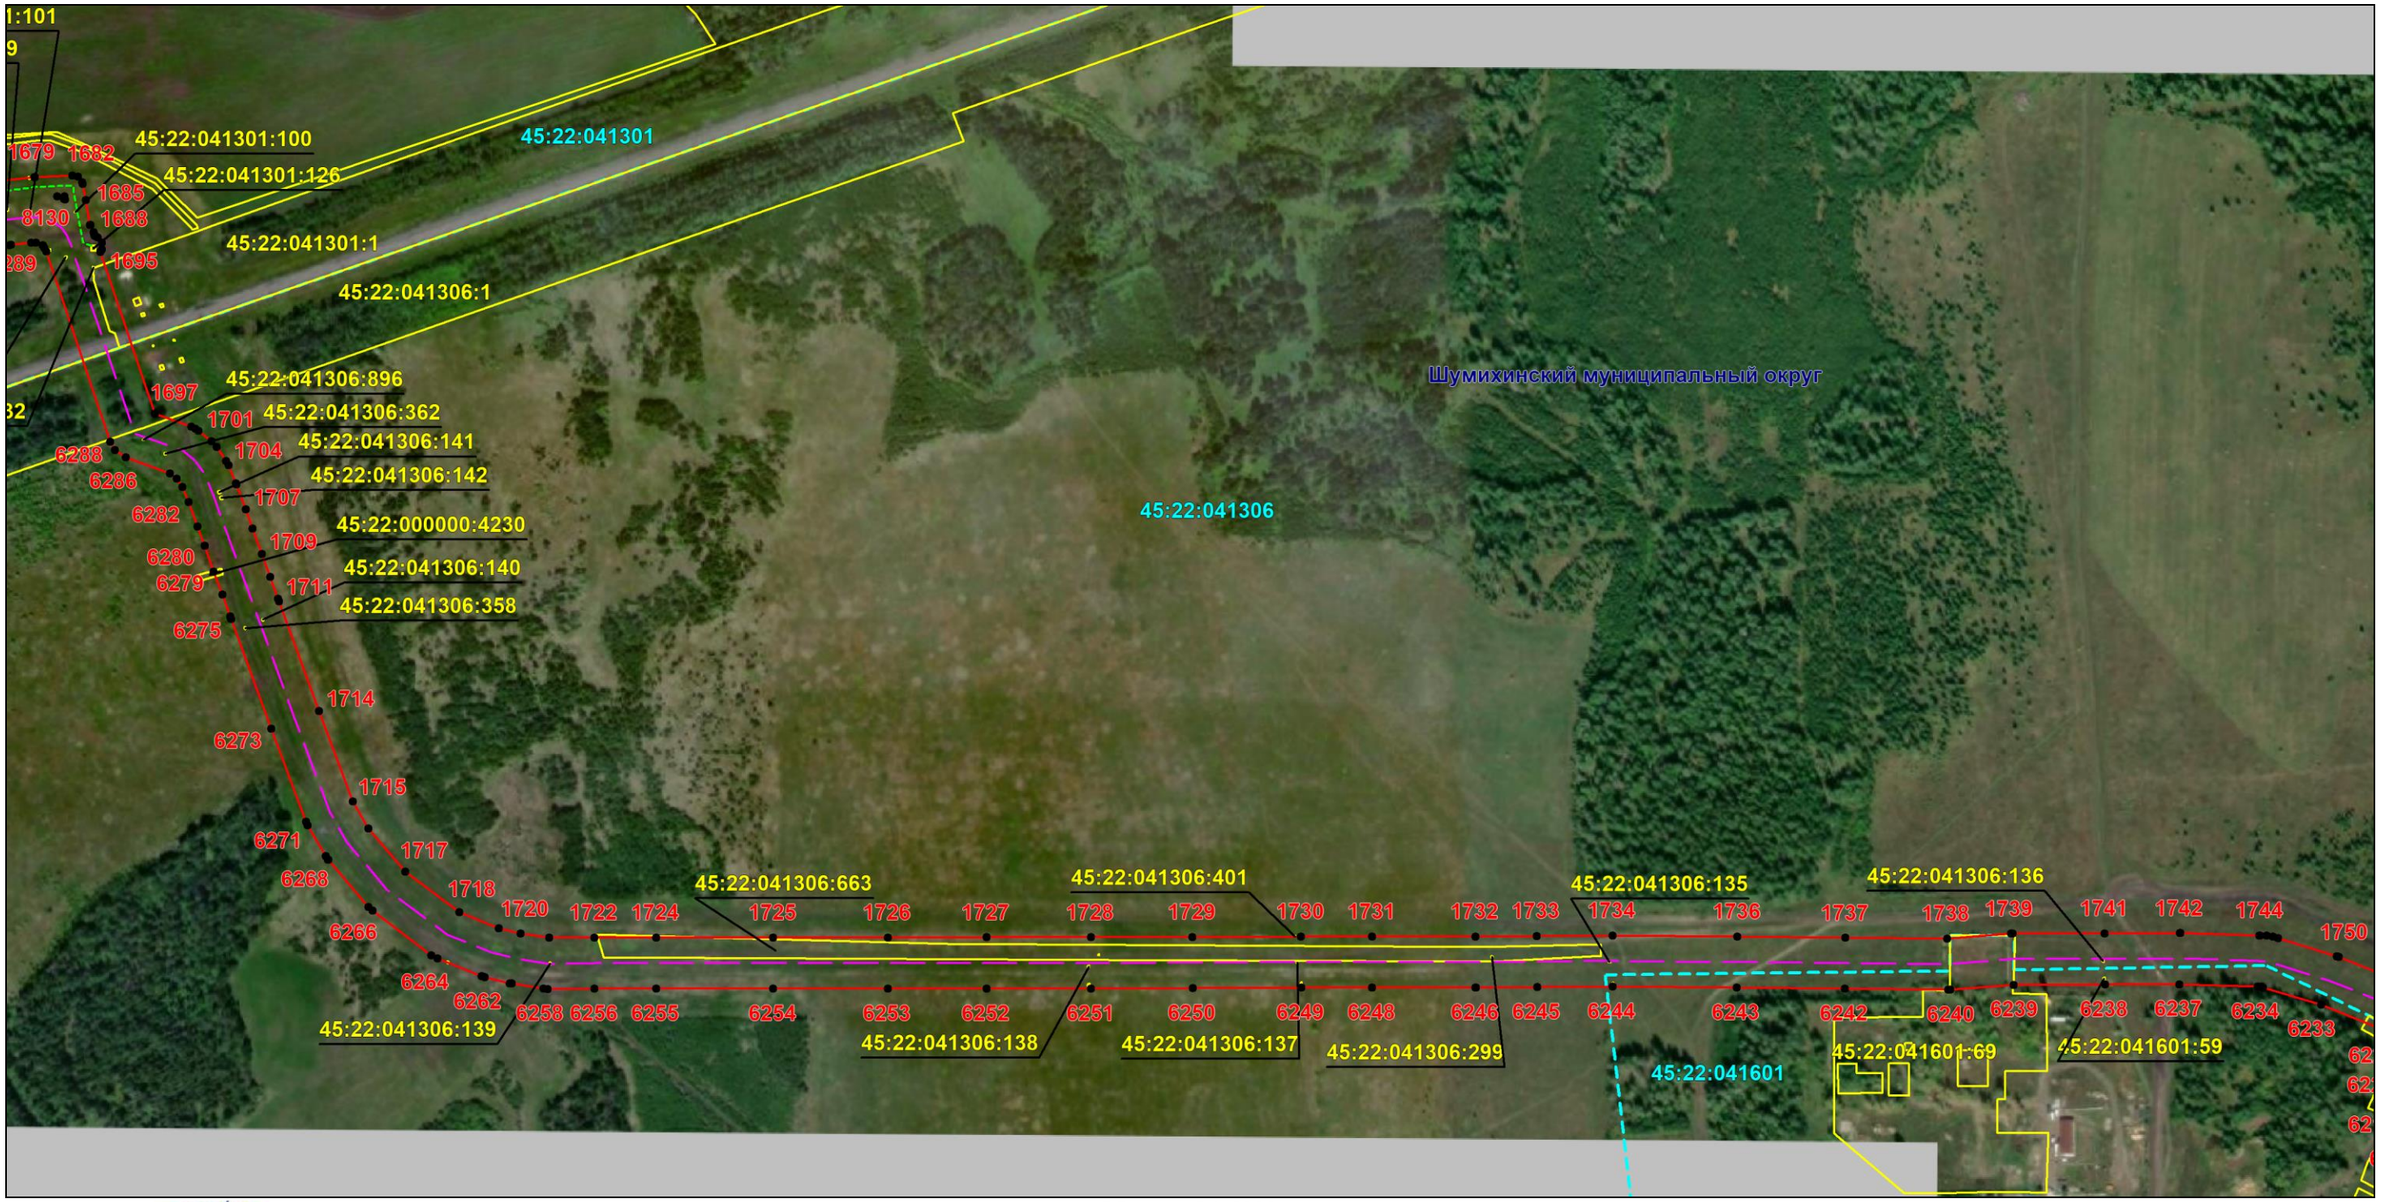

Масштаб 1:6000

Используемые условные знаки и обозначения: приведены на отдельной странице в конце раздела.

Подпись _____ *Назаров Д. А.* Дата *20 мая 2024 г.*

Место для оттиска печати (при наличии) лица, составившего описание местоположения границ объекта

КАДАСТРОВЫЙ ИНЖЕНЕР
НАЗАРОВ ДМИТРИЙ АНАТОЛЬЕВИЧ
СНИЛС 157-156-719 55


ОПИСАНИЕ МЕСТОПОЛОЖЕНИЯ ГРАНИЦ

Публичный сервитут для использования земель и земельных участков в целях эксплуатации магистрального нефтепродуктопровода федерального значения "Сооружение - производственно-технологический комплекс-магистральный нефтепродуктопровод "Уфа-Петропавловск""

(наименование объекта, местоположение границ которого описано)

Схема расположения границ публичного сервитута

Выносной лист №39

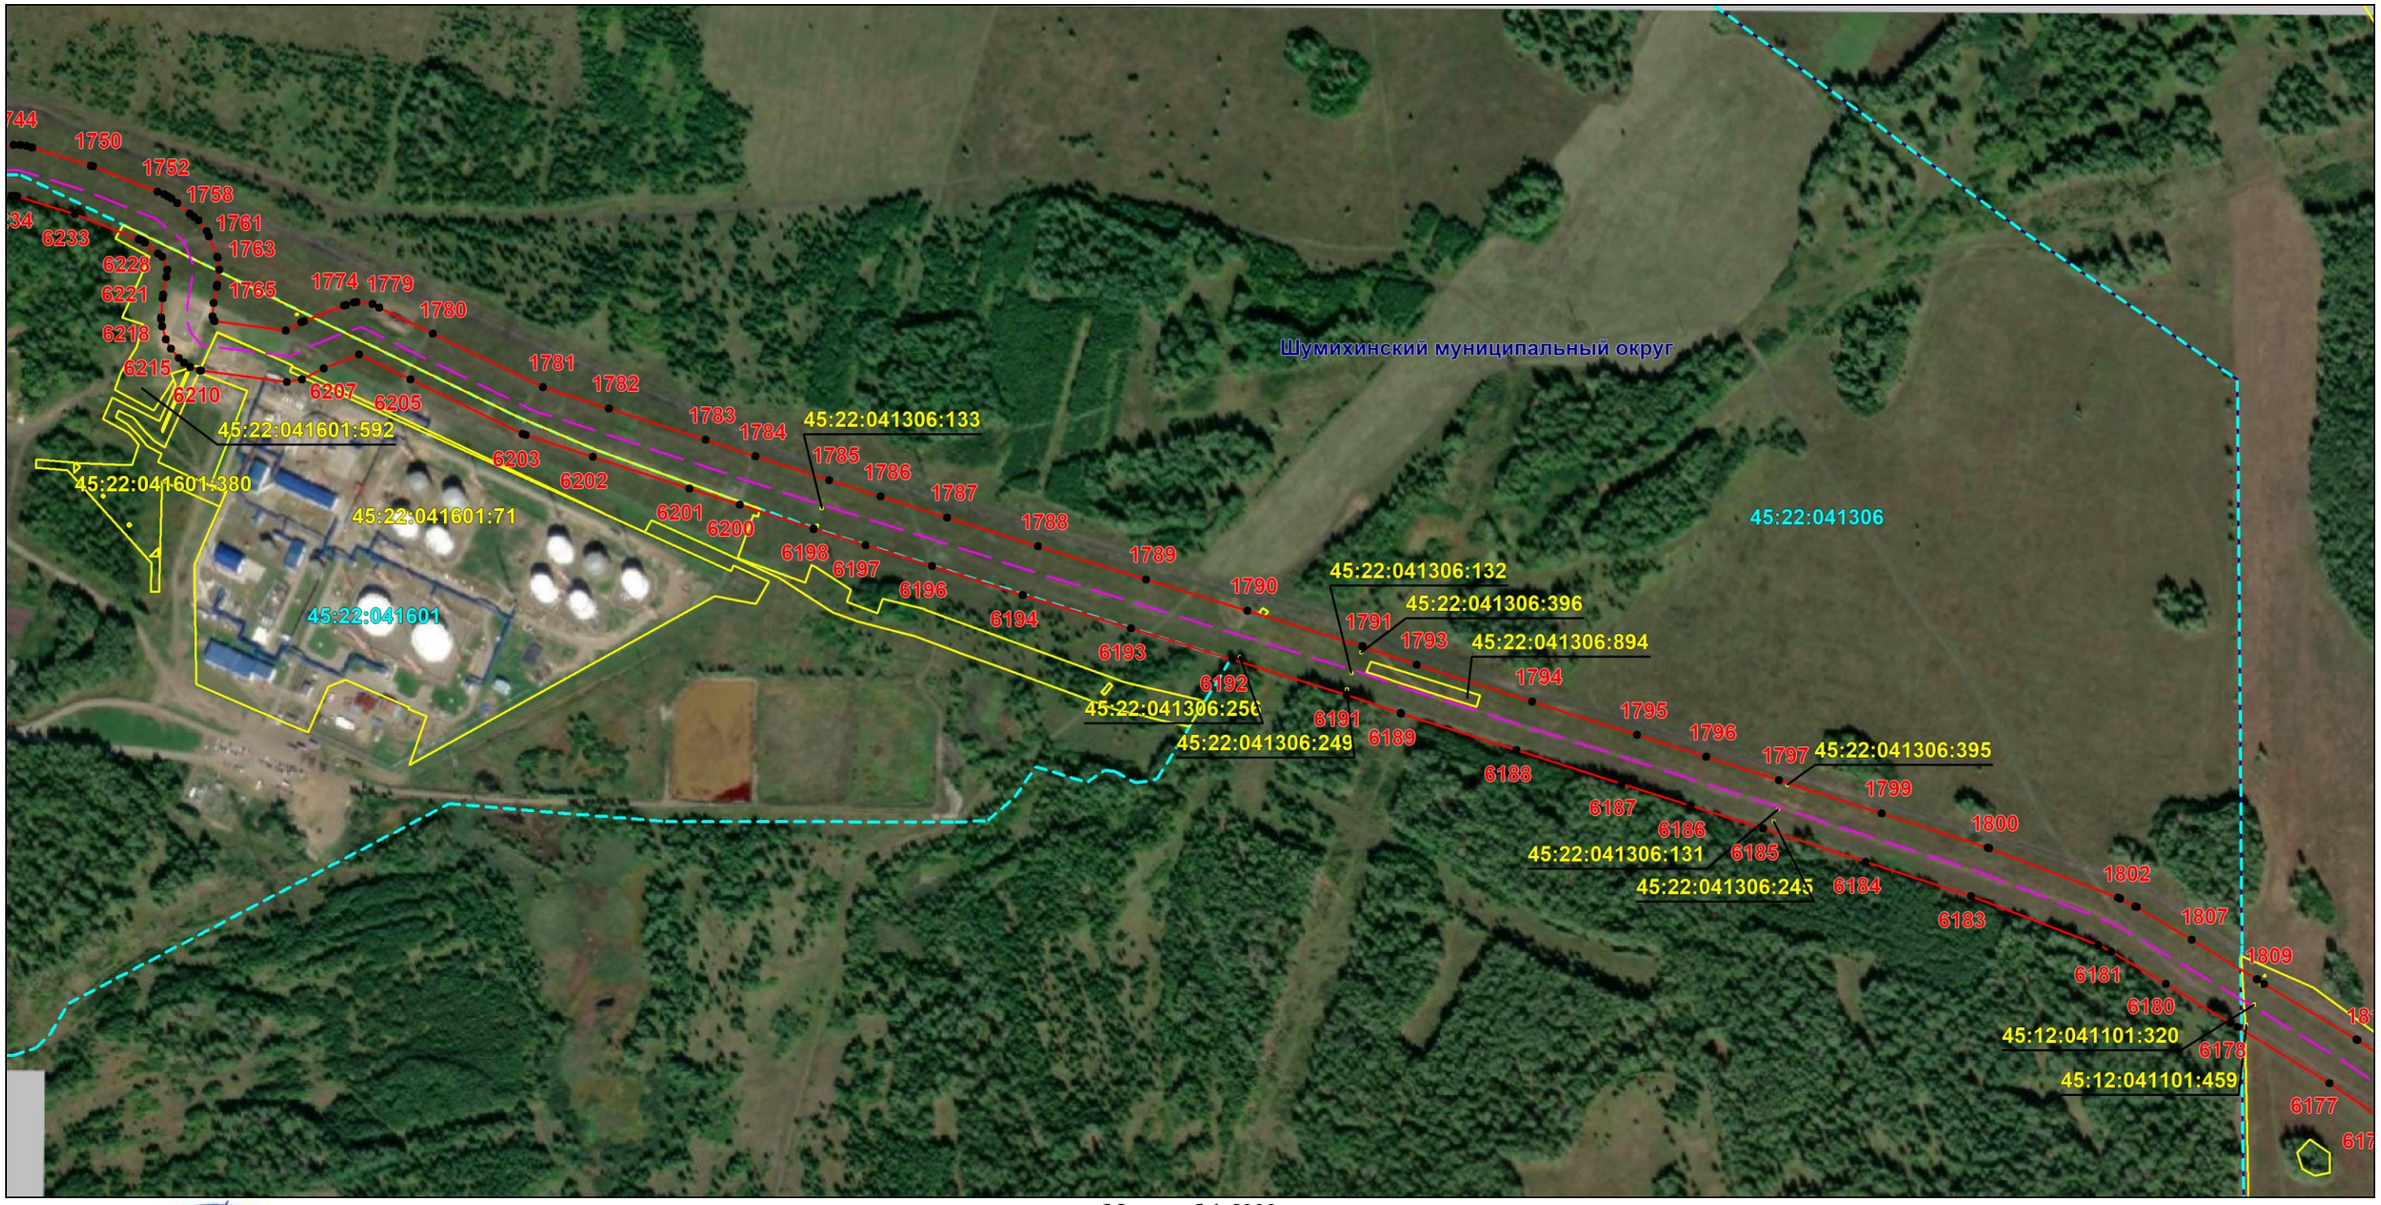

Масштаб 1:6000

Используемые условные знаки и обозначения: приведены на отдельной странице в конце раздела.

Подпись _____ *Назаров Д. А.* Дата *20 мая 2024 г.*

Место для оттиска печати (при наличии) лица, составившего описание местоположения границ объекта

КАДАСТРОВЫЙ ИНЖЕНЕР
СНИЛС 157-195-719 55
НАЗАРОВ ДМИТРИЙ АНАТОЛЬЕВИЧ


ОПИСАНИЕ МЕСТОПОЛОЖЕНИЯ ГРАНИЦ

Публичный сервитут для использования земель и земельных участков в целях эксплуатации магистрального нефтепродуктопровода федерального значения "Сооружение - производственно-технологический комплекс-магистральный нефтепродуктопровод "Уфа-Петропавловск""

(наименование объекта, местоположение границ которого описано)

Схема расположения границ публичного сервитута

Выносной лист №40

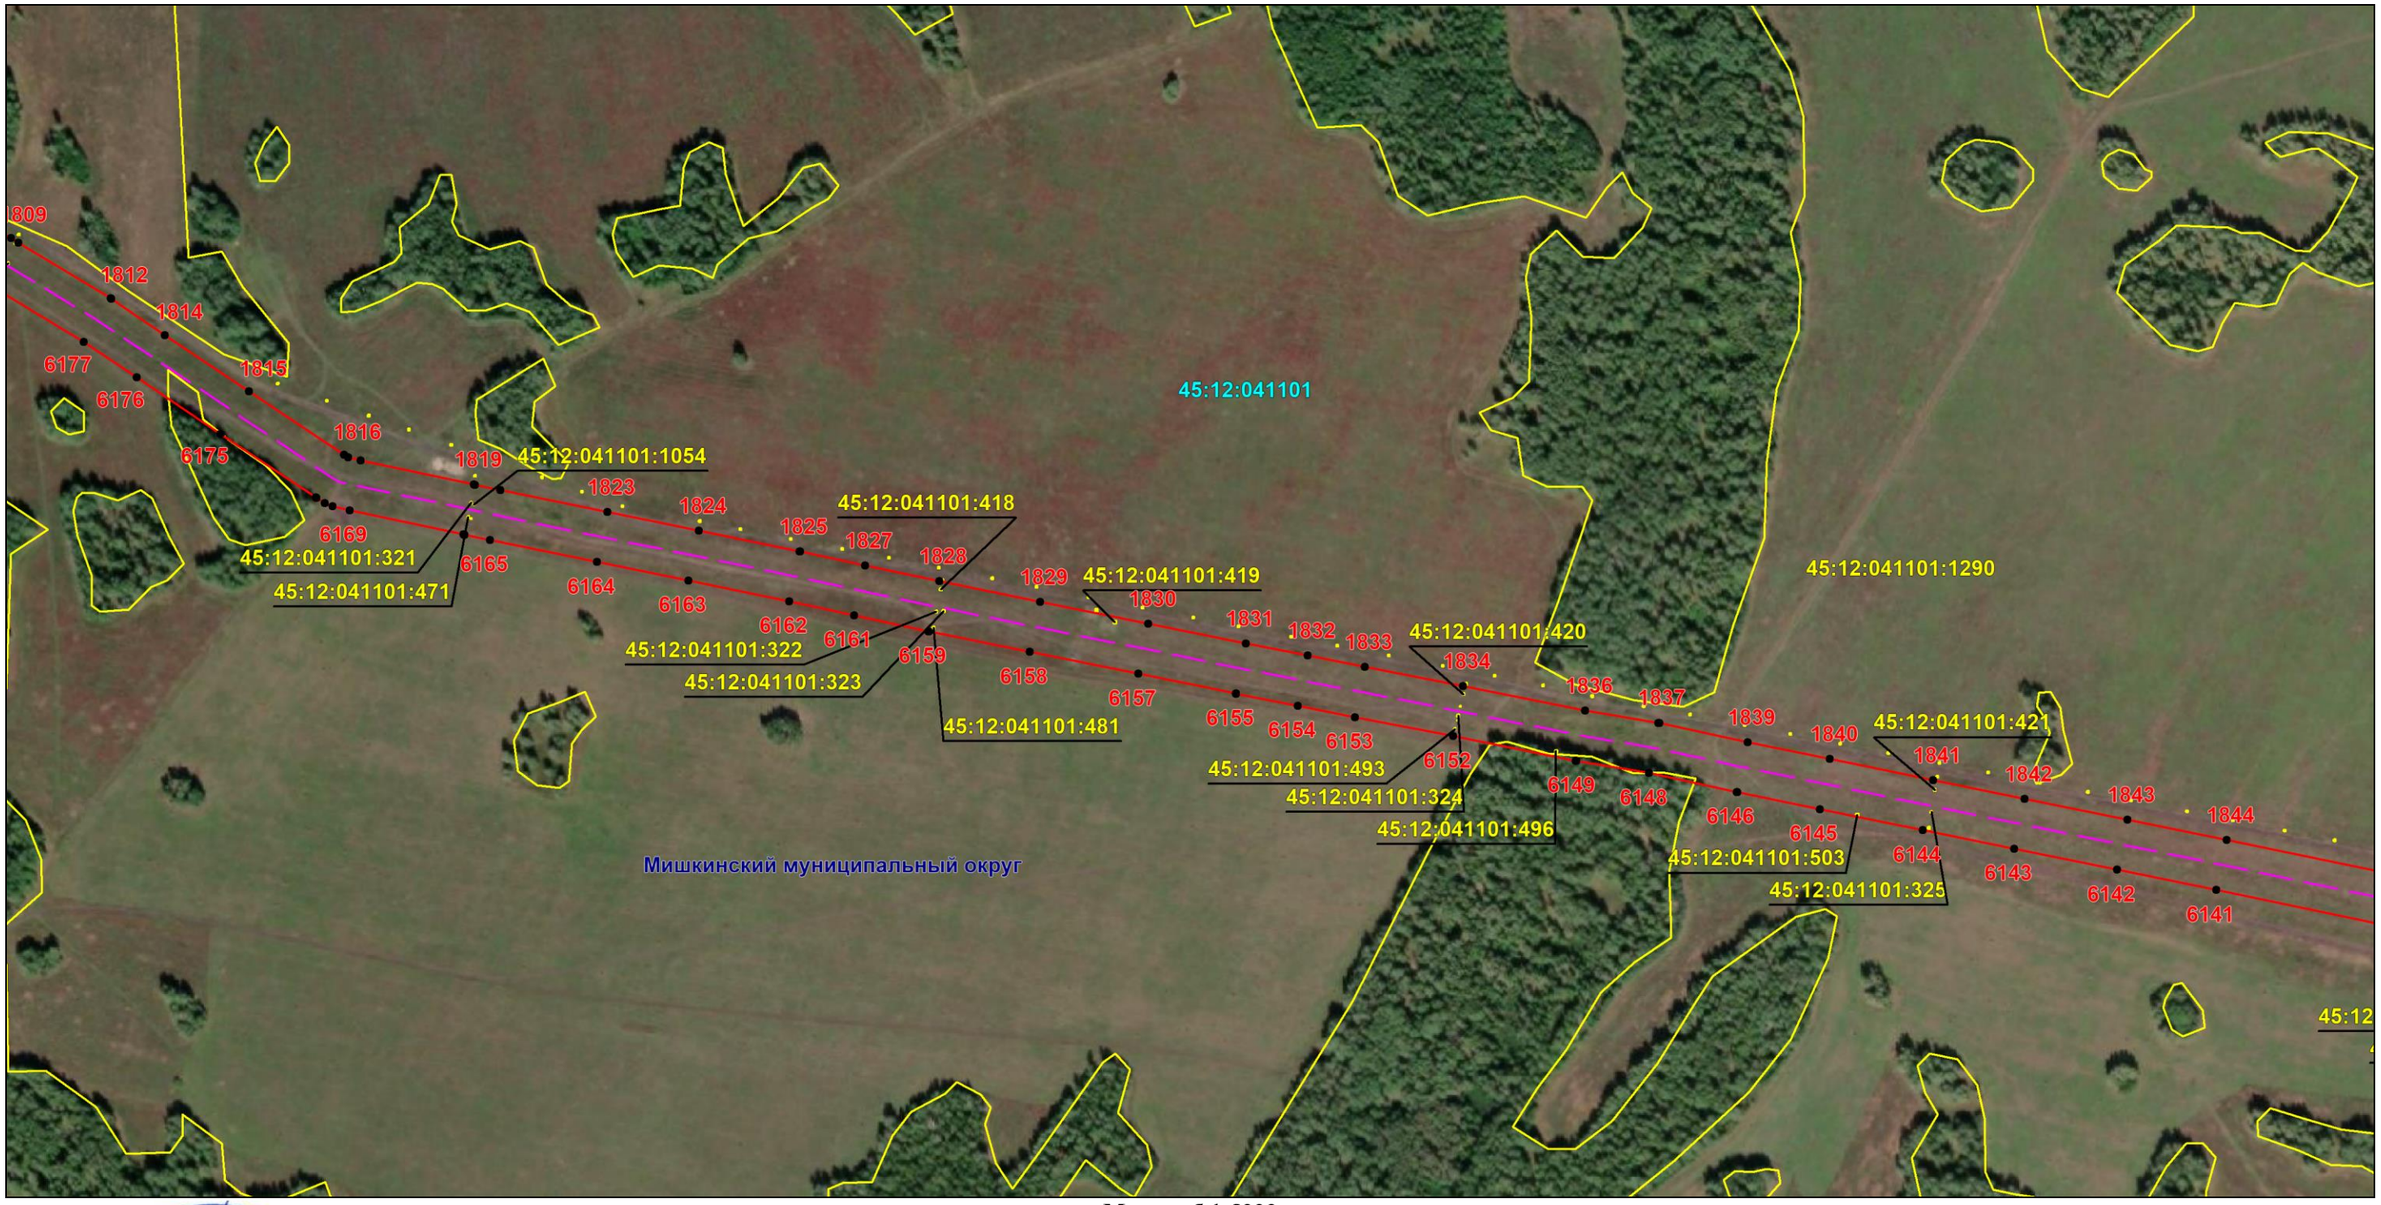

Масштаб 1:6000

Используемые условные знаки и обозначения: приведены на отдельной странице в конце раздела.

Подпись _____ *Назаров Д. А.* Дата *20 мая 2024 г.*

Место для оттиска печати (при наличии) лица, составившего описание местоположения границ объекта

КАДАСТРОВЫЙ ИНЖЕНЕР
СНИЛС 157-156-719 55
НАЗАРОВ ДМИТРИЙ АНАТОЛЬЕВИЧ


ОПИСАНИЕ МЕСТОПОЛОЖЕНИЯ ГРАНИЦ

Публичный сервитут для использования земель и земельных участков в целях эксплуатации магистрального нефтепродуктопровода федерального значения "Сооружение - производственно-технологический комплекс-магистральный нефтепродуктопровод "Уфа-Петропавловск""

(наименование объекта, местоположение границ которого описано)

Схема расположения границ публичного сервитута

Выносной лист №41

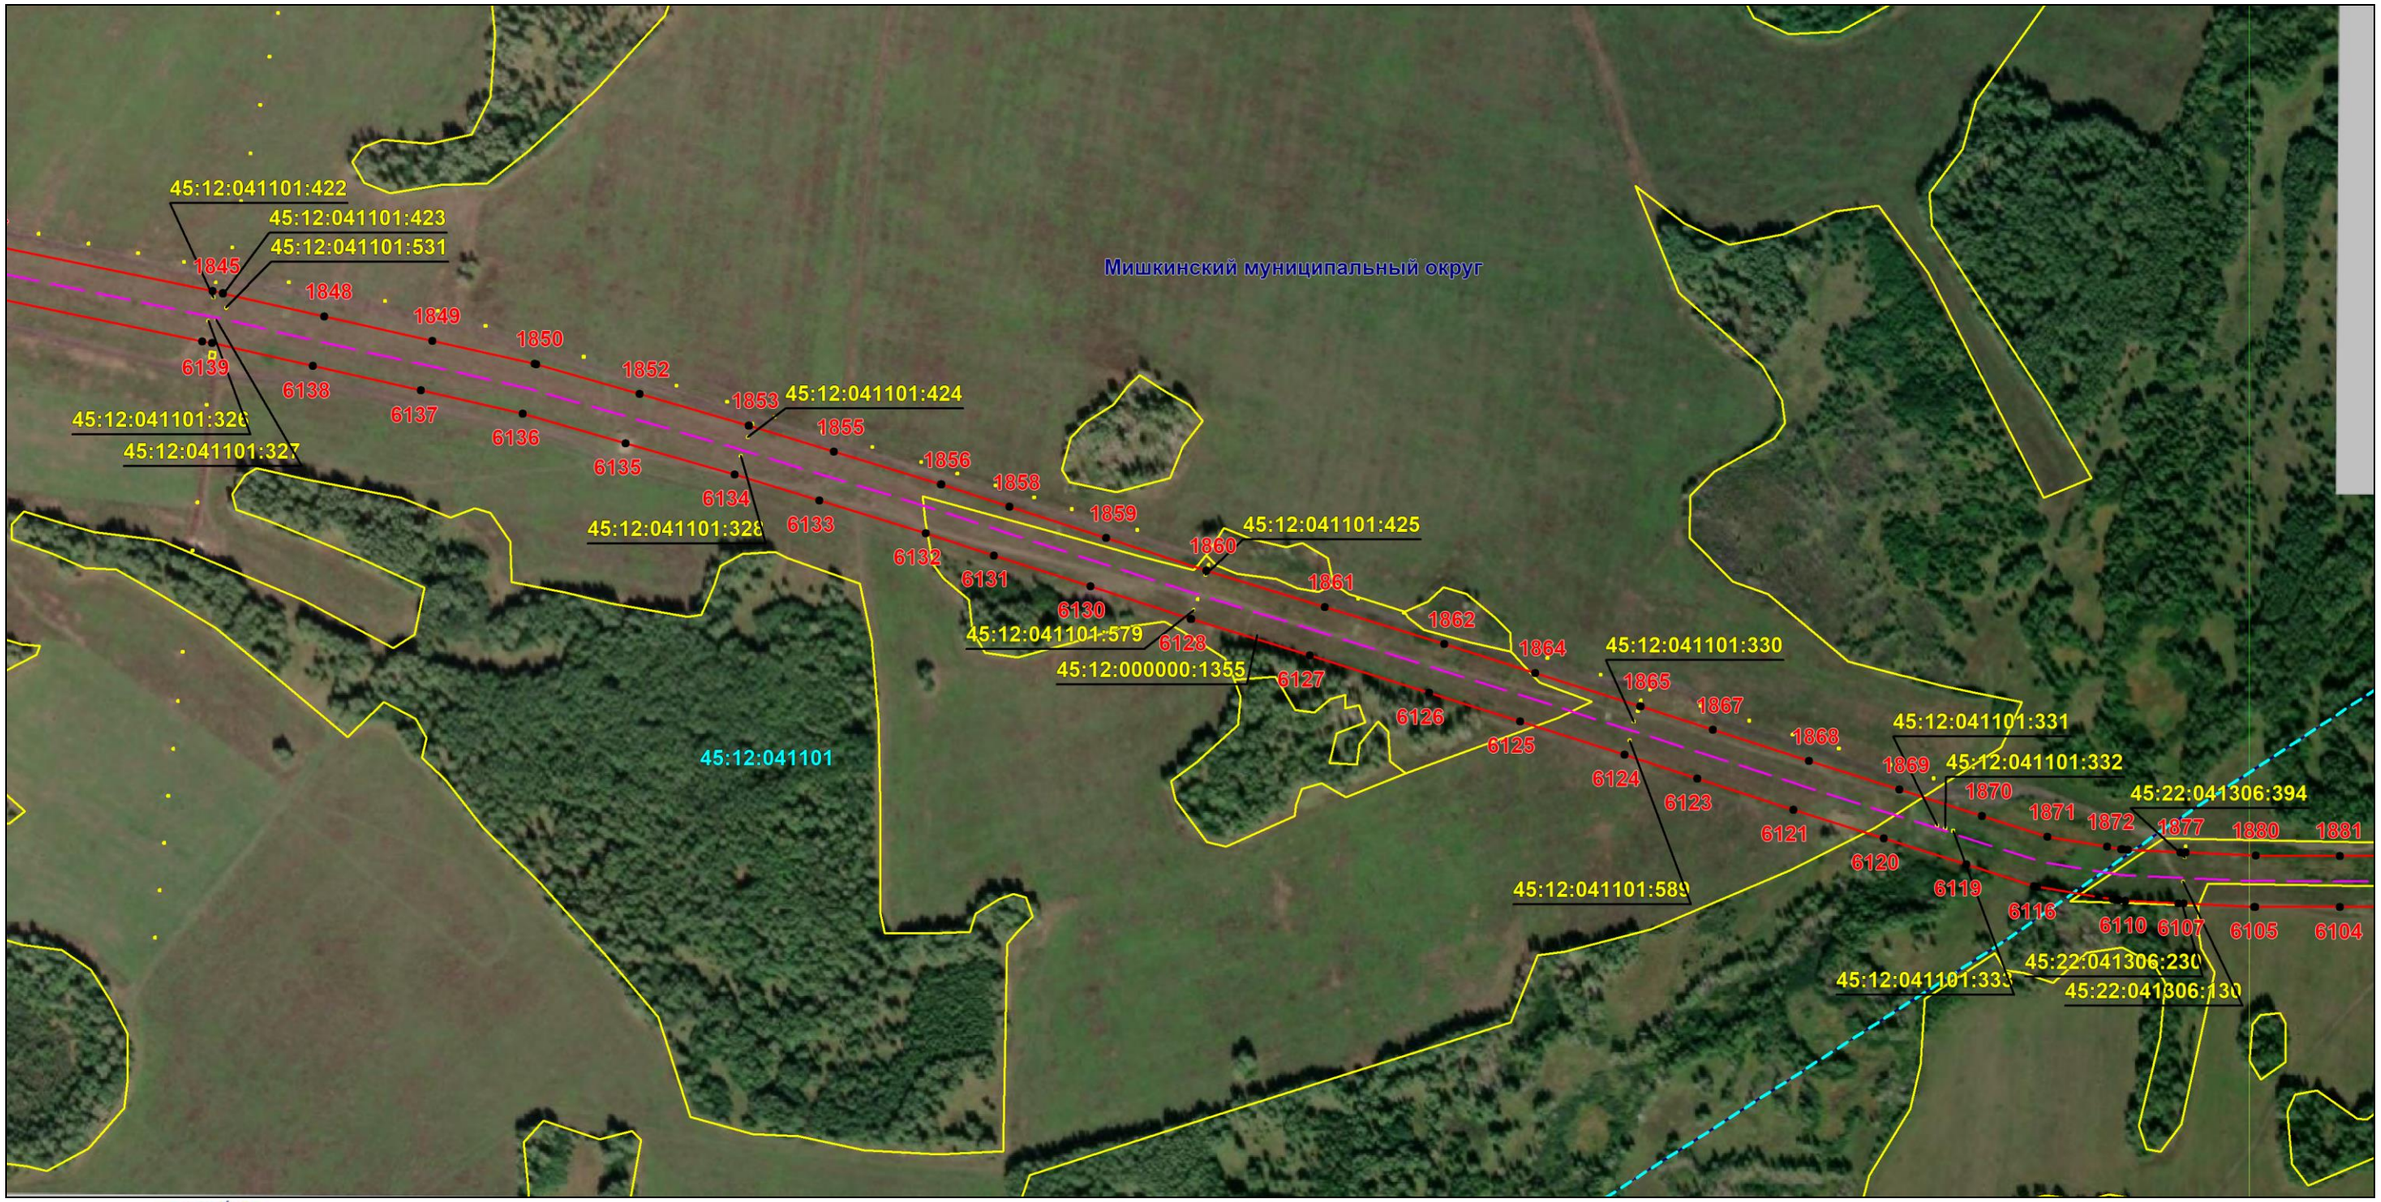

Масштаб 1:6000

Используемые условные знаки и обозначения: приведены на отдельной странице в конце раздела.

Подпись _____ *Назаров Д. А.* Дата *20 мая 2024 г.*

Место для оттиска печати (при наличии) лица, составившего описание местоположения границ объекта

КАДАСТРОВЫЙ ИНЖЕНЕР
НАЗАРОВ ДМИТРИЙ АНАТОЛЬЕВИЧ
СНИЛС 157-156-719 55


ОПИСАНИЕ МЕСТОПОЛОЖЕНИЯ ГРАНИЦ

Публичный сервитут для использования земель и земельных участков в целях эксплуатации магистрального нефтепродуктопровода федерального значения "Сооружение - производственно-технологический комплекс-магистральный нефтепродуктопровод "Уфа-Петропавловск""

(наименование объекта, местоположение границ которого описано)

Схема расположения границ публичного сервитута

Выносной лист №42

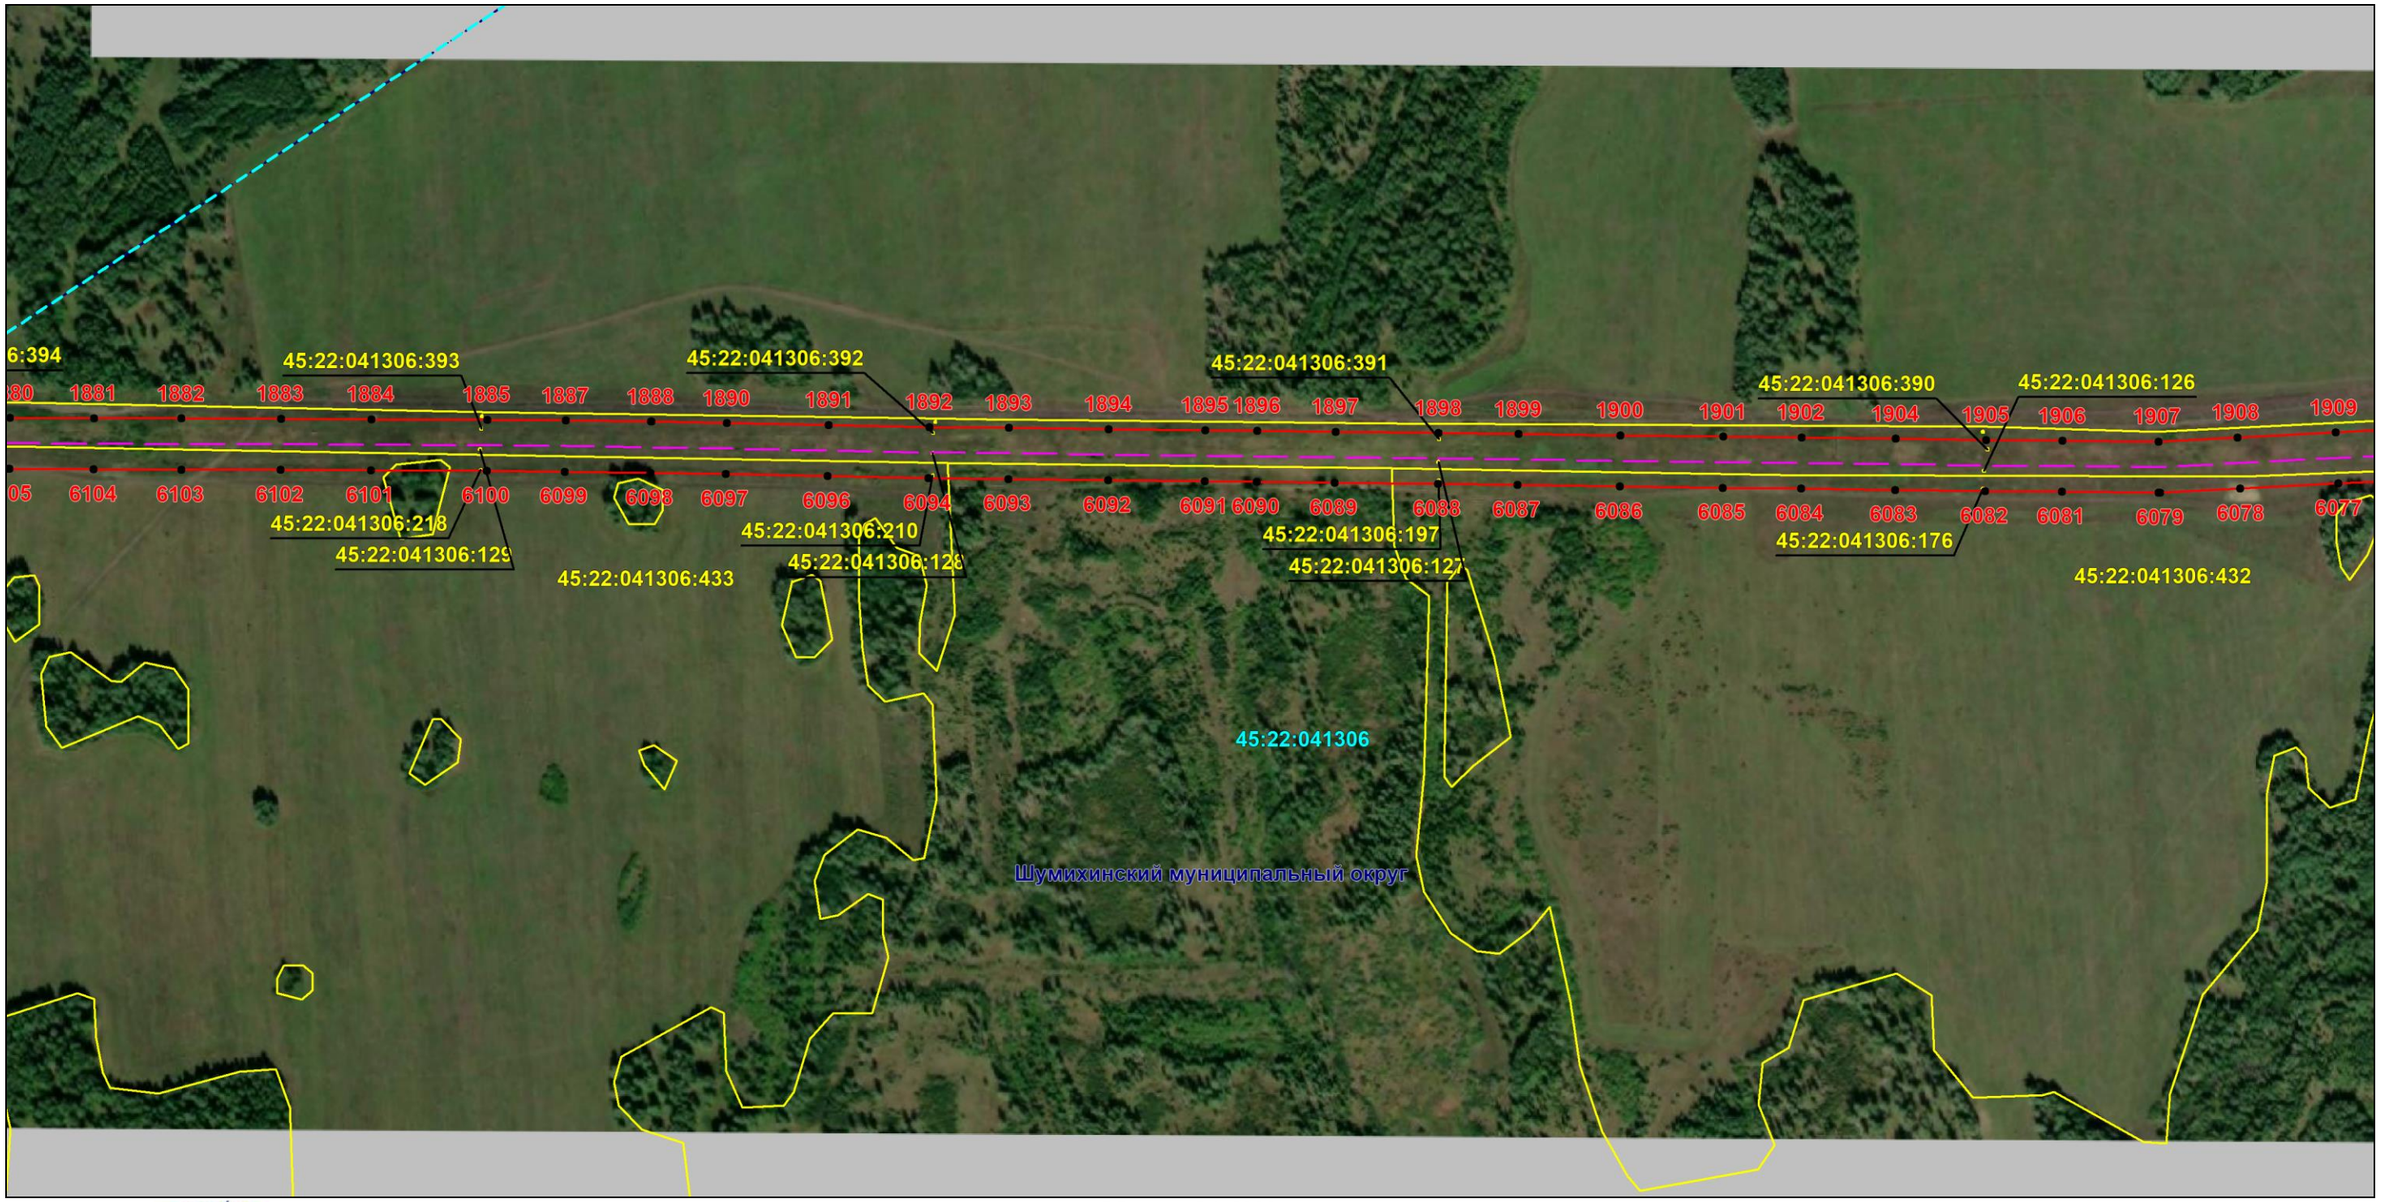

Масштаб 1:6000

Используемые условные знаки и обозначения: приведены на отдельной странице в конце раздела.

Подпись _____ *Назаров Д. А.* Дата *20 мая 2024 г.*

Место для оттиска печати (при наличии) лица, составившего описание местоположения границ объекта

КАДАСТРОВЫЙ ИНЖЕНЕР
НАЗАРОВ ДМИТРИЙ АНАТОЛЬЕВИЧ
СНИЛС 157-195-719 55


ОПИСАНИЕ МЕСТОПОЛОЖЕНИЯ ГРАНИЦ

Публичный сервитут для использования земель и земельных участков в целях эксплуатации магистрального нефтепродуктопровода федерального значения "Сооружение - производственно-технологический комплекс-магистральный нефтепродуктопровод "Уфа-Петропавловск""

(наименование объекта, местоположение границ которого описано)

Схема расположения границ публичного сервитута

Выносной лист №43

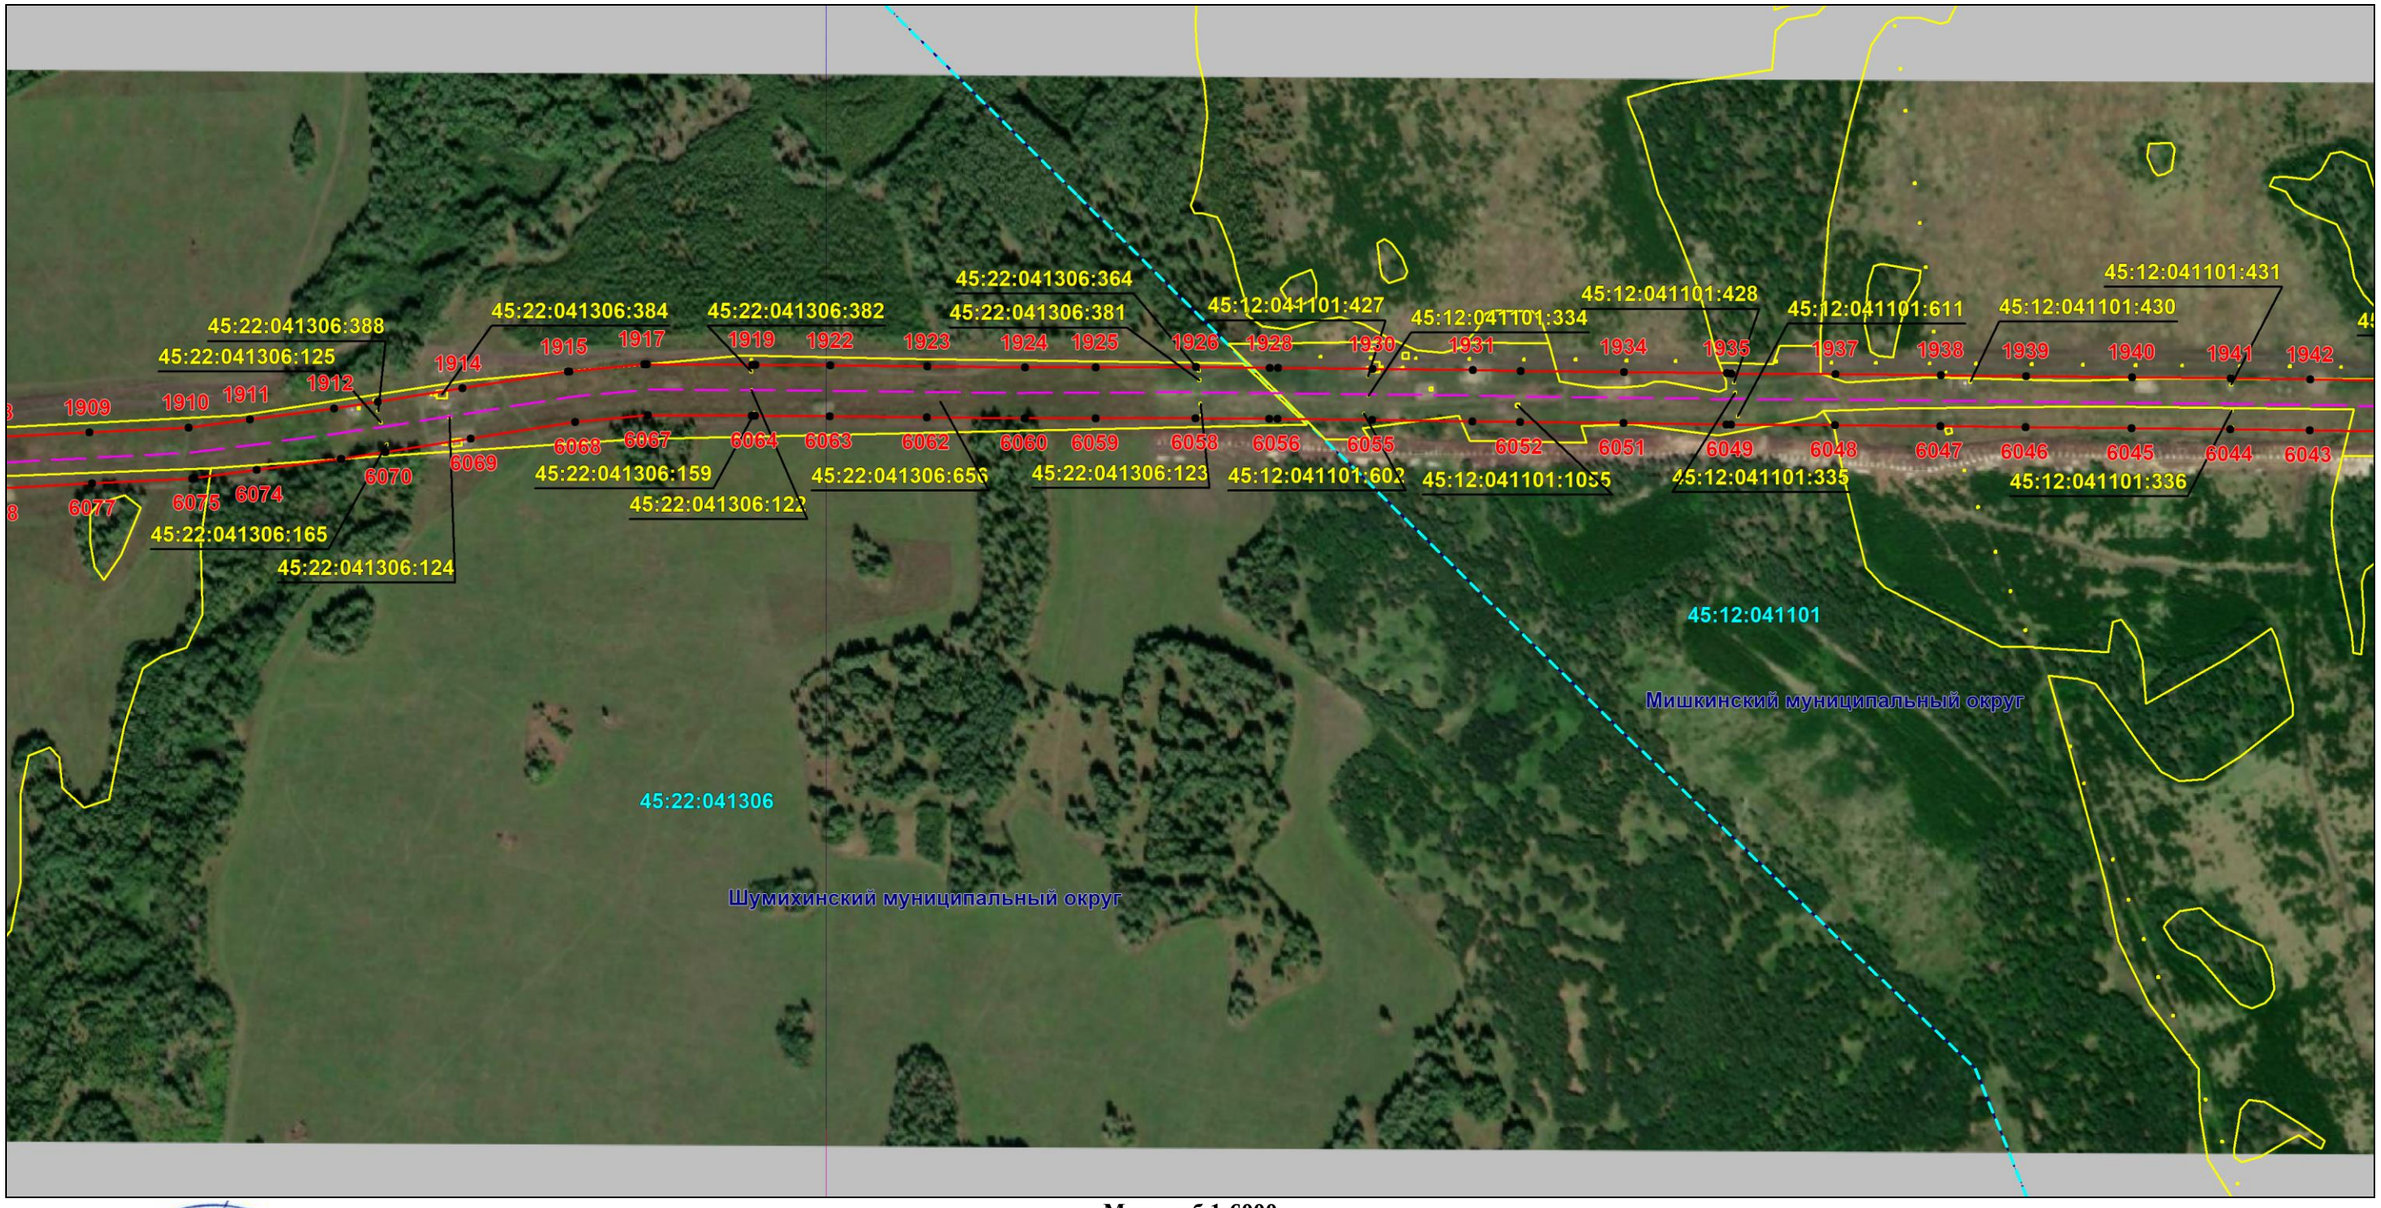

Масштаб 1:6000

Используемые условные знаки и обозначения: приведены на отдельной странице в конце раздела.

Подпись _____ *Назаров Д. А.* Дата *20 мая 2024 г.*

Место для оттиска печати (при наличии) лица, составившего описание местоположения границ объекта

КАДАСТРОВЫЙ ИНЖЕНЕР
СНИЛС 157-156-719 55
НАЗАРОВ ДМИТРИЙ АНАТОЛЬЕВИЧ


ОПИСАНИЕ МЕСТОПОЛОЖЕНИЯ ГРАНИЦ

Публичный сервитут для использования земель и земельных участков в целях эксплуатации магистрального нефтепродуктопровода федерального значения "Сооружение - производственно-технологический комплекс-магистральный нефтепродуктопровод "Уфа-Петропавловск""

(наименование объекта, местоположение границ которого описано)

Схема расположения границ публичного сервитута

Выносной лист №44

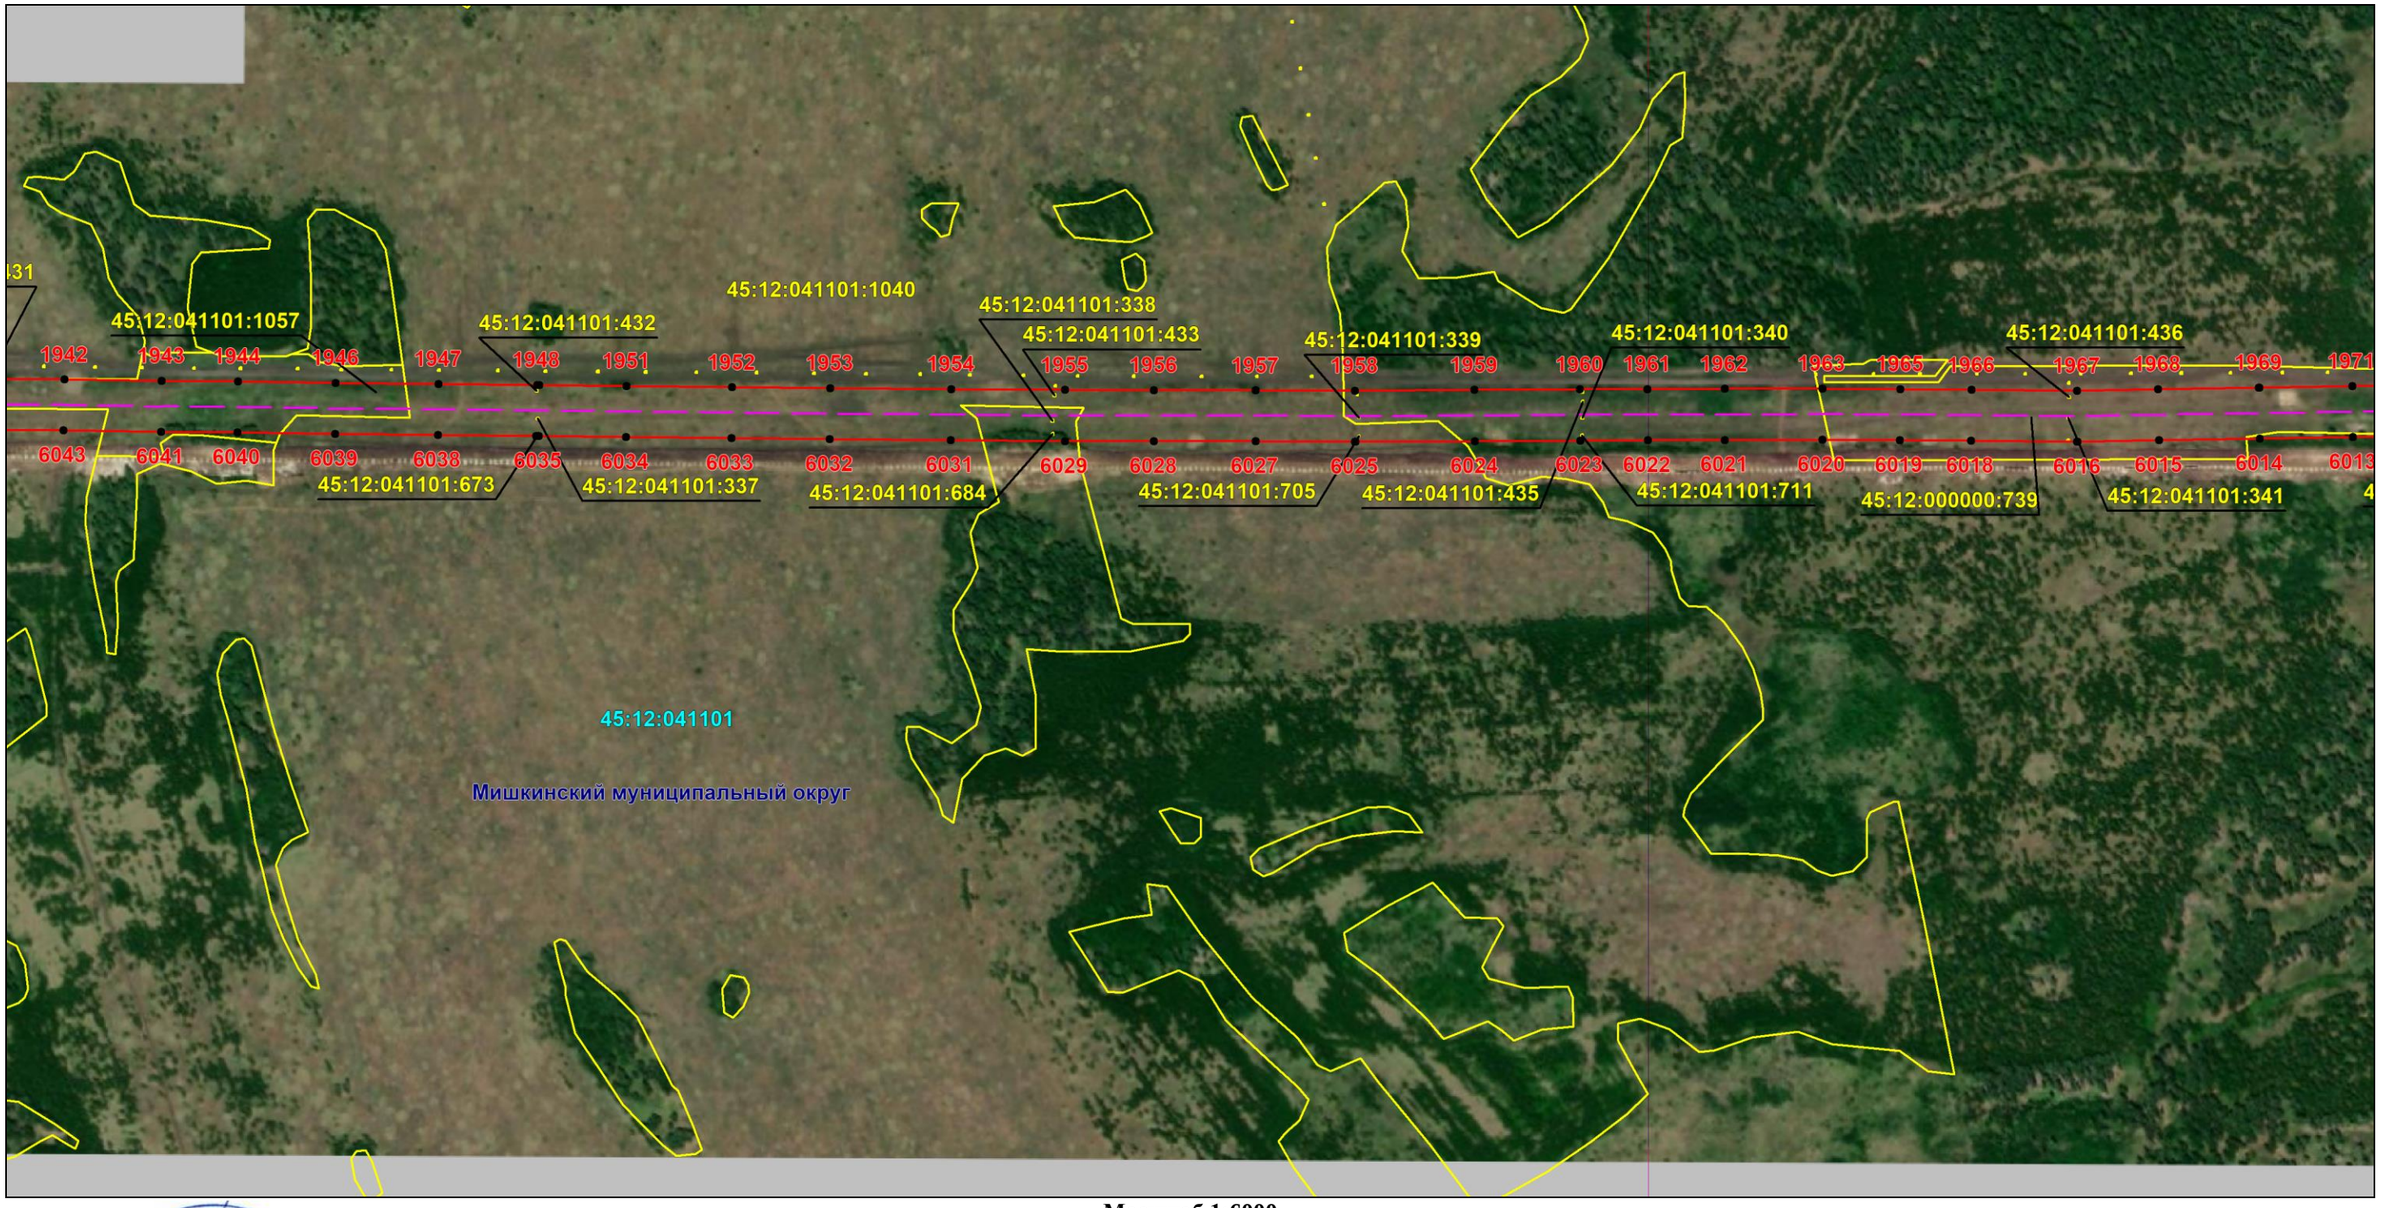

Масштаб 1:6000

Используемые условные знаки и обозначения: приведены на отдельной странице в конце раздела.

Подпись _____ *Назаров Д. А.* Дата *20 мая 2024 г.*

Место для оттиска печати (при наличии) лица, составившего описание местоположения границ объекта

КАДАСТРОВЫЙ ИНЖЕНЕР * НАЗАРОВ ДМИТРИЙ АНАТОЛЬЕВИЧ * СНИЛС 157-105-719 55


ОПИСАНИЕ МЕСТОПОЛОЖЕНИЯ ГРАНИЦ

Публичный сервитут для использования земель и земельных участков в целях эксплуатации магистрального нефтепродуктопровода федерального значения "Сооружение - производственно-технологический комплекс-магистральный нефтепродуктопровод "Уфа-Петропавловск""

(наименование объекта, местоположение границ которого описано)

Схема расположения границ публичного сервитута

Выносной лист №45

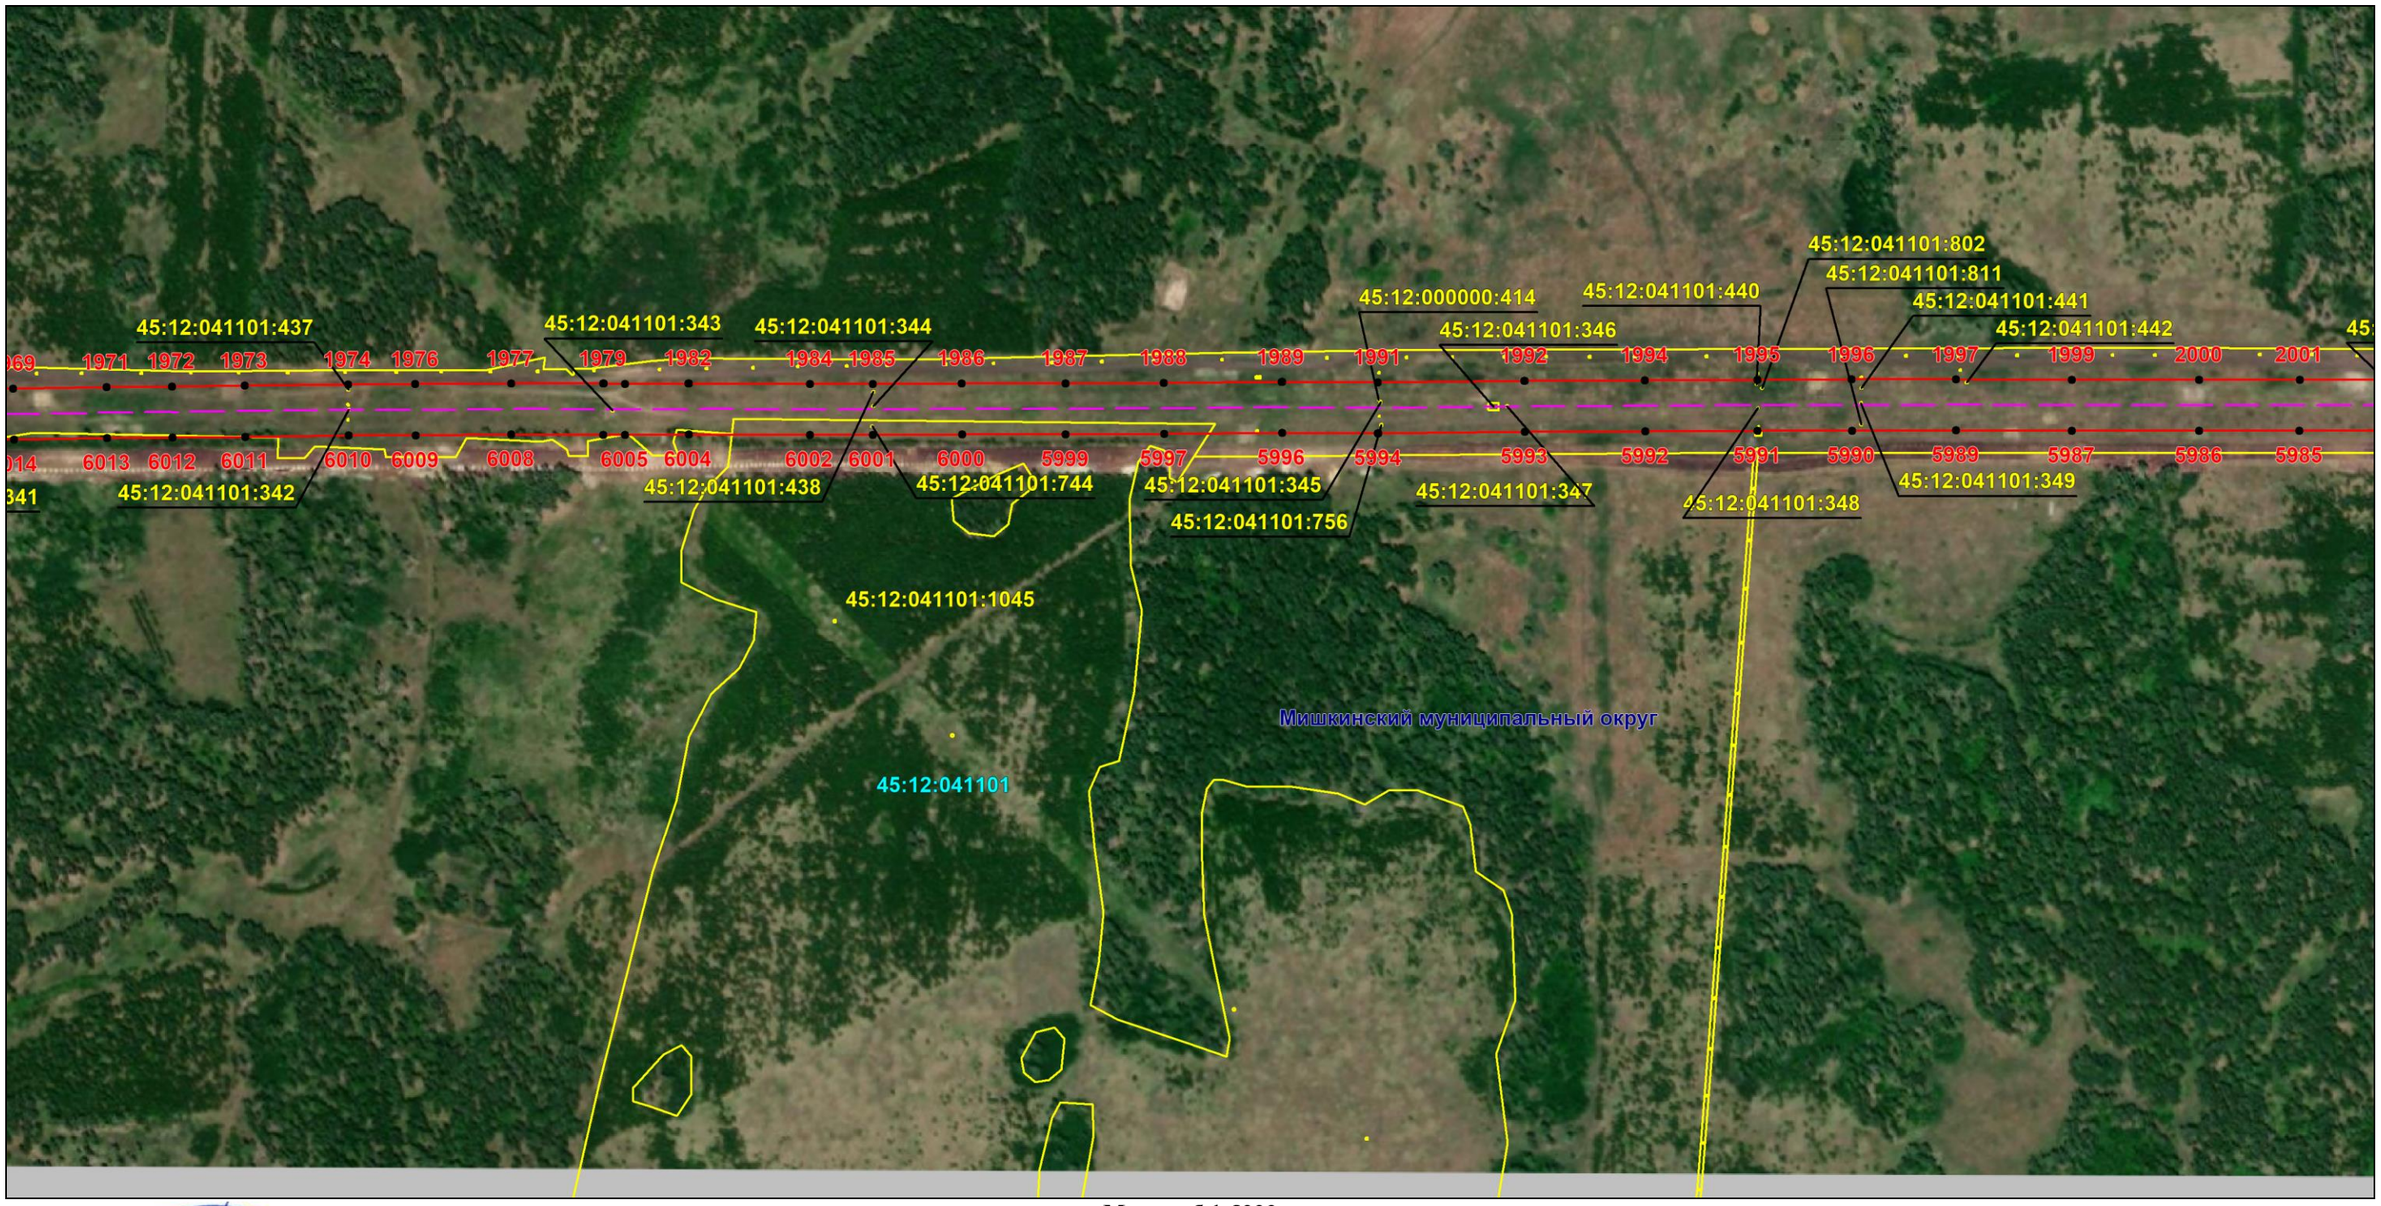

Масштаб 1:6000

Используемые условные знаки и обозначения: приведены на отдельной странице в конце раздела.

Подпись _____ *Назаров Д. А.* Дата *20 мая 2024 г.*

Место для оттиска печати (при наличии) лица, составившего описание местоположения границ объекта

КАДАСТРОВЫЙ ИНЖЕНЕР
СНИЛС 157-105-719 55
НАЗАРОВ ДМИТРИЙ АНАТОЛЬЕВИЧ


ОПИСАНИЕ МЕСТОПОЛОЖЕНИЯ ГРАНИЦ

Публичный сервитут для использования земель и земельных участков в целях эксплуатации магистрального нефтепродуктопровода федерального значения "Сооружение - производственно-технологический комплекс-магистральный нефтепродуктопровод "Уфа-Петропавловск""

(наименование объекта, местоположение границ которого описано)

Схема расположения границ публичного сервитута

Выносной лист №46

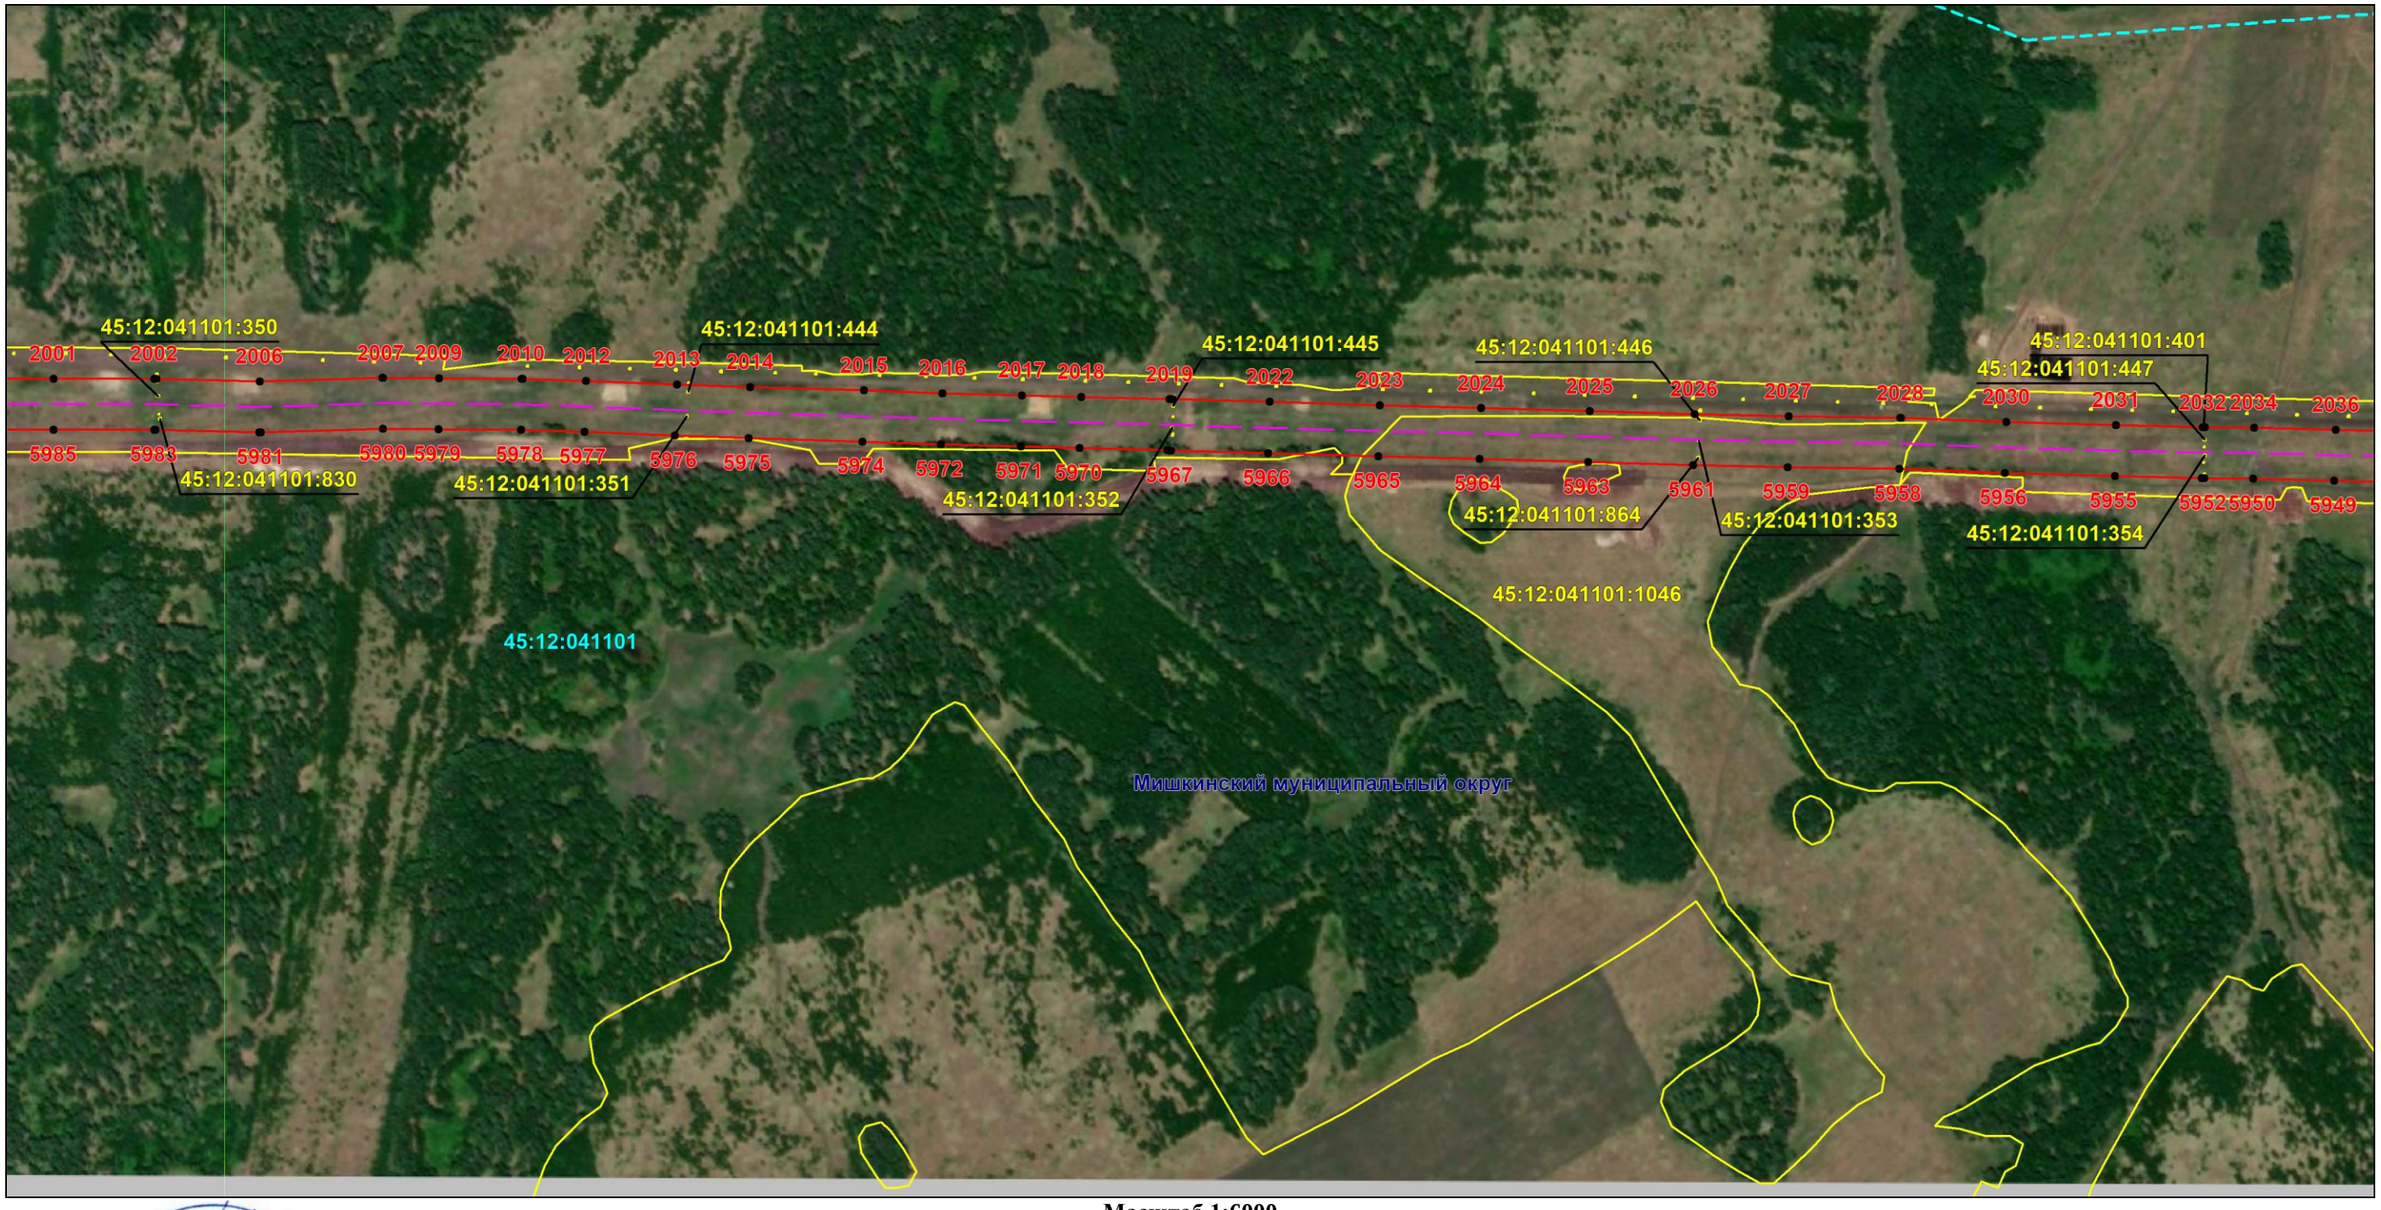

Масштаб 1:6000

Используемые условные знаки и обозначения: приведены на отдельной странице в конце раздела.

Подпись _____ *Назаров Д. А.* Дата *20 мая 2024 г.*

Место для оттиска печати (при наличии) лица, составившего описание местоположения границ объекта

КАДАСТРОВЫЙ ИНЖЕНЕР * НАЗАРОВ ДМИТРИЙ АНАТОЛЬЕВИЧ * СНИЛС 157-105-719 55


ОПИСАНИЕ МЕСТОПОЛОЖЕНИЯ ГРАНИЦ

Публичный сервитут для использования земель и земельных участков в целях эксплуатации магистрального нефтепродуктопровода федерального значения "Сооружение - производственно-технологический комплекс-магистральный нефтепродуктопровод "Уфа-Петропавловск""

(наименование объекта, местоположение границ которого описано)

Схема расположения границ публичного сервитута

Выносной лист №47

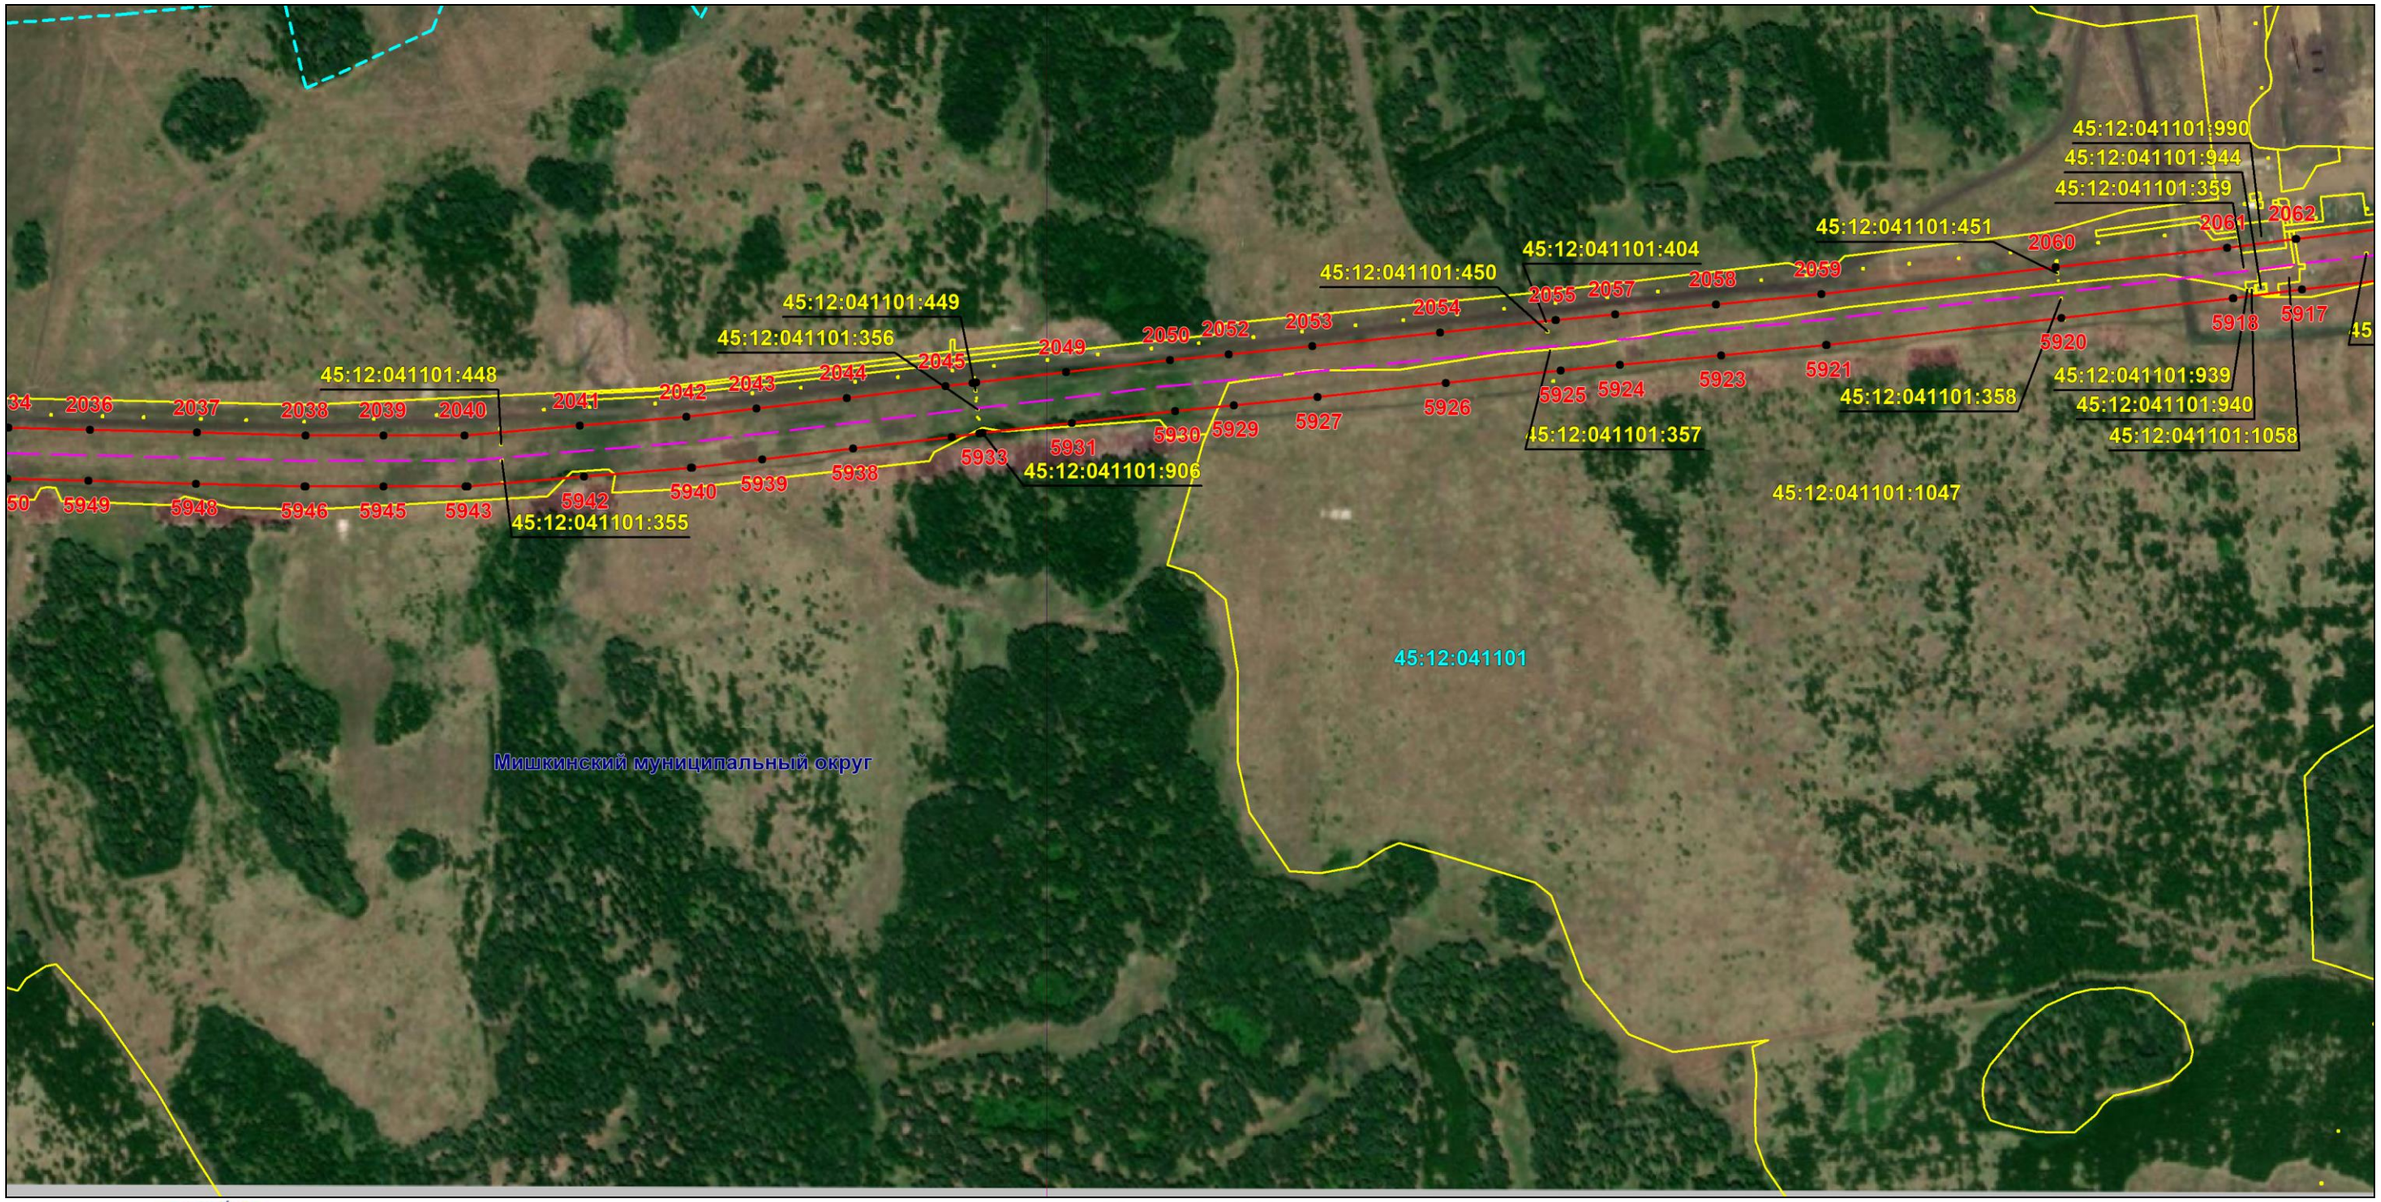

Масштаб 1:6000

Используемые условные знаки и обозначения: приведены на отдельной странице в конце раздела.

Подпись _____ *Назаров Д. А.* Дата *20 мая 2024 г.*

Место для оттиска печати (при наличии) лица, составившего описание местоположения границ объекта

КАДАСТРОВЫЙ ИНЖЕНЕР
СНИЛС 157-156-719 55
НАЗАРОВ ДМИТРИЙ АНАТОЛЬЕВИЧ


ОПИСАНИЕ МЕСТОПОЛОЖЕНИЯ ГРАНИЦ

Публичный сервитут для использования земель и земельных участков в целях эксплуатации магистрального нефтепродуктопровода федерального значения "Сооружение - производственно-технологический комплекс-магистральный нефтепродуктопровод "Уфа-Петропавловск""

(наименование объекта, местоположение границ которого описано)

Схема расположения границ публичного сервитута

Выносной лист №48

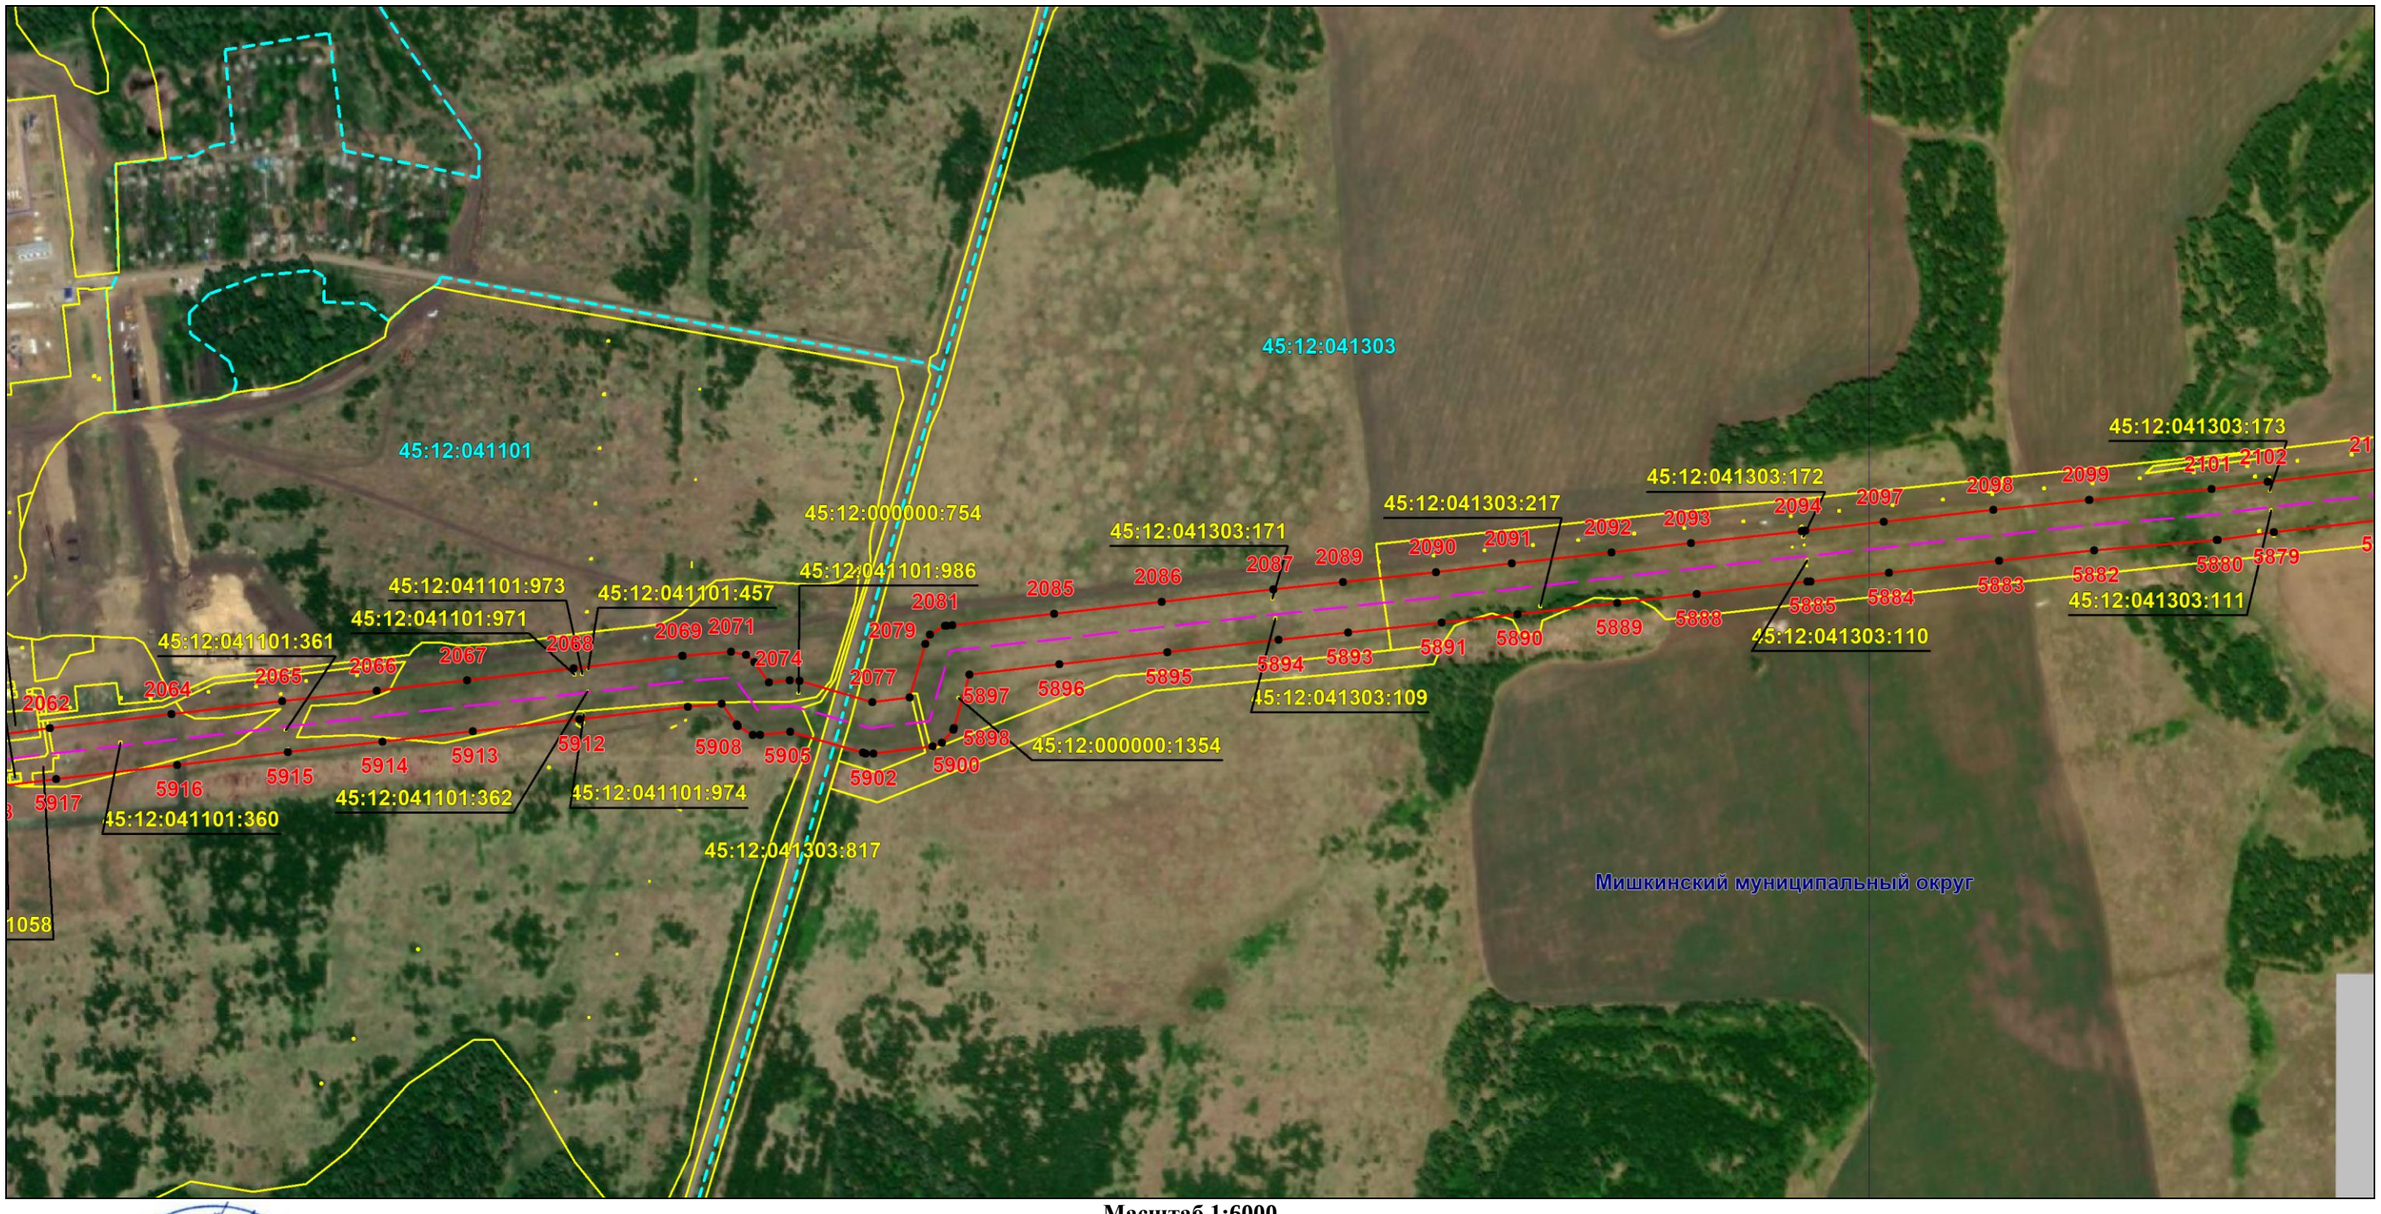

Масштаб 1:6000

Используемые условные знаки и обозначения: приведены на отдельной странице в конце раздела.

Подпись _____ *Назаров Д. А.* Дата *20 мая 2024 г.*

Место для оттиска печати (при наличии) лица, составившего описание местоположения границ объекта

АДАСТРОВЫЙ ИНЖЕНЕР
СНИЛС 157-195-719 55
НАЗАРОВ ДМИТРИЙ АНАТОЛЬЕВИЧ


ОПИСАНИЕ МЕСТОПОЛОЖЕНИЯ ГРАНИЦ

Публичный сервитут для использования земель и земельных участков в целях эксплуатации магистрального нефтепродуктопровода федерального значения "Сооружение - производственно-технологический комплекс-магистральный нефтепродуктопровод "Уфа-Петропавловск""

(наименование объекта, местоположение границ которого описано)

Схема расположения границ публичного сервитута

Выносной лист №49

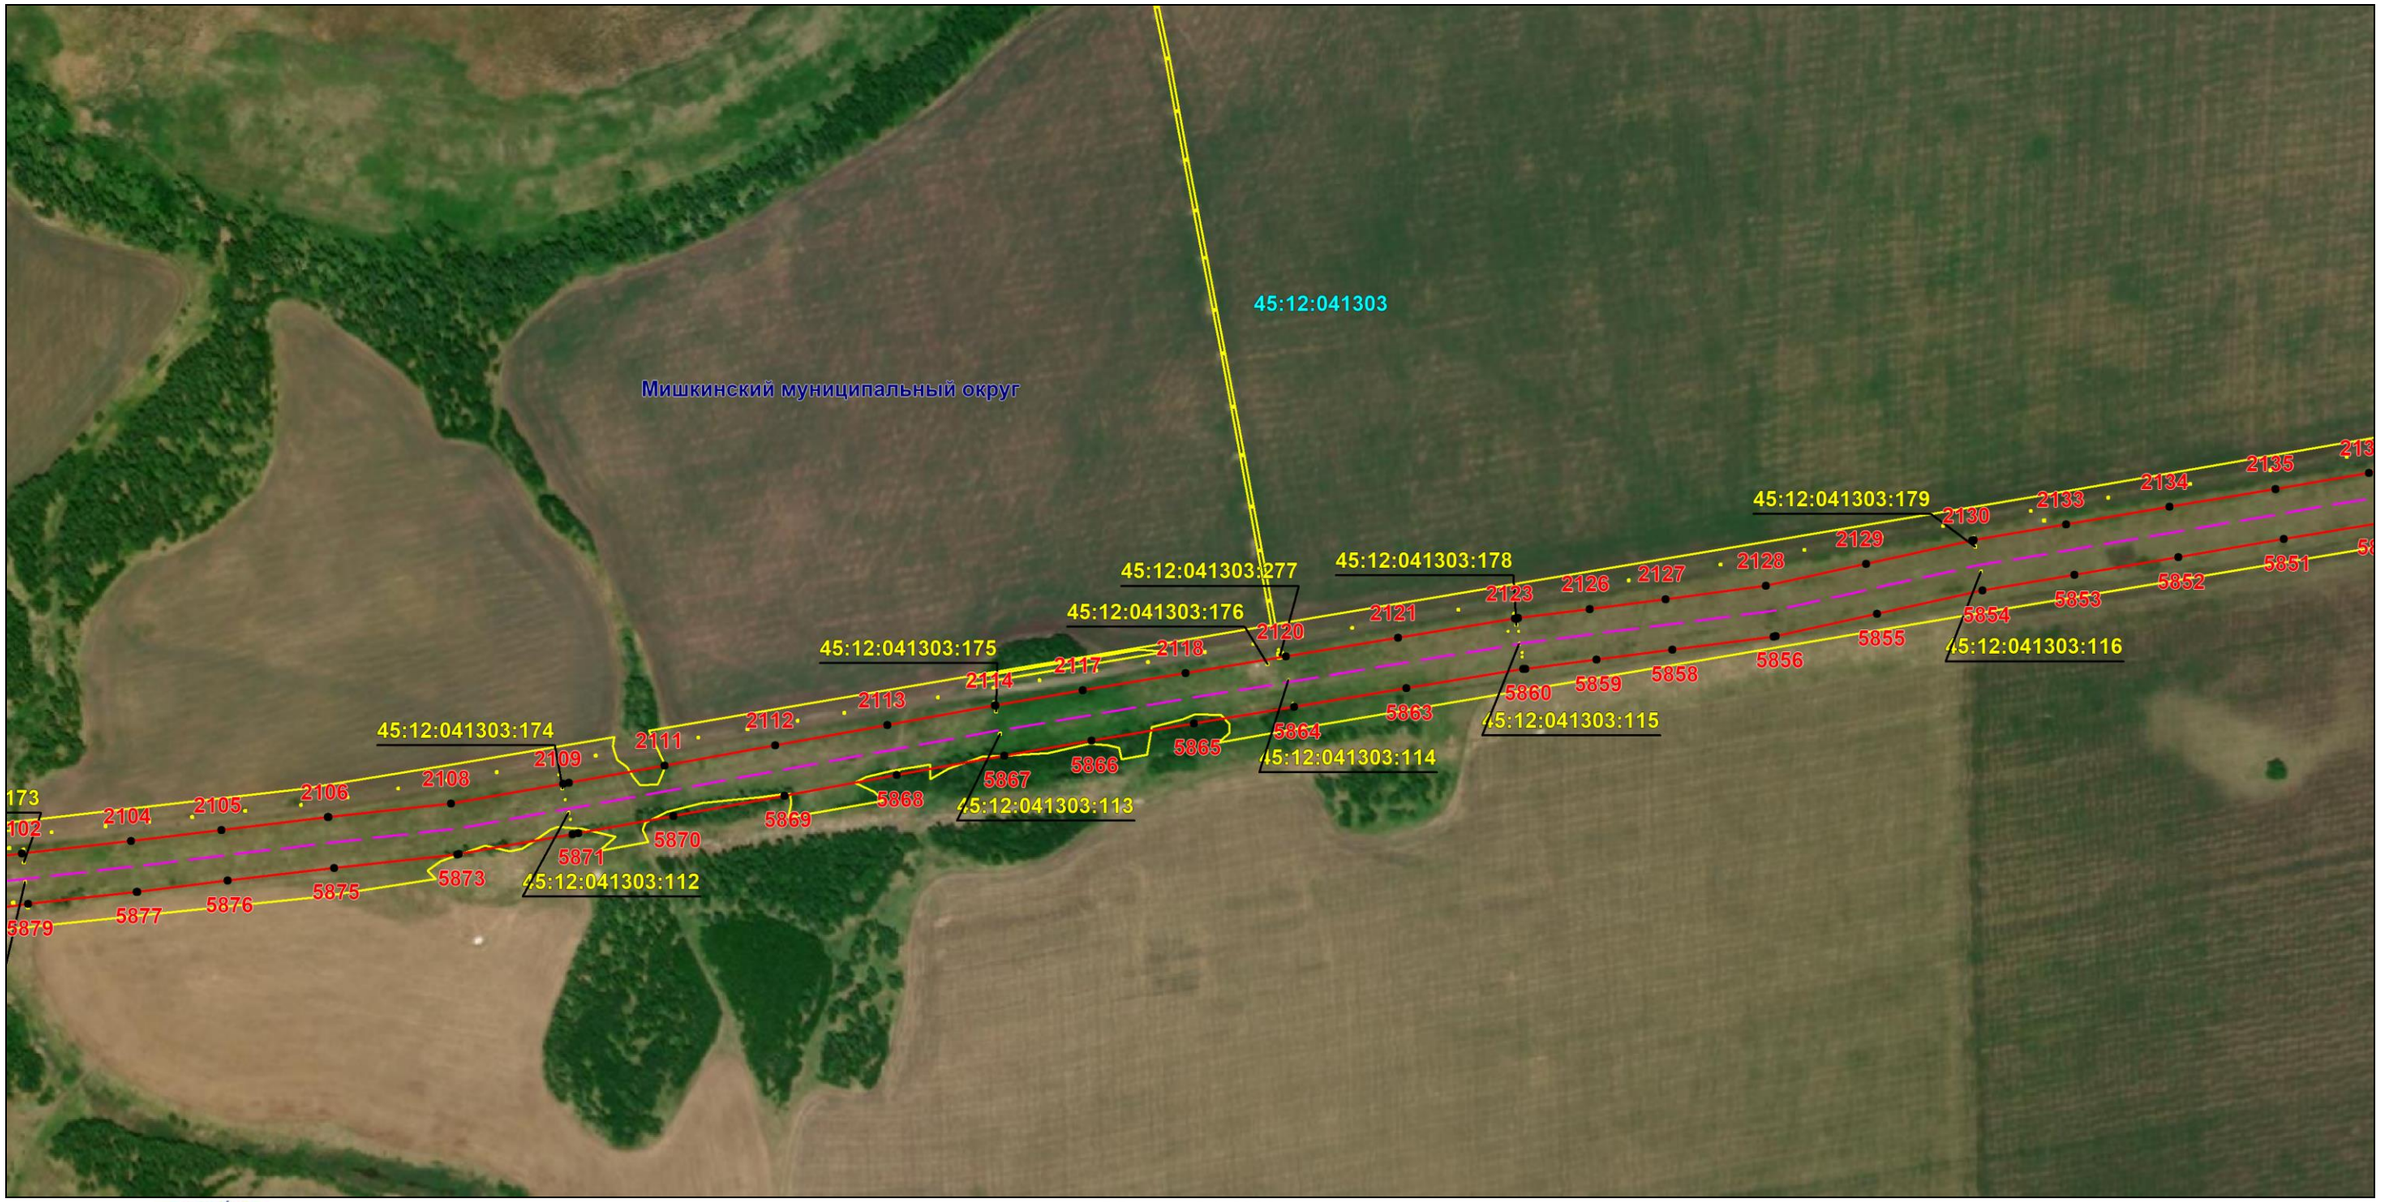

Масштаб 1:6000

Используемые условные знаки и обозначения: приведены на отдельной странице в конце раздела.

Подпись _____ *Назаров Д. А.* Дата *20 мая 2024 г.*

Место для оттиска печати (при наличии) лица, составившего описание местоположения границ объекта

КАДАСТРОВЫЙ ИНЖЕНЕР * НАЗАРОВ ДМИТРИЙ АНАТОЛЬЕВИЧ * СНИЛС 157-105-719 55


ОПИСАНИЕ МЕСТОПОЛОЖЕНИЯ ГРАНИЦ

Публичный сервитут для использования земель и земельных участков в целях эксплуатации магистрального нефтепродуктопровода федерального значения "Сооружение - производственно-технологический комплекс-магистральный нефтепродуктопровод "Уфа-Петропавловск""

(наименование объекта, местоположение границ которого описано)

Схема расположения границ публичного сервитута

Выносной лист №50

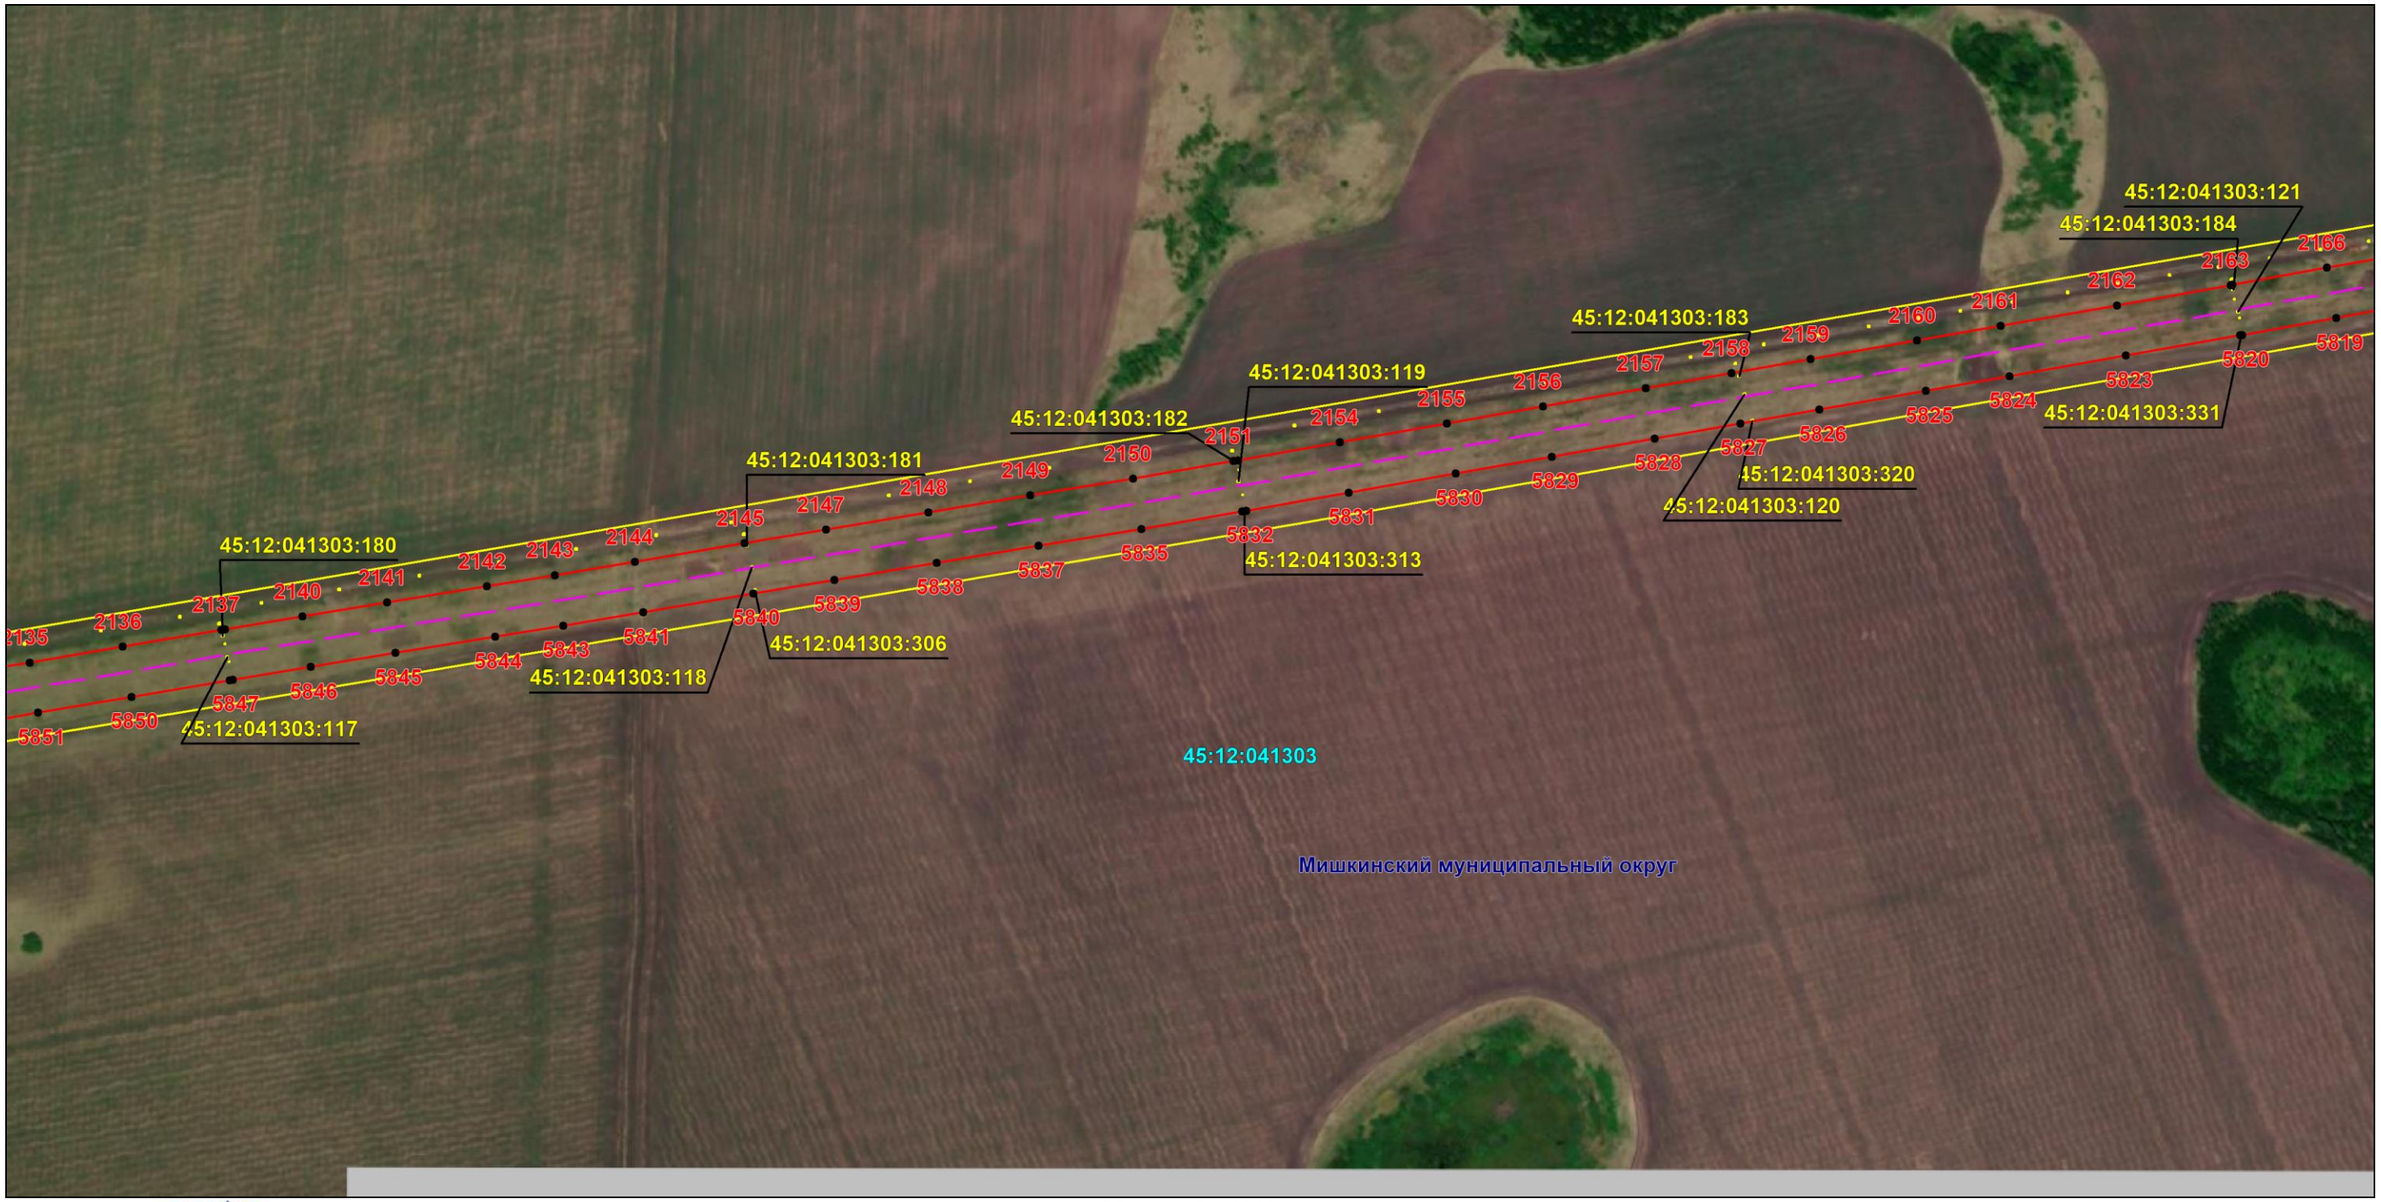

Масштаб 1:6000

Используемые условные знаки и обозначения: приведены на отдельной странице в конце раздела.

Подпись _____ *Назаров Д. А.* Дата *20 мая 2024 г.*

Место для оттиска печати (при наличии) лица, составившего описание местоположения границ объекта

КАДАСТРОВЫЙ ИНЖЕНЕР
НАЗАРОВ ДМИТРИЙ АНАТОЛЬЕВИЧ
СНИЛС 157-156-719 55


ОПИСАНИЕ МЕСТОПОЛОЖЕНИЯ ГРАНИЦ

Публичный сервитут для использования земель и земельных участков в целях эксплуатации магистрального нефтепродуктопровода федерального значения "Сооружение - производственно-технологический комплекс-магистральный нефтепродуктопровод "Уфа-Петропавловск""

(наименование объекта, местоположение границ которого описано)

Схема расположения границ публичного сервитута

Выносной лист №51

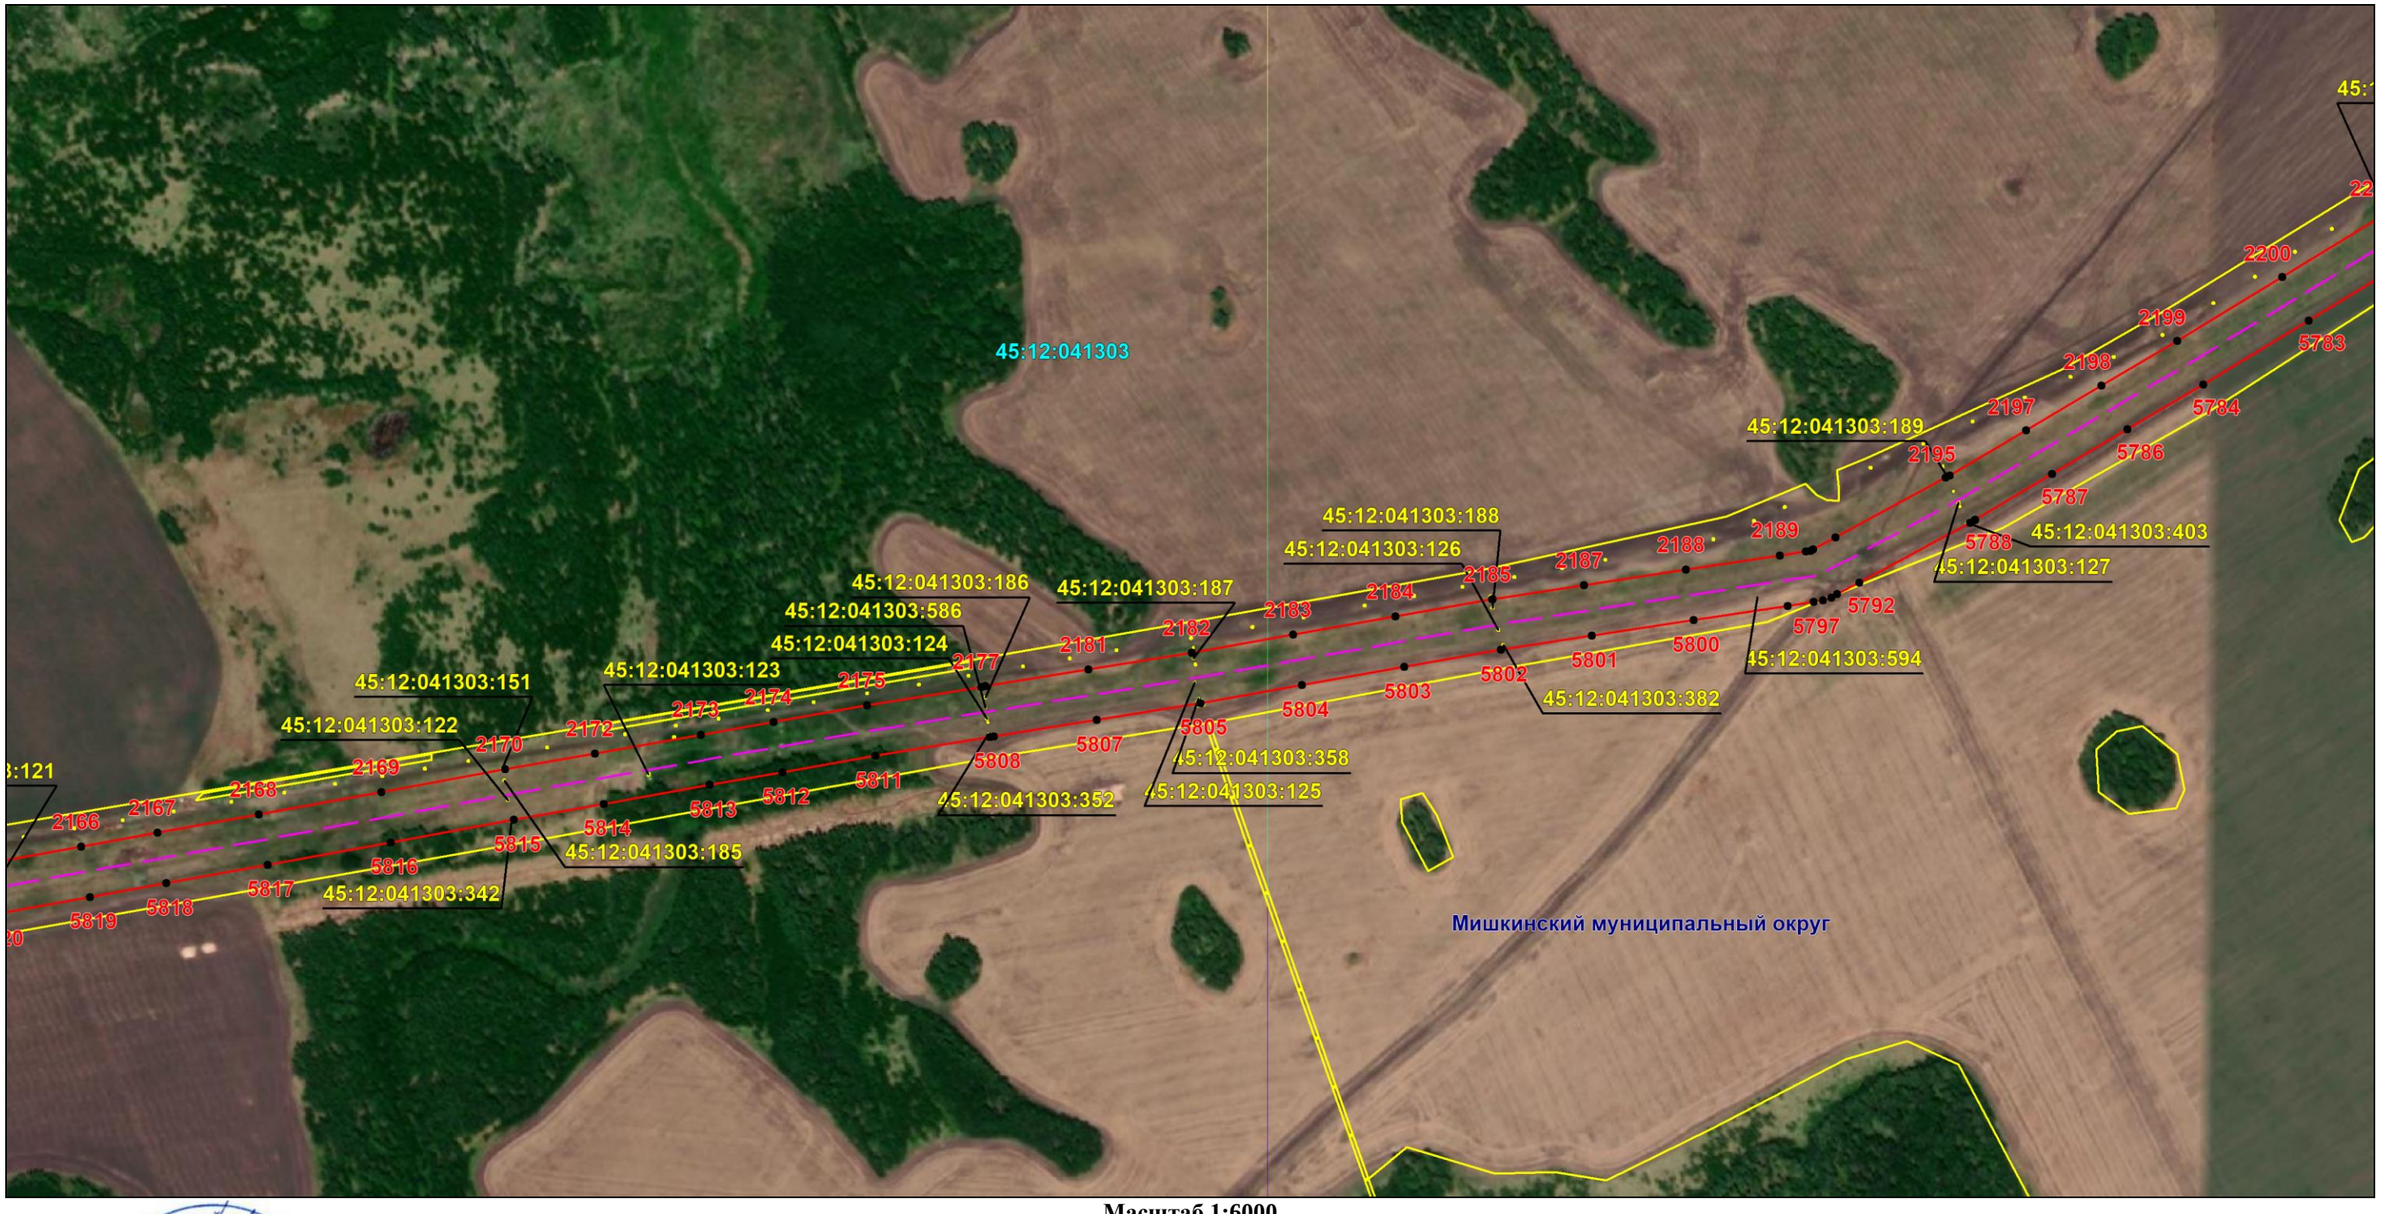

Масштаб 1:6000

Используемые условные знаки и обозначения: приведены на отдельной странице в конце раздела.

Подпись _____ *Назаров Д. А.* Дата *20 мая 2024 г.*

Место для оттиска печати (при наличии) лица, составившего описание местоположения границ объекта

КАДАСТРОВЫЙ ИНЖЕНЕР
НАЗАРОВ ДМИТРИЙ АНАТОЛЬЕВИЧ
СНИЛС 157-195-719 55

ОПИСАНИЕ МЕСТОПОЛОЖЕНИЯ ГРАНИЦ

Публичный сервитут для использования земель и земельных участков в целях эксплуатации магистрального нефтепродуктопровода федерального значения "Сооружение - производственно-технологический комплекс-магистральный нефтепродуктопровод "Уфа-Петропавловск""

(наименование объекта, местоположение границ которого описано)

Схема расположения границ публичного сервитута

Выносной лист №52



Масштаб 1:6000

Используемые условные знаки и обозначения: приведены на отдельной странице в конце раздела.

Подпись _____ *Назаров Д. А.* Дата *20 мая 2024 г.*

Место для оттиска печати (при наличии) лица, составившего описание местоположения границ объекта

КВАДАСТРОВЫЙ ИНЖЕНЕР
СНИЛС 157-195-719 55
НАЗАРОВ ДМИТРИЙ АНАТОЛЬЕВИЧ


ОПИСАНИЕ МЕСТОПОЛОЖЕНИЯ ГРАНИЦ

Публичный сервитут для использования земель и земельных участков в целях эксплуатации магистрального нефтепродуктопровода федерального значения "Сооружение - производственно-технологический комплекс-магистральный нефтепродуктопровод "Уфа-Петропавловск""

(наименование объекта, местоположение границ которого описано)

Схема расположения границ публичного сервитута

Выносной лист №53

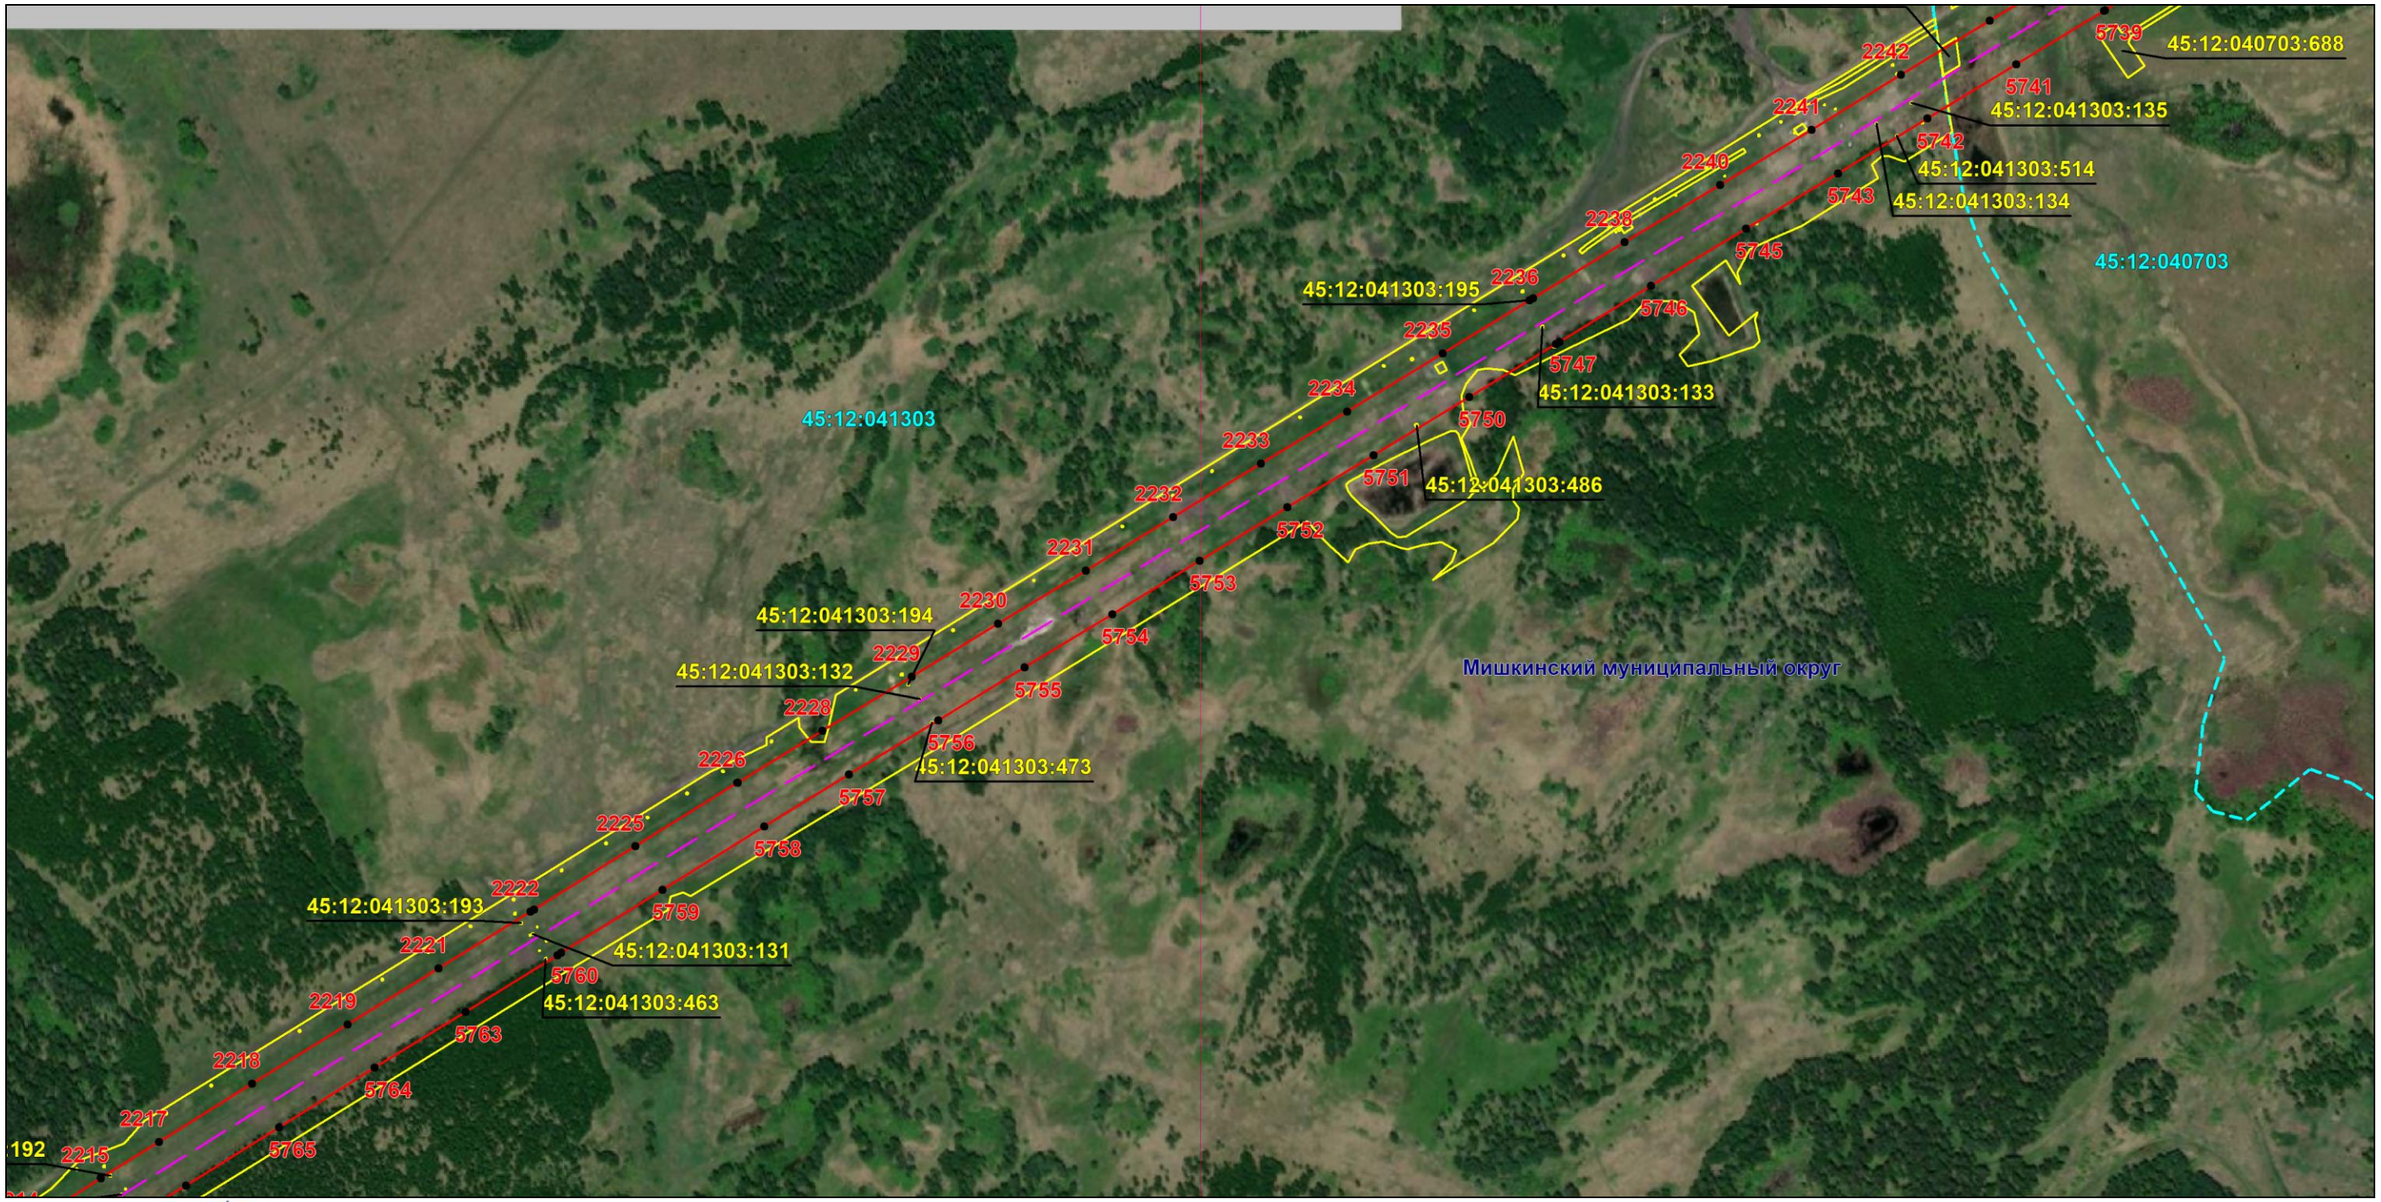

Масштаб 1:6000

Используемые условные знаки и обозначения: приведены на отдельной странице в конце раздела.

Подпись _____ *Назаров Д. А.* Дата *20 мая 2024 г.*

Место для оттиска печати (при наличии) лица, составившего описание местоположения границ объекта

КАДАСТРОВЫЙ ИНЖЕНЕР
СНИЛС 157-195-719 55
НАЗАРОВ ДМИТРИЙ АНАТОЛЬЕВИЧ


ОПИСАНИЕ МЕСТОПОЛОЖЕНИЯ ГРАНИЦ

Публичный сервитут для использования земель и земельных участков в целях эксплуатации магистрального нефтепродуктопровода федерального значения "Сооружение - производственно-технологический комплекс-магистральный нефтепродуктопровод "Уфа-Петропавловск""

(наименование объекта, местоположение границ которого описано)

Схема расположения границ публичного сервитута

Выносной лист №54

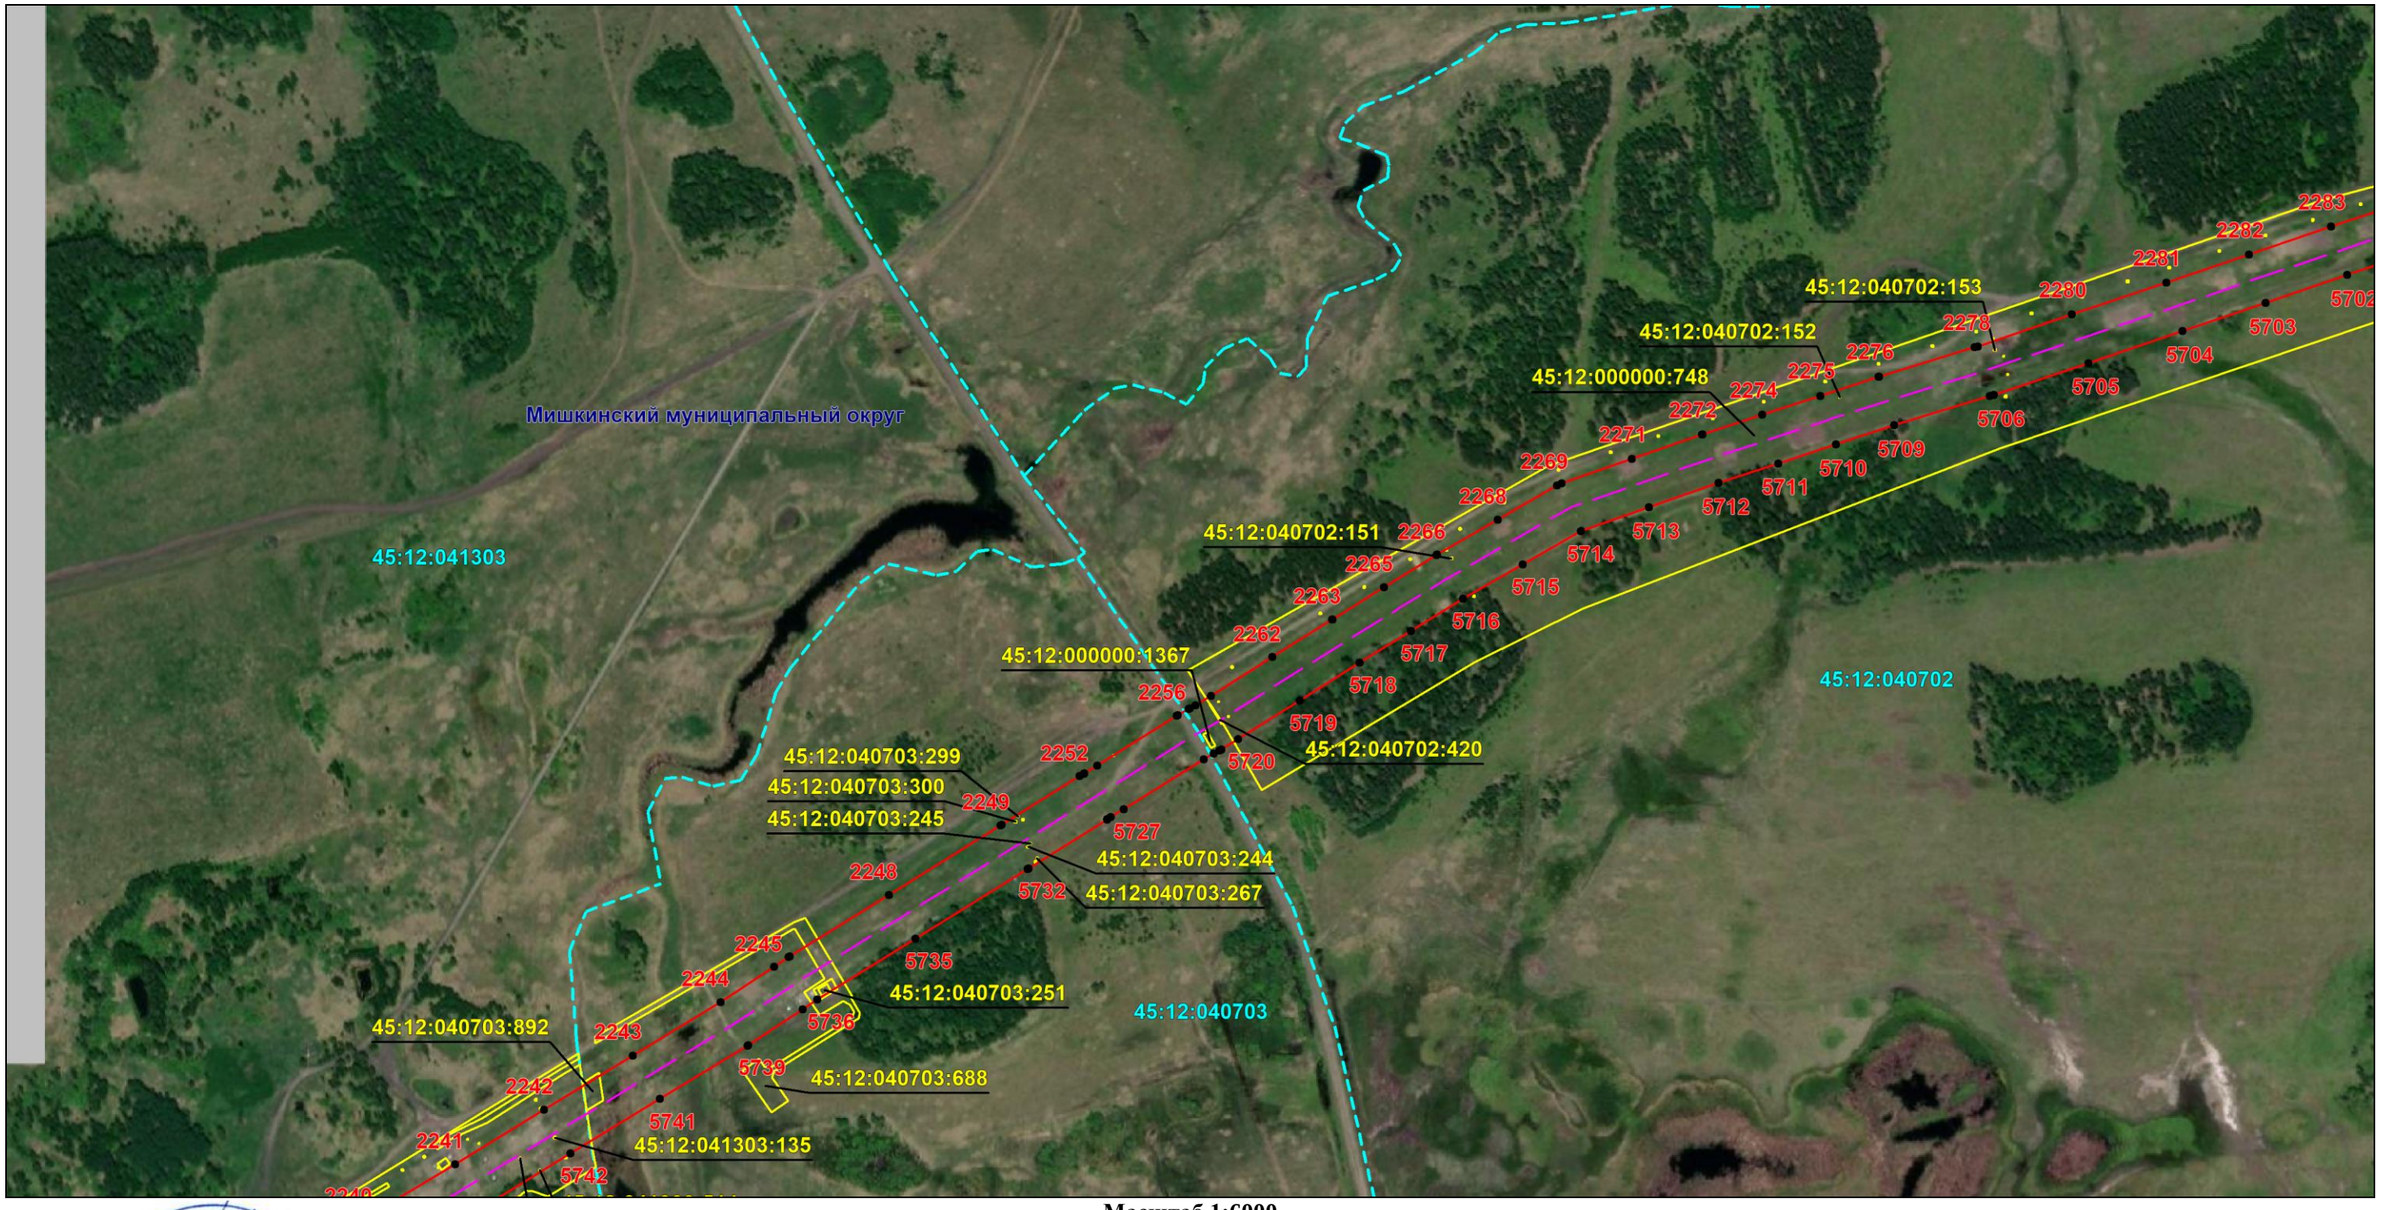

Масштаб 1:6000

Используемые условные знаки и обозначения: приведены на отдельной странице в конце раздела.

Подпись _____ *Назаров Д. А.* Дата *20 мая 2024 г.*

Место для оттиска печати (при наличии) лица, составившего описание местоположения границ объекта

КАДАСТРОВЫЙ ИНЖЕНЕР
СНИЛС 157-105-719 55
НАЗАРОВ ДМИТРИЙ АНАТОЛЬЕВИЧ


ОПИСАНИЕ МЕСТОПОЛОЖЕНИЯ ГРАНИЦ

Публичный сервитут для использования земель и земельных участков в целях эксплуатации магистрального нефтепродуктопровода федерального значения "Сооружение - производственно-технологический комплекс-магистральный нефтепродуктопровод "Уфа-Петропавловск""

(наименование объекта, местоположение границ которого описано)

Схема расположения границ публичного сервитута

Выносной лист №55

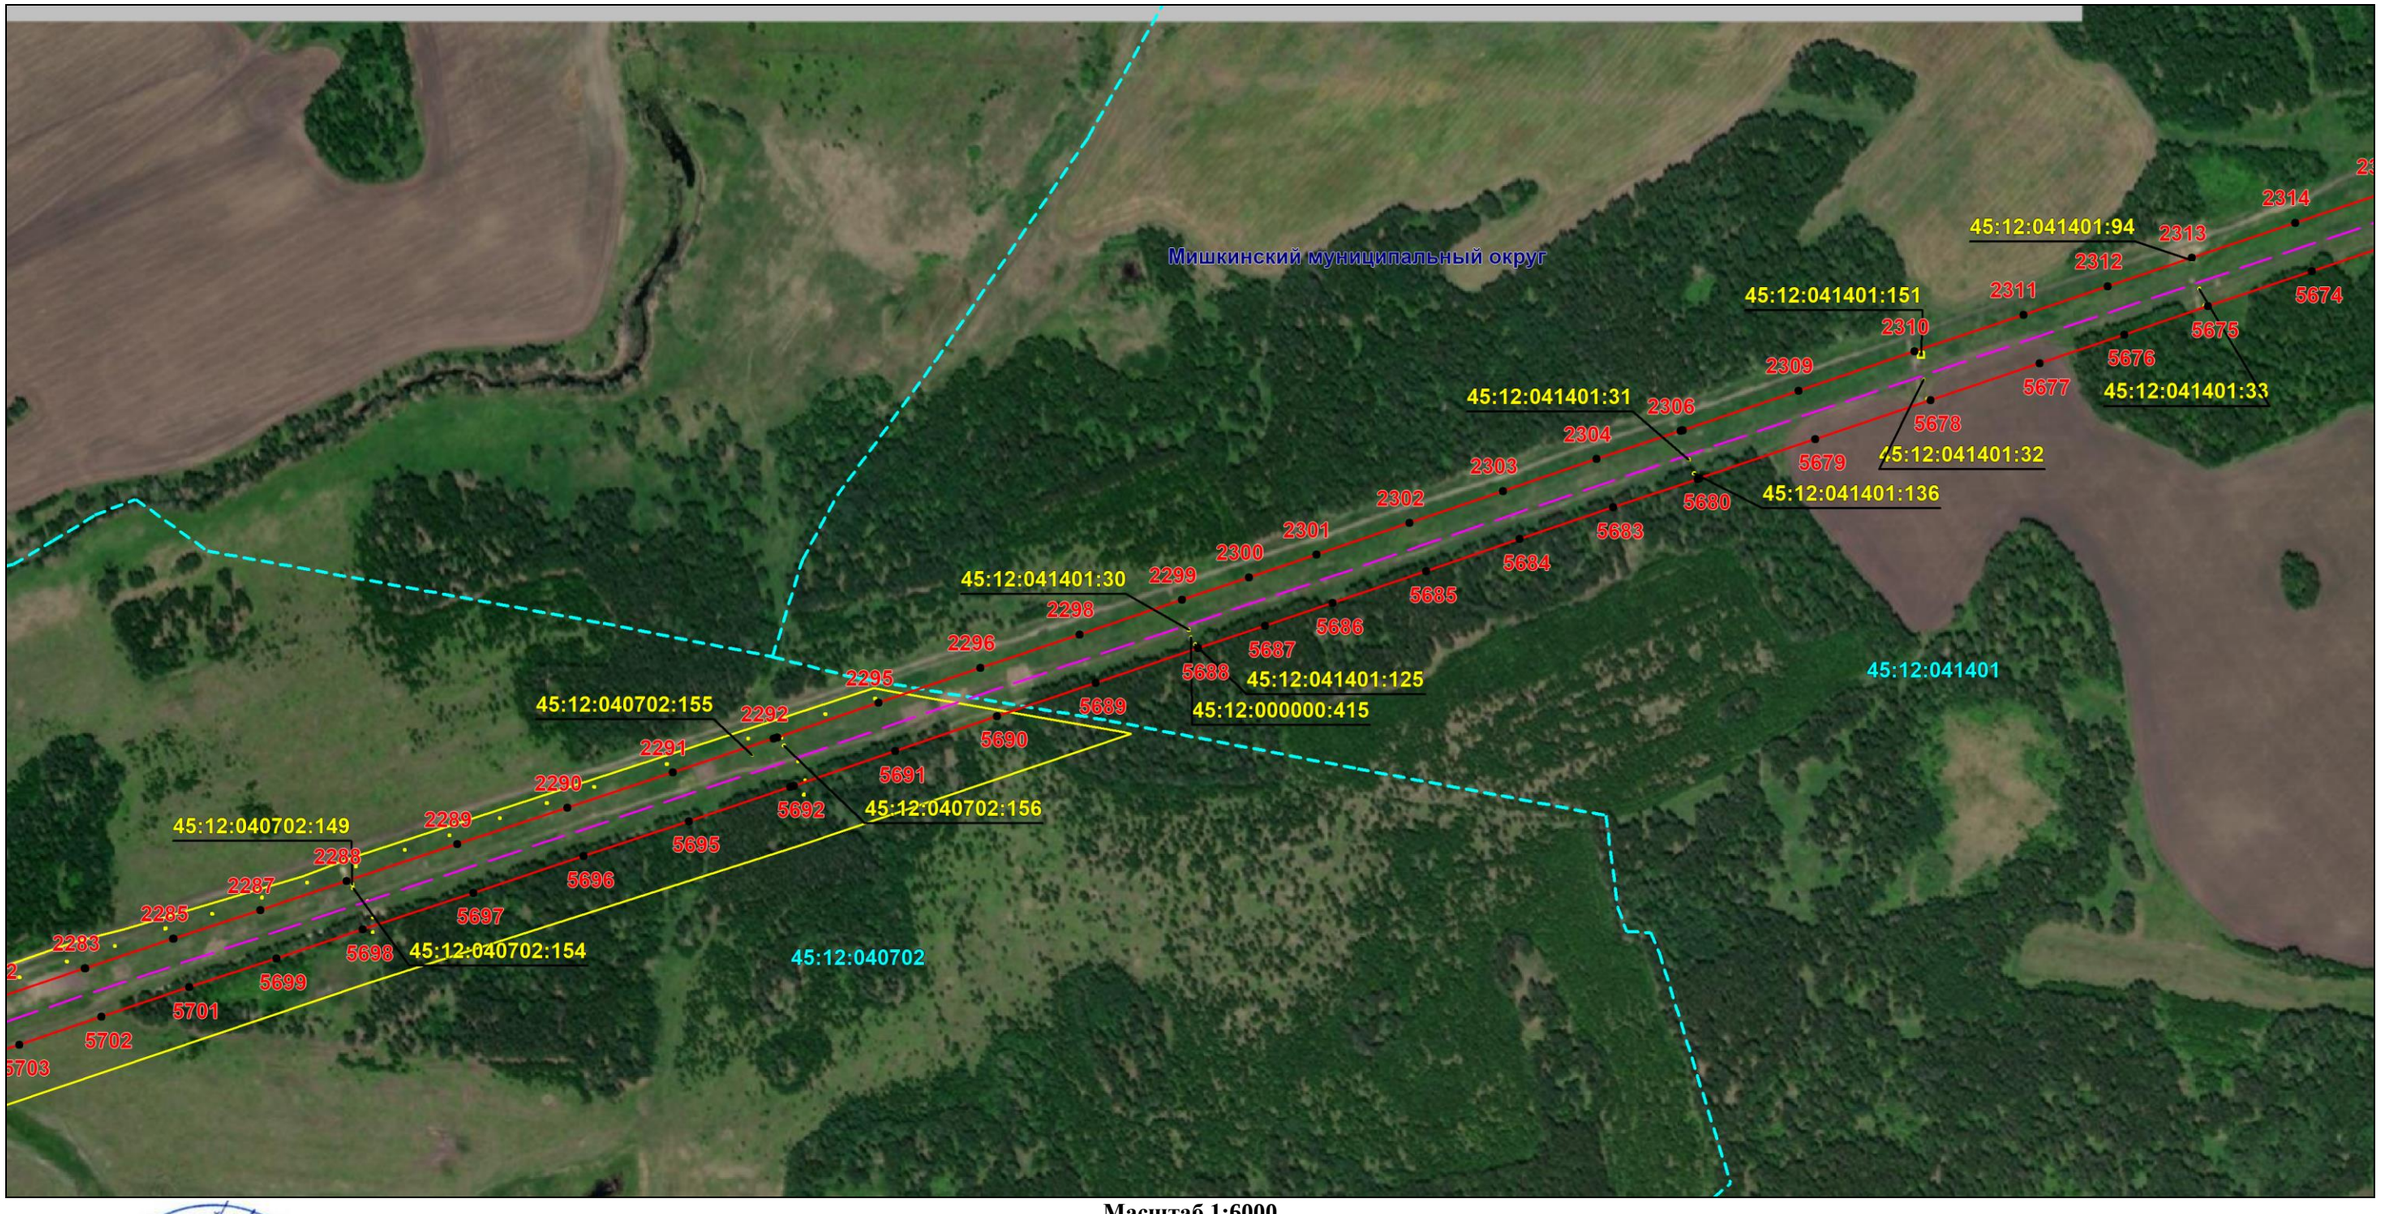

Масштаб 1:6000

Используемые условные знаки и обозначения: приведены на отдельной странице в конце раздела.

Подпись _____ *Назаров Д. А.* Дата *20 мая 2024 г.*

Место для оттиска печати (при наличии) лица, составившего описание местоположения границ объекта

КАДАСТРОВЫЙ ИНЖЕНЕР
СНИЛС 157-105-719 55
НАЗАРОВ ДМИТРИЙ АНАТОЛЬЕВИЧ


ОПИСАНИЕ МЕСТОПОЛОЖЕНИЯ ГРАНИЦ

Публичный сервитут для использования земель и земельных участков в целях эксплуатации магистрального нефтепродуктопровода федерального значения "Сооружение - производственно-технологический комплекс-магистральный нефтепродуктопровод "Уфа-Петропавловск""

(наименование объекта, местоположение границ которого описано)

Схема расположения границ публичного сервитута

Выносной лист №56

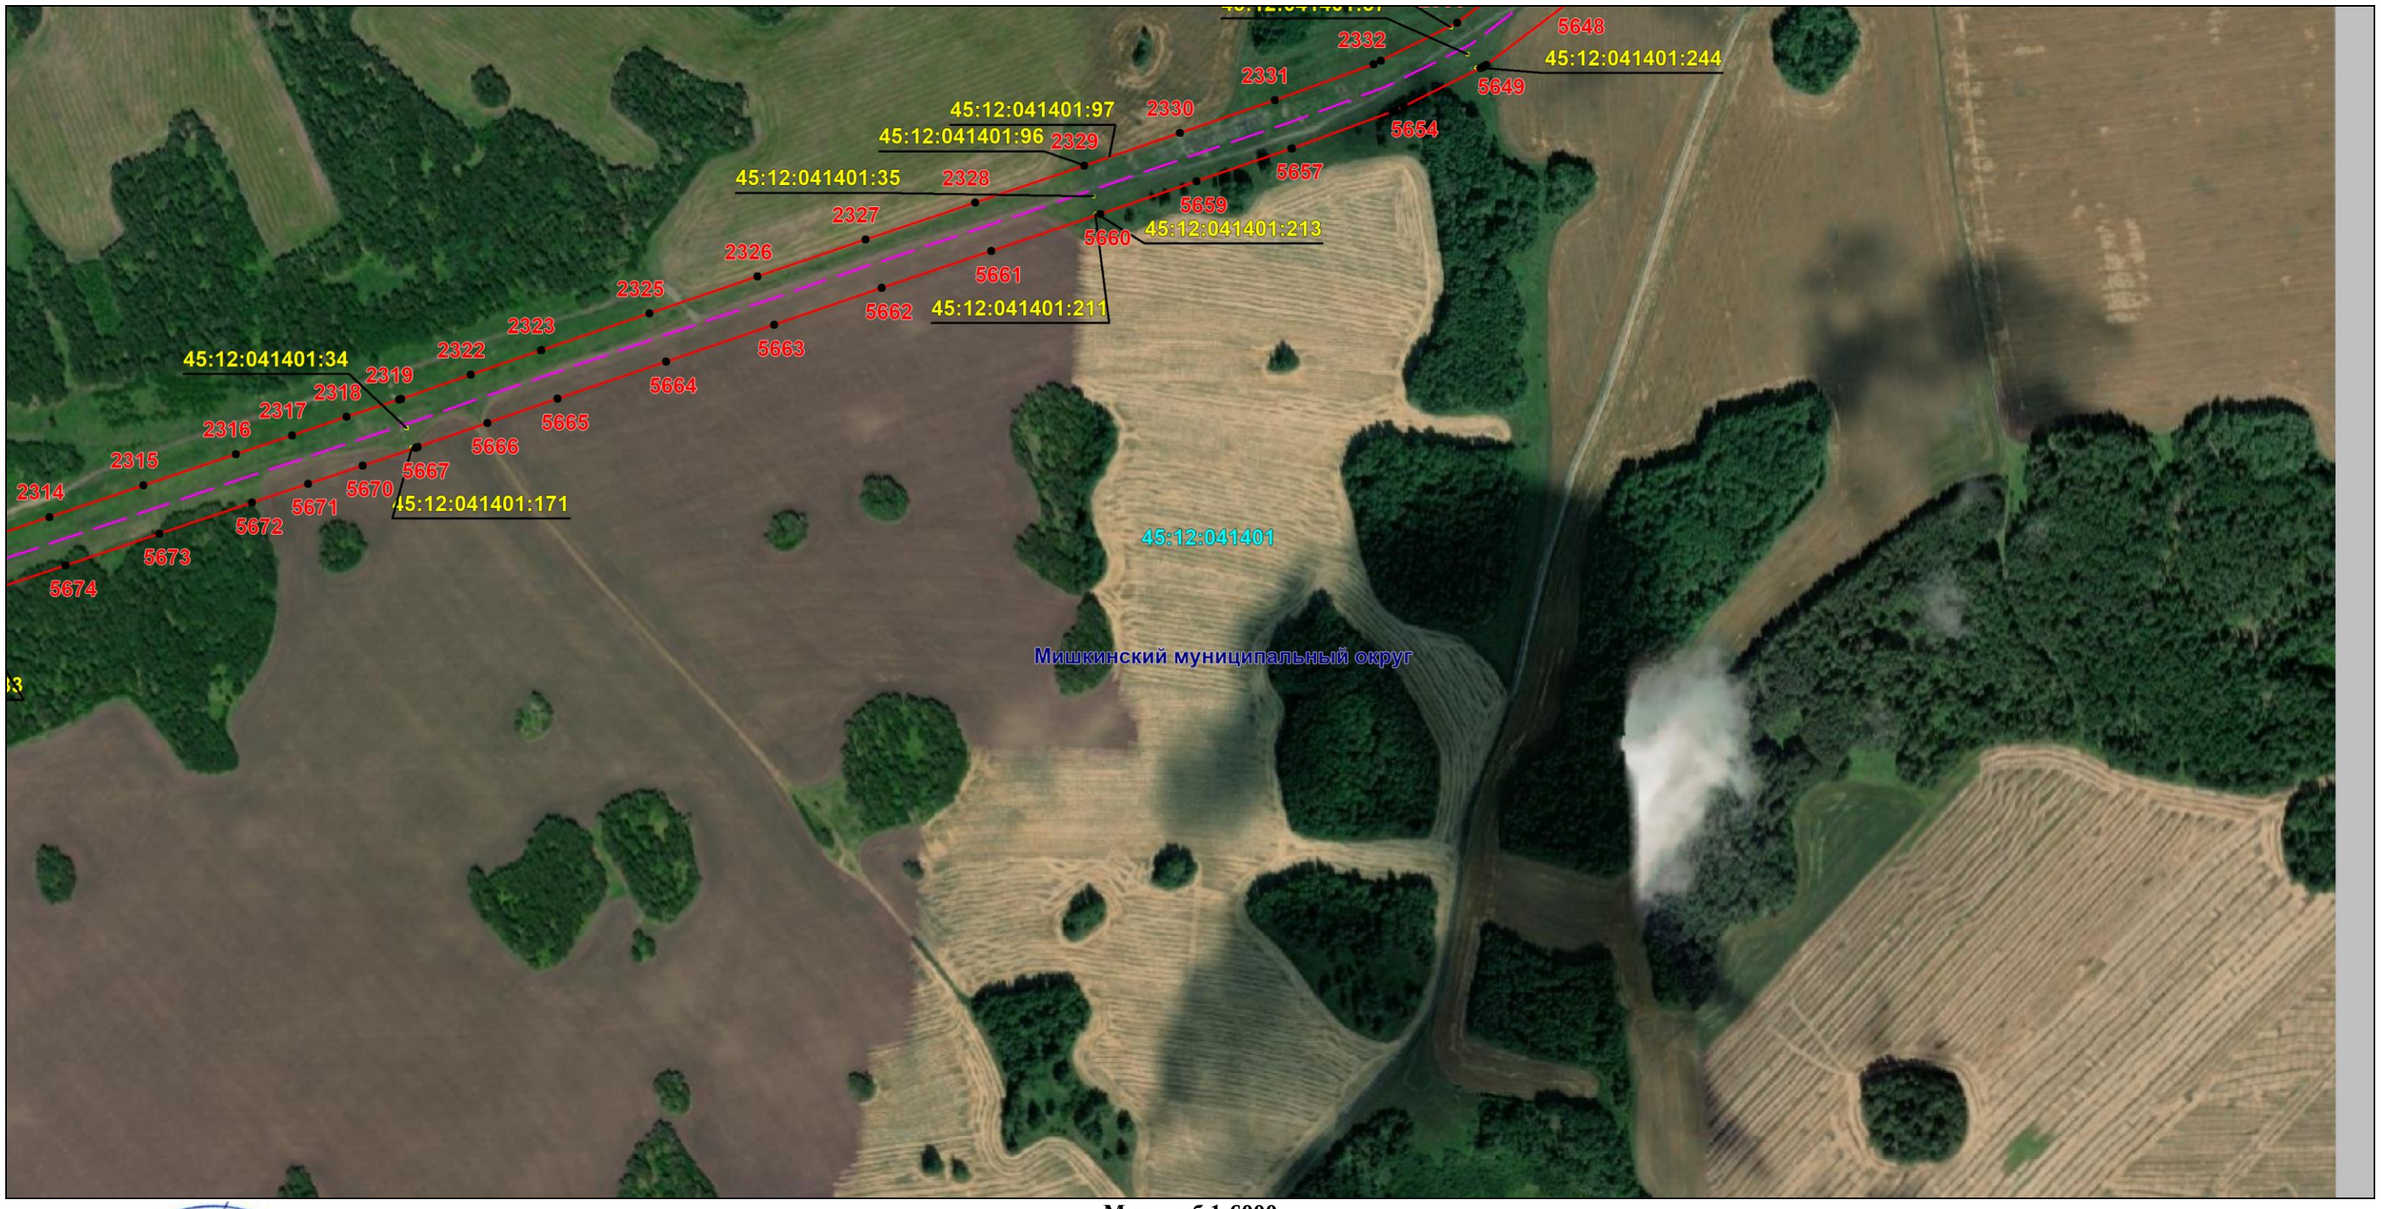

Масштаб 1:6000

Используемые условные знаки и обозначения: приведены на отдельной странице в конце раздела.

Подпись _____ *Назаров Д. А.* Дата *20 мая 2024 г.*

Место для оттиска печати (при наличии) лица, составившего описание местоположения границ объекта

КАДАСТРОВЫЙ ИНЖЕНЕР * НАЗАРОВ ДМИТРИЙ АНАТОЛЬЕВИЧ * СНИЛС 157-105-719 55

ОПИСАНИЕ МЕСТОПОЛОЖЕНИЯ ГРАНИЦ

Публичный сервитут для использования земель и земельных участков в целях эксплуатации магистрального нефтепродуктопровода федерального значения "Сооружение - производственно-технологический комплекс-магистральный нефтепродуктопровод "Уфа-Петропавловск""

(наименование объекта, местоположение границ которого описано)

Схема расположения границ публичного сервитута

Выносной лист №57



Масштаб 1:6000

Используемые условные знаки и обозначения: приведены на отдельной странице в конце раздела.

Подпись _____ *Назаров Д. А.* Дата *20 мая 2024 г.*

Место для оттиска печати (при наличии) лица, составившего описание местоположения границ объекта

КАДАСТРОВЫЙ ИНЖЕНЕР
НАЗАРОВ ДМИТРИЙ АНАТОЛЬЕВИЧ
СНИЛС 157-105-749 55


ОПИСАНИЕ МЕСТОПОЛОЖЕНИЯ ГРАНИЦ

Публичный сервитут для использования земель и земельных участков в целях эксплуатации магистрального нефтепродуктопровода федерального значения "Сооружение - производственно-технологический комплекс-магистральный нефтепродуктопровод "Уфа-Петропавловск""

(наименование объекта, местоположение границ которого описано)

Схема расположения границ публичного сервитута

Выносной лист №58

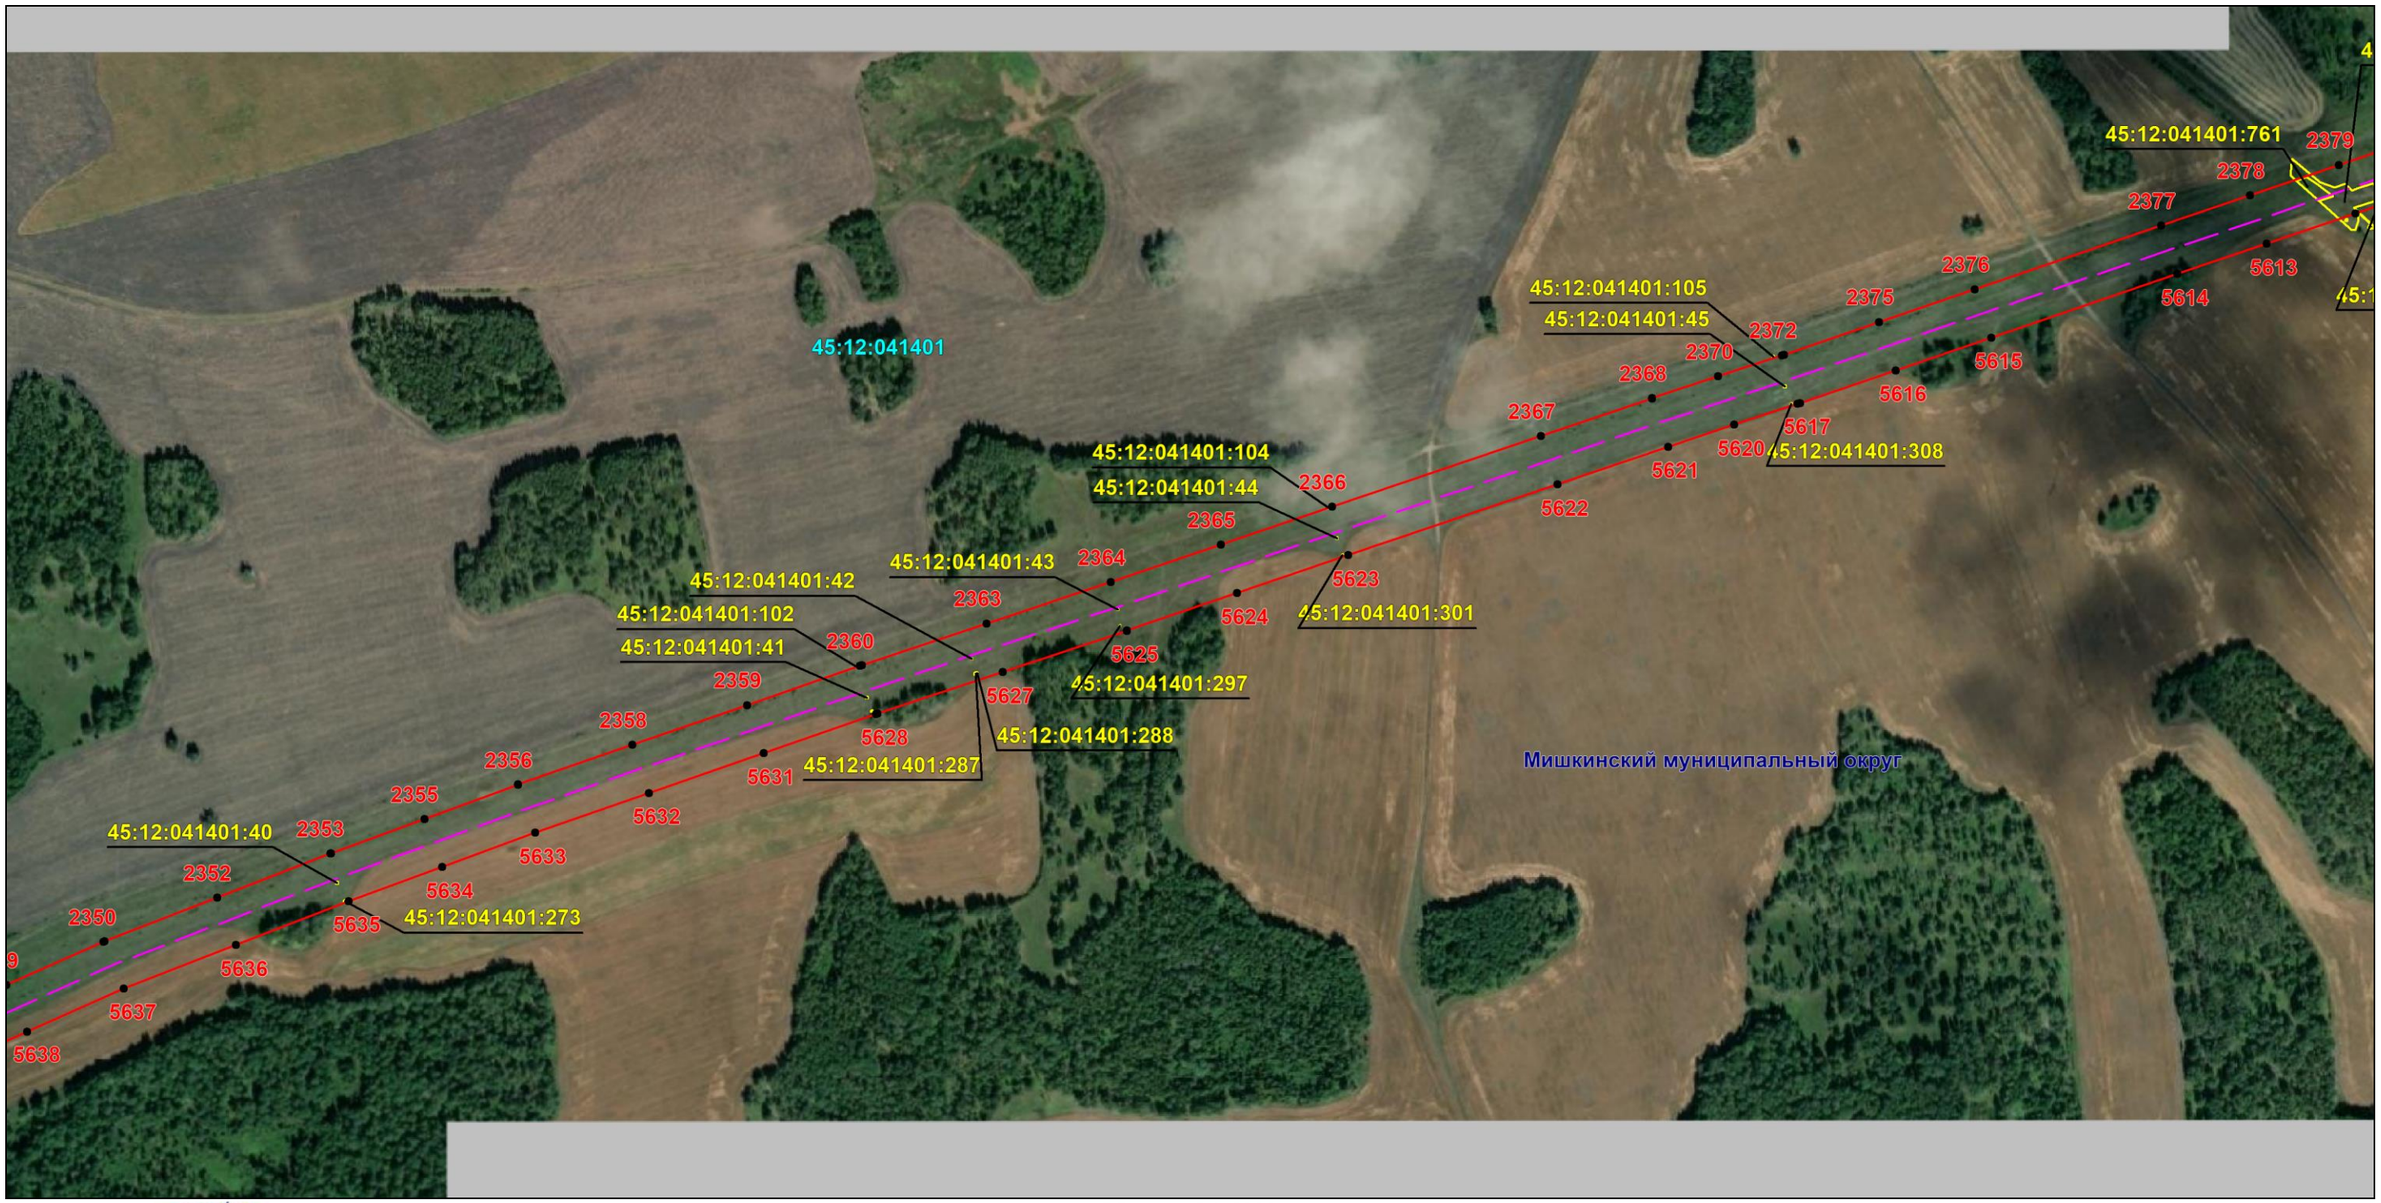

Масштаб 1:6000

Используемые условные знаки и обозначения: приведены на отдельной странице в конце раздела.

Подпись _____ *Назаров Д. А.* Дата *20 мая 2024 г.*

Место для оттиска печати (при наличии) лица, составившего описание местоположения границ объекта

КАДАСТРОВЫЙ ИНЖЕНЕР
СНИЛС 157-105-719 55
НАЗАРОВ ДМИТРИЙ АНАТОЛЬЕВИЧ


ОПИСАНИЕ МЕСТОПОЛОЖЕНИЯ ГРАНИЦ

Публичный сервитут для использования земель и земельных участков в целях эксплуатации магистрального нефтепродуктопровода федерального значения "Сооружение - производственно-технологический комплекс-магистральный нефтепродуктопровод "Уфа-Петропавловск""

(наименование объекта, местоположение границ которого описано)

Схема расположения границ публичного сервитута

Выносной лист №59

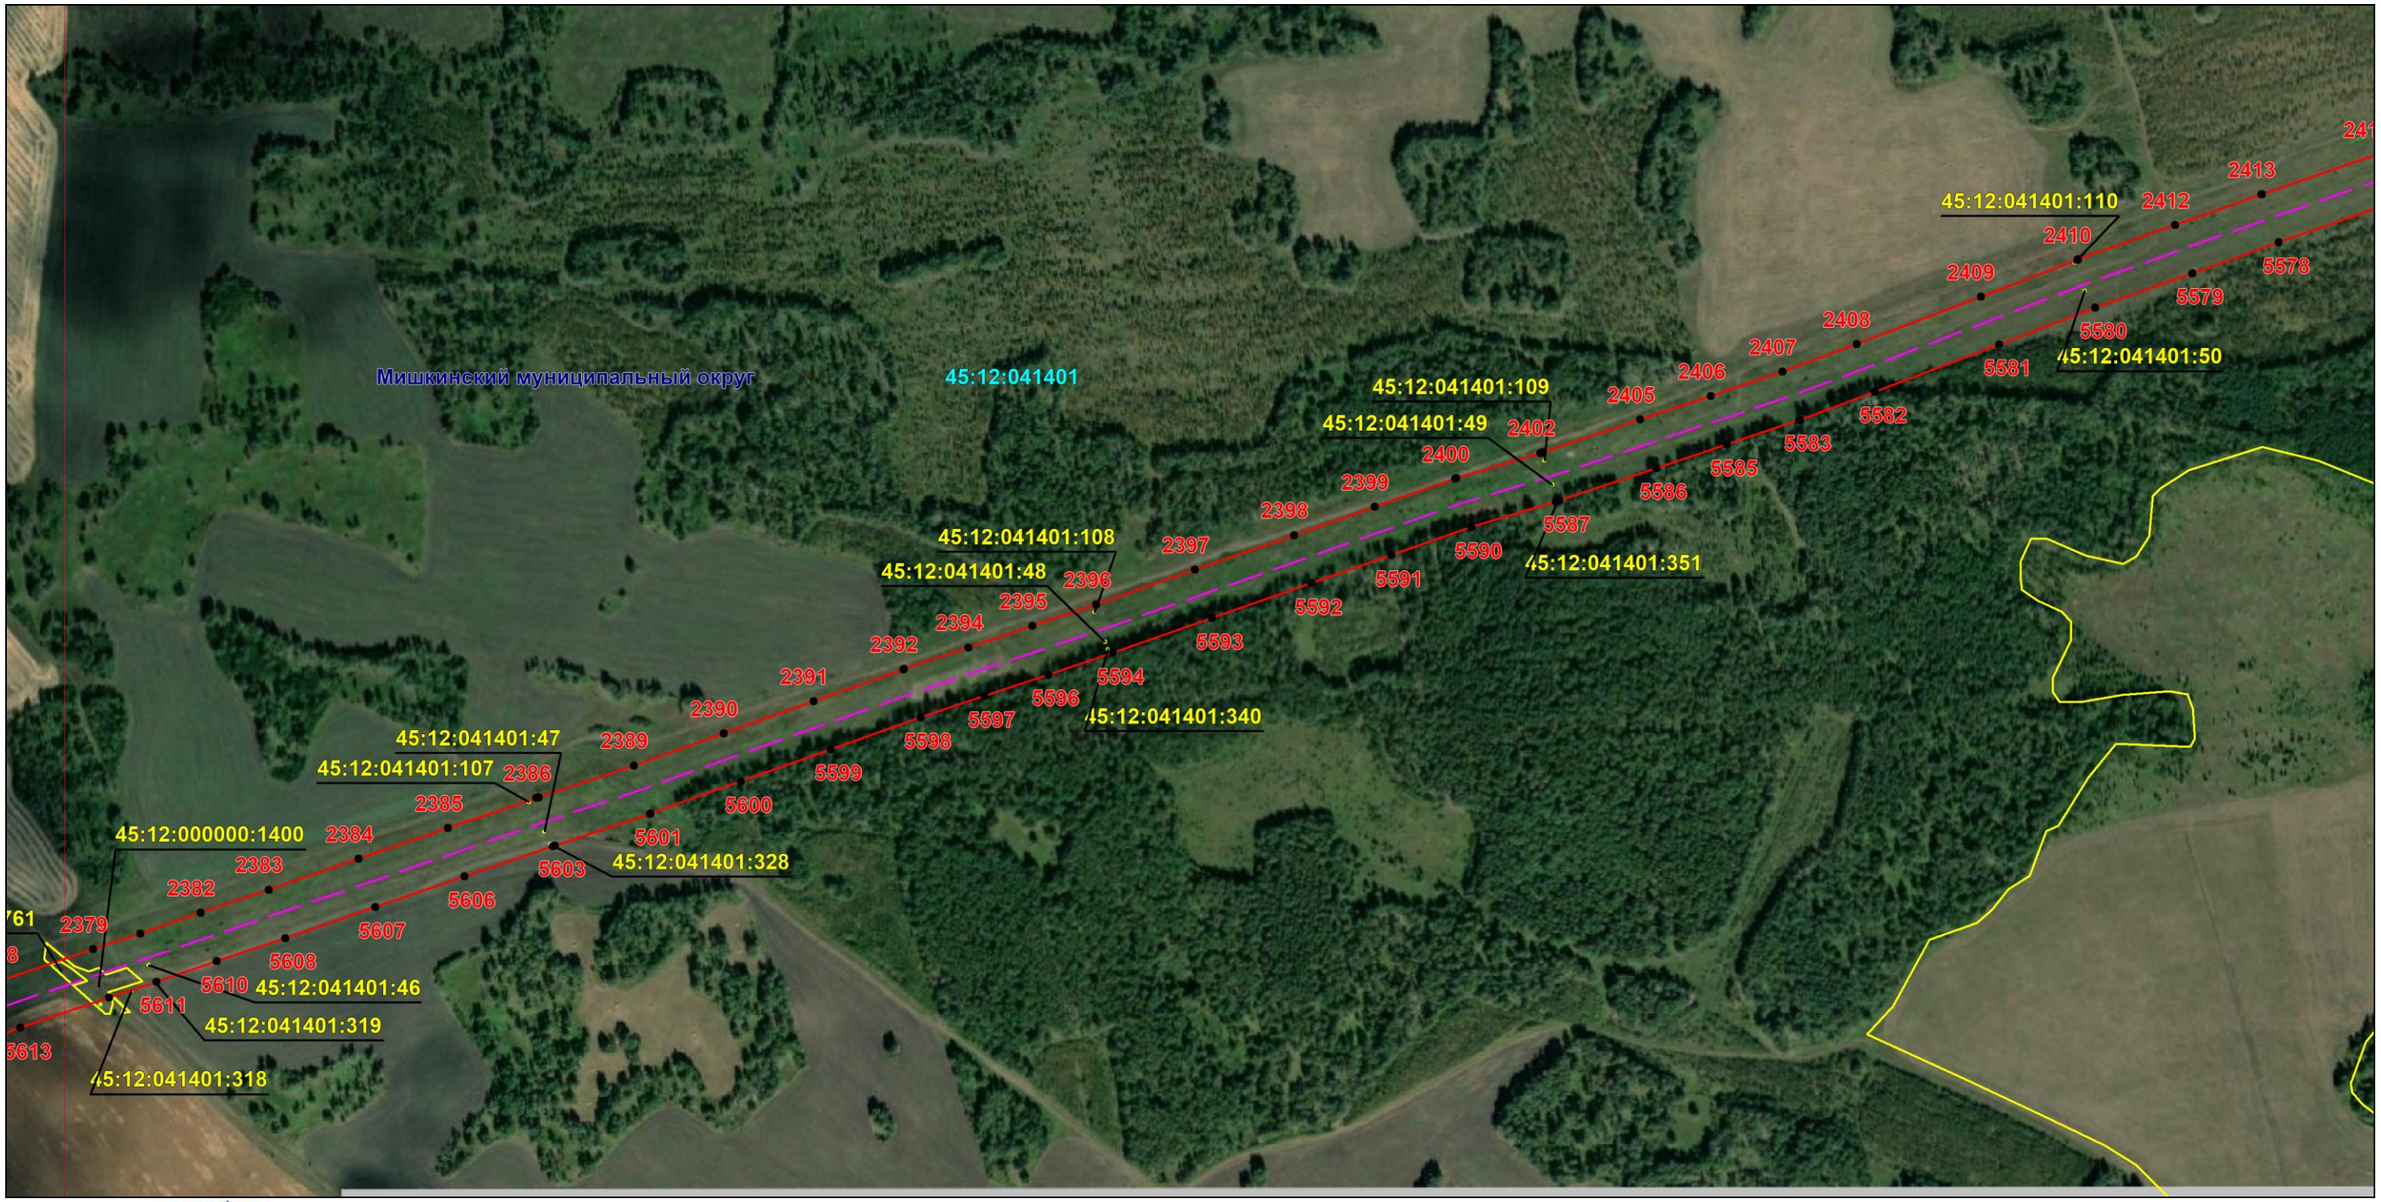

Масштаб 1:6000

Используемые условные знаки и обозначения: приведены на отдельной странице в конце раздела.

Подпись _____ *Назаров Д. А.* Дата *20 мая 2024 г.*

Место для оттиска печати (при наличии) лица, составившего описание местоположения границ объекта

КАДАСТРОВЫЙ ИНЖЕНЕР * НАЗАРОВ ДМИТРИЙ АНАТОЛЬЕВИЧ * СНИЛС 157-105-719 55


ОПИСАНИЕ МЕСТОПОЛОЖЕНИЯ ГРАНИЦ

Публичный сервитут для использования земель и земельных участков в целях эксплуатации магистрального нефтепродуктопровода федерального значения "Сооружение - производственно-технологический комплекс-магистральный нефтепродуктопровод "Уфа-Петропавловск""

(наименование объекта, местоположение границ которого описано)

Схема расположения границ публичного сервитута

Выносной лист №60

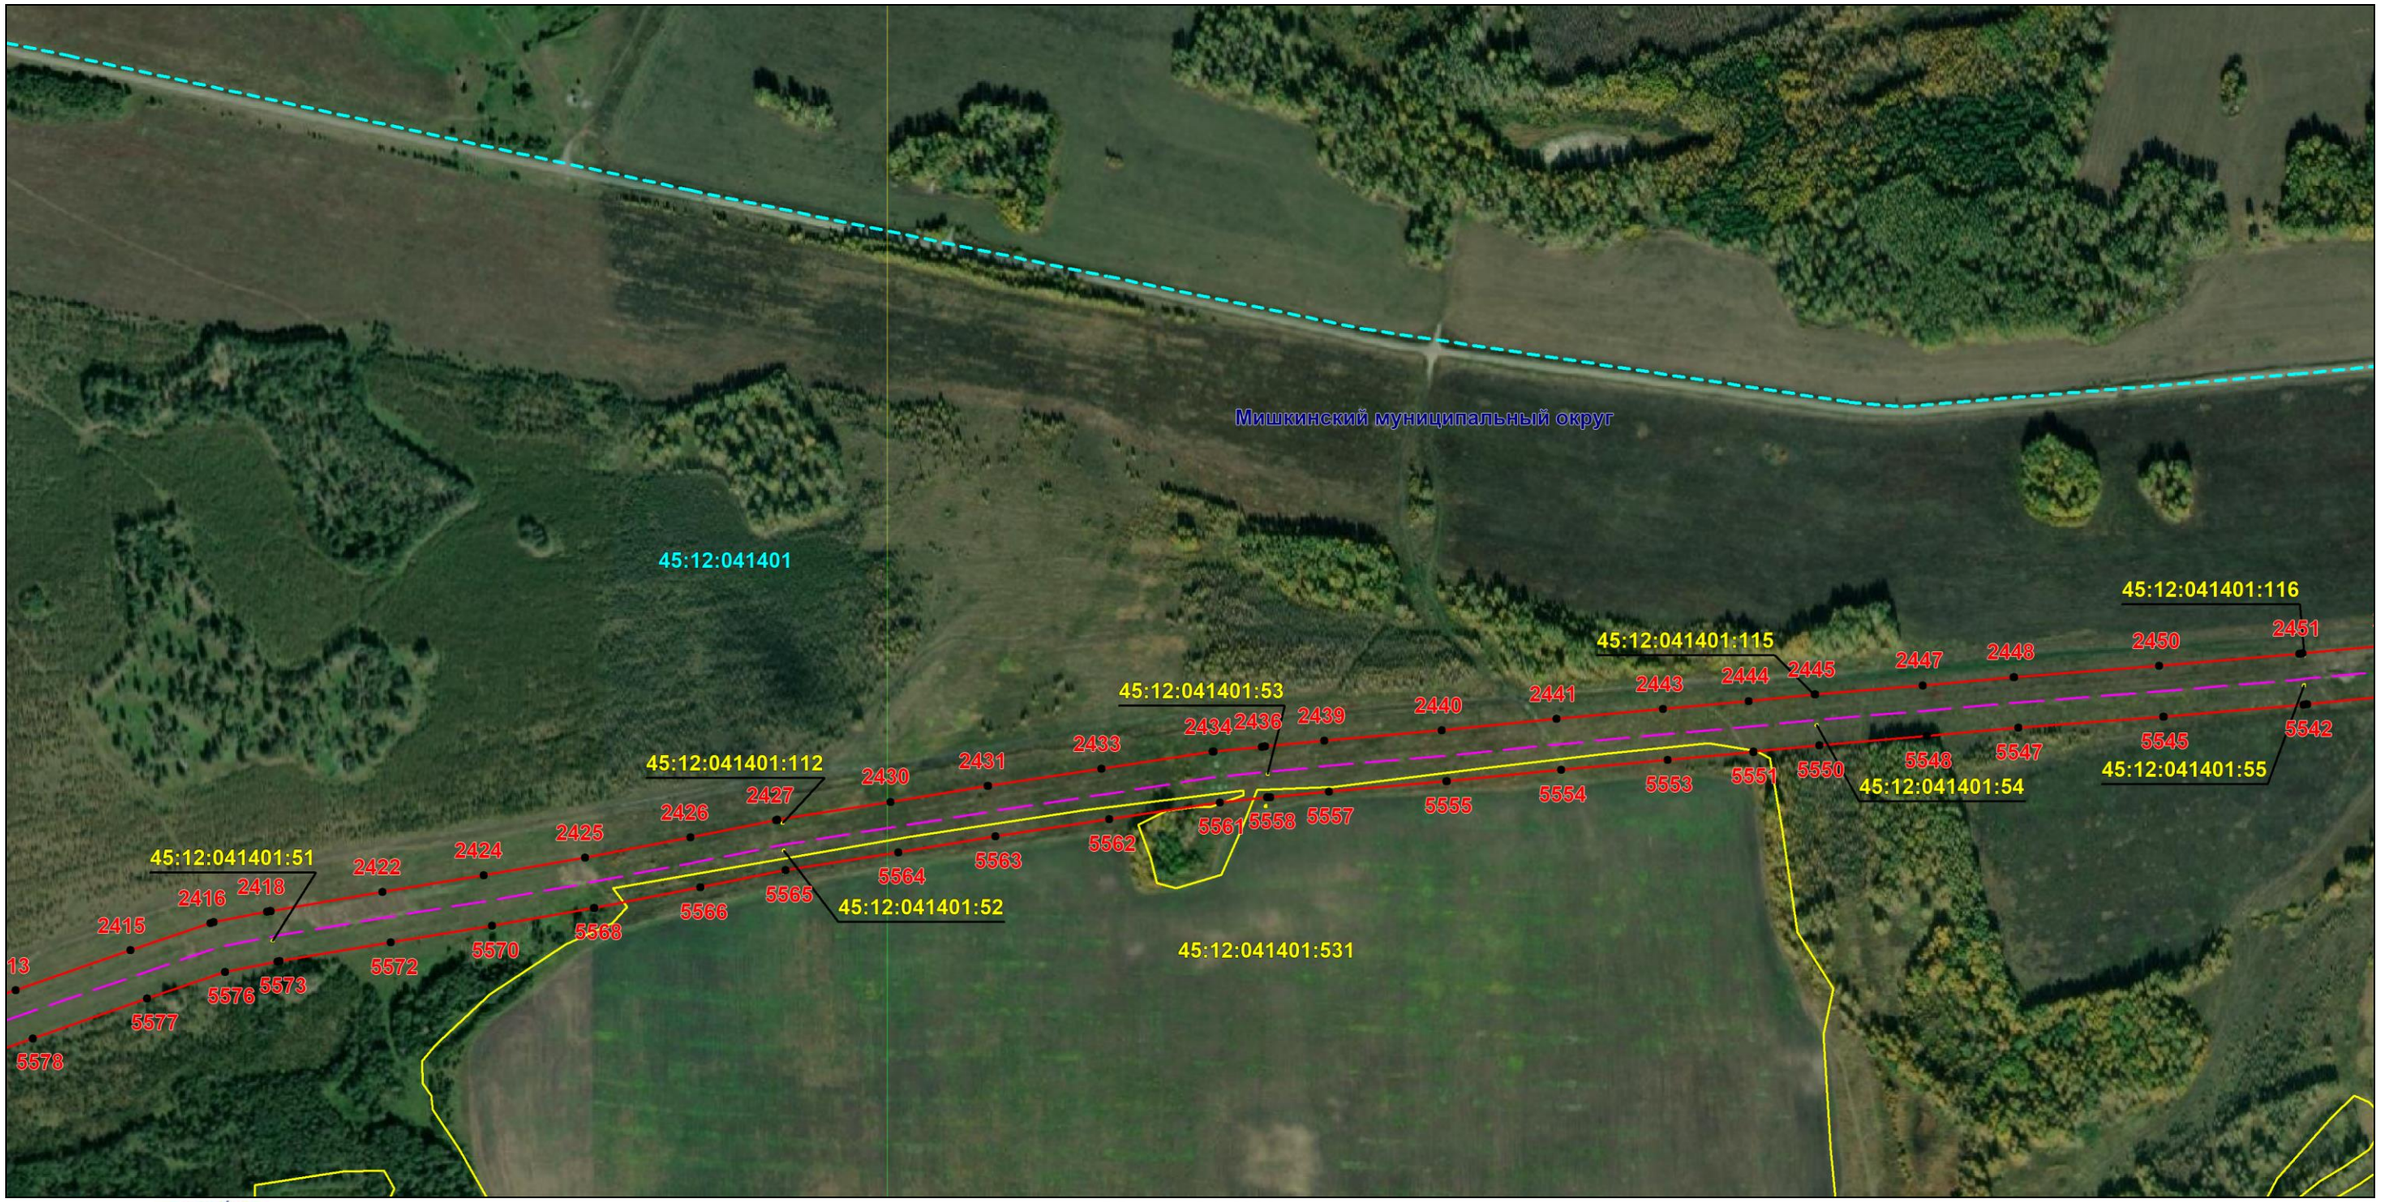

Масштаб 1:6000

Используемые условные знаки и обозначения: приведены на отдельной странице в конце раздела.

Подпись _____ *Назаров Д. А.* Дата *20 мая 2024 г.*

Место для оттиска печати (при наличии) лица, составившего описание местоположения границ объекта

КАДАСТРОВЫЙ ИНЖЕНЕР * НАЗАРОВ ДМИТРИЙ АНАТОЛЬЕВИЧ * СНИЛС 157-105-719 55


ОПИСАНИЕ МЕСТОПОЛОЖЕНИЯ ГРАНИЦ

Публичный сервитут для использования земель и земельных участков в целях эксплуатации магистрального нефтепродуктопровода федерального значения "Сооружение - производственно-технологический комплекс-магистральный нефтепродуктопровод "Уфа-Петропавловск""

(наименование объекта, местоположение границ которого описано)

Схема расположения границ публичного сервитута

Выносной лист №61

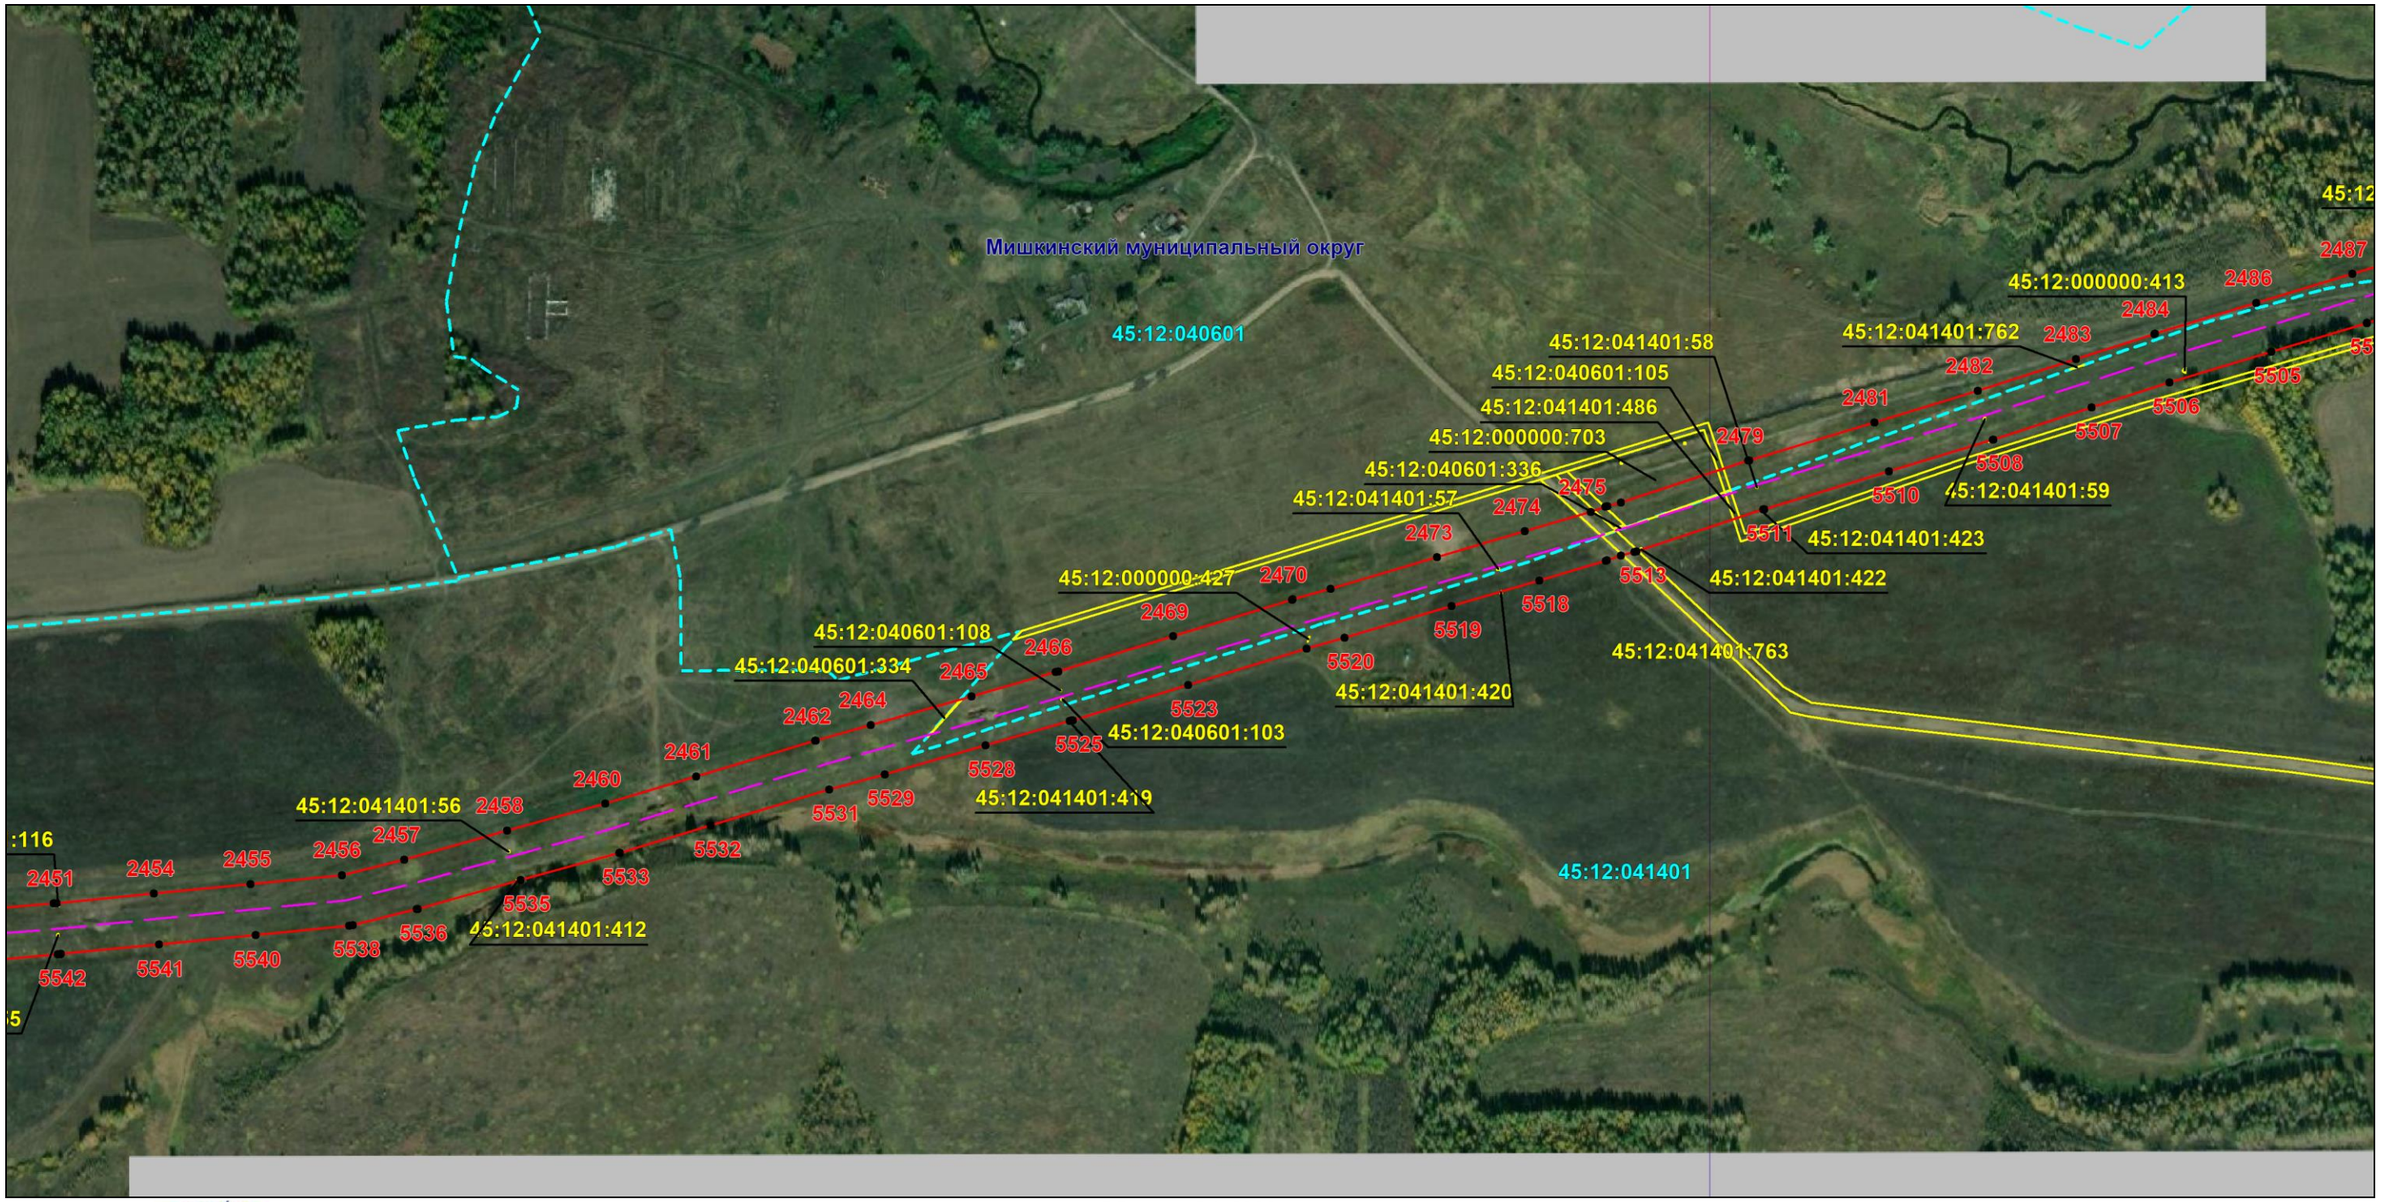

Масштаб 1:6000

Используемые условные знаки и обозначения: приведены на отдельной странице в конце раздела.

Подпись _____ *Назаров Д. А.* Дата *20 мая 2024 г.*

Место для оттиска печати (при наличии) лица, составившего описание местоположения границ объекта

КАДАСТРОВЫЙ ИНЖЕНЕР
НАЗАРОВ ДМИТРИЙ АНАТОЛЬЕВИЧ
СНИЛС 157-156-719 55


ОПИСАНИЕ МЕСТОПОЛОЖЕНИЯ ГРАНИЦ

Публичный сервитут для использования земель и земельных участков в целях эксплуатации магистрального нефтепродуктопровода федерального значения "Сооружение - производственно-технологический комплекс-магистральный нефтепродуктопровод "Уфа-Петропавловск""

(наименование объекта, местоположение границ которого описано)

Схема расположения границ публичного сервитута

Выносной лист №62

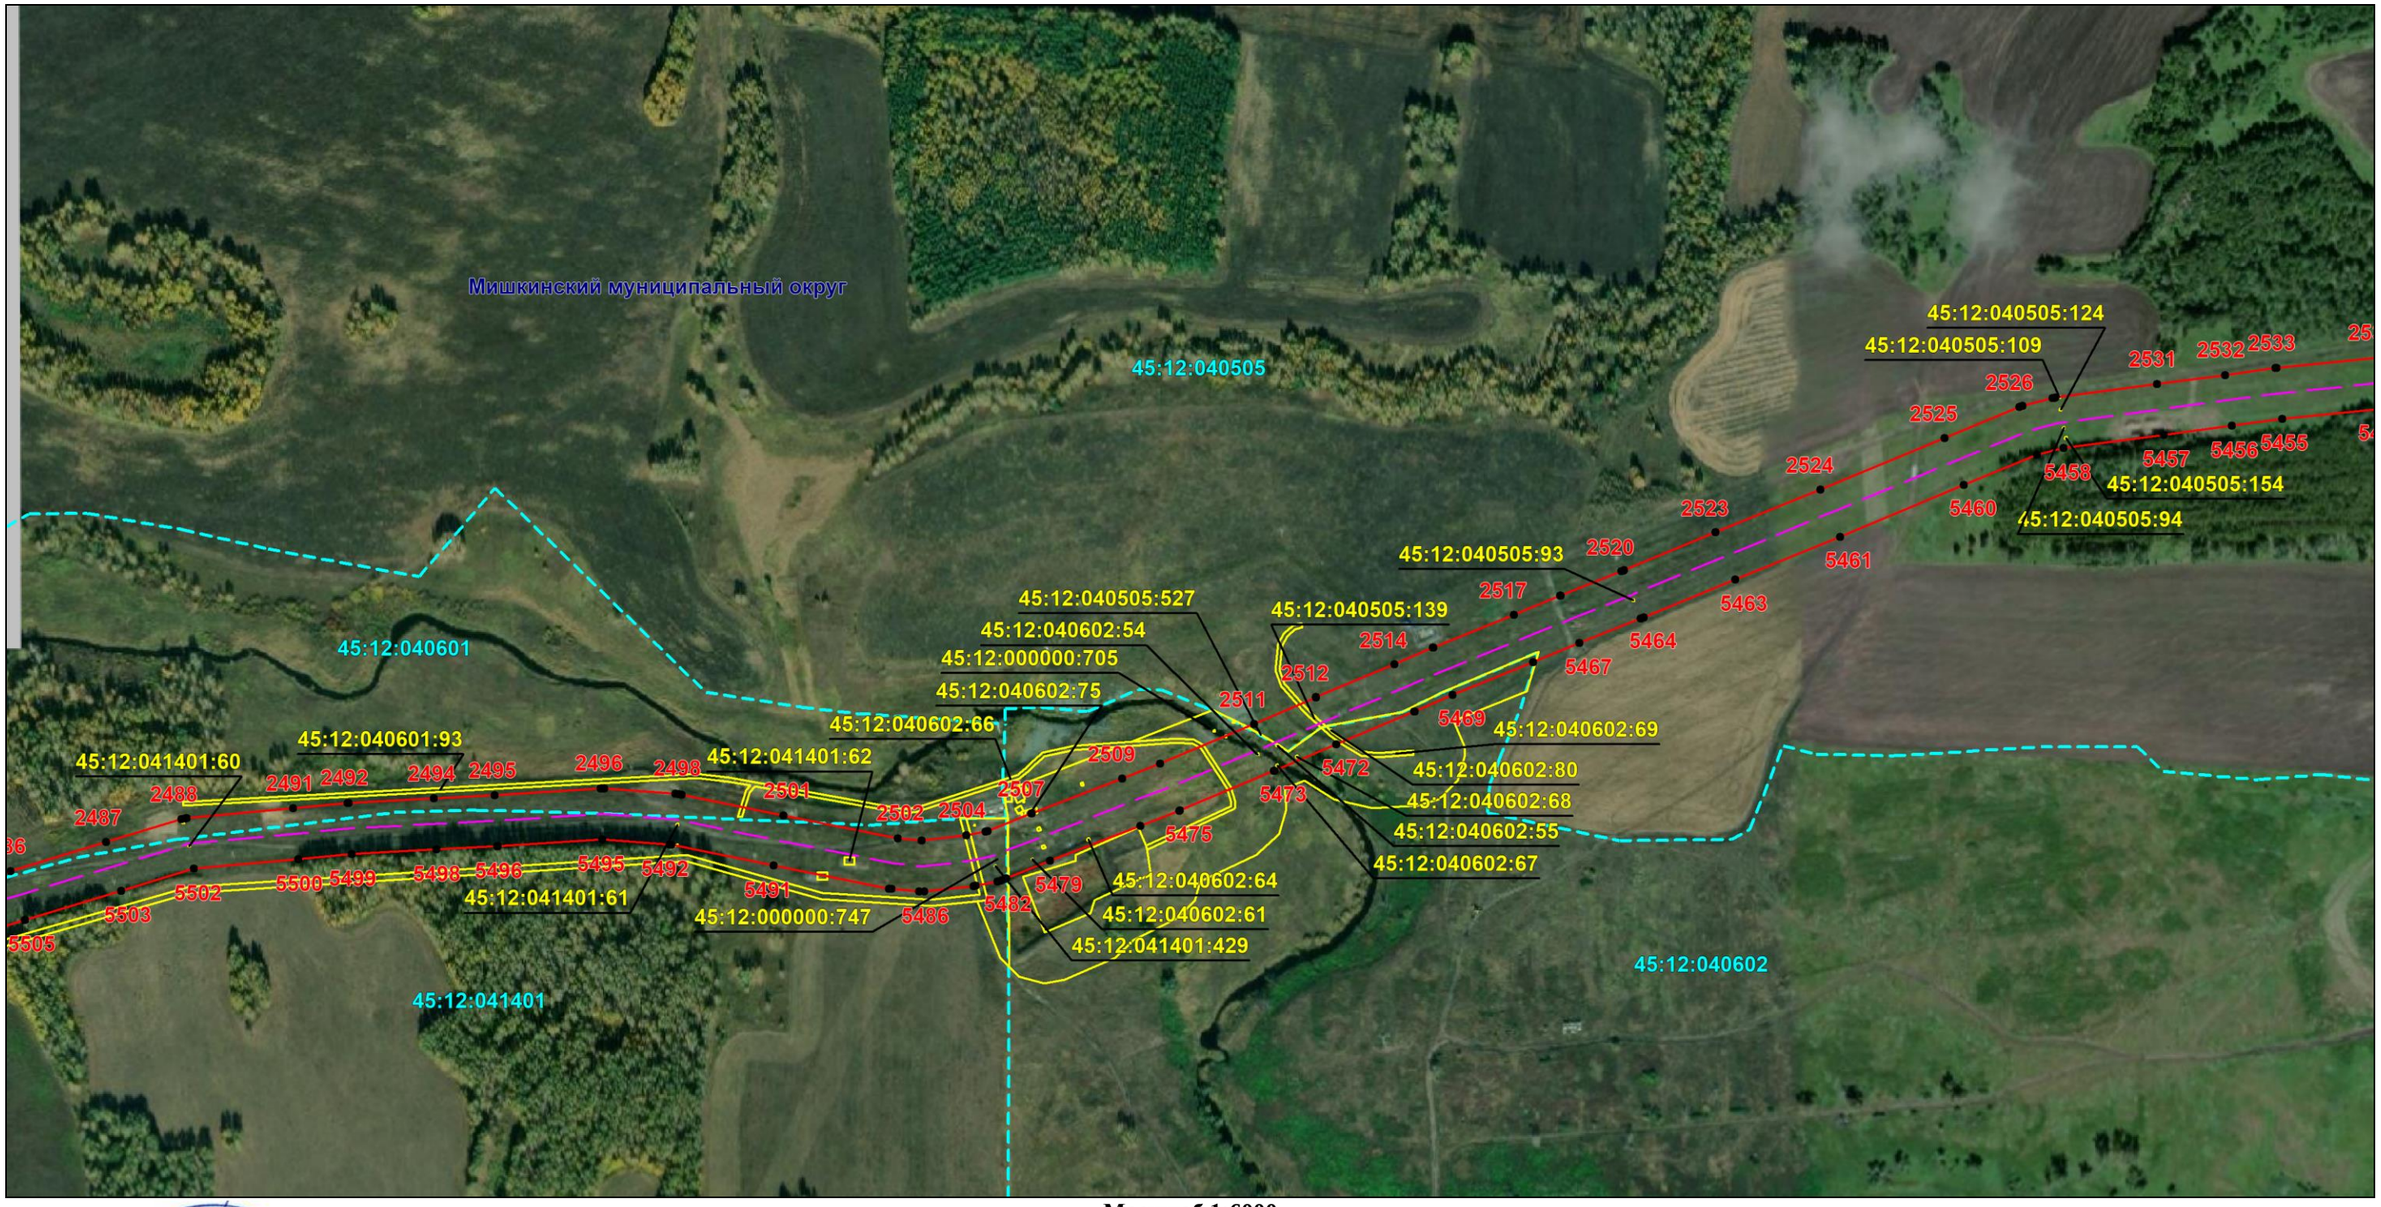

Масштаб 1:6000

Используемые условные знаки и обозначения: приведены на отдельной странице в конце раздела.

Подпись _____ *Назаров Д. А.* Дата *20 мая 2024 г.*

Место для оттиска печати (при наличии) лица, составившего описание местоположения границ объекта

КАДАСТРОВЫЙ ИНЖЕНЕР
СНИЛС 157-155-719 55
НАЗАРОВ ДМИТРИЙ АНАТОЛЬЕВИЧ


ОПИСАНИЕ МЕСТОПОЛОЖЕНИЯ ГРАНИЦ

Публичный сервитут для использования земель и земельных участков в целях эксплуатации магистрального нефтепродуктопровода федерального значения "Сооружение - производственно-технологический комплекс-магистральный нефтепродуктопровод "Уфа-Петропавловск""

(наименование объекта, местоположение границ которого описано)

Схема расположения границ публичного сервитута

Выносной лист №63

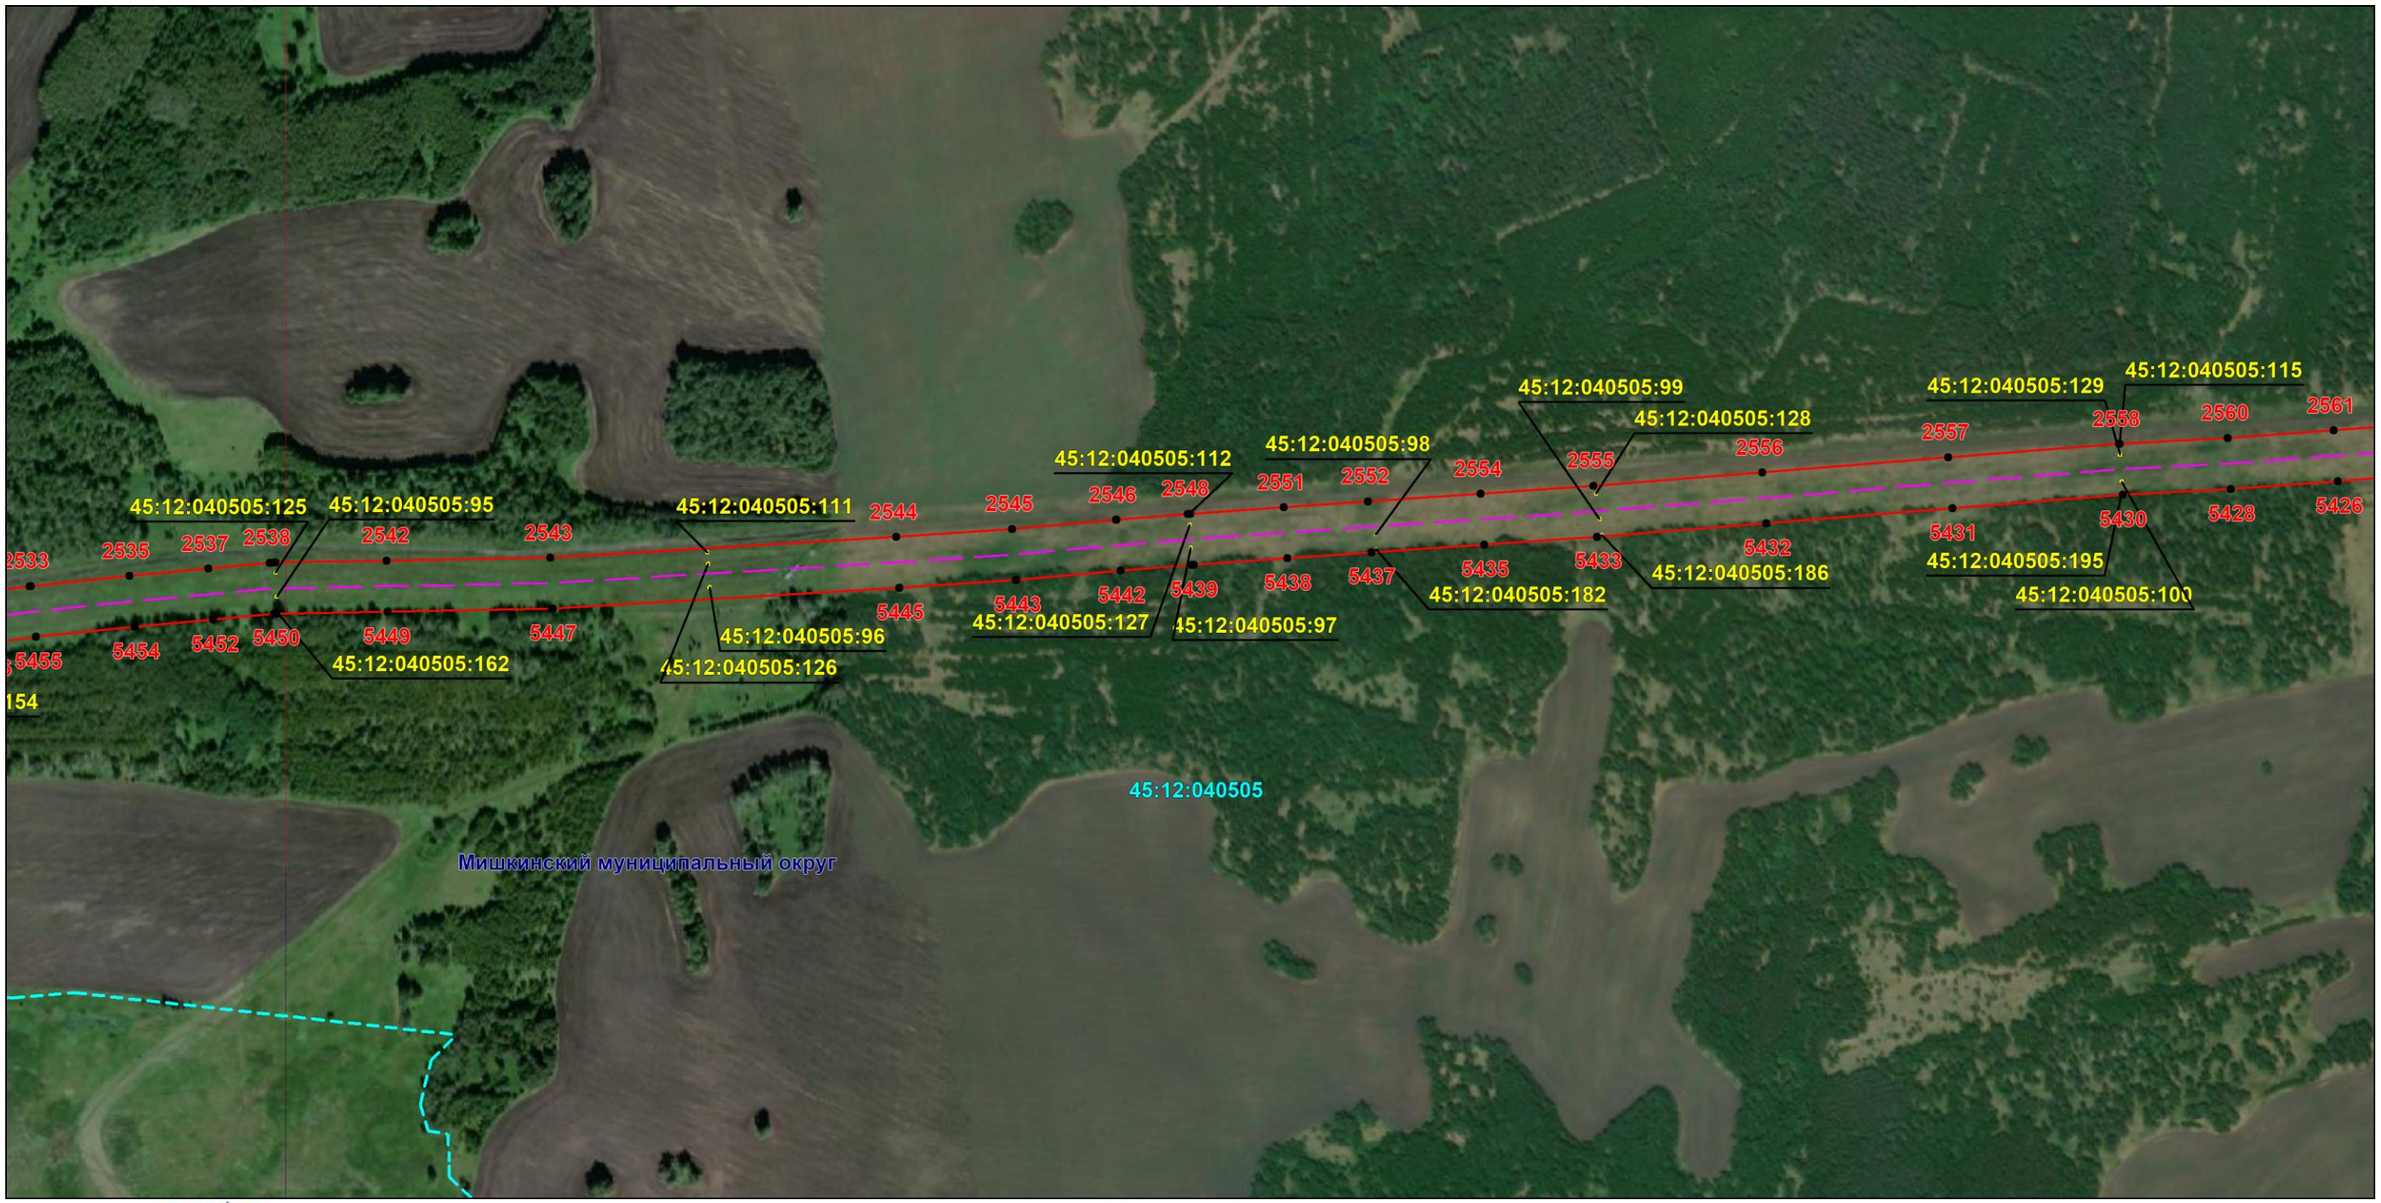

Масштаб 1:6000

Используемые условные знаки и обозначения: приведены на отдельной странице в конце раздела.

Подпись _____ *Назаров Д. А.* Дата *20 мая 2024 г.*

Место для оттиска печати (при наличии) лица, составившего описание местоположения границ объекта

КАДАСТРОВЫЙ ИНЖЕНЕР
НАЗАРОВ ДМИТРИЙ АНАТОЛЬЕВИЧ
СНИЛС 157-105-719 55


ОПИСАНИЕ МЕСТОПОЛОЖЕНИЯ ГРАНИЦ

Публичный сервитут для использования земель и земельных участков в целях эксплуатации магистрального нефтепродуктопровода федерального значения "Сооружение - производственно-технологический комплекс-магистральный нефтепродуктопровод "Уфа-Петропавловск""

(наименование объекта, местоположение границ которого описано)

Схема расположения границ публичного сервитута

Выносной лист №64

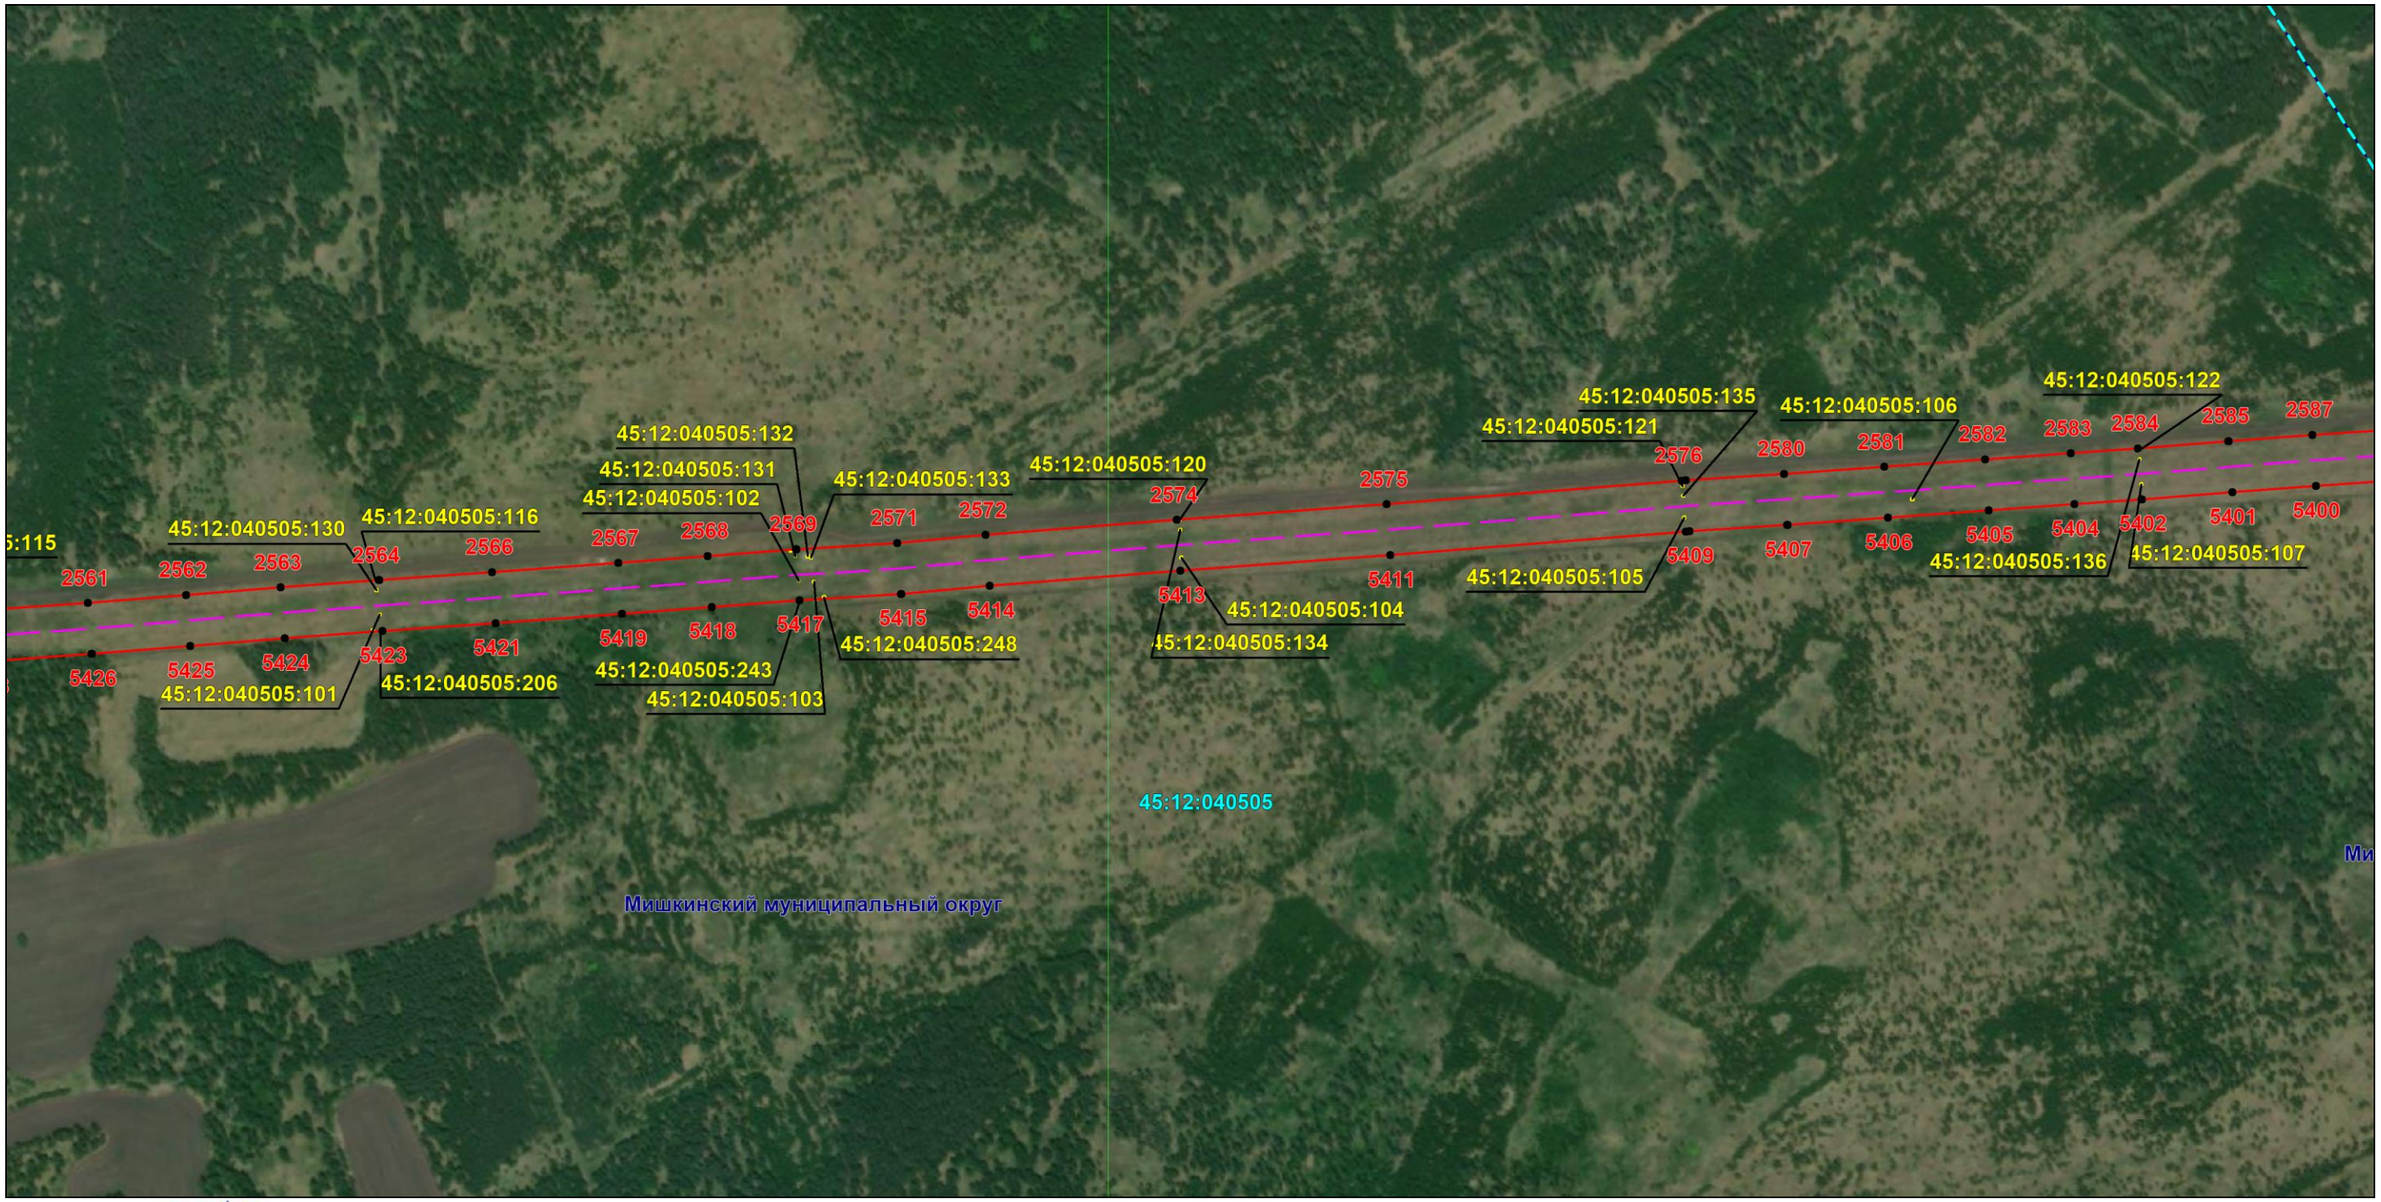

Масштаб 1:6000

Используемые условные знаки и обозначения: приведены на отдельной странице в конце раздела.

Подпись _____ *Назаров Д. А.* Дата *20 мая 2024 г.*

Место для оттиска печати (при наличии) лица, составившего описание местоположения границ объекта

КАДАСТРОВЫЙ ИНЖЕНЕР
СНИЛС 157-105-719 55
НАЗАРОВ ДМИТРИЙ АНАТОЛЬЕВИЧ

ОПИСАНИЕ МЕСТОПОЛОЖЕНИЯ ГРАНИЦ

Публичный сервитут для использования земель и земельных участков в целях эксплуатации магистрального нефтепродуктопровода федерального значения "Сооружение - производственно-технологический комплекс-магистральный нефтепродуктопровод "Уфа-Петропавловск""

(наименование объекта, местоположение границ которого описано)

Схема расположения границ публичного сервитута

Выносной лист №65



Масштаб 1:6000

Используемые условные знаки и обозначения: приведены на отдельной странице в конце раздела.

Подпись _____ *Назаров Д. А.* Дата *20 мая 2024 г.*

Место для оттиска печати (при наличии) лица, составившего описание местоположения границ объекта

КАДАСТРОВЫЙ ИНЖЕНЕР
СНИЛС 157-135-719 55
НАЗАРОВ ДМИТРИЙ АНАТОЛЬЕВИЧ


ОПИСАНИЕ МЕСТОПОЛОЖЕНИЯ ГРАНИЦ

Публичный сервитут для использования земель и земельных участков в целях эксплуатации магистрального нефтепродуктопровода федерального значения "Сооружение - производственно-технологический комплекс-магистральный нефтепродуктопровод "Уфа-Петропавловск""

(наименование объекта, местоположение границ которого описано)

Схема расположения границ публичного сервитута

Выносной лист №66

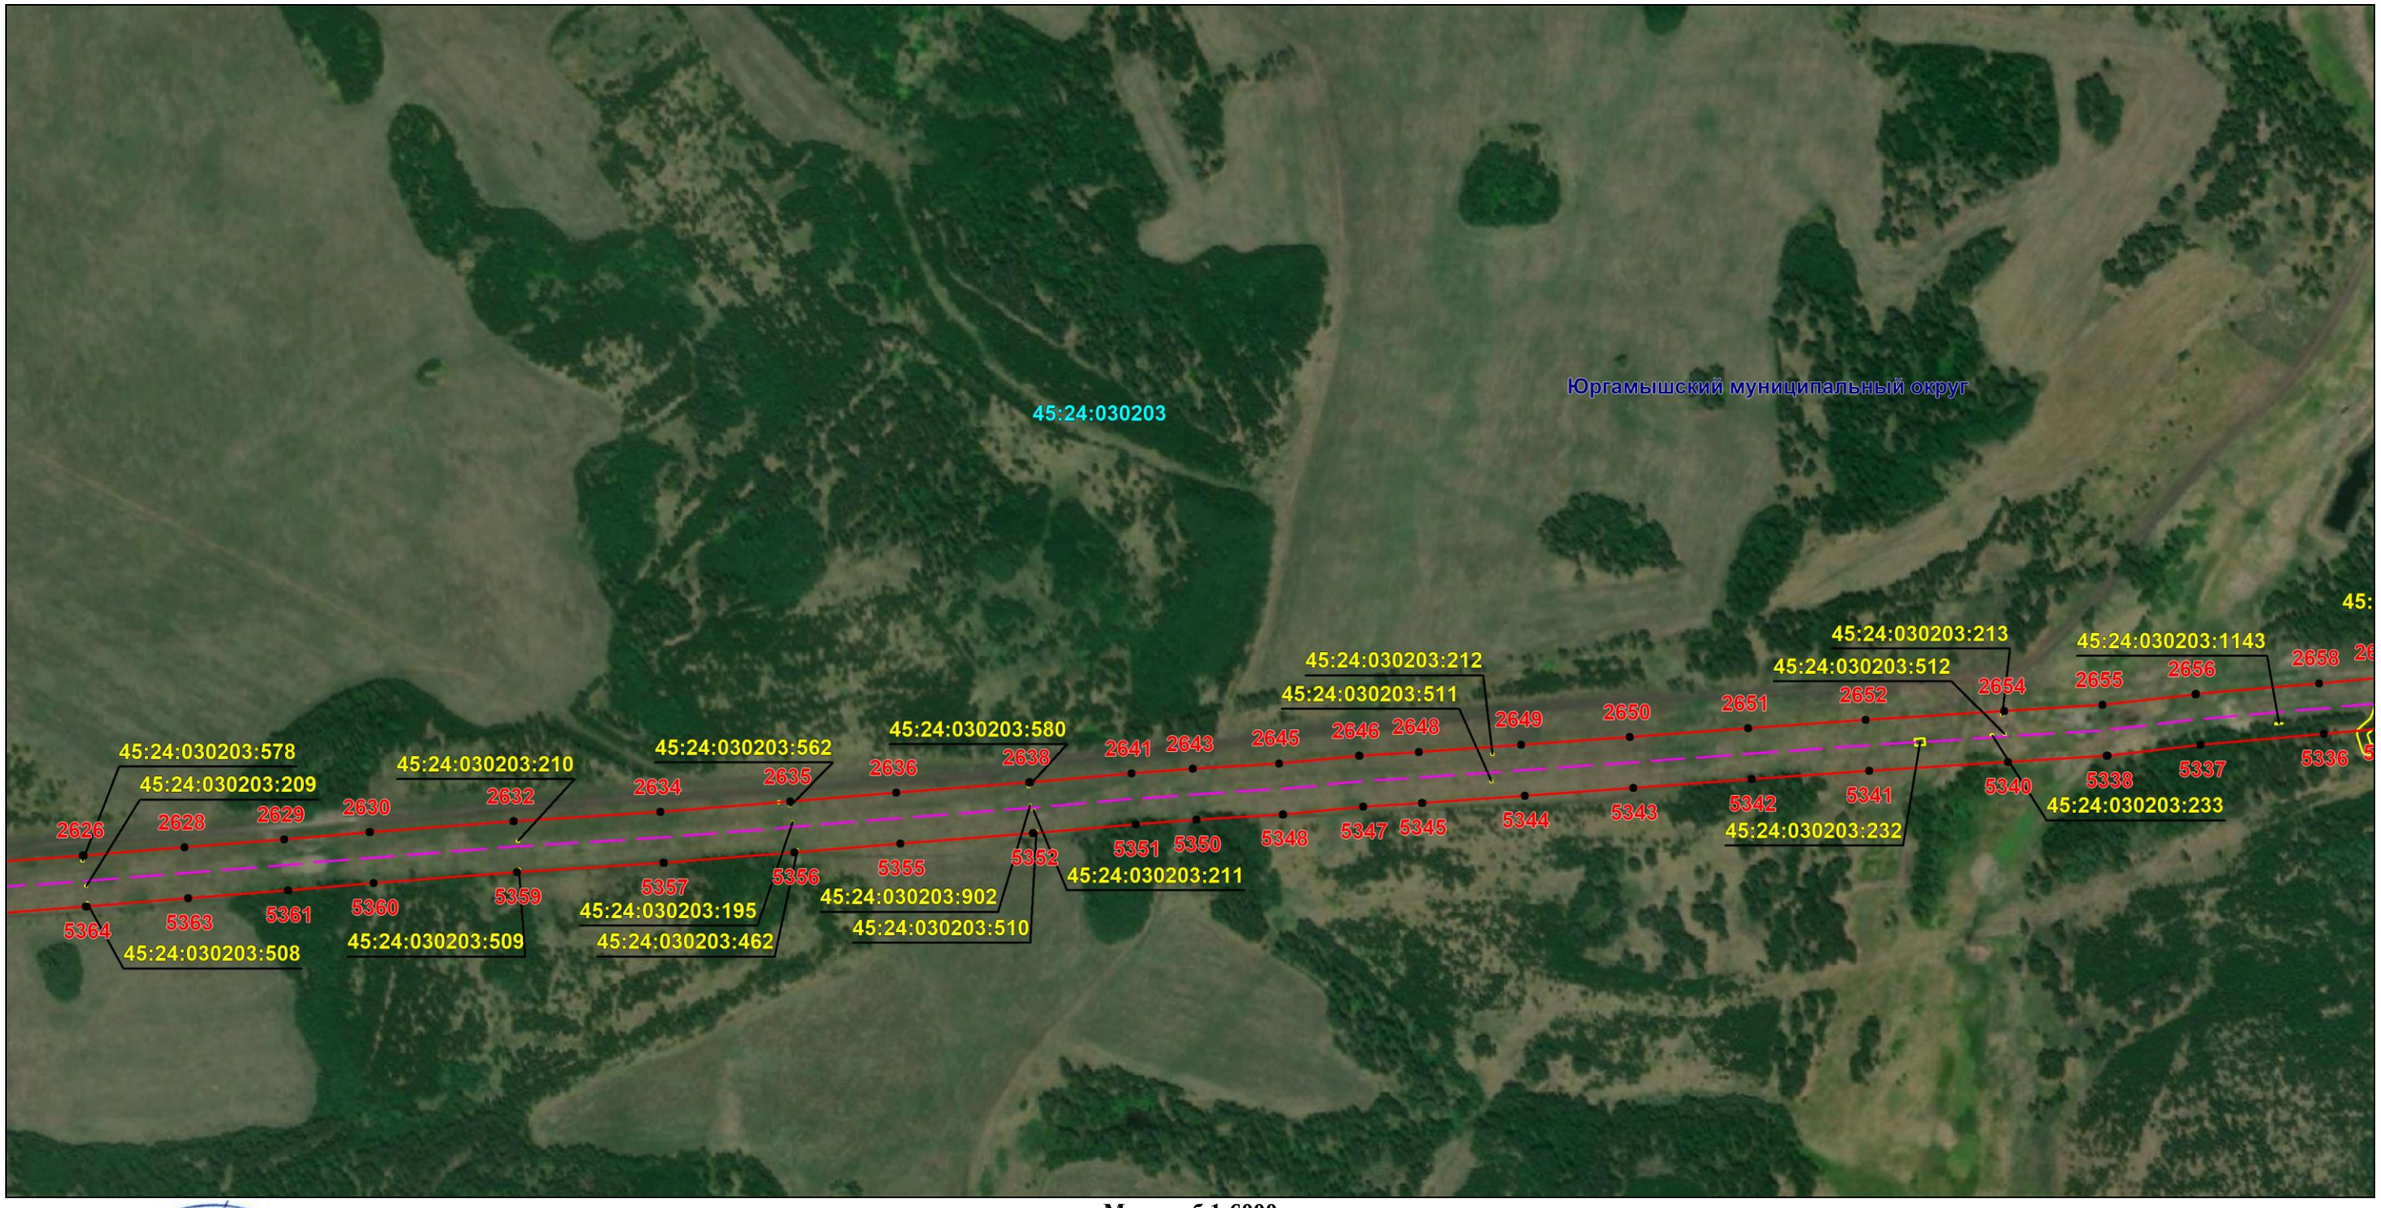

Масштаб 1:6000

Используемые условные знаки и обозначения: приведены на отдельной странице в конце раздела.

Подпись _____ *Назаров Д. А.* Дата *20 мая 2024 г.*

Место для оттиска печати (при наличии) лица, составившего описание местоположения границ объекта

КАДАСТРОВЫЙ ИНЖЕНЕР * НАЗАРОВ ДМИТРИЙ АНАТОЛЬЕВИЧ * СНИЛС 157-135-719 55

ОПИСАНИЕ МЕСТОПОЛОЖЕНИЯ ГРАНИЦ

Публичный сервитут для использования земель и земельных участков в целях эксплуатации магистрального нефтепродуктопровода федерального значения "Сооружение - производственно-технологический комплекс-магистральный нефтепродуктопровод "Уфа-Петропавловск""

(наименование объекта, местоположение границ которого описано)

Схема расположения границ публичного сервитута

Выносной лист №67



Масштаб 1:6000

Используемые условные знаки и обозначения: приведены на отдельной странице в конце раздела.

Подпись _____ *Назаров Д. А.* Дата *20 мая 2024 г.*

Место для оттиска печати (при наличии) лица, составившего описание местоположения границ объекта

КАДАСТРОВЫЙ ИНЖЕНЕР
СНИЛС 157-135-719 55
НАЗАРОВ ДМИТРИЙ АНАТОЛЬЕВИЧ

ОПИСАНИЕ МЕСТОПОЛОЖЕНИЯ ГРАНИЦ

Публичный сервитут для использования земель и земельных участков в целях эксплуатации магистрального нефтепродуктопровода федерального значения "Сооружение - производственно-технологический комплекс-магистральный нефтепродуктопровод "Уфа-Петропавловск""

(наименование объекта, местоположение границ которого описано)

Схема расположения границ публичного сервитута

Выносной лист №68



Масштаб 1:6000

Используемые условные знаки и обозначения: приведены на отдельной странице в конце раздела.

Подпись _____ *Назаров Д. А.* Дата *20 мая 2024 г.*

Место для оттиска печати (при наличии) лица, составившего описание местоположения границ объекта

КАДАСТРОВЫЙ ИНЖЕНЕР * НАЗАРОВ ДМИТРИЙ АНАТОЛЬЕВИЧ * СНИЛС 157-105-719 55


ОПИСАНИЕ МЕСТОПОЛОЖЕНИЯ ГРАНИЦ

Публичный сервитут для использования земель и земельных участков в целях эксплуатации магистрального нефтепродуктопровода федерального значения "Сооружение - производственно-технологический комплекс-магистральный нефтепродуктопровод "Уфа-Петропавловск""

(наименование объекта, местоположение границ которого описано)

Схема расположения границ публичного сервитута

Выносной лист №69

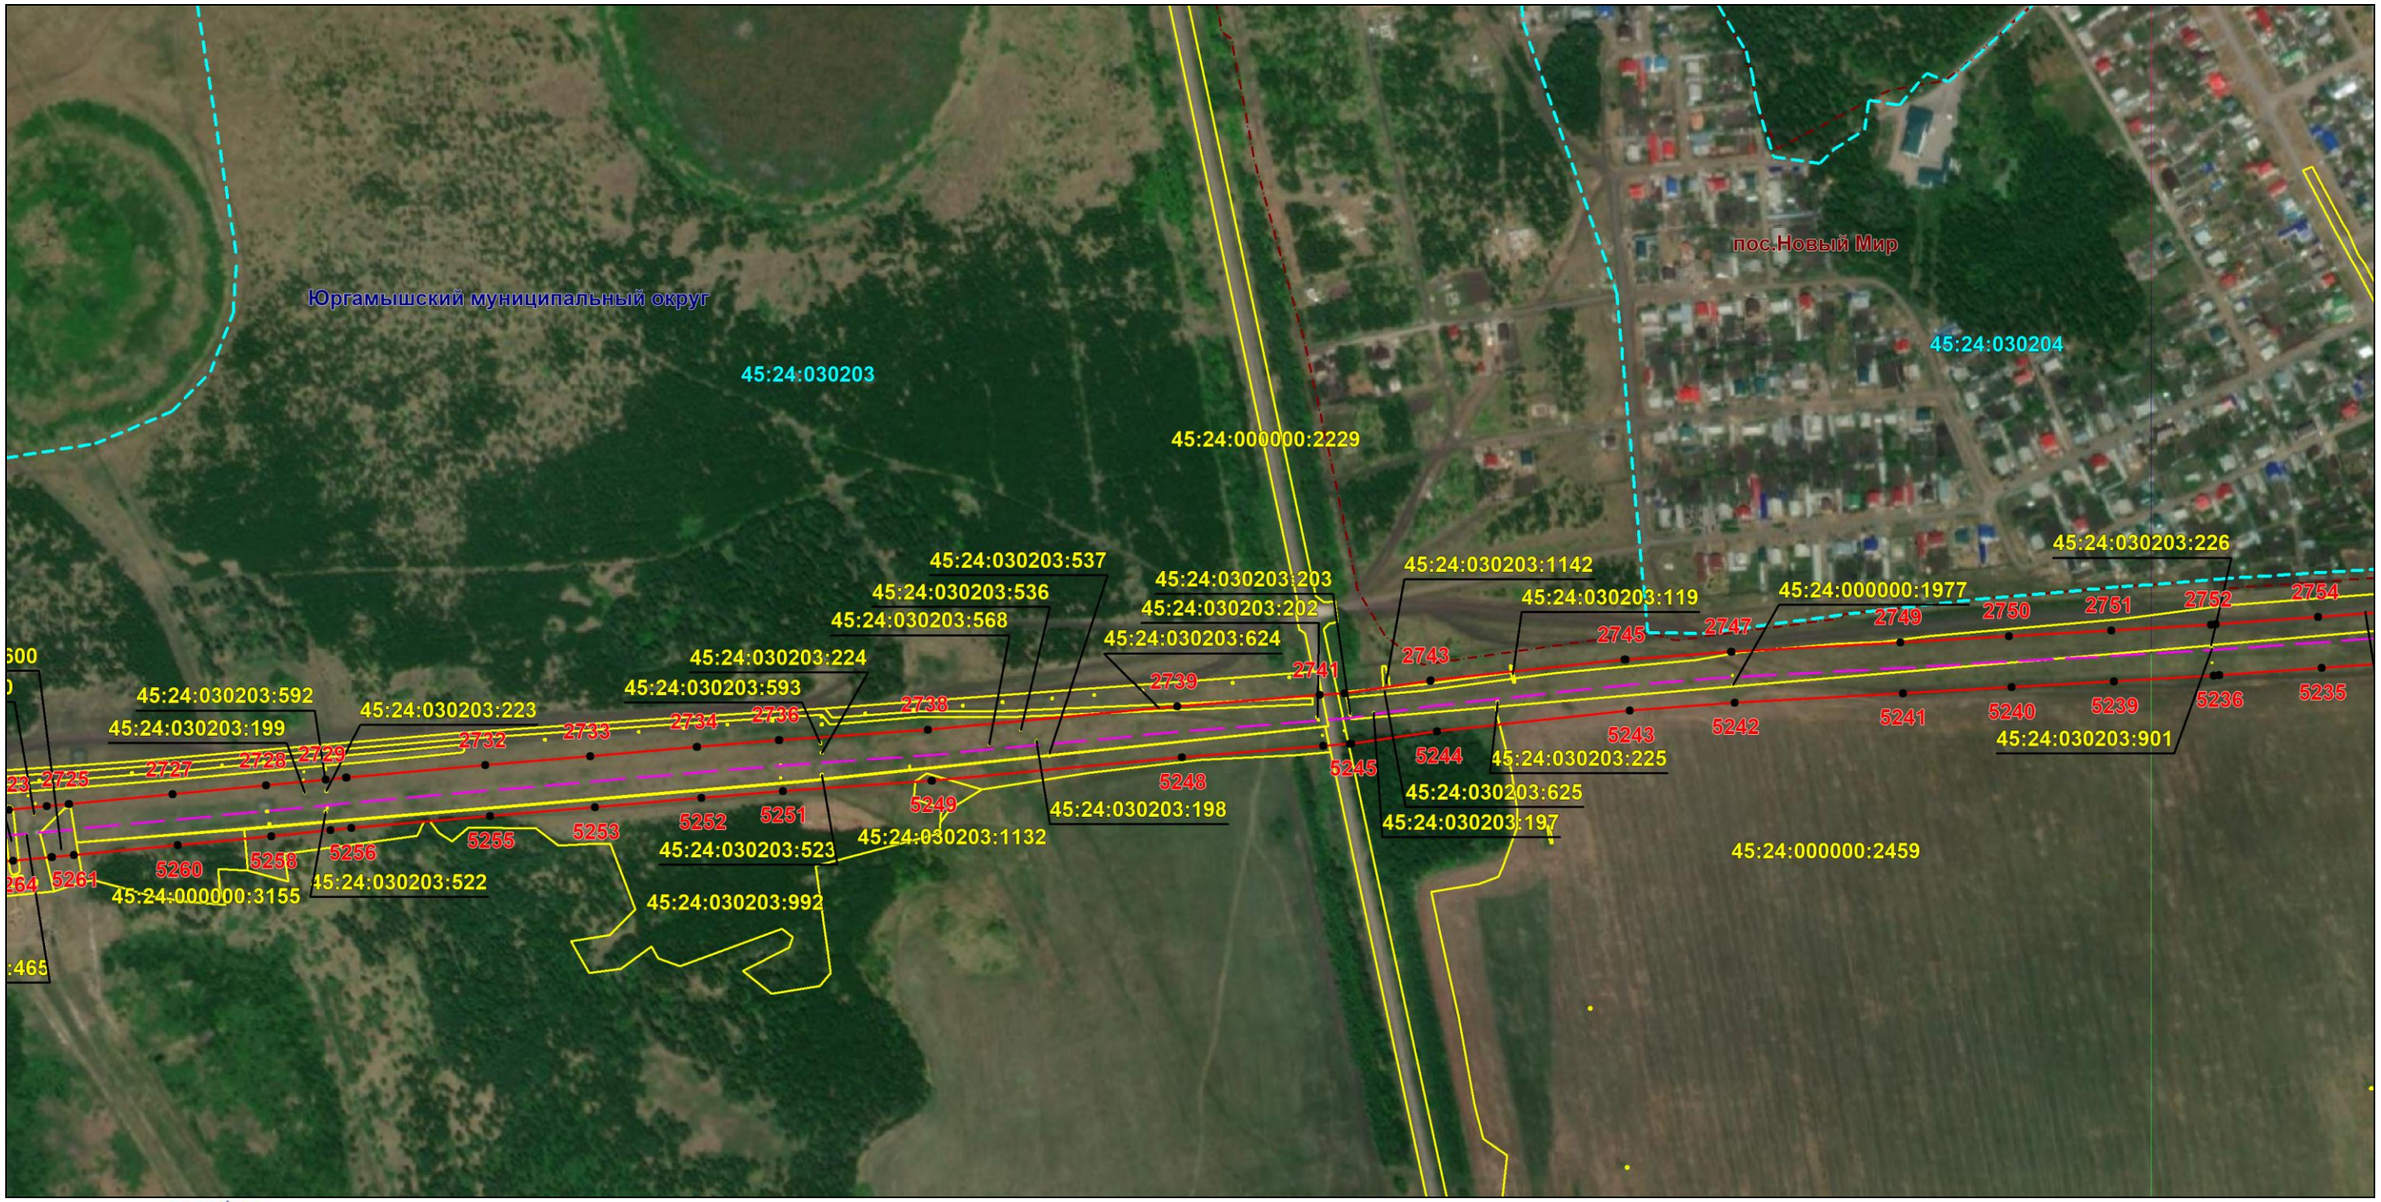

Масштаб 1:6000

Используемые условные знаки и обозначения: приведены на отдельной странице в конце раздела.

Подпись _____ *Назаров Д. А.* Дата *20 мая 2024 г.*

Место для оттиска печати (при наличии) лица, составившего описание местоположения границ объекта

КАДАСТРОВЫЙ ИНЖЕНЕР
НАЗАРОВ ДМИТРИЙ АНАТОЛЬЕВИЧ
СНИЛС 157-105-719 55


ОПИСАНИЕ МЕСТОПОЛОЖЕНИЯ ГРАНИЦ

Публичный сервитут для использования земель и земельных участков в целях эксплуатации магистрального нефтепродуктопровода федерального значения "Сооружение - производственно-технологический комплекс-магистральный нефтепродуктопровод "Уфа-Петропавловск""

(наименование объекта, местоположение границ которого описано)

Схема расположения границ публичного сервитута

Выносной лист №70

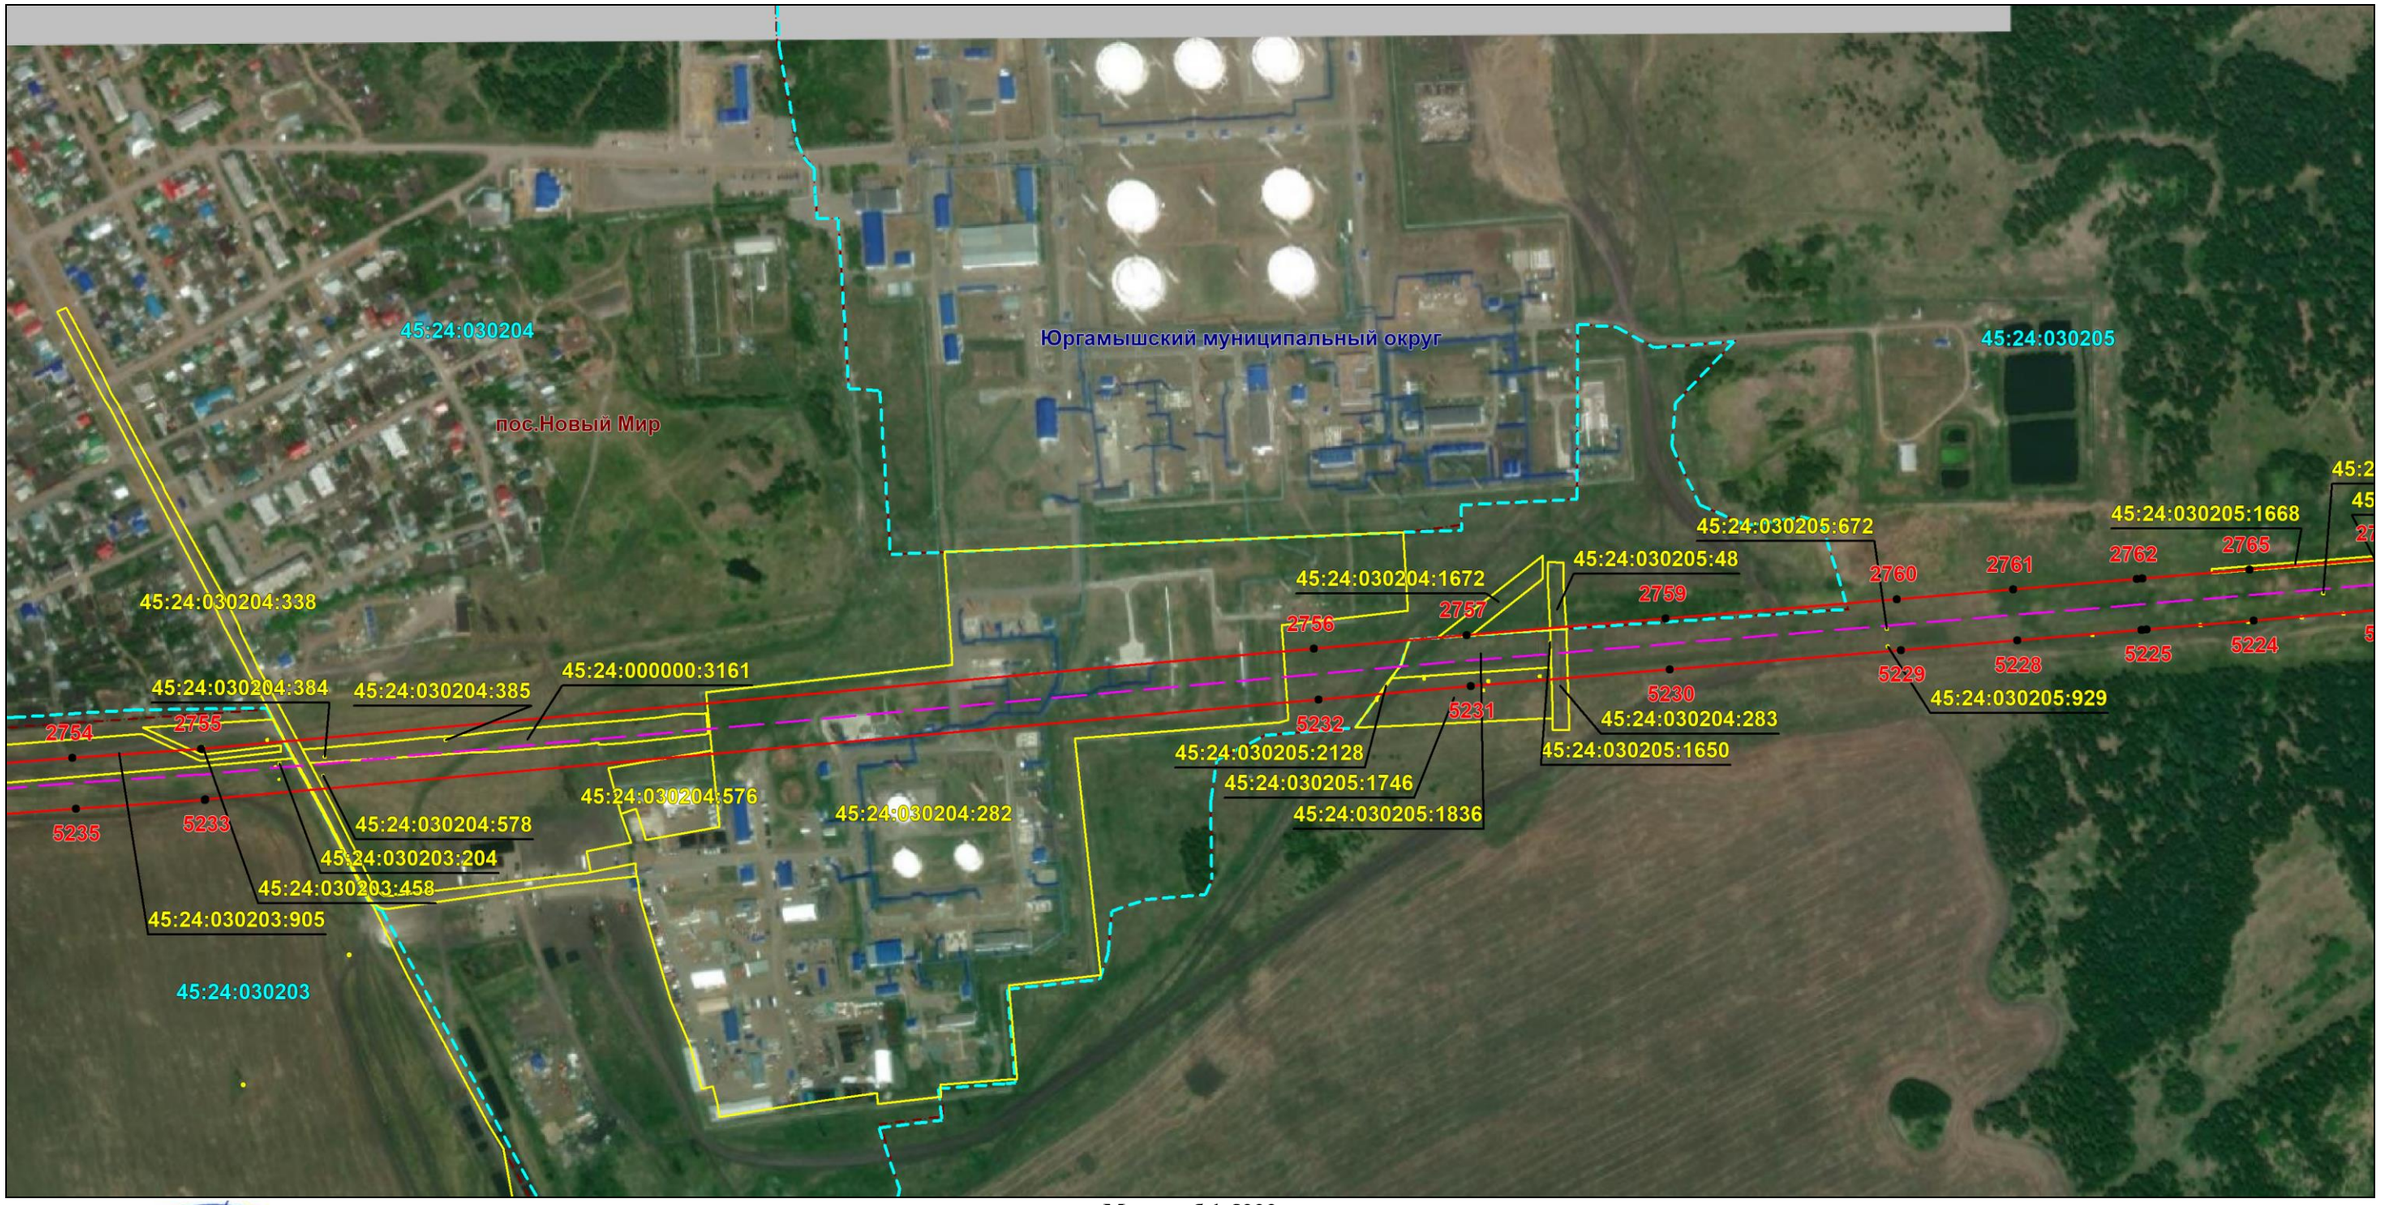

Масштаб 1:6000

Используемые условные знаки и обозначения: приведены на отдельной странице в конце раздела.

Подпись _____ *Назаров Д. А.* Дата *20 мая 2024 г.*

Место для оттиска печати (при наличии) лица, составившего описание местоположения границ объекта

КАДАСТРОВЫЙ ИНЖЕНЕР
СНИЛС 157-156-719 55
НАЗАРОВ ДМИТРИЙ АНАТОЛЬЕВИЧ


ОПИСАНИЕ МЕСТОПОЛОЖЕНИЯ ГРАНИЦ

Публичный сервитут для использования земель и земельных участков в целях эксплуатации магистрального нефтепродуктопровода федерального значения "Сооружение - производственно-технологический комплекс-магистральный нефтепродуктопровод "Уфа-Петропавловск""

(наименование объекта, местоположение границ которого описано)

Схема расположения границ публичного сервитута

Выносной лист №71

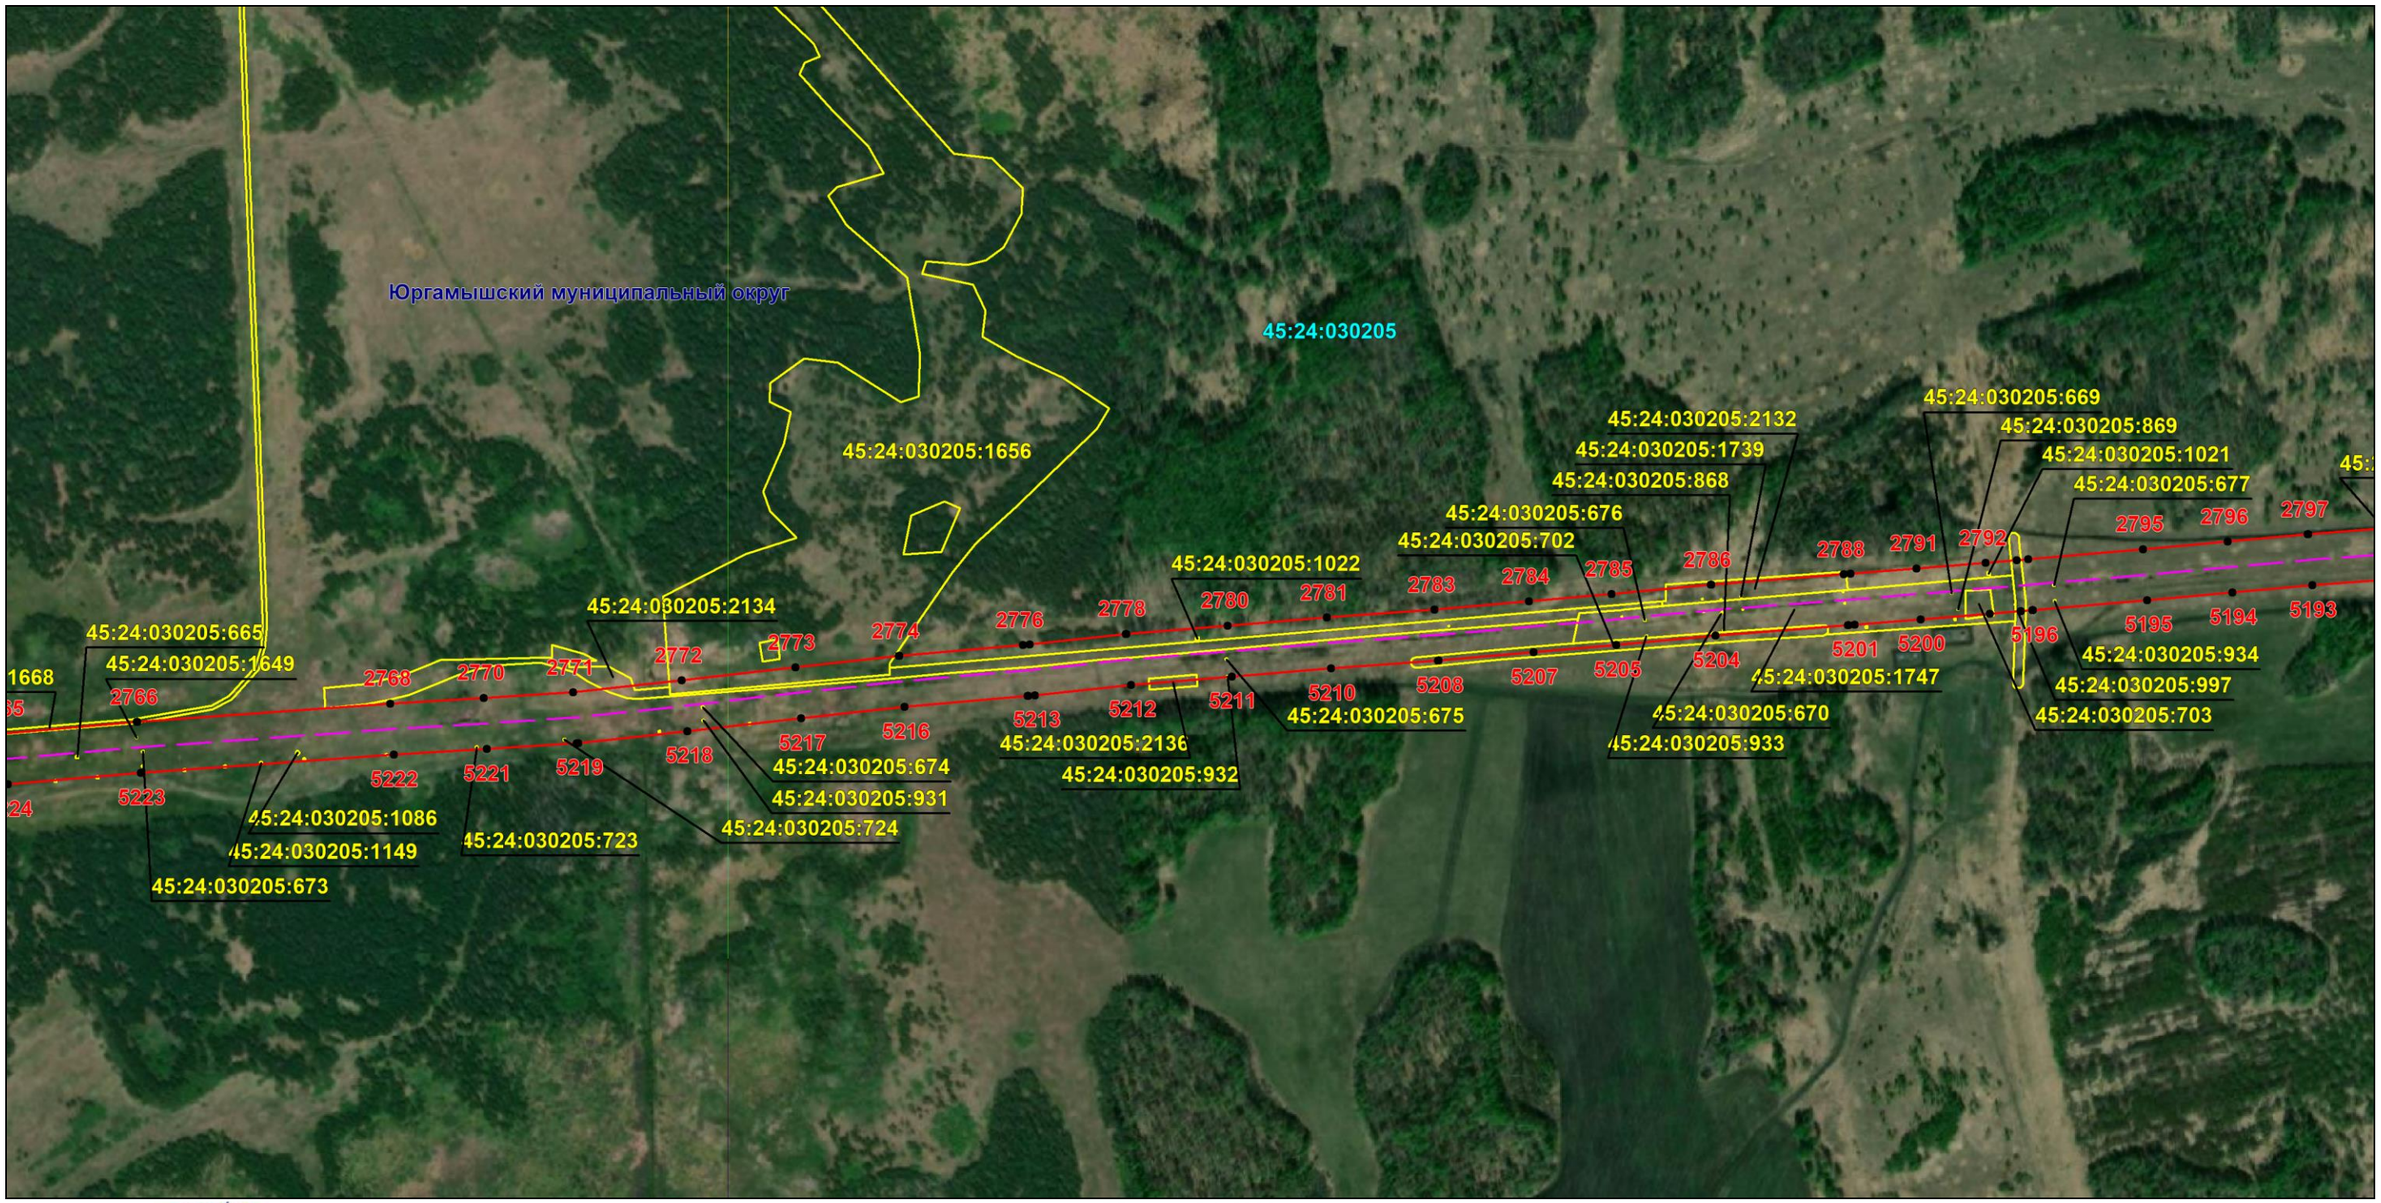

Масштаб 1:6000

Используемые условные знаки и обозначения: приведены на отдельной странице в конце раздела.

Подпись _____ *Назаров Д. А.* Дата *20 мая 2024 г.*

Место для оттиска печати (при наличии) лица, составившего описание местоположения границ объекта

КАДАСТРОВЫЙ ИНЖЕНЕР
СНИЛС 157-105-719 55
НАЗАРОВ ДМИТРИЙ АНАТОЛЬЕВИЧ


ОПИСАНИЕ МЕСТОПОЛОЖЕНИЯ ГРАНИЦ

Публичный сервитут для использования земель и земельных участков в целях эксплуатации магистрального нефтепродуктопровода федерального значения "Сооружение - производственно-технологический комплекс-магистральный нефтепродуктопровод "Уфа-Петропавловск""

(наименование объекта, местоположение границ которого описано)

Схема расположения границ публичного сервитута

Выносной лист №72

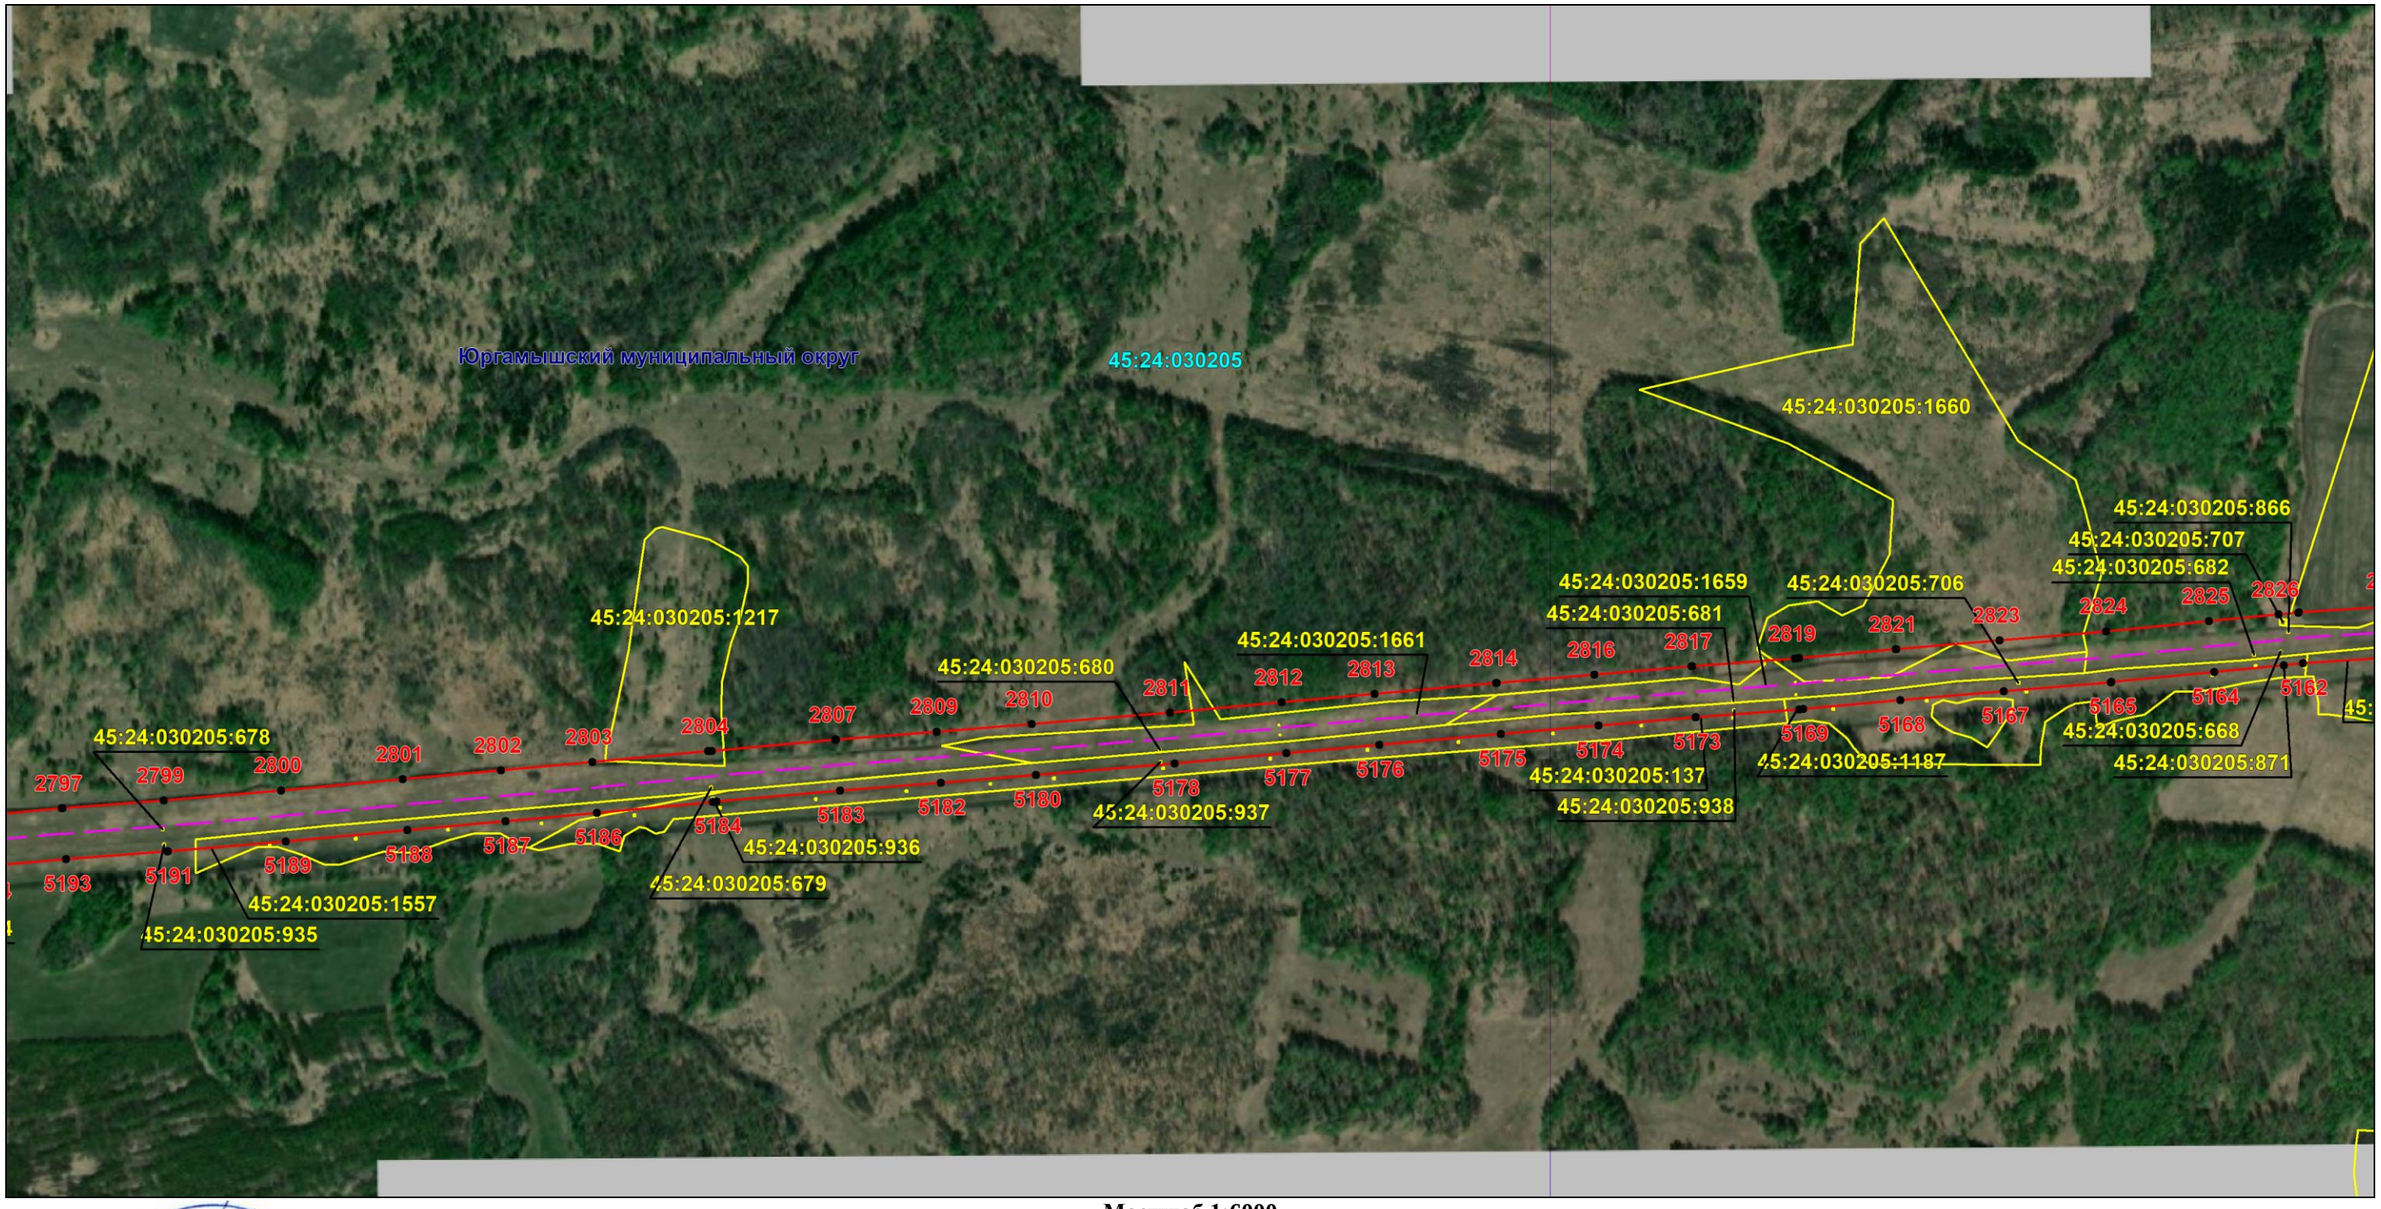

Масштаб 1:6000

Используемые условные знаки и обозначения: приведены на отдельной странице в конце раздела.

Подпись _____ *Назаров Д. А.* Дата *20 мая 2024 г.*

Место для оттиска печати (при наличии) лица, составившего описание местоположения границ объекта

КВАДАСТРОВЫЙ ИНЖЕНЕР
СНИЛС 157-105-719 55
НАЗАРОВ ДМИТРИЙ АНАТОЛЬЕВИЧ


ОПИСАНИЕ МЕСТОПОЛОЖЕНИЯ ГРАНИЦ

Публичный сервитут для использования земель и земельных участков в целях эксплуатации магистрального нефтепродуктопровода федерального значения "Сооружение - производственно-технологический комплекс-магистральный нефтепродуктопровод "Уфа-Петропавловск""

(наименование объекта, местоположение границ которого описано)

Схема расположения границ публичного сервитута

Выносной лист №73

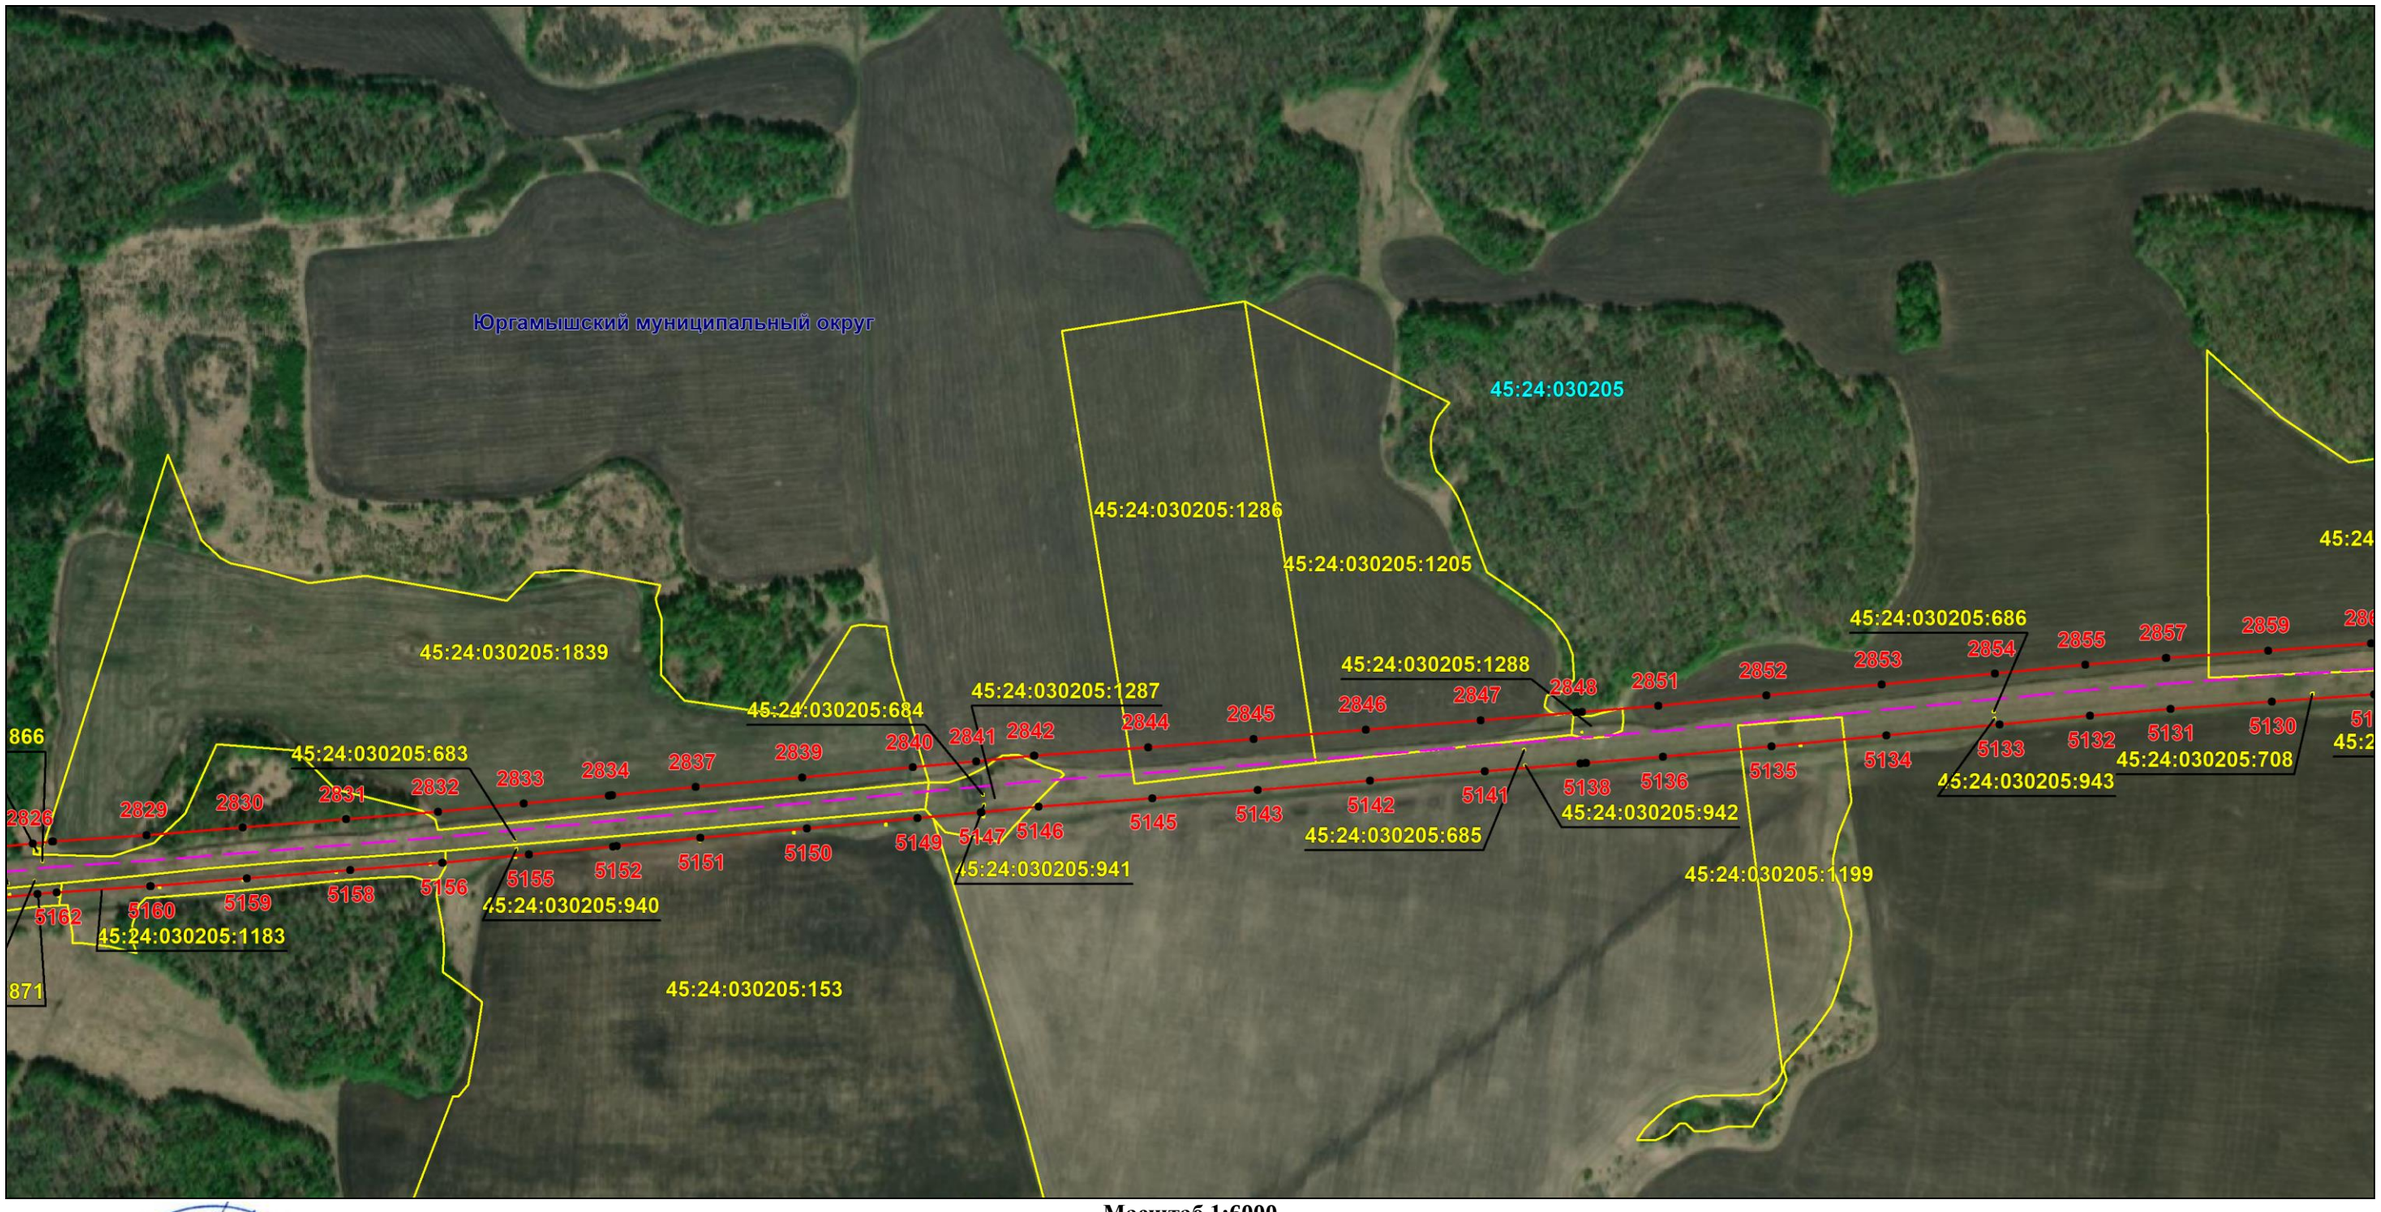

Масштаб 1:6000

Используемые условные знаки и обозначения: приведены на отдельной странице в конце раздела.

Подпись _____ *Назаров Д. А.* Дата *20 мая 2024 г.*

Место для оттиска печати (при наличии) лица, составившего описание местоположения границ объекта

КАДАСТРОВЫЙ ИНЖЕНЕР * НАЗАРОВ ДМИТРИЙ АНАТОЛЬЕВИЧ * СНИЛС 157-105-719 55

ОПИСАНИЕ МЕСТОПОЛОЖЕНИЯ ГРАНИЦ

Публичный сервитут для использования земель и земельных участков в целях эксплуатации магистрального нефтепродуктопровода федерального значения "Сооружение - производственно-технологический комплекс-магистральный нефтепродуктопровод "Уфа-Петропавловск""

(наименование объекта, местоположение границ которого описано)

Схема расположения границ публичного сервитута

Выносной лист №74



Масштаб 1:6000

Используемые условные знаки и обозначения: приведены на отдельной странице в конце раздела.

Подпись _____ *Назаров Д. А.* Дата *20 мая 2024 г.*

Место для оттиска печати (при наличии) лица, составившего описание местоположения границ объекта

КАДАСТРОВЫЙ ИНЖЕНЕР
СНИЛС 157-105-719 55
НАЗАРОВ ДМИТРИЙ АНАТОЛЬЕВИЧ

ОПИСАНИЕ МЕСТОПОЛОЖЕНИЯ ГРАНИЦ

Публичный сервитут для использования земель и земельных участков в целях эксплуатации магистрального нефтепродуктопровода федерального значения "Сооружение - производственно-технологический комплекс-магистральный нефтепродуктопровод "Уфа-Петропавловск""

(наименование объекта, местоположение границ которого описано)

Схема расположения границ публичного сервитута

Выносной лист №75



Масштаб 1:6000

Используемые условные знаки и обозначения: приведены на отдельной странице в конце раздела.

Подпись _____ *Назаров Д. А.* Дата *20 мая 2024 г.*

Место для оттиска печати (при наличии) лица, составившего описание местоположения границ объекта

КАДАСТРОВЫЙ ИНЖЕНЕР
НАЗАРОВ ДМИТРИЙ АНАТОЛЬЕВИЧ
СНИЛС 157-105-719 55

ОПИСАНИЕ МЕСТОПОЛОЖЕНИЯ ГРАНИЦ

Публичный сервитут для использования земель и земельных участков в целях эксплуатации магистрального нефтепродуктопровода федерального значения "Сооружение - производственно-технологический комплекс-магистральный нефтепродуктопровод "Уфа-Петропавловск""

(наименование объекта, местоположение границ которого описано)

Схема расположения границ публичного сервитута

Выносной лист №76



Масштаб 1:6000

Используемые условные знаки и обозначения: приведены на отдельной странице в конце раздела.

Подпись _____ *Назаров Д. А.* Дата *20 мая 2024 г.*

Место для оттиска печати (при наличии) лица, составившего описание местоположения границ объекта

КАДАСТРОВЫЙ ИНЖЕНЕР
СНИЛС 157-105-719 55
НАЗАРОВ ДМИТРИЙ АНАТОЛЬЕВИЧ


ОПИСАНИЕ МЕСТОПОЛОЖЕНИЯ ГРАНИЦ

Публичный сервитут для использования земель и земельных участков в целях эксплуатации магистрального нефтепродуктопровода федерального значения "Сооружение - производственно-технологический комплекс-магистральный нефтепродуктопровод "Уфа-Петропавловск""

(наименование объекта, местоположение границ которого описано)

Схема расположения границ публичного сервитута

Выносной лист №77

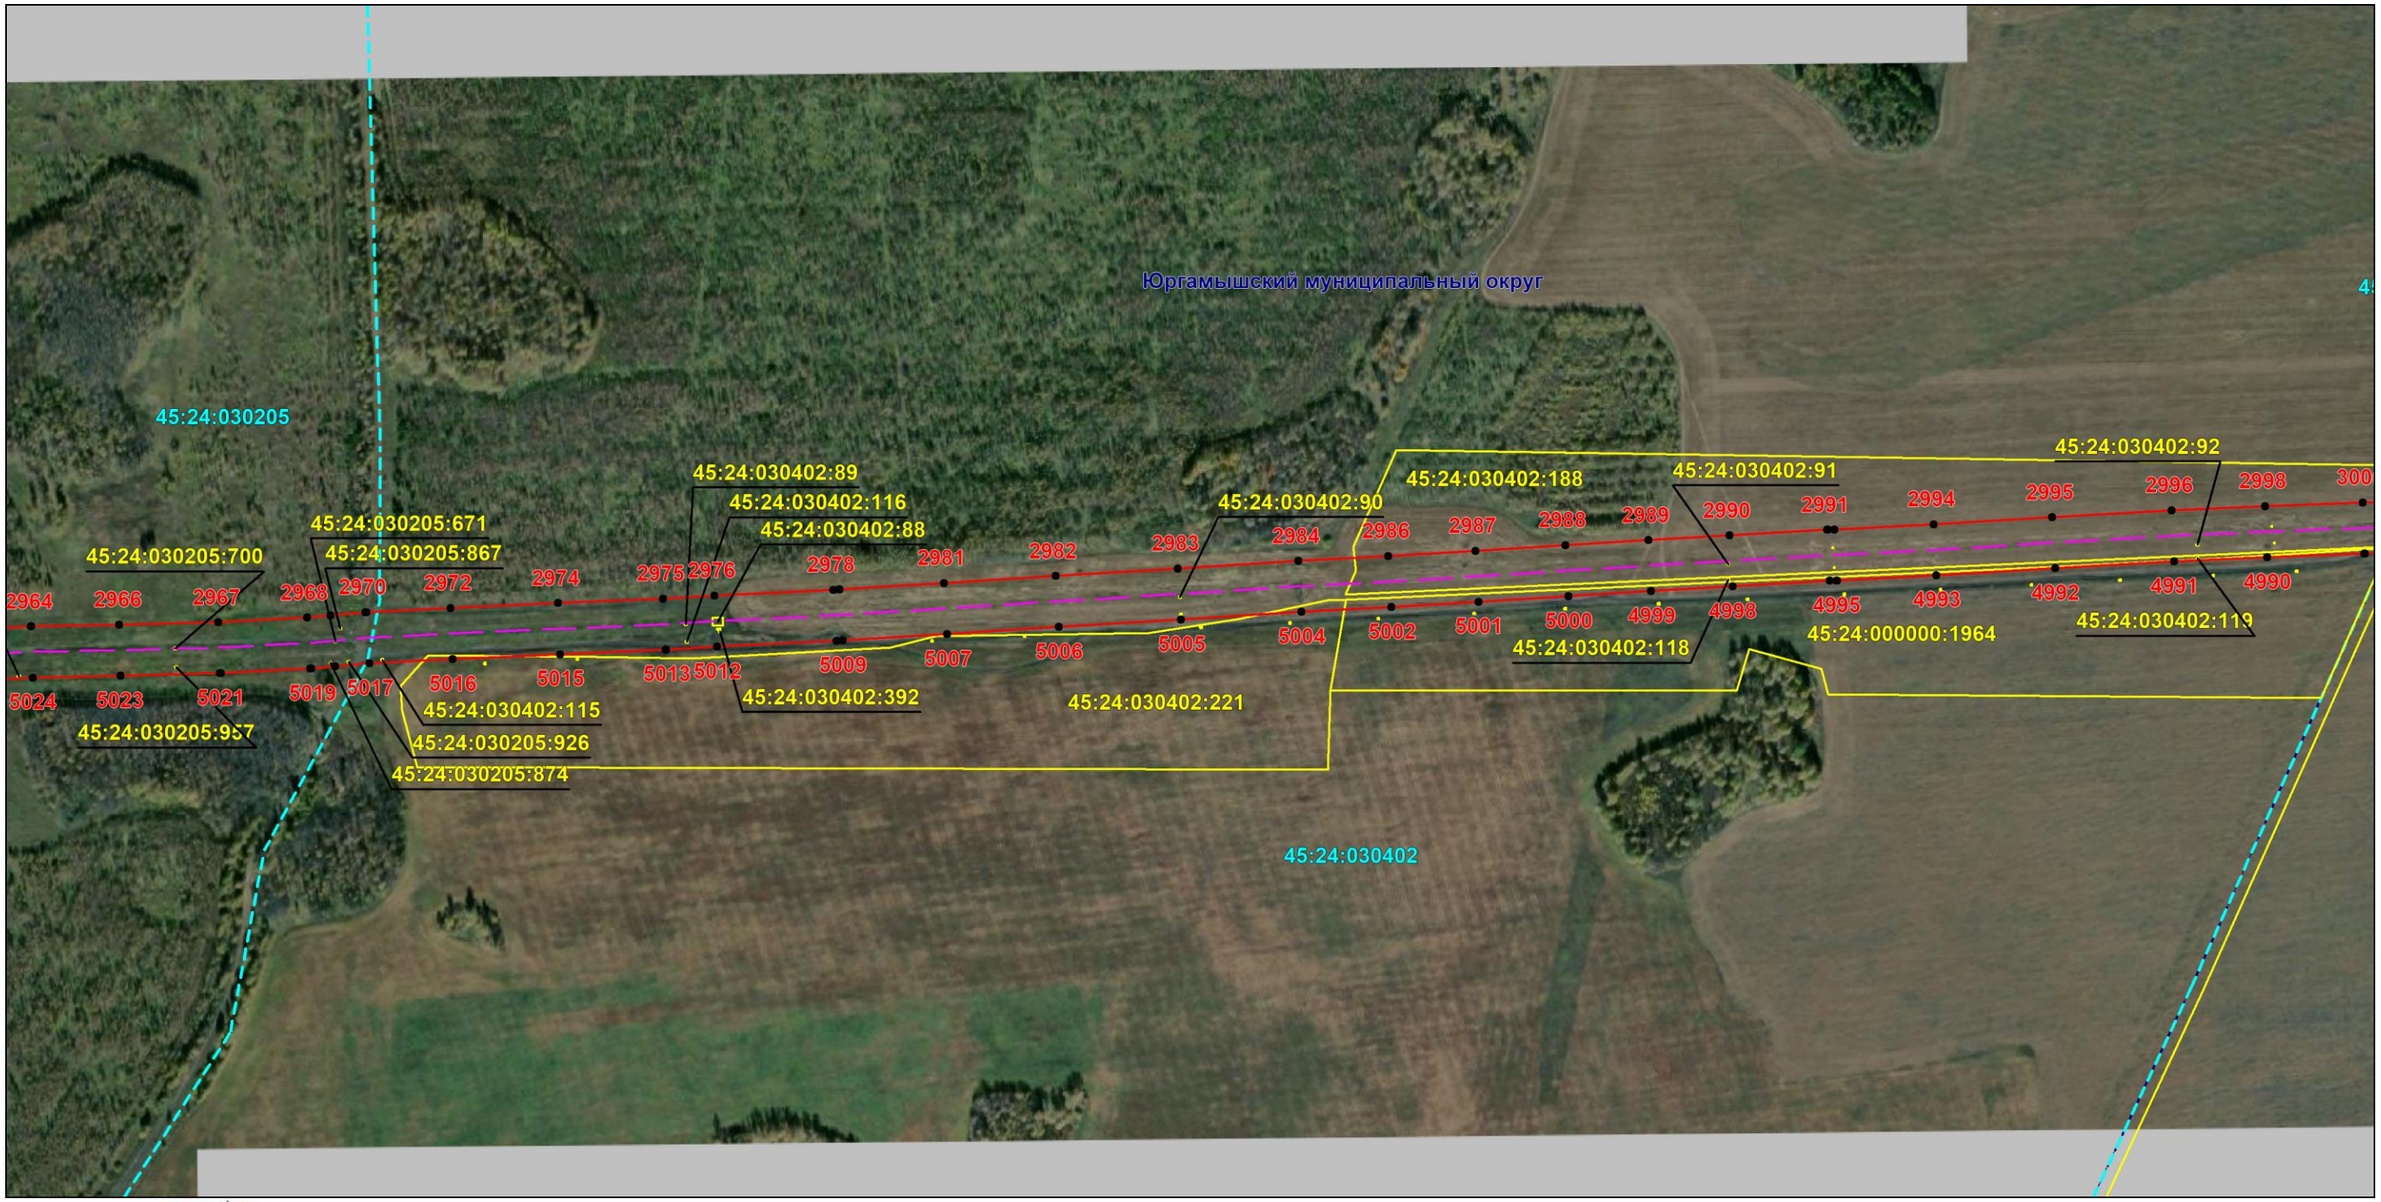

Масштаб 1:6000

Используемые условные знаки и обозначения: приведены на отдельной странице в конце раздела.

Подпись _____ *Назаров Д. А.* Дата *20 мая 2024 г.*

Место для оттиска печати (при наличии) лица, составившего описание местоположения границ объекта

КАДАСТРОВЫЙ ИНЖЕНЕР * НАЗАРОВ ДМИТРИЙ АНАТОЛЬЕВИЧ * СНИЛС 157-156-719 55


ОПИСАНИЕ МЕСТОПОЛОЖЕНИЯ ГРАНИЦ

Публичный сервитут для использования земель и земельных участков в целях эксплуатации магистрального нефтепродуктопровода федерального значения "Сооружение - производственно-технологический комплекс-магистральный нефтепродуктопровод "Уфа-Петропавловск""

(наименование объекта, местоположение границ которого описано)

Схема расположения границ публичного сервитута

Выносной лист №78

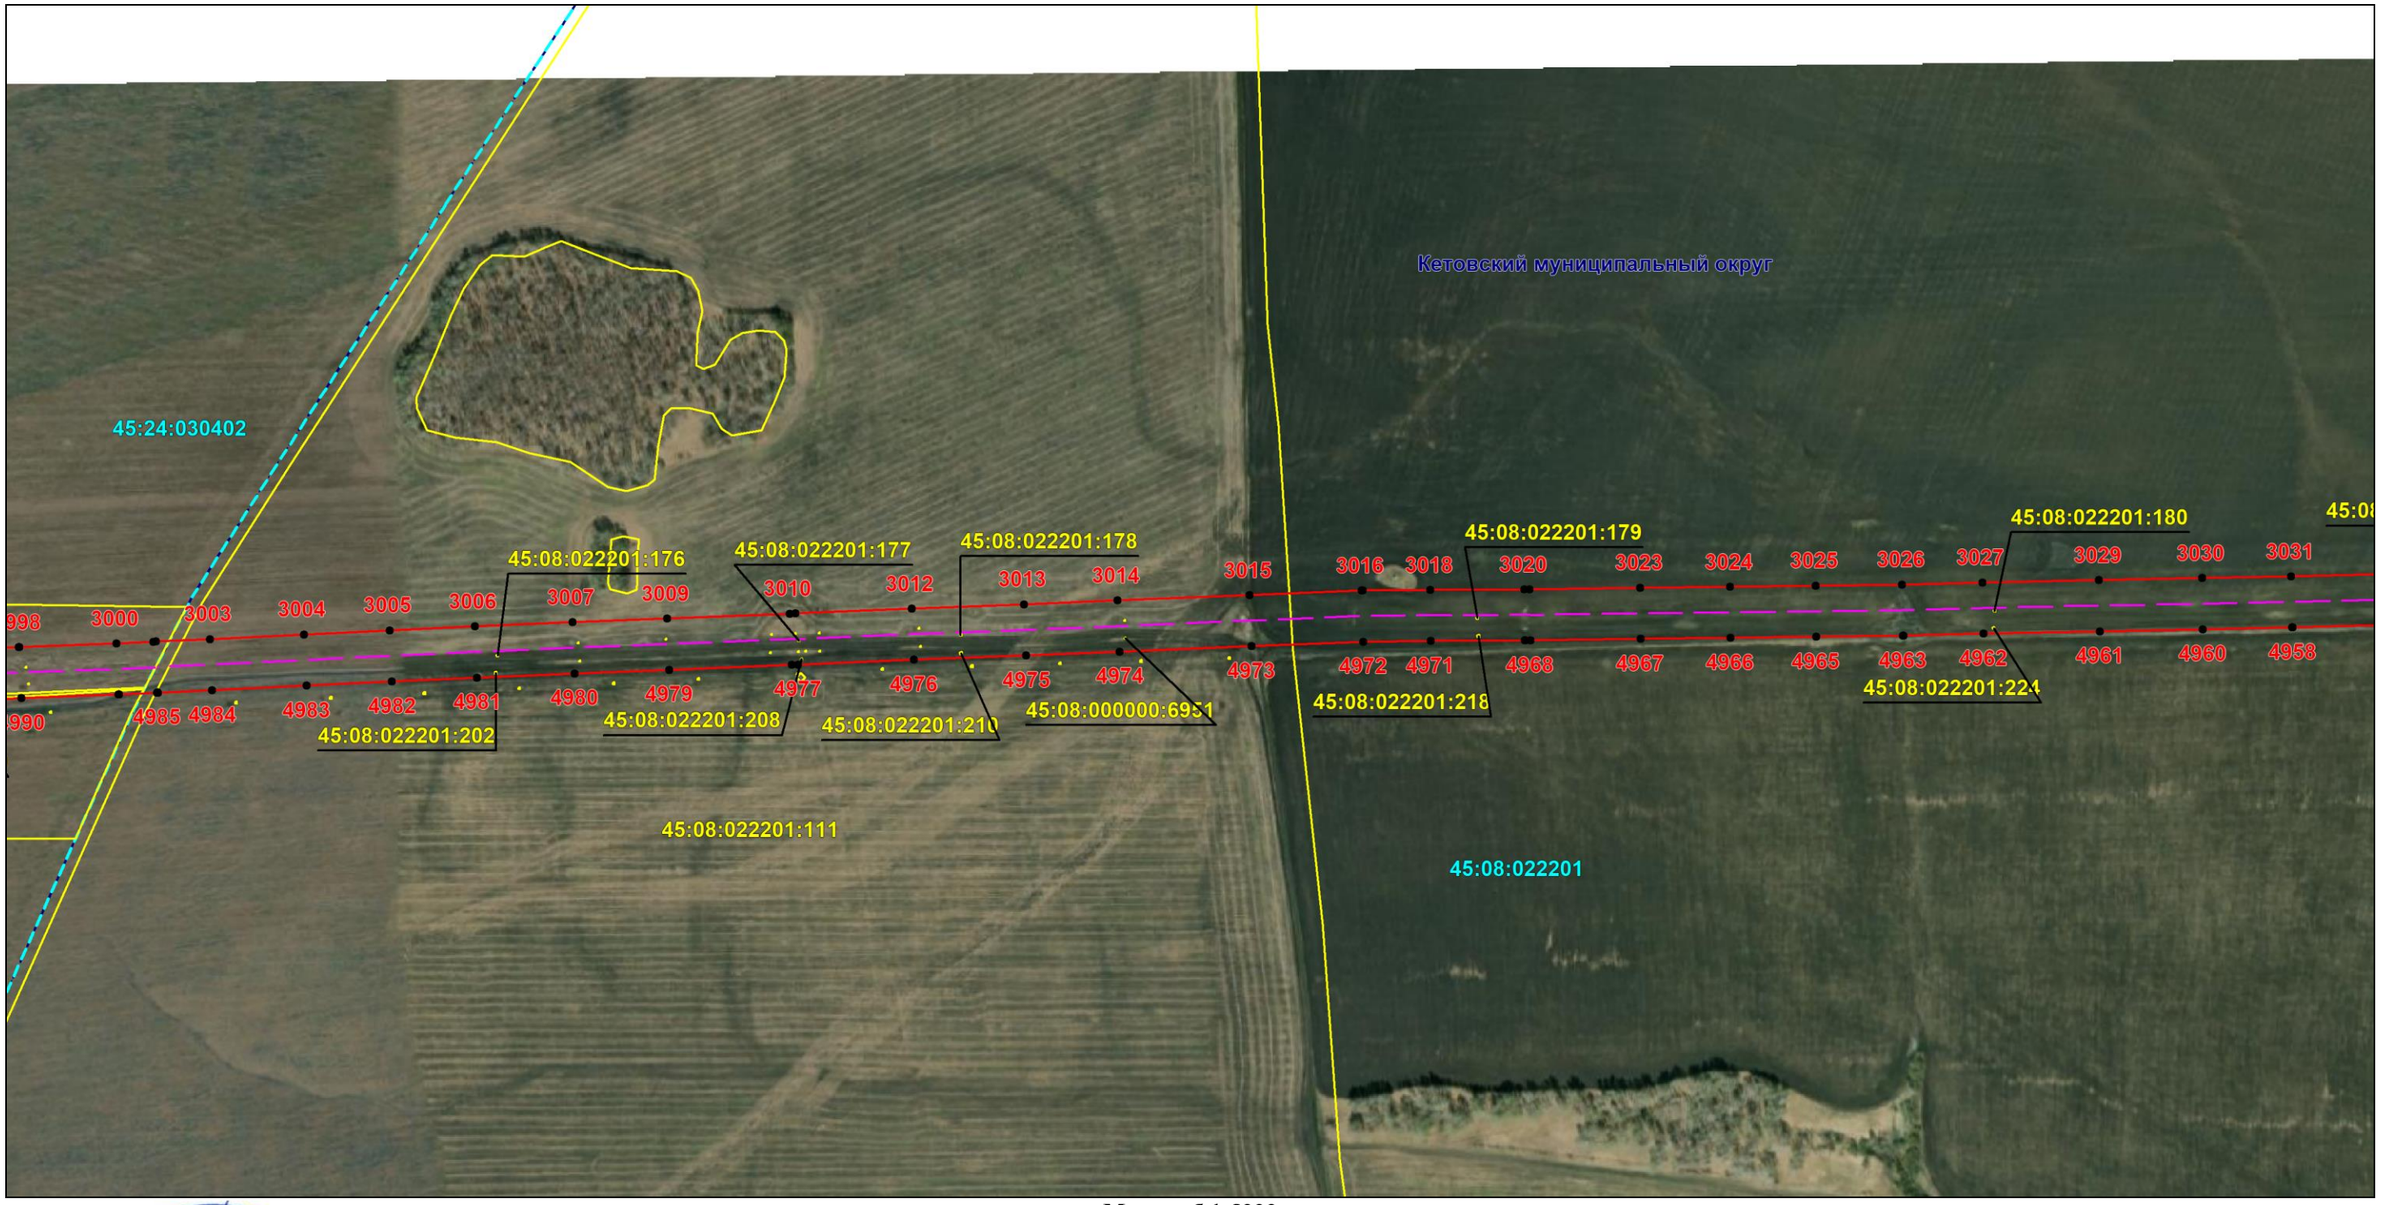

Масштаб 1:6000

Используемые условные знаки и обозначения: приведены на отдельной странице в конце раздела.

Подпись _____ *Назаров Д. А.* Дата *20 мая 2024 г.*

Место для оттиска печати (при наличии) лица, составившего описание местоположения границ объекта

КАДАСТРОВЫЙ ИНЖЕНЕР
НАЗАРОВ ДМИТРИЙ АНАТОЛЬЕВИЧ
СНИЛС 157-105-719 55

ОПИСАНИЕ МЕСТОПОЛОЖЕНИЯ ГРАНИЦ

Публичный сервитут для использования земель и земельных участков в целях эксплуатации магистрального нефтепродуктопровода федерального значения "Сооружение - производственно-технологический комплекс-магистральный нефтепродуктопровод "Уфа-Петропавловск""

(наименование объекта, местоположение границ которого описано)

Схема расположения границ публичного сервитута

Выносной лист №79



Масштаб 1:6000

Используемые условные знаки и обозначения: приведены на отдельной странице в конце раздела.

Подпись _____ *Назаров Д. А.* Дата *20 мая 2024 г.*

Место для оттиска печати (при наличии) лица, составившего описание местоположения границ объекта

КАДАСТРОВЫЙ ИНЖЕНЕР
СНИЛС 157-105-719 55
НАЗАРОВ ДМИТРИЙ АНАТОЛЬЕВИЧ


ОПИСАНИЕ МЕСТОПОЛОЖЕНИЯ ГРАНИЦ

Публичный сервитут для использования земель и земельных участков в целях эксплуатации магистрального нефтепродуктопровода федерального значения "Сооружение - производственно-технологический комплекс-магистральный нефтепродуктопровод "Уфа-Петропавловск""

(наименование объекта, местоположение границ которого описано)

Схема расположения границ публичного сервитута

Выносной лист №80

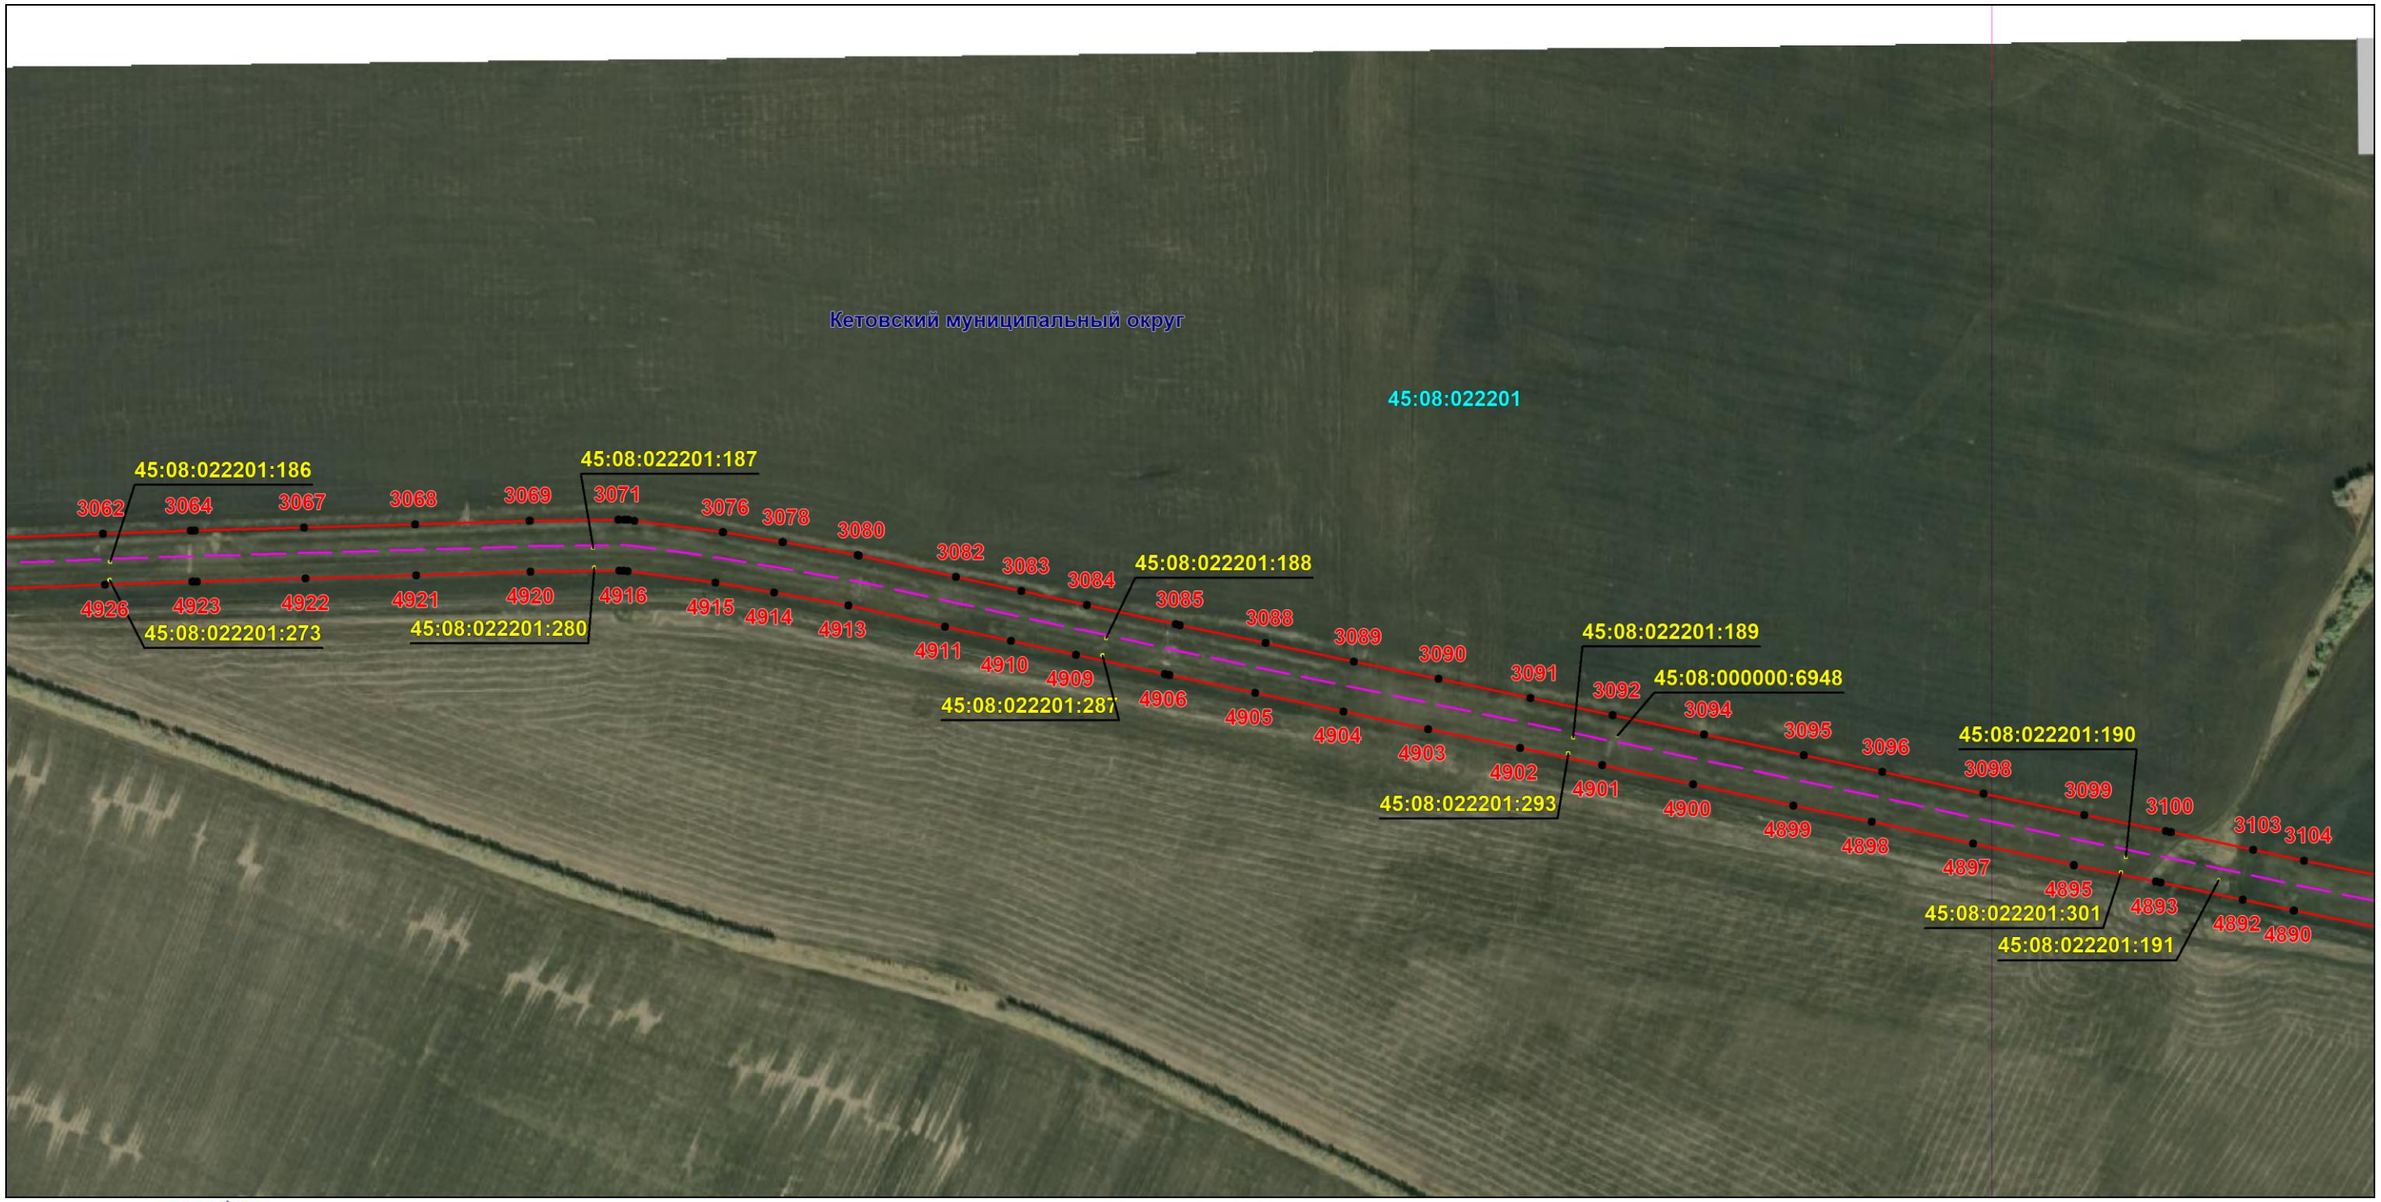

Масштаб 1:6000

Используемые условные знаки и обозначения: приведены на отдельной странице в конце раздела.

Подпись _____ *Назаров Д. А.* Дата *20 мая 2024 г.*

Место для оттиска печати (при наличии) лица, составившего описание местоположения границ объекта

КАДАСТРОВЫЙ ИНЖЕНЕР * НАЗАРОВ ДМИТРИЙ АНАТОЛЬЕВИЧ * СНИЛС 157-105-719 55


ОПИСАНИЕ МЕСТОПОЛОЖЕНИЯ ГРАНИЦ

Публичный сервитут для использования земель и земельных участков в целях эксплуатации магистрального нефтепродуктопровода федерального значения "Сооружение - производственно-технологический комплекс-магистральный нефтепродуктопровод "Уфа-Петропавловск""

(наименование объекта, местоположение границ которого описано)

Схема расположения границ публичного сервитута

Выносной лист №81

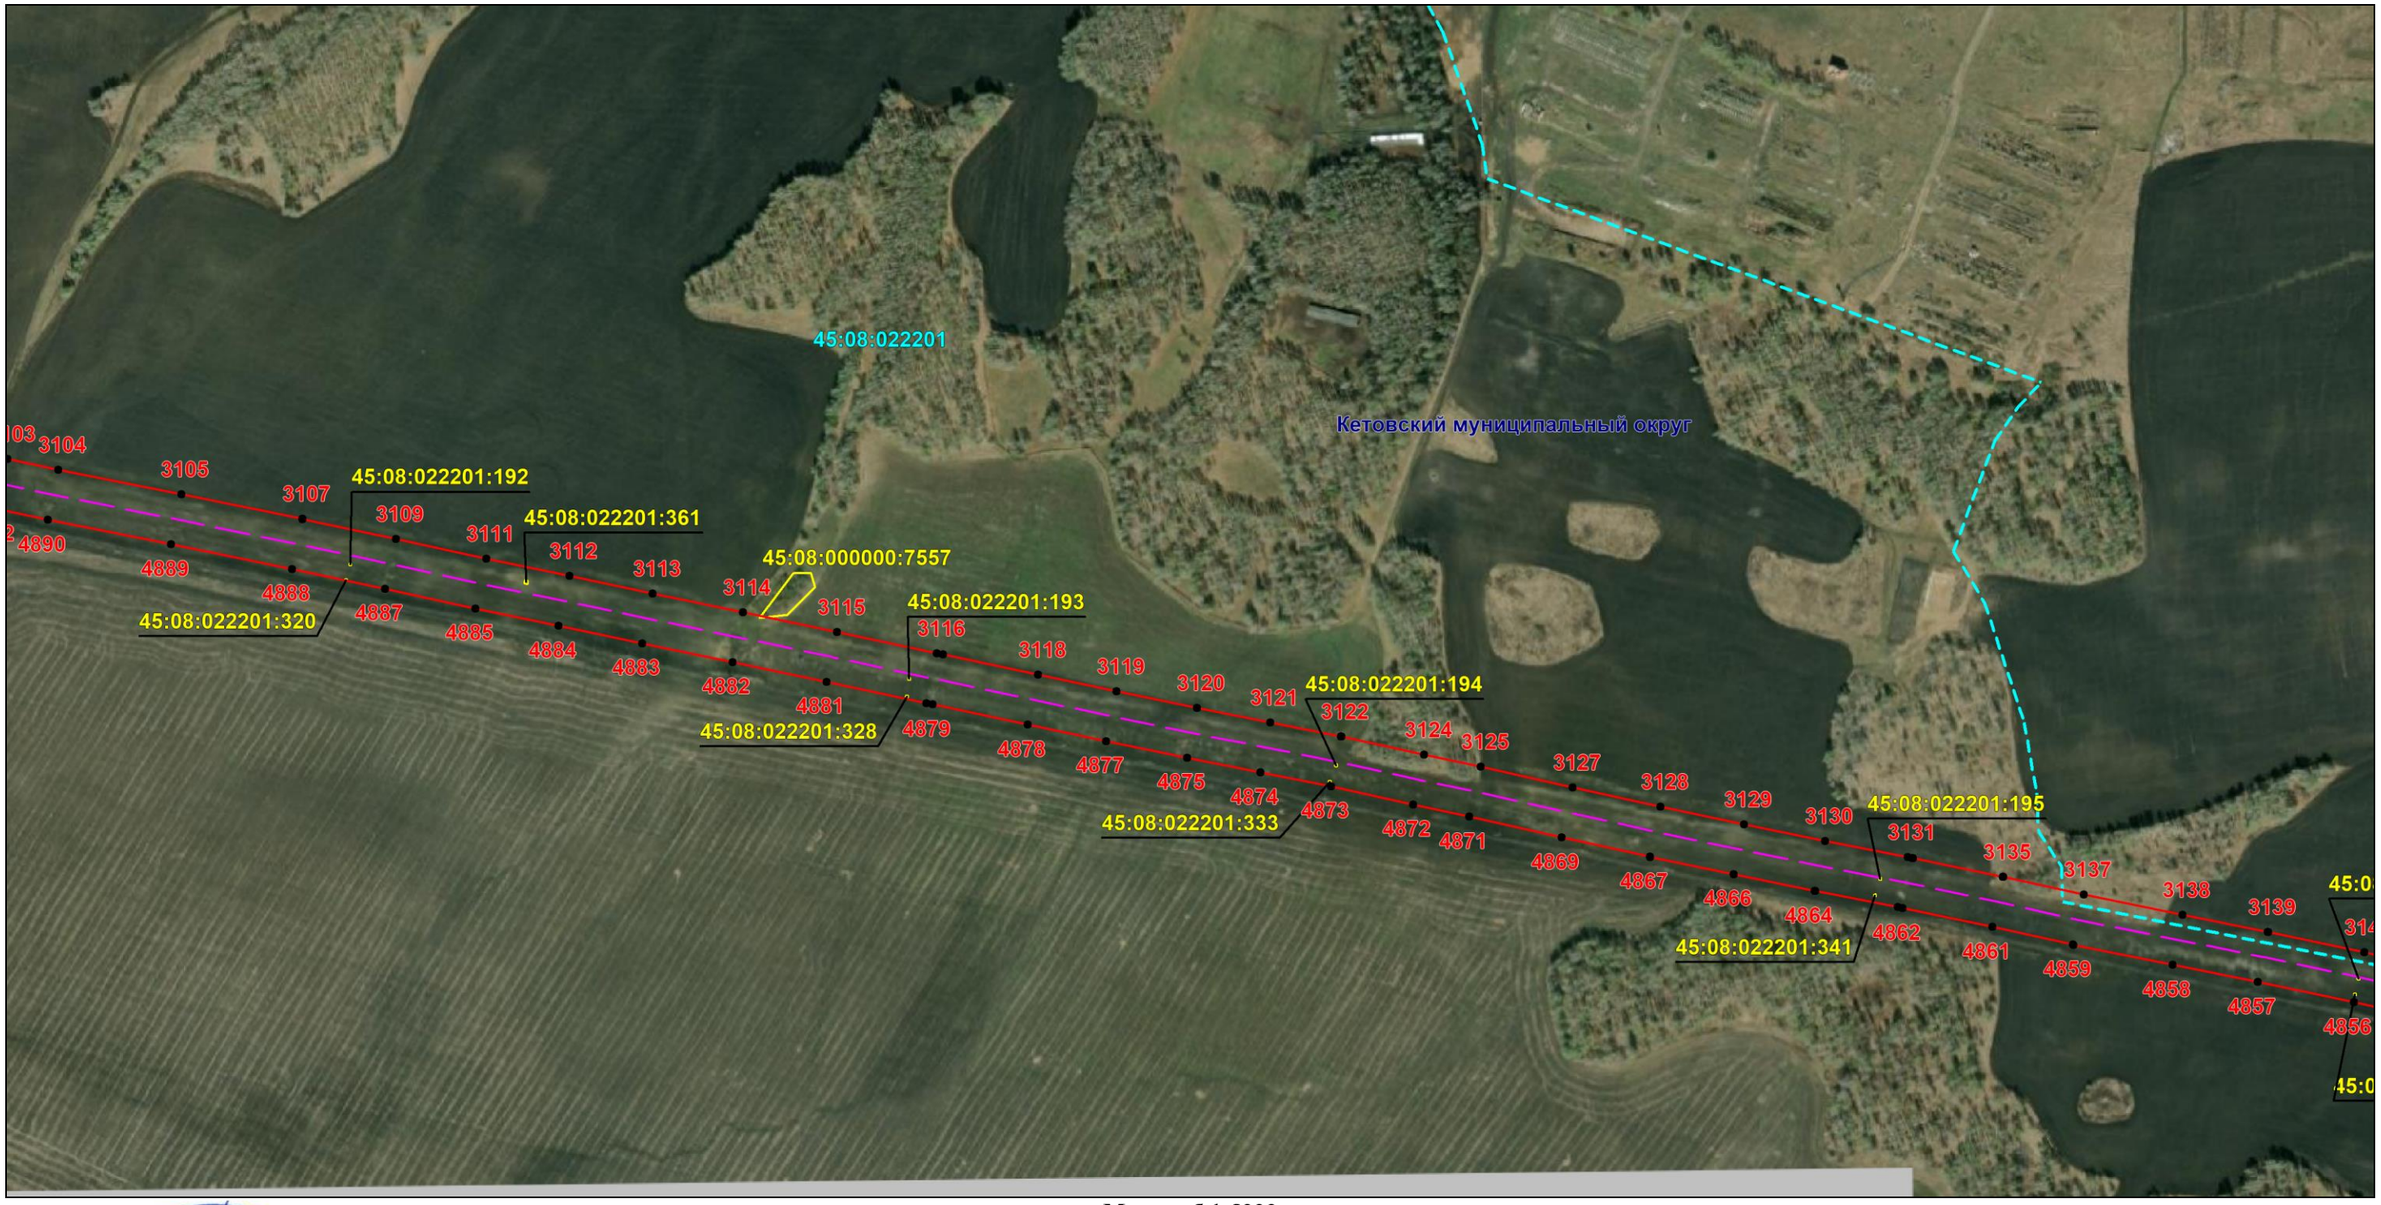

Масштаб 1:6000

Используемые условные знаки и обозначения: приведены на отдельной странице в конце раздела.

Подпись _____ *Назаров Д. А.* Дата *20 мая 2024 г.*

Место для оттиска печати (при наличии) лица, составившего описание местоположения границ объекта

КАДАСТРОВЫЙ ИНЖЕНЕР * НАЗАРОВ ДМИТРИЙ АНАТОЛЬЕВИЧ * СНИЛС 157-105-719 55


ОПИСАНИЕ МЕСТОПОЛОЖЕНИЯ ГРАНИЦ

Публичный сервитут для использования земель и земельных участков в целях эксплуатации магистрального нефтепродуктопровода федерального значения "Сооружение - производственно-технологический комплекс-магистральный нефтепродуктопровод "Уфа-Петропавловск""

(наименование объекта, местоположение границ которого описано)

Схема расположения границ публичного сервитута

Выносной лист №82

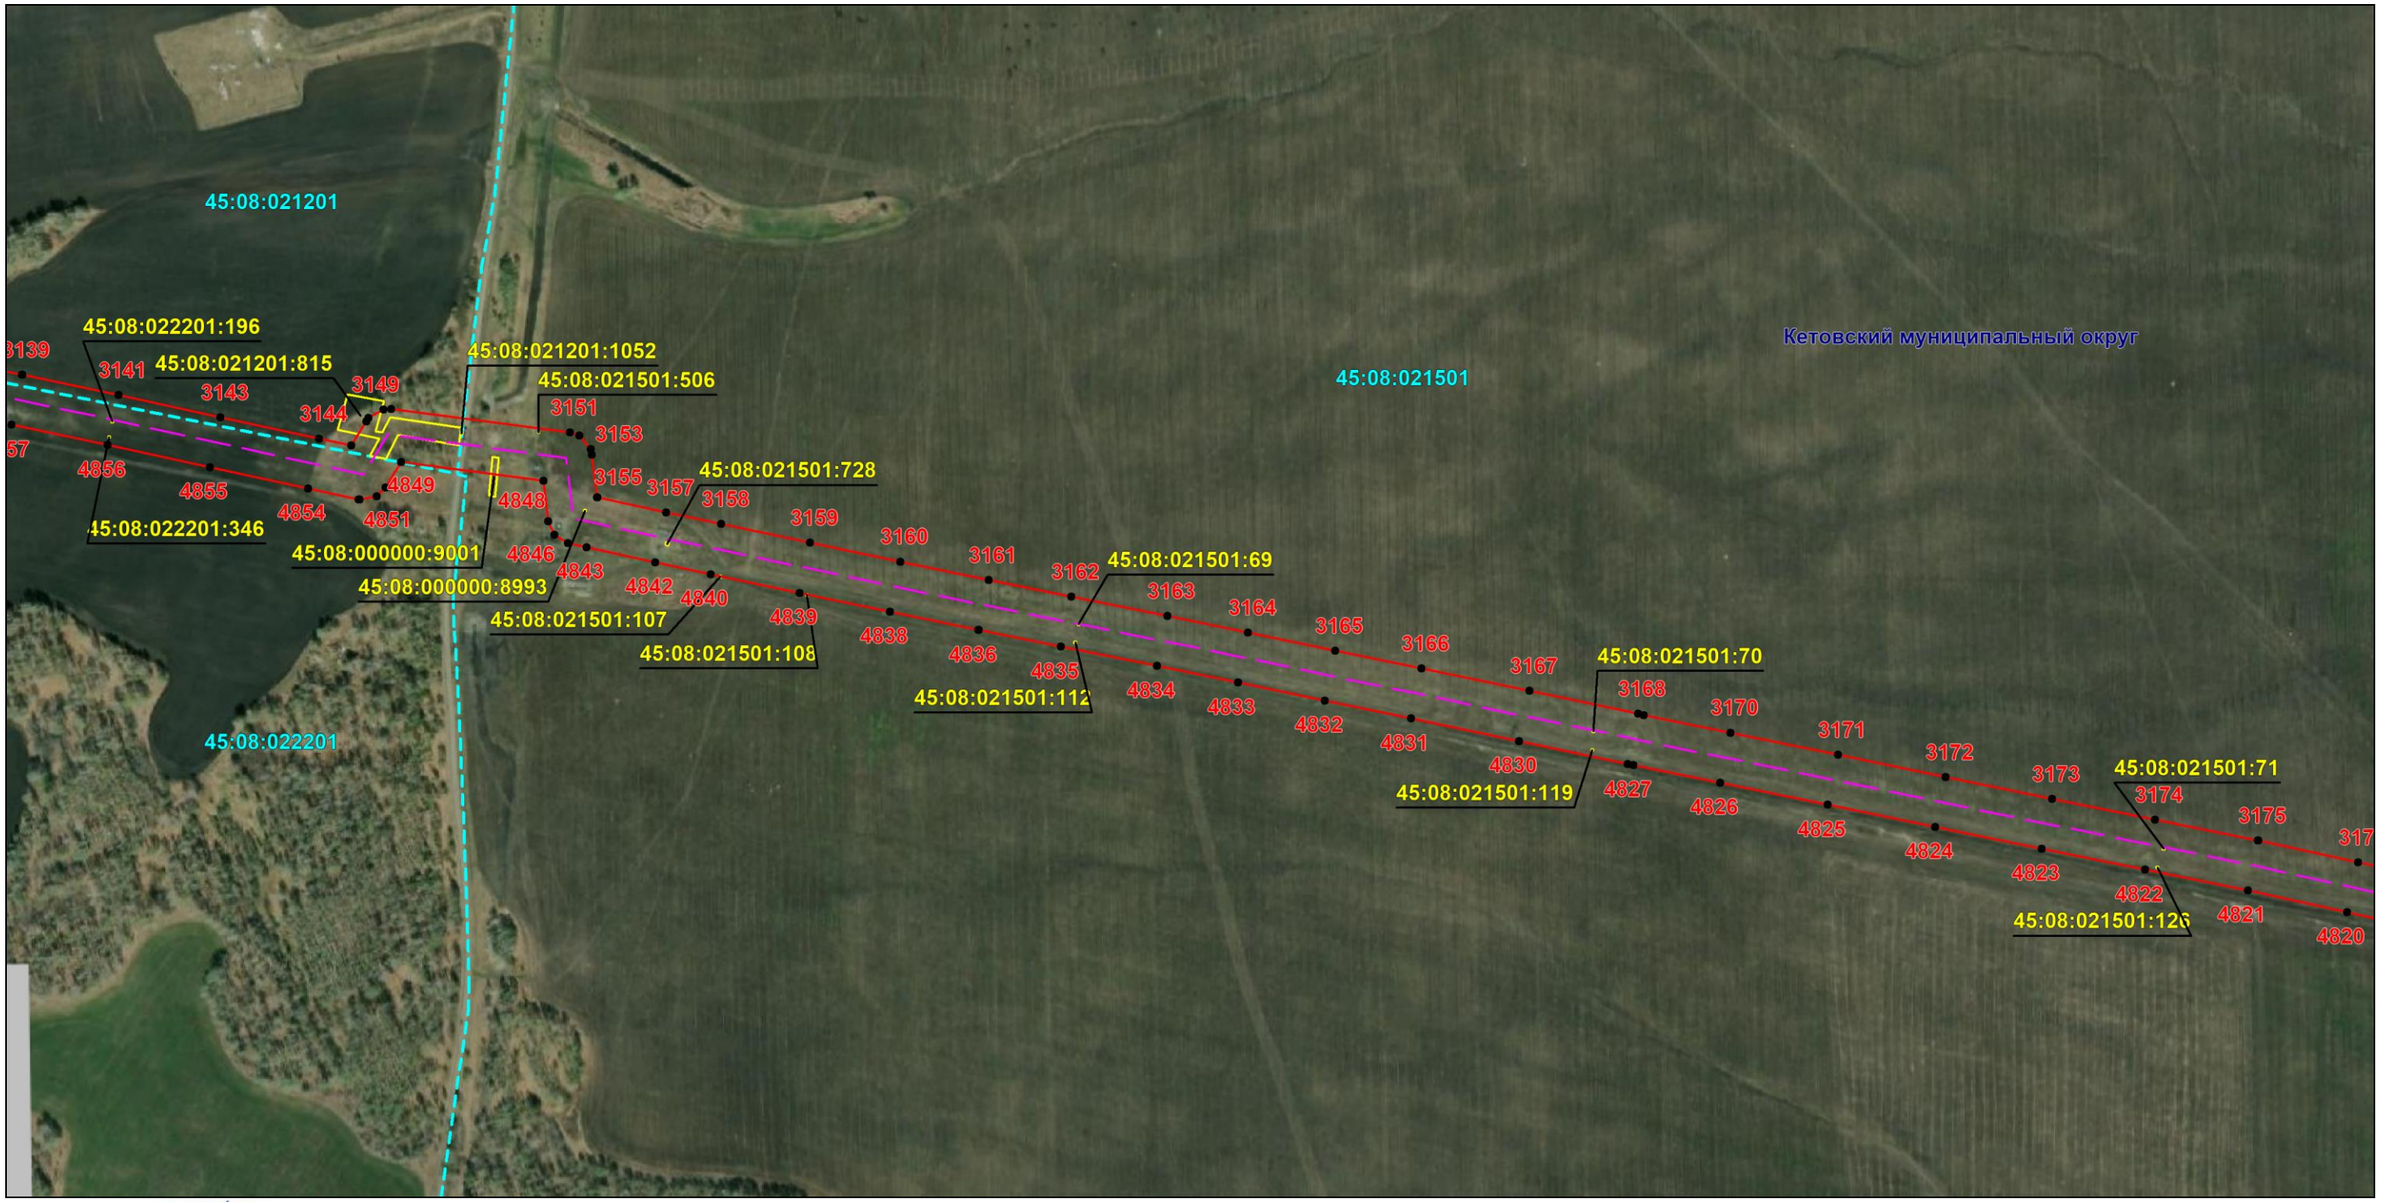

Масштаб 1:6000

Используемые условные знаки и обозначения: приведены на отдельной странице в конце раздела.

Подпись _____ *Назаров Д. А.* Дата *20 мая 2024 г.*

Место для оттиска печати (при наличии) лица, составившего описание местоположения границ объекта

КАДАСТРОВЫЙ ИНЖЕНЕР
НАЗАРОВ ДМИТРИЙ АНАТОЛЬЕВИЧ
СНИЛС 157-156-719 55


ОПИСАНИЕ МЕСТОПОЛОЖЕНИЯ ГРАНИЦ

Публичный сервитут для использования земель и земельных участков в целях эксплуатации магистрального нефтепродуктопровода федерального значения "Сооружение - производственно-технологический комплекс-магистральный нефтепродуктопровод "Уфа-Петропавловск""

(наименование объекта, местоположение границ которого описано)

Схема расположения границ публичного сервитута

Выносной лист №83

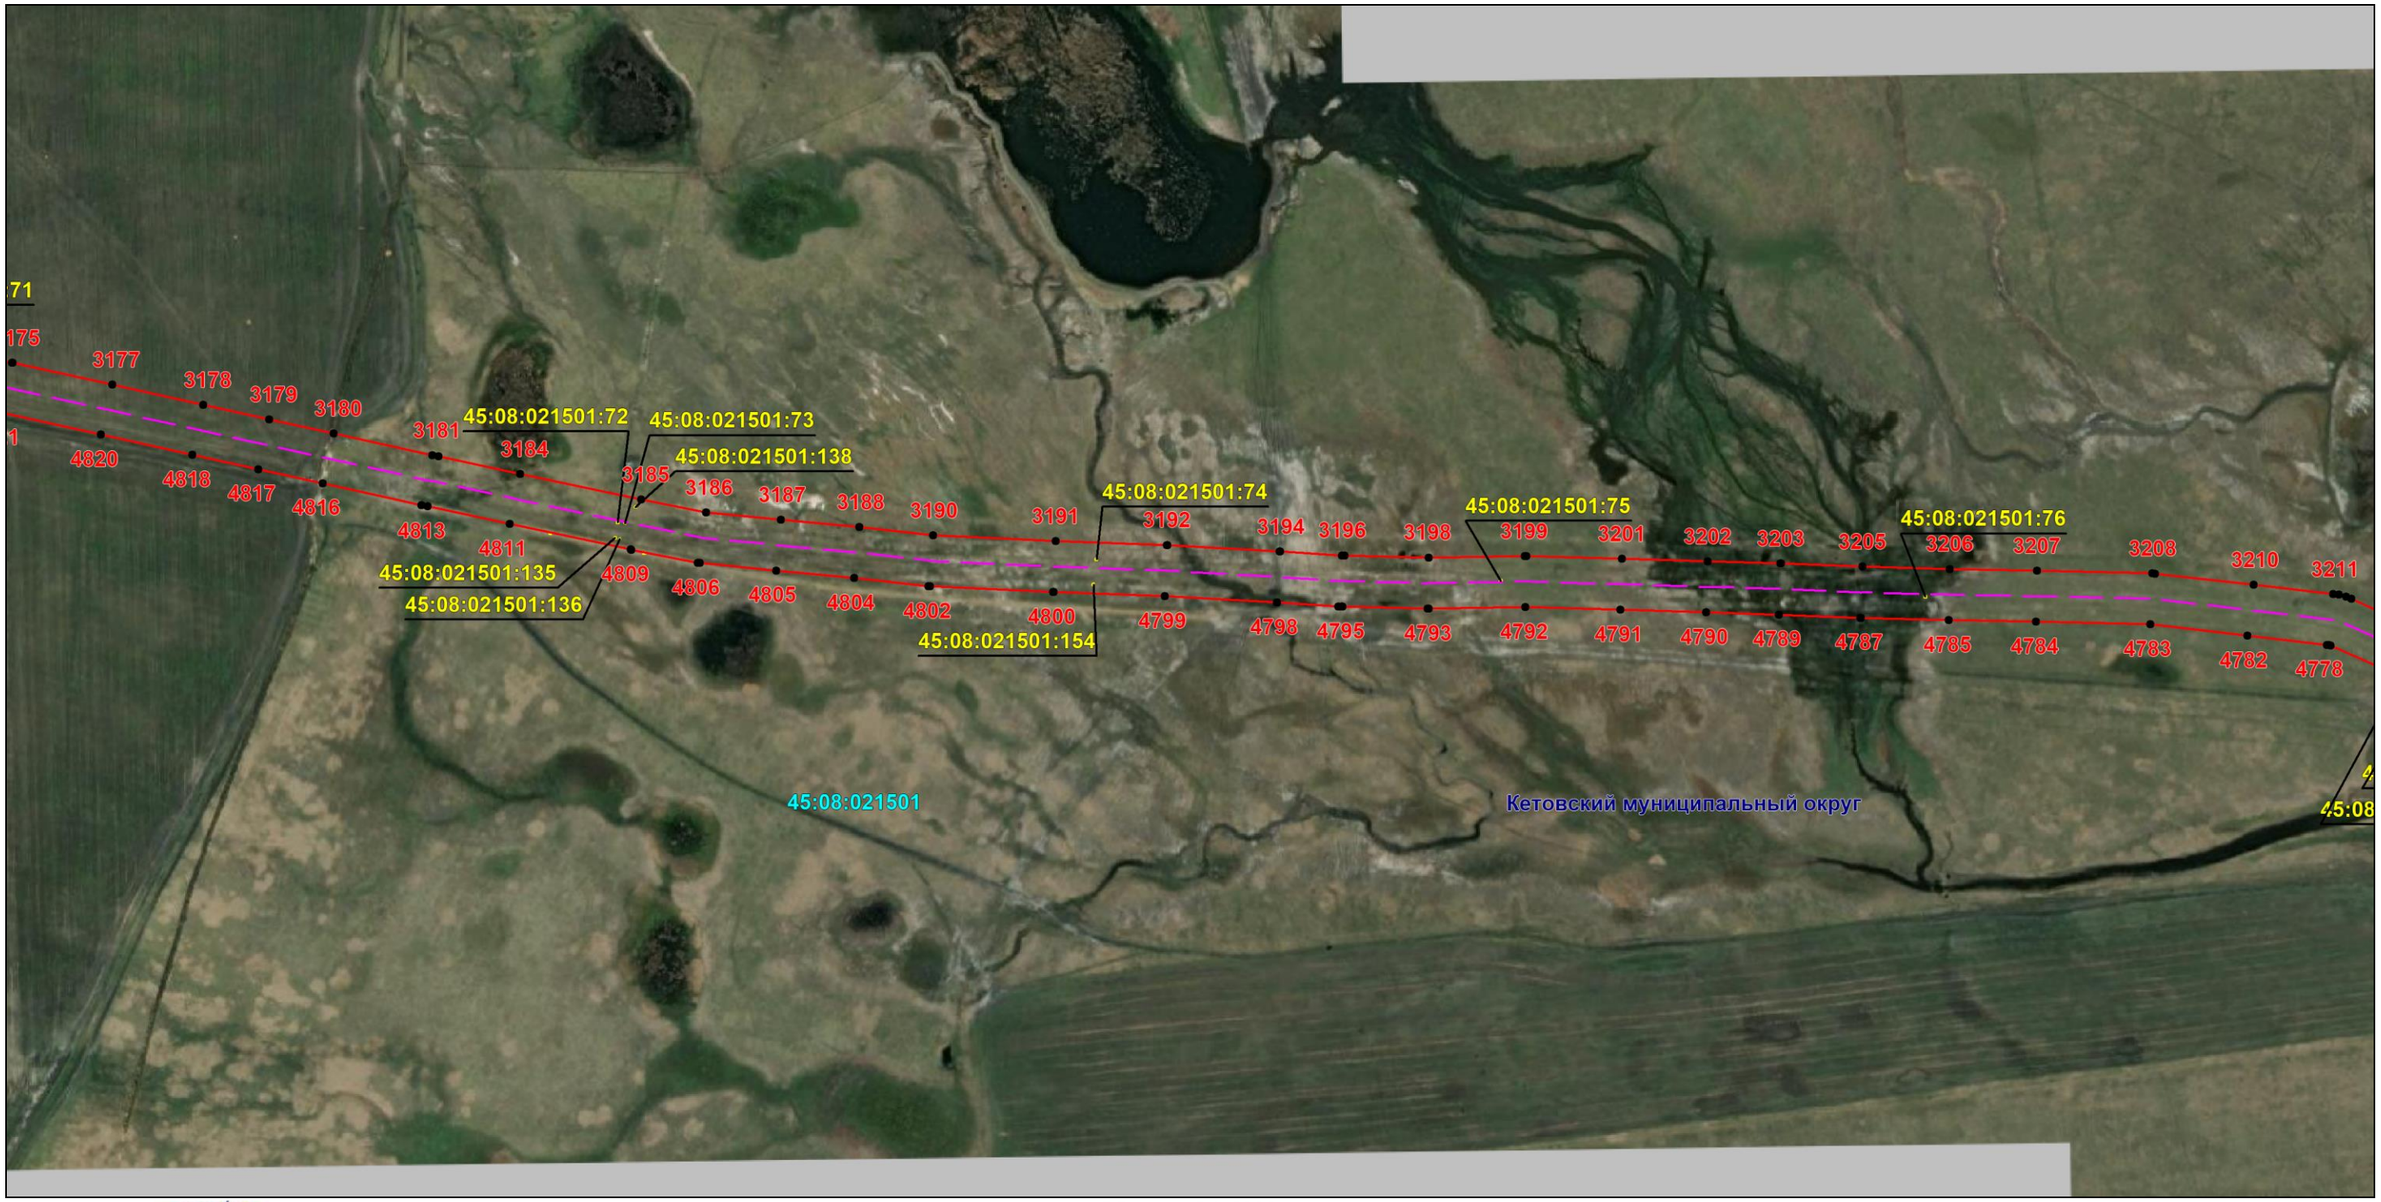

Масштаб 1:6000

Используемые условные знаки и обозначения: приведены на отдельной странице в конце раздела.

Подпись _____ *Назаров Д. А.* Дата *20 мая 2024 г.*

Место для оттиска печати (при наличии) лица, составившего описание местоположения границ объекта

КАДАСТРОВЫЙ ИНЖЕНЕР
СНИЛС 157-106-719 55
НАЗАРОВ ДМИТРИЙ АНАТОЛЬЕВИЧ


ОПИСАНИЕ МЕСТОПОЛОЖЕНИЯ ГРАНИЦ

Публичный сервитут для использования земель и земельных участков в целях эксплуатации магистрального нефтепродуктопровода федерального значения "Сооружение - производственно-технологический комплекс-магистральный нефтепродуктопровод "Уфа-Петропавловск""

(наименование объекта, местоположение границ которого описано)

Схема расположения границ публичного сервитута

Выносной лист №84

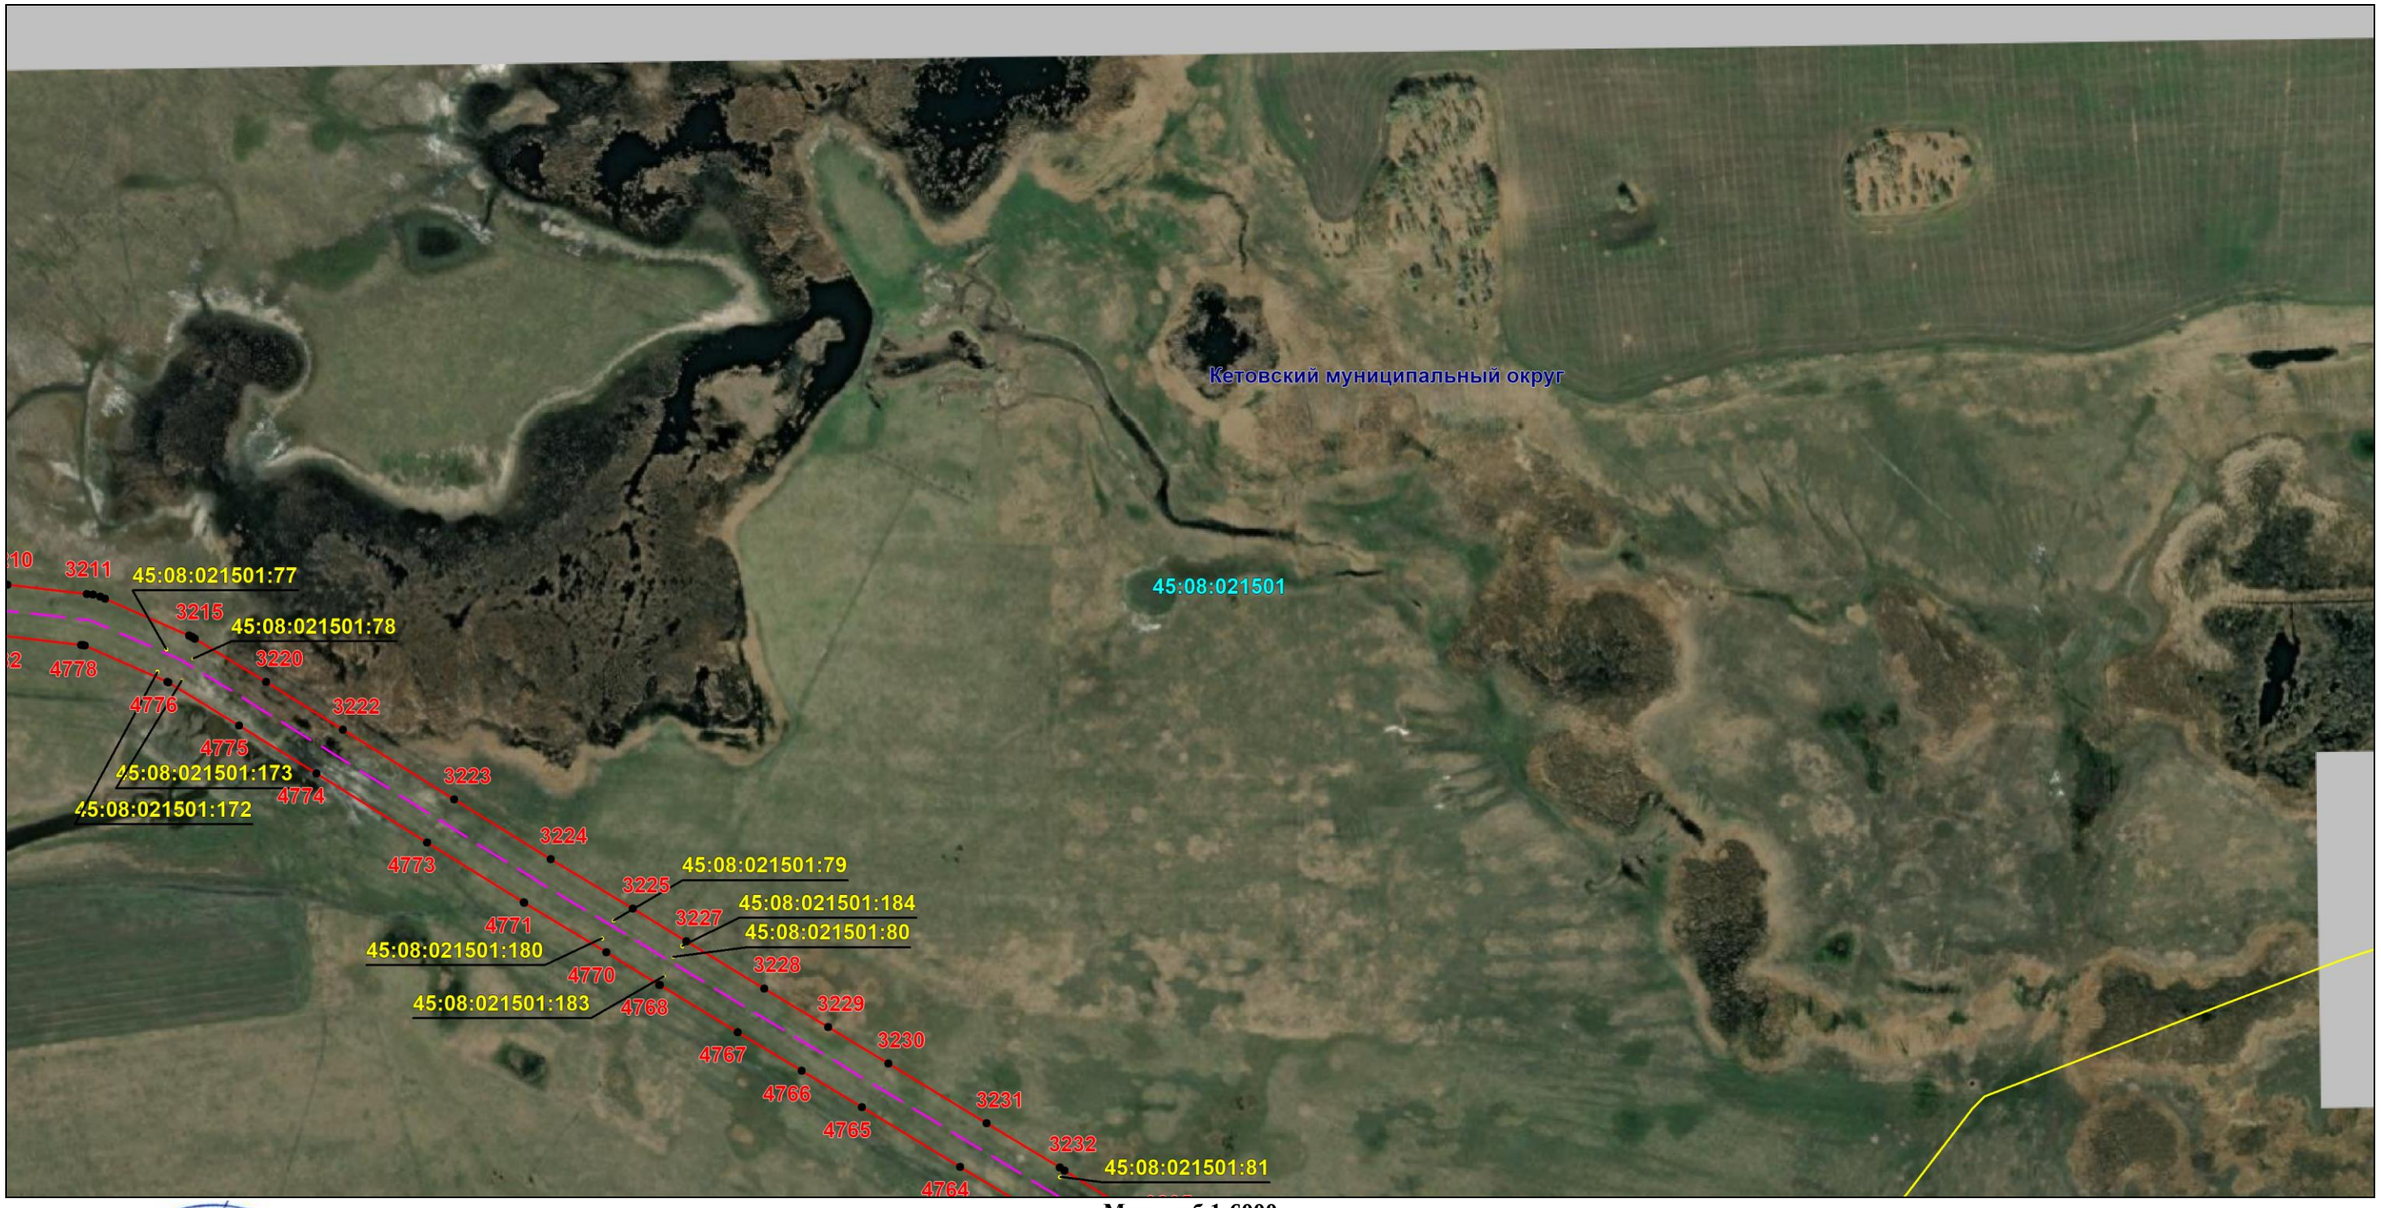

Масштаб 1:6000

Используемые условные знаки и обозначения: приведены на отдельной странице в конце раздела.

Подпись _____ *Назаров Д. А.* Дата *20 мая 2024 г.*

Место для оттиска печати (при наличии) лица, составившего описание местоположения границ объекта

КАДАСТРОВЫЙ ИНЖЕНЕР
СНИЛС 157-105-719 55
НАЗАРОВ ДМИТРИЙ АНАТОЛЬЕВИЧ


ОПИСАНИЕ МЕСТОПОЛОЖЕНИЯ ГРАНИЦ

Публичный сервитут для использования земель и земельных участков в целях эксплуатации магистрального нефтепродуктопровода федерального значения "Сооружение - производственно-технологический комплекс-магистральный нефтепродуктопровод "Уфа-Петропавловск""

(наименование объекта, местоположение границ которого описано)

Схема расположения границ публичного сервитута

Выносной лист №85

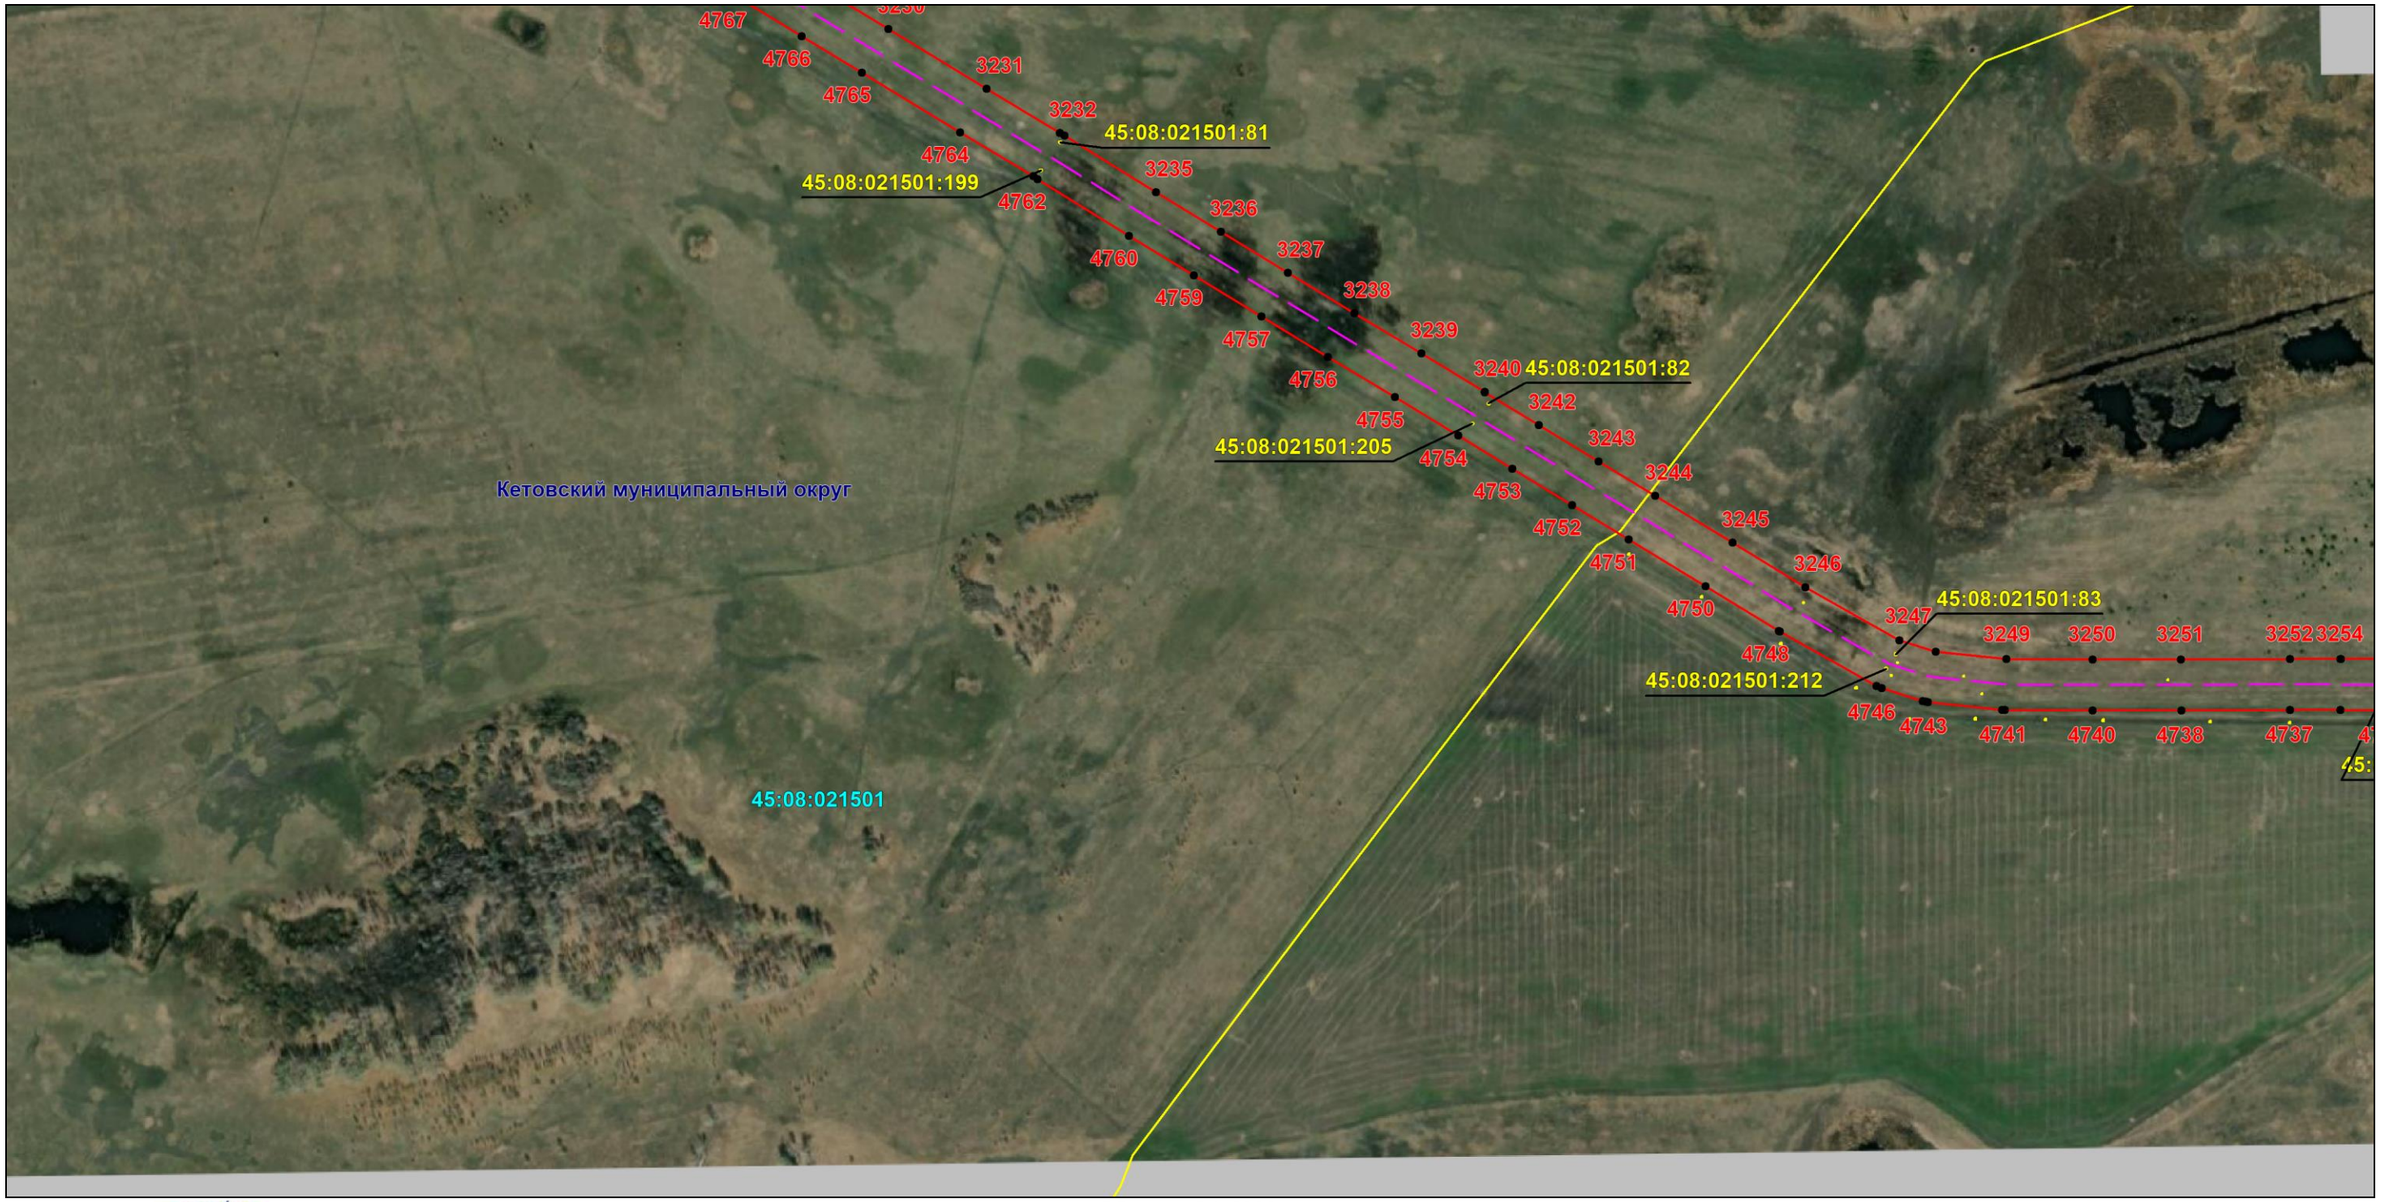

Масштаб 1:6000

Используемые условные знаки и обозначения: приведены на отдельной странице в конце раздела.

Подпись _____ *Назаров Д. А.* Дата *20 мая 2024 г.*

Место для оттиска печати (при наличии) лица, составившего описание местоположения границ объекта

КАДАСТРОВЫЙ ИНЖЕНЕР
СНИЛС 157-105-719 55
НАЗАРОВ ДМИТРИЙ АНАТОЛЬЕВИЧ


ОПИСАНИЕ МЕСТОПОЛОЖЕНИЯ ГРАНИЦ

Публичный сервитут для использования земель и земельных участков в целях эксплуатации магистрального нефтепродуктопровода федерального значения "Сооружение - производственно-технологический комплекс-магистральный нефтепродуктопровод "Уфа-Петропавловск""

(наименование объекта, местоположение границ которого описано)

Схема расположения границ публичного сервитута

Выносной лист №86

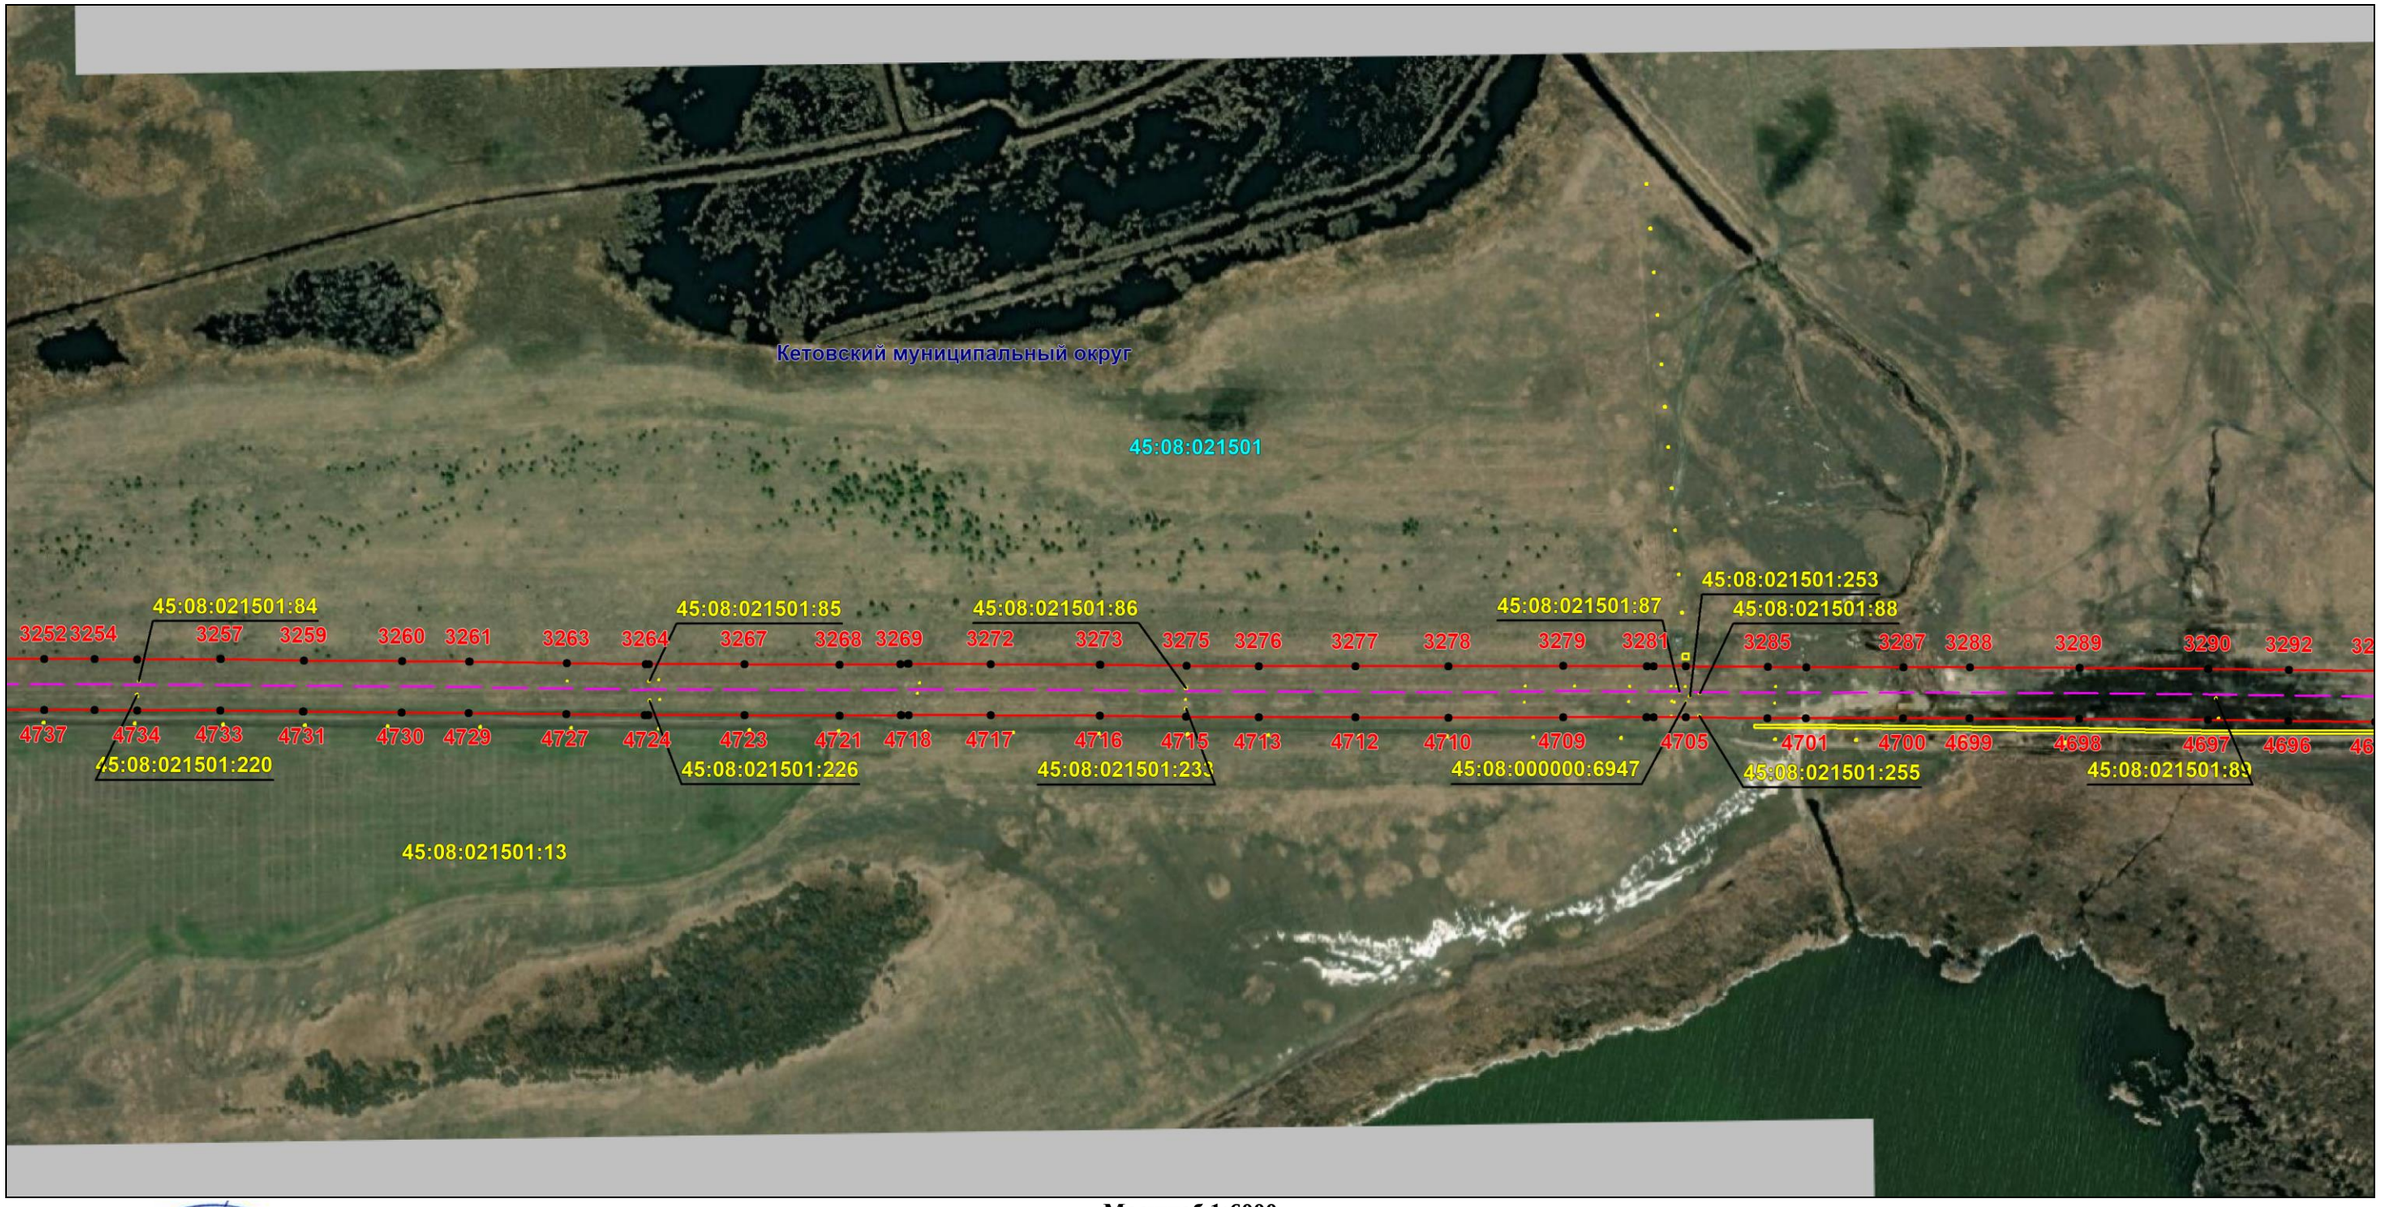

Масштаб 1:6000

Используемые условные знаки и обозначения: приведены на отдельной странице в конце раздела.

Подпись _____ *Назаров Д. А.* Дата *20 мая 2024 г.*

Место для оттиска печати (при наличии) лица, составившего описание местоположения границ объекта

КАДАСТРОВЫЙ ИНЖЕНЕР
НАЗАРОВ ДМИТРИЙ АНАТОЛЬЕВИЧ
СНИЛС 157-105-719 55


ОПИСАНИЕ МЕСТОПОЛОЖЕНИЯ ГРАНИЦ

Публичный сервитут для использования земель и земельных участков в целях эксплуатации магистрального нефтепродуктопровода федерального значения "Сооружение - производственно-технологический комплекс-магистральный нефтепродуктопровод "Уфа-Петропавловск""

(наименование объекта, местоположение границ которого описано)

Схема расположения границ публичного сервитута

Выносной лист №87

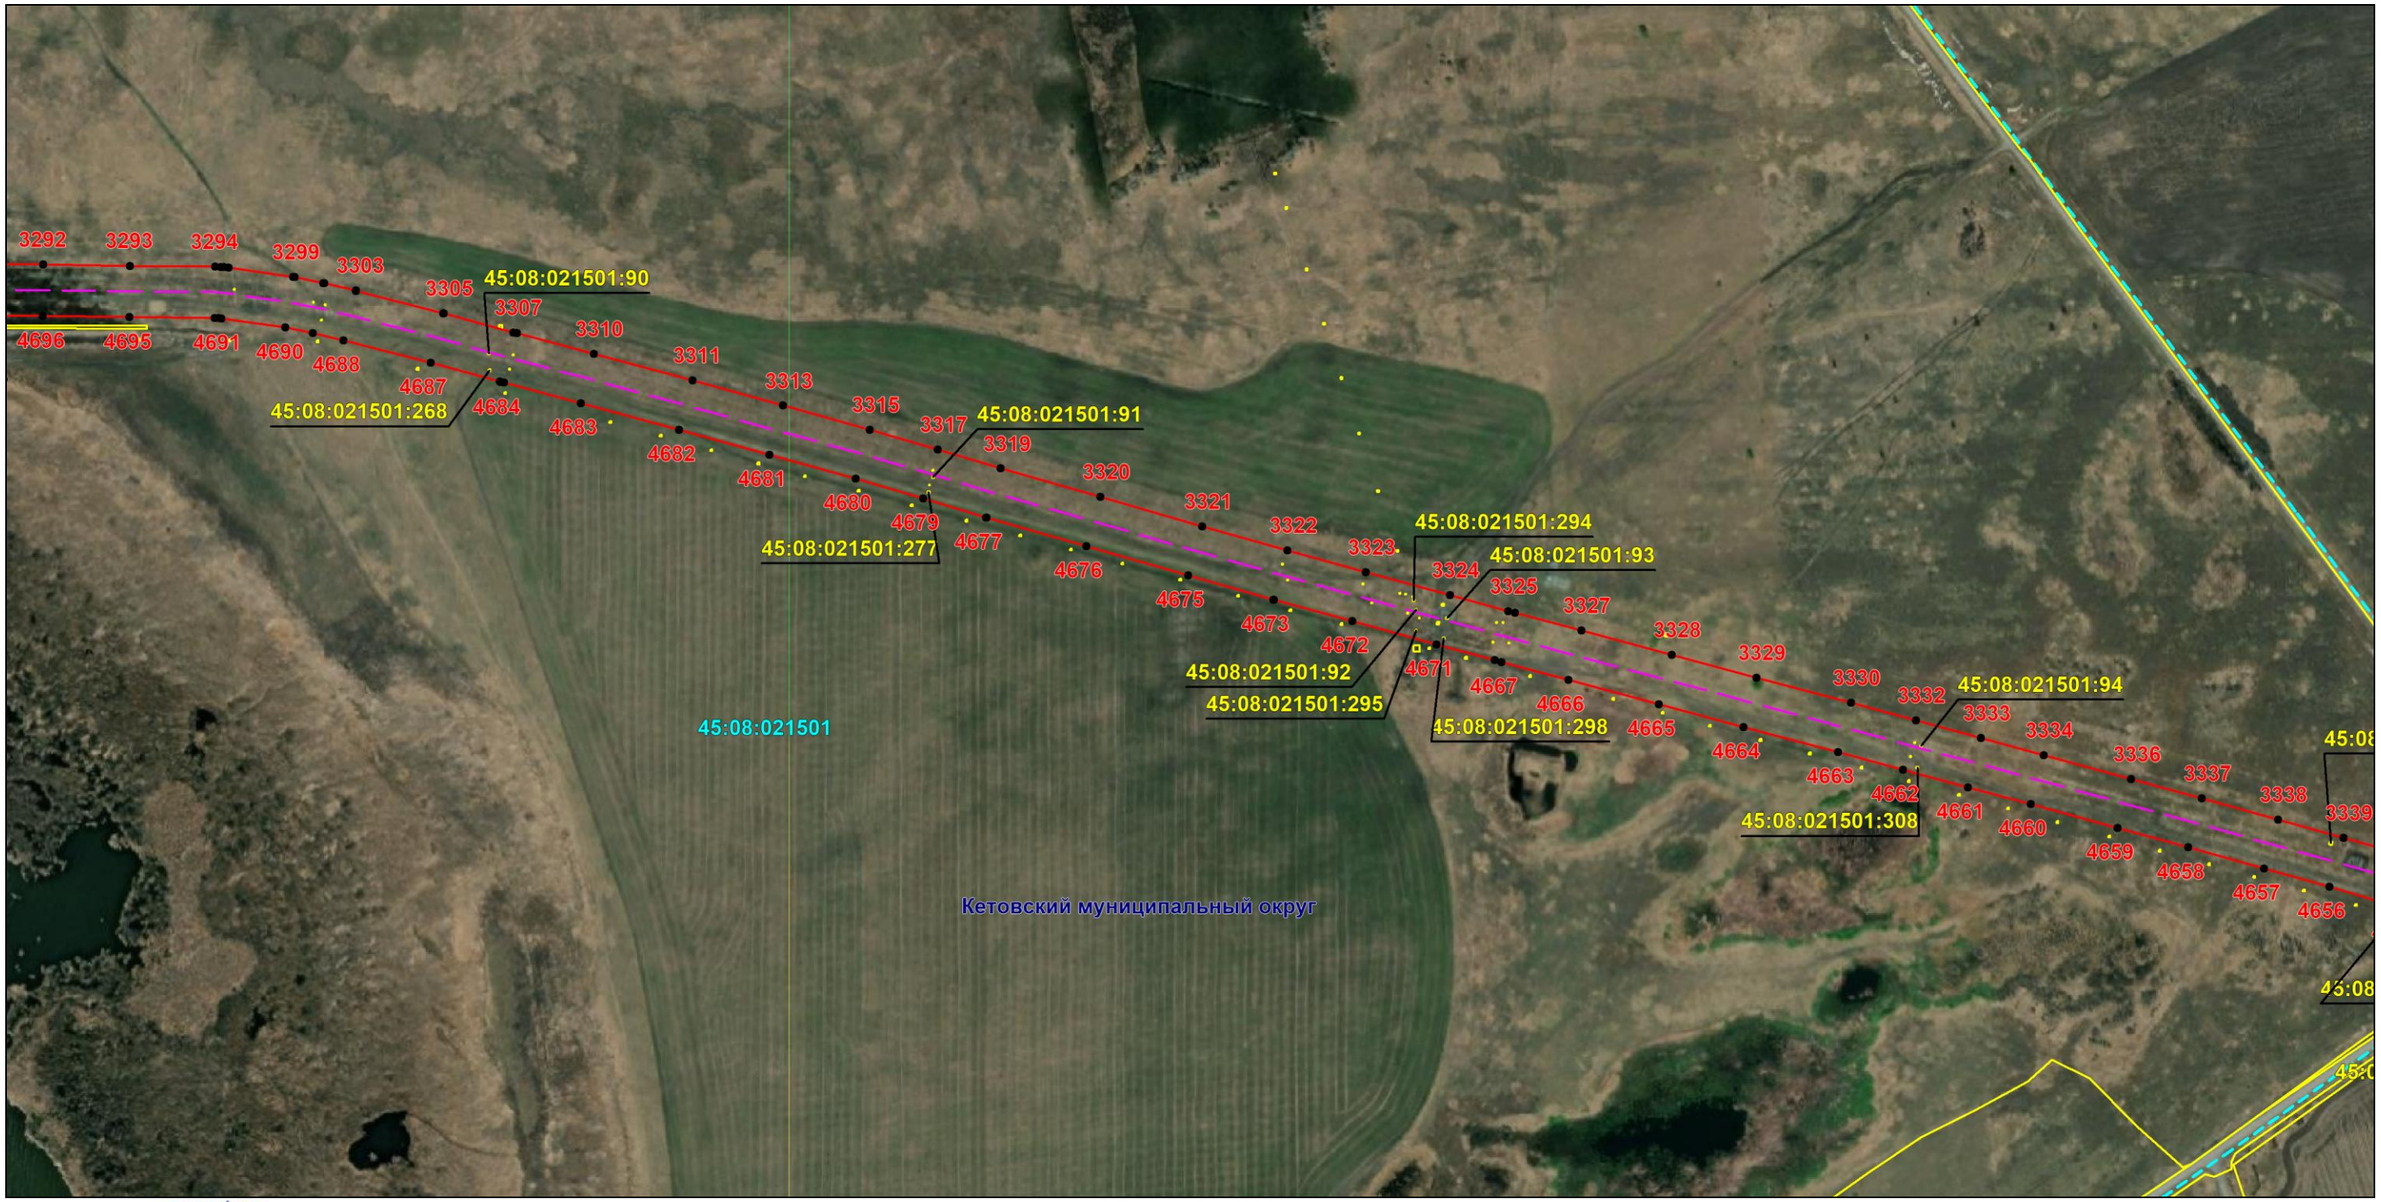

Масштаб 1:6000

Используемые условные знаки и обозначения: приведены на отдельной странице в конце раздела.

Подпись _____ *Назаров Д. А.* Дата *20 мая 2024 г.*

Место для оттиска печати (при наличии) лица, составившего описание местоположения границ объекта

КАДАСТРОВЫЙ ИНЖЕНЕР
НАЗАРОВ ДМИТРИЙ АНАТОЛЬЕВИЧ
СНИЛС 157-156-719 55


ОПИСАНИЕ МЕСТОПОЛОЖЕНИЯ ГРАНИЦ

Публичный сервитут для использования земель и земельных участков в целях эксплуатации магистрального нефтепродуктопровода федерального значения "Сооружение - производственно-технологический комплекс-магистральный нефтепродуктопровод "Уфа-Петропавловск""

(наименование объекта, местоположение границ которого описано)

Схема расположения границ публичного сервитута

Выносной лист №88

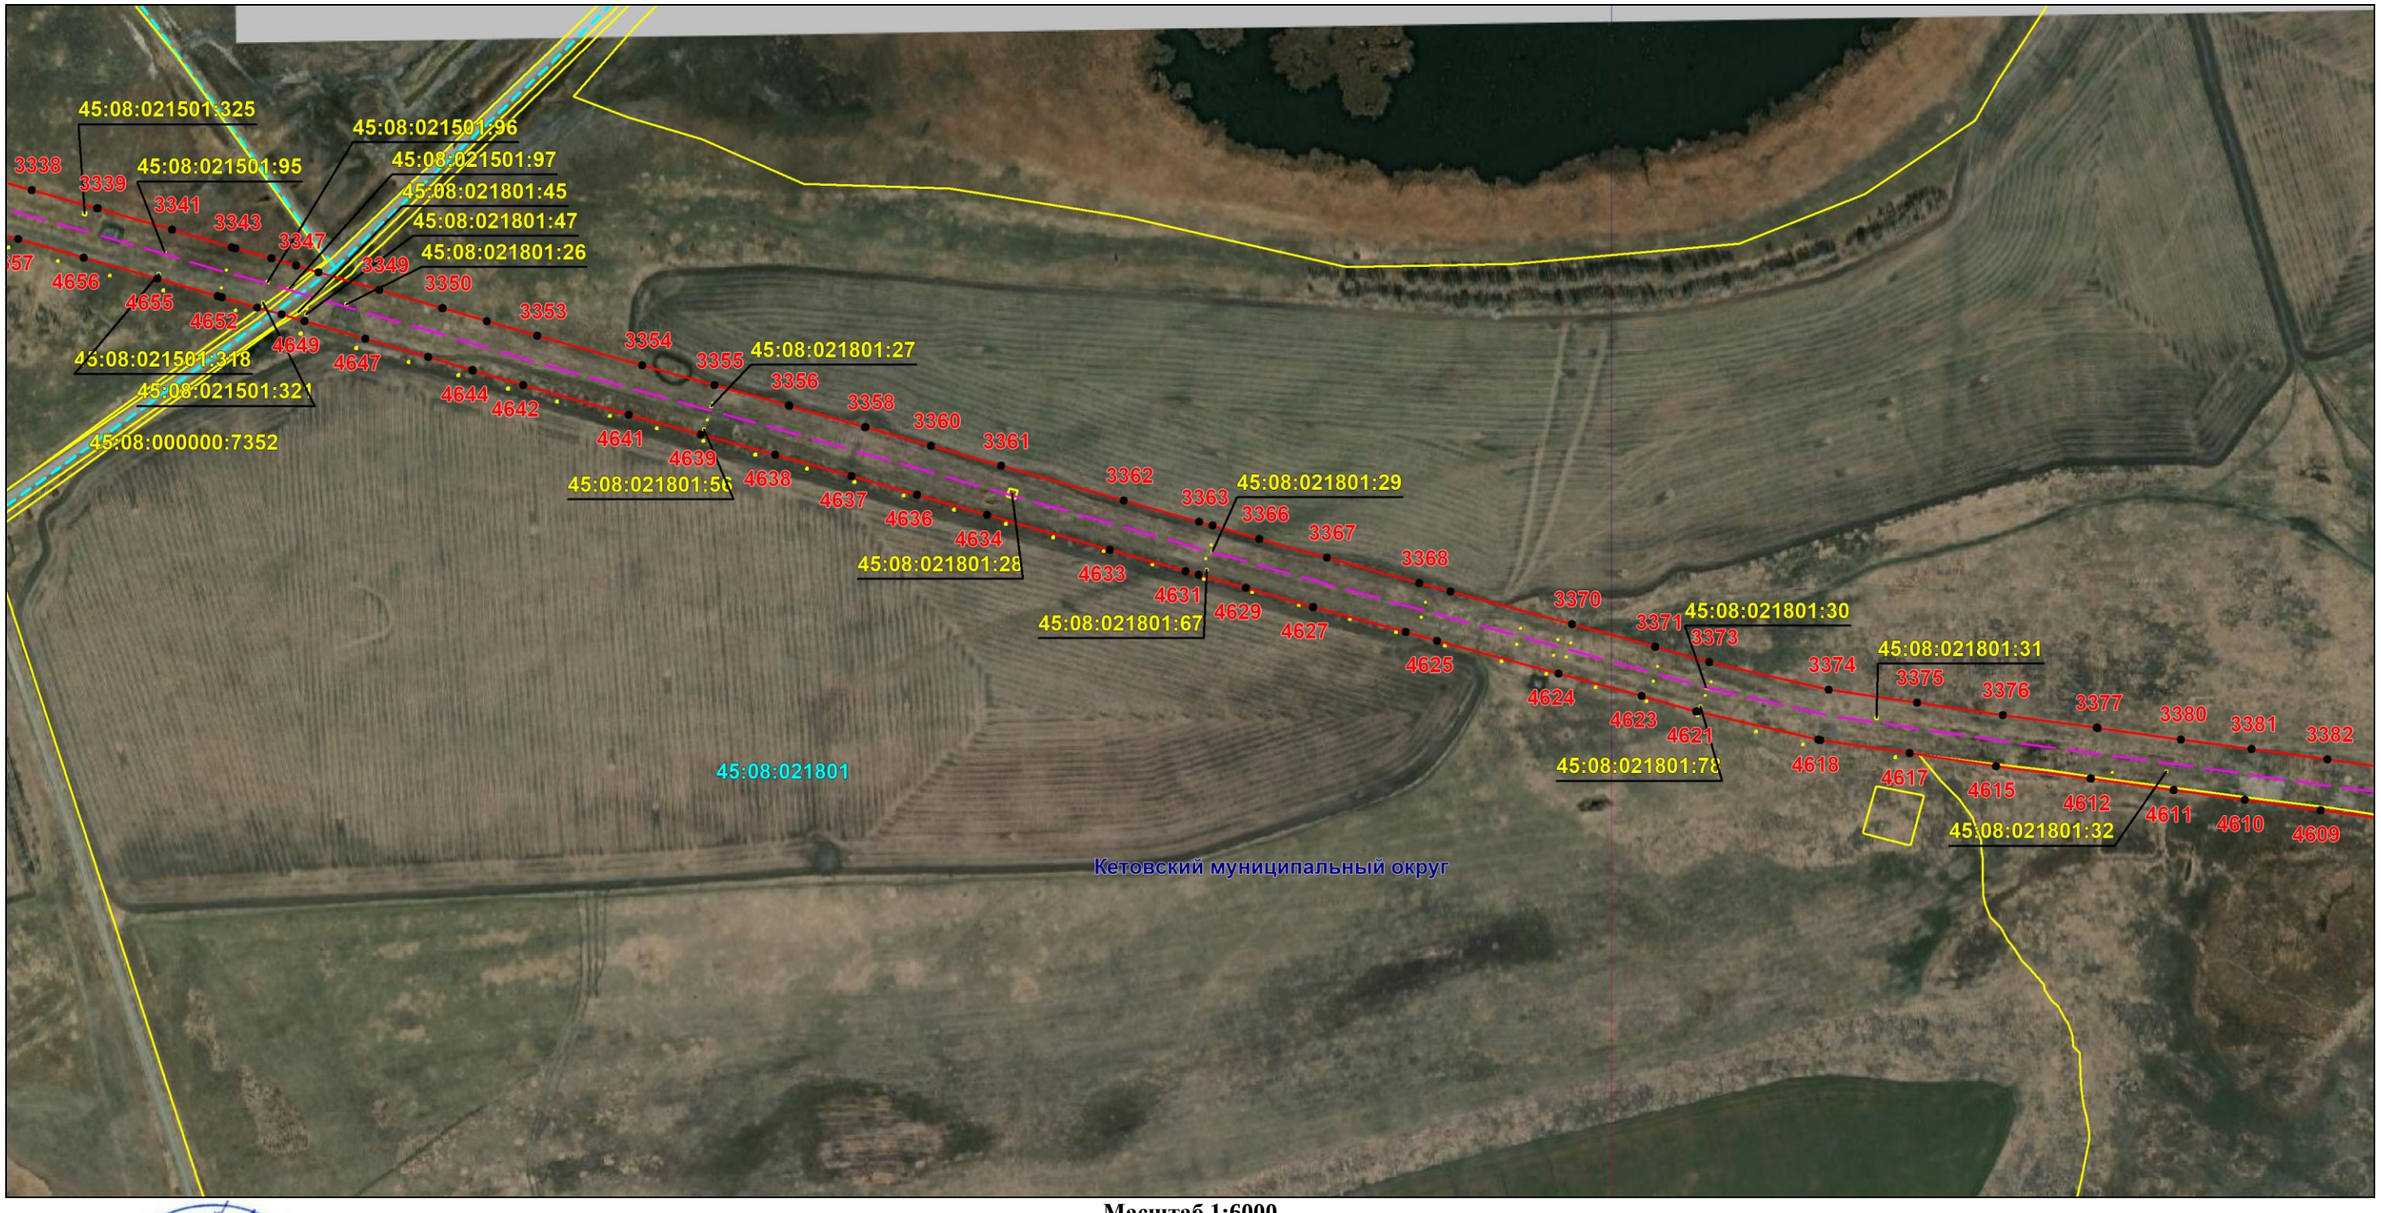

Масштаб 1:6000

Используемые условные знаки и обозначения: приведены на отдельной странице в конце раздела.

Подпись _____ *Назаров Д. А.* Дата *20 мая 2024 г.*

Место для оттиска печати (при наличии) лица, составившего описание местоположения границ объекта

КАДАСТРОВЫЙ ИНЖЕНЕР
НАЗАРОВ ДМИТРИЙ АНАТОЛЬЕВИЧ
СНИЛС 157-195-719 55


ОПИСАНИЕ МЕСТОПОЛОЖЕНИЯ ГРАНИЦ

Публичный сервитут для использования земель и земельных участков в целях эксплуатации магистрального нефтепродуктопровода федерального значения "Сооружение - производственно-технологический комплекс-магистральный нефтепродуктопровод "Уфа-Петропавловск""

(наименование объекта, местоположение границ которого описано)

Схема расположения границ публичного сервитута

Выносной лист №89

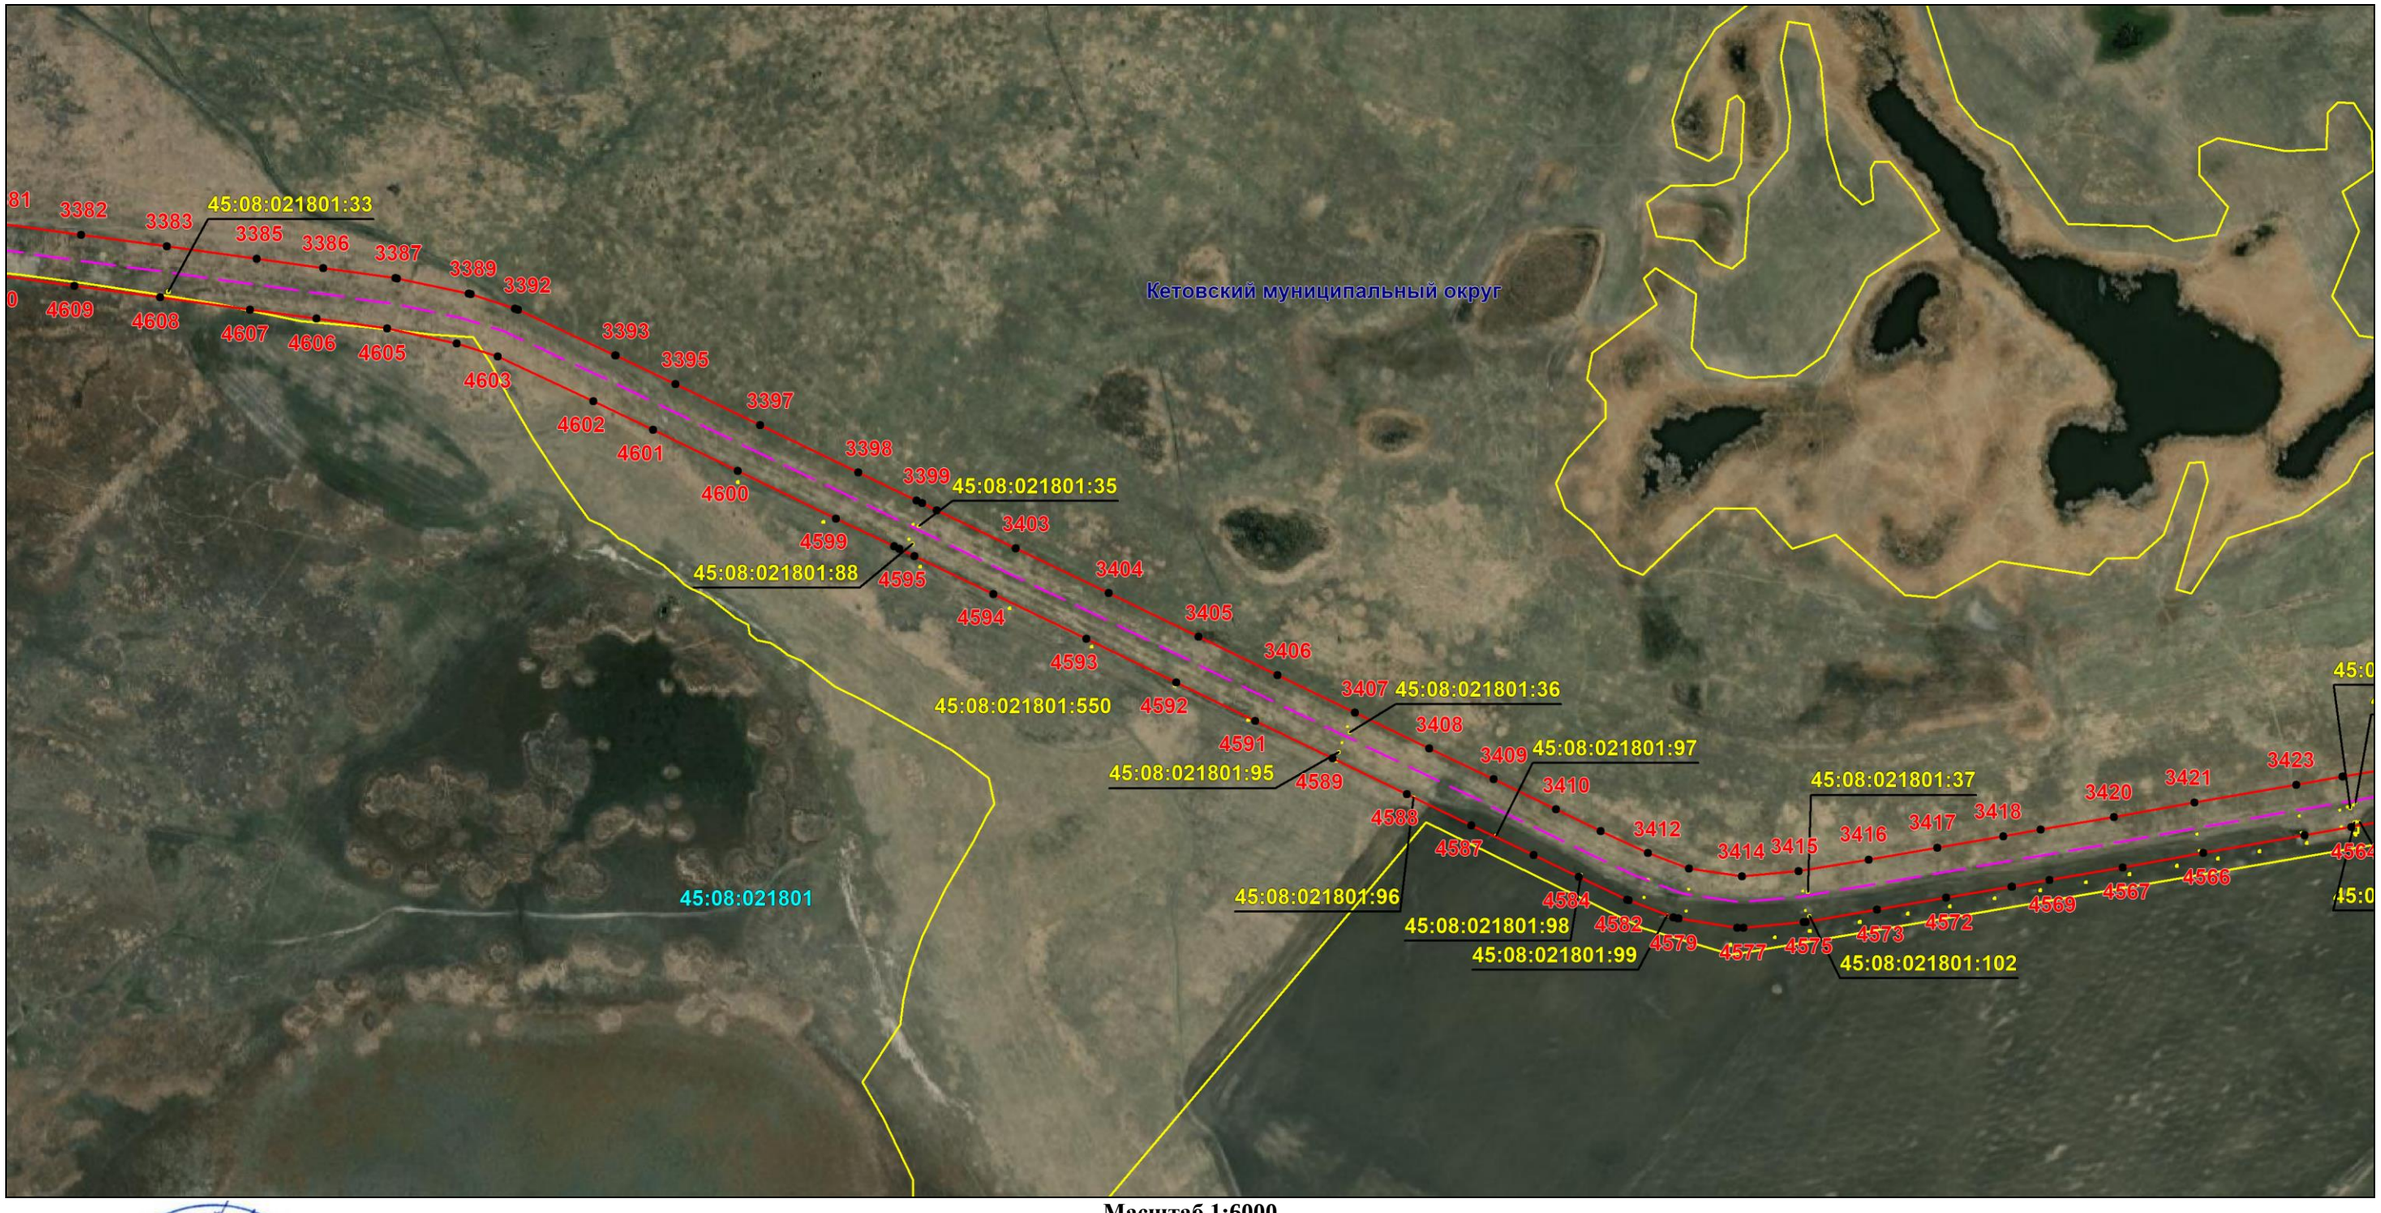

Масштаб 1:6000

Используемые условные знаки и обозначения: приведены на отдельной странице в конце раздела.

Подпись _____ *Назаров Д. А.* Дата *20 мая 2024 г.*

Место для оттиска печати (при наличии) лица, составившего описание местоположения границ объекта

КАДАСТРОВЫЙ ИНЖЕНЕР
СНИЛС 157-195-719 55
НАЗАРОВ ДМИТРИЙ АНАТОЛЬЕВИЧ


ОПИСАНИЕ МЕСТОПОЛОЖЕНИЯ ГРАНИЦ

Публичный сервитут для использования земель и земельных участков в целях эксплуатации магистрального нефтепродуктопровода федерального значения "Сооружение - производственно-технологический комплекс-магистральный нефтепродуктопровод "Уфа-Петропавловск""

(наименование объекта, местоположение границ которого описано)

Схема расположения границ публичного сервитута

Выносной лист №90

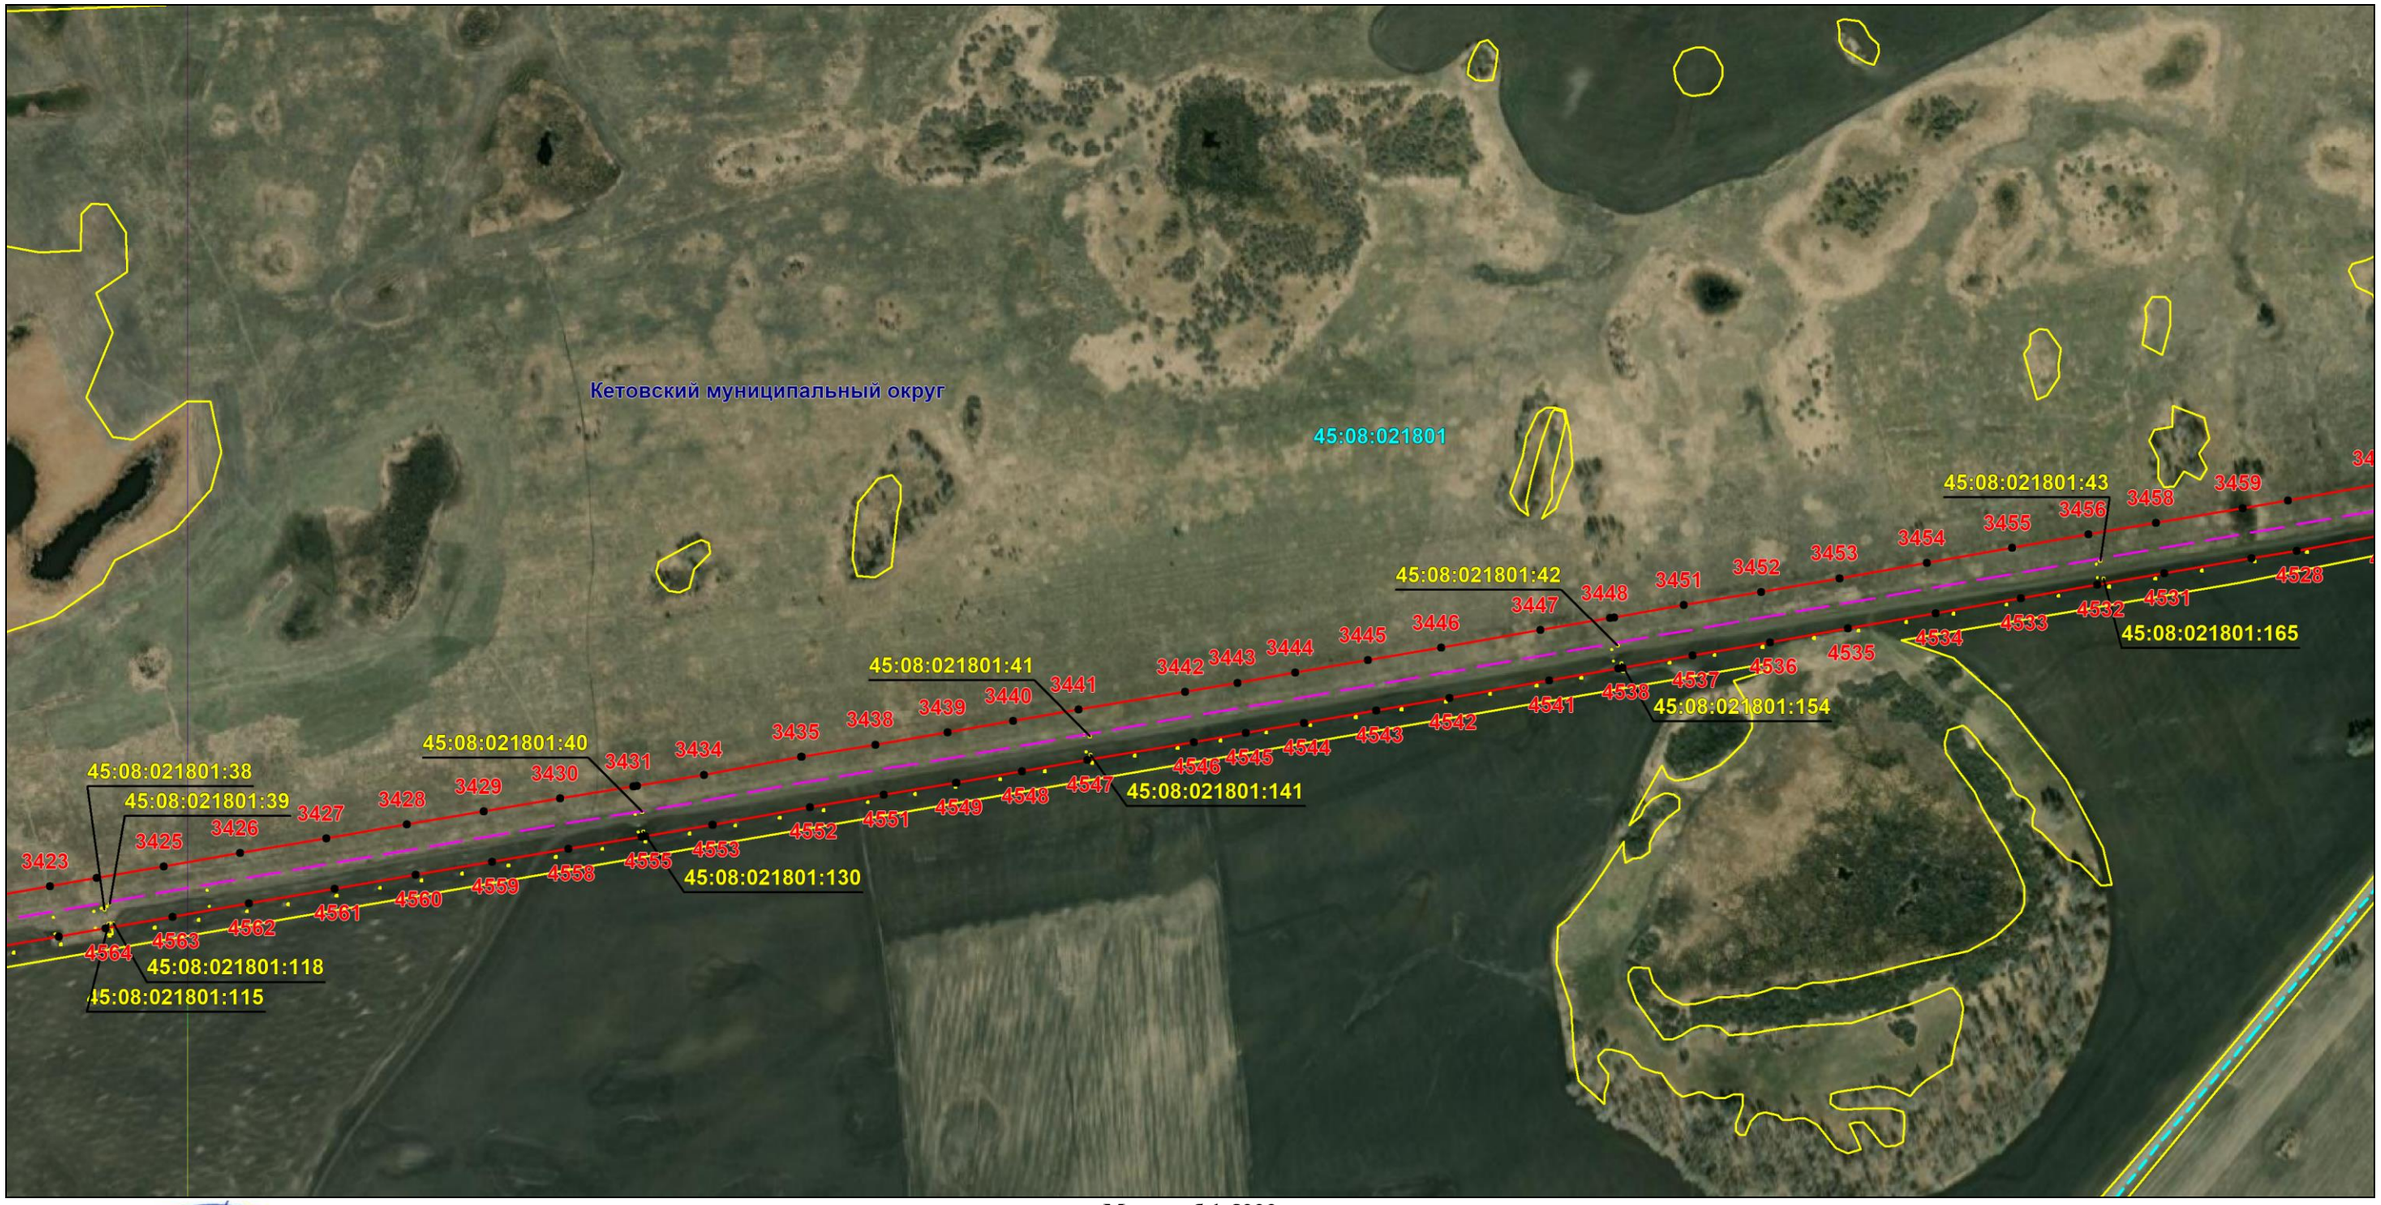

Масштаб 1:6000

Используемые условные знаки и обозначения: приведены на отдельной странице в конце раздела.

Подпись _____ *Назаров Д. А.* Дата *20 мая 2024 г.*

Место для оттиска печати (при наличии) лица, составившего описание местоположения границ объекта

КАДАСТРОВЫЙ ИНЖЕНЕР
НАЗАРОВ ДМИТРИЙ АНАТОЛЬЕВИЧ
СНИЛС 157-156-719 55


ОПИСАНИЕ МЕСТОПОЛОЖЕНИЯ ГРАНИЦ

Публичный сервитут для использования земель и земельных участков в целях эксплуатации магистрального нефтепродуктопровода федерального значения "Сооружение - производственно-технологический комплекс-магистральный нефтепродуктопровод "Уфа-Петропавловск""

(наименование объекта, местоположение границ которого описано)

Схема расположения границ публичного сервитута

Выносной лист №91

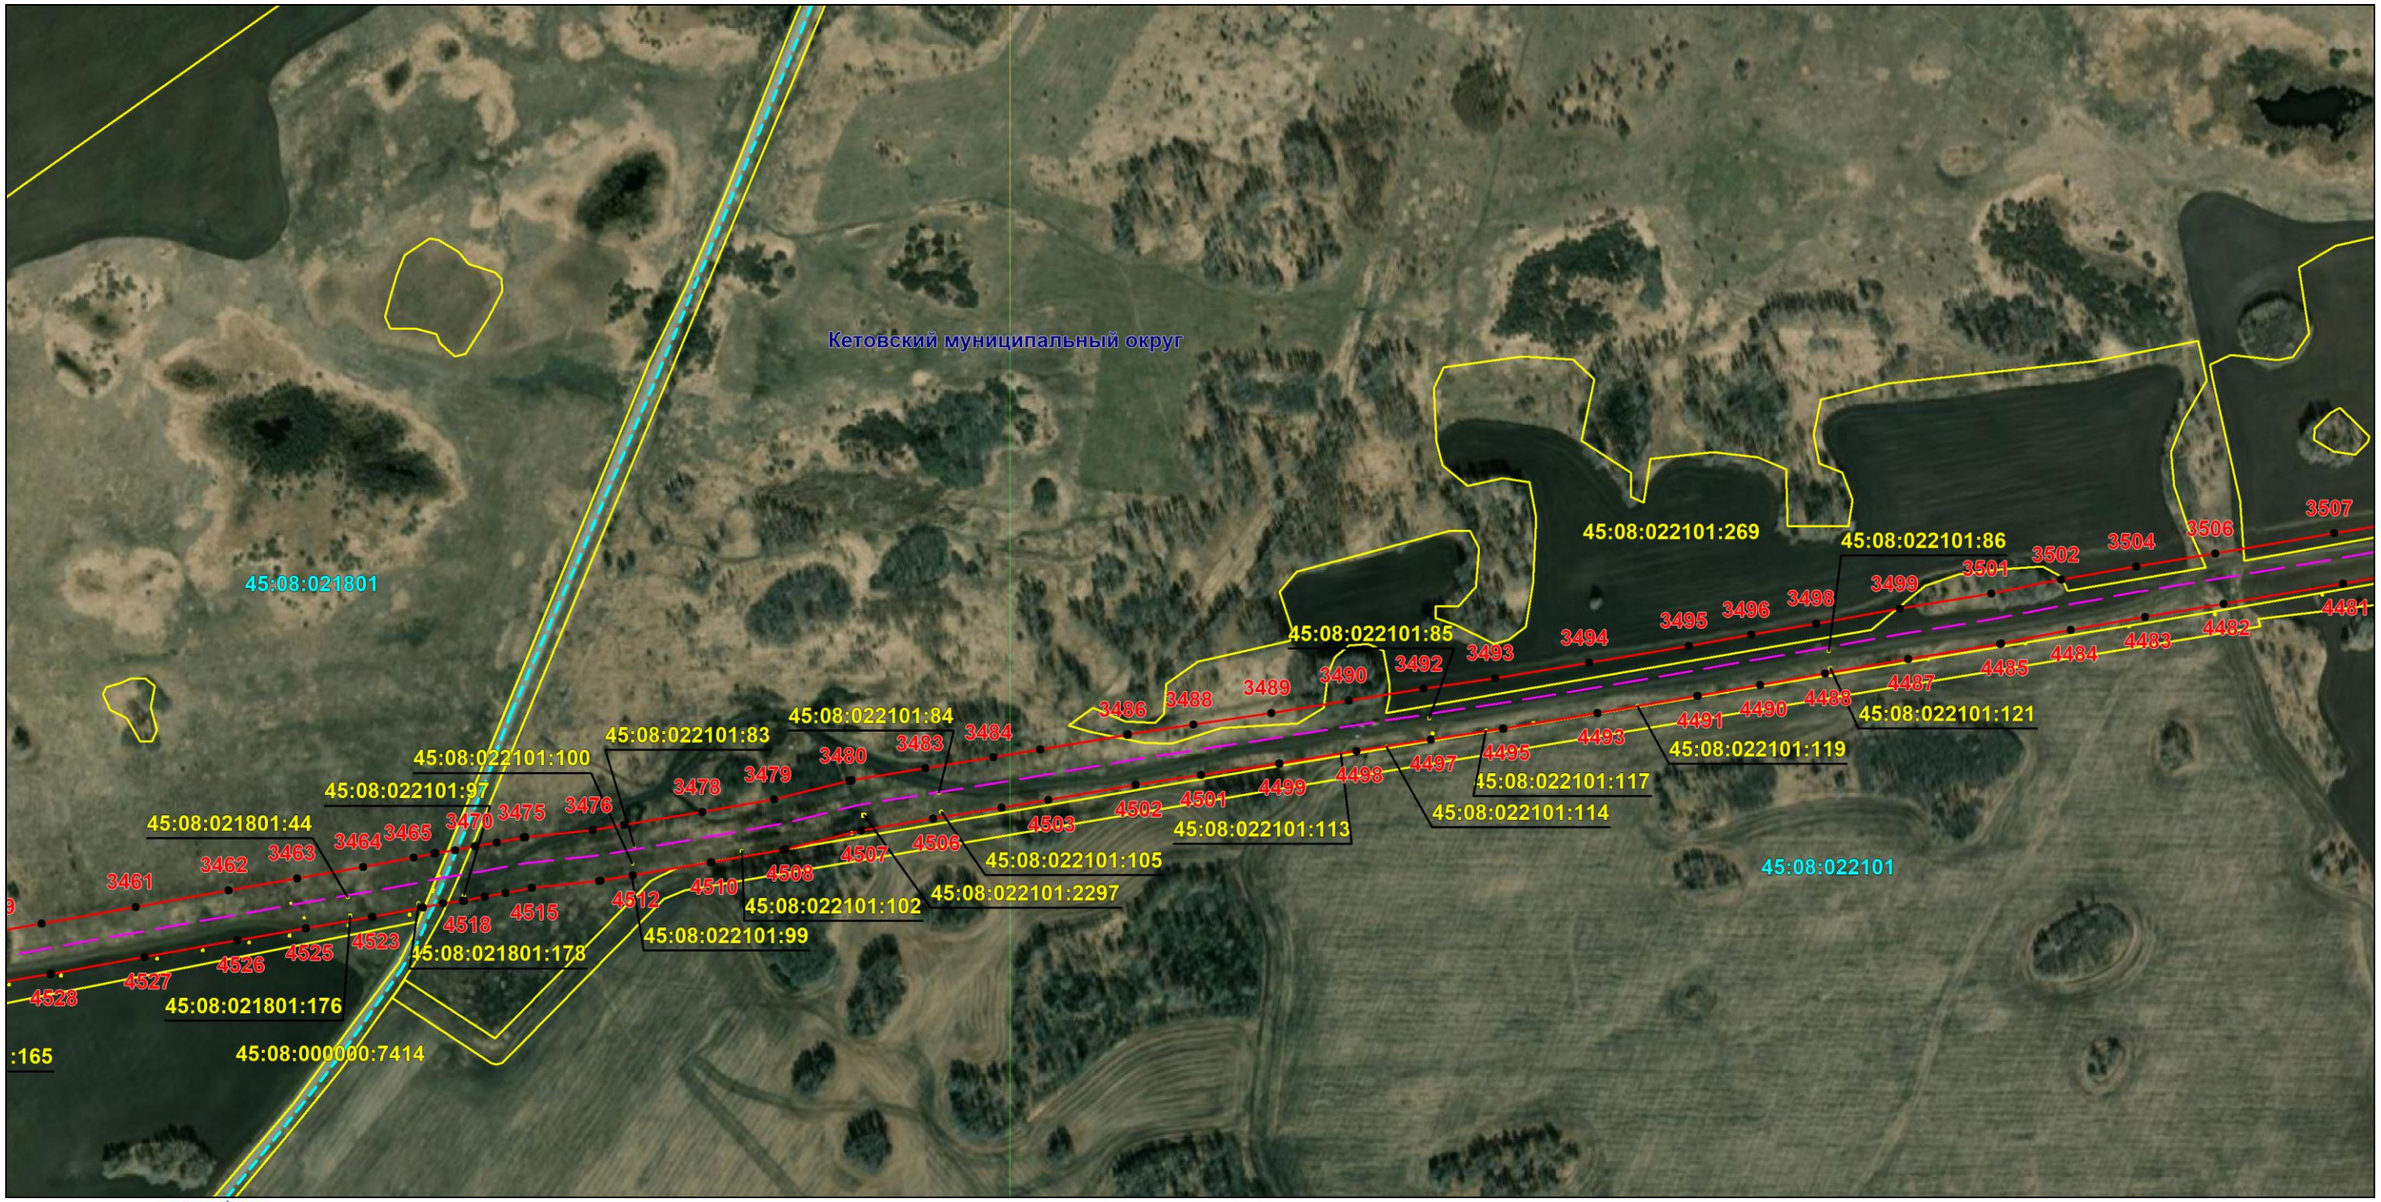

Масштаб 1:6000

Используемые условные знаки и обозначения: приведены на отдельной странице в конце раздела.

Подпись _____ *Назаров Д. А.* Дата *20 мая 2024 г.*

Место для оттиска печати (при наличии) лица, составившего описание местоположения границ объекта

КАДАСТРОВЫЙ ИНЖЕНЕР
СНИЛС 157-106-719 55
НАЗАРОВ ДМИТРИЙ АНАТОЛЬЕВИЧ


ОПИСАНИЕ МЕСТОПОЛОЖЕНИЯ ГРАНИЦ

Публичный сервитут для использования земель и земельных участков в целях эксплуатации магистрального нефтепродуктопровода федерального значения "Сооружение - производственно-технологический комплекс-магистральный нефтепродуктопровод "Уфа-Петропавловск""

(наименование объекта, местоположение границ которого описано)

Схема расположения границ публичного сервитута

Выносной лист №92

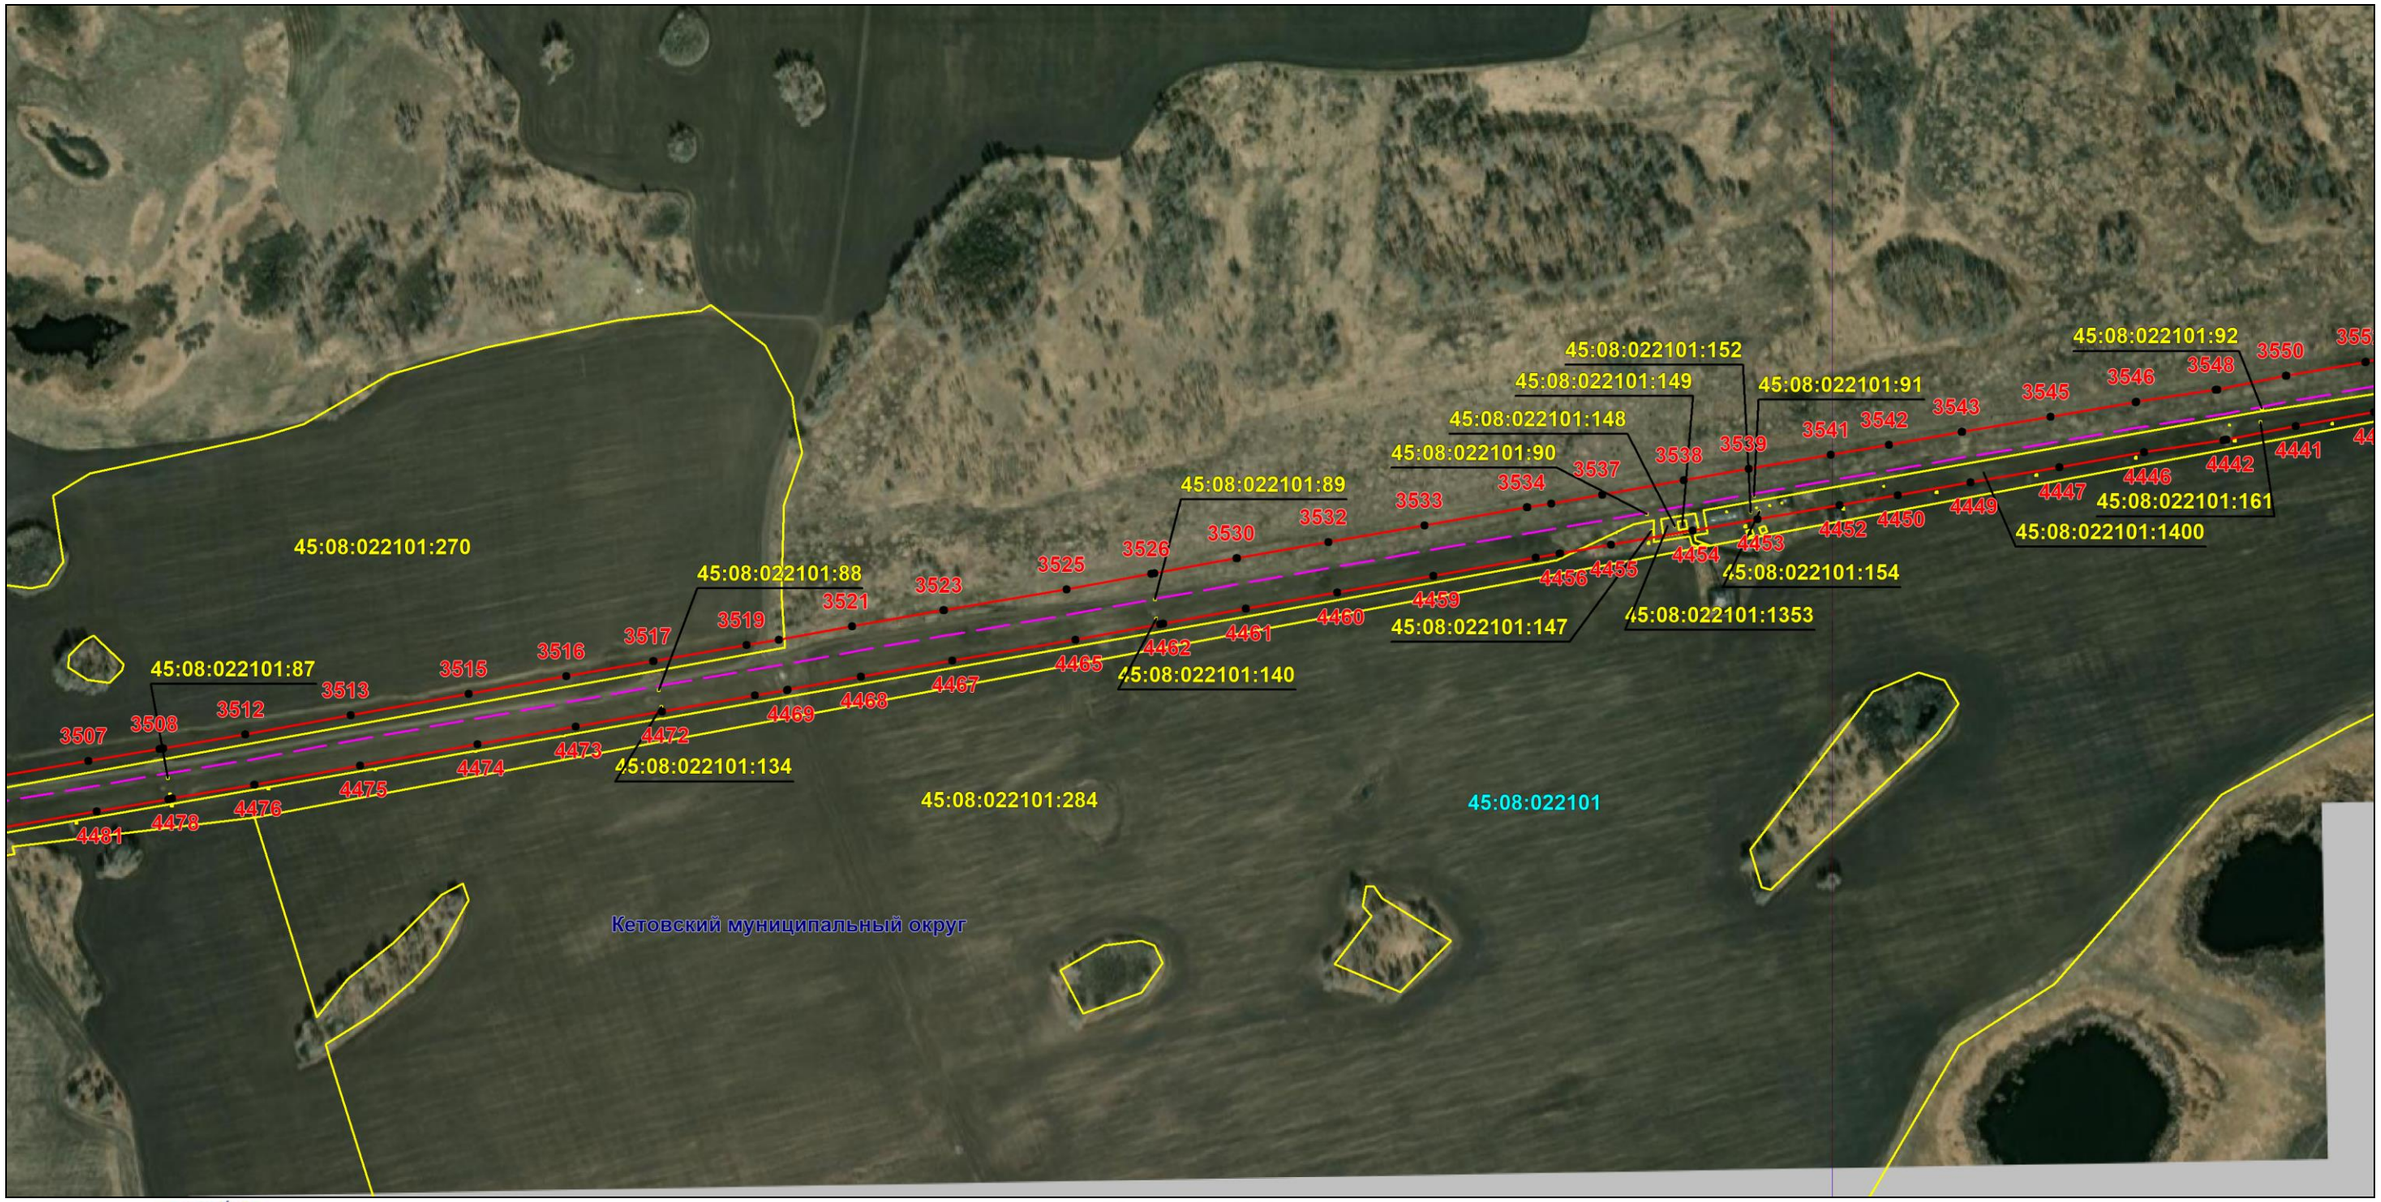

Масштаб 1:6000

Используемые условные знаки и обозначения: приведены на отдельной странице в конце раздела.

Подпись _____ *Назаров Д. А.* Дата *20 мая 2024 г.*

Место для оттиска печати (при наличии) лица, составившего описание местоположения границ объекта

КАДАСТРОВЫЙ ИНЖЕНЕР * НАЗАРОВ ДМИТРИЙ АНАТОЛЬЕВИЧ * СНИЛС 157-105-719 55


ОПИСАНИЕ МЕСТОПОЛОЖЕНИЯ ГРАНИЦ

Публичный сервитут для использования земель и земельных участков в целях эксплуатации магистрального нефтепродуктопровода федерального значения "Сооружение - производственно-технологический комплекс-магистральный нефтепродуктопровод "Уфа-Петропавловск""

(наименование объекта, местоположение границ которого описано)

Схема расположения границ публичного сервитута

Выносной лист №93

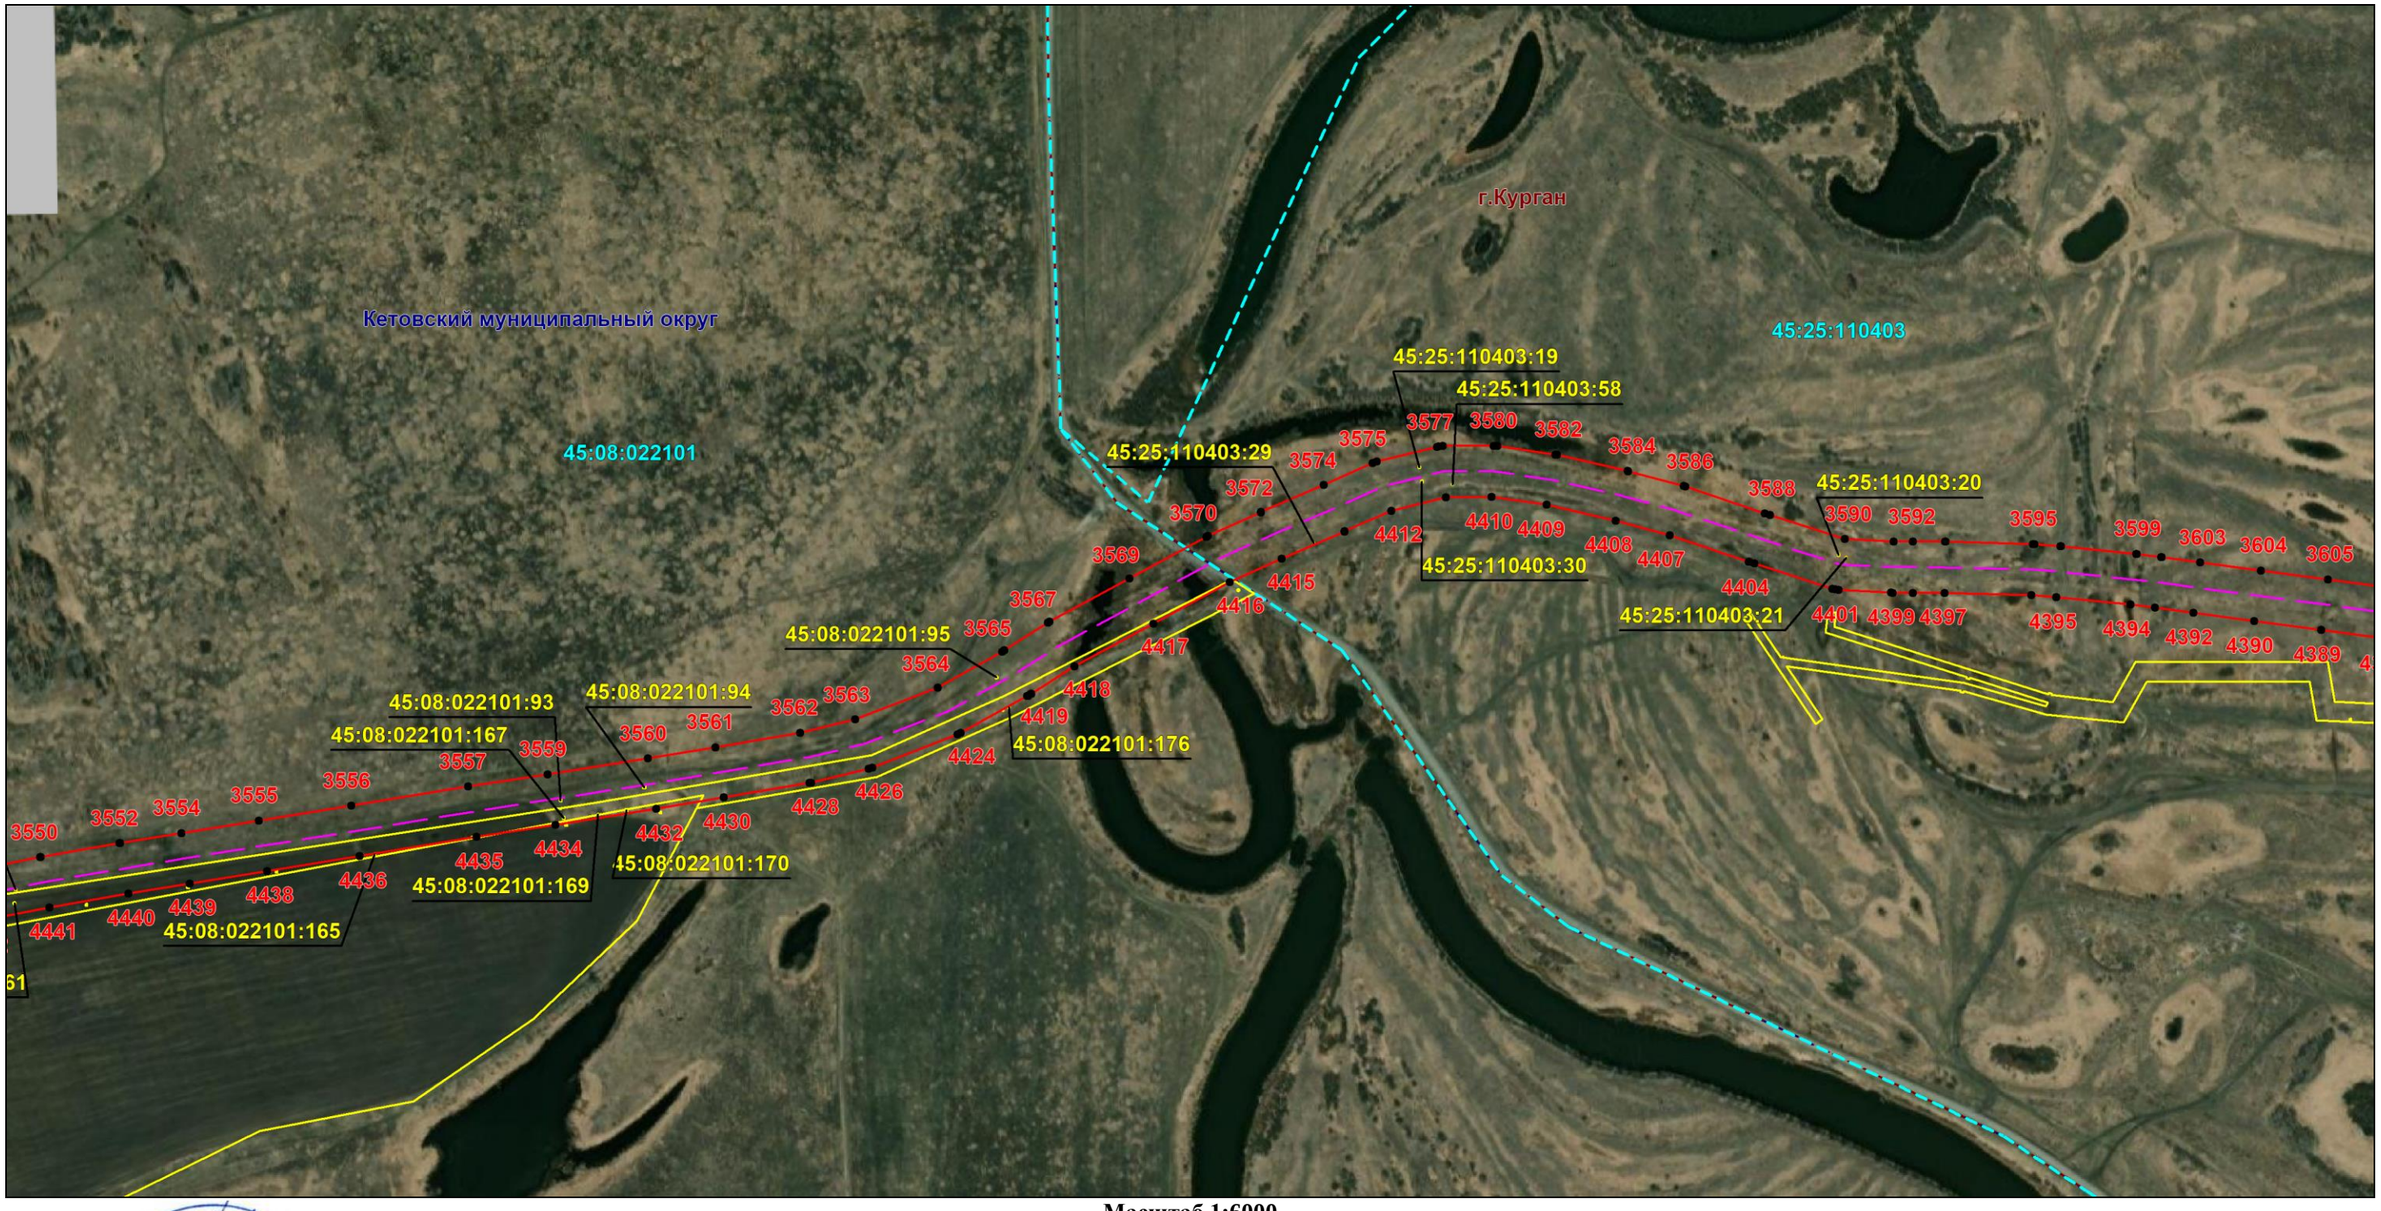

Масштаб 1:6000

Используемые условные знаки и обозначения: приведены на отдельной странице в конце раздела.

Подпись _____ *Назаров Д. А.* Дата *20 мая 2024 г.*

Место для оттиска печати (при наличии) лица, составившего описание местоположения границ объекта

КАДАСТРОВЫЙ ИНЖЕНЕР
СНИЛС 157-105-719 55
НАЗАРОВ ДМИТРИЙ АНАТОЛЬЕВИЧ


ОПИСАНИЕ МЕСТОПОЛОЖЕНИЯ ГРАНИЦ

Публичный сервитут для использования земель и земельных участков в целях эксплуатации магистрального нефтепродуктопровода федерального значения "Сооружение - производственно-технологический комплекс-магистральный нефтепродуктопровод "Уфа-Петропавловск""

(наименование объекта, местоположение границ которого описано)

Схема расположения границ публичного сервитута

Выносной лист №94

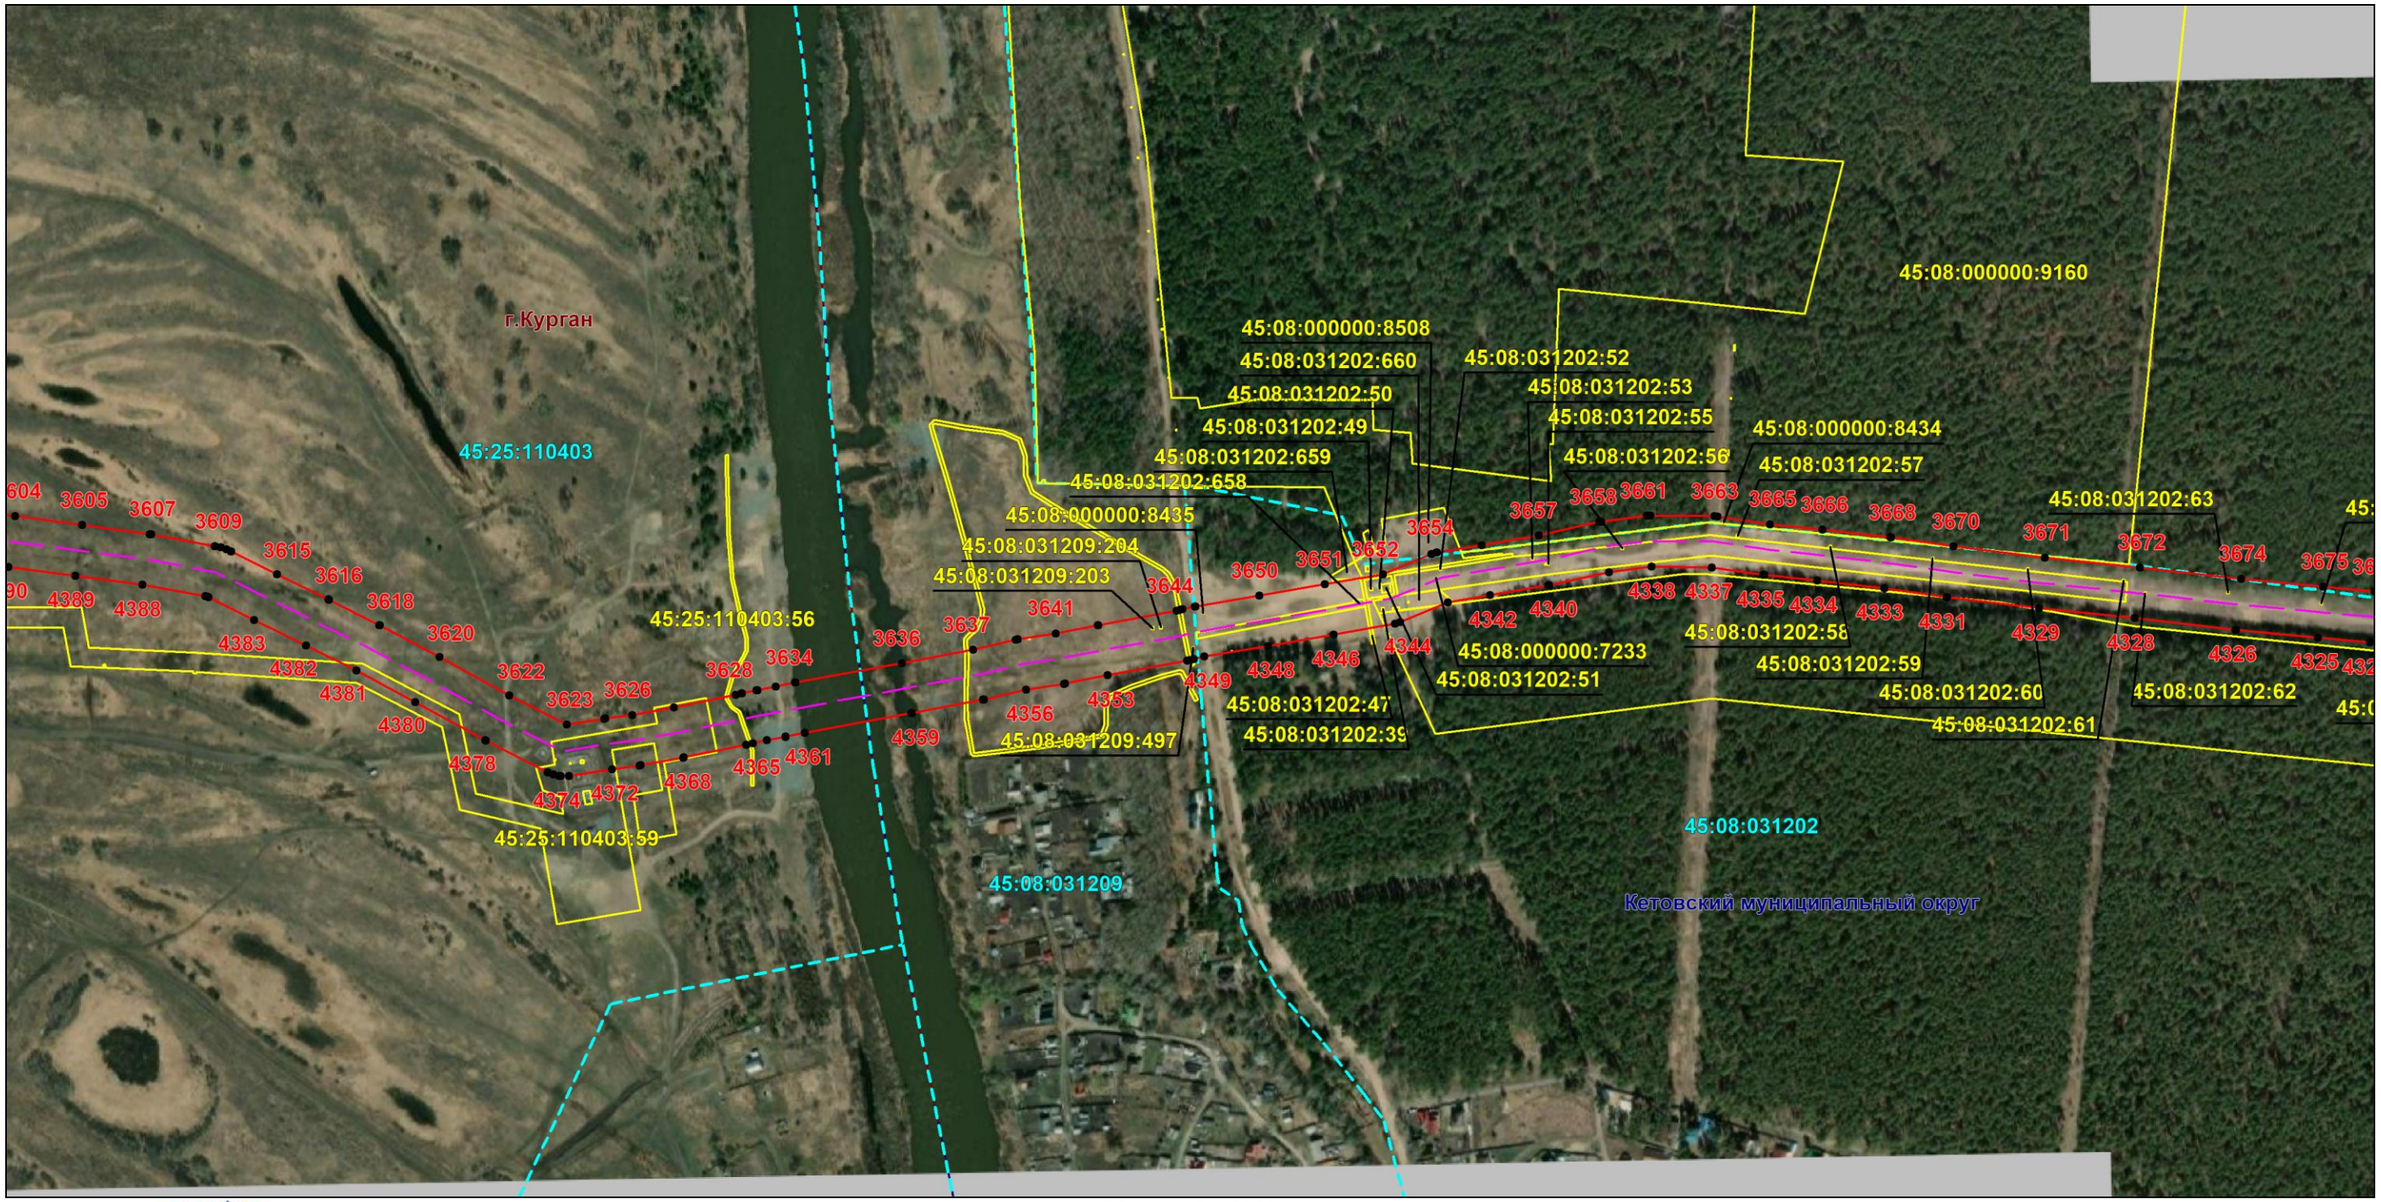

Масштаб 1:6000

Используемые условные знаки и обозначения: приведены на отдельной странице в конце раздела.

Подпись _____ *Назаров Д. А.* Дата *20 мая 2024 г.*

Место для оттиска печати (при наличии) лица, составившего описание местоположения границ объекта

КАДАСТРОВЫЙ ИНЖЕНЕР
СНИЛС 157-135-719 55
НАЗАРОВ ДМИТРИЙ АНАТОЛЬЕВИЧ


ОПИСАНИЕ МЕСТОПОЛОЖЕНИЯ ГРАНИЦ

Публичный сервитут для использования земель и земельных участков в целях эксплуатации магистрального нефтепродуктопровода федерального значения "Сооружение - производственно-технологический комплекс-магистральный нефтепродуктопровод "Уфа-Петропавловск""

(наименование объекта, местоположение границ которого описано)

Схема расположения границ публичного сервитута

Выносной лист №95

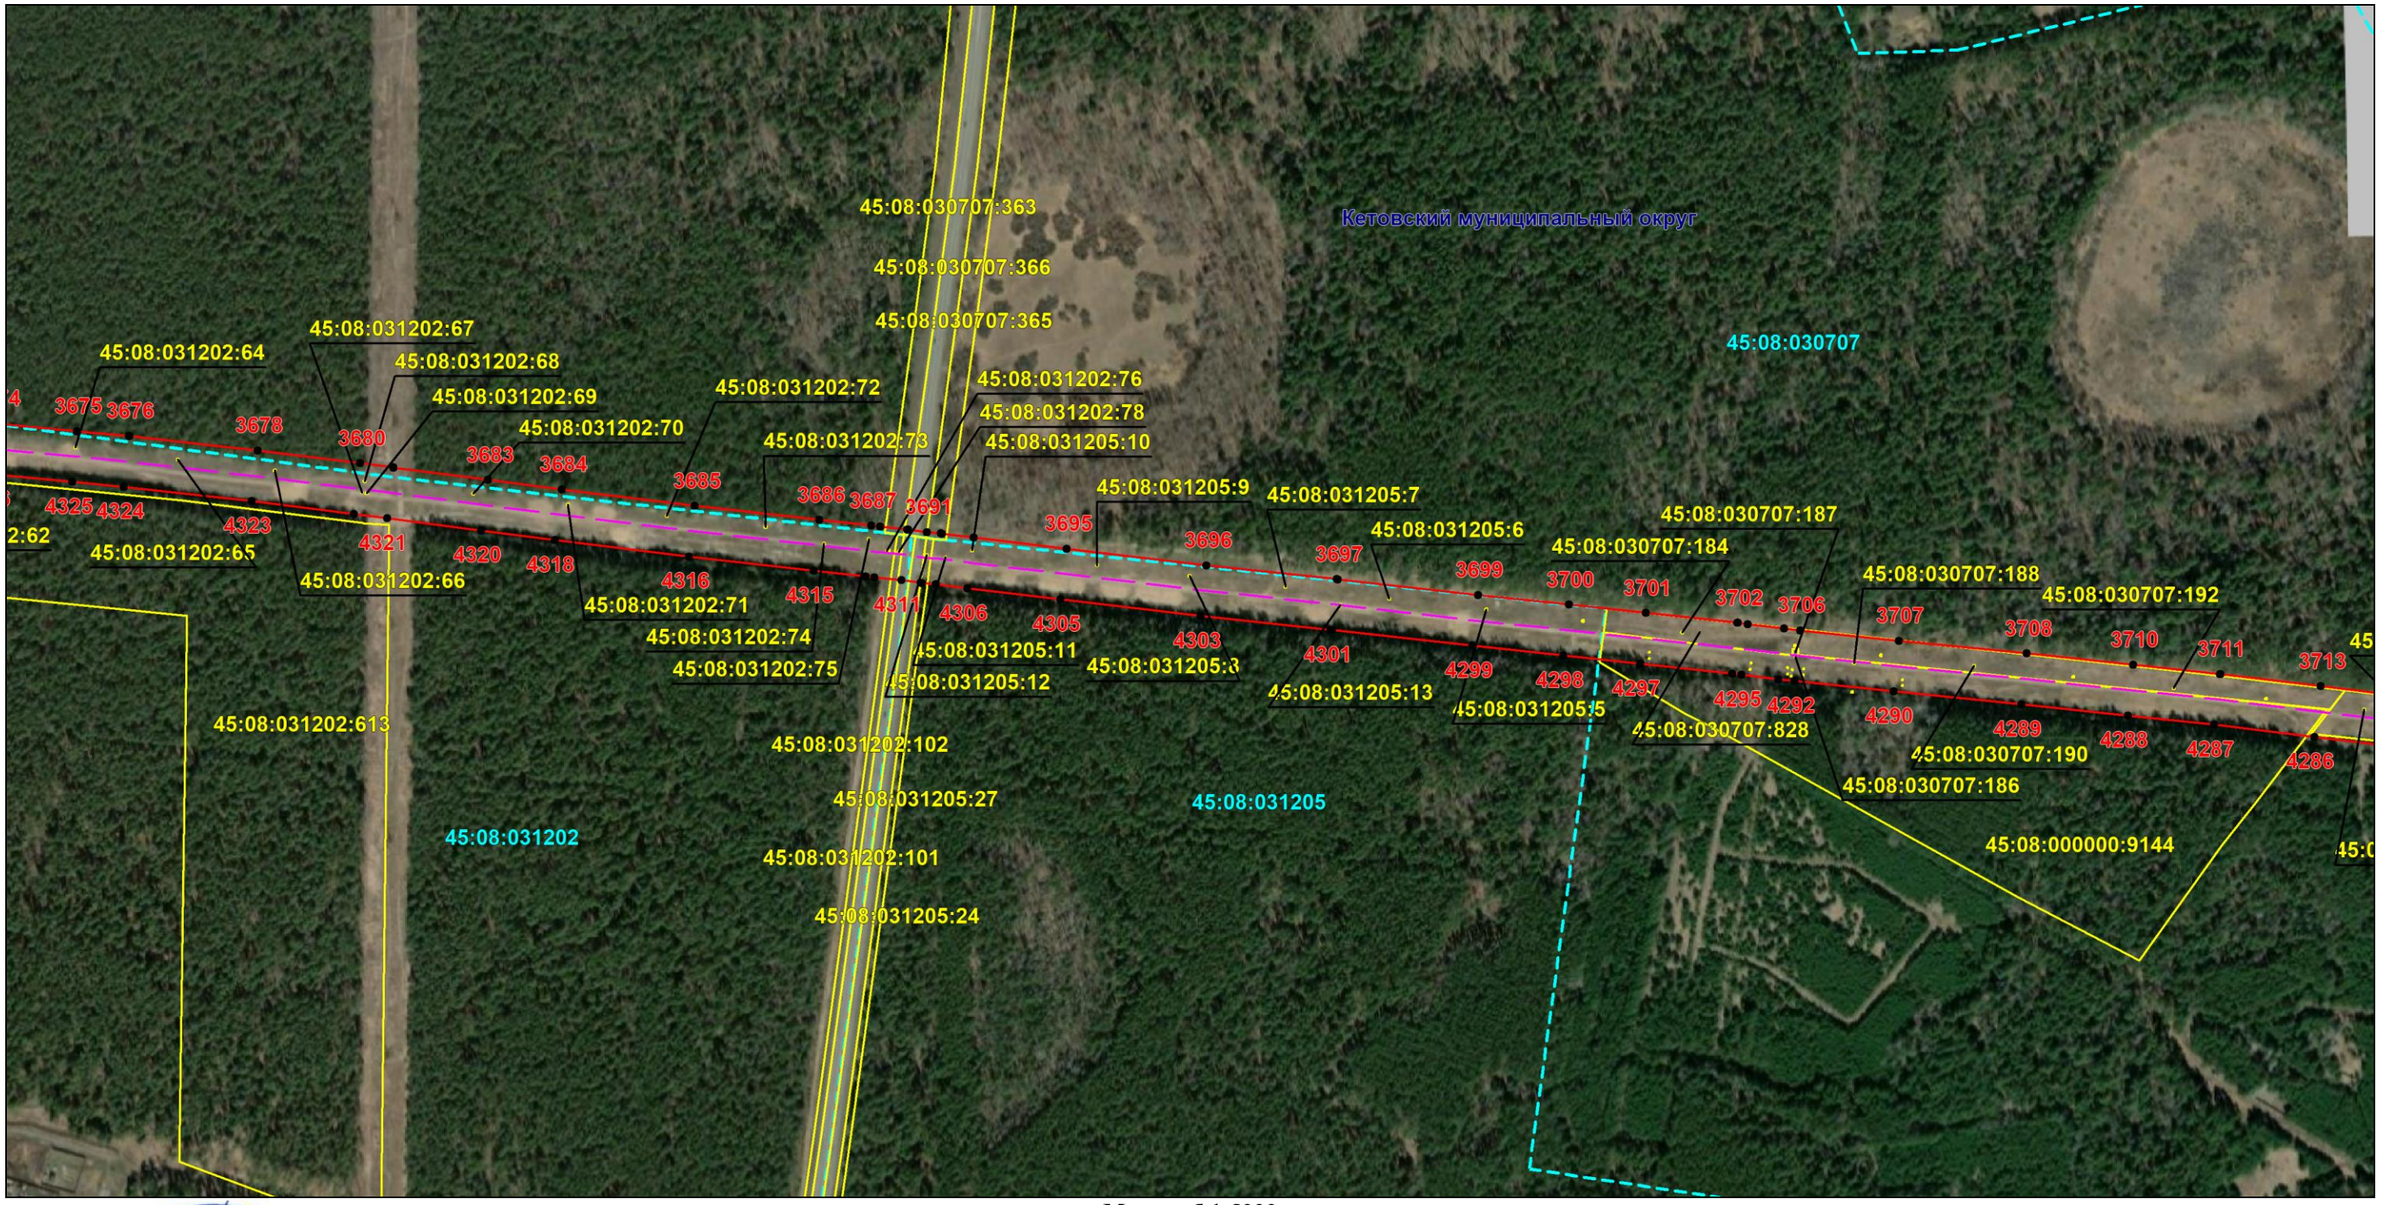

Масштаб 1:6000

Используемые условные знаки и обозначения: приведены на отдельной странице в конце раздела.

Подпись _____ *Назаров Д. А.* Дата *20 мая 2024 г.*

Место для оттиска печати (при наличии) лица, составившего описание местоположения границ объекта

КАДАСТРОВЫЙ ИНЖЕНЕР
НАЗАРОВ ДМИТРИЙ АНАТОЛЬЕВИЧ
СНИЛС 157-105-719 55


ОПИСАНИЕ МЕСТОПОЛОЖЕНИЯ ГРАНИЦ

Публичный сервитут для использования земель и земельных участков в целях эксплуатации магистрального нефтепродуктопровода федерального значения "Сооружение - производственно-технологический комплекс-магистральный нефтепродуктопровод "Уфа-Петропавловск""

(наименование объекта, местоположение границ которого описано)

Схема расположения границ публичного сервитута

Выносной лист №96

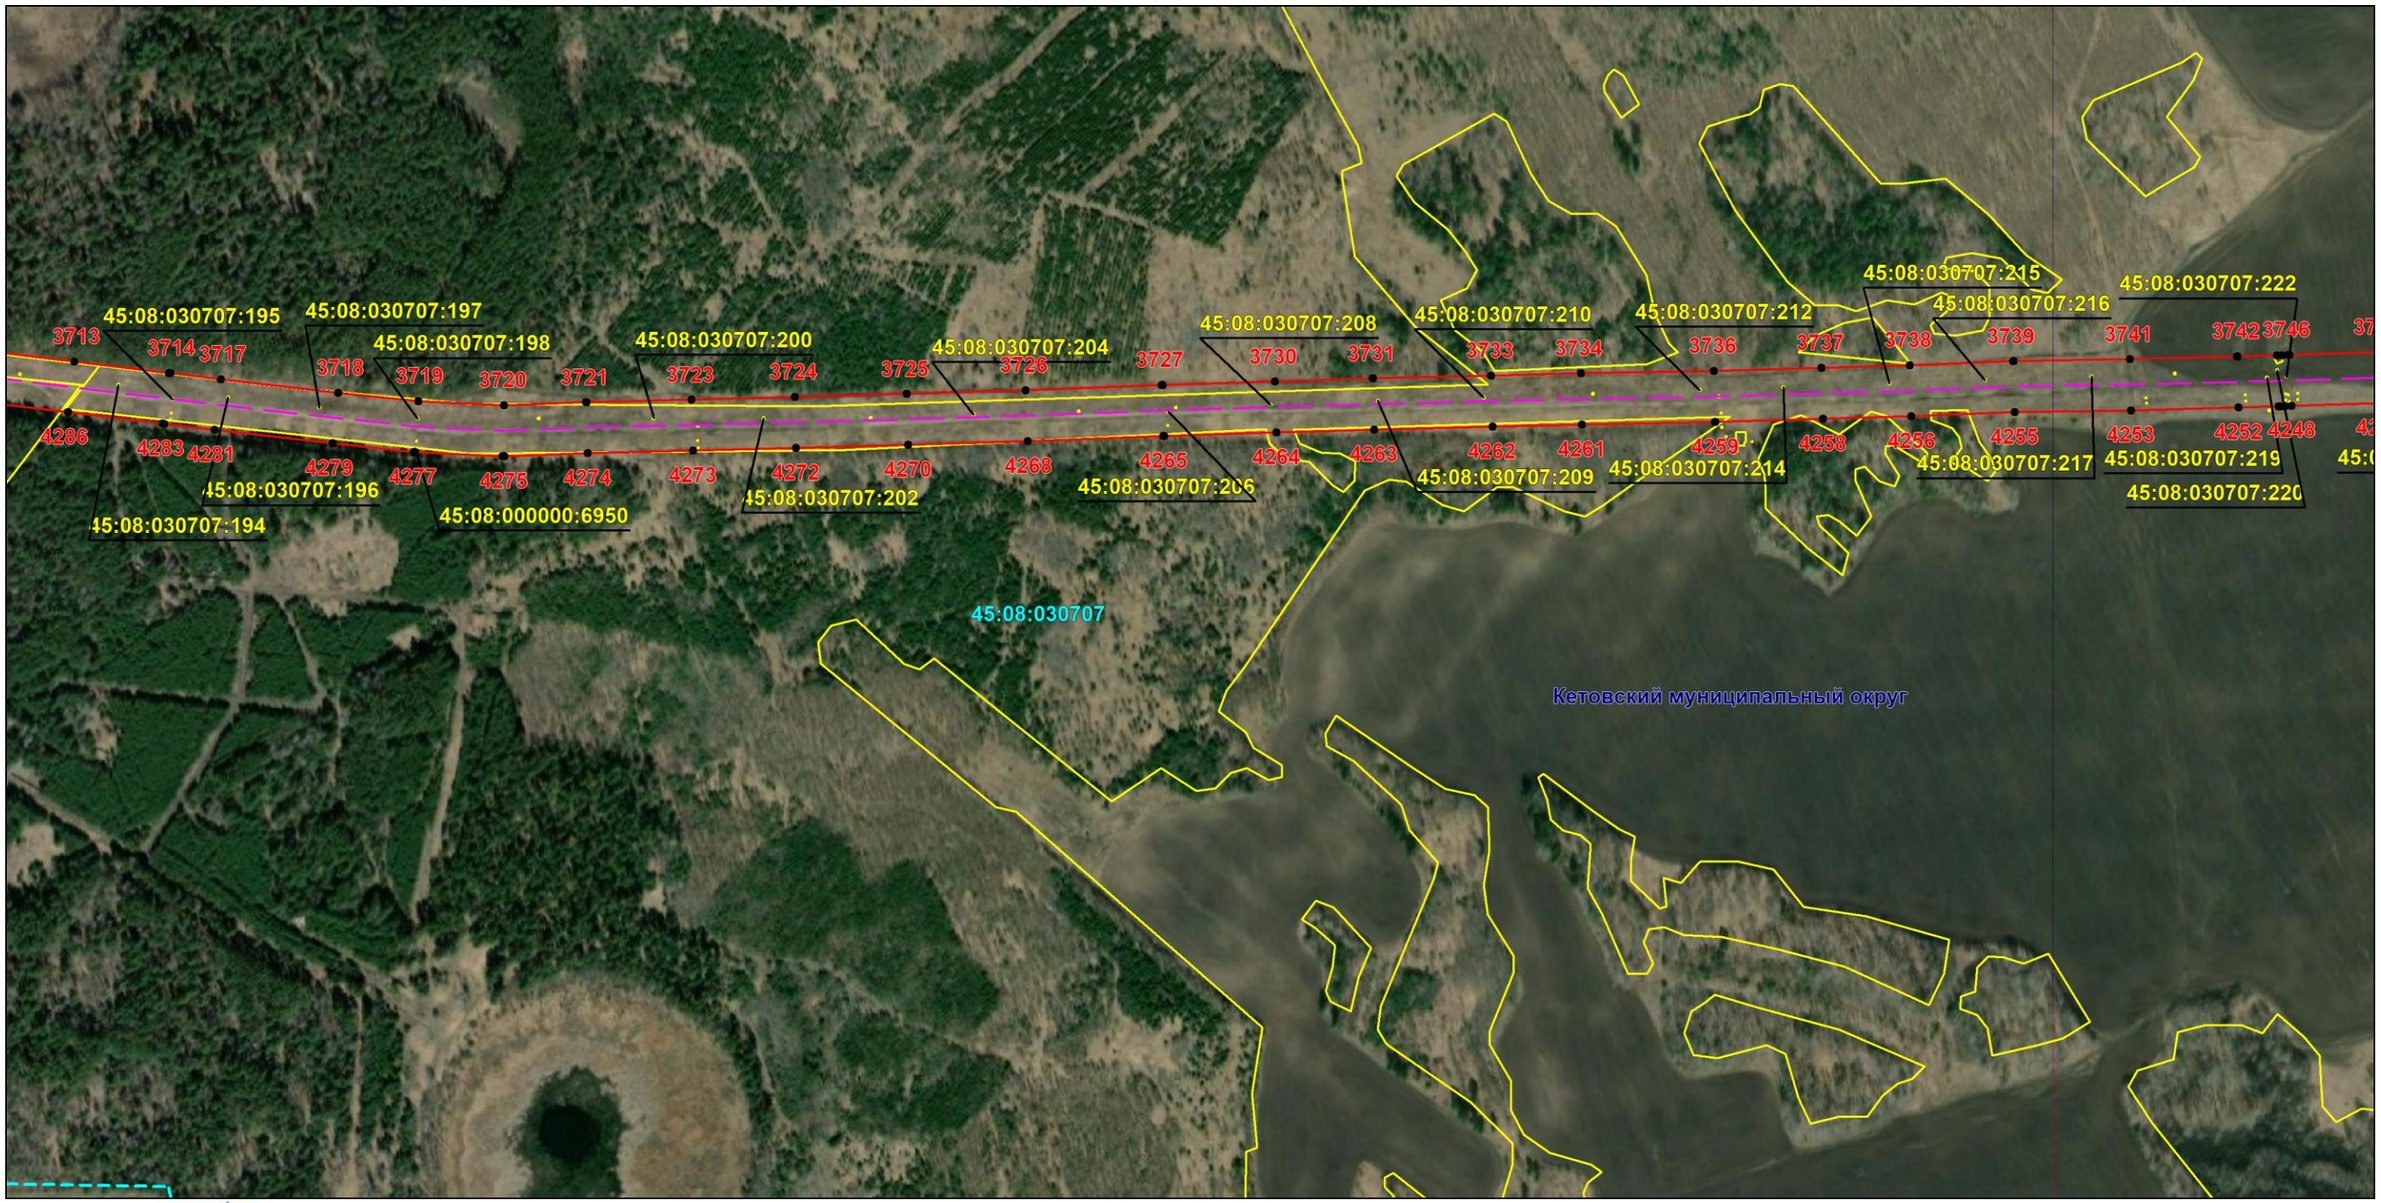

Масштаб 1:6000

Используемые условные знаки и обозначения: приведены на отдельной странице в конце раздела.

Подпись _____ *Назаров Д. А.* Дата *20 мая 2024 г.*

Место для оттиска печати (при наличии) лица, составившего описание местоположения границ объекта

КАДАСТРОВЫЙ ИНЖЕНЕР
НАЗАРОВ ДМИТРИЙ АНАТОЛЬЕВИЧ
СНИЛС 157-135-719 55


ОПИСАНИЕ МЕСТОПОЛОЖЕНИЯ ГРАНИЦ

Публичный сервитут для использования земель и земельных участков в целях эксплуатации магистрального нефтепродуктопровода федерального значения "Сооружение - производственно-технологический комплекс-магистральный нефтепродуктопровод "Уфа-Петропавловск""

(наименование объекта, местоположение границ которого описано)

Схема расположения границ публичного сервитута

Выносной лист №97

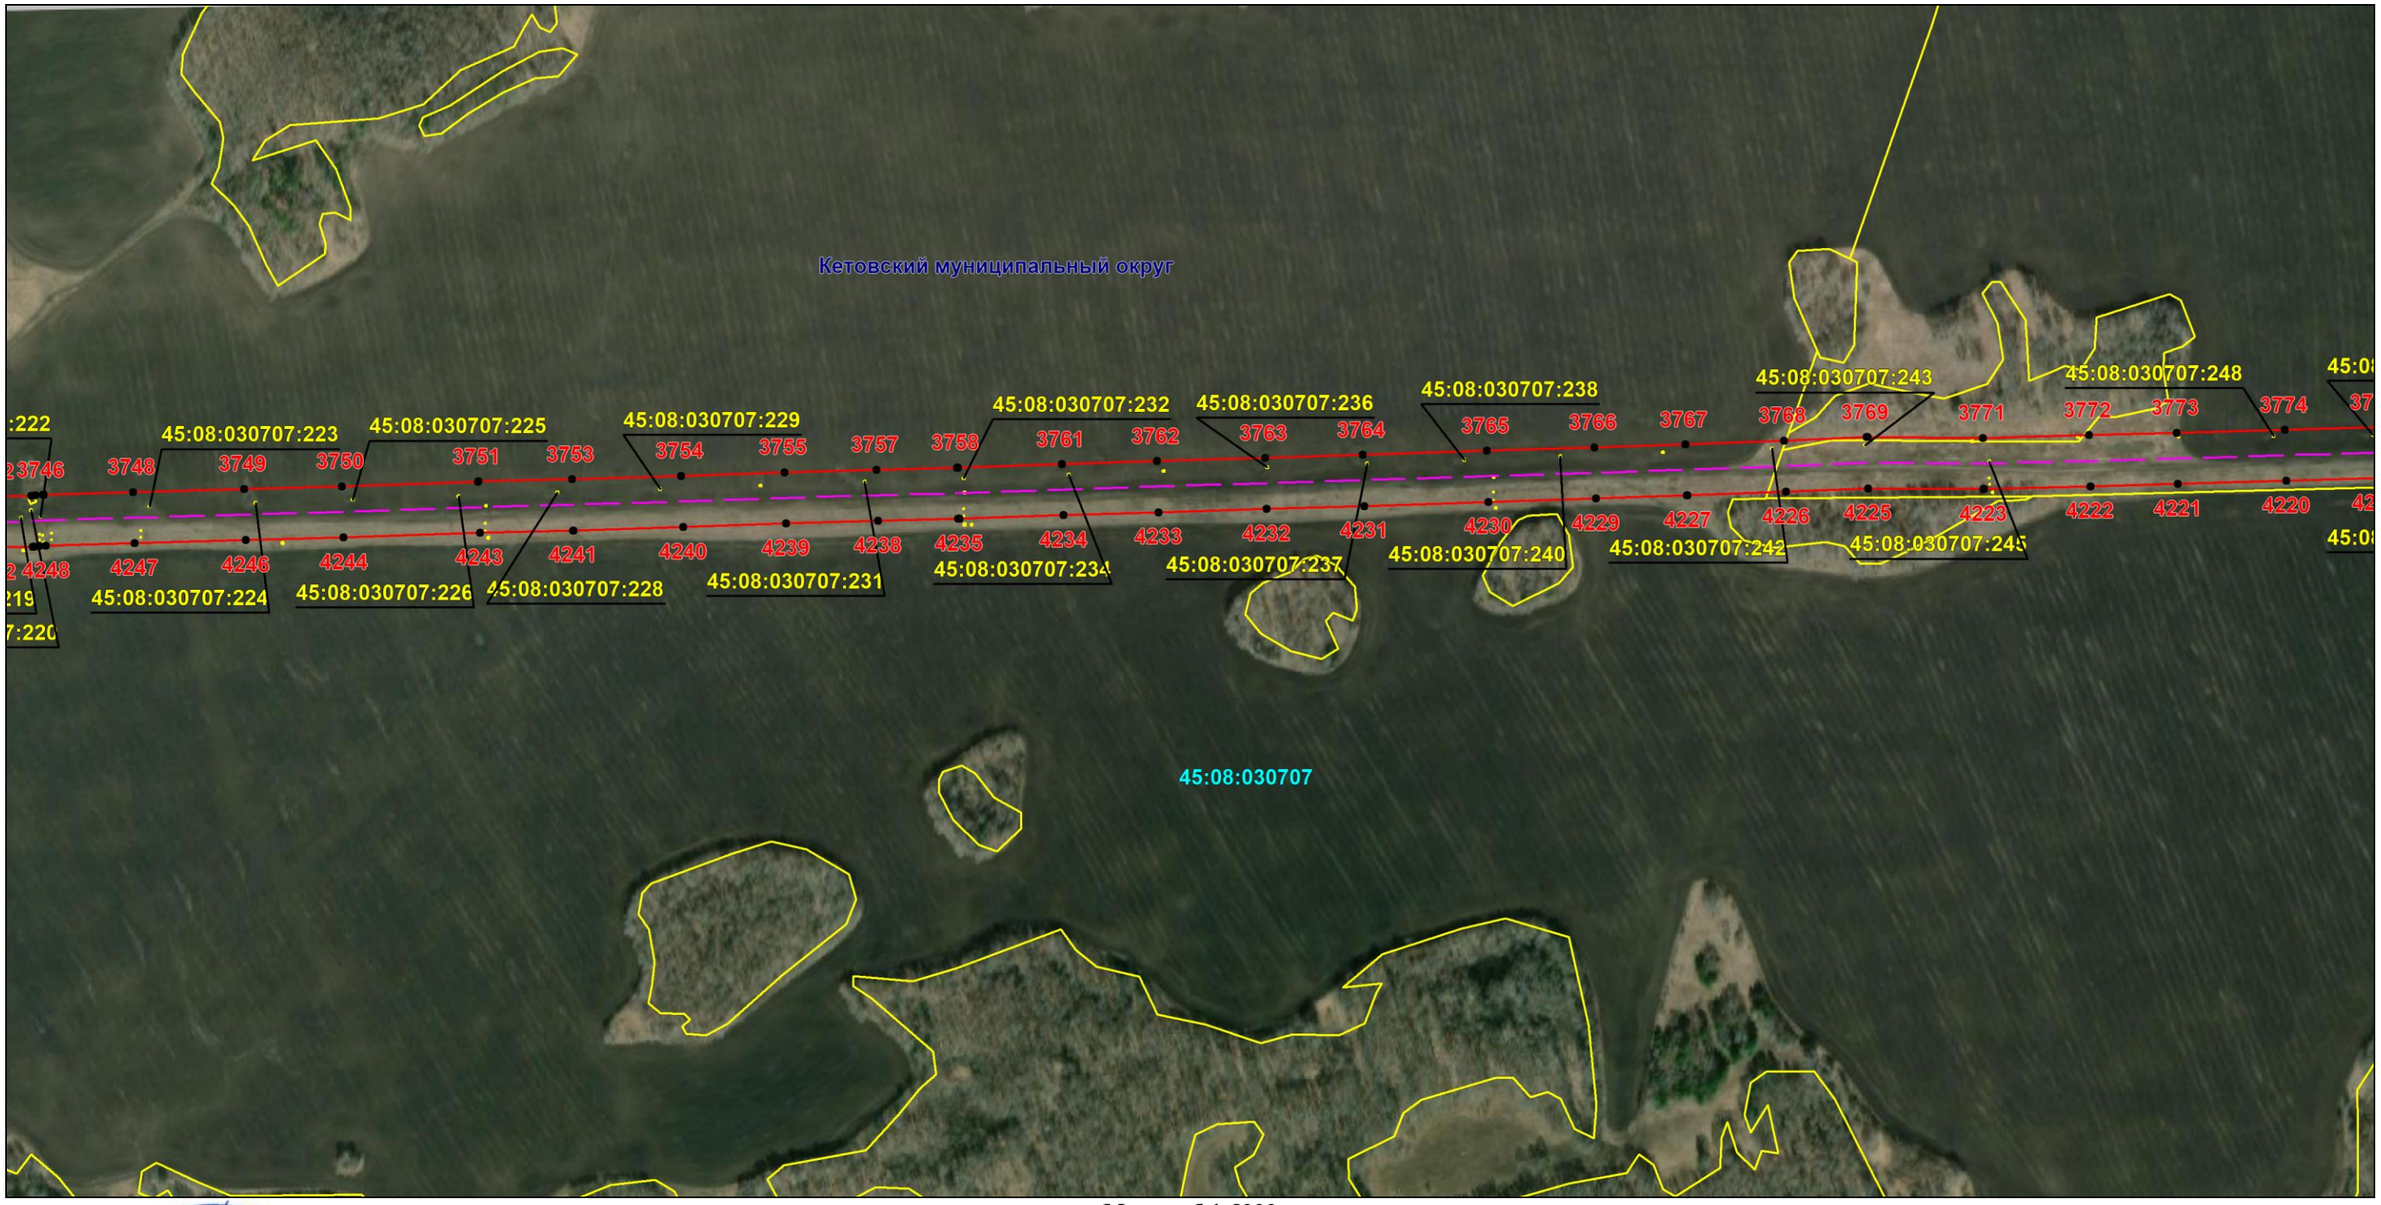

Масштаб 1:6000

Используемые условные знаки и обозначения: приведены на отдельной странице в конце раздела.

Подпись _____ *Назаров Д. А.* Дата *20 мая 2024 г.*

Место для оттиска печати (при наличии) лица, составившего описание местоположения границ объекта

КАДАСТРОВЫЙ ИНЖЕНЕР
НАЗАРОВ ДМИТРИЙ АНАТОЛЬЕВИЧ
СНИЛС 157-105-719 55

ОПИСАНИЕ МЕСТОПОЛОЖЕНИЯ ГРАНИЦ

Публичный сервитут для использования земель и земельных участков в целях эксплуатации магистрального нефтепродуктопровода федерального значения "Сооружение - производственно-технологический комплекс-магистральный нефтепродуктопровод "Уфа-Петропавловск""

(наименование объекта, местоположение границ которого описано)

Схема расположения границ публичного сервитута

Выносной лист №98



Масштаб 1:6000

Используемые условные знаки и обозначения: приведены на отдельной странице в конце раздела.

Подпись _____ *Назаров Д. А.* Дата *20 мая 2024 г.*

Место для оттиска печати (при наличии) лица, составившего описание местоположения границ объекта

КАДАСТРОВЫЙ ИНЖЕНЕР * НАЗАРОВ ДМИТРИЙ АНАТОЛЬЕВИЧ * СНИЛС 157-105-719 55


ОПИСАНИЕ МЕСТОПОЛОЖЕНИЯ ГРАНИЦ

Публичный сервитут для использования земель и земельных участков в целях эксплуатации магистрального нефтепродуктопровода федерального значения "Сооружение - производственно-технологический комплекс-магистральный нефтепродуктопровод "Уфа-Петропавловск""

(наименование объекта, местоположение границ которого описано)

Схема расположения границ публичного сервитута

Выносной лист №99

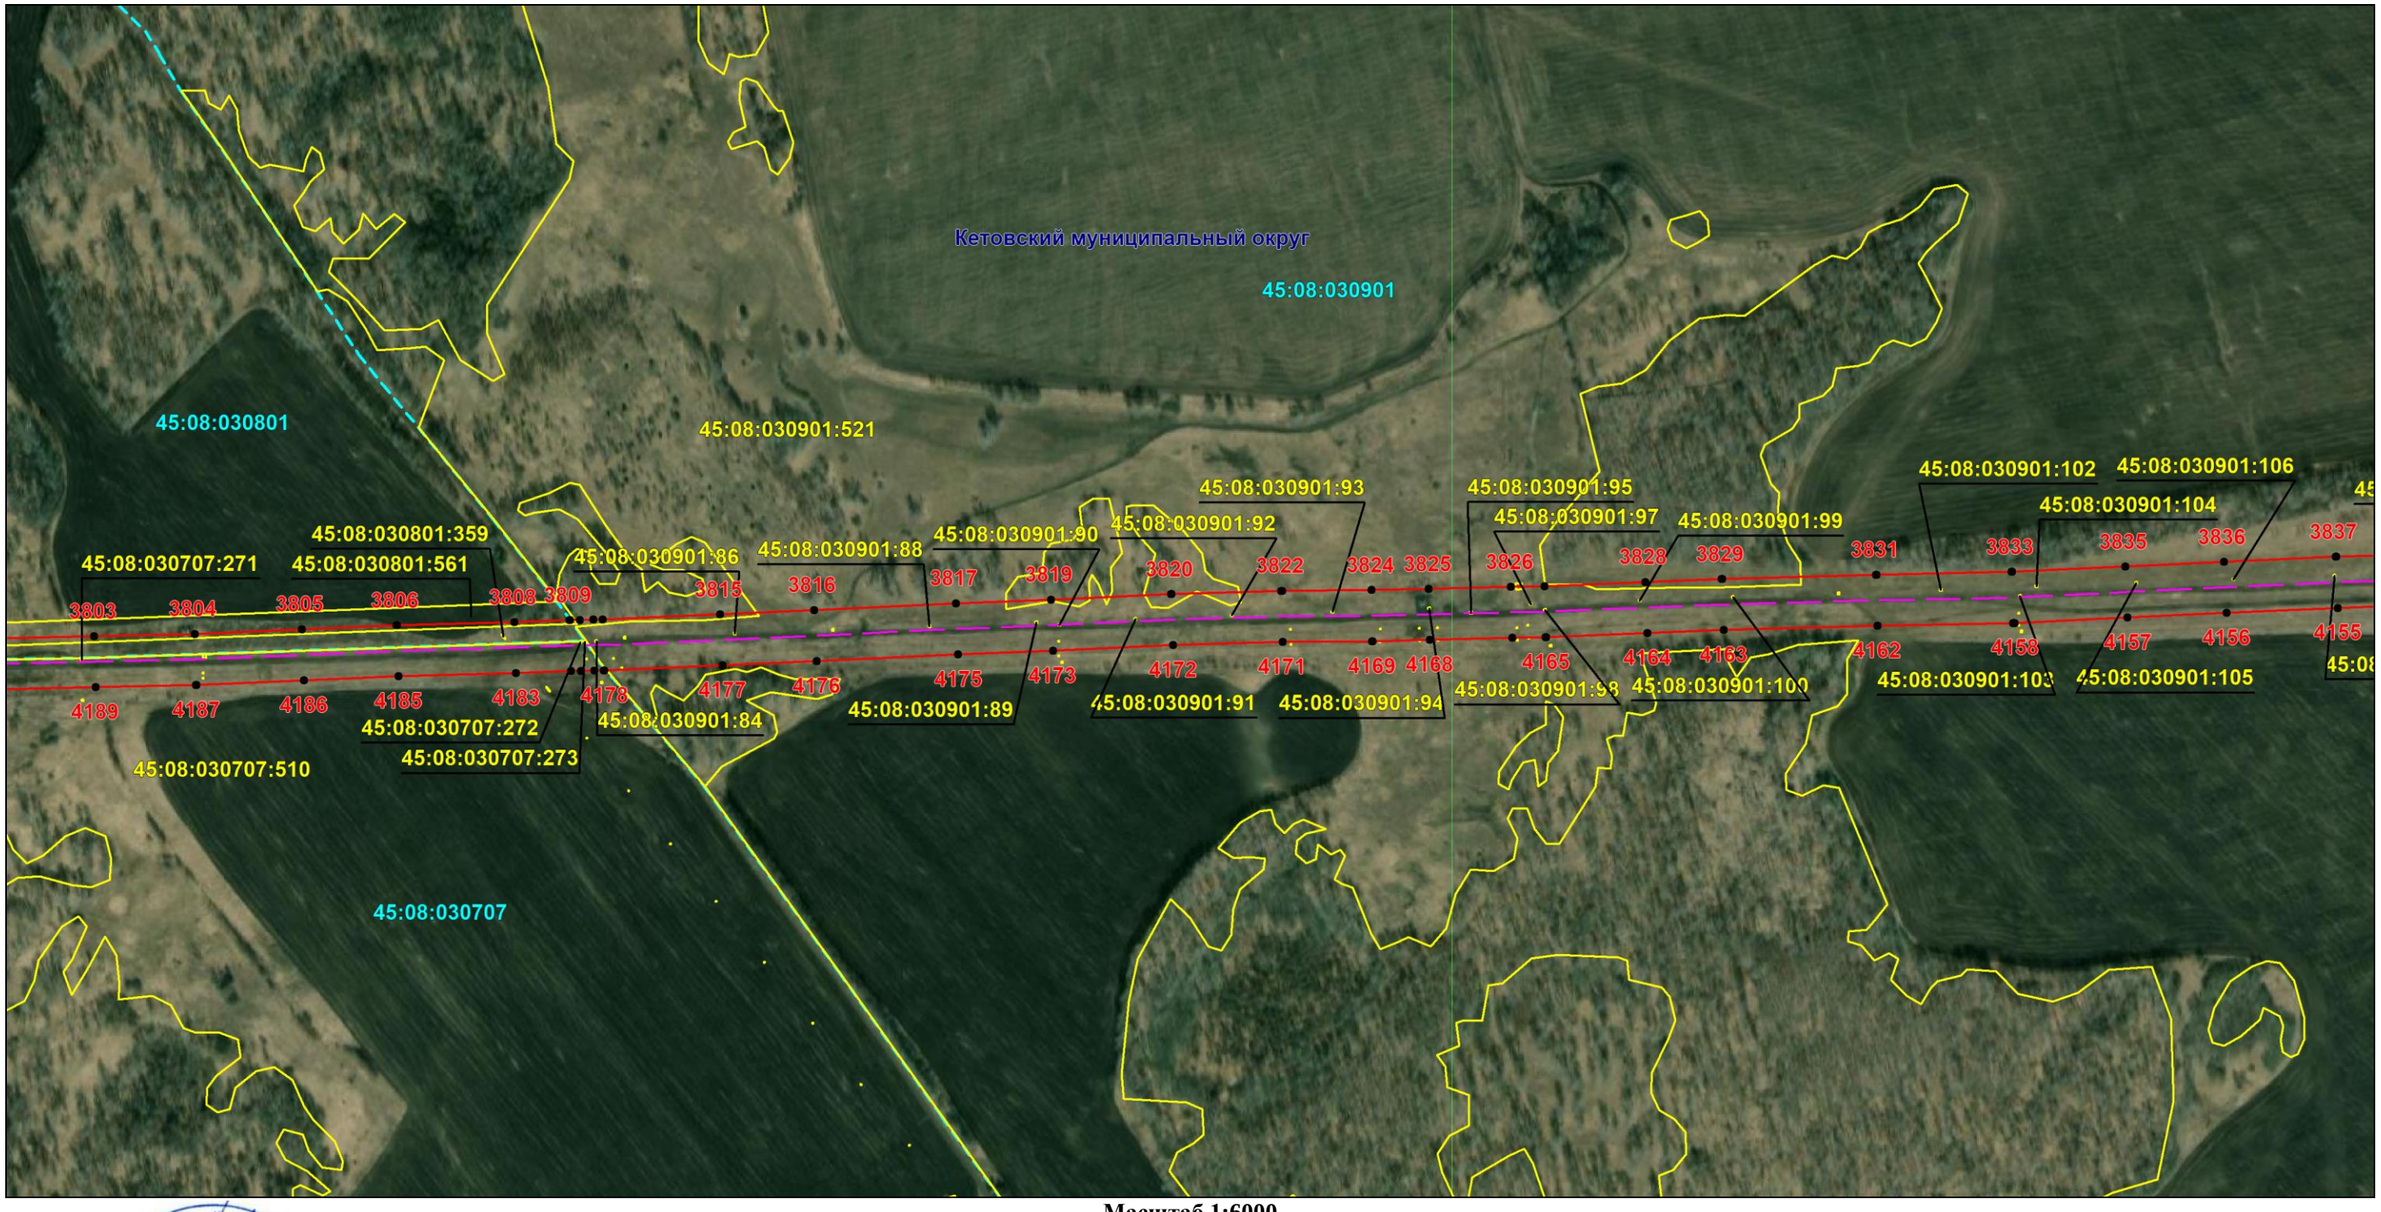

Масштаб 1:6000

Используемые условные знаки и обозначения: приведены на отдельной странице в конце раздела.

Подпись _____ *Назаров Д. А.* Дата *20 мая 2024 г.*

Место для оттиска печати (при наличии) лица, составившего описание местоположения границ объекта

КАДАСТРОВЫЙ ИНЖЕНЕР
НАЗАРОВ ДМИТРИЙ АНАТОЛЬЕВИЧ
СНИЛС 157-105-719 55

ОПИСАНИЕ МЕСТОПОЛОЖЕНИЯ ГРАНИЦ

Публичный сервитут для использования земель и земельных участков в целях эксплуатации магистрального нефтепродуктопровода федерального значения "Сооружение - производственно-технологический комплекс-магистральный нефтепродуктопровод "Уфа-Петропавловск""

(наименование объекта, местоположение границ которого описано)

Схема расположения границ публичного сервитута

Выносной лист №100



Масштаб 1:6000

Используемые условные знаки и обозначения: приведены на отдельной странице в конце раздела.

Подпись _____ *Назаров Д. А.* Дата *20 мая 2024 г.*

Место для оттиска печати (при наличии) лица, составившего описание местоположения границ объекта

КАДАСТРОВЫЙ ИНЖЕНЕР
НАЗАРОВ ДМИТРИЙ АНАТОЛЬЕВИЧ
СНИЛС 157-156-719 55


ОПИСАНИЕ МЕСТОПОЛОЖЕНИЯ ГРАНИЦ

Публичный сервитут для использования земель и земельных участков в целях эксплуатации магистрального нефтепродуктопровода федерального значения "Сооружение - производственно-технологический комплекс-магистральный нефтепродуктопровод "Уфа-Петропавловск""

(наименование объекта, местоположение границ которого описано)

Схема расположения границ публичного сервитута

Выносной лист №101

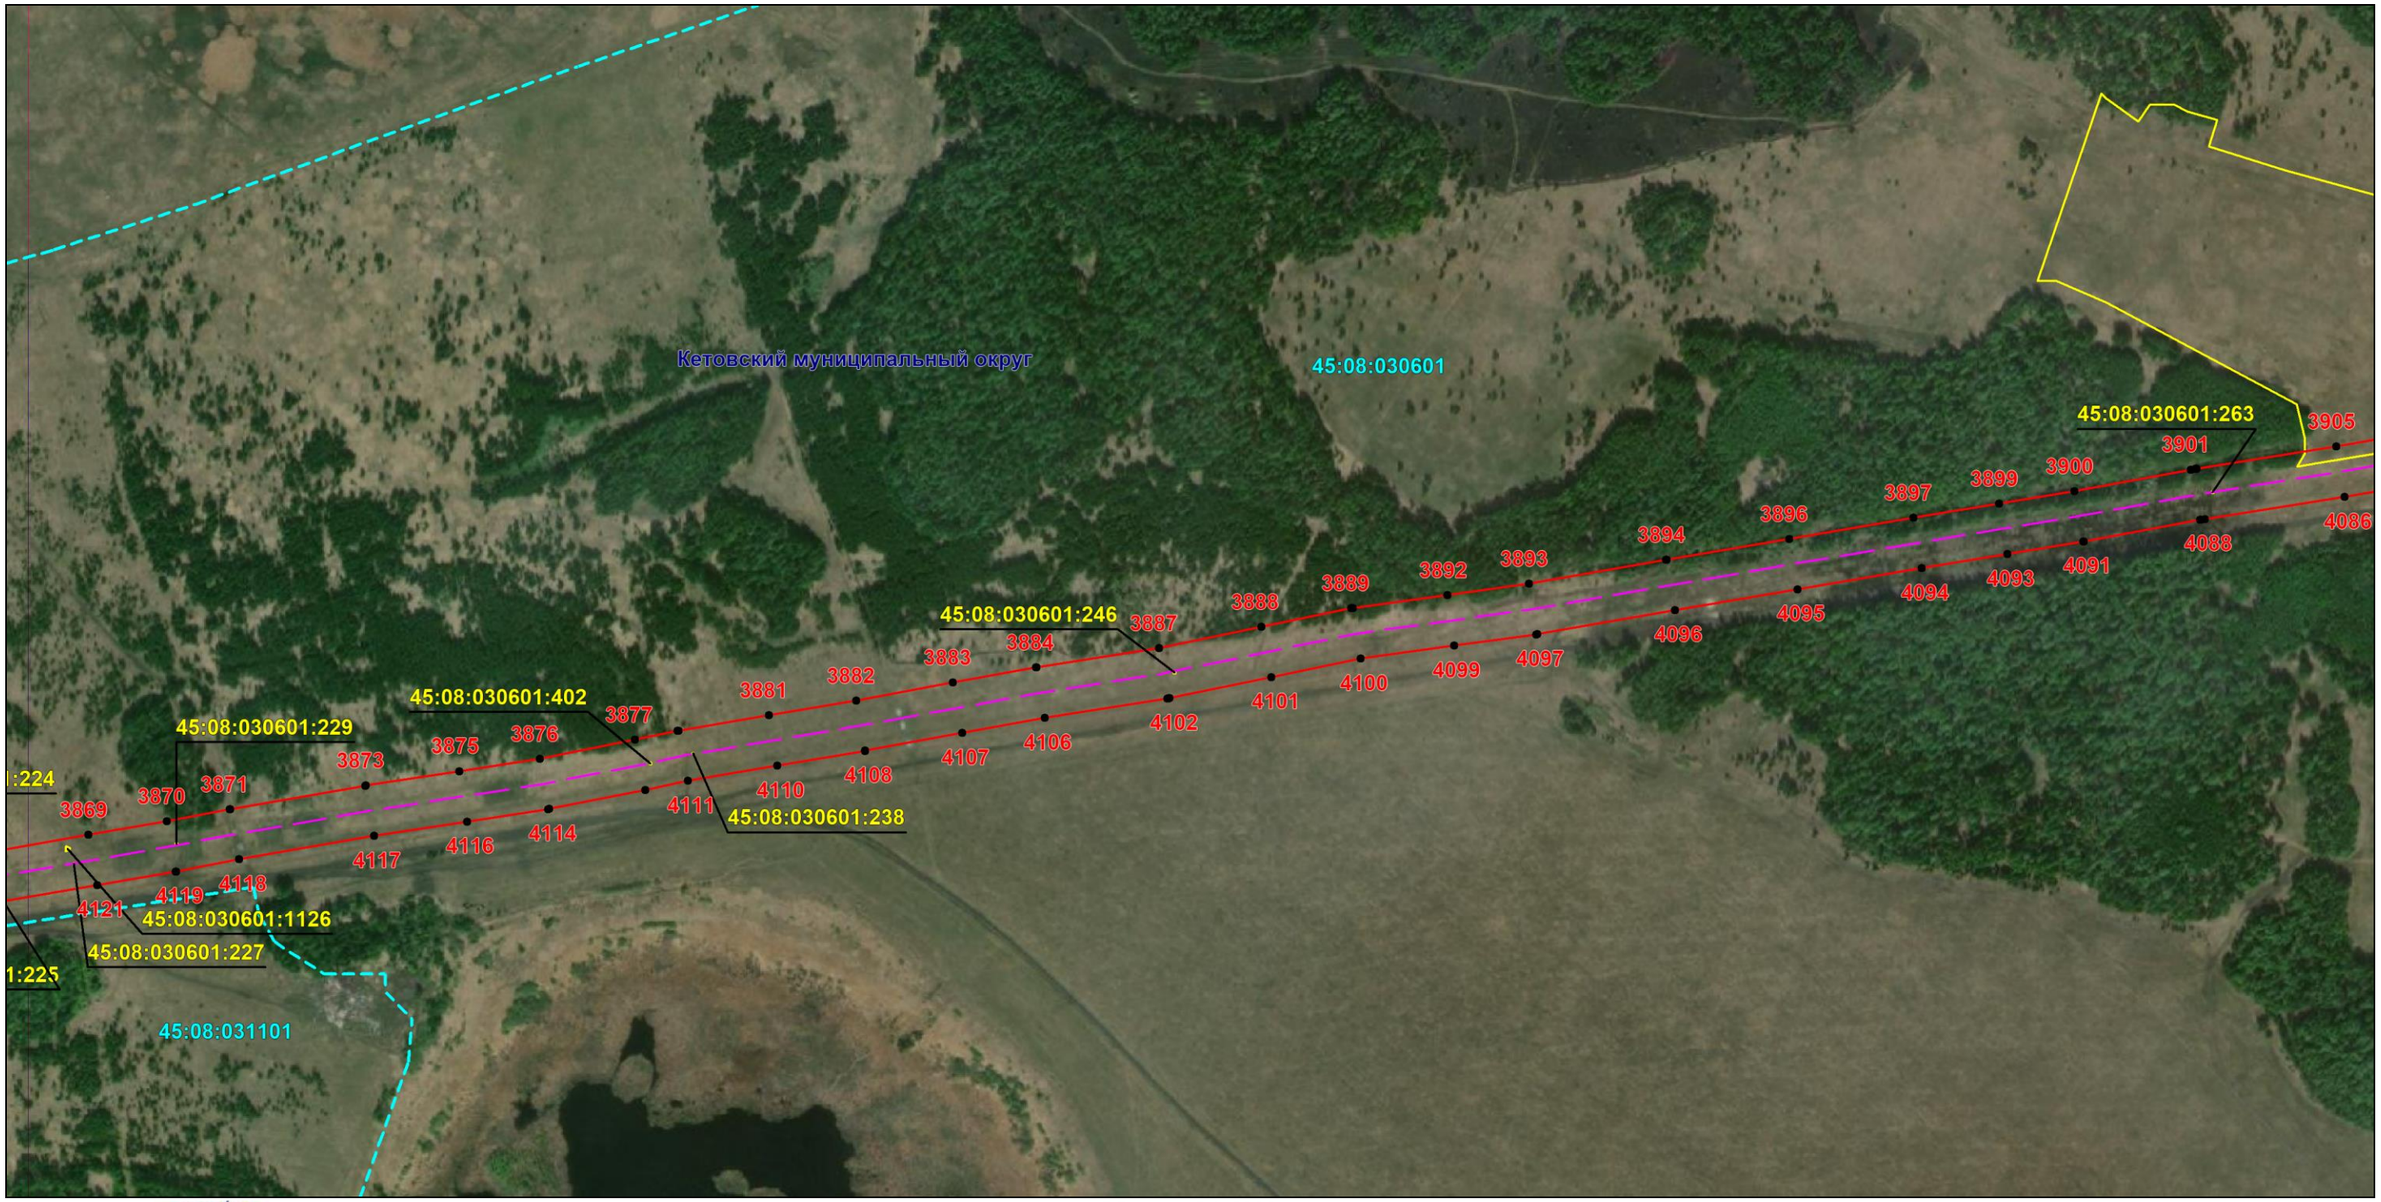

Масштаб 1:6000

Используемые условные знаки и обозначения: приведены на отдельной странице в конце раздела.

Подпись _____ *Назаров Д. А.* Дата *20 мая 2024 г.*

Место для оттиска печати (при наличии) лица, составившего описание местоположения границ объекта

КАДАСТРОВЫЙ ИНЖЕНЕР
НАЗАРОВ ДМИТРИЙ АНАТОЛЬЕВИЧ
СНИЛС 157-135-719 55


ОПИСАНИЕ МЕСТОПОЛОЖЕНИЯ ГРАНИЦ

Публичный сервитут для использования земель и земельных участков в целях эксплуатации магистрального нефтепродуктопровода федерального значения "Сооружение - производственно-технологический комплекс-магистральный нефтепродуктопровод "Уфа-Петропавловск""

(наименование объекта, местоположение границ которого описано)

Схема расположения границ публичного сервитута

Выносной лист №102

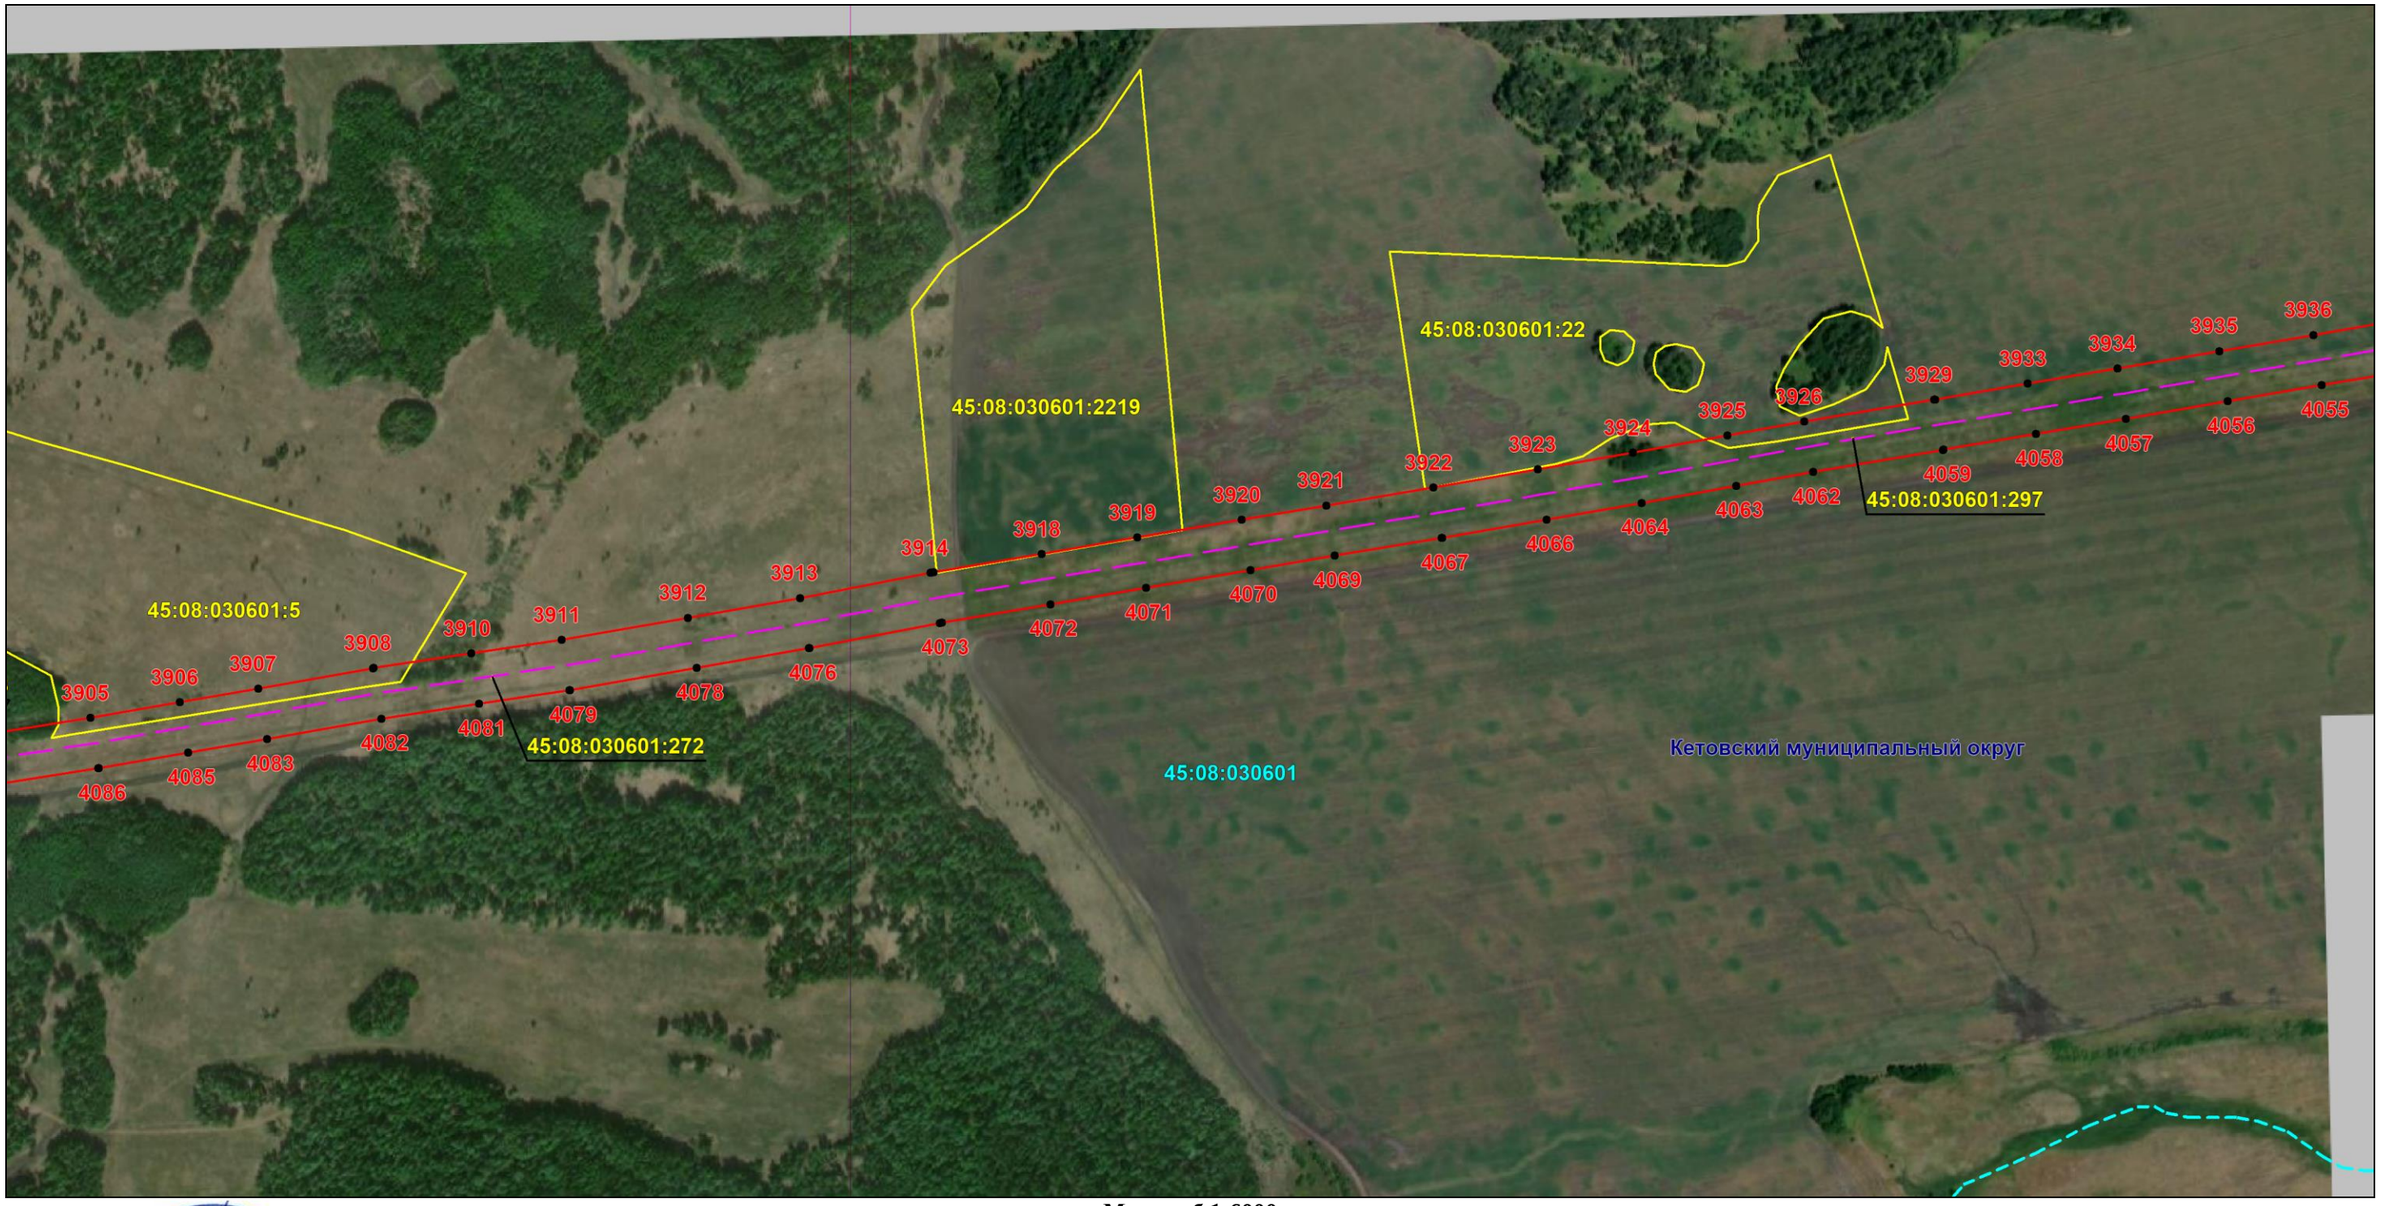

Масштаб 1:6000

Используемые условные знаки и обозначения: приведены на отдельной странице в конце раздела.

Подпись _____ *Назаров Д. А.* Дата *20 мая 2024 г.*

Место для оттиска печати (при наличии) лица, составившего описание местоположения границ объекта

КАДАСТРОВЫЙ ИНЖЕНЕР
НАЗАРОВ ДМИТРИЙ АНАТОЛЬЕВИЧ
СНИЛС 157-156-719 55


ОПИСАНИЕ МЕСТОПОЛОЖЕНИЯ ГРАНИЦ

Публичный сервитут для использования земель и земельных участков в целях эксплуатации магистрального нефтепродуктопровода федерального значения "Сооружение - производственно-технологический комплекс-магистральный нефтепродуктопровод "Уфа-Петропавловск""

(наименование объекта, местоположение границ которого описано)

Схема расположения границ публичного сервитута

Выносной лист №103

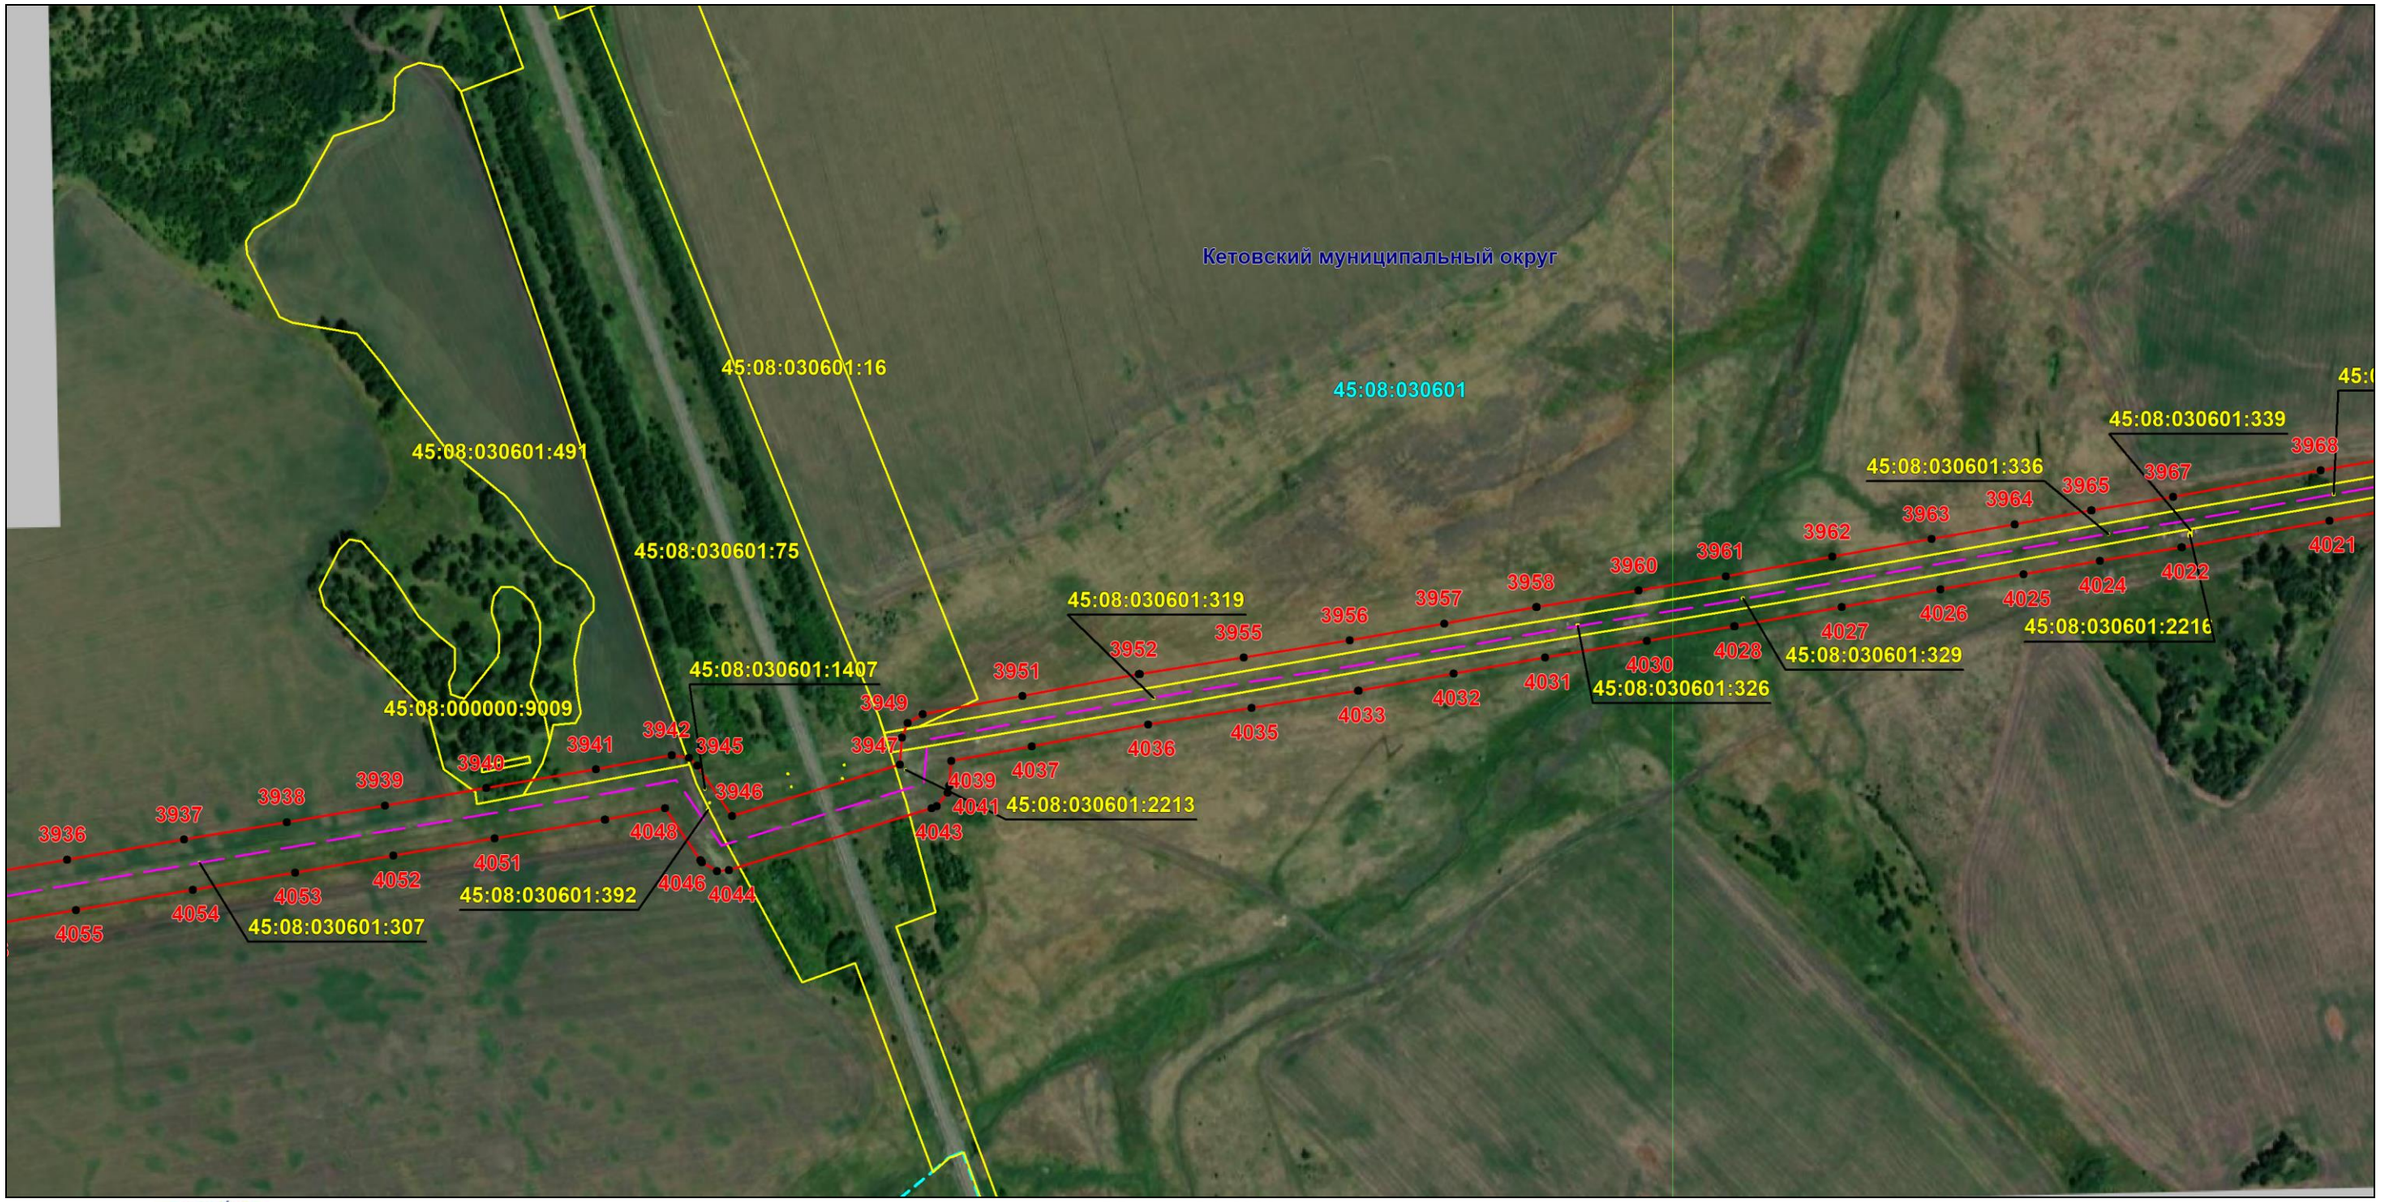

Масштаб 1:6000

Используемые условные знаки и обозначения: приведены на отдельной странице в конце раздела.

Подпись _____ *Назаров Д. А.* Дата *20 мая 2024 г.*

Место для оттиска печати (при наличии) лица, составившего описание местоположения границ объекта

КАДАСТРОВЫЙ ИНЖЕНЕР
СНИЛС 157-156-719 55
НАЗАРОВ ДМИТРИЙ АНАТОЛЬЕВИЧ


ОПИСАНИЕ МЕСТОПОЛОЖЕНИЯ ГРАНИЦ

Публичный сервитут для использования земель и земельных участков в целях эксплуатации магистрального нефтепродуктопровода федерального значения "Сооружение - производственно-технологический комплекс-магистральный нефтепродуктопровод "Уфа-Петропавловск""

(наименование объекта, местоположение границ которого описано)

Схема расположения границ публичного сервитута

Выносной лист №104

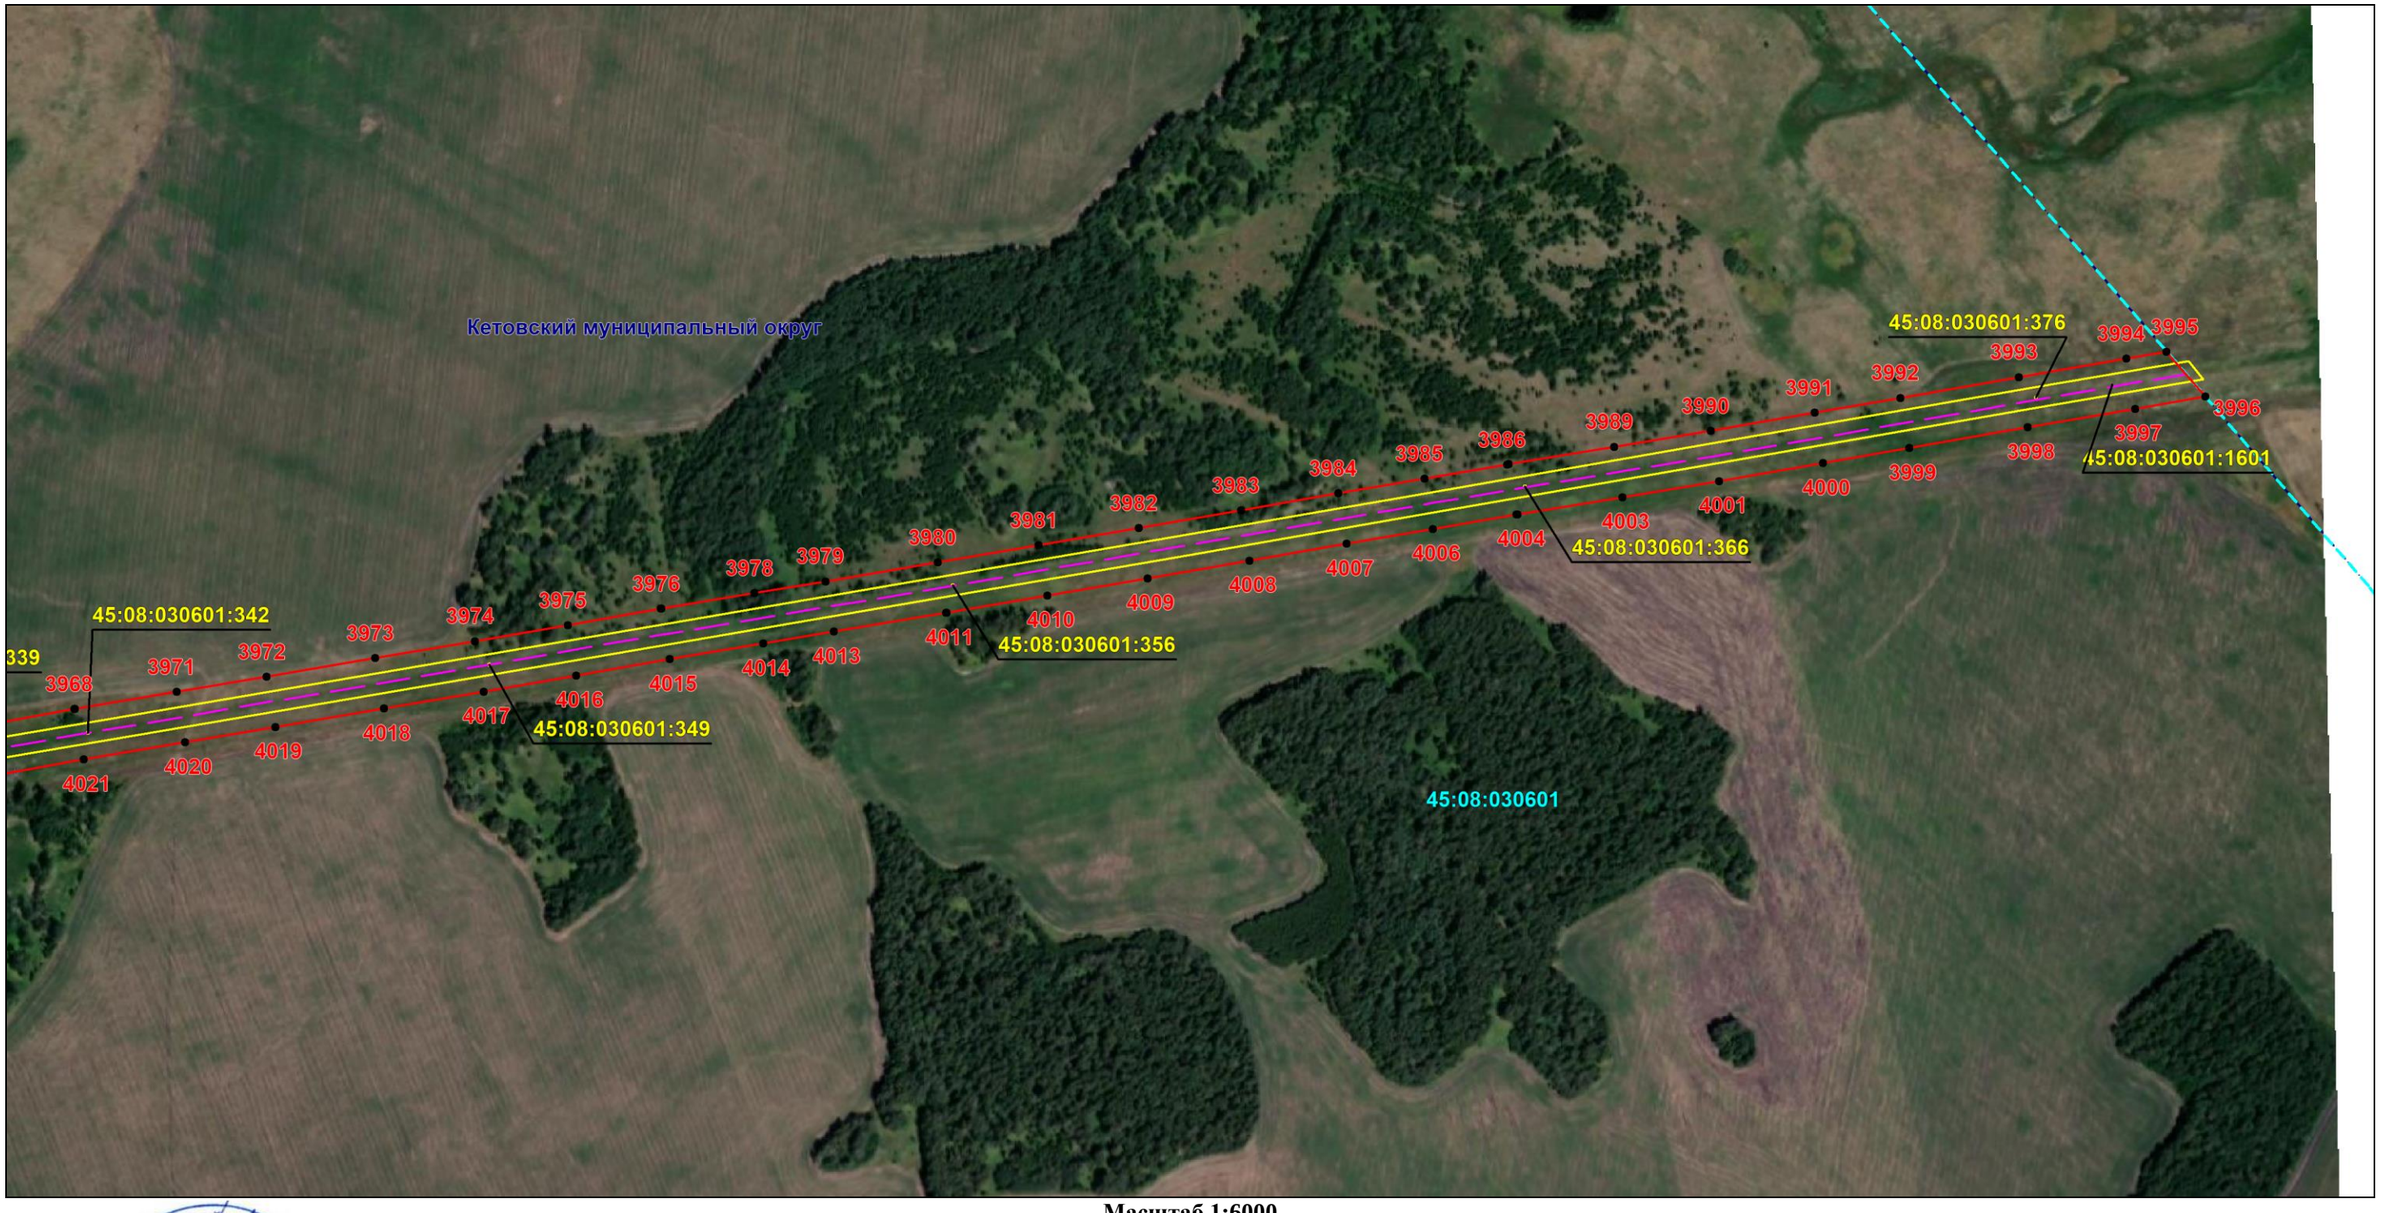

Масштаб 1:6000

Используемые условные знаки и обозначения: приведены на отдельной странице в конце раздела.

Подпись _____ *Назаров Д. А.* Дата *20 мая 2024 г.*

Место для оттиска печати (при наличии) лица, составившего описание местоположения границ объекта

КАДАСТРОВЫЙ ИНЖЕНЕР
НАЗАРОВ ДМИТРИЙ АНАТОЛЬЕВИЧ
СНИЛС 157-135-719 55

ОПИСАНИЕ МЕСТОПОЛОЖЕНИЯ ГРАНИЦ

Публичный сервитут для использования земель и земельных участков в целях эксплуатации магистрального нефтепродуктопровода федерального значения "Сооружение - производственно-технологический комплекс-магистральный нефтепродуктопровод "Уфа-Петропавловск""

(наименование объекта, местоположение границ которого описано)

Схема расположения границ публичного сервитута

Используемые условные знаки и обозначения:

– проектные границы публичного сервитута;

– местоположение инженерного сооружения "Сооружение - производственно-технологический комплекс-магистральный нефтепродуктопровод "Уфа-Петропавловск"", относительно которого устанавливается публичный сервитут;

- местоположение высоковольтной линии электропередачи 6кВ, 10 кВ, неотъемленной технологической части инженерного сооружения "Сооружение - производственно-технологический комплекс-магистральный нефтепродуктопровод "Уфа-Петропавловск"", относительно которого устанавливается публичный сервитут;

- площадные объекты (УКЗ, ТП), неотъемленные технологические части, относящиеся к высоковольтной линии электропередачи 6кВ, 10 кВ инженерного сооружения "Сооружение - производственно-технологический комплекс-магистральный нефтепродуктопровод "Уфа-Петропавловск"", относительно которого устанавливается публичный сервитут;

– граница муниципального образования;

– граница населенного пункта;

– граница земельного участка, сведения о котором содержатся в ЕГРН;

1 • – обозначение характерных точек проектных границ публичного сервитута;

– граница кадастрового квартала;

Кетовский муниципальный округ – наименование муниципального образования;

45:08:030601 – номер кадастрового квартала;

45:08:030601:168 – кадастровый номер земельного участка, сведения о котором содержатся в ЕГРН;

с. Алексеевка – наименование населенного пункта.